

SUPERFICI:


AREA LAVORAZIONE MQ=1942.00

AREA ESTERNA MQ=3375.00

SERVIZI MQ=19.00


UFFICI-DEP.-SALE MQ=116.00

PARCHEGGIO DIPENDENTI

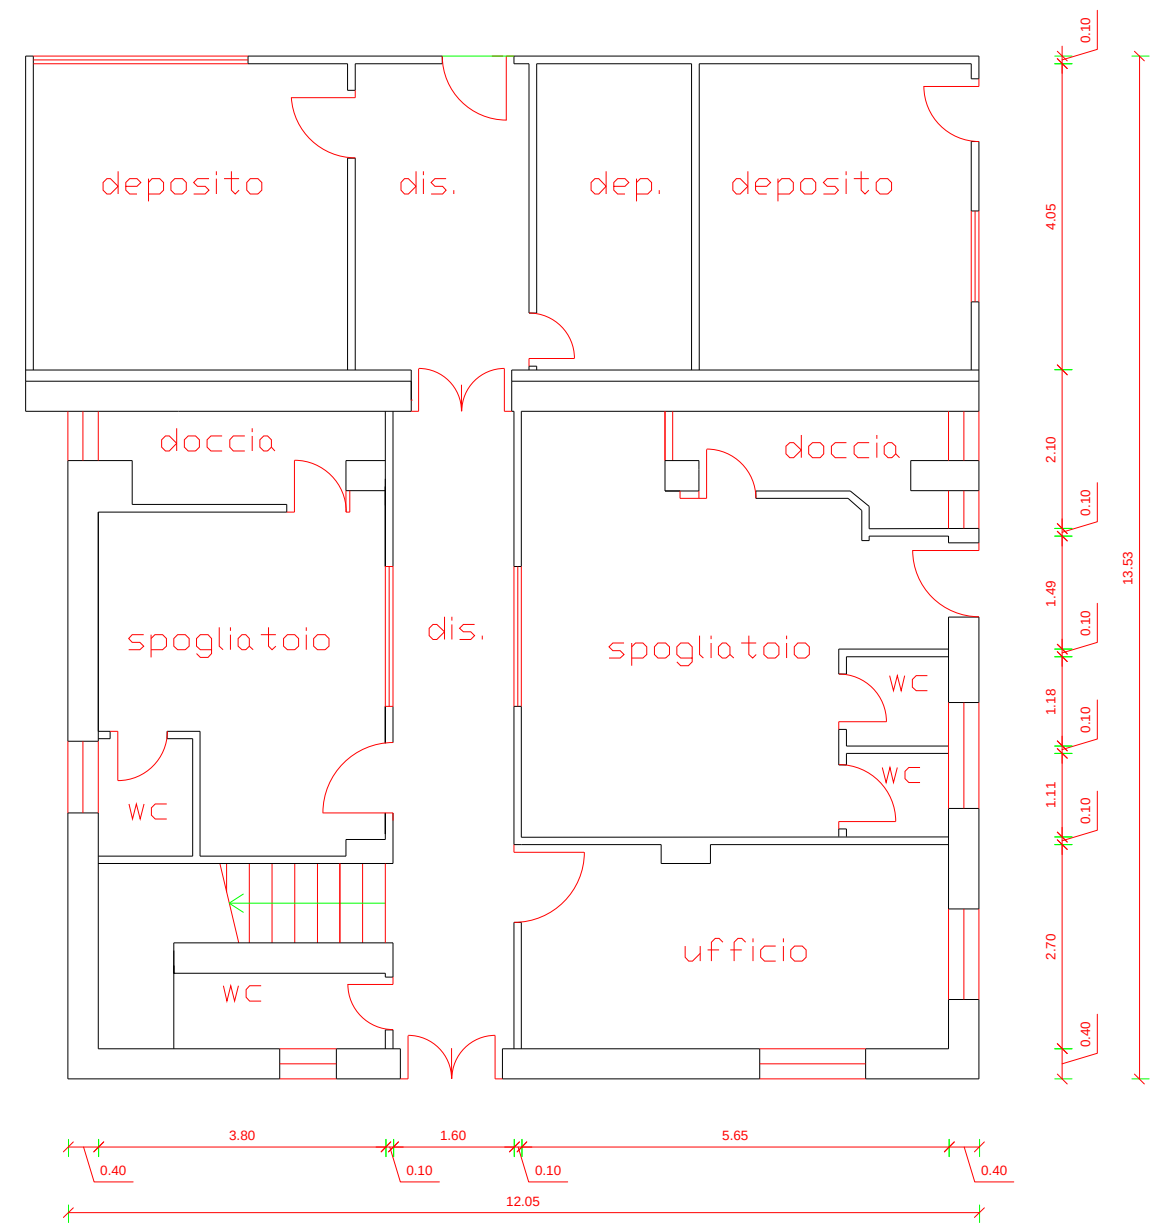


Uffici Piano terra Scala 1:100

PLANIMETRIA OGGETTO DELLA PRESENTE RICHIESTA DI AUTORIZZAZIONE
AI SENSI ART.208 D.LGS 152/2006 E S.M.I. SCALA 1:200

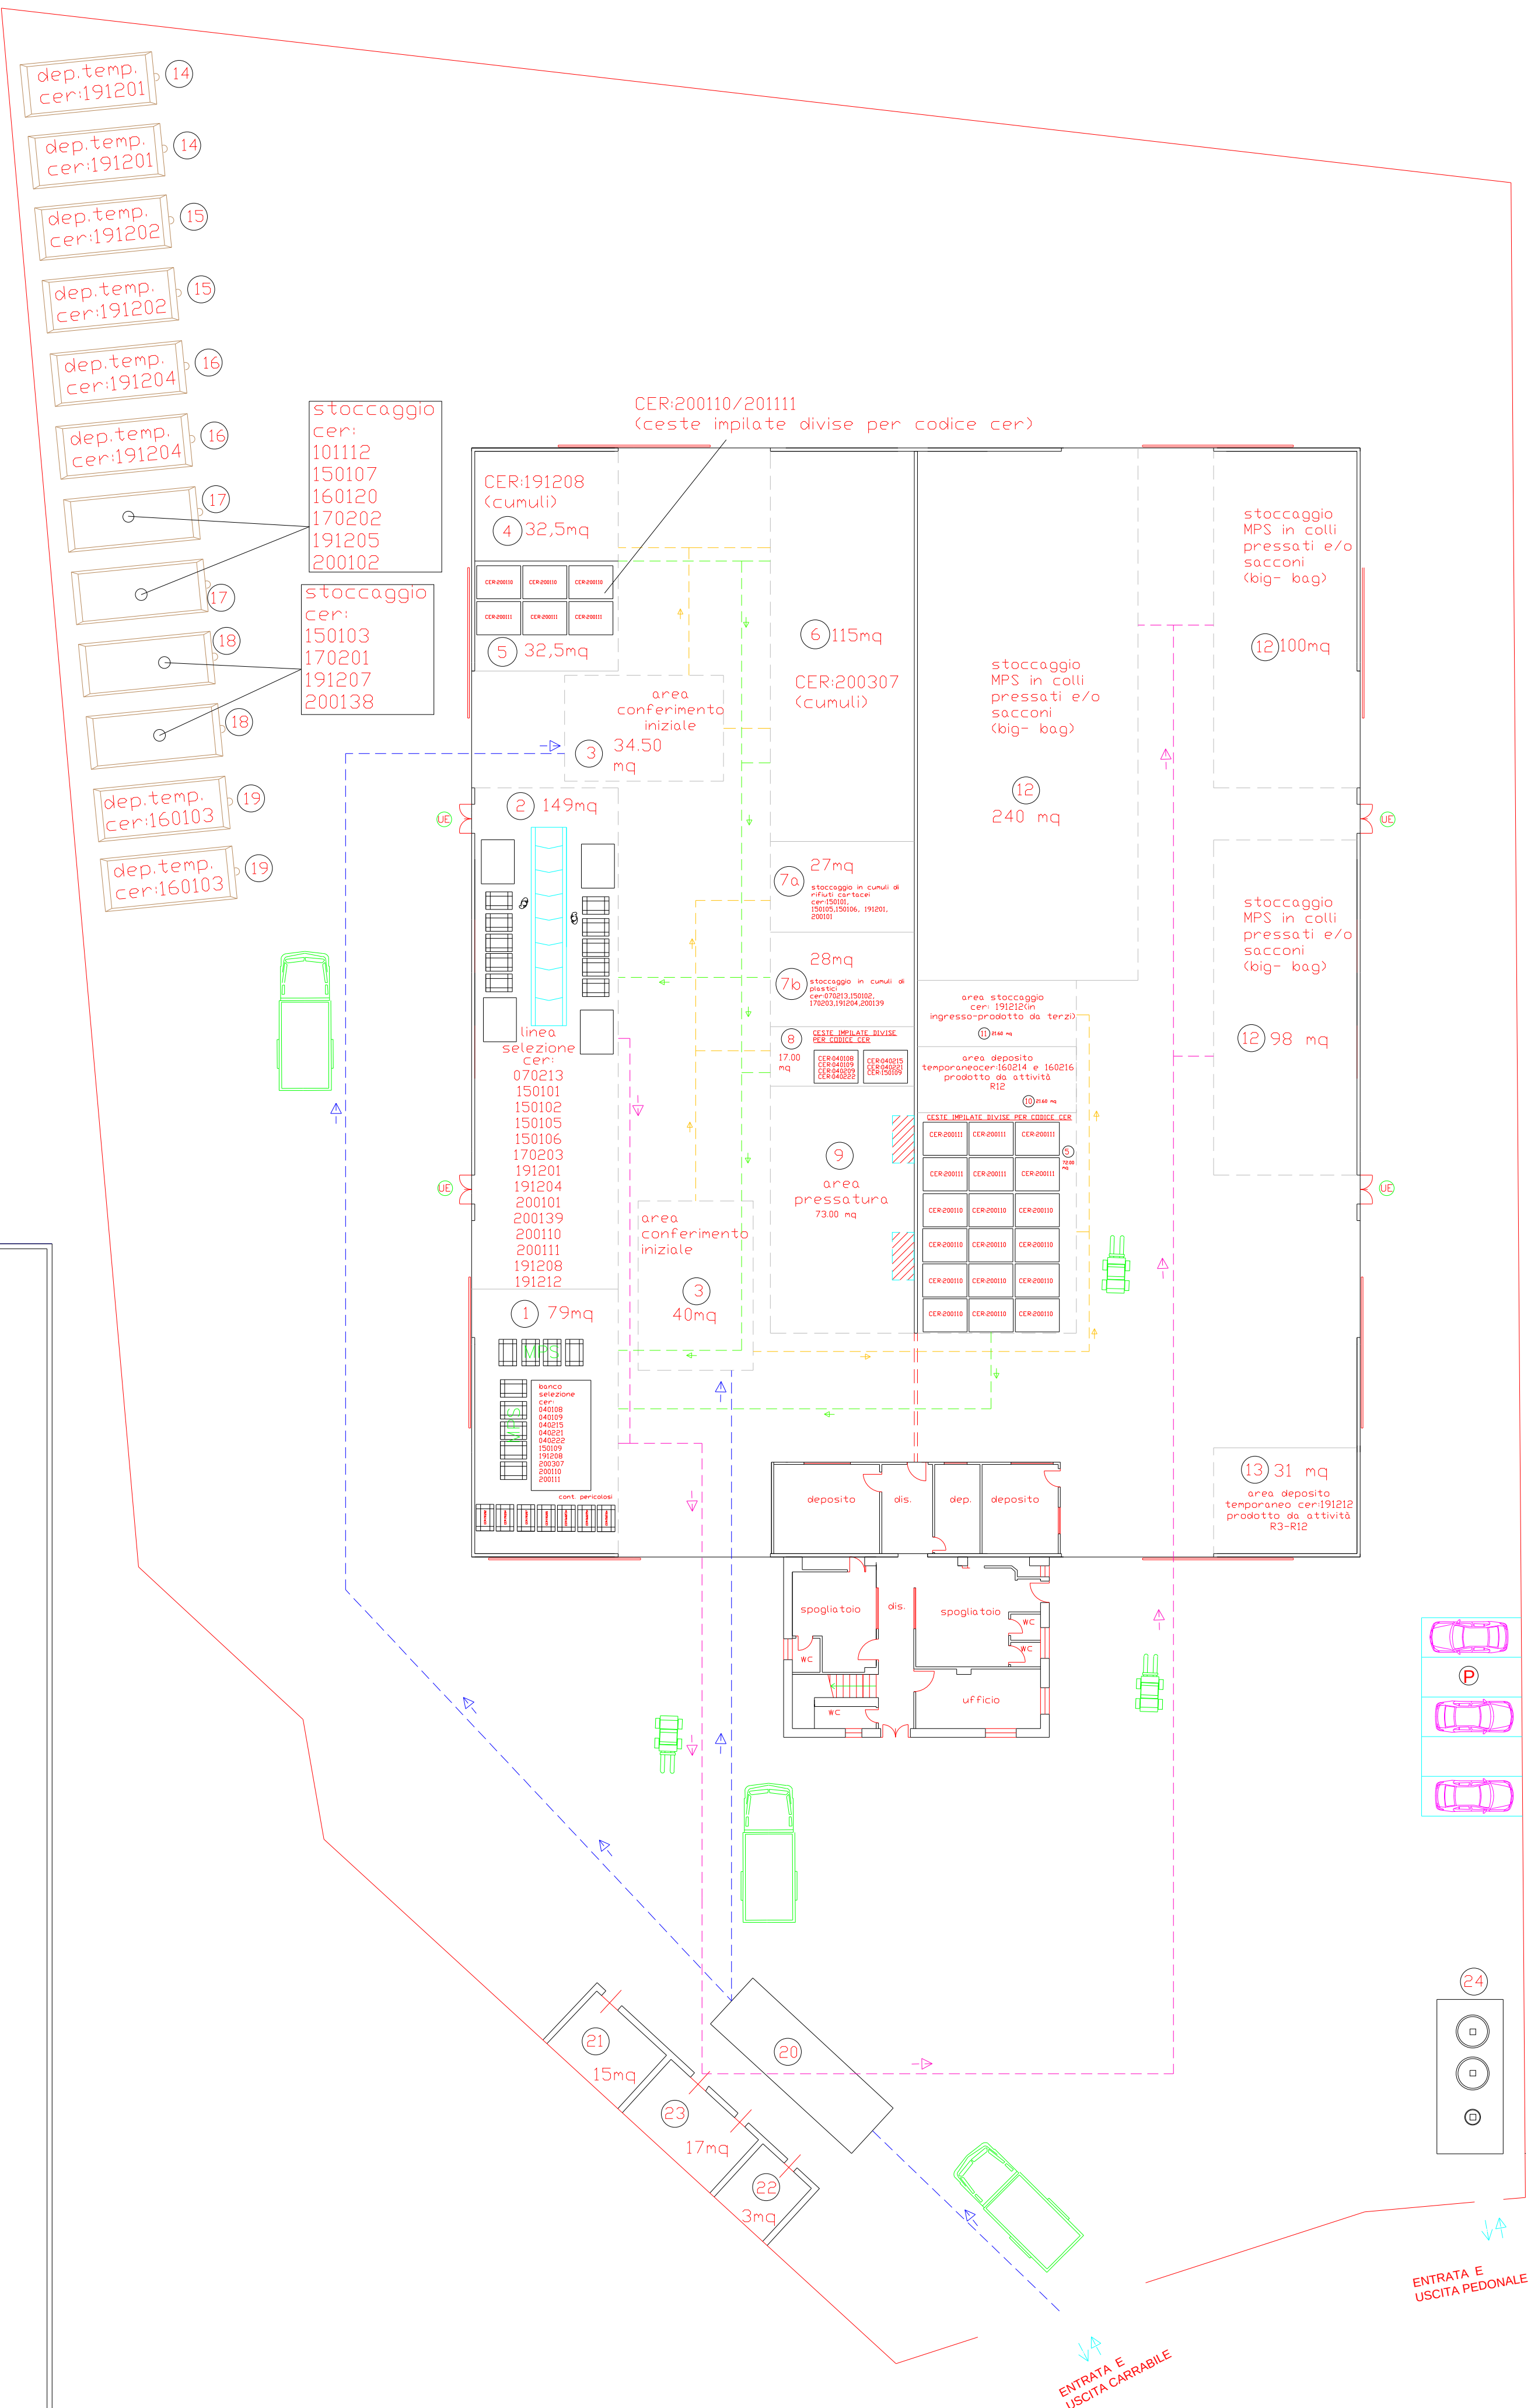

PLANIMETRIA CON PARTICOLARE DELL'INTERNO CAPANNONE SCALA 1:100

CER:200110/200111
(ceste impilate divise per codice cer)

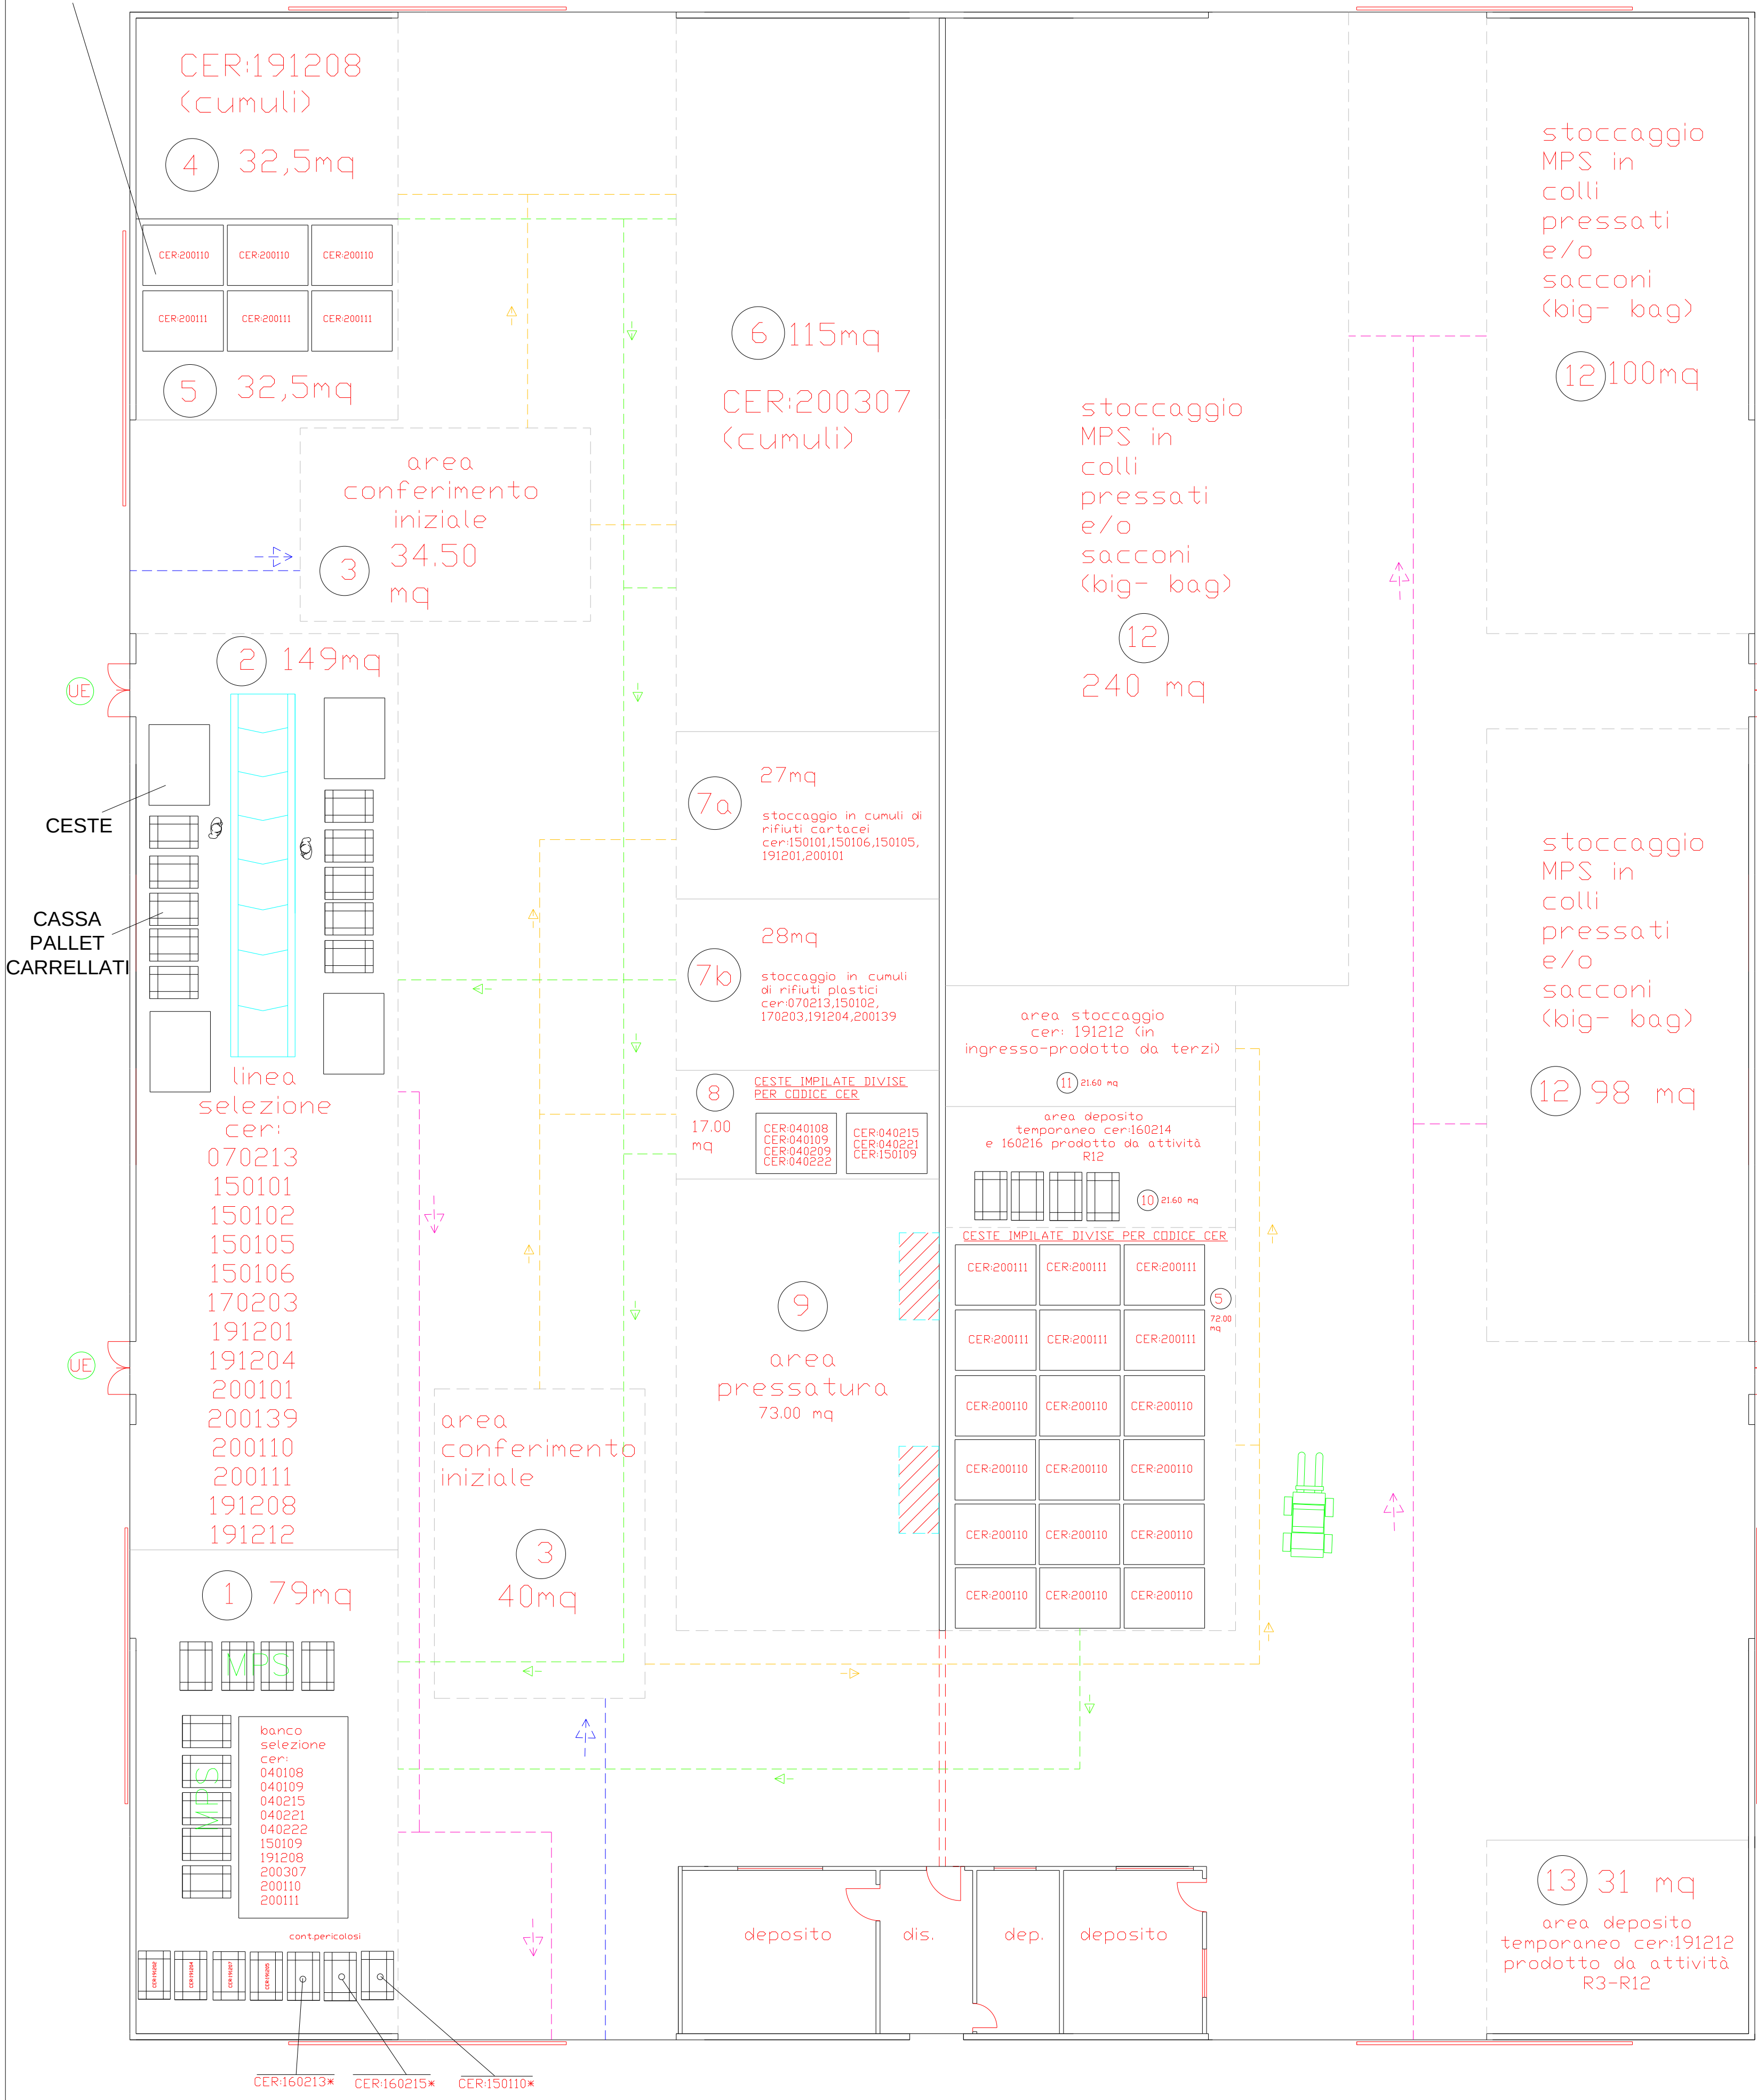

LEGENDA
LAYOUT

- 1 AREA SELEZIONE E CERNITA CER: 191208, 200307, 040108, 040109, 040209, 040215, 040221, 040222, 150109, 200110, 200111.
- 2 LINEA DI SELEZIONE MULTIMATERIALE
- 3 AREA DI CONFERIMENTO INIZIALE
- 4 AREA STOCCAGGIO RIFIUTI TESSILI CER: 191208.
- 5 AREA STOCCAGGIO RIFIUTI TESSILI CER: 200110, 200111.
- 6 AREA STOCCAGGIO RIFIUTI TESSILI CER: 200307.
- 7a STOCCAGGIO IN CUMULI DI RIFIUTI CARTACEI CER: 150101, 150105, 150106, 191201, 200101
- 7b STOCCAGGIO IN CUMULI DI RIFIUTI PLASTICI CER: 070213, 150102, 170203, 191204, 200139
- 8 AREA STOCCAGGIO RIFIUTI TESSILI CER: 040108, 040109, 040209, 040215, 040221, 040222, 150109.
- 9 AREA PRESSATURA
- 10 AREA DEPOSITO TEMPORANEO 160214.
- 11 AREA STOCCAGGIO CER: 191212.
- 12 AREA DI STOCCAGGIO MPS
- 13 AREA DEPOSITO TEMPORANEO CER: 191212.
- 14 AREA DEPOSITO TEMPORANEO RIFIUTI NON TESSILI PRODOTTI IN CASSONI COPERTI) DA SELEZIONE E CERNITA RIFIUTI
- 15 AREA DEPOSITO TEMPORANEO RIFIUTI NON TESSILI PRODOTTI IN CASSONI COPERTI) DA SELEZIONE E CERNITA RIFIUTI
- 16 AREA DEPOSITO TEMPORANEO RIFIUTI NON TESSILI PRODOTTI IN CASSONI COPERTI) DA SELEZIONE E CERNITA RIFIUTI
- 17 AREA STOCCAGGIO CER: 100112, 150107, 160120, 170202, 191205, 200102 (IN CASSONI COPERTI)
- 18 AREA STOCCAGGIO CER: 150103, 170201, 191207, 200138 (IN CASSONI COPERTI)
- 19 AREA DEPOSITO TEMPORANEO RIFIUTI NON TESSILI PRODOTTI IN CASSONI COPERTI) DA SELEZIONE E CERNITA RIFIUTI
- 20 PESA A PONTE
- 21 OFFICINA
- 22 LOCALE POMPA ANTINCENDIO
- 23 CAMERA DI IGIENIZZAZIONE
- 24 IMPIANTO DI TRATTAMENTO ACQUE METEORICHE E DI PIAZZALE

STRISCIA SU PAVIMENTO

SETTO DIVISORIO (NEW JERSEY E/O PANNELLO IN FERRO)

- MOVIMENTAZIONE RIFIUTI IN STOCCAGGIO DIRETTI ALLE AREE DI TRATTAMENTO
- MOVIMENTAZIONE RIFIUTI IN INGRESSO DIRETTI ALLE AREE DI STOCCAGGIO
- MOVIMENTAZIONE AUTOMEZZI DIRETTI AL CONFERIMENTO INIZIALE
- MOVIMENTAZIONE AUTOMEZZI DIRETTI ALLA STERILIZZAZIONE E AREA MPS PRODOTTI

- NASTRO TRASPORTATORE
- USCITA EMERGENZA
- PRESSE

ELENCO CODICI CER

- 040108 cuoio conciato (scarti, cascami, ritagli, polveri di lucidatura) contenenti cromo;
- 040109 rifiuti delle operazioni di confezionamento e finitura;
- 040209 rifiuti da materiali composti;
- 040215 rifiuti da operazioni di finitura, diversi da 040214*;
- 040221 rifiuti da fibre tessili grezze;
- 040222 rifiuti da fibre tessili lavorate;
- 150109 imballaggi in materia tessile;
- 191208 prodotti tessili;
- 200110 abbigliamento;
- 200111 prodotti tessili;
- 200307 rifiuti ingombranti;
- 070213 rifiuti plastici
- 150101 imballaggi in carta e cartone
- 150102 imballaggi in plastica
- 150103 imballaggi in legno
- 150105 imballaggi in materiali composti
- 150106 imballaggi in materiali misti
- 170201 legno
- 170203 plastica
- 191201 carta e cartone
- 191204 plastica e gomma
- 191212 altri rifiuti (compresi materiali misti) prodotti dal trattamento meccanico dei rifiuti, diversi da quelli di cui alla voce 191211
- 191207 legno diverso da quello di cui alla voce 191206*
- 200101 carta e cartone
- 200138 legno diverso da 200137*
- 200139 plastica
- 101112 rifiuti di vetro diversi da quelli di cui alla voce 101111*
- 150107 imballaggi in vetro
- 160120 vetro
- 170202 vetro
- 191205 vetro
- 200102 vetro

RIFIUTI PRODOTTI DALLA SELEZIONE E CERNITA DEI RIFIUTI TESSILI IN ENTRATA

- 160103 pneumatici fuori uso
- 160213* apparecchiature fuori uso
- 160215* componenti pericolosi rimossi da app. fuori uso
- 191201 carta e cartone
- 191204 plastica e gomma
- 191212 altri rifiuti (compresi materiali misti) prodotti dal trattamento meccanico dei rifiuti, diversi da quelli di cui alla voce 191211
- 191202 metalli ferrosi
- 191207 legno diverso da quello di cui alla voce 191206
- 160214 apparecchiature fuori uso, diverse da quelle di cui alle voci da 160209 a 160213
- 191205 vetro
- 150110* imballaggi contenenti residui di sostanze pericolose o contaminati da tali sostanze