


LEGENDA

- Pozzetto d'ispezione linea acque meteoriche di piazzale
- Pozzetto d'ispezione linea acque bianche delle coperture
- Pozzetto d'ispezione acqua cunetta (servitù di passaggio)
- Caditoia raccolta acque meteoriche di piazzale

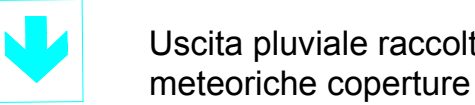

- linea scarico acque meteoriche di piazzale
- linea scarico acque bianche meteoriche ricadenti sulle coperture
- linea scarico acqua cunetta (servitù di passaggio)

- Stabilimento - impianto
- Uffici
- Vasca di raccolta acqua antincendio
- Vasca di accumulo acque meteoriche di prima e seconda pioggia (interrata)
- Impianto di depurazione acque meteoriche (fuori terra)
- Pozzo artesiano -D 80", H 22 mt-
- Generatori
- Vasca a tenuta a svuotamento periodico - scarico w.c.

Stabilimento e impianto

Amministrazione e servizi

Uffici

Verde

Fascia verde: essenze autoctone a medio e basso fusto



OGGETTO:
Variante sostanziale di un impianto di gestione rifiuti
ai sensi dell'art. 208 del D.Lgs. 152/06 e della DRGC 81/2015

VIA TRATTURO REGIO - 82030 SAN LORENZELLO (BN)

DESCRIZIONE:

Planimetria reti impiantistiche con particolare riferimento alle reti di smaltimento delle acque

ELABORATO N°:

PL-5


SCALA:

1:200

DATA:

APRILE 2016

IL TECNICO

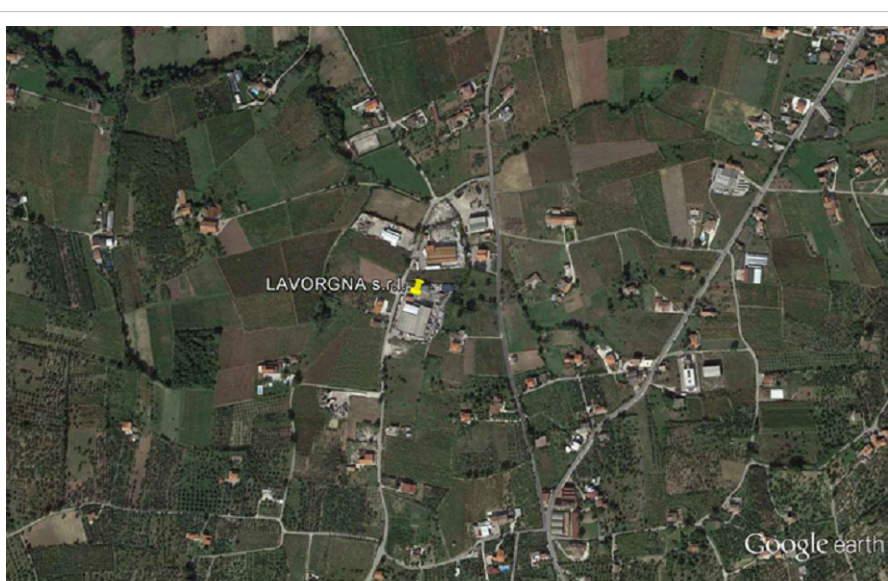

Legale e Ufficio: Via Vittorio Emanuele II, 6 - pal. Antinò - 81053 S. Maria Capua Vetere (CE)
Tel/Fax: +39 0823 945725
e-mail: direzione@monaccoconsulenze.it
P.IVA: 03970600616

MONACO CONSULENZE
CONSULENZE AMBIENTALI

fonte: <http://urc.regione.campania.it>

