


AEROFOTOGGRAMMETRIA SCALA 1:2000

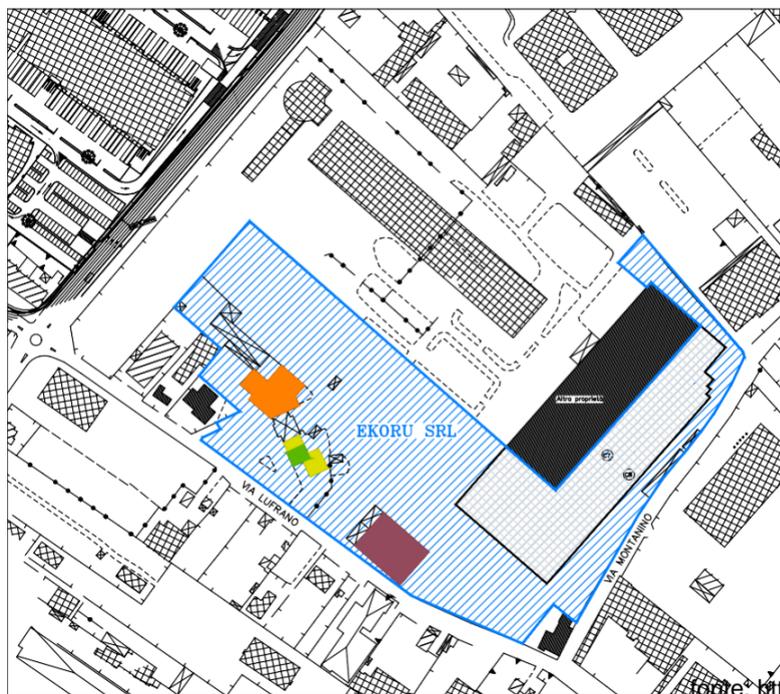

PLANIMETRIA GENERALE OPIFICIO

SCALA 1:500

<p>Valutazione del Progetto ai fini della Sicurezza Antincendio <small>(ai sensi del art. 30 del D.P.R. 1 agosto 2011 n. 151)</small></p>		<table border="1"> <tr><td>revision</td><td>date</td></tr> <tr><td> </td><td> </td></tr> </table>	revision	date								
revision	date											
<p>16.11.2021 prepared checked</p>	<p>dott. ing. Giovanni Battista Zampella studio di Ingegneria Viale Carlo II n. 110, San Nicola la Strada (CE) - tel. 328 818 41 25</p>	<p>DWG n. Ant_01</p>										
<p>la ditta:</p>	<p>E K O R U S r.l. Via Lufrano, 72 - Volla [NA] ATTIVITA' Serbatoi Fissi G.P.L. 25+25 mc</p>	<table border="1"> <tr><td>revision</td><td> </td></tr> <tr><td>replaced by:</td><td> </td></tr> <tr><td>scale:</td><td> </td></tr> <tr><td>file: <small>OP022/Nov_01/14/ty</small></td><td> </td></tr> <tr><td>il tecnico:</td><td> </td></tr> </table>	revision		replaced by:		scale:		file: <small>OP022/Nov_01/14/ty</small>		il tecnico:	
revision												
replaced by:												
scale:												
file: <small>OP022/Nov_01/14/ty</small>												
il tecnico:												
<p>ELABORATO: Planimetria Generale Opificio Ortofoto ed Aerofotogrammetria</p>												
<p>THIS DWG IS ING. G. B. ZAMPPELLA STUDIO PROPERTY. LOWFULLY RESERVES ALL RIGHT</p>												