
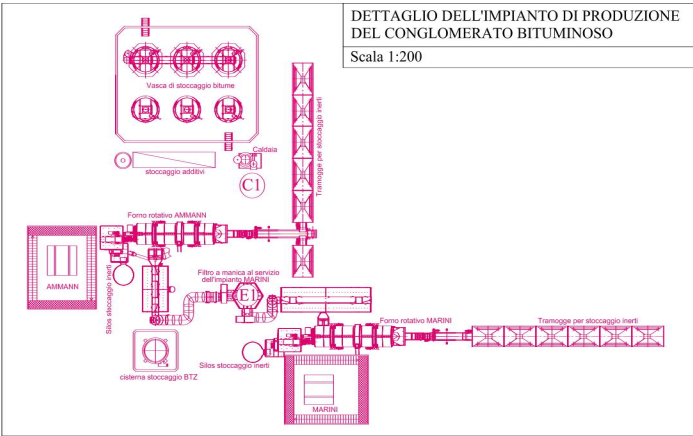


Planimetria generale

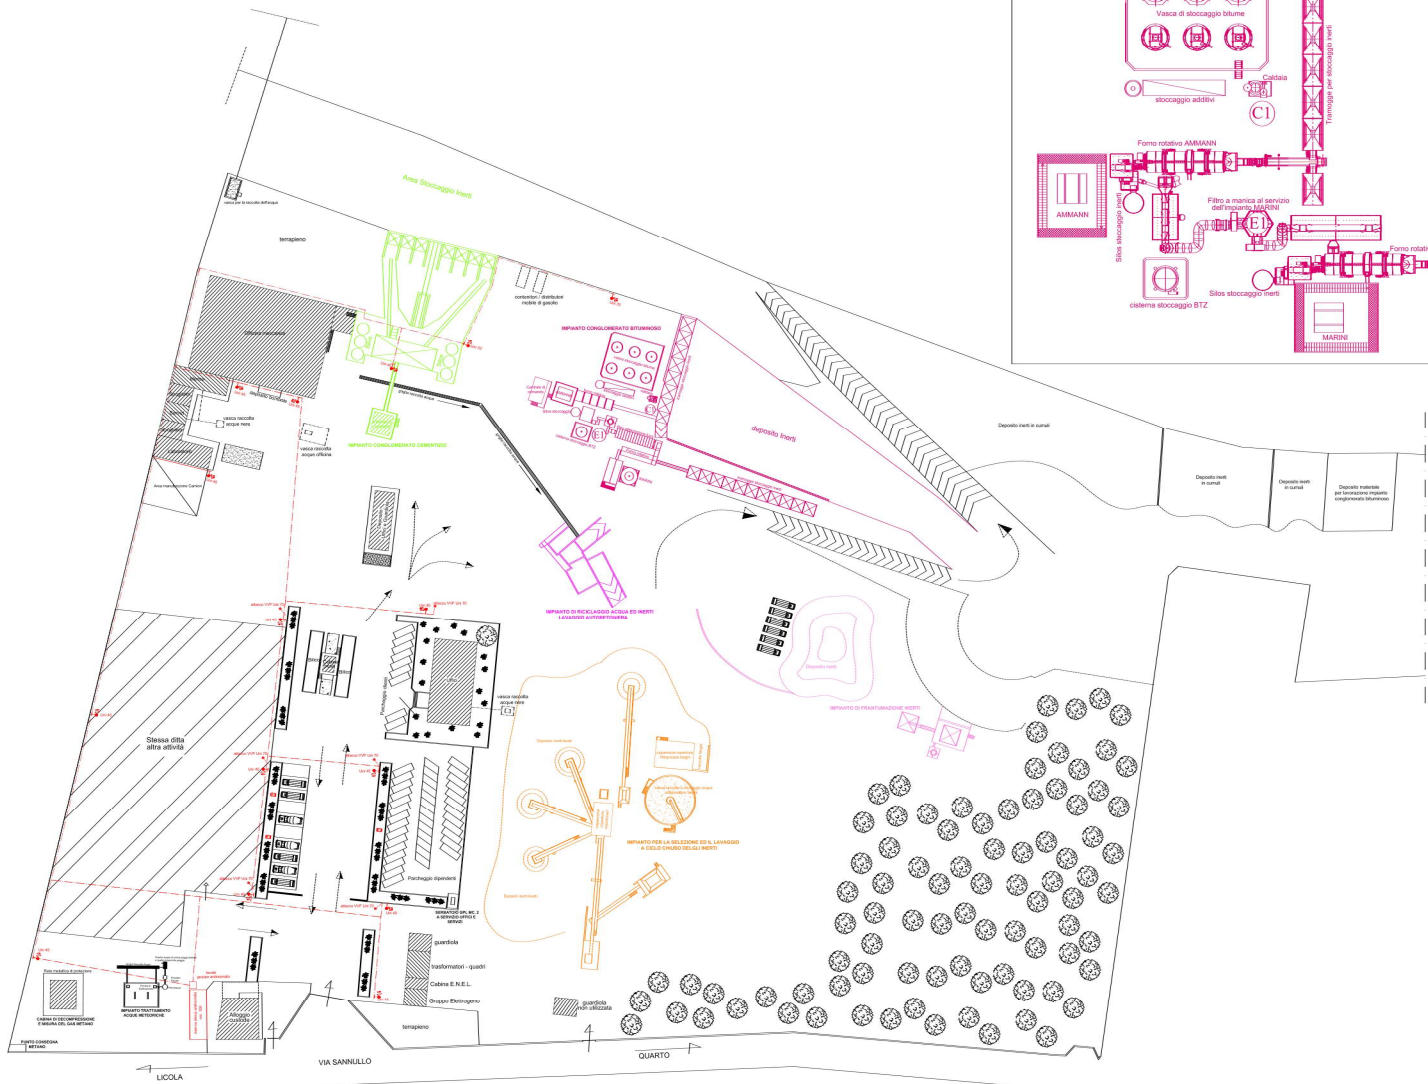

DETTAGLIO DELL'IMPIANTO DI PRODUZIONE
DEL CONGLOMERATO BITUMINOSO
Scala 1:200

Tavola n°2

COMUNE DI GIUGLIANO IN CAMPANIA
(Provincia di Napoli)

DEPOSITO DI OLI MINERALI (BITUME E BTZ) PER
USO PRIVATO A SERVIZIO DELL'IMPIANTO PER LA
PRODUZIONE DI CONGLOMERATI BITUMINOSI
SITO A MARGINE DELLA STRADA S. NULLO N° 174
ALLA LOCALITA' LICOLA

PROPRIETA': TECNO BETON S.R.L.

TECNO BETON S.R.L.
Via S. Sannullo, 174
80020 Licola (NA)
Tel. 081/5900000
Fax 081/5900001
E-mail: info@tecnobeton.it

DESIGNAZIONE

PLANNIMETRIA GENERALE CON SCHEMA
IMPIANTO ANTINCENDIO
PARTICOLARE IMPIANTO CONGLOMERATO
BITUMINOSO

SCALA

1 : 500 - 1 : 200

DATA

09.05.2023

IL TECNICO
Gaetano D'Ambrosio
Ingegnere



Scala 1:500