

REVISIONE						
	00	25-11-2014	Progetto Esecutivo	M. MANFRO	GEOTECH	EOLICA SAN LUPO Srl
	N.	DATA	DESCRIZIONE	ELABORATO	VERIFICATO	APPROVATO

PROGETTISTA	PROGETTO
 GEOTECH S.r.l. SOCIETA' DI INGEGNERIA Via Nani, 7 Morbegno (SO) Tel/fax 0342 610774 - 0342 1971501 E-mail: info@geotech-srl.it sito: www.geotech-srl.it SOCIETA' CERTIFICATA 	ELETTRODOTTO AEREO AT 150 KV CASTELPAGANO-PONTELANDOLFO

COMMITTENTE		
EOLICA SAN LUPO Srl Largo G. Donegani, 2 20121 Milano		
TAVOLA	ELABORATO	
REL 008/1	ESTRATTI PLANIMETRICI	
DATA	SCALA	UBICAZIONE
Novembre 2014	-	COMUNE DI PONTELANDOLFO, CAMPOLATTARO, FRAGNETO L'ABATE E MORCONE (BN)

PROGETTO ESECUTIVO	G422_008_T_ESTRATTI_PLANIMETRICI_1_2
Questo documento contiene informazioni di proprietà della Geotech S.r.l. e deve essere esclusivamente utilizzato dal destinatario in relazione alle finalità per le quali è stato ricevuto. E' vietata qualsiasi forma di riproduzione o divulgazione senza l'esplicito consenso di Geotech S.r.l.	

Elettrodotto 150 kV Castelpagano - Pontelandolfo

STRALCIO CATASTALE SCALA 1:2000


EOLICA SAN LUPO Srl
Largo G. Donegani, 2
20121 Milano



GEOTECH SRL

SOCIETA' DI INGEGNERIA
Via Nani, 7
23017 Morbegno (SO)
P.IVA 00738810142
Tel/fax 0342-610774
E-mail: geotech@tiscali.it

Ditta n.
CA1

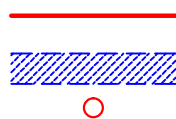

LINEA AT 150 KV FUTURA

FASCIA ASSERVITA DI LARGHEZZA 30 m


PALO AT 150 KV FUTURO

Comune di: Campolattaro (BN)

Foglio
14

Particelle: 24 - 25 - 26

Planimetria 1/1

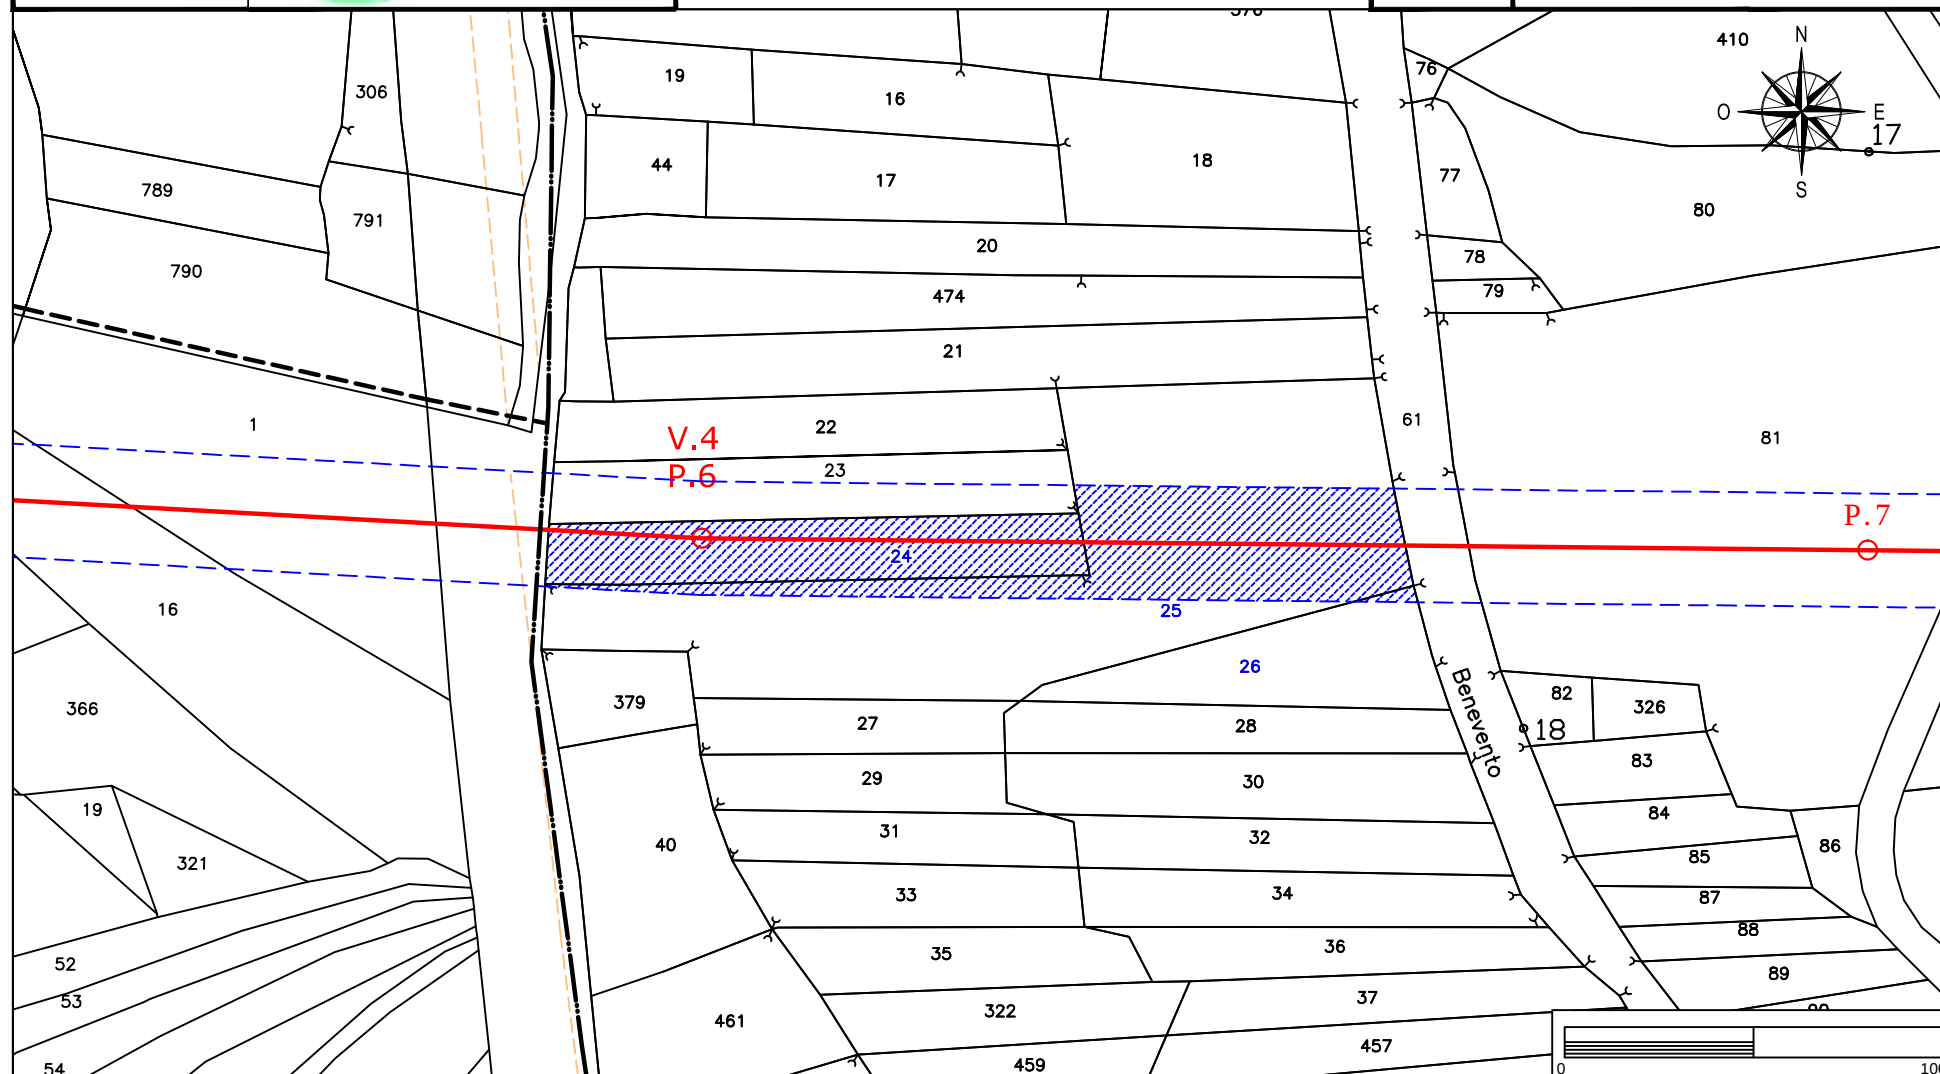

Elettrodotto 150 kV Castelpagano - Pontelandolfo

STRALCIO CATASTALE SCALA 1:2000


EOLICA SAN LUPO Srl
Largo G. Donegani, 2
20121 Milano



GEOTECH SRL

SOCIETA' DI INGEGNERIA
Via Nani, 7
23017 Morbegno (SO)
P.IVA 00738810142
Tel/fax 0342-610774
E-mail: geotech@tiscali.it

Ditta n.
CA2

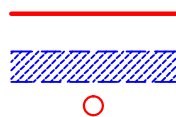

LINEA AT 150 KV FUTURA

FASCIA ASSERVITA DI LARGHEZZA 30 m


PALO AT 150 KV FUTURO

Comune di: Campolattaro (BN)

Foglio
14

Particella: 23

Planimetria 1/1

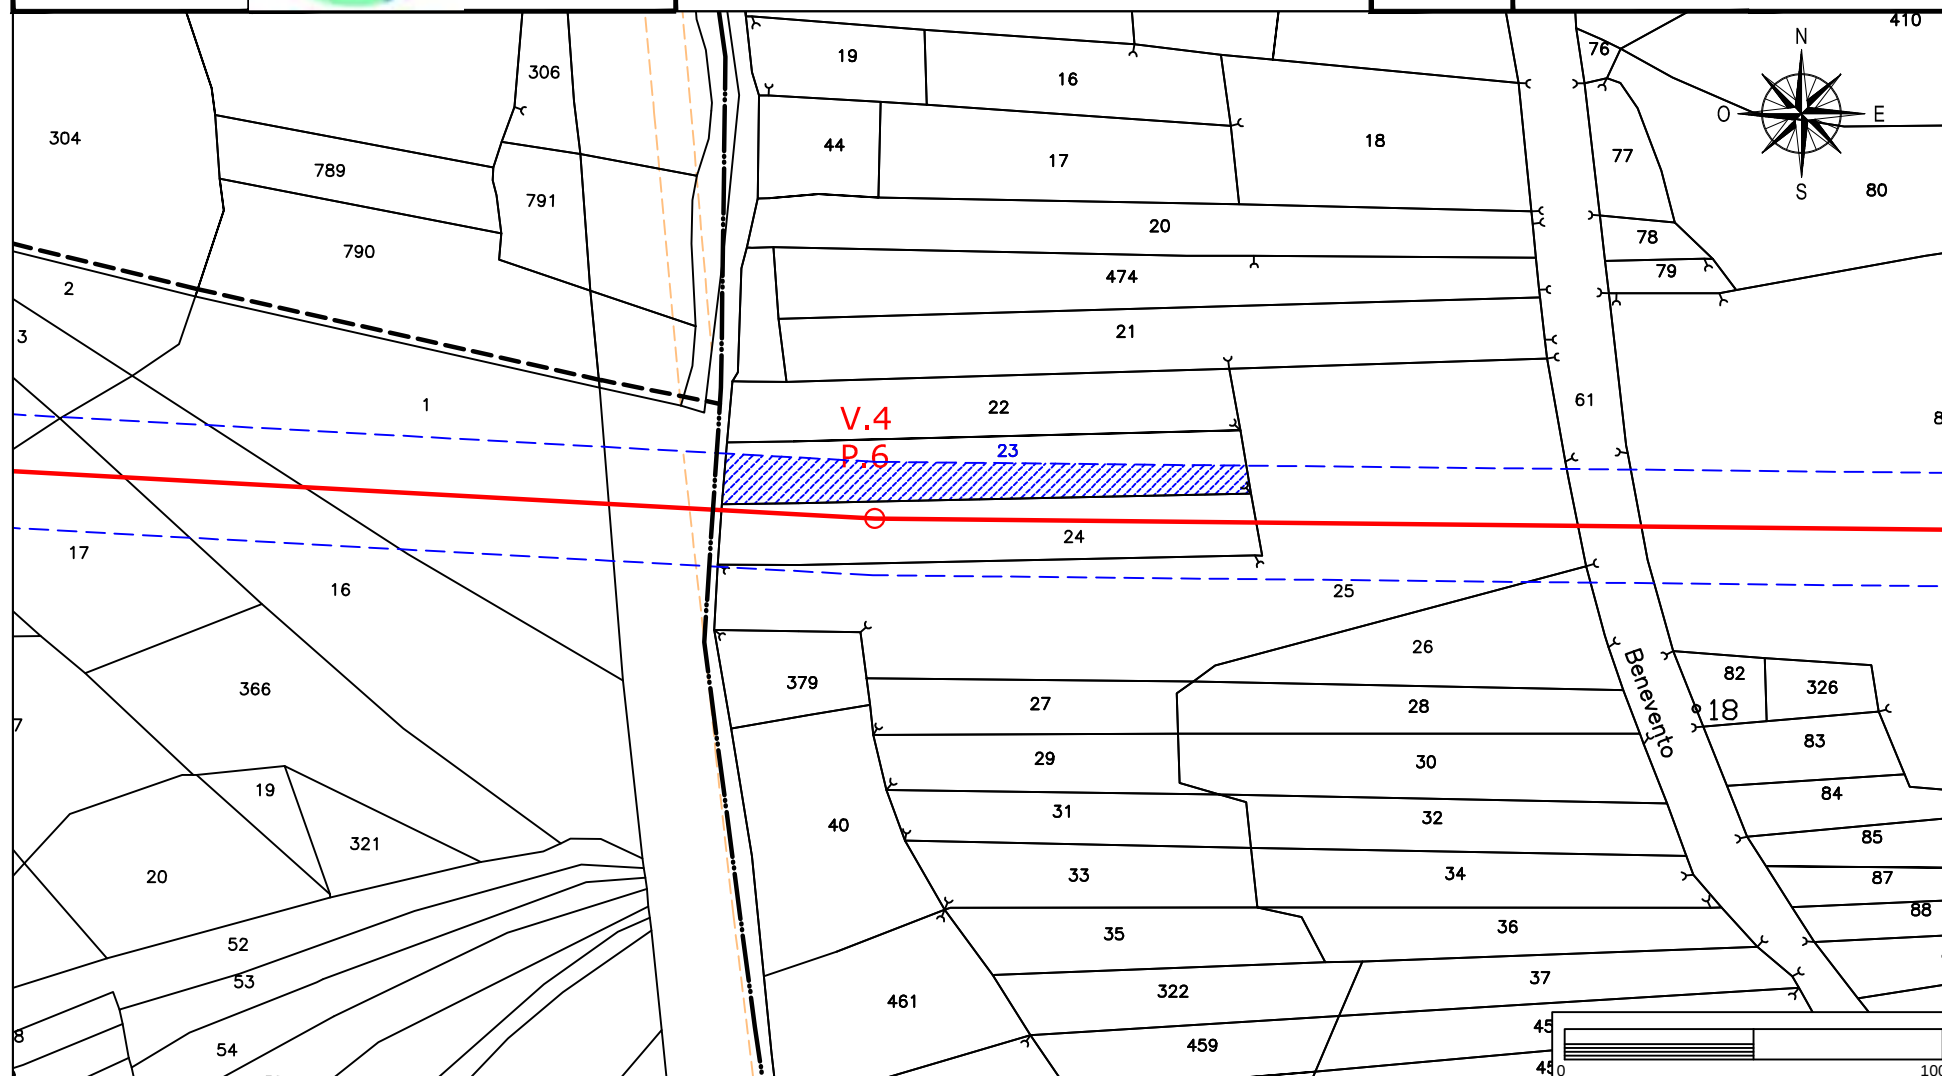

Elettrodotto 150 kV Castelpagano - Pontelandolfo

STRALCIO CATASTALE SCALA 1:2000


EOLICA SAN LUPO Srl
Largo G. Donegani, 2
20121 Milano



GEOTECH SRL

SOCIETA' DI INGEGNERIA
Via Nani, 7
23017 Morbegno (SO)
P.IVA 00738810142
Tel/fax 0342-610774
E-mail: geotech@tiscali.it

Ditta n.
CA3

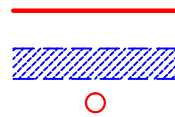

LINEA AT 150 KV FUTURA

FASCIA ASSERVITA DI LARGHEZZA 30 m


PALO AT 150 KV FUTURO

Comune di: Campolattaro (BN)

Foglio
14

Particella: 61

Planimetria 1/1

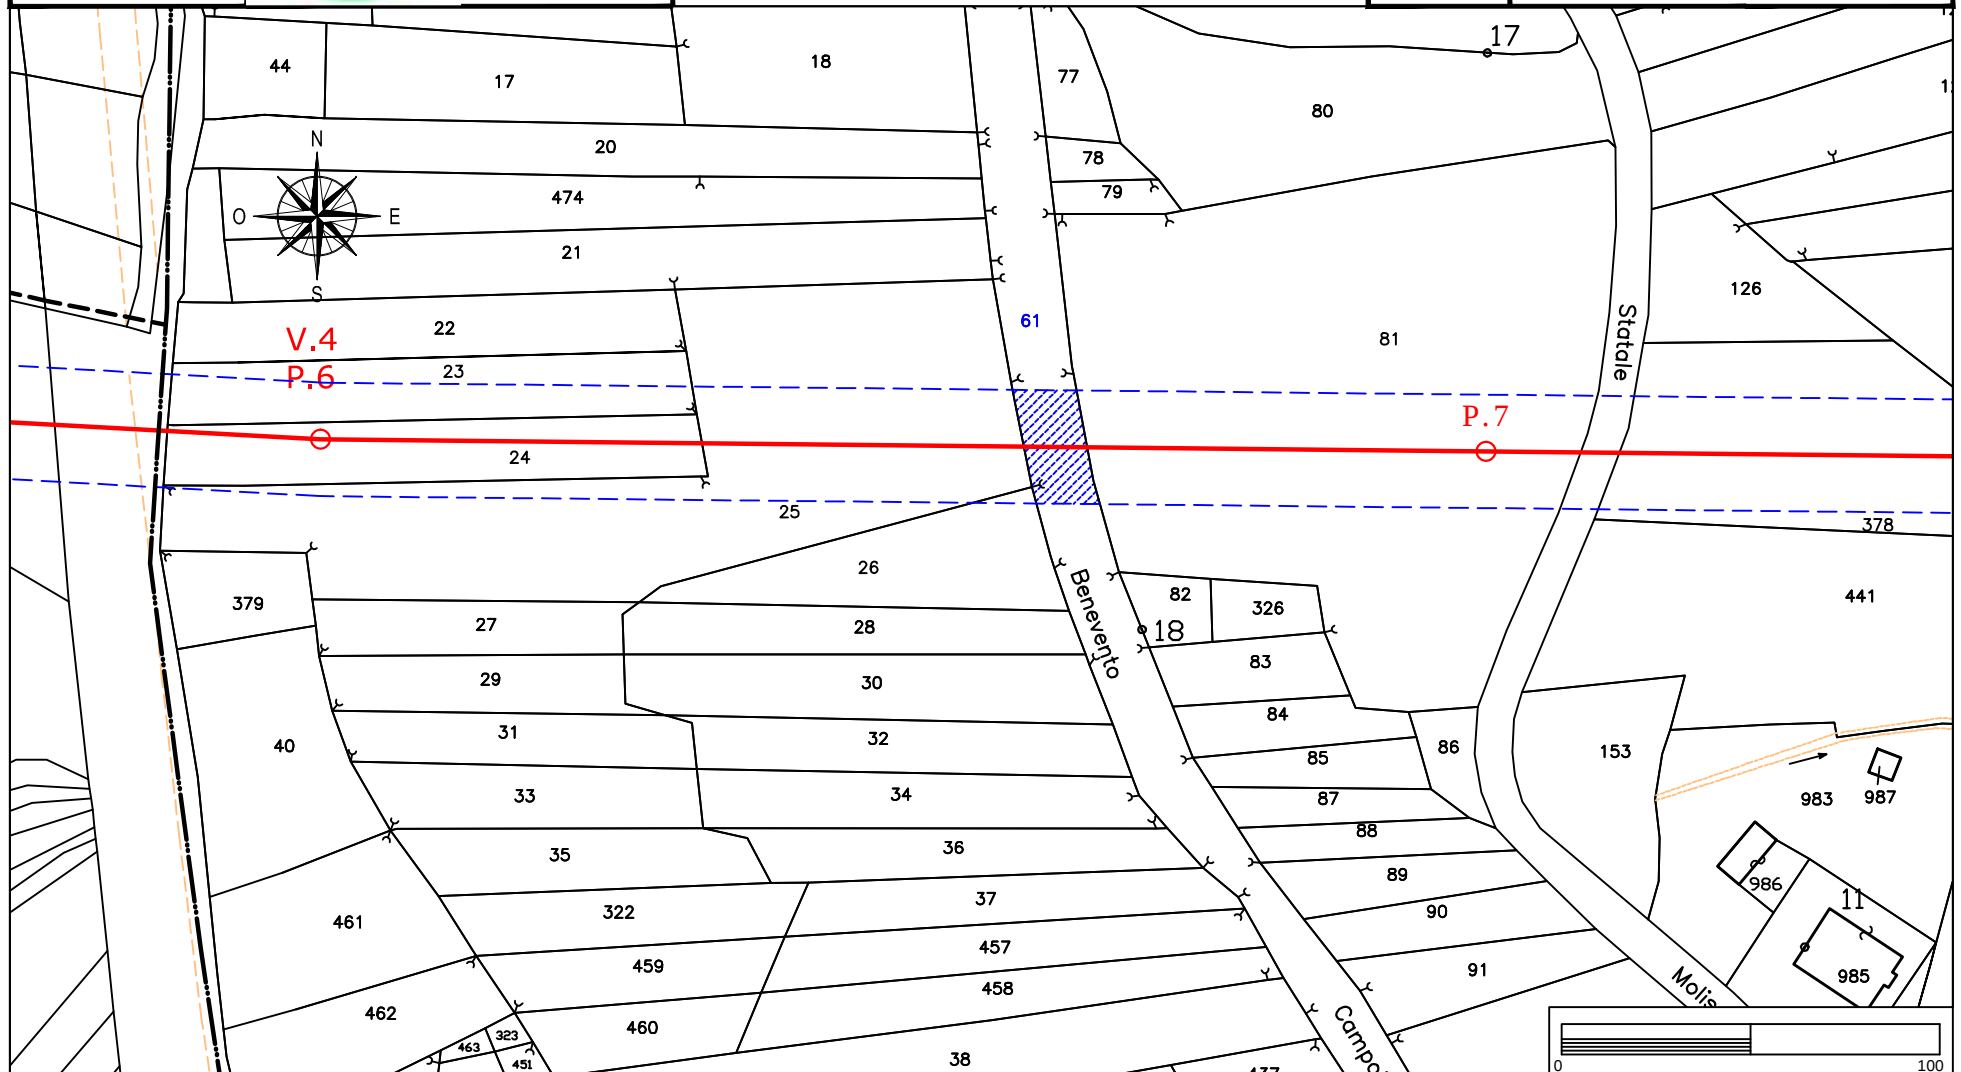

Elettrodotto 150 kV Castelpagano - Pontelandolfo

STRALCIO CATASTALE SCALA 1:2000

EOLICA SAN LUPO Srl
Largo G. Donegani, 2
20121 Milano




GEOTECH SRL

SOCIETA' DI INGEGNERIA
Via Nani, 7
23017 Morbegno (SO)
P.IVA 00738810142
Tel/fax 0342-610774
E-mail: geotech@tiscali.it

Ditta n.

CA4

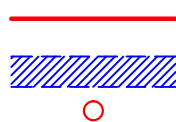

LINEA AT 150 KV FUTURA

FASCIA ASSERVITA DI LARGHEZZA 30 m


PALO AT 150 KV FUTURO

Comune di: Campolattaro (BN)

Foglio
14

Particella: 81

Planimetria 1/1

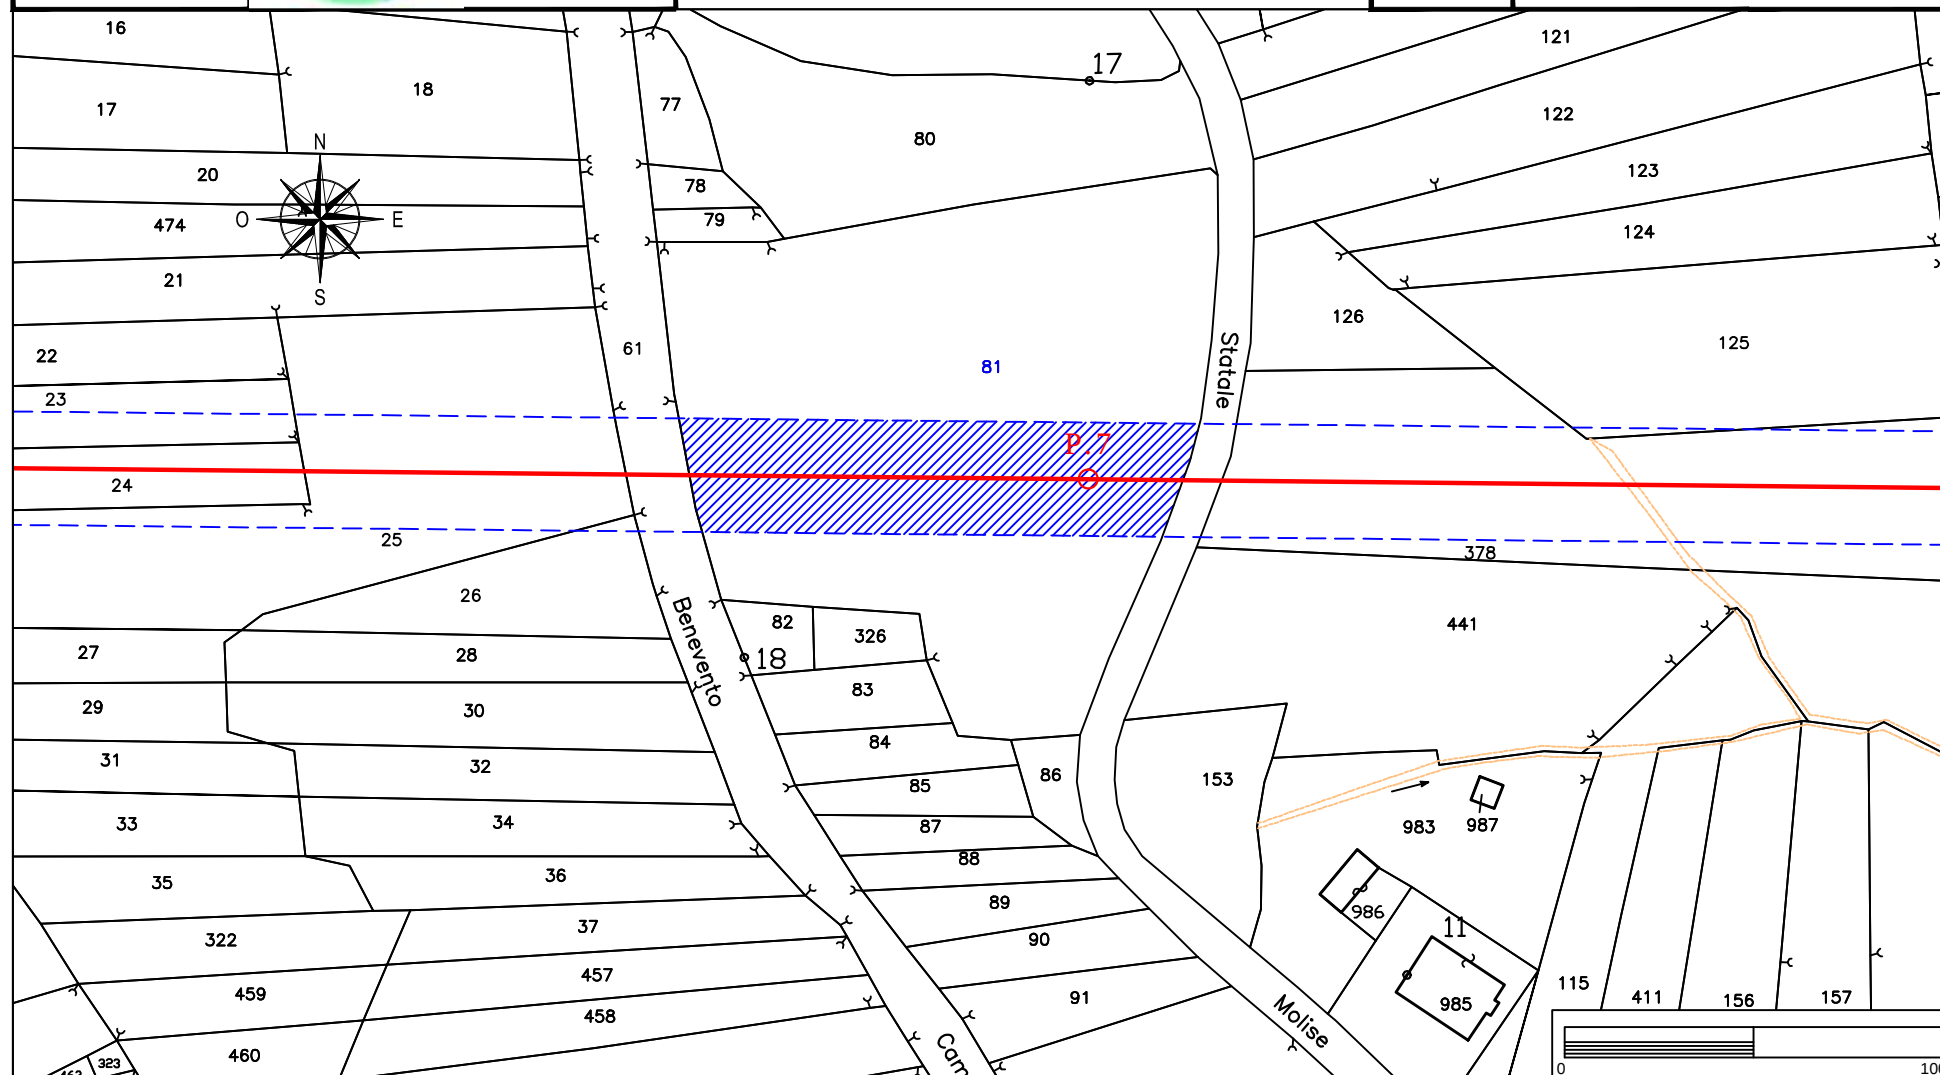

Elettrodotto 150 kV Castelpagano - Pontelandolfo

STRALCIO CATASTALE SCALA 1:2000


EOLICA SAN LUPO Srl
Largo G. Donegani, 2
20121 Milano



GEOTECH SRL

SOCIETA' DI INGEGNERIA
Via Nani, 7
23017 Morbegno (SO)
P.IVA 00738810142
Tel/fax 0342-610774
E-mail: geotech@tiscali.it

Ditta n.
CA5

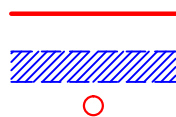

LINEA AT 150 KV FUTURA

FASCIA ASSERVITA DI LARGHEZZA 30 m


PALO AT 150 KV FUTURO

Comune di: **Campolattaro (BN)**

Foglio
14

Particella: 378

Planimetria 1/1

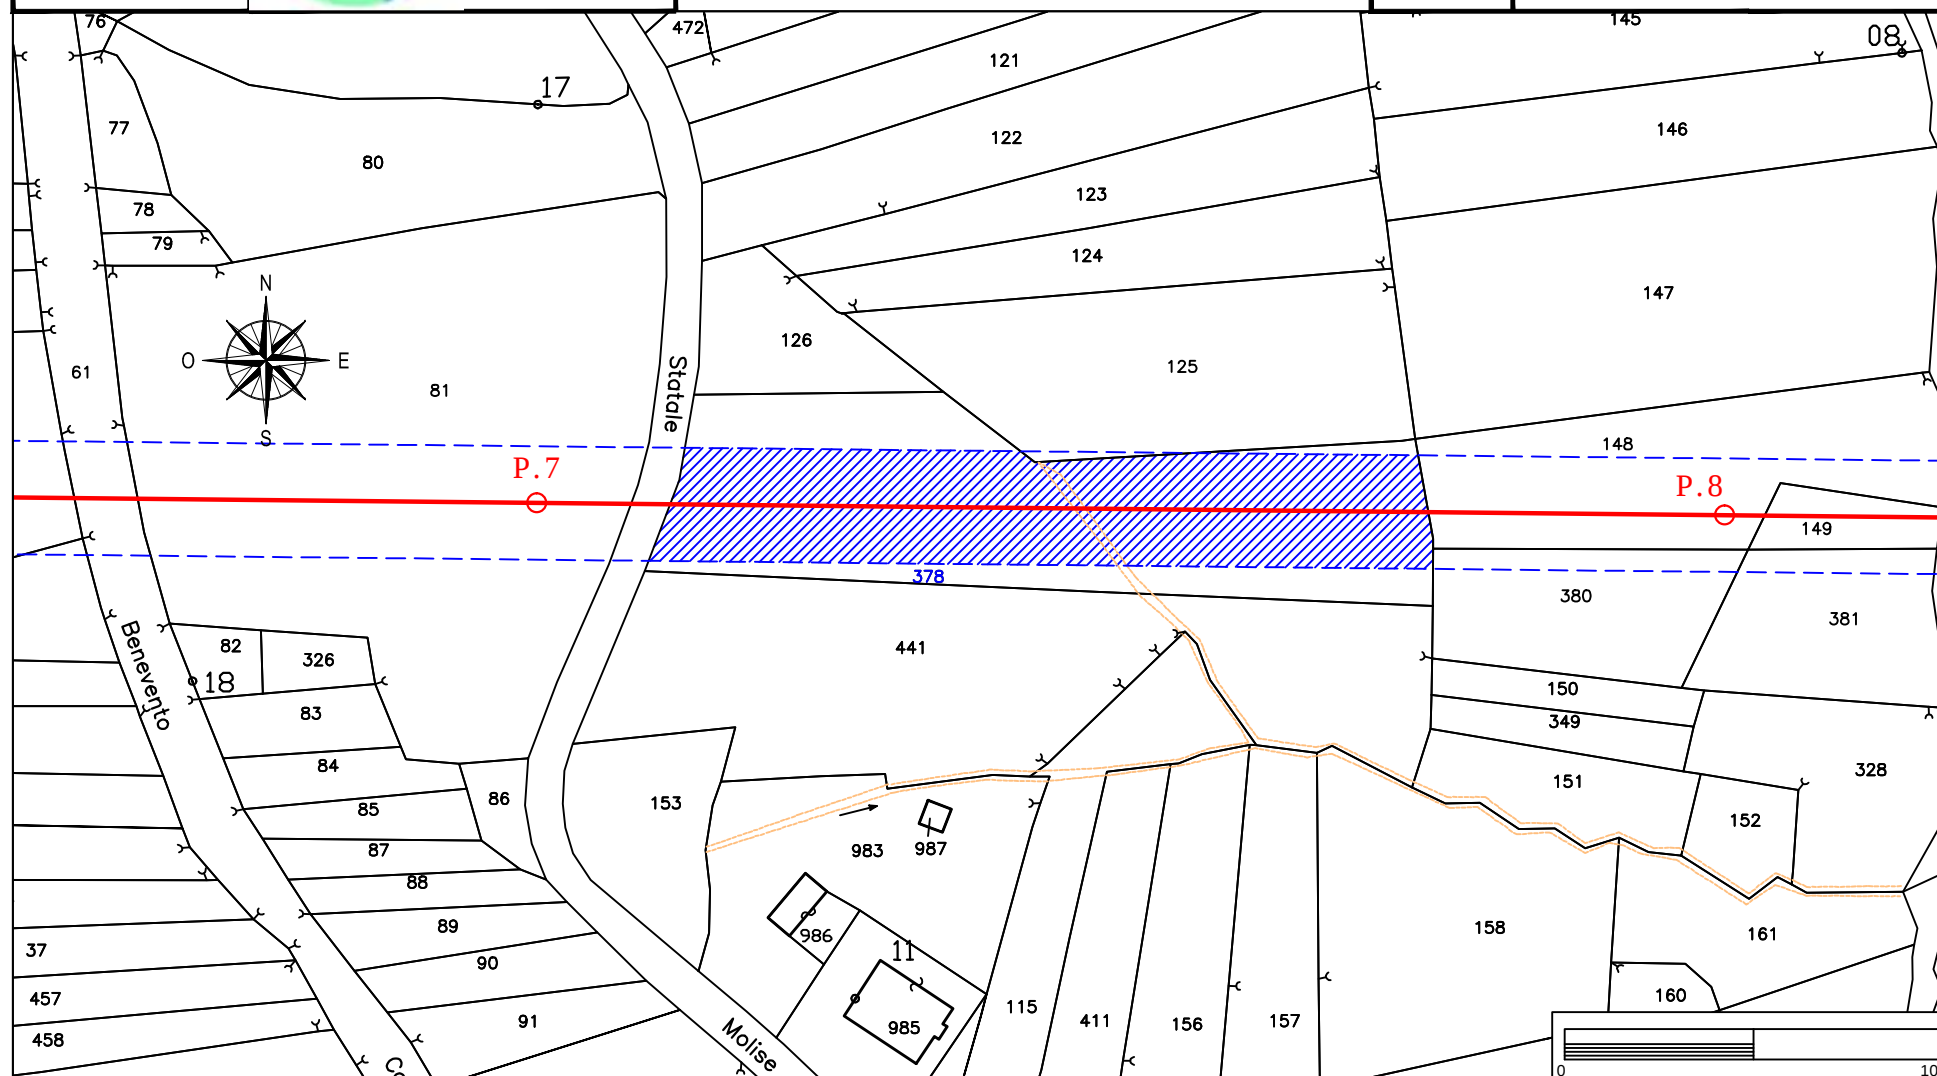

Elettrodotto 150 kV Castelpagano - Pontelandolfo

STRALCIO CATASTALE SCALA 1:2000

EOLICA SAN LUPO Srl
Largo G. Donegani, 2
20121 Milano




GEOTECH SRL

SOCIETA' DI INGEGNERIA
Via Nani, 7
23017 Morbegno (SO)
P.IVA 00738810142
Tel/fax 0342-610774
E-mail: geotech@tiscali.it

Ditta n.

CA6

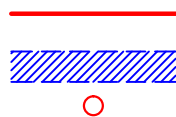

LINEA AT 150 KV FUTURA

FASCIA ASSERVITA DI LARGHEZZA 30 m


PALO AT 150 KV FUTURO

Comune di: **Campolattaro (BN)**

Foglio
14

Particella: 125

Planimetria 1/1

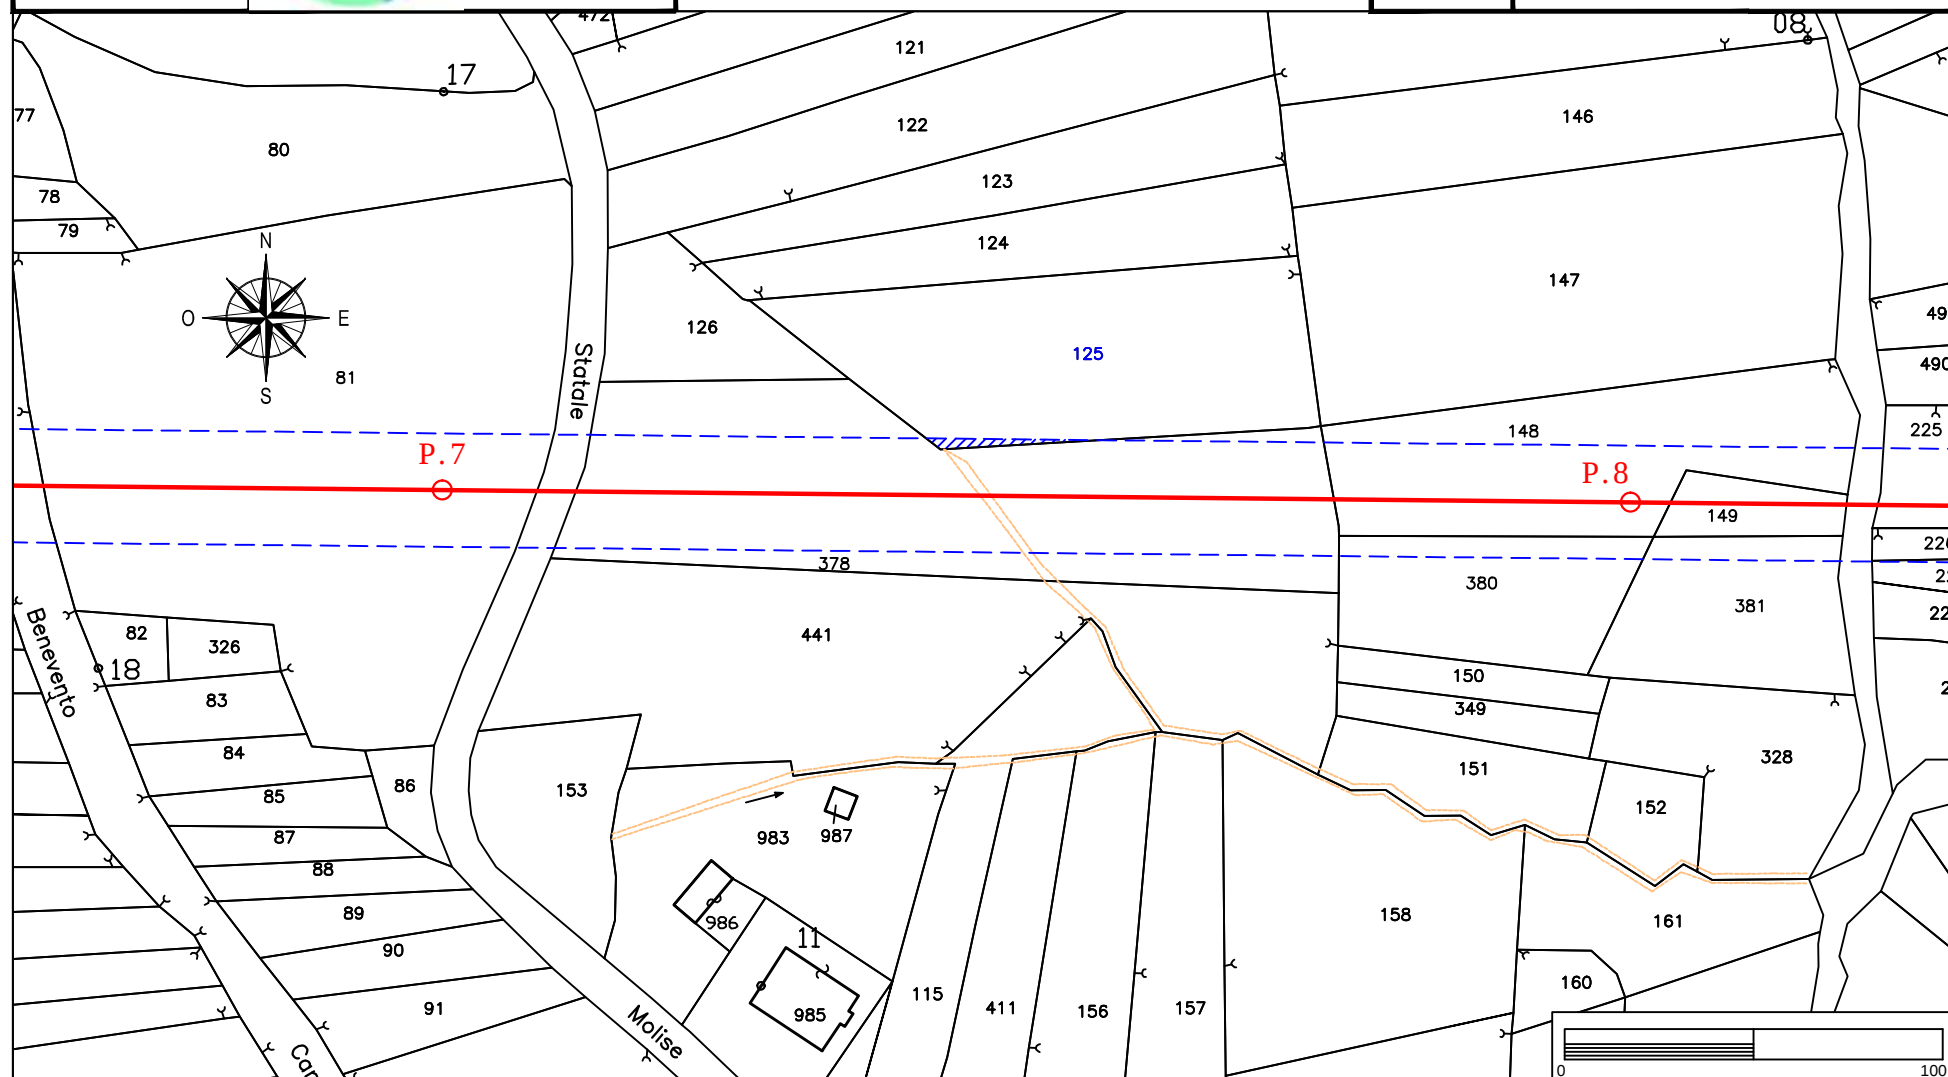

Elettrodotto 150 kV Castelpagano - Pontelandolfo

STRALCIO CATASTALE SCALA 1:2000


EOLICA SAN LUPO Srl
Largo G. Donegani, 2
20121 Milano



GEOTECH SRL

SOCIETA' DI INGEGNERIA
Via Nani, 7
23017 Morbegno (SO)
P.IVA 00738810142
Tel/fax 0342-610774
E-mail: geotech@tiscali.it

Ditta n.
CA7

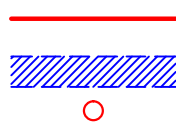

LINEA AT 150 KV FUTURA

FASCIA ASSERVITA DI LARGHEZZA 30 m


PALO AT 150 KV FUTURO

Comune di: **Campolattaro (BN)**

Foglio
14

Particelle: 148 - 149 - 231

Planimetria 1/1

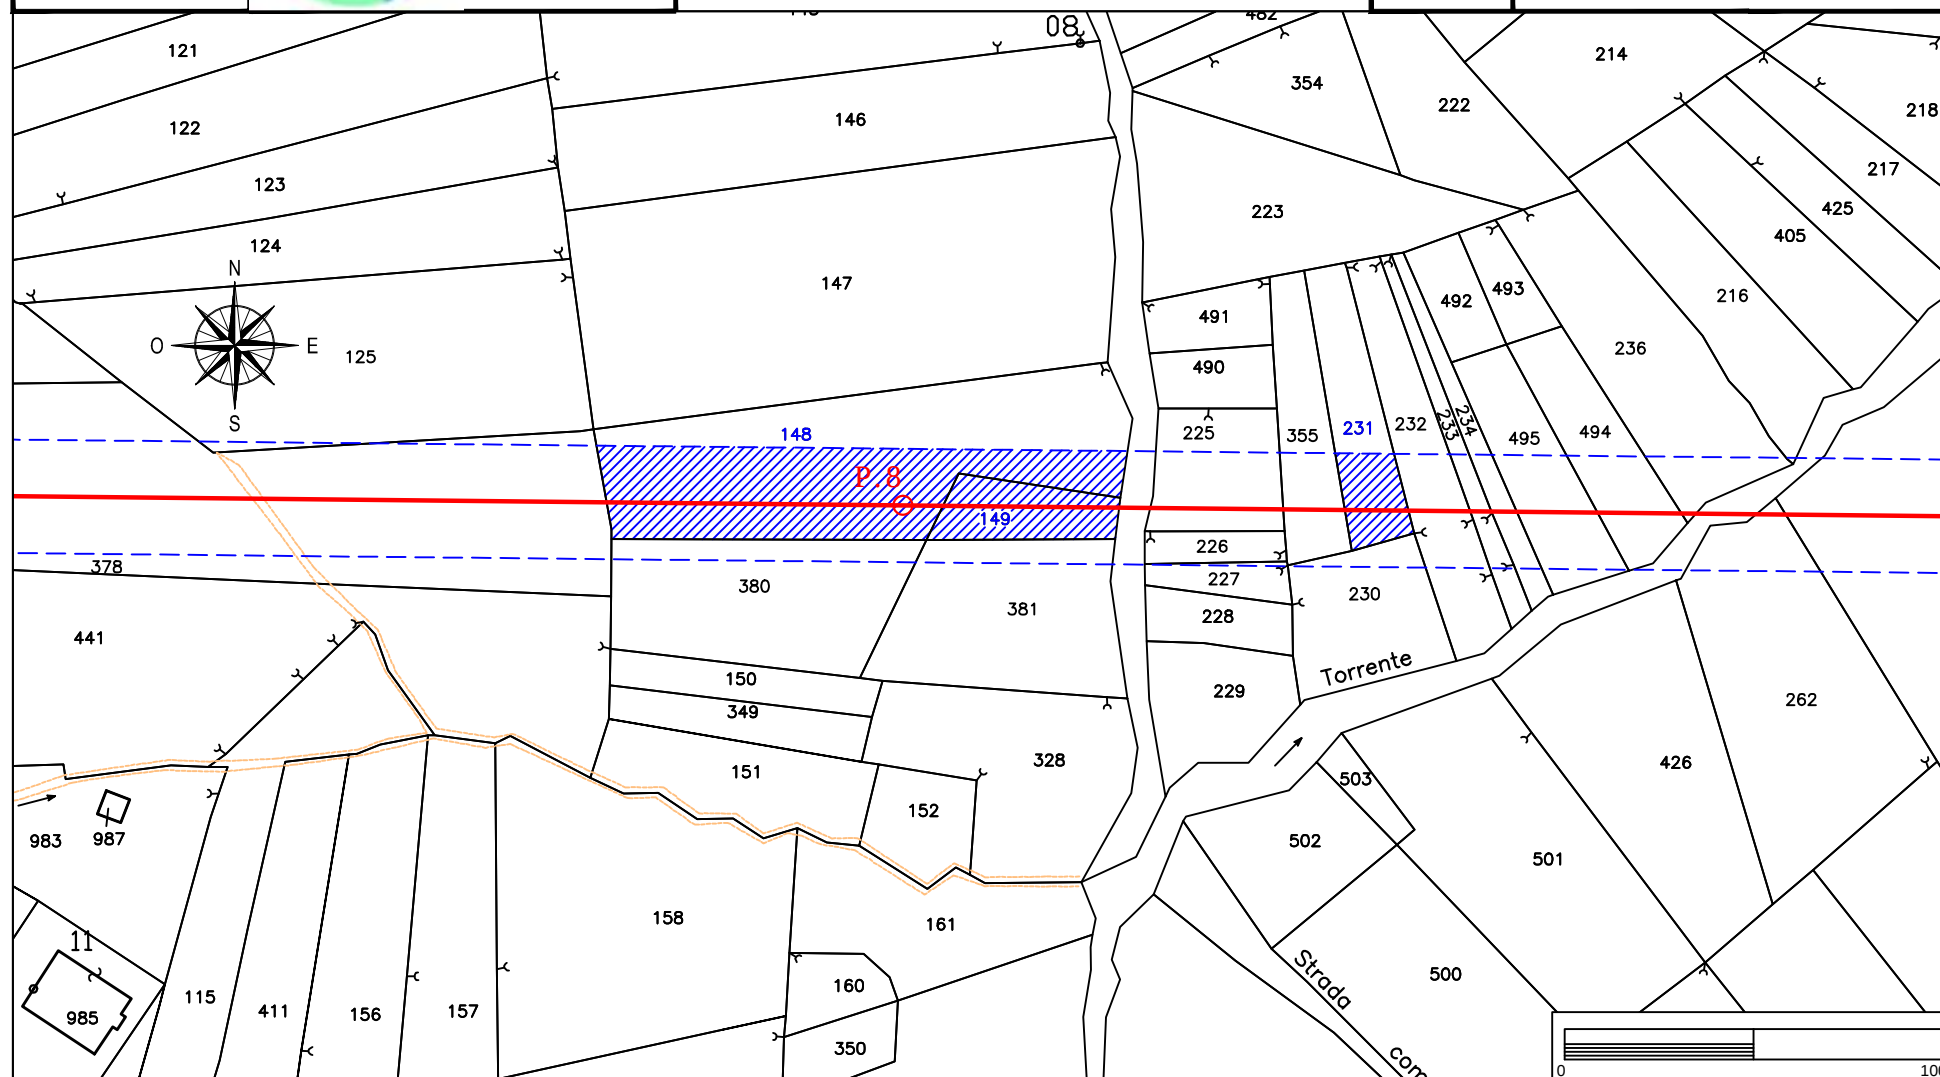

Elettrodotto 150 kV Castelpagano - Pontelandolfo

STRALCIO CATASTALE SCALA 1:2000


EOLICA SAN LUPO Srl
Largo G. Donegani, 2
20121 Milano



GEOTECH SRL

SOCIETA' DI INGEGNERIA
Via Nani, 7
23017 Morbegno (SO)
P.IVA 00738810142
Tel/fax 0342-610774
E-mail: geotech@tiscali.it

Ditta n.
CA8

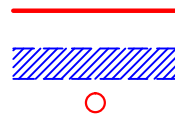

LINEA AT 150 KV FUTURA

FASCIA ASSERVITA DI LARGHEZZA 30 m


PALO AT 150 KV FUTURO

Comune di: **Campolattaro (BN)**

Foglio
14

Particelle: 380 - 381 - 355

Planimetria 1/1

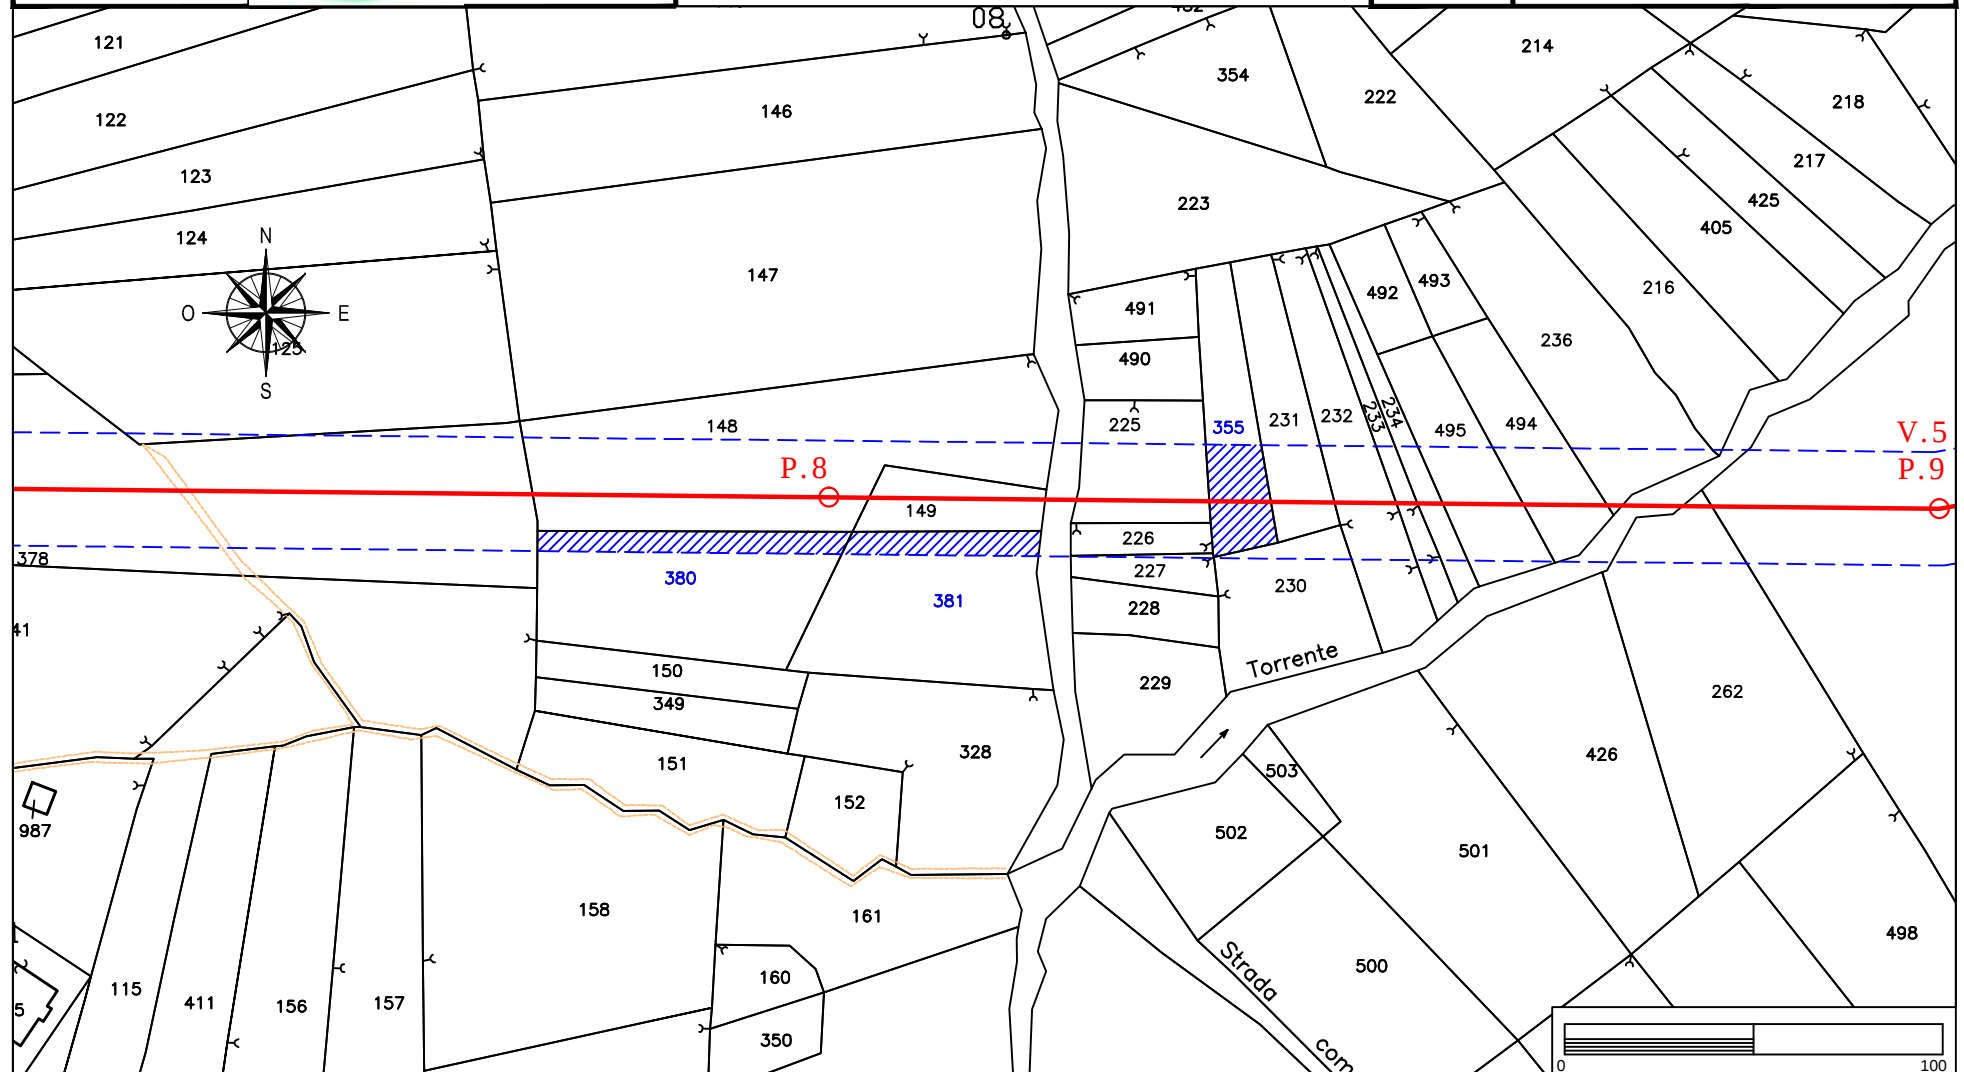

Elettrodotto 150 kV Castelpagano - Pontelandolfo

STRALCIO CATASTALE SCALA 1:2000

EOLICA SAN LUPO Srl
Largo G. Donegani, 2
20121 Milano



GEOTECH SRL

SOCIETA' DI INGEGNERIA
Via Nani, 7
23017 Morbegno (SO)
P.IVA 00738810142
Tel/fax 0342-610774
E-mail: geotech@tiscali.it


Ditta n.
CA9

Comune di: **Campolattaro (BN)**

Foglio
14

Particelle: 225 - 232 - 238


Planimetria 1/2

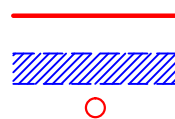

LINEA AT 150 KV FUTURA

FASCIA ASSERVITA DI LARGHEZZA 30 m

PALO AT 150 KV FUTURO

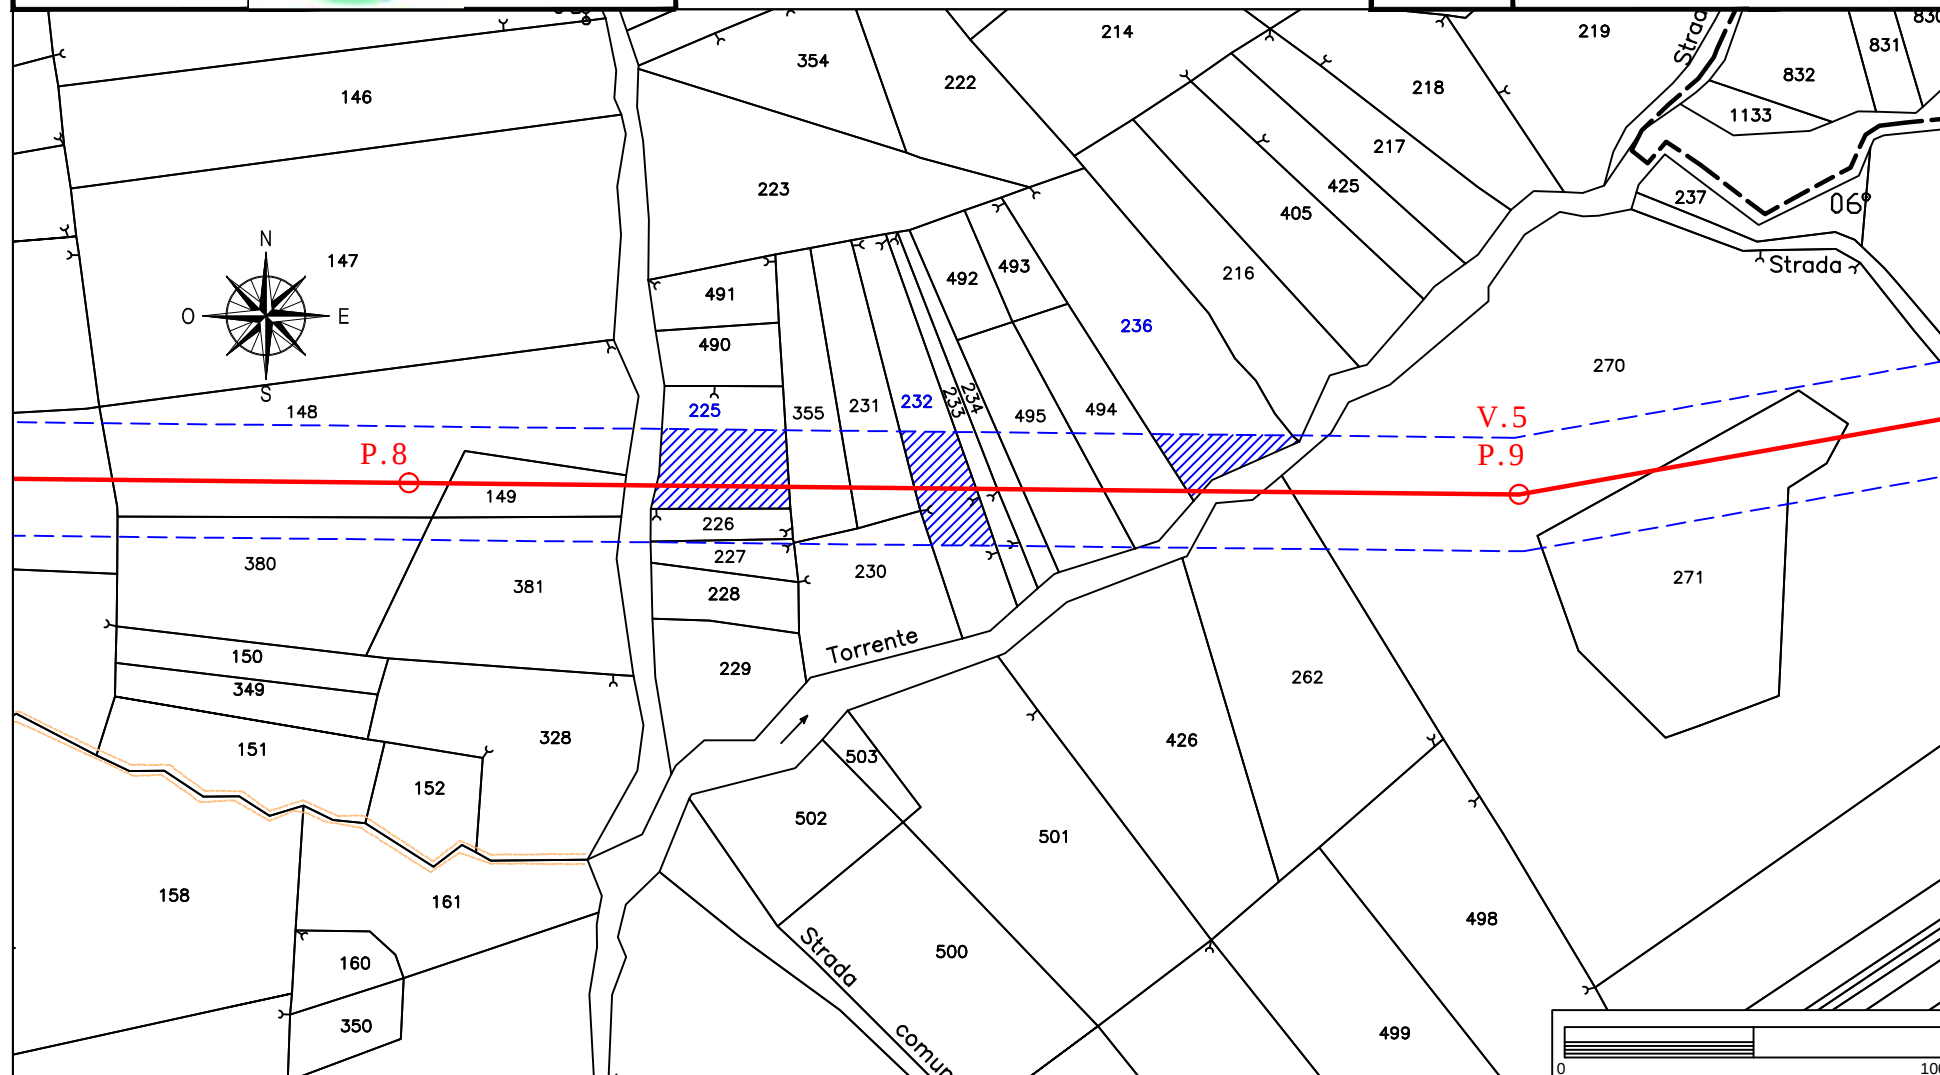

Elettrodotto 150 kV Castelpagano - Pontelandolfo

STRALCIO CATASTALE SCALA 1:2000


EOLICA SAN LUPO Srl
Largo G. Donegani, 2
20121 Milano



GEOTECH SRL

SOCIETA' DI INGEGNERIA
Via Nani, 7
23017 Morbegno (SO)
P.IVA 00738810142
Tel/fax 0342-610774
E-mail: geotech@tiscali.it

Ditta n.
CA9

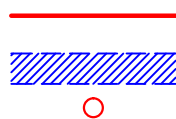

LINEA AT 150 KV FUTURA

FASCIA ASSERVITA DI LARGHEZZA 30 m


PALO AT 150 KV FUTURO

Comune di: Campolattaro (BN)

Foglio
14

Particella: 238

Planimetria 2/2

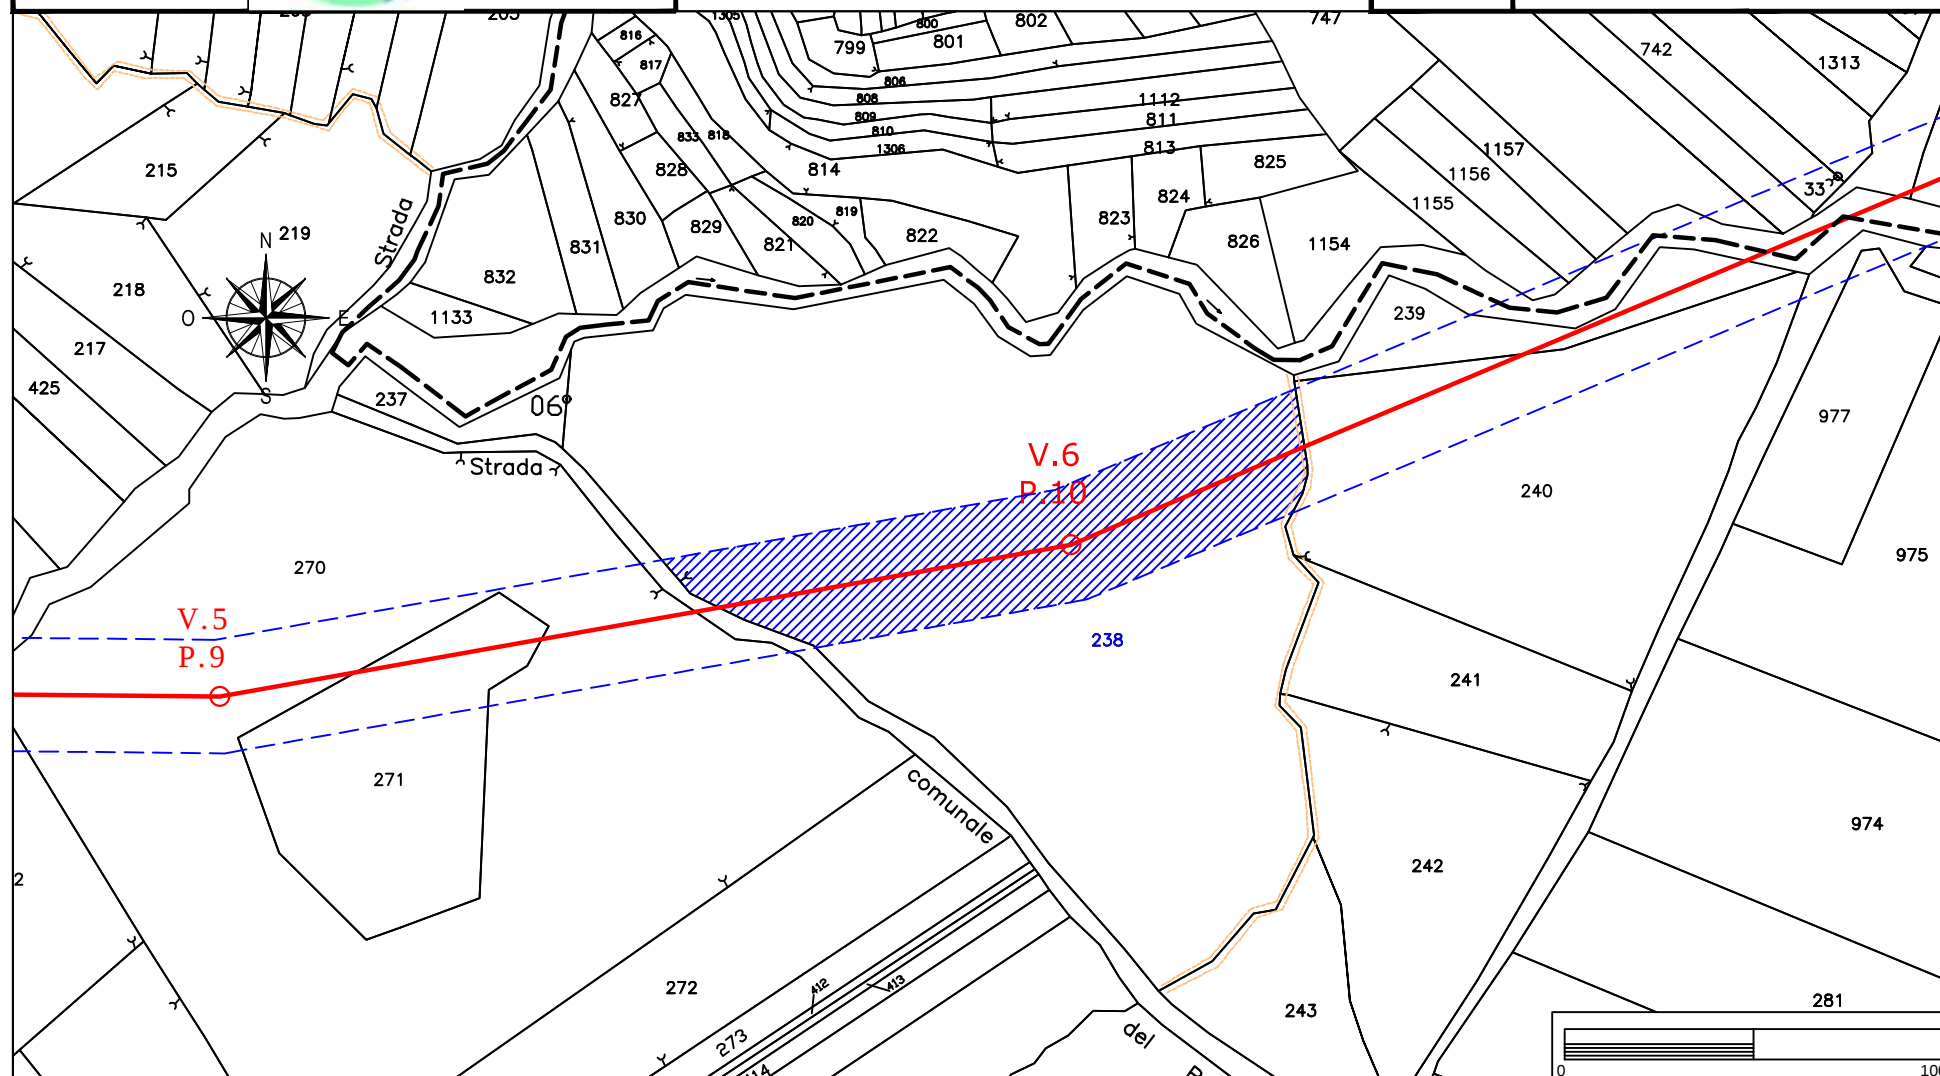

Elettrodotto 150 kV Castelpagano - Pontelandolfo

STRALCIO CATASTALE SCALA 1:2000

EOLICA SAN LUPO Srl
Largo G. Donegani, 2
20121 Milano



GEOTECH SRL

SOCIETA' DI INGEGNERIA
Via Nani, 7
23017 Morbegno (SO)
P.IVA 00738810142
Tel/fax 0342-610774
E-mail: geotech@tiscali.it


Ditta n.
CA10

Comune di: Campolattaro (BN)

Foglio
14

Particelle: 226 - 234


Planimetria 1/1

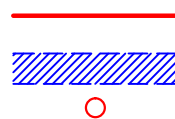

LINEA AT 150 KV FUTURA

FASCIA ASSERVITA DI LARGHEZZA 30 m

PALO AT 150 KV FUTURO

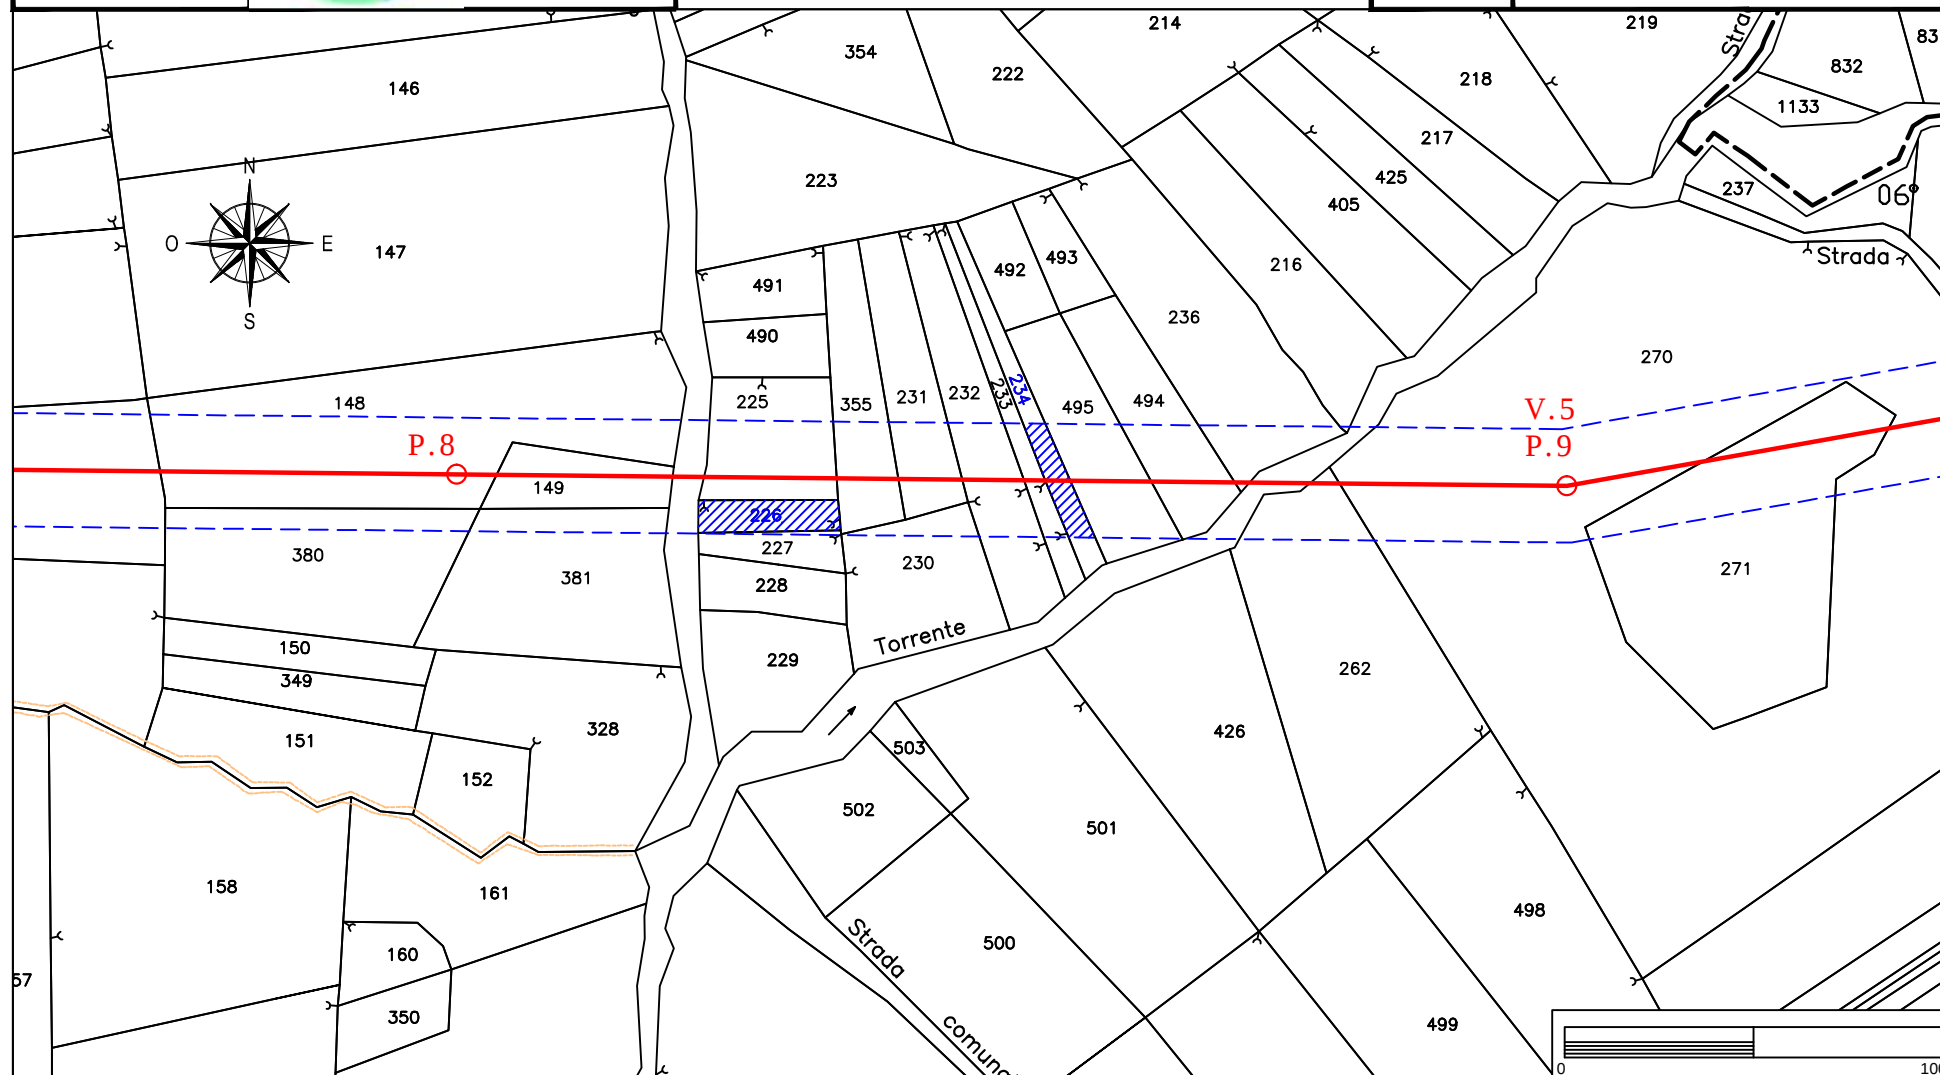

Elettrodotto 150 kV Castelpagano - Pontelandolfo

STRALCIO CATASTALE SCALA 1:2000


EOLICA SAN LUPO Srl
Largo G. Donegani, 2
20121 Milano

Ditta n.
CA11



GEOTECH SRL

SOCIETA' DI INGEGNERIA
Via Nani, 7
23017 Morbegno (SO)
P.IVA 00738810142
Tel/fax 0342-610774
E-mail: geotech@tiscali.it

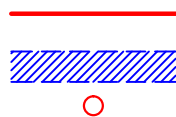

LINEA AT 150 KV FUTURA

FASCIA ASSERVITA DI LARGHEZZA 30 m


PALO AT 150 KV FUTURO

Comune di: Campolattaro (BN)

Foglio
14

Particella: 227

Planimetria 1/1

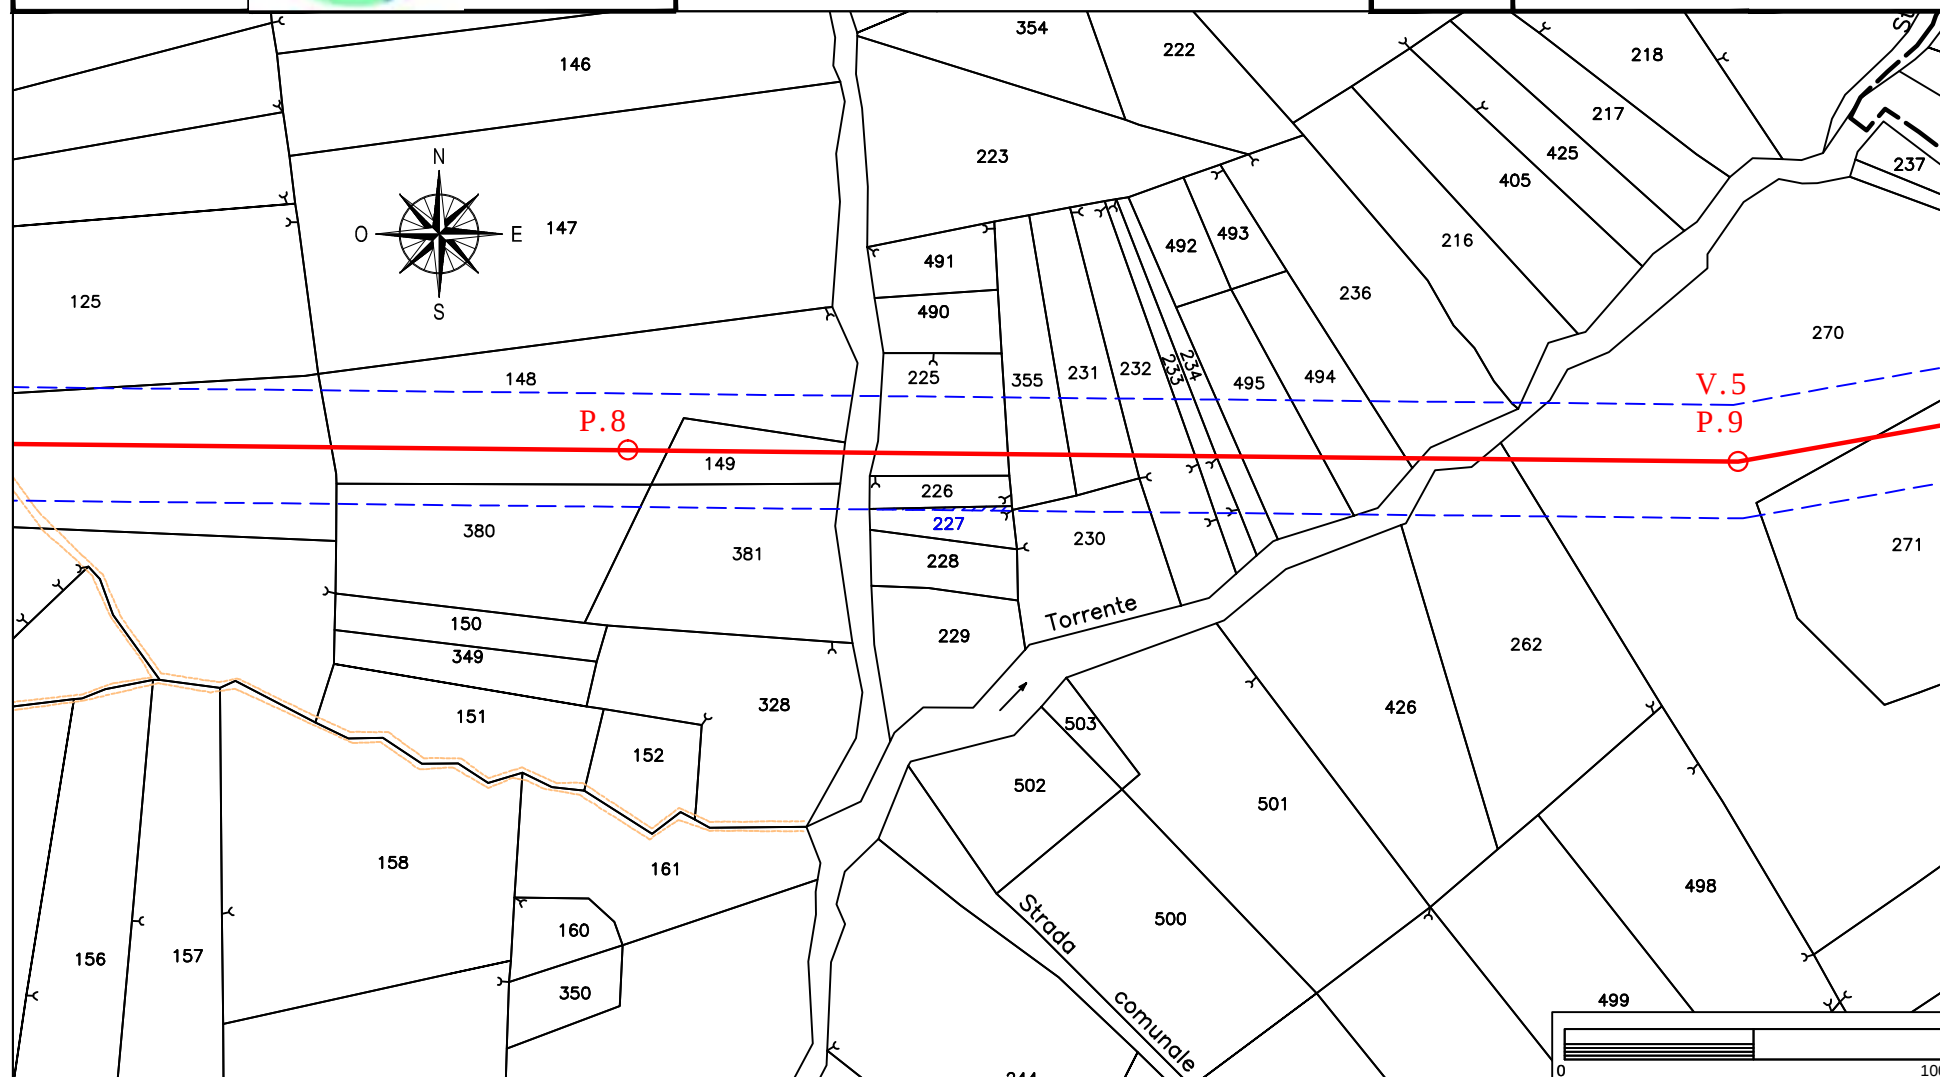

Elettrodotto 150 kV Castelpagano - Pontelandolfo

STRALCIO CATASTALE SCALA 1:2000

EOLICA SAN LUPO Srl
Largo G. Donegani, 2
20121 Milano



GEOTECH SRL

SOCIETA' DI INGEGNERIA
Via Nani, 7
23017 Morbegno (SO)
P.IVA 00738810142
Tel/fax 0342-610774
E-mail: geotech@tiscali.it


Ditta n.
CA12

Comune di: **Campolattaro (BN)**

Foglio
14

Particelle: 230 - 262 - 494


Planimetria 1/1

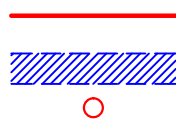

LINEA AT 150 KV FUTURA

FASCIA ASSERVITA DI LARGHEZZA 30 m

PALO AT 150 KV FUTURO

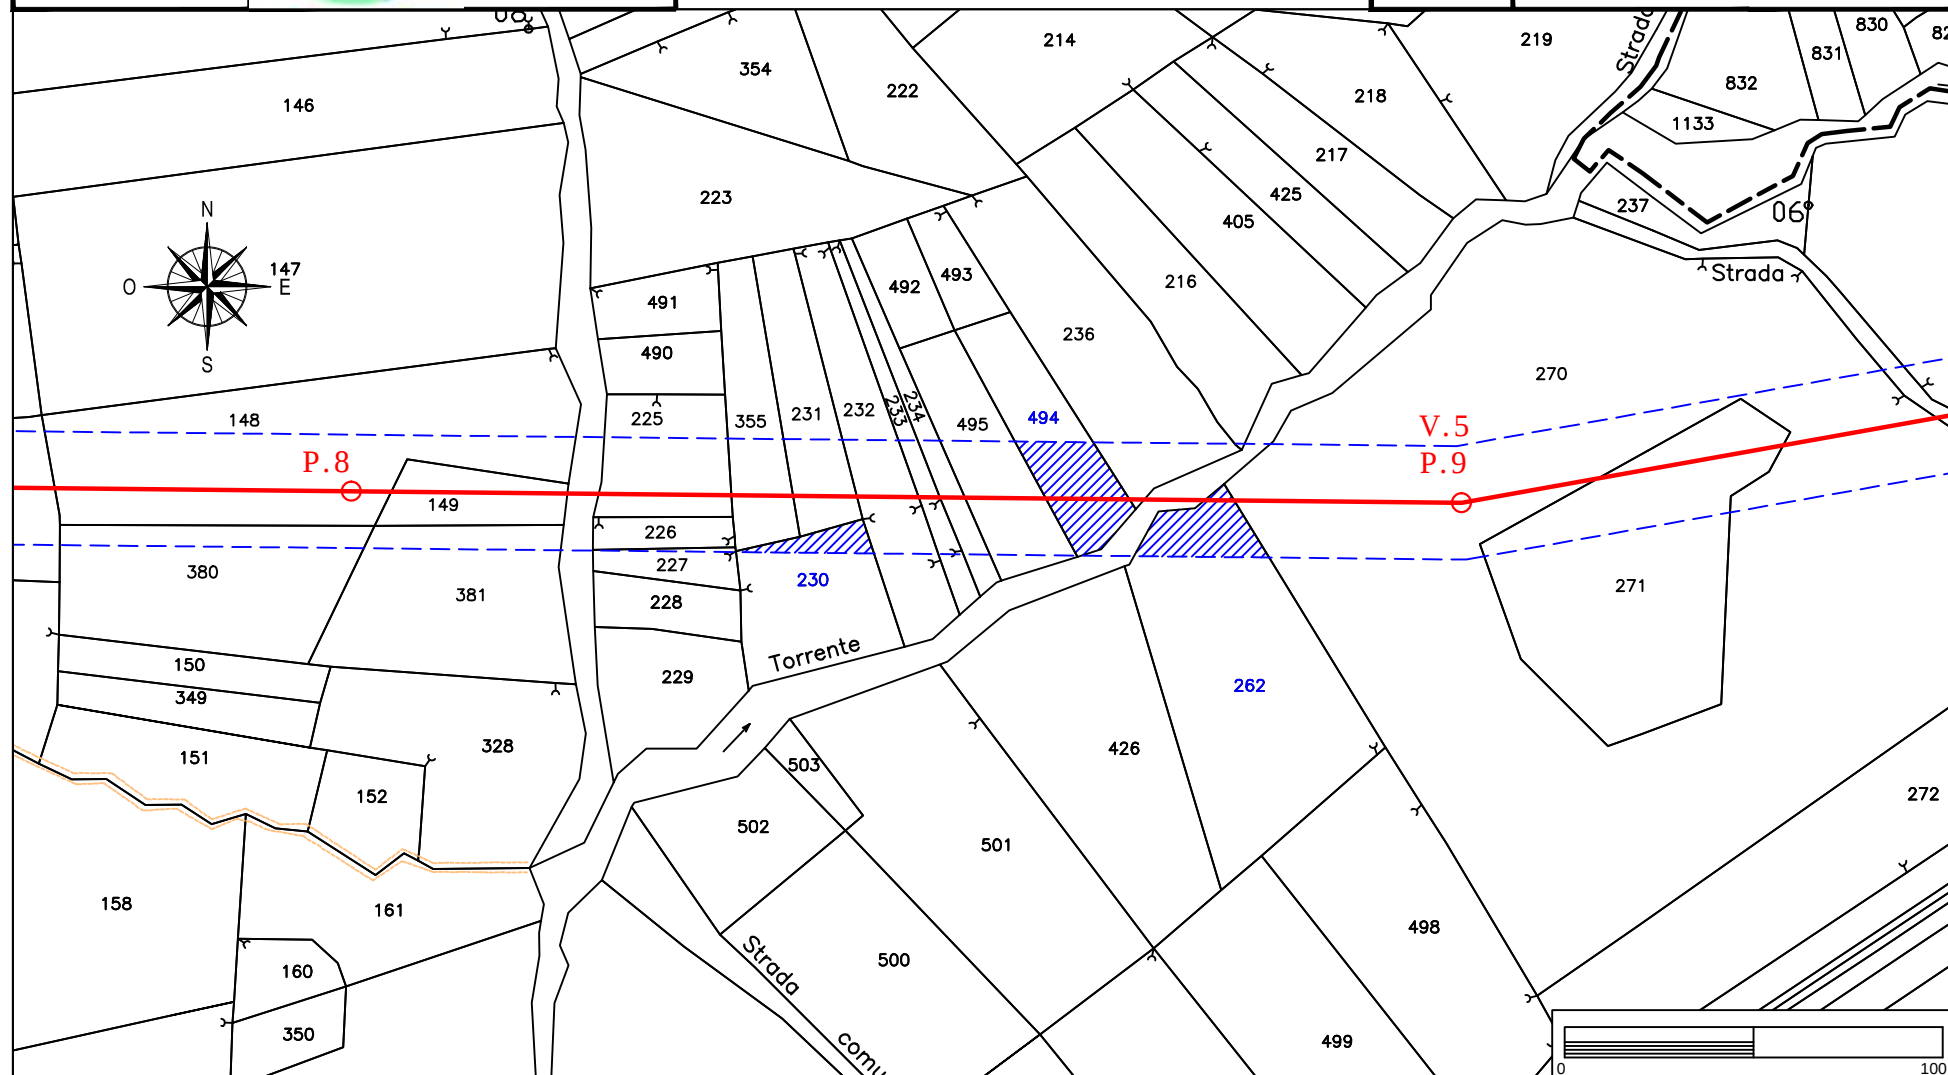

STRALCIO CATASTALE SCALA 1:2000




SOCIETA' DI INGEGNERIA
Via Nani, 7
23017 Morbegno (SO)
P.IVA 00738810142
Tel/fax 0342-610774
E-mail: geotech@tiscali.it

A diagram showing a horizontal line with a red circle below it.

PALO AT 150 KV FUTURO

Foglio
14

Planimetria 1/1

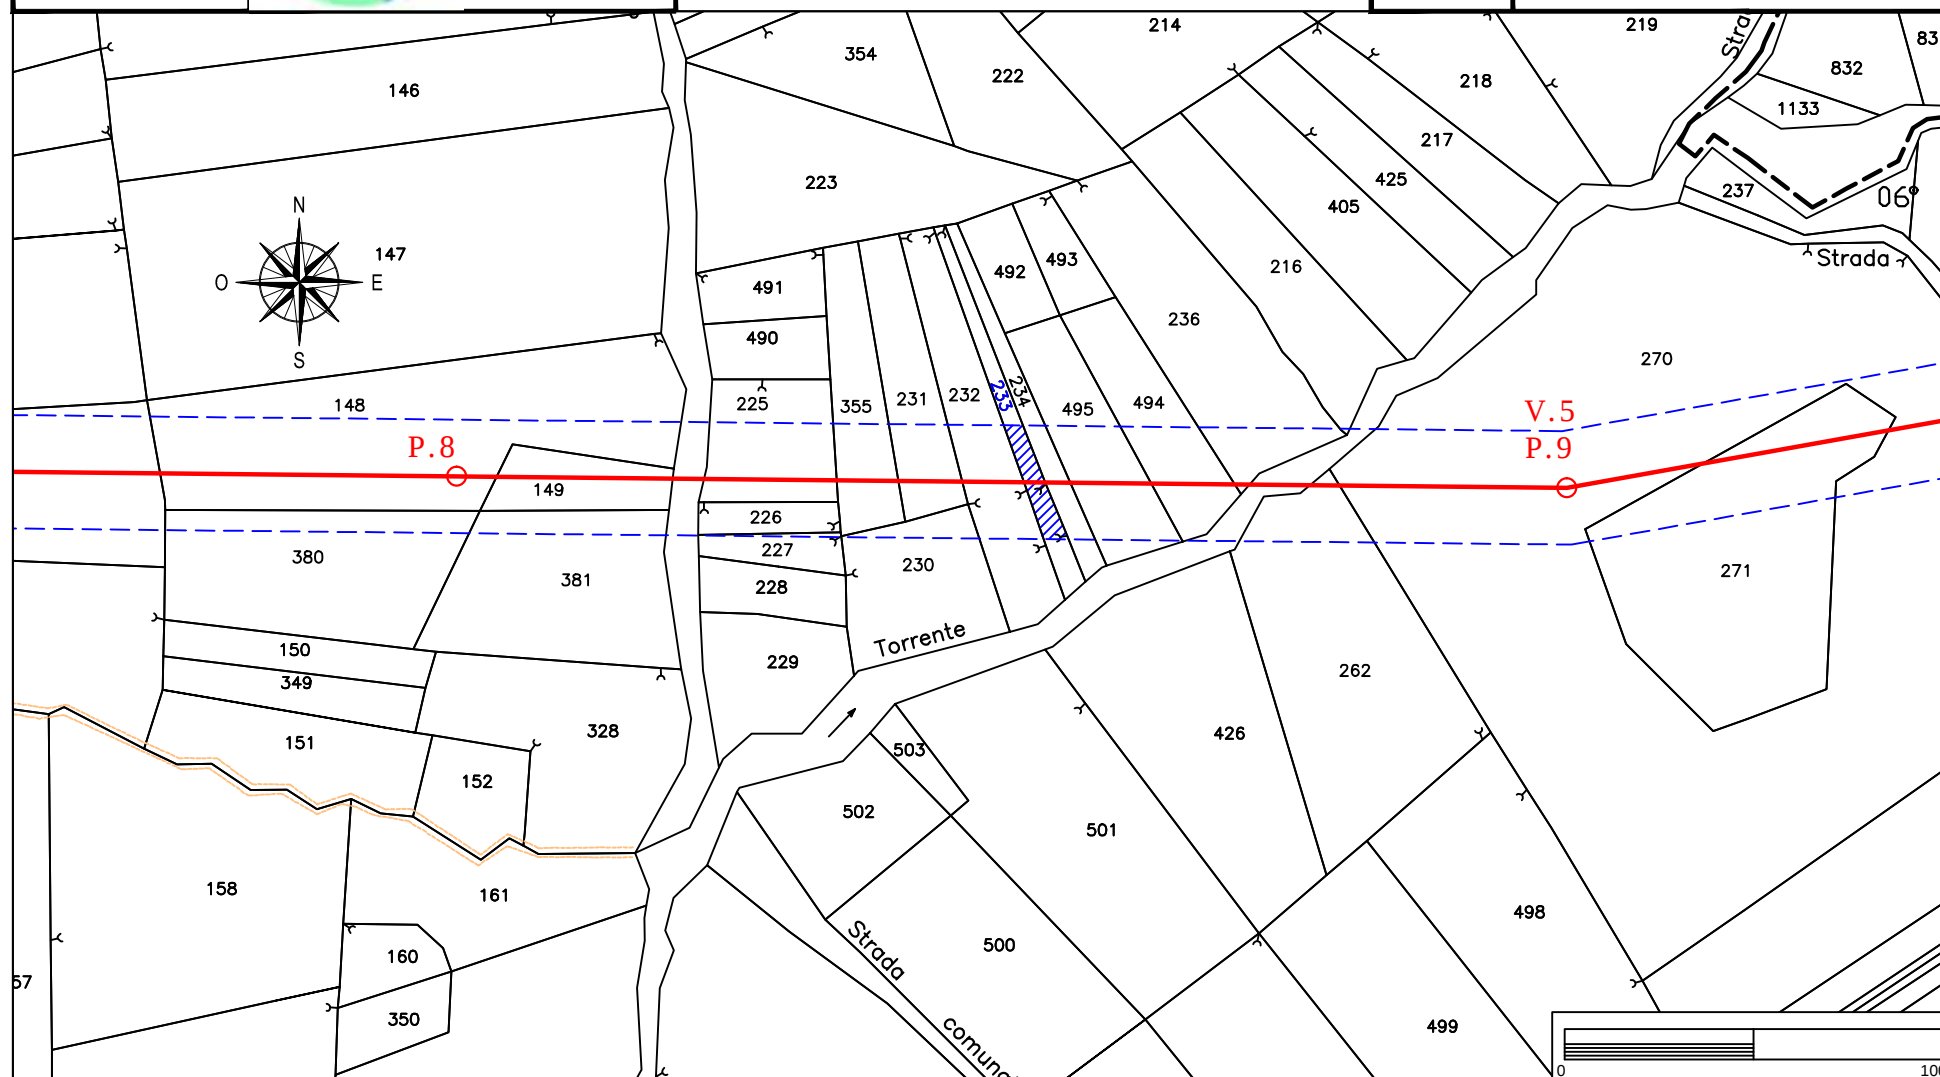

Elettrodotto 150 kV Castelpagano - Pontelandolfo

STRALCIO CATASTALE SCALA 1:2000

EOLICA SAN LUPO Srl
Largo G. Donegani, 2
20121 Milano



GEOTECH SRL

SOCIETA' DI INGEGNERIA
Via Nani, 7
23017 Morbegno (SO)
P.IVA 00738810142
Tel/fax 0342-610774
E-mail: geotech@tiscali.it


Ditta n.
CA14

Comune di: **Campolattaro (BN)**

Foglio
14

Particella: 295


Planimetria 1/1

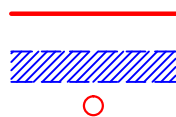

LINEA AT 150 KV FUTURA

FASCIA ASSERVITA DI LARGHEZZA 30 m

PALO AT 150 KV FUTURO

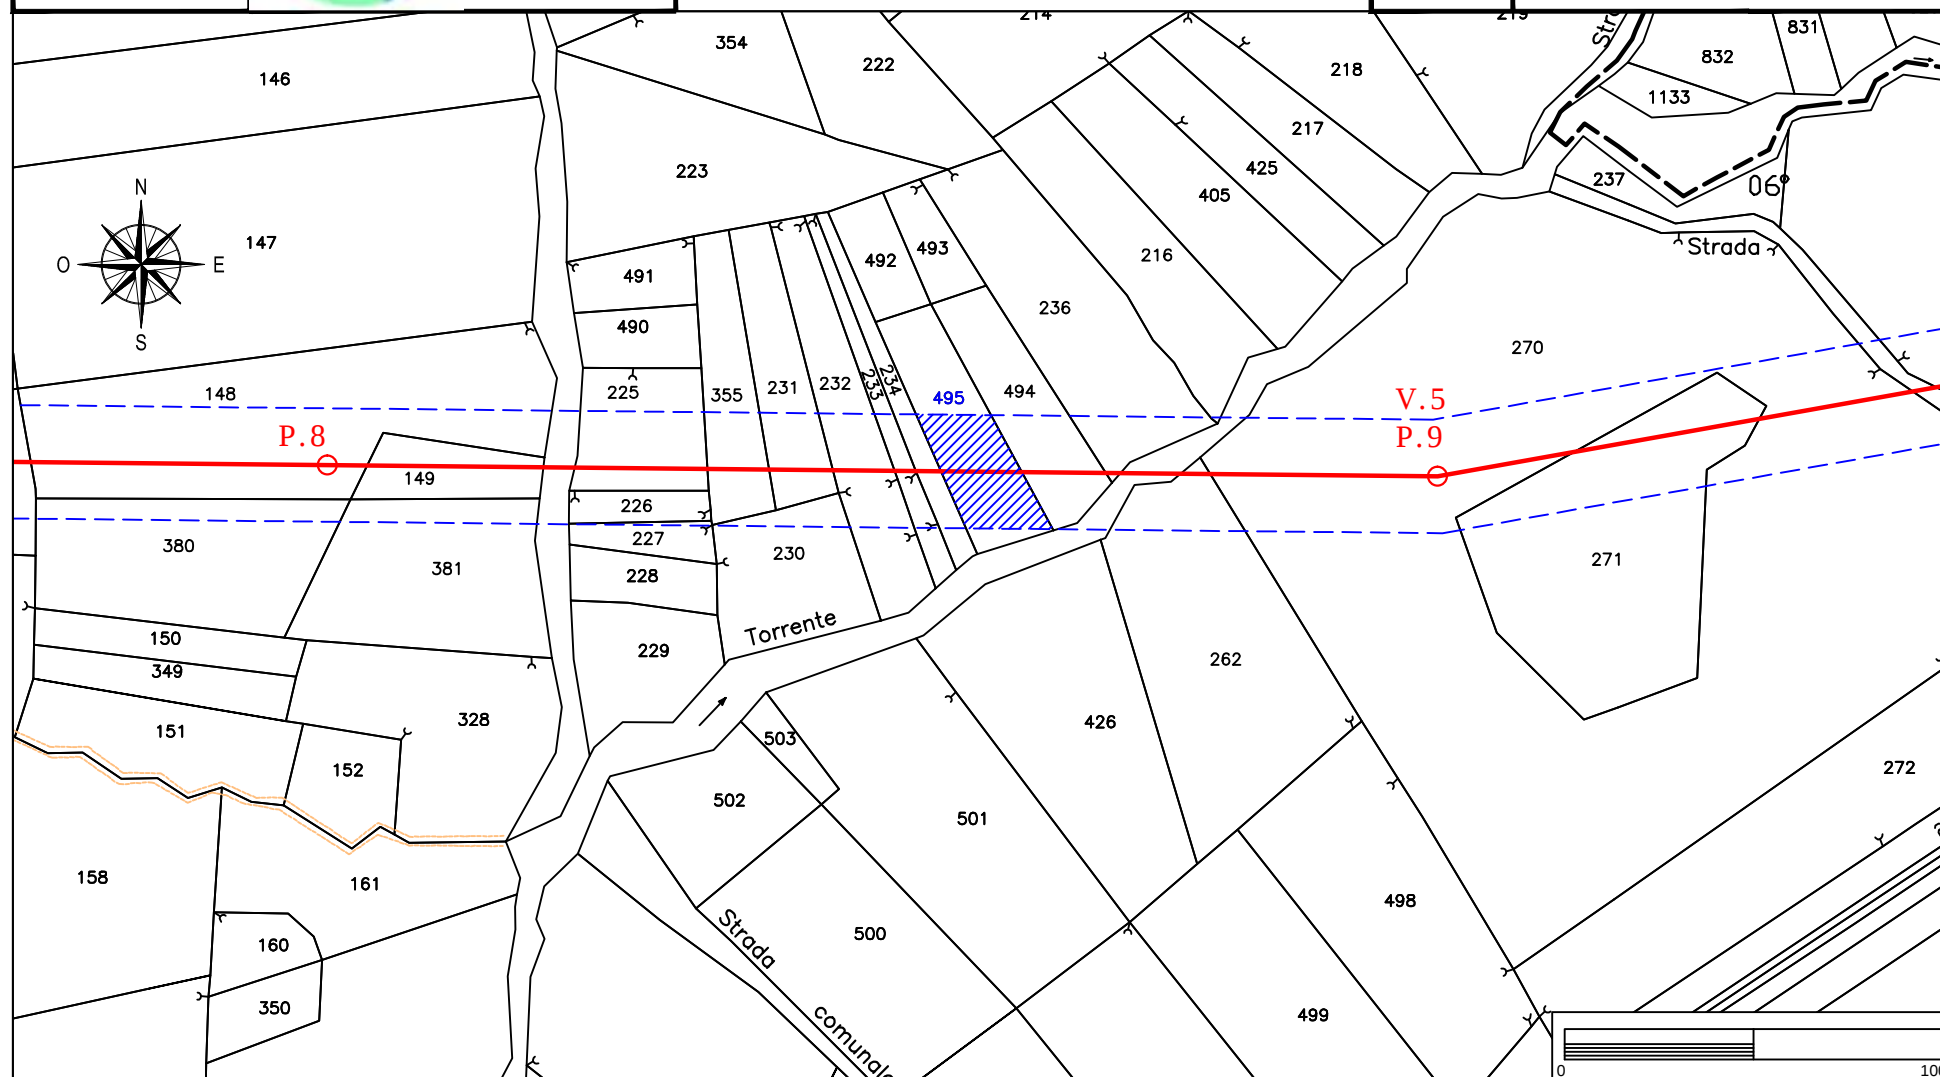

Elettrodotto 150 kV Castelpagano - Pontelandolfo

STRALCIO CATASTALE SCALA 1:2000


EOLICA SAN LUPO Srl
Largo G. Donegani, 2
20121 Milano

Ditta n.
CA15



GEOTECH SRL

SOCIETA' DI INGEGNERIA
Via Nani, 7
23017 Morbegno (SO)
P.IVA 00738810142
Tel/fax 0342-610774
E-mail: geotech@tiscali.it

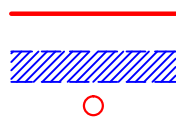

LINEA AT 150 KV FUTURA

FASCIA ASSERVITA DI LARGHEZZA 30 m


PALO AT 150 KV FUTURO

Comune di: Campolattaro (BN)

Foglio
14

Particella: 216

Planimetria 1/1

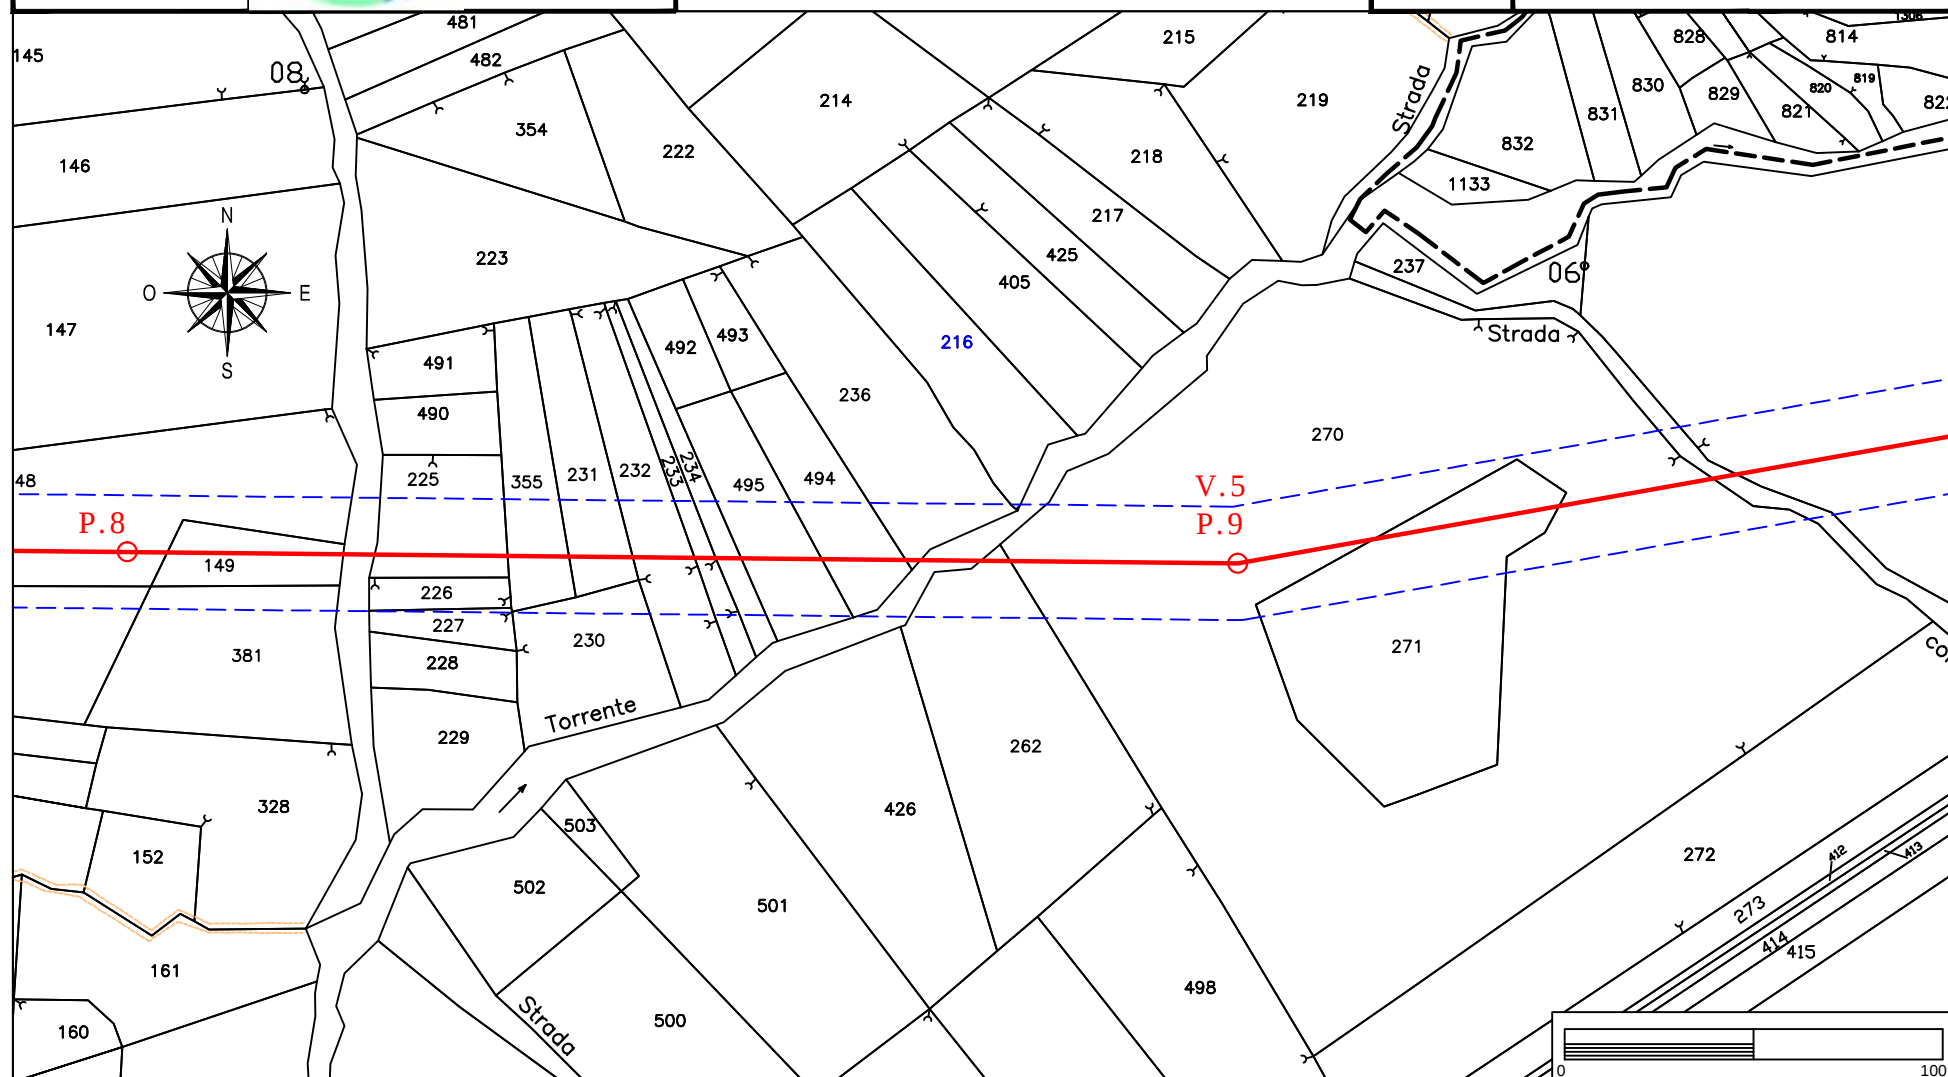

Elettrodotto 150 kV Castelpagano - Pontelandolfo

STRALCIO CATASTALE SCALA 1:2000

EOLICA SAN LUPO Srl
Largo G. Donegani, 2
20121 Milano



GEOTECH SRL

SOCIETA' DI INGEGNERIA
Via Nani, 7
23017 Morbegno (SO)
P.IVA 00738810142
Tel/fax 0342-610774
E-mail: geotech@tiscali.it


Ditta n.
CA16

Comune di: **Campolattaro (BN)**

Foglio
14

Particelle: 270 - 271


Planimetria 1/1

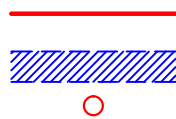

LINEA AT 150 KV FUTURA

FASCIA ASSERVITA DI LARGHEZZA 30 m

PALO AT 150 KV FUTURO

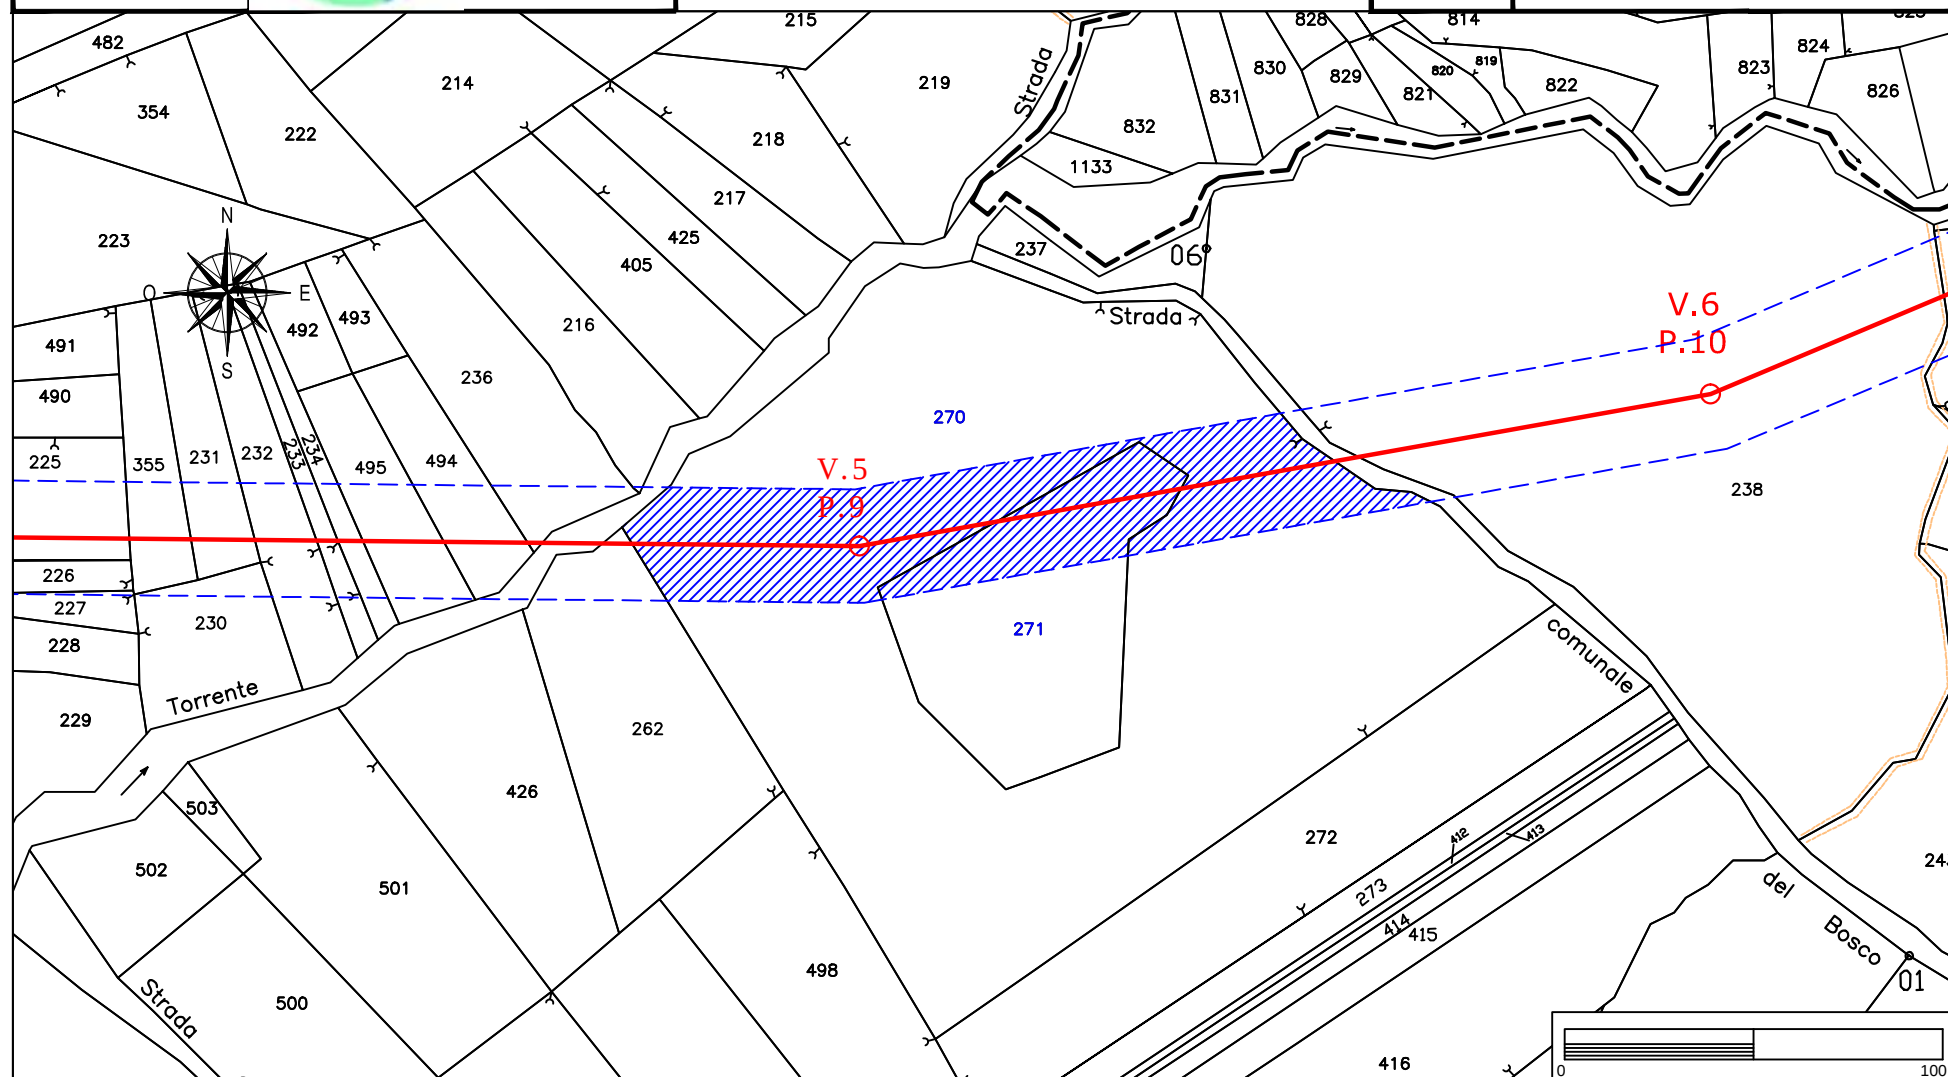

Elettrodotto 150 kV Castelpagano - Pontelandolfo

STRALCIO CATASTALE SCALA 1:2000

EOLICA SAN LUPO Srl
Largo G. Donegani, 2
20121 Milano



GEOTECH SRL


SOCIETA' DI INGEGNERIA
Via Nani, 7
23017 Morbegno (SO)
P.IVA 00738810142
Tel/fax 0342-610774
E-mail: geotech@tiscali.it

Comune di: **Campolattaro (BN)**

Foglio
14

Particella: 240

Planimetria 1/1

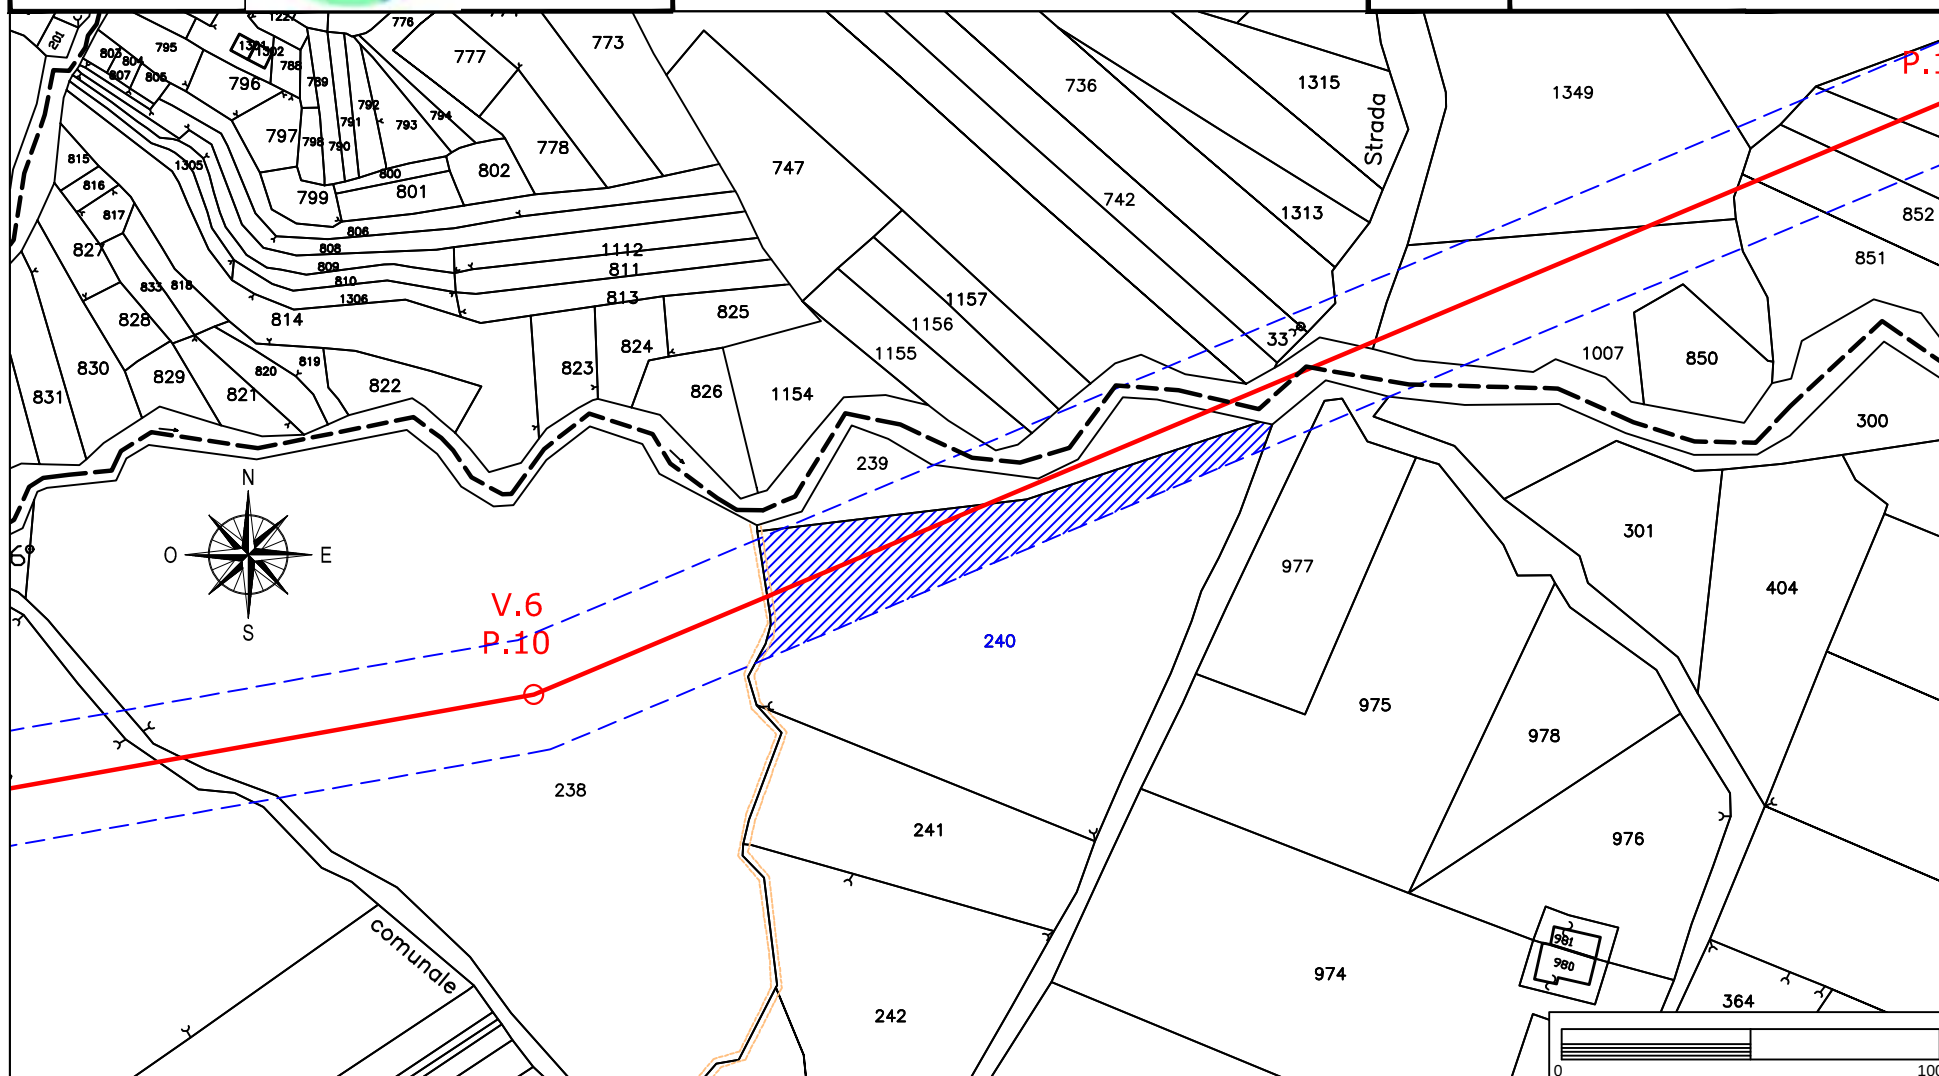

Elettrodotto 150 kV Castelpagano - Pontelandolfo

STRALCIO CATASTALE SCALA 1:2000

EOLICA SAN LUPO Srl
Largo G. Donegani, 2
20121 Milano



GEOTECH SRL


SOCIETA' DI INGEGNERIA
Via Nani, 7
23017 Morbegno (SO)
P.IVA 00738810142
Tel/fax 0342-610774
E-mail: geotech@tiscali.it

Comune di: **Campolattaro (BN)**

Foglio
14

Particella: 239

Planimetria 1/1

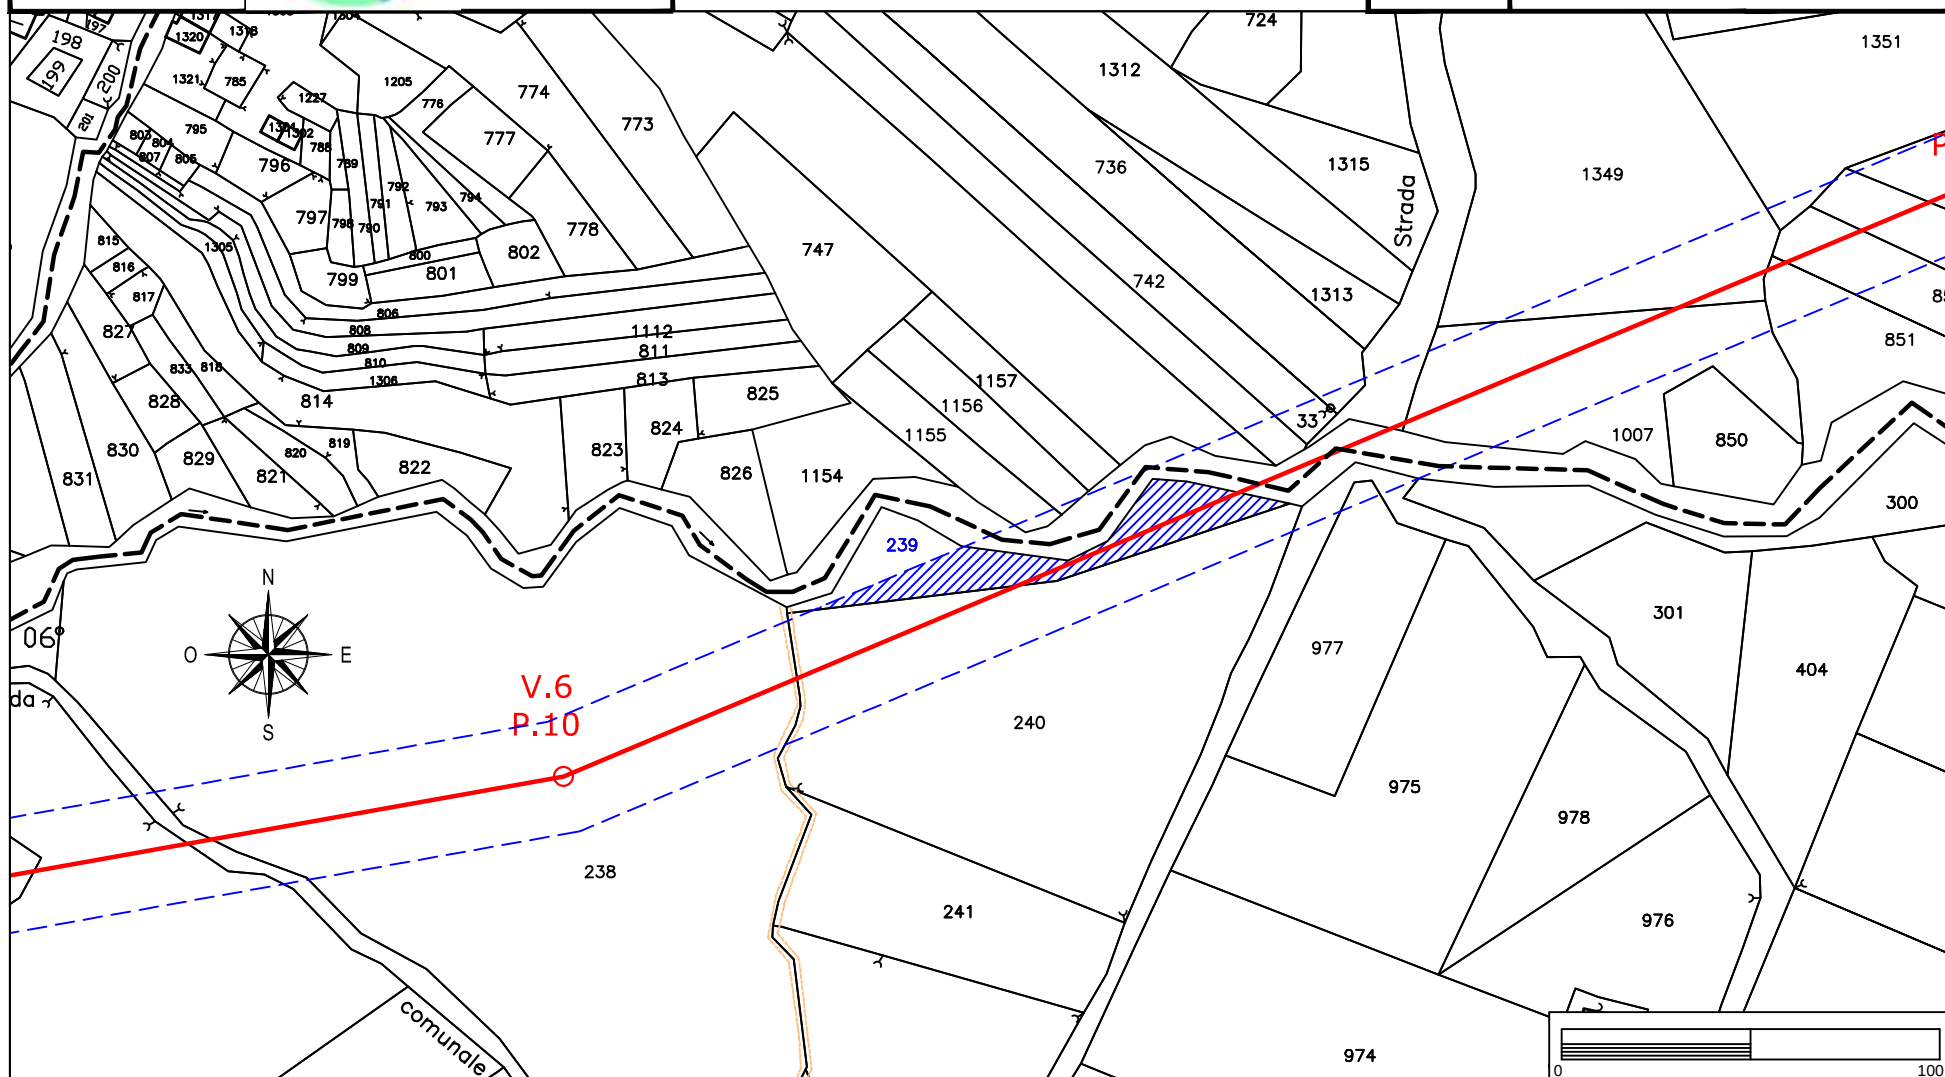

Elettrodotto 150 kV Castelpagano - Pontelandolfo

STRALCIO CATASTALE SCALA 1:2000


EOLICA SAN LUPO Srl
Largo G. Donegani, 2
20121 Milano



GEOTECH SRL

SOCIETA' DI INGEGNERIA
Via Nani, 7
23017 Morbegno (SO)
P.IVA 00738810142
Tel/fax 0342-610774
E-mail: geotech@tiscali.it

Ditta n.
CA19

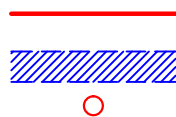

LINEA AT 150 KV FUTURA

FASCIA ASSERVITA DI LARGHEZZA 30 m


PALO AT 150 KV FUTURO

Comune di: Campolattaro (BN)

Foglio
14

Particella: 977

Planimetria 1/1

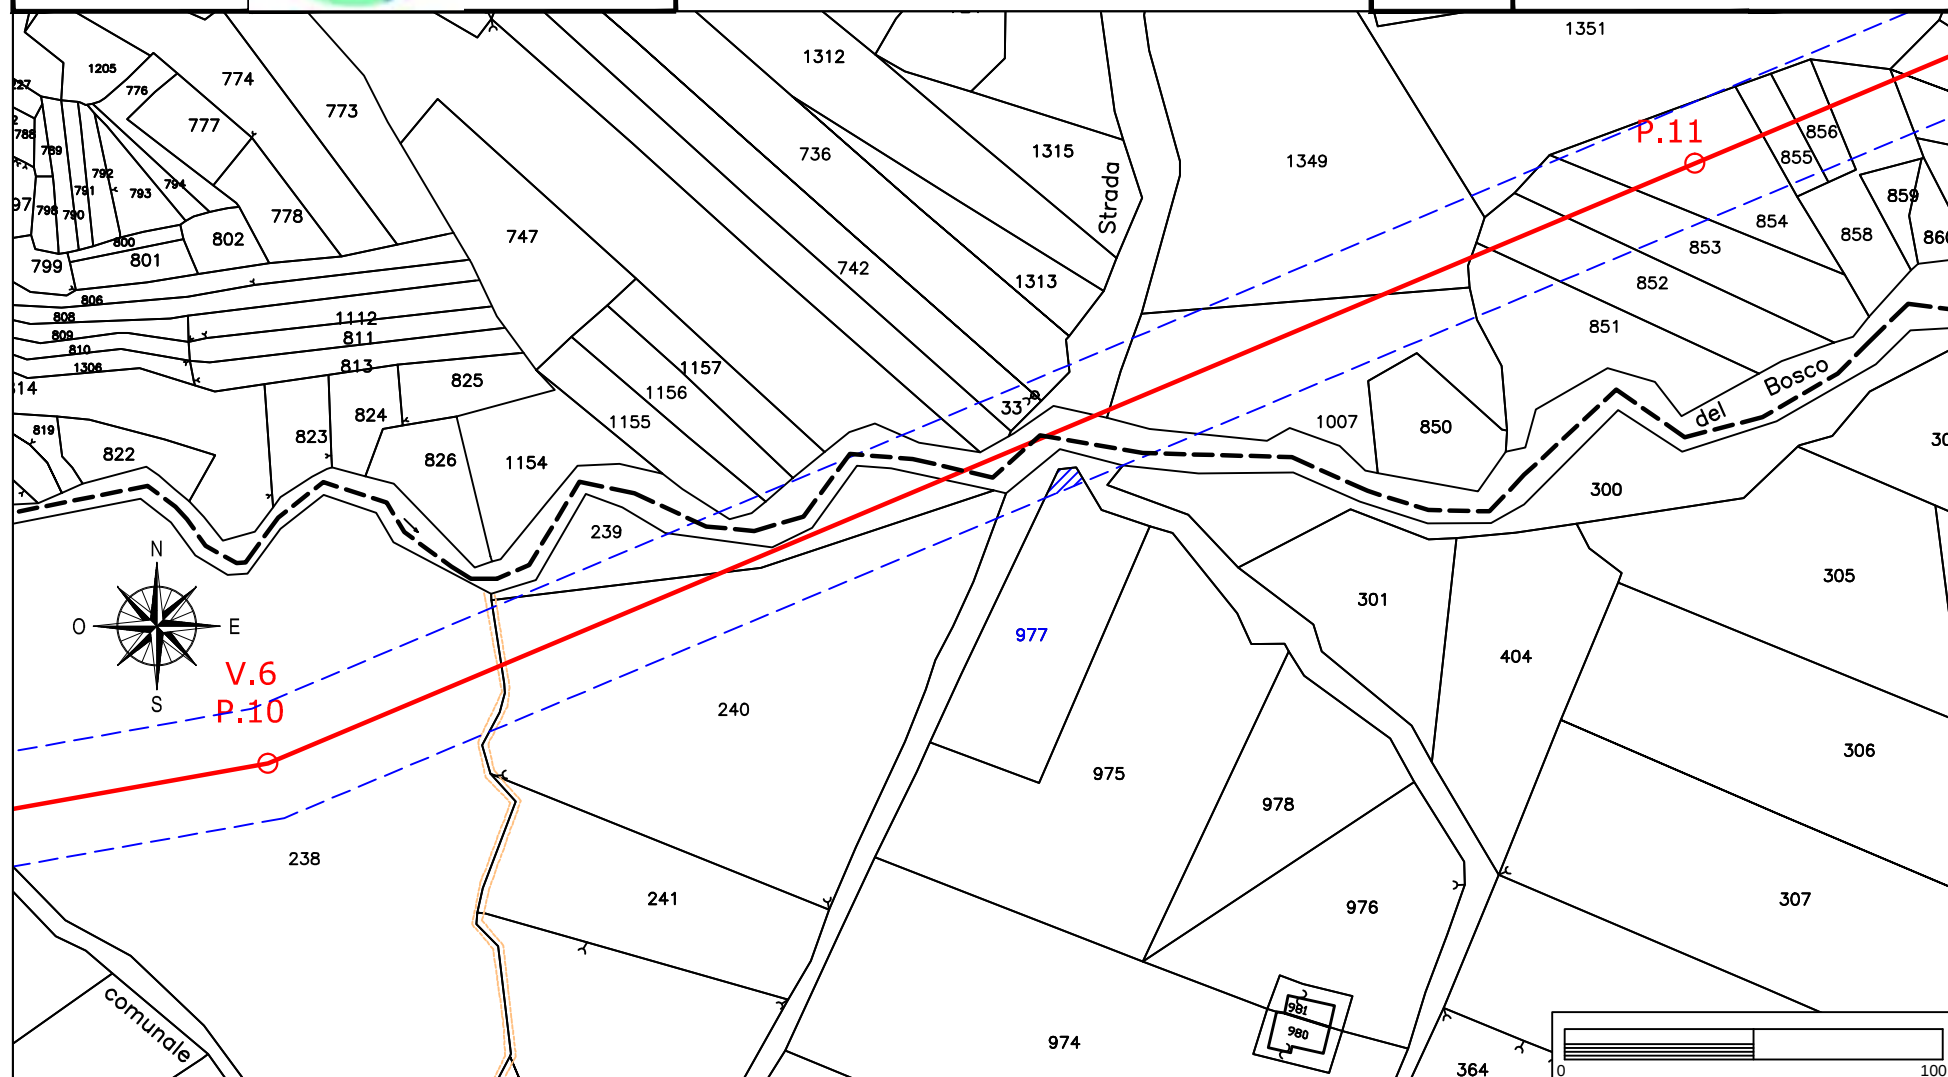

Elettrodotto 150 kV Castelpagano - Pontelandolfo

STRALCIO CATASTALE SCALA 1:2000


EOLICA SAN LUPO Srl
Largo G. Donegani, 2
20121 Milano

Ditta n.
CA20



GEOTECH SRL

SOCIETA' DI INGEGNERIA
Via Nani, 7
23017 Morbegno (SO)
P.IVA 00738810142
Tel/fax 0342-610774
E-mail: geotech@tiscali.it

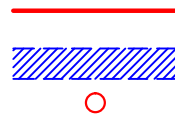

LINEA AT 150 KV FUTURA

FASCIA ASSERVITA DI LARGHEZZA 30 m


PALO AT 150 KV FUTURO

Comune di: Campolattaro (BN)

Foglio
12

Particelle: 736 - 1155 - 1156

Planimetria 1/1

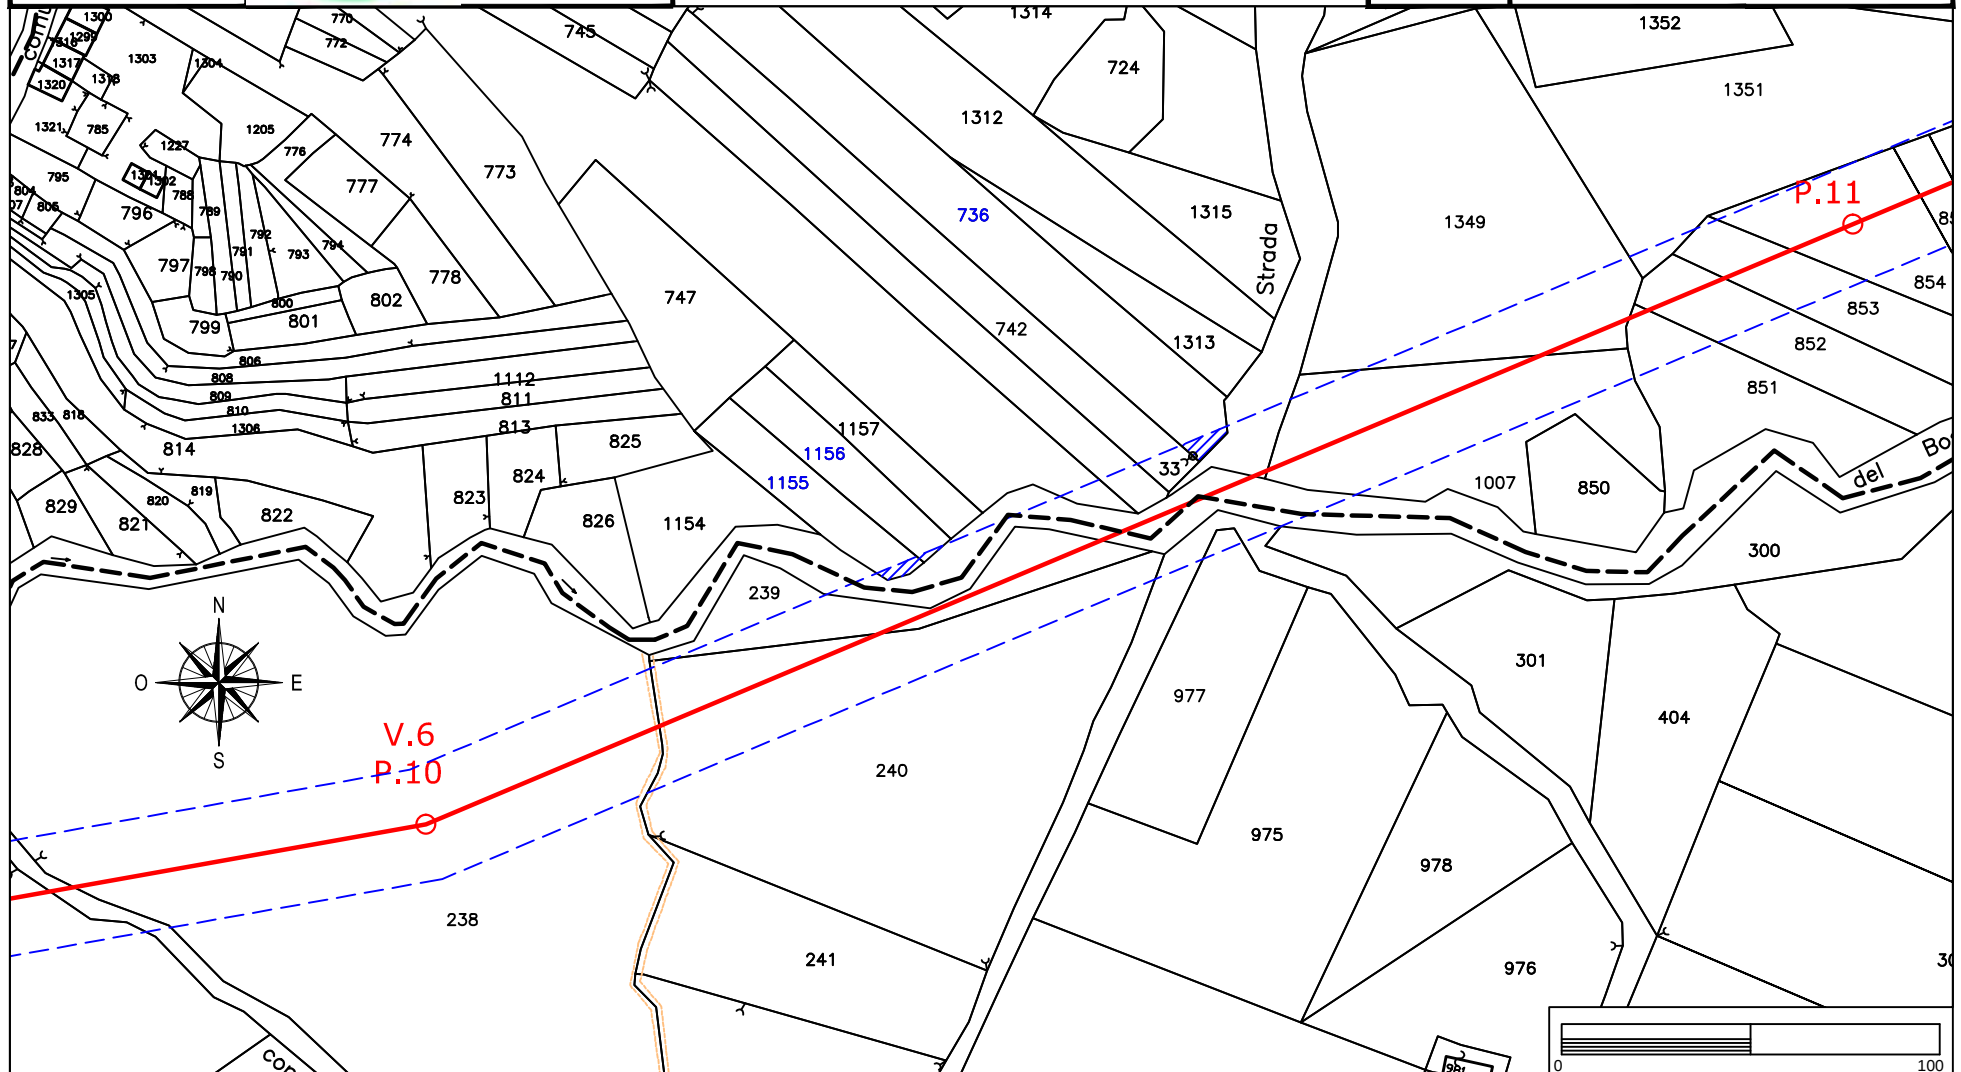

Elettrodotto 150 kV Castelpagano - Pontelandolfo

STRALCIO CATASTALE SCALA 1:2000


EOLICA SAN LUPO Srl
Largo G. Donegani, 2
20121 Milano



GEOTECH SRL

SOCIETA' DI INGEGNERIA
Via Nani, 7
23017 Morbegno (SO)
P.IVA 00738810142
Tel/fax 0342-610774
E-mail: geotech@tiscali.it

Ditta n.
CA21

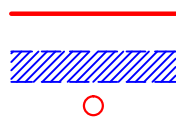

LINEA AT 150 KV FUTURA

FASCIA ASSERVITA DI LARGHEZZA 30 m


PALO AT 150 KV FUTURO

Comune di: Campolattaro (BN)

Foglio
12

Particelle: 1111 - 1585

Planimetria 1/1

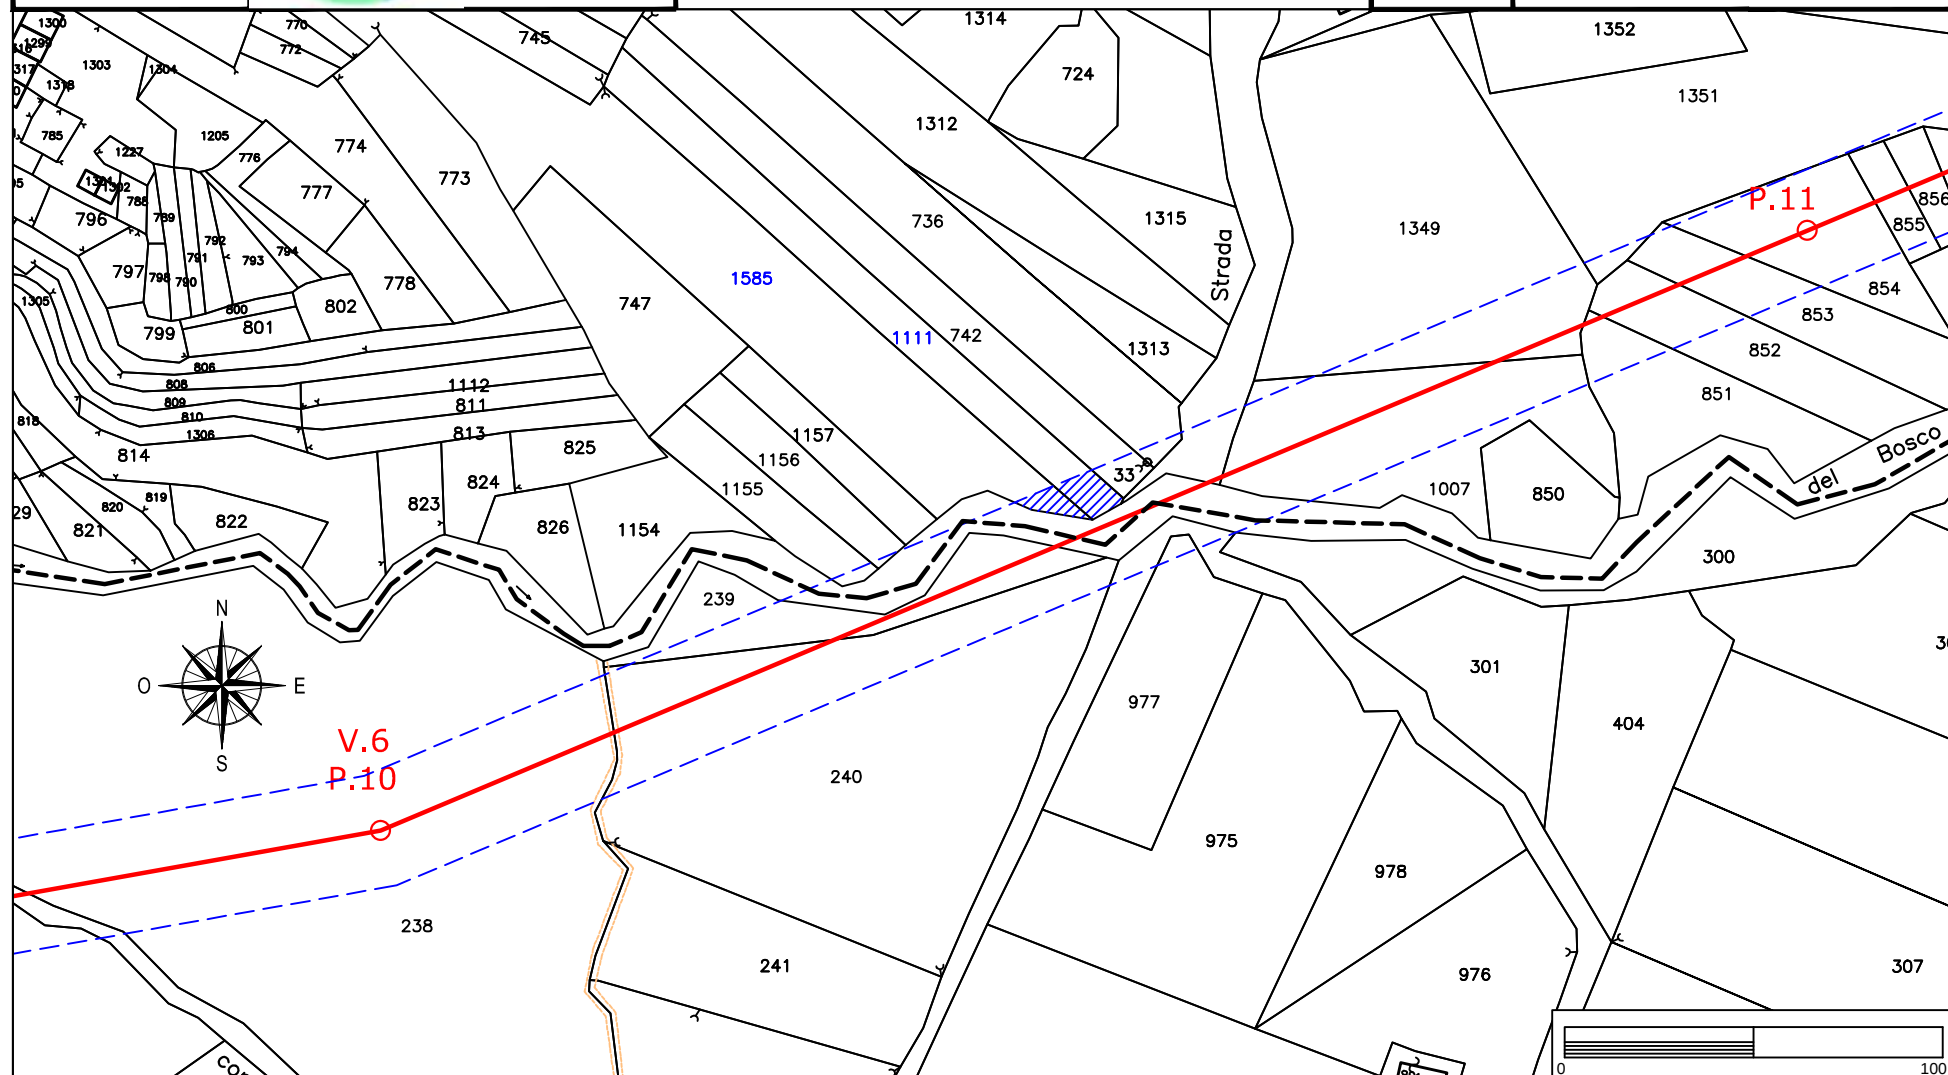

Elettrodotto 150 kV Castelpagano - Pontelandolfo

STRALCIO CATASTALE SCALA 1:2000


EOLICA SAN LUPO Srl
Largo G. Donegani, 2
20121 Milano



GEOTECH SRL

SOCIETA' DI INGEGNERIA
Via Nani, 7
23017 Morbegno (SO)
P.IVA 00738810142
Tel/fax 0342-610774
E-mail: geotech@tiscali.it

Ditta n.
CA22

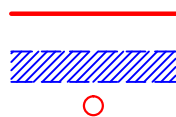

LINEA AT 150 KV FUTURA

FASCIA ASSERVITA DI LARGHEZZA 30 m


PALO AT 150 KV FUTURO

Comune di: Campolattaro (BN)

Foglio
12

Particelle: 742 - 852

Planimetria 1/1

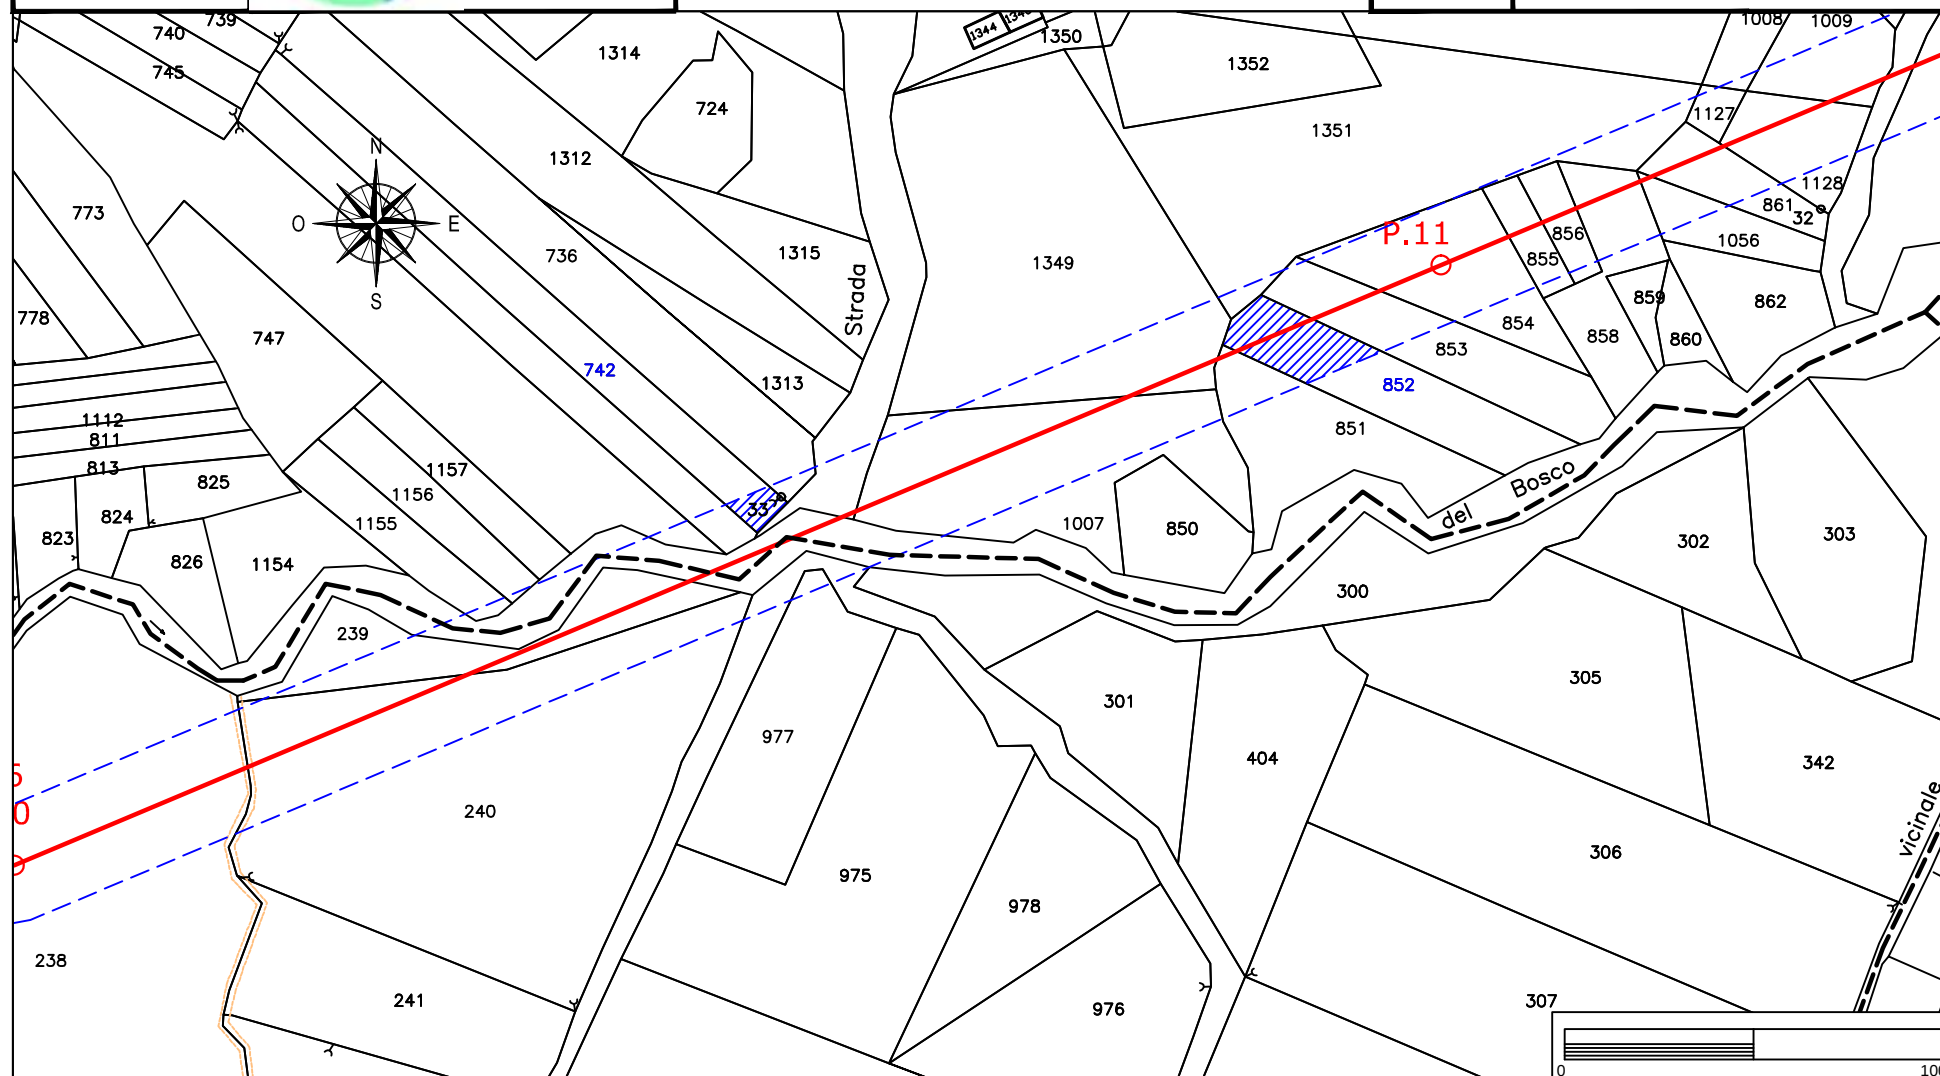

Elettrodotto 150 kV Castelpagano - Pontelandolfo

STRALCIO CATASTALE SCALA 1:2000


EOLICA SAN LUPO Srl
Largo G. Donegani, 2
20121 Milano



GEOTECH SRL

SOCIETA' DI INGEGNERIA
Via Nani, 7
23017 Morbegno (SO)
P.IVA 00738810142
Tel/fax 0342-610774
E-mail: geotech@tiscali.it

Ditta n.
CA23

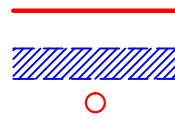

LINEA AT 150 KV FUTURA

FASCIA ASSERVITA DI LARGHEZZA 30 m


PALO AT 150 KV FUTURO

Comune di: **Campolattaro (BN)**

Foglio
12

Particelle: 1007 - 1349

Planimetria 1/1

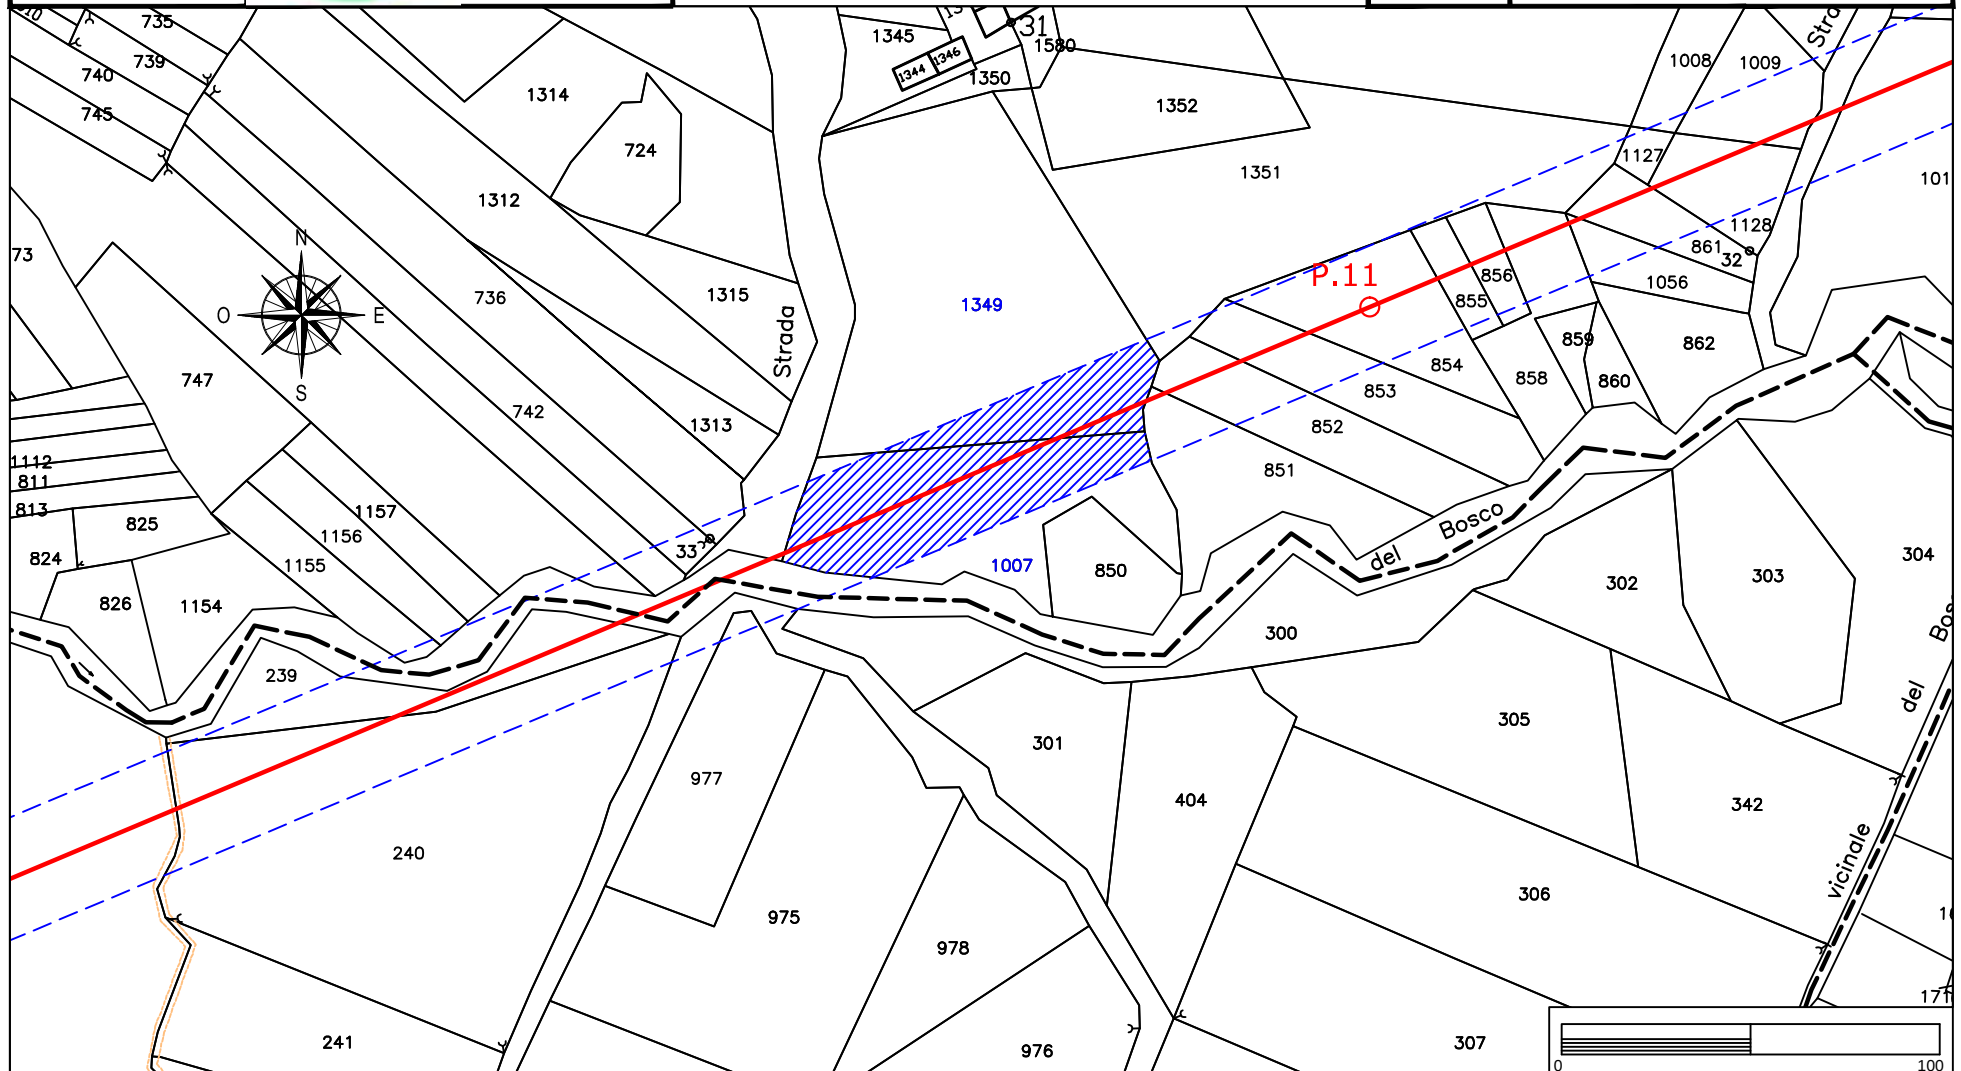

STRALCIO CATASTALE SCALA 1:2000


SOCIETA' DI INGEGNERIA
Via Nani, 7
23017 Morbegno (SO)
P.IVA 00738810142
Tel/fax 0342-610774
E-mail: geotech@tiscali.it

A diagram showing a horizontal line with a red circle below it.

PALO AT 150 KV FUTURO

Foglio
12

Planimetria 1/1

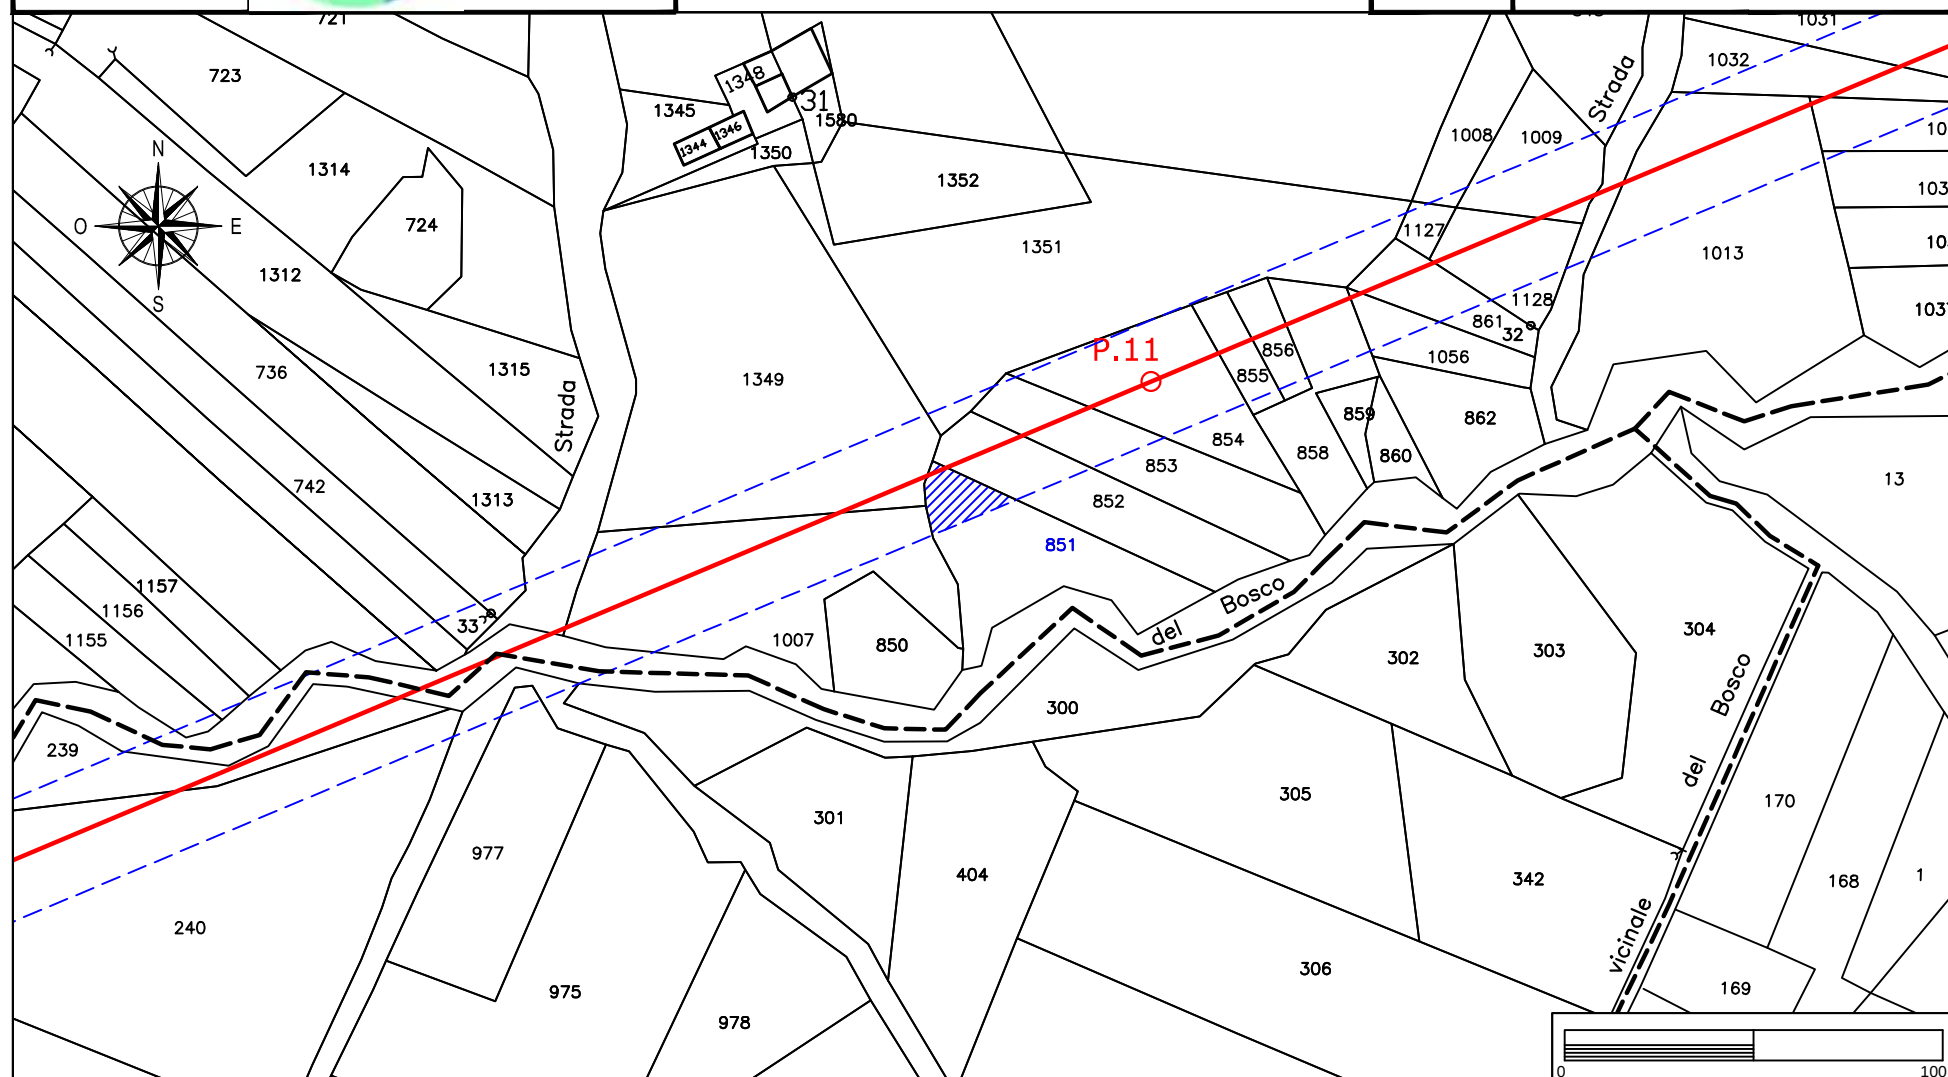

STRALCIO CATASTALE SCALA 1:2000

SOCIETA' DI INGEGNERIA
Via Nani, 7
23017 Morbegno (SO)
P.IVA 00738810142
Tel/fax 0342-610774
E-mail: geotech@tiscali.it


A diagram showing a horizontal line with a red circle below it.

FASCIA ASSERVITA DI LARGHEZZA 30 m

PALO AT 150 KV FUTURO

Foglio
12

Planimetria 1/1

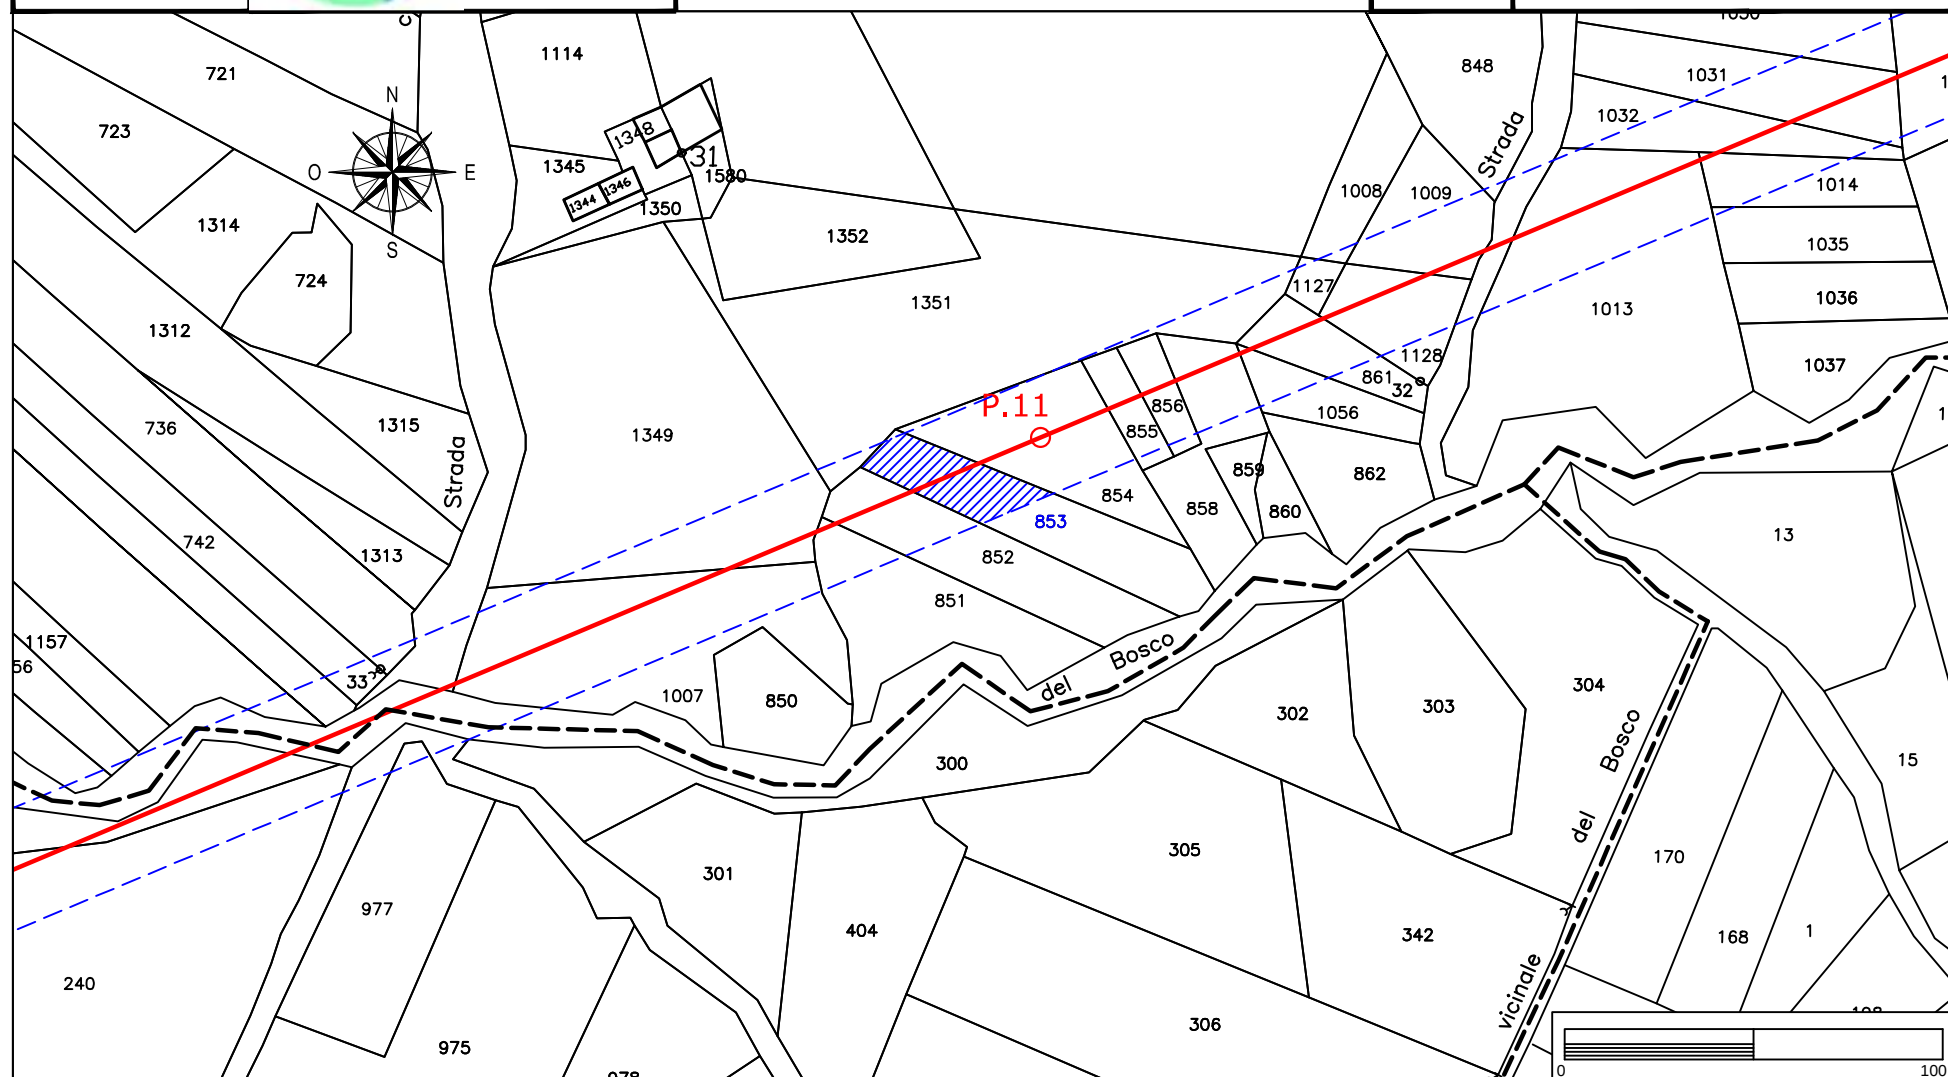

Elettrodotto 150 kV Castelpagano - Pontelandolfo

STRALCIO CATASTALE SCALA 1:2000


EOLICA SAN LUPO Srl
Largo G. Donegani, 2
20121 Milano



GEOTECH SRL

SOCIETA' DI INGEGNERIA
Via Nani, 7
23017 Morbegno (SO)
P.IVA 00738810142
Tel/fax 0342-610774
E-mail: geotech@tiscali.it

Ditta n.
CA26

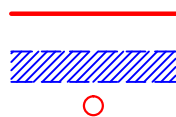

LINEA AT 150 KV FUTURA

FASCIA ASSERVITA DI LARGHEZZA 30 m


PALO AT 150 KV FUTURO

Comune di: **Campolattaro (BN)**

Foglio
12

Particella: 854

Planimetria 1/1

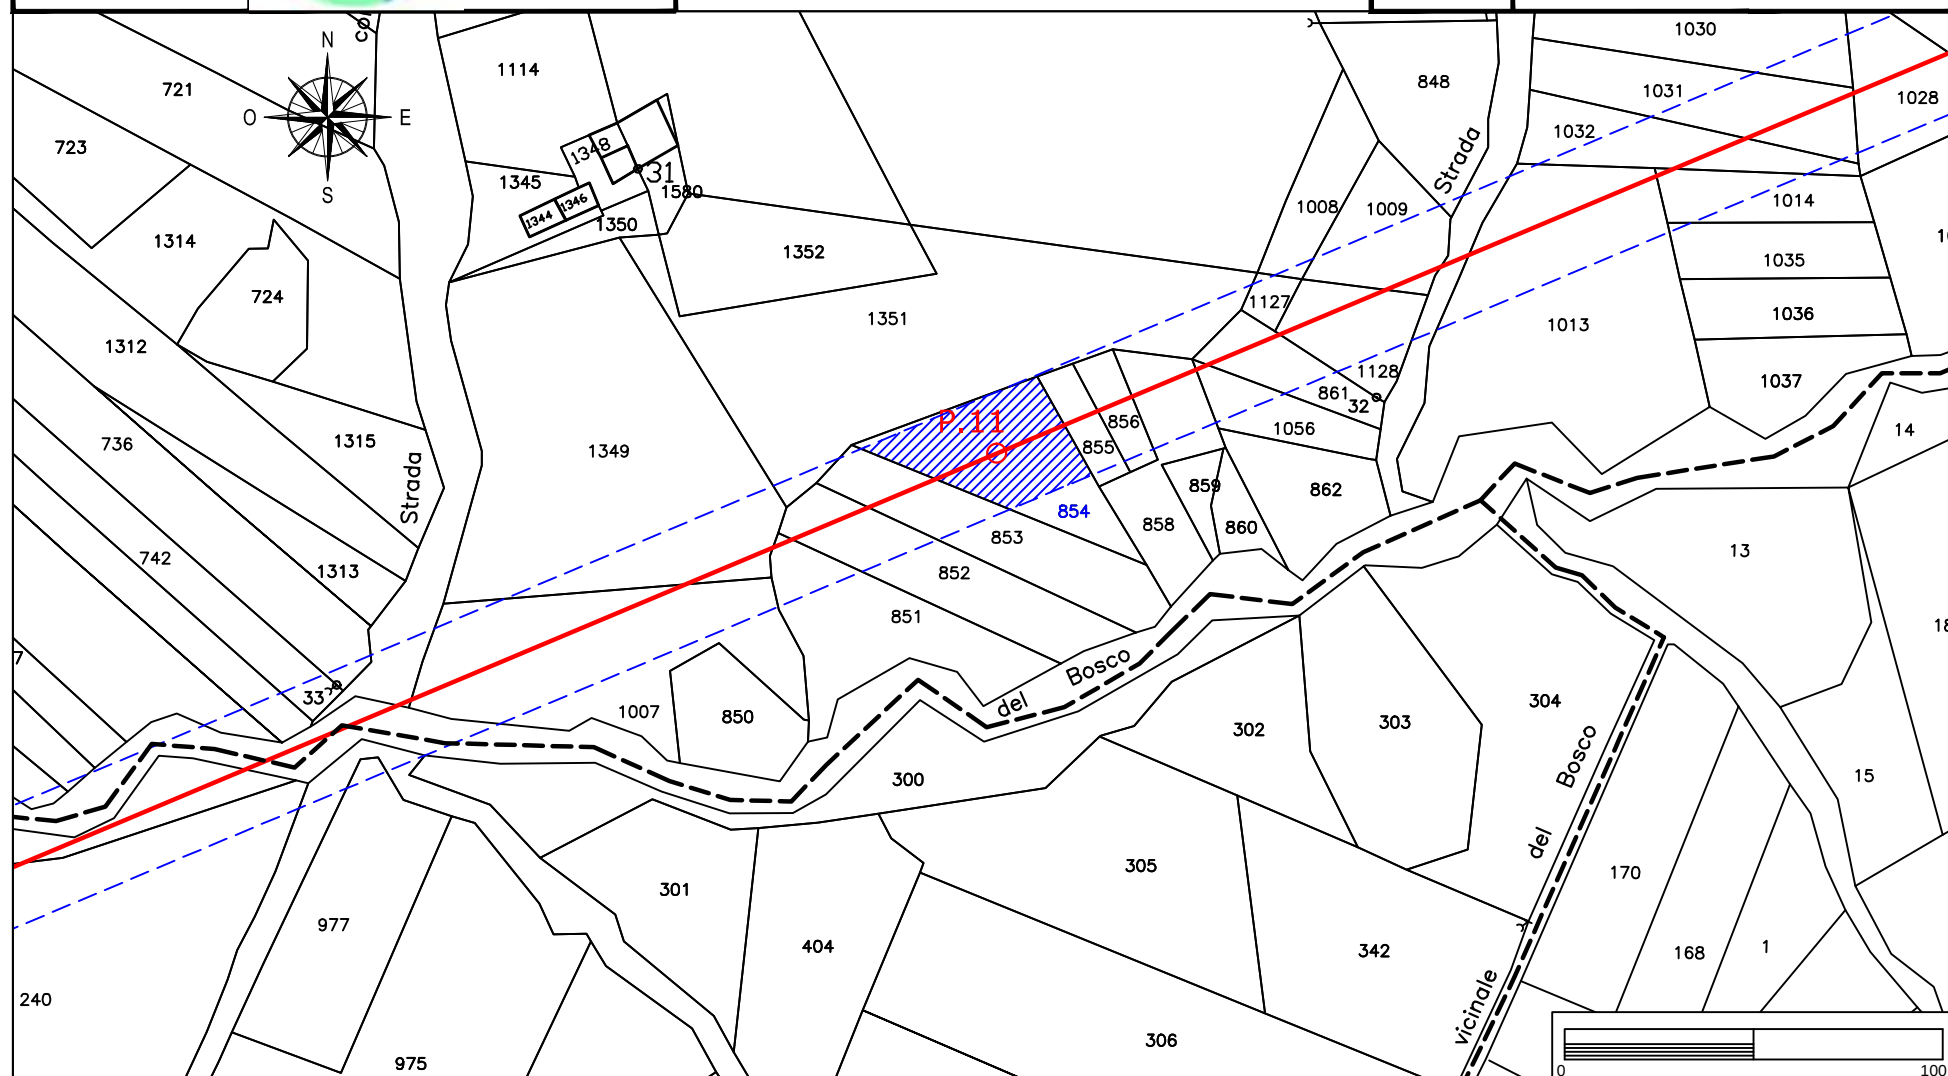

Elettrodotto 150 kV Castelpagano - Pontelandolfo

STRALCIO CATASTALE SCALA 1:2000


EOLICA SAN LUPO Srl
Largo G. Donegani, 2
20121 Milano

Ditta n.
CA27



GEOTECH SRL

SOCIETA' DI INGEGNERIA
Via Nani, 7
23017 Morbegno (SO)
P.IVA 00738810142
Tel/fax 0342-610774
E-mail: geotech@tiscali.it

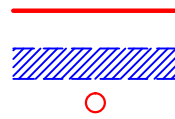

LINEA AT 150 KV FUTURA

FASCIA ASSERVITA DI LARGHEZZA 30 m


PALO AT 150 KV FUTURO

Comune di: **Campolattaro (BN)**

Foglio
12

Particelle: 1127-1128-1351

Planimetria 1/1

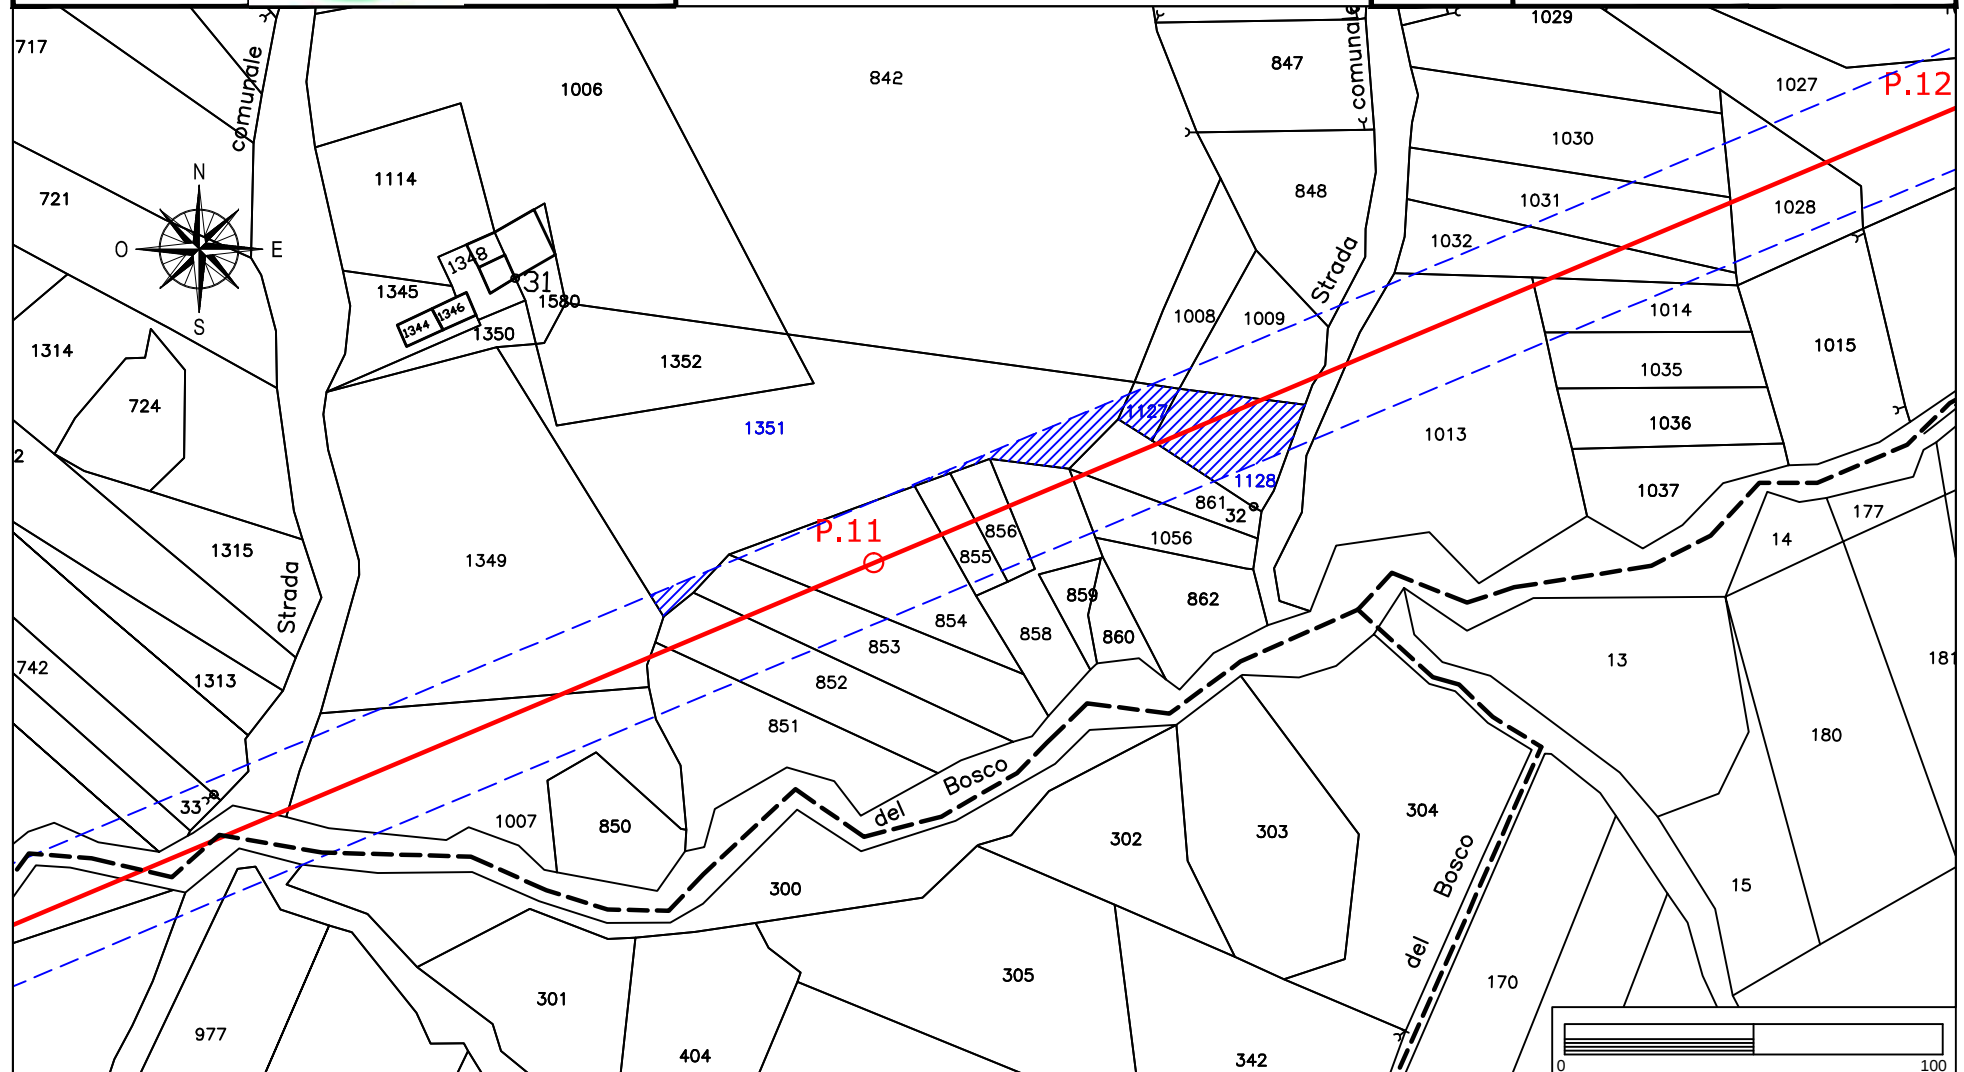

Elettrodotto 150 kV Castelpagano - Pontelandolfo

STRALCIO CATASTALE SCALA 1:2000


EOLICA SAN LUPO Srl
Largo G. Donegani, 2
20121 Milano



GEOTECH SRL

SOCIETA' DI INGEGNERIA
Via Nani, 7
23017 Morbegno (SO)
P.IVA 00738810142
Tel/fax 0342-610774
E-mail: geotech@tiscali.it

Ditta n.
CA28

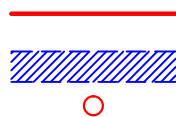

LINEA AT 150 KV FUTURA

FASCIA ASSERVITA DI LARGHEZZA 30 m


PALO AT 150 KV FUTURO

Comune di: **Campolattaro (BN)**

Foglio
12

Particelle: 848-855-856-858-861-1014-1025

Planimetria 1/1

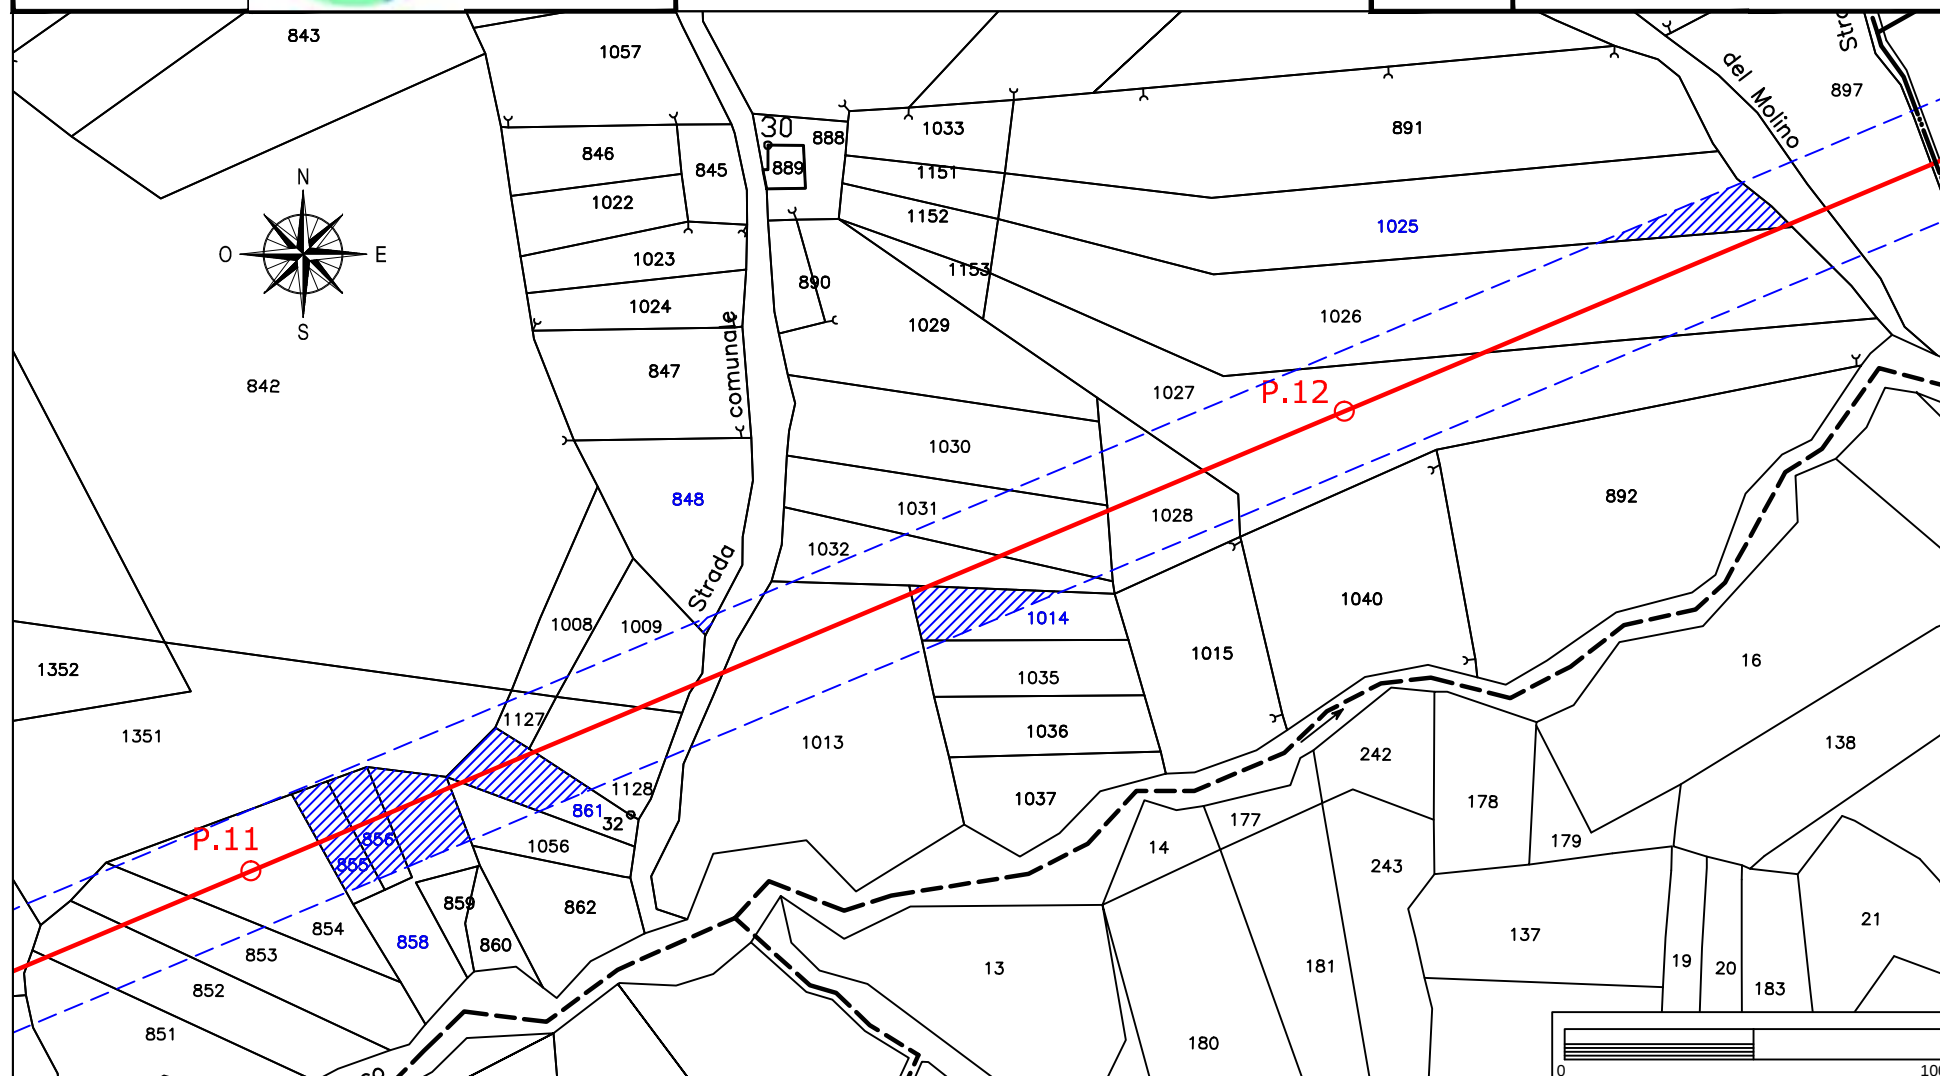

Elettrodotto 150 kV Castelpagano - Pontelandolfo

STRALCIO CATASTALE SCALA 1:2000


EOLICA SAN LUPO Srl
Largo G. Donegani, 2
20121 Milano



GEOTECH SRL

SOCIETA' DI INGEGNERIA
Via Nani, 7
23017 Morbegno (SO)
P.IVA 00738810142
Tel/fax 0342-610774
E-mail: geotech@tiscali.it

Ditta n.
CA29

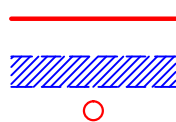

LINEA AT 150 KV FUTURA

FASCIA ASSERVITA DI LARGHEZZA 30 m


PALO AT 150 KV FUTURO

Comune di: **Campolattaro (BN)**

Foglio
12

Particella: 1056

Planimetria 1/1

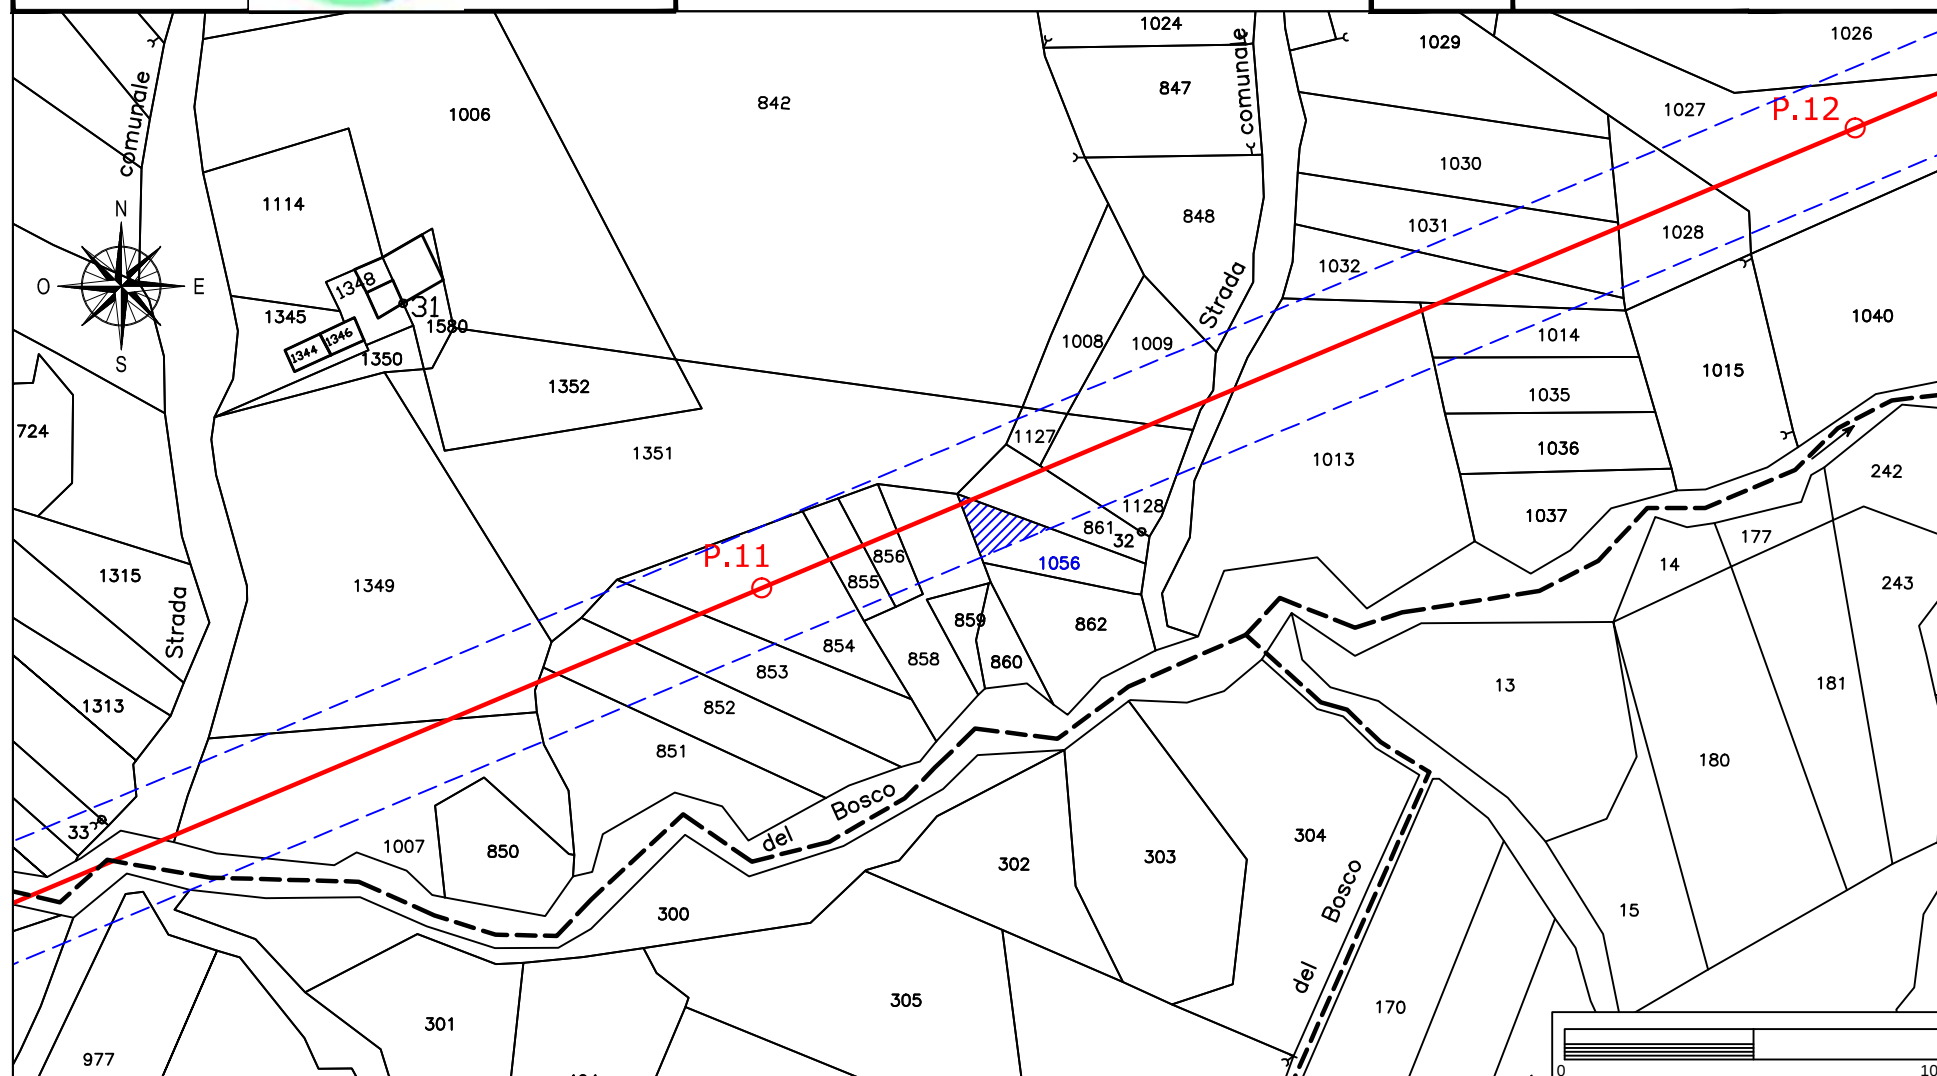

Elettrodotto 150 kV Castelpagano - Pontelandolfo

STRALCIO CATASTALE SCALA 1:2000


EOLICA SAN LUPO Srl
Largo G. Donegani, 2
20121 Milano

Ditta n.
CA30



GEOTECH SRL

SOCIETA' DI INGEGNERIA
Via Nani, 7
23017 Morbegno (SO)
P.IVA 00738810142
Tel/fax 0342-610774
E-mail: geotech@tiscali.it

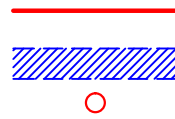

LINEA AT 150 KV FUTURA

FASCIA ASSERVITA DI LARGHEZZA 30 m


PALO AT 150 KV FUTURO

Comune di: **Campolattaro (BN)**

Foglio
12

Particelle: 1008 - 1009

Planimetria 1/1

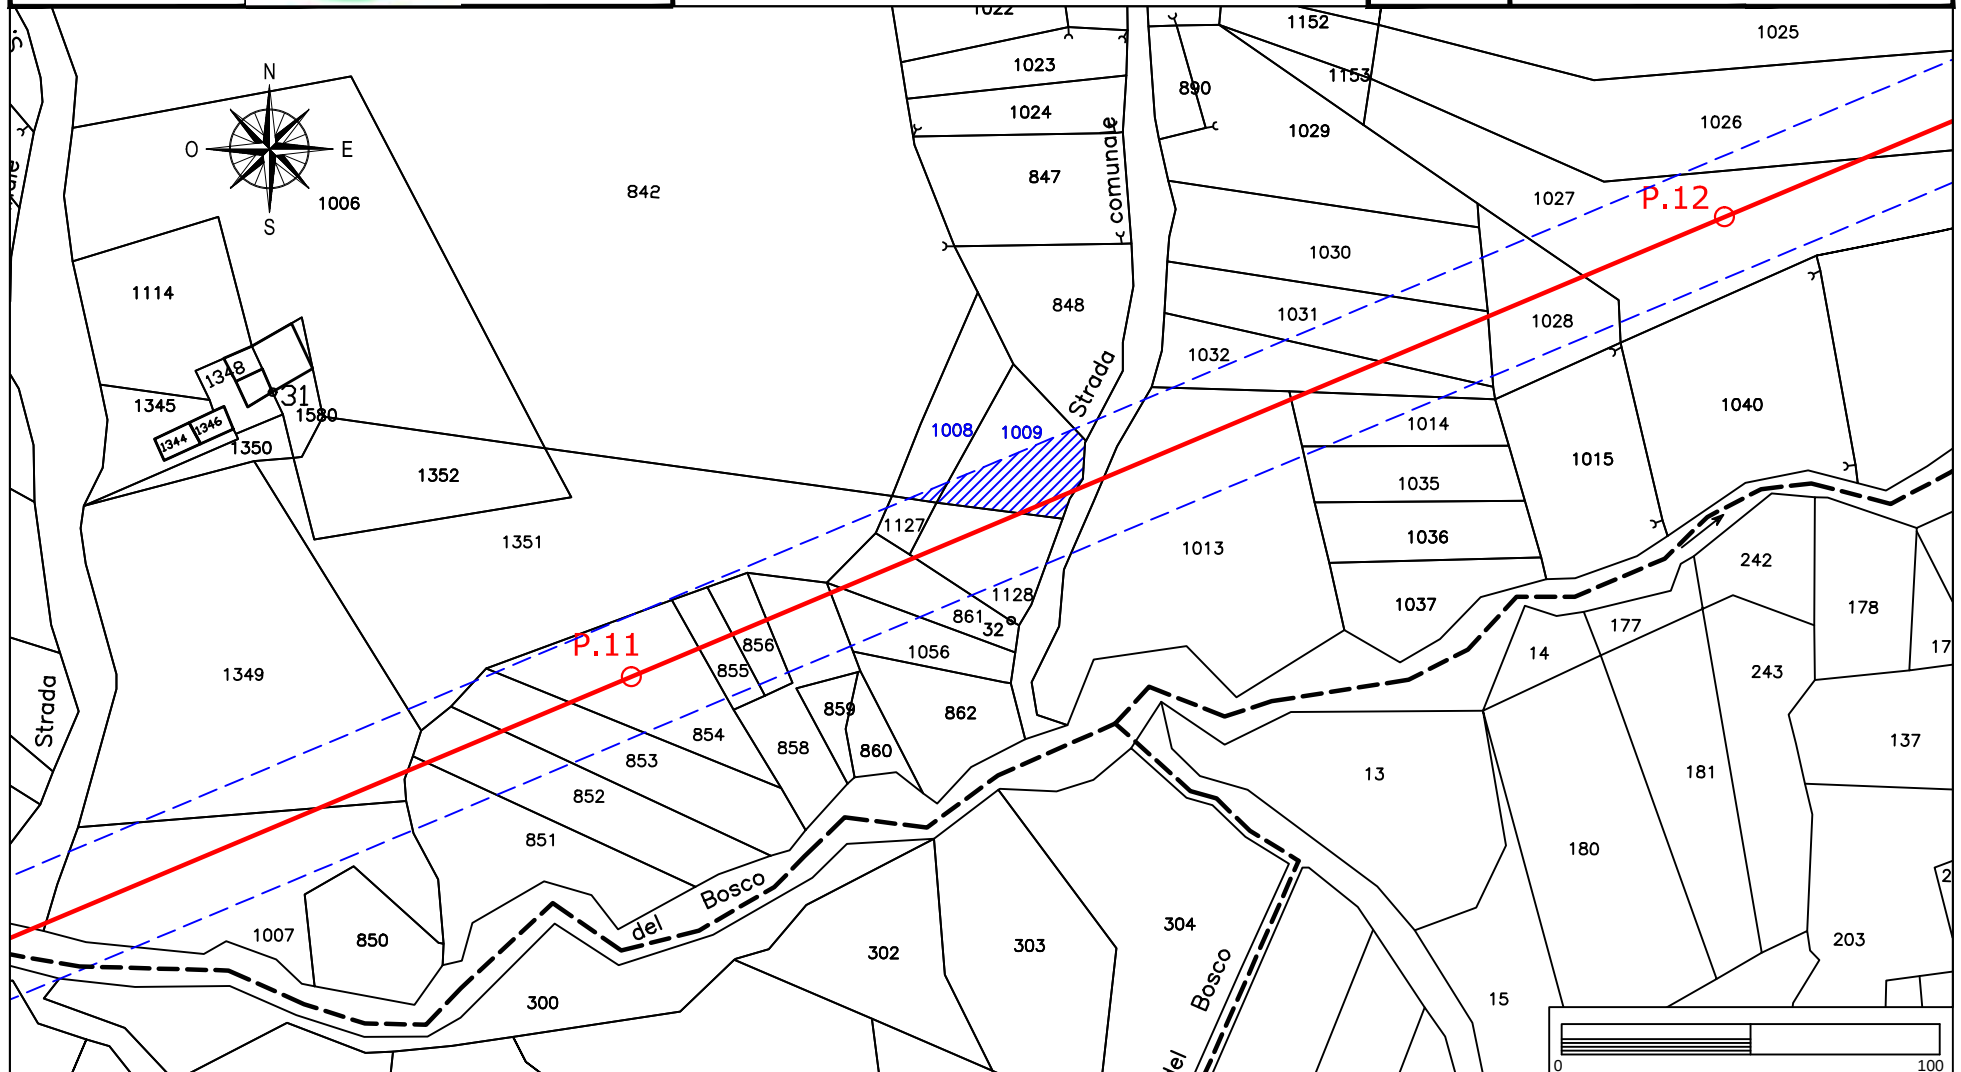

Elettrodotto 150 kV Castelpagano - Pontelandolfo

STRALCIO CATASTALE SCALA 1:2000


EOLICA SAN LUPO Srl
Largo G. Donegani, 2
20121 Milano



GEOTECH SRL

SOCIETA' DI INGEGNERIA
Via Nani, 7
23017 Morbegno (SO)
P.IVA 00738810142
Tel/fax 0342-610774
E-mail: geotech@tiscali.it

Ditta n.
CA31

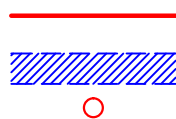

LINEA AT 150 KV FUTURA

FASCIA ASSERVITA DI LARGHEZZA 30 m


PALO AT 150 KV FUTURO

Comune di: Campolattaro (BN)

Foglio
12

Particelle: 897 - 1013 - 1035

Planimetria 1/1

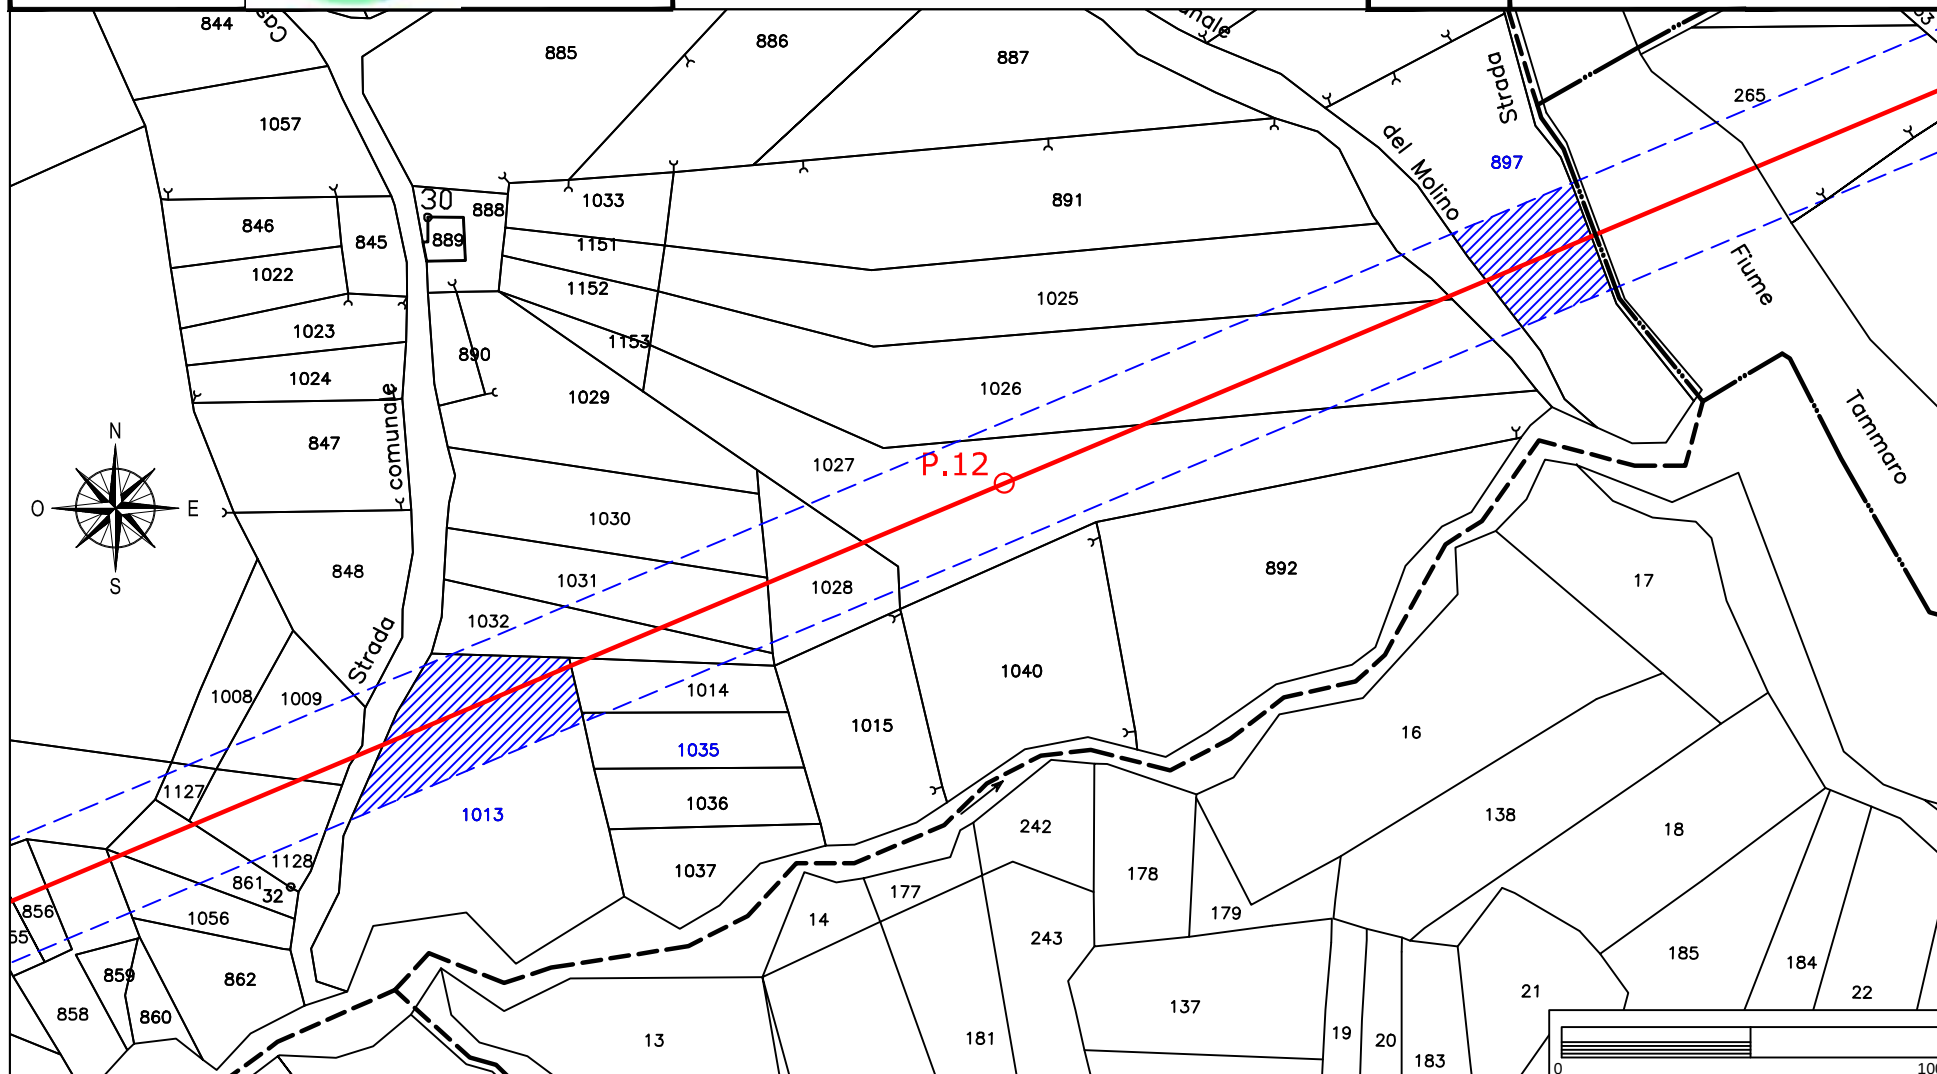

STRALCIO CATASTALE SCALA 1:2000

This is a cadastral map of a rural area in Mexico. The map displays numerous land parcels, each identified by a unique number. A road, labeled 'Strada comunale', runs vertically through the center-left portion of the map. A river, labeled 'del Molino', flows along the right edge. Two specific points are highlighted: P.11 and P.12, marked with red circles and connected by a solid red line. A blue hatched area, labeled '1032', is situated near the center of the map. A compass rose in the top left corner indicates the cardinal directions (N, S, E, O). A scale bar in the bottom right corner shows a distance of 100 meters. The map also includes various other labels such as '1352', '1351', '843', '1057', '846', '845', '1022', '1023', '1024', '847', '848', '1008', '1009', '1127', '1128', '861', '32', '1056', '862', '856', '855', '854', '858', '860', '852', '851', '1030', '1031', '1032', '1035', '1036', '1037', '1013', '1014', '1015', '1025', '1026', '1027', '1028', '1040', '1016', '178', '179', '137', '19', '20', '183', '21', '138', '16', '242', '243', '181', '180', '14', '177', '891', '892', '897', and '1352'.