

STRALCIO CATASTALE SCALA 1:2000



SOCIETA' DI INGEGNERIA
Via Nani, 7
23017 Morbegno (SO)
P.IVA 00738810142
Tel/fax 0342-610774
E-mail: geotech@tiscali.it

Ditta n.
CA35


FASCIA ASSERVITA DI LARGHEZZA 30 m

PALO AT 150 KV FUTURO

Foglio
13

Particella: 442

Planimetria 1/1

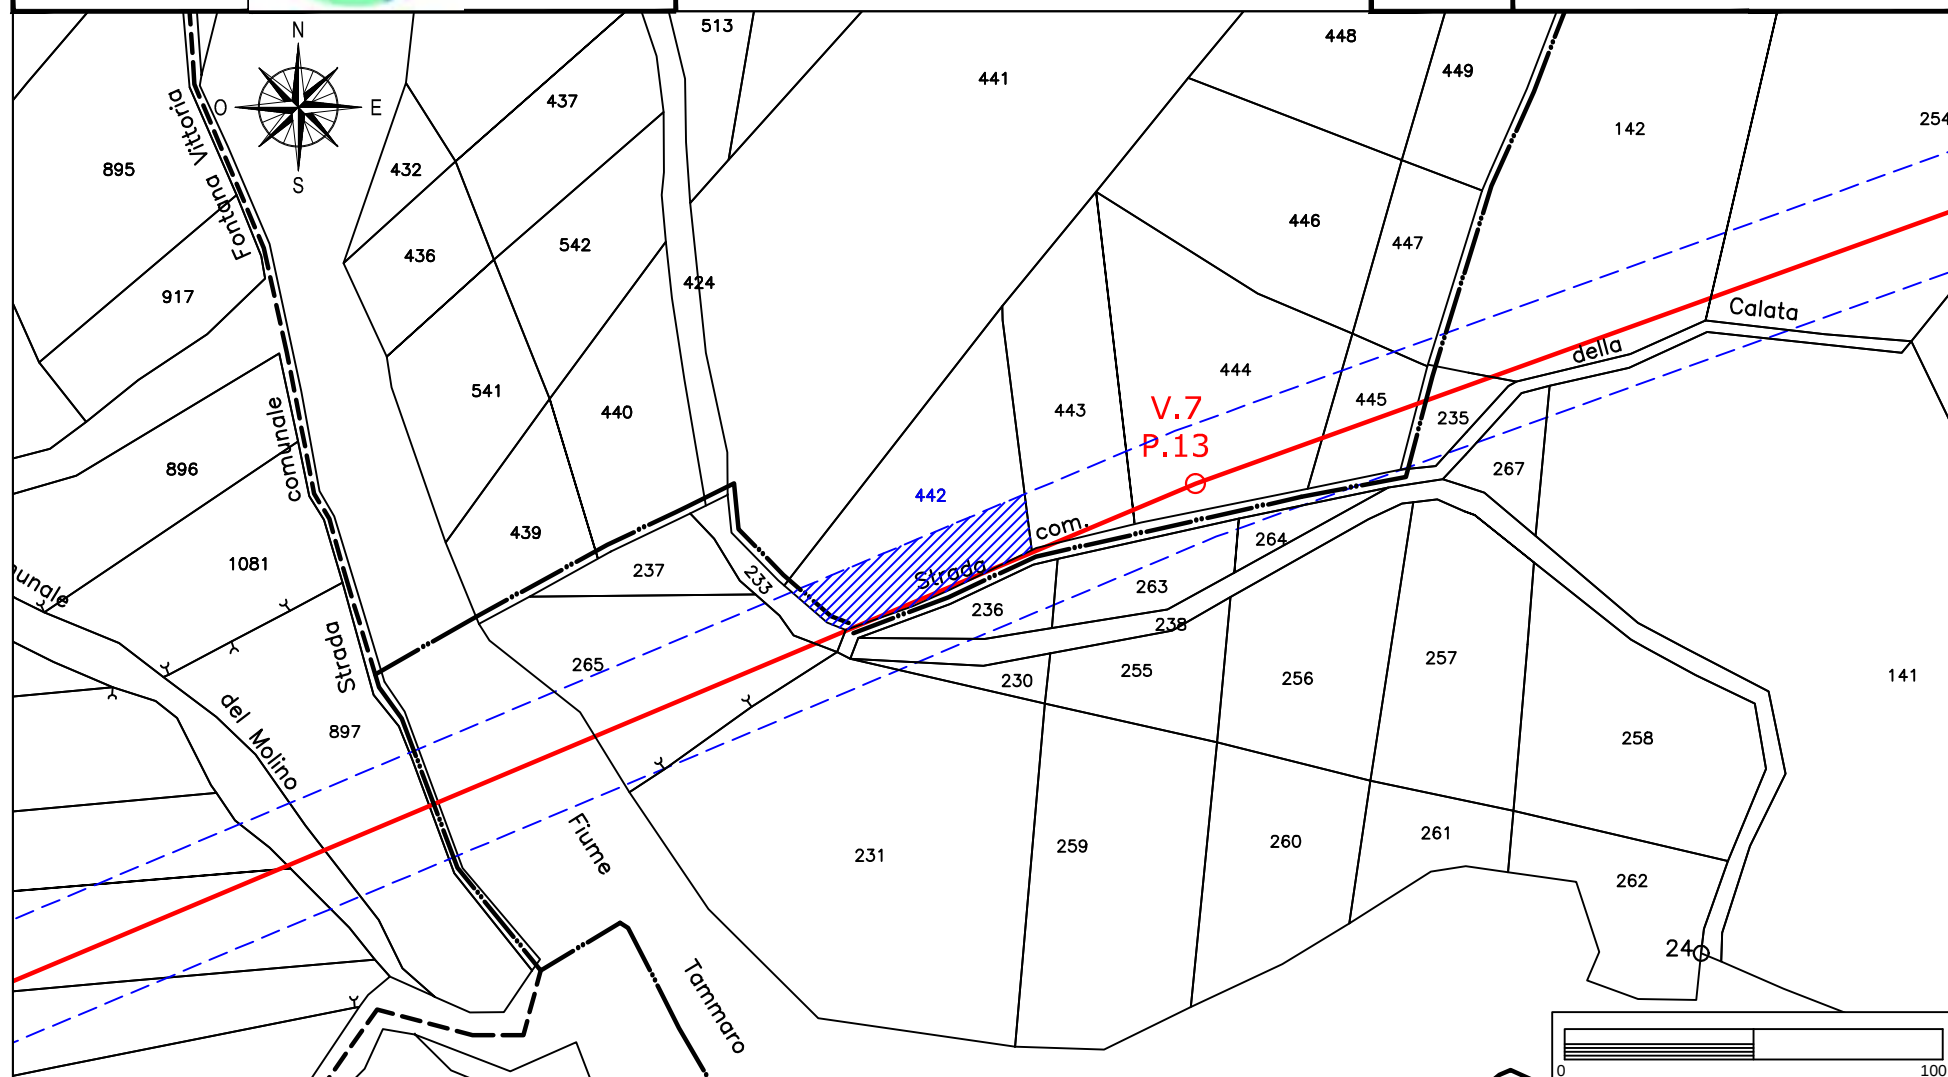

Elettrodotto 150 kV Castelpagano - Pontelandolfo

STRALCIO CATASTALE SCALA 1:2000


EOLICA SAN LUPO Srl
Largo G. Donegani, 2
20121 Milano



GEOTECH SRL

SOCIETA' DI INGEGNERIA
Via Nani, 7
23017 Morbegno (SO)
P.IVA 00738810142
Tel/fax 0342-610774
E-mail: geotech@tiscali.it

Ditta n.
CA36

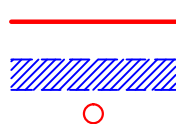

LINEA AT 150 KV FUTURA

FASCIA ASSERVITA DI LARGHEZZA 30 m


PALO AT 150 KV FUTURO

Comune di: **Campolattaro (BN)**

Foglio
13

Particella: 443

Planimetria 1/1

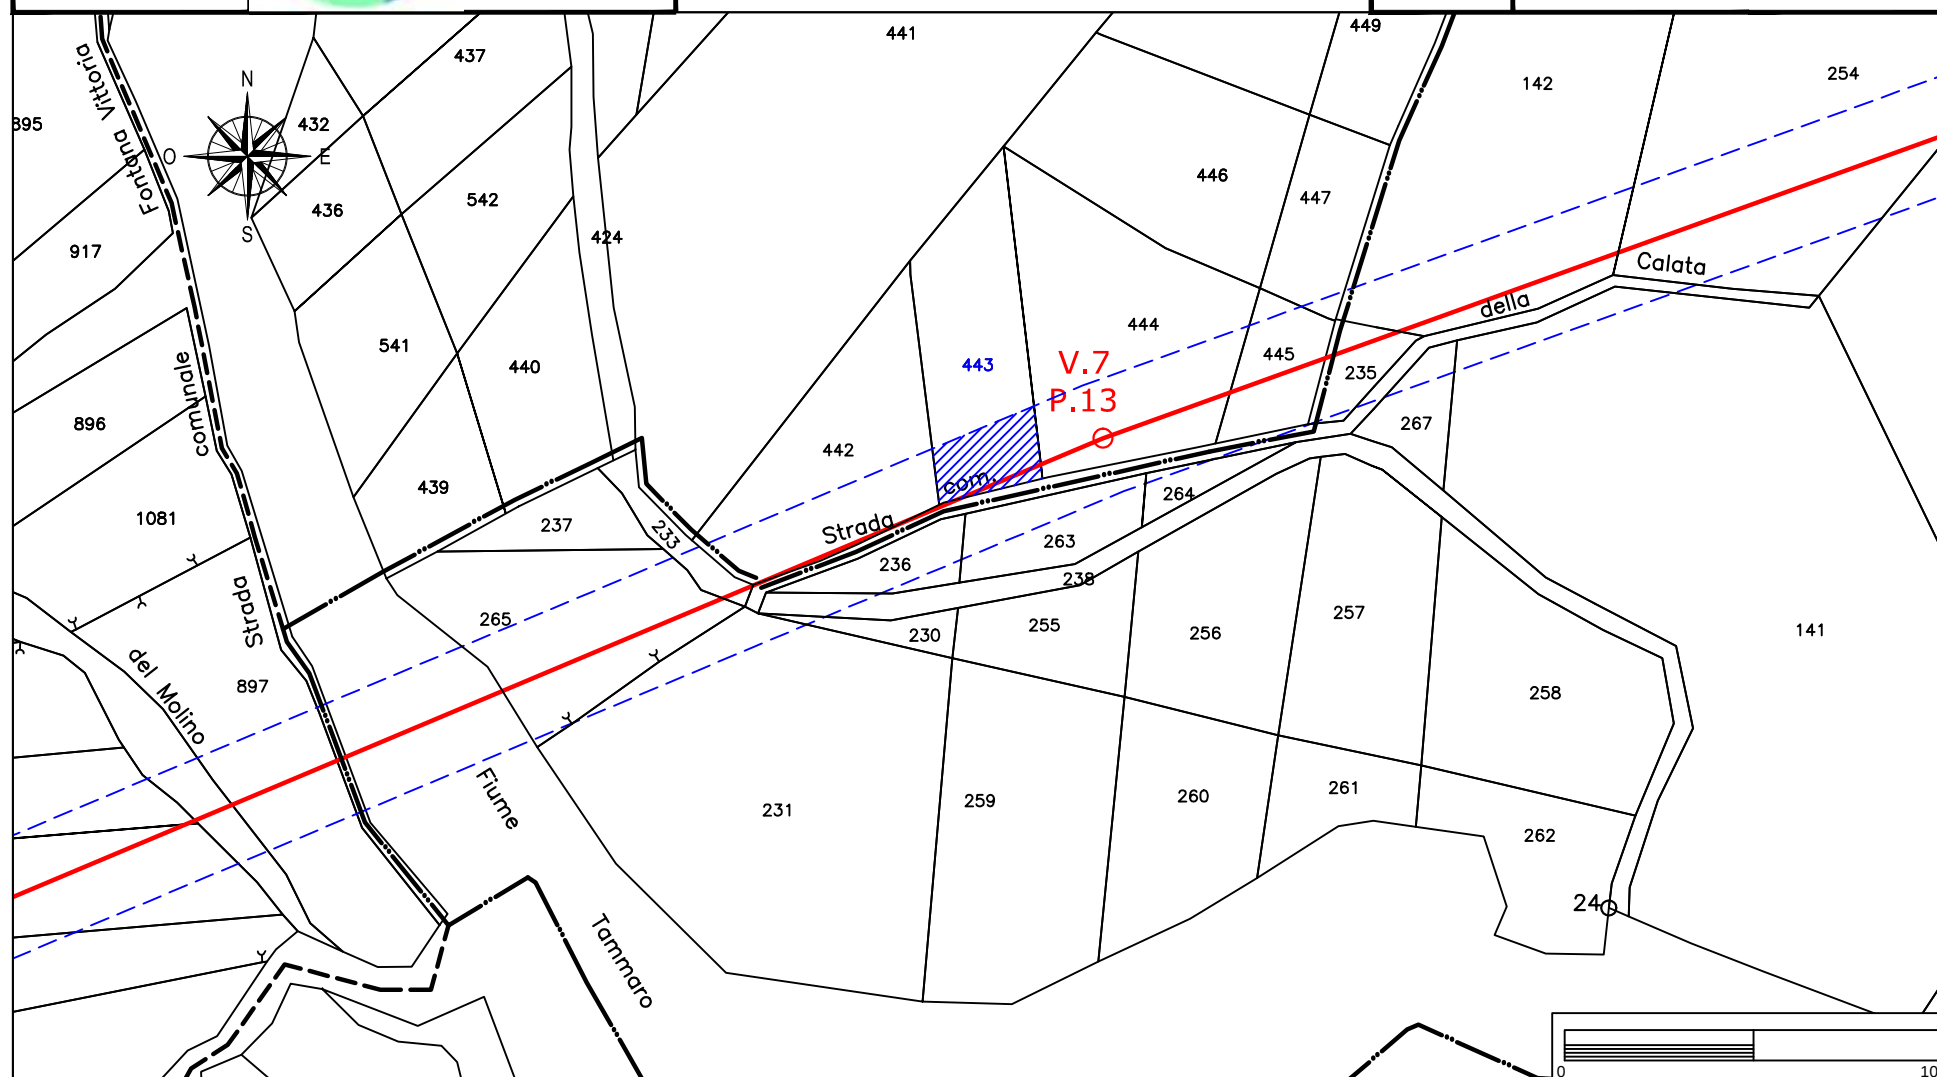

Elettrodotto 150 kV Castelpagano - Pontelandolfo

STRALCIO CATASTALE SCALA 1:2000


EOLICA SAN LUPO Srl
Largo G. Donegani, 2
20121 Milano



GEOTECH SRL

SOCIETA' DI INGEGNERIA
Via Nani, 7
23017 Morbegno (SO)
P.IVA 00738810142
Tel/fax 0342-610774
E-mail: geotech@tiscali.it

Ditta n.
CA37

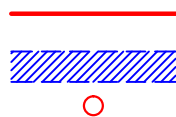

LINEA AT 150 KV FUTURA

FASCIA ASSERVITA DI LARGHEZZA 30 m


PALO AT 150 KV FUTURO

Comune di: **Campolattaro (BN)**

Foglio
13

Particelle: 444 - 445 - 447

Planimetria 1/1

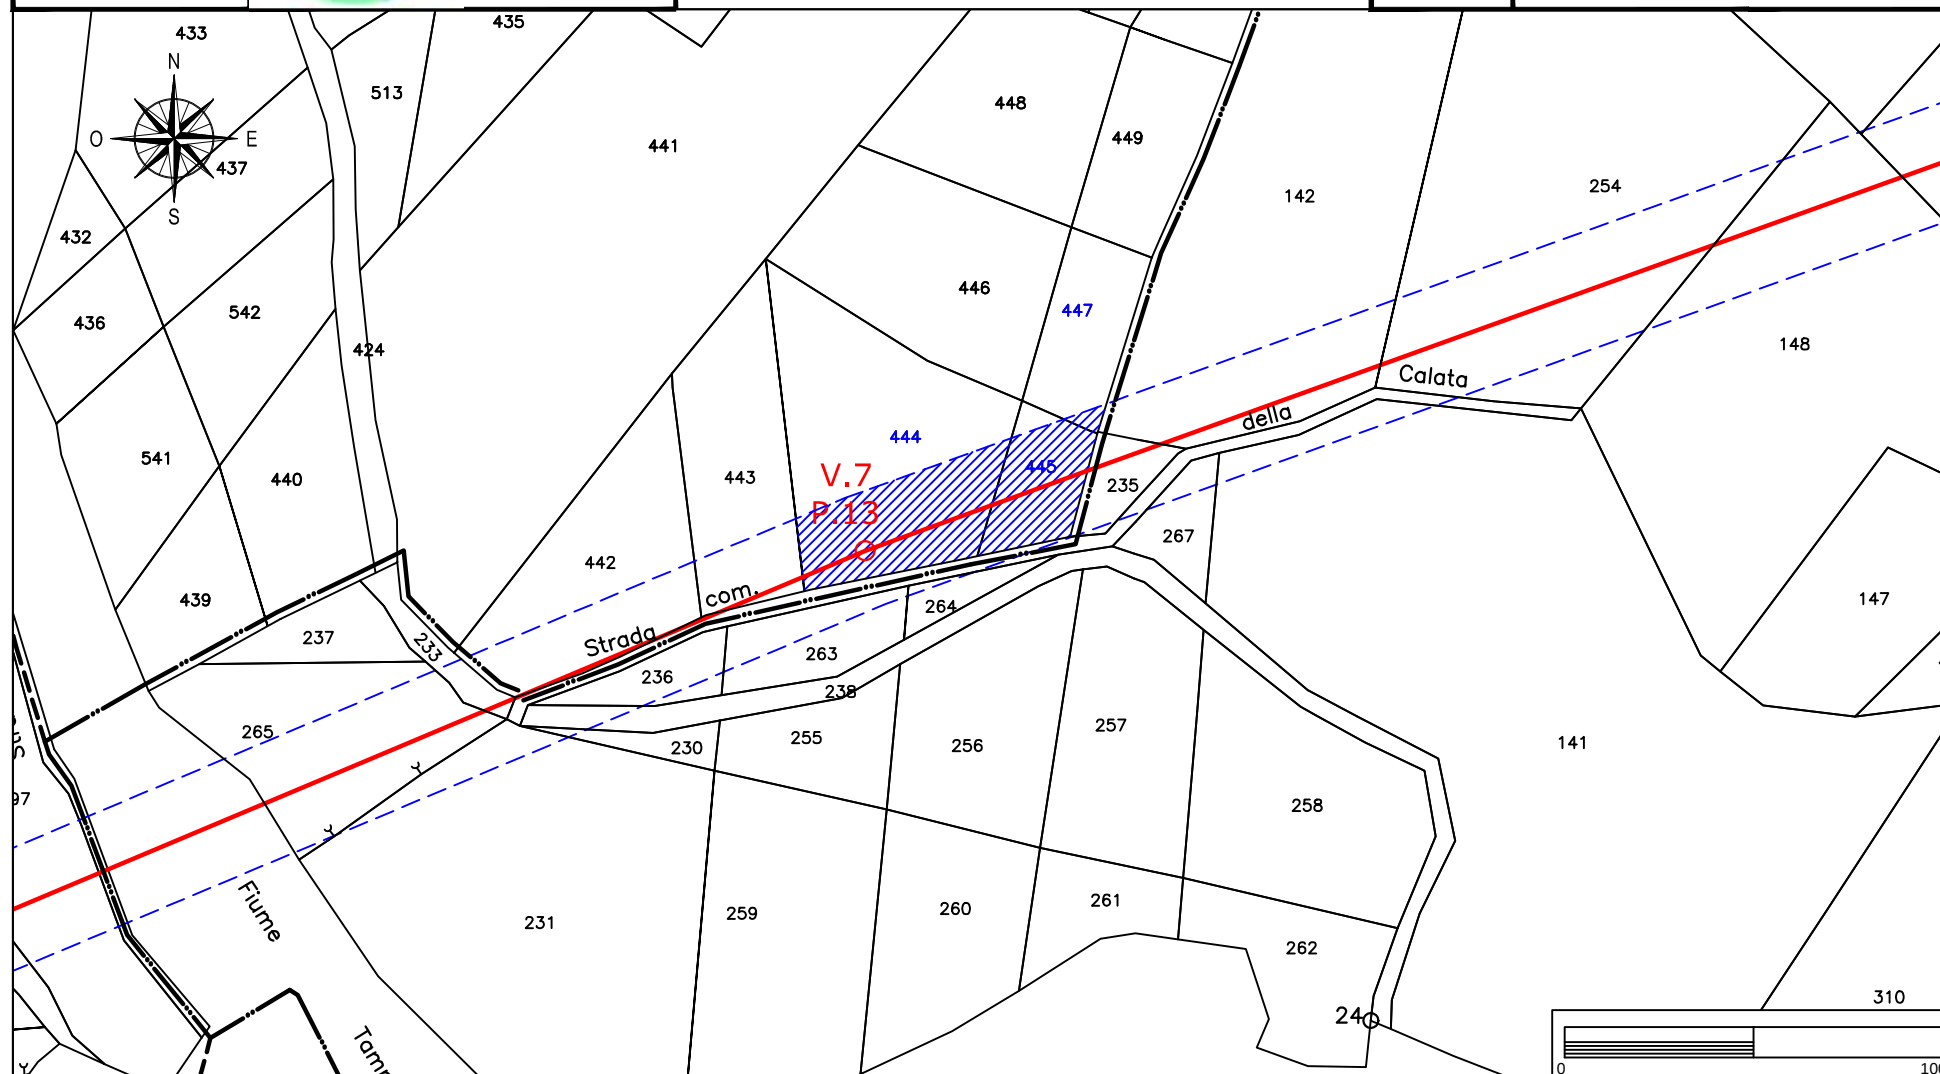

Elettrodotto 150 kV Castelpagano - Pontelandolfo

STRALCIO CATASTALE SCALA 1:2000


EOLICA SAN LUPO Srl
Largo G. Donegani, 2
20121 Milano



GEOTECH SRL

SOCIETA' DI INGEGNERIA
Via Nani, 7
23017 Morbegno (SO)
P.IVA 00738810142
Tel/fax 0342-610774
E-mail: geotech@tiscali.it

Ditta n.
CA38

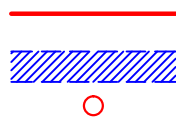

LINEA AT 150 KV FUTURA

FASCIA ASSERVITA DI LARGHEZZA 30 m


PALO AT 150 KV FUTURO

Comune di: **Campolattaro (BN)**

Foglio
13

Particelle: 456 - 516

Planimetria 1/1

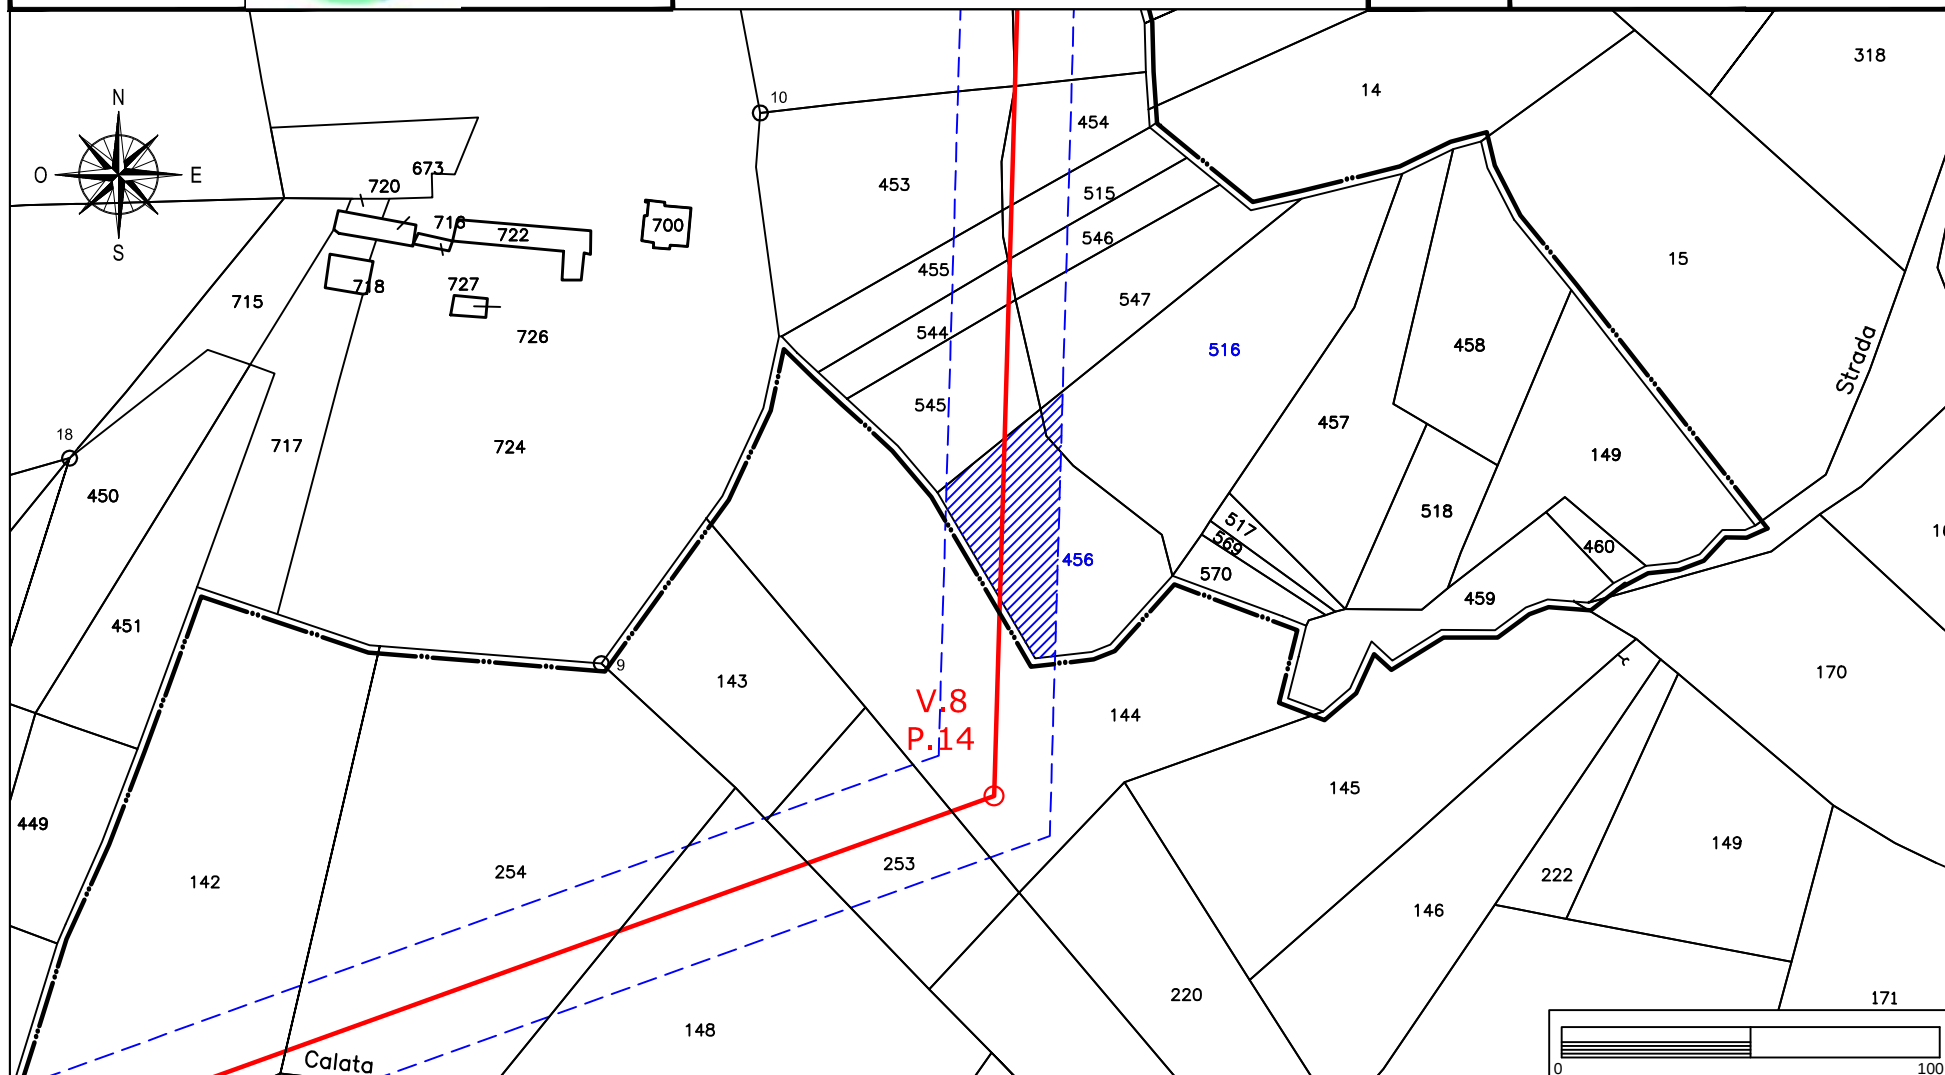

STRALCIO CATASTALE SCALA 1:2000




SOCIETA' DI INGEGNERIA
Via Nani, 7
23017 Morbegno (SO)
P.IVA 00738810142
Tel/fax 0342-610774
E-mail: geotech@tiscali.it

A diagram showing a horizontal line with a red circle below it.

PALO AT 150 KV FUTURO

Foglio
13

Planimetria 1/1

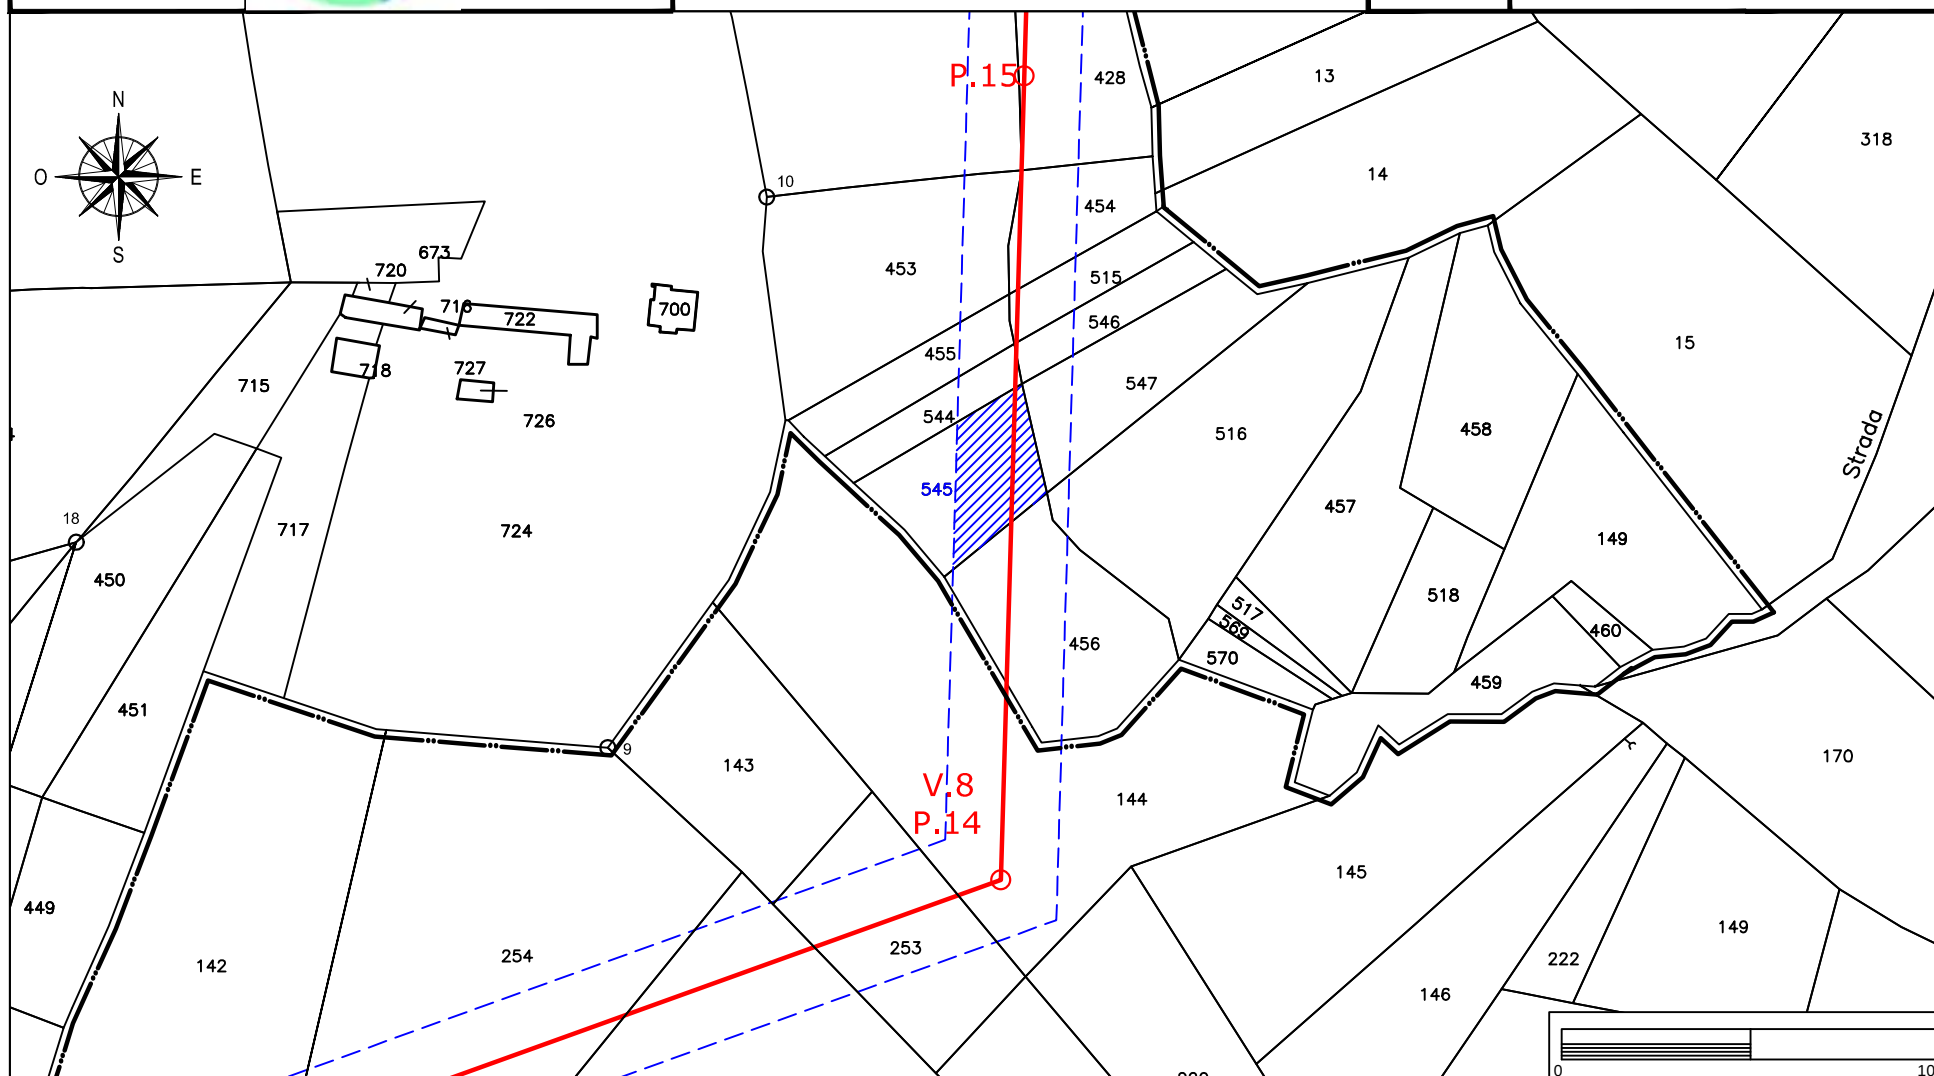

STRALCIO CATASTALE SCALA 1:2000



SOCIETA' DI INGEGNERIA
Via Nani, 7
23017 Morbegno (SO)
P.IVA 00738810142
Tel/fax 0342-610774
E-mail: geotech@tiscali.it

Ditta n.
CA40

A diagram showing a horizontal line with a red circle below it.


FASCIA ASSERVITA DI LARGHEZZA 30 m

PALO AT 150 KV FUTURO

Foglio
13

Particella: 547

Planimetria 1/1

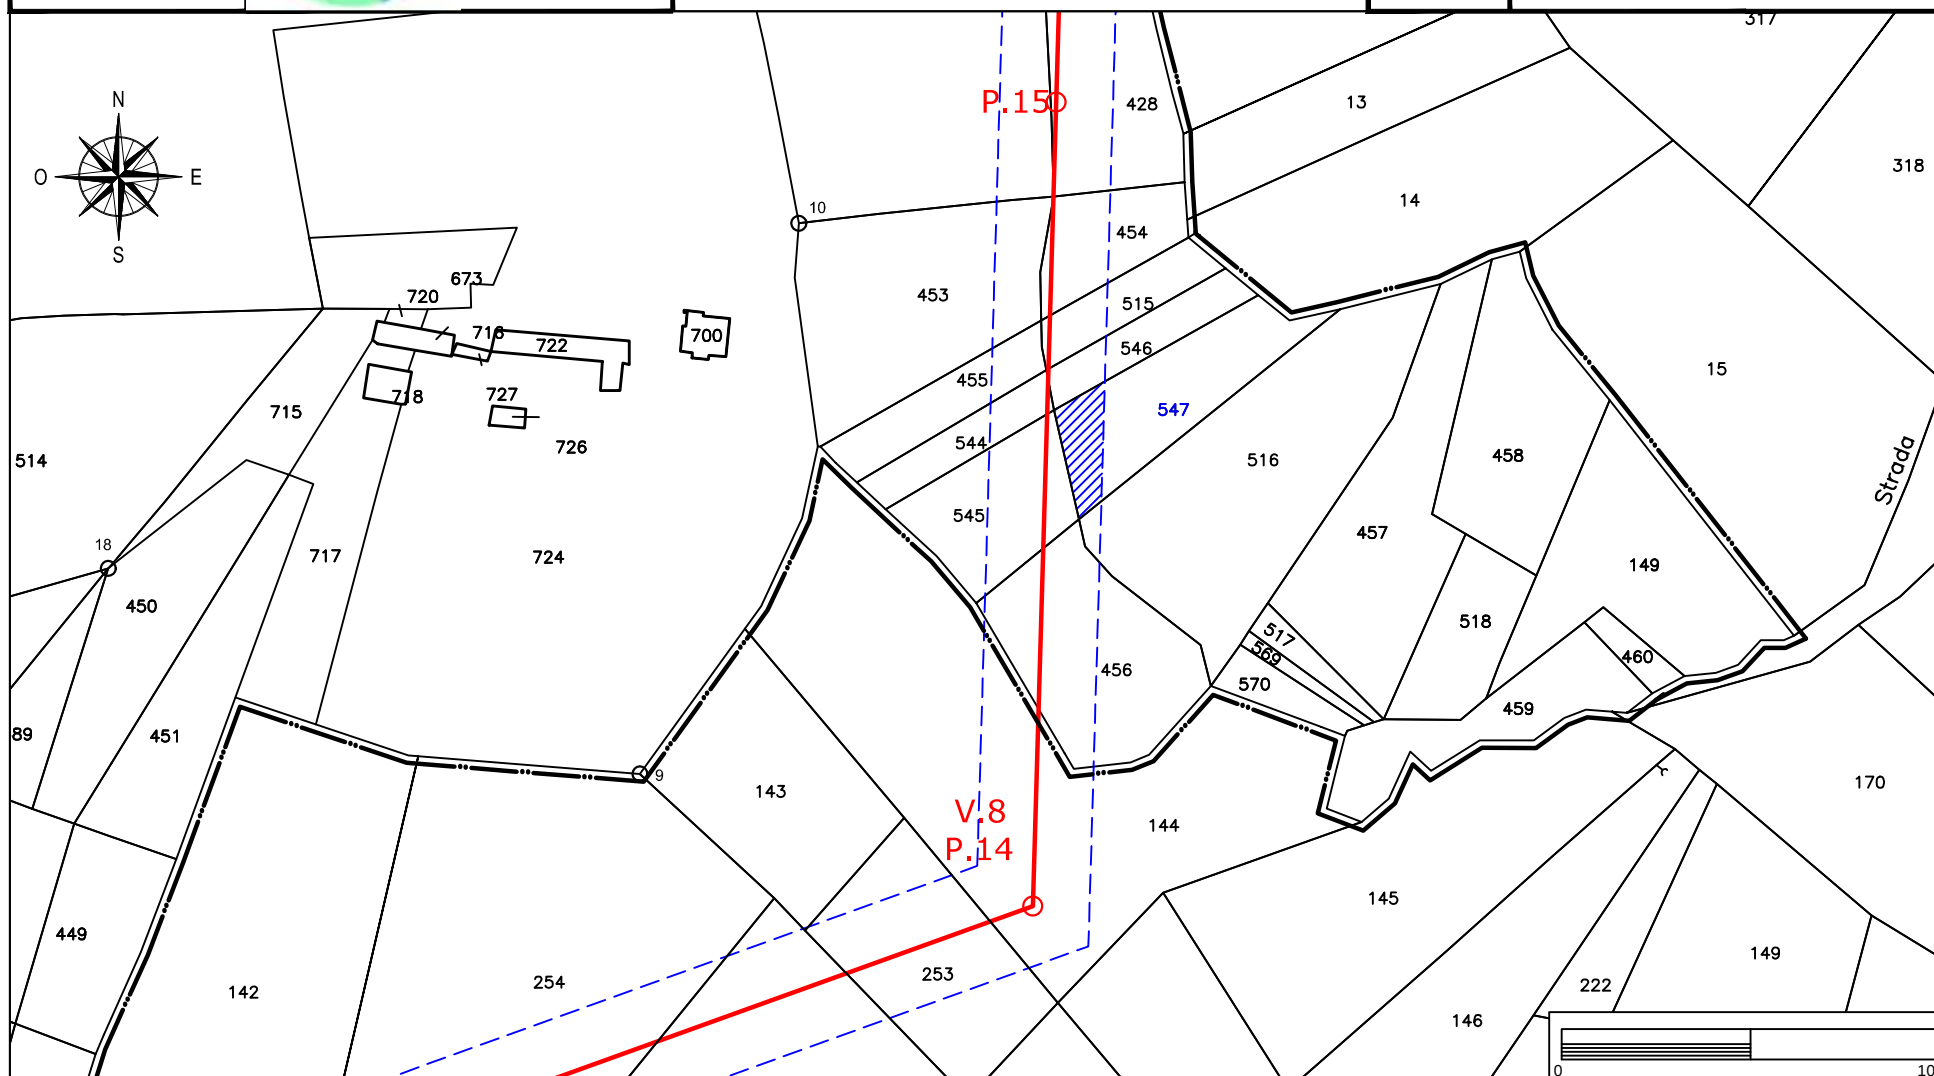

STRALCIO CATASTALE SCALA 1:2000



SOCIETA' DI INGEGNERIA
Via Nani, 7
23017 Morbegno (SO)
P.IVA 00738810142
Tel/fax 0342-610774
E-mail: geotech@tiscali.it

Ditta n.
CA41

A diagram showing a horizontal line with a red circle below it.


FASCIA ASSERVITA DI LARGHEZZA 30 m

PALO AT 150 KV FUTURO

Foglio
13

Particelle: 544 - 546

Planimetria 1/1

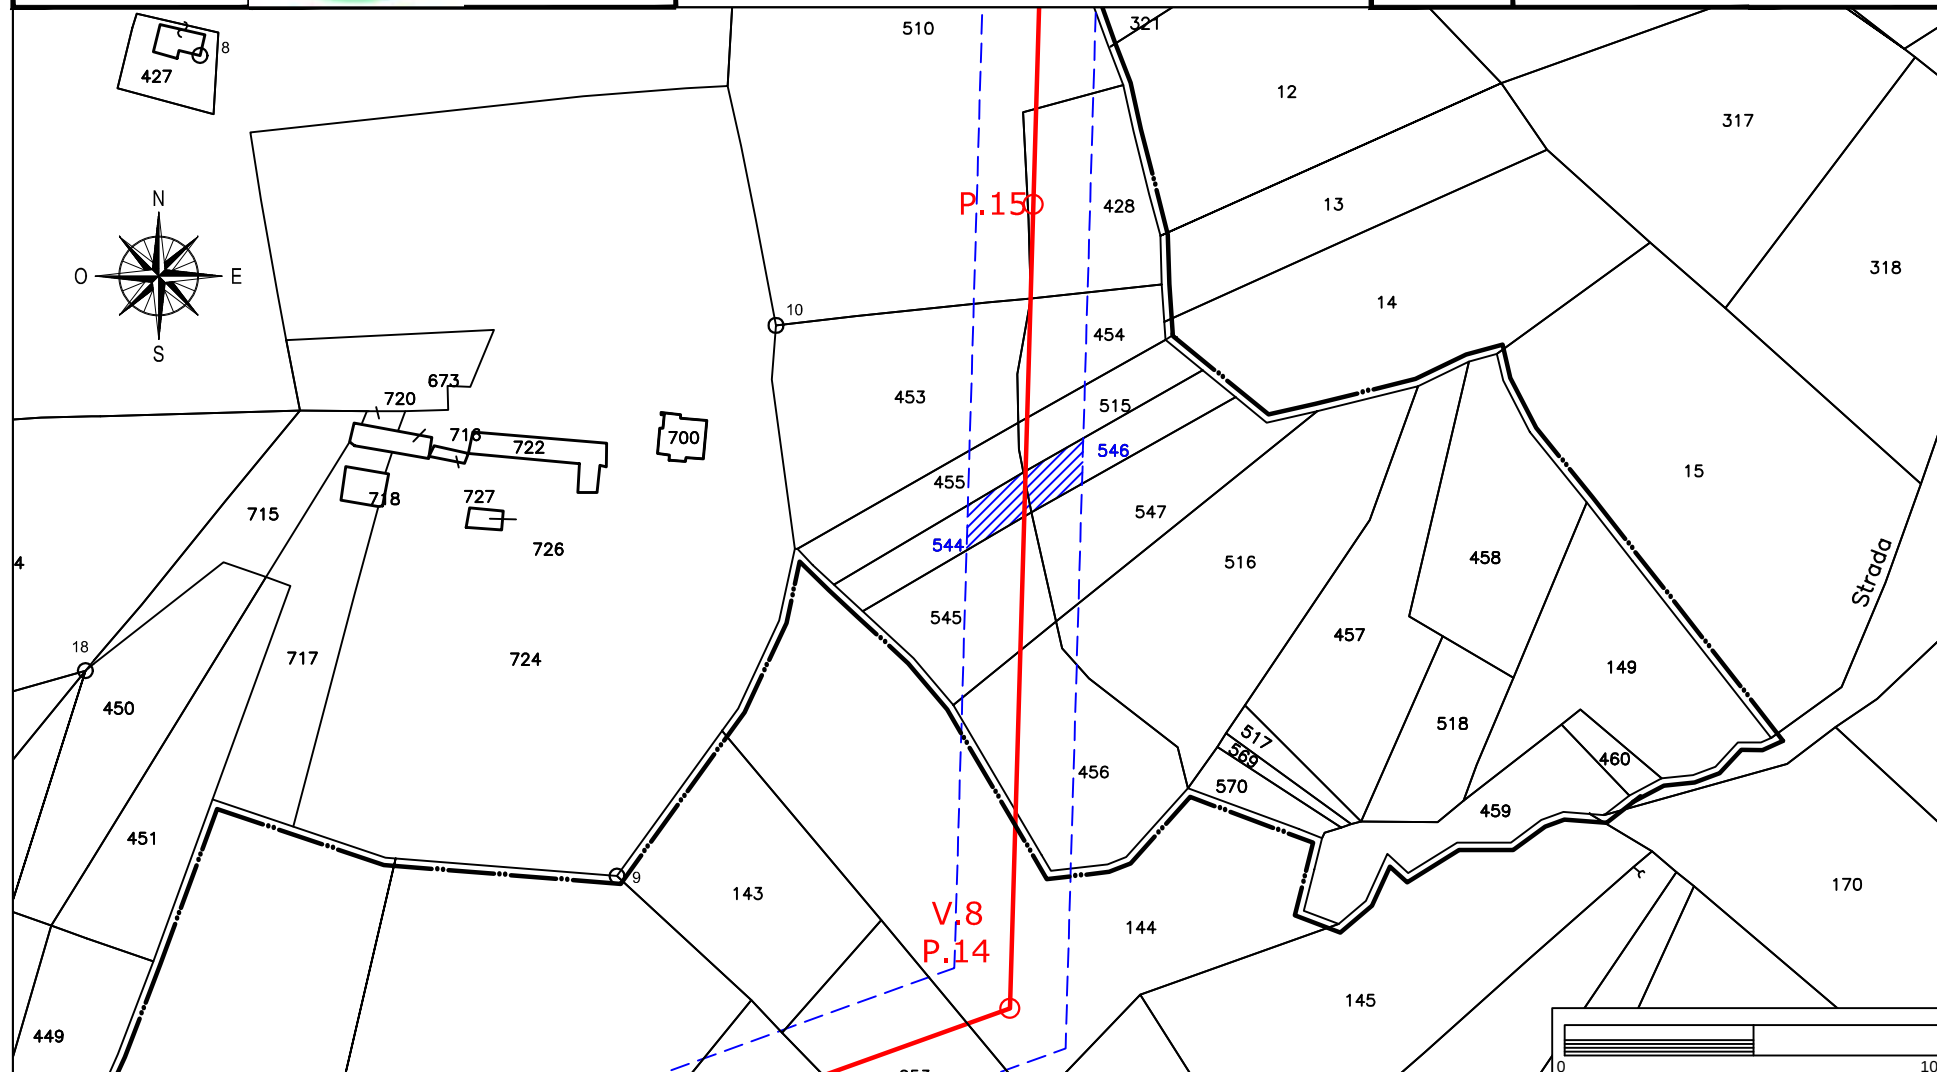

Elettrodotto 150 kV Castelpagano - Pontelandolfo

STRALCIO CATASTALE SCALA 1:2000


EOLICA SAN LUPO Srl
Largo G. Donegani, 2
20121 Milano



GEOTECH SRL

SOCIETA' DI INGEGNERIA
Via Nani, 7
23017 Morbegno (SO)
P.IVA 00738810142
Tel/fax 0342-610774
E-mail: geotech@tiscali.it

Ditta n.
CA42

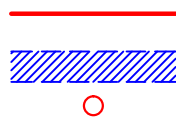

LINEA AT 150 KV FUTURA

FASCIA ASSERVITA DI LARGHEZZA 30 m


PALO AT 150 KV FUTURO

Comune di: **Campolattaro (BN)**

Foglio
13

Particelle: 455 - 515

Planimetria 1/1

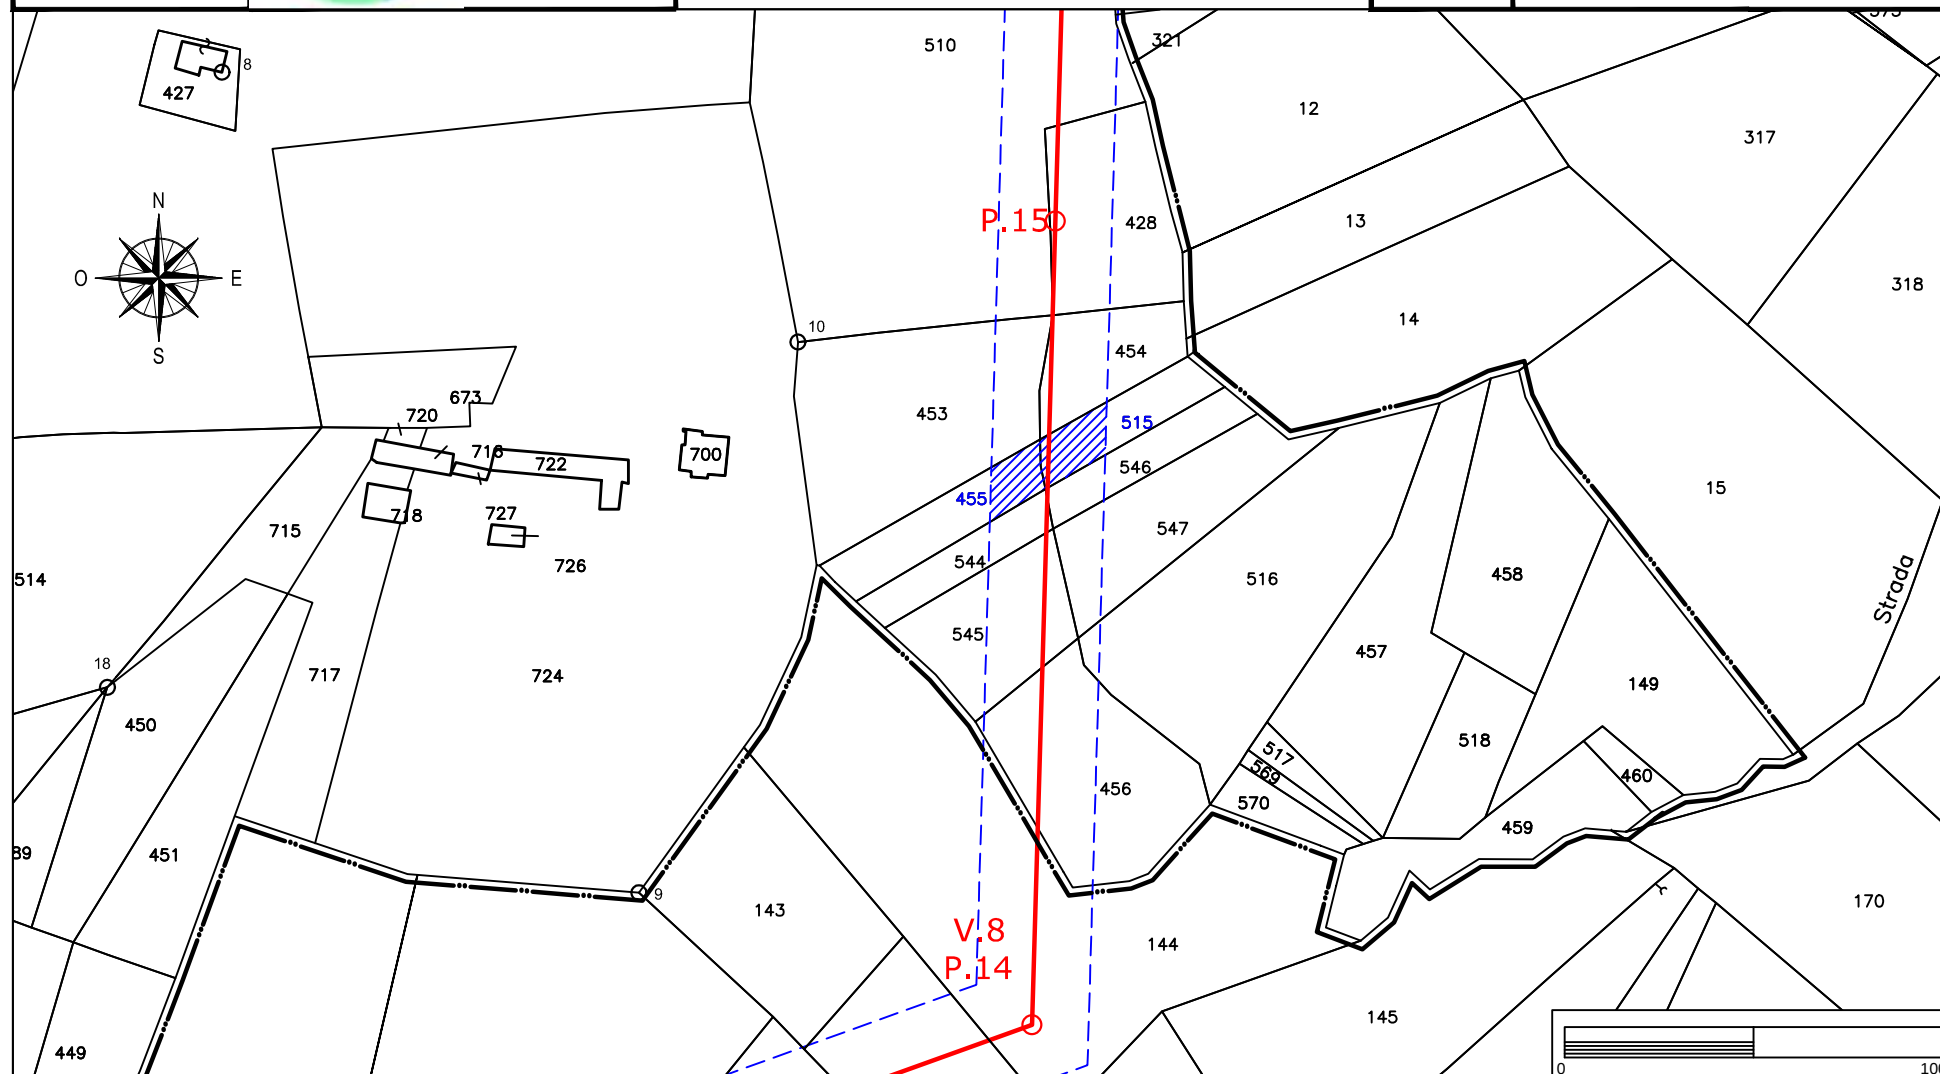

Elettrodotto 150 kV Castelpagano - Pontelandolfo

STRALCIO CATASTALE SCALA 1:2000

EOLICA SAN LUPO Srl
Largo G. Donegani, 2
20121 Milano



GEOTECH SRL

SOCIETA' DI INGEGNERIA
Via Nani, 7
23017 Morbegno (SO)
P.IVA 00738810142
Tel/fax 0342-610774
E-mail: geotech@tiscali.it


Ditta n.
CA43

Comune di: **Campolattaro (BN)**

Foglio
13

Particelle: 453 - 454


Planimetria 1/1

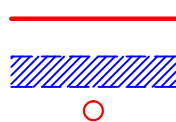

LINEA AT 150 KV FUTURA

FASCIA ASSERVITA DI LARGHEZZA 30 m

PALO AT 150 KV FUTURO

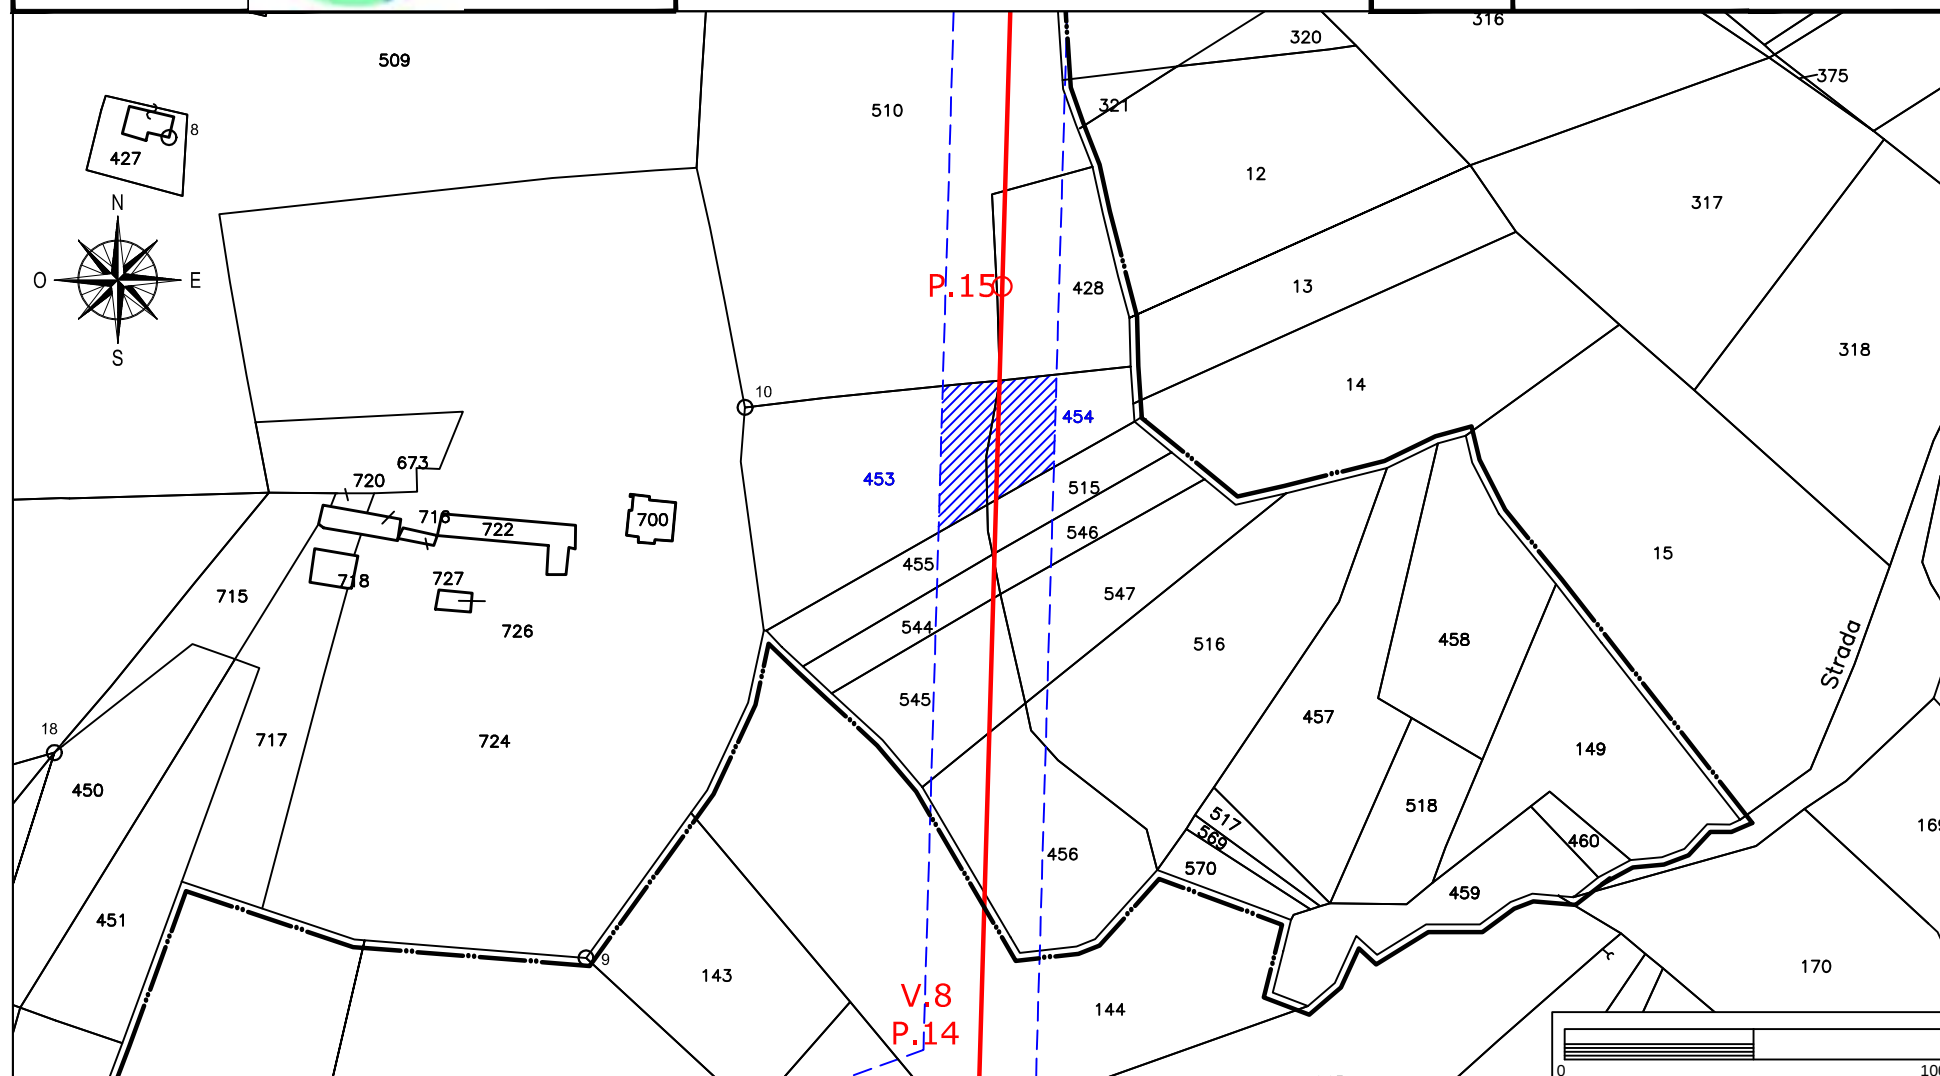

STRALCIO CATASTALE SCALA 1:2000




SOCIETA' DI INGEGNERIA
Via Nani, 7
23017 Morbegno (SO)
P.IVA 00738810142
Tel/fax 0342-610774
E-mail: geotech@tiscali.it

A diagram showing a horizontal line with a red circle below it.

PALO AT 150 KV FUTURO

Foglio
13

Planimetria 1/1

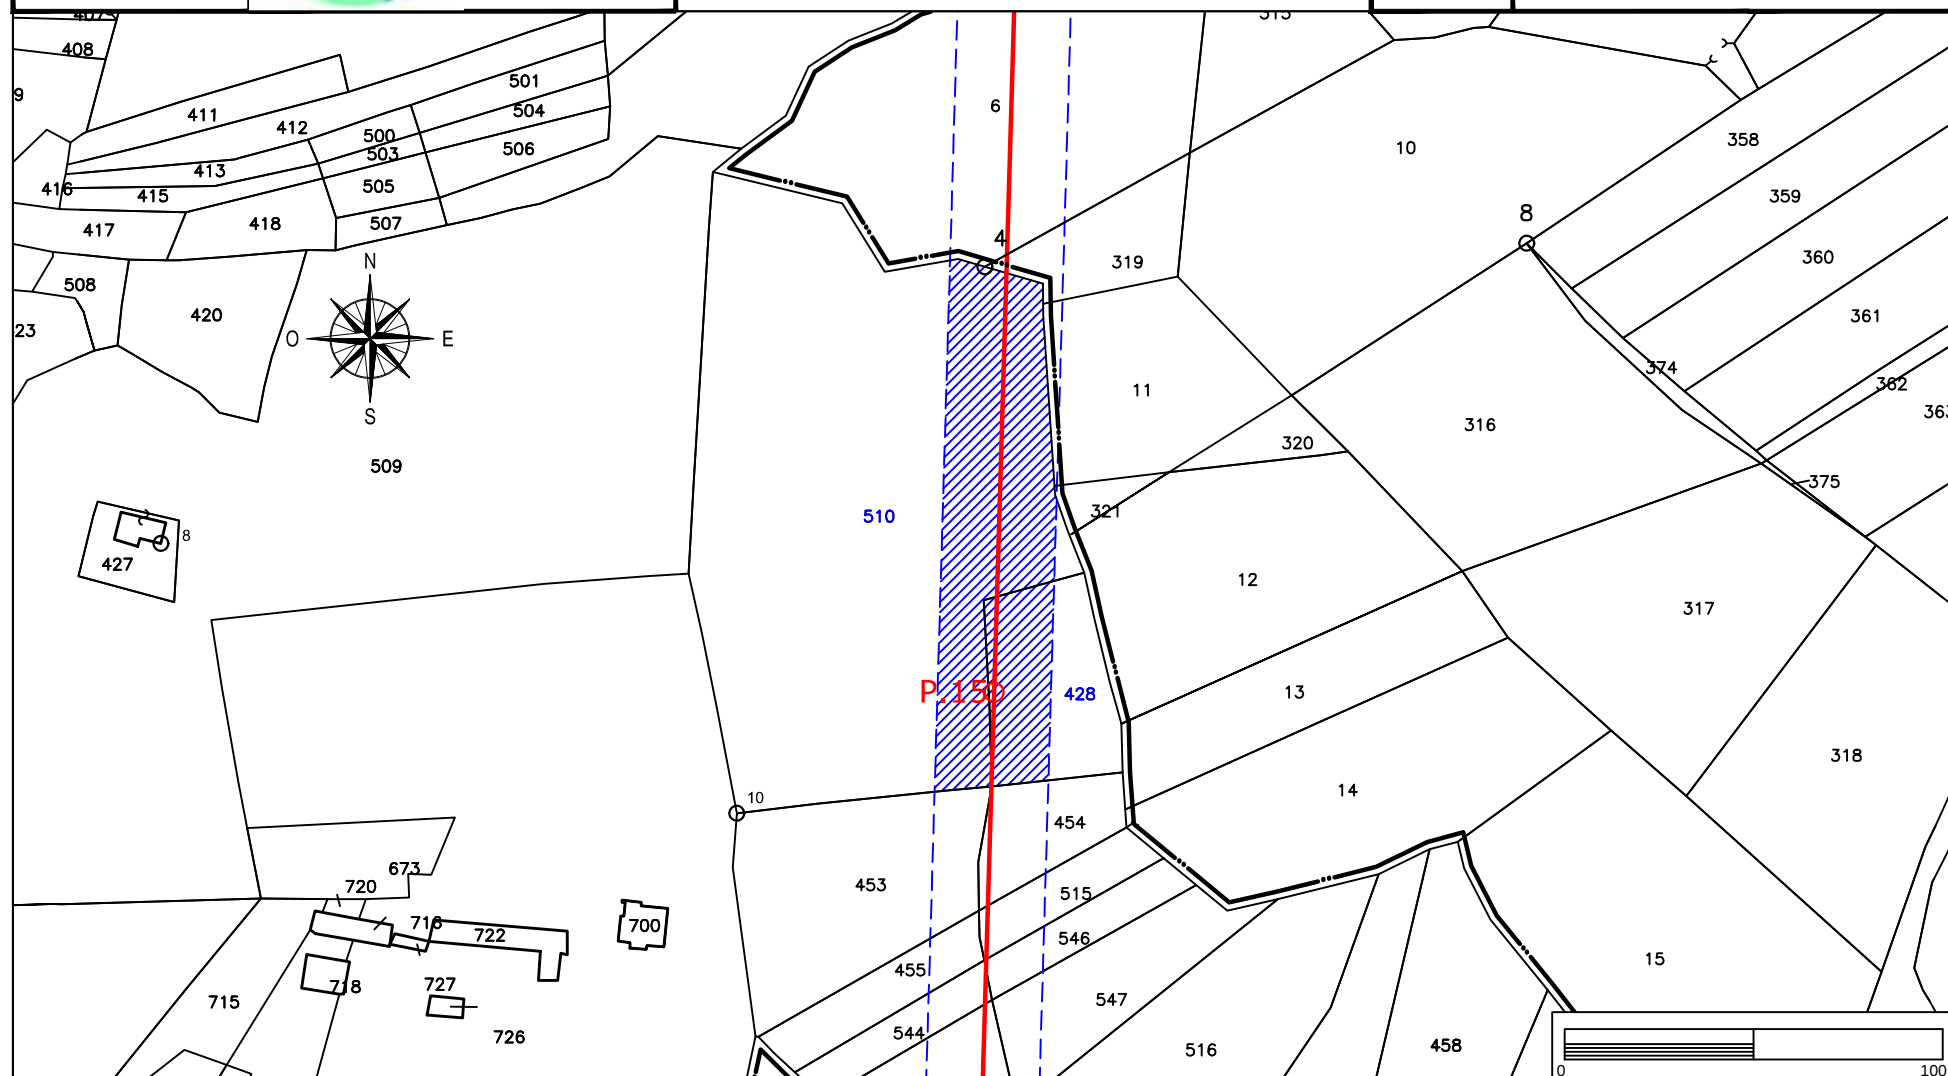

Elettrodotto 150 kV Castelpagano - Pontelandolfo

STRALCIO CATASTALE SCALA 1:2000


EOLICA SAN LUPO Srl
Largo G. Donegani, 2
20121 Milano



GEOTECH SRL

SOCIETA' DI INGEGNERIA
Via Nani, 7
23017 Morbegno (SO)
P.IVA 00738810142
Tel/fax 0342-610774
E-mail: geotech@tiscali.it

Ditta n.
CA45

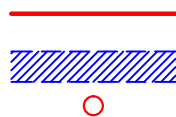

LINEA AT 150 KV FUTURA

FASCIA ASSERVITA DI LARGHEZZA 30 m


PALO AT 150 KV FUTURO

Comune di: **Campolattaro (BN)**

Foglio
13

Particella: 419

Planimetria 1/1

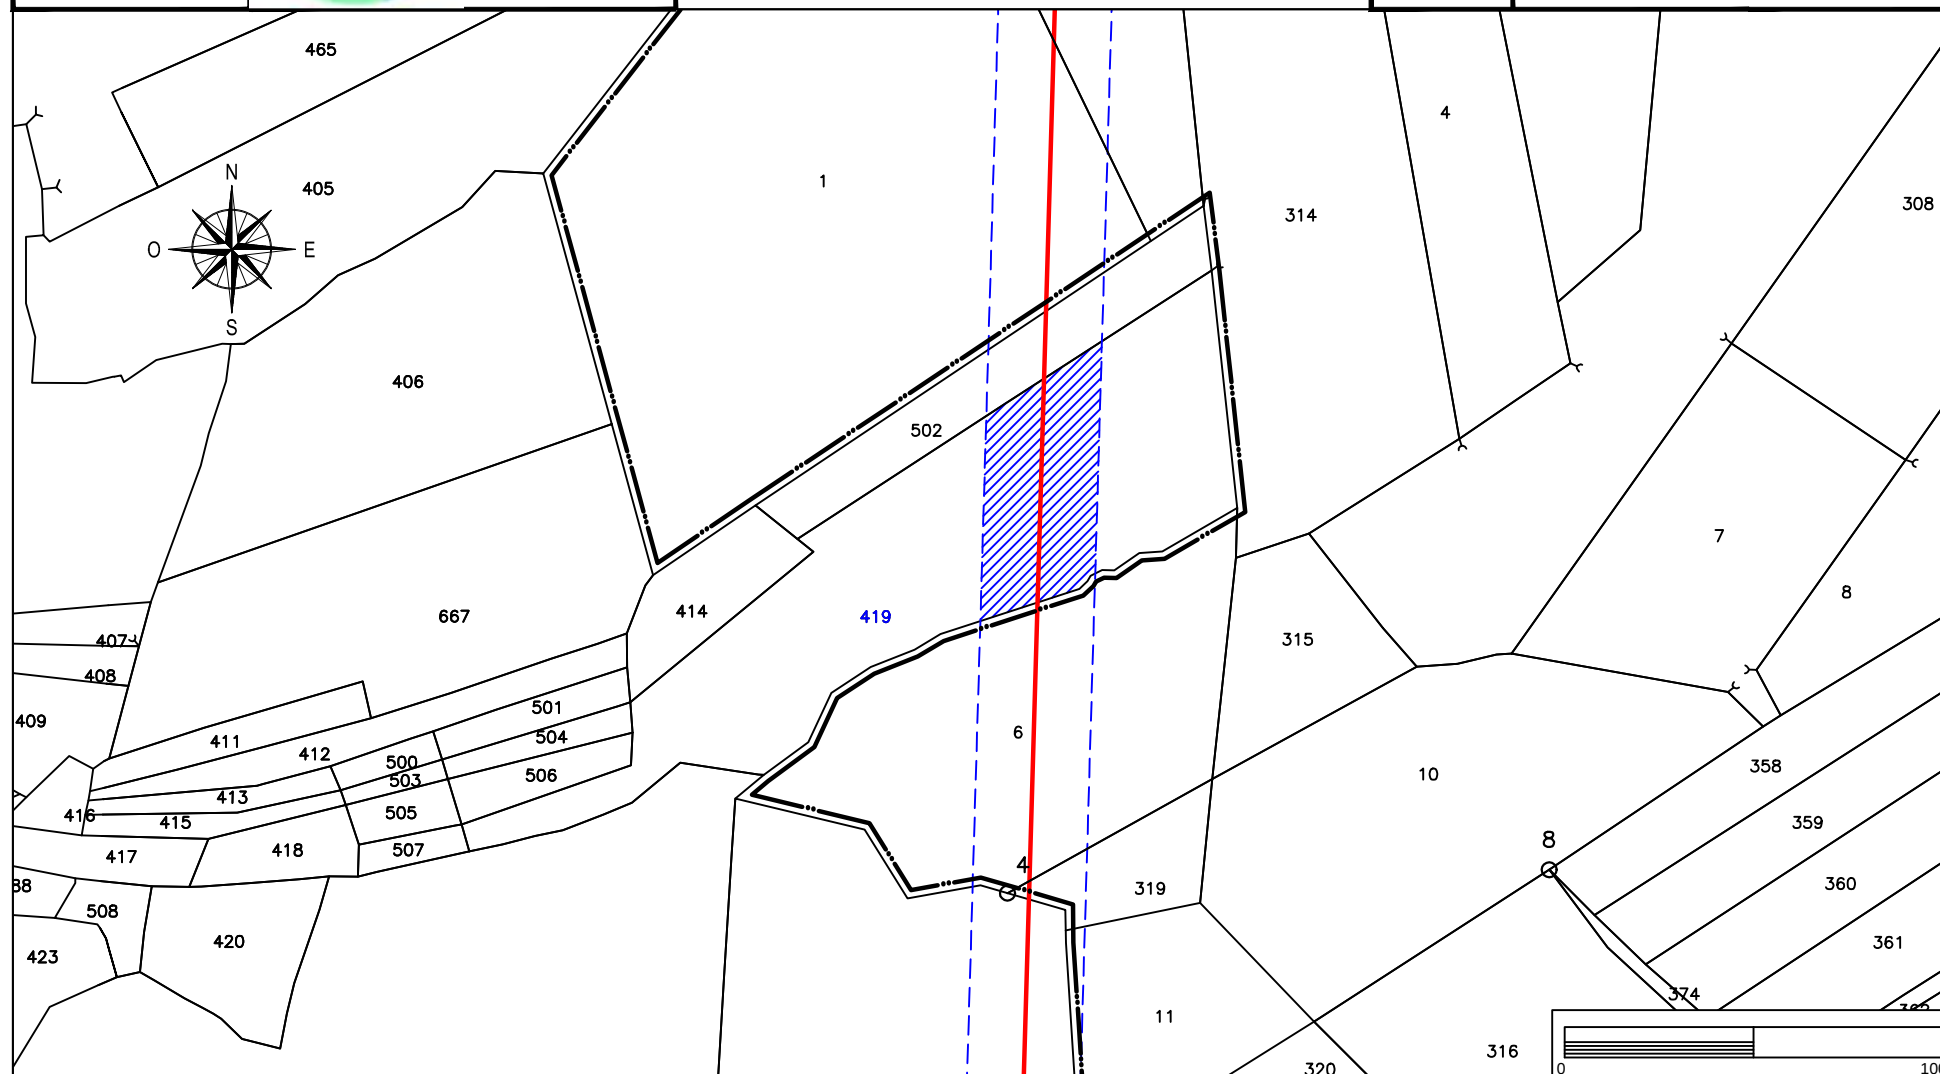

Elettrodotto 150 kV Castelpagano - Pontelandolfo

STRALCIO CATASTALE SCALA 1:2000

EOLICA SAN LUPO Srl
Largo G. Donegani, 2
20121 Milano



GEOTECH SRL


SOCIETA' DI INGEGNERIA
Via Nani, 7
23017 Morbegno (SO)
P.IVA 00738810142
Tel/fax 0342-610774
E-mail: geotech@tiscali.it

Comune di: **Campolattaro (BN)**

Foglio
13

Particella: 502

Planimetria 1/1

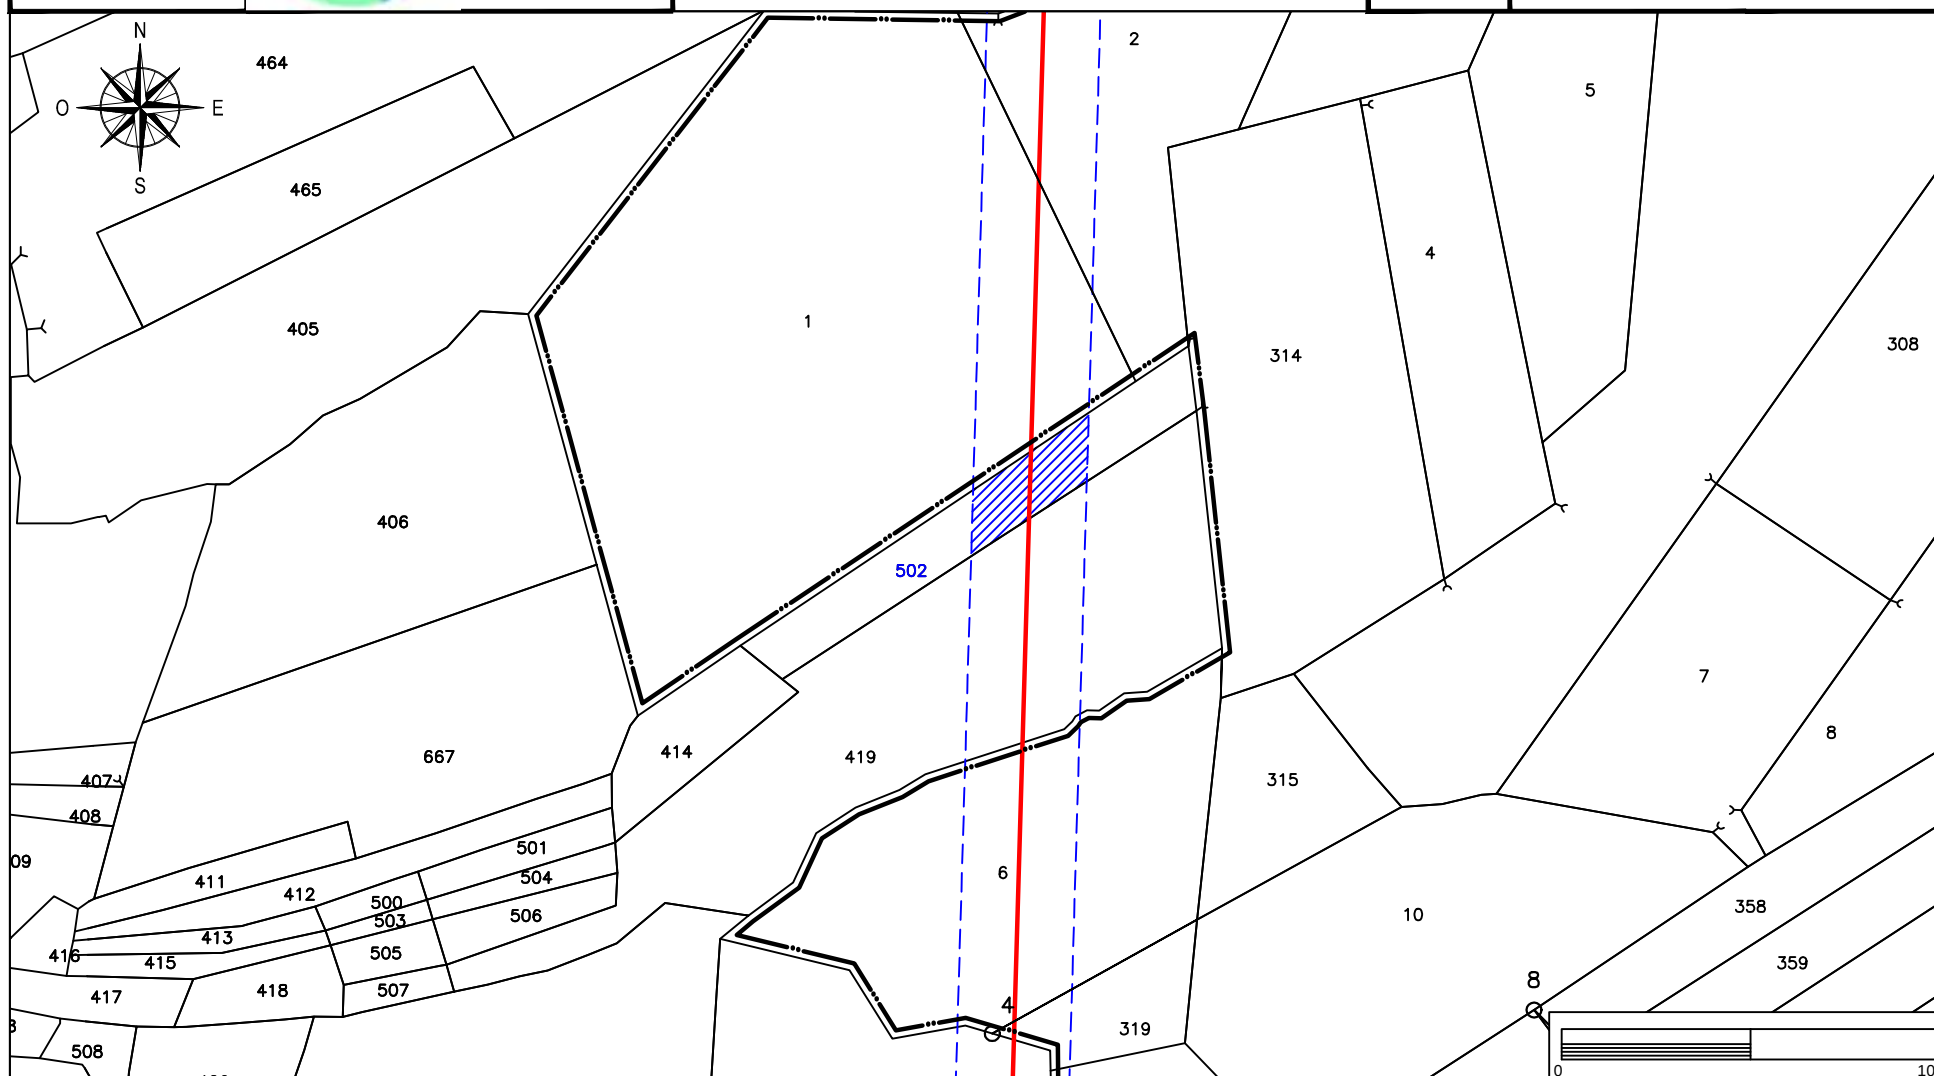

Elettrodotto 150 kV Castelpagano - Pontelandolfo

STRALCIO CATASTALE SCALA 1:2000


EOLICA SAN LUPO Srl
Largo G. Donegani, 2
20121 Milano



GEOTECH SRL

SOCIETA' DI INGEGNERIA
Via Nani, 7
23017 Morbegno (SO)
P.IVA 00738810142
Tel/fax 0342-610774
E-mail: geotech@tiscali.it

Ditta n.
CA47

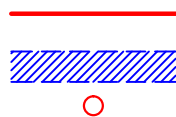

LINEA AT 150 KV FUTURA

FASCIA ASSERVITA DI LARGHEZZA 30 m


PALO AT 150 KV FUTURO

Comune di: **Campolattaro (BN)**

Foglio
13

Particelle: 202 - 204

Planimetria 1/1

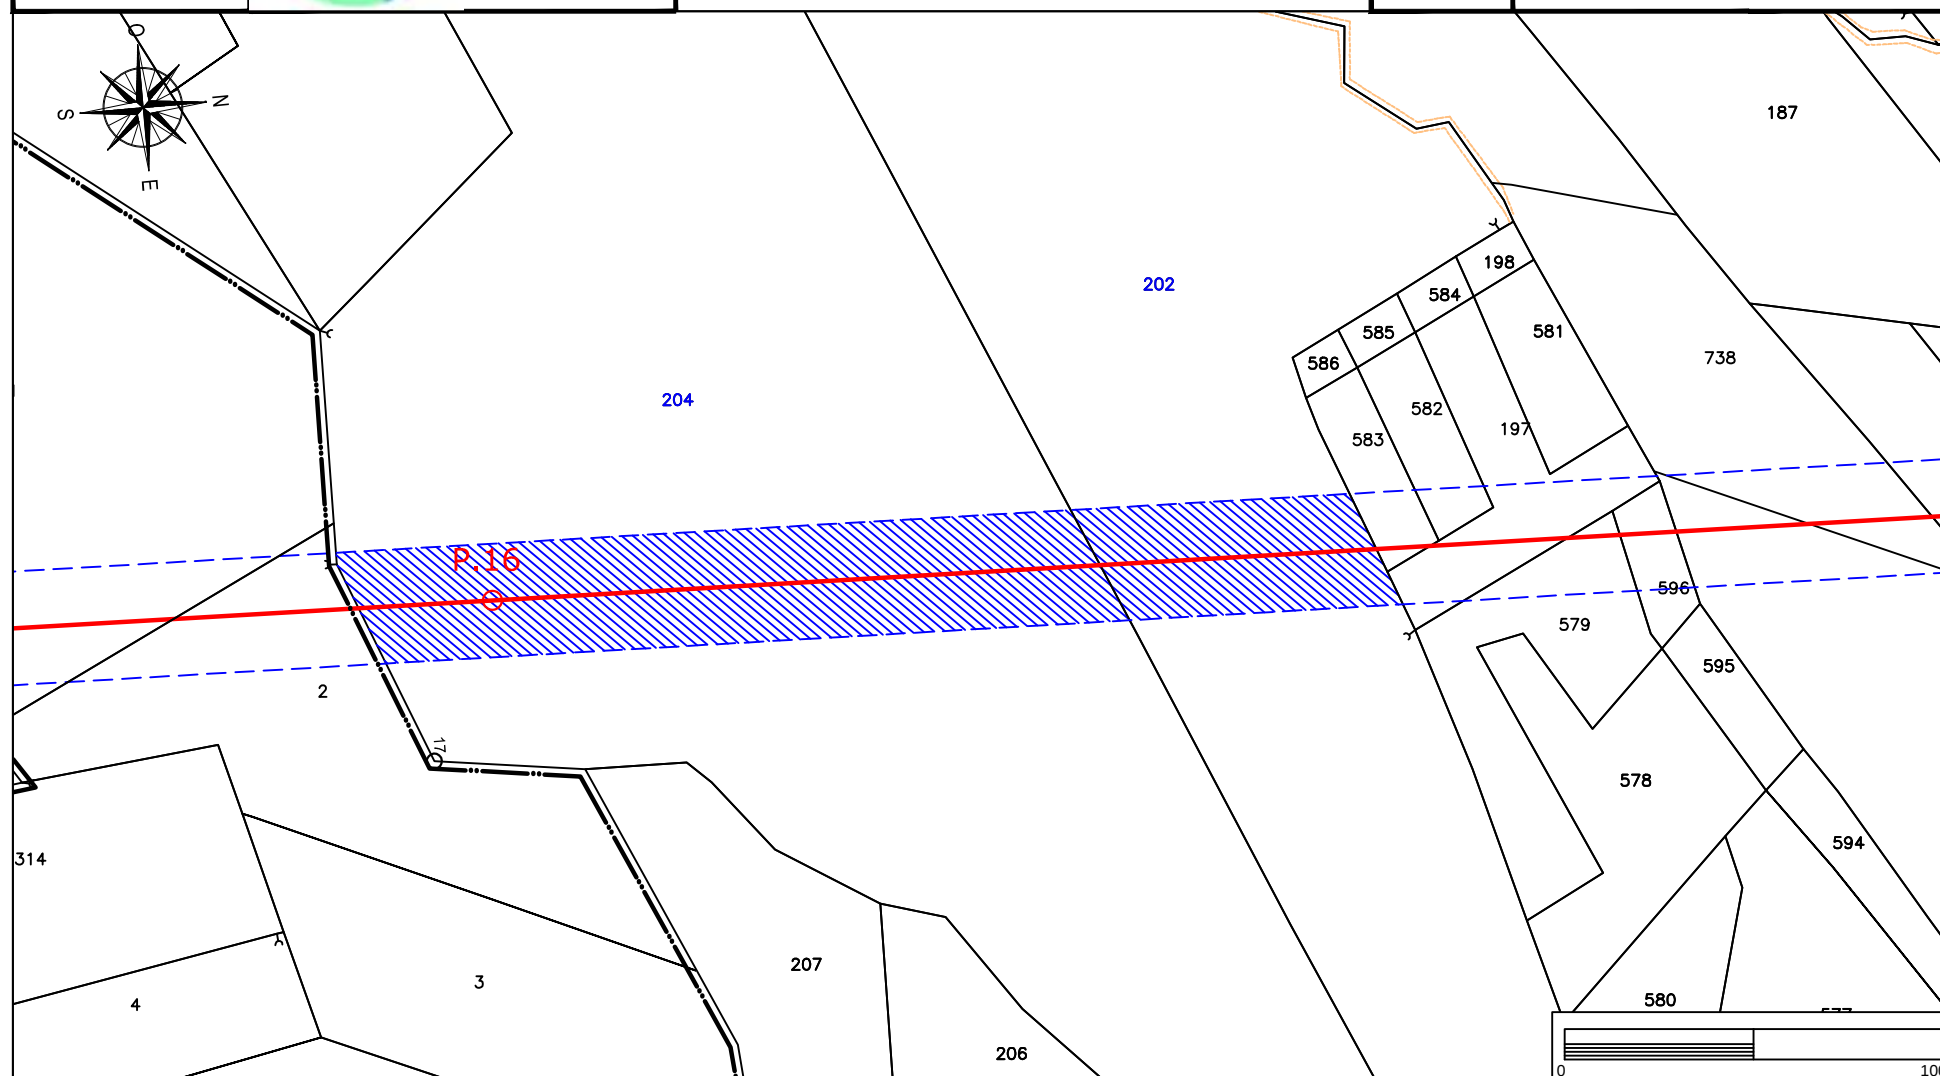

Elettrodotto 150 kV Castelpagano - Pontelandolfo

STRALCIO CATASTALE SCALA 1:2000


EOLICA SAN LUPO Srl
Largo G. Donegani, 2
20121 Milano

Ditta n.
CA48



GEOTECH SRL

SOCIETA' DI INGEGNERIA
Via Nani, 7
23017 Morbegno (SO)
P.IVA 00738810142
Tel/fax 0342-610774
E-mail: geotech@tiscali.it

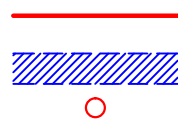

LINEA AT 150 KV FUTURA

FASCIA ASSERVITA DI LARGHEZZA 30 m


PALO AT 150 KV FUTURO

Comune di: **Campolattaro (BN)**

Foglio
13

Particella: 583

Planimetria 1/1

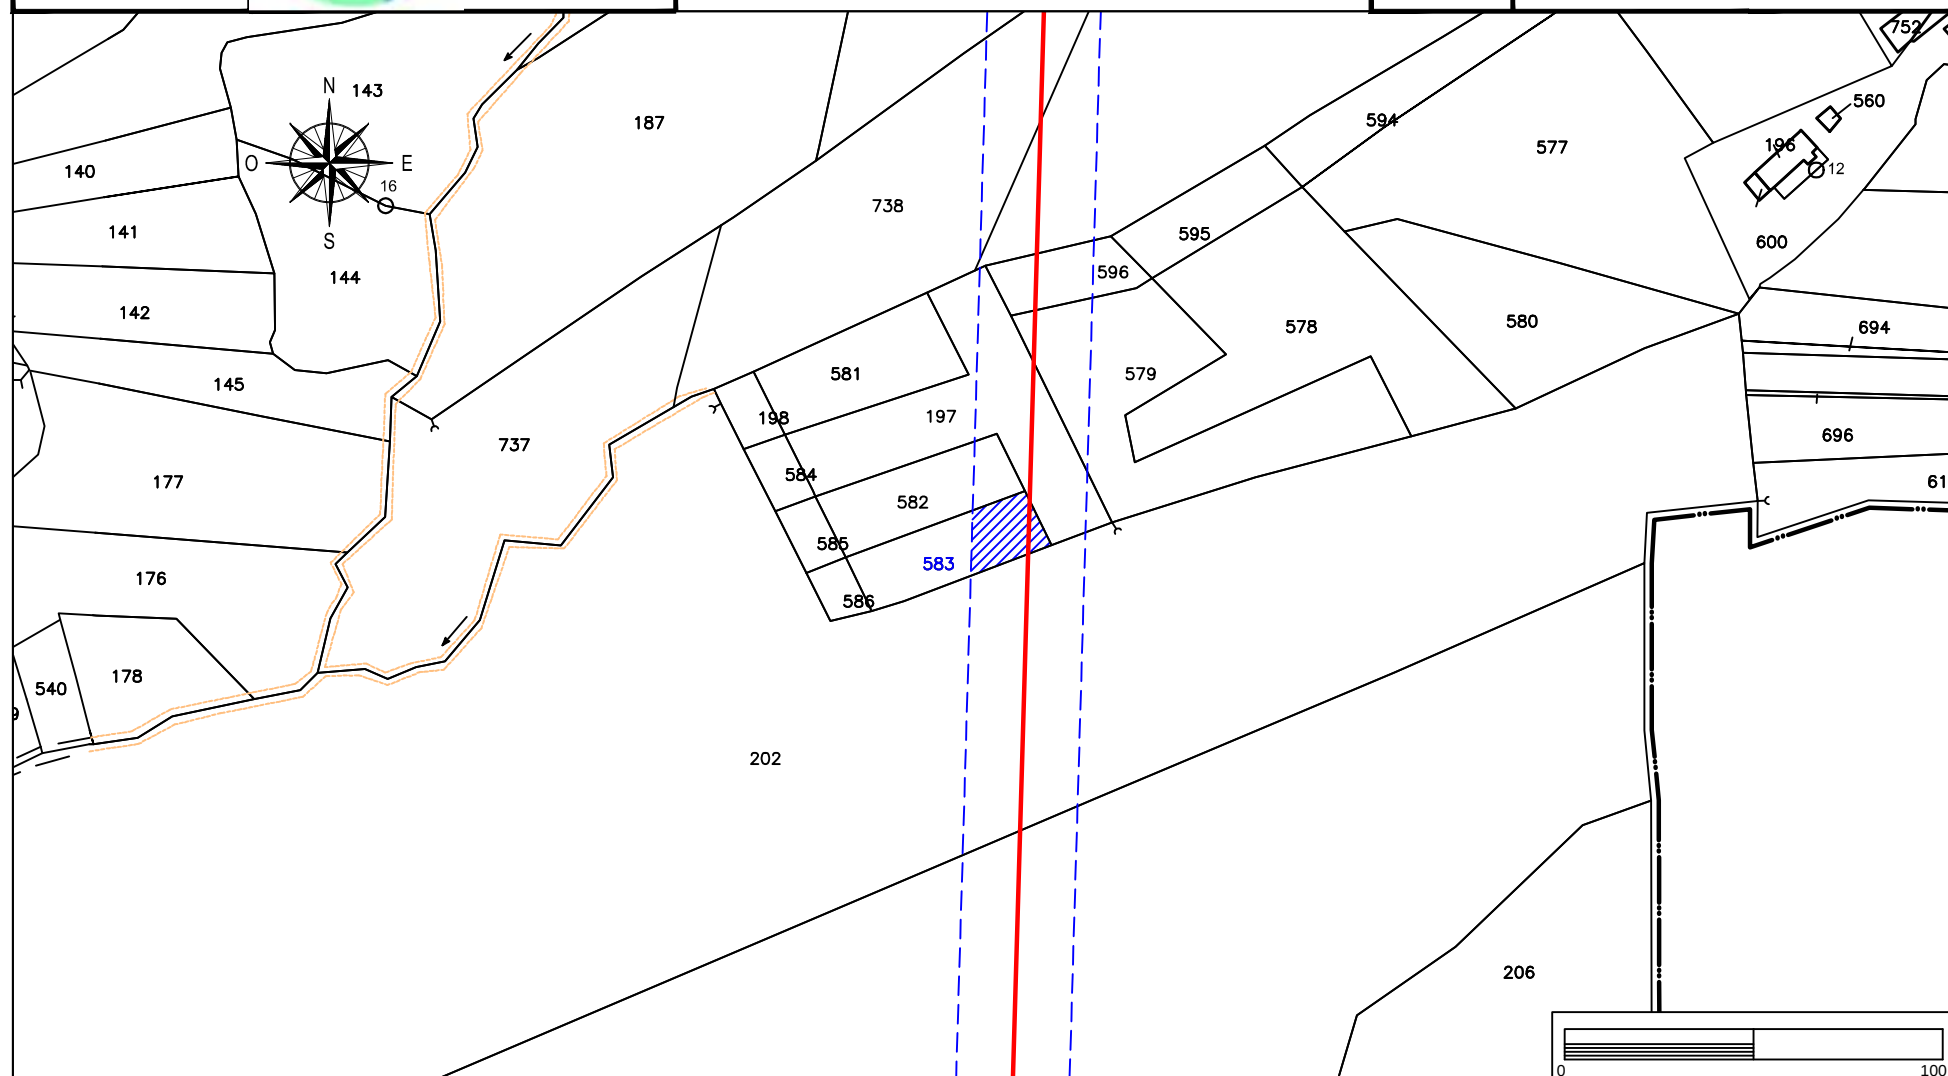

Elettrodotto 150 kV Castelpagano - Pontelandolfo

STRALCIO CATASTALE SCALA 1:2000


EOLICA SAN LUPO Srl
Largo G. Donegani, 2
20121 Milano



GEOTECH SRL

SOCIETA' DI INGEGNERIA
Via Nani, 7
23017 Morbegno (SO)
P.IVA 00738810142
Tel/fax 0342-610774
E-mail: geotech@tiscali.it

Ditta n.
CA49

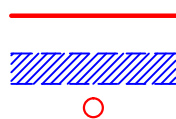

LINEA AT 150 KV FUTURA

FASCIA ASSERVITA DI LARGHEZZA 30 m


PALO AT 150 KV FUTURO

Comune di: **Campolattaro (BN)**

Foglio
13

Particella: 582

Planimetria 1/1

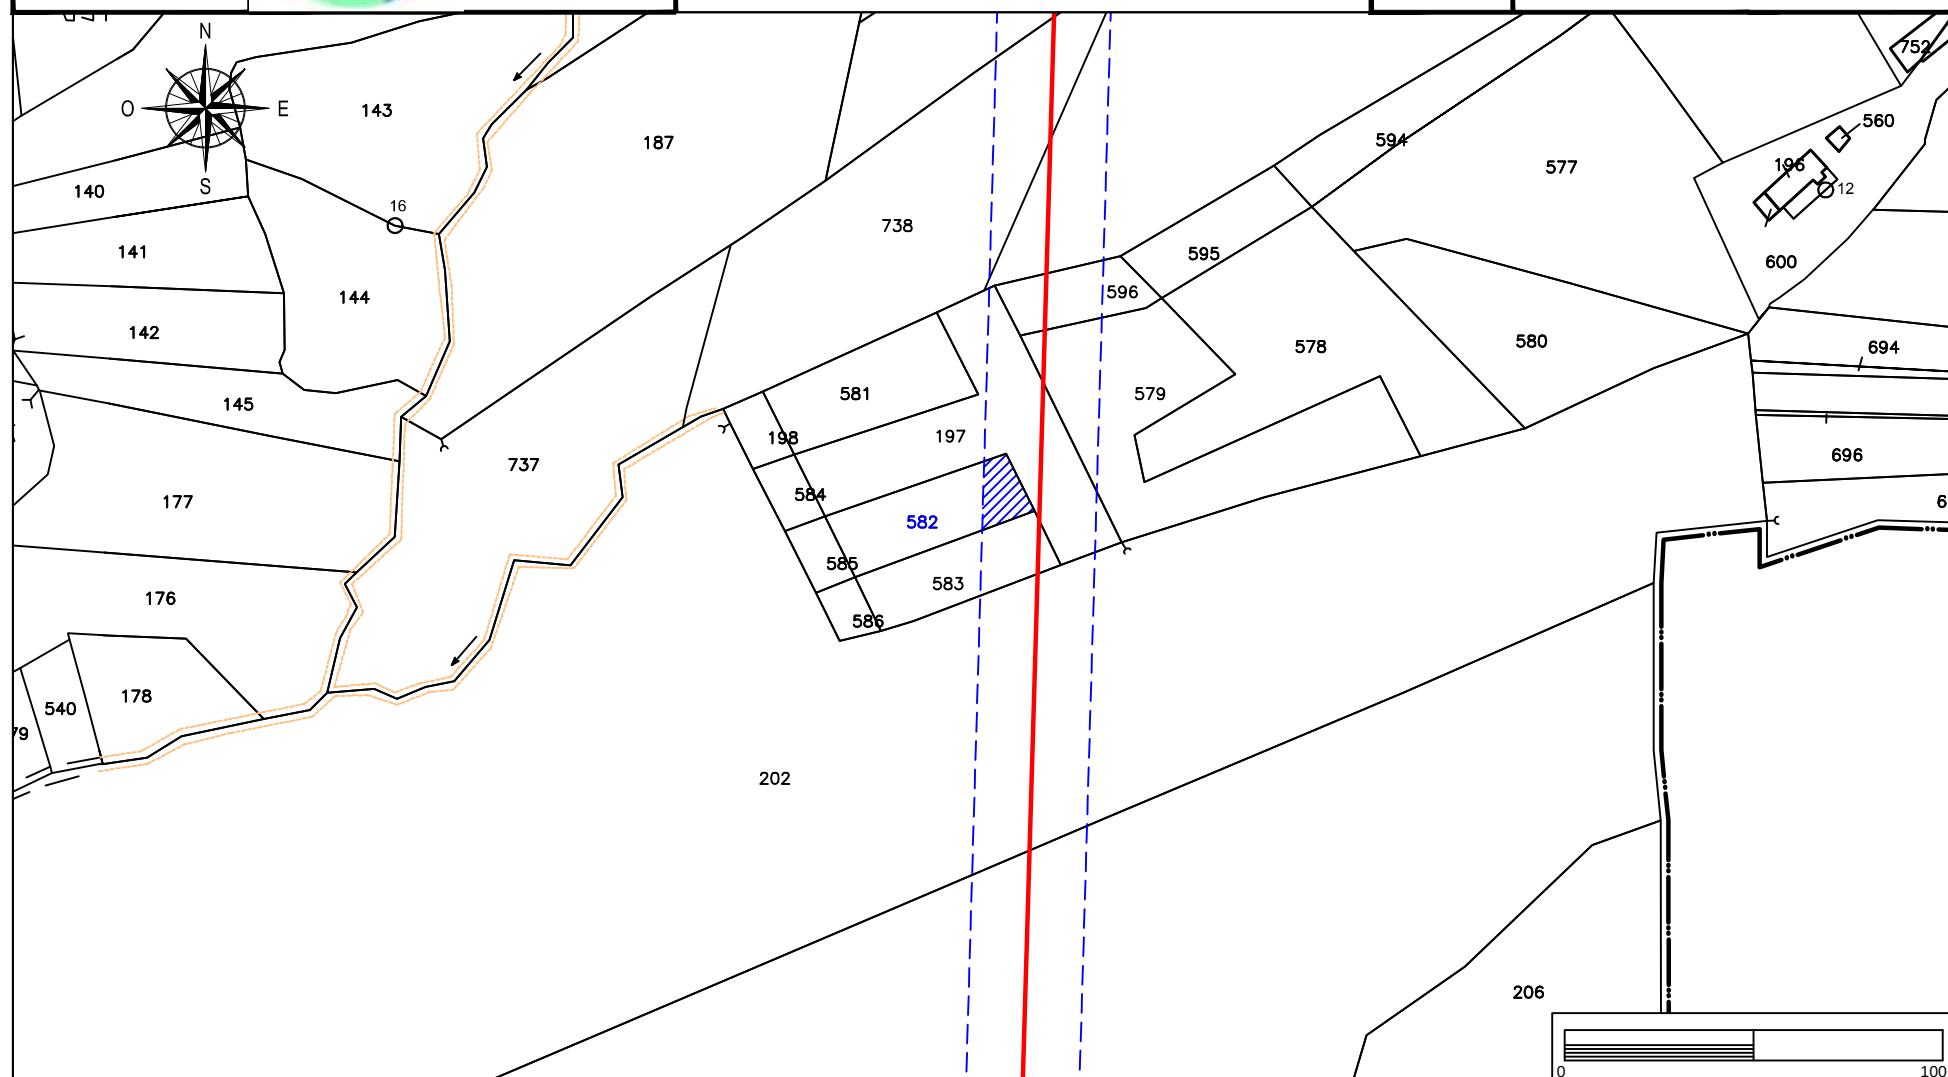

Elettrodotto 150 kV Castelpagano - Pontelandolfo

STRALCIO CATASTALE SCALA 1:2000


EOLICA SAN LUPO Srl
Largo G. Donegani, 2
20121 Milano



GEOTECH SRL

SOCIETA' DI INGEGNERIA
Via Nani, 7
23017 Morbegno (SO)
P.IVA 00738810142
Tel/fax 0342-610774
E-mail: geotech@tiscali.it

Ditta n.
CA50

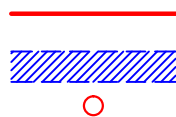

LINEA AT 150 KV FUTURA

FASCIA ASSERVITA DI LARGHEZZA 30 m


PALO AT 150 KV FUTURO

Comune di: **Campolattaro (BN)**

Foglio
13

Particelle: 197 - 579 - 596

Planimetria 1/1

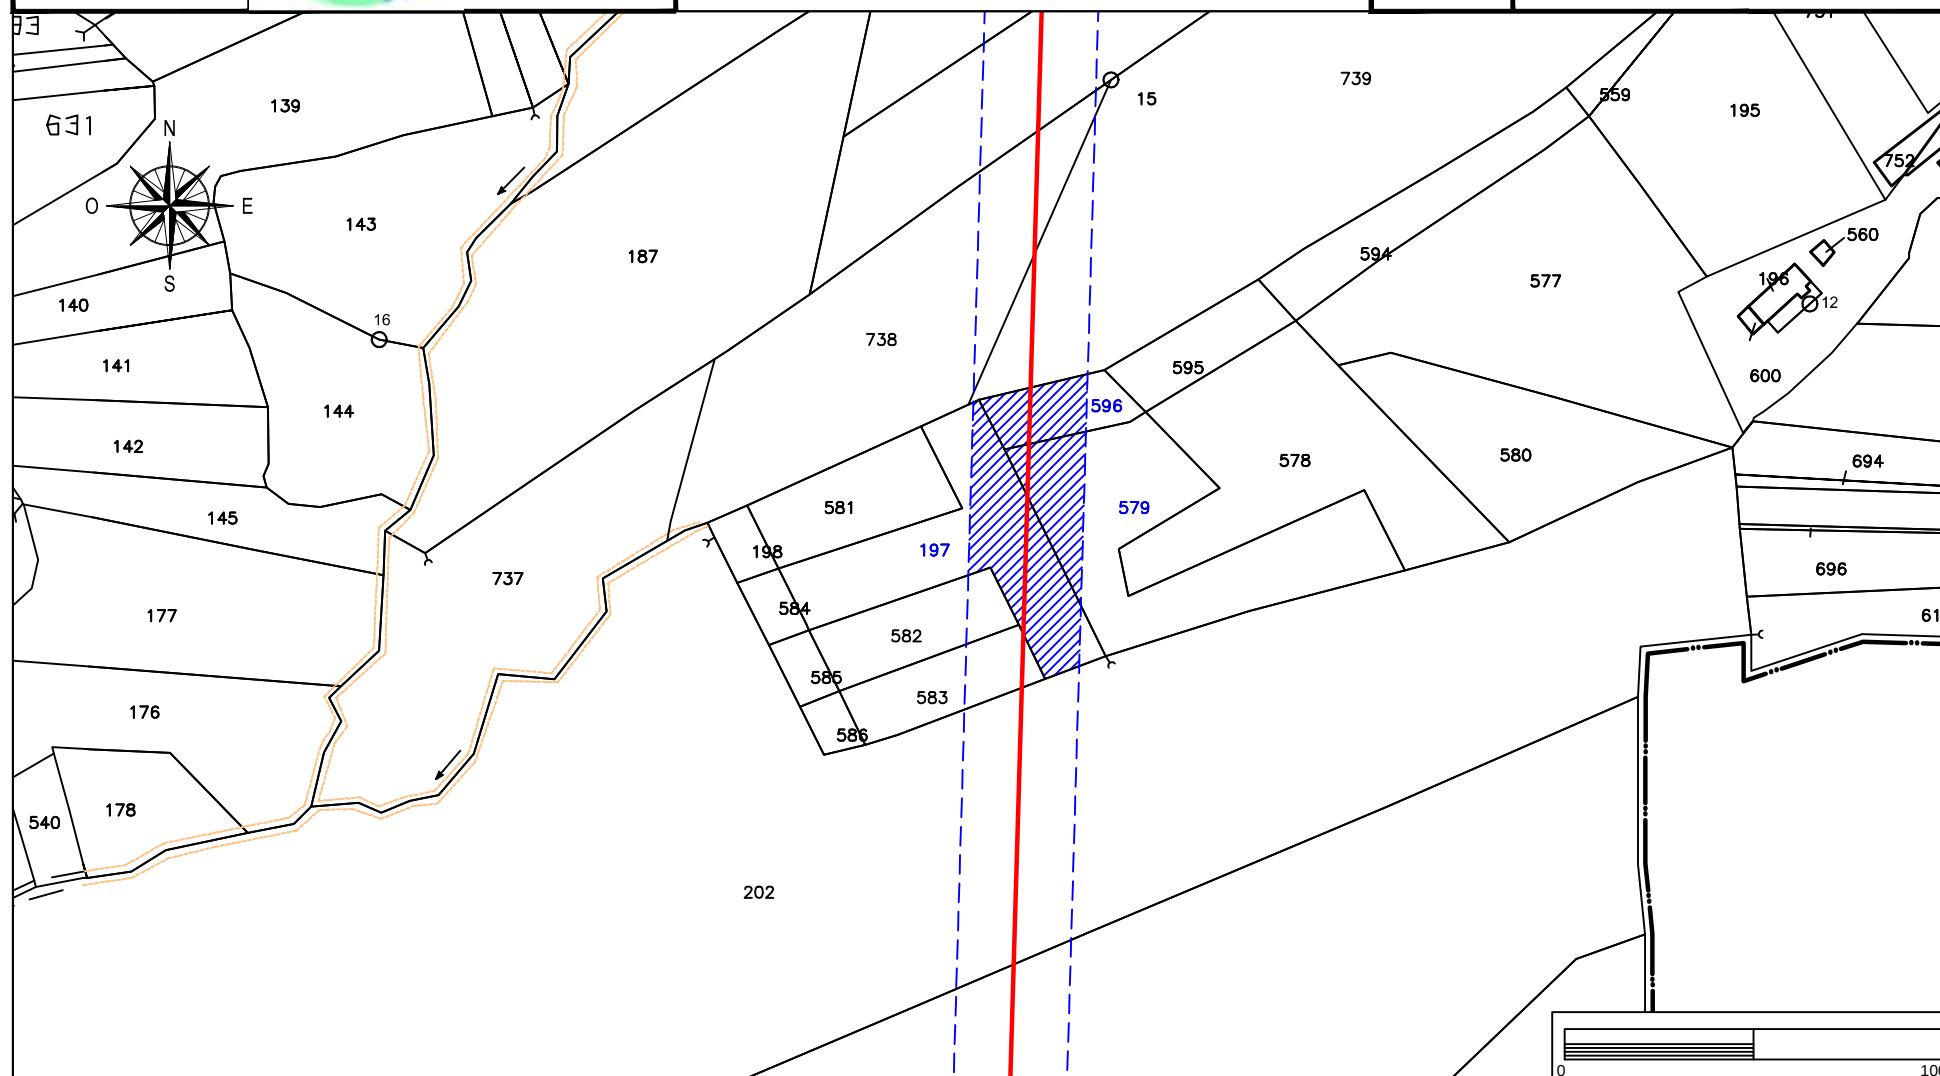

Elettrodotto 150 kV Castelpagano - Pontelandolfo

STRALCIO CATASTALE SCALA 1:2000


EOLICA SAN LUPO Srl
Largo G. Donegani, 2
20121 Milano



GEOTECH SRL

SOCIETA' DI INGEGNERIA
Via Nani, 7
23017 Morbegno (SO)
P.IVA 00738810142
Tel/fax 0342-610774
E-mail: geotech@tiscali.it

Ditta n.
CA51

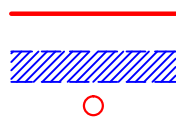

LINEA AT 150 KV FUTURA

FASCIA ASSERVITA DI LARGHEZZA 30 m


PALO AT 150 KV FUTURO

Comune di: Campolattaro (BN)

Foglio
13

Particella: 738

Planimetria 1/1

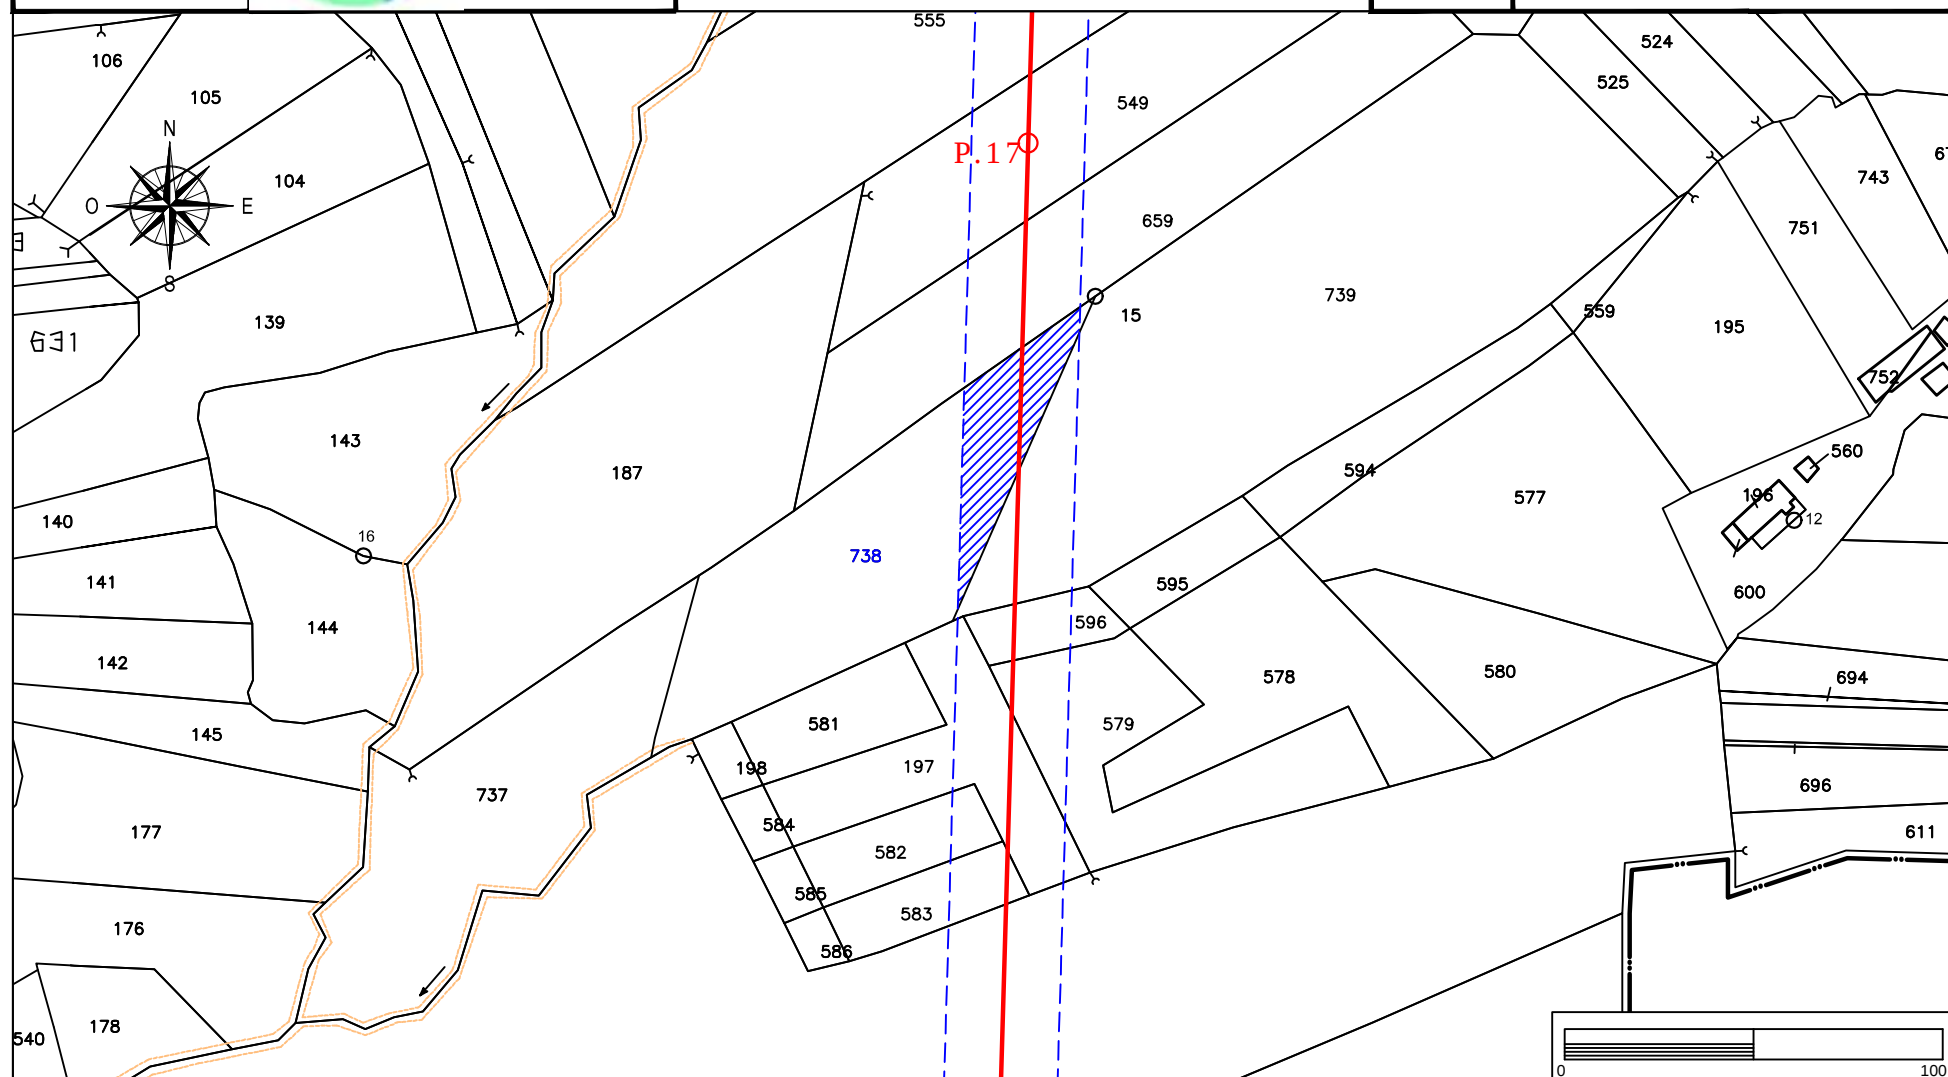

Elettrodotto 150 kV Castelpagano - Pontelandolfo

STRALCIO CATASTALE SCALA 1:2000

EOLICA SAN LUPO Srl
Largo G. Donegani, 2
20121 Milano



GEOTECH SRL

SOCIETA' DI INGEGNERIA
Via Nani, 7
23017 Morbegno (SO)
P.IVA 00738810142
Tel/fax 0342-610774
E-mail: geotech@tiscali.it


Ditta n.
CA52

Comune di: Campolattaro (BN)

Foglio
13

Particella: 739


Planimetria 1/1

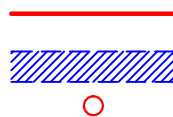

LINEA AT 150 KV FUTURA

FASCIA ASSERVITA DI LARGHEZZA 30 m

PALO AT 150 KV FUTURO

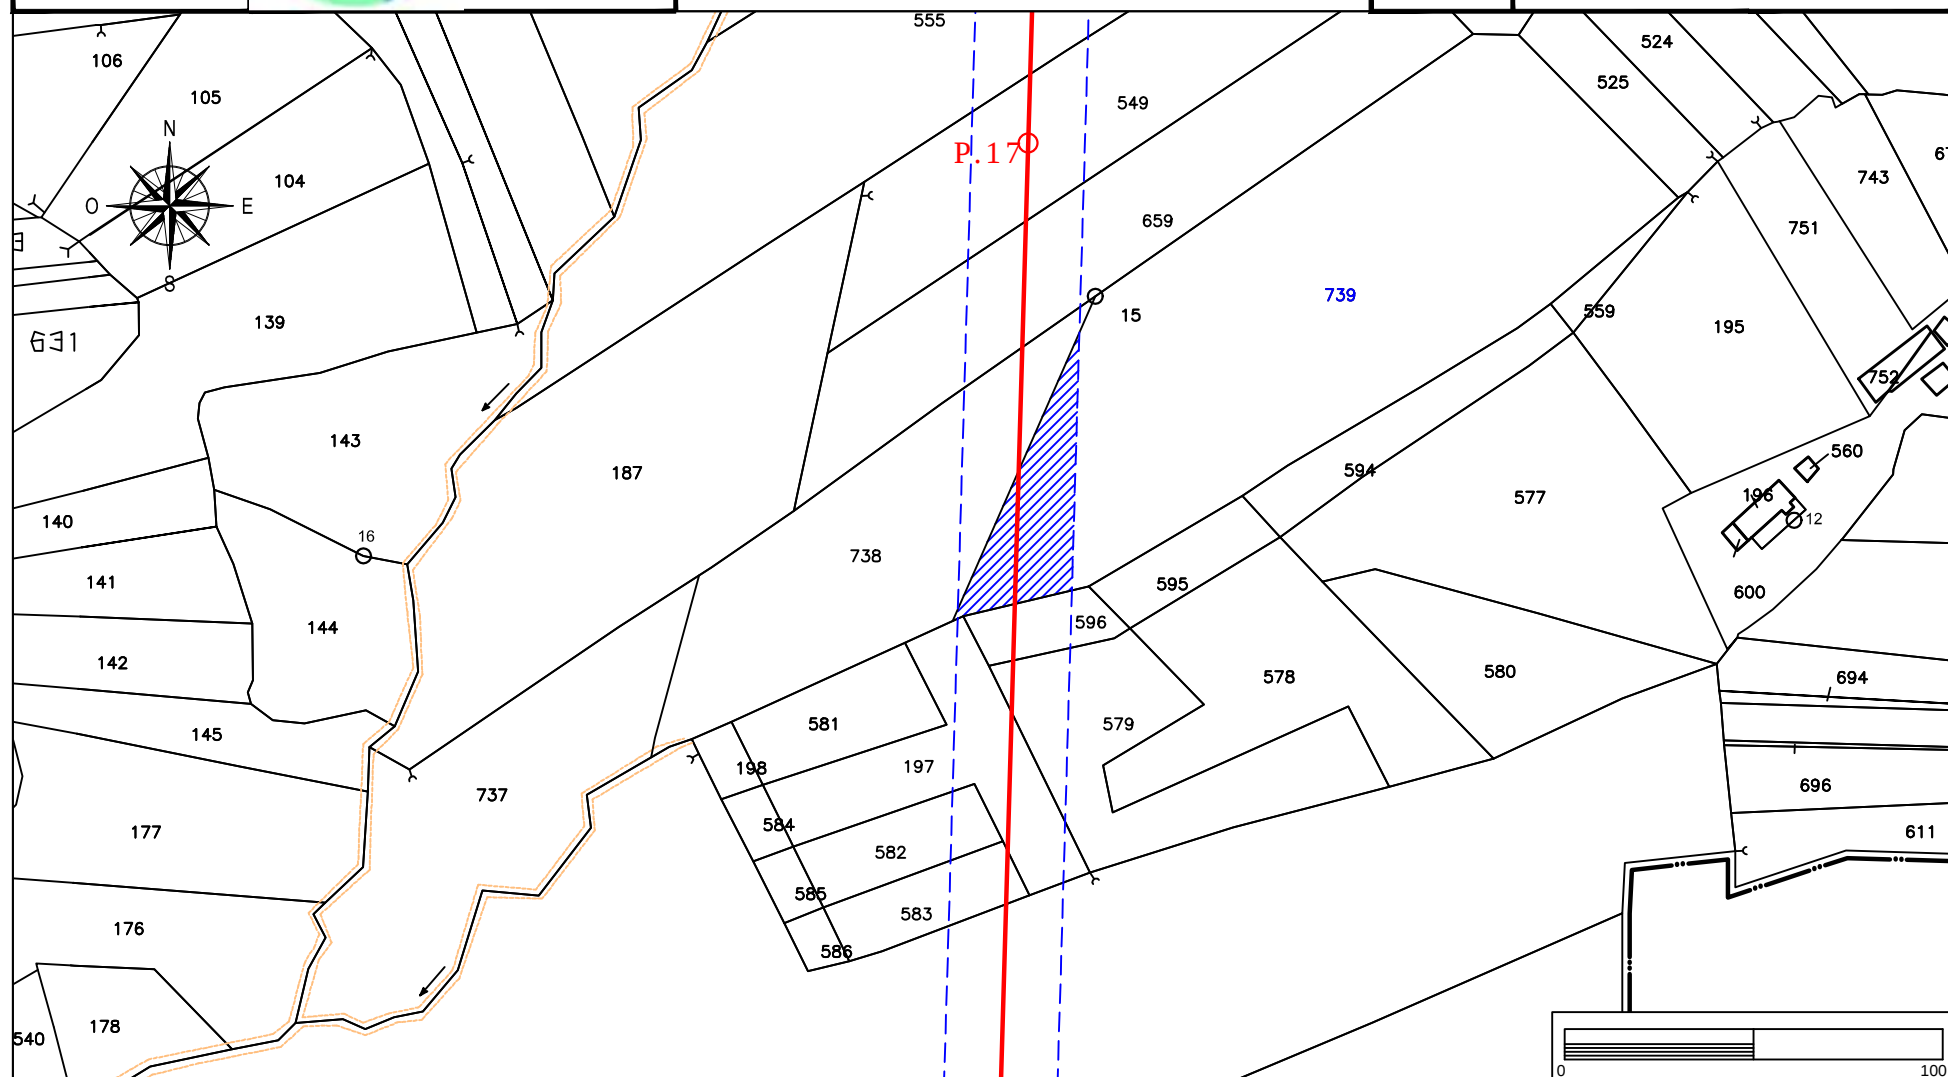

Elettrodotto 150 kV Castelpagano - Pontelandolfo

STRALCIO CATASTALE SCALA 1:2000

EOLICA SAN LUPO Srl
Largo G. Donegani, 2
20121 Milano



GEOTECH SRL


SOCIETA' DI INGEGNERIA
Via Nani, 7
23017 Morbegno (SO)
P.IVA 00738810142
Tel/fax 0342-610774
E-mail: geotech@tiscali.it

Comune di: **Campolattaro (BN)**

Foglio
13

Particella: 659

Planimetria 1/1

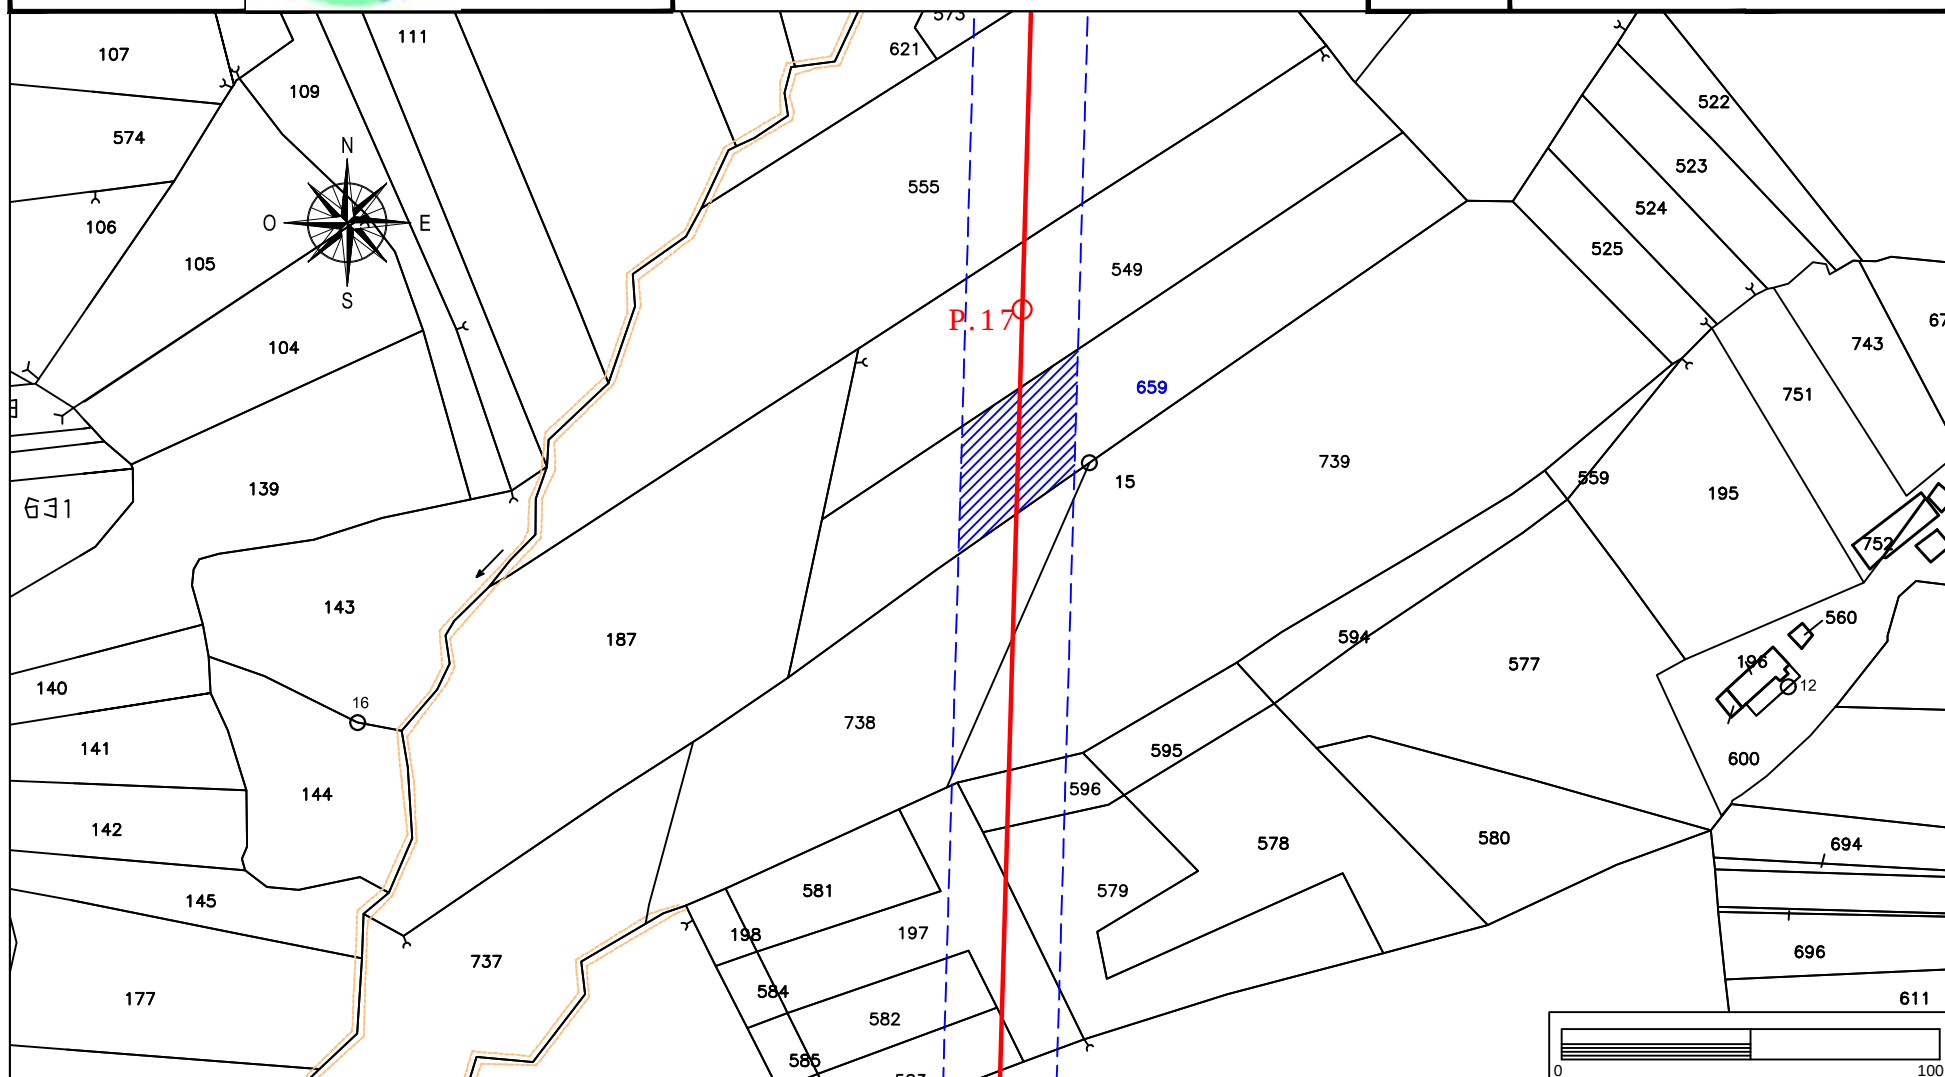

Elettrodotto 150 kV Castelpagano - Pontelandolfo

STRALCIO CATASTALE SCALA 1:2000

EOLICA SAN LUPO Srl
Largo G. Donegani, 2
20121 Milano



GEOTECH SRL


SOCIETA' DI INGEGNERIA
Via Nani, 7
23017 Morbegno (SO)
P.IVA 00738810142
Tel/fax 0342-610774
E-mail: geotech@tiscali.it

Comune di: **Campolattaro (BN)**

Foglio
13

Particella: 549

Planimetria 1/1

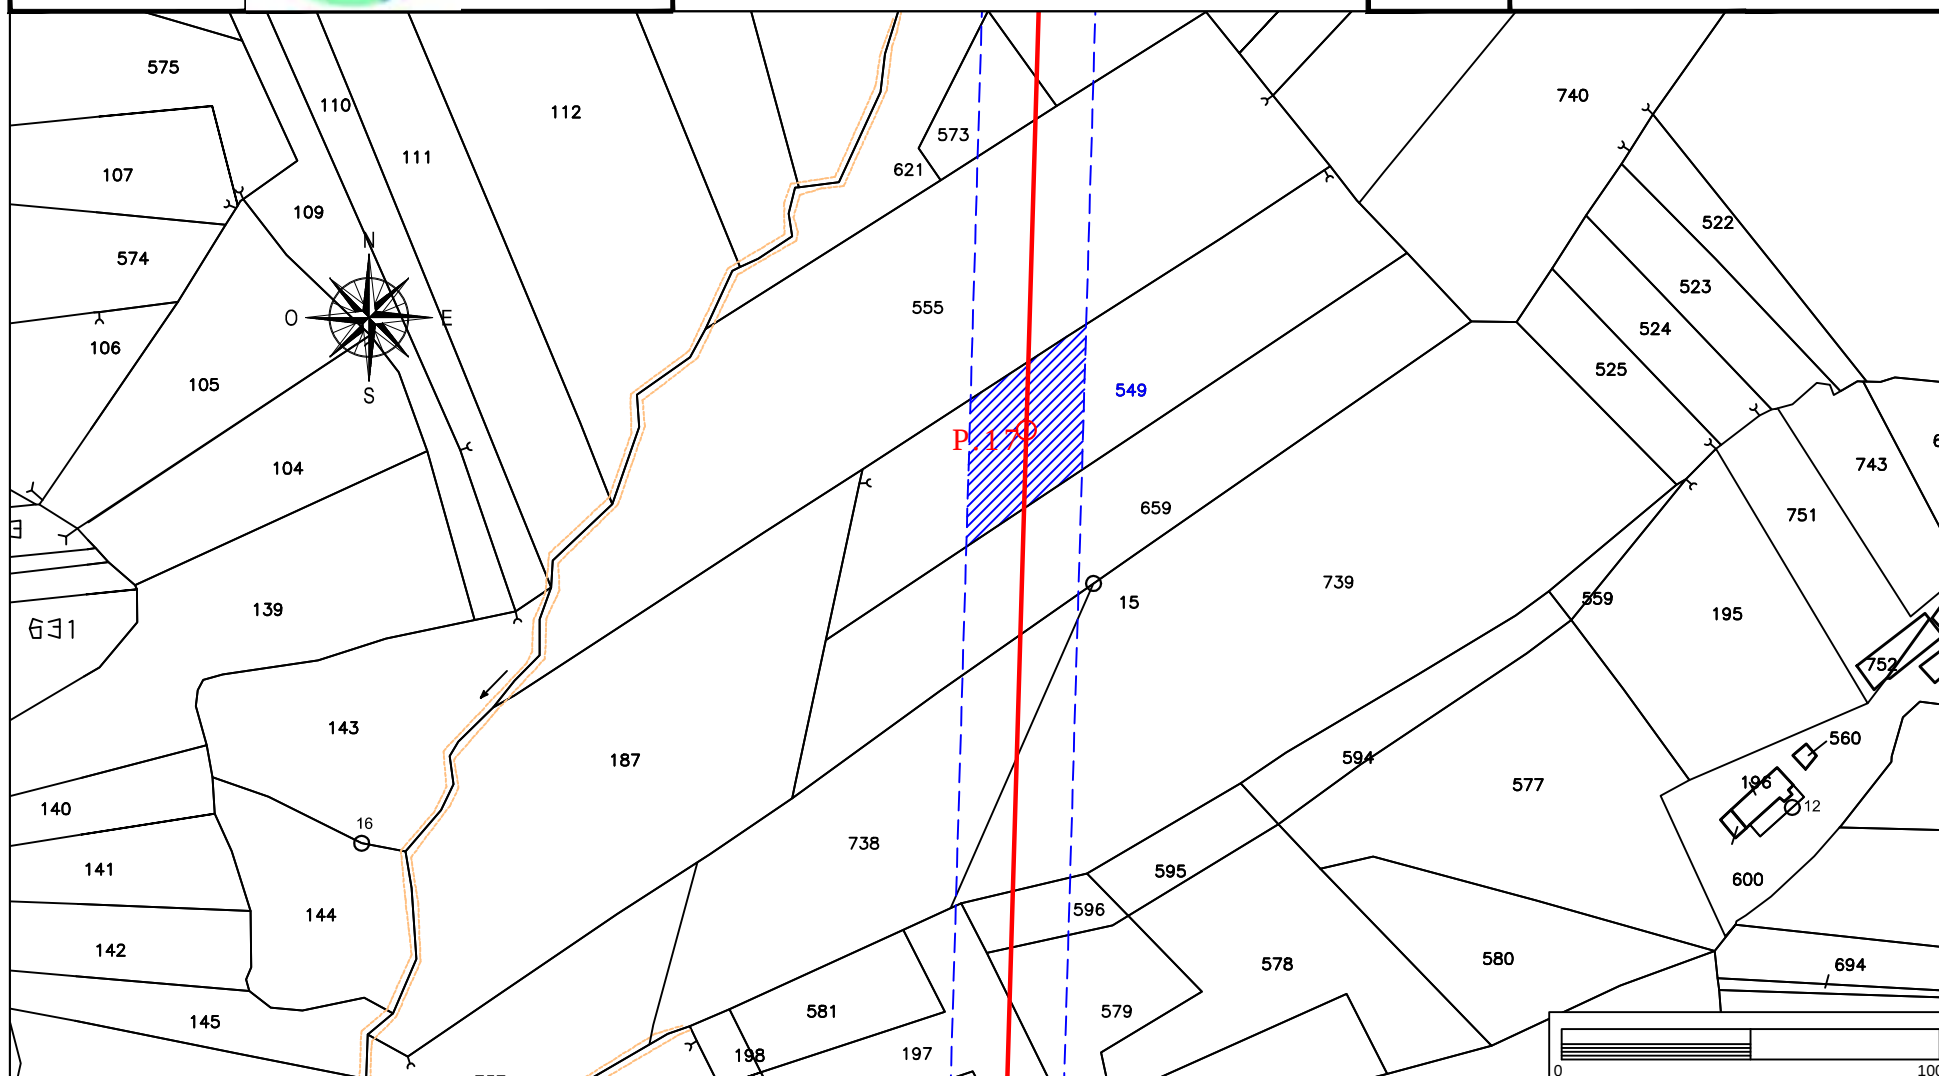

Elettrodotto 150 kV Castelpagano - Pontelandolfo

STRALCIO CATASTALE SCALA 1:2000


EOLICA SAN LUPO Srl
Largo G. Donegani, 2
20121 Milano



GEOTECH SRL

SOCIETA' DI INGEGNERIA
Via Nani, 7
23017 Morbegno (SO)
P.IVA 00738810142
Tel/fax 0342-610774
E-mail: geotech@tiscali.it

Ditta n.
CA55

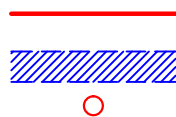

LINEA AT 150 KV FUTURA

FASCIA ASSERVITA DI LARGHEZZA 30 m


PALO AT 150 KV FUTURO

Comune di: **Campolattaro (BN)**

Foglio
13

Particelle: 114-186-555-573

Planimetria 1/1

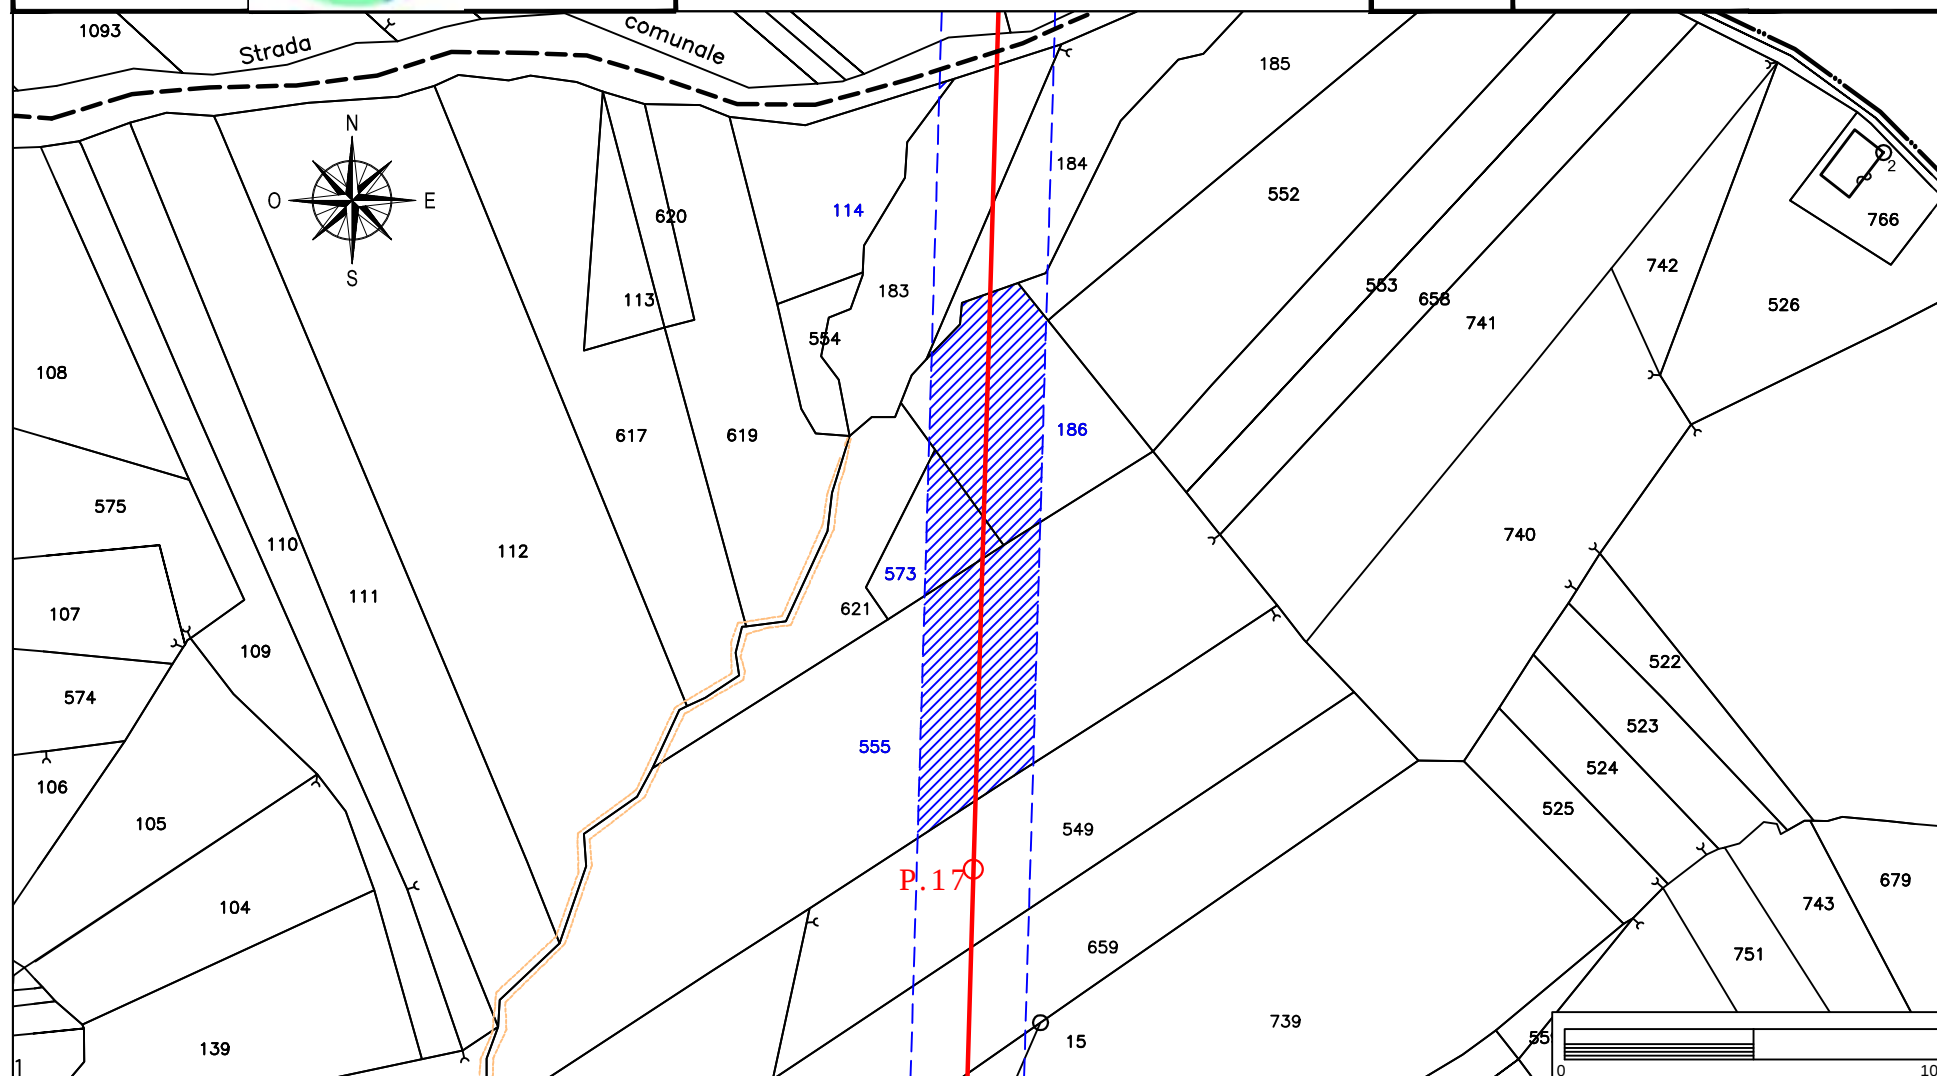

STRALCIO CATASTALE SCALA 1:2000



SOCIETA' DI INGEGNERIA
Via Nani, 7
23017 Morbegno (SO)
P.IVA 00738810142
Tel/fax 0342-610774
E-mail: geotech@tiscali.it

Ditta n.
CA56

A diagram showing a horizontal line with a red circle below it.

LINEA AT 150 KV FUTURA

FASCIA ASSERVITA DI LARGHEZZA 30 m


PALO AT 150 KV FUTURO

Comune di: **Campolattaro (BN)**

Foglio
13

Particella: 621

Planimetria 1/1

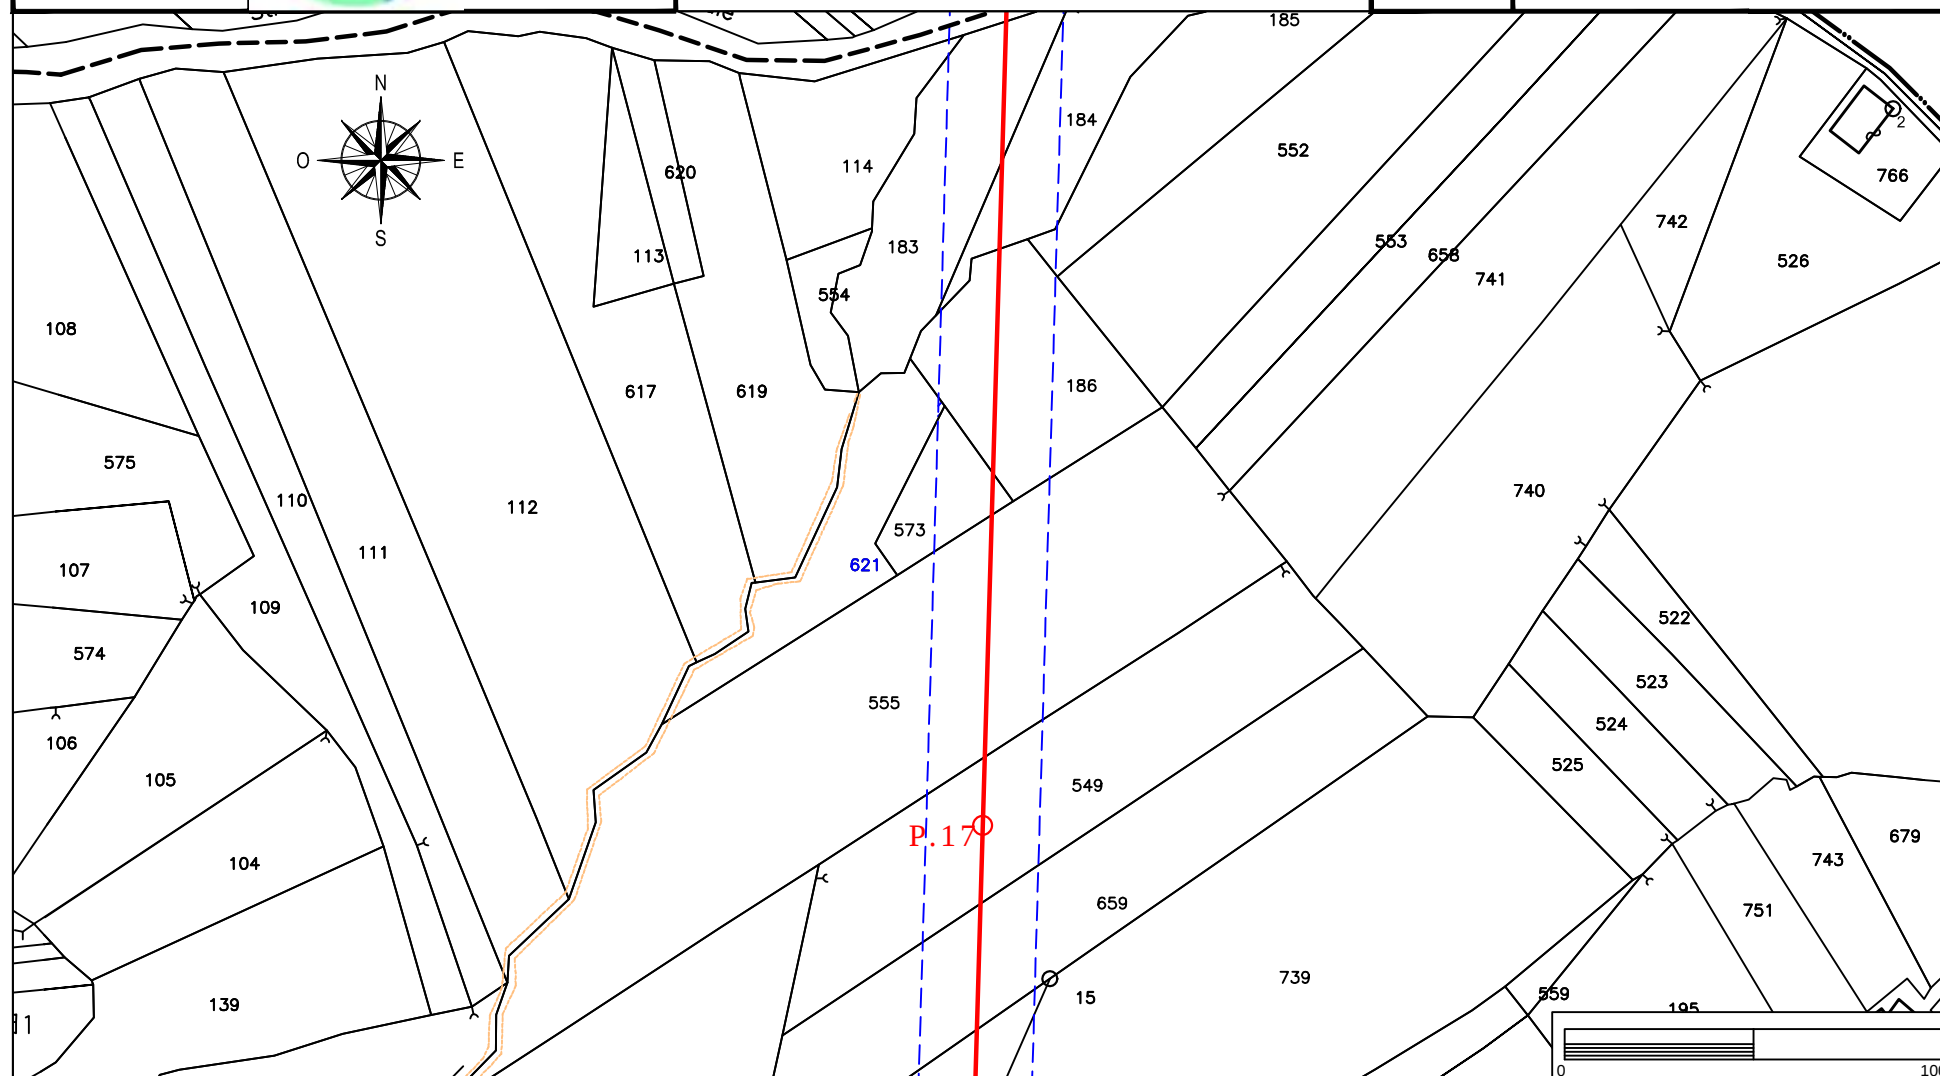

STRALCIO CATASTALE SCALA 1:2000



SOCIETA' DI INGEGNERIA
Via Nani, 7
23017 Morbegno (SO)
P.IVA 00738810142
Tel/fax 0342-610774
E-mail: geotech@tiscali.it

Ditta n.
CA57


A diagram showing a horizontal line with a red circle below it.

PALO AT 150 KV FUTURO

Foglio
13

Particella: 183

Planimetria 1/1

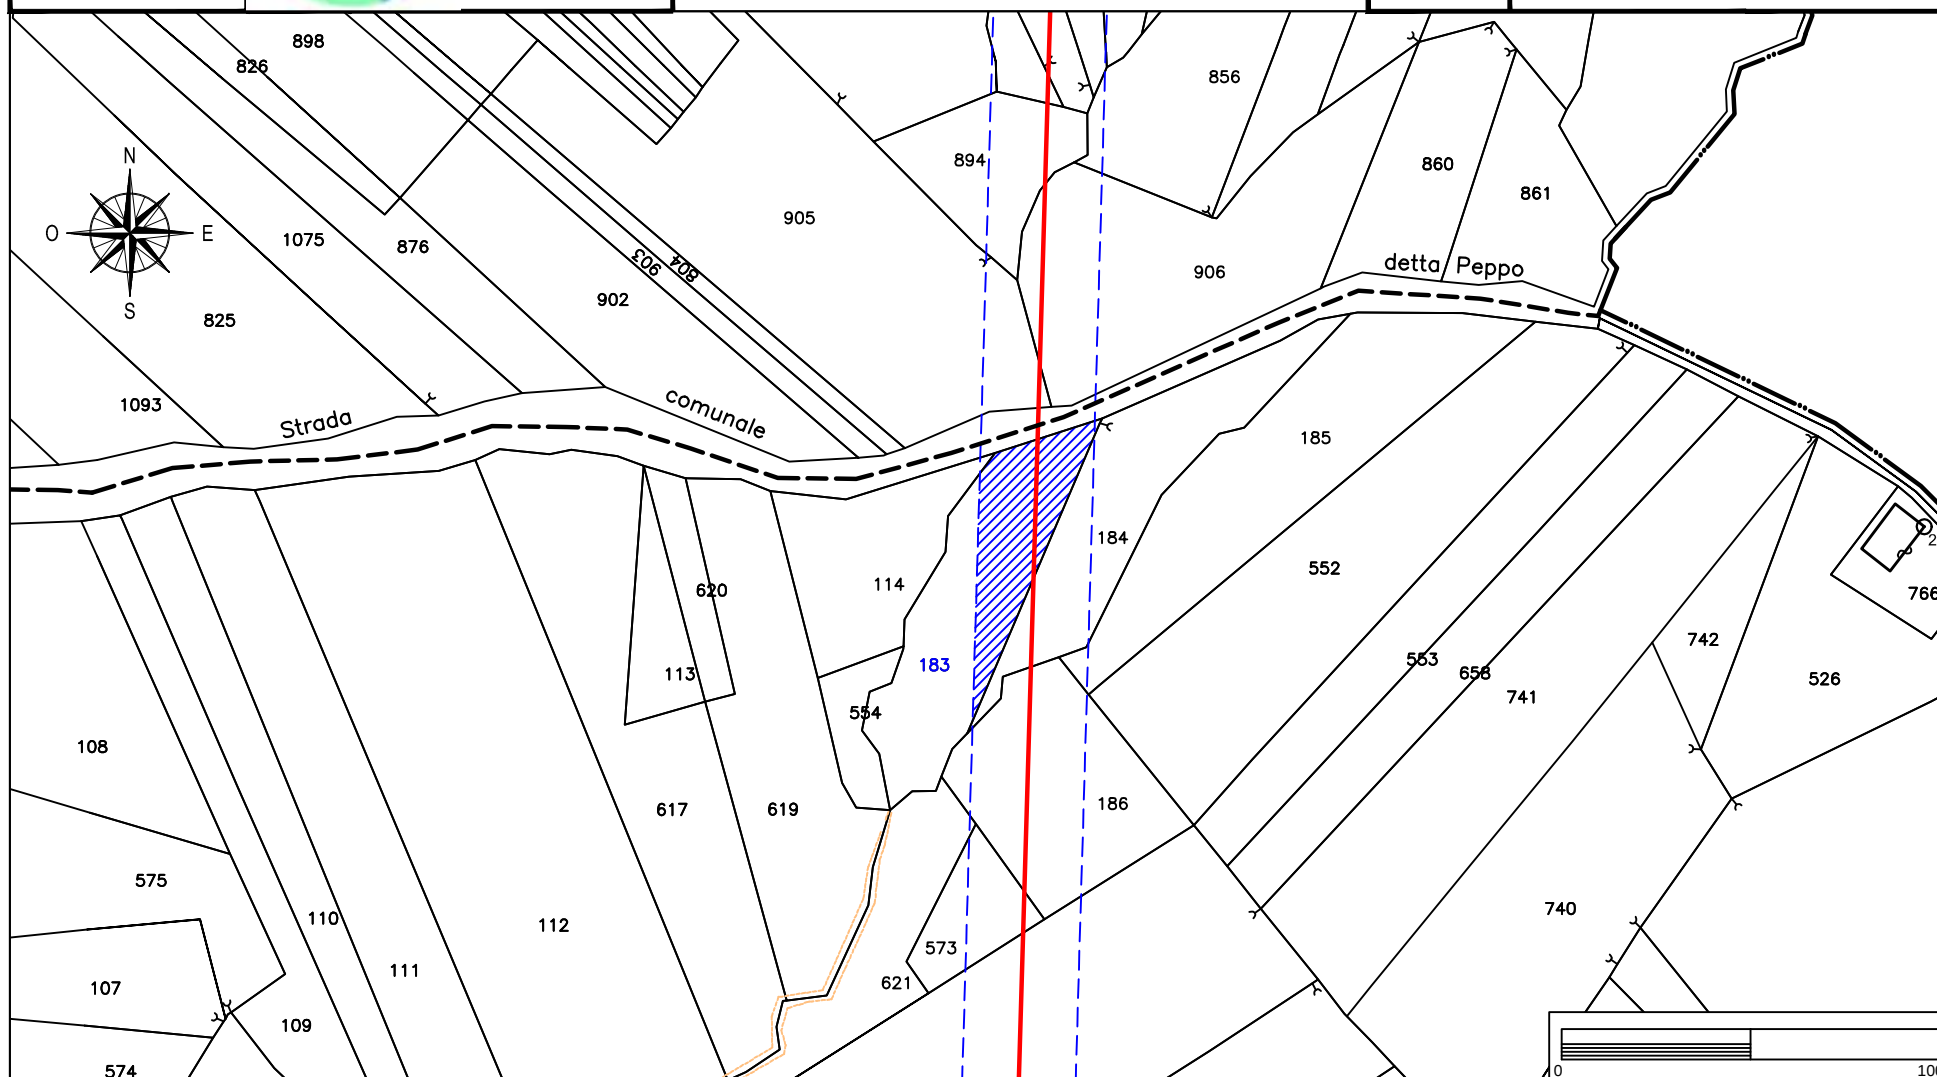

Elettrodotto 150 kV Castelpagano - Pontelandolfo

STRALCIO CATASTALE SCALA 1:2000


EOLICA SAN LUPO Srl
Largo G. Donegani, 2
20121 Milano



GEOTECH SRL

SOCIETA' DI INGEGNERIA
Via Nani, 7
23017 Morbegno (SO)
P.IVA 00738810142
Tel/fax 0342-610774
E-mail: geotech@tiscali.it

Ditta n.
CA58

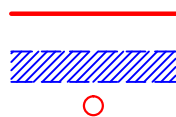

LINEA AT 150 KV FUTURA

FASCIA ASSERVITA DI LARGHEZZA 30 m


PALO AT 150 KV FUTURO

Comune di: **Campolattaro (BN)**

Foglio
6 - 13

Particelle: 183 - 894 - 836

Planimetria 1/2

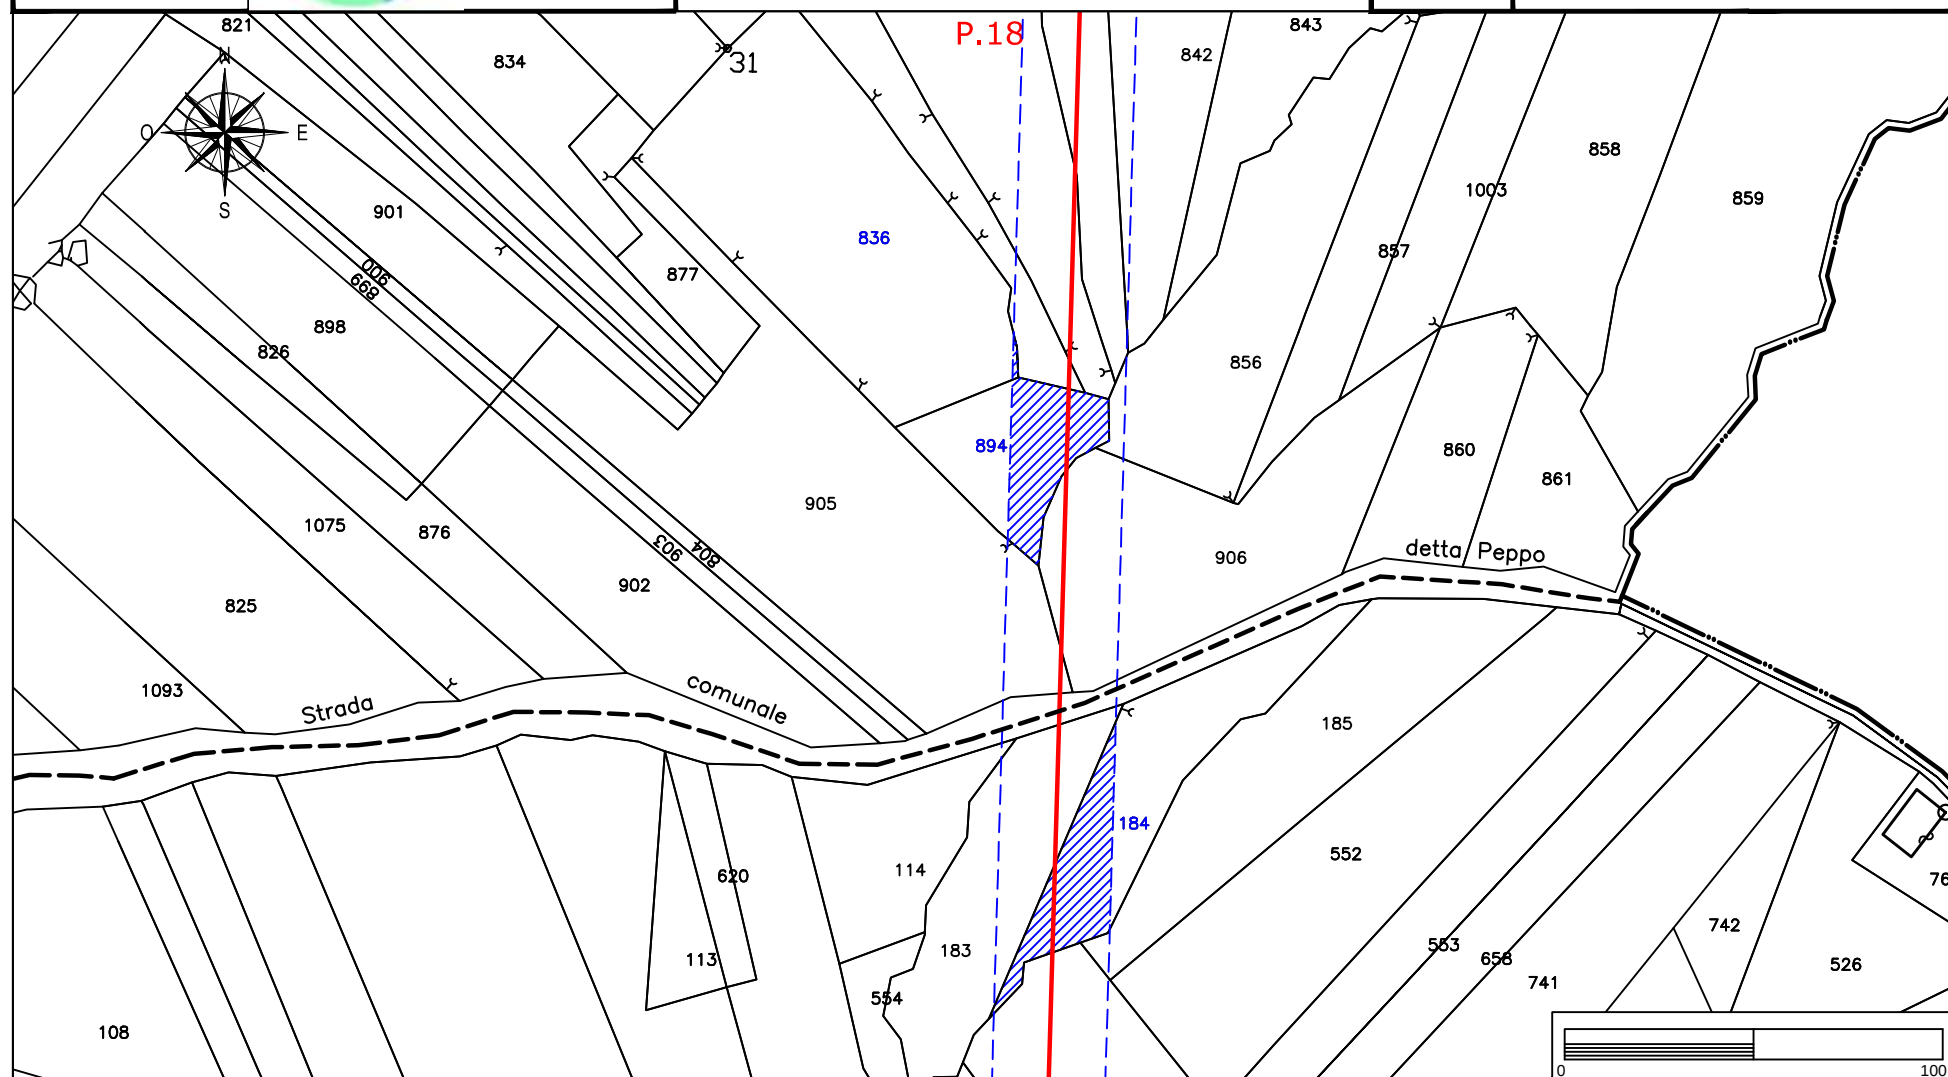

Elettrodotto 150 kV Castelpagano - Pontelandolfo

STRALCIO CATASTALE SCALA 1:2000


EOLICA SAN LUPO Srl
Largo G. Donegani, 2
20121 Milano



GEOTECH SRL

SOCIETA' DI INGEGNERIA
Via Nani, 7
23017 Morbegno (SO)
P.IVA 00738810142
Tel/fax 0342-610774
E-mail: geotech@tiscali.it

Ditta n.
CA58

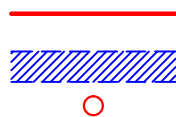

LINEA AT 150 KV FUTURA

FASCIA ASSERVITA DI LARGHEZZA 30 m


PALO AT 150 KV FUTURO

Comune di: Campolattaro (BN)

Foglio
6

Particella: 1054

Planimetria 2/2

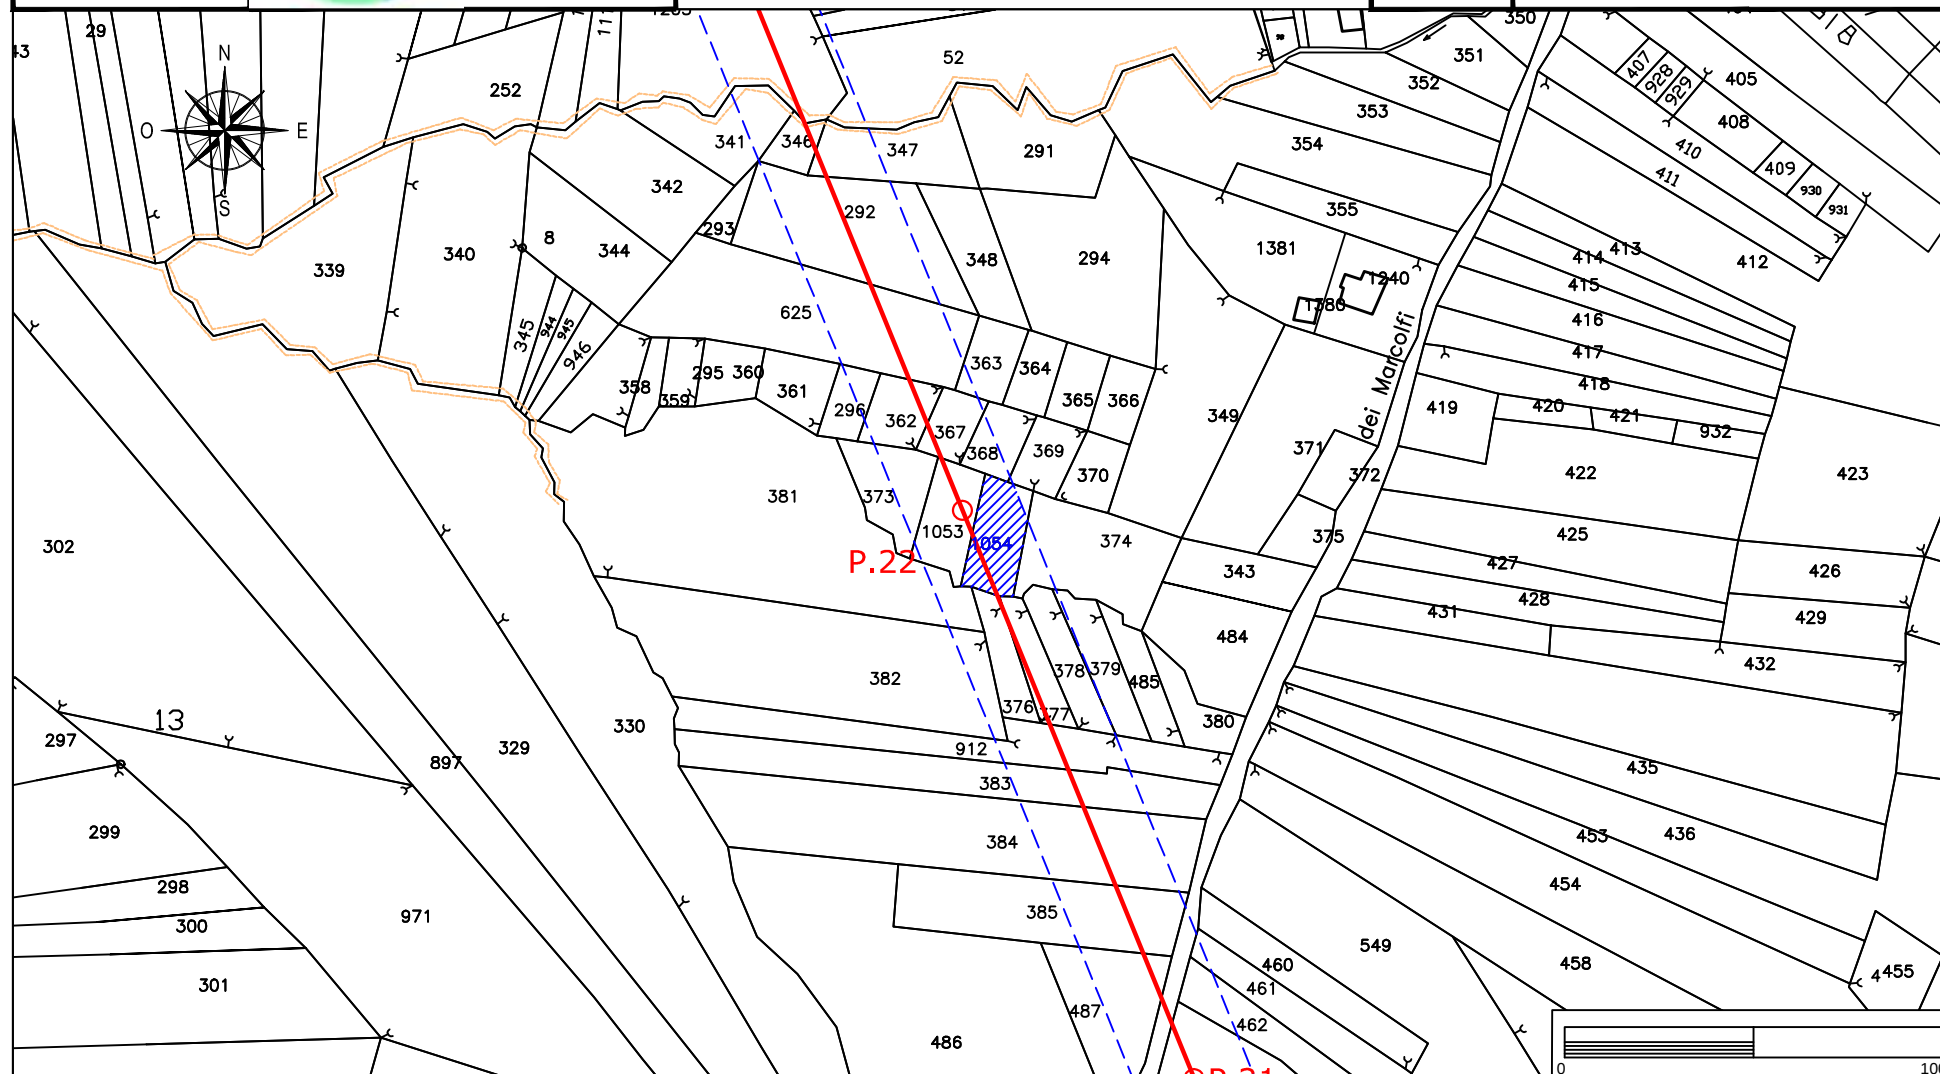

Elettrodotto 150 kV Castelpagano - Pontelandolfo

STRALCIO CATASTALE SCALA 1:2000


EOLICA SAN LUPO Srl
Largo G. Donegani, 2
20121 Milano



GEOTECH SRL

SOCIETA' DI INGEGNERIA
Via Nani, 7
23017 Morbegno (SO)
P.IVA 00738810142
Tel/fax 0342-610774
E-mail: geotech@tiscali.it

Ditta n.
CA59

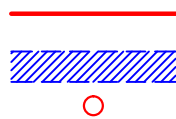

LINEA AT 150 KV FUTURA

FASCIA ASSERVITA DI LARGHEZZA 30 m


PALO AT 150 KV FUTURO

Comune di: Campolattaro (BN)

Foglio
13

Particella: 185

Planimetria 1/1

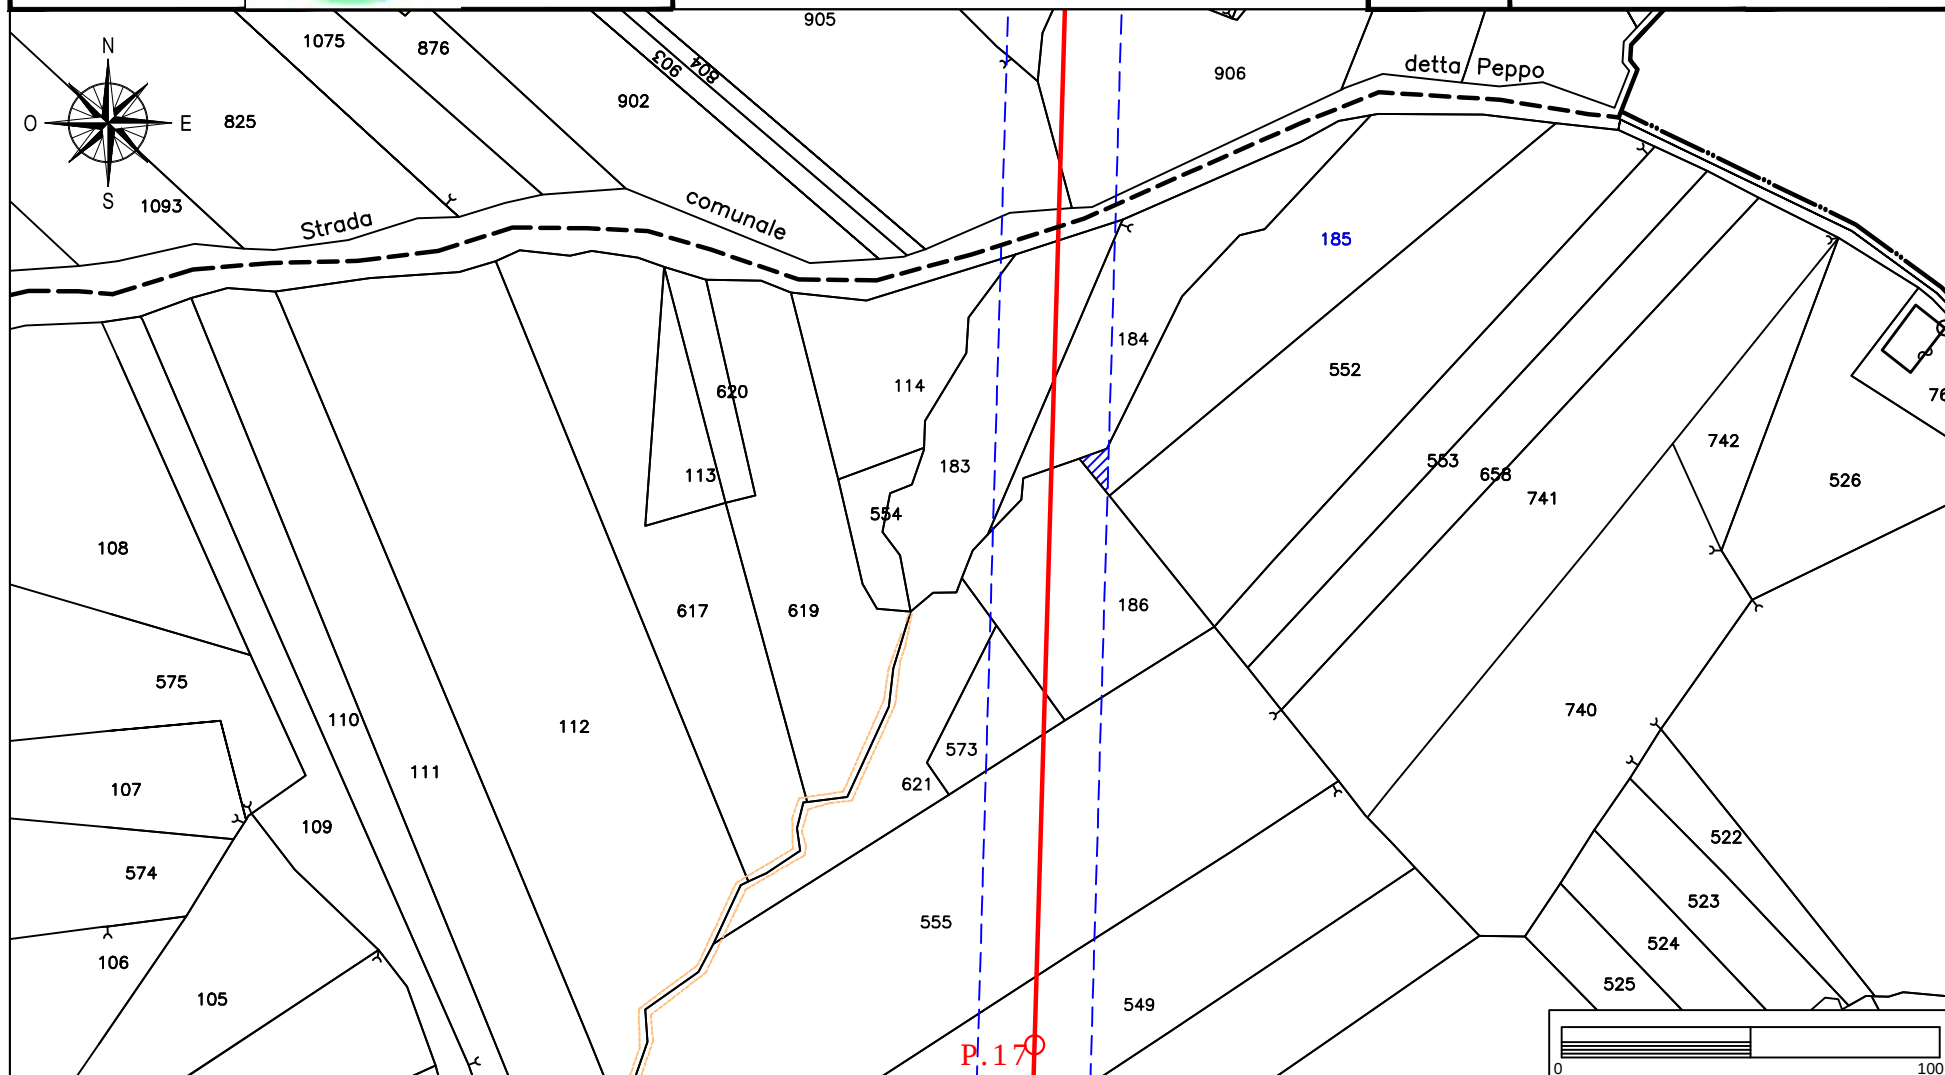

STRALCIO CATASTALE SCALA 1:2000




SOCIETA' DI INGEGNERIA
Via Nani, 7
23017 Morbegno (SO)
P.IVA 00738810142
Tel/fax 0342-610774
E-mail: geotech@tiscali.it

A diagram showing a horizontal line with a red circle below it.

PALO AT 150 KV FUTURO

Foglio
6

Planimetria 1/1

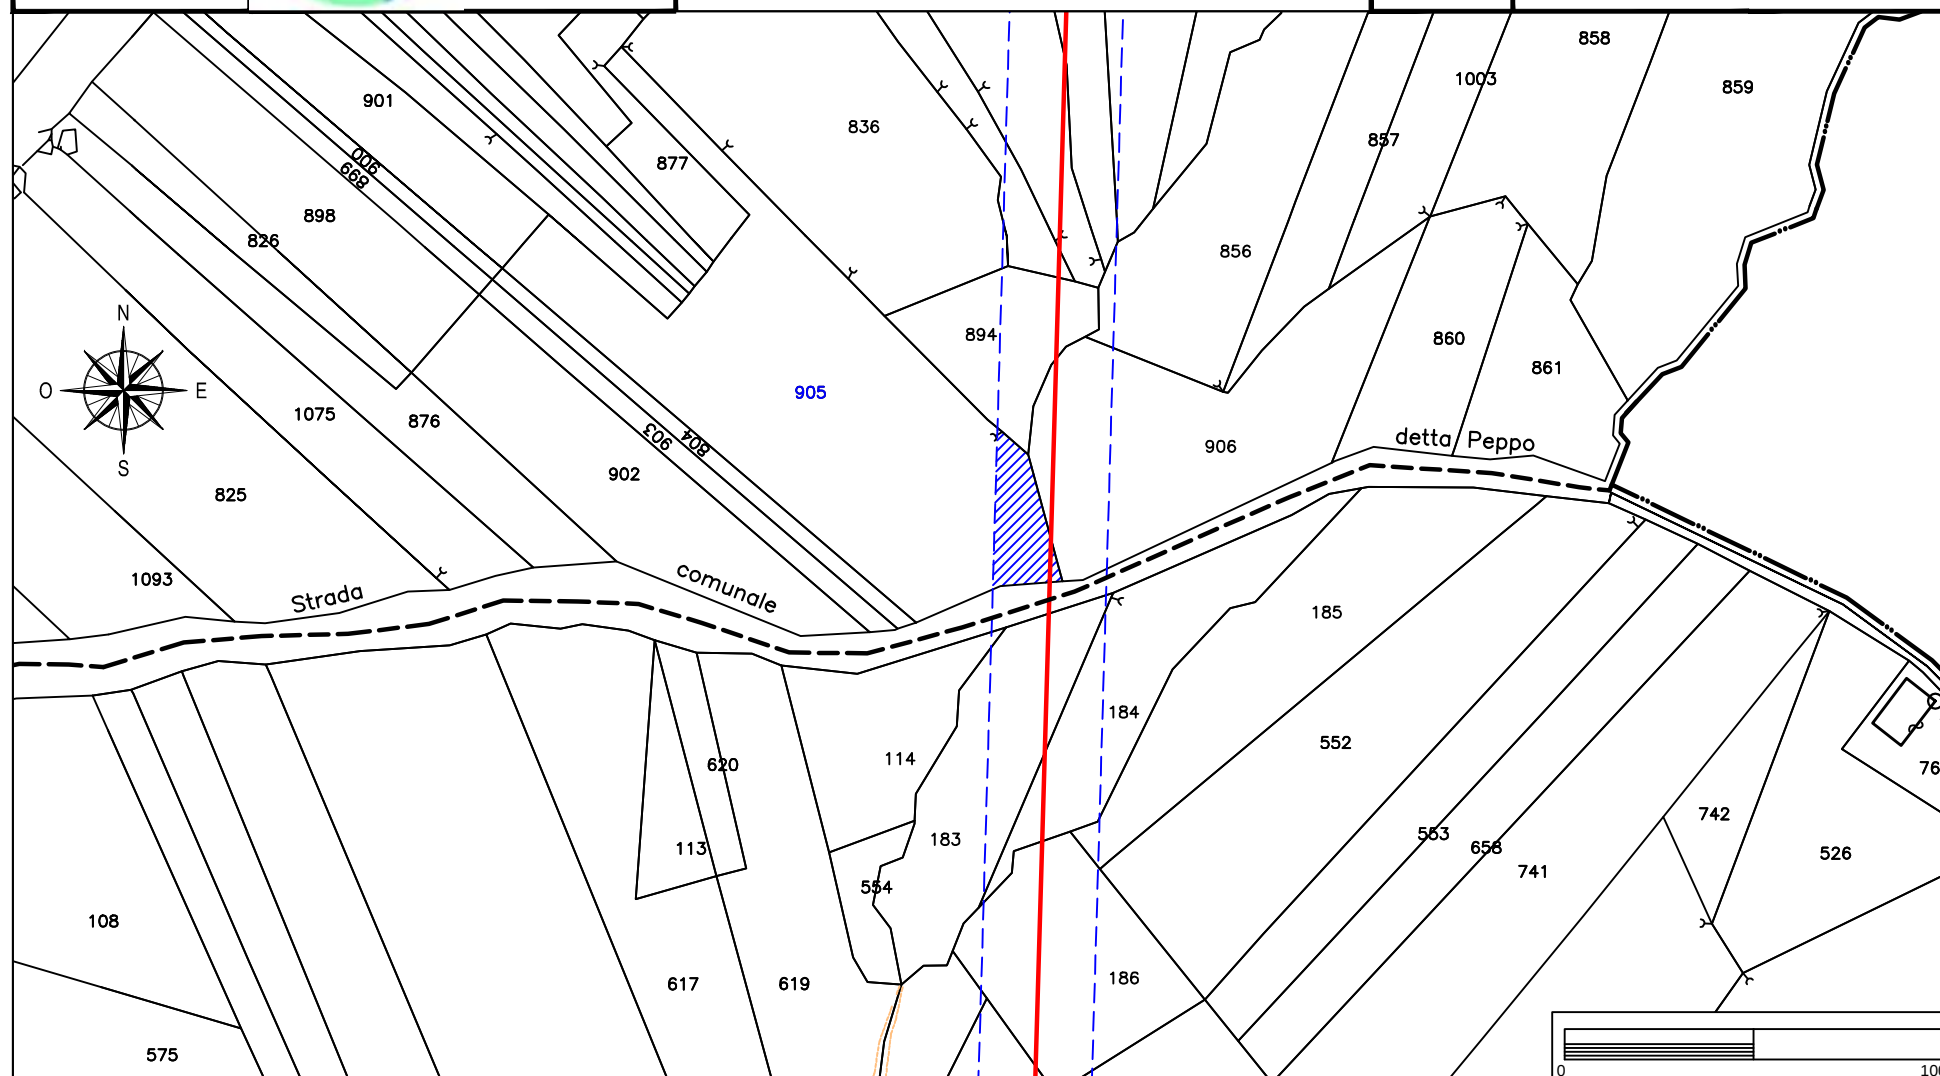

Elettrodotto 150 kV Castelpagano - Pontelandolfo

STRALCIO CATASTALE SCALA 1:2000


EOLICA SAN LUPO Srl
Largo G. Donegani, 2
20121 Milano



GEOTECH SRL

SOCIETA' DI INGEGNERIA
Via Nani, 7
23017 Morbegno (SO)
P.IVA 00738810142
Tel/fax 0342-610774
E-mail: geotech@tiscali.it

Ditta n.
CA61

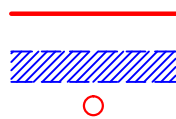

LINEA AT 150 KV FUTURA

FASCIA ASSERVITA DI LARGHEZZA 30 m


PALO AT 150 KV FUTURO

Comune di: Campolattaro (BN)

Foglio
6

Particella: 905

Planimetria 1/1

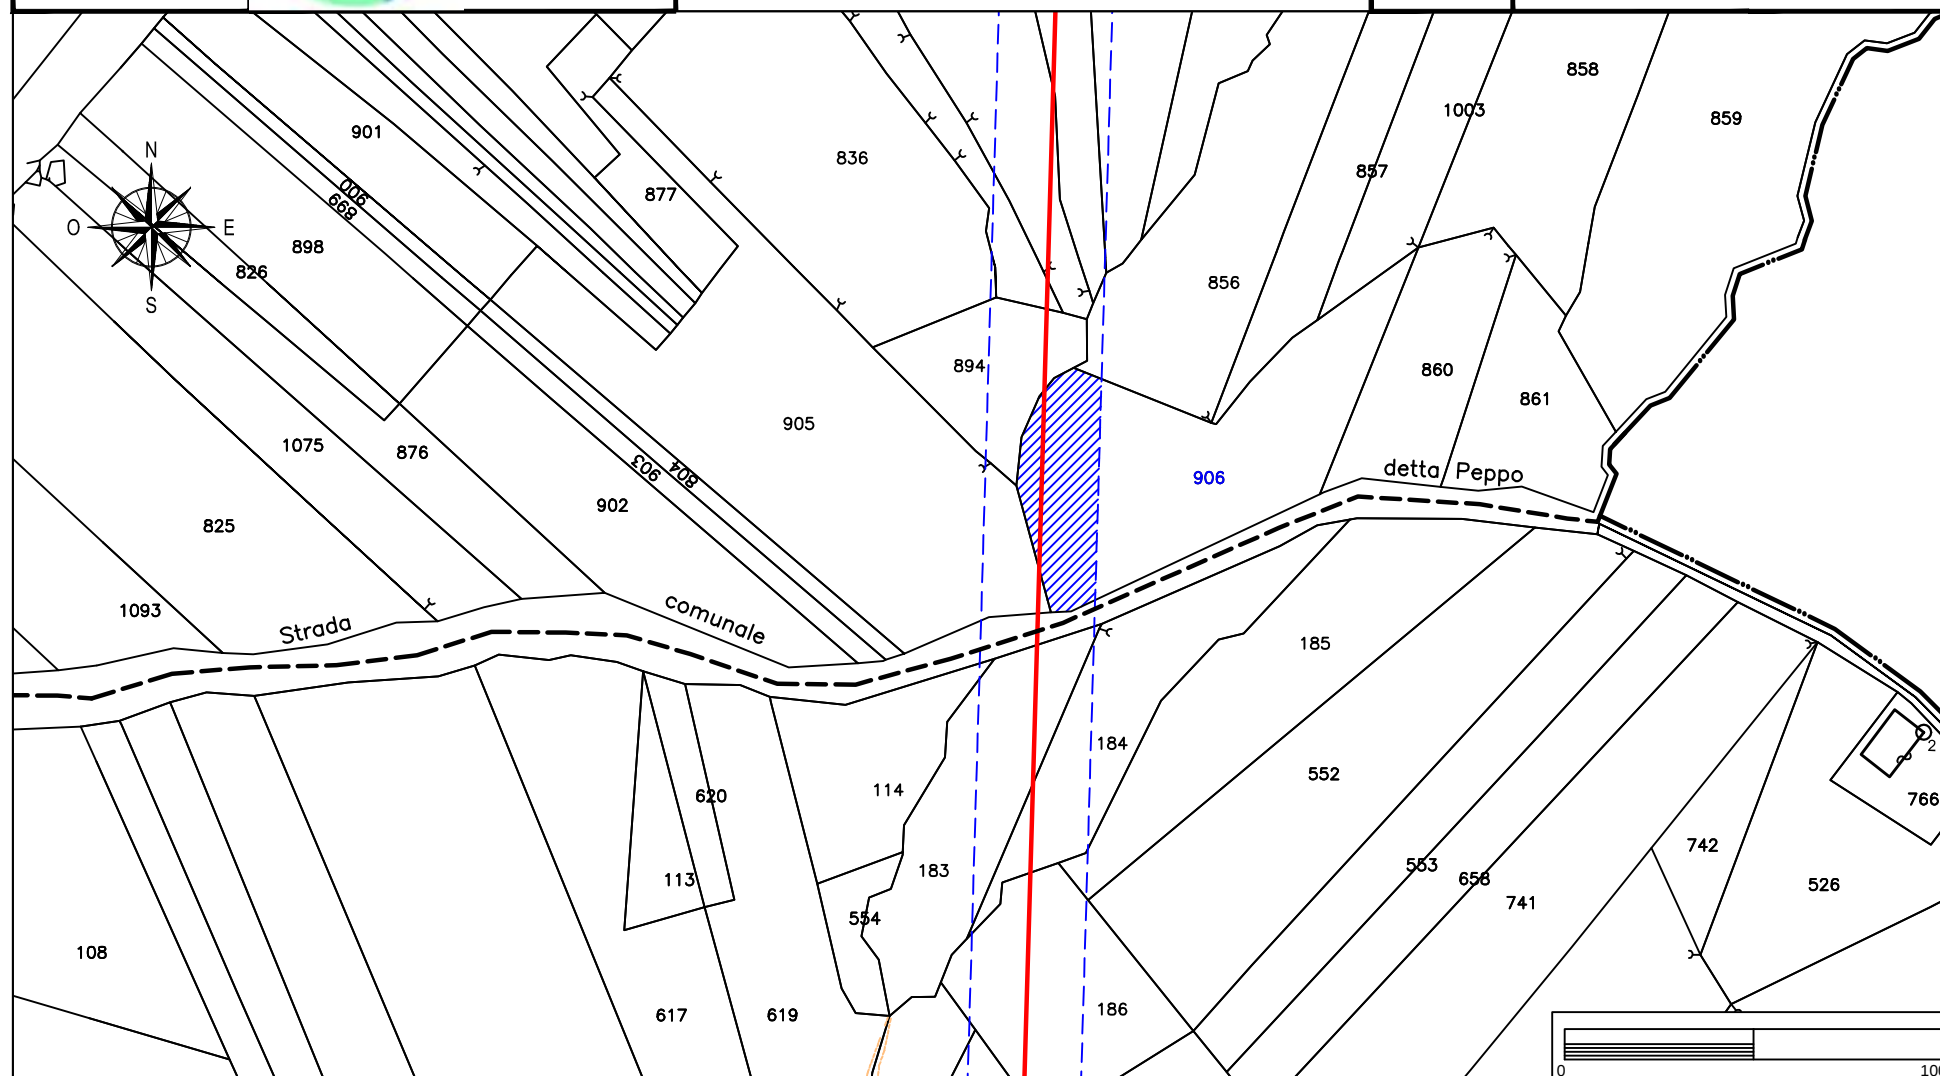

Elettrodotto 150 kV Castelpagano - Pontelandolfo

STRALCIO CATASTALE SCALA 1:2000


EOLICA SAN LUPO Srl
Largo G. Donegani, 2
20121 Milano



GEOTECH SRL

SOCIETA' DI INGEGNERIA
Via Nani, 7
23017 Morbegno (SO)
P.IVA 00738810142
Tel/fax 0342-610774
E-mail: geotech@tiscali.it

Ditta n.
CA62

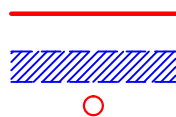

LINEA AT 150 KV FUTURA

FASCIA ASSERVITA DI LARGHEZZA 30 m


PALO AT 150 KV FUTURO

Comune di: **Campolattaro (BN)**

Foglio
6

Particelle: 856 - 842

Planimetria 1/1

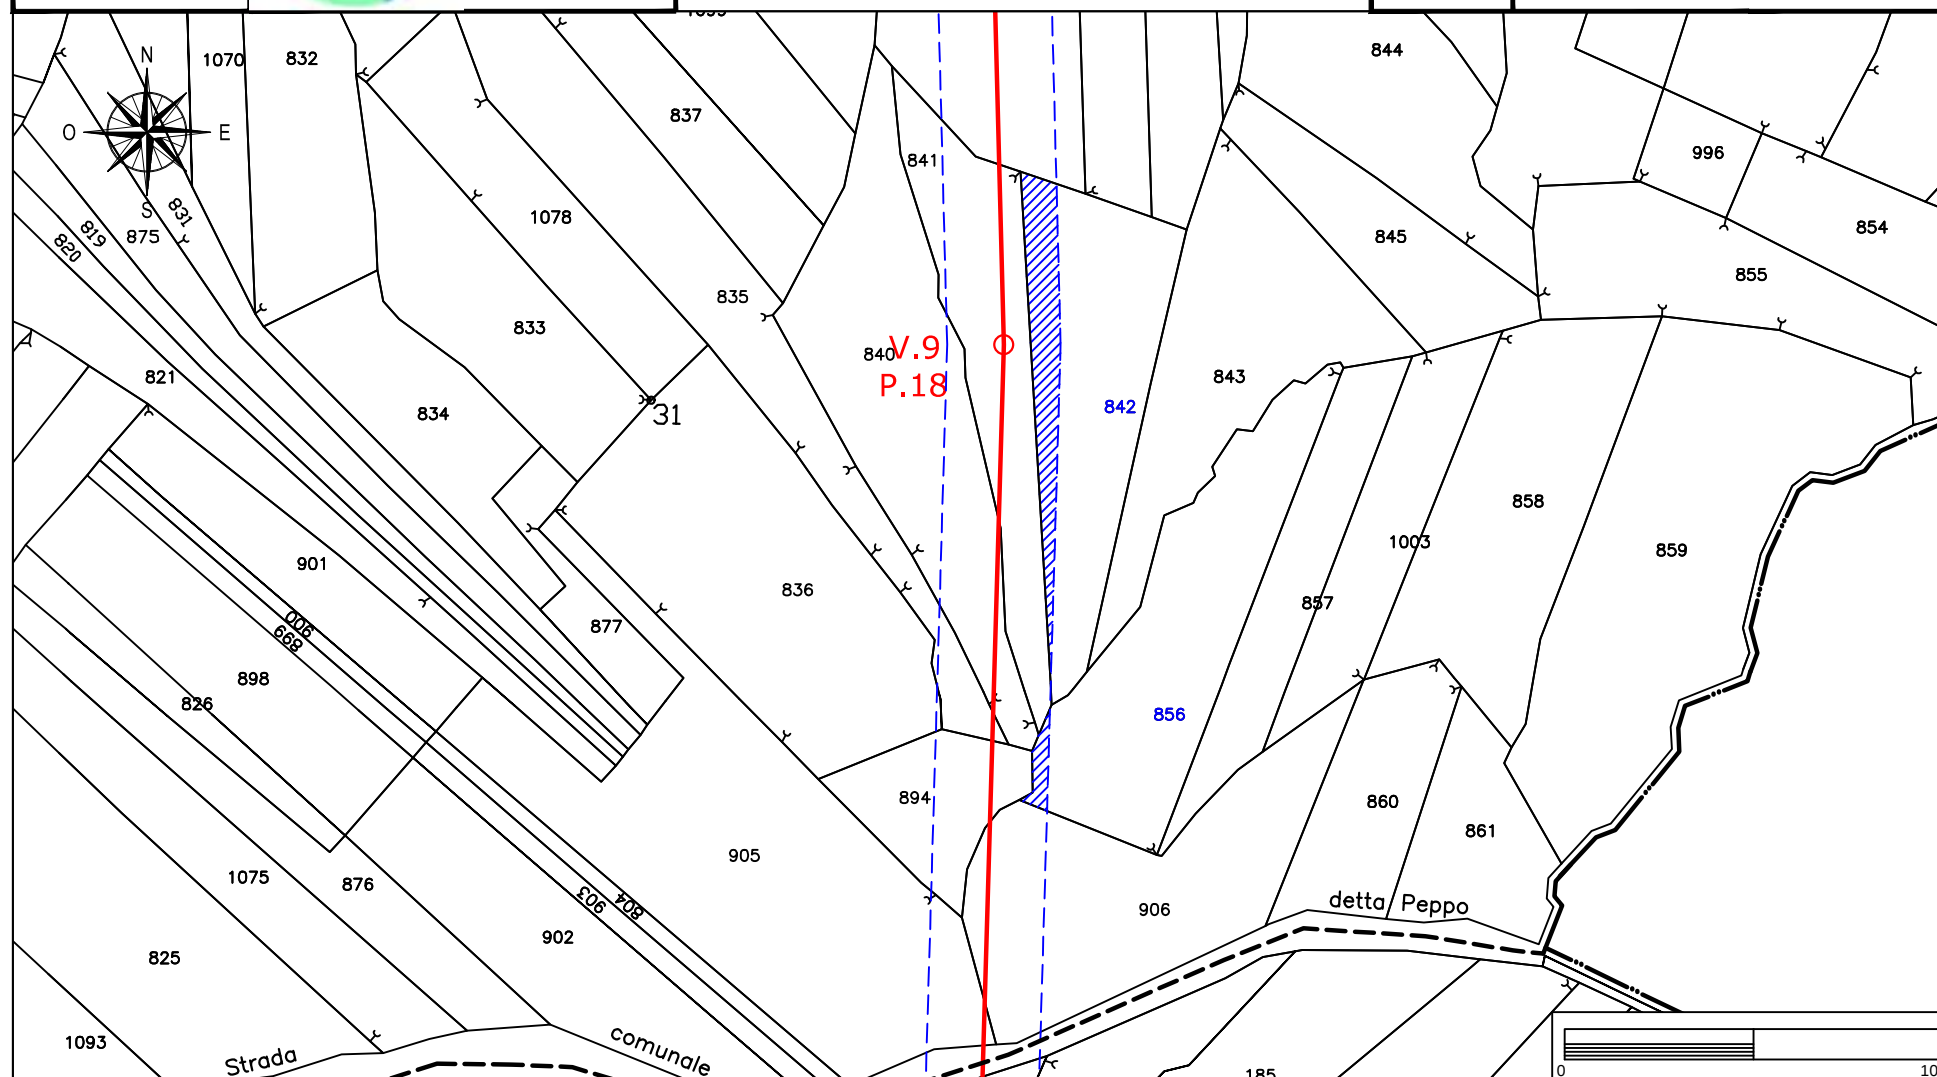

Elettrodotto 150 kV Castelpagano - Pontelandolfo

STRALCIO CATASTALE SCALA 1:2000


EOLICA SAN LUPO Srl
Largo G. Donegani, 2
20121 Milano

Ditta n.
CA63



GEOTECH SRL

SOCIETA' DI INGEGNERIA
Via Nani, 7
23017 Morbegno (SO)
P.IVA 00738810142
Tel/fax 0342-610774
E-mail: geotech@tiscali.it

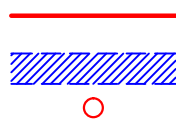

LINEA AT 150 KV FUTURA

FASCIA ASSERVITA DI LARGHEZZA 30 m


PALO AT 150 KV FUTURO

Comune di: **Campolattaro (BN)**

Foglio
6

Particella: 835

Planimetria 1/1

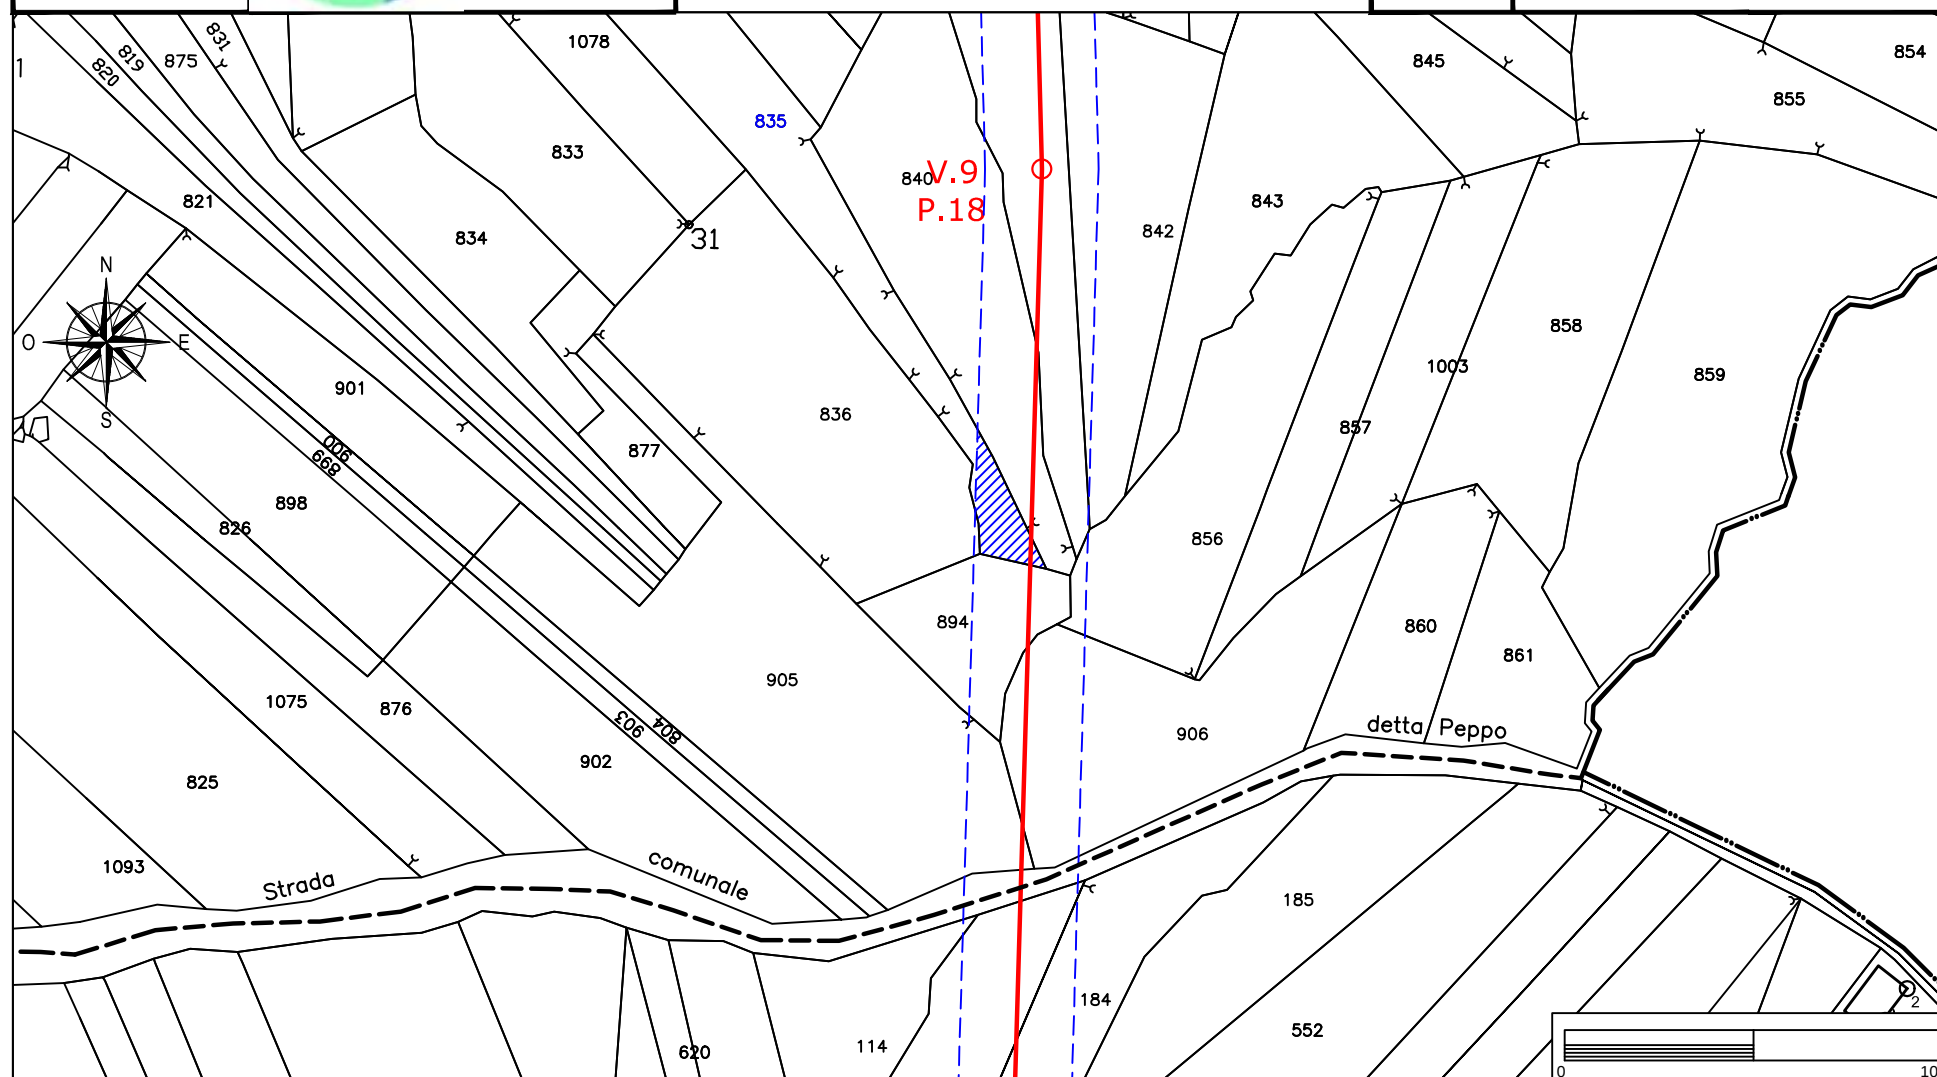

Elettrodotto 150 kV Castelpagano - Pontelandolfo

STRALCIO CATASTALE SCALA 1:2000

EOLICA SAN LUPO Srl
Largo G. Donegani, 2
20121 Milano



GEOTECH SRL

SOCIETA' DI INGEGNERIA
Via Nani, 7
23017 Morbegno (SO)
P.IVA 00738810142
Tel/fax 0342-610774
E-mail: geotech@tiscali.it


Ditta n.
CA64

Comune di: **Campolattaro (BN)**

Foglio
6

Particella: 840


Planimetria 1/2

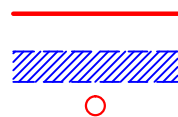

LINEA AT 150 KV FUTURA

FASCIA ASSERVITA DI LARGHEZZA 30 m

PALO AT 150 KV FUTURO

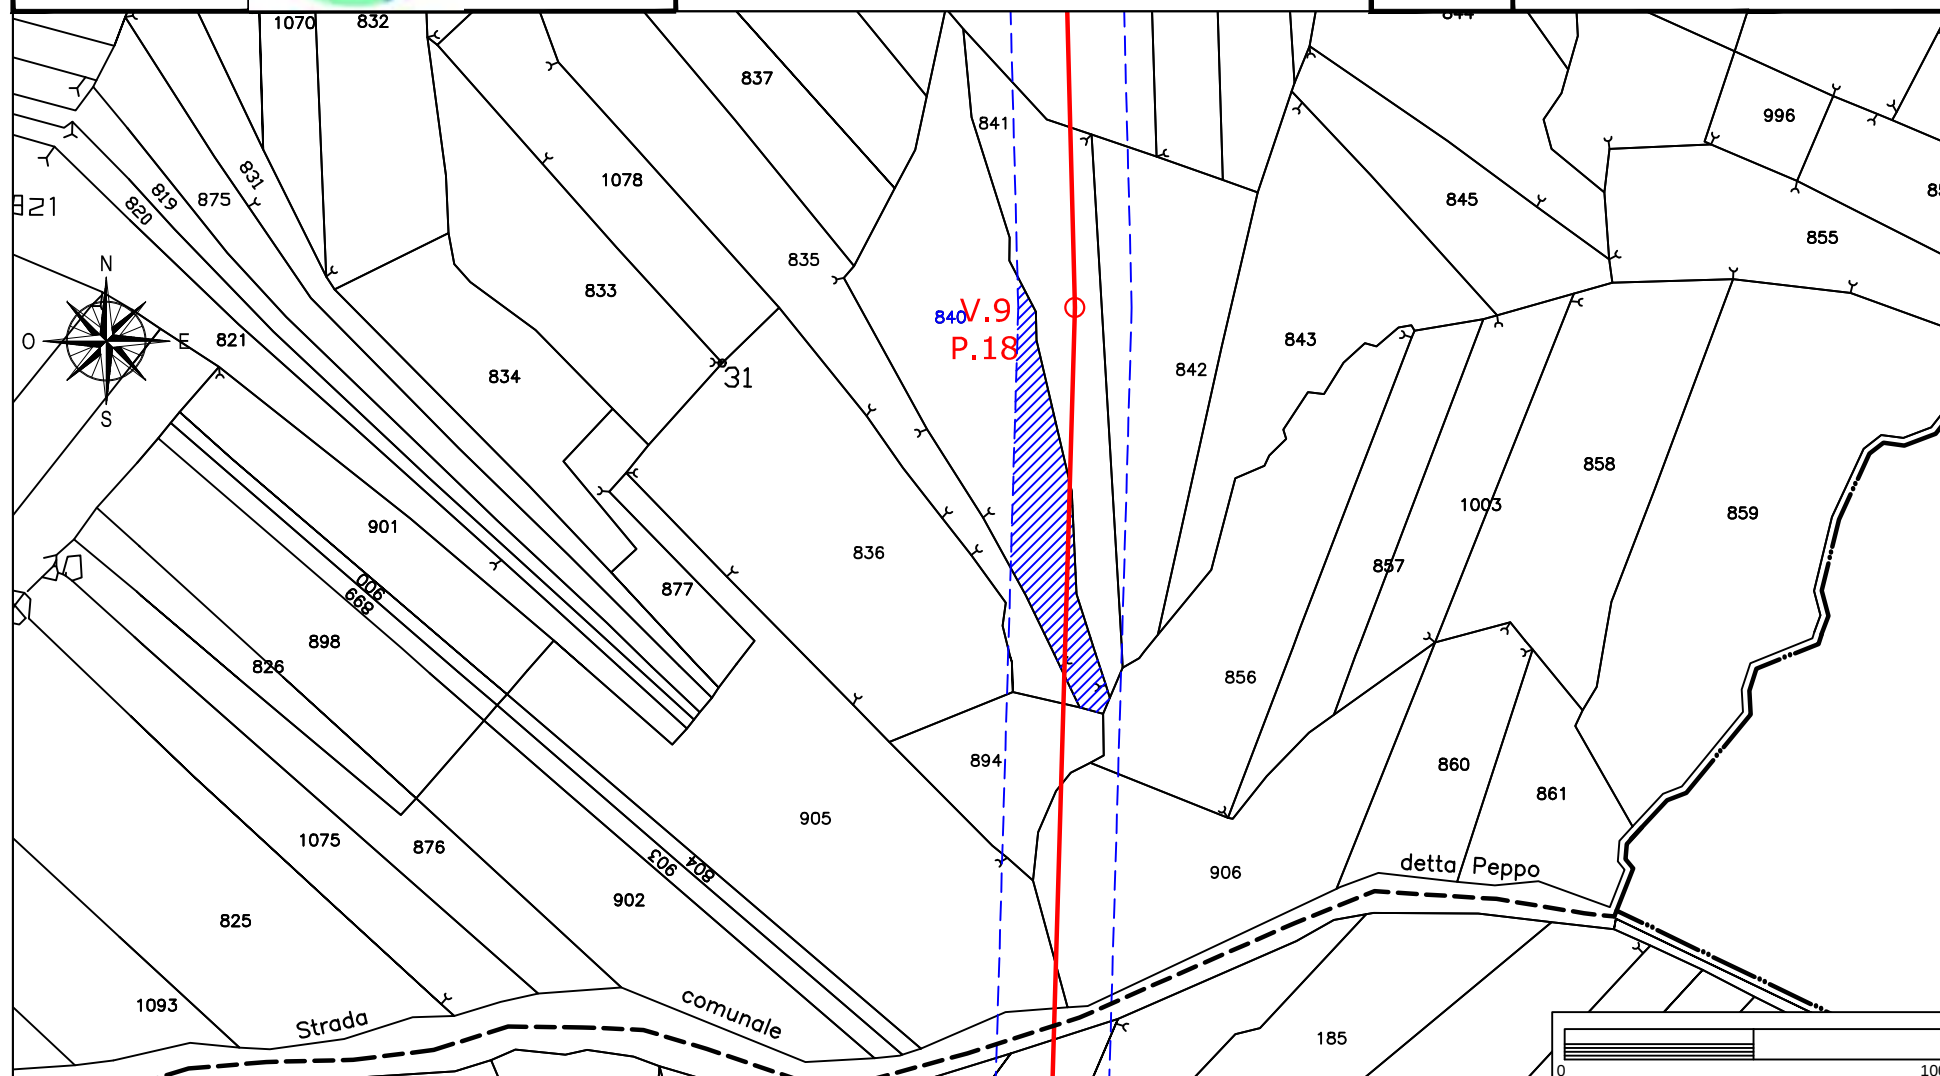

Elettrodotto 150 kV Castelpagano - Pontelandolfo

STRALCIO CATASTALE SCALA 1:2000


EOLICA SAN LUPO Srl
Largo G. Donegani, 2
20121 Milano



GEOTECH SRL

SOCIETA' DI INGEGNERIA
Via Nani, 7
23017 Morbegno (SO)
P.IVA 00738810142
Tel/fax 0342-610774
E-mail: geotech@tiscali.it

Ditta n.
CA64

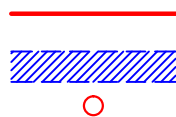

LINEA AT 150 KV FUTURA

FASCIA ASSERVITA DI LARGHEZZA 30 m


PALO AT 150 KV FUTURO

Comune di: **Campolattaro (BN)**

Foglio
6

Particelle: 471 - 567

Planimetria 2/2

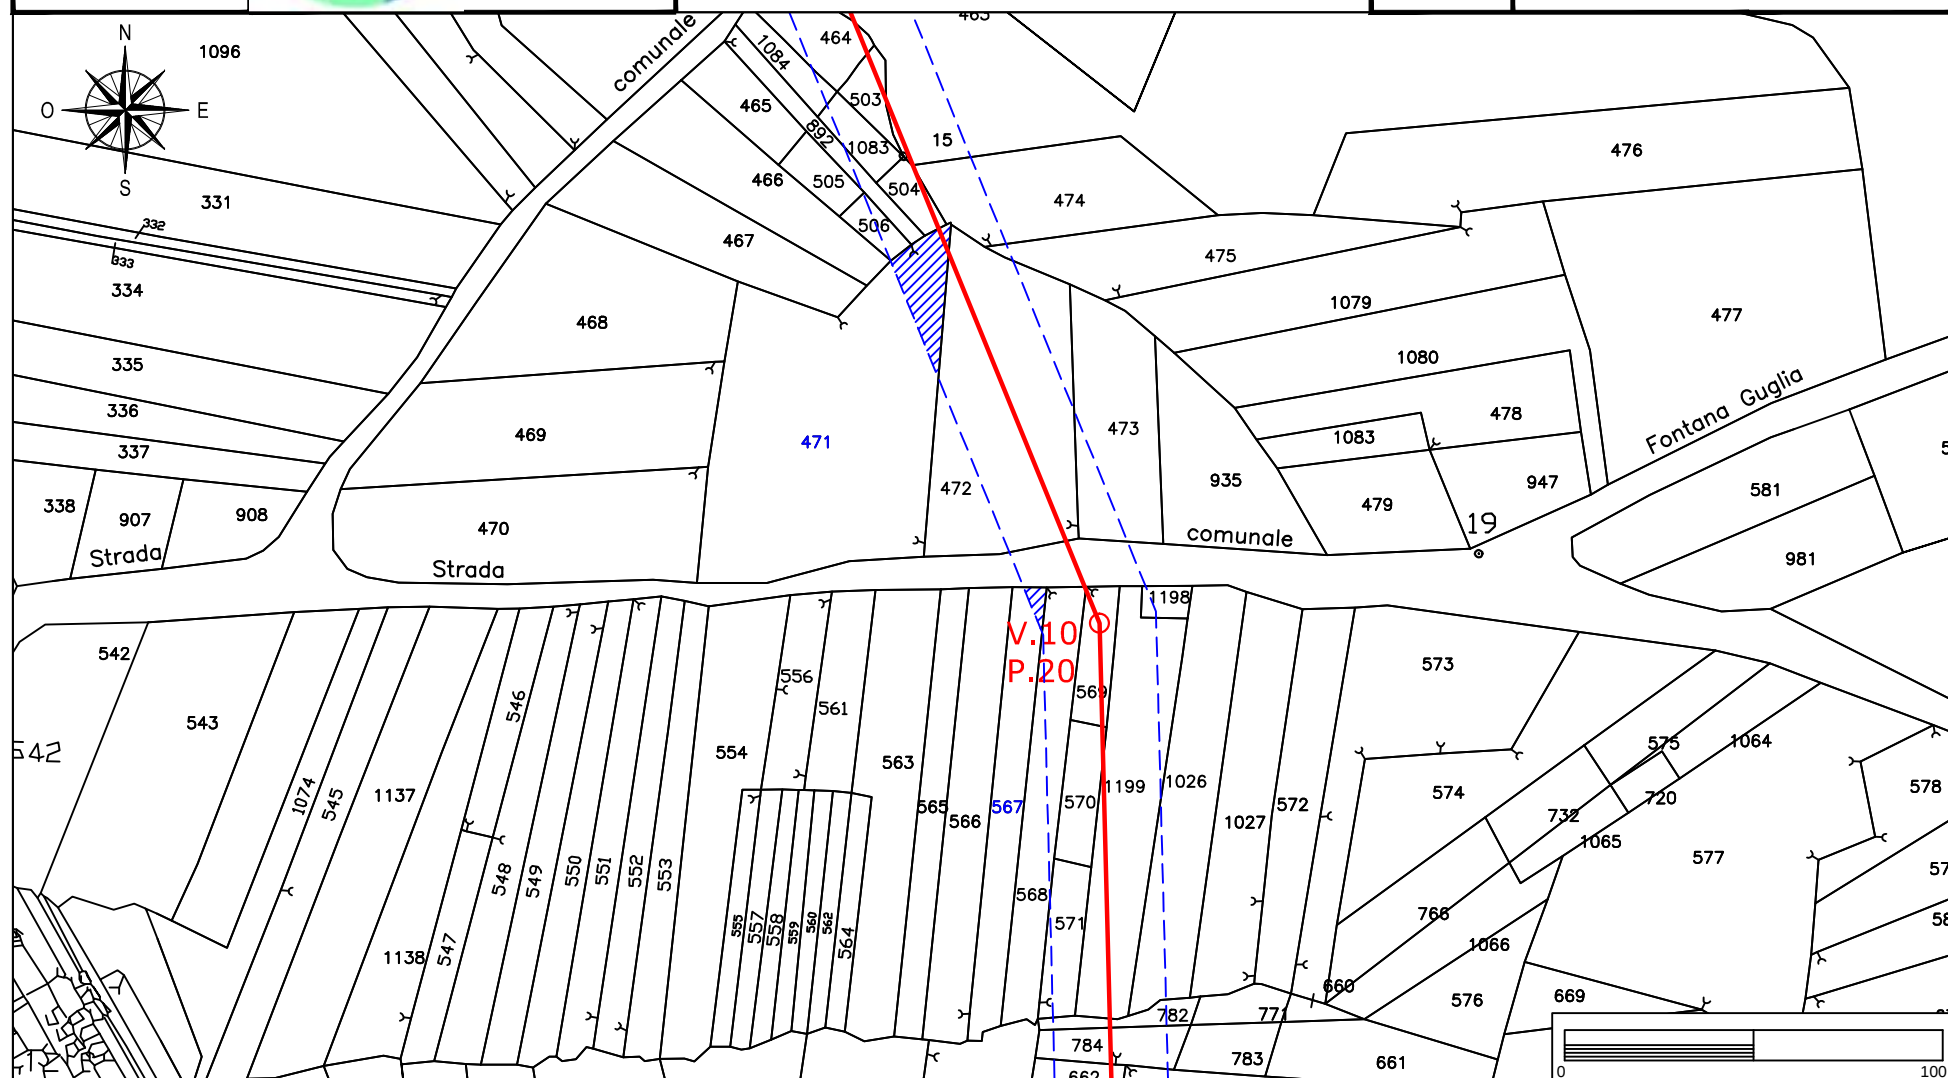

Elettrodotto 150 kV Castelpagano - Pontelandolfo

STRALCIO CATASTALE SCALA 1:2000


EOLICA SAN LUPO Srl
Largo G. Donegani, 2
20121 Milano



GEOTECH SRL

SOCIETA' DI INGEGNERIA
Via Nani, 7
23017 Morbegno (SO)
P.IVA 00738810142
Tel/fax 0342-610774
E-mail: geotech@tiscali.it

Ditta n.
CA65

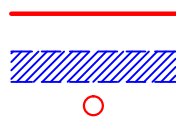

LINEA AT 150 KV FUTURA

FASCIA ASSERVITA DI LARGHEZZA 30 m


PALO AT 150 KV FUTURO

Comune di: **Campolattaro (BN)**

Foglio
6

Particella: 841

Planimetria 1/1

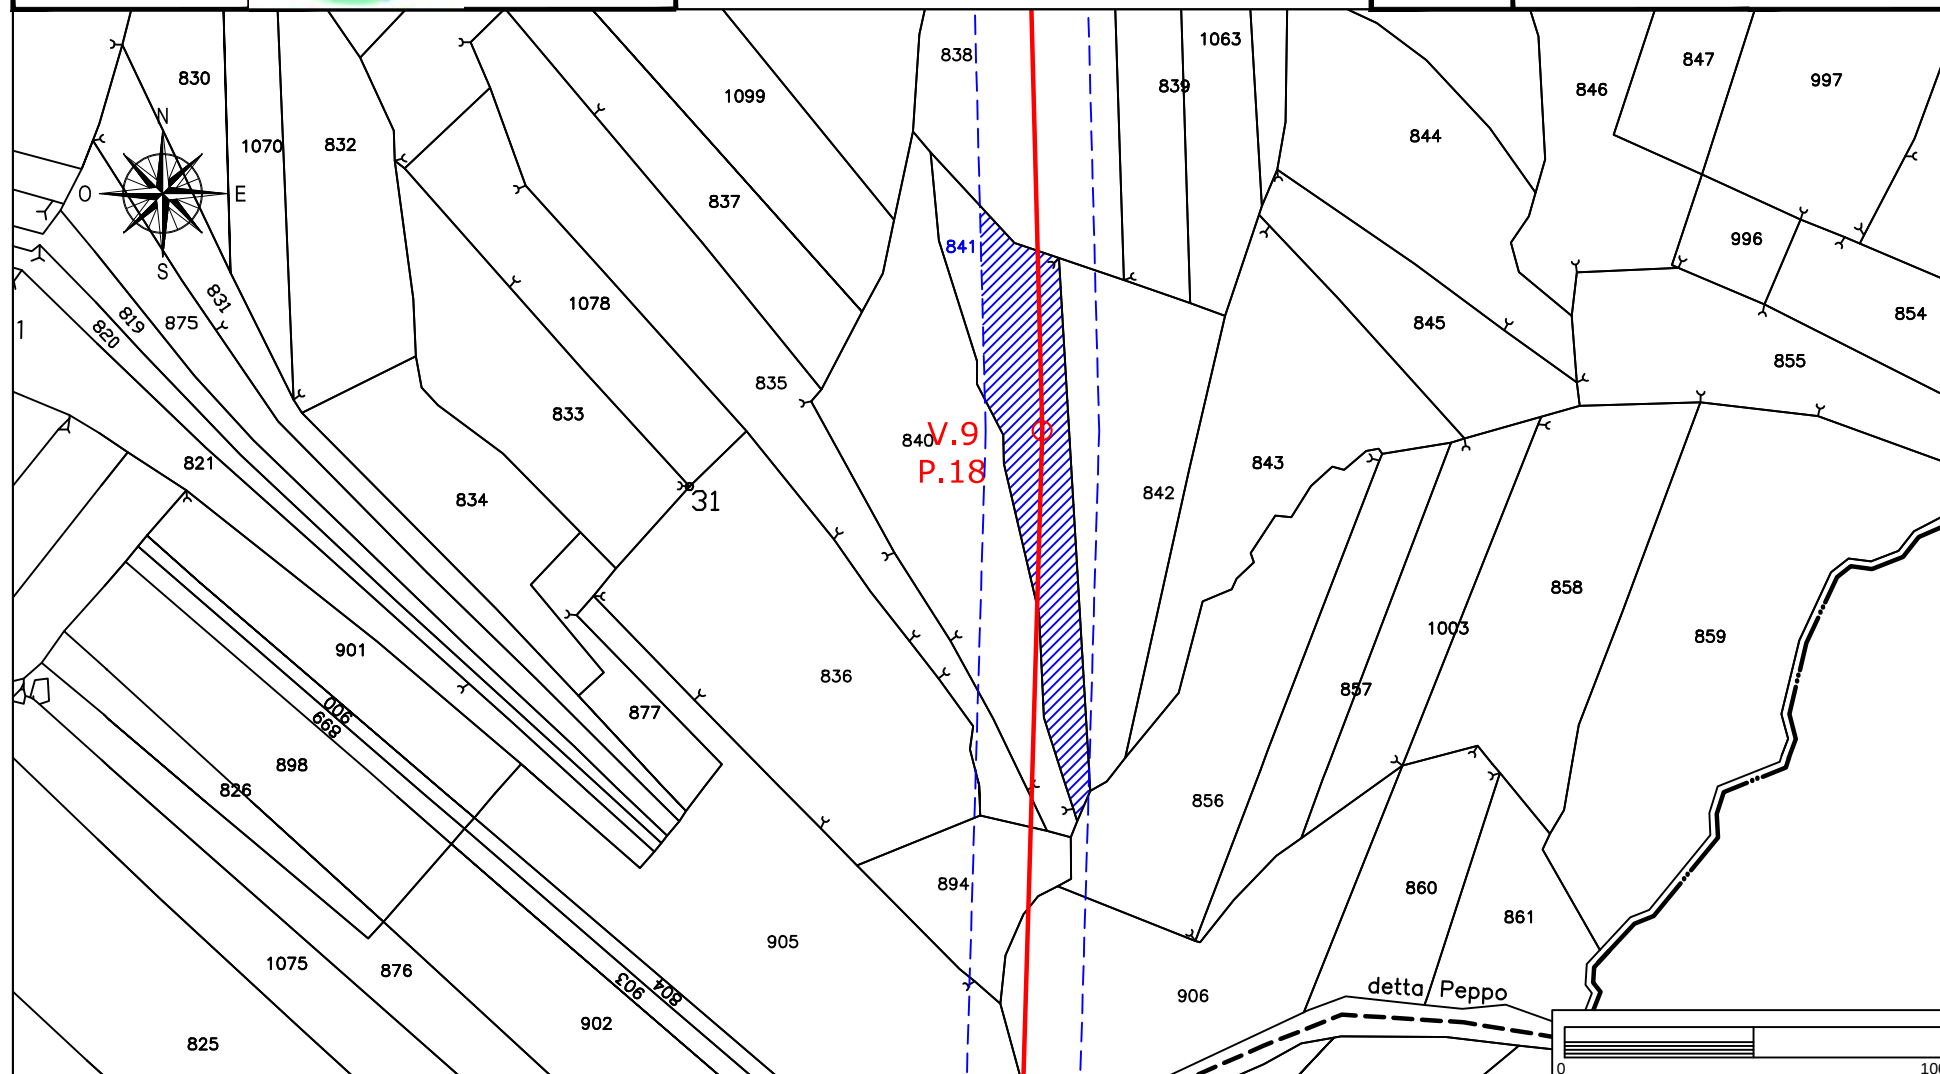

Elettrodotto 150 kV Castelpagano - Pontelandolfo

STRALCIO CATASTALE SCALA 1:2000


EOLICA SAN LUPO Srl
Largo G. Donegani, 2
20121 Milano



GEOTECH SRL

SOCIETA' DI INGEGNERIA
Via Nani, 7
23017 Morbegno (SO)
P.IVA 00738810142
Tel/fax 0342-610774
E-mail: geotech@tiscali.it

Ditta n.
CA66

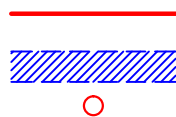

LINEA AT 150 KV FUTURA

FASCIA ASSERVITA DI LARGHEZZA 30 m


PALO AT 150 KV FUTURO

Comune di: **Campolattaro (BN)**

Foglio
6

Particelle: 747 - 838

Planimetria 1/1

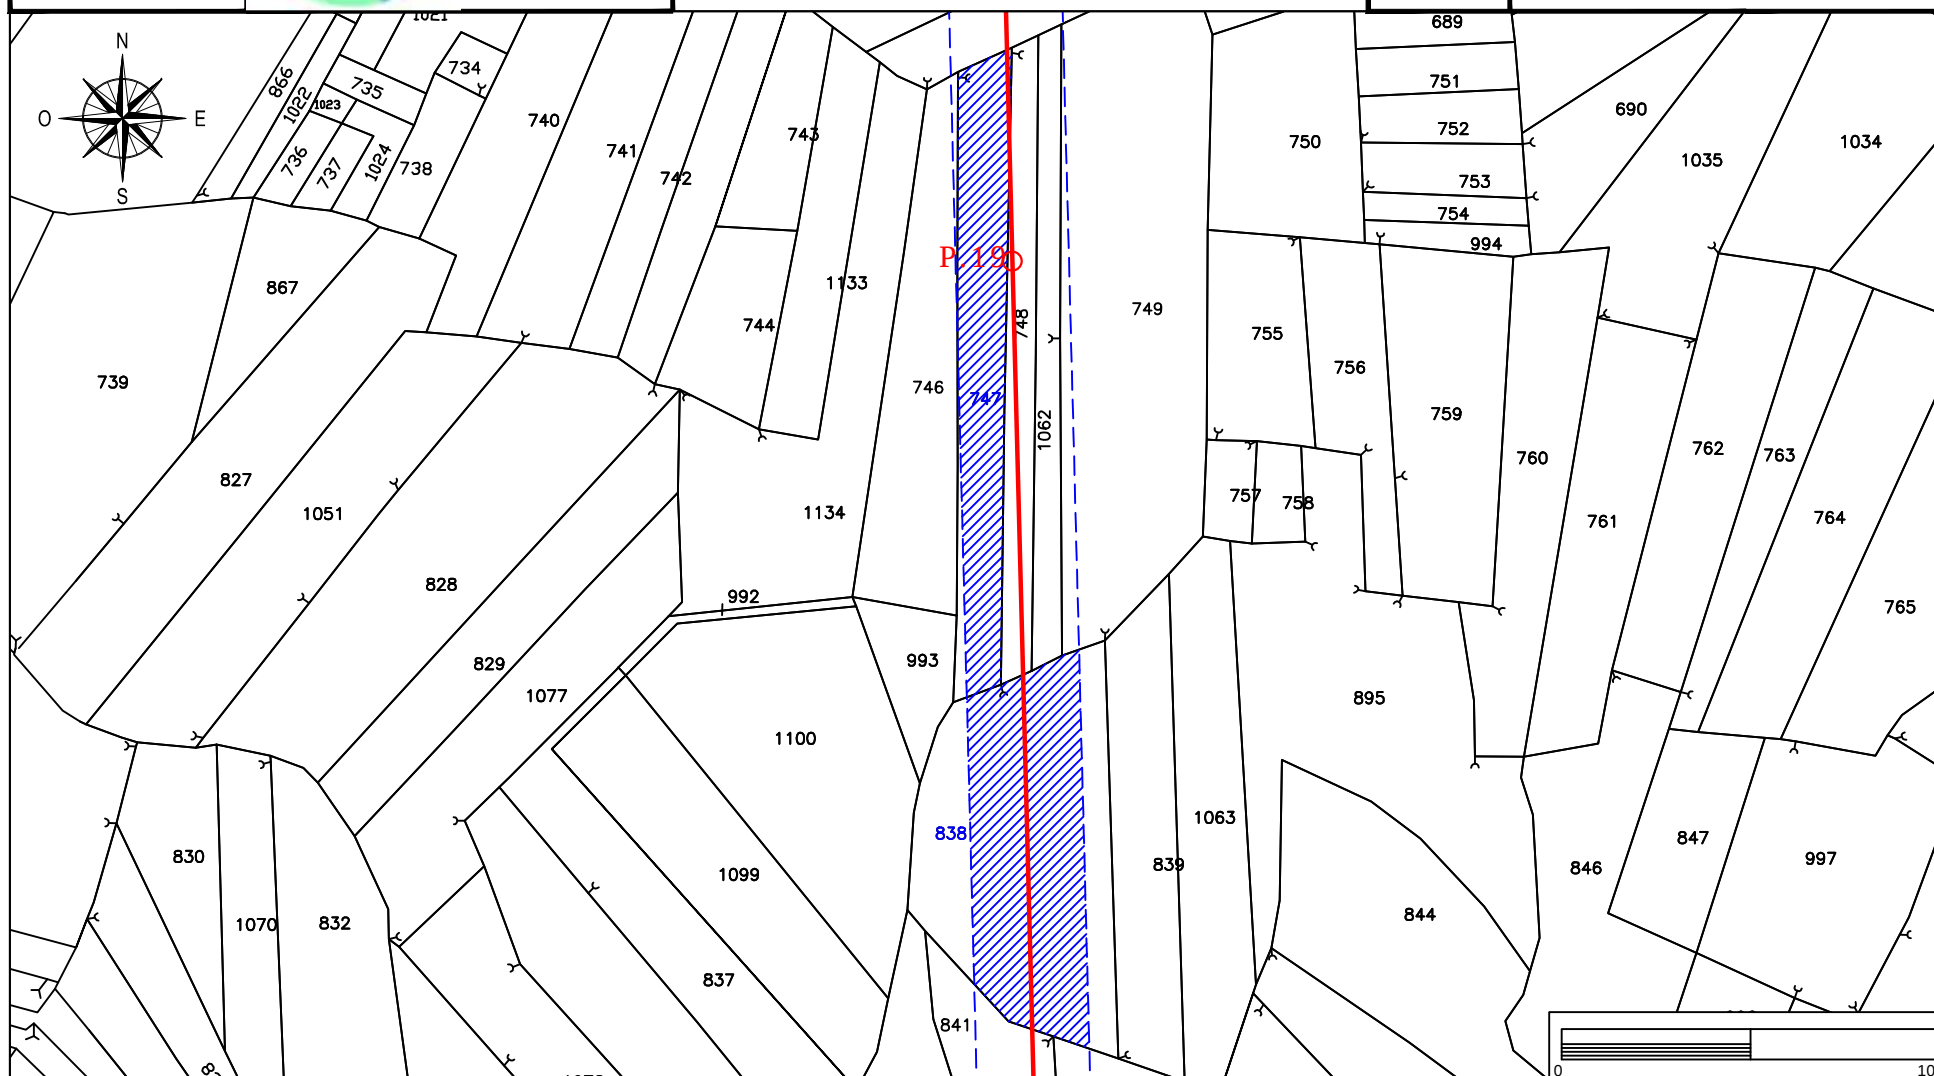

Elettrodotto 150 kV Castelpagano - Pontelandolfo

STRALCIO CATASTALE SCALA 1:2000


EOLICA SAN LUPO Srl
Largo G. Donegani, 2
20121 Milano



GEOTECH SRL

SOCIETA' DI INGEGNERIA
Via Nani, 7
23017 Morbegno (SO)
P.IVA 00738810142
Tel/fax 0342-610774
E-mail: geotech@tiscali.it

Ditta n.
CA67

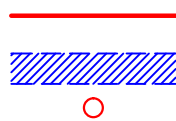

LINEA AT 150 KV FUTURA

FASCIA ASSERVITA DI LARGHEZZA 30 m


PALO AT 150 KV FUTURO

Comune di: **Campolattaro (BN)**

Foglio
6

Particelle: 748


Planimetria 1/1

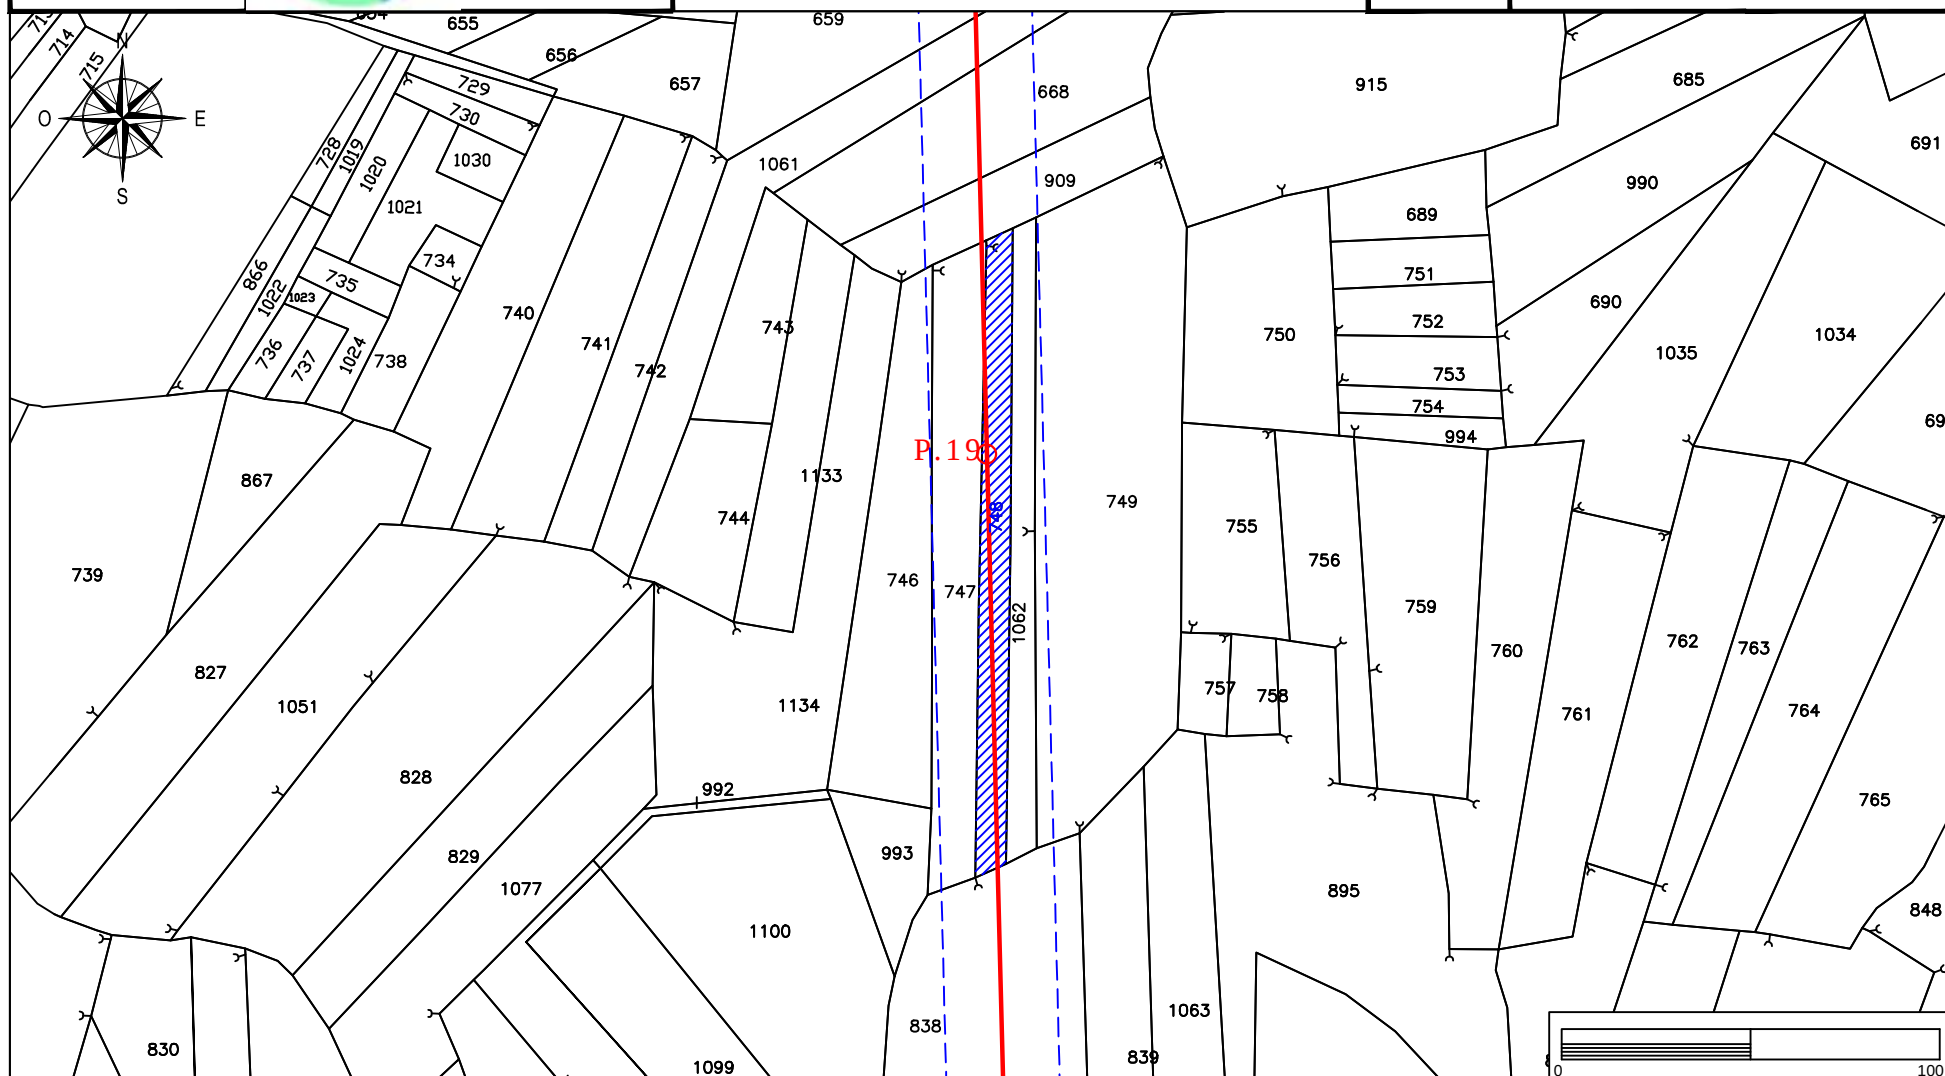

Elettrodotto 150 kV Castelpagano - Pontelandolfo

STRALCIO CATASTALE SCALA 1:2000


EOLICA SAN LUPO Srl
Largo G. Donegani, 2
20121 Milano

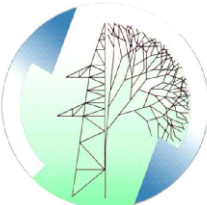

GEOTECH SRL

SOCIETA' DI INGEGNERIA
Via Nani, 7
23017 Morbegno (SO)
P.IVA 00738810142
Tel/fax 0342-610774
E-mail: geotech@tiscali.it

Ditta n.
CA68

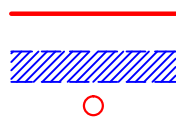

LINEA AT 150 KV FUTURA

FASCIA ASSERVITA DI LARGHEZZA 30 m


PALO AT 150 KV FUTURO

Comune di: **Campolattaro (BN)**

Foglio
6

Particelle: 1062 - 659


Planimetria 1/1

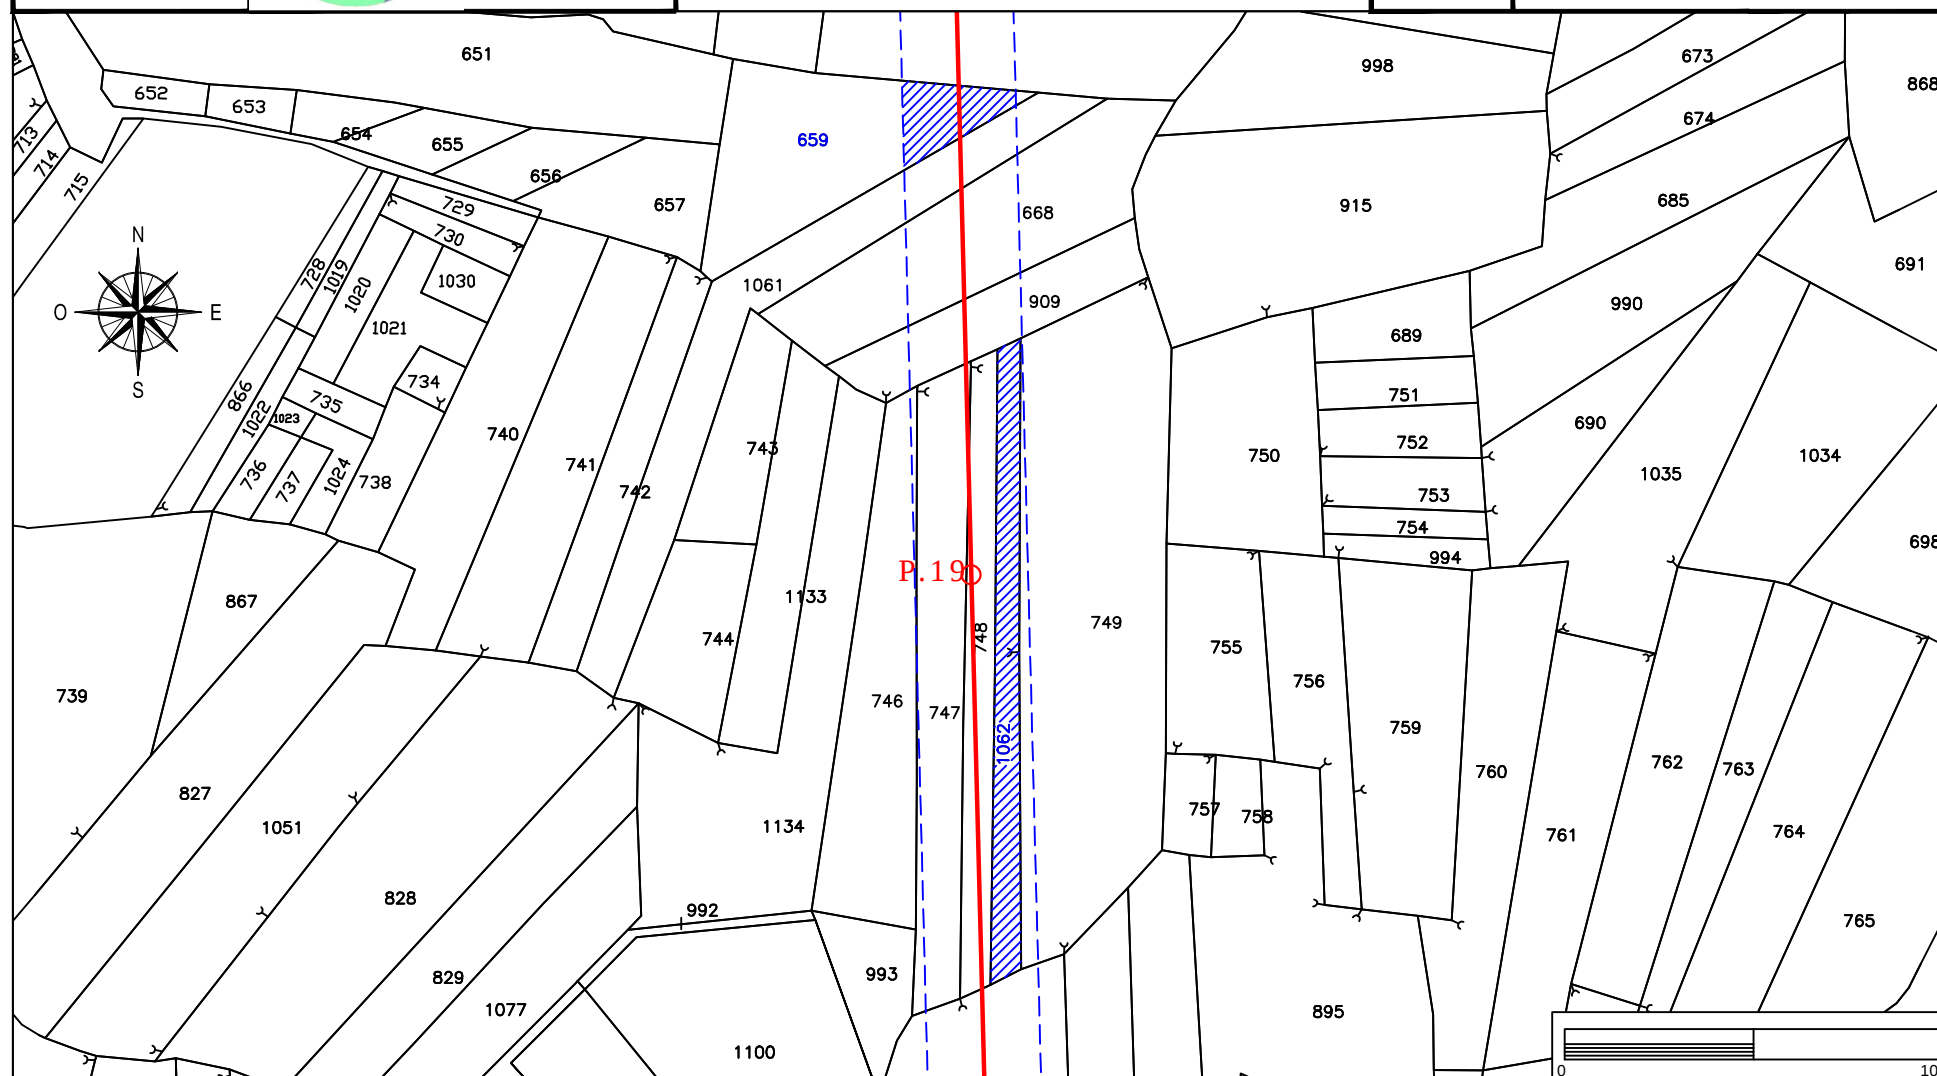

Elettrodotto 150 kV Castelpagano - Pontelandolfo

STRALCIO CATASTALE SCALA 1:2000


EOLICA SAN LUPO Srl
Largo G. Donegani, 2
20121 Milano

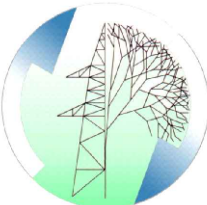

GEOTECH SRL

SOCIETA' DI INGEGNERIA
Via Nani, 7
23017 Morbegno (SO)
P.IVA 00738810142
Tel/fax 0342-610774
E-mail: geotech@tiscali.it

Ditta n.
CA69

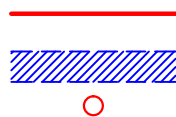

LINEA AT 150 KV FUTURA

FASCIA ASSERVITA DI LARGHEZZA 30 m


PALO AT 150 KV FUTURO

Comune di: **Campolattaro (BN)**

Foglio
6

Particella: 749

Planimetria 1/1

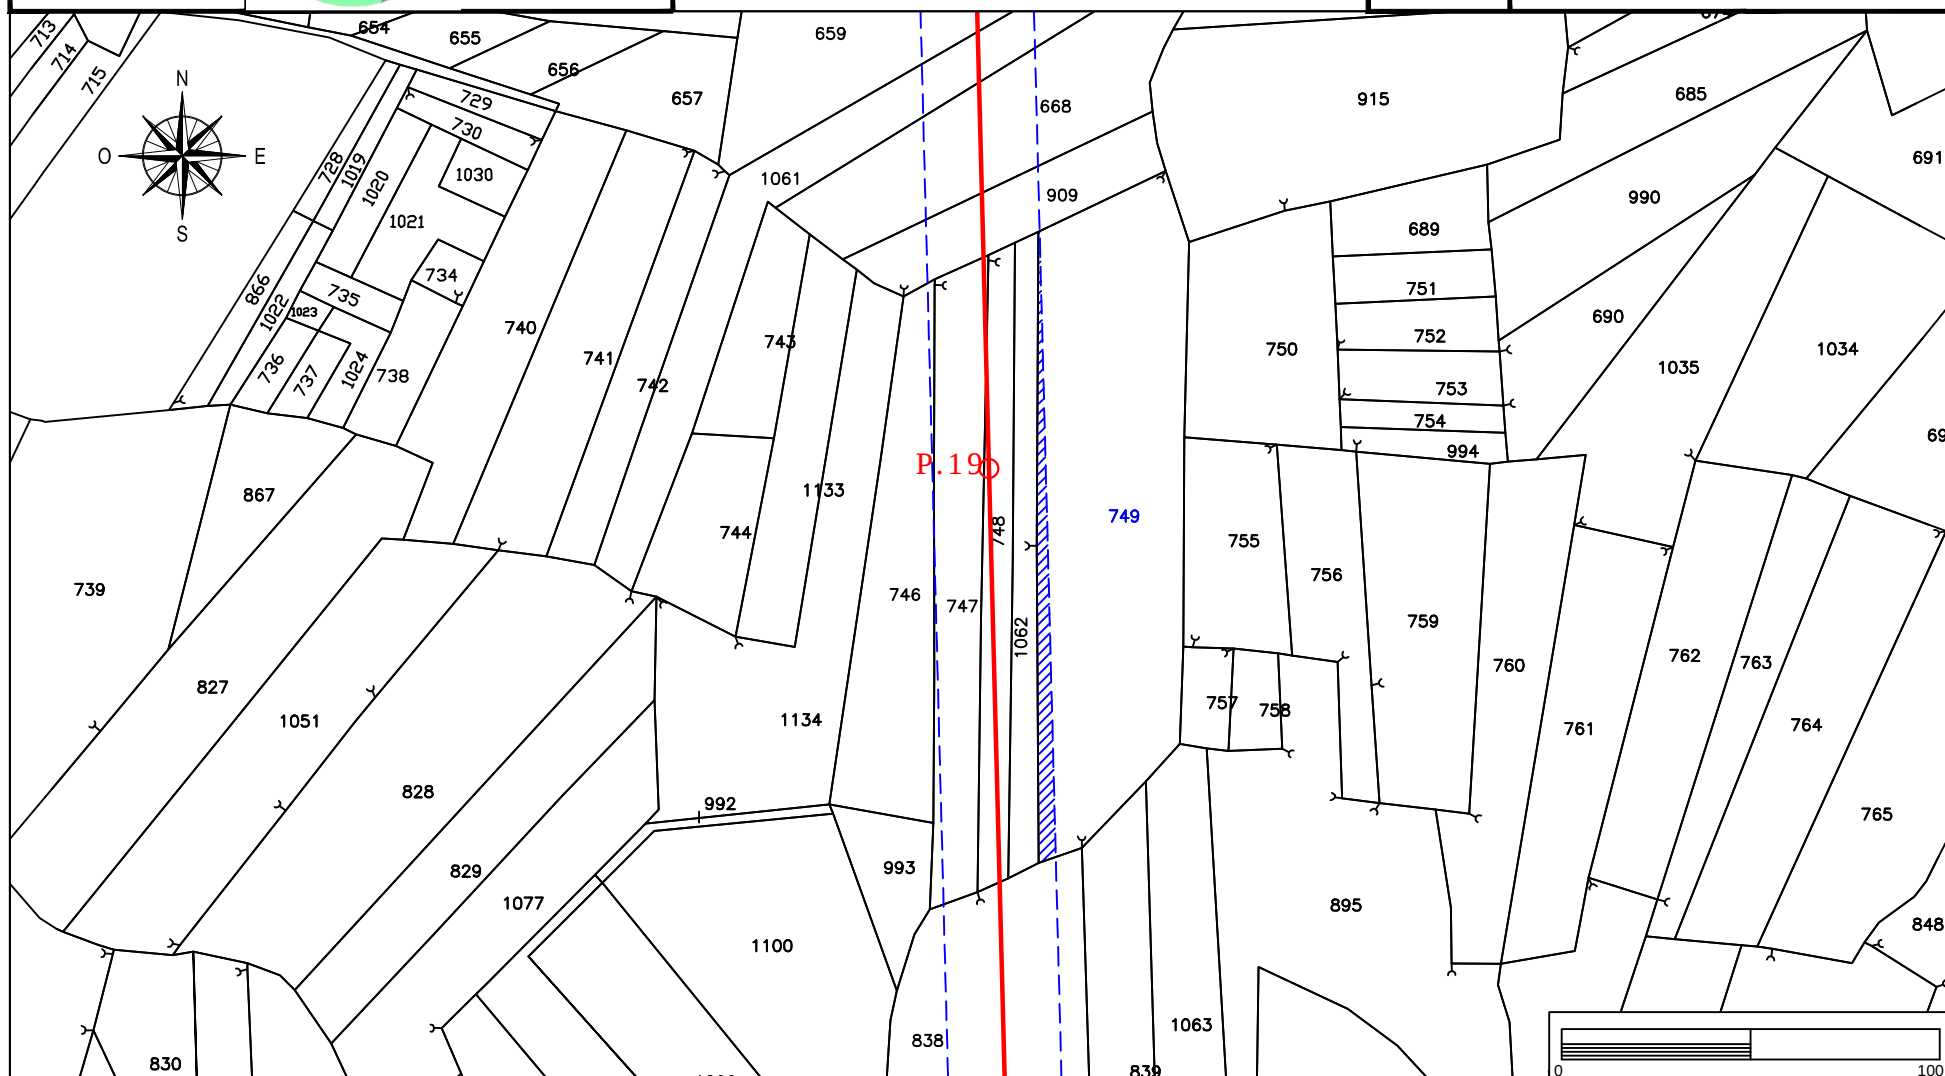

Elettrodotto 150 kV Castelpagano - Pontelandolfo

STRALCIO CATASTALE SCALA 1:2000


EOLICA SAN LUPO Srl
Largo G. Donegani, 2
20121 Milano



GEOTECH SRL

SOCIETA' DI INGEGNERIA
Via Nani, 7
23017 Morbegno (SO)
P.IVA 00738810142
Tel/fax 0342-610774
E-mail: geotech@tiscali.it

Ditta n.
CA70

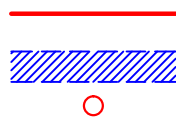

LINEA AT 150 KV FUTURA

FASCIA ASSERVITA DI LARGHEZZA 30 m


PALO AT 150 KV FUTURO

Comune di: **Campolattaro (BN)**

Foglio
6

Particella: 746

Planimetria 1/1

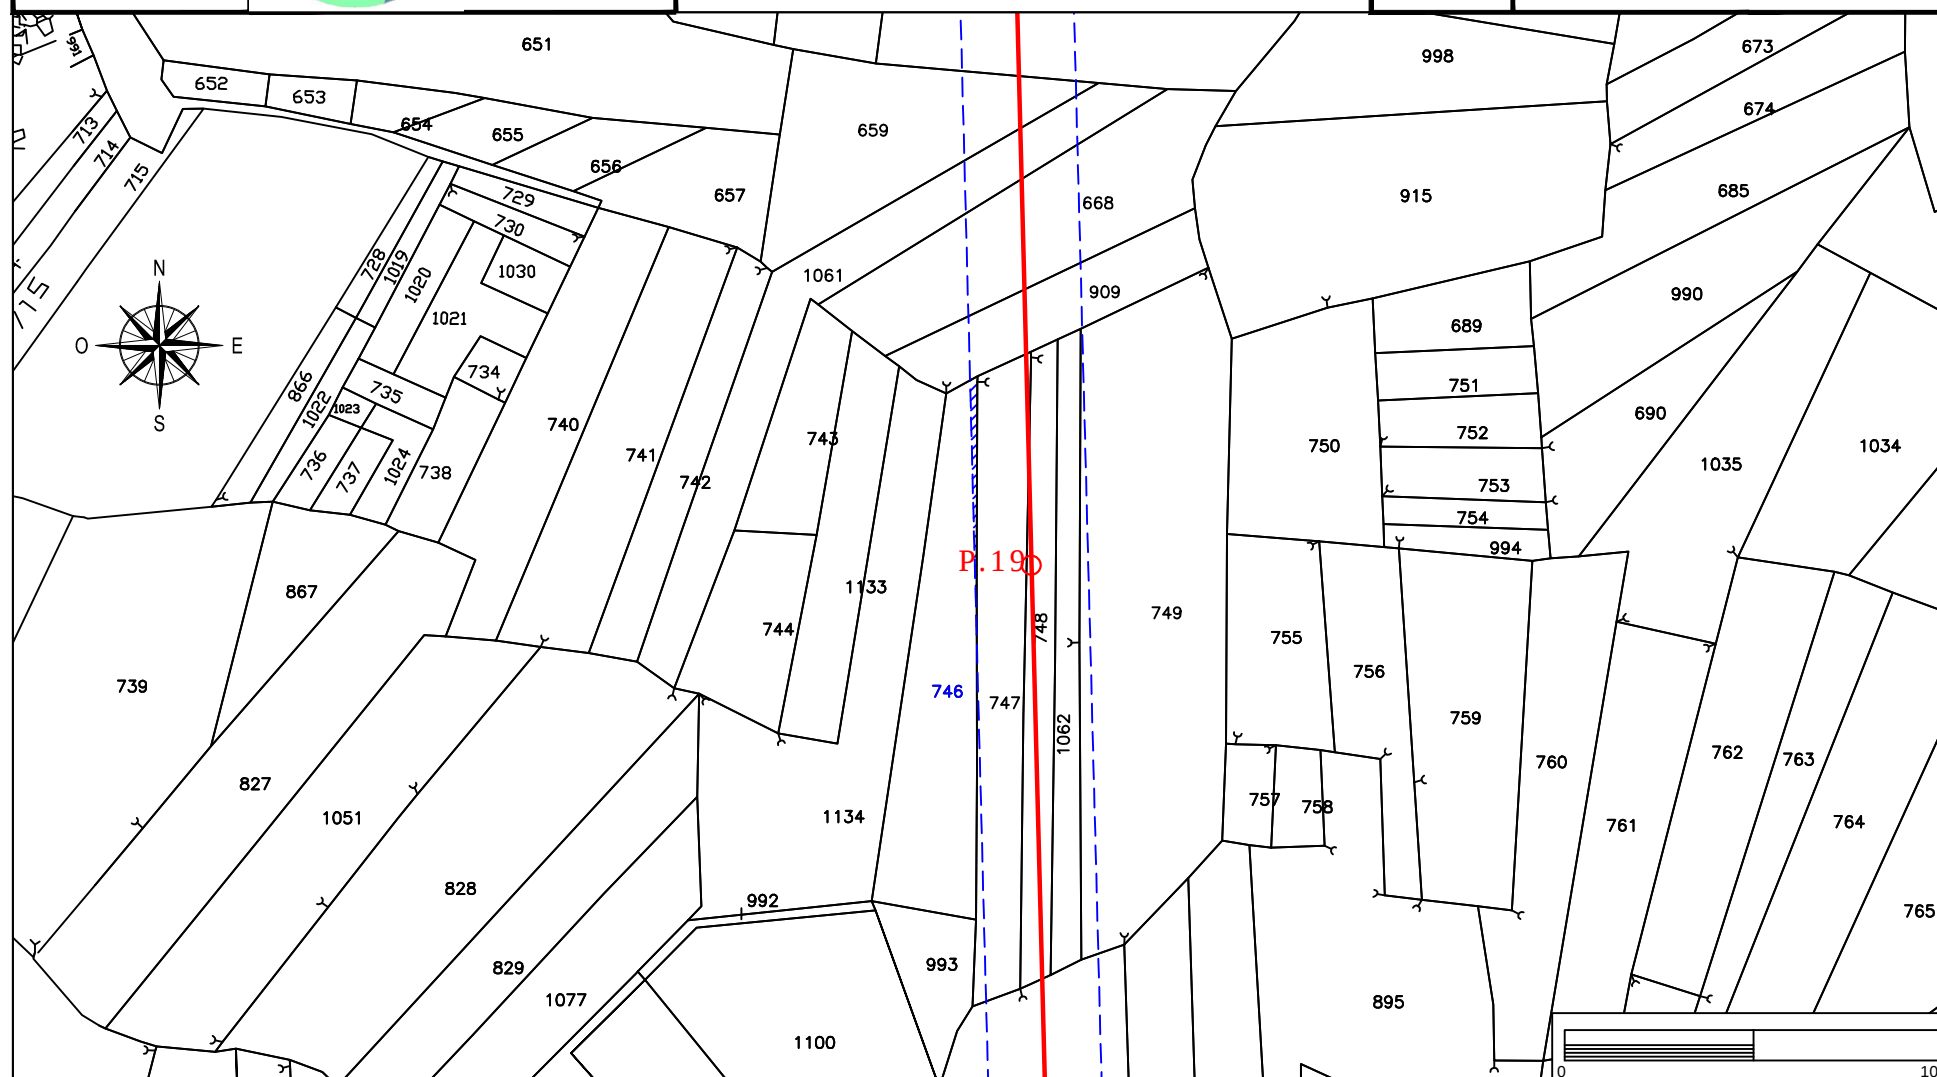

STRALCIO CATASTALE SCALA 1:2000

SOCIETA' DI INGEGNERIA
Via Nani, 7
23017 Morbegno (SO)
P.IVA 00738810142
Tel/fax 0342-610774
E-mail: geotech@tiscali.it

Ditta n.
CA71



FASCIA ASSERVITA DI LARGHEZZA 30 m


PALO AT 150 KV FUTURO

Comune di: **Campolattaro (BN)**

Foglio
6

Particelle: 909 - 1061

Planimetria 1/1

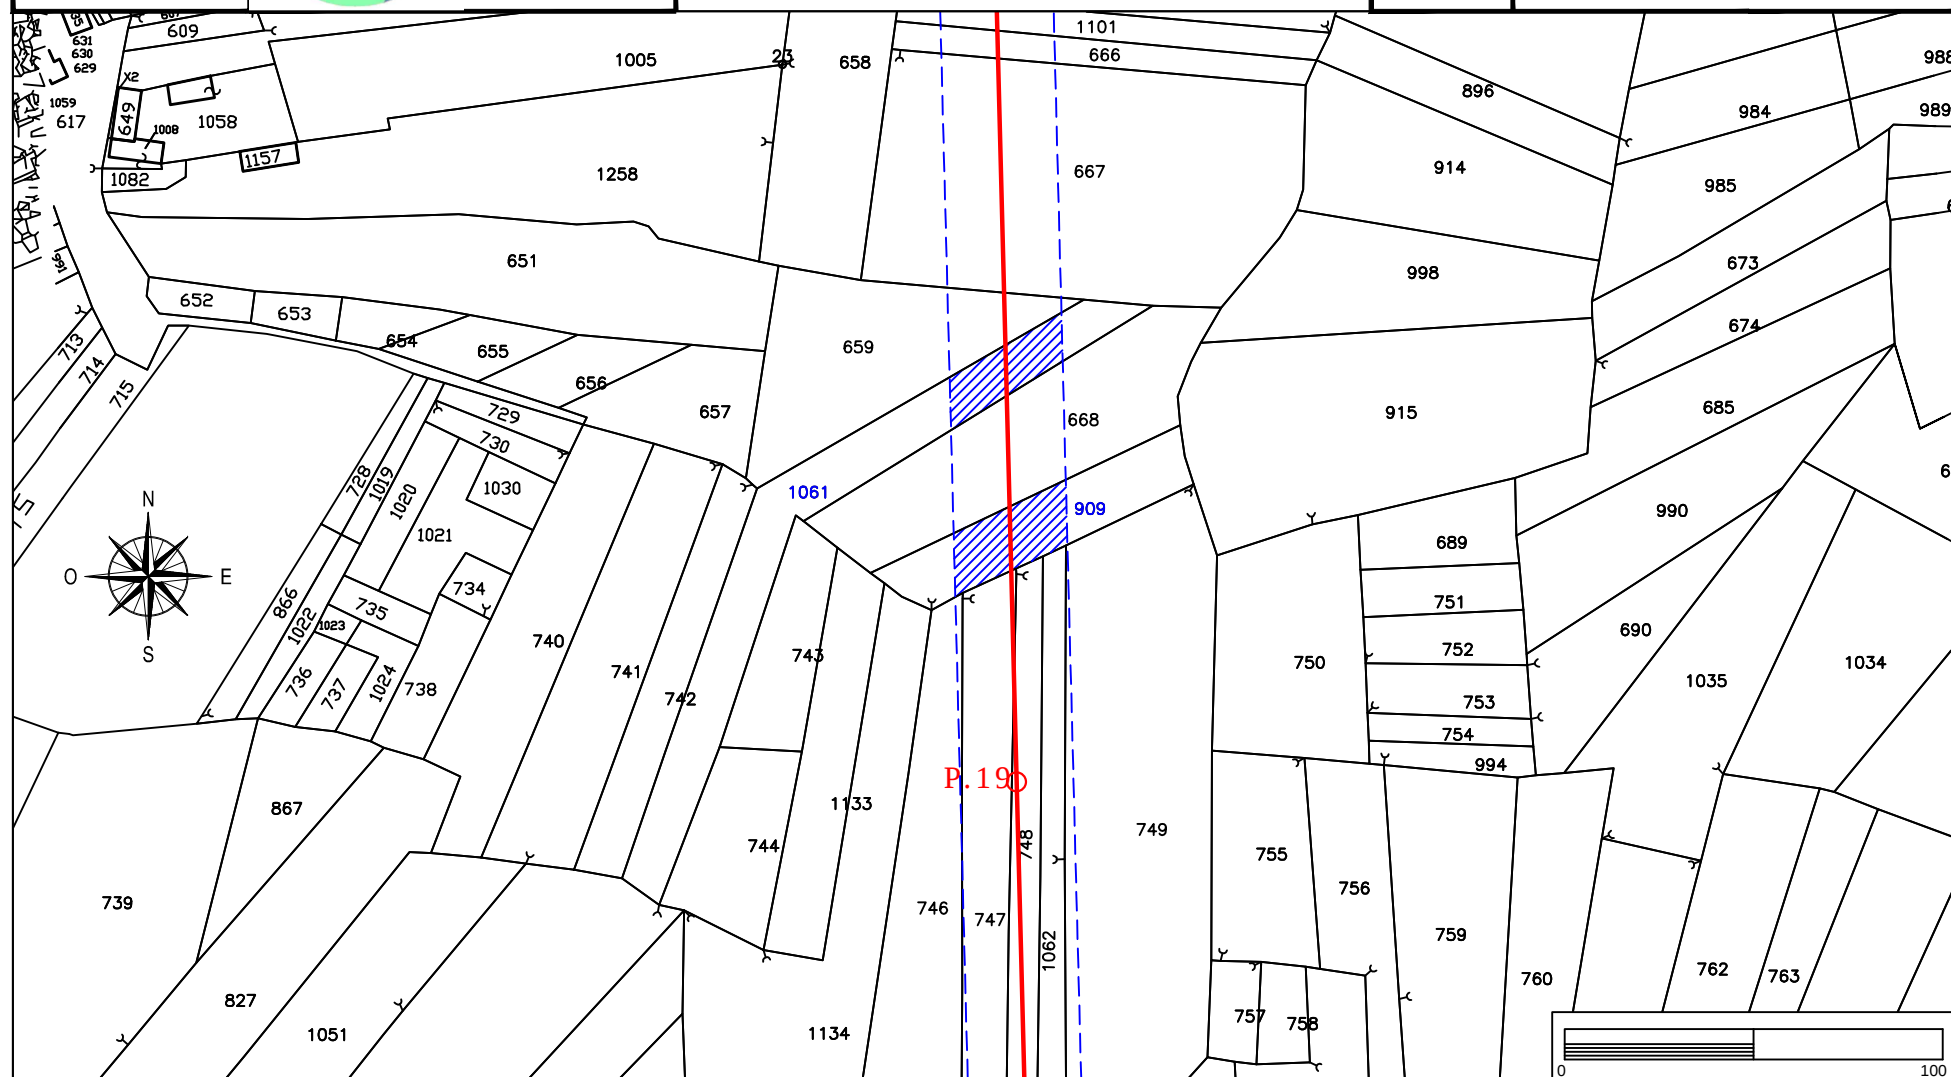


STRALCIO CATASTALE SCALA 1:2000

Ditta n.
CA72



SOCIETA' DI INGEGNERIA
Via Nani, 7
23017 Morbegno (SO)
P.IVA 00738810142
Tel/fax 0342-610774
E-mail: geotech@tiscali.it

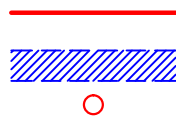

FASCIA ASSERVITA DI LARGHEZZA 30 m


PALO AT 150 KV FUTURO

Comune di: **Campolattaro (BN)**

Foglio
6

Particella: 668

Planimetria 1/1

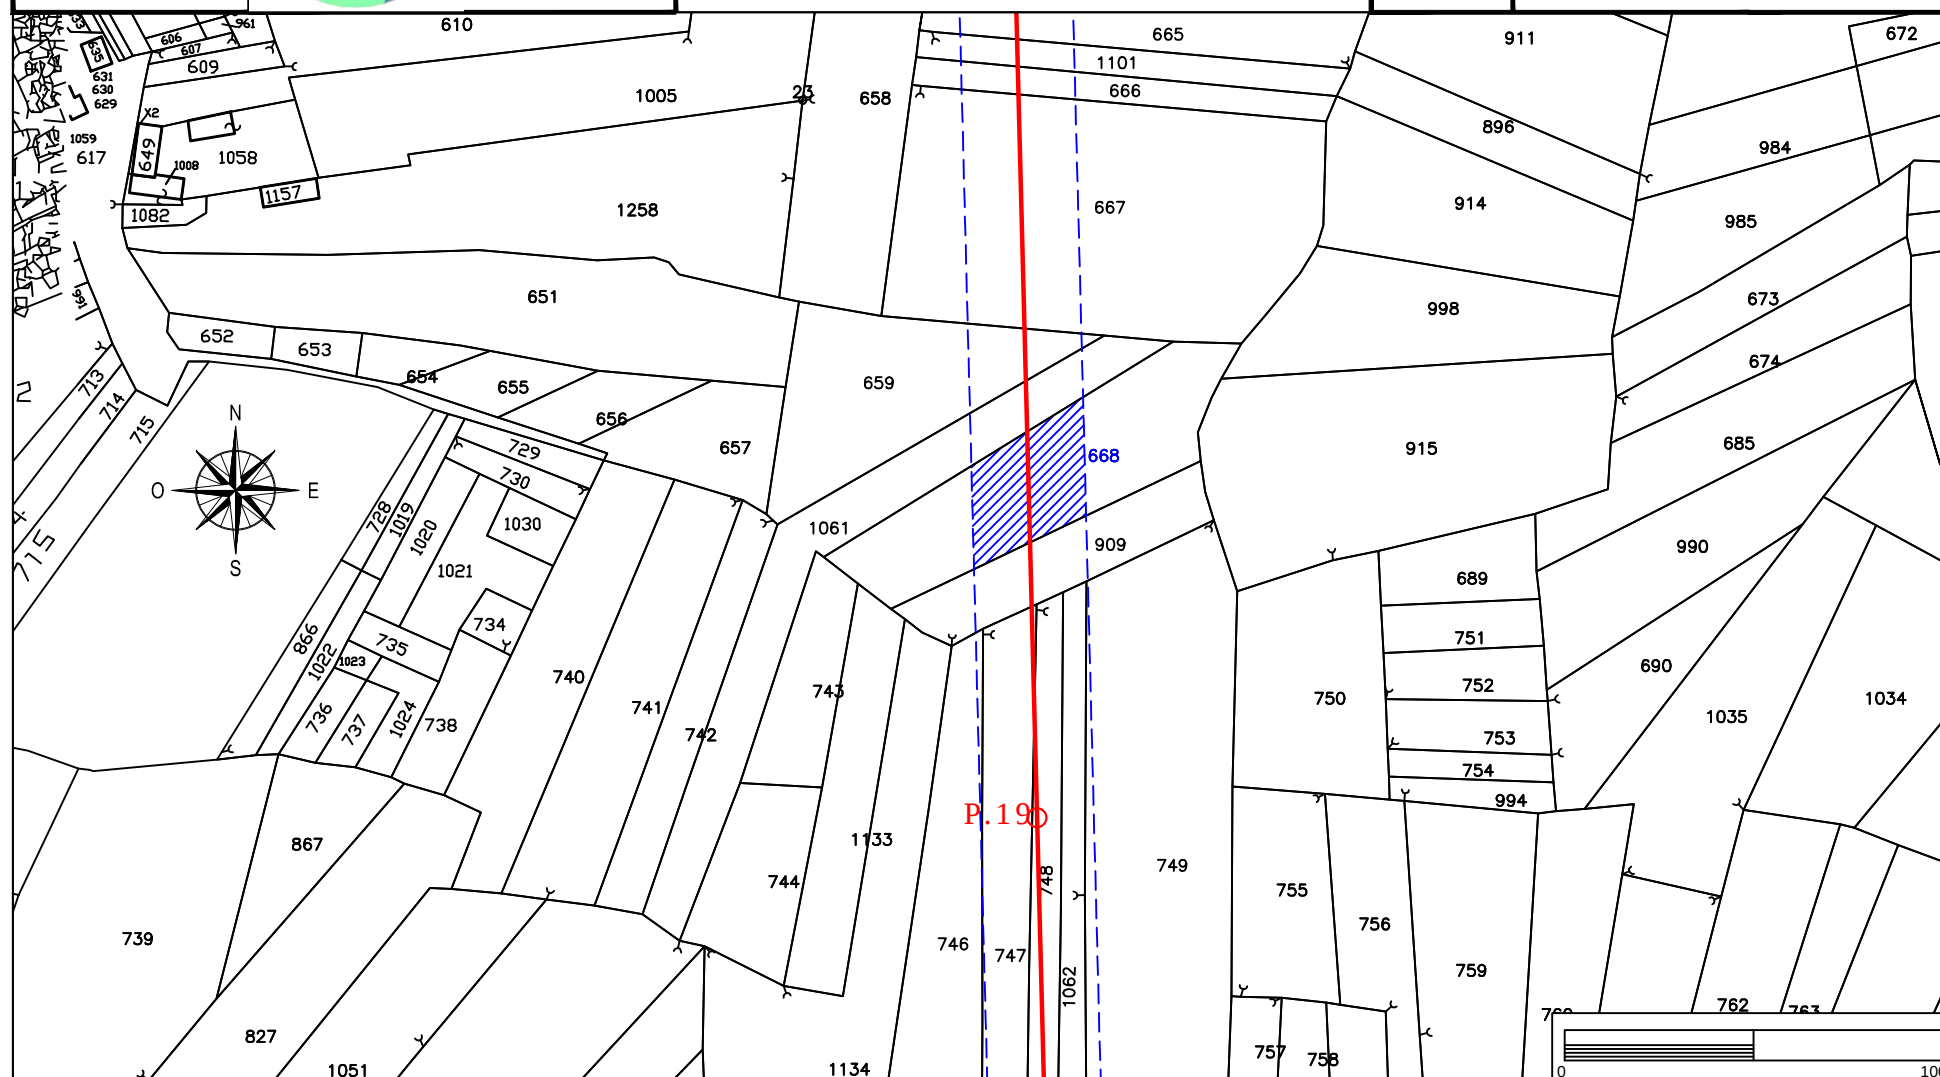

Elettrodotto 150 kV Castelpagano - Pontelandolfo

STRALCIO CATASTALE SCALA 1:2000


EOLICA SAN LUPO Srl
Largo G. Donegani, 2
20121 Milano



GEOTECH SRL

SOCIETA' DI INGEGNERIA
Via Nani, 7
23017 Morbegno (SO)
P.IVA 00738810142
Tel/fax 0342-610774
E-mail: geotech@tiscali.it

Ditta n.
CA73

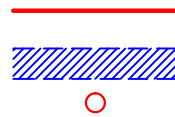

LINEA AT 150 KV FUTURA

FASCIA ASSERVITA DI LARGHEZZA 30 m

PALO AT 150 KV FUTURO

Comune di: **Campolattaro (BN)**

Foglio
6

Particelle: 667 - 568

Planimetria 1/1

