

Elettrodotto 150 kV Castelpagano - Pontelandolfo

STRALCIO CATASTALE SCALA 1:2000


EOLICA SAN LUPO Srl
Largo G. Donegani, 2
20121 Milano



GEOTECH SRL

SOCIETA' DI INGEGNERIA
Via Nani, 7
23017 Morbegno (SO)
P.IVA 00738810142
Tel/fax 0342-610774
E-mail: geotech@tiscali.it

Ditta n.
PO3

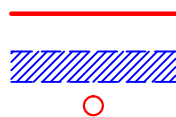

LINEA AT 150 KV FUTURA

FASCIA ASSERVITA DI LARGHEZZA 30 m


PALO AT 150 KV FUTURO

Comune di: Pontelandolfo (BN)

Foglio
25

Particella: 179-187

Planimetria 2/2

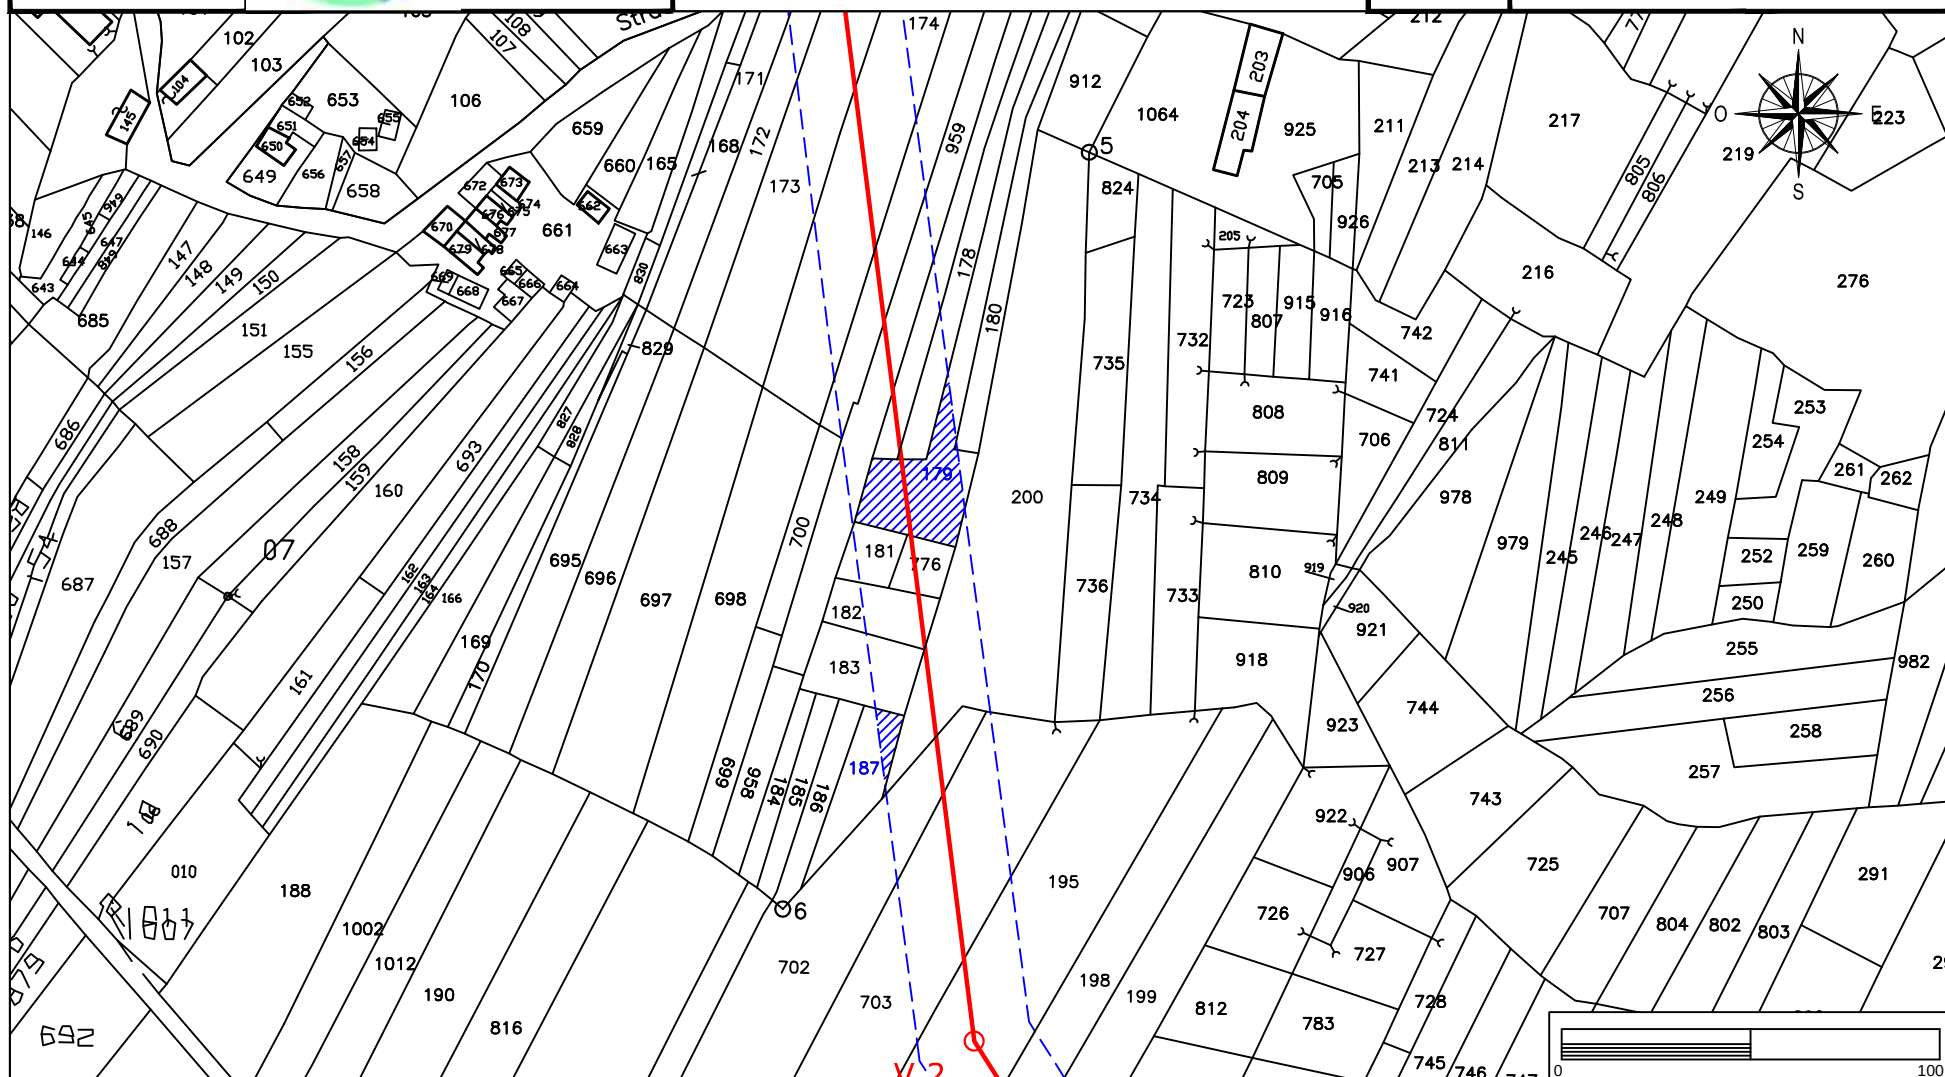

Elettrodotto 150 kV Castelpagano - Pontelandolfo

STRALCIO CATASTALE SCALA 1:2000


EOLICA SAN LUPO Srl
Largo G. Donegani, 2
20121 Milano

Ditta n.
PO4



GEOTECH SRL

SOCIETA' DI INGEGNERIA
Via Nani, 7
23017 Morbegno (SO)
P.IVA 00738810142
Tel/fax 0342-610774
E-mail: geotech@tiscali.it

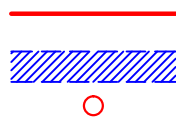

LINEA AT 150 KV FUTURA

FASCIA ASSERVITA DI LARGHEZZA 30 m


PALO AT 150 KV FUTURO

Comune di: Pontelandolfo (BN)

Foglio
25

Particella:64

Planimetria 1/1

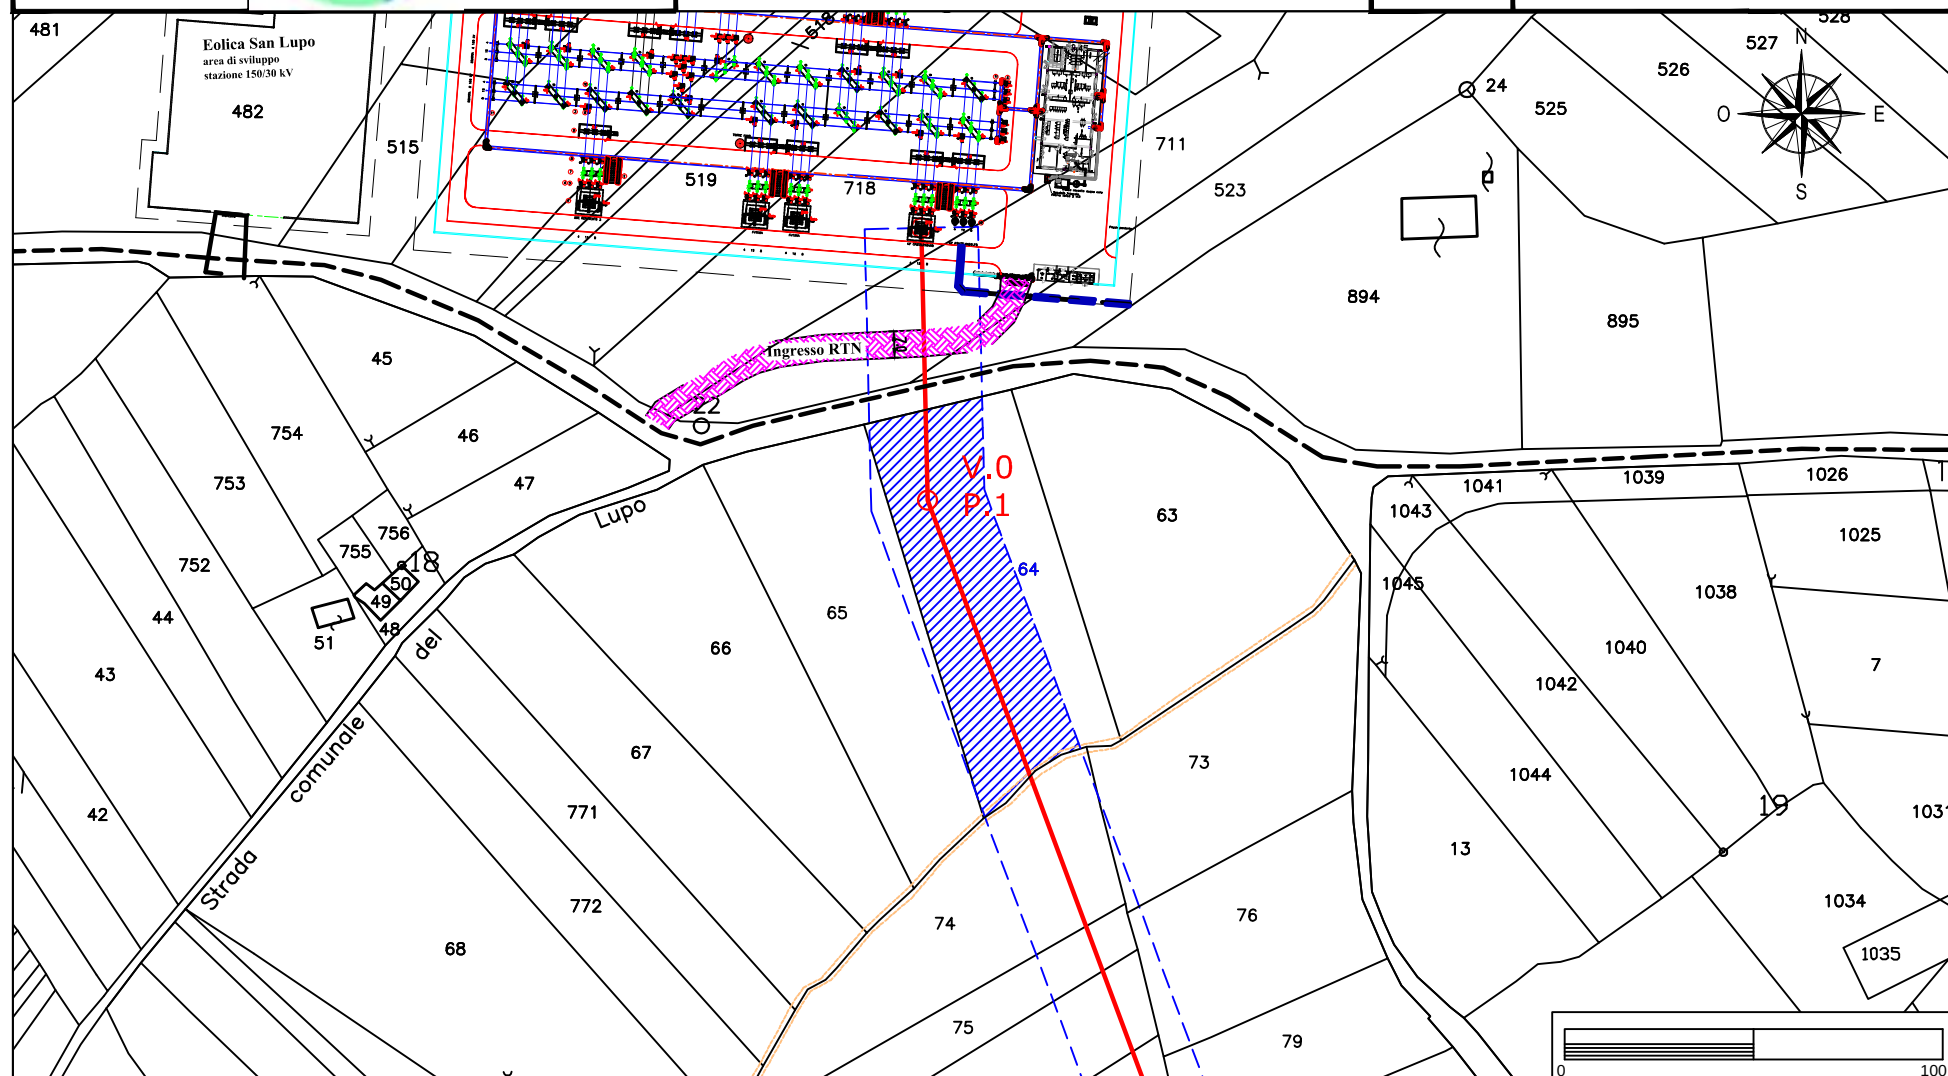

Elettrodotto 150 kV Castelpagano - Pontelandolfo

STRALCIO CATASTALE SCALA 1:2000


EOLICA SAN LUPO Srl
Largo G. Donegani, 2
20121 Milano

Ditta n.
PO5



GEOTECH SRL

SOCIETA' DI INGEGNERIA
Via Nani, 7
23017 Morbegno (SO)
P.IVA 00738810142
Tel/fax 0342-610774
E-mail: geotech@tiscali.it

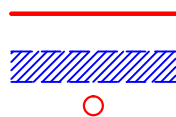

LINEA AT 150 KV FUTURA

FASCIA ASSERVITA DI LARGHEZZA 30 m


PALO AT 150 KV FUTURO

Comune di: Pontelandolfo (BN)

Foglio
25

Particella:65

Planimetria 1/2

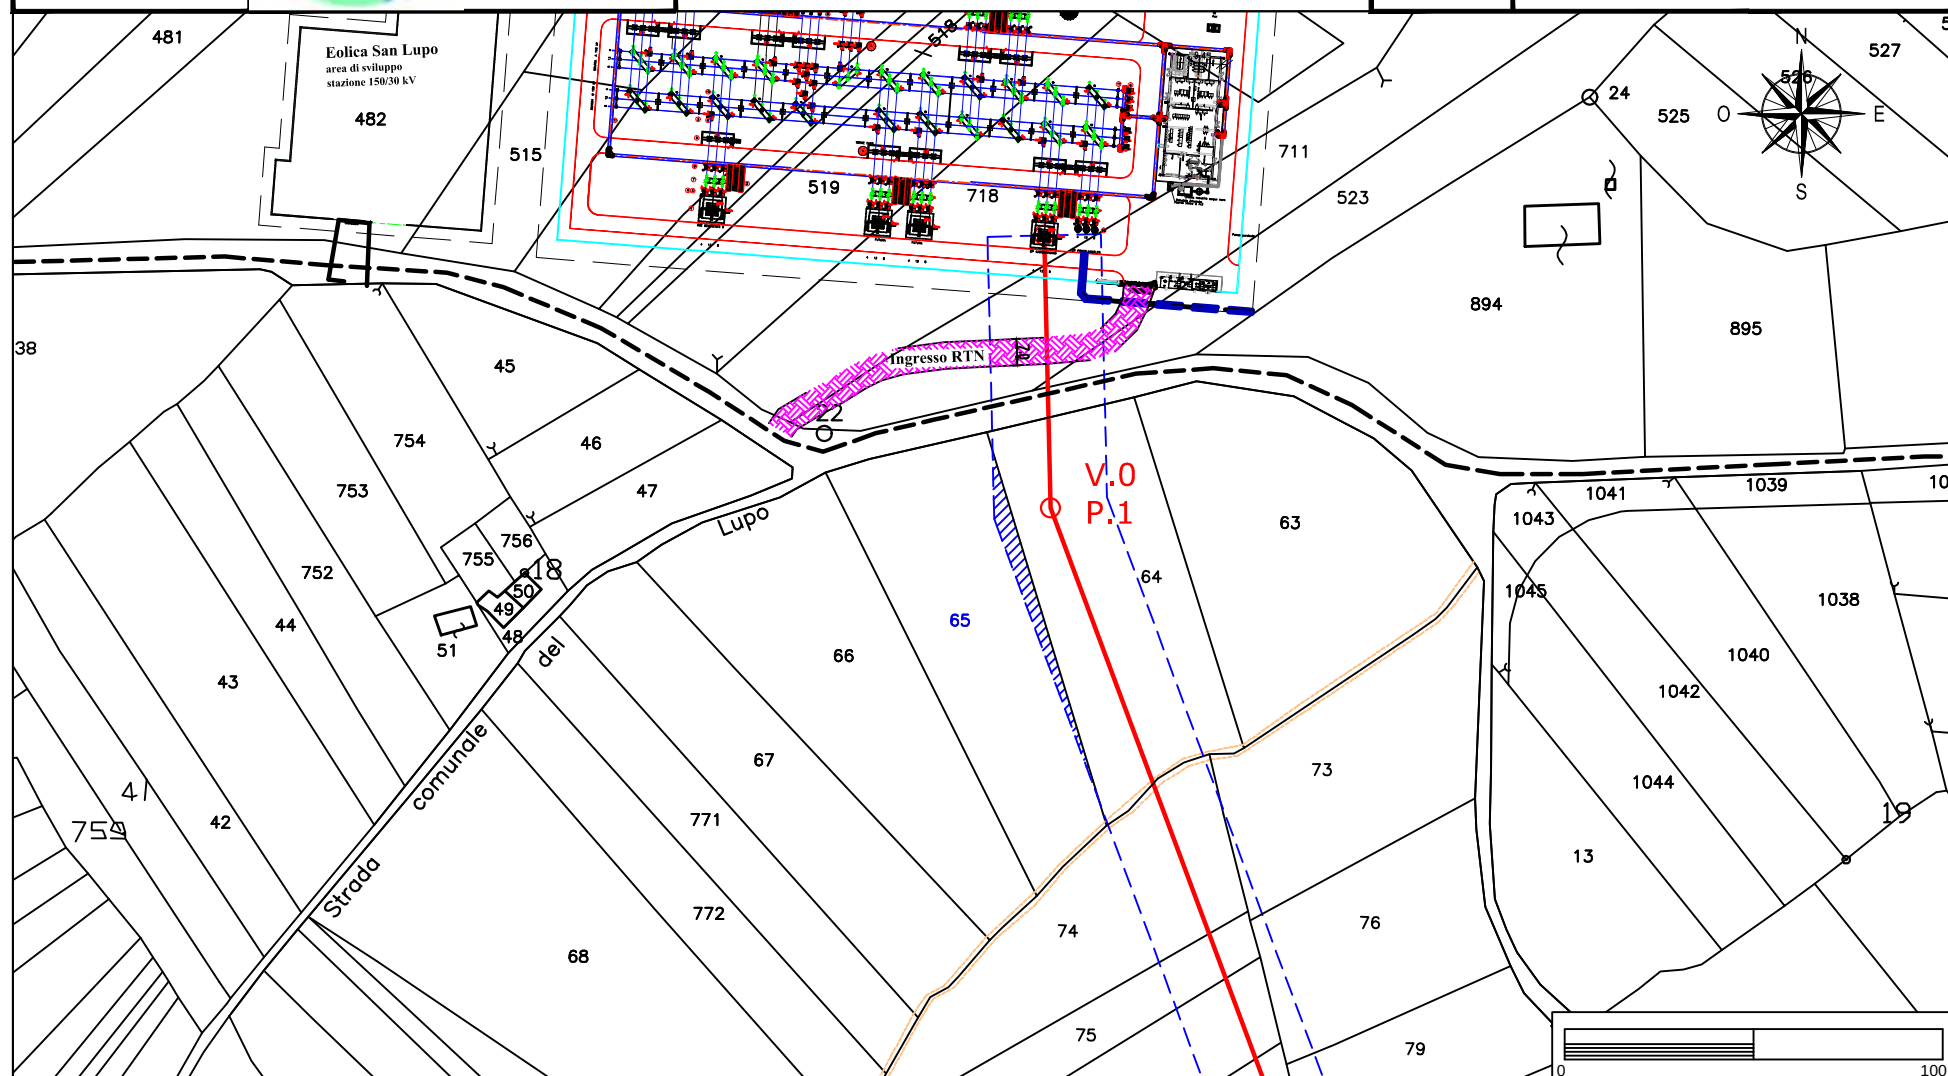

Elettrodotto 150 kV Castelpagano - Pontelandolfo

STRALCIO CATASTALE SCALA 1:2000


EOLICA SAN LUPO Srl
Largo G. Donegani, 2
20121 Milano



GEOTECH SRL

SOCIETA' DI INGEGNERIA
Via Nani, 7
23017 Morbegno (SO)
P.IVA 00738810142
Tel/fax 0342-610774
E-mail: geotech@tiscali.it

Ditta n.
PO5

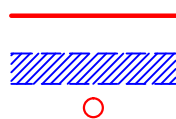

LINEA AT 150 KV FUTURA

FASCIA ASSERVITA DI LARGHEZZA 30 m


PALO AT 150 KV FUTURO

Comune di: Pontelandolfo (BN)

Foglio
25

Particella: 114

Planimetria 2/2

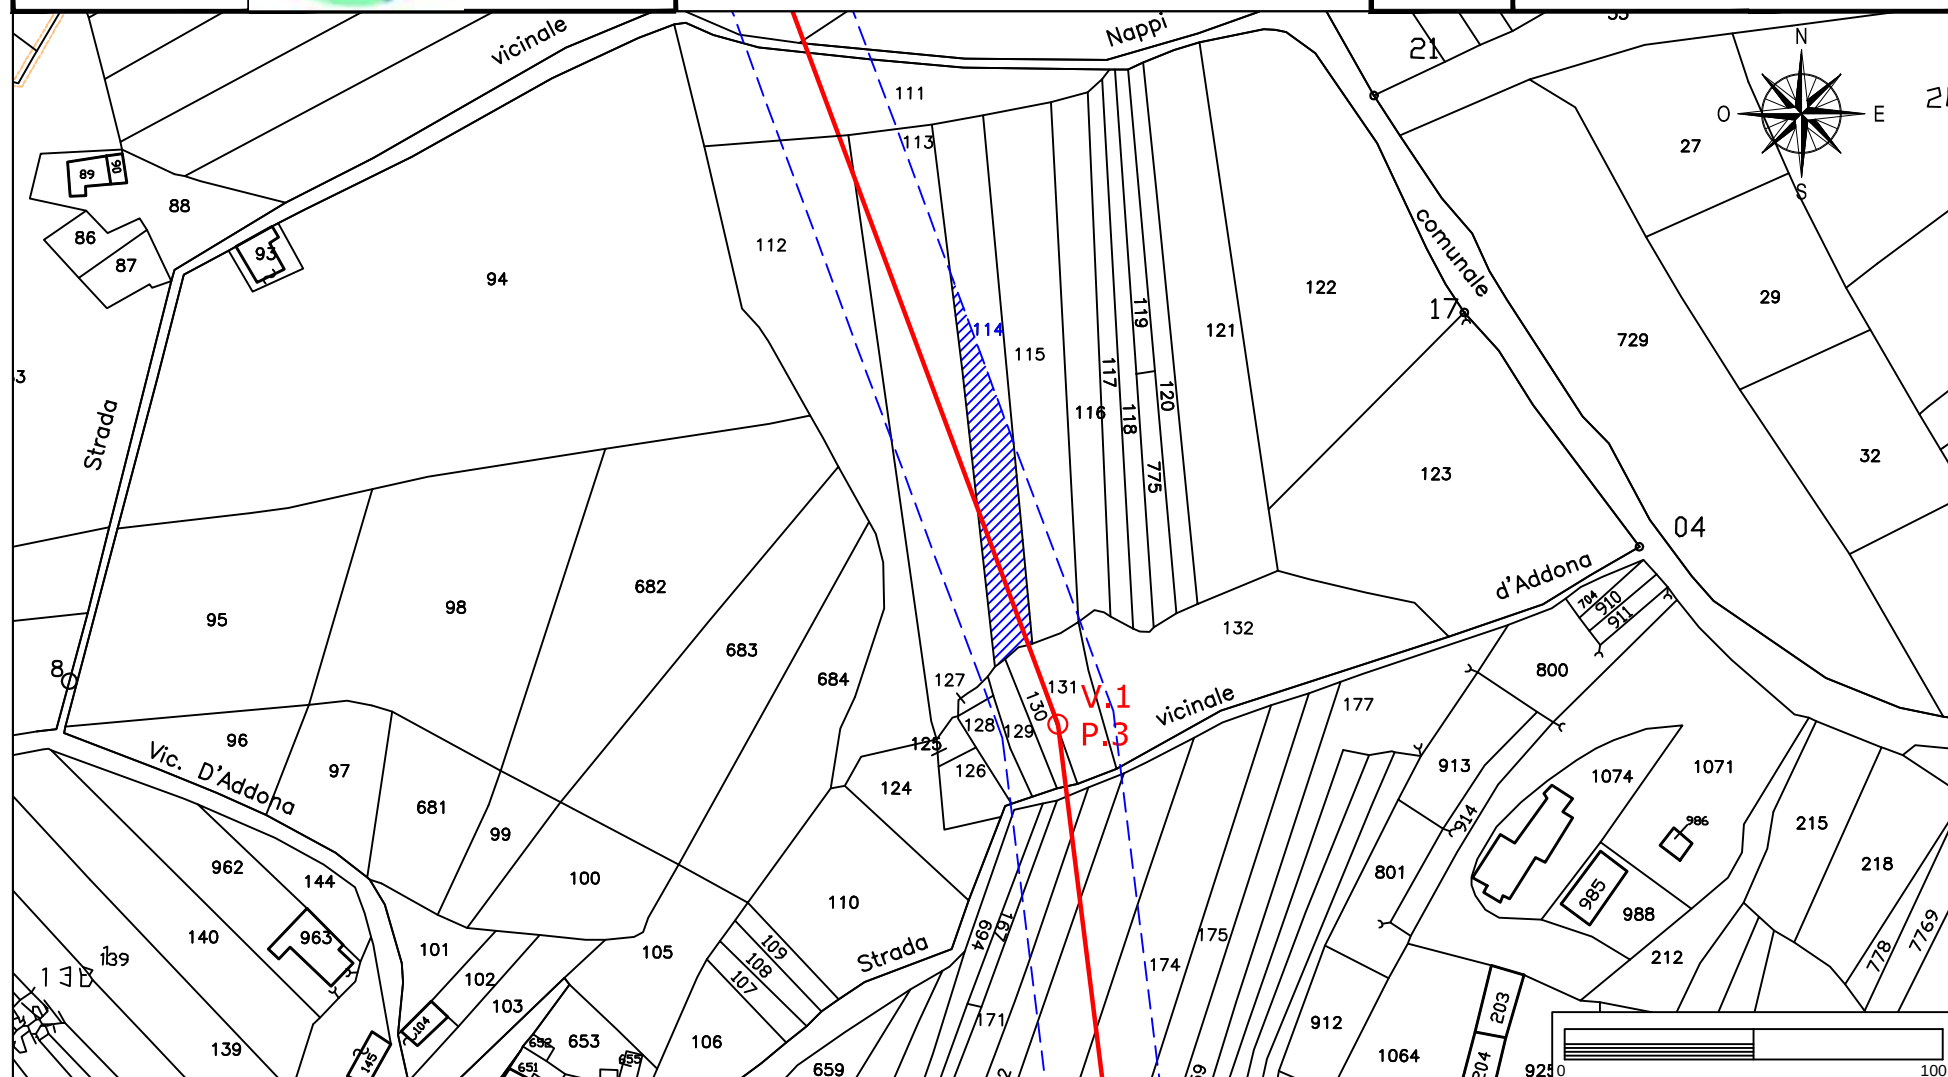

Elettrodotto 150 kV Castelpagano - Pontelandolfo

STRALCIO CATASTALE SCALA 1:2000


EOLICA SAN LUPO Srl
Largo G. Donegani, 2
20121 Milano



GEOTECH SRL

SOCIETA' DI INGEGNERIA
Via Nani, 7
23017 Morbegno (SO)
P.IVA 00738810142
Tel/fax 0342-610774
E-mail: geotech@tiscali.it

Ditta n.
PO6

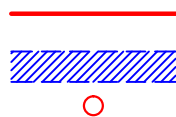

LINEA AT 150 KV FUTURA

FASCIA ASSERVITA DI LARGHEZZA 30 m


PALO AT 150 KV FUTURO

Comune di: Pontelandolfo (BN)

Foglio
25

Particelle: 74

Planimetria 1/1

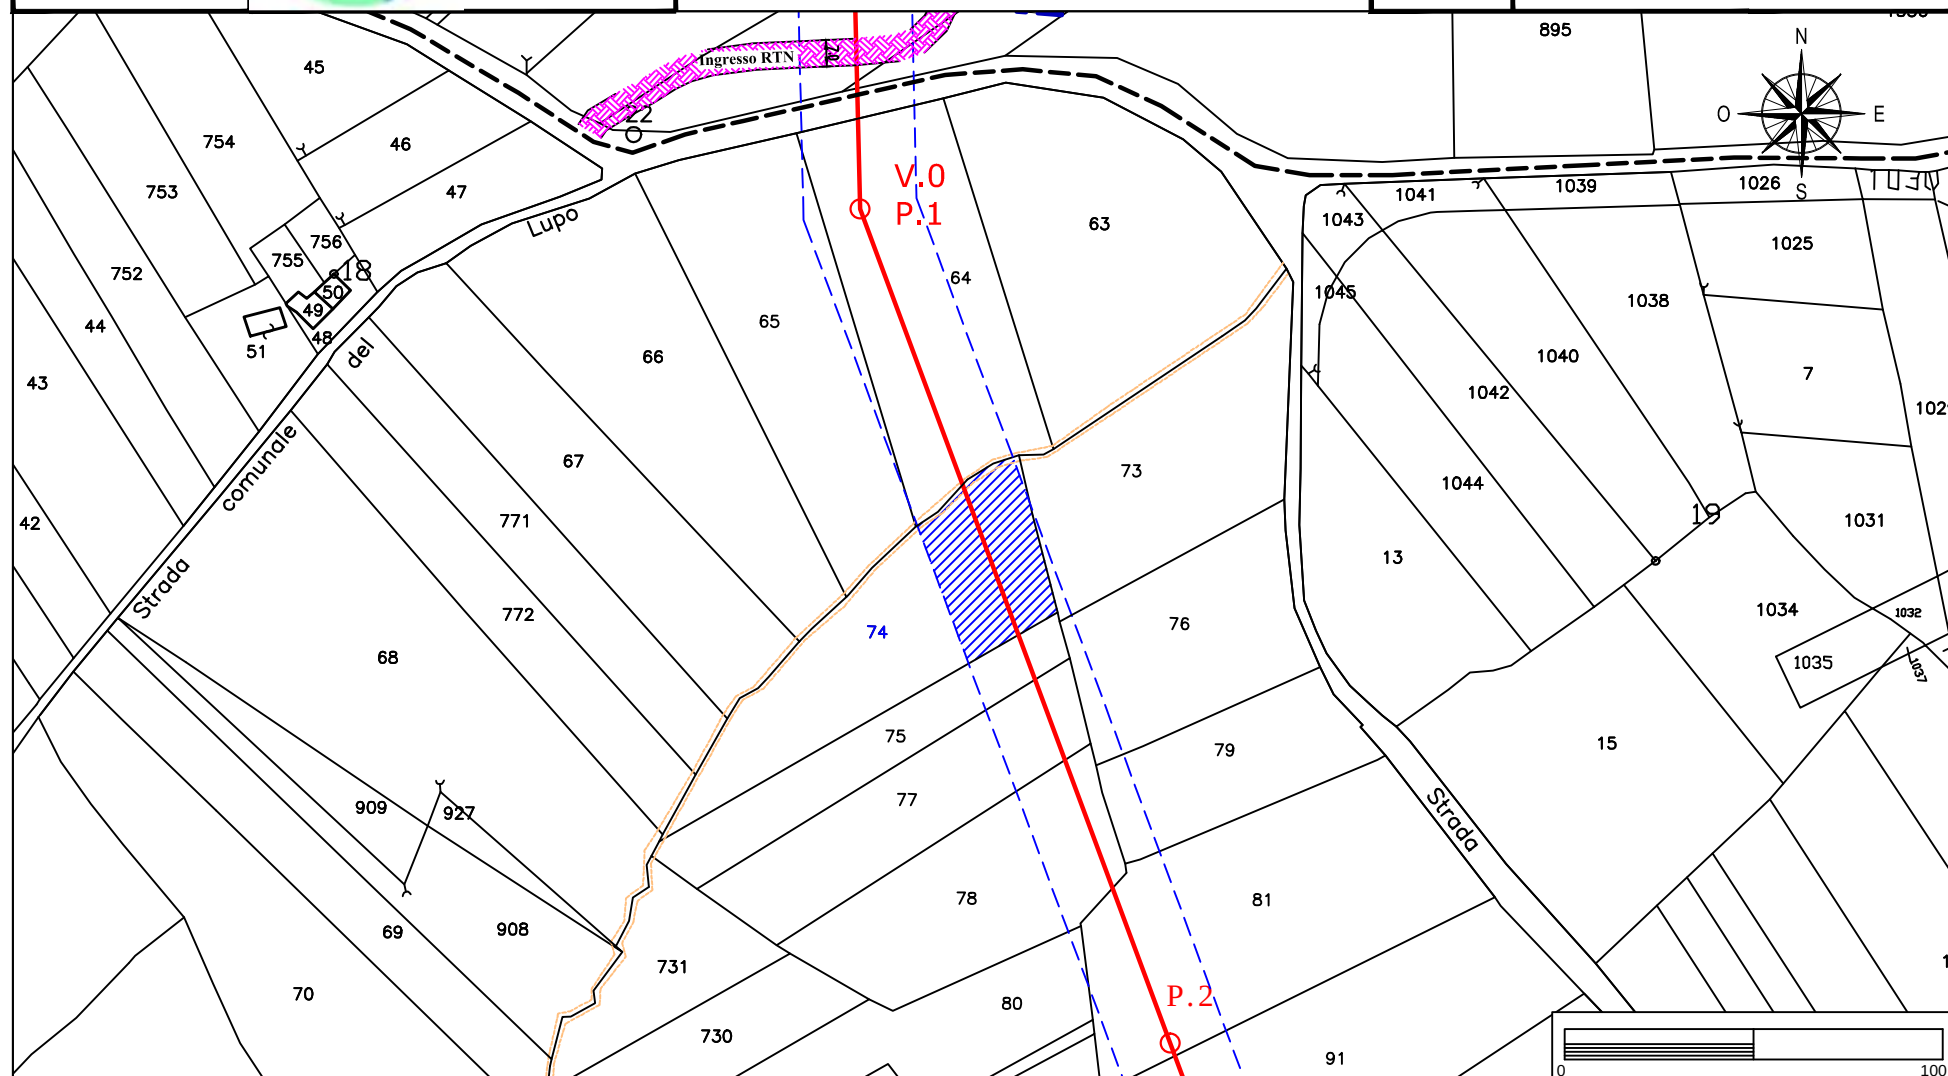

Elettrodotto 150 kV Castelpagano - Pontelandolfo

STRALCIO CATASTALE SCALA 1:2000


EOLICA SAN LUPO Srl
Largo G. Donegani, 2
20121 Milano



GEOTECH SRL

SOCIETA' DI INGEGNERIA
Via Nani, 7
23017 Morbegno (SO)
P.IVA 00738810142
Tel/fax 0342-610774
E-mail: geotech@tiscali.it

Ditta n.
PO7

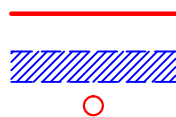

LINEA AT 150 KV FUTURA

FASCIA ASSERVITA DI LARGHEZZA 30 m


PALO AT 150 KV FUTURO

Comune di: Pontelandolfo (BN)

Foglio
25

Particelle: 73

Planimetria 1/1

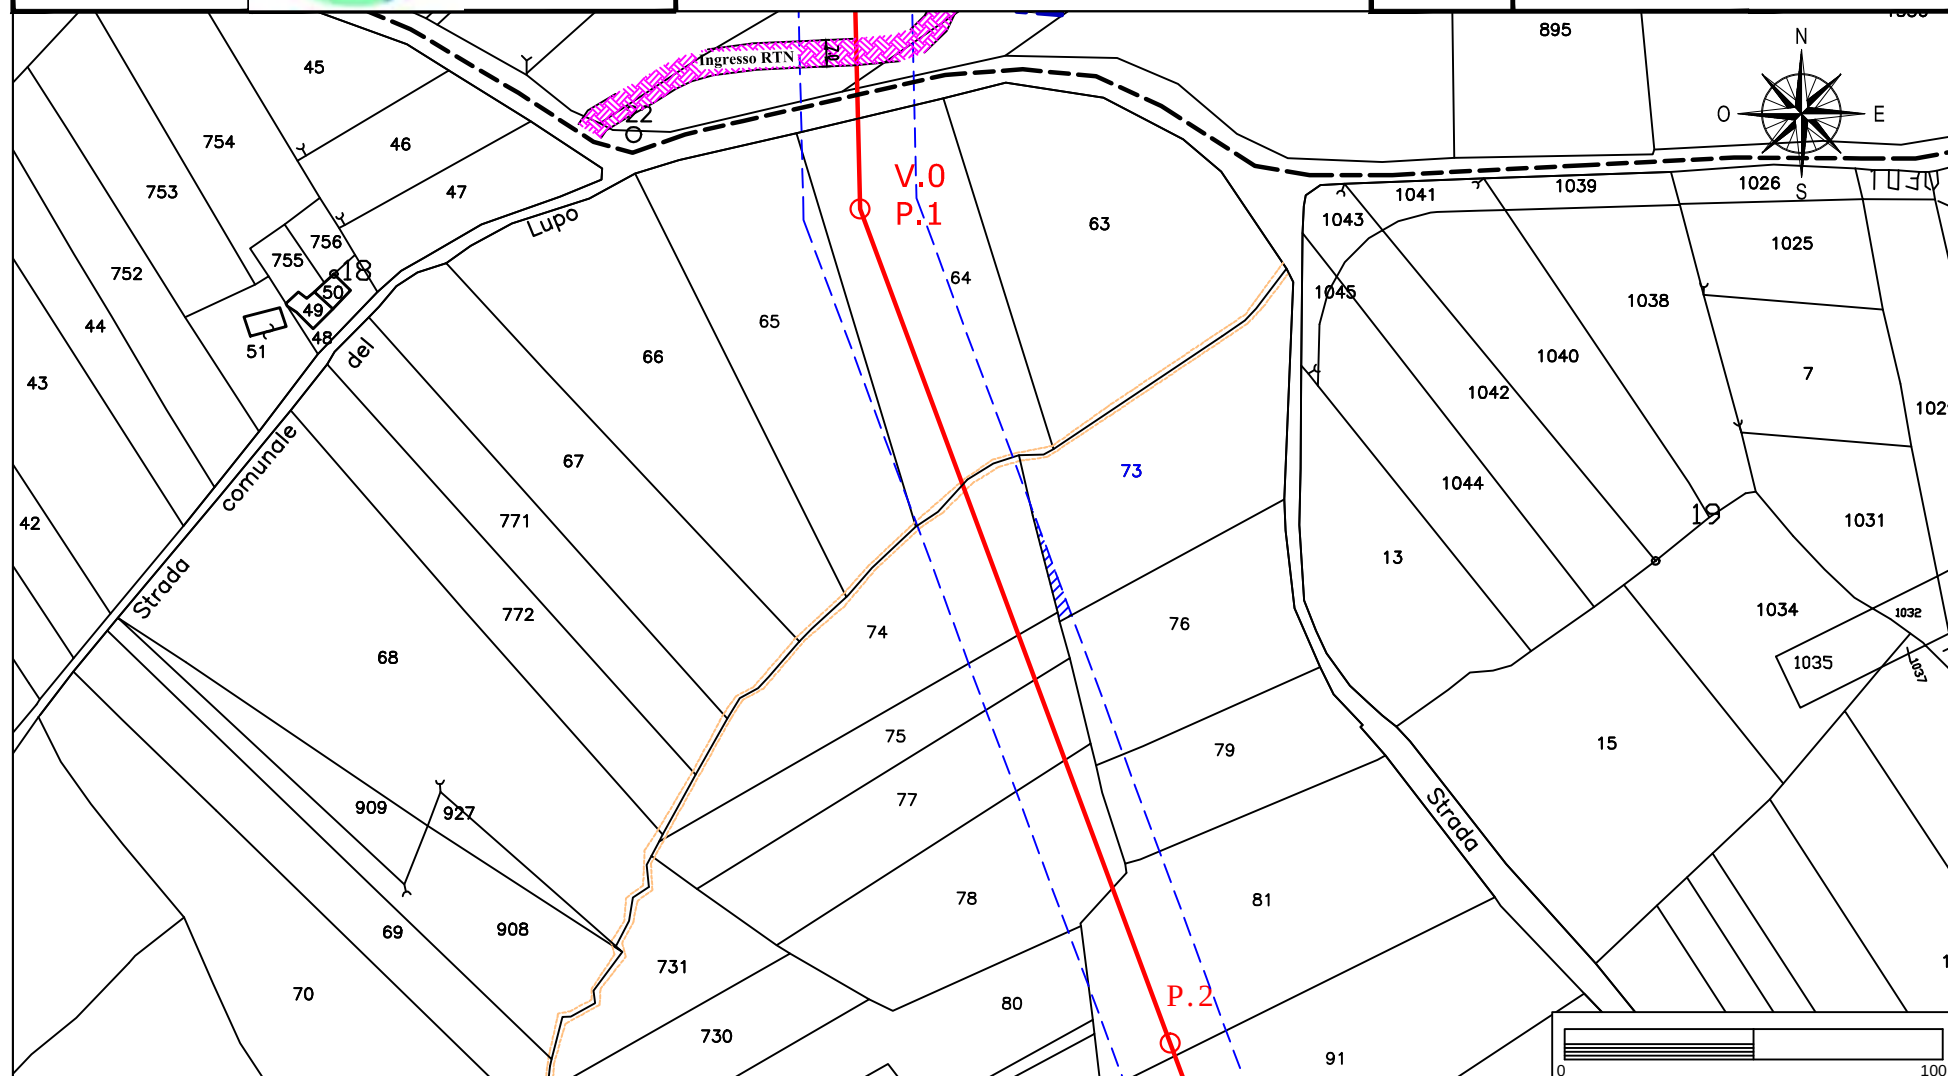

Elettrodotto 150 kV Castelpagano - Pontelandolfo

STRALCIO CATASTALE SCALA 1:2000


EOLICA SAN LUPO Srl
Largo G. Donegani, 2
20121 Milano



GEOTECH SRL

SOCIETA' DI INGEGNERIA
Via Nani, 7
23017 Morbegno (SO)
P.IVA 00738810142
Tel/fax 0342-610774
E-mail: geotech@tiscali.it

Ditta n.
PO8

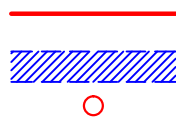

LINEA AT 150 KV FUTURA

FASCIA ASSERVITA DI LARGHEZZA 30 m


PALO AT 150 KV FUTURO

Comune di: Pontelandolfo (BN)

Foglio
25

Particelle: 75

Planimetria 1/1

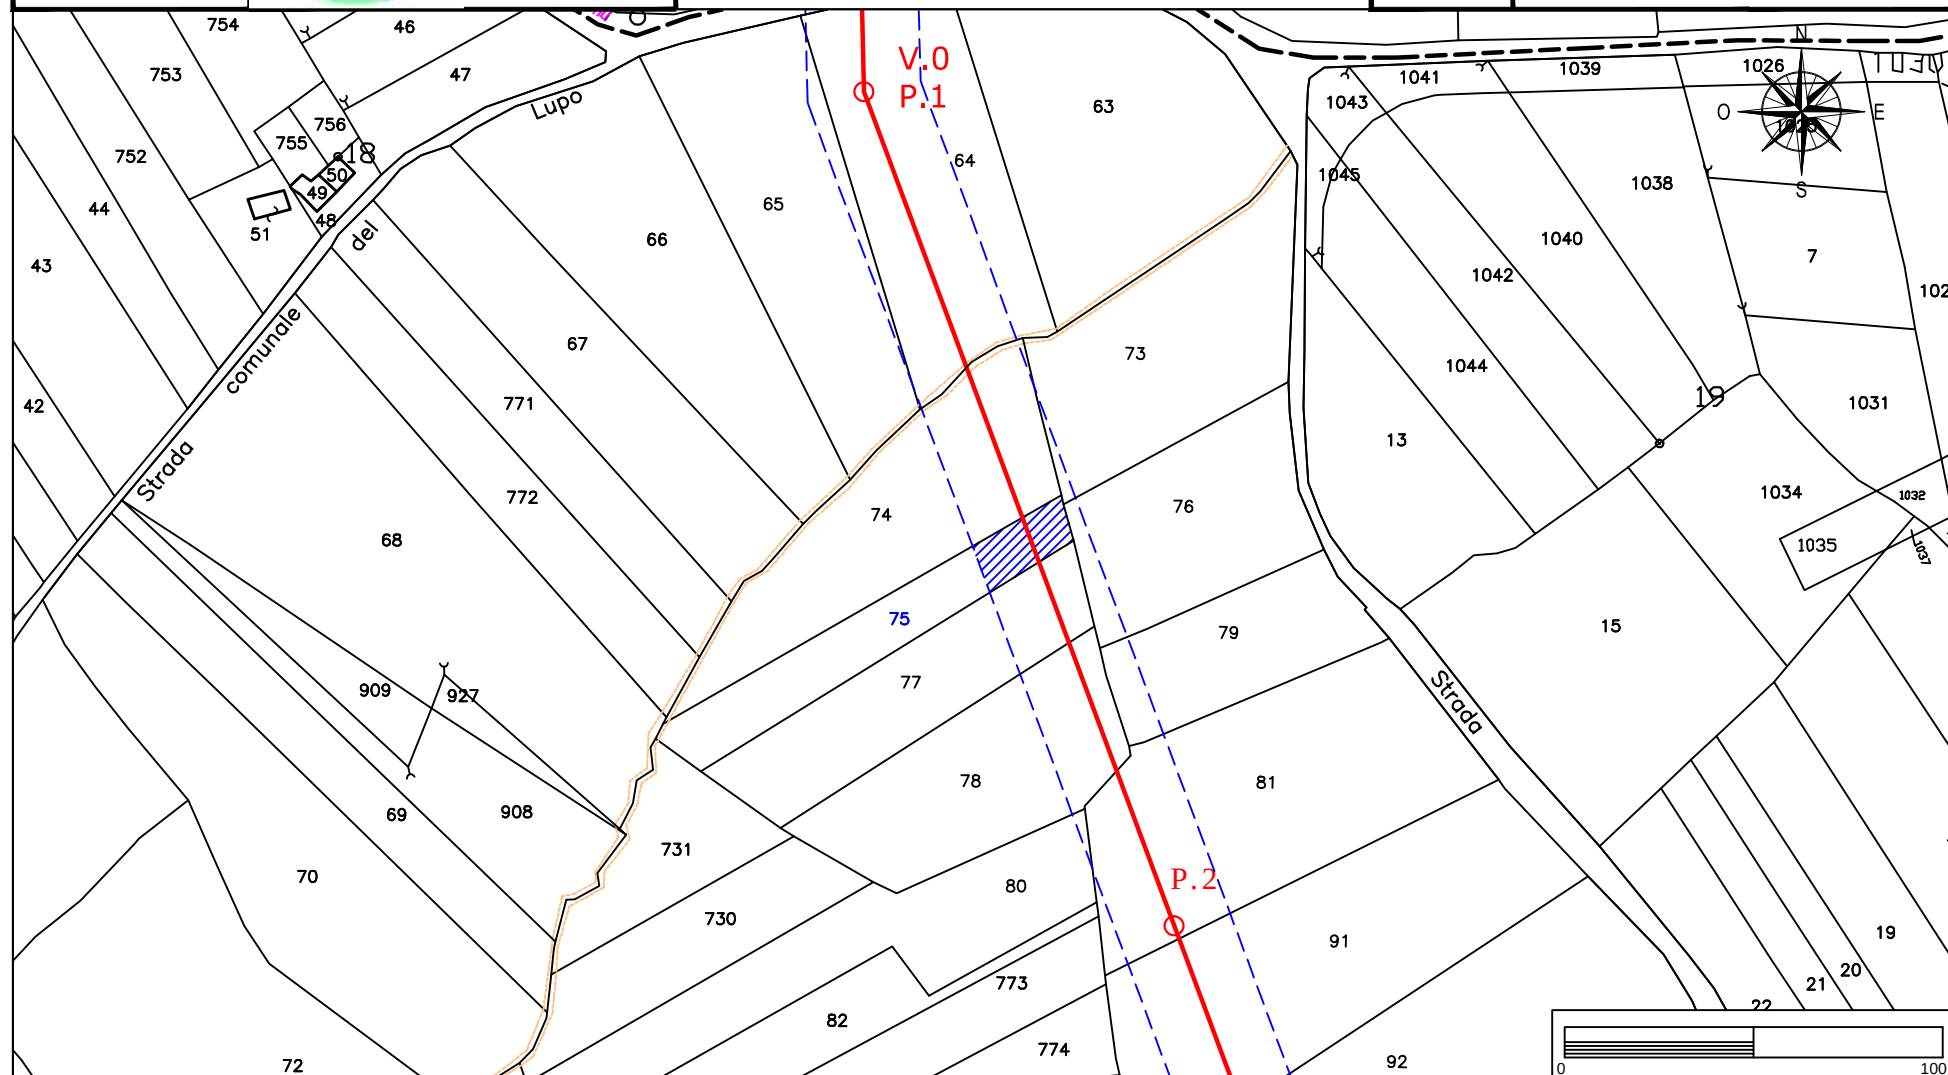

Elettrodotto 150 kV Castelpagano - Pontelandolfo

STRALCIO CATASTALE SCALA 1:2000


EOLICA SAN LUPO Srl
Largo G. Donegani, 2
20121 Milano



GEOTECH SRL

SOCIETA' DI INGEGNERIA
Via Nani, 7
23017 Morbegno (SO)
P.IVA 00738810142
Tel/fax 0342-610774
E-mail: geotech@tiscali.it

Ditta n.
PO9

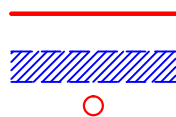

LINEA AT 150 KV FUTURA

FASCIA ASSERVITA DI LARGHEZZA 30 m


PALO AT 150 KV FUTURO

Comune di: Pontelandolfo (BN)

Foglio
25

Particelle: 76-79

Planimetria 1/3

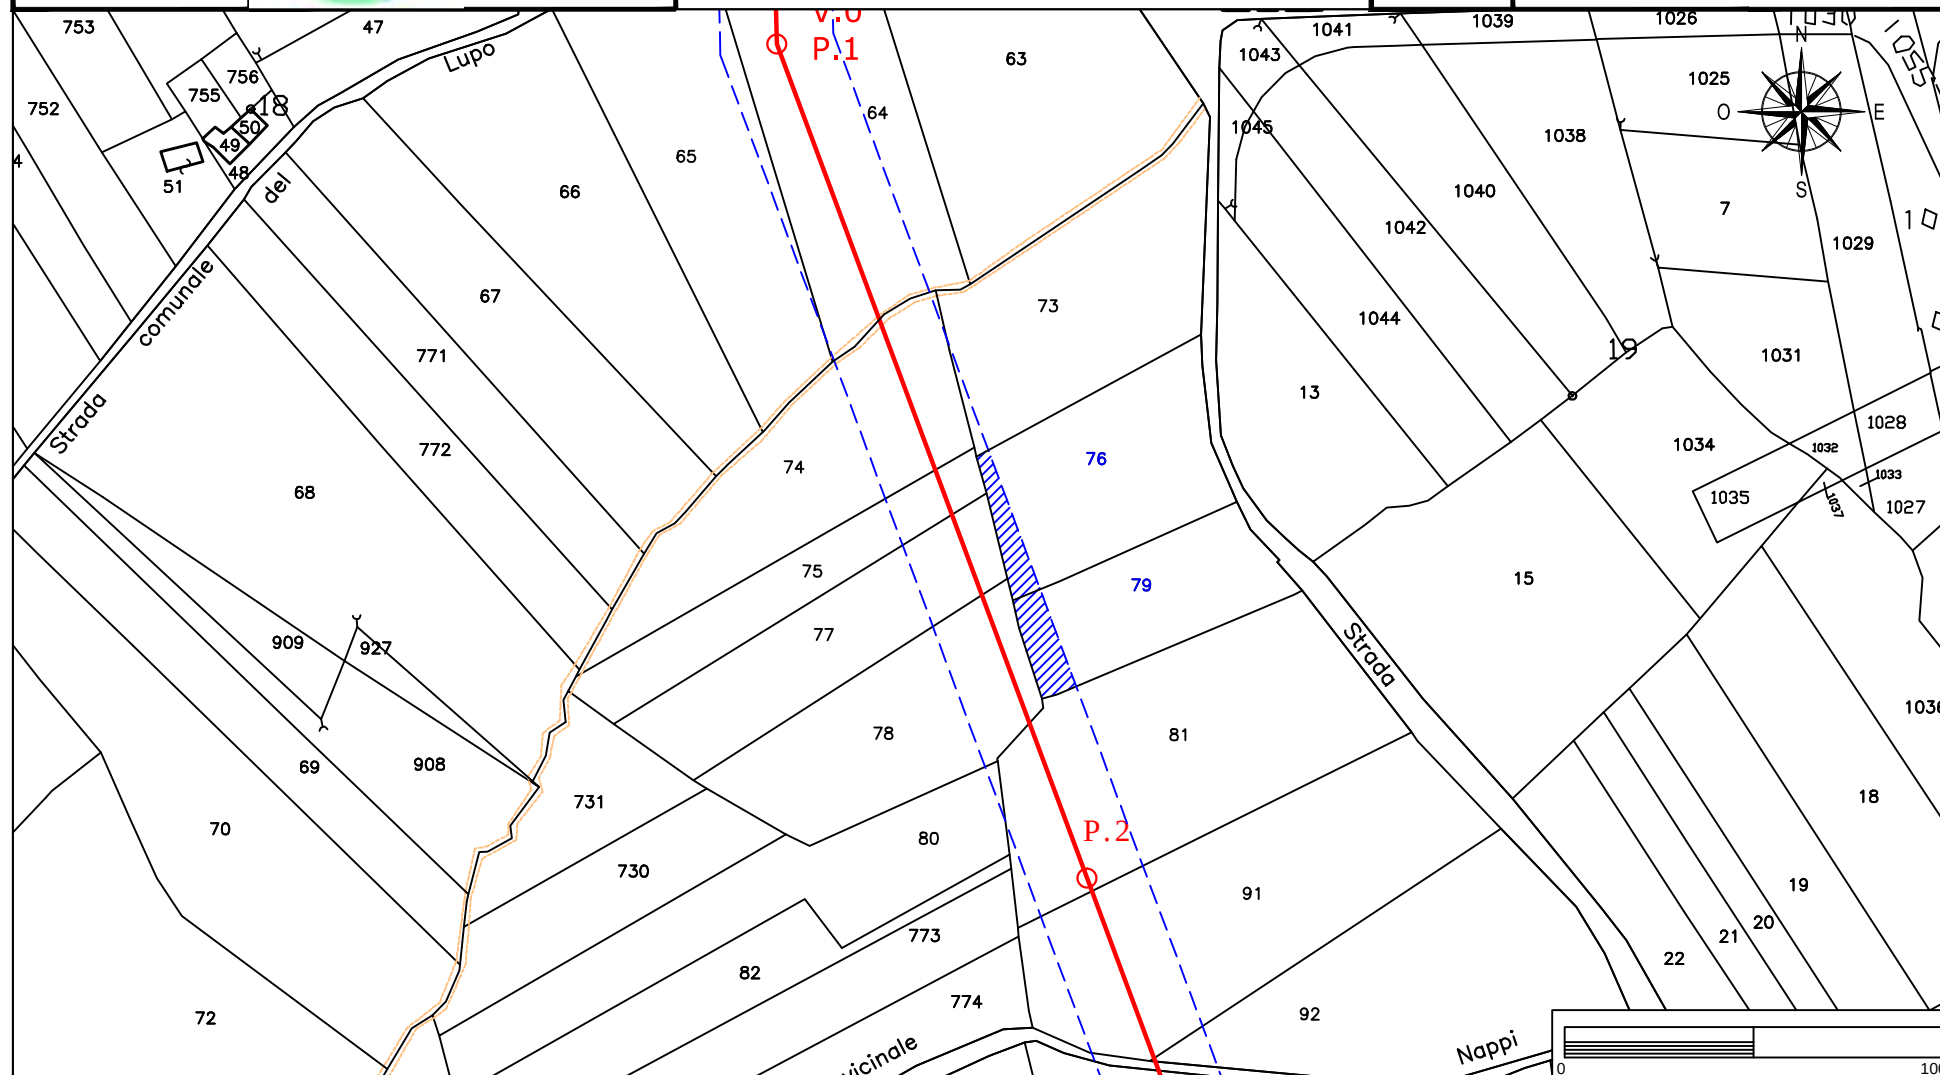

Elettrodotto 150 kV Castelpagano - Pontelandolfo

STRALCIO CATASTALE SCALA 1:2000


EOLICA SAN LUPO Srl
Largo G. Donegani, 2
20121 Milano



GEOTECH SRL

SOCIETA' DI INGEGNERIA
Via Nani, 7
23017 Morbegno (SO)
P.IVA 00738810142
Tel/fax 0342-610774
E-mail: geotech@tiscali.it

Ditta n.
PO9

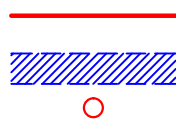

LINEA AT 150 KV FUTURA

FASCIA ASSERVITA DI LARGHEZZA 30 m


PALO AT 150 KV FUTURO

Comune di: Pontelandolfo (BN)

Foglio
25

Particella:112

Planimetria 2/3

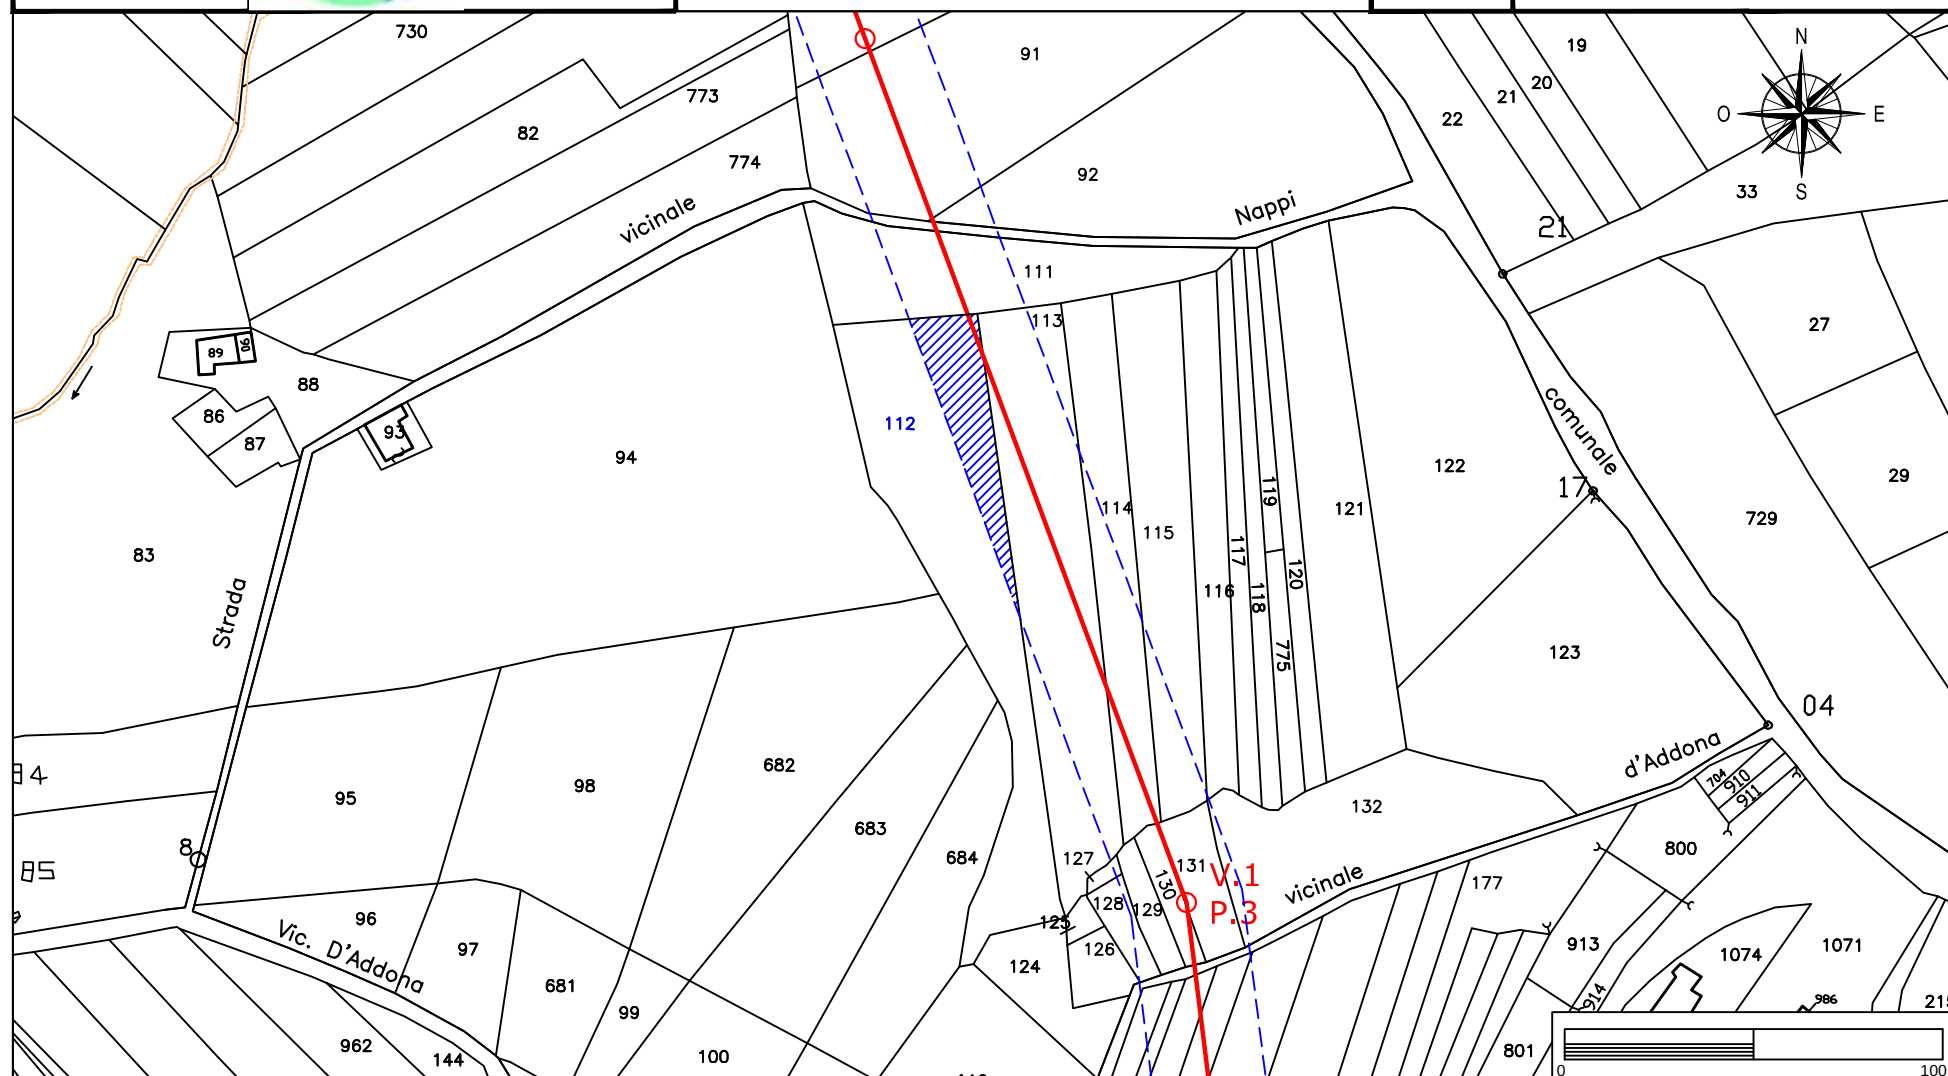

Elettrodotto 150 kV Castelpagano - Pontelandolfo

STRALCIO CATASTALE SCALA 1:2000


EOLICA SAN LUPO Srl
Largo G. Donegani, 2
20121 Milano

Ditta n.
PO9



GEOTECH SRL

SOCIETA' DI INGEGNERIA
Via Nani, 7
23017 Morbegno (SO)
P.IVA 00738810142
Tel/fax 0342-610774
E-mail: geotech@tiscali.it

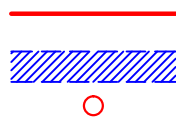

LINEA AT 150 KV FUTURA

FASCIA ASSERVITA DI LARGHEZZA 30 m


PALO AT 150 KV FUTURO

Comune di: Pontelandolfo (BN)

Foglio
25

Particella: 182

Planimetria 3/3

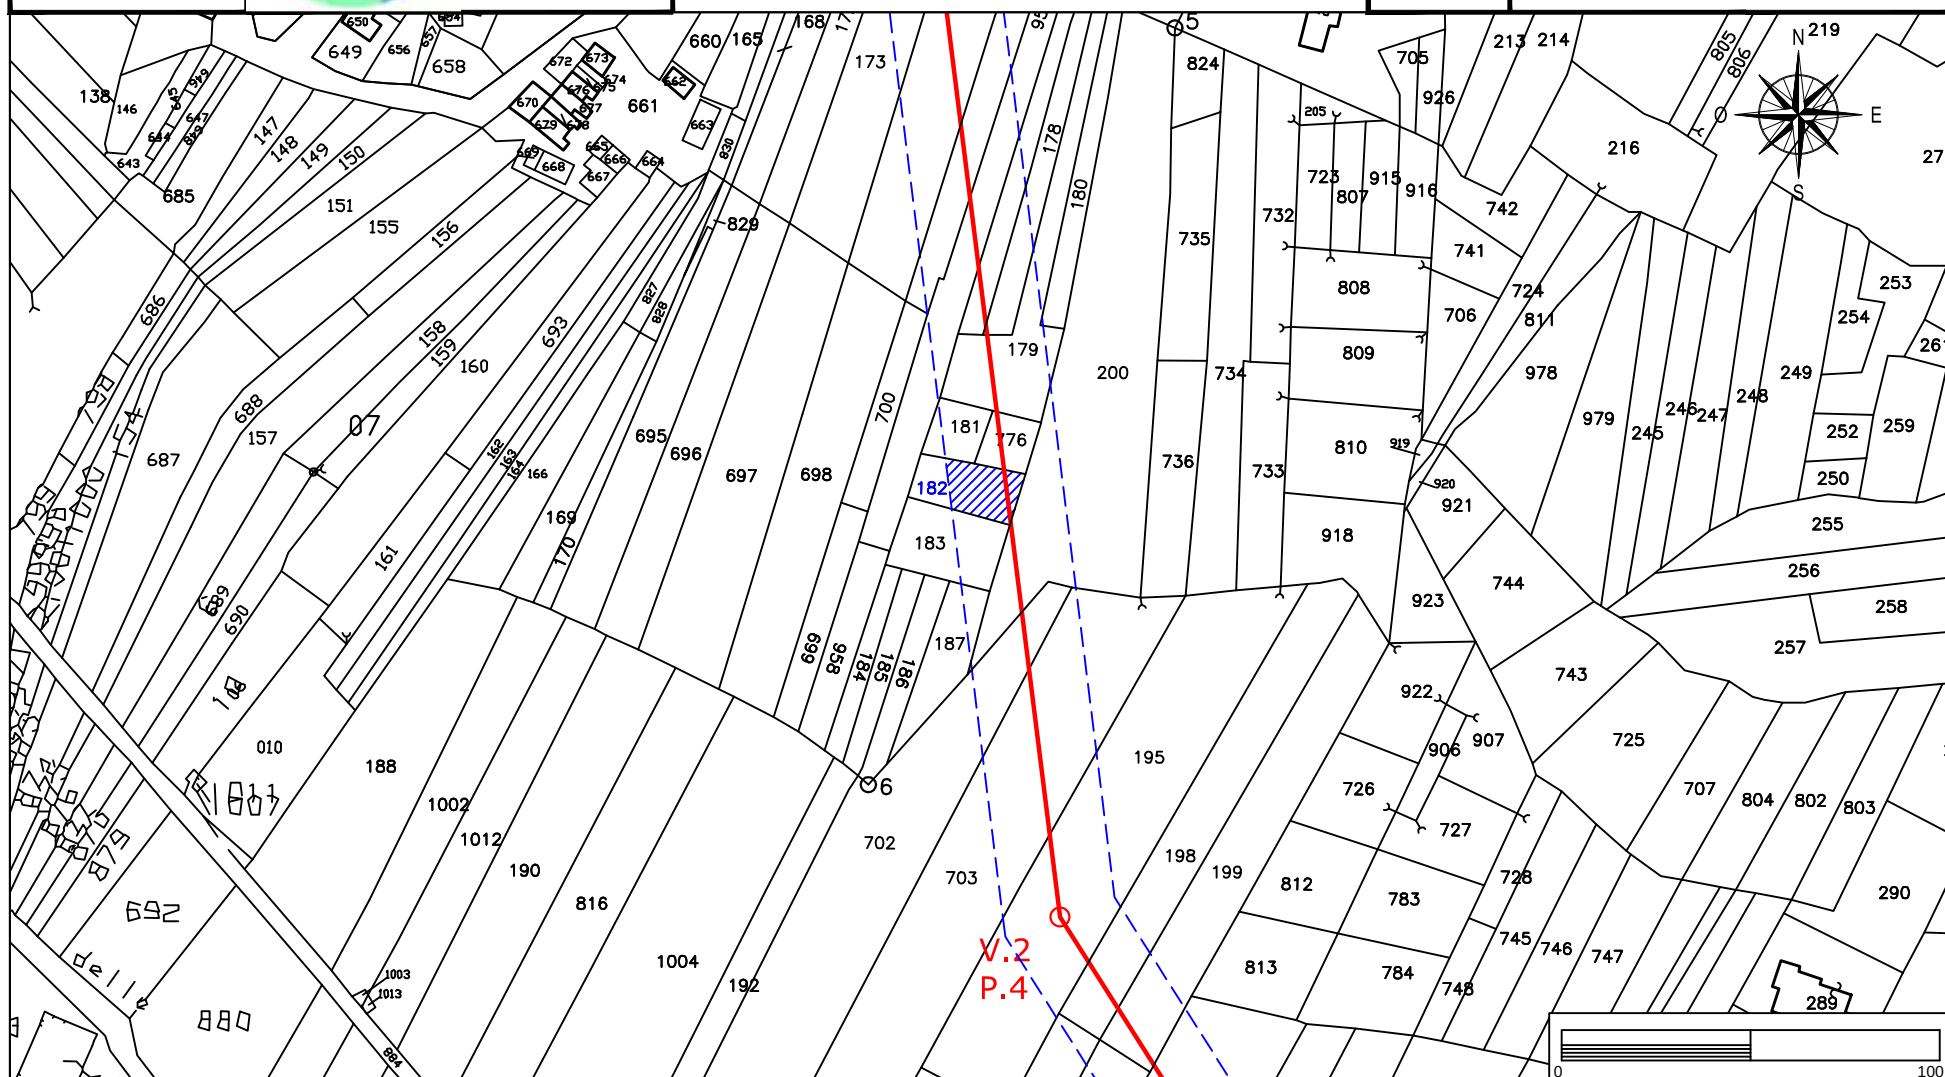

Elettrodotto 150 kV Castelpagano - Pontelandolfo

STRALCIO CATASTALE SCALA 1:2000


EOLICA SAN LUPO Srl
Largo G. Donegani, 2
20121 Milano



GEOTECH SRL

SOCIETA' DI INGEGNERIA
Via Nani, 7
23017 Morbegno (SO)
P.IVA 00738810142
Tel/fax 0342-610774
E-mail: geotech@tiscali.it

Ditta n.
PO10

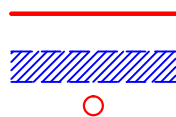

LINEA AT 150 KV FUTURA

FASCIA ASSERVITA DI LARGHEZZA 30 m


PALO AT 150 KV FUTURO

Comune di: Pontelandolfo (BN)

Foglio
25

Particella: 77

Planimetria 1/1

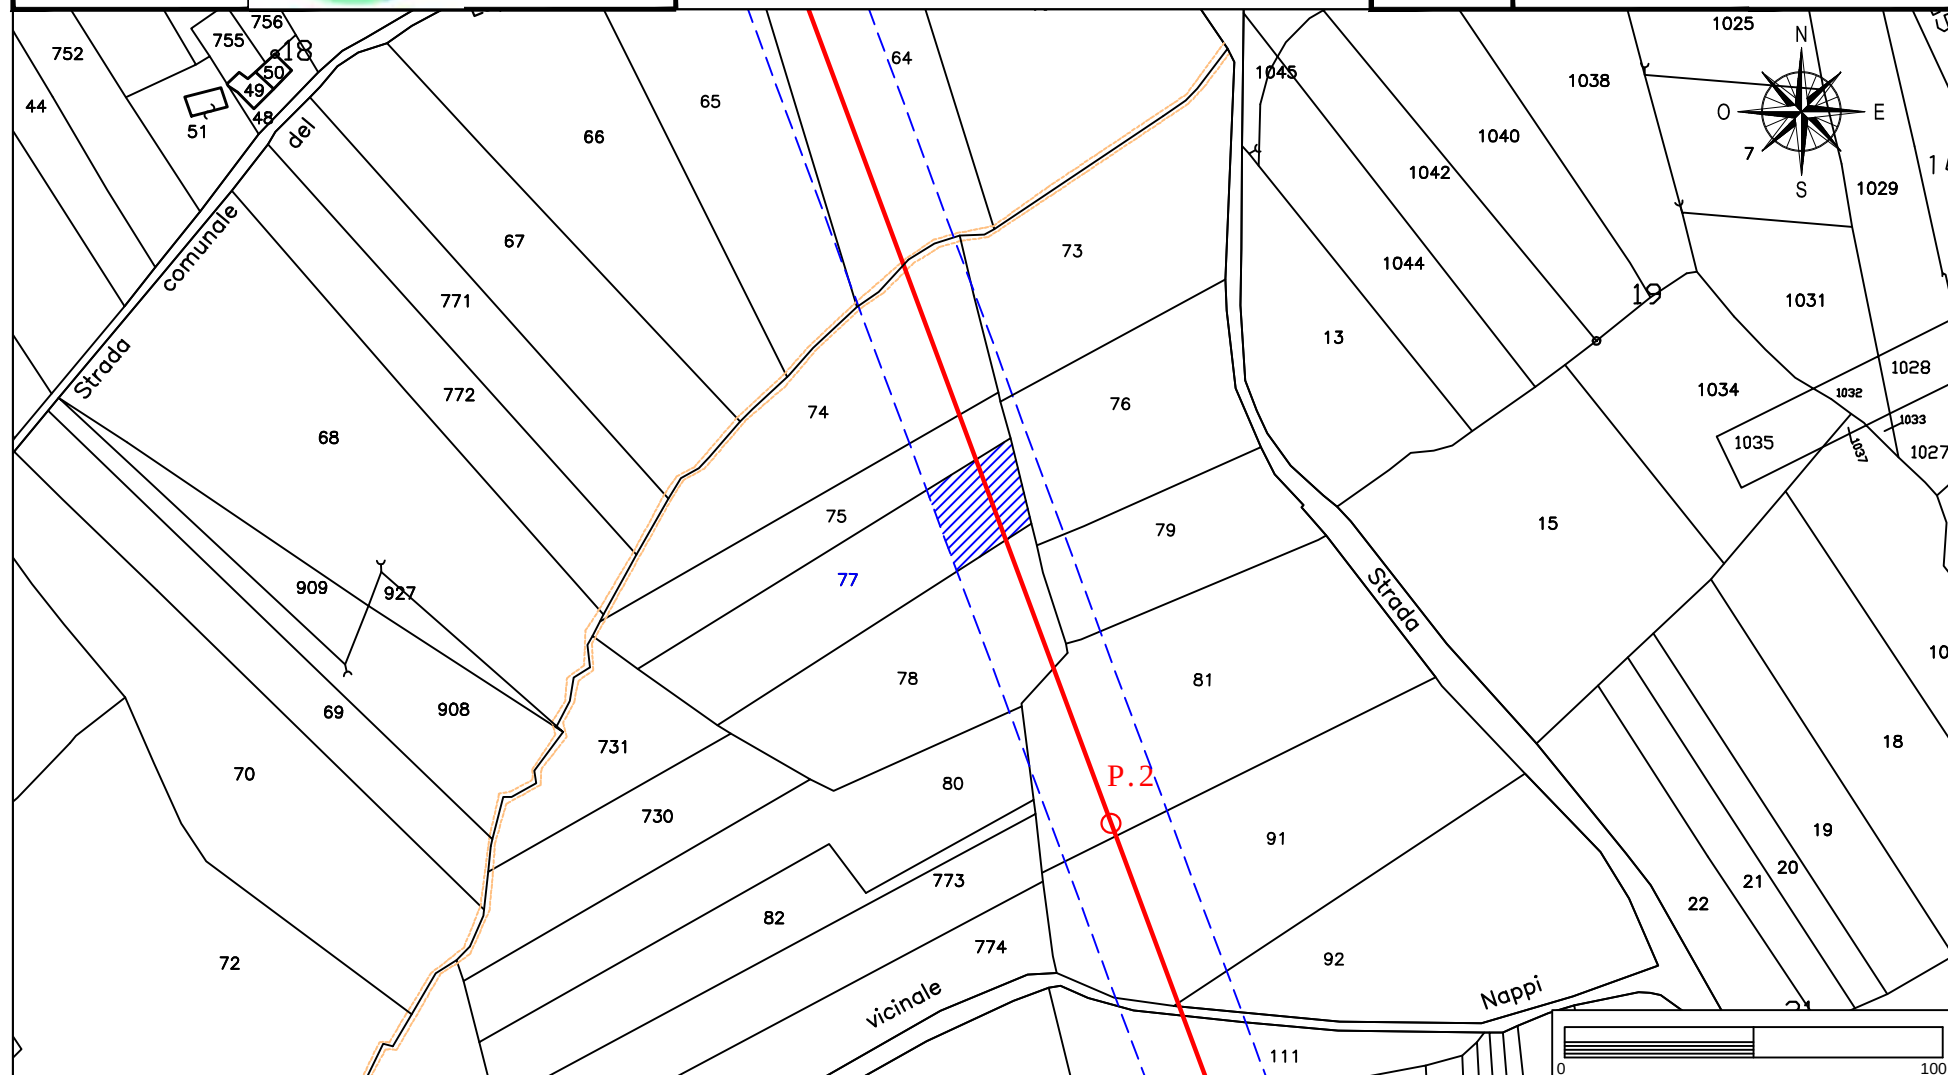

Elettrodotto 150 kV Castelpagano - Pontelandolfo

STRALCIO CATASTALE SCALA 1:2000


EOLICA SAN LUPO Srl
Largo G. Donegani, 2
20121 Milano



GEOTECH SRL

SOCIETA' DI INGEGNERIA
Via Nani, 7
23017 Morbegno (SO)
P.IVA 00738810142
Tel/fax 0342-610774
E-mail: geotech@tiscali.it

Ditta n.
PO11

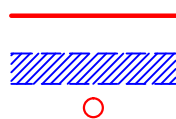

LINEA AT 150 KV FUTURA

FASCIA ASSERVITA DI LARGHEZZA 30 m


PALO AT 150 KV FUTURO

Comune di: Pontelandolfo (BN)

Foglio
25

Particella: 78

Planimetria 1/1

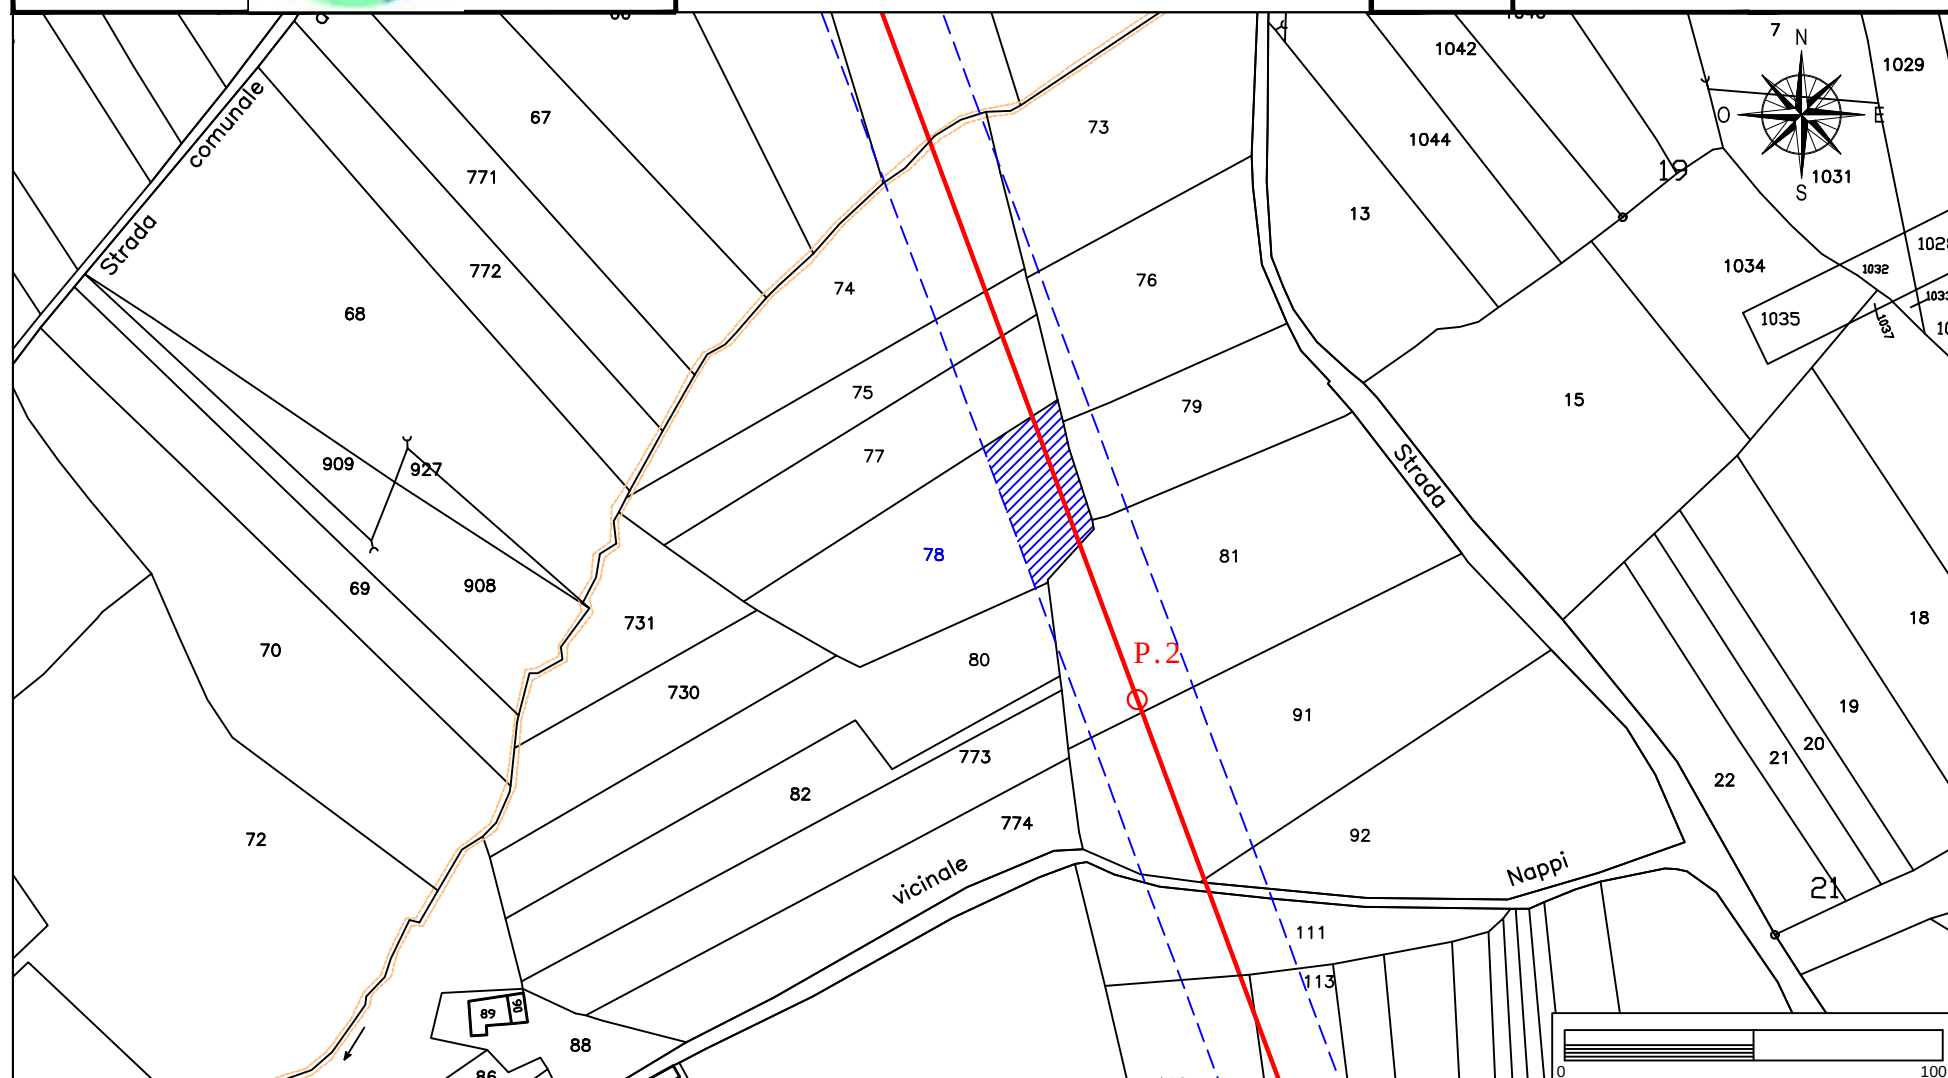

Elettrodotto 150 kV Castelpagano - Pontelandolfo

STRALCIO CATASTALE SCALA 1:2000


EOLICA SAN LUPO Srl
Largo G. Donegani, 2
20121 Milano



GEOTECH SRL

SOCIETA' DI INGEGNERIA
Via Nani, 7
23017 Morbegno (SO)
P.IVA 00738810142
Tel/fax 0342-610774
E-mail: geotech@tiscali.it

Ditta n.
PO12

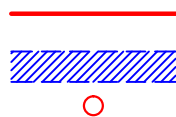

LINEA AT 150 KV FUTURA

FASCIA ASSERVITA DI LARGHEZZA 30 m


PALO AT 150 KV FUTURO

Comune di: Pontelandolfo (BN)

Foglio
25

Particella:80

Planimetria 1/1

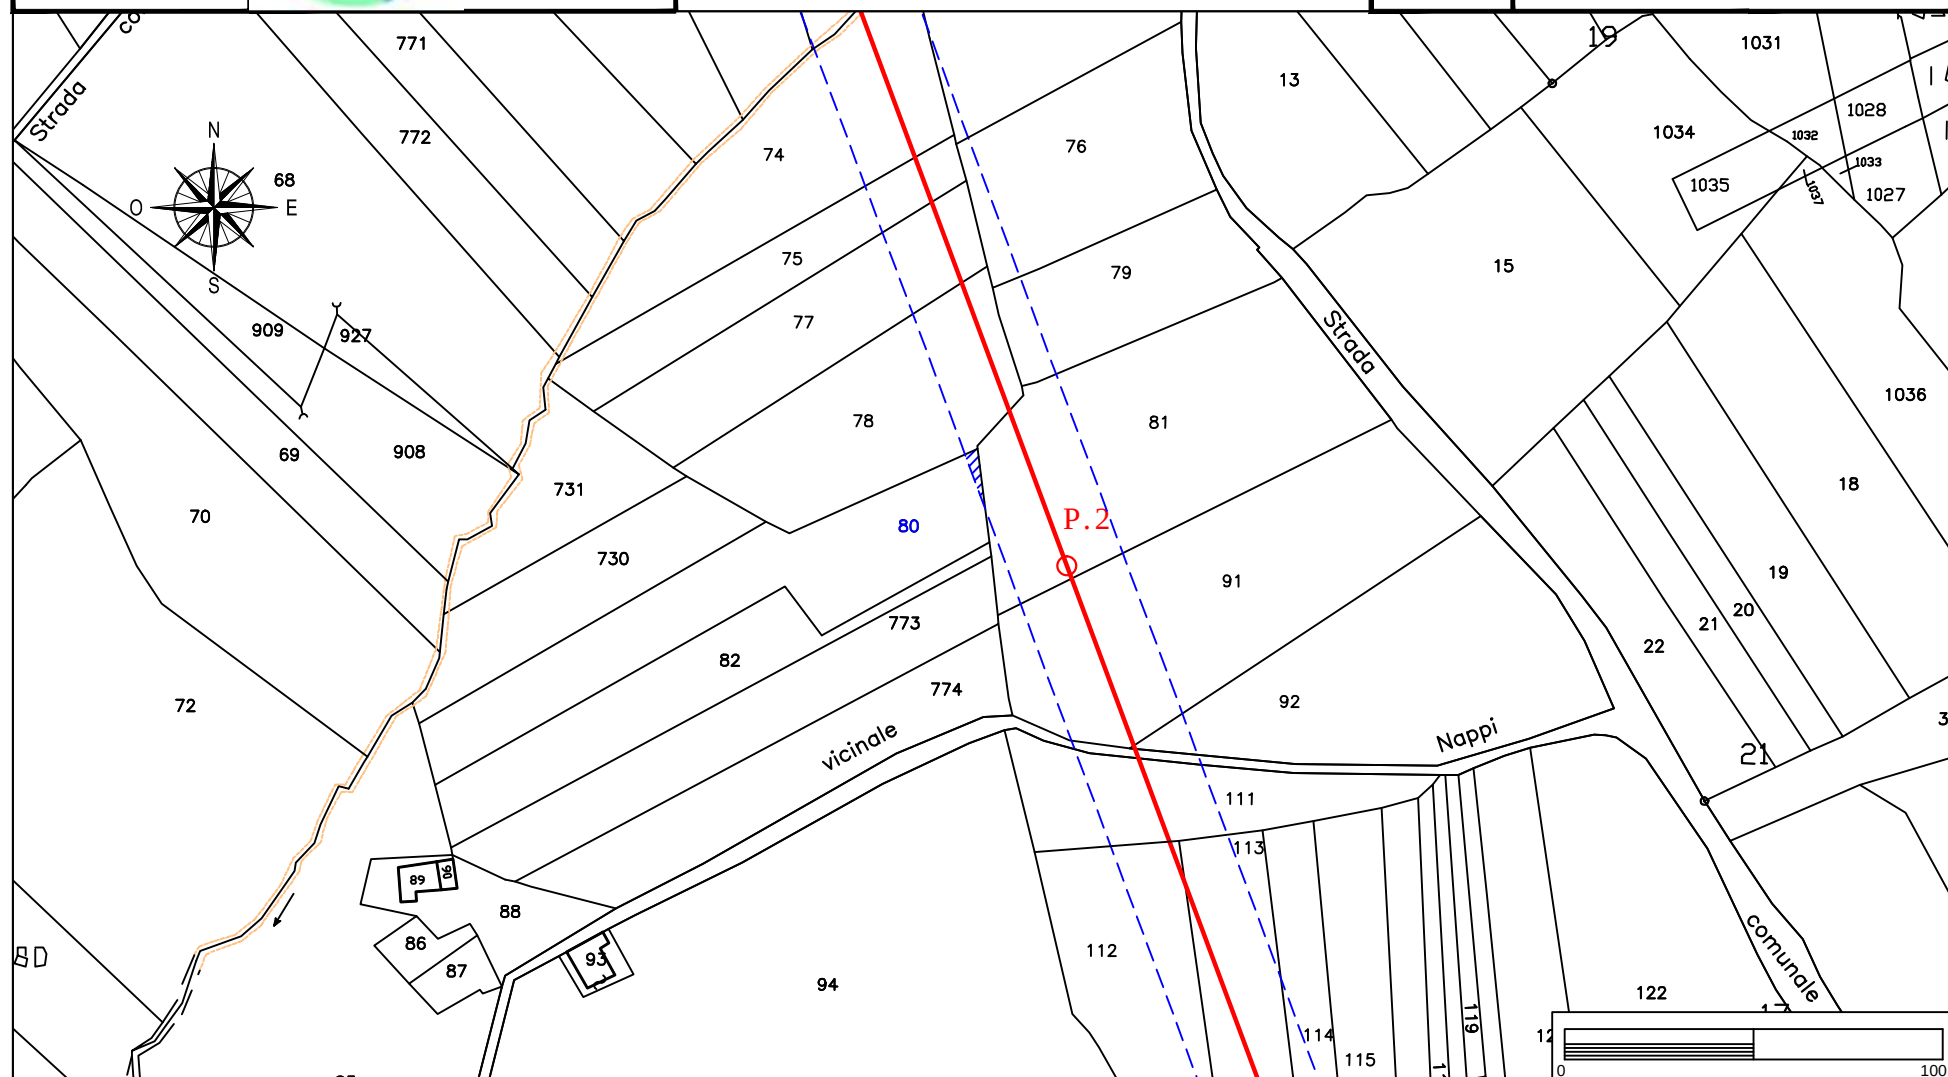

Elettrodotto 150 kV Castelpagano - Pontelandolfo

STRALCIO CATASTALE SCALA 1:2000


EOLICA SAN LUPO Srl
Largo G. Donegani, 2
20121 Milano



GEOTECH SRL

SOCIETA' DI INGEGNERIA
Via Nani, 7
23017 Morbegno (SO)
P.IVA 00738810142
Tel/fax 0342-610774
E-mail: geotech@tiscali.it

Ditta n.
PO13

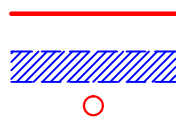

LINEA AT 150 KV FUTURA

FASCIA ASSERVITA DI LARGHEZZA 30 m


PALO AT 150 KV FUTURO

Comune di: Pontelandolfo (BN)

Foglio
25

Particella:81

Planimetria 1/1

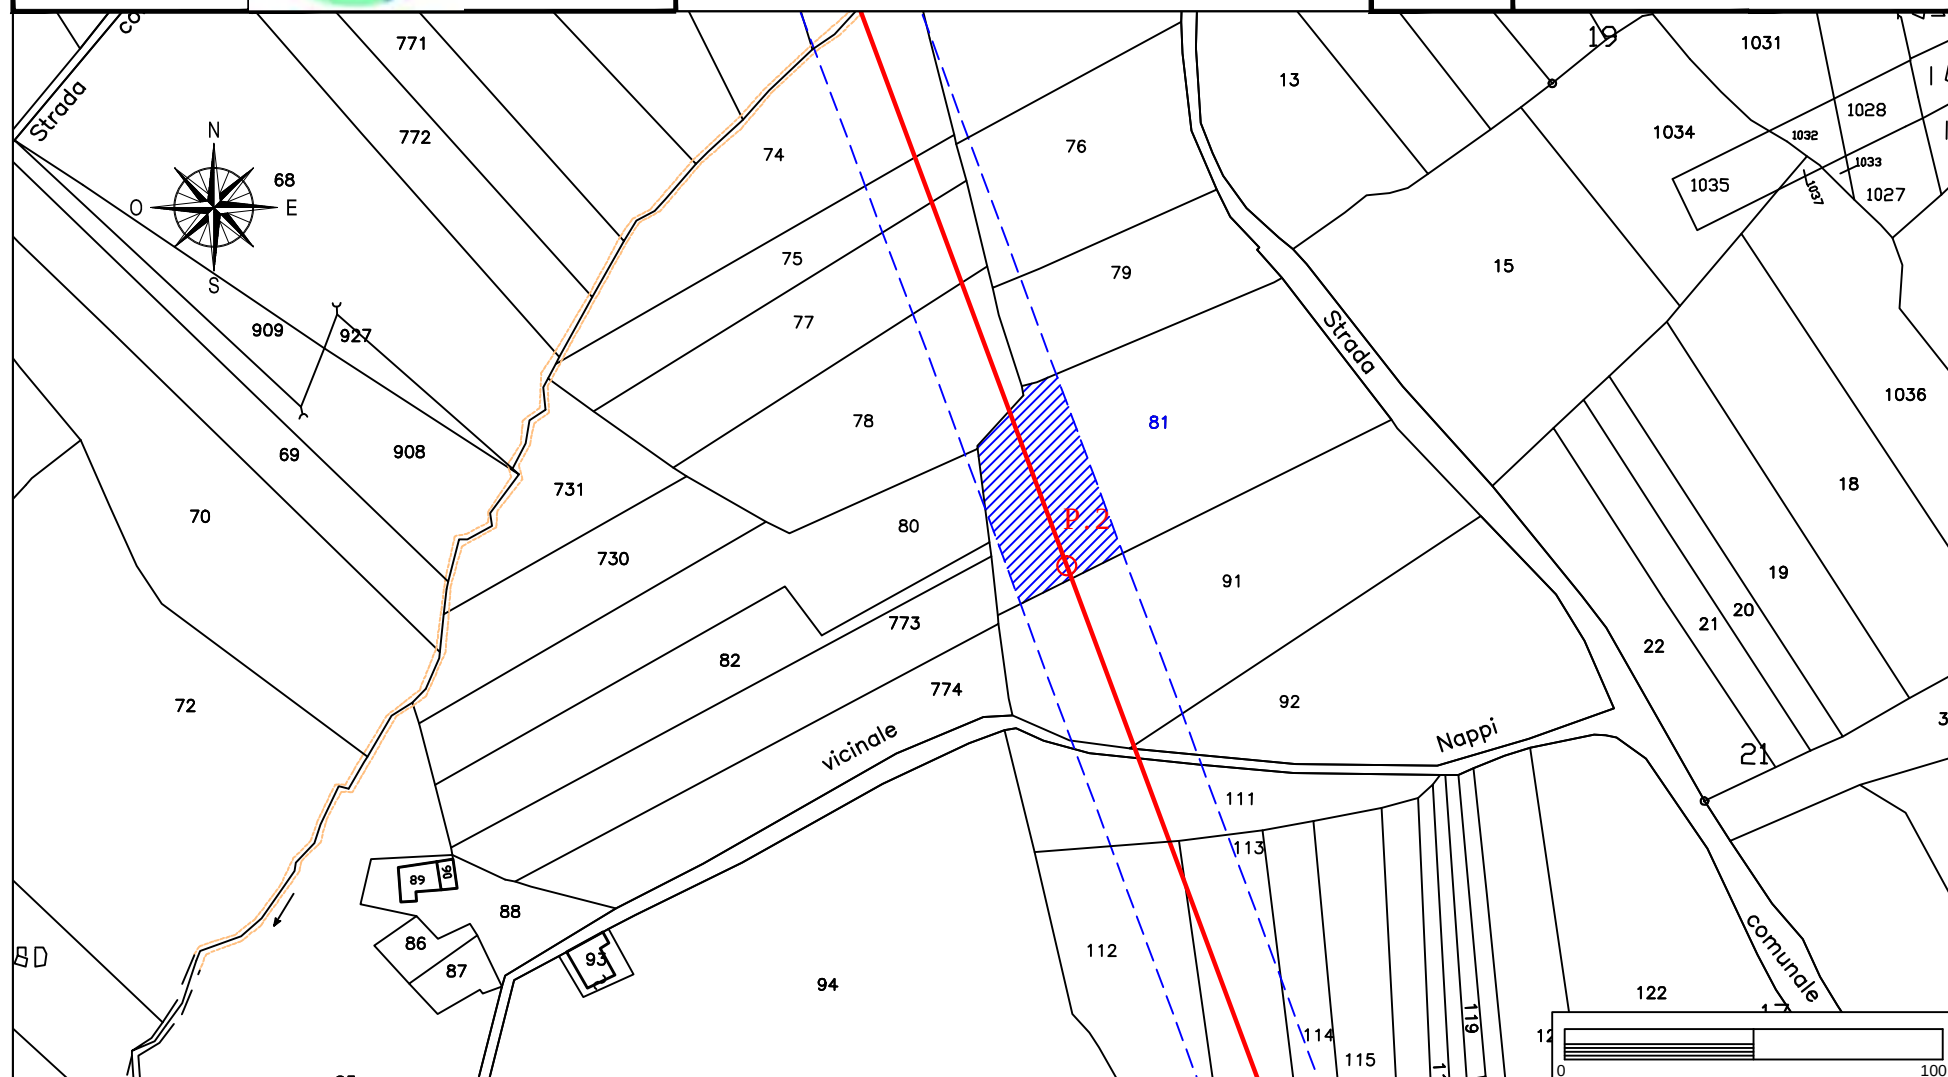

Elettrodotto 150 kV Castelpagano - Pontelandolfo

STRALCIO CATASTALE SCALA 1:2000


EOLICA SAN LUPO Srl
Largo G. Donegani, 2
20121 Milano



GEOTECH SRL

SOCIETA' DI INGEGNERIA
Via Nani, 7
23017 Morbegno (SO)
P.IVA 00738810142
Tel/fax 0342-610774
E-mail: geotech@tiscali.it

Ditta n.
PO14

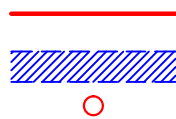

LINEA AT 150 KV FUTURA

FASCIA ASSERVITA DI LARGHEZZA 30 m


PALO AT 150 KV FUTURO

Comune di: Pontelandolfo (BN)

Foglio
25

Particella: 91

Planimetria 1/3

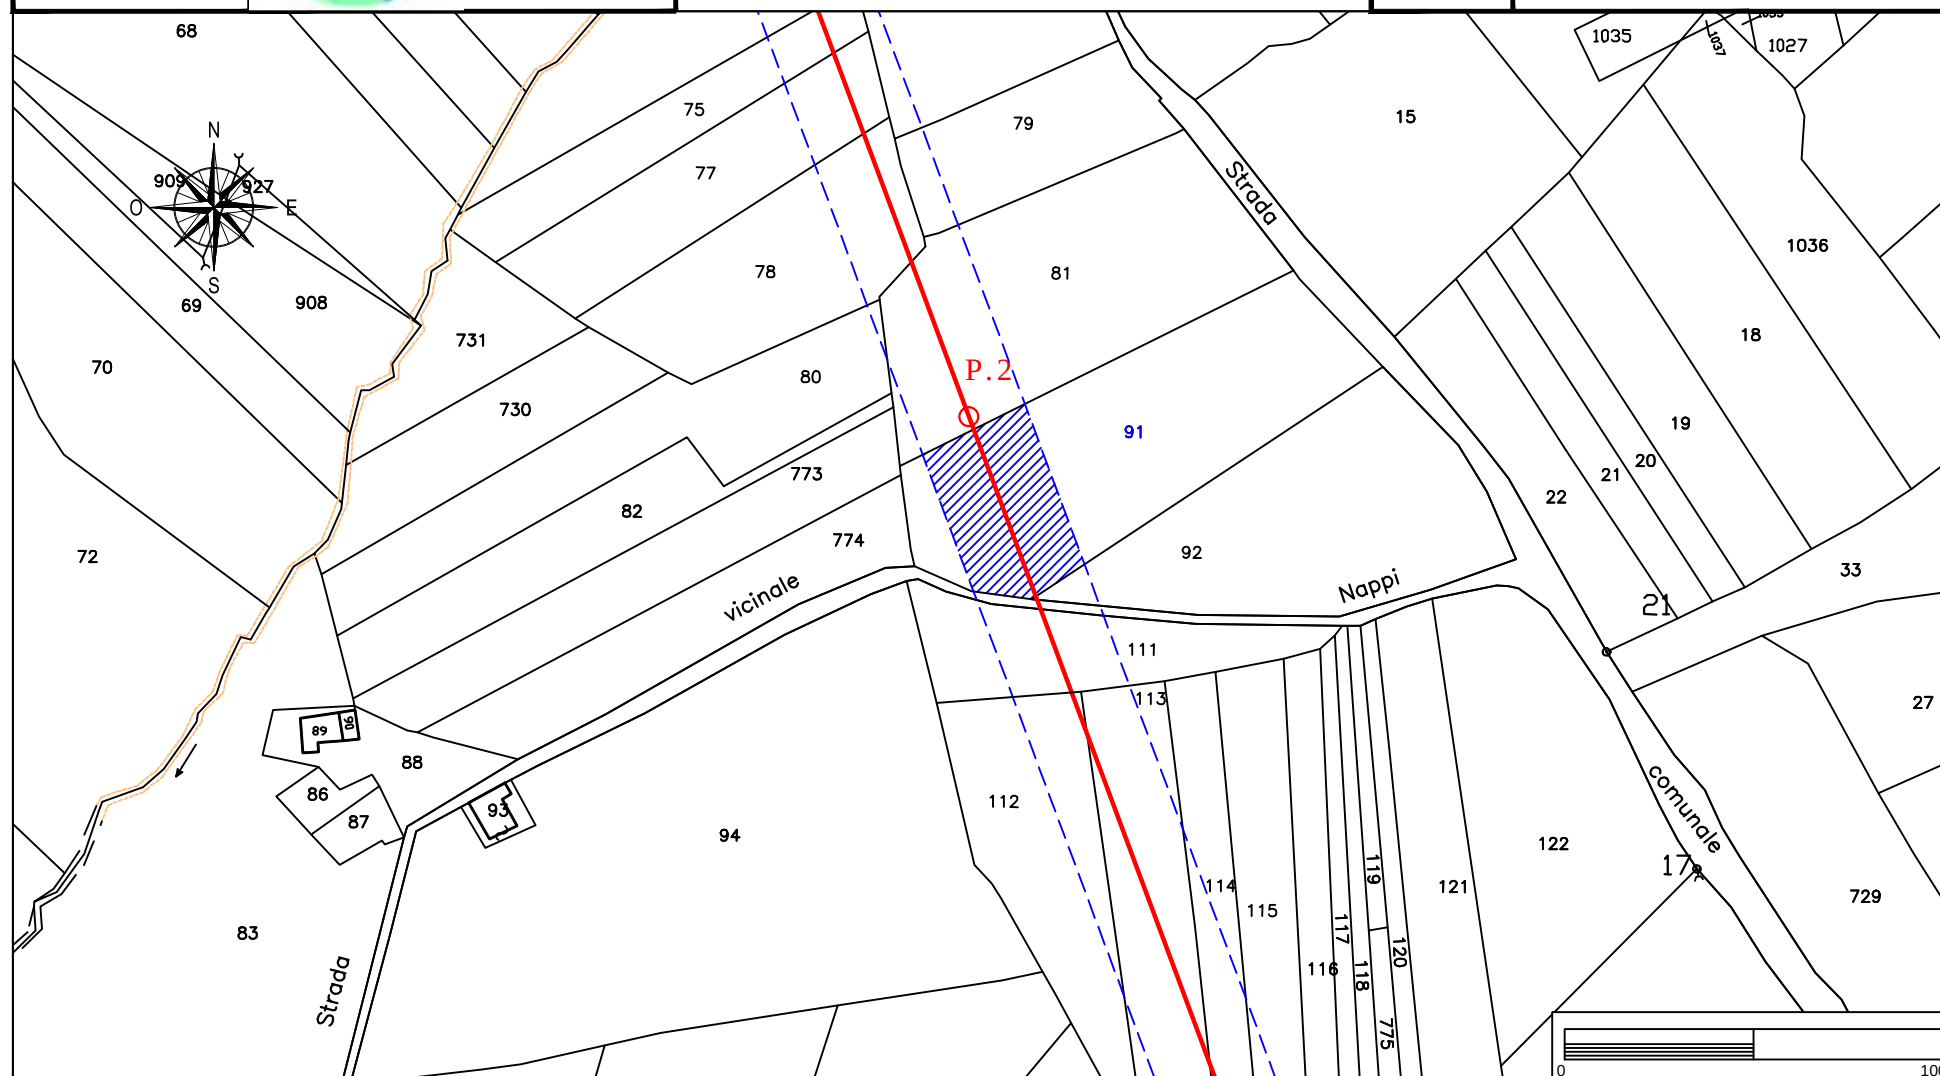

Elettrodotto 150 kV Castelpagano - Pontelandolfo

STRALCIO CATASTALE SCALA 1:2000


EOLICA SAN LUPO Srl
Largo G. Donegani, 2
20121 Milano



GEOTECH SRL

SOCIETA' DI INGEGNERIA
Via Nani, 7
23017 Morbegno (SO)
P.IVA 00738810142
Tel/fax 0342-610774
E-mail: geotech@tiscali.it

Ditta n.
PO14

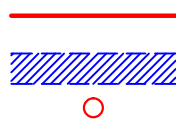

LINEA AT 150 KV FUTURA

FASCIA ASSERVITA DI LARGHEZZA 30 m


PALO AT 150 KV FUTURO

Comune di: Pontelandolfo (BN)

Foglio
25

Particelle: 130-171

Planimetria 2/3

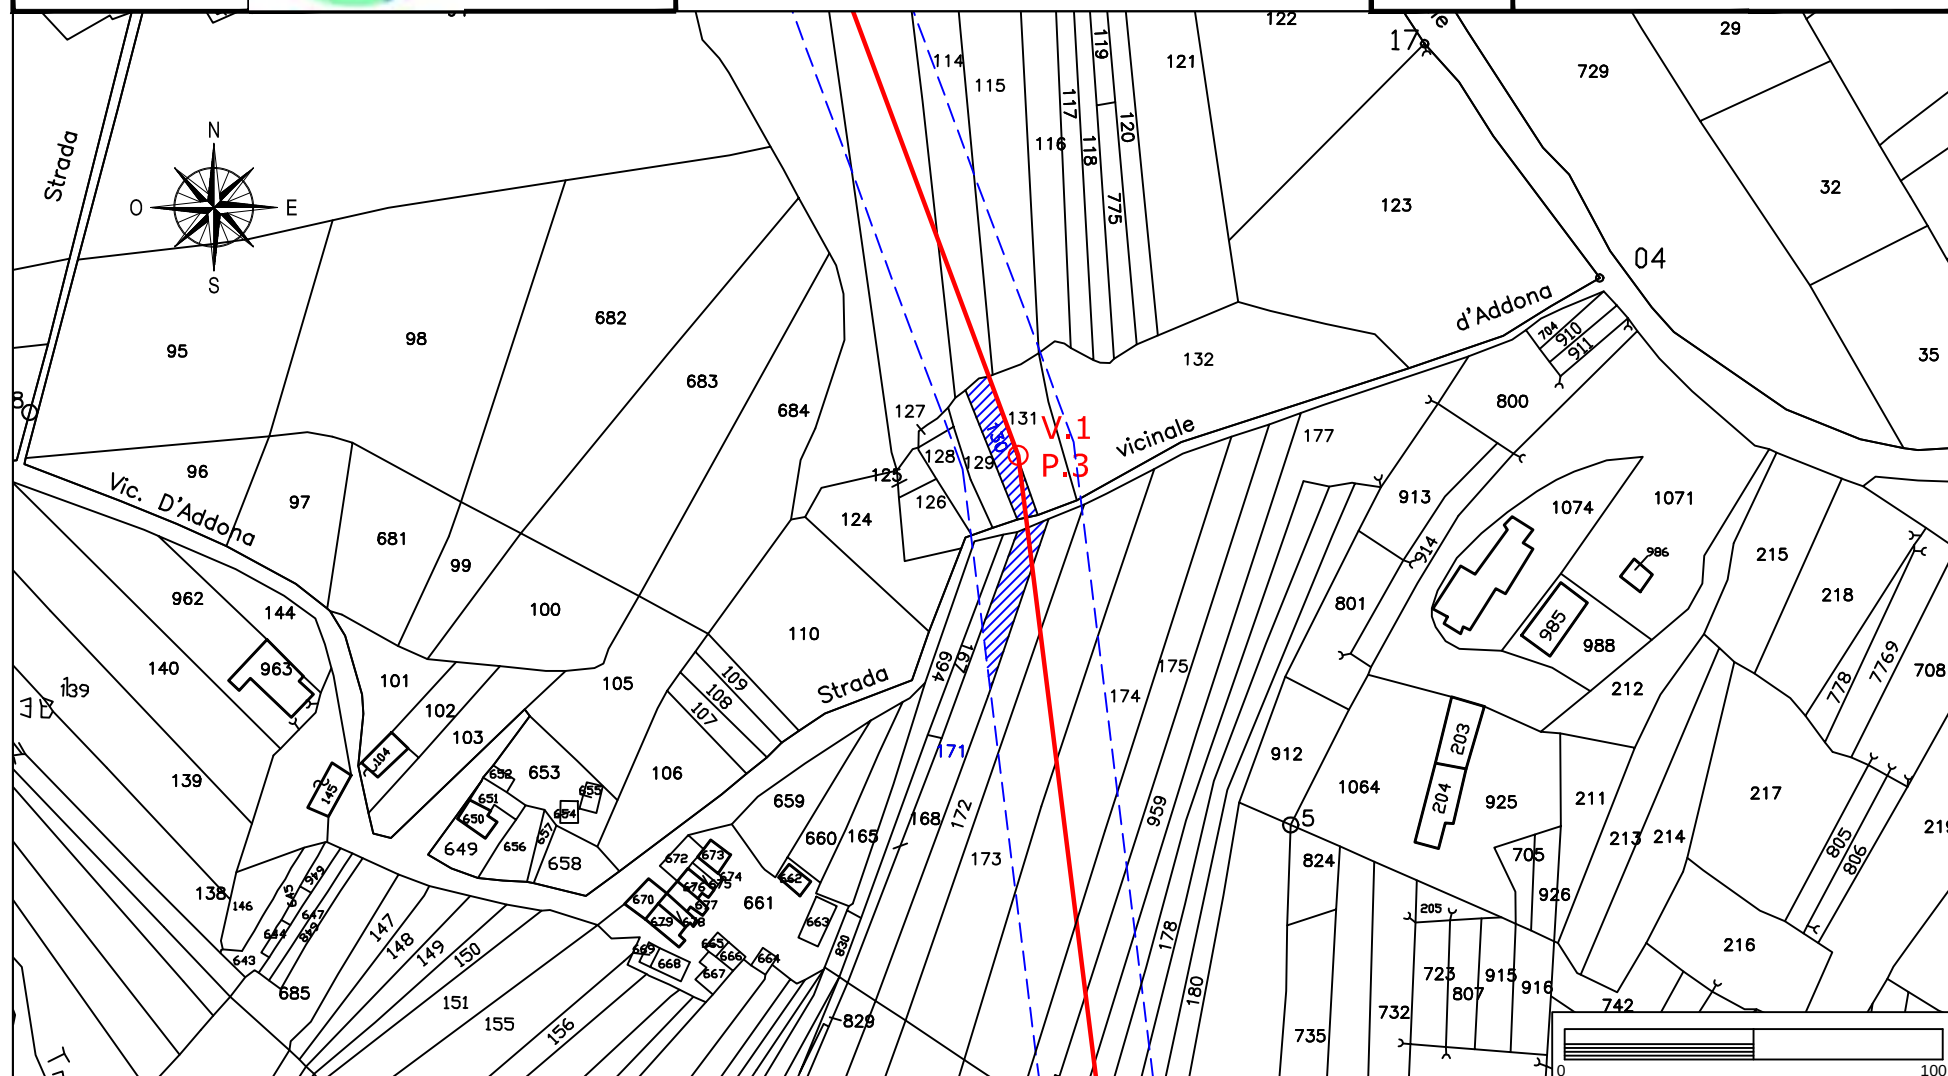

Elettrodotto 150 kV Castelpagano - Pontelandolfo

STRALCIO CATASTALE SCALA 1:2000


EOLICA SAN LUPO Srl
Largo G. Donegani, 2
20121 Milano



GEOTECH SRL

SOCIETA' DI INGEGNERIA
Via Nani, 7
23017 Morbegno (SO)
P.IVA 00738810142
Tel/fax 0342-610774
E-mail: geotech@tiscali.it

Ditta n.
PO14

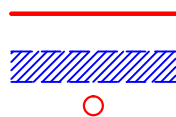

LINEA AT 150 KV FUTURA

FASCIA ASSERVITA DI LARGHEZZA 30 m


PALO AT 150 KV FUTURO

Comune di: Pontelandolfo (BN)

Foglio
25

Particelle: 196-197

Planimetria 3/3

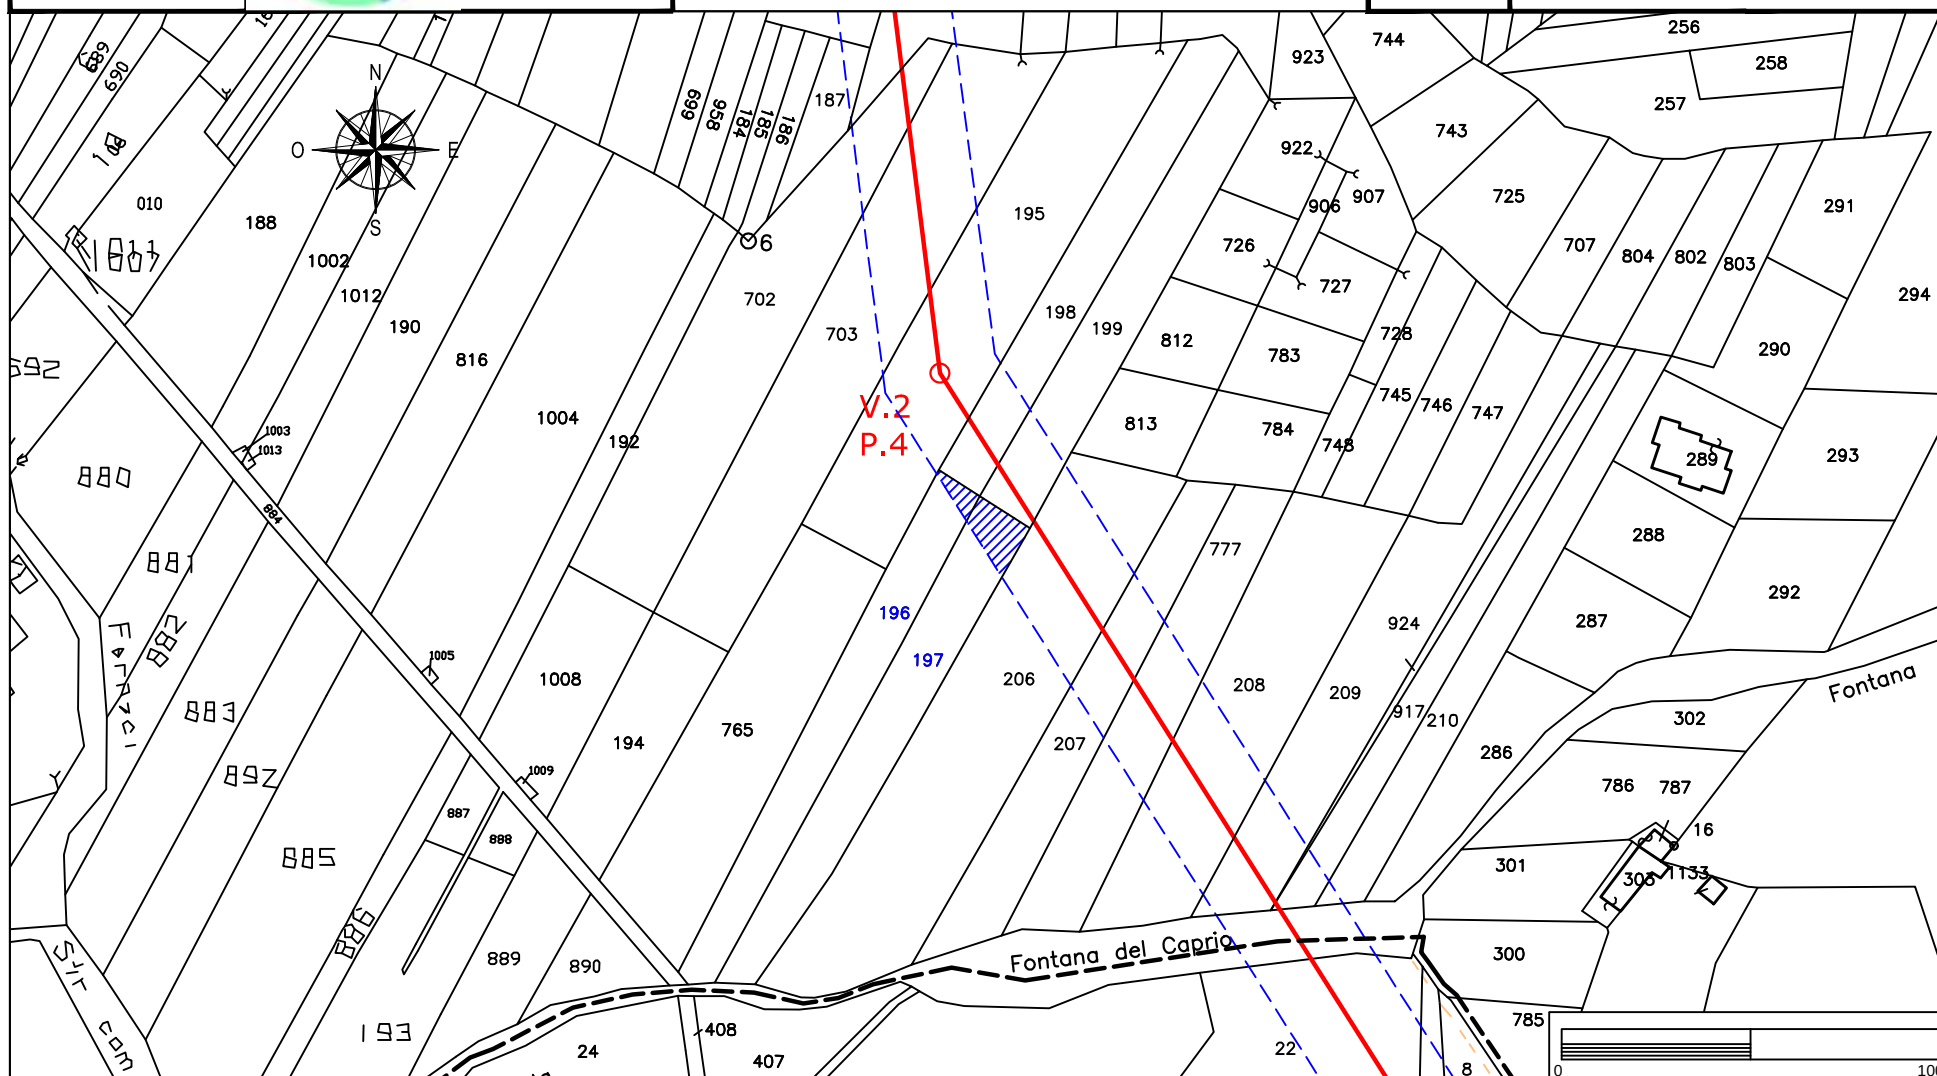

Elettrodotto 150 kV Castelpagano - Pontelandolfo

STRALCIO CATASTALE SCALA 1:2000


EOLICA SAN LUPO Srl
Largo G. Donegani, 2
20121 Milano



GEOTECH SRL

SOCIETA' DI INGEGNERIA
Via Nani, 7
23017 Morbegno (SO)
P.IVA 00738810142
Tel/fax 0342-610774
E-mail: geotech@tiscali.it

Ditta n.
PO15

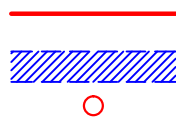

LINEA AT 150 KV FUTURA

FASCIA ASSERVITA DI LARGHEZZA 30 m


PALO AT 150 KV FUTURO

Comune di: Pontelandolfo (BN)

Foglio
25

Particelle: 92 - 111

Planimetria 1/1

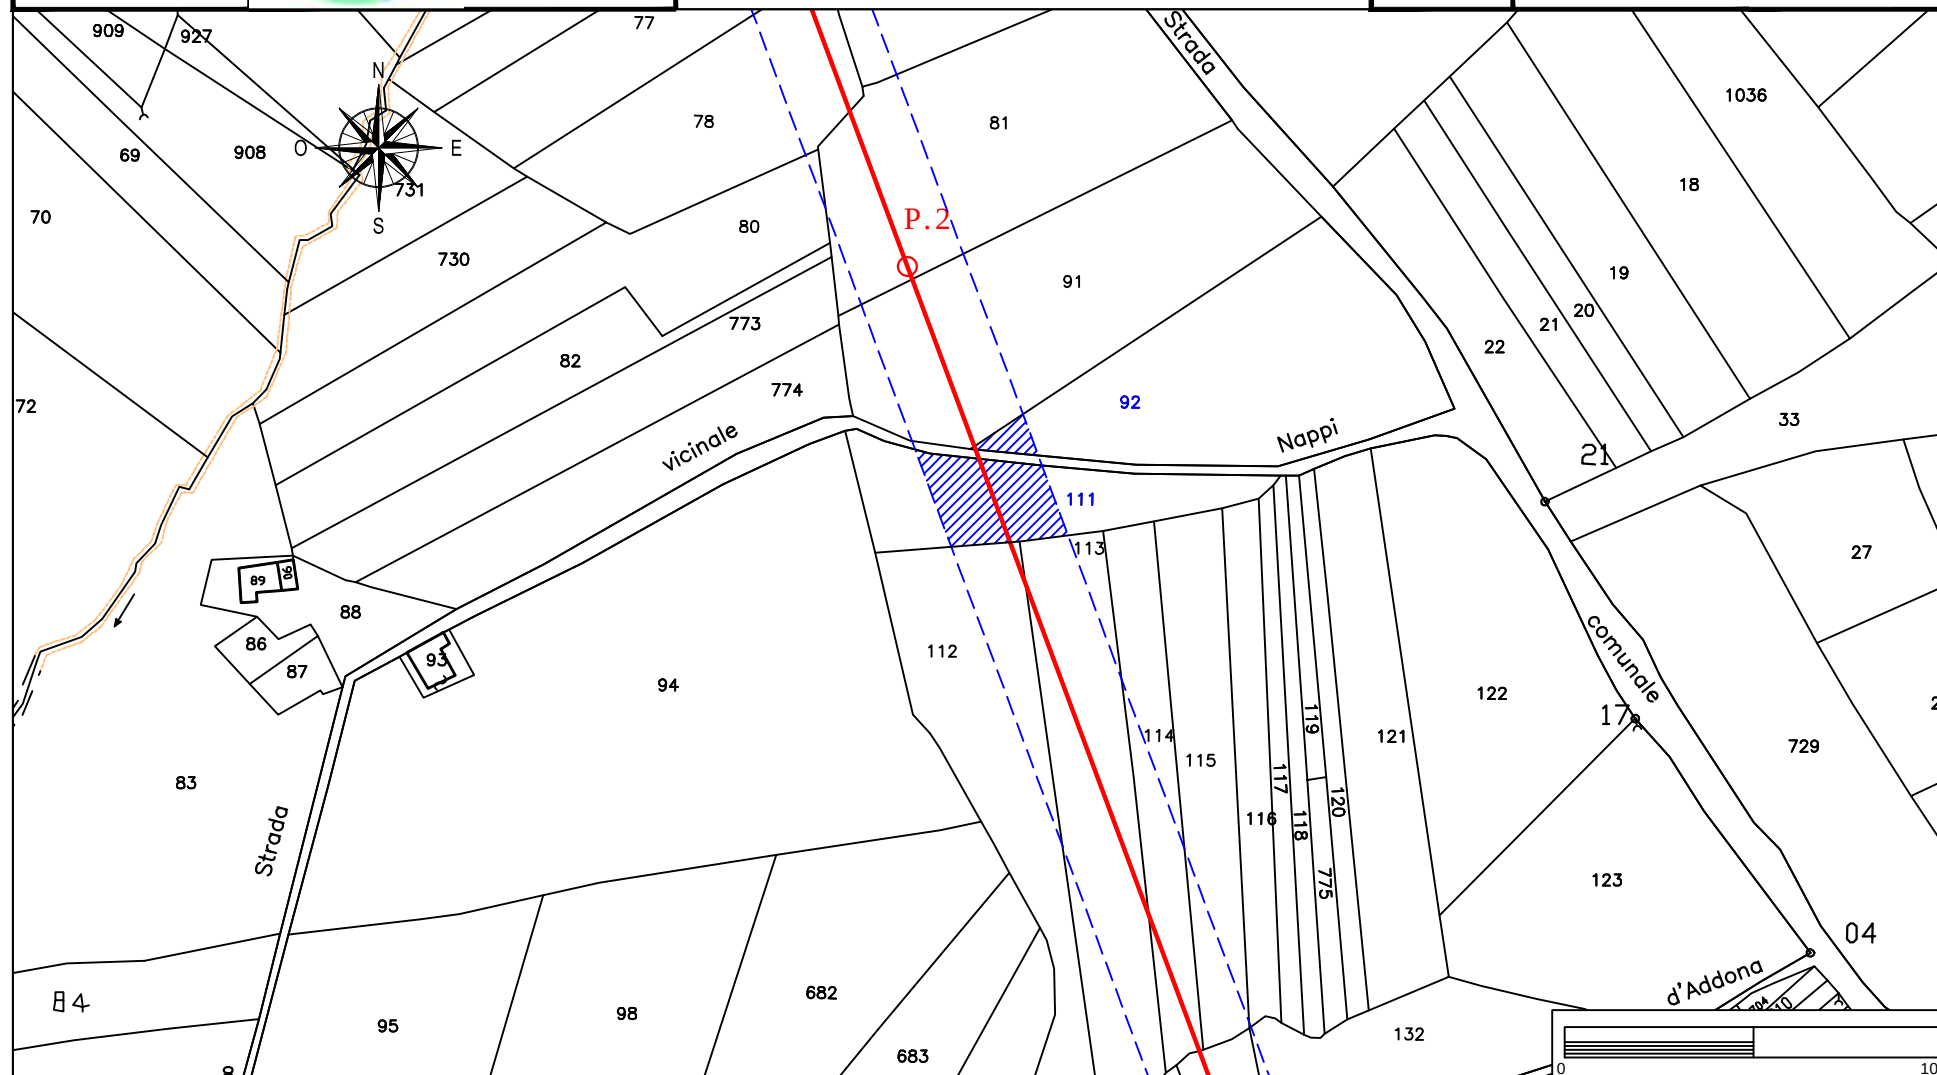

Elettrodotto 150 kV Castelpagano - Pontelandolfo

STRALCIO CATASTALE SCALA 1:2000


EOLICA SAN LUPO Srl
Largo G. Donegani, 2
20121 Milano

Ditta n.
PO16



GEOTECH SRL

SOCIETA' DI INGEGNERIA
Via Nani, 7
23017 Morbegno (SO)
P.IVA 00738810142
Tel/fax 0342-610774
E-mail: geotech@tiscali.it

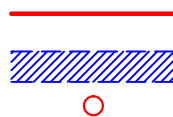

LINEA AT 150 KV FUTURA

FASCIA ASSERVITA DI LARGHEZZA 30 m


PALO AT 150 KV FUTURO

Comune di: Pontelandolfo (BN)

Foglio
25

Particelle: 113

Planimetria 1/1

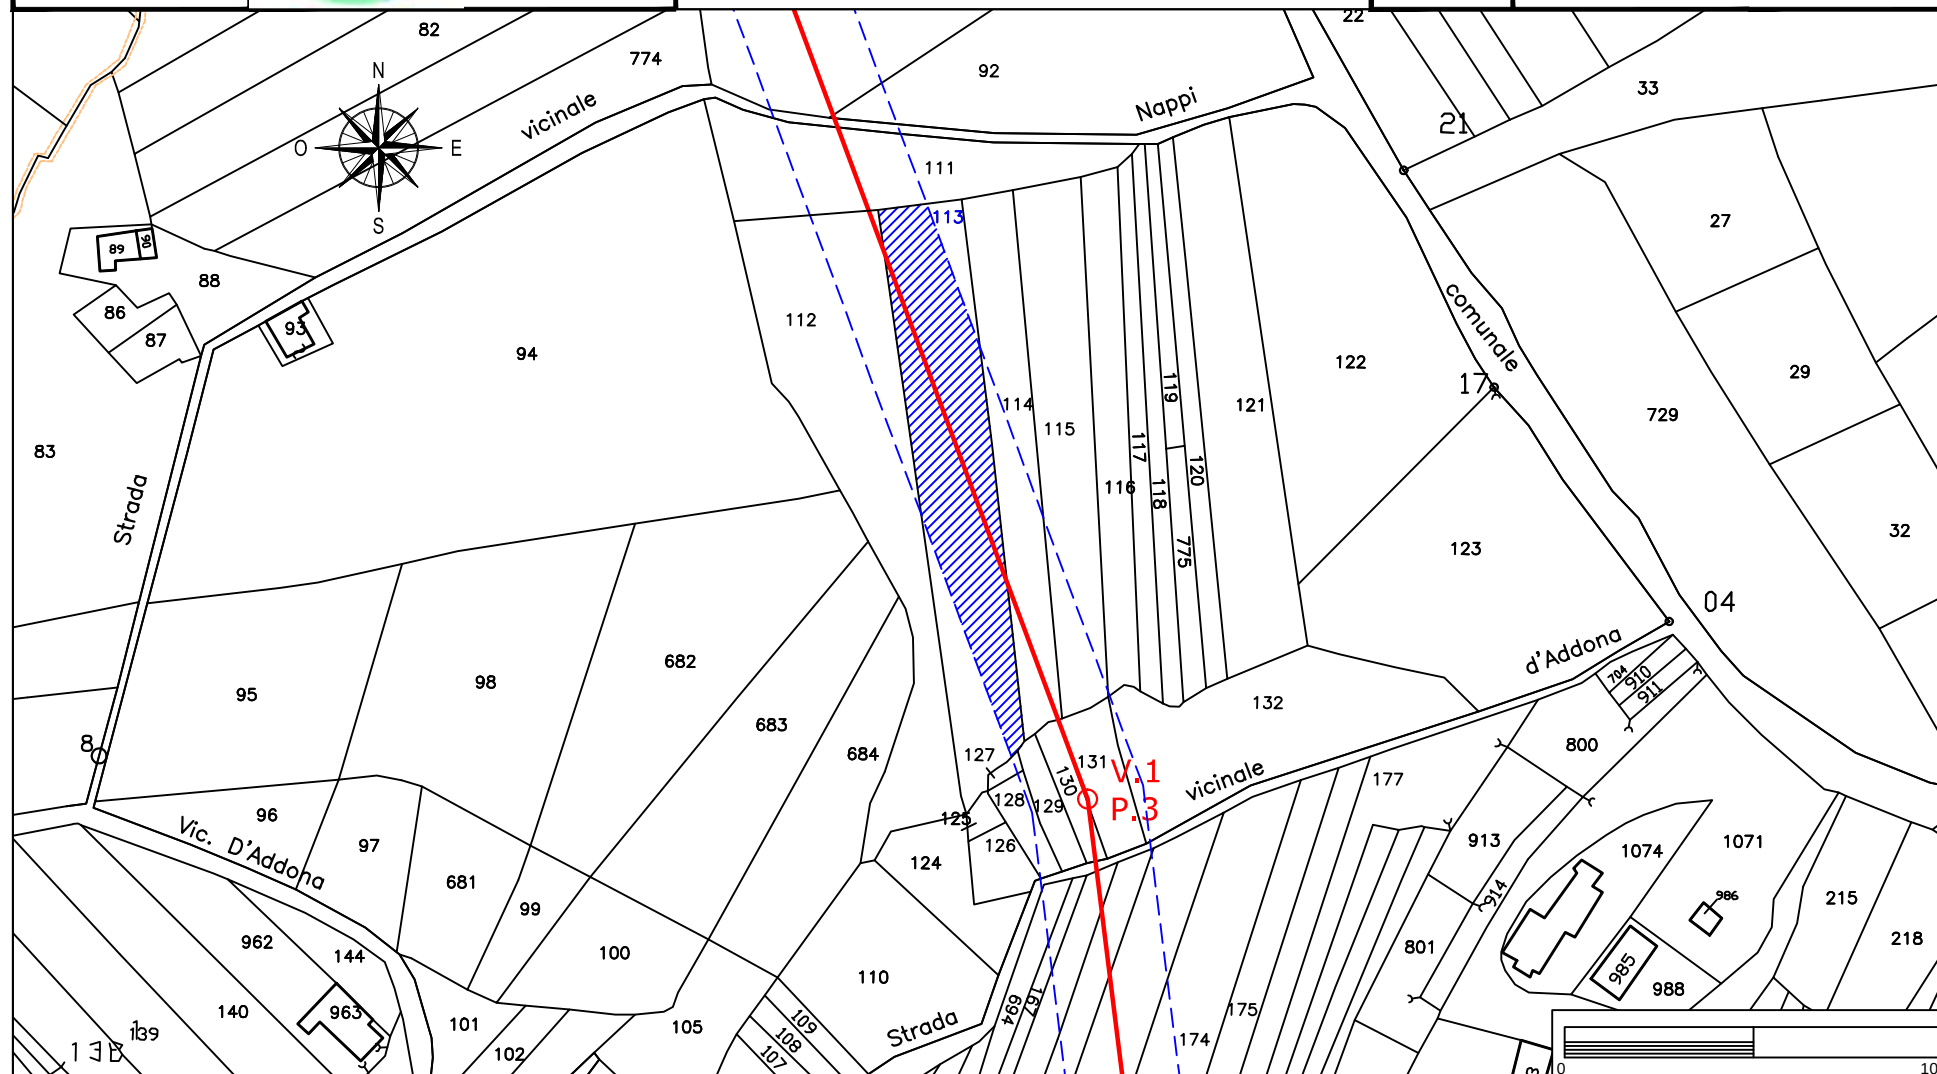

Elettrodotto 150 kV Castelpagano - Pontelandolfo

STRALCIO CATASTALE SCALA 1:2000


EOLICA SAN LUPO Srl
Largo G. Donegani, 2
20121 Milano

Ditta n.
PO17



GEOTECH SRL

SOCIETA' DI INGEGNERIA
Via Nani, 7
23017 Morbegno (SO)
P.IVA 00738810142
Tel/fax 0342-610774
E-mail: geotech@tiscali.it

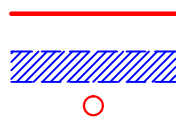

LINEA AT 150 KV FUTURA

FASCIA ASSERVITA DI LARGHEZZA 30 m


PALO AT 150 KV FUTURO

Comune di: Pontelandolfo (BN)

Foglio
25

Particelle: 115 - 174

Planimetria 1/1

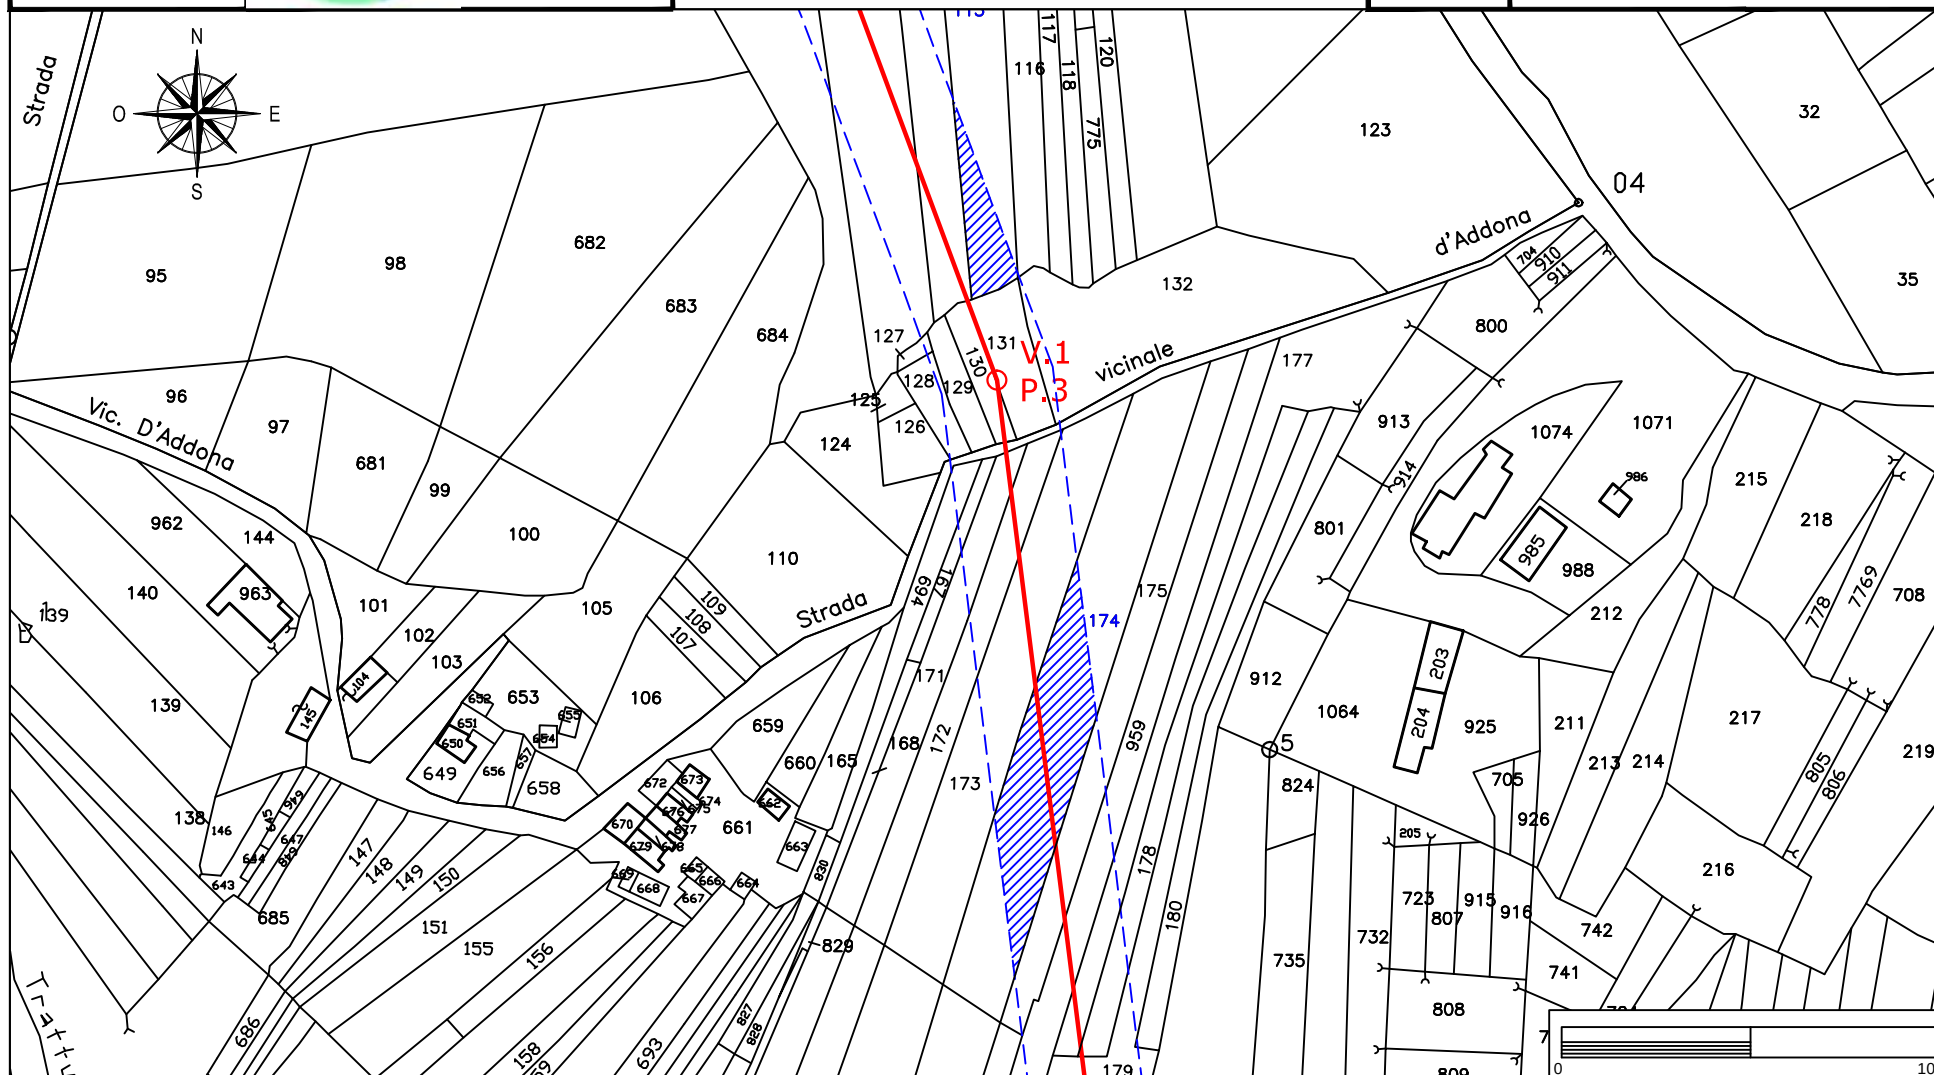

Elettrodotto 150 kV Castelpagano - Pontelandolfo

STRALCIO CATASTALE SCALA 1:2000


EOLICA SAN LUPO Srl
Largo G. Donegani, 2
20121 Milano



GEOTECH SRL

SOCIETA' DI INGEGNERIA
Via Nani, 7
23017 Morbegno (SO)
P.IVA 00738810142
Tel/fax 0342-610774
E-mail: geotech@tiscali.it

Ditta n.
PO18

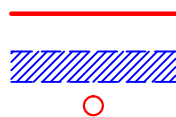

LINEA AT 150 KV FUTURA

FASCIA ASSERVITA DI LARGHEZZA 30 m


PALO AT 150 KV FUTURO

Comune di: Pontelandolfo (BN)

Foglio
25

Particelle: 127

Planimetria 1/1

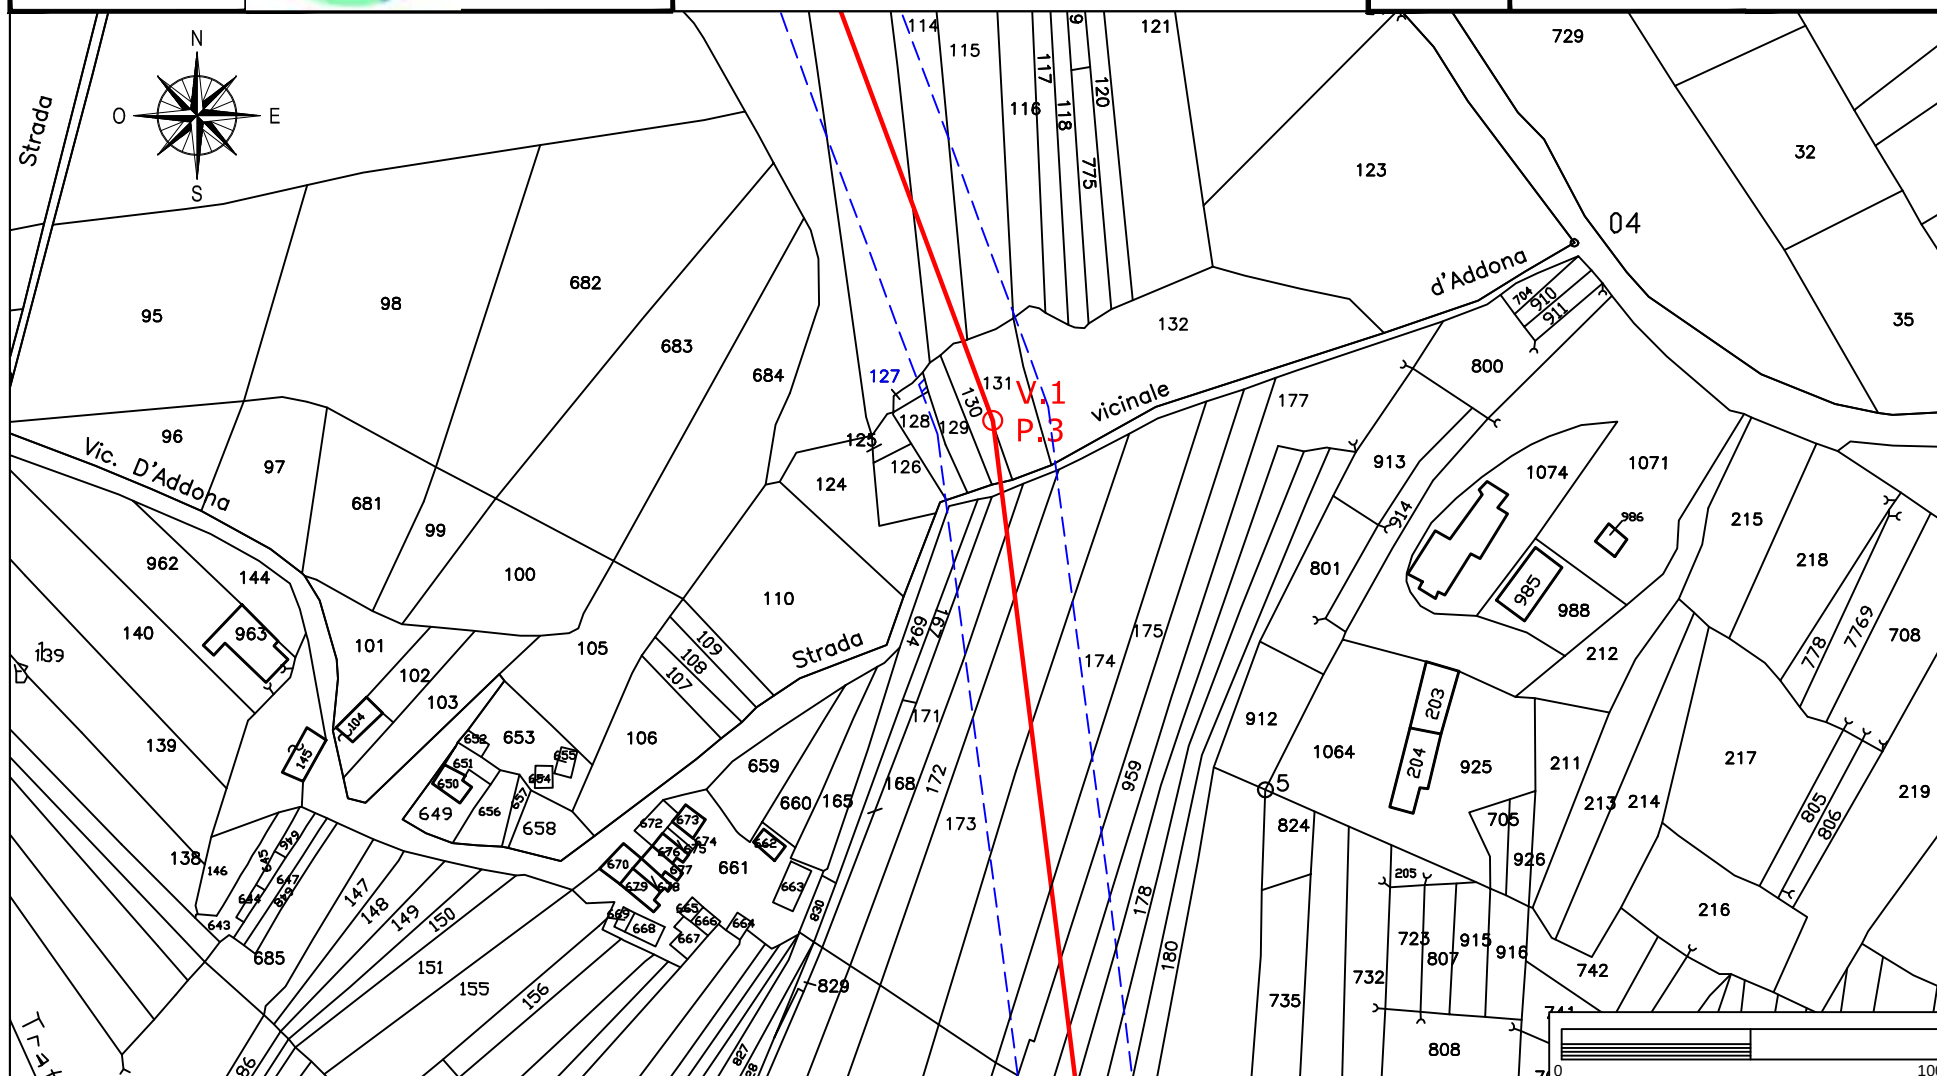

Elettrodotto 150 kV Castelpagano - Pontelandolfo

STRALCIO CATASTALE SCALA 1:2000


EOLICA SAN LUPO Srl
Largo G. Donegani, 2
20121 Milano



GEOTECH SRL

SOCIETA' DI INGEGNERIA
Via Nani, 7
23017 Morbegno (SO)
P.IVA 00738810142
Tel/fax 0342-610774
E-mail: geotech@tiscali.it

Ditta n.
PO19

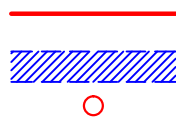

LINEA AT 150 KV FUTURA

FASCIA ASSERVITA DI LARGHEZZA 30 m


PALO AT 150 KV FUTURO

Comune di: Pontelandolfo (BN)

Foglio
25

Particelle: 128-177-959-180

Planimetria 1/2

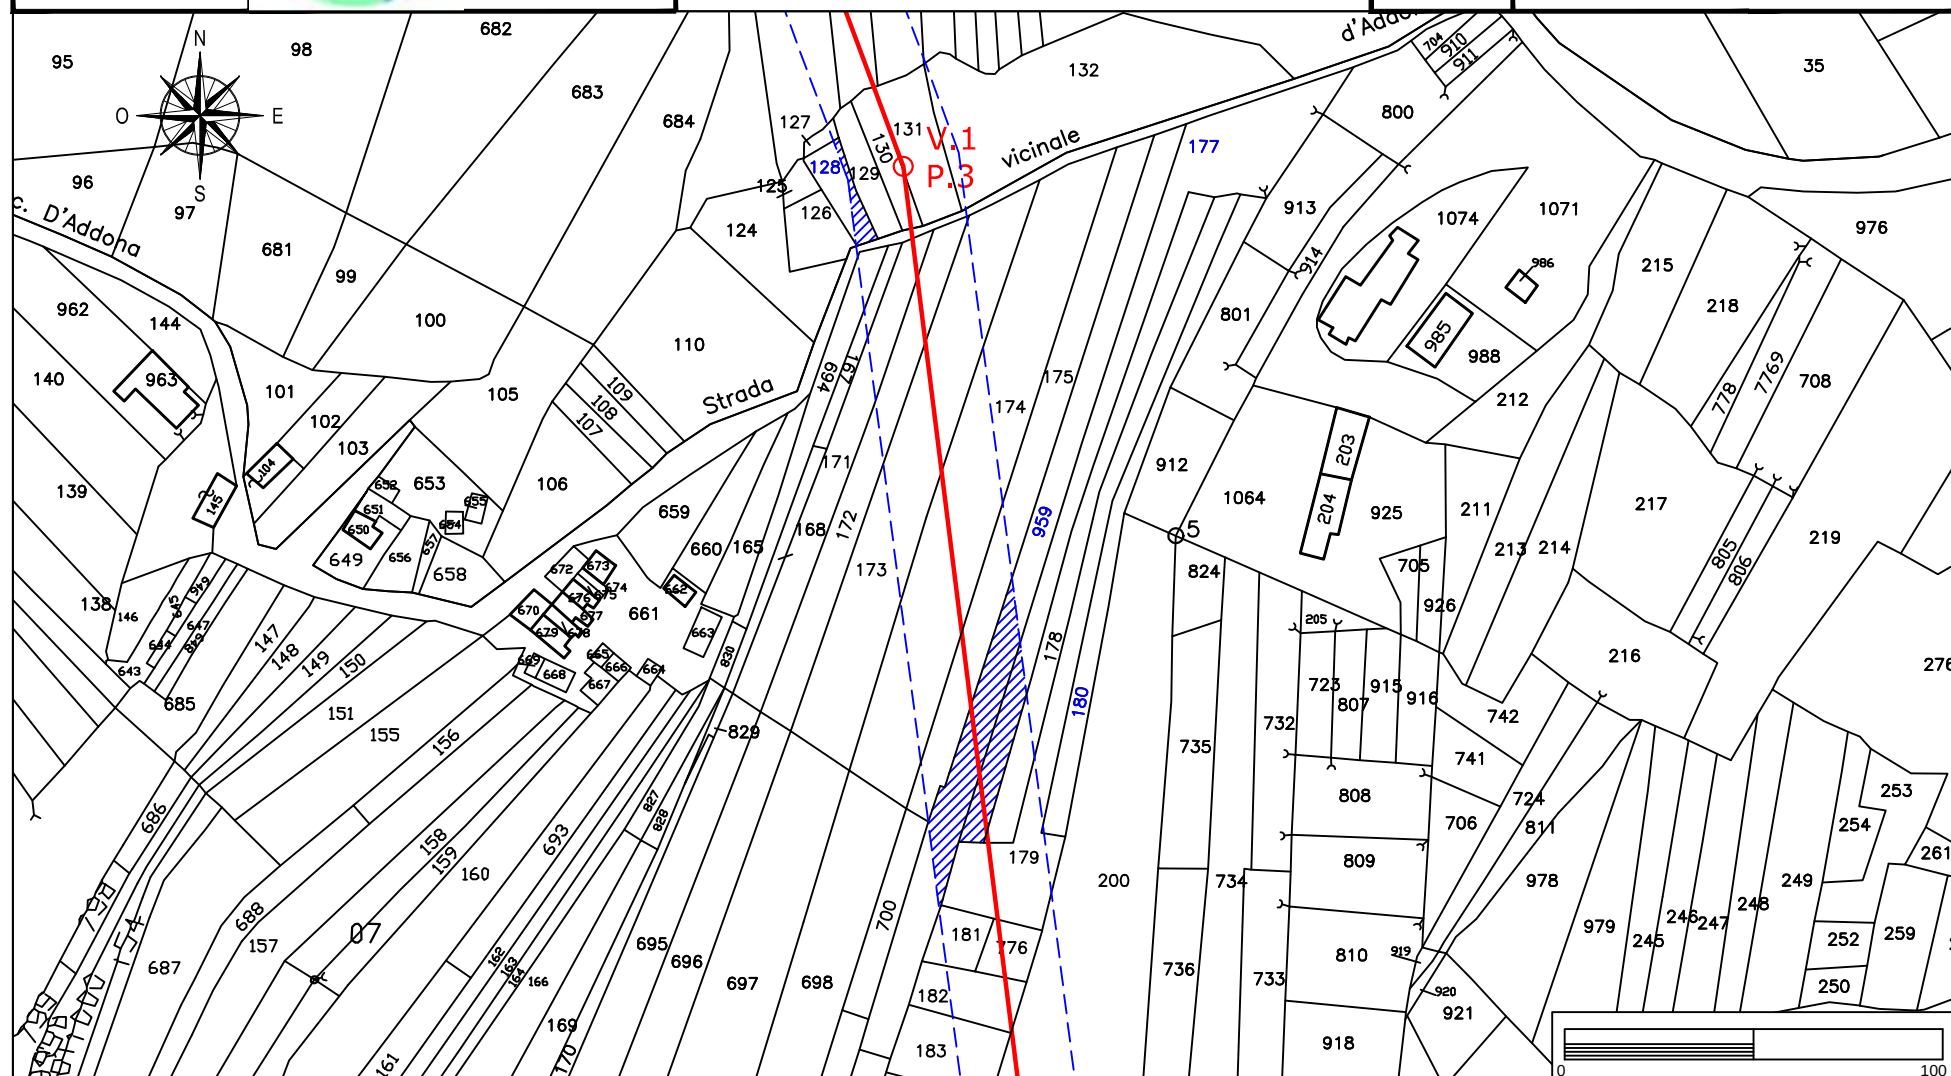

Elettrodotto 150 kV Castelpagano - Pontelandolfo

STRALCIO CATASTALE SCALA 1:2000


EOLICA SAN LUPO Srl
Largo G. Donegani, 2
20121 Milano



GEOTECH SRL

SOCIETA' DI INGEGNERIA
Via Nani, 7
23017 Morbegno (SO)
P.IVA 00738810142
Tel/fax 0342-610774
E-mail: geotech@tiscali.it

Ditta n.
PO19

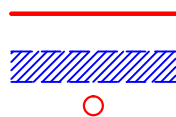

LINEA AT 150 KV FUTURA

FASCIA ASSERVITA DI LARGHEZZA 30 m


PALO AT 150 KV FUTURO

Comune di: Pontelandolfo (BN)

Foglio
25

Particelle: 198-199-207-777-456

Planimetria 2/2

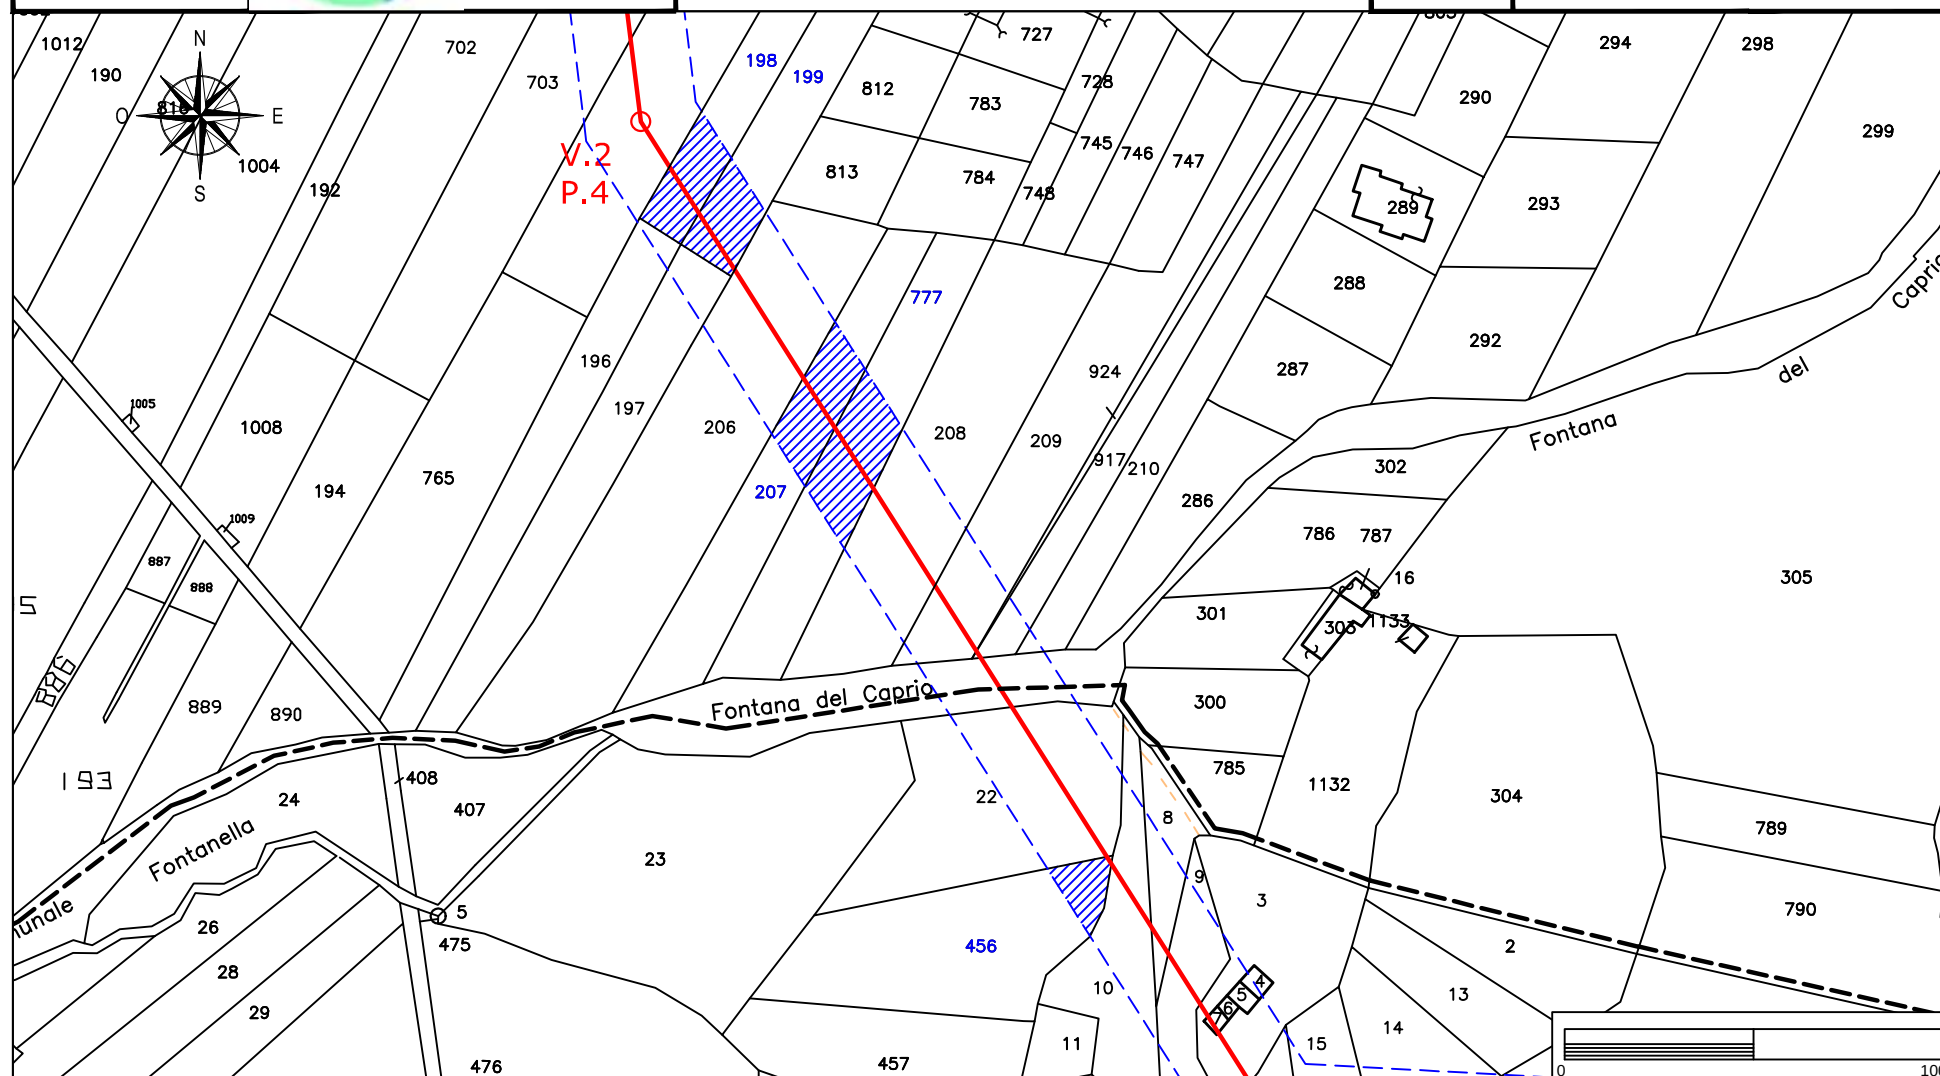

Elettrodotto 150 kV Castelpagano - Pontelandolfo

STRALCIO CATASTALE SCALA 1:2000


EOLICA SAN LUPO Srl
Largo G. Donegani, 2
20121 Milano

Ditta n.
PO20



GEOTECH SRL

SOCIETA' DI INGEGNERIA
Via Nani, 7
23017 Morbegno (SO)
P.IVA 00738810142
Tel/fax 0342-610774
E-mail: geotech@tiscali.it

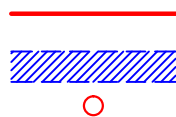

LINEA AT 150 KV FUTURA

FASCIA ASSERVITA DI LARGHEZZA 30 m

PALO AT 150 KV FUTURO

Comune di: Pontelandolfo (BN)

Foglio
25

Particelle: 129-181

Planimetria 1/1

