

Elettrodotto 150 kV Castelpagano - Pontelandolfo

STRALCIO CATASTALE SCALA 1:2000


EOLICA SAN LUPO Srl
Largo G. Donegani, 2
20121 Milano

Ditta n.
PO23



GEOTECH SRL

SOCIETA' DI INGEGNERIA
Via Nani, 7
23017 Morbegno (SO)
P.IVA 00738810142
Tel/fax 0342-610774
E-mail: geotech@tiscali.it

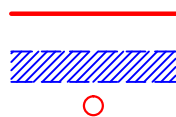

LINEA AT 150 KV FUTURA

FASCIA ASSERVITA DI LARGHEZZA 30 m


PALO AT 150 KV FUTURO

Comune di: Pontelandolfo (BN)

Foglio
25

Particelle: 126-167

Planimetria 1/1

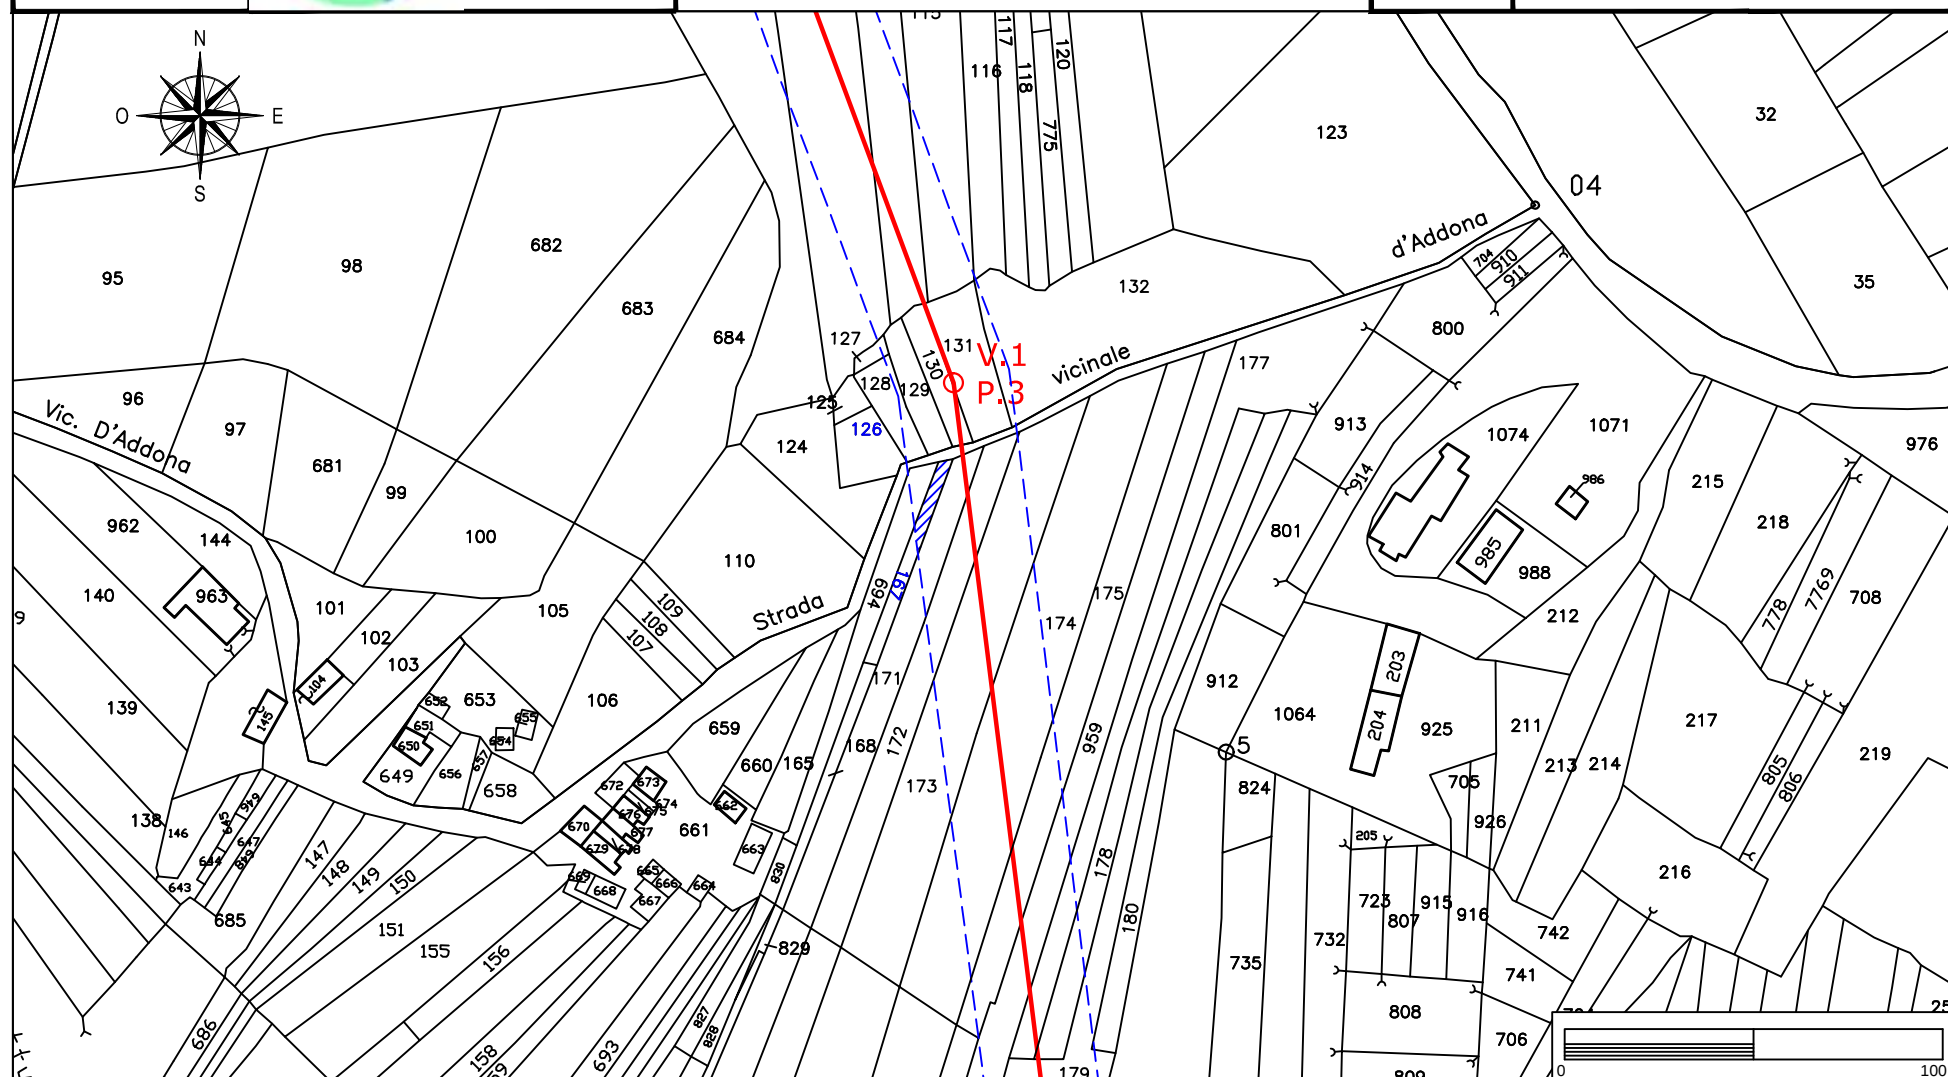

Elettrodotto 150 kV Castelpagano - Pontelandolfo

STRALCIO CATASTALE SCALA 1:2000


EOLICA SAN LUPO Srl
Largo G. Donegani, 2
20121 Milano



GEOTECH SRL

SOCIETA' DI INGEGNERIA
Via Nani, 7
23017 Morbegno (SO)
P.IVA 00738810142
Tel/fax 0342-610774
E-mail: geotech@tiscali.it

Ditta n.
PO24

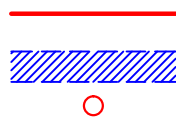

LINEA AT 150 KV FUTURA

FASCIA ASSERVITA DI LARGHEZZA 30 m


PALO AT 150 KV FUTURO

Comune di: Pontelandolfo (BN)

Foglio
25

Particella: 694

Planimetria 1/1

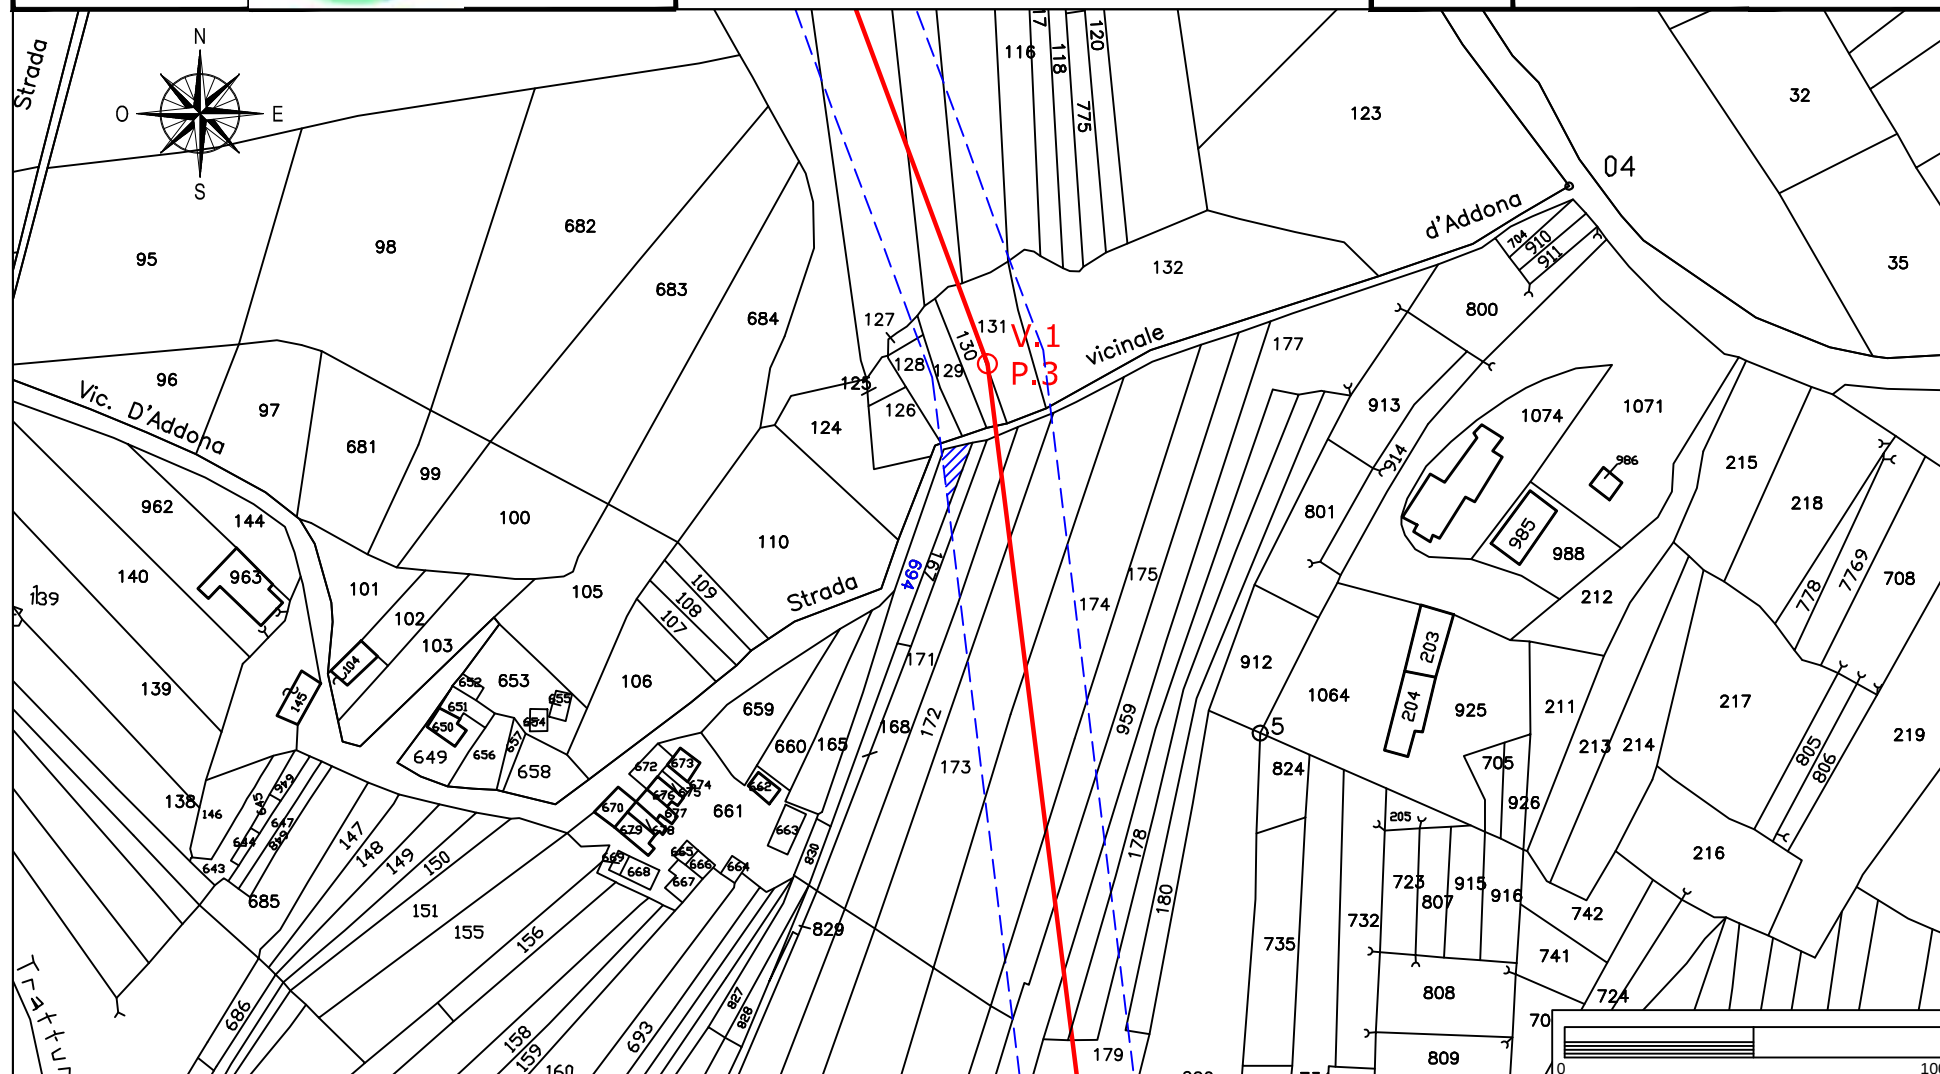

Elettrodotto 150 kV Castelpagano - Pontelandolfo

STRALCIO CATASTALE SCALA 1:2000


EOLICA SAN LUPO Srl
Largo G. Donegani, 2
20121 Milano



GEOTECH SRL

SOCIETA' DI INGEGNERIA
Via Nani, 7
23017 Morbegno (SO)
P.IVA 00738810142
Tel/fax 0342-610774
E-mail: geotech@tiscali.it

Ditta n.
PO25

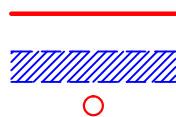

LINEA AT 150 KV FUTURA

FASCIA ASSERVITA DI LARGHEZZA 30 m


PALO AT 150 KV FUTURO

Comune di: Pontelandolfo (BN)

Foglio
25

Particella: 172

Planimetria 1/1

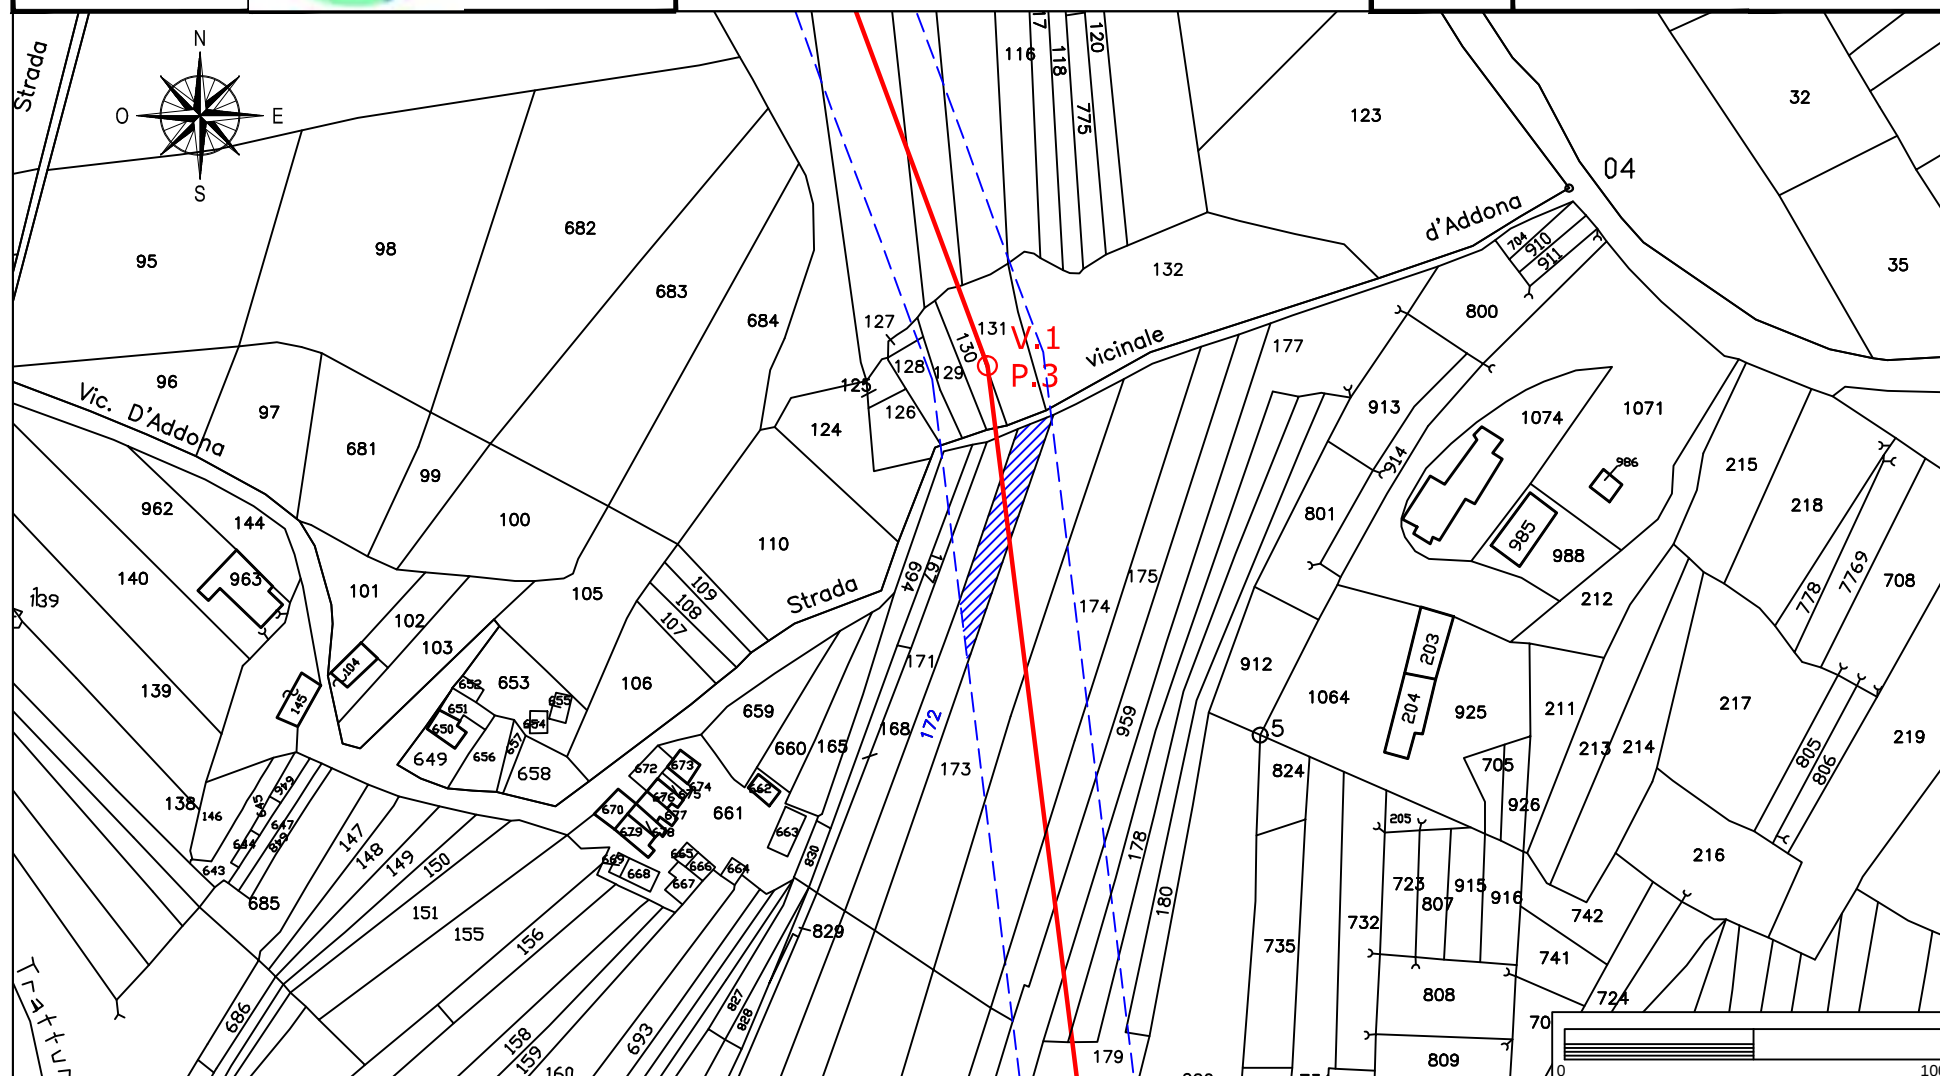

Elettrodotto 150 kV Castelpagano - Pontelandolfo

STRALCIO CATASTALE SCALA 1:2000


EOLICA SAN LUPO Srl
Largo G. Donegani, 2
20121 Milano

Ditta n.
PO26



GEOTECH SRL

SOCIETA' DI INGEGNERIA
Via Nani, 7
23017 Morbegno (SO)
P.IVA 00738810142
Tel/fax 0342-610774
E-mail: geotech@tiscali.it

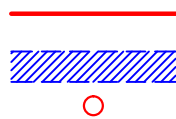

LINEA AT 150 KV FUTURA

FASCIA ASSERVITA DI LARGHEZZA 30 m


PALO AT 150 KV FUTURO

Comune di: Pontelandolfo (BN)

Foglio
25

Particelle: 173-175-700

Planimetria 1/1

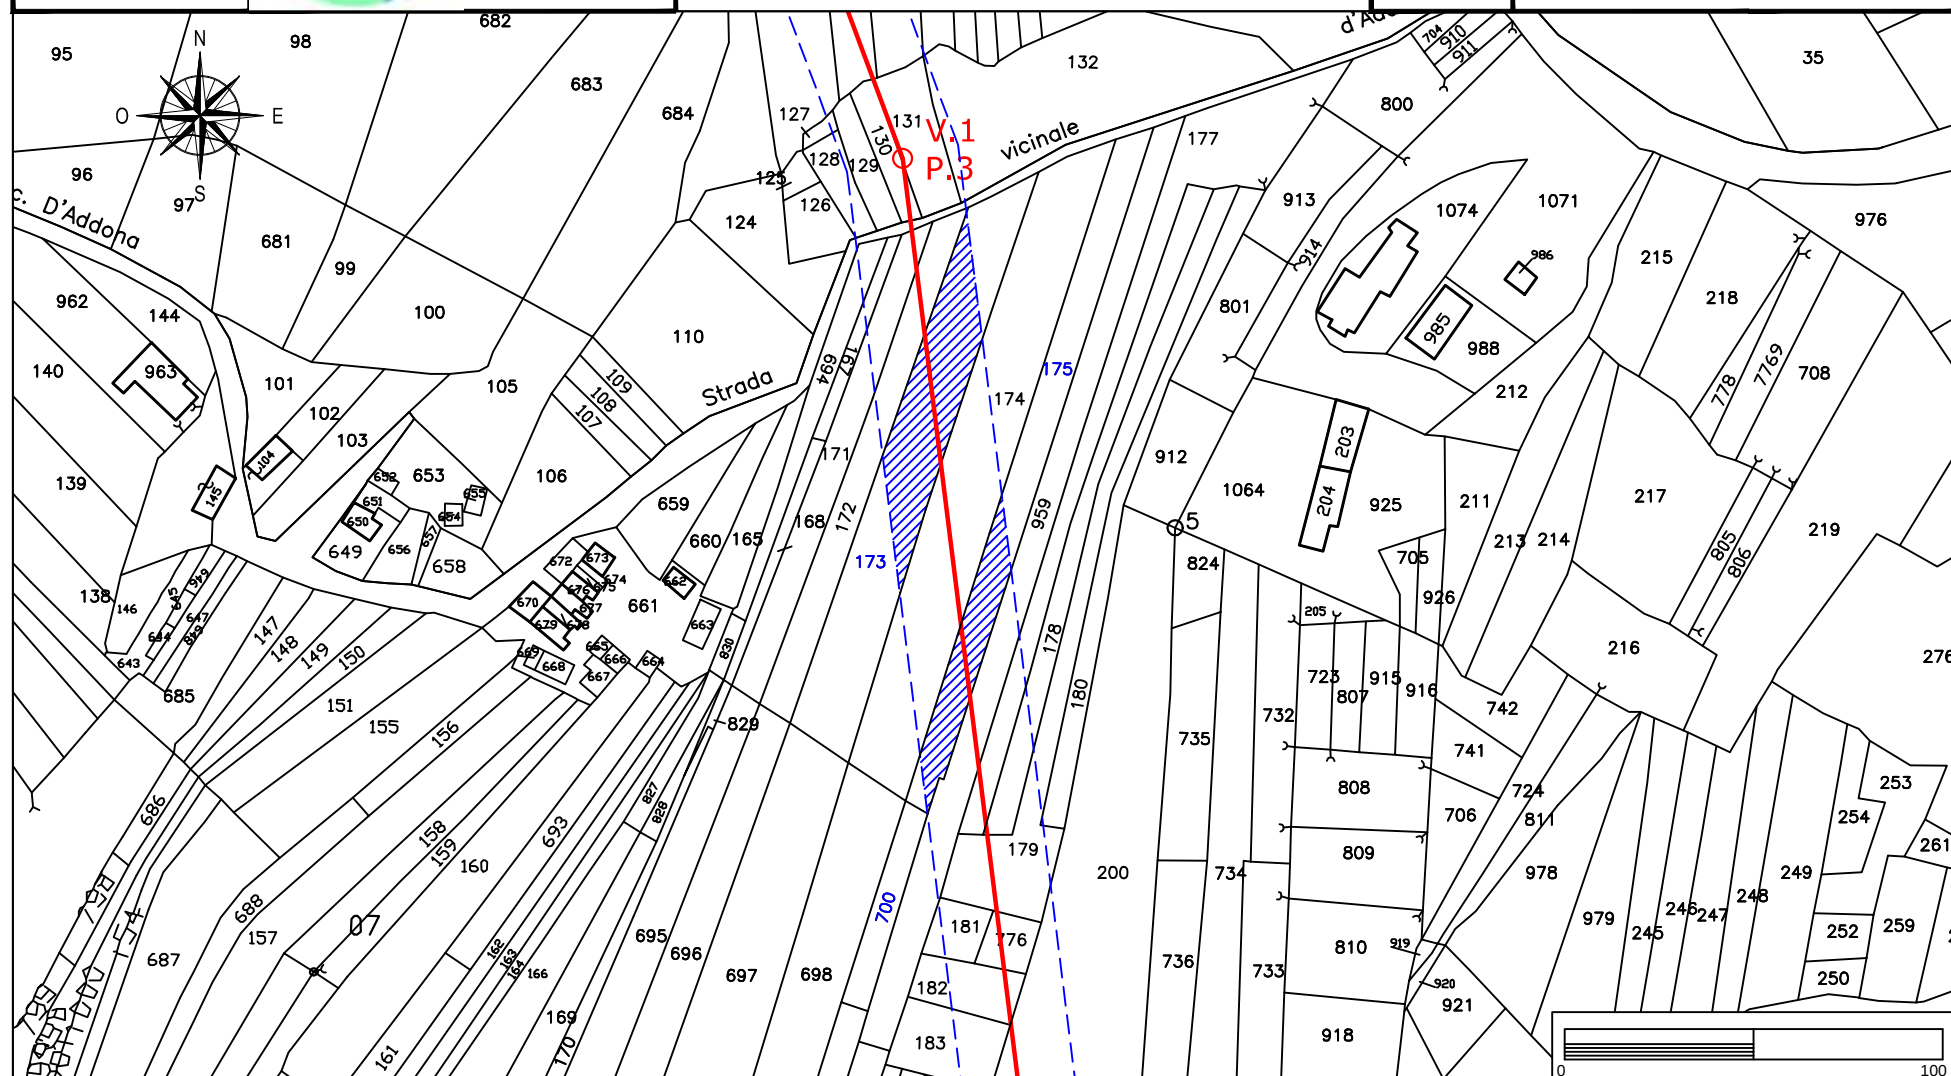

Elettrodotto 150 kV Castelpagano - Pontelandolfo

STRALCIO CATASTALE SCALA 1:2000


EOLICA SAN LUPO Srl
Largo G. Donegani, 2
20121 Milano

Ditta n.
PO27



GEOTECH SRL

SOCIETA' DI INGEGNERIA
Via Nani, 7
23017 Morbegno (SO)
P.IVA 00738810142
Tel/fax 0342-610774
E-mail: geotech@tiscali.it

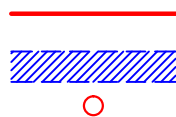

LINEA AT 150 KV FUTURA

FASCIA ASSERVITA DI LARGHEZZA 30 m


PALO AT 150 KV FUTURO

Comune di: Pontelandolfo (BN)

Foglio
25

Particella: 776

Planimetria 1/1

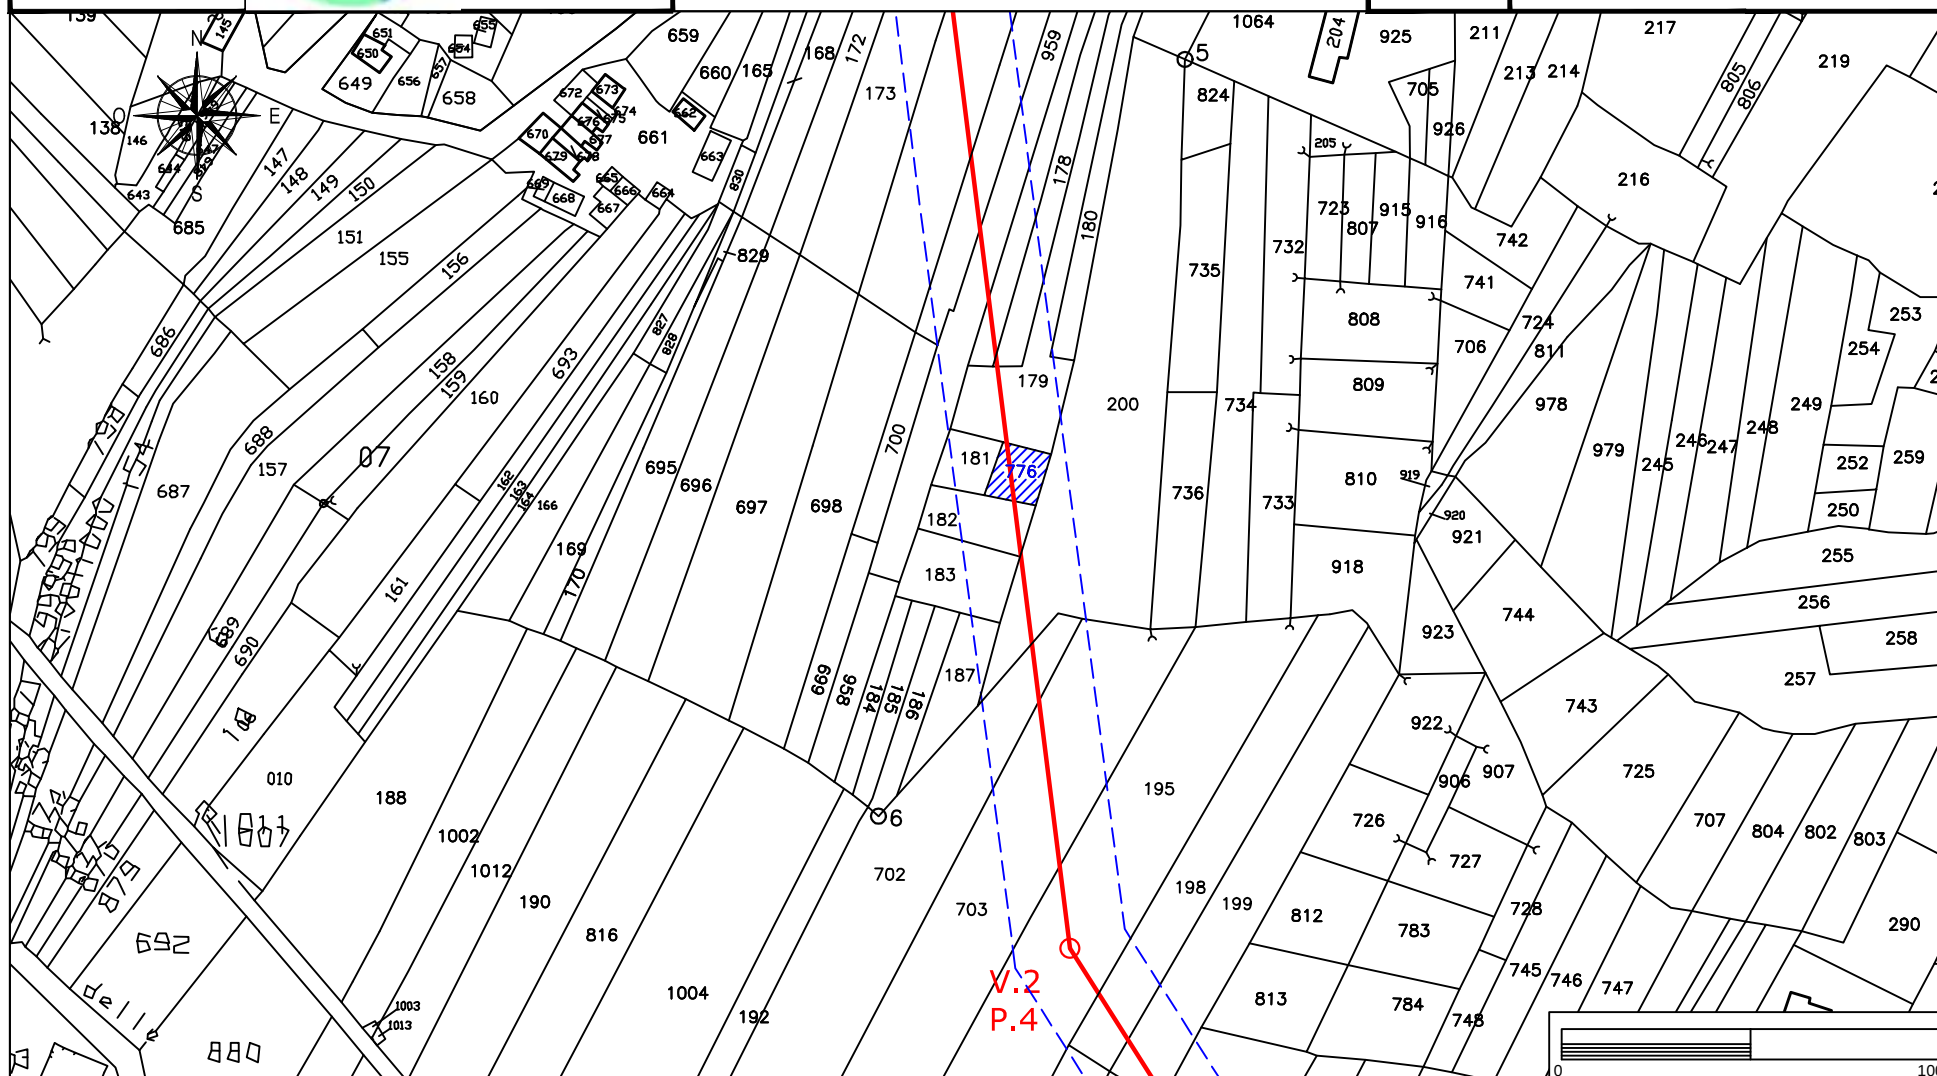

Elettrodotto 150 kV Castelpagano - Pontelandolfo

STRALCIO CATASTALE SCALA 1:2000


EOLICA SAN LUPO Srl
Largo G. Donegani, 2
20121 Milano



GEOTECH SRL

SOCIETA' DI INGEGNERIA
Via Nani, 7
23017 Morbegno (SO)
P.IVA 00738810142
Tel/fax 0342-610774
E-mail: geotech@tiscali.it

Ditta n.
PO28

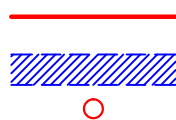

LINEA AT 150 KV FUTURA

FASCIA ASSERVITA DI LARGHEZZA 30 m


PALO AT 150 KV FUTURO

Comune di: Pontelandolfo (BN)

Foglio
25

Particella: 183

Planimetria 1/1

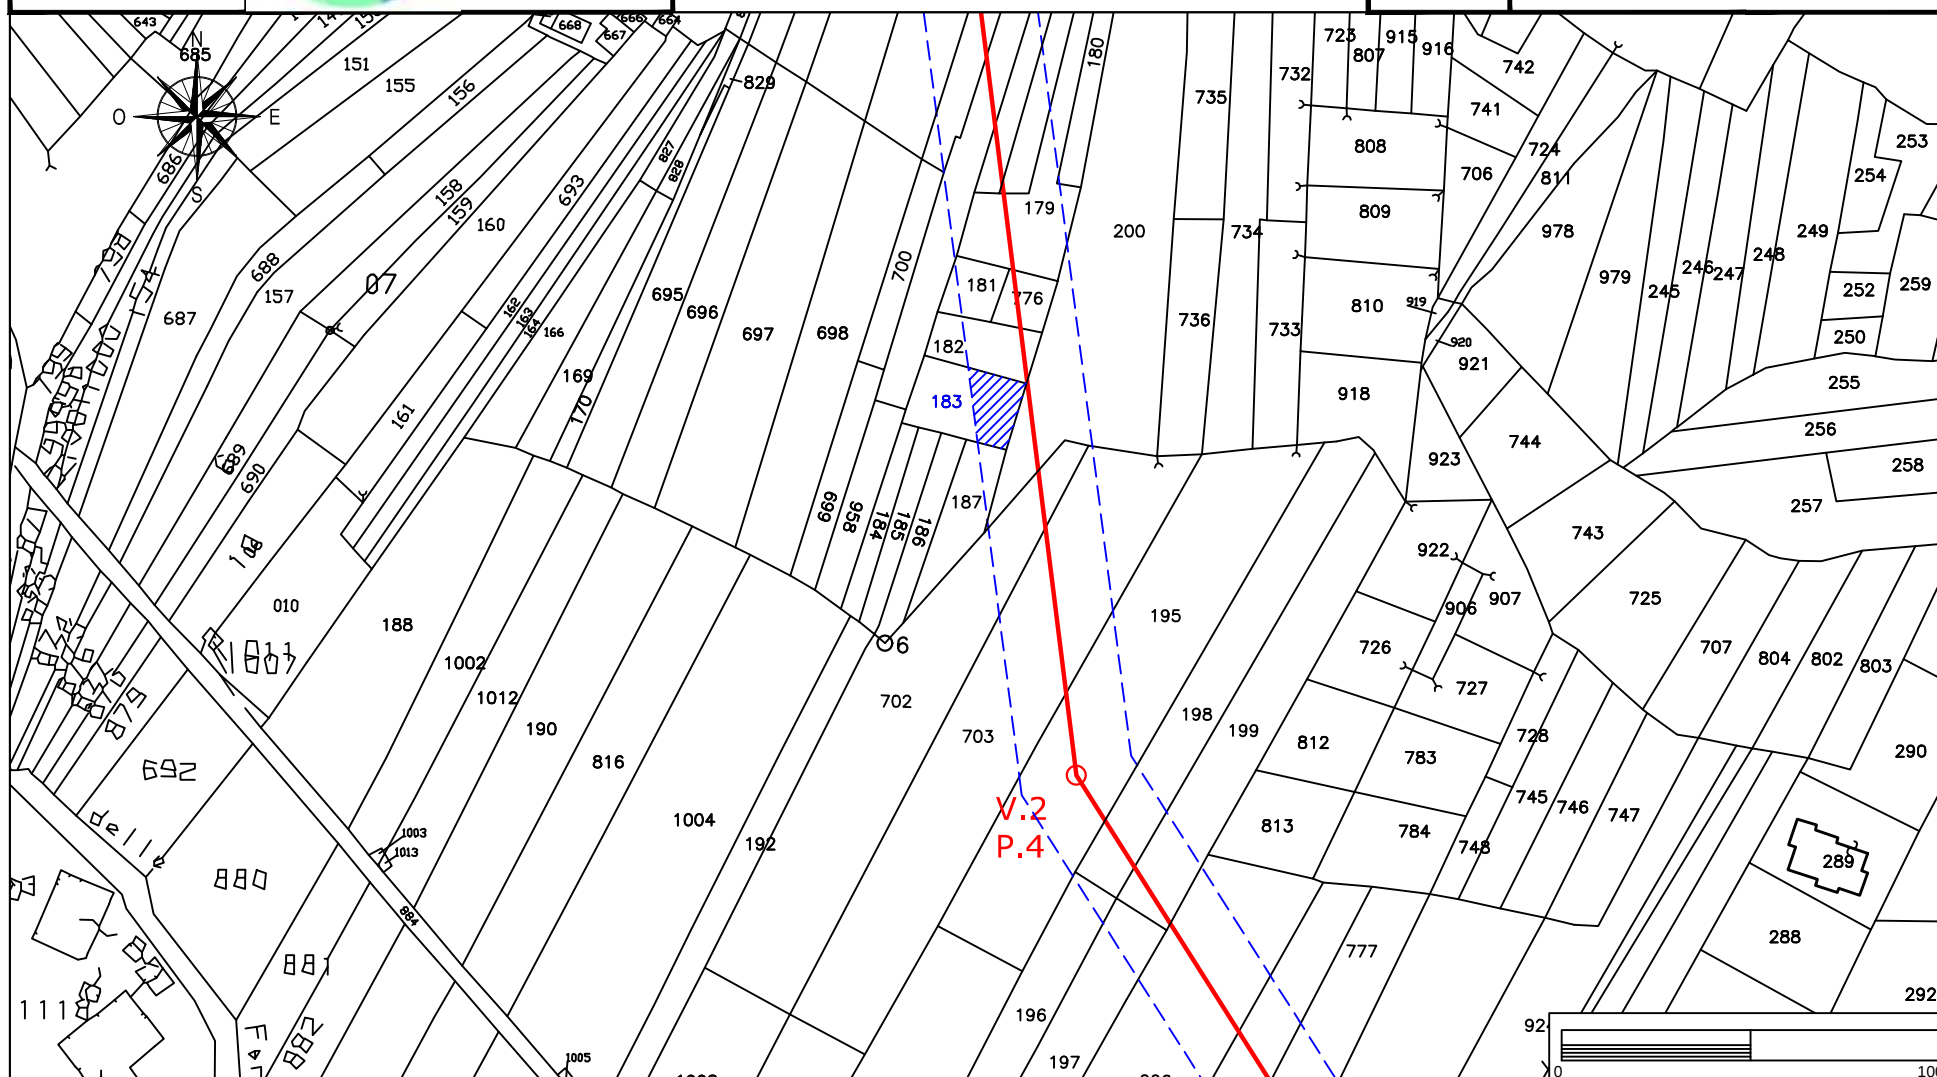

Elettrodotto 150 kV Castelpagano - Pontelandolfo

STRALCIO CATASTALE SCALA 1:2000


EOLICA SAN LUPO Srl
Largo G. Donegani, 2
20121 Milano



GEOTECH SRL

SOCIETA' DI INGEGNERIA
Via Nani, 7
23017 Morbegno (SO)
P.IVA 00738810142
Tel/fax 0342-610774
E-mail: geotech@tiscali.it

Ditta n.
PO29

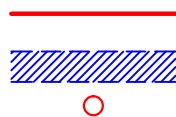

LINEA AT 150 KV FUTURA

FASCIA ASSERVITA DI LARGHEZZA 30 m


PALO AT 150 KV FUTURO

Comune di: Pontelandolfo (BN)

Foglio
25

Particella: 703

Planimetria 1/1

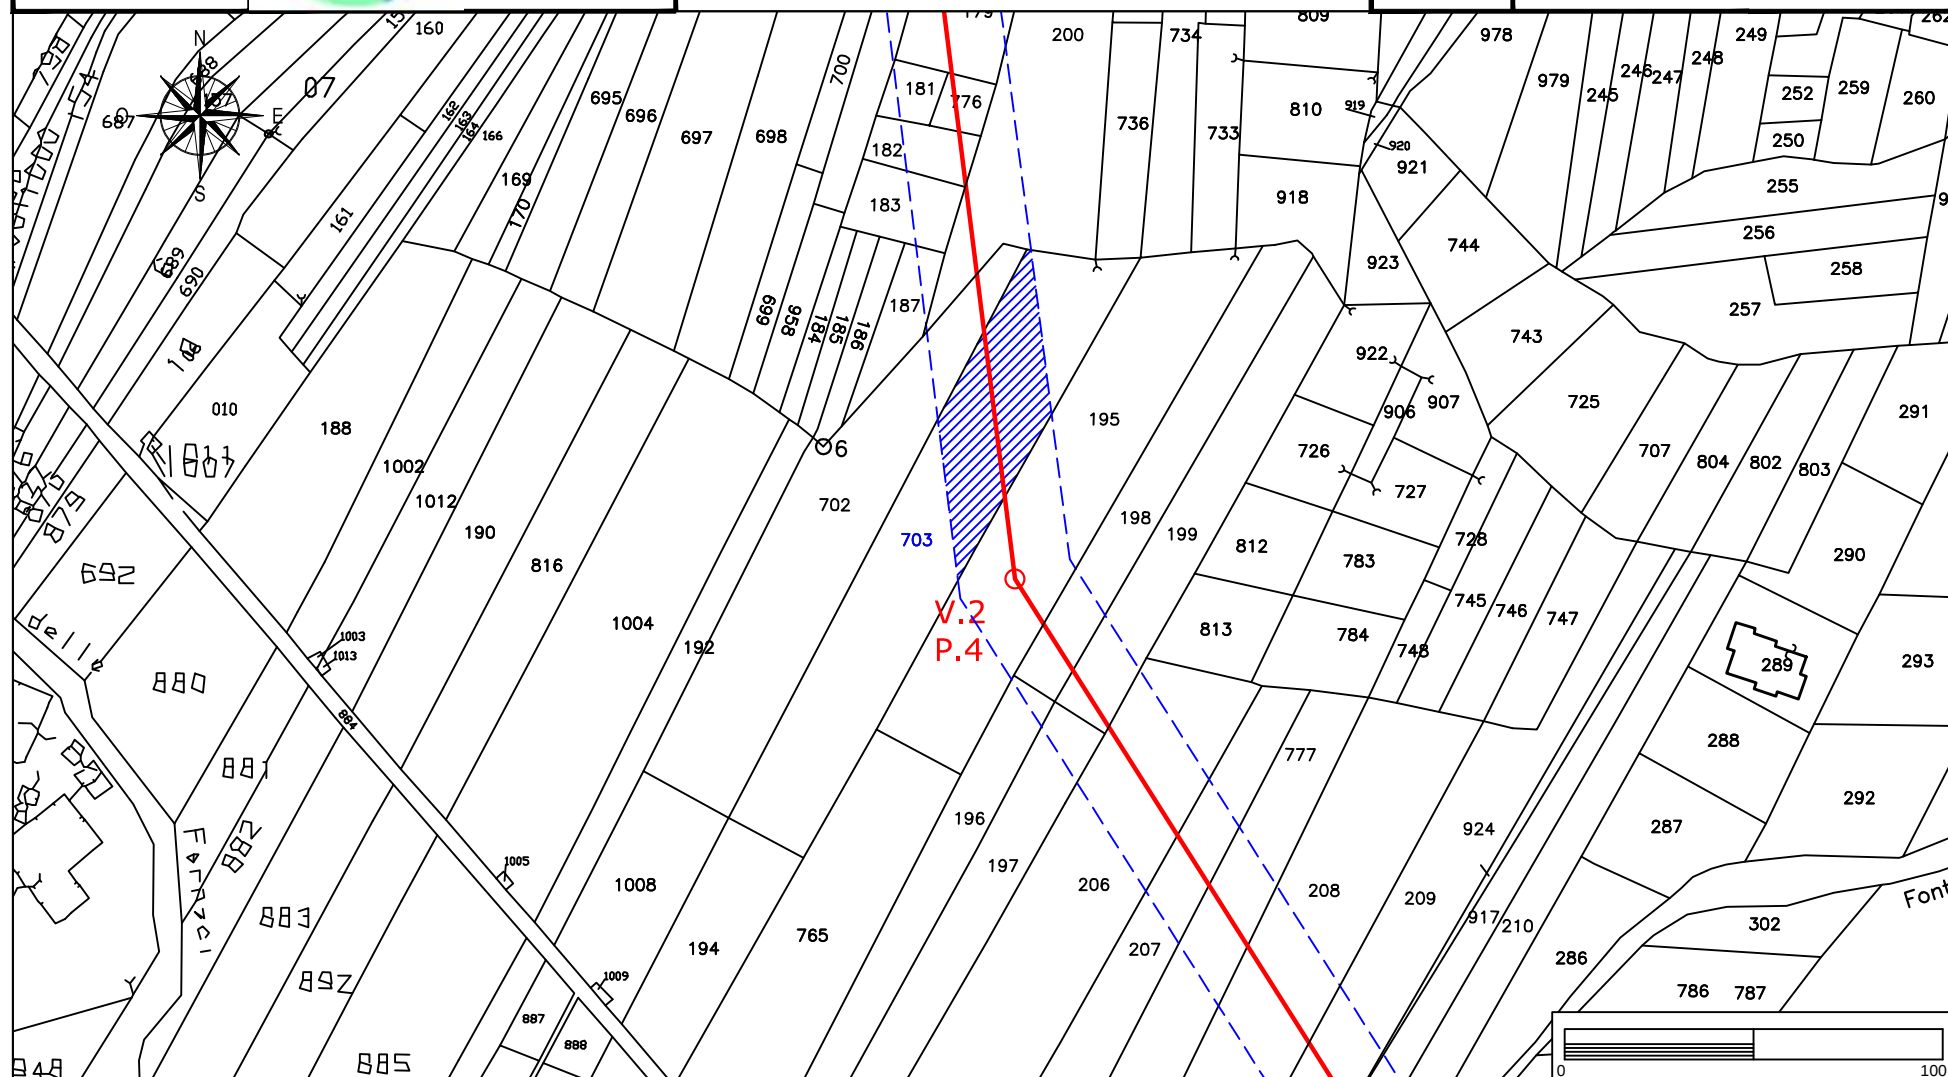

Elettrodotto 150 kV Castelpagano - Pontelandolfo

STRALCIO CATASTALE SCALA 1:2000


EOLICA SAN LUPO Srl
Largo G. Donegani, 2
20121 Milano



GEOTECH SRL

SOCIETA' DI INGEGNERIA
Via Nani, 7
23017 Morbegno (SO)
P.IVA 00738810142
Tel/fax 0342-610774
E-mail: geotech@tiscali.it

Ditta n.
PO30

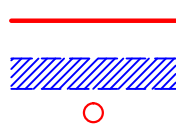

LINEA AT 150 KV FUTURA

FASCIA ASSERVITA DI LARGHEZZA 30 m


PALO AT 150 KV FUTURO

Comune di: Pontelandolfo (BN)

Foglio
25

Particella: 195

Planimetria 1/1

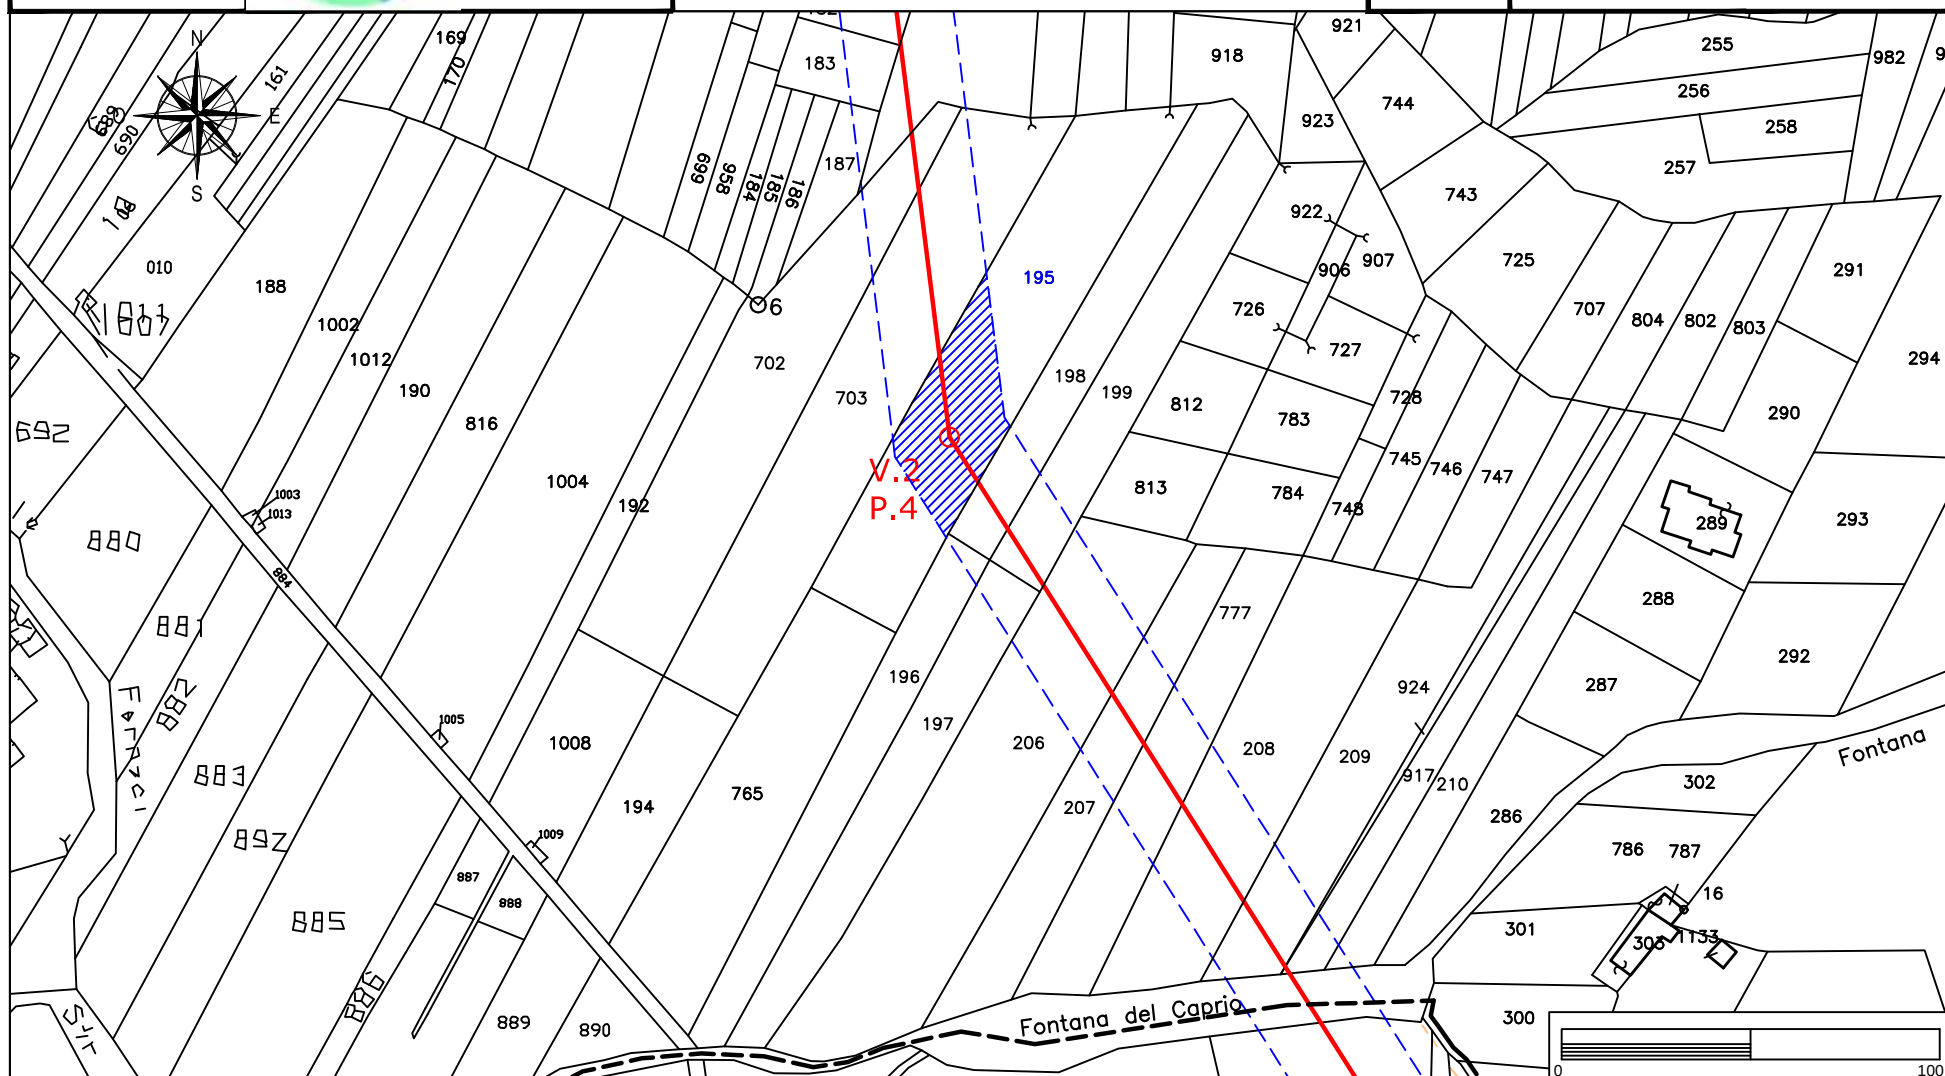

STRALCIO CATASTALE SCALA 1:2000




SOCIETA' DI INGEGNERIA
Via Nani, 7
23017 Morbegno (SO)
P.IVA 00738810142
Tel/fax 0342-610774
E-mail: geotech@tiscali.it

A diagram consisting of a horizontal line with a red circle positioned below it.

PALO AT 150 KV FUTURO

Foglio
25

Planimetria 1/1

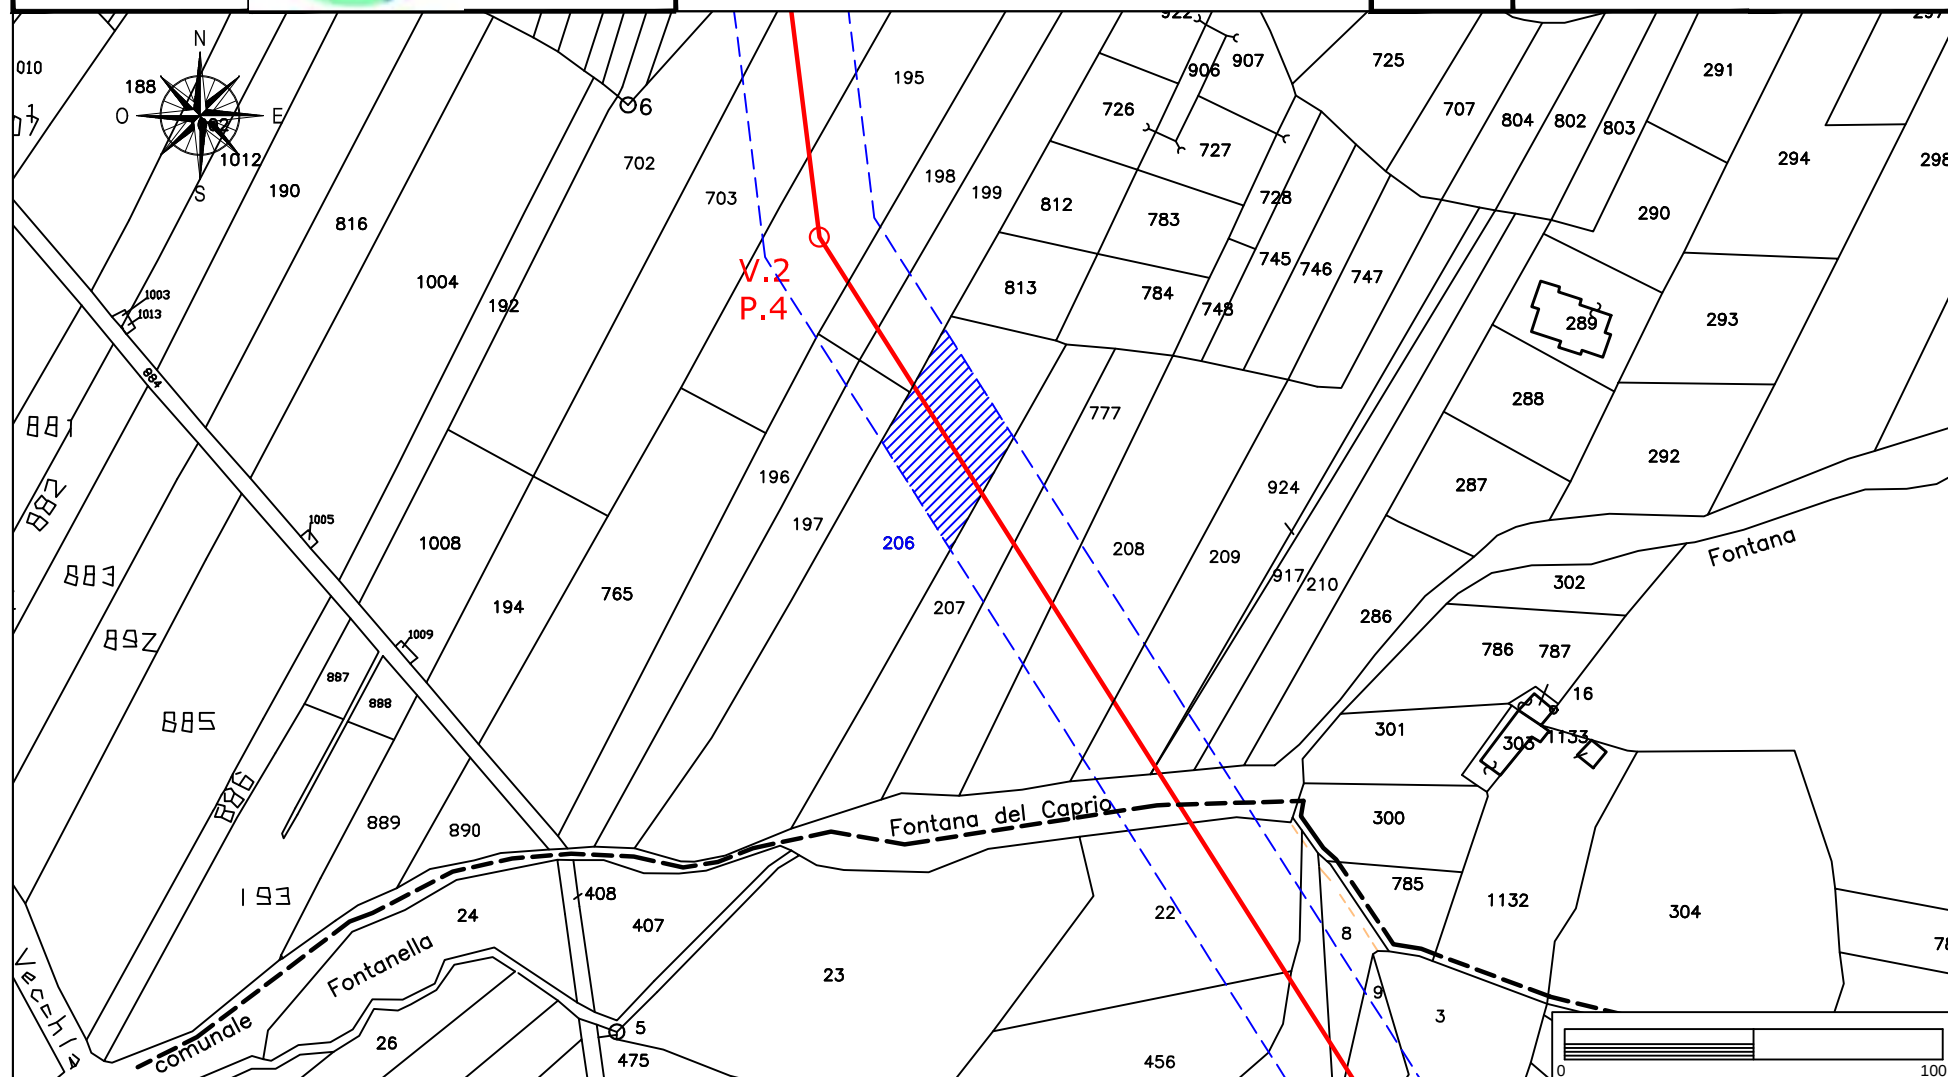

Elettrodotto 150 kV Castelpagano - Pontelandolfo

STRALCIO CATASTALE SCALA 1:2000


EOLICA SAN LUPO Srl
Largo G. Donegani, 2
20121 Milano



GEOTECH SRL

SOCIETA' DI INGEGNERIA
Via Nani, 7
23017 Morbegno (SO)
P.IVA 00738810142
Tel/fax 0342-610774
E-mail: geotech@tiscali.it

Ditta n.
PO32

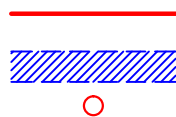

LINEA AT 150 KV FUTURA

FASCIA ASSERVITA DI LARGHEZZA 30 m


PALO AT 150 KV FUTURO

Comune di: Pontelandolfo (BN)

Foglio
25

Particella: 208

Planimetria 1/1

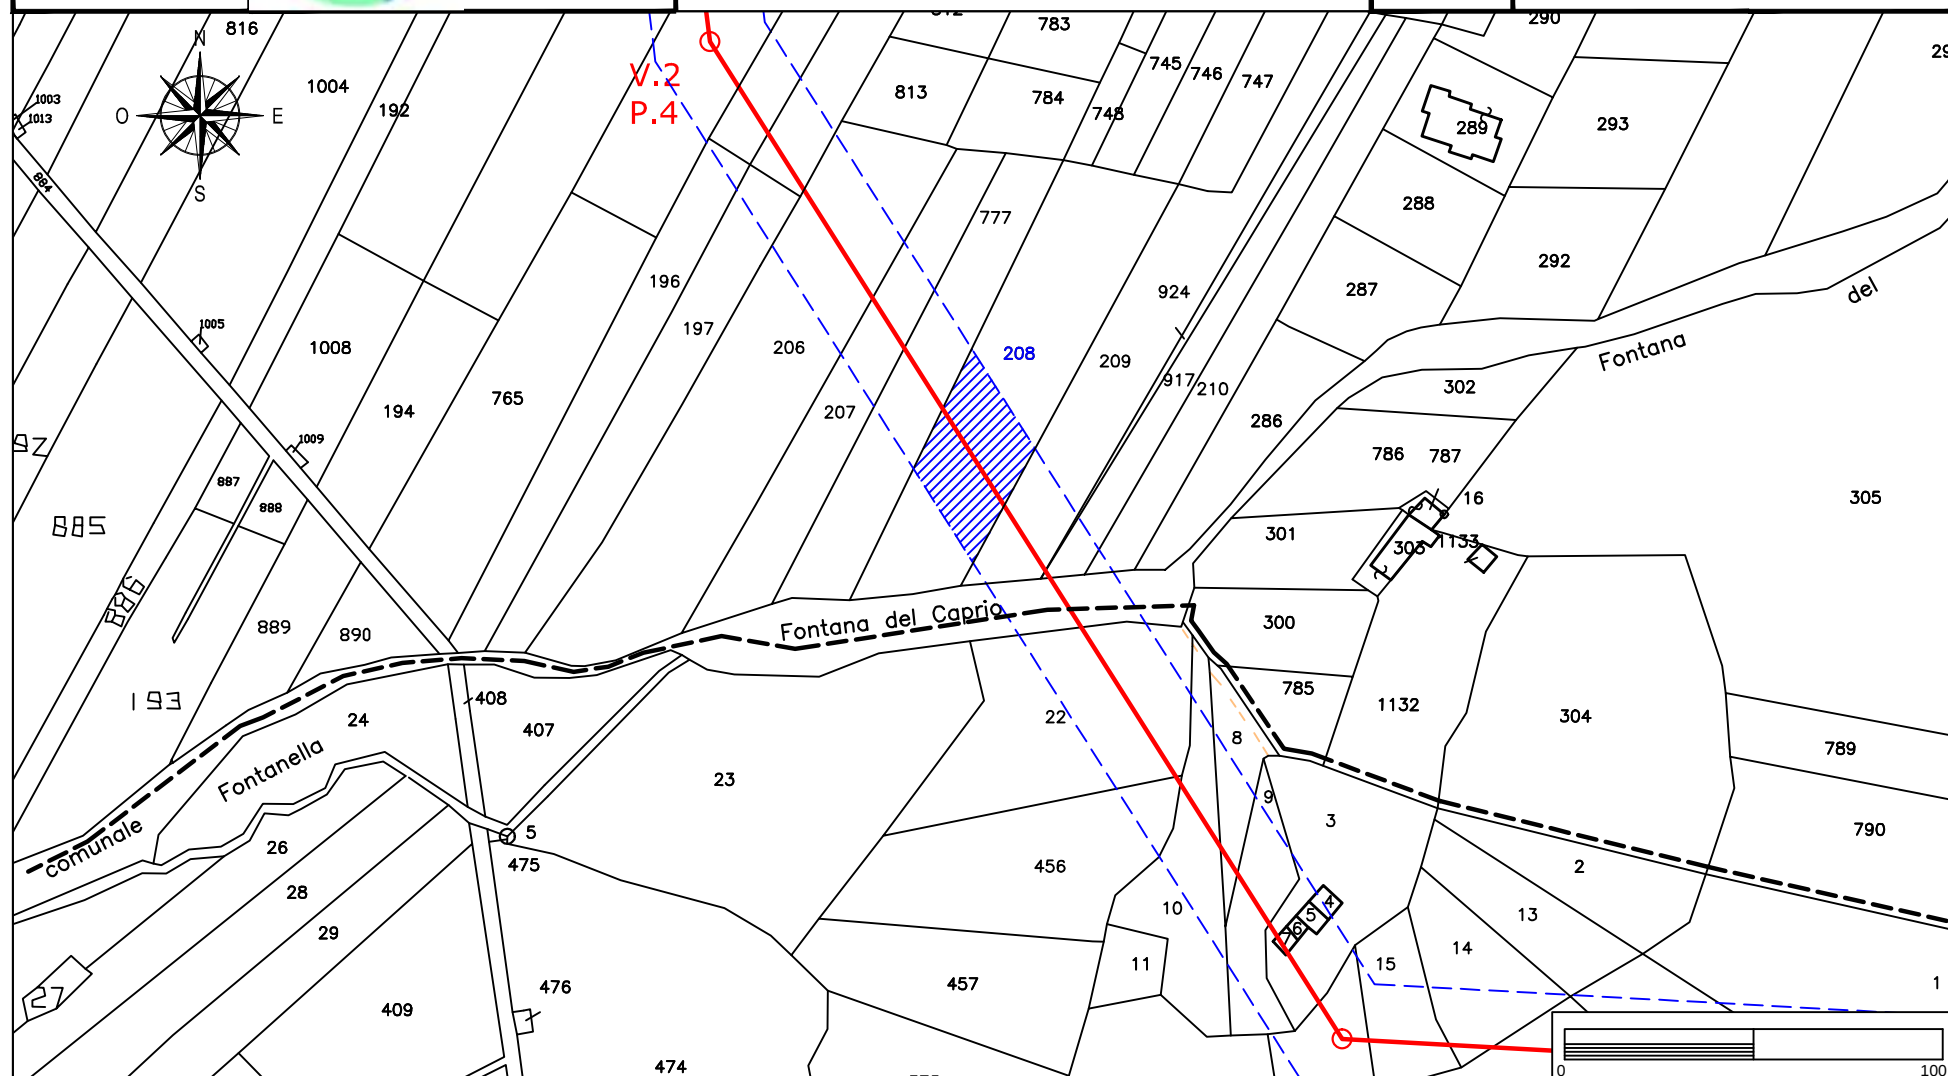

Elettrodotto 150 kV Castelpagano - Pontelandolfo

STRALCIO CATASTALE SCALA 1:2000


EOLICA SAN LUPO Srl
Largo G. Donegani, 2
20121 Milano

Ditta n.
PO33



GEOTECH SRL

SOCIETA' DI INGEGNERIA
Via Nani, 7
23017 Morbegno (SO)
P.IVA 00738810142
Tel/fax 0342-610774
E-mail: geotech@tiscali.it

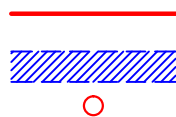

LINEA AT 150 KV FUTURA

FASCIA ASSERVITA DI LARGHEZZA 30 m


PALO AT 150 KV FUTURO

Comune di: Pontelandolfo (BN)

Foglio
25

Particella: 209

Planimetria 1/1

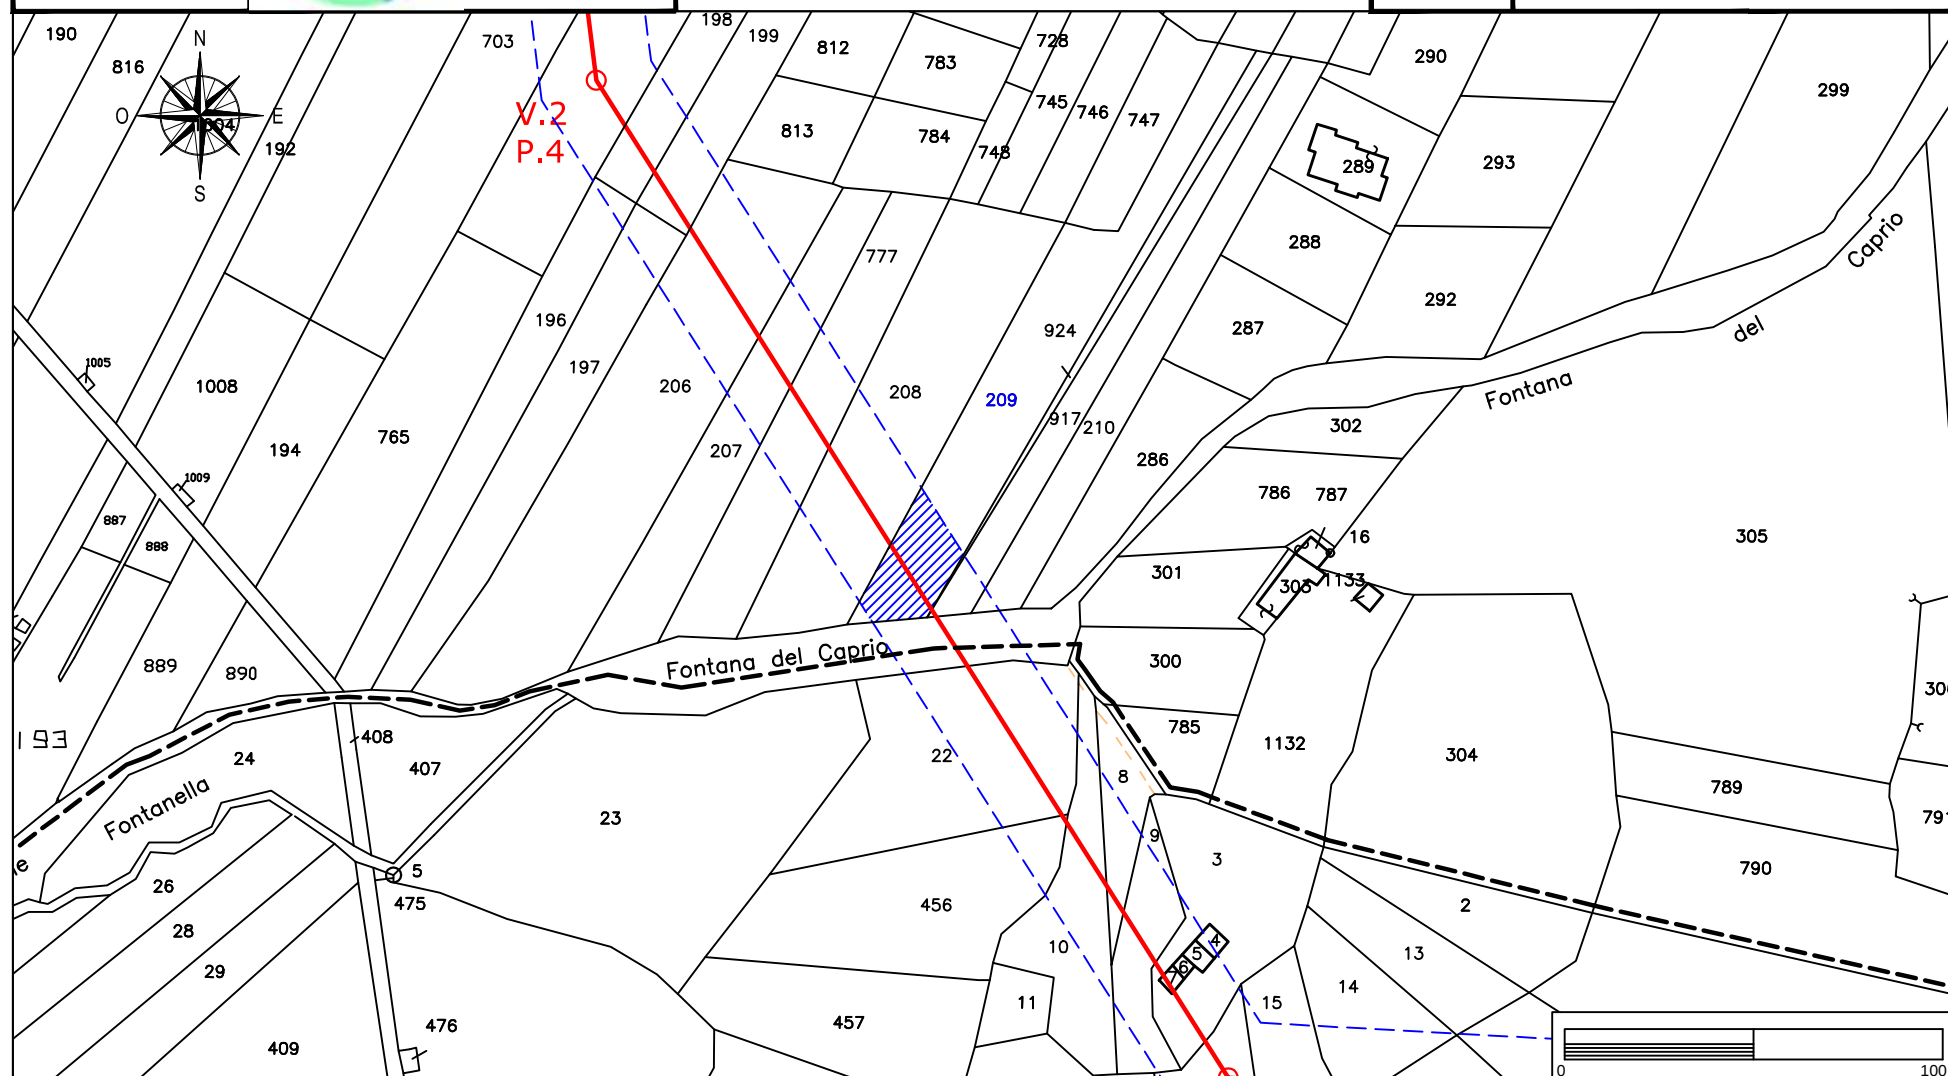

Elettrodotto 150 kV Castelpagano - Pontelandolfo

STRALCIO CATASTALE SCALA 1:2000


EOLICA SAN LUPO Srl
Largo G. Donegani, 2
20121 Milano



GEOTECH SRL

SOCIETA' DI INGEGNERIA
Via Nani, 7
23017 Morbegno (SO)
P.IVA 00738810142
Tel/fax 0342-610774
E-mail: geotech@tiscali.it

Ditta n.
PO34

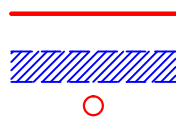

LINEA AT 150 KV FUTURA

FASCIA ASSERVITA DI LARGHEZZA 30 m


PALO AT 150 KV FUTURO

Comune di: Pontelandolfo (BN)

Fogli
25-26

Particella: 924-917-210-22

Planimetria 1/1

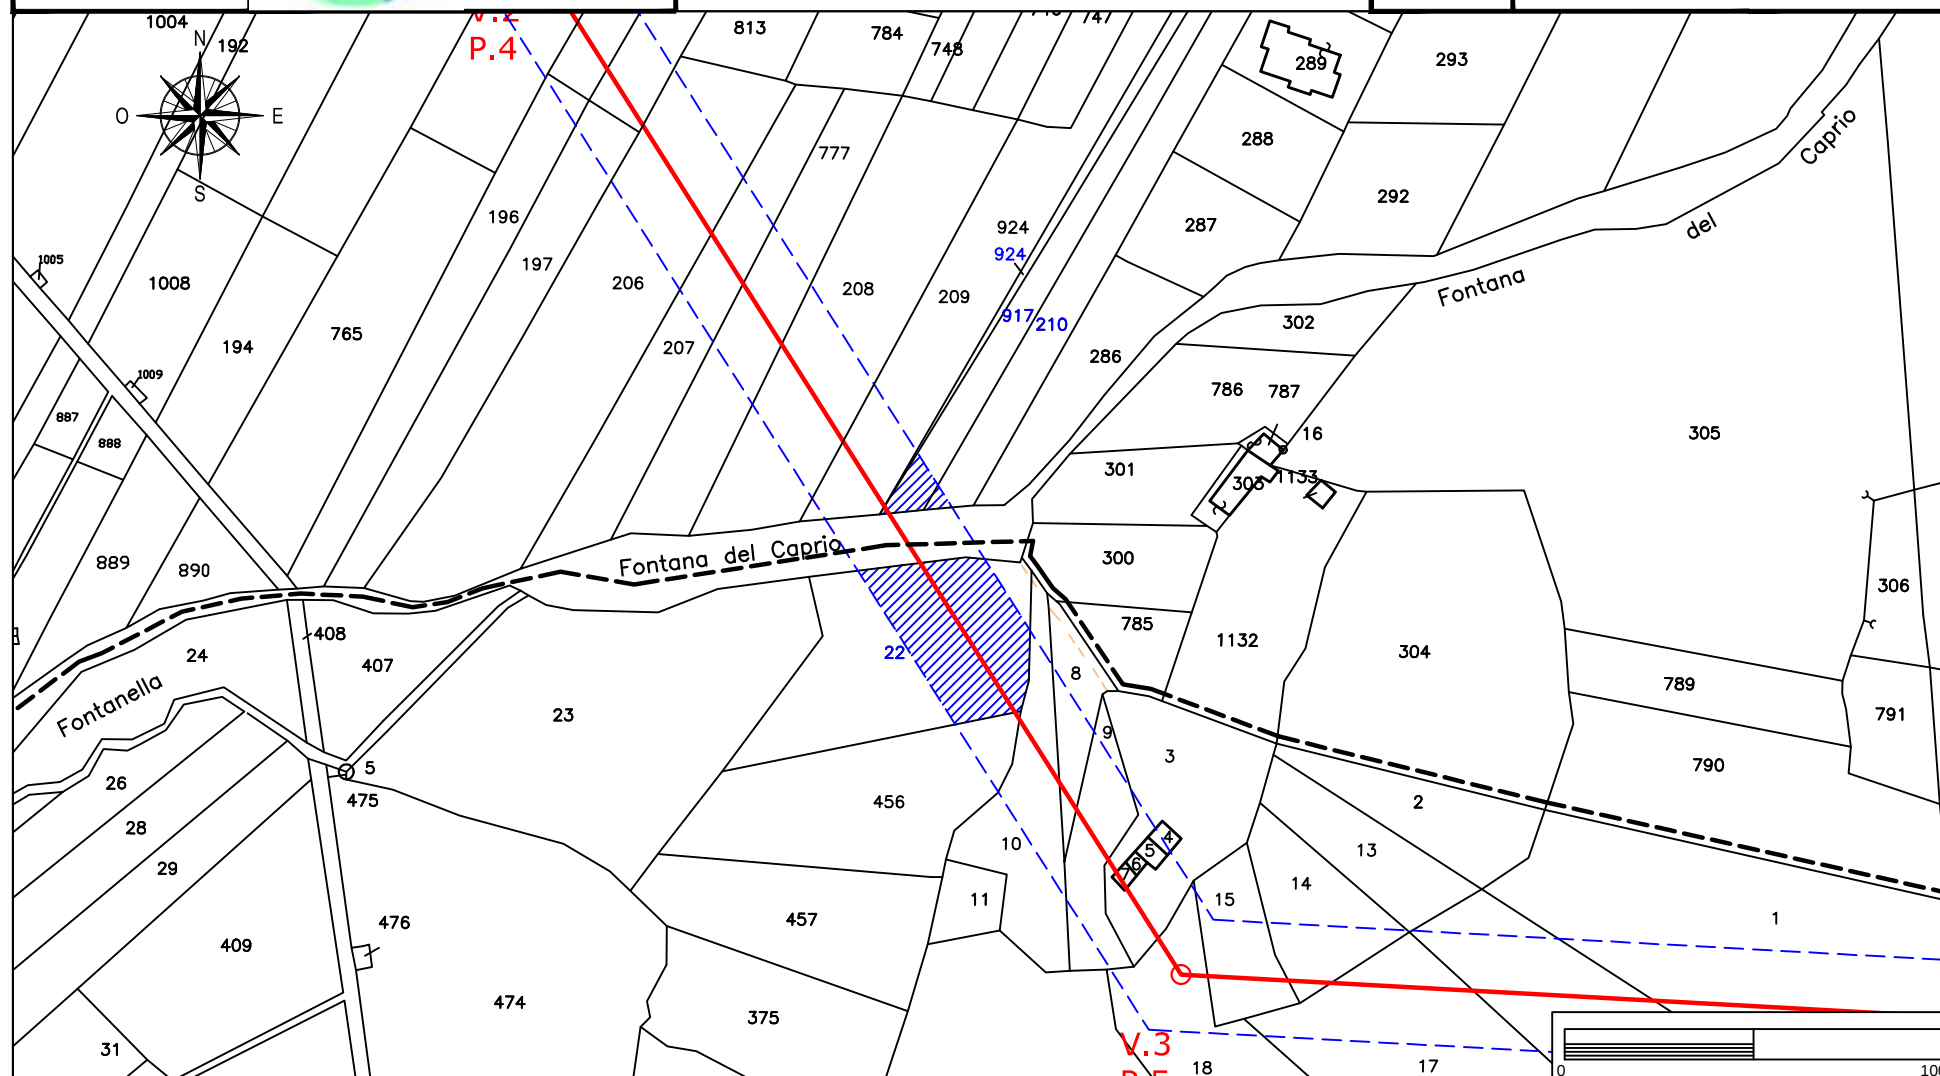

Elettrodotto 150 kV Castelpagano - Pontelandolfo

STRALCIO CATASTALE SCALA 1:2000


EOLICA SAN LUPO Srl
Largo G. Donegani, 2
20121 Milano



GEOTECH SRL

SOCIETA' DI INGEGNERIA
Via Nani, 7
23017 Morbegno (SO)
P.IVA 00738810142
Tel/fax 0342-610774
E-mail: geotech@tiscali.it

Ditta n.
PO35

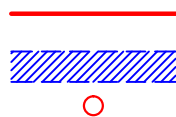

LINEA AT 150 KV FUTURA

FASCIA ASSERVITA DI LARGHEZZA 30 m


PALO AT 150 KV FUTURO

Comune di: Pontelandolfo (BN)

Foglio
26

Particella: 10

Planimetria 1/1

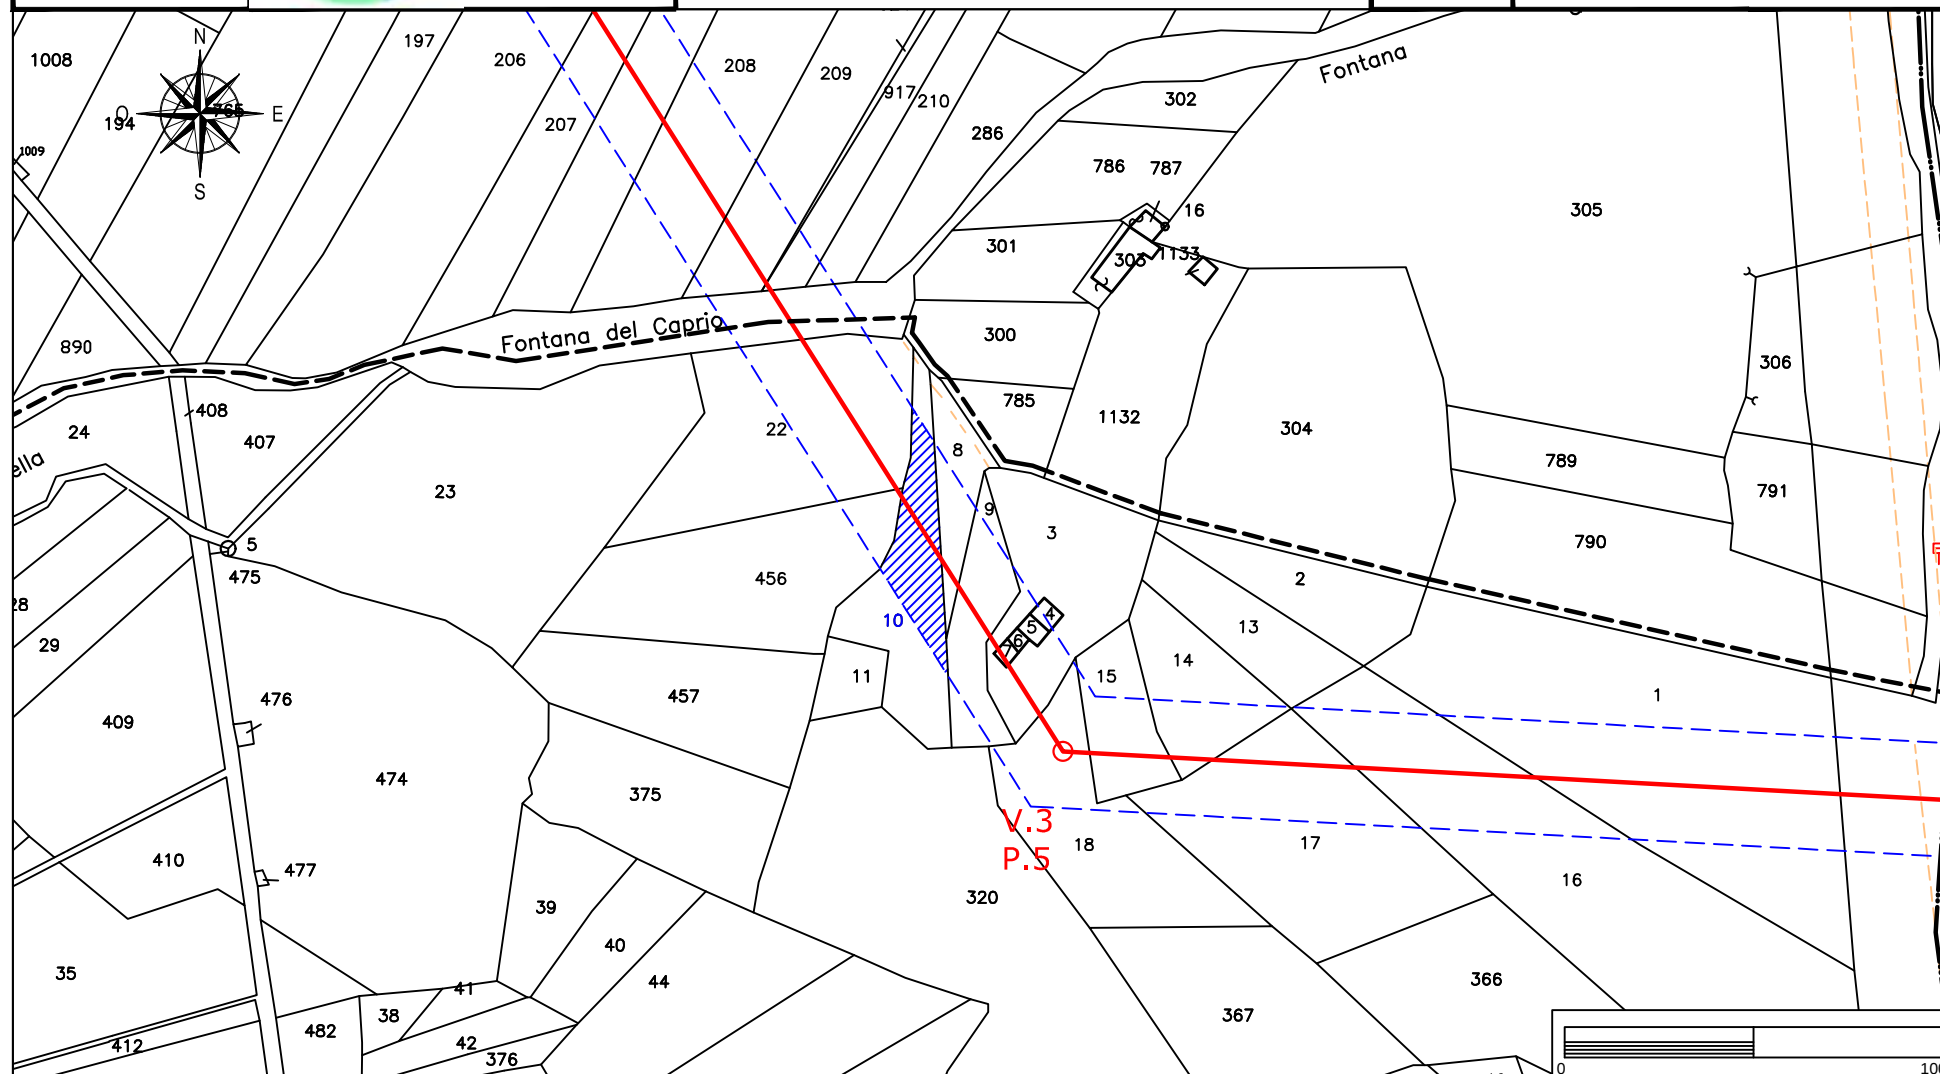

Elettrodotto 150 kV Castelpagano - Pontelandolfo

STRALCIO CATASTALE SCALA 1:2000


EOLICA SAN LUPO Srl
Largo G. Donegani, 2
20121 Milano



GEOTECH SRL

SOCIETA' DI INGEGNERIA
Via Nani, 7
23017 Morbegno (SO)
P.IVA 00738810142
Tel/fax 0342-610774
E-mail: geotech@tiscali.it

Ditta n.
PO36

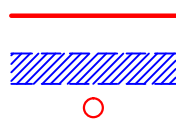

LINEA AT 150 KV FUTURA

FASCIA ASSERVITA DI LARGHEZZA 30 m


PALO AT 150 KV FUTURO

Comune di: Pontelandolfo (BN)

Foglio
26

Particelle: 8-9-18-16-1-13

Planimetria 1/1

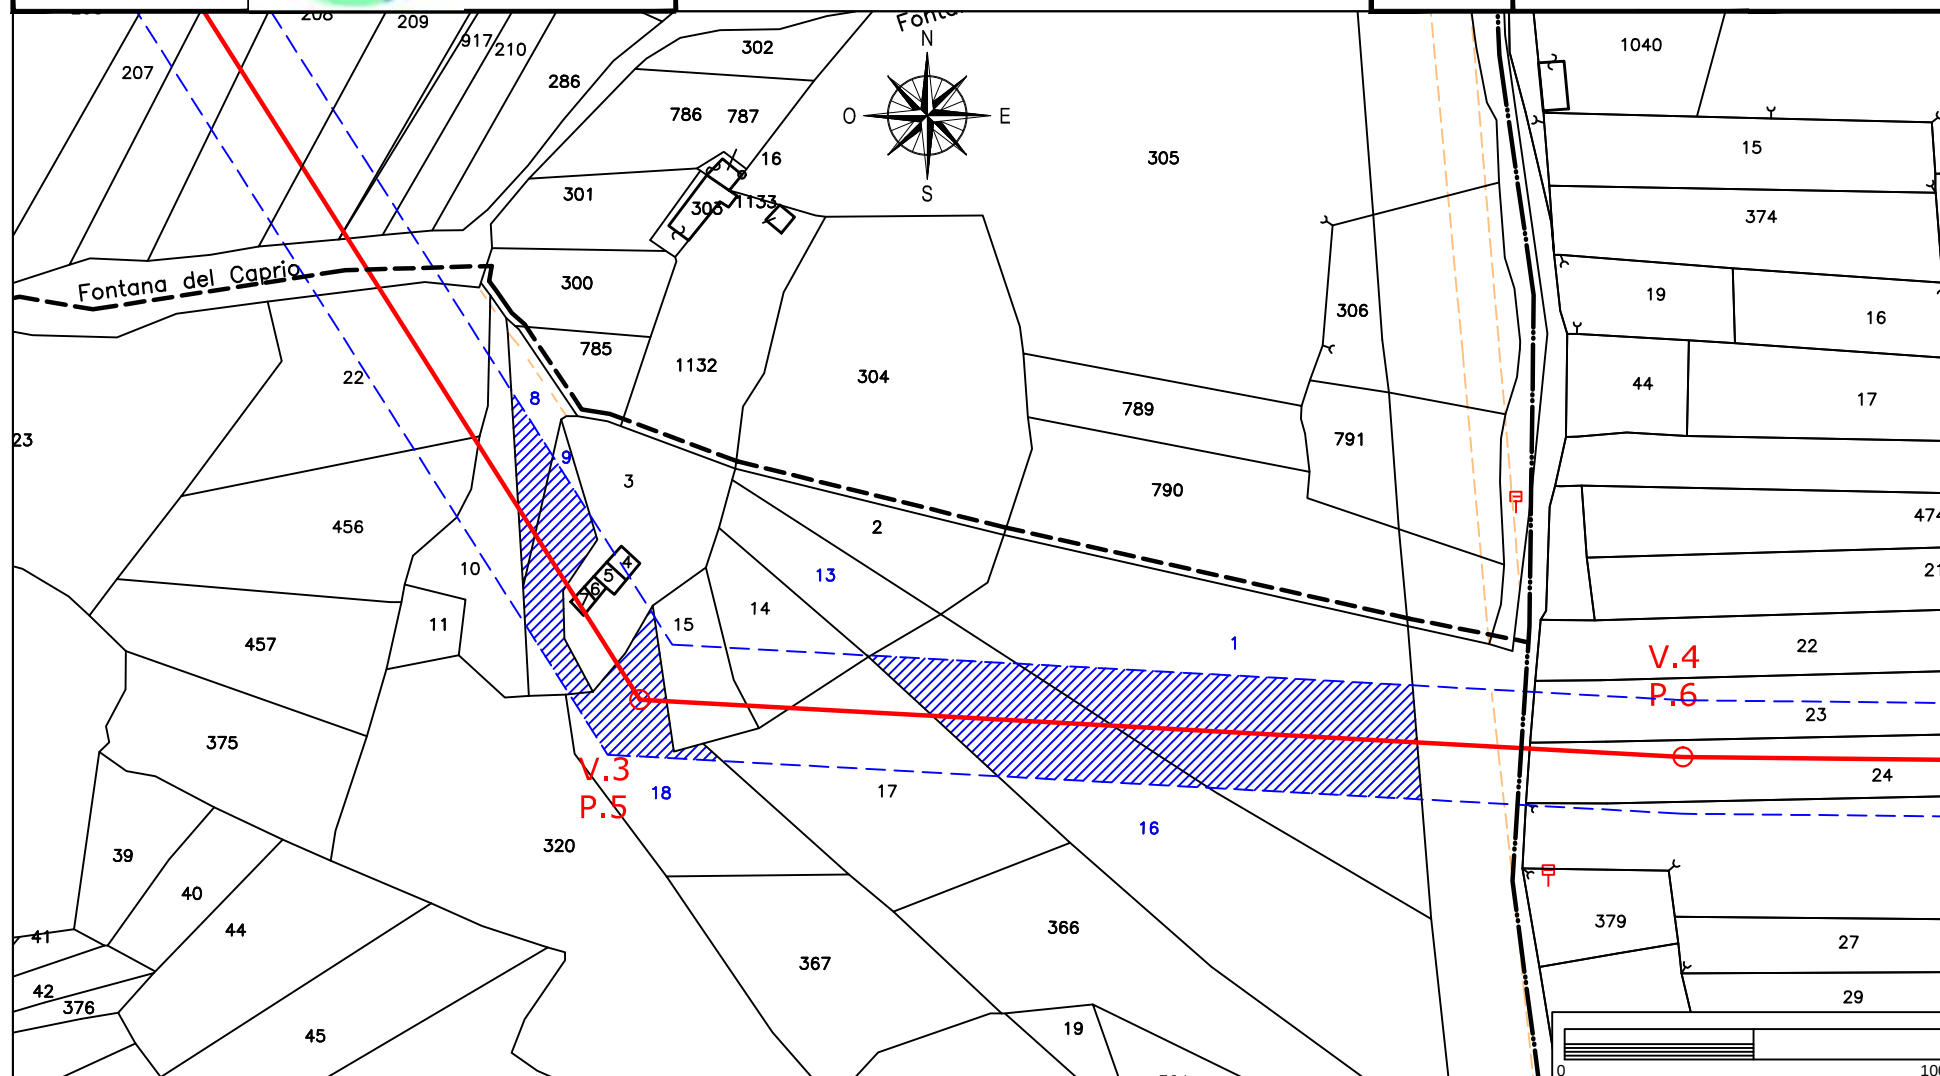

Elettrodotto 150 kV Castelpagano - Pontelandolfo

STRALCIO CATASTALE SCALA 1:2000


EOLICA SAN LUPO Srl
Largo G. Donegani, 2
20121 Milano

Ditta n.
PO37



GEOTECH SRL

SOCIETA' DI INGEGNERIA
Via Nani, 7
23017 Morbegno (SO)
P.IVA 00738810142
Tel/fax 0342-610774
E-mail: geotech@tiscali.it

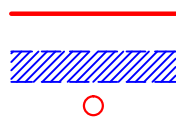

LINEA AT 150 KV FUTURA

FASCIA ASSERVITA DI LARGHEZZA 30 m


PALO AT 150 KV FUTURO

Comune di: Pontelandolfo (BN)

Foglio
26

Particella: 3

Planimetria 1/1

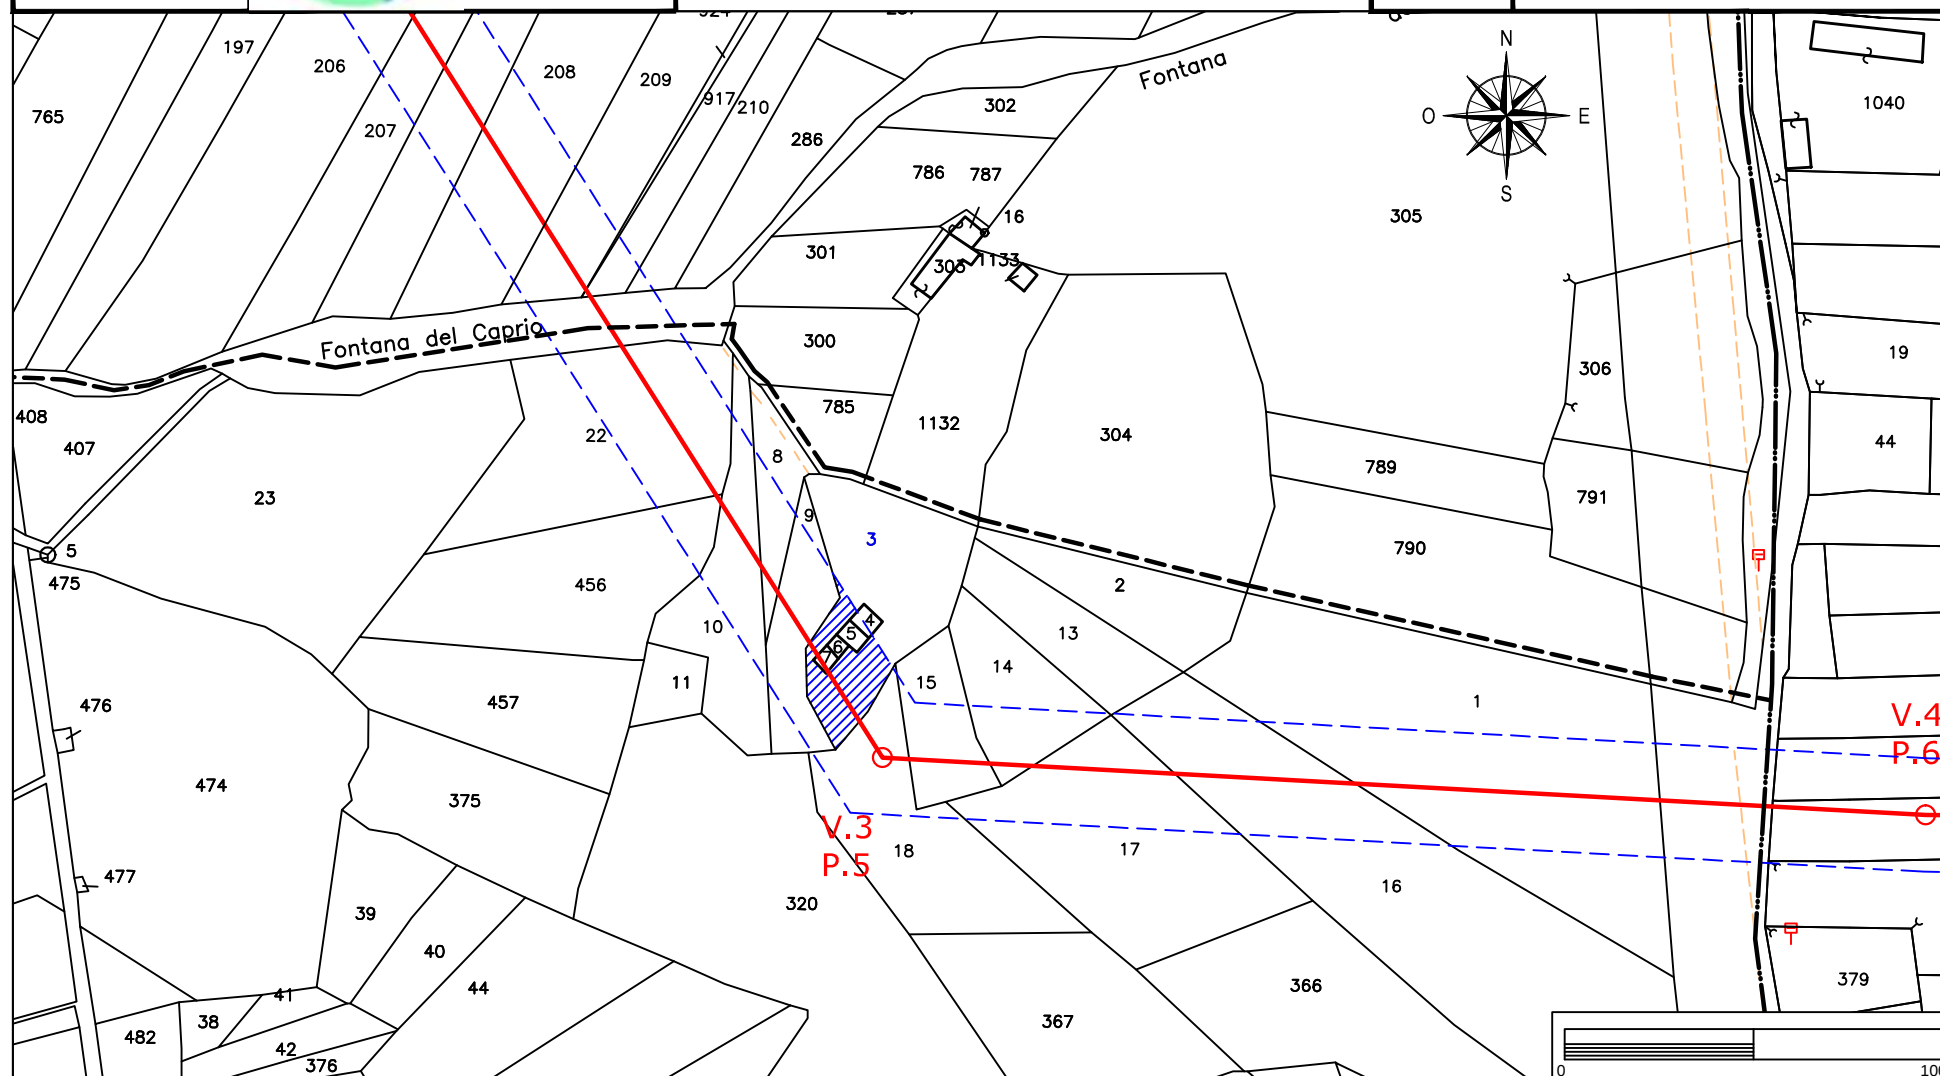

STRALCIO CATASTALE SCALA 1:2000

SOCIETA' DI INGEGNERIA
Via Nani, 7
23017 Morbegno (SO)
P.IVA 00738810142
Tel/fax 0342-610774
E-mail: geotech@tiscali.it


A diagram showing a horizontal line with a red circle below it.

FASCIA ASSERVITA DI LARGHEZZA 30 m

PALO AT 150 KV FUTURO

Foglio
26

Planimetria 1/1

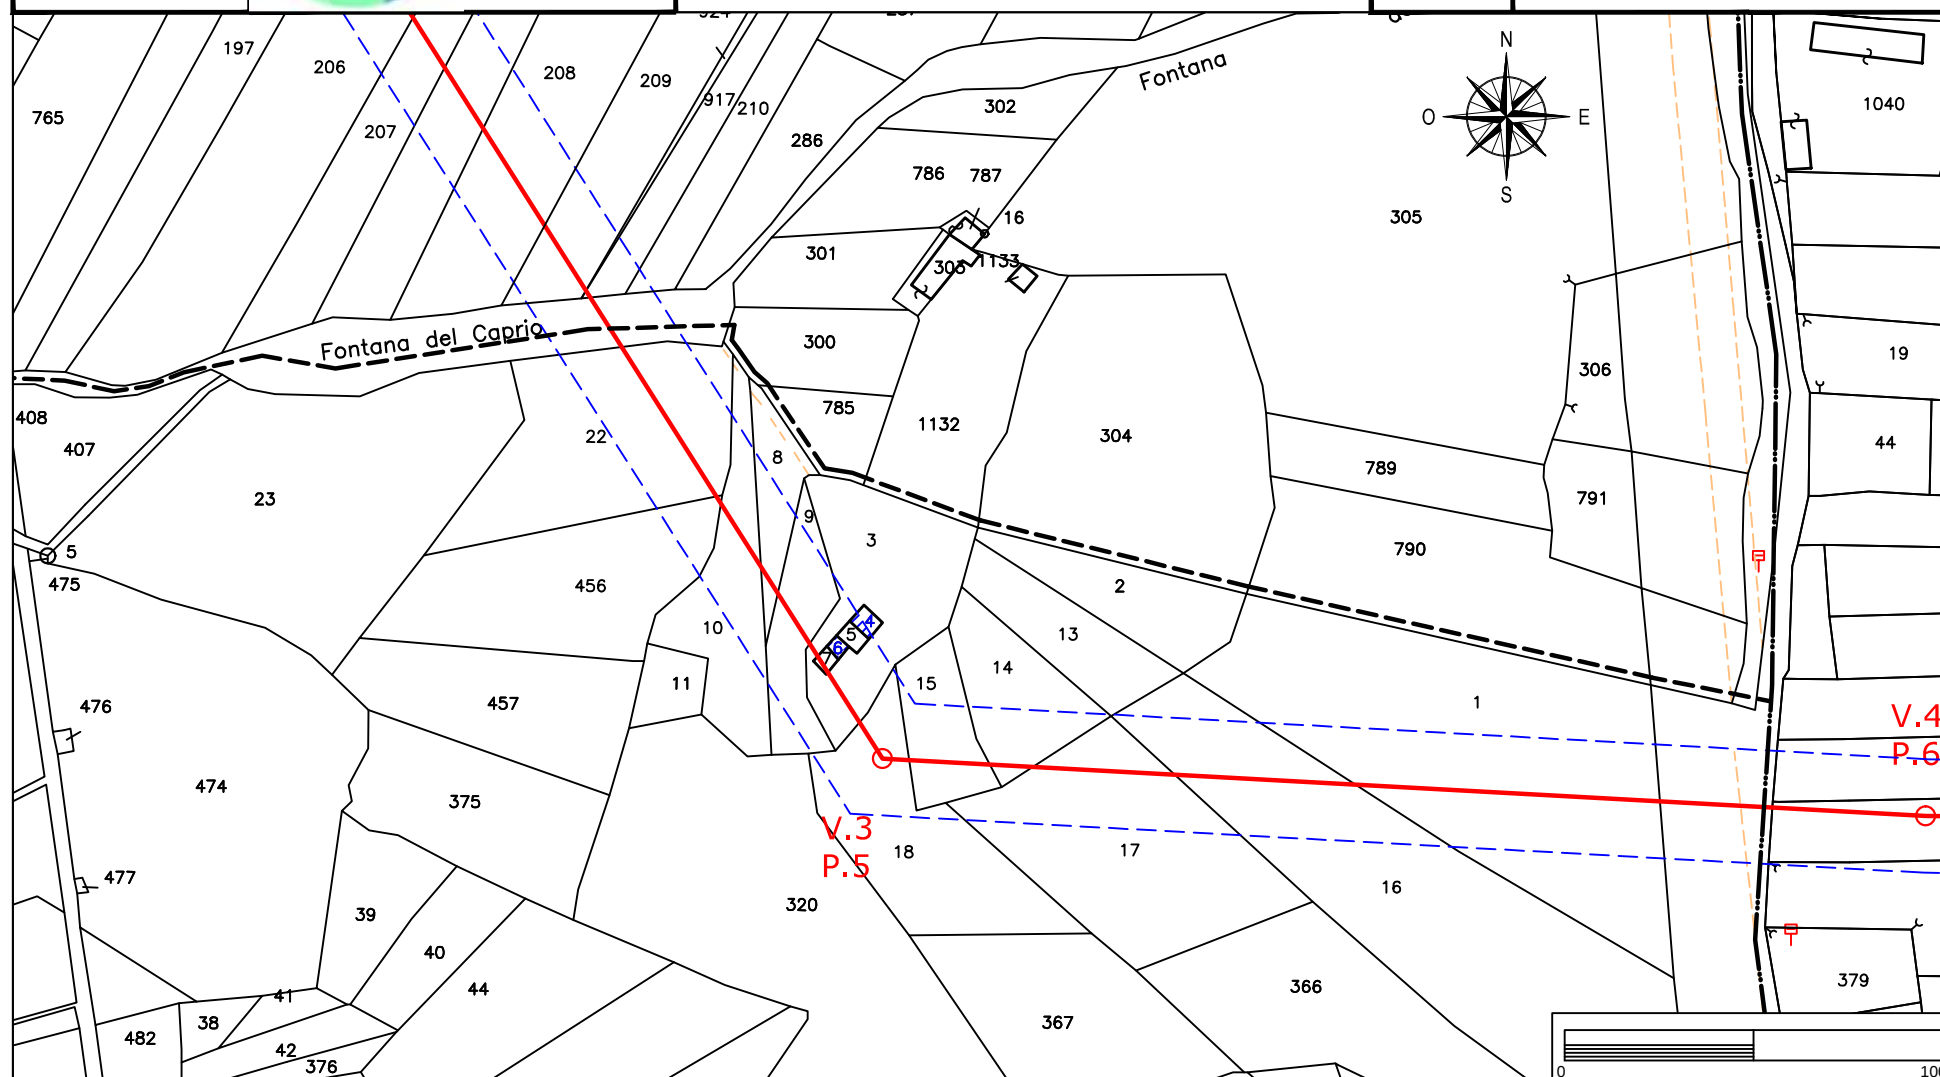

Elettrodotto 150 kV Castelpagano - Pontelandolfo

STRALCIO CATASTALE SCALA 1:2000


EOLICA SAN LUPO Srl
Largo G. Donegani, 2
20121 Milano

Ditta n.
PO39



GEOTECH SRL

SOCIETA' DI INGEGNERIA
Via Nani, 7
23017 Morbegno (SO)
P.IVA 00738810142
Tel/fax 0342-610774
E-mail: geotech@tiscali.it

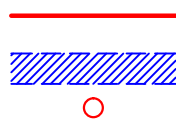

LINEA AT 150 KV FUTURA

FASCIA ASSERVITA DI LARGHEZZA 30 m


PALO AT 150 KV FUTURO

Comune di: Pontelandolfo (BN)

Foglio
26

Particelle: 5-7

Planimetria 1/1

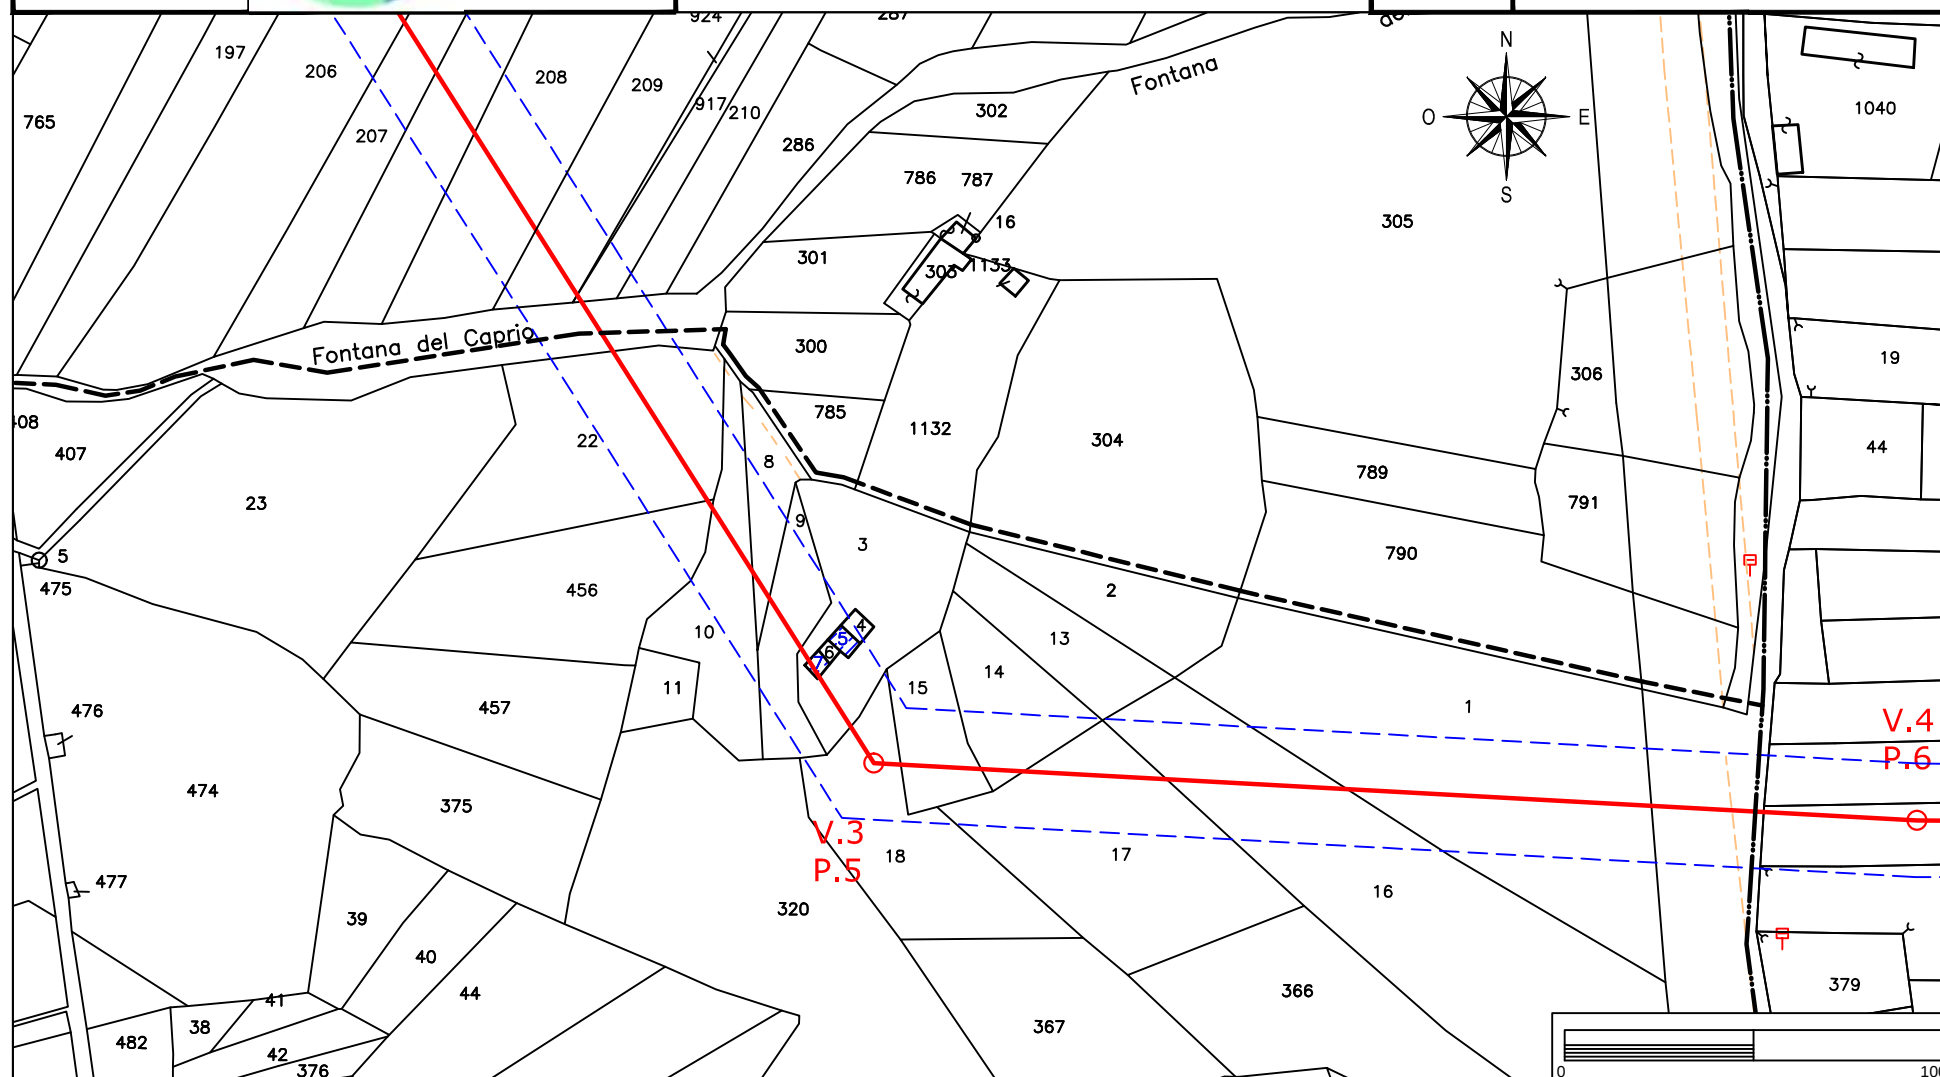

Elettrodotto 150 kV Castelpagano - Pontelandolfo

STRALCIO CATASTALE SCALA 1:2000


EOLICA SAN LUPO Srl
Largo G. Donegani, 2
20121 Milano

Ditta n.
PO40



GEOTECH SRL

SOCIETA' DI INGEGNERIA
Via Nani, 7
23017 Morbegno (SO)
P.IVA 00738810142
Tel/fax 0342-610774
E-mail: geotech@tiscali.it

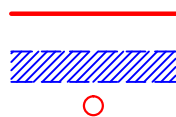

LINEA AT 150 KV FUTURA

FASCIA ASSERVITA DI LARGHEZZA 30 m


PALO AT 150 KV FUTURO

Comune di: Pontelandolfo (BN)

Foglio
26

Particella: 15

Planimetria 1/1

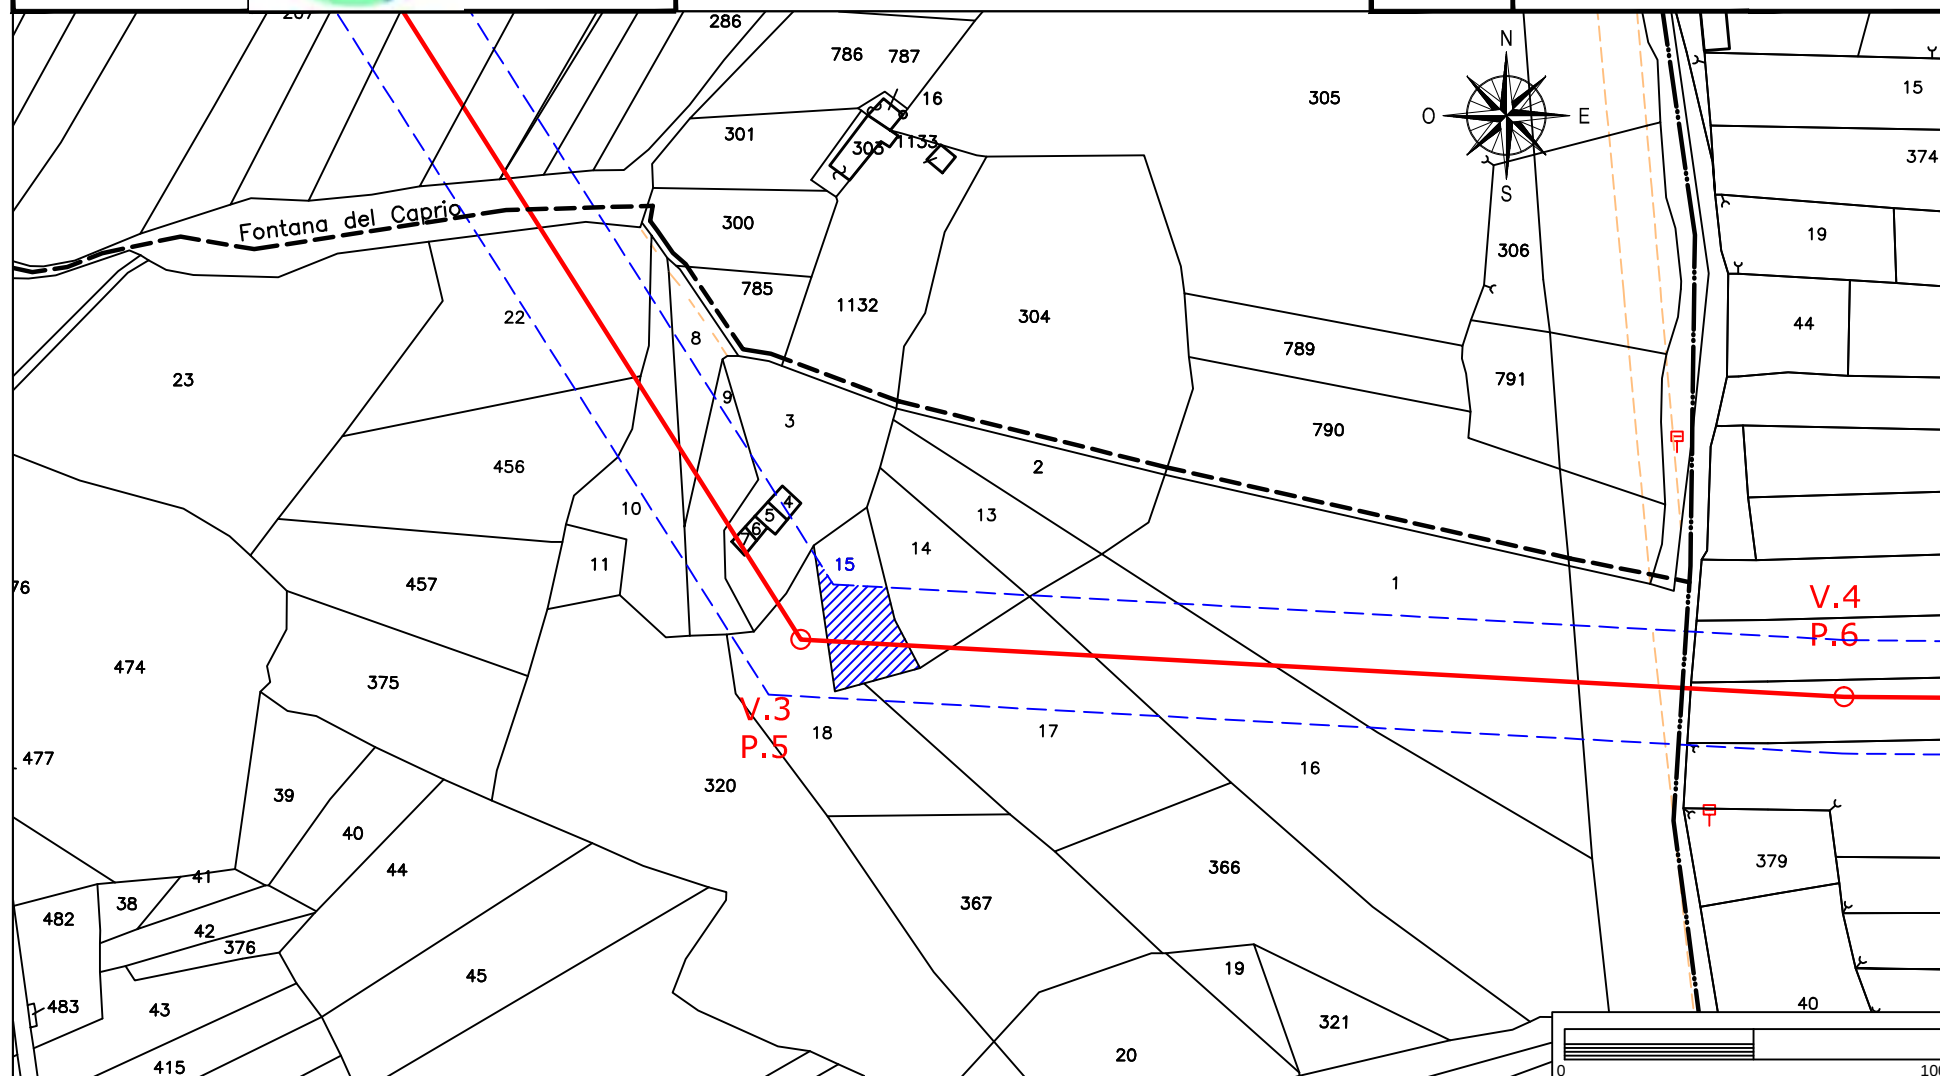

Elettrodotto 150 kV Castelpagano - Pontelandolfo

STRALCIO CATASTALE SCALA 1:2000


EOLICA SAN LUPO Srl
Largo G. Donegani, 2
20121 Milano



GEOTECH SRL

SOCIETA' DI INGEGNERIA
Via Nani, 7
23017 Morbegno (SO)
P.IVA 00738810142
Tel/fax 0342-610774
E-mail: geotech@tiscali.it

Ditta n.
PO41

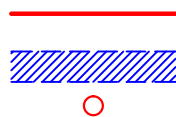

LINEA AT 150 KV FUTURA

FASCIA ASSERVITA DI LARGHEZZA 30 m


PALO AT 150 KV FUTURO

Comune di: Pontelandolfo (BN)

Foglio
26

Particelle: 17-14

Planimetria 1/1

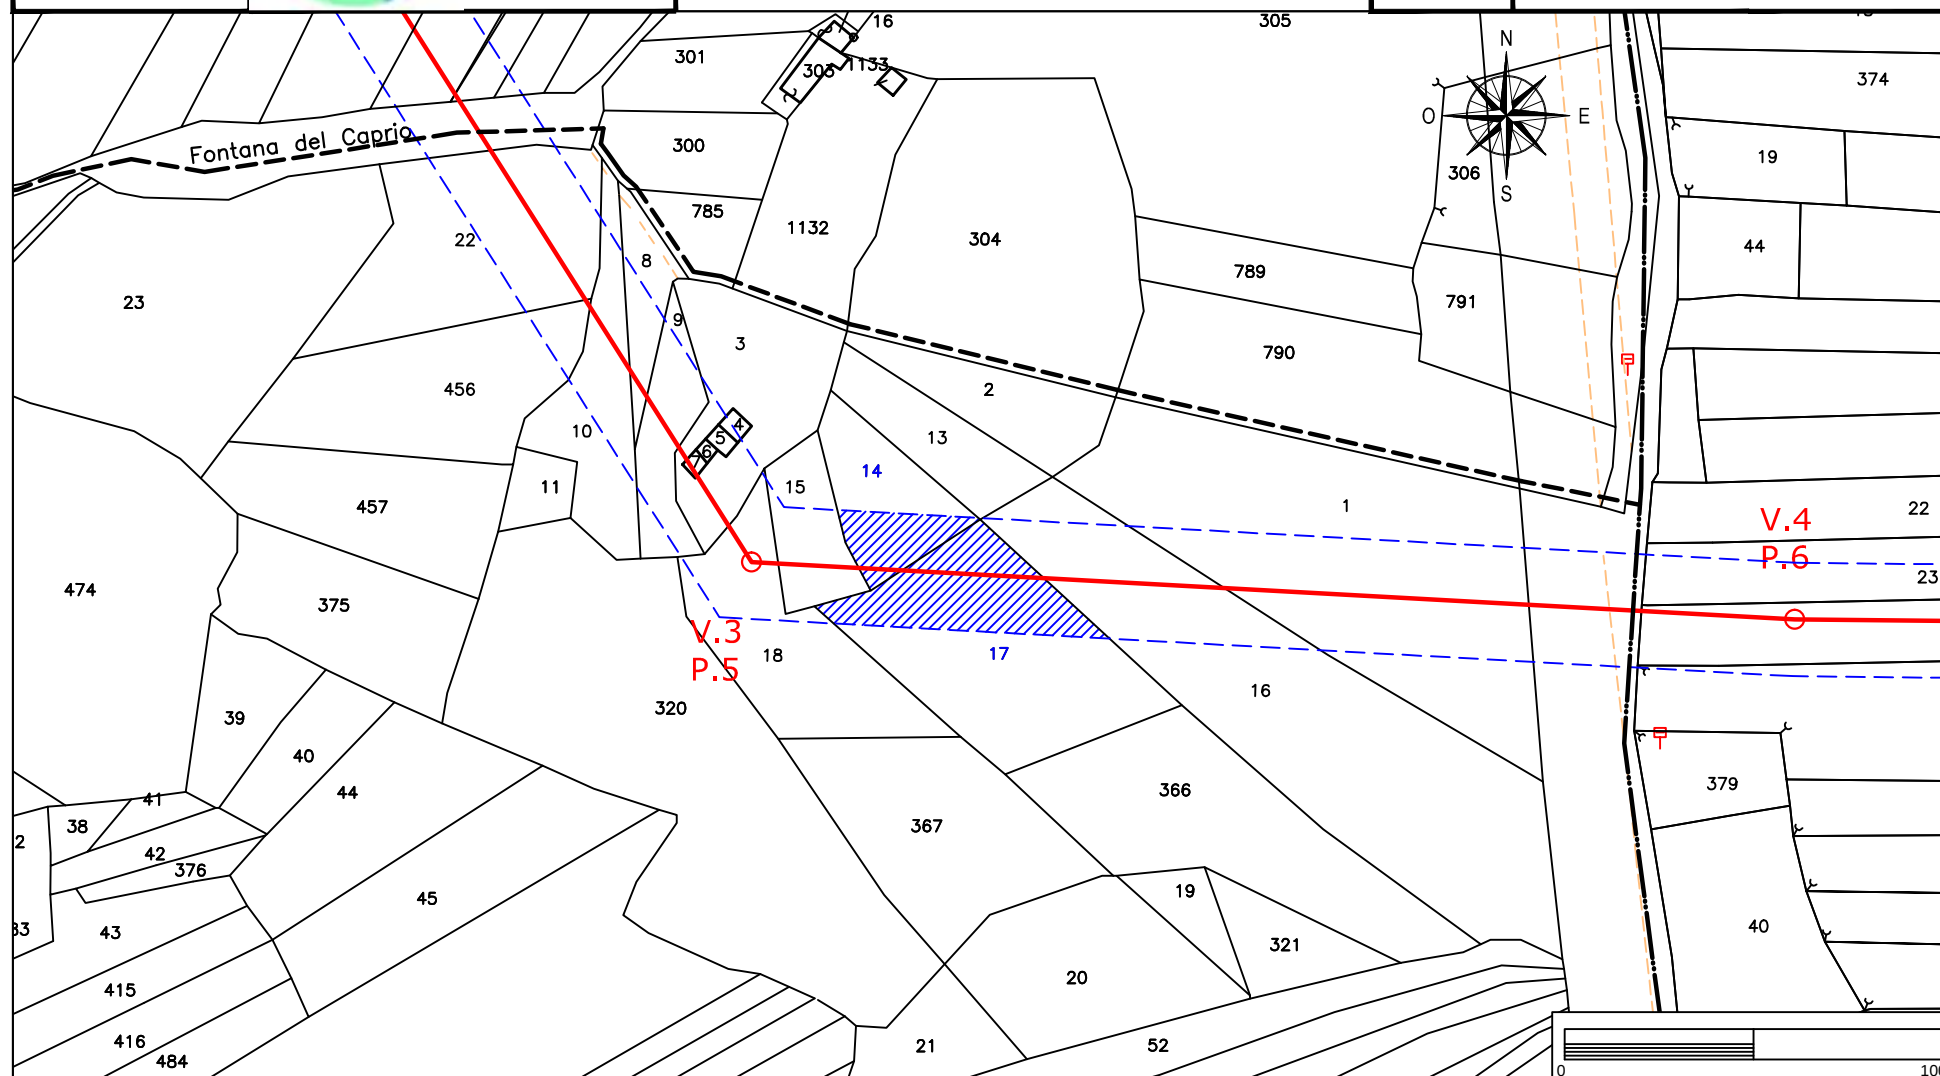

REVISIONE						
	00	25-11-2014	Progetto Esecutivo	M. MANFRO	GEOTECH	EOLICA SAN LUPO Srl
	N.	DATA	DESCRIZIONE	ELABORATO	VERIFICATO	APPROVATO

PROGETTISTA	PROGETTO
 GEOTECH S.r.l. SOCIETA' DI INGEGNERIA Via Nani, 7 Morbegno (SO) Tel/fax 0342 610774 - 0342 1971501 E-mail: info@geotech-srl.it sito: www.geotech-srl.it SOCIETA' CERTIFICATA 	ELETTRODOTTO AEREO AT 150 KV CASTELPAGANO-PONTELANDOLFO

COMMITTENTE		
EOLICA SAN LUPO Srl Largo G. Donegani, 2 20121 Milano		
TAVOLA	ELABORATO	
REL 008/2	ESTRATTI PLANIMETRICI	
DATA	SCALA	UBICAZIONE
Novembre 2014	-	COMUNE DI CIRCELLO, COLLE SANNITA E CASTELPAGANO (BN)

PROGETTO ESECUTIVO	G422_008_T_ESTRATTI_PLANIMETRICI_1_2
Questo documento contiene informazioni di proprietà della Geotech S.r.l. e deve essere esclusivamente utilizzato dal destinatario in relazione alle finalità per le quali è stato ricevuto. E' vietata qualsiasi forma di riproduzione o divulgazione senza l'esplicito consenso di Geotech S.r.l.	

Elettrodotto 150 kV Castelpagano - Pontelandolfo

STRALCIO CATASTALE SCALA 1:2000


EOLICA SAN LUPO Srl
Largo G. Donegani, 2
20121 Milano

Ditta n.
CP1



GEOTECH SRL

SOCIETA' DI INGEGNERIA
Via Nani, 7
23017 Morbegno (SO)
P.IVA 00738810142
Tel/fax 0342-610774
E-mail: geotech@tiscali.it

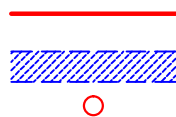

LINEA AT 150 KV FUTURA

FASCIA ASSERVITA DI LARGHEZZA 30 m


PALO AT 150 KV FUTURO

Comune di: Castelpagano (BN)

Foglio
35

Particella: 262

Planimetria 1/1

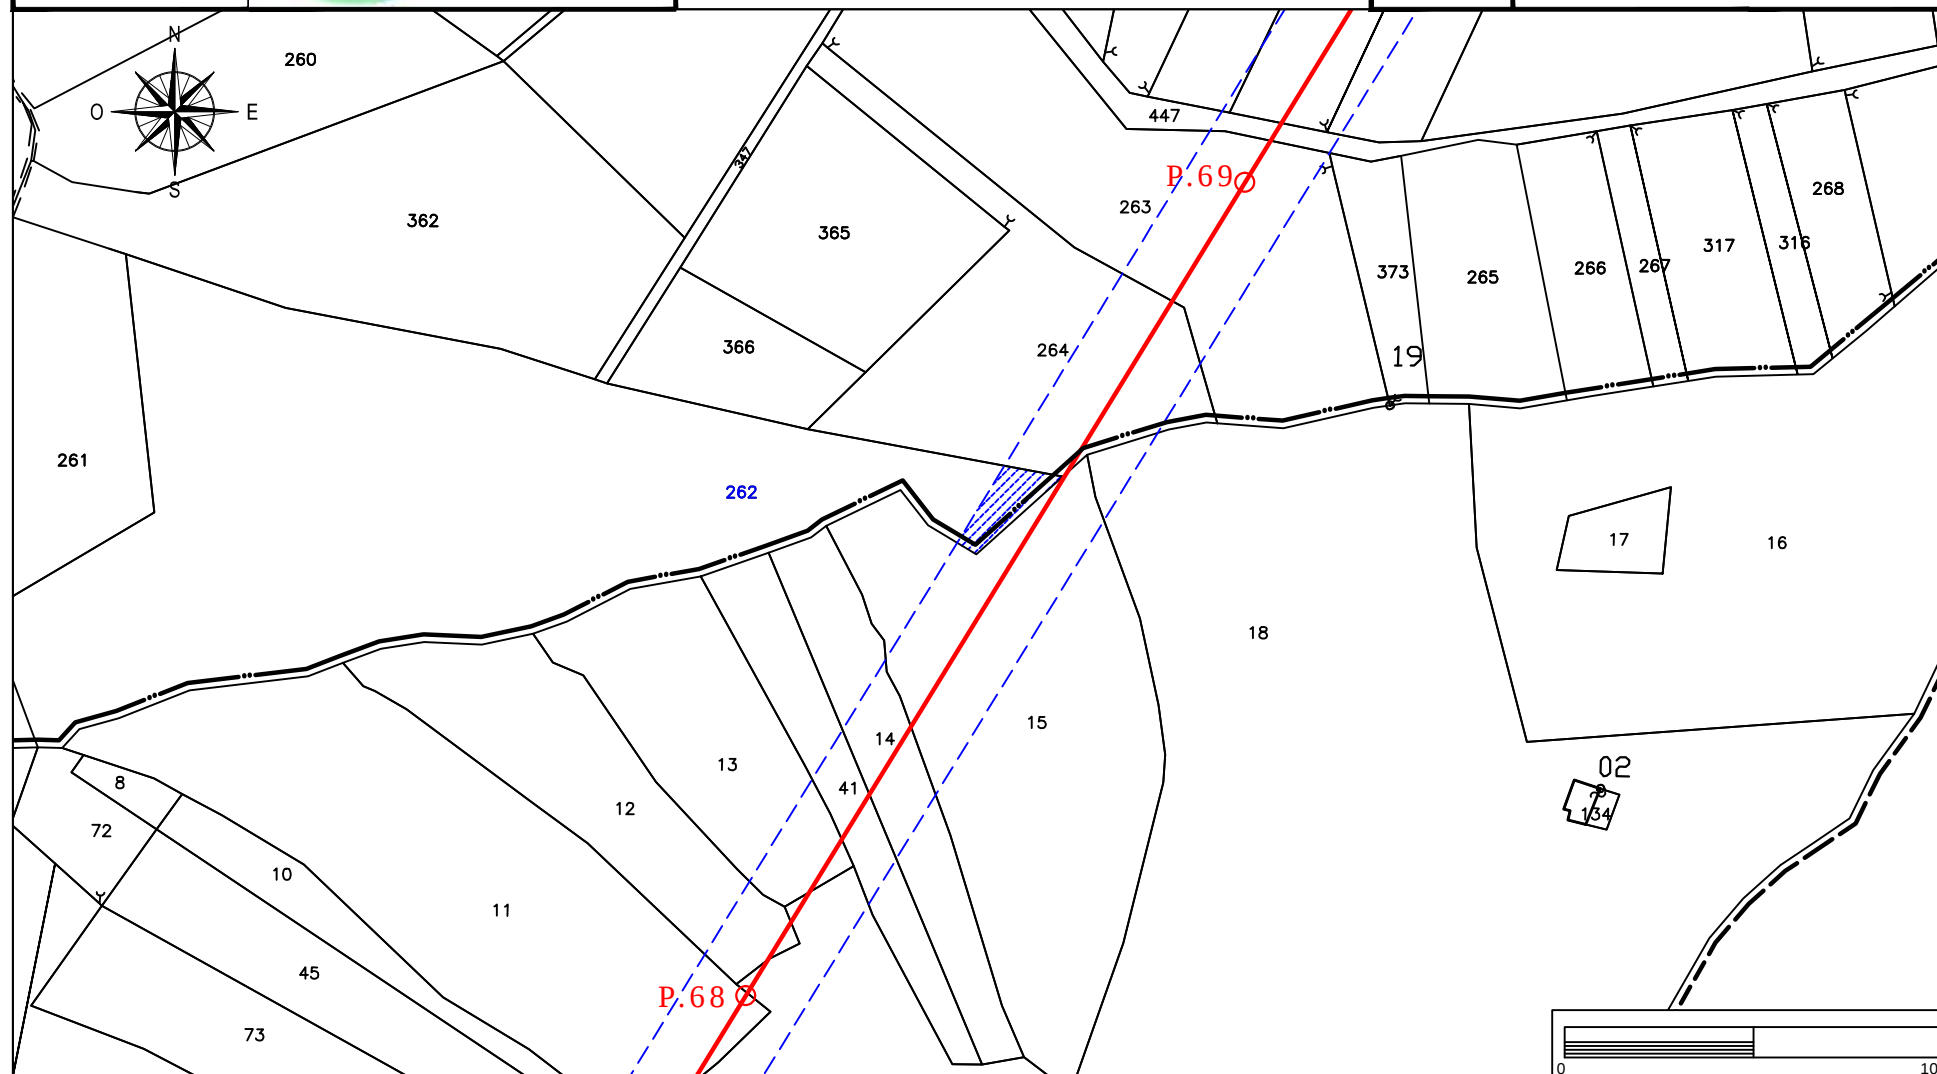

Elettrodotto 150 kV Castelpagano - Pontelandolfo

STRALCIO CATASTALE SCALA 1:2000


EOLICA SAN LUPO Srl
Largo G. Donegani, 2
20121 Milano



GEOTECH SRL

SOCIETA' DI INGEGNERIA
Via Nani, 7
23017 Morbegno (SO)
P.IVA 00738810142
Tel/fax 0342-610774
E-mail: geotech@tiscali.it

Ditta n.
CP2

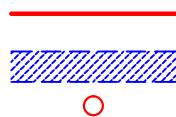

LINEA AT 150 KV FUTURA

FASCIA ASSERVITA DI LARGHEZZA 30 m


PALO AT 150 KV FUTURO

Comune di: Castelpagano (BN)

Foglio
35

Particella: 264

Planimetria 1/2

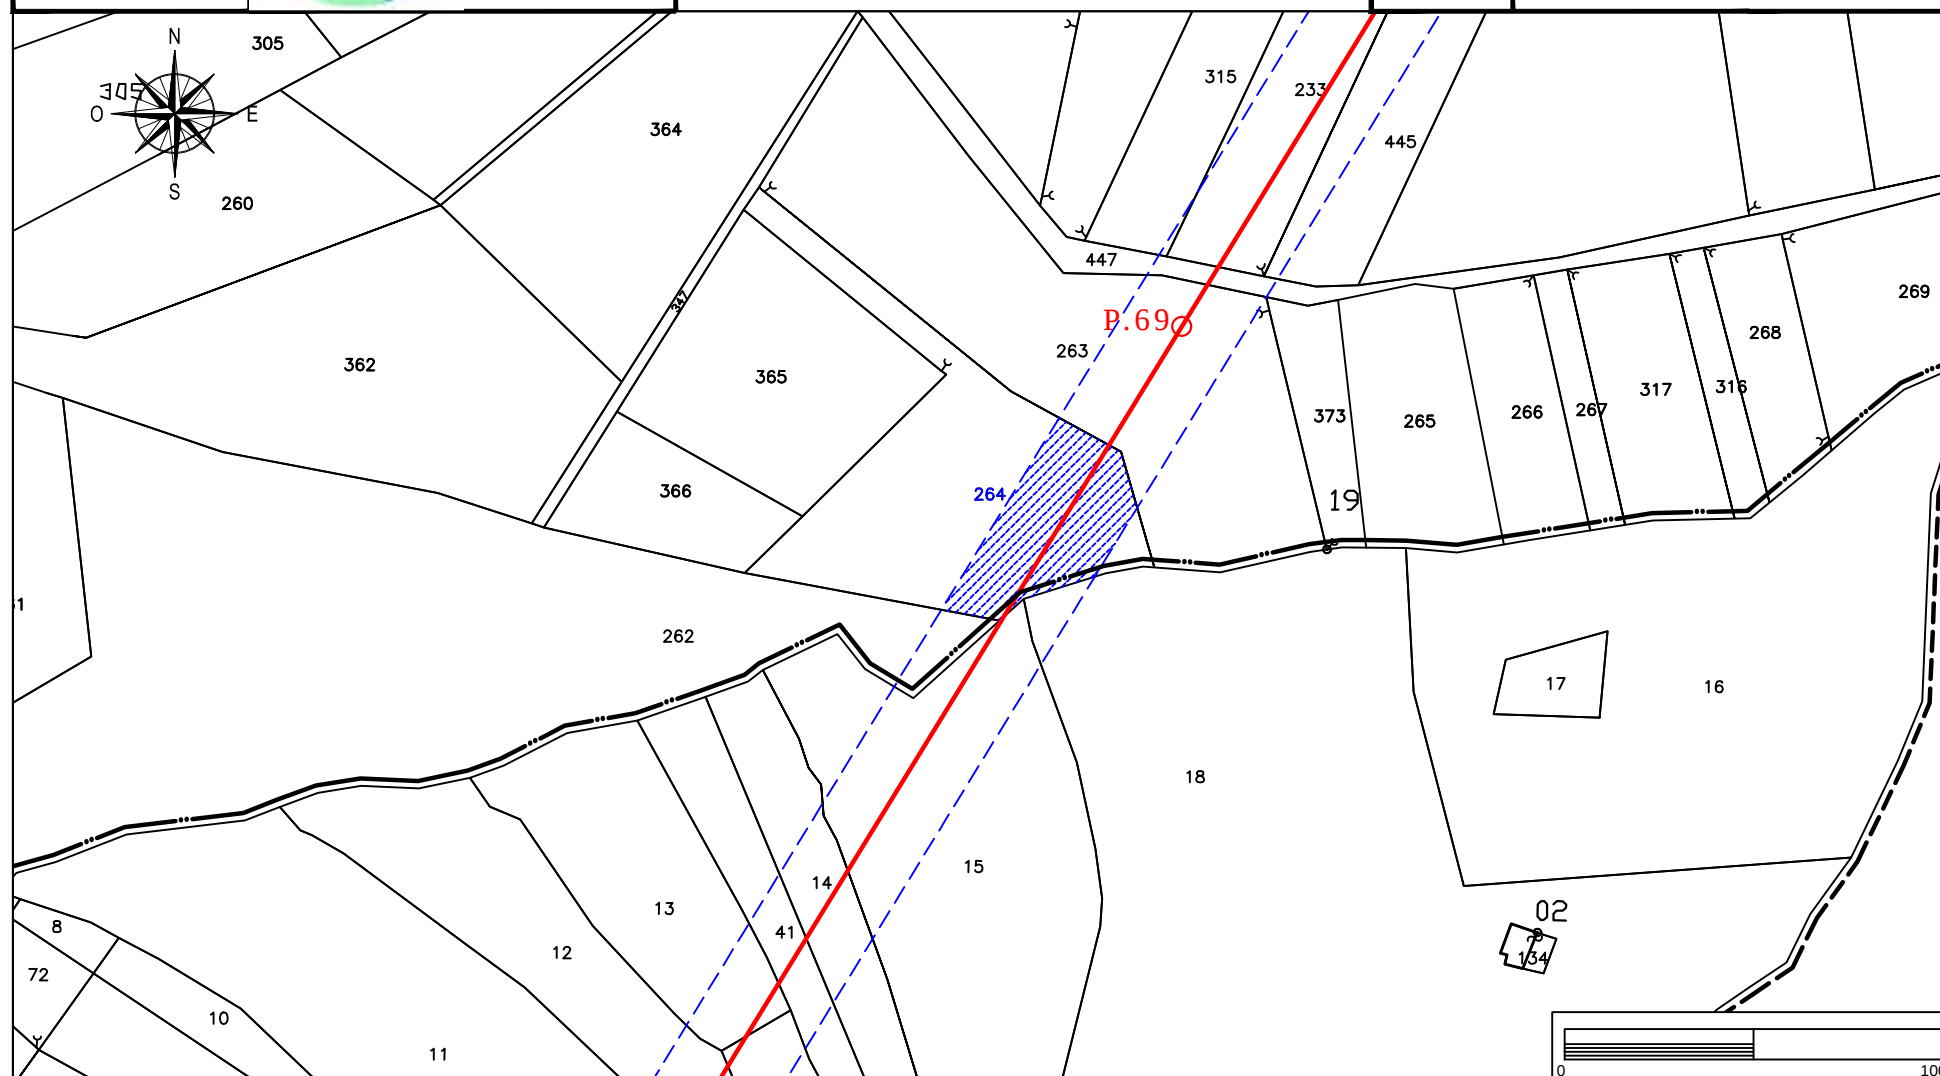

Elettrodotto 150 kV Castelpagano - Pontelandolfo

STRALCIO CATASTALE SCALA 1:2000

EOLICA SAN LUPO Srl
Largo G. Donegani, 2
20121 Milano



GEOTECH SRL


SOCIETA' DI INGEGNERIA
Via Nani, 7
23017 Morbegno (SO)
P.IVA 00738810142
Tel/fax 0342-610774
E-mail: geotech@tiscali.it

Comune di: Castelpagano (BN)

Foglio
35

Particella: 444

Planimetria 2/2

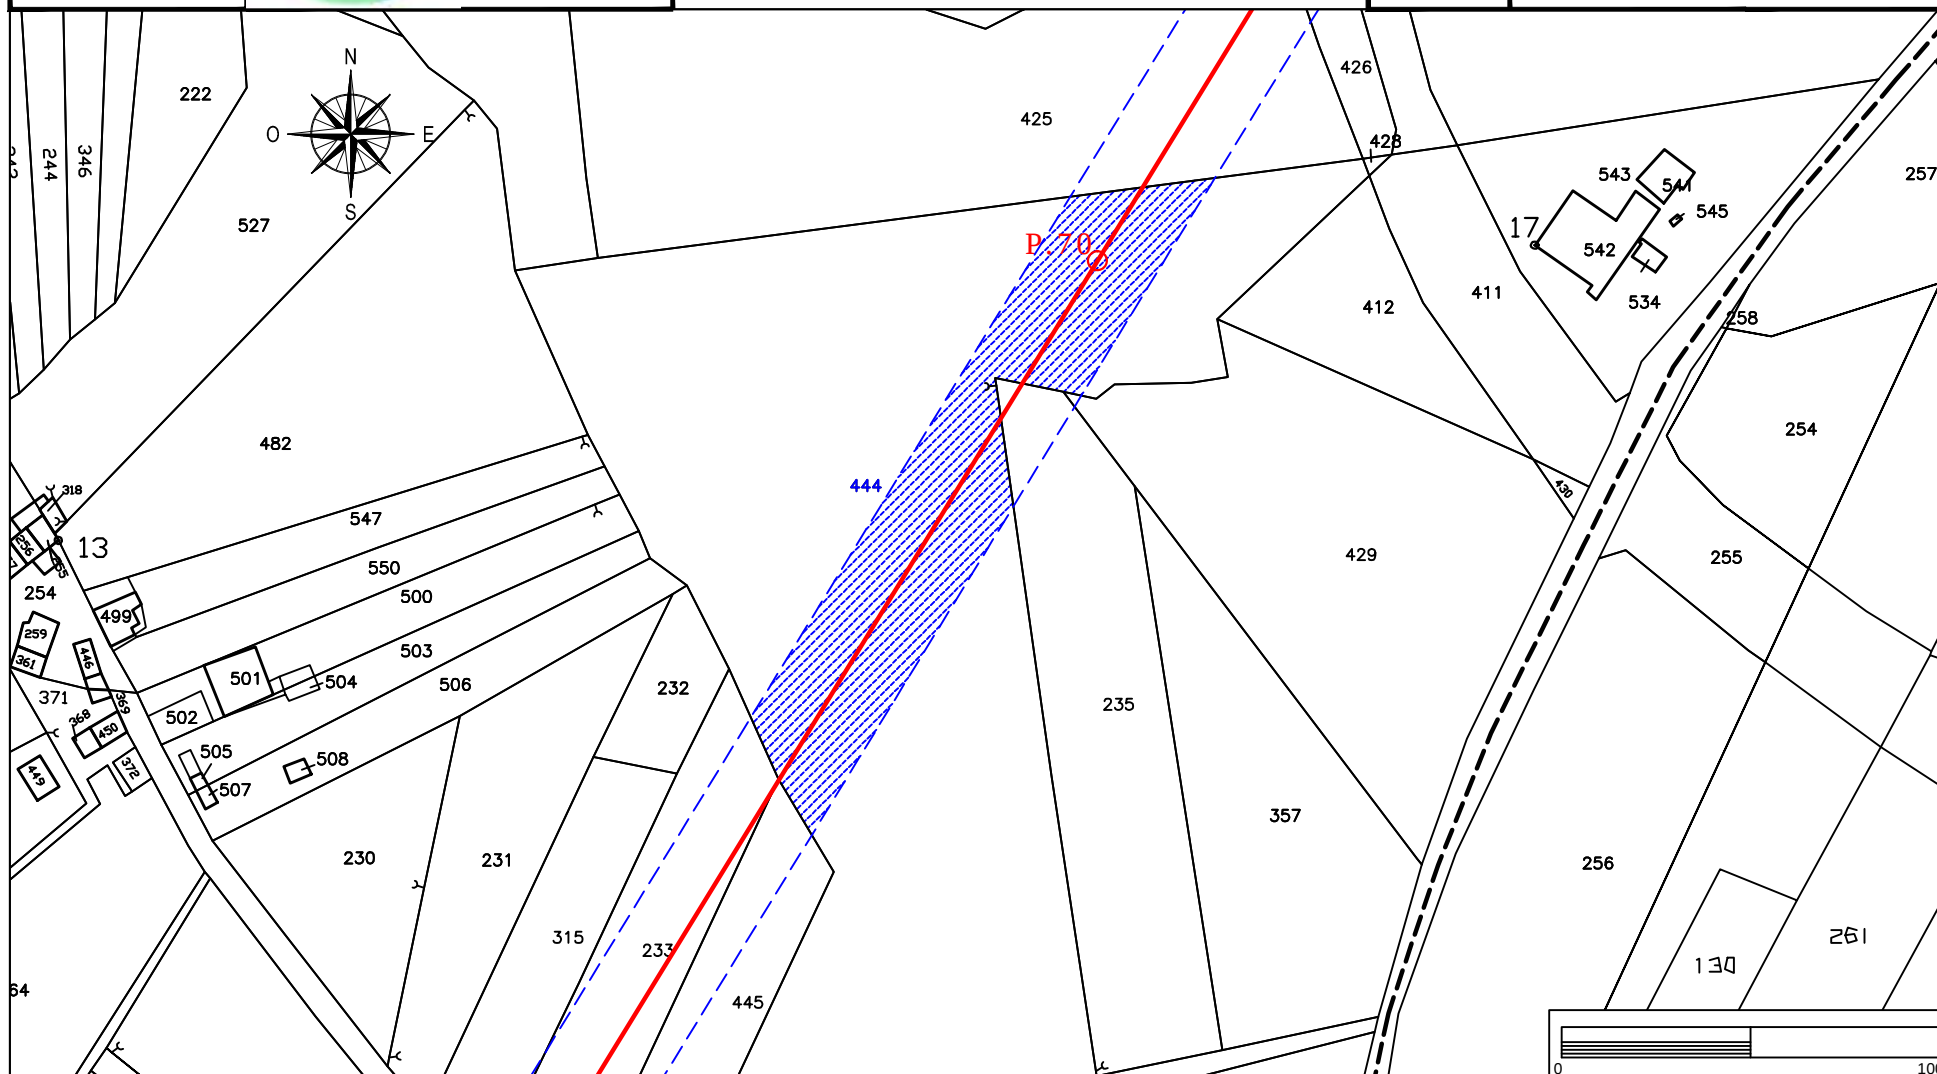

Elettrodotto 150 kV Castelpagano - Pontelandolfo

STRALCIO CATASTALE SCALA 1:2000


EOLICA SAN LUPO Srl
Largo G. Donegani, 2
20121 Milano



GEOTECH SRL

SOCIETA' DI INGEGNERIA
Via Nani, 7
23017 Morbegno (SO)
P.IVA 00738810142
Tel/fax 0342-610774
E-mail: geotech@tiscali.it

Ditta n.
CP3

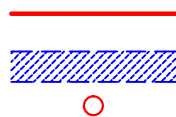

LINEA AT 150 KV FUTURA

FASCIA ASSERVITA DI LARGHEZZA 30 m


PALO AT 150 KV FUTURO

Comune di: Castelpagano (BN)

Foglio
35

Particella: 263 - 429

Planimetria 1/2

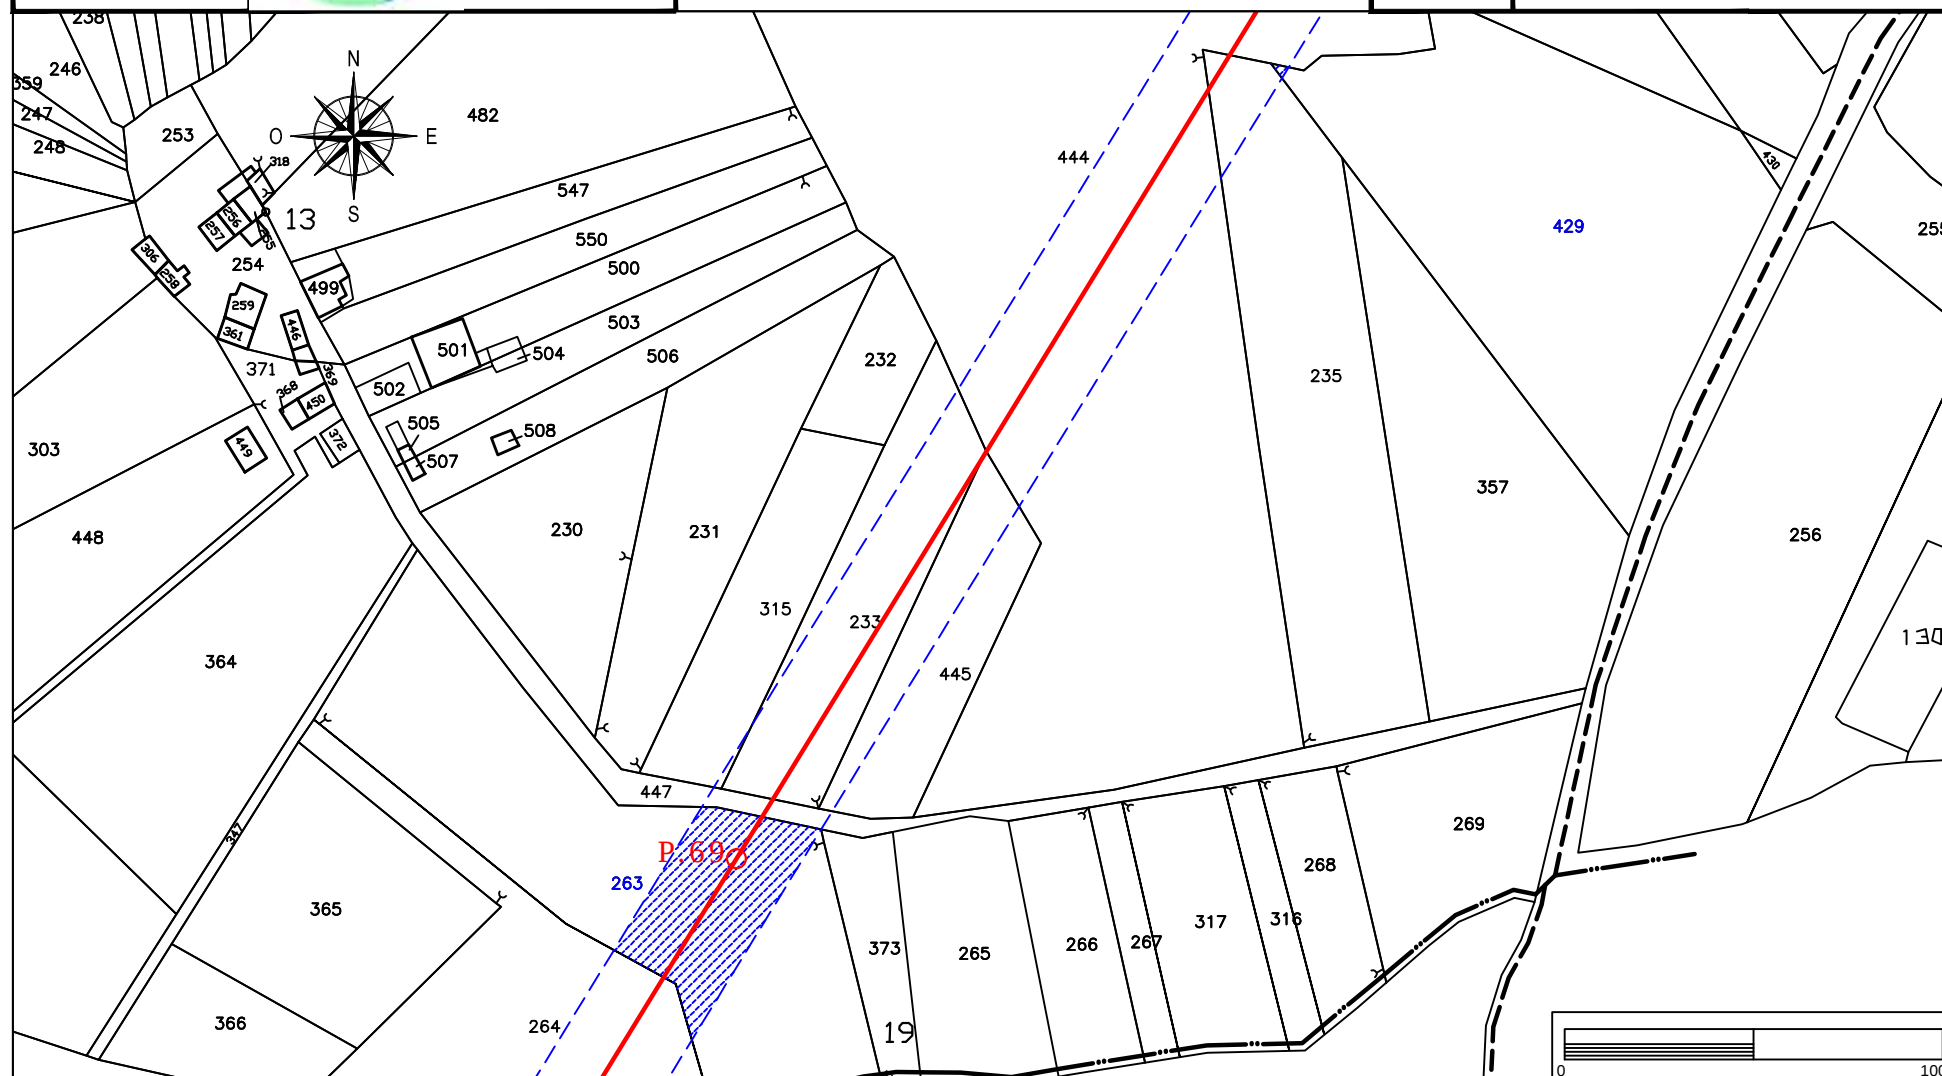

Elettrodotto 150 kV Castelpagano - Pontelandolfo

STRALCIO CATASTALE SCALA 1:2000

EOLICA SAN LUPO Srl
Largo G. Donegani, 2
20121 Milano



GEOTECH SRL


SOCIETA' DI INGEGNERIA
Via Nani, 7
23017 Morbegno (SO)
P.IVA 00738810142
Tel/fax 0342-610774
E-mail: geotech@tiscali.it

Comune di: Castelpagano (BN)

Foglio
36

Particella: 5

Planimetria 2/2

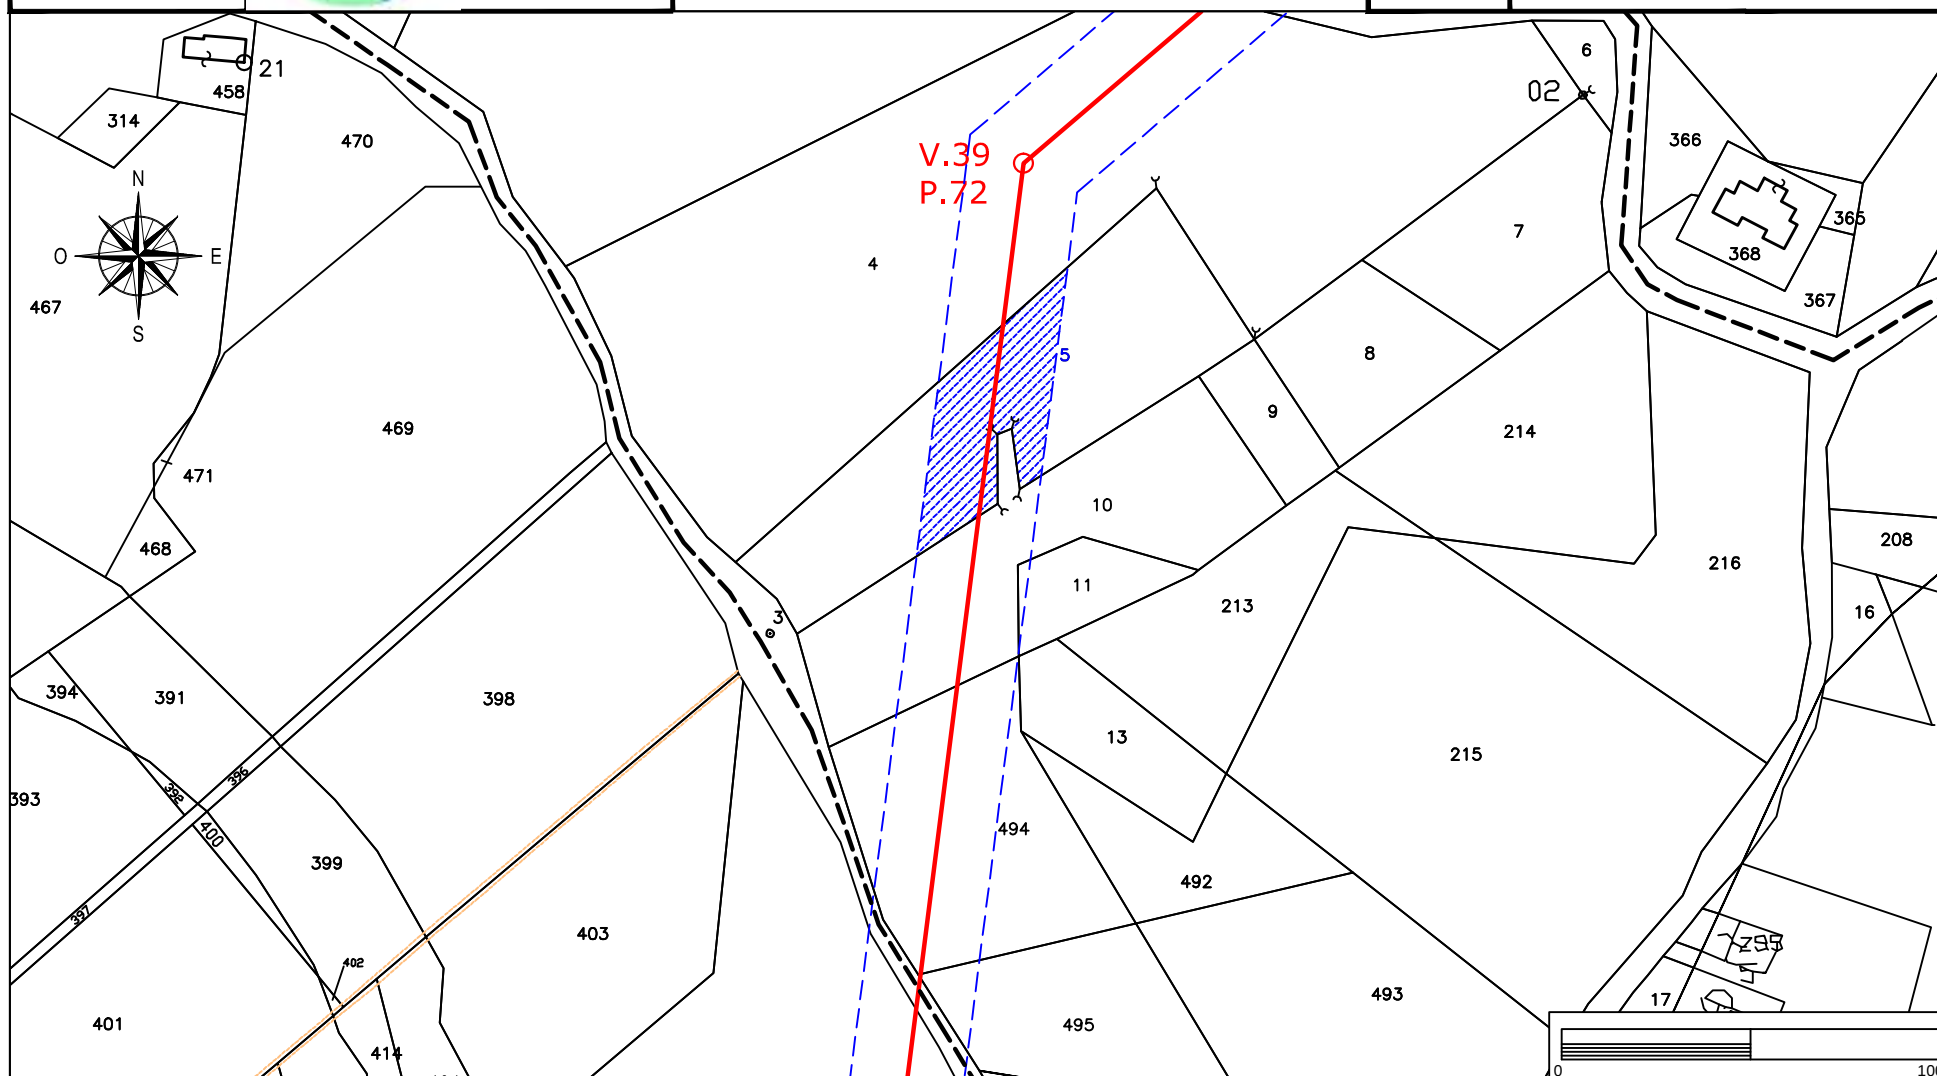

Elettrodotto 150 kV Castelpagano - Pontelandolfo

STRALCIO CATASTALE SCALA 1:2000


EOLICA SAN LUPO Srl
Largo G. Donegani, 2
20121 Milano



GEOTECH SRL

SOCIETA' DI INGEGNERIA
Via Nani, 7
23017 Morbegno (SO)
P.IVA 00738810142
Tel/fax 0342-610774
E-mail: geotech@tiscali.it

Ditta n.
CP4

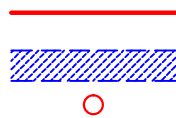

LINEA AT 150 KV FUTURA

FASCIA ASSERVITA DI LARGHEZZA 30 m


PALO AT 150 KV FUTURO

Comune di: Castelpagano (BN)

Foglio
35

Particella: 447

Planimetria 1/1

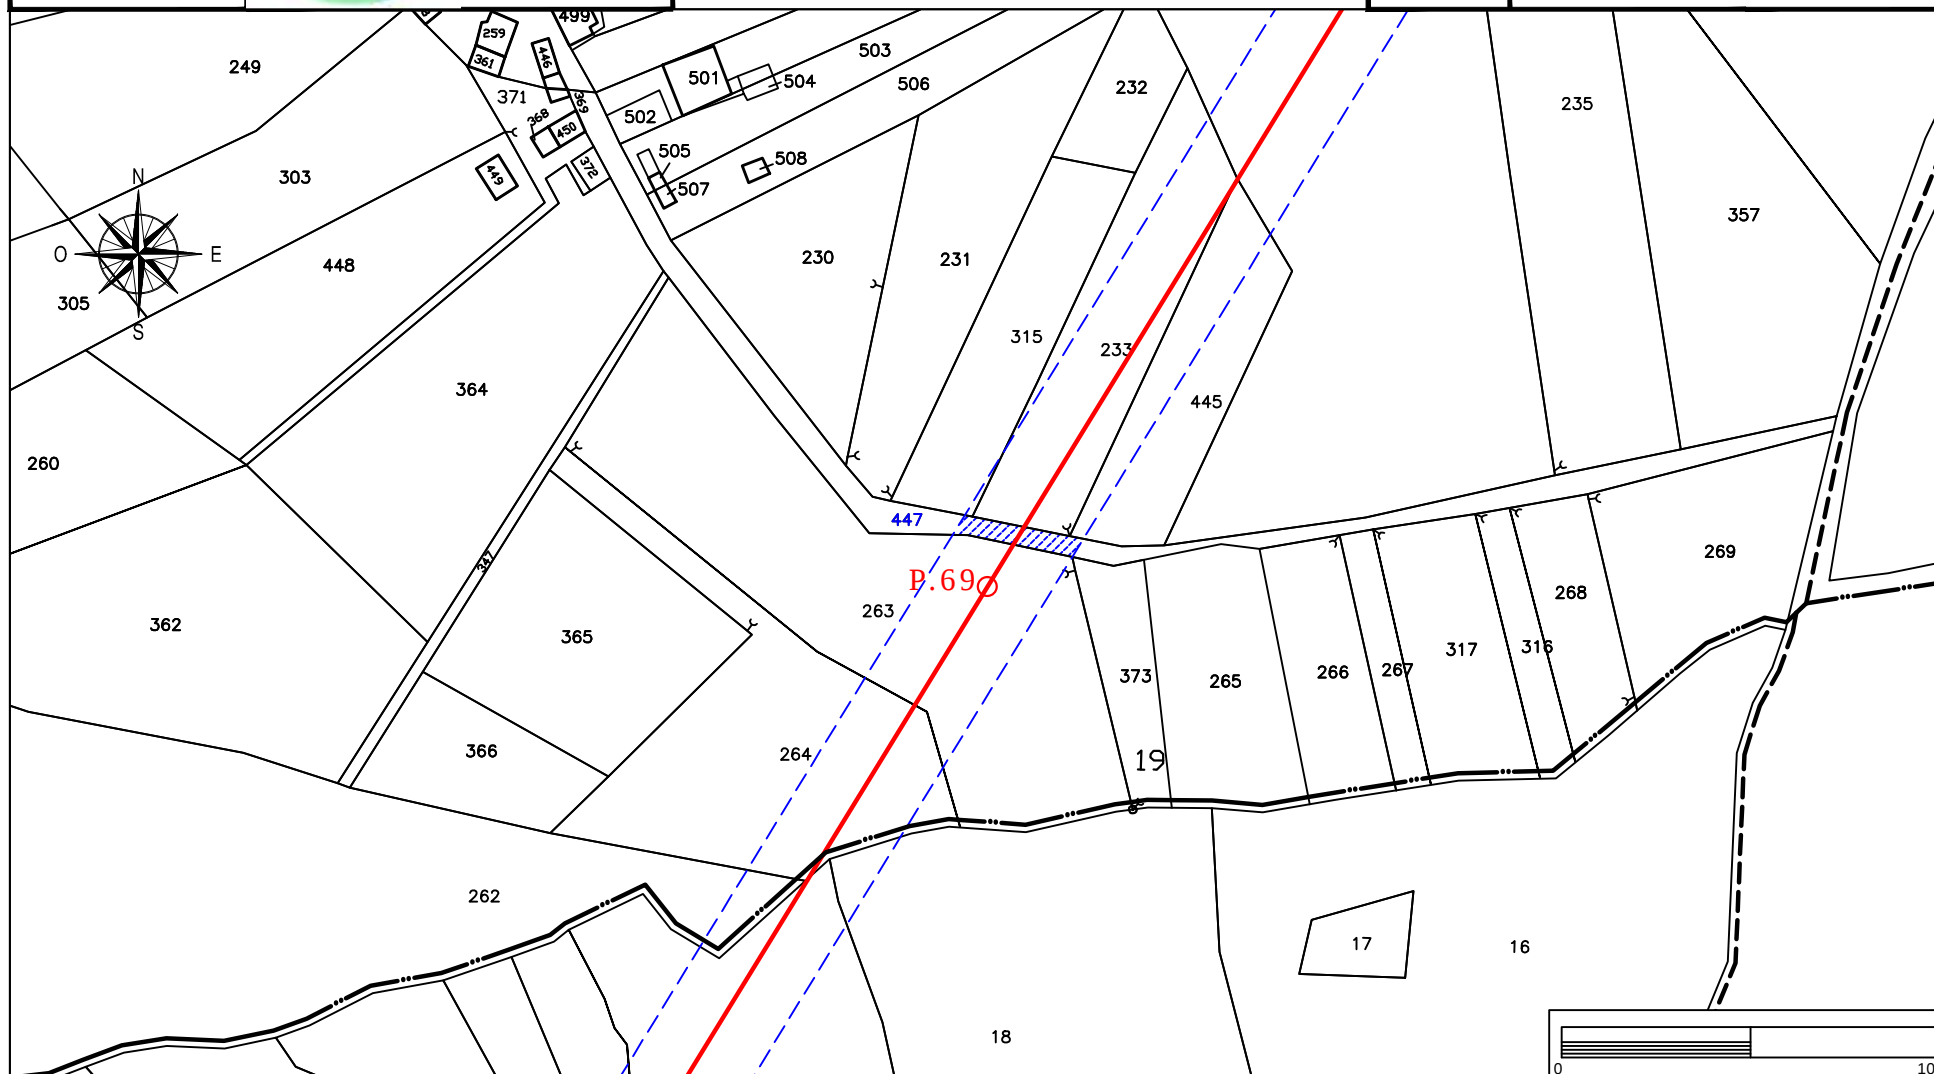

Elettrodotto 150 kV Castelpagano - Pontelandolfo

STRALCIO CATASTALE SCALA 1:2000


EOLICA SAN LUPO Srl
Largo G. Donegani, 2
20121 Milano

Ditta n.
CP5



GEOTECH SRL

SOCIETA' DI INGEGNERIA
Via Nani, 7
23017 Morbegno (SO)
P.IVA 00738810142
Tel/fax 0342-610774
E-mail: geotech@tiscali.it

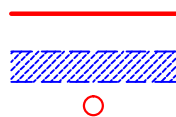

LINEA AT 150 KV FUTURA

FASCIA ASSERVITA DI LARGHEZZA 30 m


PALO AT 150 KV FUTURO

Comune di: Castelpagano (BN)

Foglio
35

Particella: 315

Planimetria 1/1

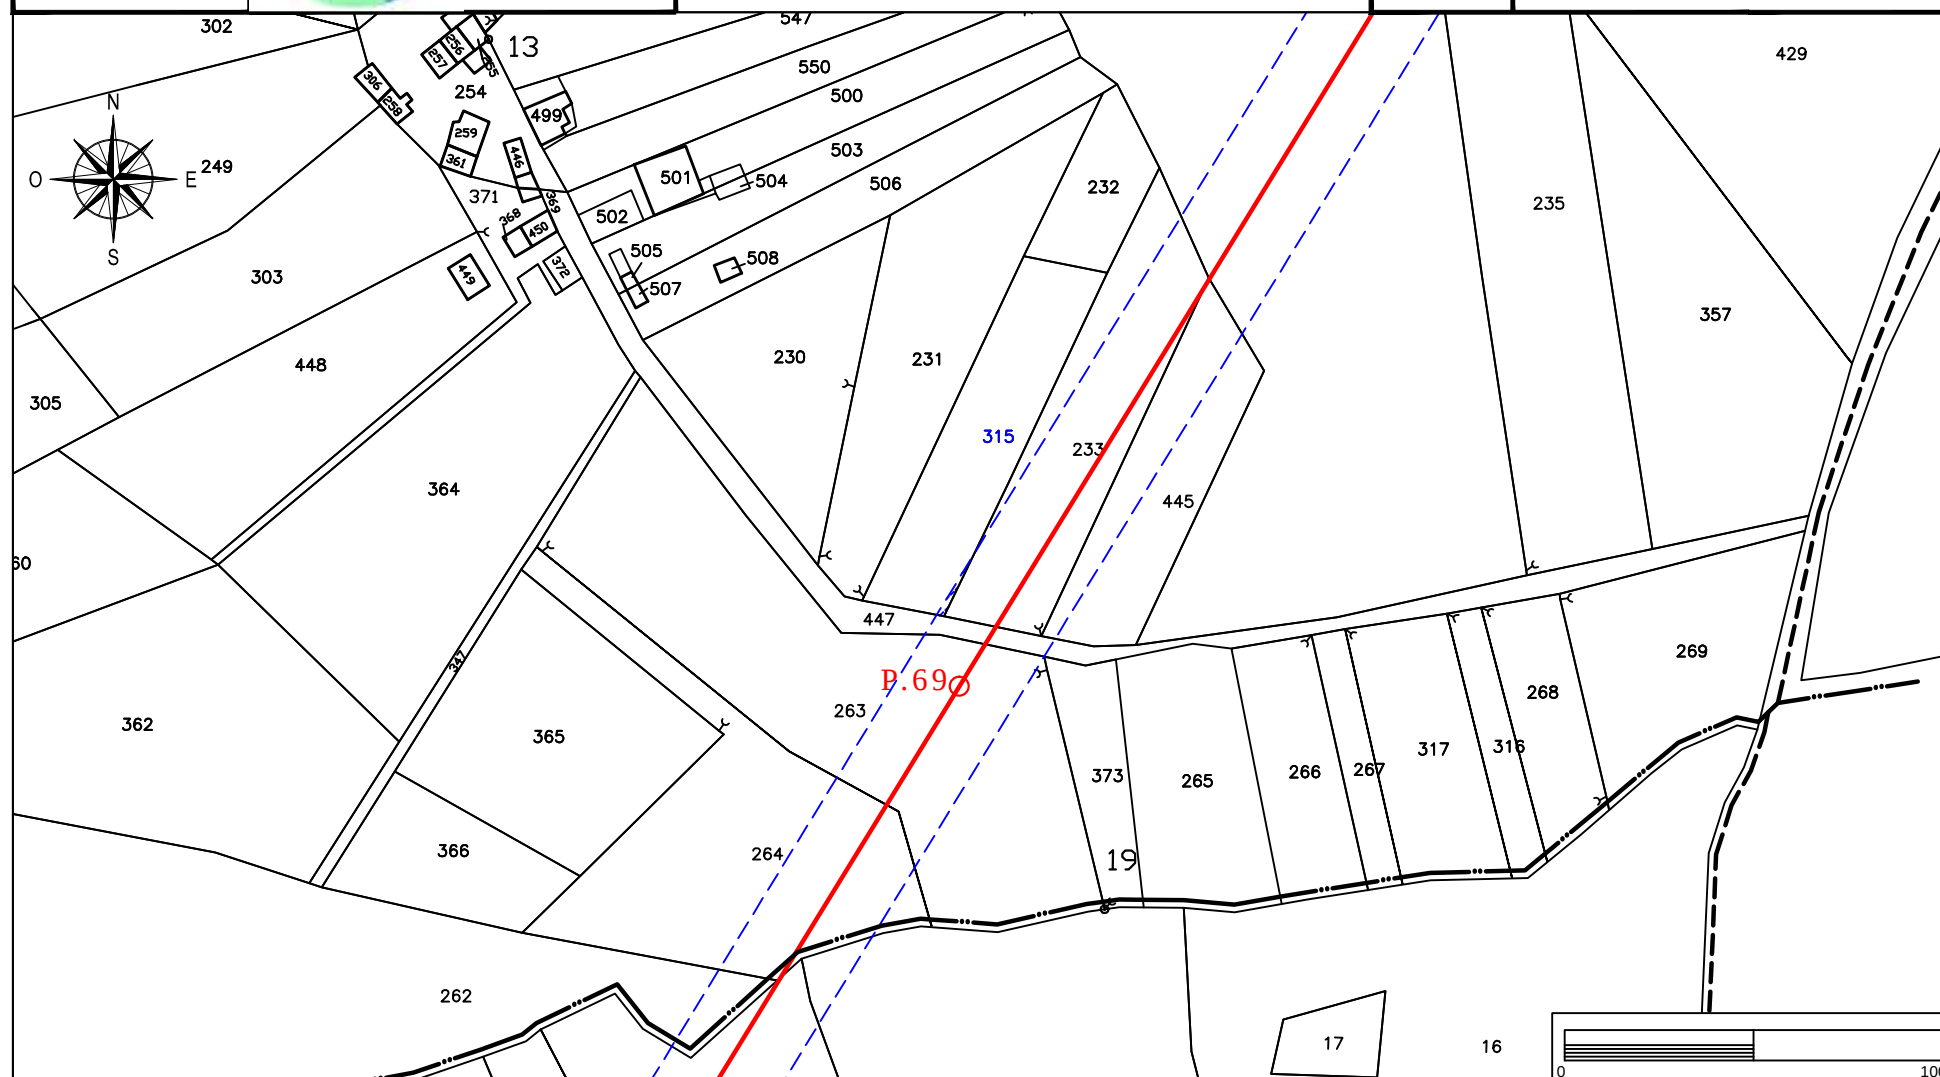

Elettrodotto 150 kV Castelpagano - Pontelandolfo

STRALCIO CATASTALE SCALA 1:2000


EOLICA SAN LUPO Srl
Largo G. Donegani, 2
20121 Milano



GEOTECH SRL

SOCIETA' DI INGEGNERIA
Via Nani, 7
23017 Morbegno (SO)
P.IVA 00738810142
Tel/fax 0342-610774
E-mail: geotech@tiscali.it

Ditta n.
CP6

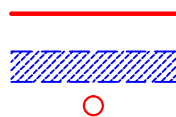

LINEA AT 150 KV FUTURA

FASCIA ASSERVITA DI LARGHEZZA 30 m


PALO AT 150 KV FUTURO

Comune di: Castelpagano (BN)

Foglio
35

Particelle: 233 - 445

Planimetria 1/1

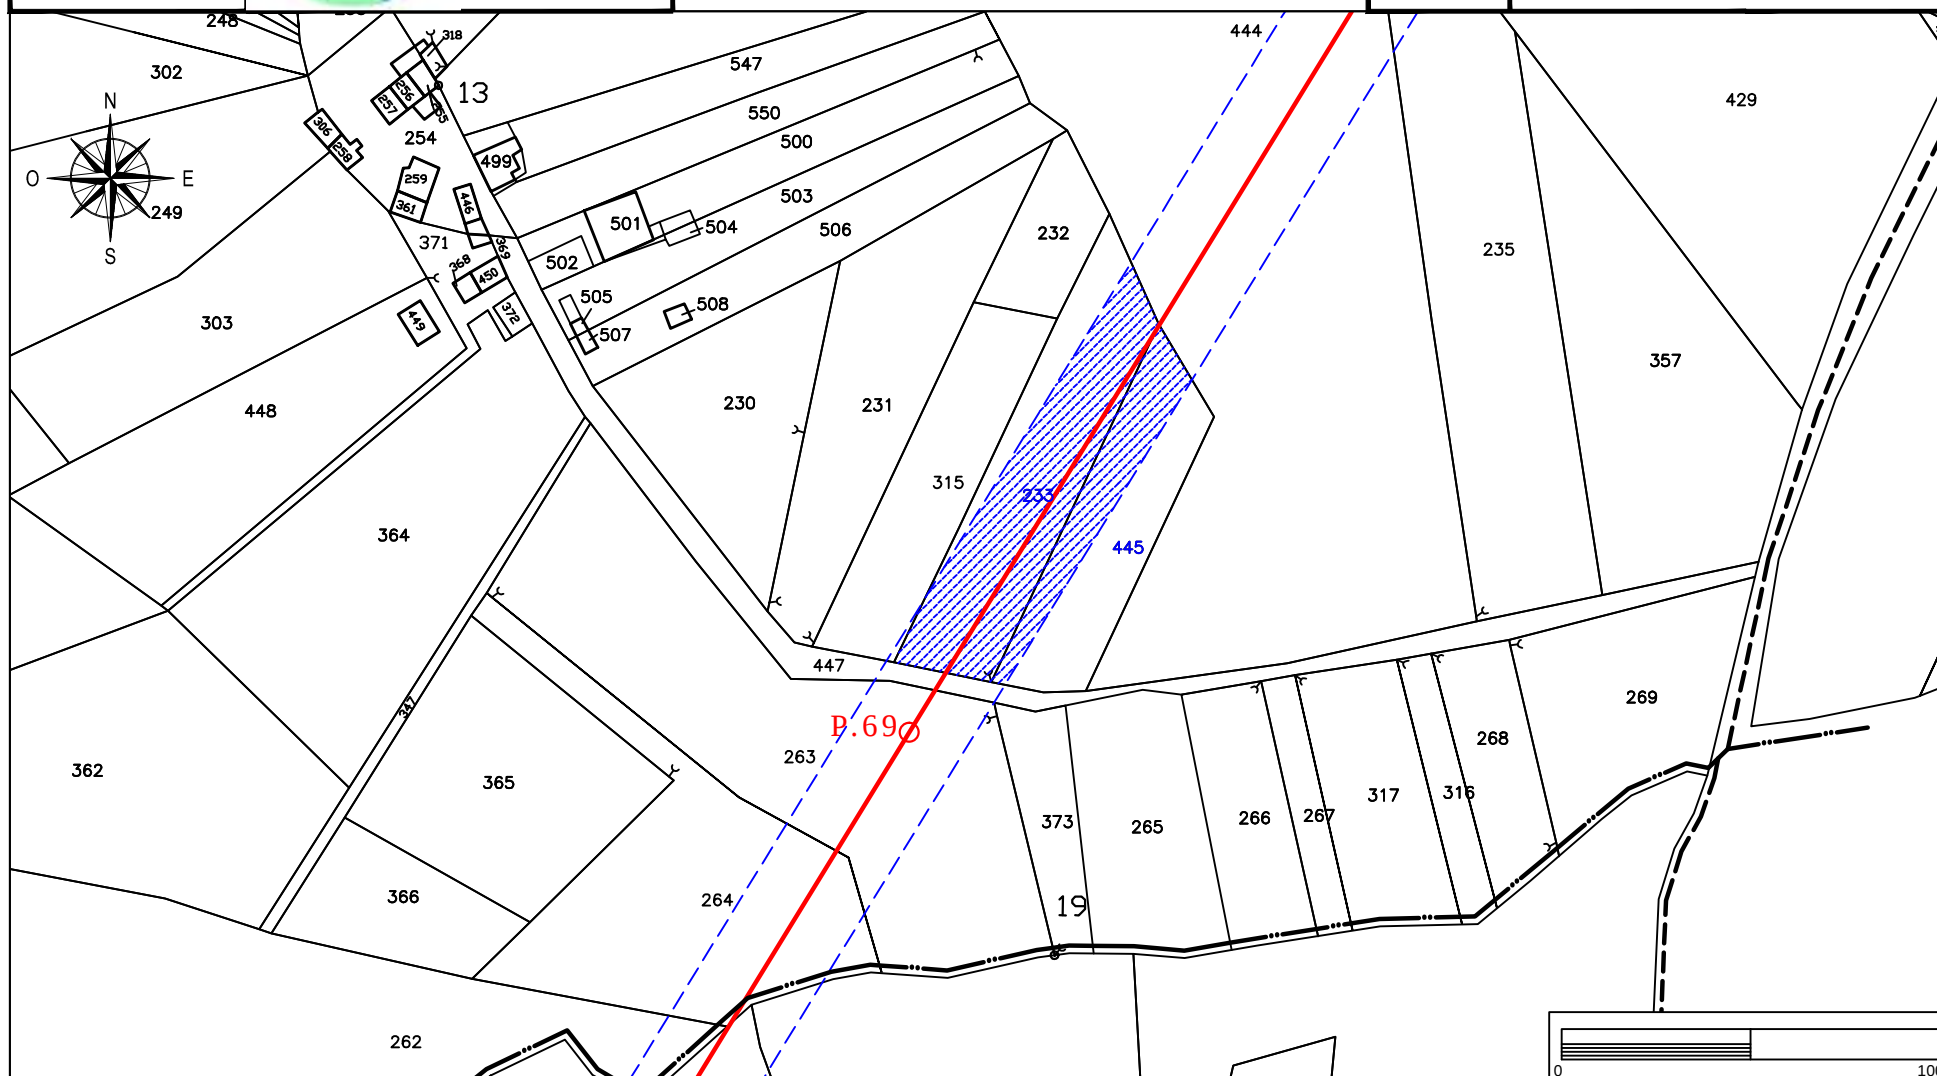

Elettrodotto 150 kV Castelpagano - Pontelandolfo

STRALCIO CATASTALE SCALA 1:2000


EOLICA SAN LUPO Srl
Largo G. Donegani, 2
20121 Milano



GEOTECH SRL

SOCIETA' DI INGEGNERIA
Via Nani, 7
23017 Morbegno (SO)
P.IVA 00738810142
Tel/fax 0342-610774
E-mail: geotech@tiscali.it

Ditta n.
CP7

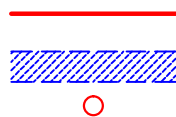

LINEA AT 150 KV FUTURA

FASCIA ASSERVITA DI LARGHEZZA 30 m


PALO AT 150 KV FUTURO

Comune di: Castelpagano (BN)

Foglio
35

Particella: 235

Planimetria 1/1

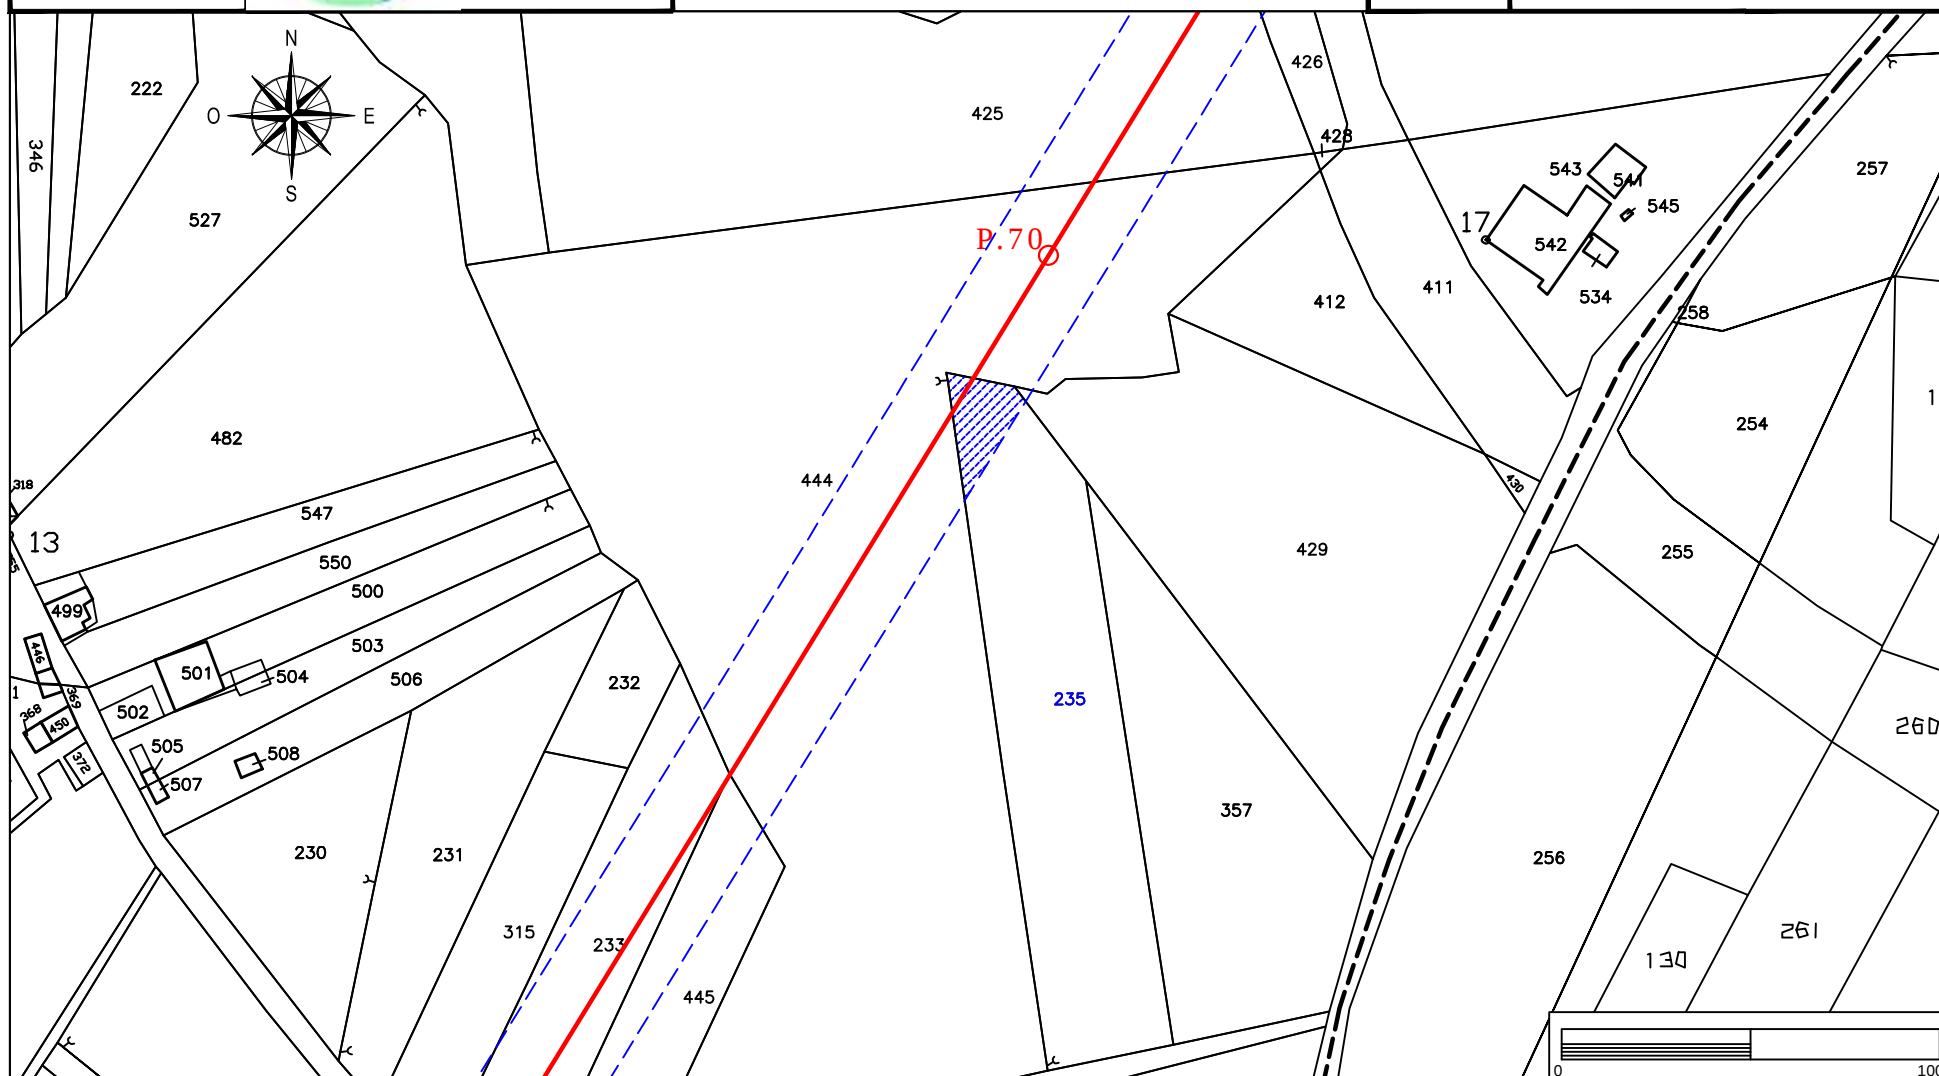

Elettrodotto 150 kV Castelpagano - Pontelandolfo

STRALCIO CATASTALE SCALA 1:2000


EOLICA SAN LUPO Srl
Largo G. Donegani, 2
20121 Milano



GEOTECH SRL

SOCIETA' DI INGEGNERIA
Via Nani, 7
23017 Morbegno (SO)
P.IVA 00738810142
Tel/fax 0342-610774
E-mail: geotech@tiscali.it

Ditta n.
CP8

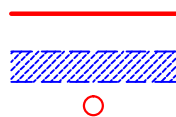

LINEA AT 150 KV FUTURA

FASCIA ASSERVITA DI LARGHEZZA 30 m


PALO AT 150 KV FUTURO

Comune di: Castelpagano (BN)

Foglio
35

Particelle: 425 -423


Planimetria 1/1

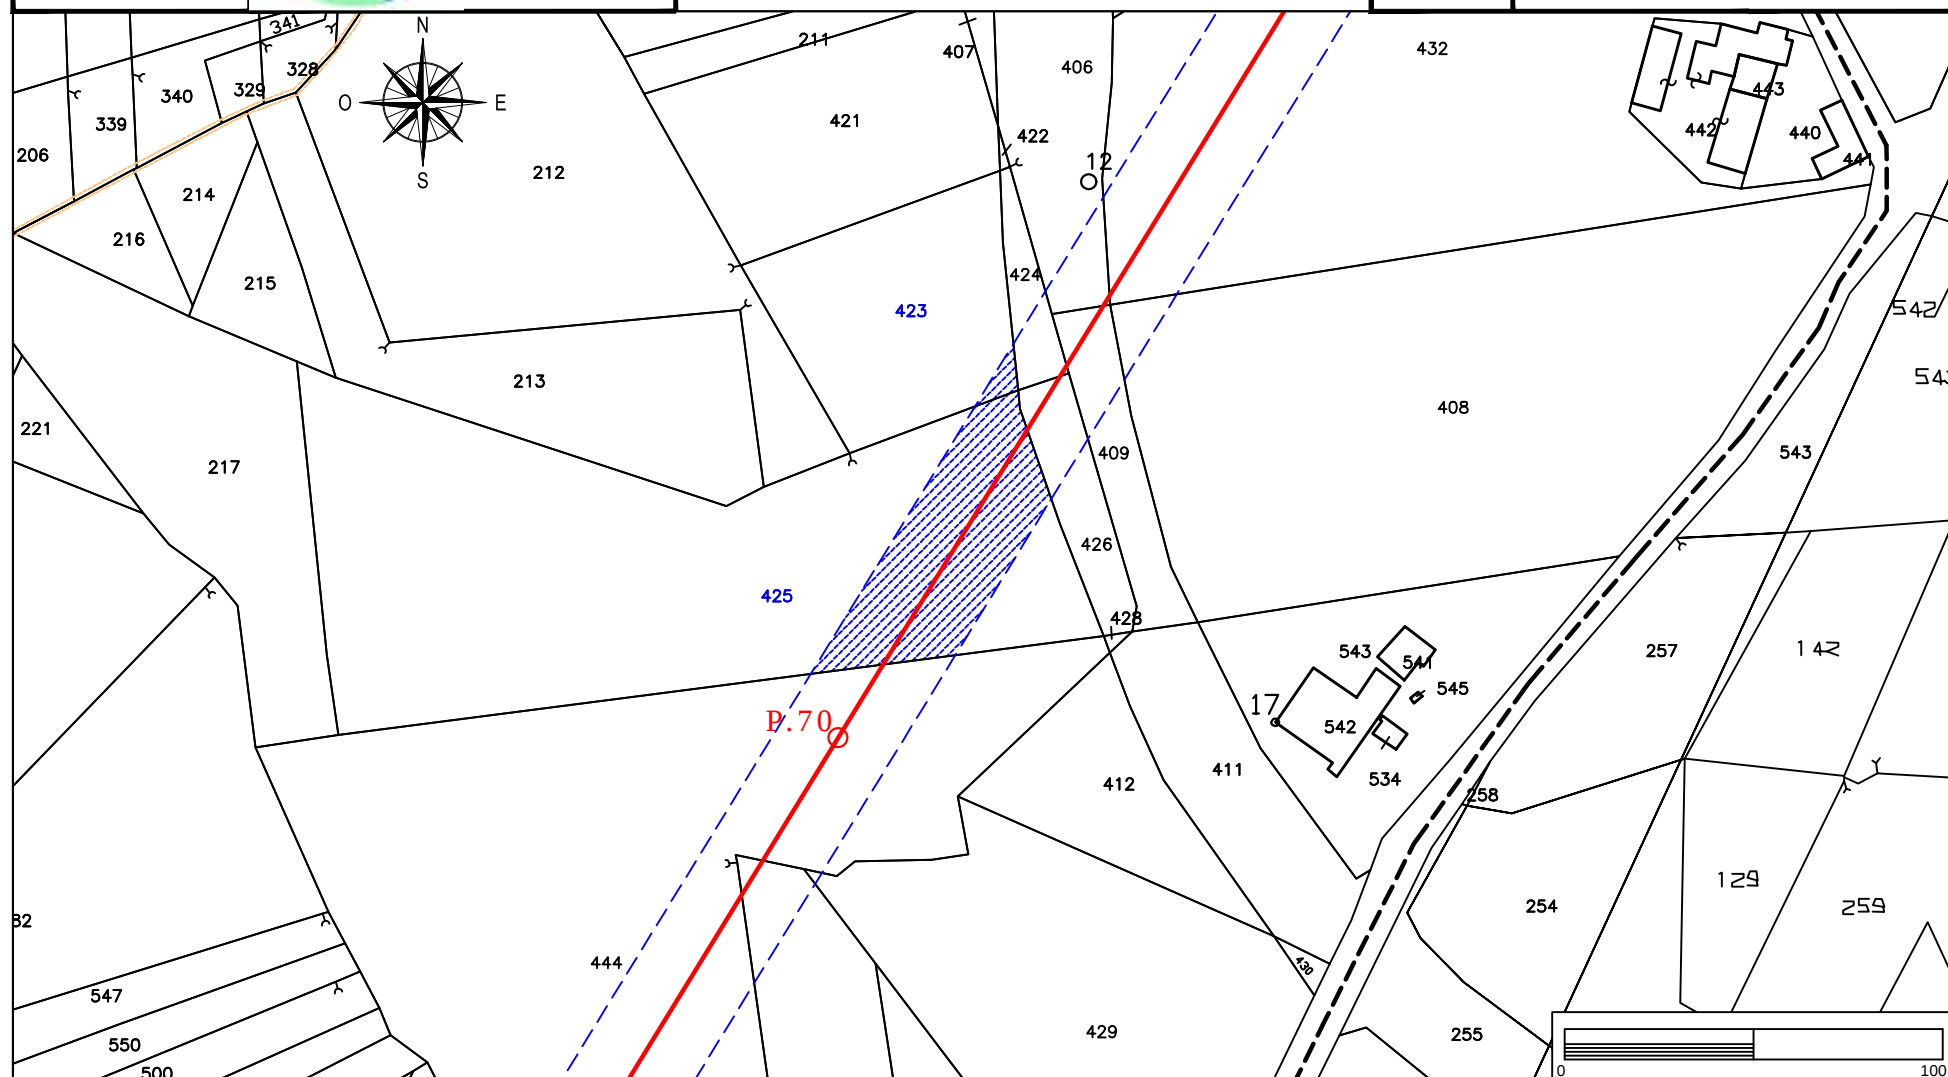

Elettrodotto 150 kV Castelpagano - Pontelandolfo

STRALCIO CATASTALE SCALA 1:2000


EOLICA SAN LUPO Srl
Largo G. Donegani, 2
20121 Milano

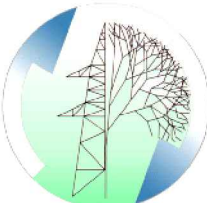

GEOTECH SRL

SOCIETA' DI INGEGNERIA
Via Nani, 7
23017 Morbegno (SO)
P.IVA 00738810142
Tel/fax 0342-610774
E-mail: geotech@tiscali.it

Ditta n.
CP9

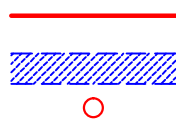

LINEA AT 150 KV FUTURA

FASCIA ASSERVITA DI LARGHEZZA 30 m


PALO AT 150 KV FUTURO

Comune di: **Castelpagano (BN)**

Foglio
35

Particelle: 424 - 426 - 409


Planimetria 1/1

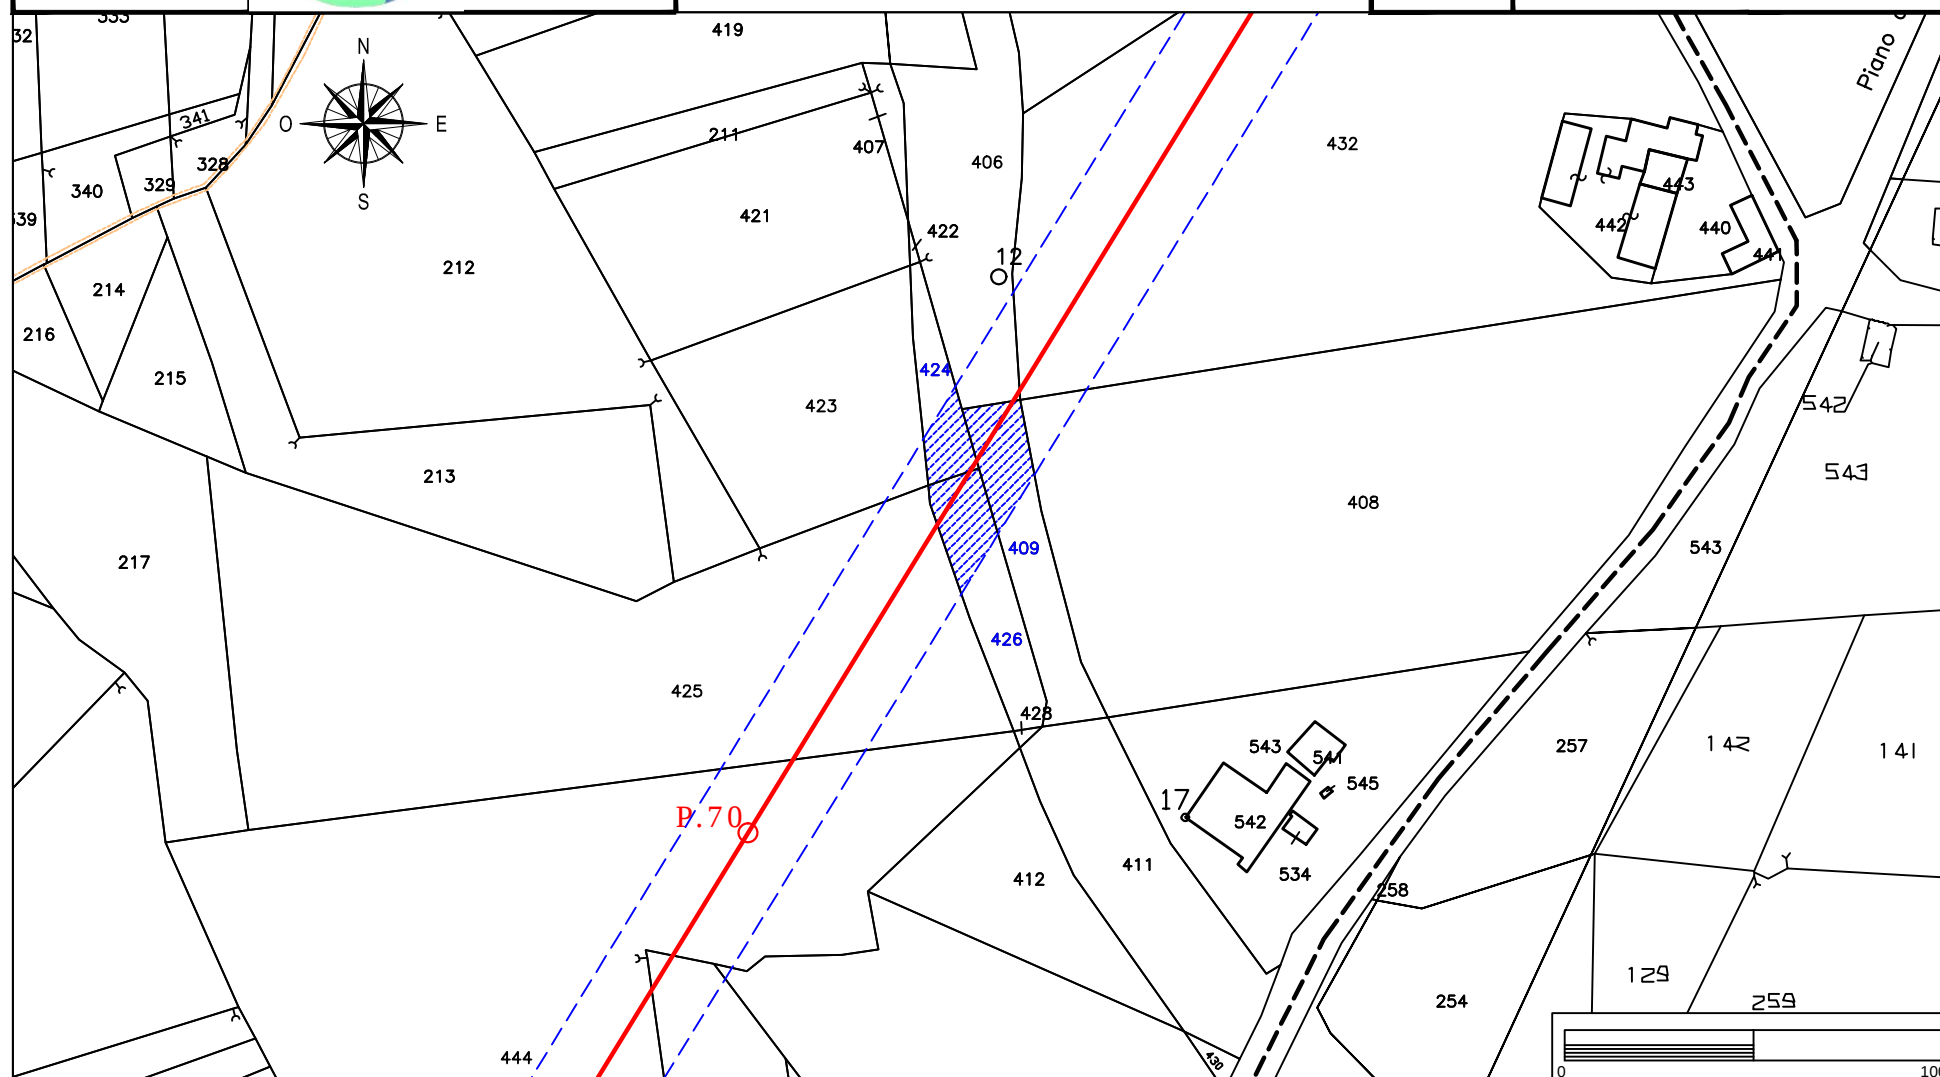

Elettrodotto 150 kV Castelpagano - Pontelandolfo

STRALCIO CATASTALE SCALA 1:2000


EOLICA SAN LUPO Srl
Largo G. Donegani, 2
20121 Milano

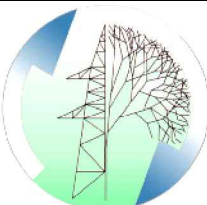

GEOTECH SRL

SOCIETA' DI INGEGNERIA
Via Nani, 7
23017 Morbegno (SO)
P.IVA 00738810142
Tel/fax 0342-610774
E-mail: geotech@tiscali.it

Ditta n.
CP10

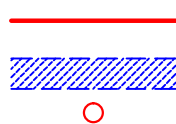

LINEA AT 150 KV FUTURA

FASCIA ASSERVITA DI LARGHEZZA 30 m


PALO AT 150 KV FUTURO

Comune di: Castelpagano (BN)

Foglio
35

Particella: 408


Planimetria 1/1

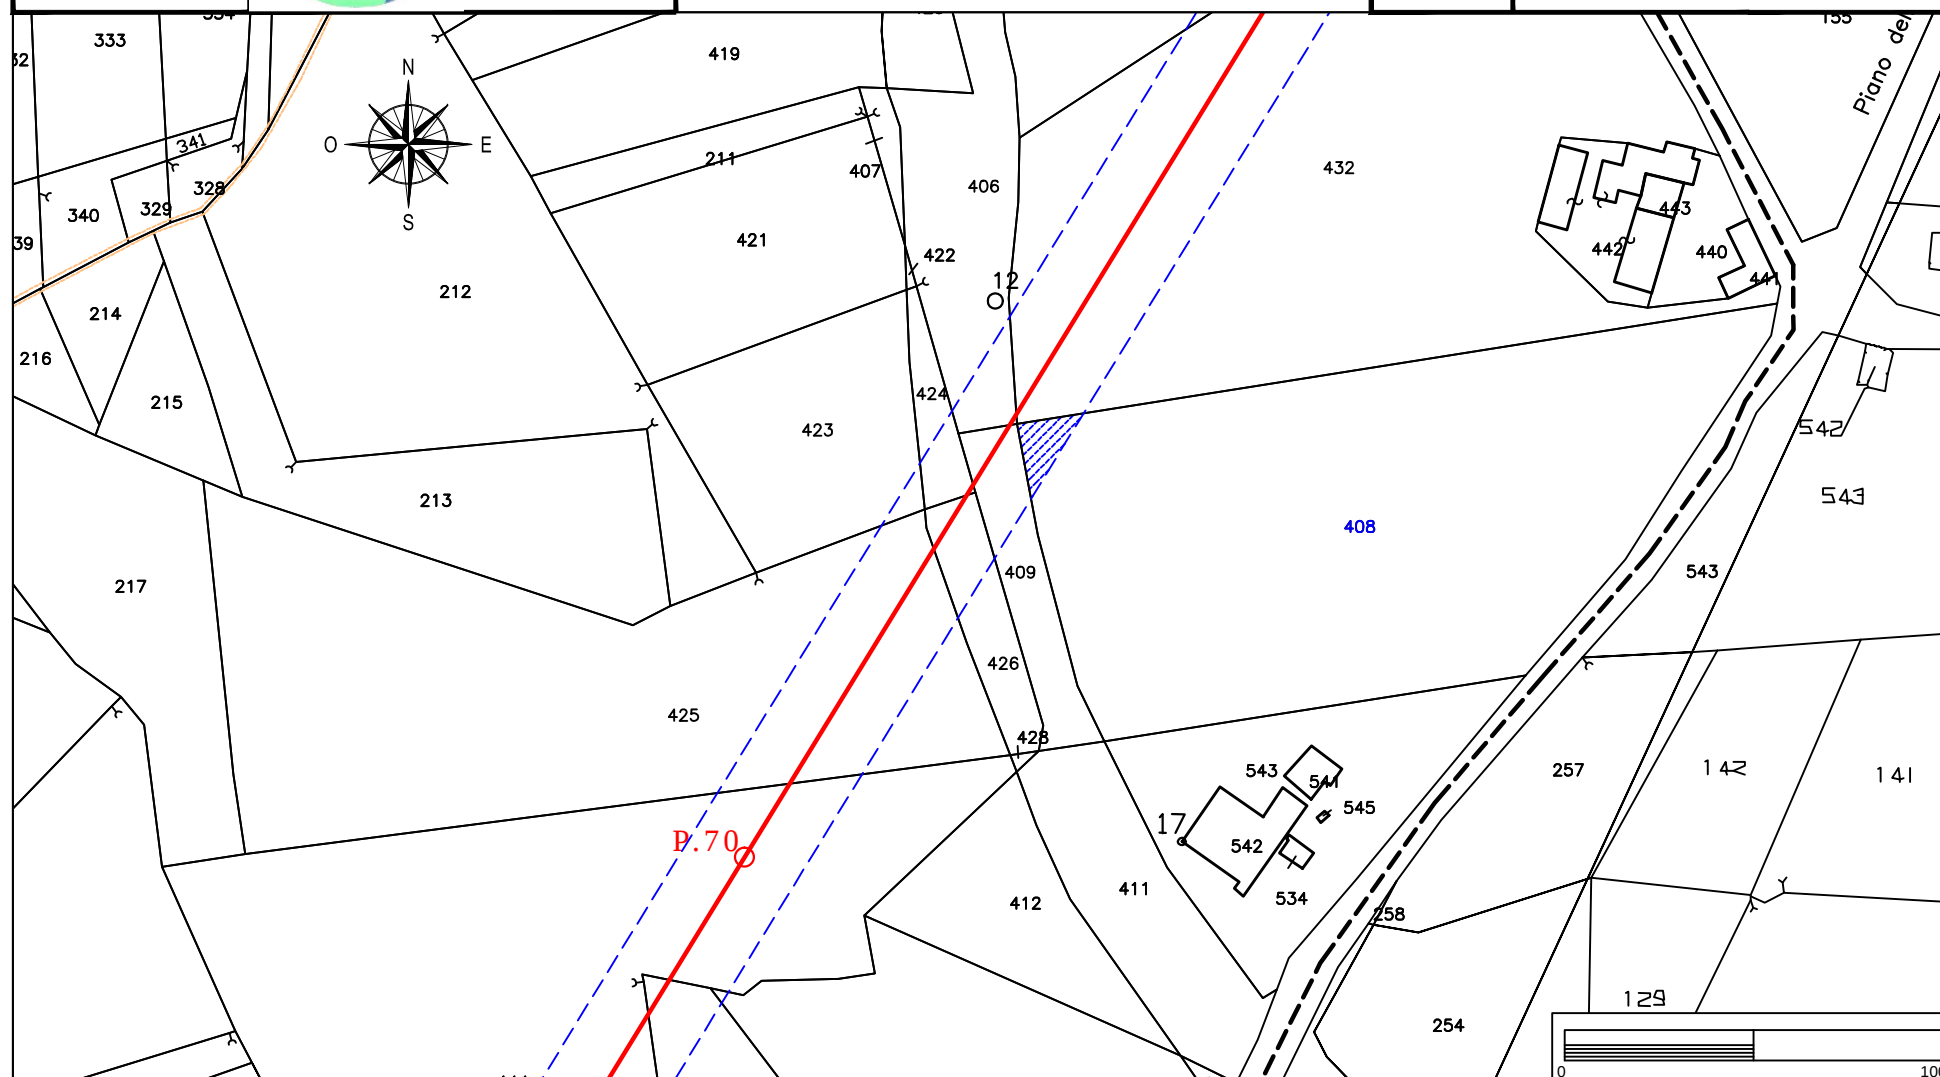

Elettrodotto 150 kV Castelpagano - Pontelandolfo

STRALCIO CATASTALE SCALA 1:2000


EOLICA SAN LUPO Srl
Largo G. Donegani, 2
20121 Milano

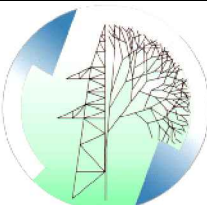

GEOTECH SRL

SOCIETA' DI INGEGNERIA
Via Nani, 7
23017 Morbegno (SO)
P.IVA 00738810142
Tel/fax 0342-610774
E-mail: geotech@tiscali.it

Ditta n.
CP11

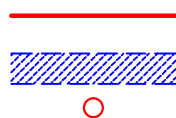

LINEA AT 150 KV FUTURA

FASCIA ASSERVITA DI LARGHEZZA 30 m


PALO AT 150 KV FUTURO

Comune di: **Castelpagano (BN)**

Foglio
35

Particelle: 432 - 406 - 431

Planimetria 1/1

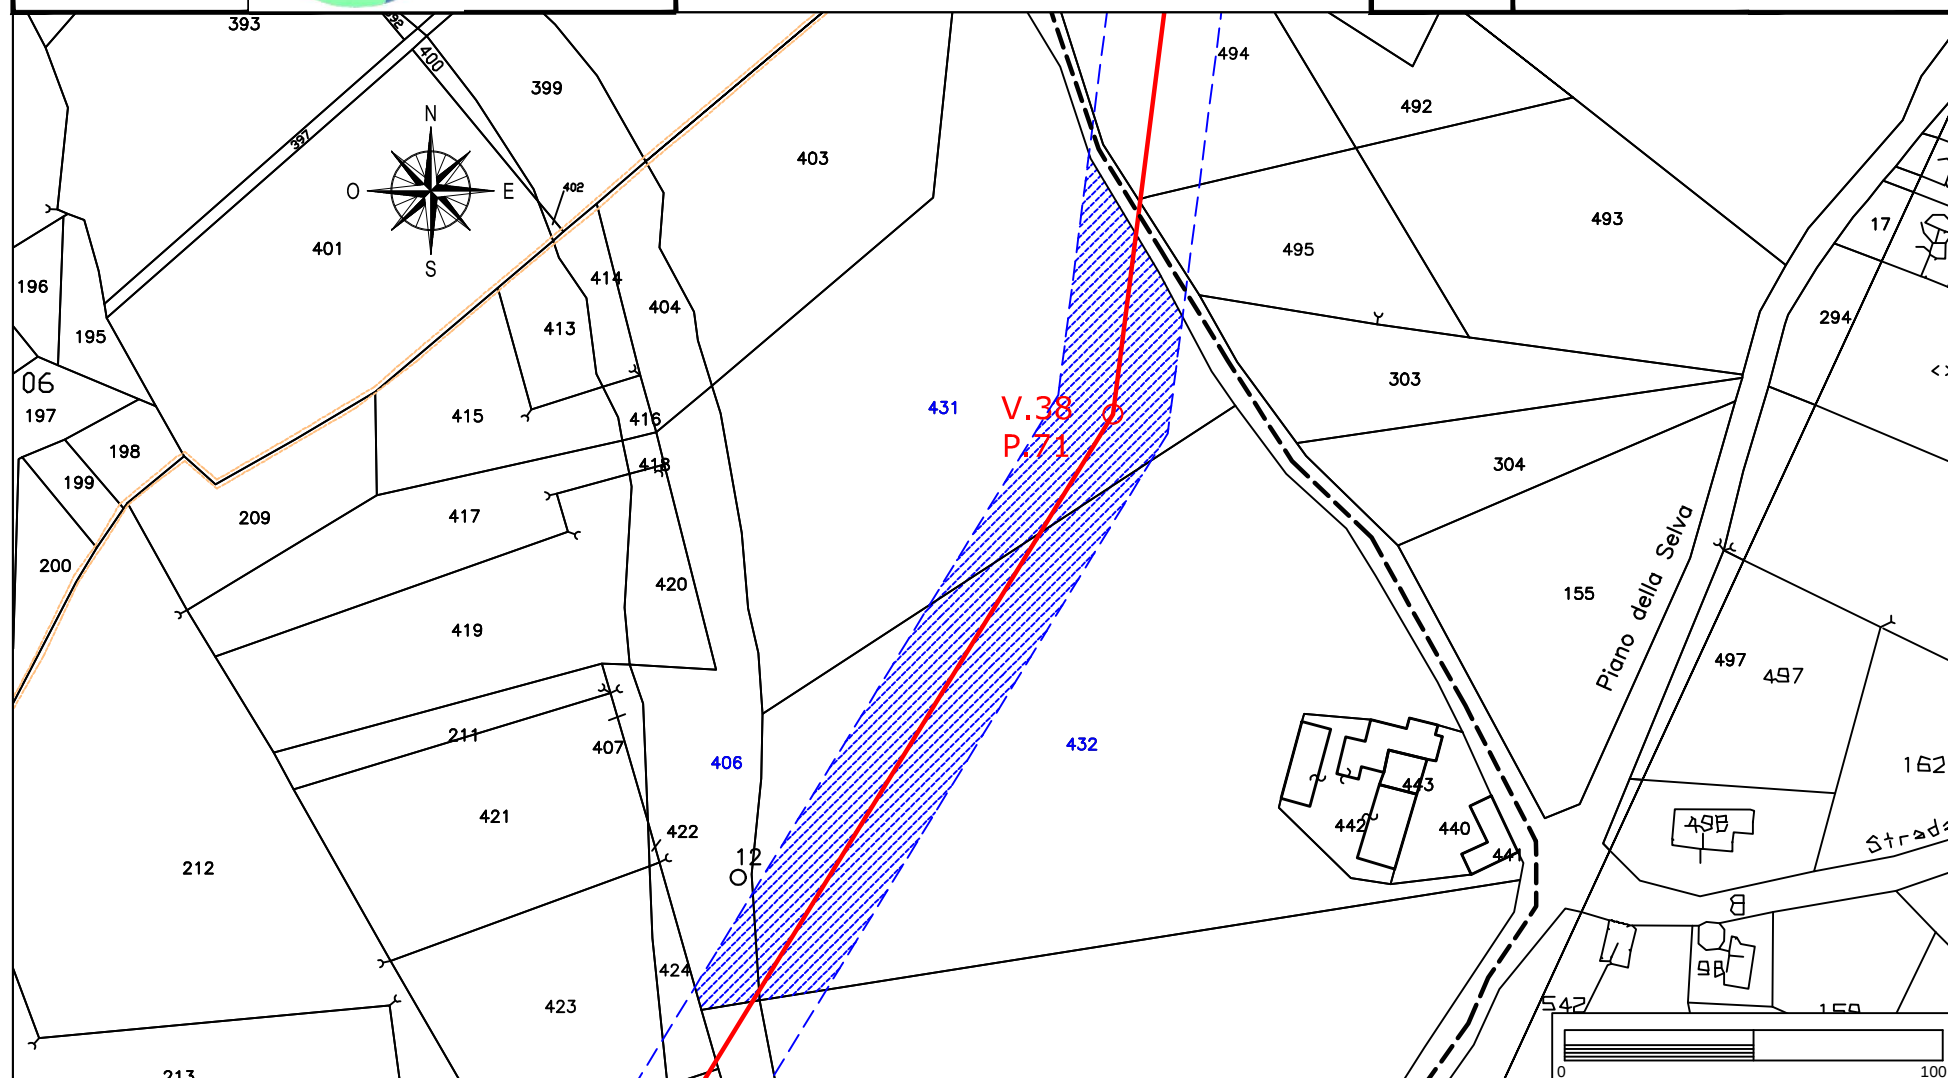

STRALCIO CATASTALE SCALA 1:2000



SOCIETA' DI INGEGNERIA
Via Nani, 7
23017 Morbegno (SO)
P.IVA 00738810142
Tel/fax 0342-610774
E-mail: geotech@tiscali.it

Ditta n.
CP12




LINEA AT 150 KV FUTURA
 FASCIA ASSERVITA DI LARGHEZZA 30 m
 PALO AT 150 KV FUTURO

Comune di: **Castelpagano (BN)**

Foglio
36

Particella: 495

Planimetria 1/1

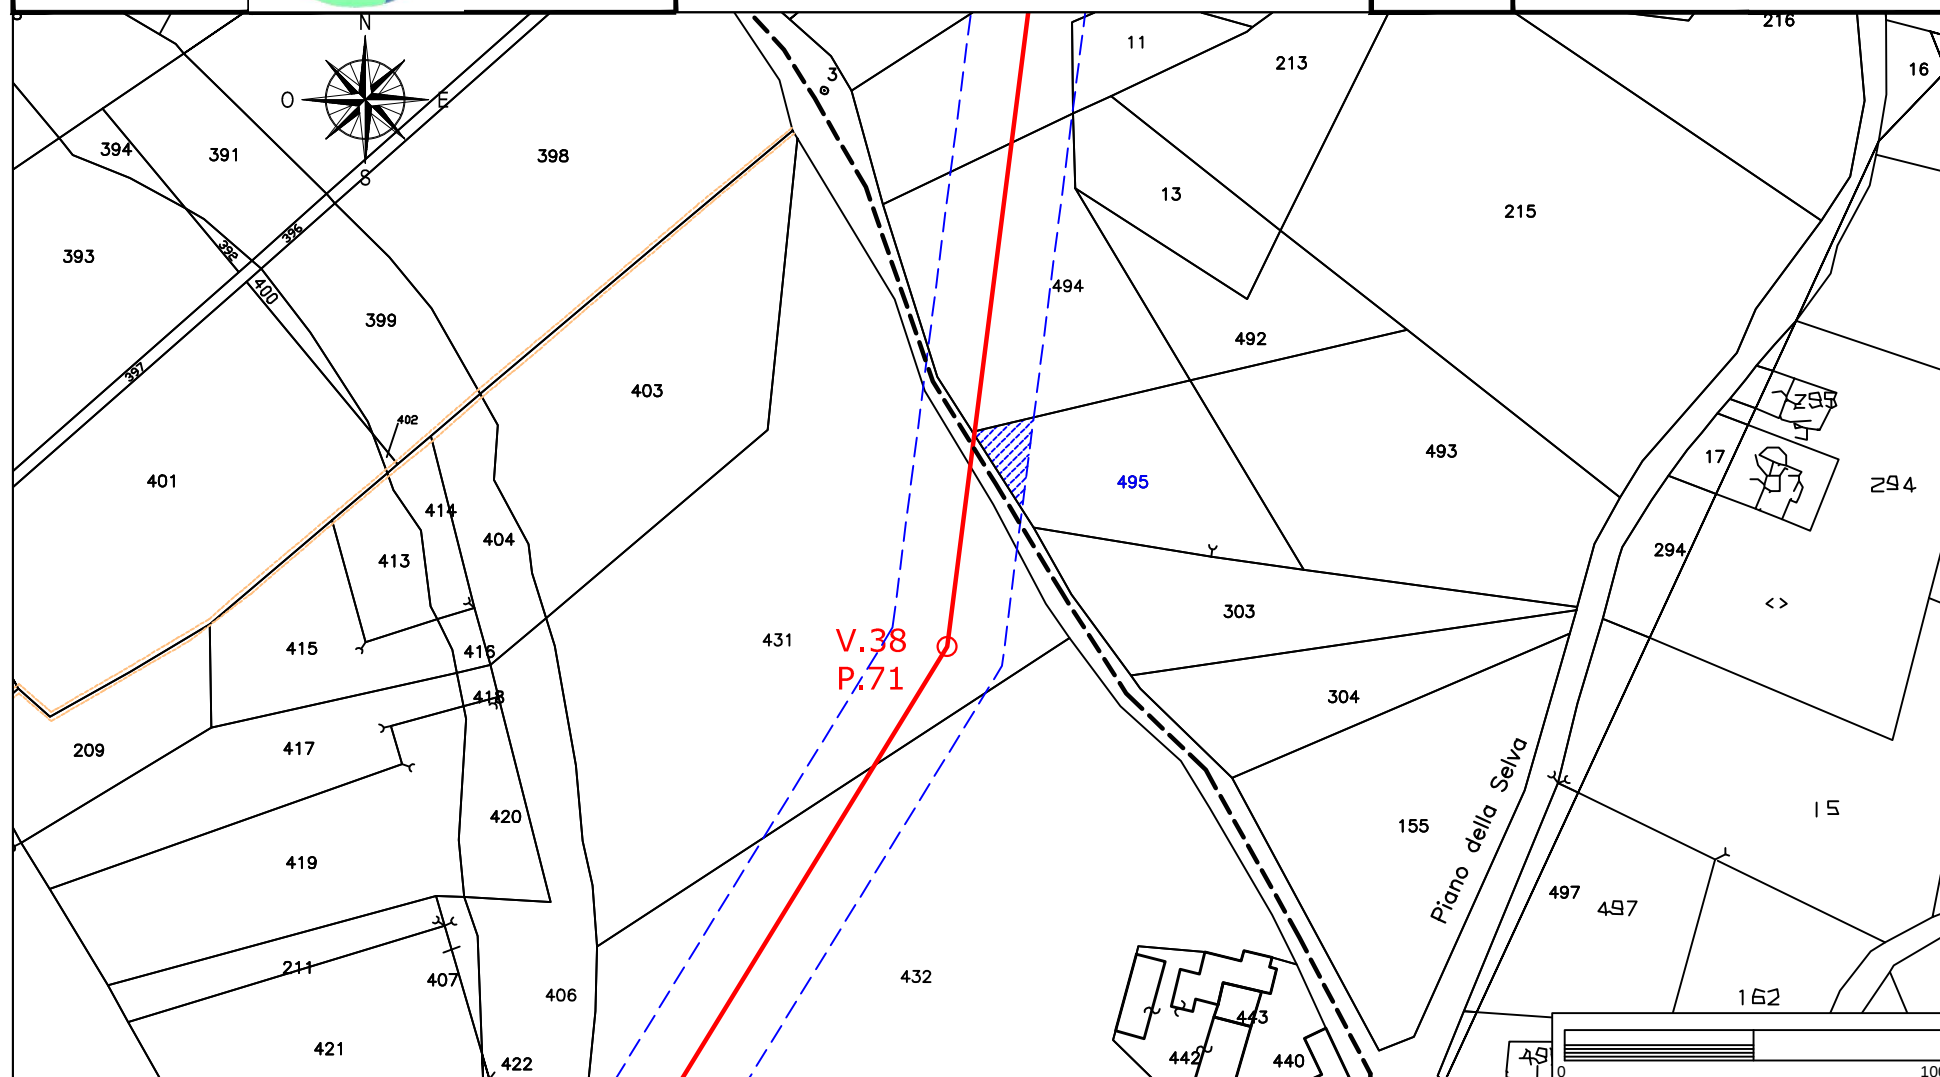

STRALCIO CATASTALE SCALA 1:2000



SOCIETA' DI INGEGNERIA
Via Nani, 7
23017 Morbegno (SO)
P.IVA 00738810142
Tel/fax 0342-610774
E-mail: geotech@tiscali.it

Ditta n.
CP13

FASCIA ASSERVITA DI LARGHEZZA 30 m

PALO AT 150 KV FUTURO

Comune di: **Castelpagano (BN)**

Foglio
36

Particella: 494

Planimetria 1/1

