

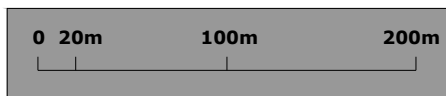
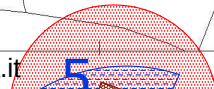


-  Esproprio
-  Servitù di elettrodotto
-  Utilizzo temporaneo
-  Servitù aerea

N=21400

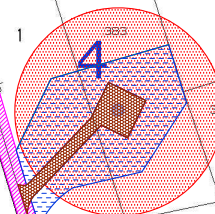

E=34400

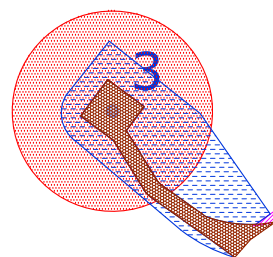

fonte: <http://burc.regione.campania.it>

⑦ Fg18

SCALA 1:4.000

1 Particella: 1



11-Dic-2013 18:26
Prot. n. T313987/2013
Scala originale: 1:4000
Dimensione cornice: 1068,000 x 756,000 metri
Comune: BISACCIA
Foglio: 18

- Esproprio
- Servitù di elettrodotto
- Utilizzo temporaneo
- Servitù aerea



fonte: <http://burc.regione.campania.it>


7.1
SCALA 1:2.000

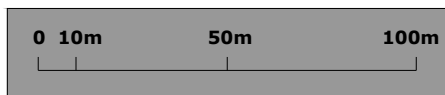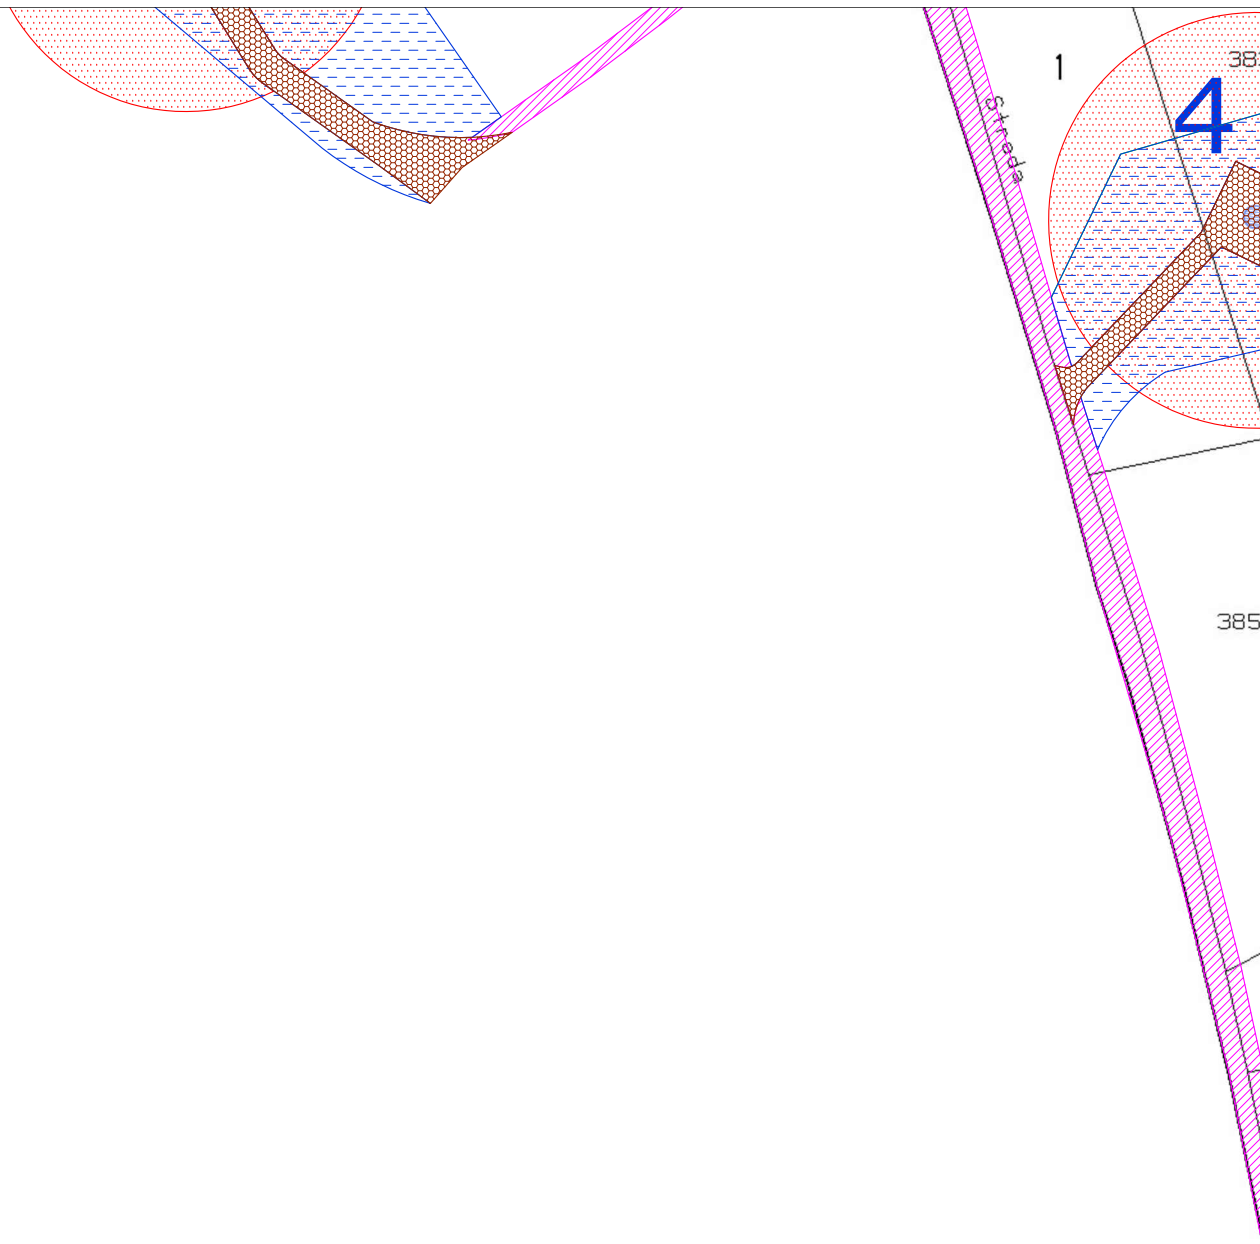

7.3

SCALA 1:2.000

-  Esproprio
-  Servitù di elettrodotto
-  Utilizzo temporaneo
-  Servitù aerea

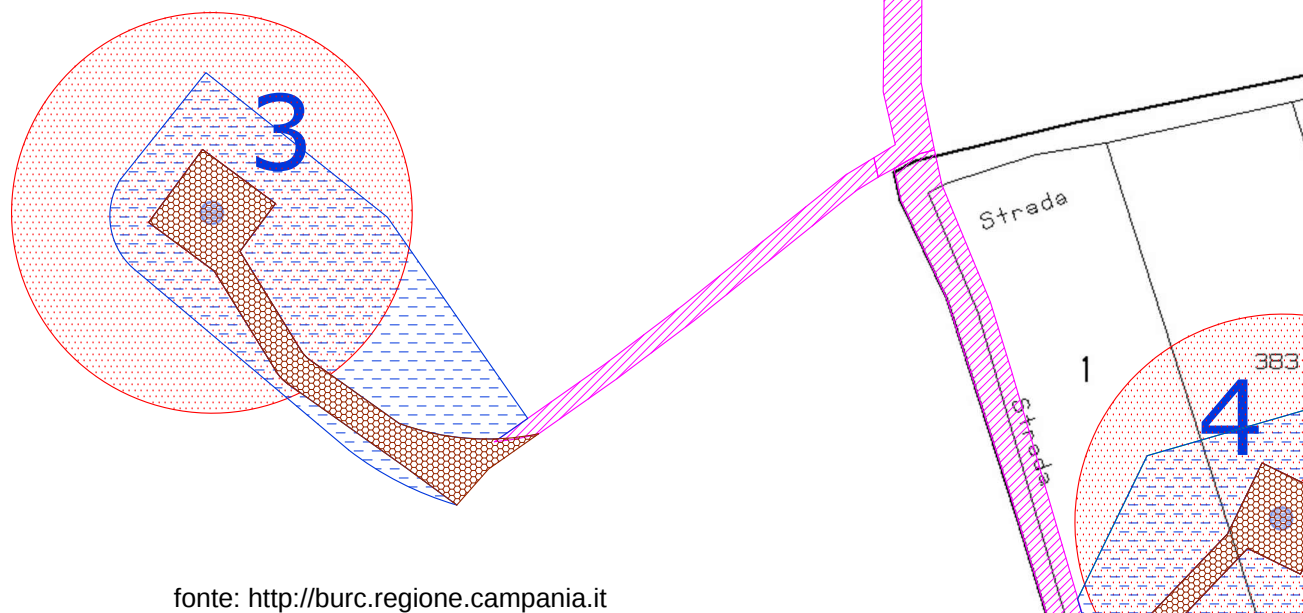

7.4

SCALA 1:2.000


0 10m 50m 100m

fonte: <http://burc.regione.campania.it>



-  Esproprio
-  Servitù di elettrodotto
-  Utilizzo temporaneo
-  Servitù aerea

N=21000

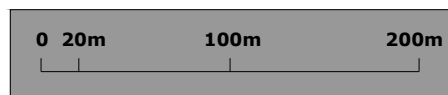


E=34600


fonte: <http://burc.regione.campania.it>

⑧ Fg18
SCALA 1:4.000

1 Particella: 233

Comune: BISACCIA
Foglio: 18
Scala originale: 1:4000
Dimensione cornice: 1068.000 x 756.000 metri
13-Dic-2013 12:05
Prot. n. T138762/2013

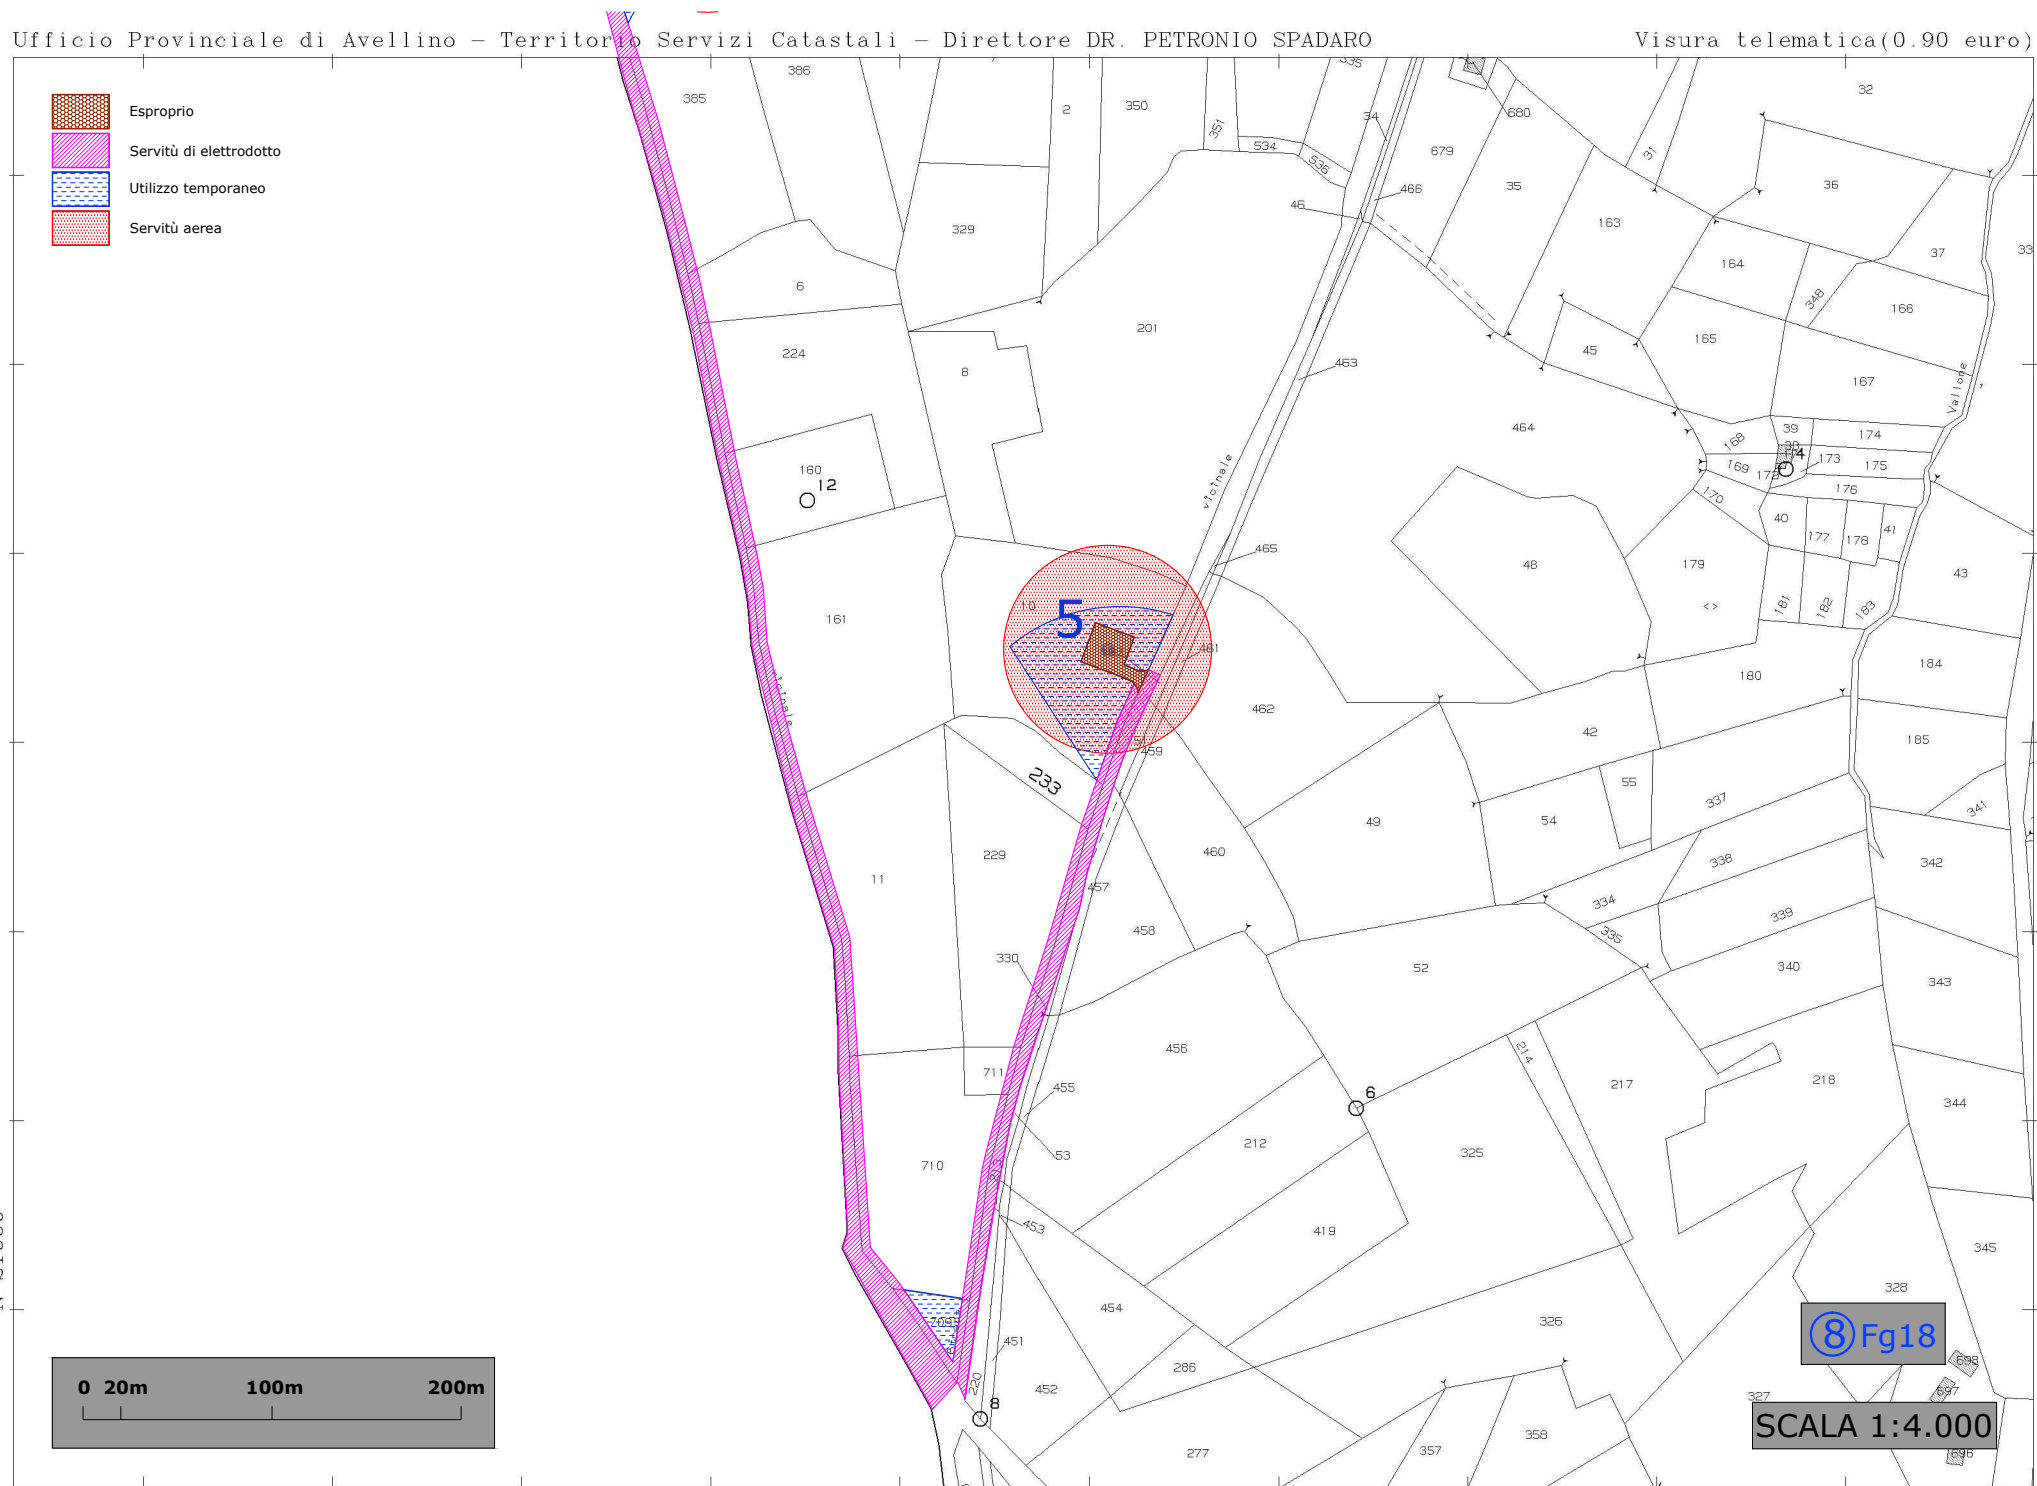

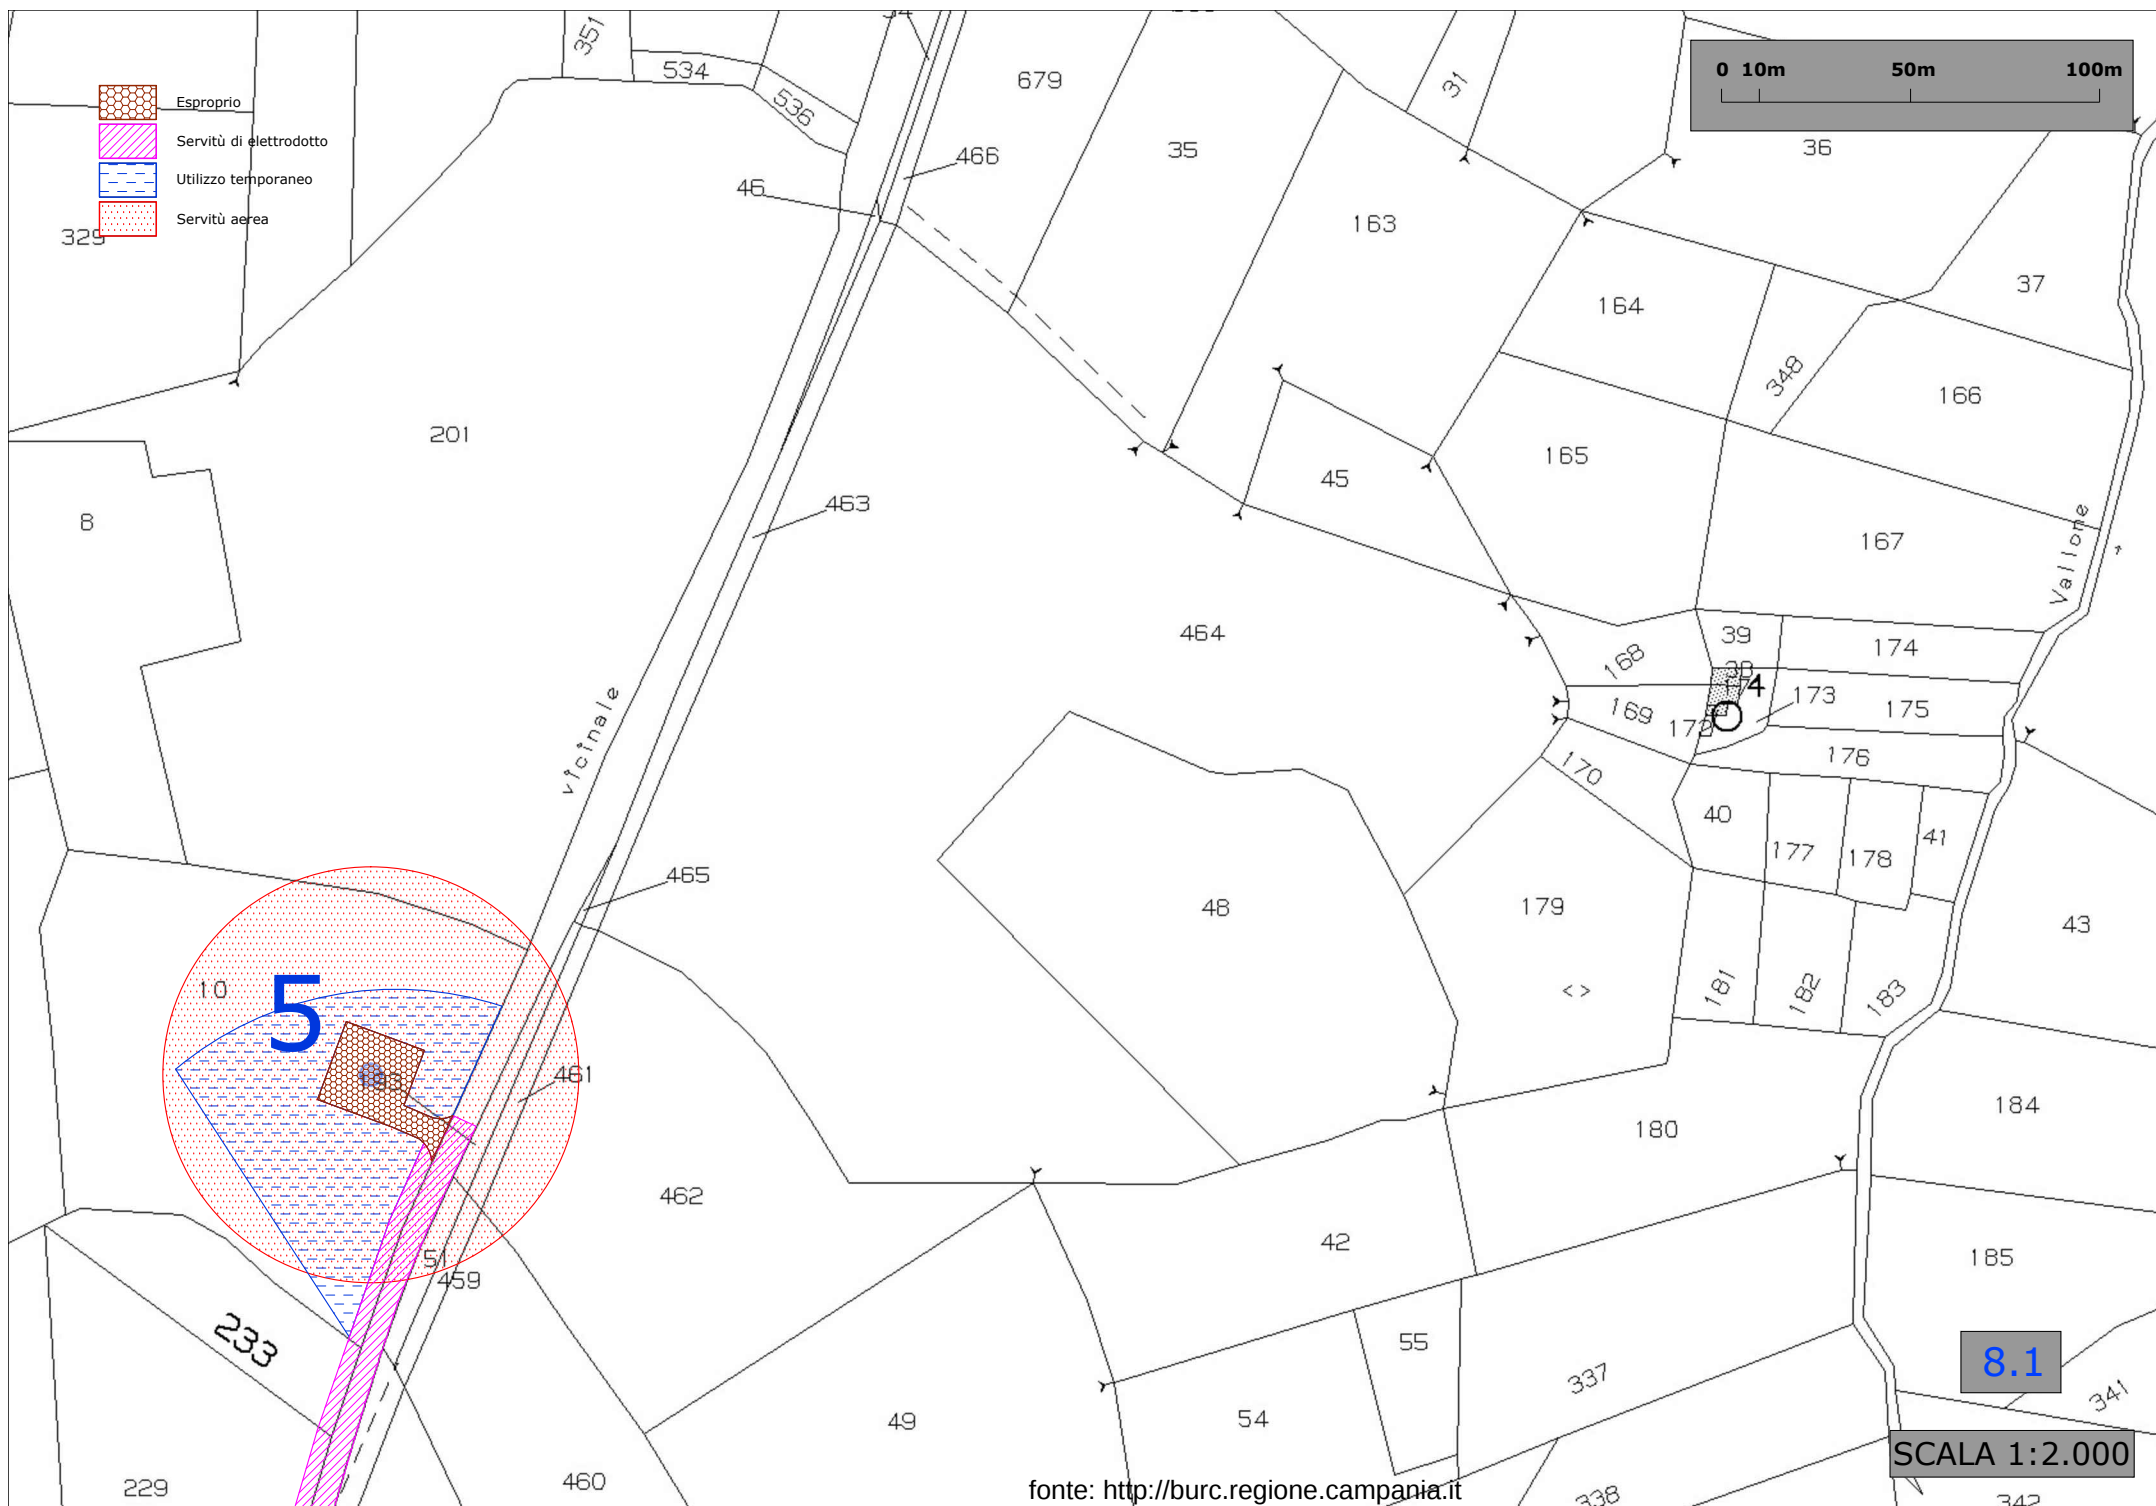


fonte: <http://burc.regione.campania.it>


-  Servitù di elettrodotto
-  Utilizzo temporaneo
-  Servitù aerea

8.3


SCALA 1:2.000

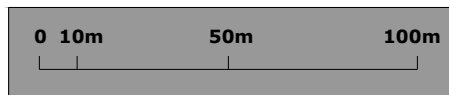

fonte: <http://burc.regione.campania.it>

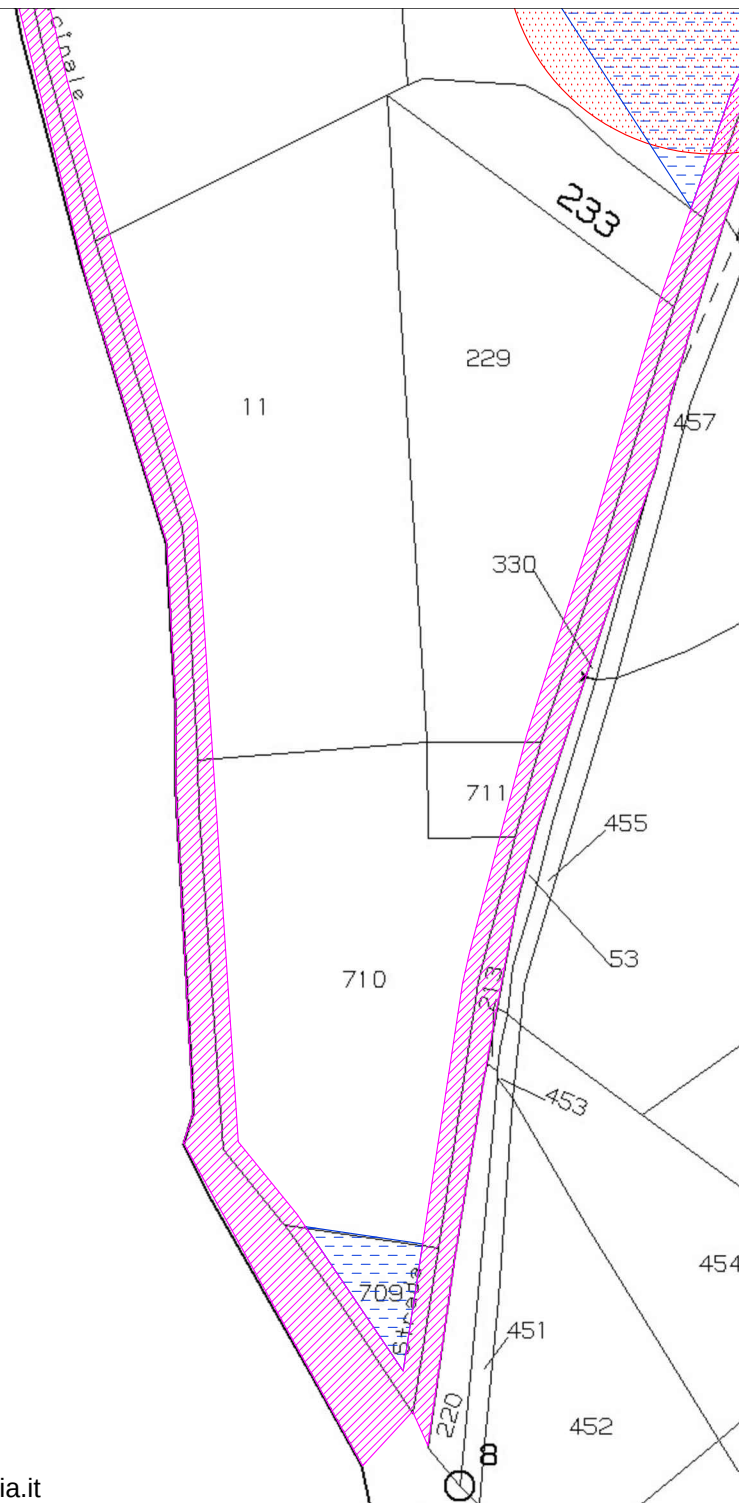

- Esproprio
- Servitù di elettrodotto
- Utilizzo temporaneo
- Servitù aerea

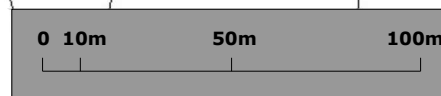

8.4

SCALA 1:2.000

fonte: <http://burc.regione.campania.it>

