


ESTRATTO MAPPA CATASTALE

AREA OGGETTO DEL DECRETO DI ESPROPRIAZIONE

LOCALIZZAZIONE INTERVENTO

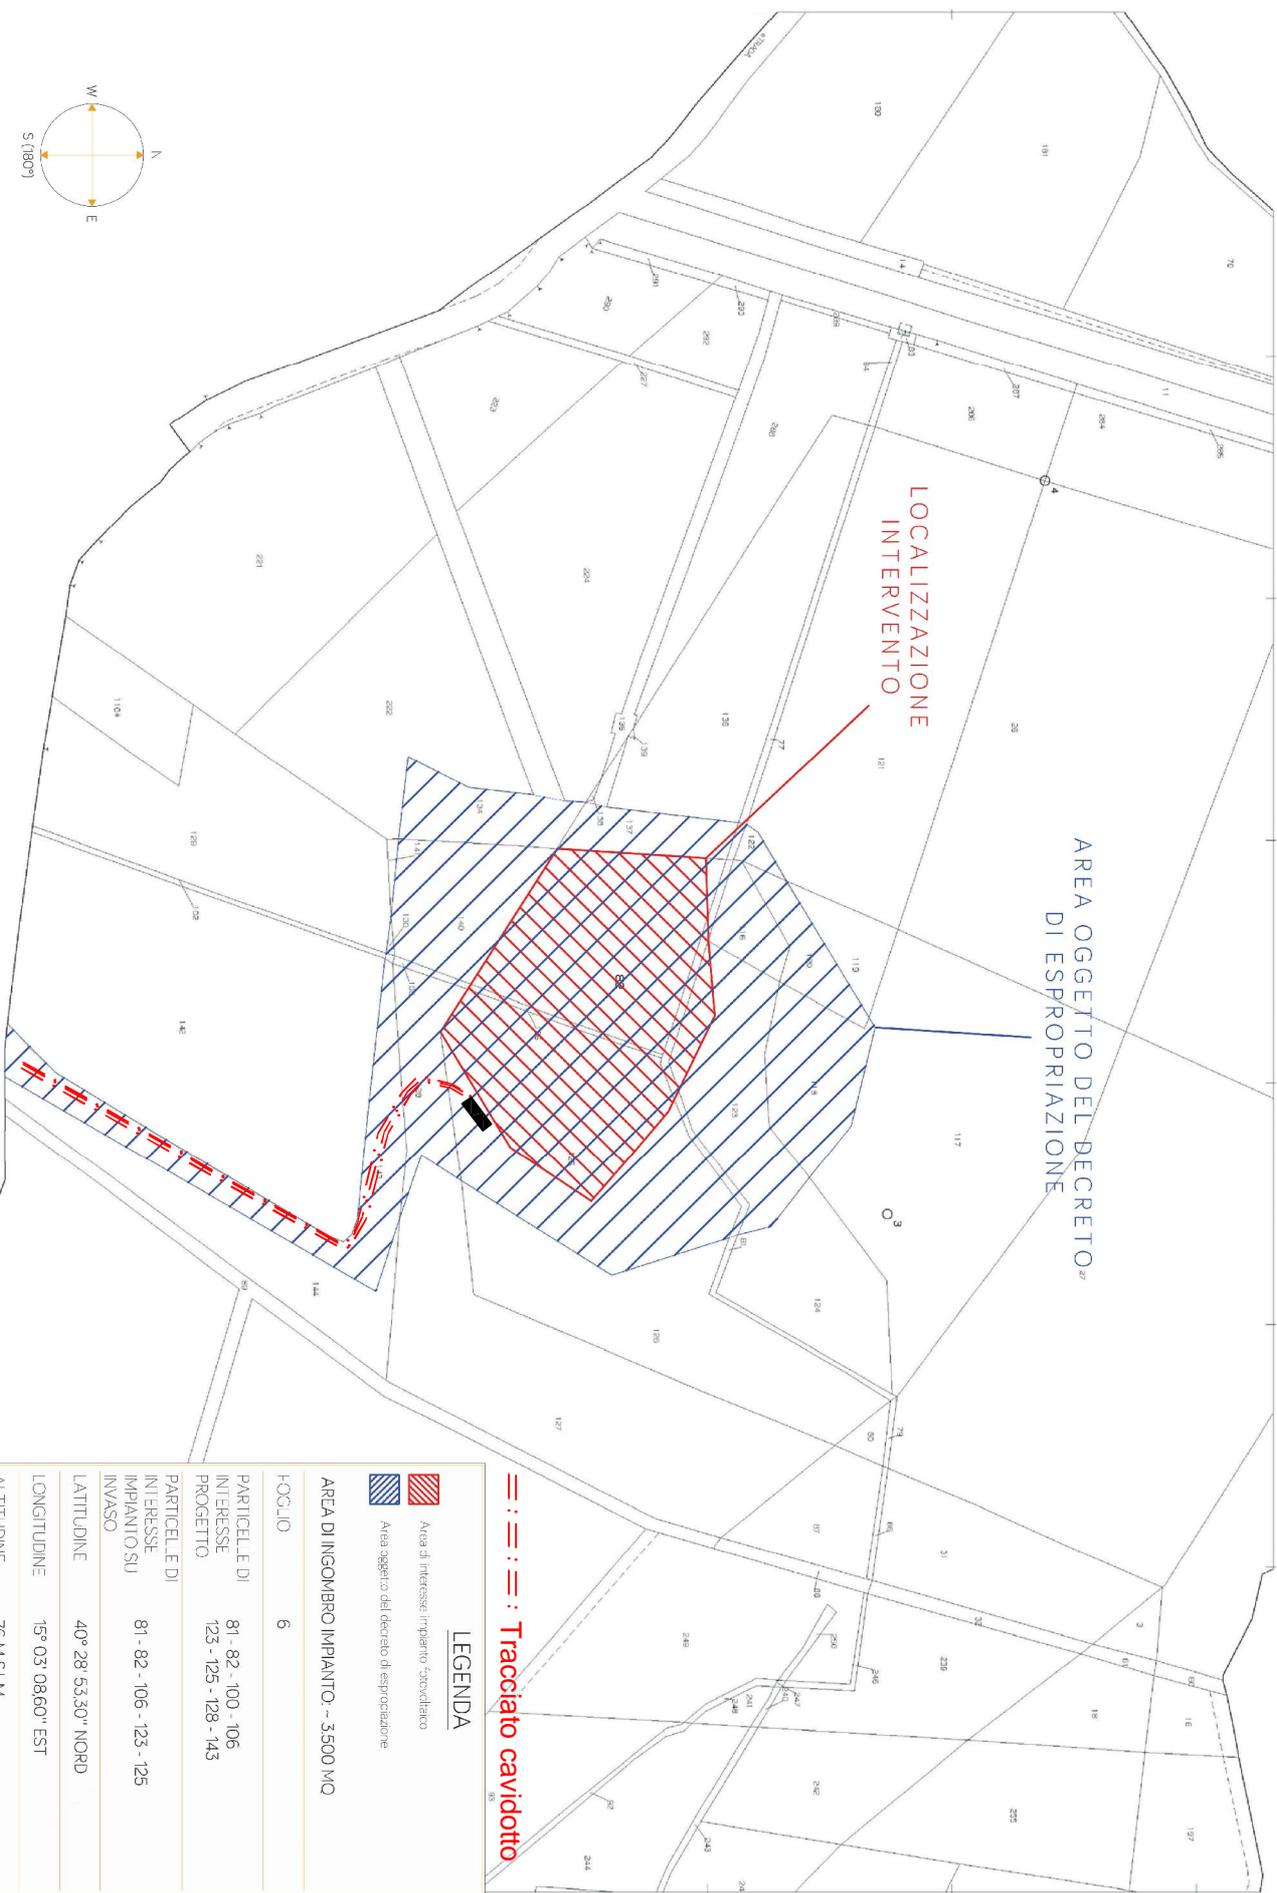

== : == : == : Tracciato cavidotto

LEGENDA

-  Area di interesse impianto "cavidotto"
-  Area oggetto del decreto di espropriazione

AREA DI INGOMBRO IMPIANTO ~ 3500 MQ

FOGLIO 6

PARTICELLE DI INTERESSE PROGETTO
81 - 82 - 100 - 106
123 - 125 - 128 - 143

PARTICELLE DI INTERESSE IMPIANTO SU INVASO
81 - 82 - 106 - 123 - 125

LATITUDINE 40° 28' 53,30" NORD

LONGITUDINE 15° 03' 08,60" EST

ALTITUDINE 76 M SLM

