## CITTA' DI AIROLA Provincia di Benevento

OPERA:

PROGETTO PER LA COSTRUZIONE DI UN IMPIANTO DI STOCCAGGIO DI RIFIUTI NON PERICOLOSI (MESSA IN RISERVA R13)

UBICAZIONE:

Zona A.S.I. località Fonna Lotto in Catasto Terreni Foglio n° 19 Particelle 297, 300, 308, 311 e 459

COMMITTENTE:

Società: CO.GE.CA S.p.a. & C. unipersonale Amministratore: Sig. Giuseppe CAMBARERI

f.to CO.GE.CA.

Tavola N°: Elaborato:

Il Progettista responsabile: Ing. Mario DEL GIUDICE

RECETTORI SENSIBILI SU TAVOLA LAYOUT

## INTEGRAZIONI 04-08-2014

Studio Tecnico A.P.D.S.
Via Ferace N° 47
82011 AIROLA (BN)
Tel. e fax 0823711535
email studioapds@virgilio.it


Progetto N° 5
Data:
Agosto 2014
File:
CO.GE.CA.
1: 200

A termine dl legge ci riserviamo la proprietà di questo elaborato con divieto di riprodurlo rendendolo noto a terzi anche parzialmente senza autorizzazione.

(f.to ing. Mario DEL GIUDICE)



Rev. n° 2 del 04-08-2014

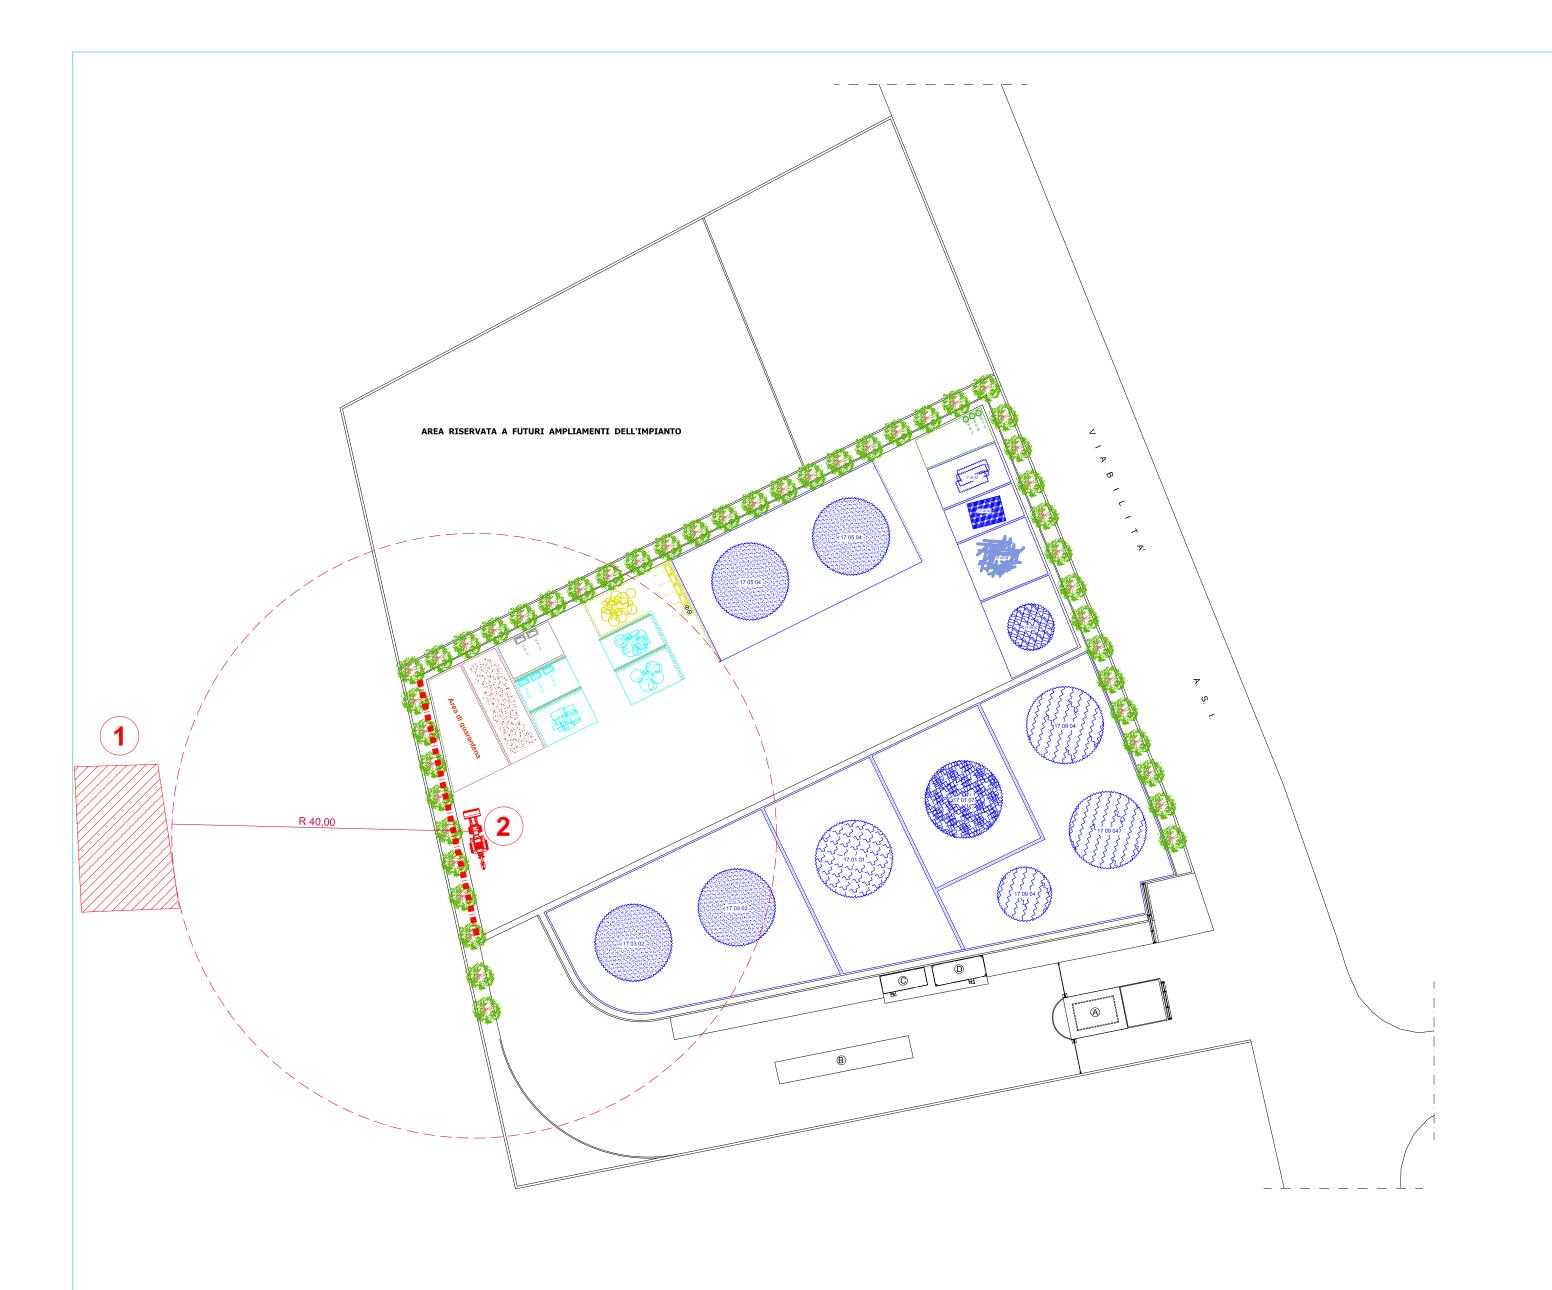





SETTI MOBILI



BARRIERA ACUSTICA

## CORTINA A VERDE ESSENZE "PIOPPO CIPRESSINO"

GUARDIOLA

PESA

SERVIZI IGIENICI

UFFICI

1

RECETTORE SENSIBILE (abitazione)

FONTE DI RUMORE (pala gommata)