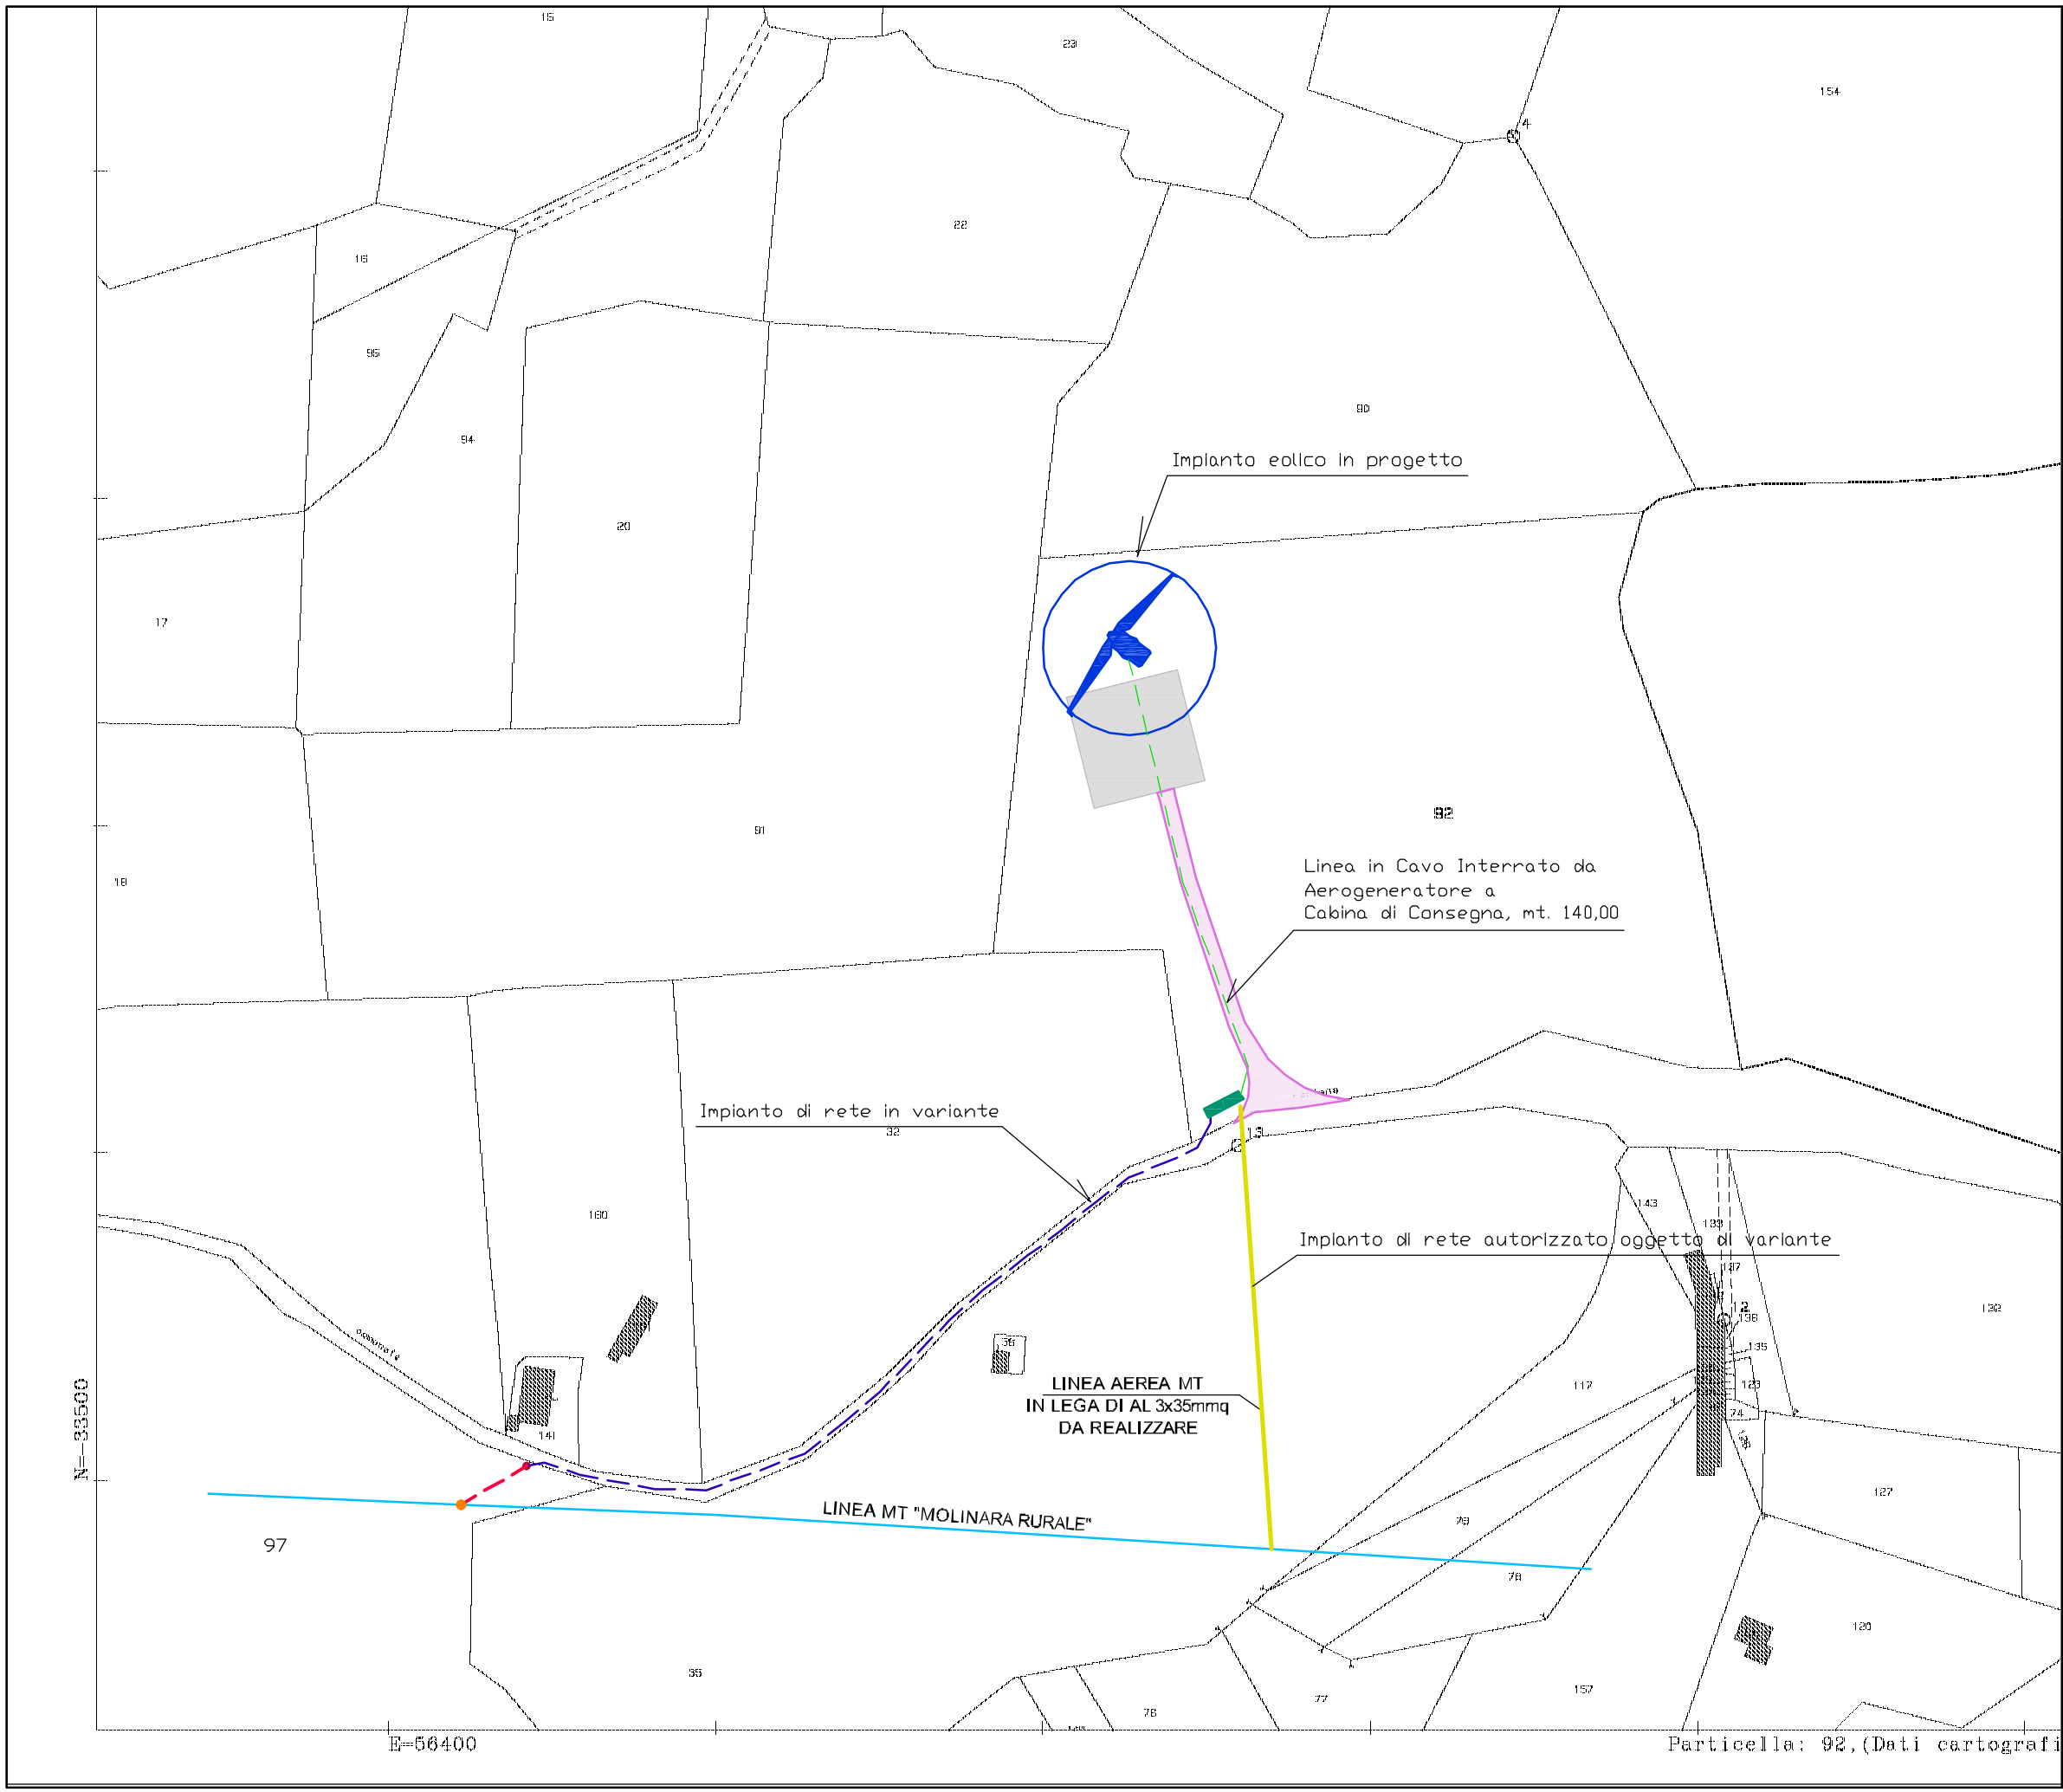

E.ol srl

Progettazione e Realizzazione Impianti Eolici

Comune di Foiano di Val Fortore

Provincia di Benevento

Variante non sostanziale

LEGENDA

- AEROGENERATORE di Progetto
- Piazzola temporanea di Servizio mt 35 x 35
- Percorso di Avvicinamento ed adeguamento stradale
- Cabina di Consegna MT ubicazione come da STMG rilasciata
- Linea in Cavo Interrato mt 255,00 in progetto su strada comunale
- Linea in Cavo Aereo mt. 25 in progetto fino a linea enel esistente
- Elettrodotto ENEL Esistente
- Punto di connessione su Nuovo palo con O.M. per linea aerea impianto di rete
- Palo linea Enel MT

Elaborato:

Layout impianto
su estratto catastale

Scala 1:2.000

Allegato 01

fonte: http://burc.regione.campania.it