

COMUNE DI GRECI

La presente copia, composta di n. 492 fogli, è conforme all'originale
emesso da questo Ufficio.
Data 27/05/1994

Il Segretario Comunale
Paolo Nobile



DI GRECI

COMITATO TECNICO REGIONALE
SEZIONE PROVINCIALE - AVELLINO
(Parere ex art. 15 L.R. n. 9/83)

Esaminato nell'adunanza del Comitato in
data 19 NOV 1991

Voto n. 3988

IL SEGRETARIO

(Dr. Anna M. Perenzina)



PROGETTO DI AMPLIAMENTO DEL PIANO
DI RECUPERO VIGENTE
RIFERIMENTO ZONA B DI
COMPLETAMENTO PROGRAMMA DI
FABBRICAZIONE

LEGGE 457 DEL 5-8-78

LEGGE 219 DEL 14-5-81

fav. n. 6b - Interventi edilizi -

Rione Carosano, Via Castelfidardo etc. -


II. SUBITO
(Inv. Matteo Martina)

Matteo Martina




Paolo Nobile

IL PROGETTISTA
dott. ing. Giuseppe PAONE

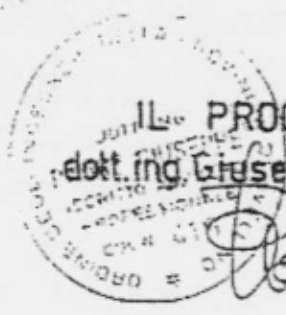


Giuseppe Paone

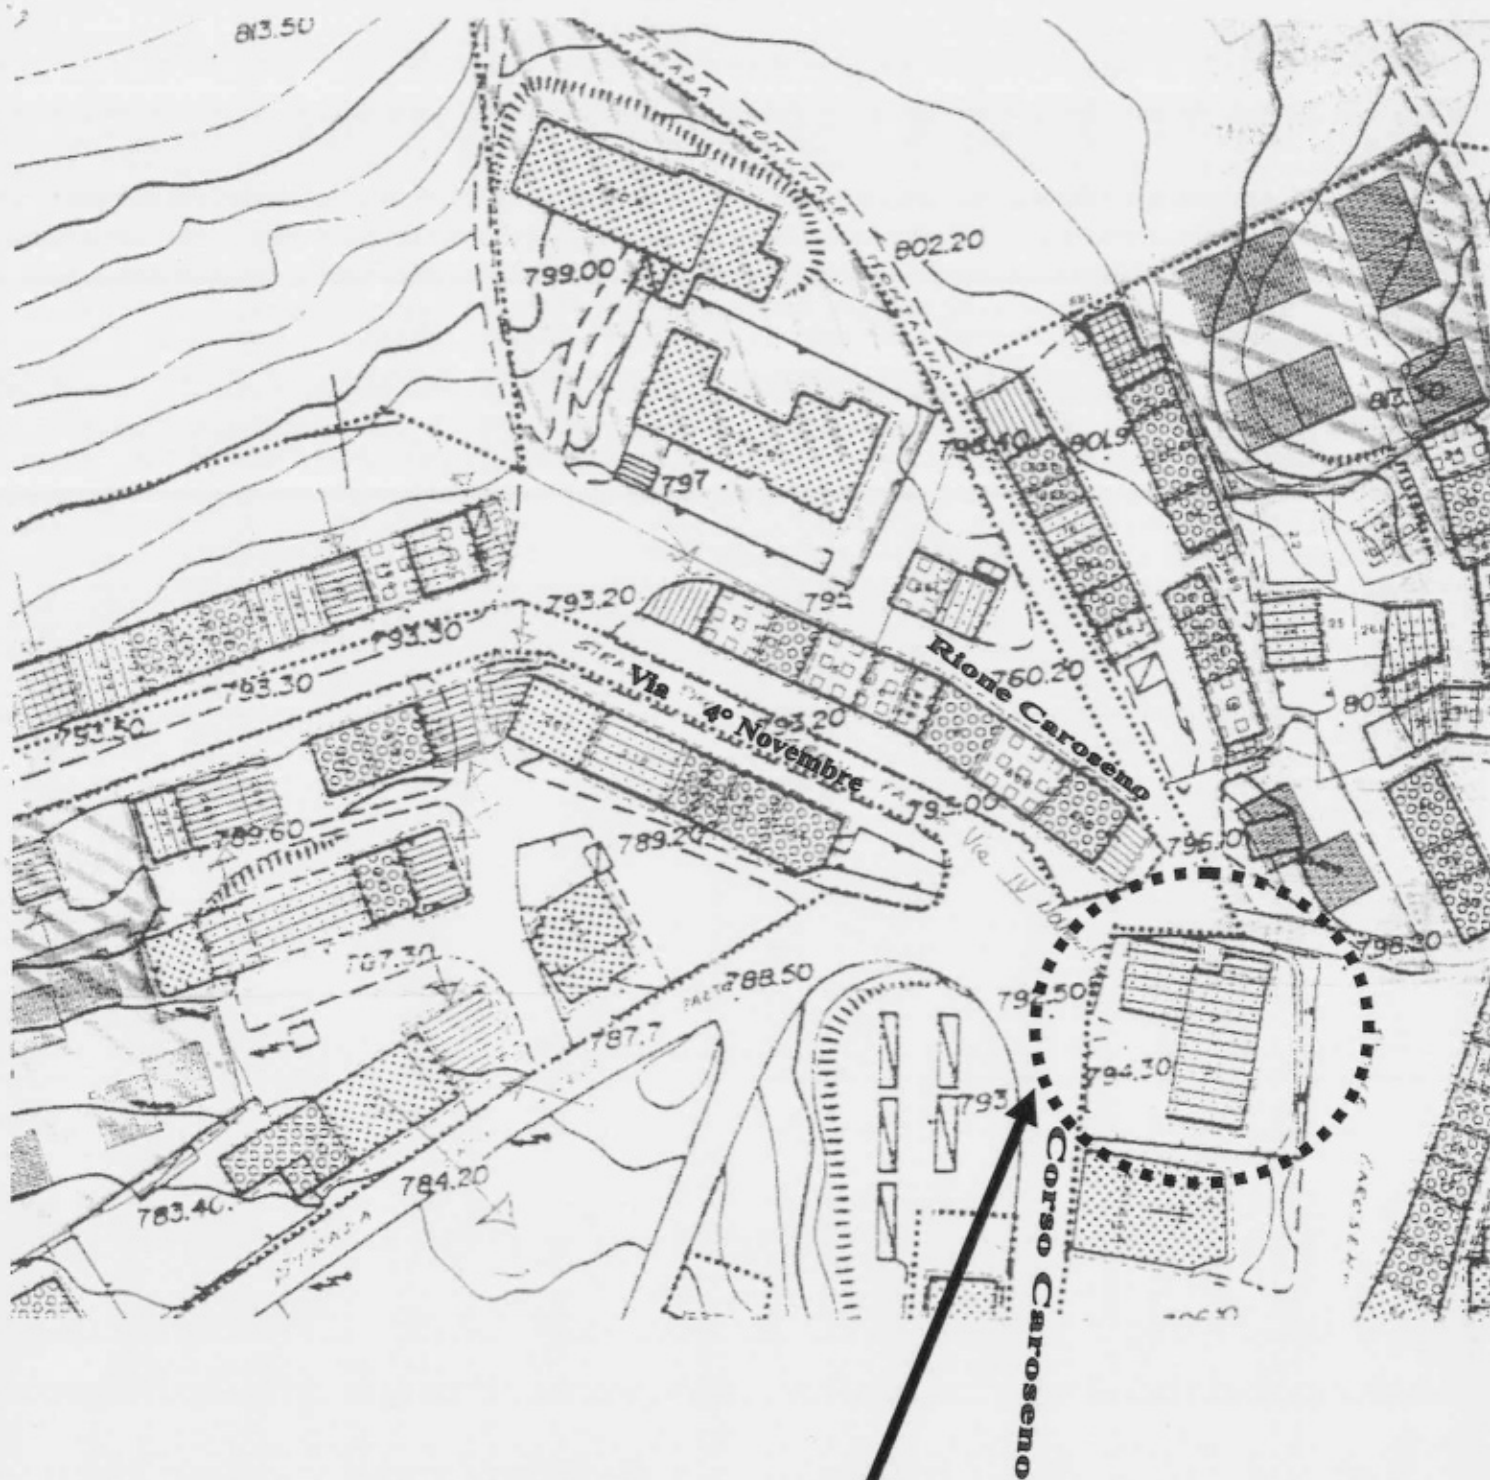

Stralcio Piano di Recupero

(Manutenzione Straordinaria)

FOGLIO N° 18 Particella n° 1226

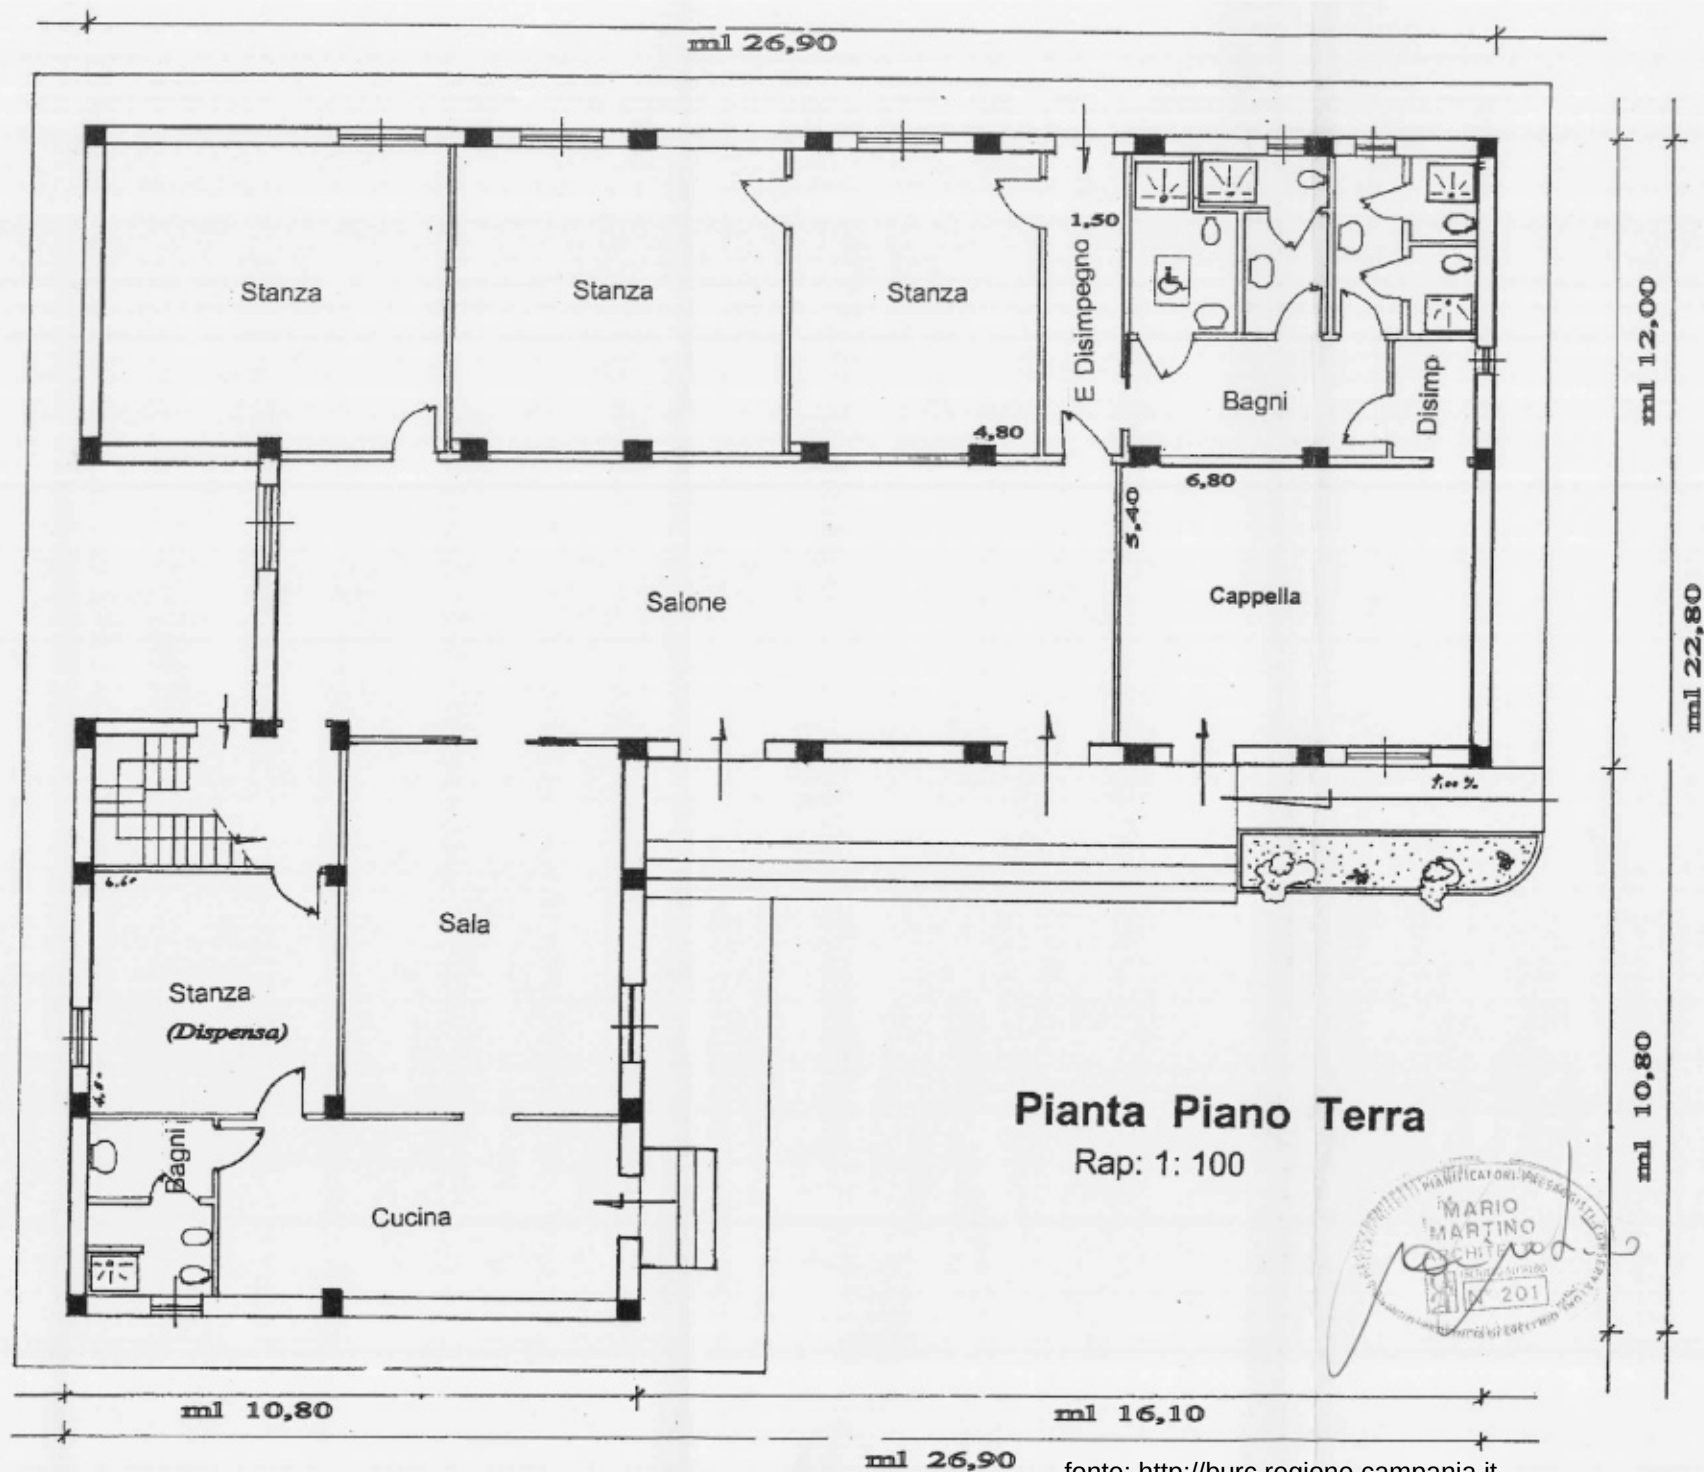

Pianta Piano Terra

Rap: 1: 100

