

Comune di S.Salvatore Telesino

Provincia di Benevento

AUTORIZZAZIONE AI SENSI DELL'ART. 208 D.LGS 152/2006
IMPIANTO DI RECUPERO RIFIUTI SPECIALI NON PERICOLOSI
UBICATO IN LOCALITA' C/DA CESE NOVE

PLANIMETRIA GENERALE QUOTATA CON LAY-OUT
PROGETTO APPROVATO

Commitente
AGO-FILPRESS SRL

Data

novembre 2014

22

CC

1:200

[illegible]

Progettista
dr.ing. Carmine CARRATU*

dr.ing.Carmine CARRAU

Comune di S.Salvatore Telesino

Provincia di Benevento

AUTORIZZAZIONE AI SENSI DELL'ART. 208 D.LGS 152/2006
IMPIANTO DI RECUPERO RIFIUTI SPECIALI NON PERICOLOSI
UBICATO IN LOCALITA' C/DA CESE NOVE

PLANIMETRIA GENERALE QUOTATA CON LAY-OUT PROGETTO DI VARIANTE

Commitente
AGO-FILPRESS SRL

Data

novembre 2014

Progettista
dr.ing. Carmine CARRATU*

dring. Carmine CARRAIU

LEGENDA

posizione	descrizione
1	nastro trasportatore P-125
2	trattatore SG-1800
3	nastro trasportatore
4	vaglio classificatore
5	nastro trasportatore
6	nastro trasportatore largh. 800
7	granulatore
8	trasportatore a cinghia
9	tavola vibrante
10	nastro differenziale
11	trasportatore a catena
12	carro granulatore
13	carro di trasporto
14	trasporto pneumatico
15	cilindro
16	cilindro
17	filto aspirazione da cilindro
18	separatori labi
19	cerchietti magnetici
20	elevatore a tazze
21	trasportatore a cinghia tela
22	vibrovigilio
23	trasportatore a cinghia
24	trasportatore a cinghia
25	trasportatore a cinghia
26	differenziale finale
27	soppalco vagli
28	compressore
29	saltatore
30	quattro elettrico sezione trituratore
31	quattro elettrico sezione granulatore
32	nastro trasportatore
33	trituratore SP 1500
34	vaglio classificatore VMS
35	nastro trasportatore
36	nastro trasportatore
37	carro elettrico Linea 2
38	nastro trasportatore
39	refrigeratore per mulino
40	nastro realer con fracchi
41	mulino
42	nastro scarico mulino
43	differenziatore magnetico per siltoso
44	nastro estrazione polimero
X	capo aspirazione

45	granulatore
46	lavola vibrante
47	defrenzatore
48	nastro trasportatore ferro
49	nastro trasportatore
50	nastro trasportatore
51	impianto di calcinamento
52	nastro trasportatore
53	nastro trasportatore
54	lavola vibrante
55	mullino per riduzione polimeri
X	capace aspirazione


parte dell'impianto che sarà avviata successivamente

LEGENDA

[illegible]

Strada Provinciale

Strada Comunale

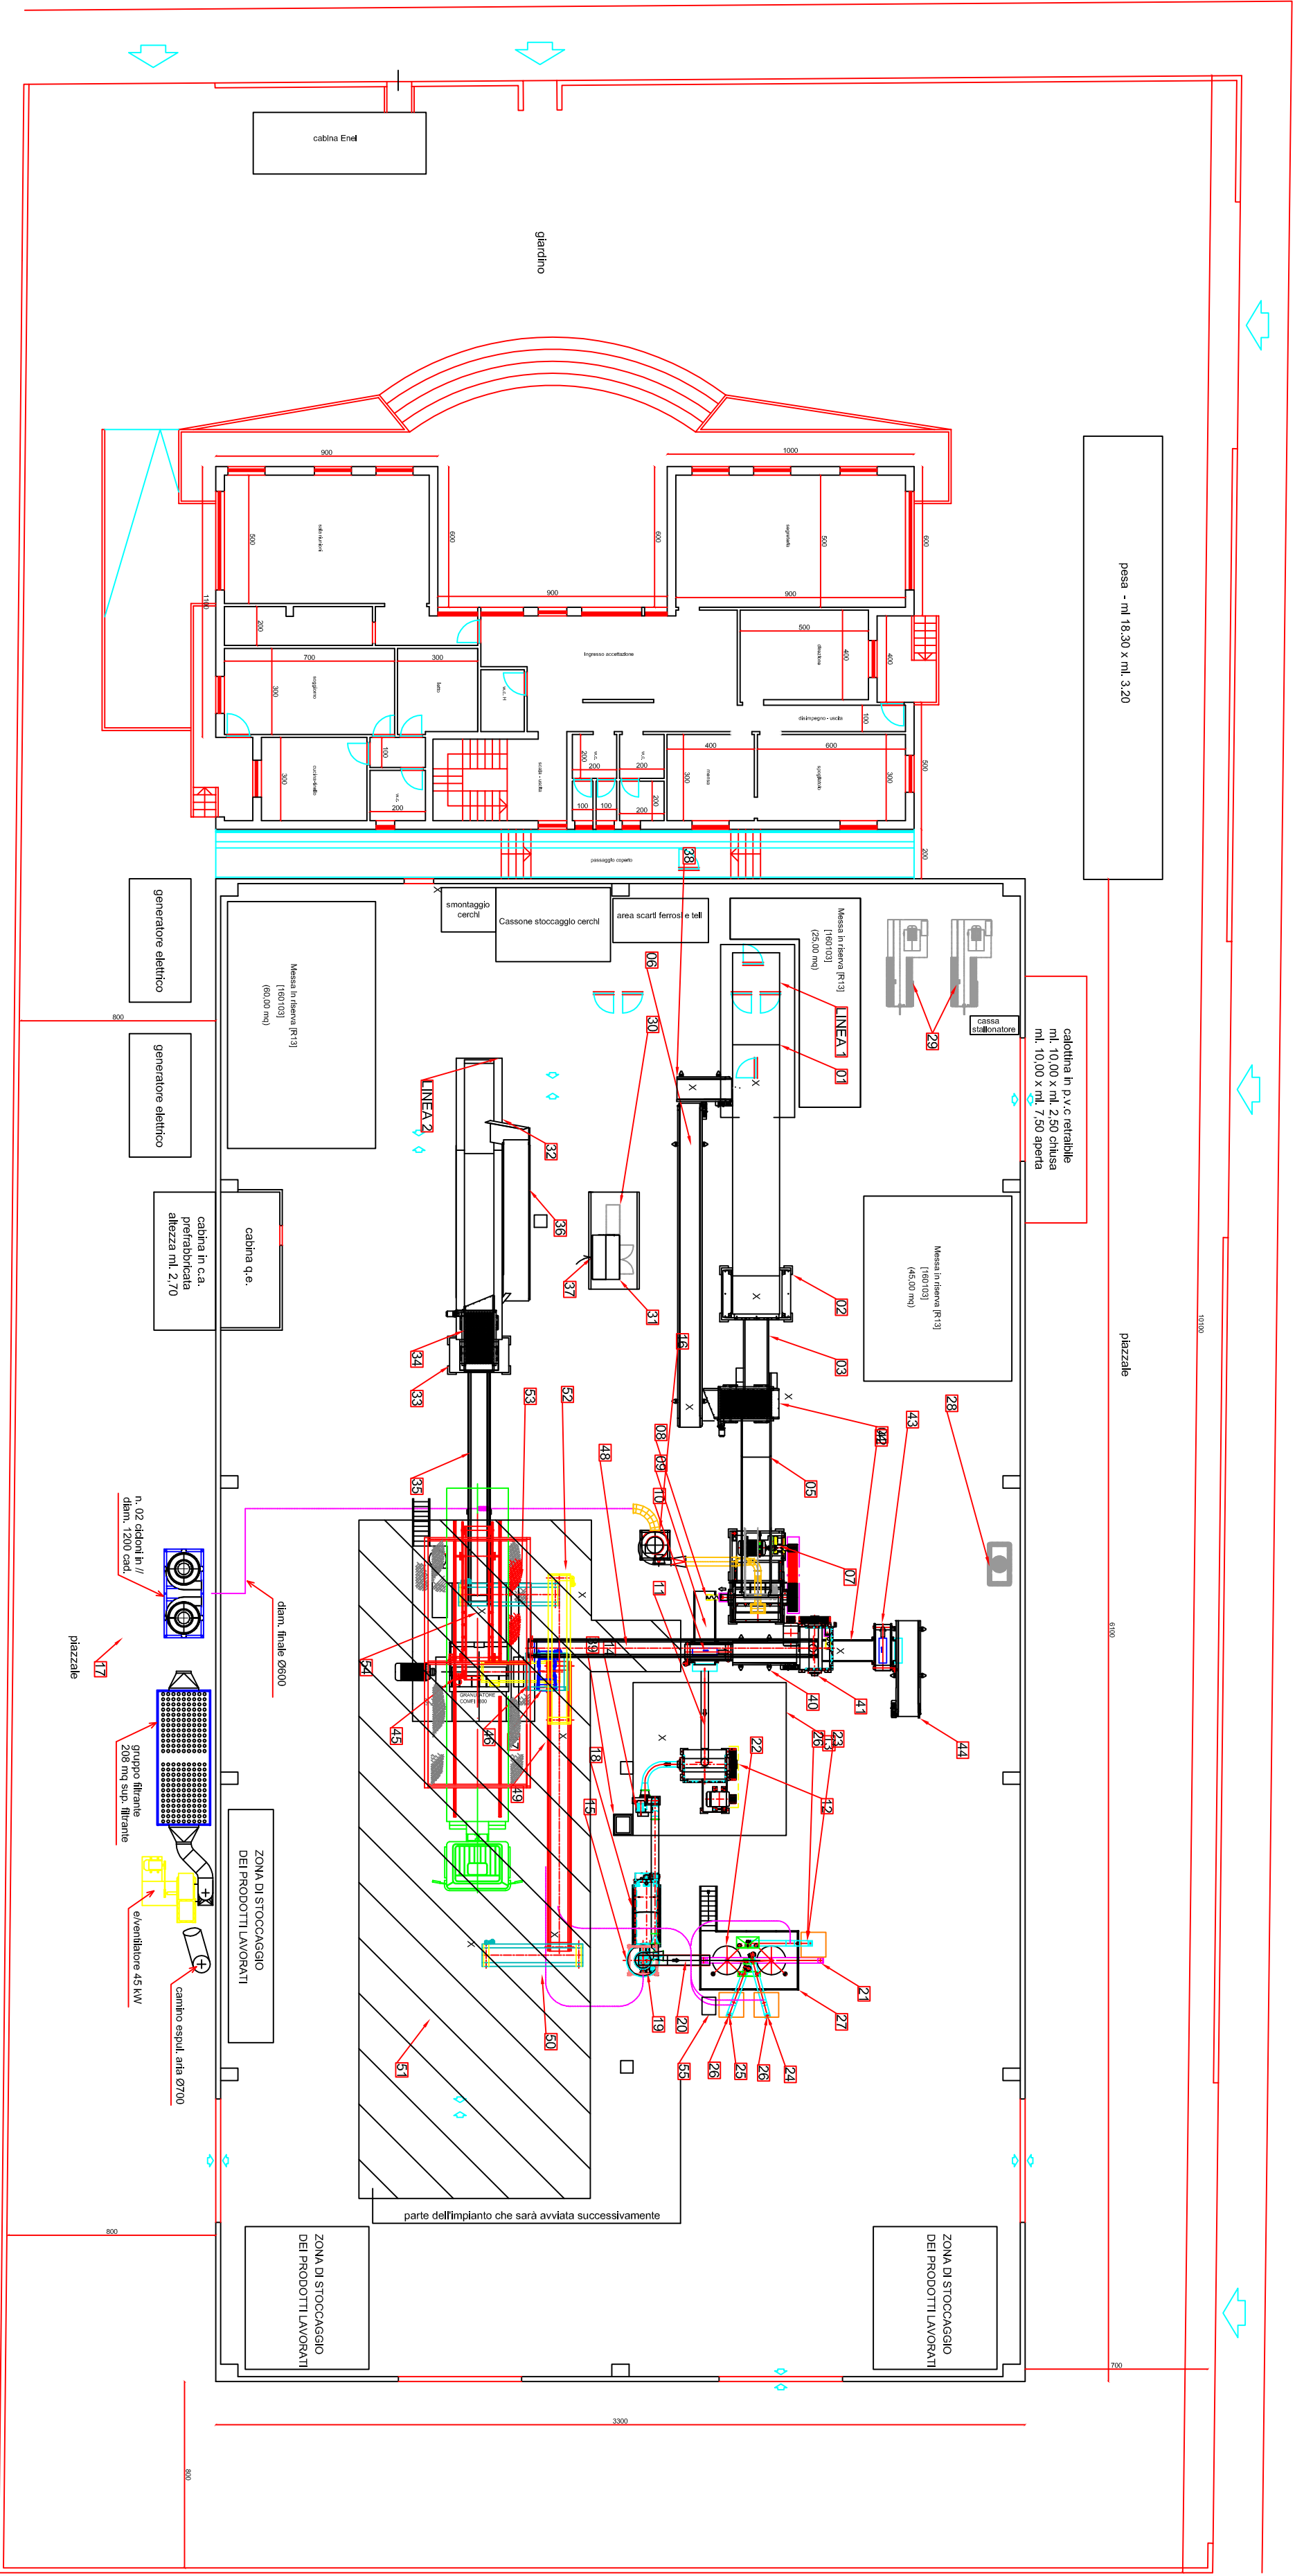

Via Prov.le Puglianello

