


LEGENDA

	progetto impianto centrale
	<u>impianto interno</u> linea in cavidotto interrato su terreno naturale
	<u>impianto di rete</u> linea in cavidotto interrato su terreno naturale sotto stradina in terra
	<u>impianto di rete</u> linea in cavidotto interrato sotto strada asfaltata
	<u>LINEA MT INTERRATA ESISTENTE</u>

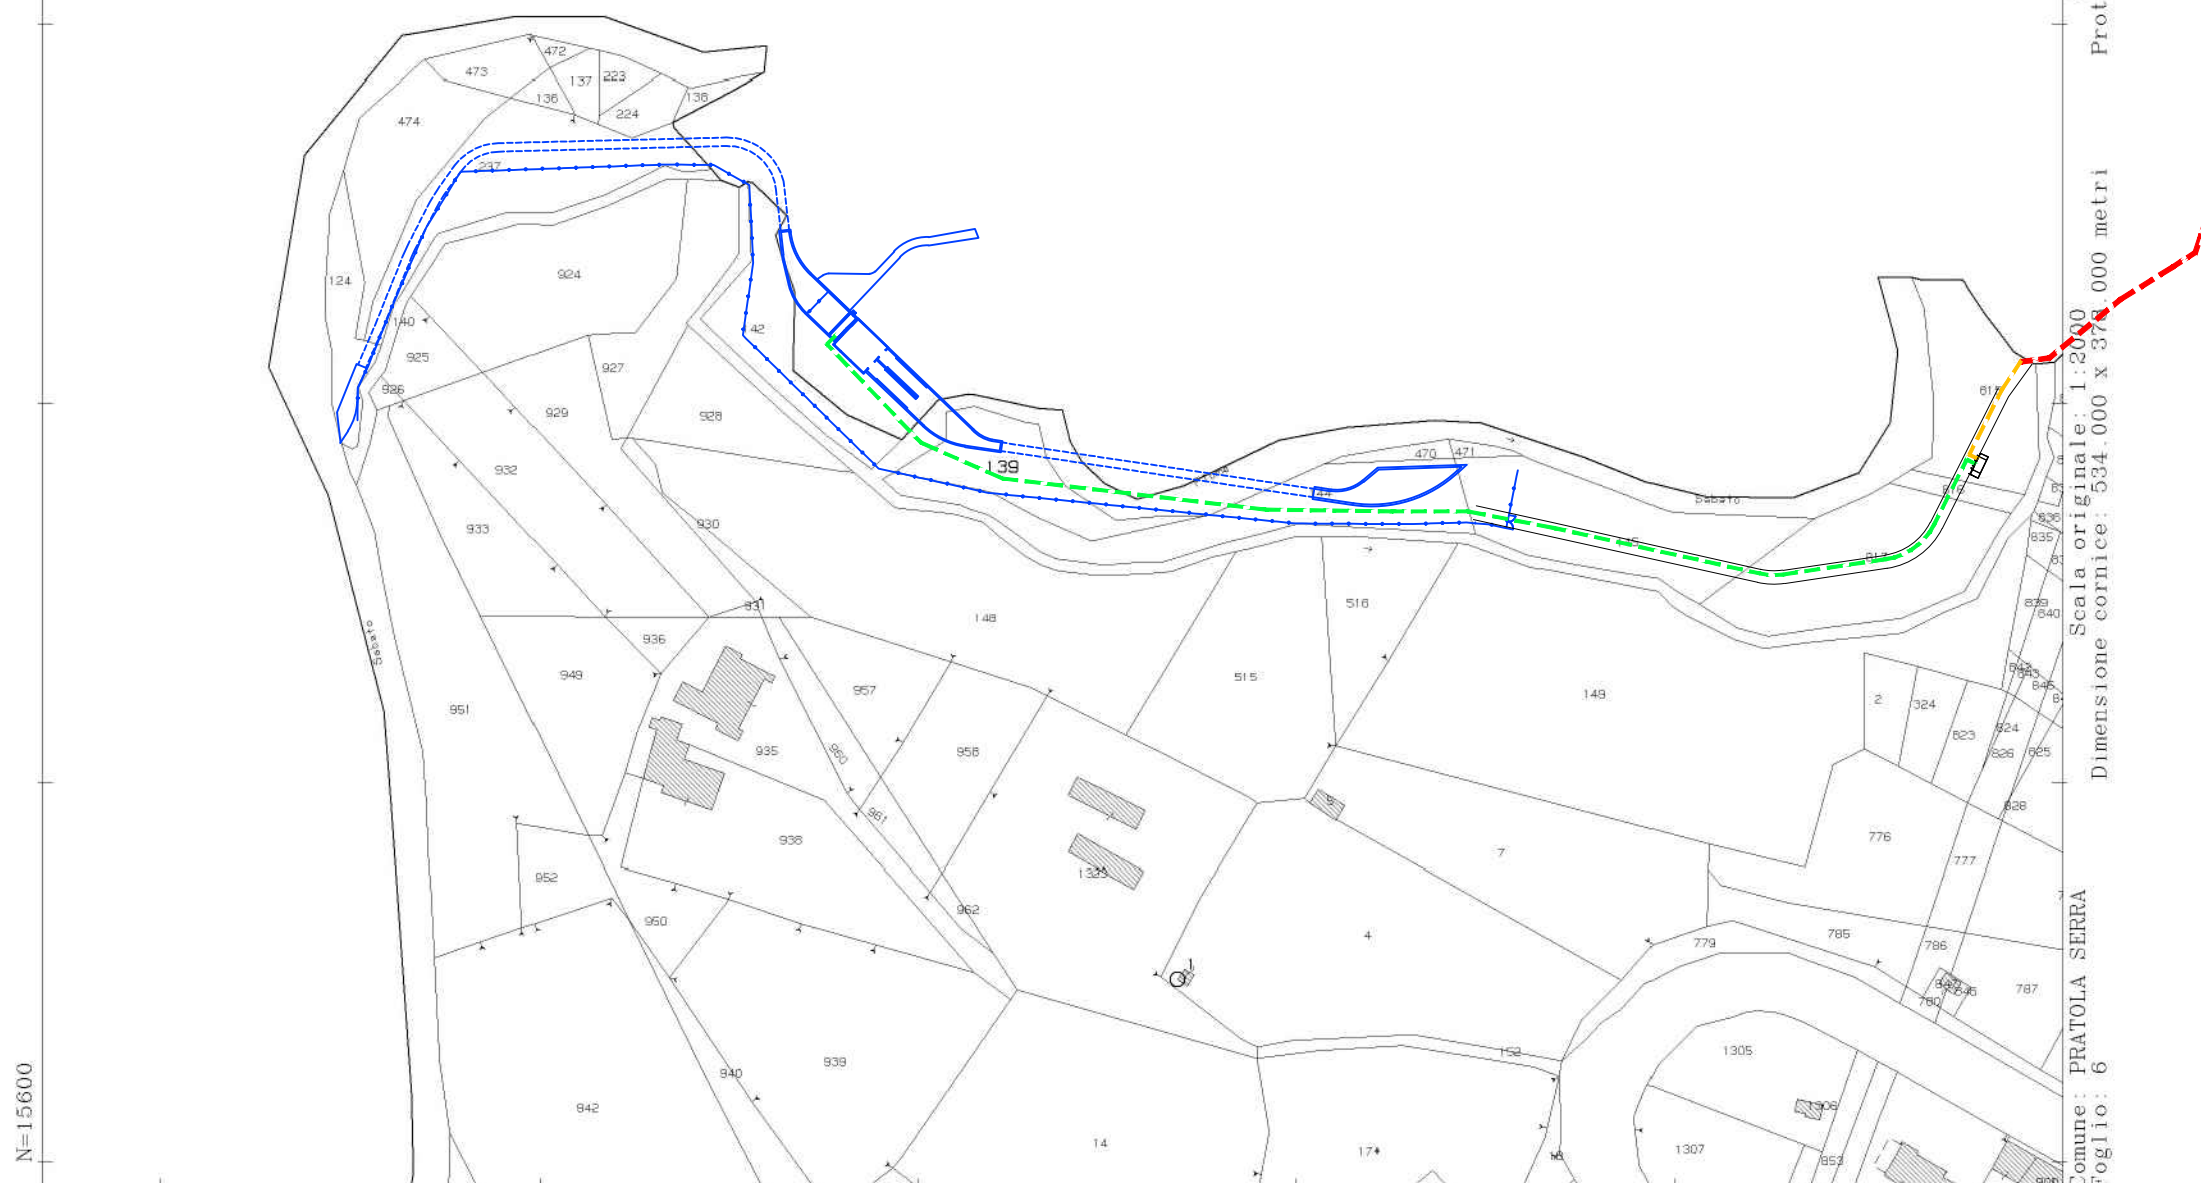

N=15600


E=-8100

fonte: <http://burc.regione.campania.it>

1 Particella: 139

Comune: PRATOLA SERRA
Foglio: 6
Scala originale: 1:2000
Dimensione cornice: 534.000 x 378.000 metri

28-Jan-2015 14:22
Prot. n. TI76628/2015

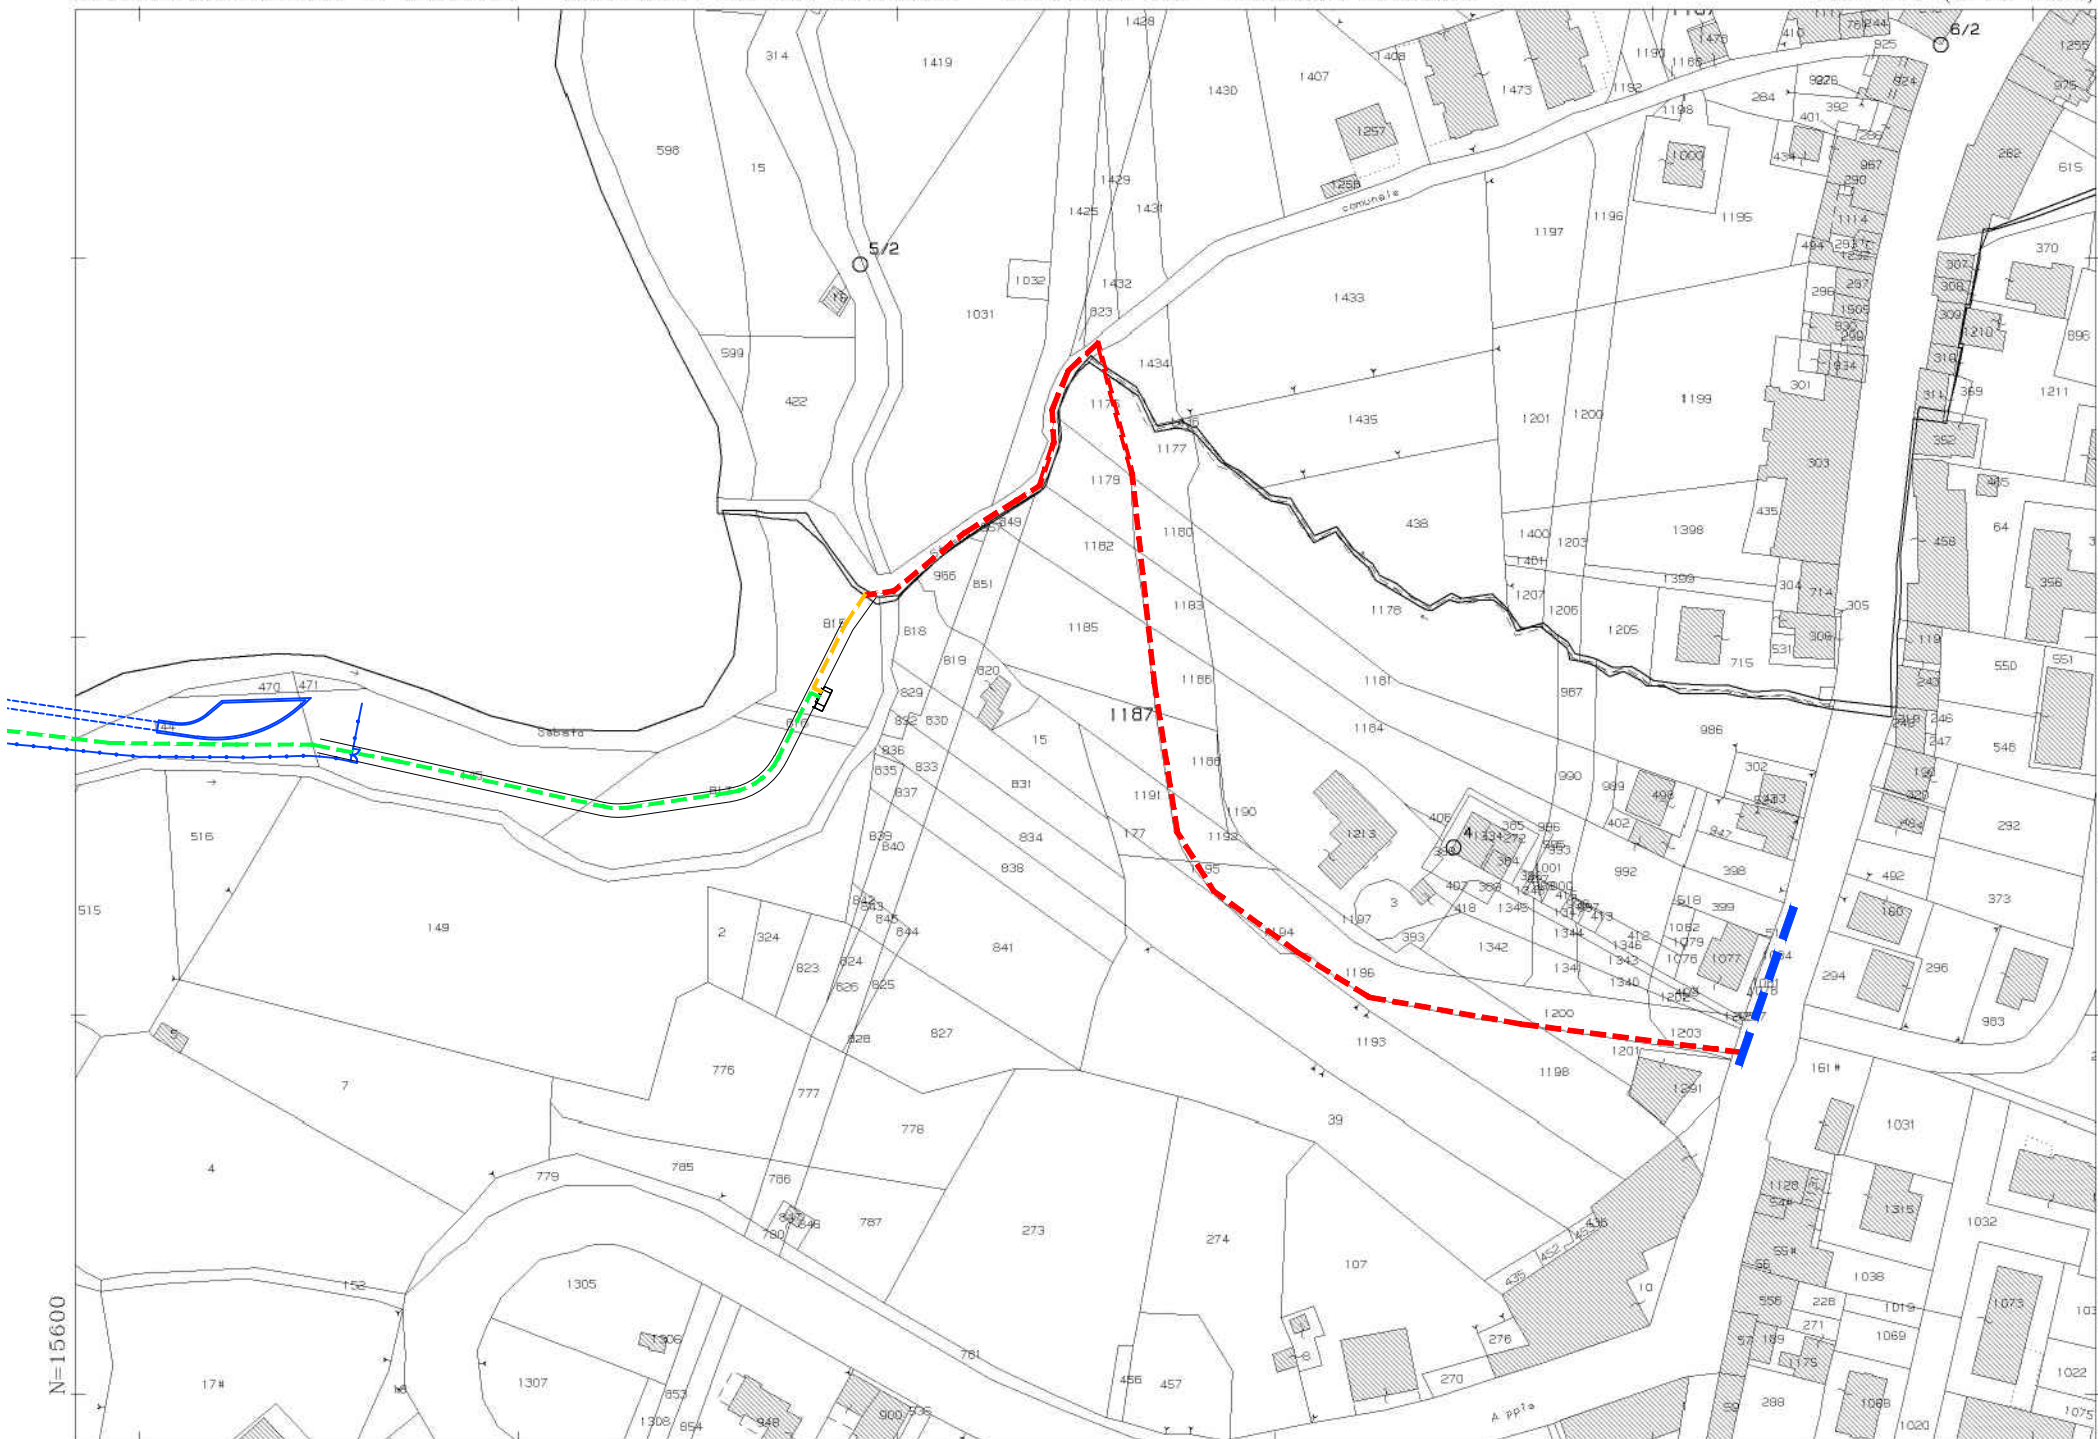

N=15600

E=-7800

fonte: <http://burc.regione.campania.it>

1 Particella: 1187

28-Jan-2015 14:33
Prot. n. TI78938/2015

Scala originale: 1:2000
Dimensione cornice: 534.000 x 378.000 metri

Comune: PRATOLA SERRA
Foglio: 6

N=15800

E=-7900

fonte: <http://burc.regione.campania.it>

1 Particella: 309

Comune: PRATA PRINCIPATO ULTRA
Foglio: 12

Scala originale: 1:1000
Dimensione cornice: 267.000 x 189.000 metri

28-Jan-2015 14:43
Prot. n. T182390/2015

