


**RICHIESTA TRASFERIMENTO E PROSECUZIONE ATTIVITA' CONCESSIONE ACQUE
TERMOMINERALI "FONTE PARCO VERDE" alla
"Hotel Delfini S.r.l."**

Planimetria catastale dell'area in concessione (ha: 0,59.67) - Scala 1:2000

FG. 8 - Comune di Ischia - Na

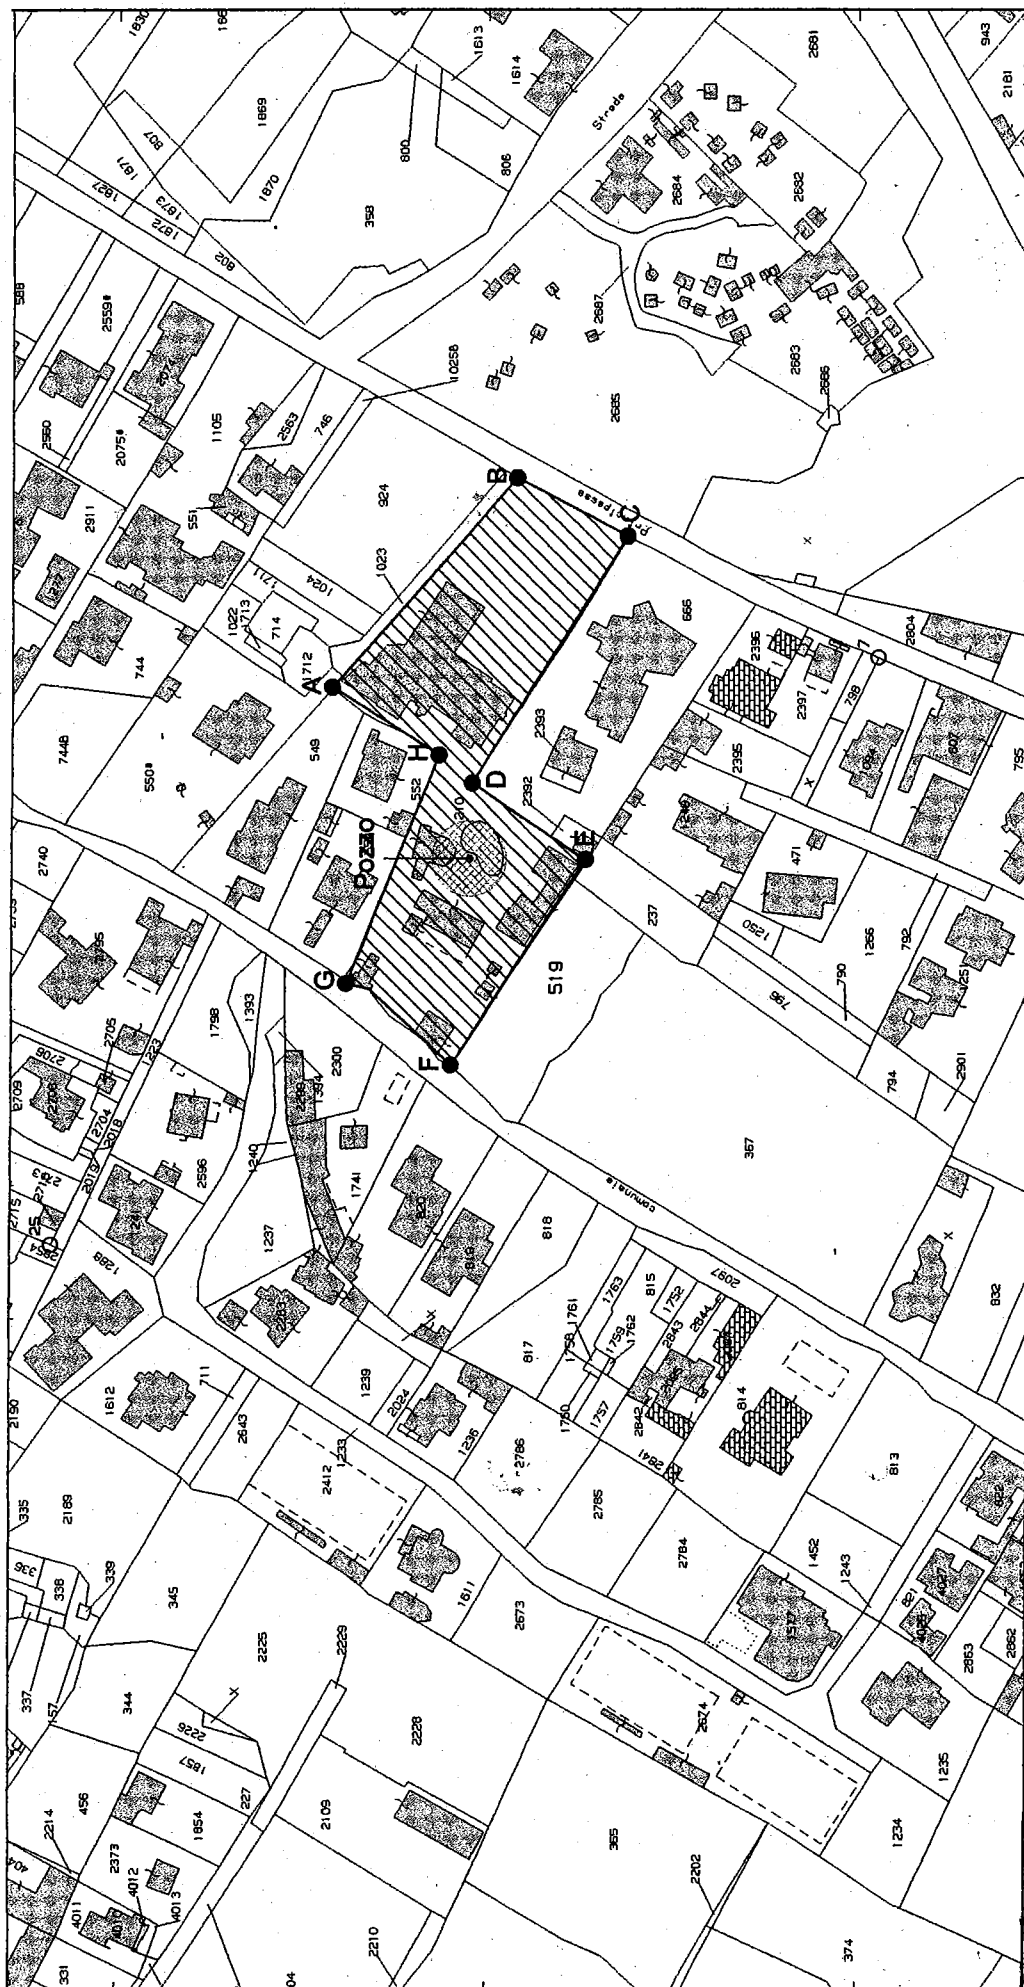

FIRMATO