


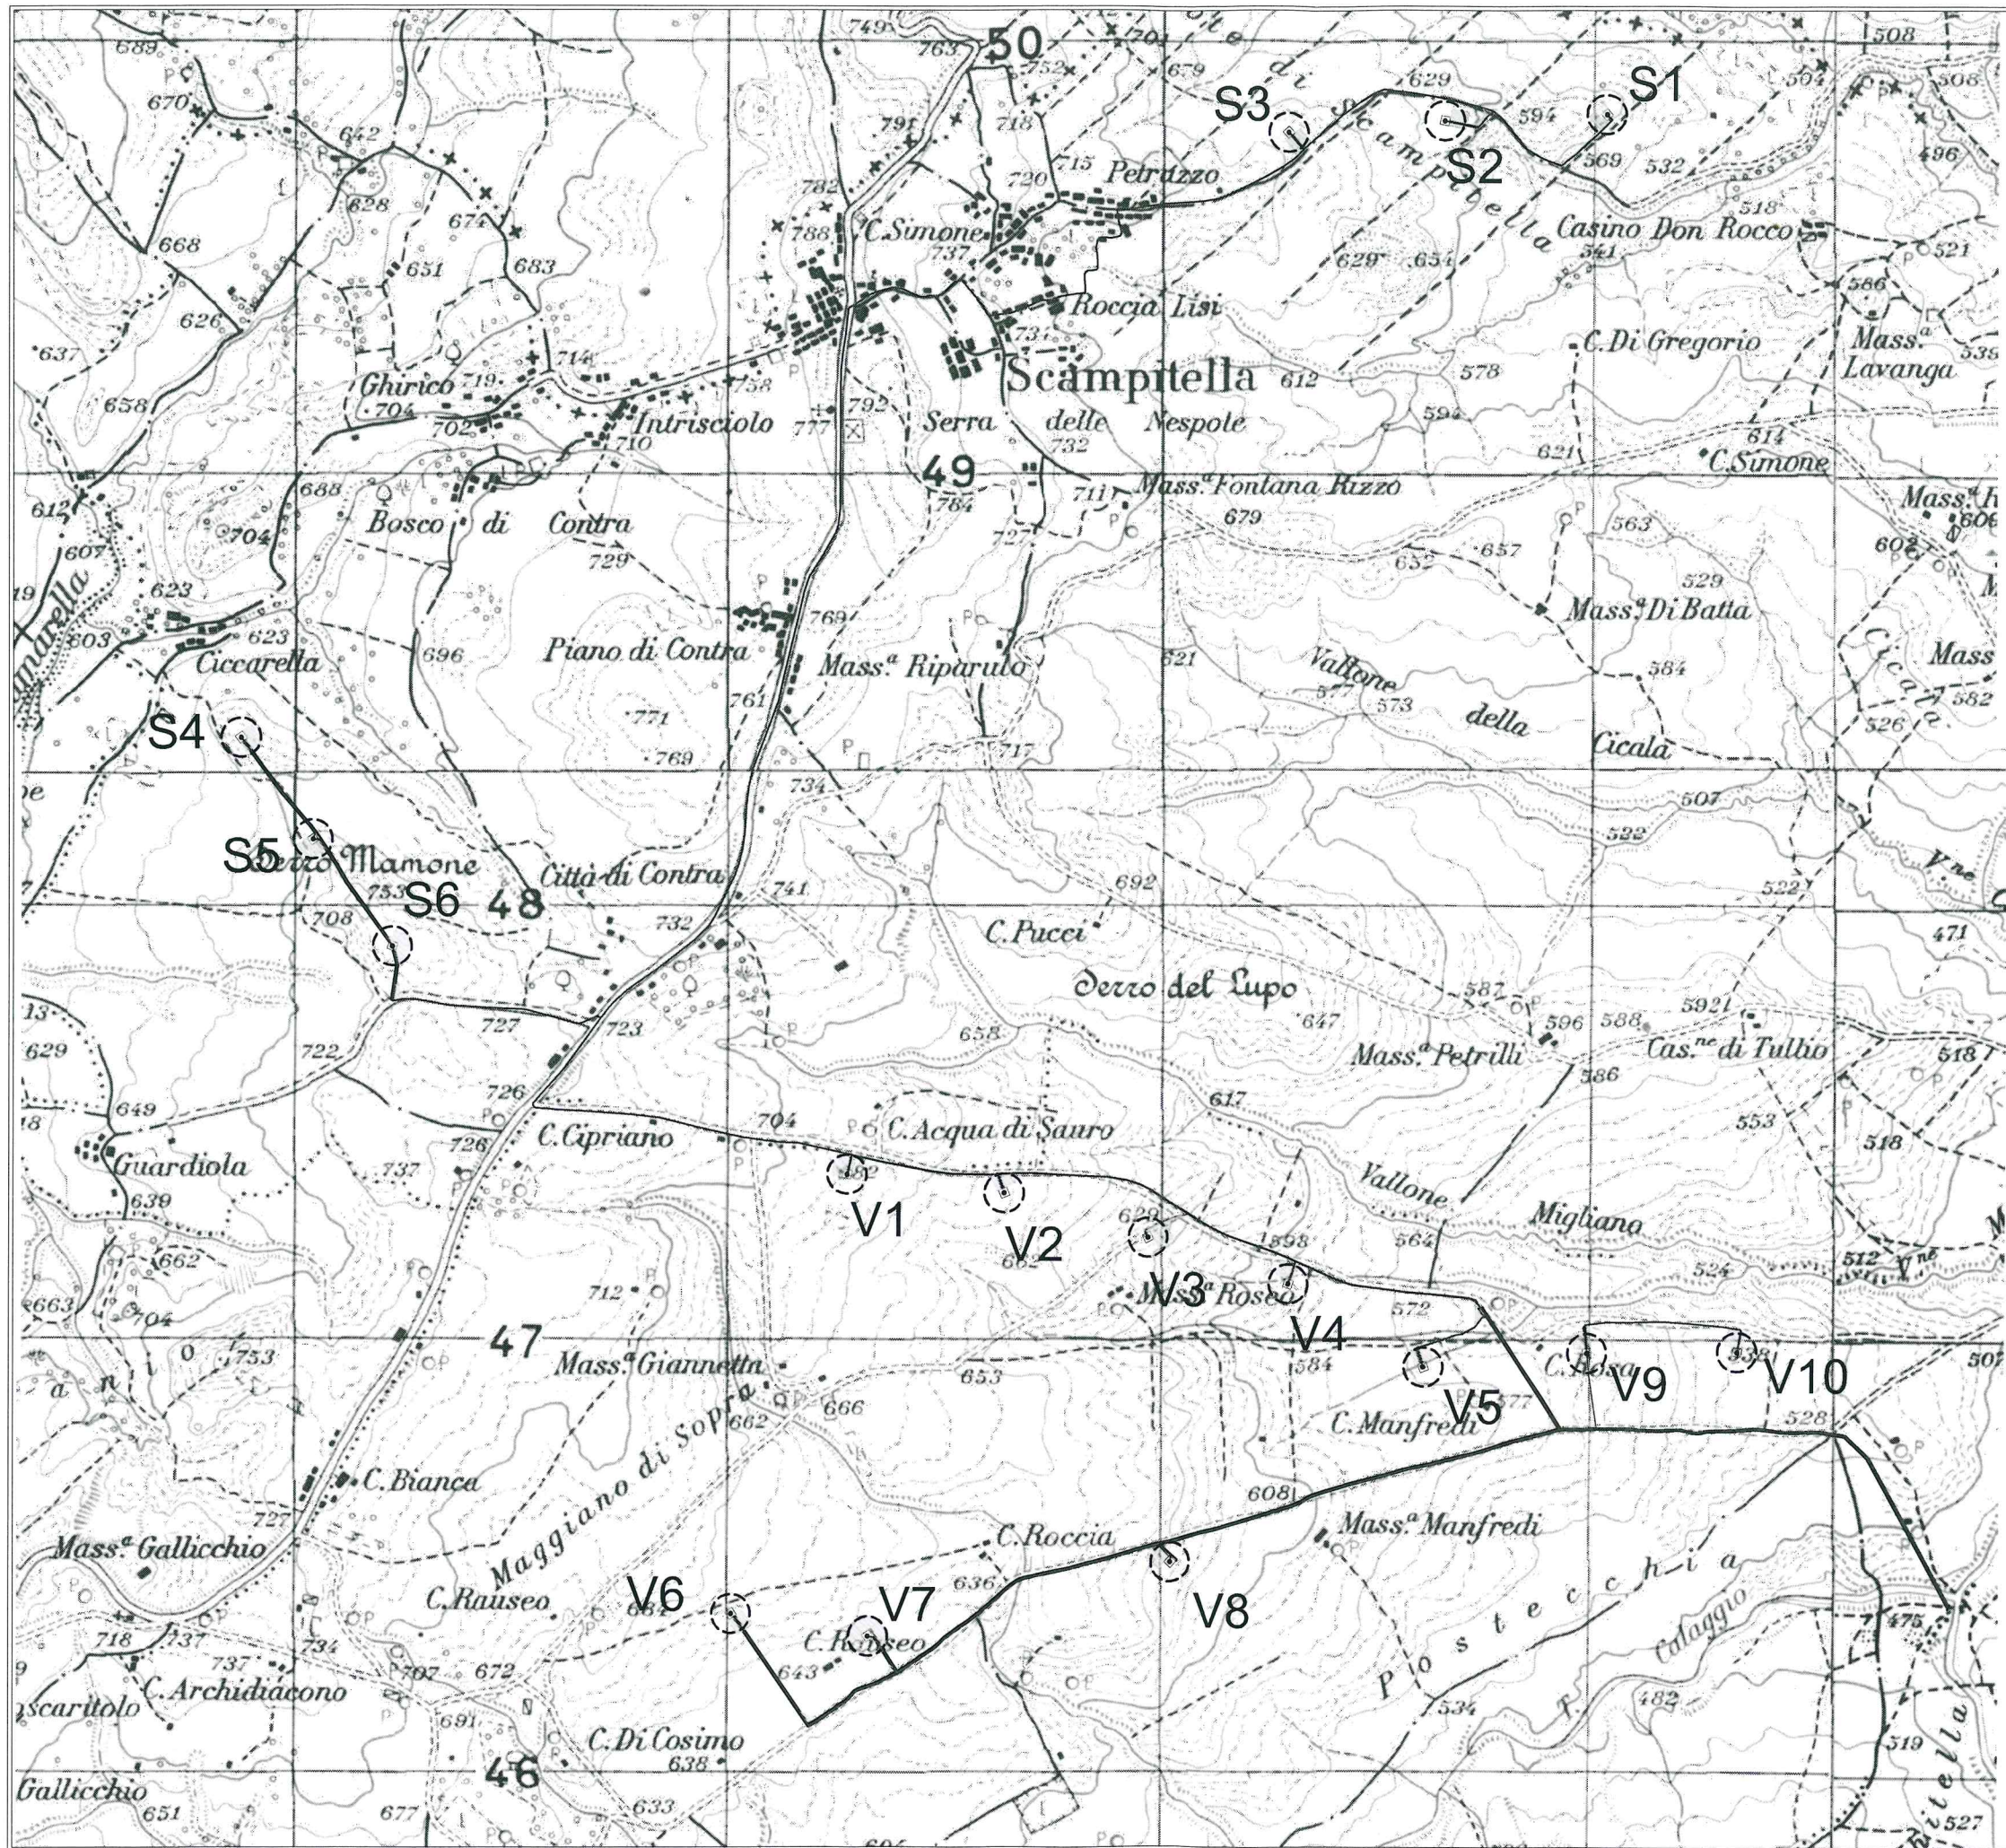

STRALCIO PLANIMETRICO


TAVOLETTA I.G.M. 174 II S.O. Vallata
TAVOLETTA I.G.M. 174 II N.O. Monteleone di Puglia

LEGENDA

- OPERE RELATIVE ALL' IMPIANTO EOLICO
- ◇ Perimetro fondazione pala eolica
 - ⊙ Pala eolica
 - Cavidotto
 - == Strade da realizzare



Scala 1:15000

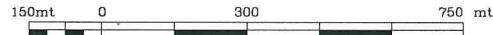

SITUAZIONE 1:100000 IGM			SITUAZIONE 1:25000 IGM				AREA DI STUDIO	
162	163	164	174 IV NO	174 IV NE	174 I NO	174 I NE		
Campobasso	Lucera	Foggia	186 IV SO	174 IV SE	174 I SO	174 I SE		
173	174	175	174 III NO	174 III NE	174 II NO	174 II NE		
Benevento	Aviano Ispino	Canicosa	174 III SO	174 III SE	174 II SO	174 II SE		
185	186	187	174	174	174	174		
Salerno	S. Angelo de' Lombardi	Meti						