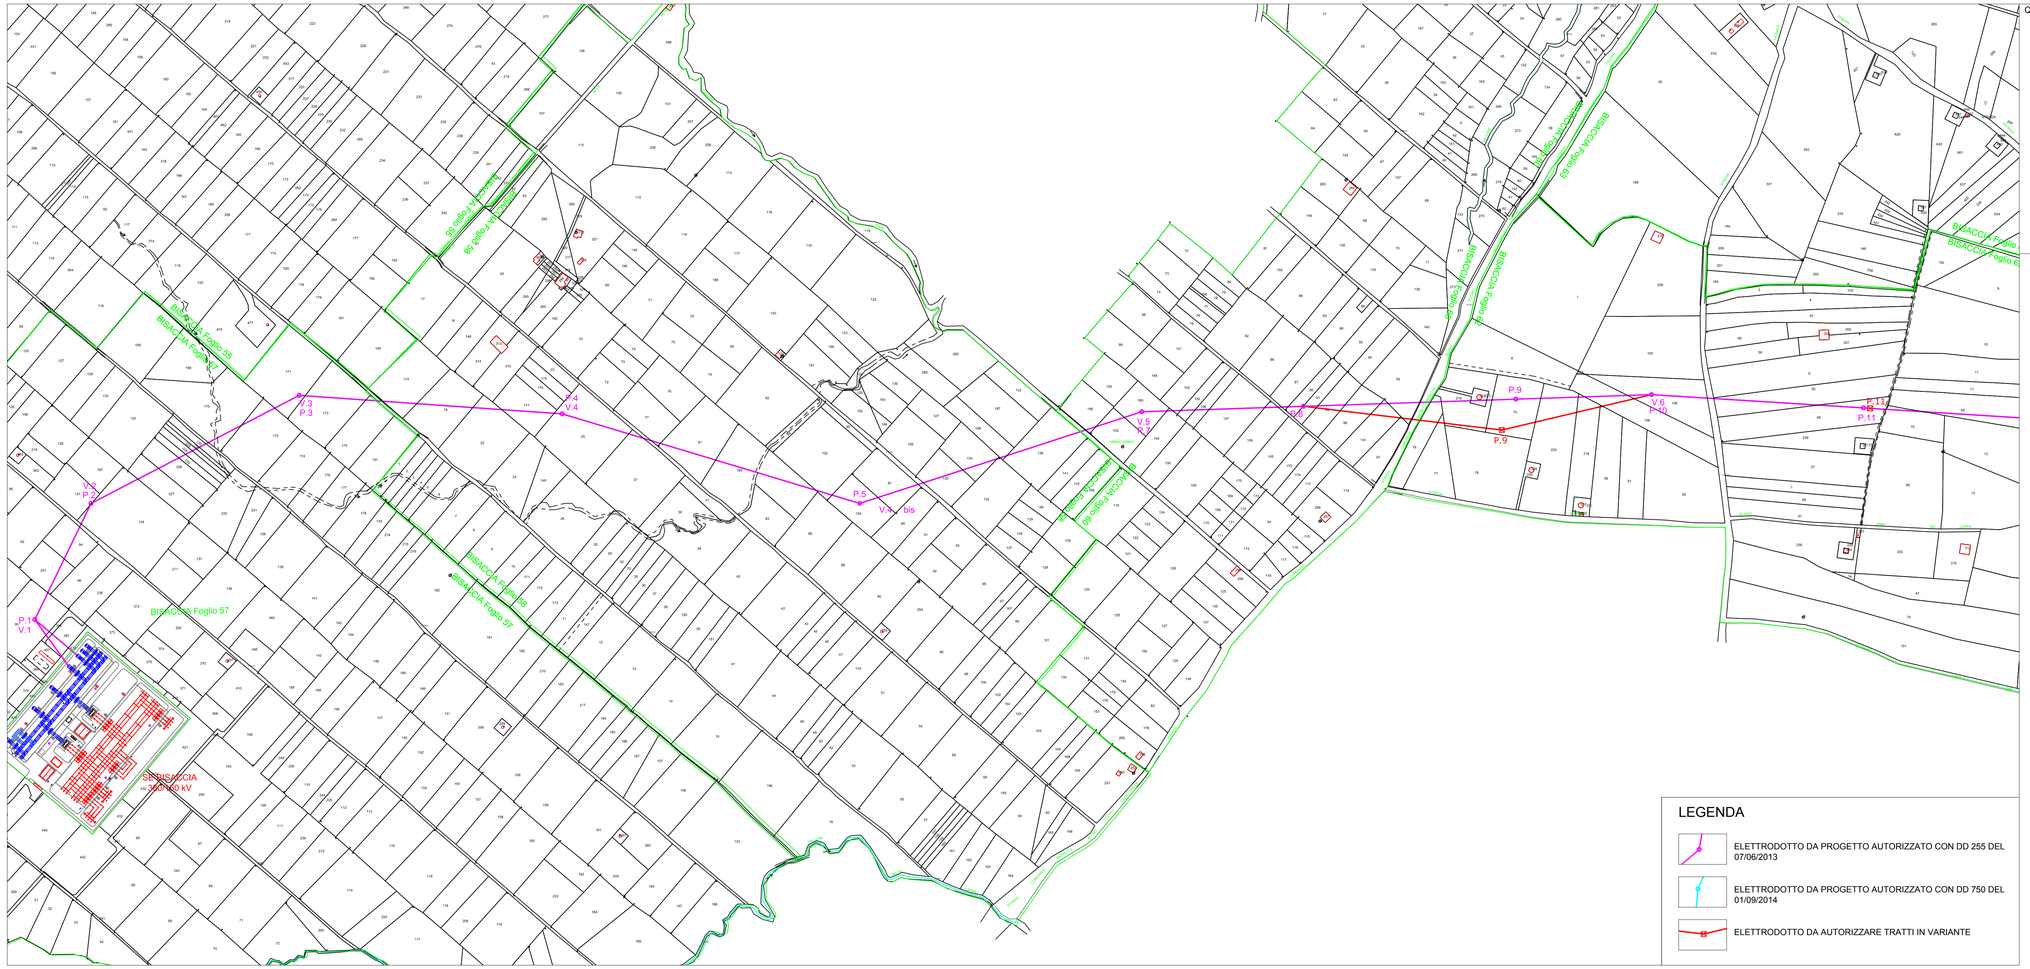

Quadro di unione

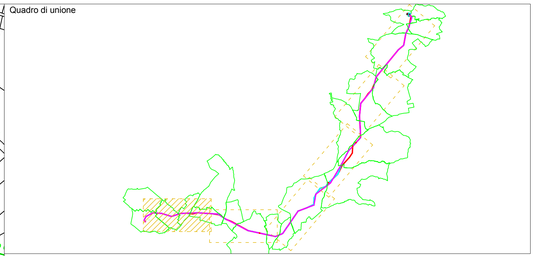

REGIONE CAMPANIA
PROVINCIA DI AVELLINO
COMUNE DI LACEDONIA Località "Macchialupo"

PROGETTO DEFINITIVO PER LA REALIZZAZIONE DI UN IMPIANTO DI PRODUZIONE DI ENERGIA ELETTRICA DA FONTE EOLICA E RELATIVE OPERE DI CONNESSIONE - 15 AEROGENERATORI

A.U. CON DETERMINAZIONE DIRIGENZIALE DELLA REGIONE CAMPANIA N.255 DEL 07.06.2013

Sezione n.
VARIANTE LINEA ELETTRICA AT

Titolo elaborato:
ELETRODOTTO SU PLANIMETRIA CATASTALE - Quadro 1 -

N. Elaborato: 4.3.1 Scala: 1:4000

Committente

Alisea S.r.l.

Via del Corso, 75/10
Roma (RM)

Progettazione

TENPROJECT

sede legale e operativa
San Giorgio Del Sannio (BN) via de Gasperi 61
sede operativa
Lucera (FG) S.S.17 loc. Vaccarella snc c/o Villaggio Don Bosco
P.IVA 01465940623
Azienda con sistema gestione qualità Certificato N. 50 100 11873

Progettista
Dott. Ing. Vittorio IACONO

ORDINE DEGLI INGEGNERI DELLA PROVINCIA DI NAPOLI
DOTT. ING. IACONO VITTORIO
SEZIONE A
SETTORI: CIVILE E AMBIENTALE - INDUSTRIALE - DELL'INFORMAZIONE
N° ISCRIZ.: 13366

LEGENDA

- ELETTRODOTTO DA PROGETTO AUTORIZZATO CON DD 255 DEL 07/06/2013
- ELETTRODOTTO DA PROGETTO AUTORIZZATO CON DD 750 DEL 01/09/2014
- ELETTRODOTTO DA AUTORIZZARE TRATTI IN VARIANTE

Rev.	Data	Elaborazione (sigla)	Approvazione (sigla)	Emissione (sigla)	DESCRIZIONE
00	GENNAIO 2015	LR	DT	VI	Variante non sostanziale linea AT

Nome File sorgente	GE.LAC03.PDV.4.3.1.dwg	Nome file stampa	GE.LAC03.PDV.4.3.1.pdf	Formato di stampa 420 x 1050

fonte: http://burc.regione.campania.it