

REGIONE CAMPANIA
PROVINCIA DI AVELLINO
COMUNE DI LACEDONIA
Località "Macchialupo."

PROGETTO ESECUTIVO PER LA REALIZZAZIONE DI UN IMPIANTO DI PRODUZIONE DI ENERGIA ELETTRICA DA FONTE EOLICA E RELATIVE OPERE DI CONNESSIONE

A.U. CON DETERMINAZIONE DIRIGENZIALE DELLA REGIONE CAMPANIA N. 255 DEL 07.06.2013

Sezione 13 :

DISPONIBILITA' DELLE AREE

Sottosezione - :

Titolo elaborato:

PIANO PARTICELLARE D'ESPROPRIO - AREE NUOVO PARTICELLARE

N. Elaborato: 13.3.3

Scala: -

Committente

Alisea S.r.l.

Via del Corso, 75/10
Roma (RM)

per presa visione
Direttore dei lavori

Progettazione



sede legale e operativa

San Giorgio Del Sannio (BN) via de Gasperi 61

sede operativa

Lucera (FG) S.S.17 loc. Vaccarella snc c/o Villaggio Don Bosco
P.IVA 01465940623

Azienda con sistema gestione qualità Certificato N. 50 100 11873



Progettista

Dott. Ing. Vittorio IACONO

per presa visione
Collaudatore




Rev.	Data	Elaborazione	Approvazione	Emissione	DESCRIZIONE
01	MAGGIO 2015	LR	DT	VI	Progetto Esecutivo
00	FEBBRAIO 2015	LR	DT	VI	Progetto Esecutivo
		sigla	sigla	sigla	


LEGENDA




Linea elettrica aerea di progetto

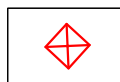

Sostegni linea elettrica aerea di progetto

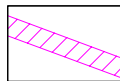


aree di occupazione temporanea

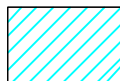

Variante aeree di servitù TIPO 2

FOGLIO 77 COMUNE DI BISACCIA (QuadroA)

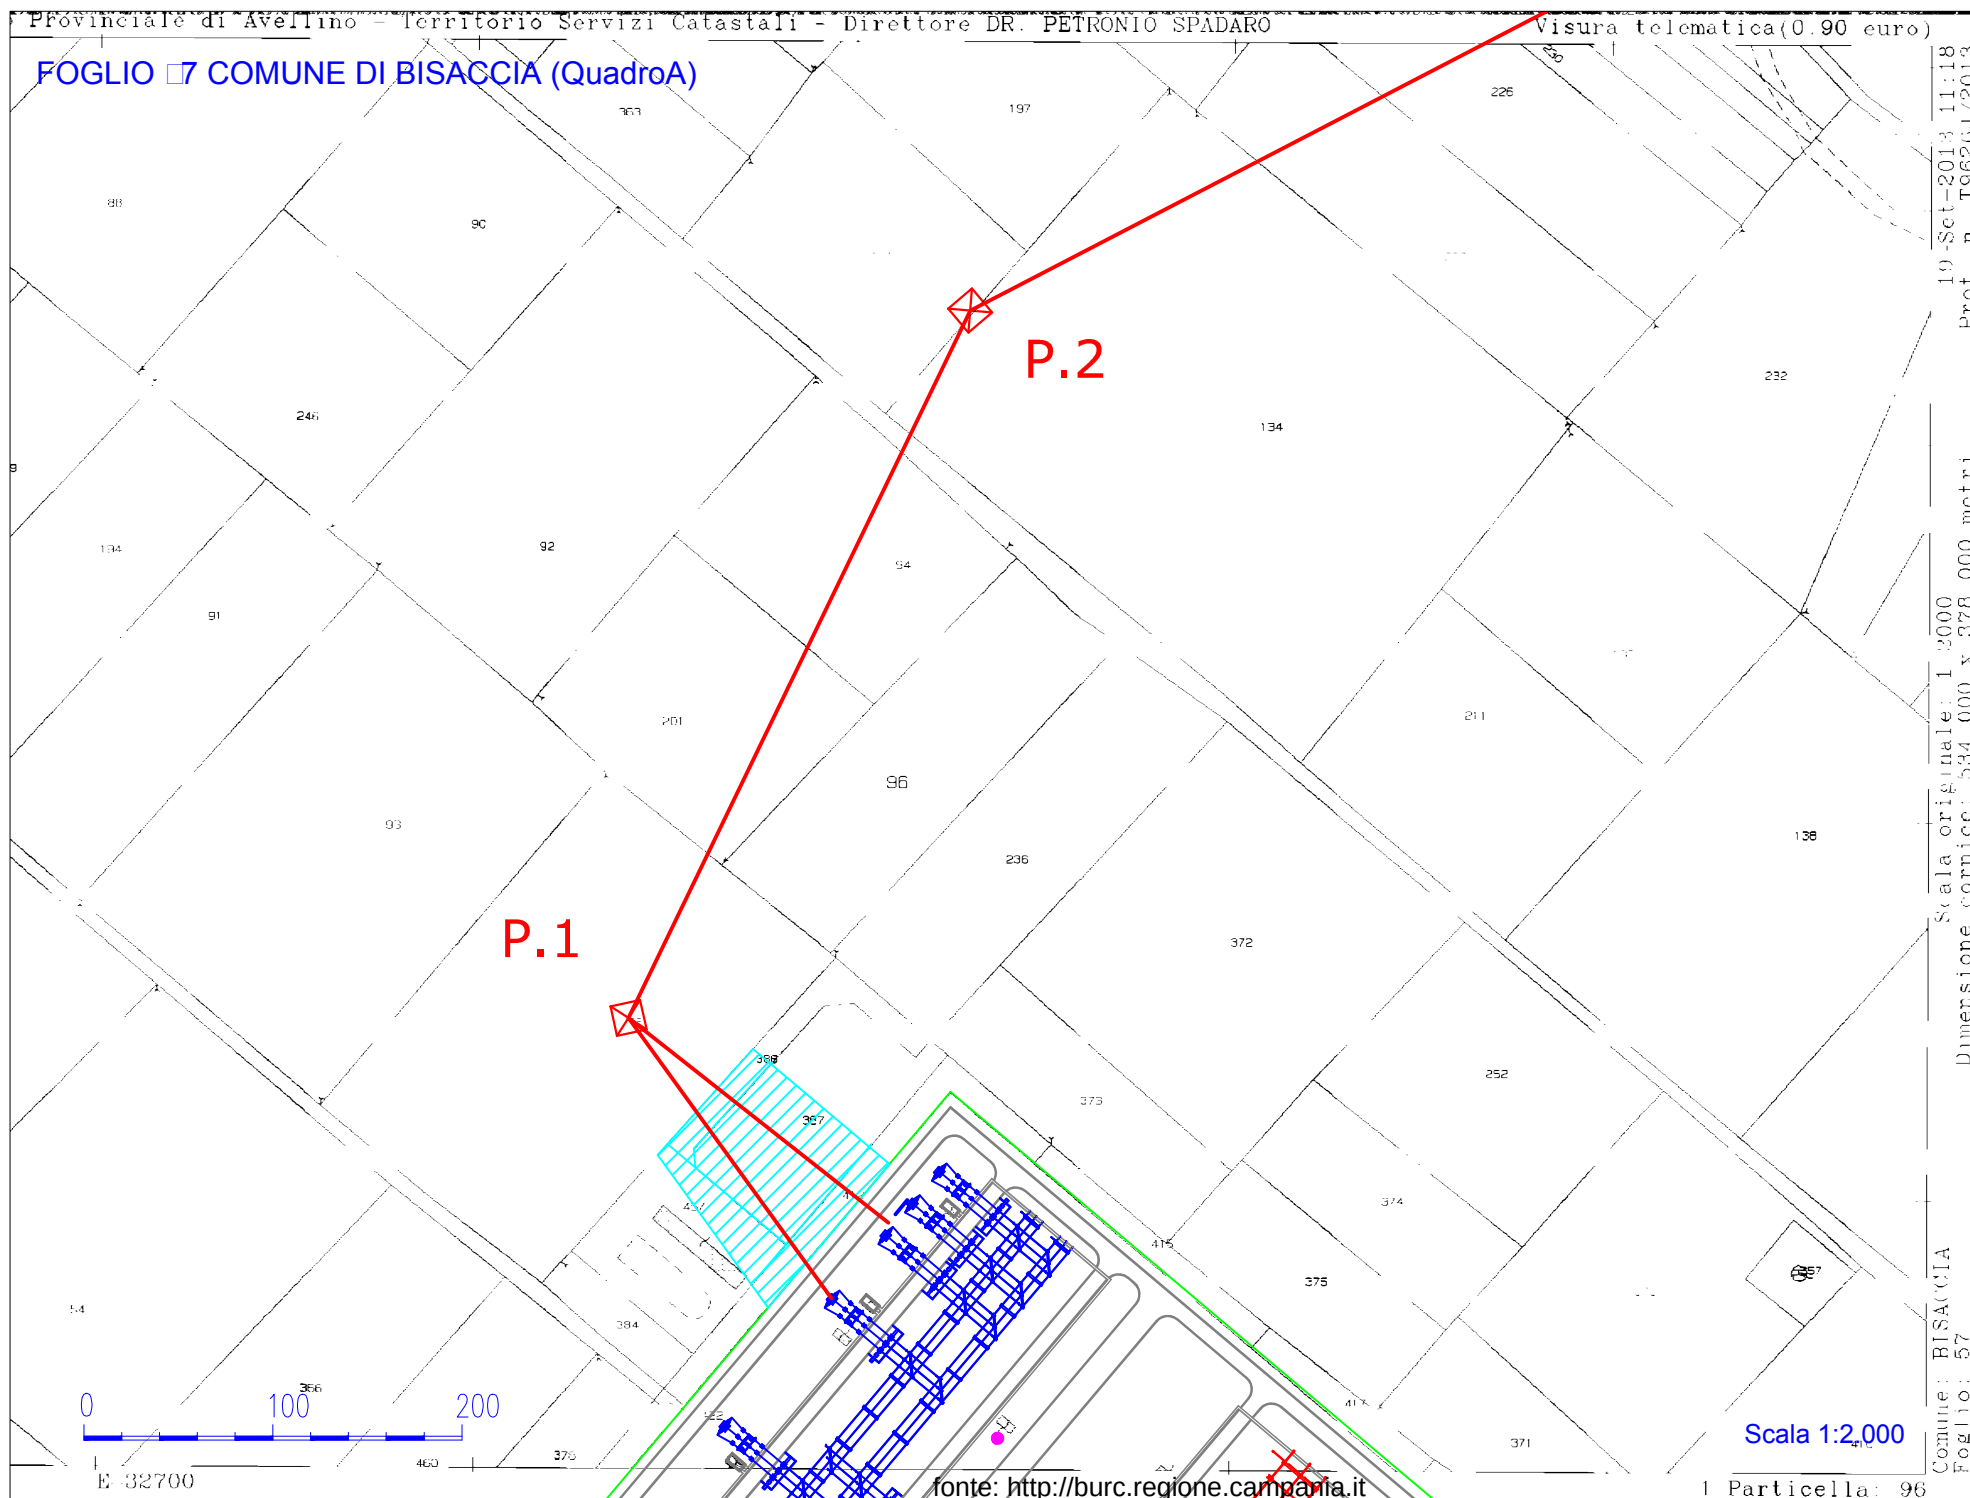


Scala originale: 1:2000
Dimensione cornice: 534.000 x 378.000 metri

Comune: BISACCIA
Foglio: 57

Scala 1:2,000

1 Particella: 96

FOGLIO 60 COMUNE DI BISACCIA (QuadroA)

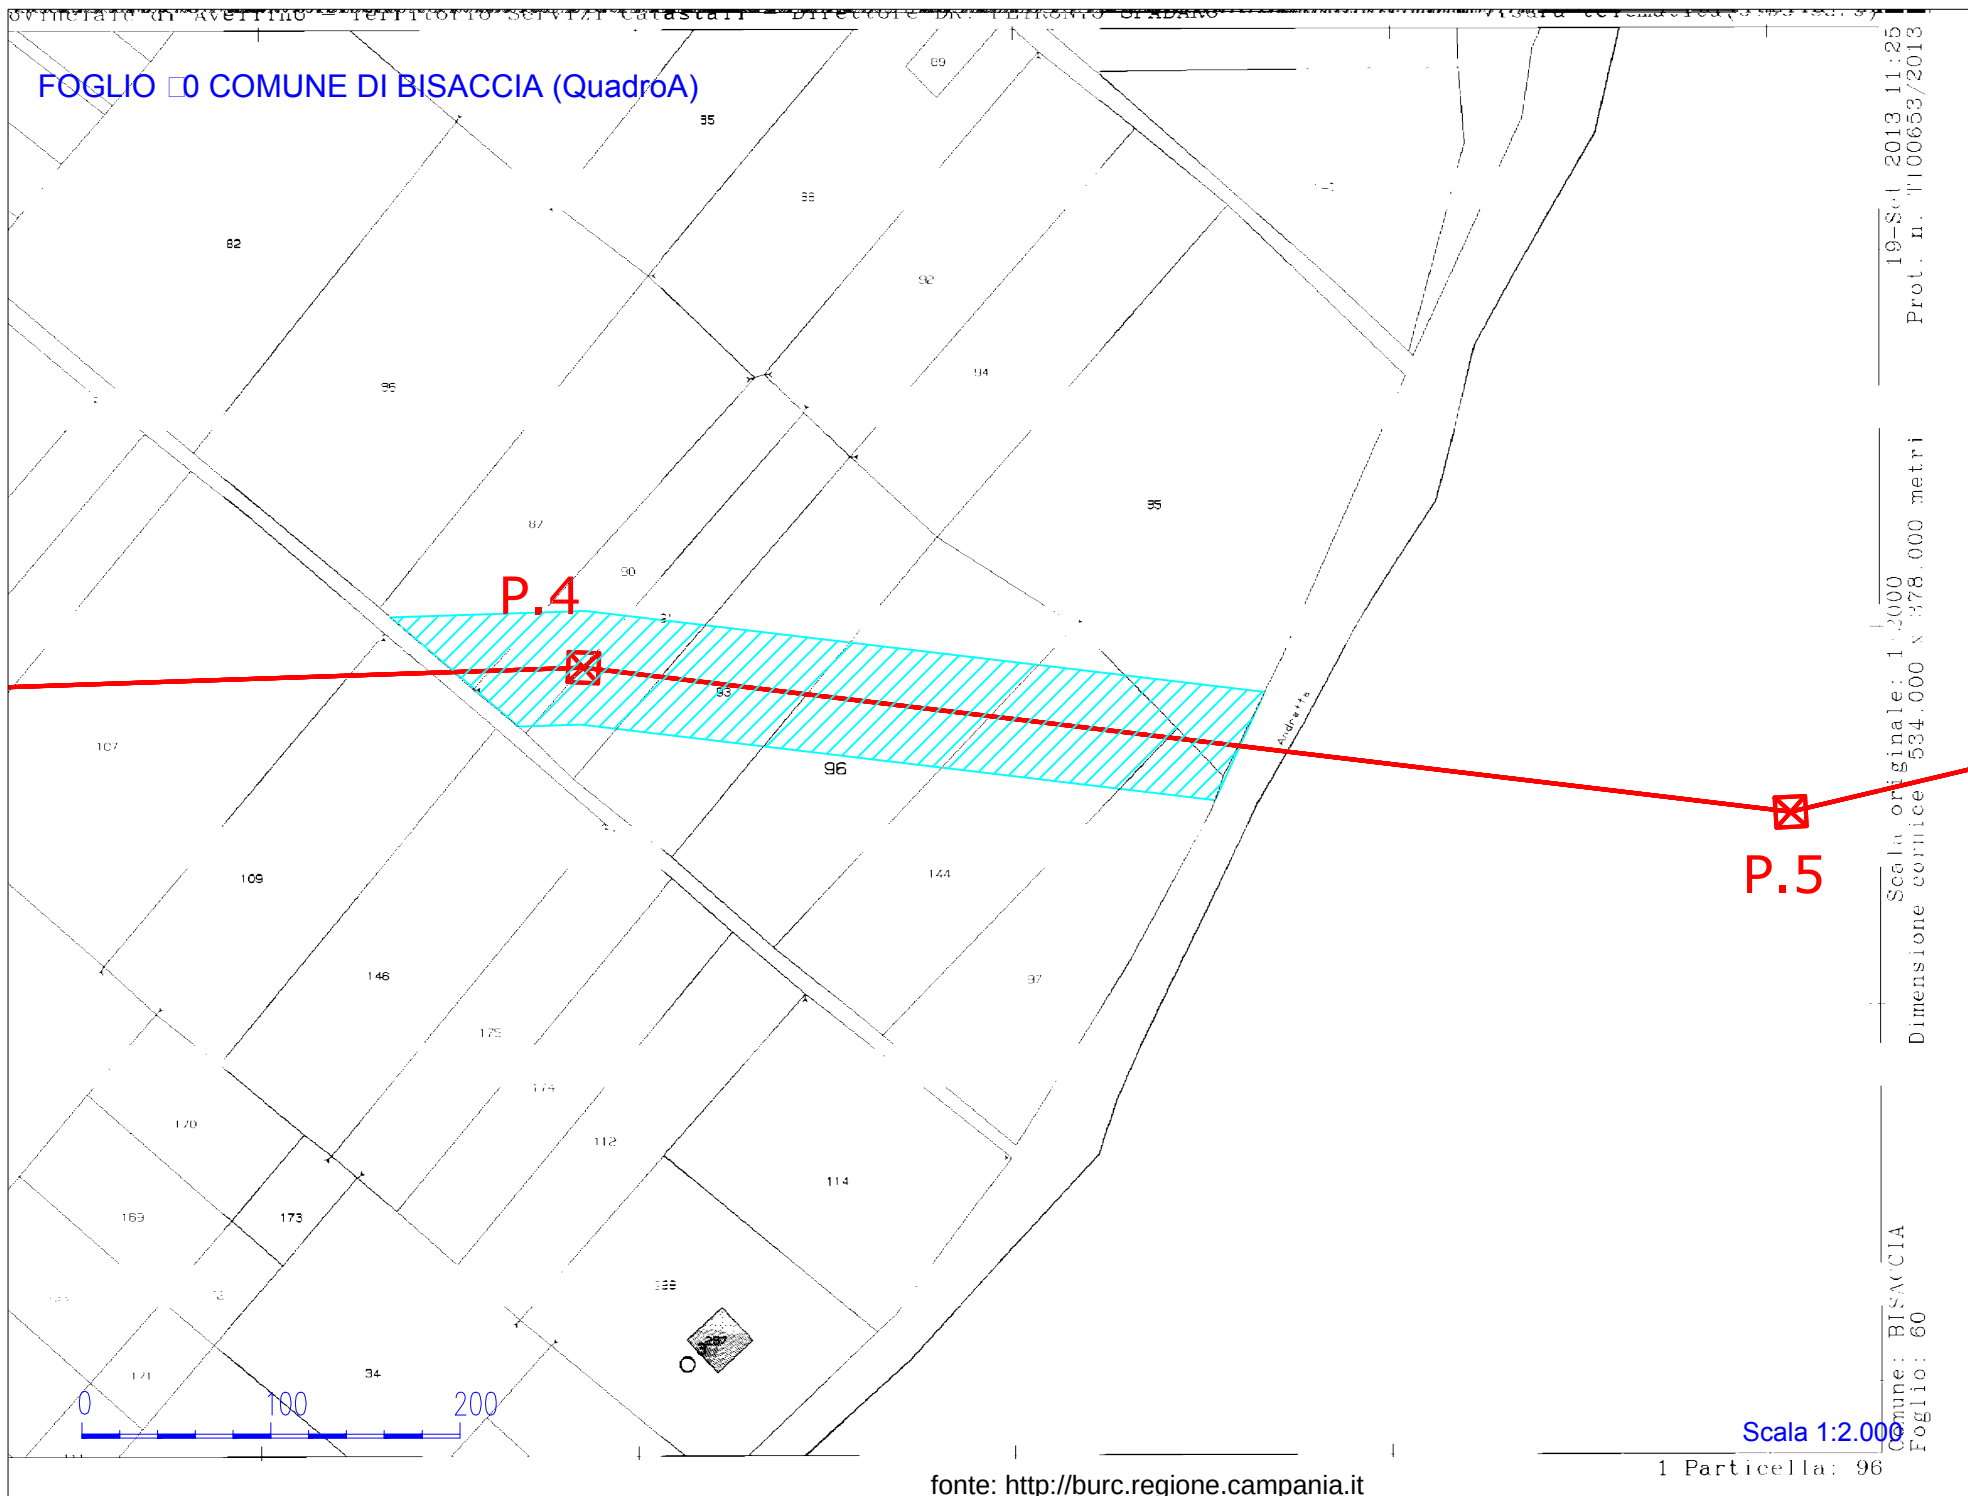

19-Sep-2013 11:25
Prot. n. T100653/2013

Scala originale: 1:2000
Dimensione cornice: 534.000 x 378.000 metri

Comune: BISACCIA
Foglio: 60
1 Particella: 96

Scala 1:2.000

fonte: <http://burc.regione.campania.it>

FOGLIO 62 COMUNE DI BISACCIA (Quadro A)

19-Set-2013 11:39
Prot., n. T103077/2013

Scala originale: 1:2.000
Dimensione cornice: 554,000 x 378,000 metri

Comune: BISACCIA
Foglio: 62

P.10

P.9

Scala 1:2.000

1 Particella: 75

fonte: <http://burc.regione.campania.it>


N=15200



E=35000

P.10

P.11

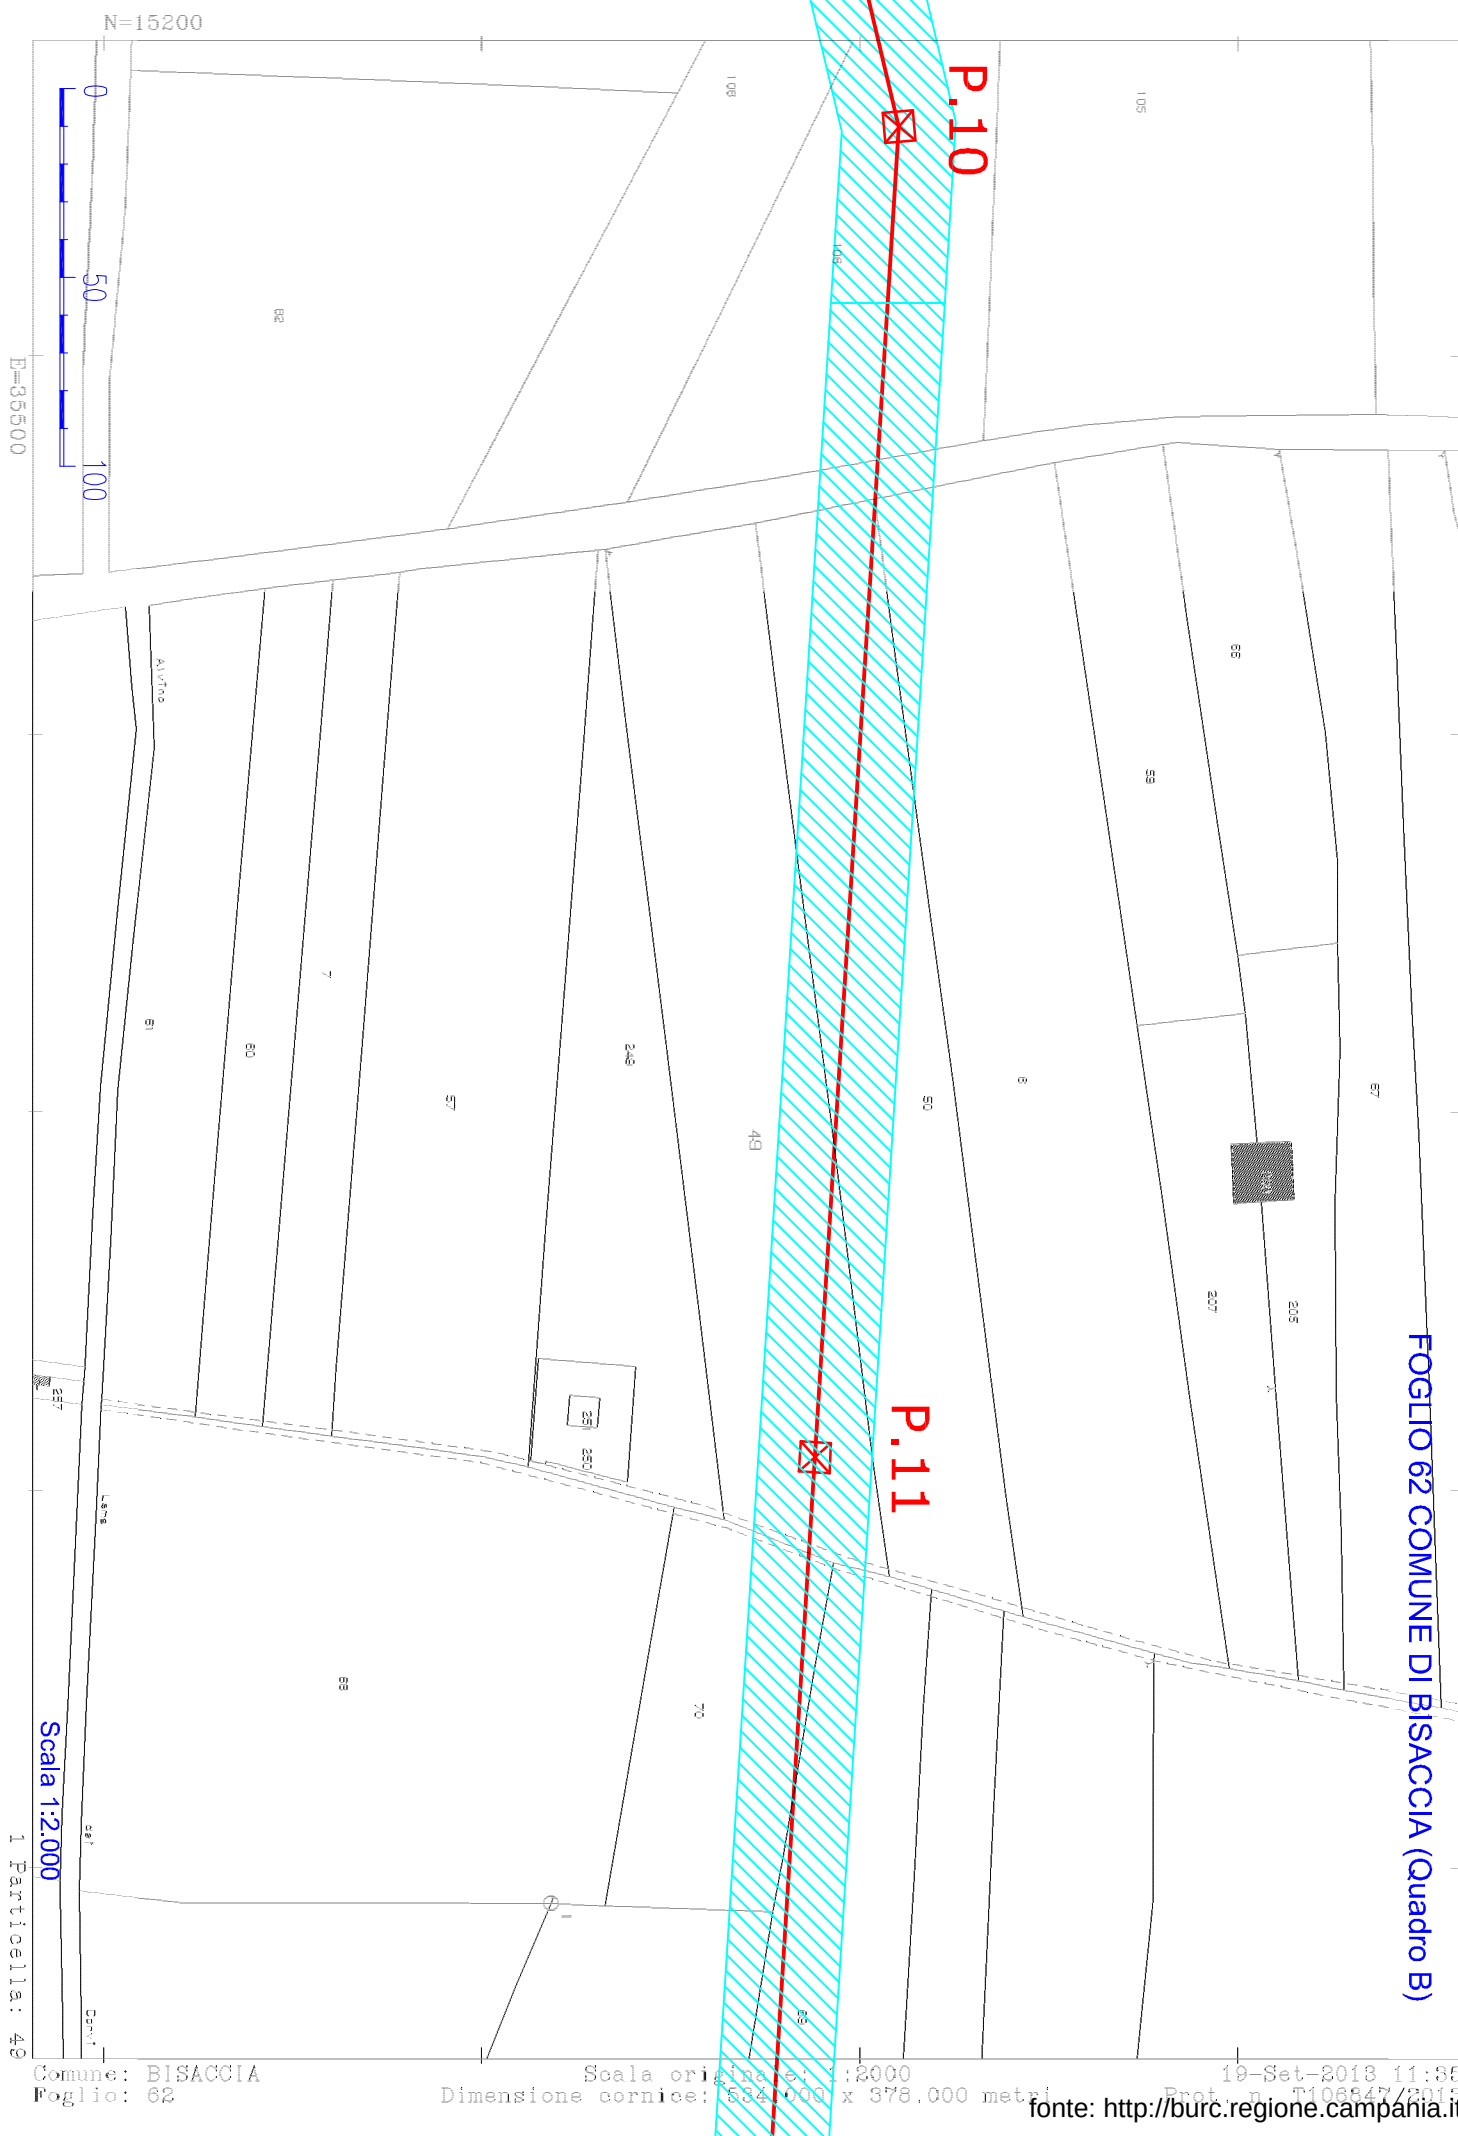

FOGLIO 62 COMUNE DI BISACCIA (Quadro C)

19-Gen-2015 16:34
Prot. n. T232132/2015

Scala originale: 1:2000
Dimensione cornice: 534.000 x 378.000 metri


Comune: BISACCIA
Foglio: 62

1 Particella: 72

P.12



N=15200

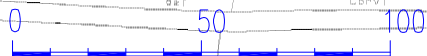


E=35900


fonte: <http://burc.regione.campania.it>

Scala 1:2.000


FOGLIO 62 COMUNE DI BISACCIA (Quadro D)

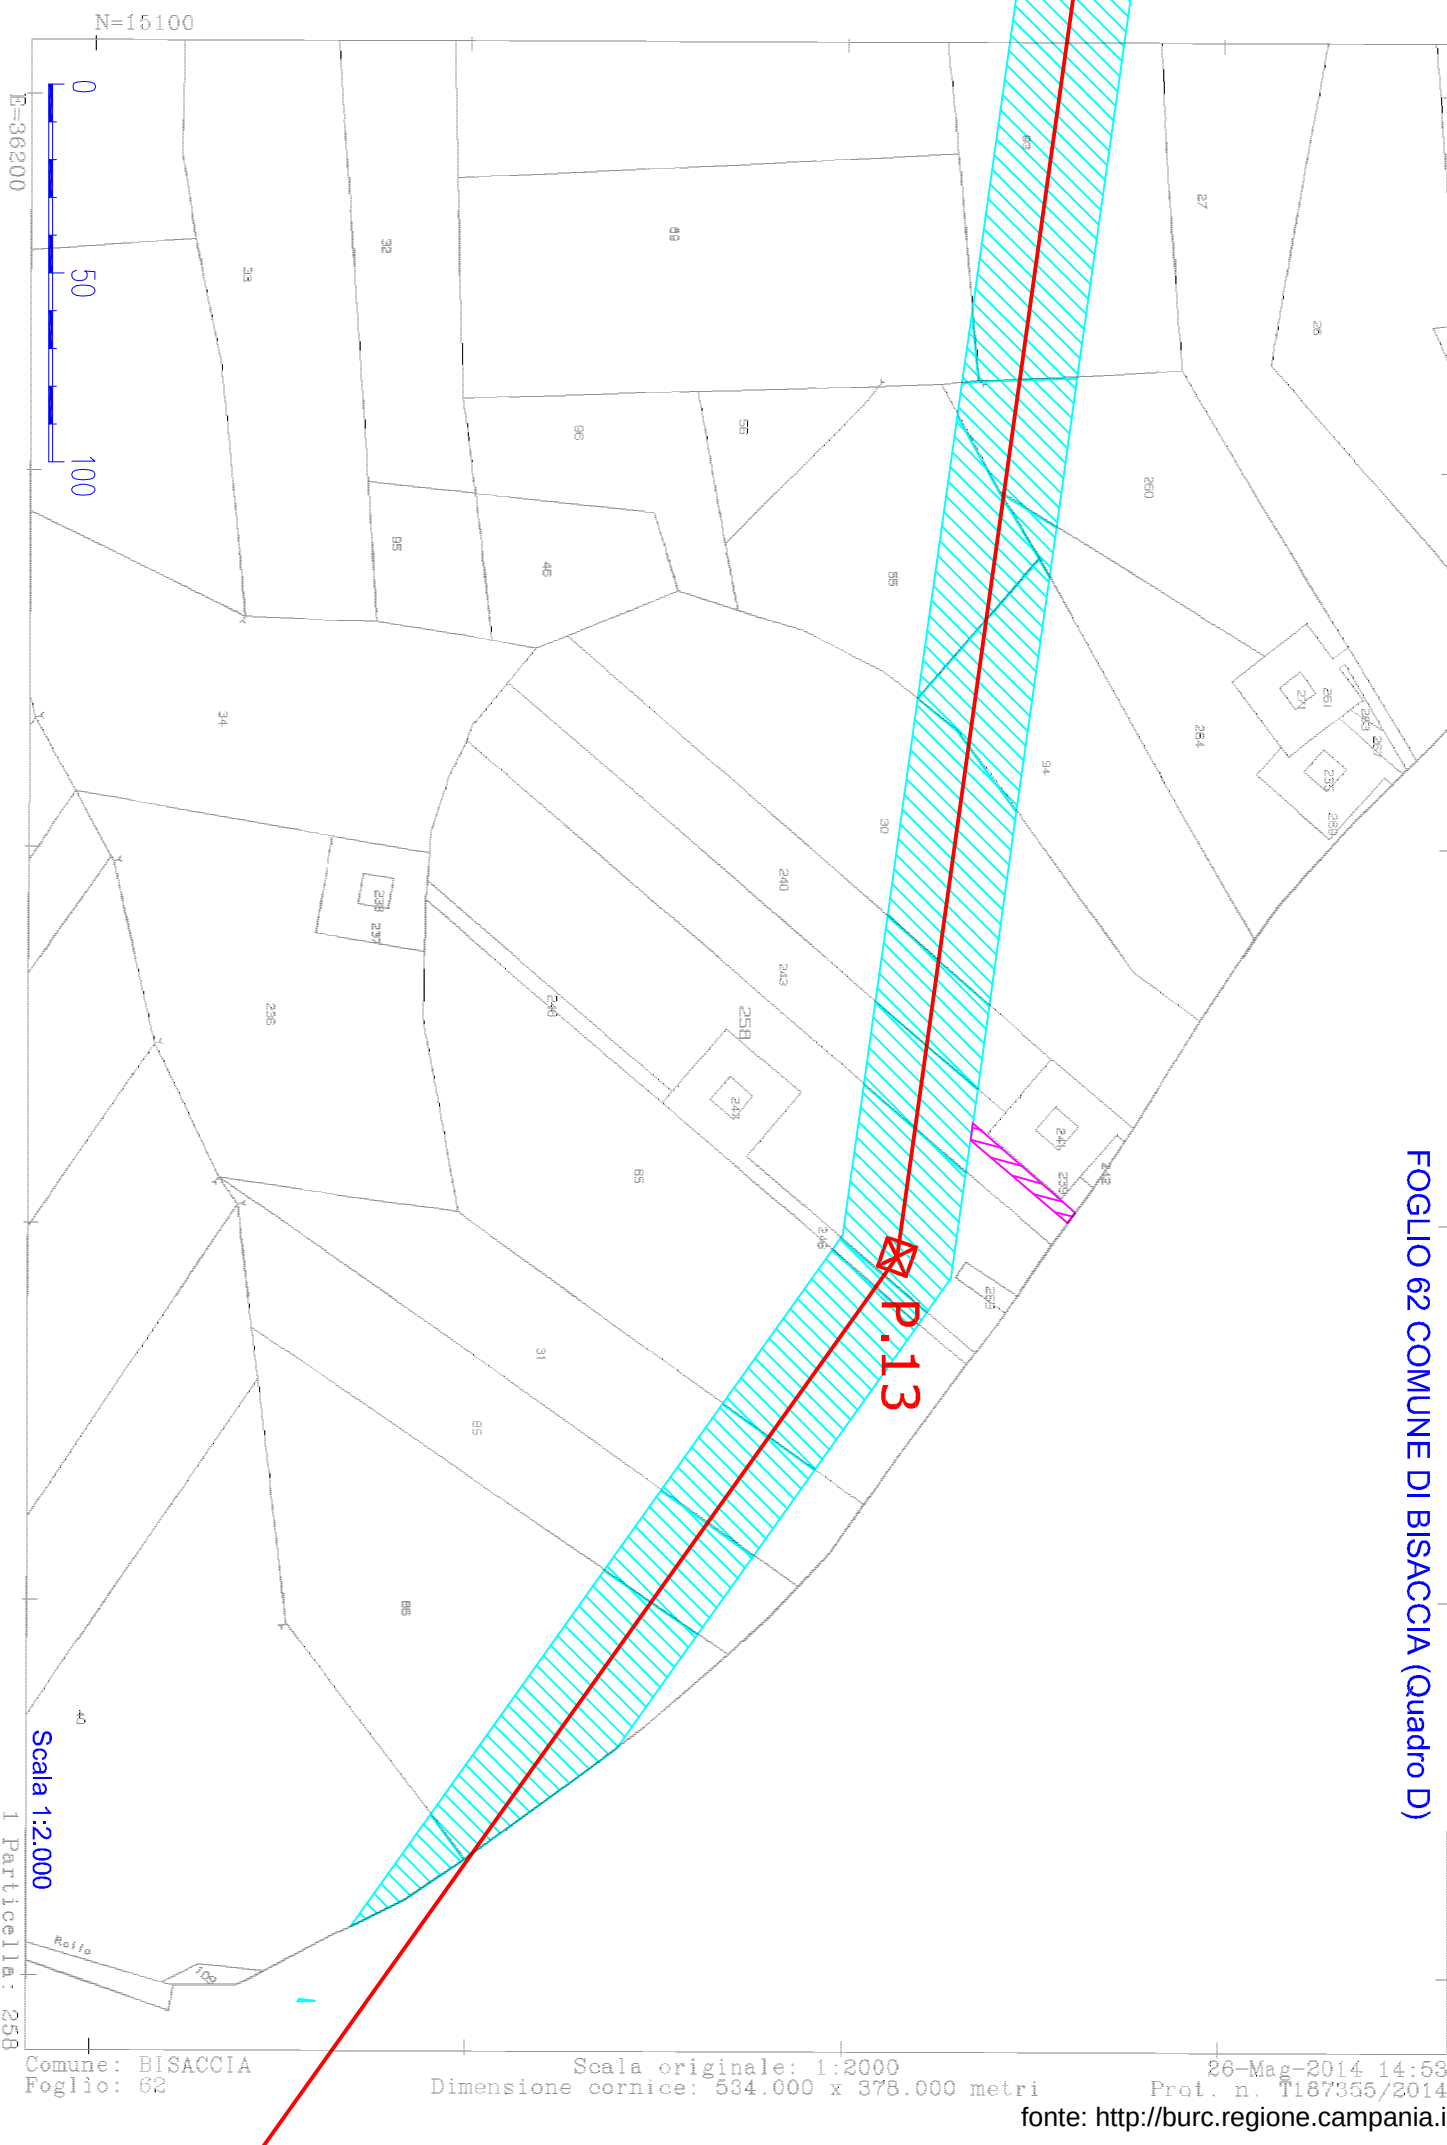

FOGLIO 63 COMUNE DI BISACCIA (Quadro A).

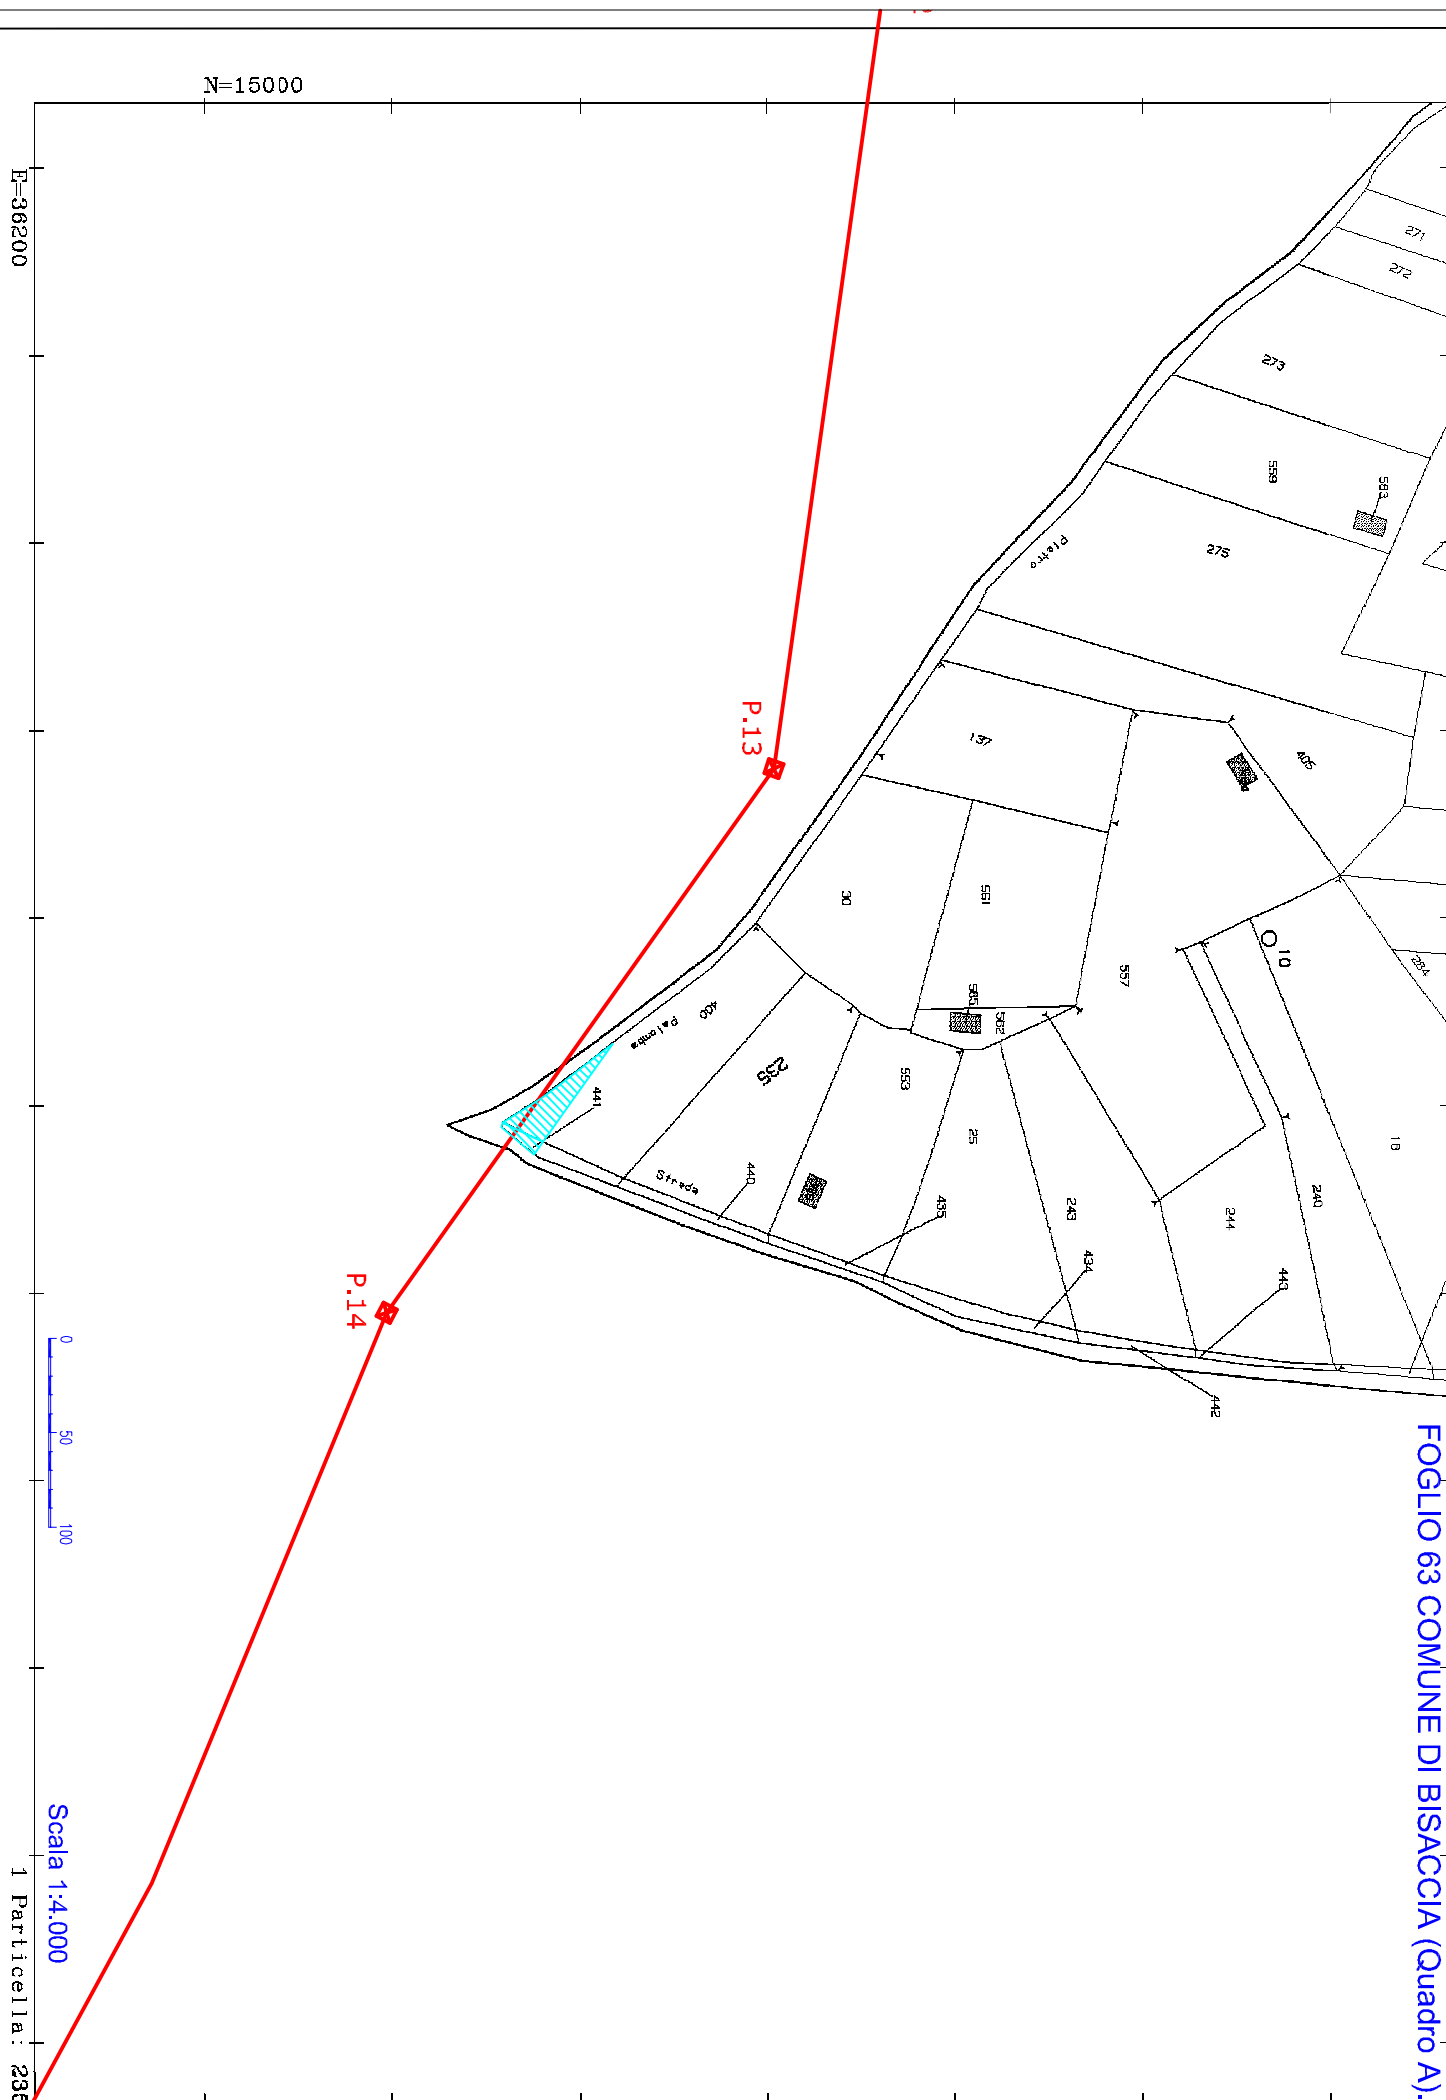

Scala 1:4.000
1 Particella: 235

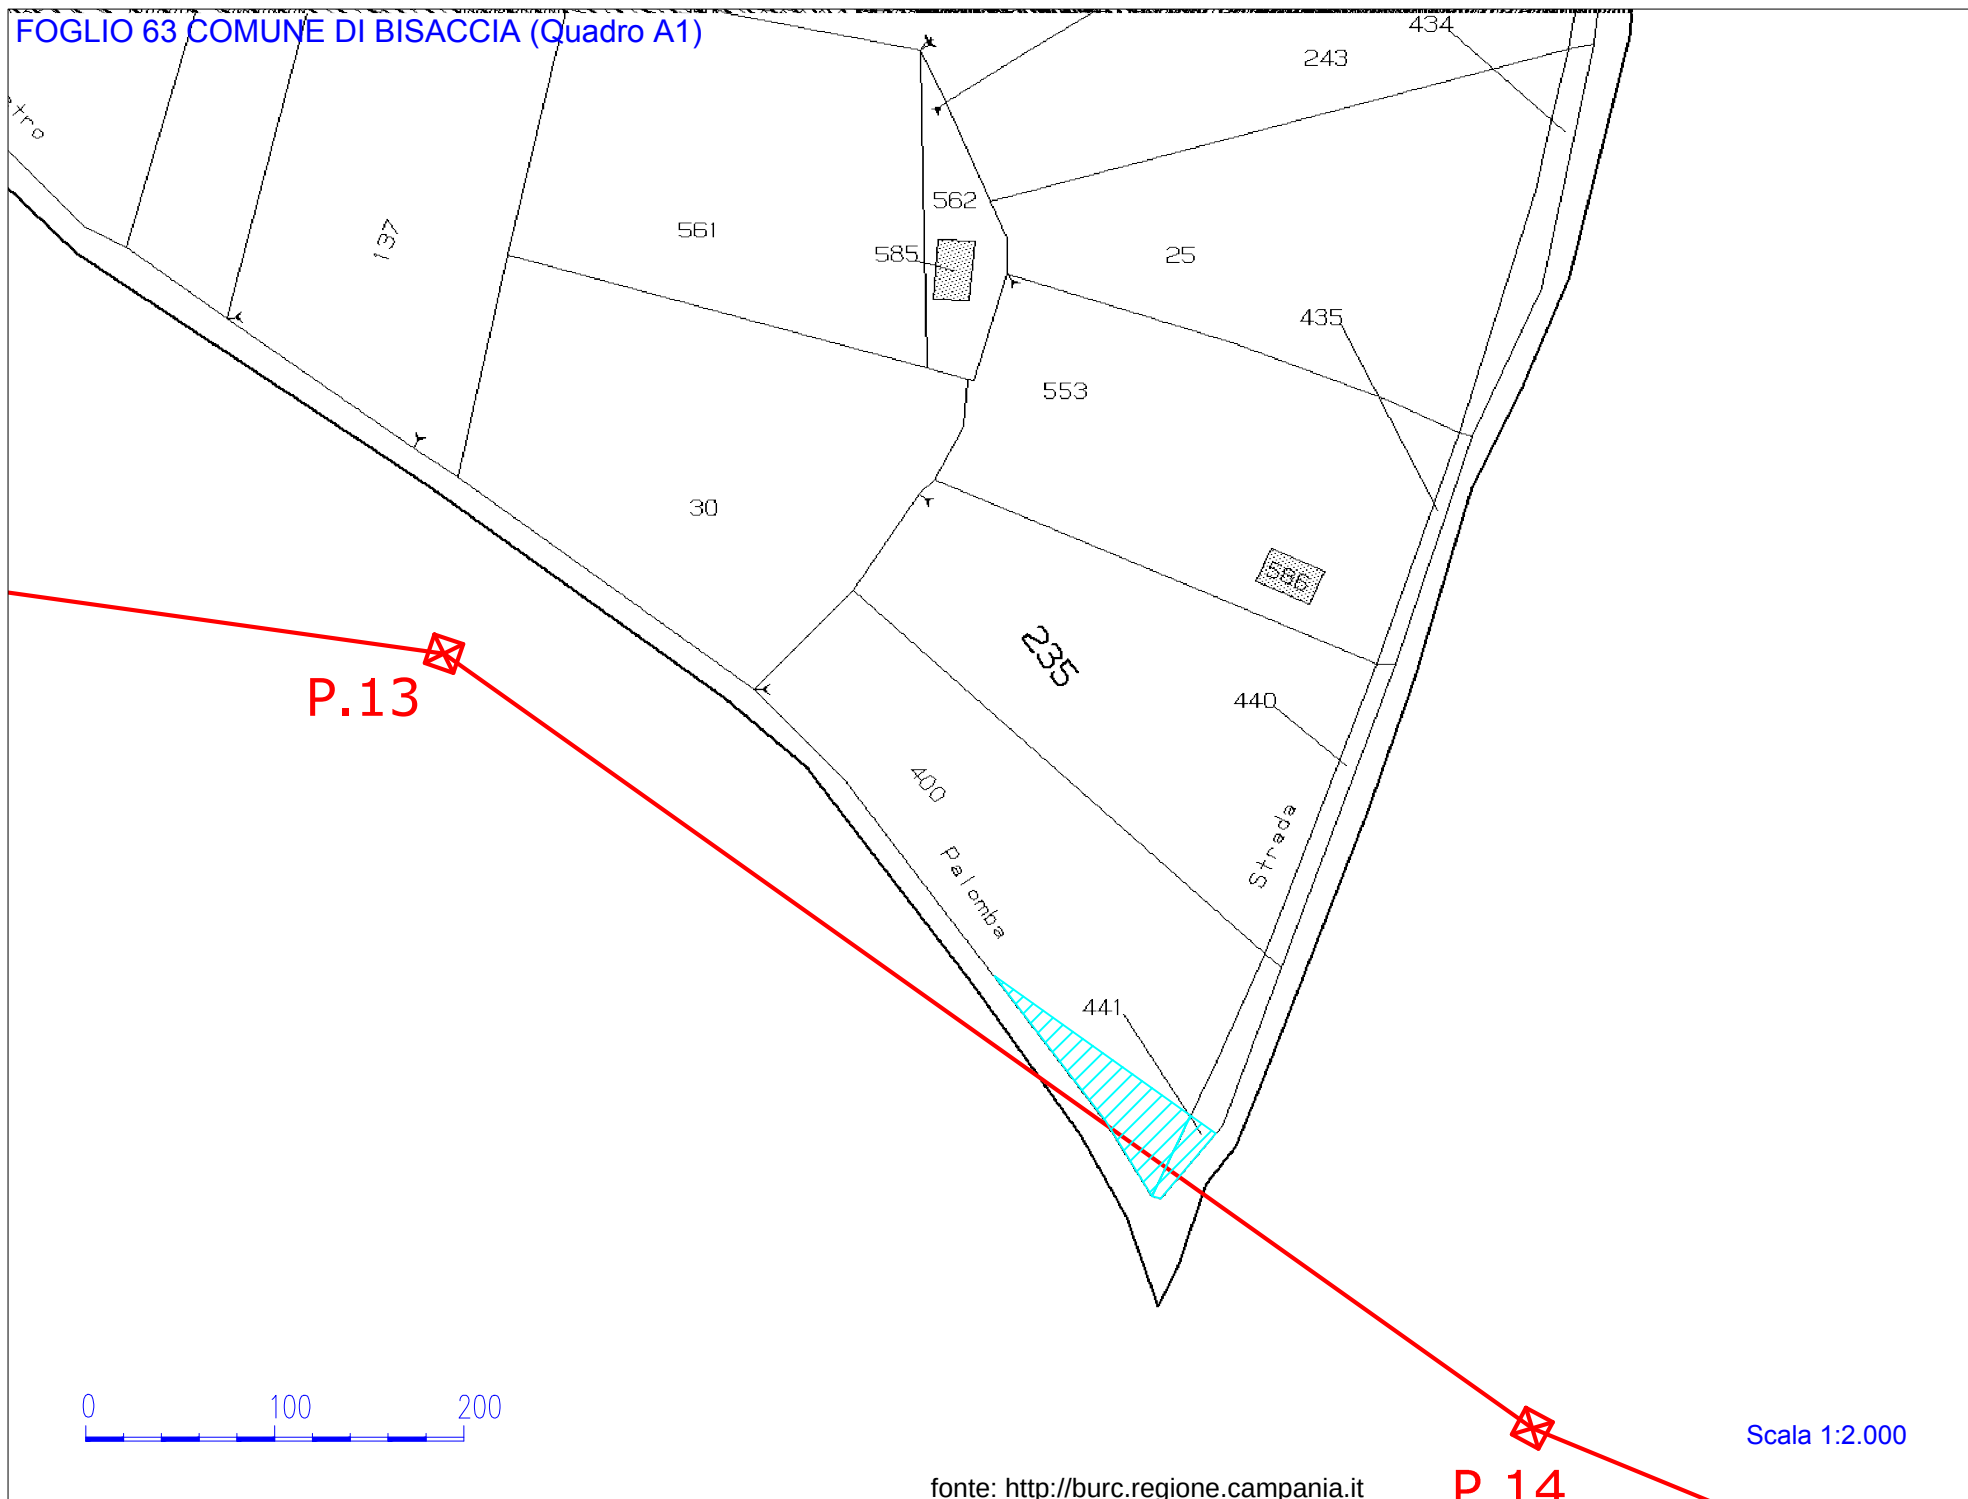

FOGLIO 64 COMUNE DI BISACCIA (Quadro A)

P.14

N=14900



E=36600

I Particella: 31

Scala 1:2.000


Comune: BISACCIA
Foglio: 64

Scala originale: 1:2000
Dimensione cornice: 534.000 x 378.000 metri

20-Jan-2015 13:04
Prot. n. T221837/2015

FOGLIO 64 COMUNE DI BISACCIA (Quadro B)

Visura telematica (0.90 euro)

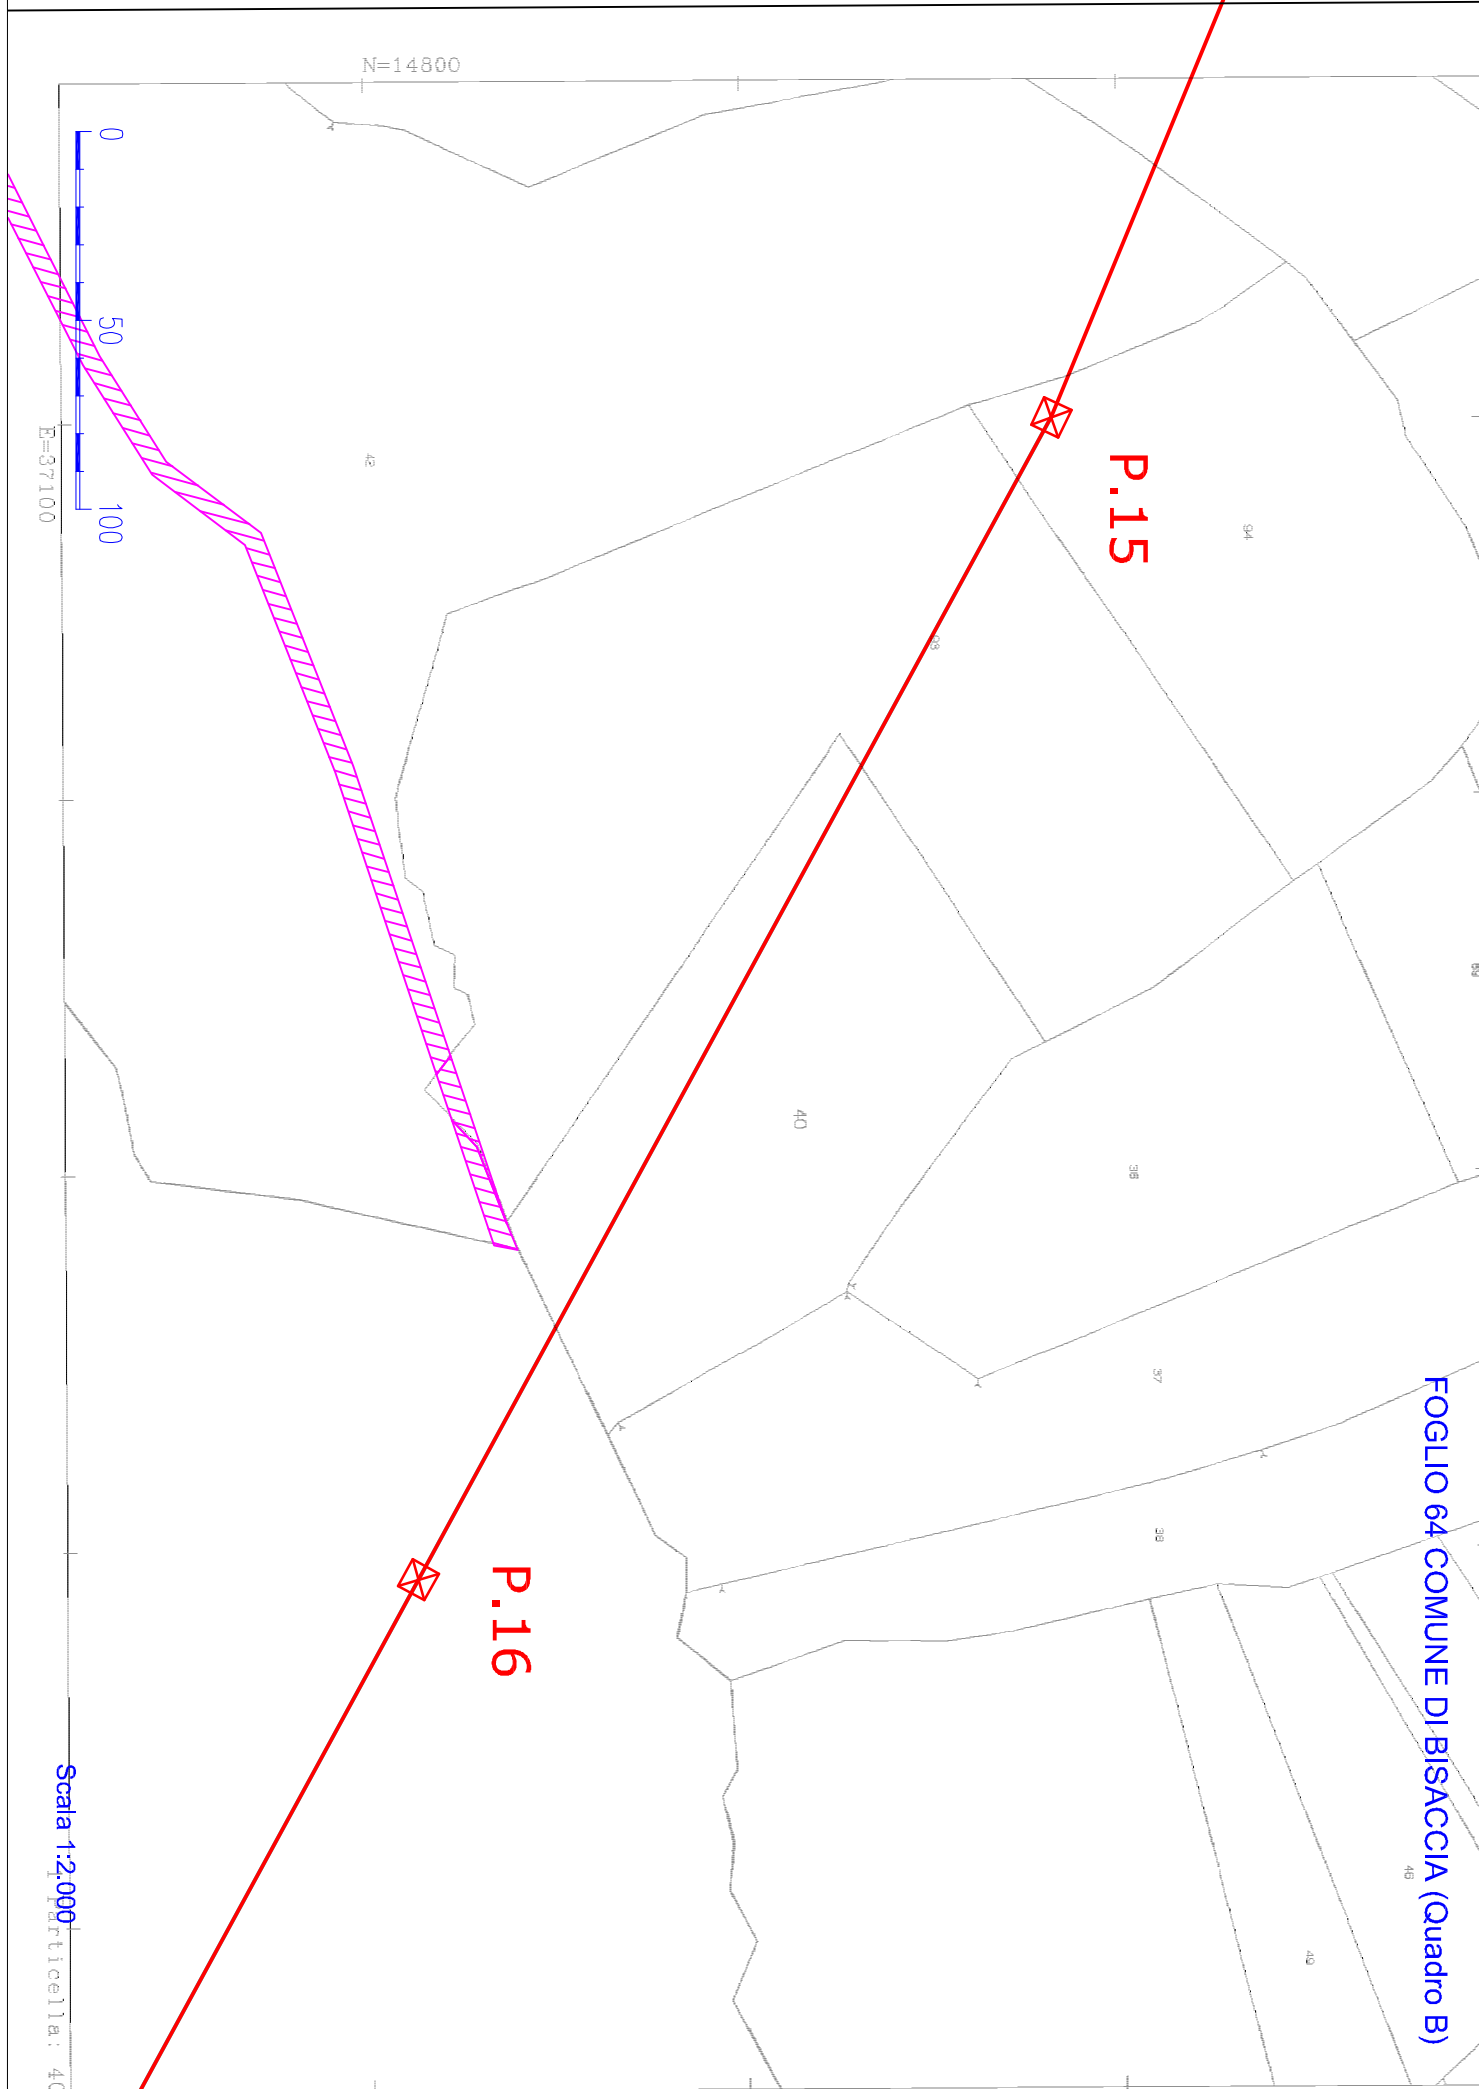





1. Particella: 42



Scala 1:2.000

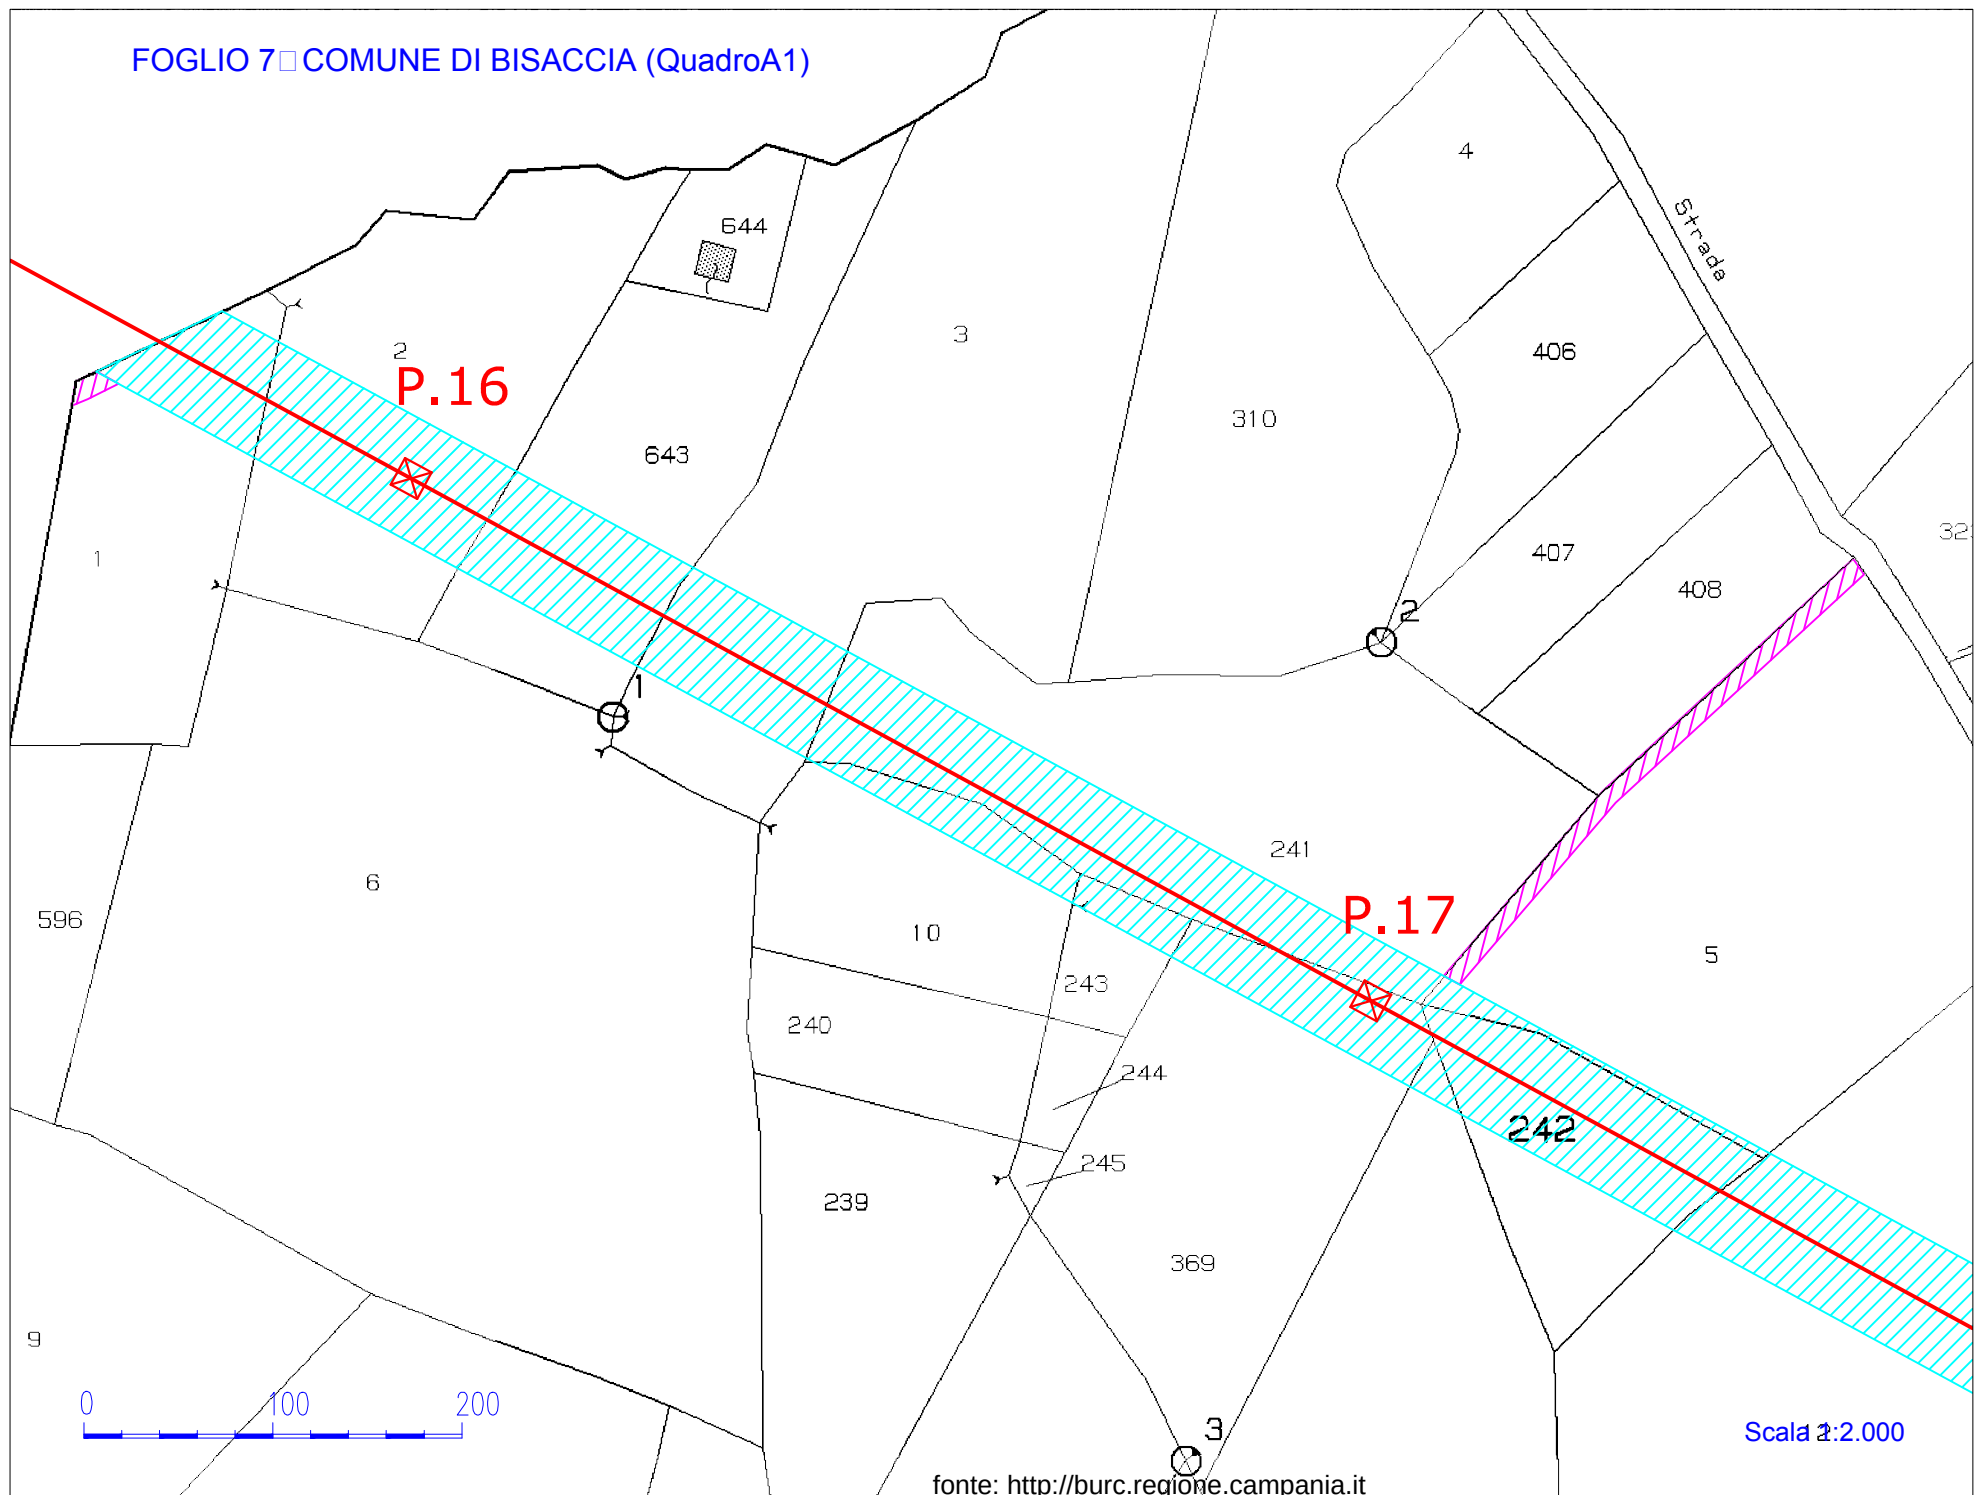

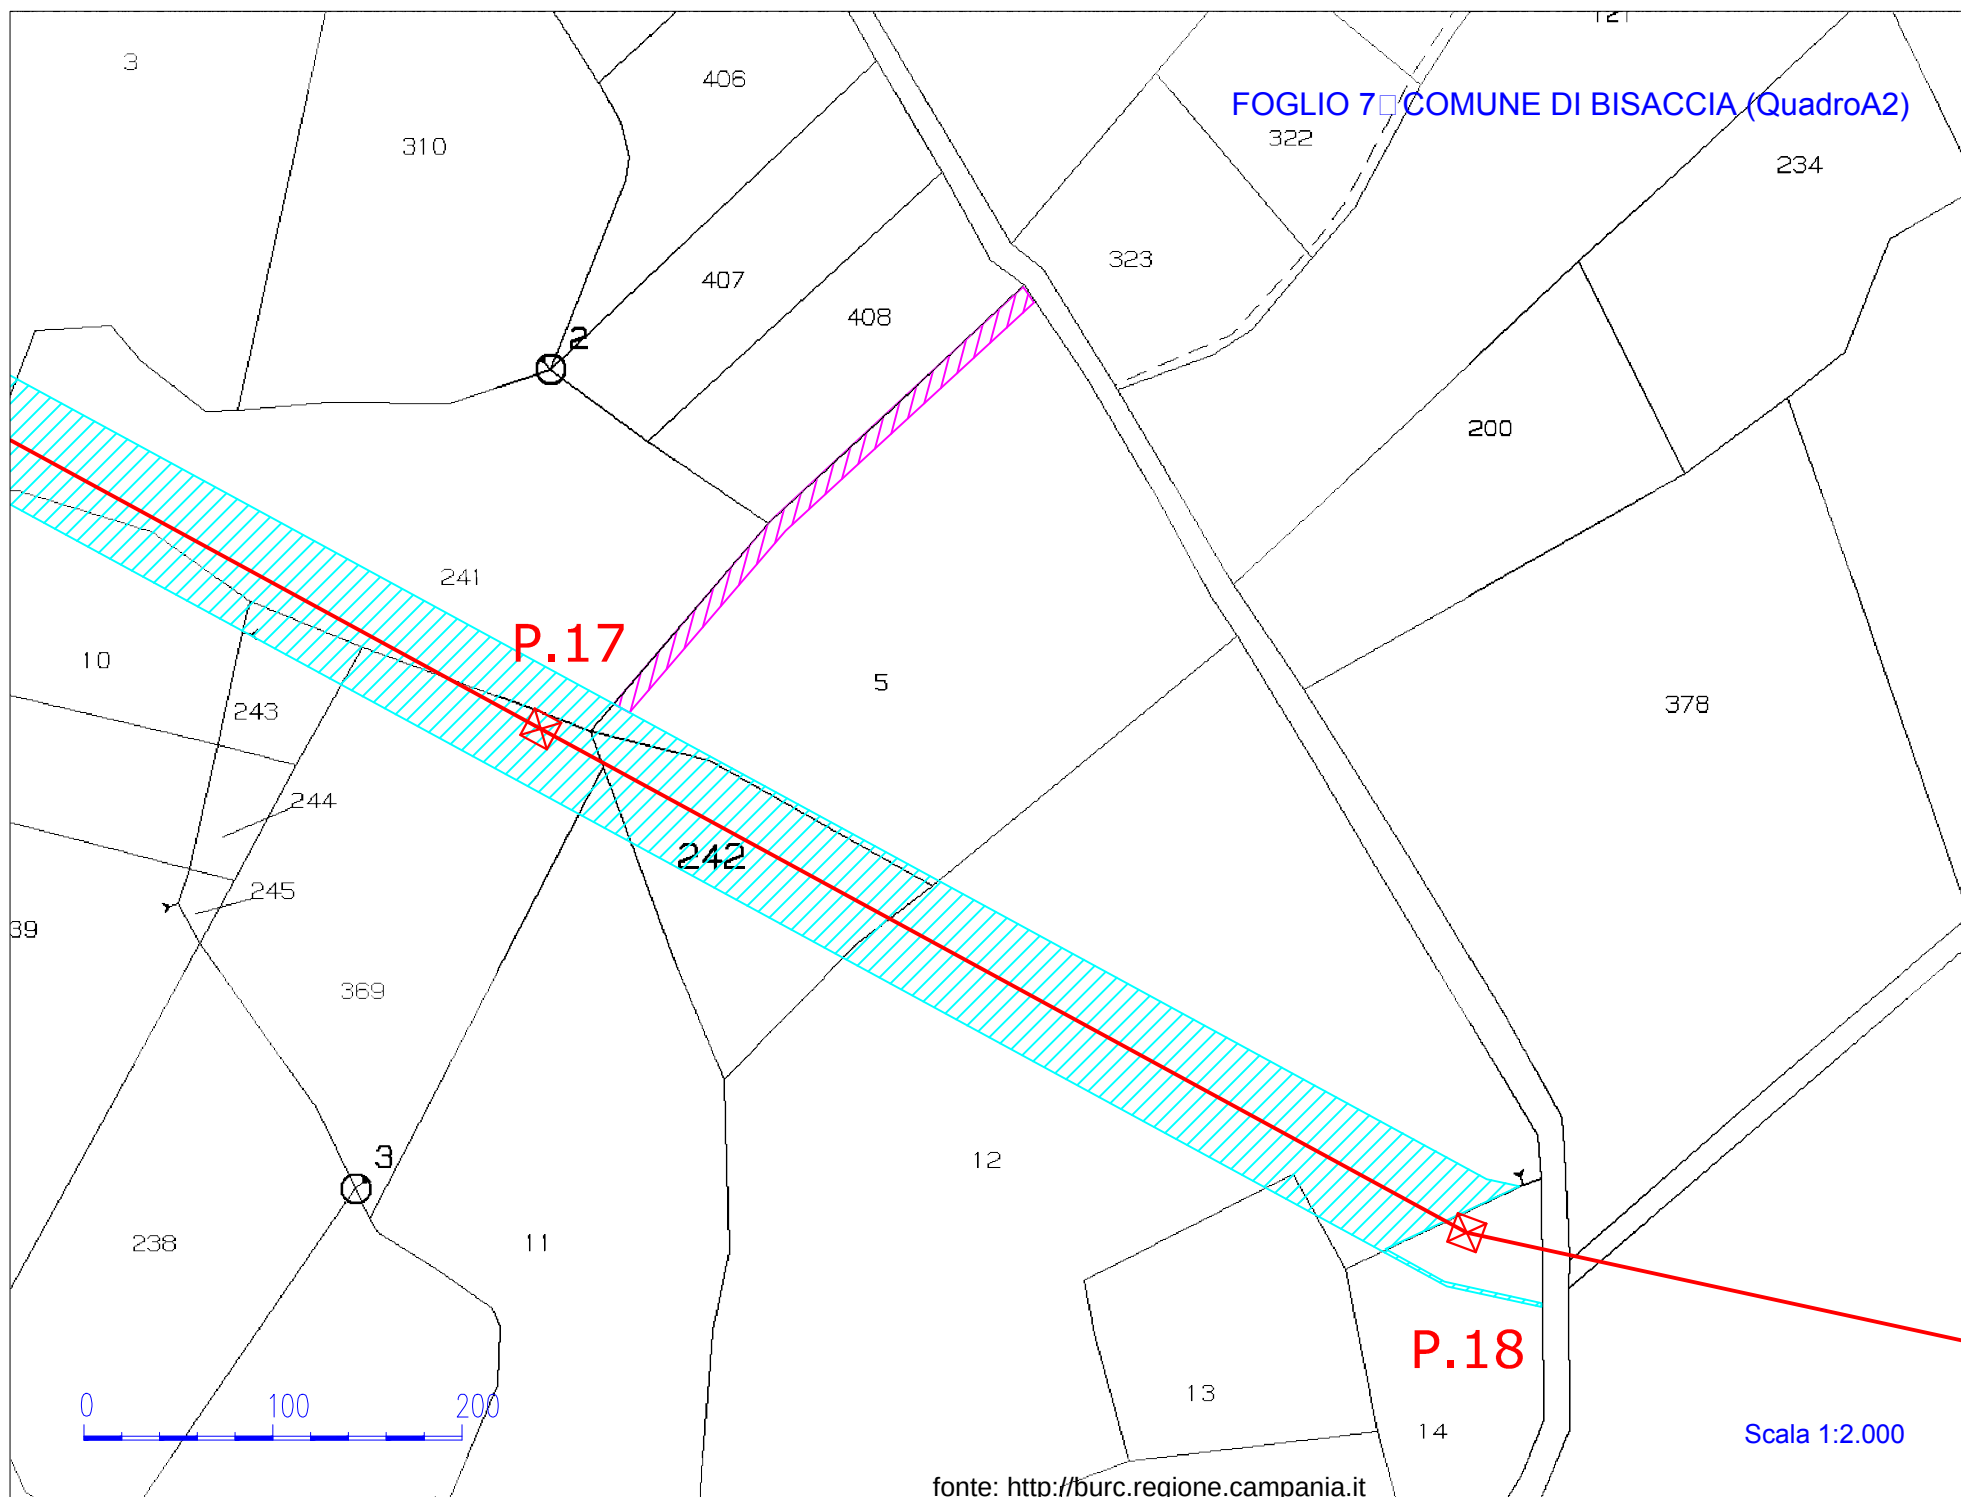

FOGLIO 78 COMUNE DI BISACCIA (QuadroA)

P.25

0 100 200

E=39700

fonte: <http://burc.regione.campania.it>

Scala 1:2.000


1 Particella: 12


Comune: BISACCIA
Foglio: 78

Scala originale: 1:2000
Dimensione cornice: 534.000 x 378.000 metri


19-Sep-2013 10:08
Prot. n. T53259/2013


FOGLIO 70 COMUNE DI BISACCIA (Quadro B)

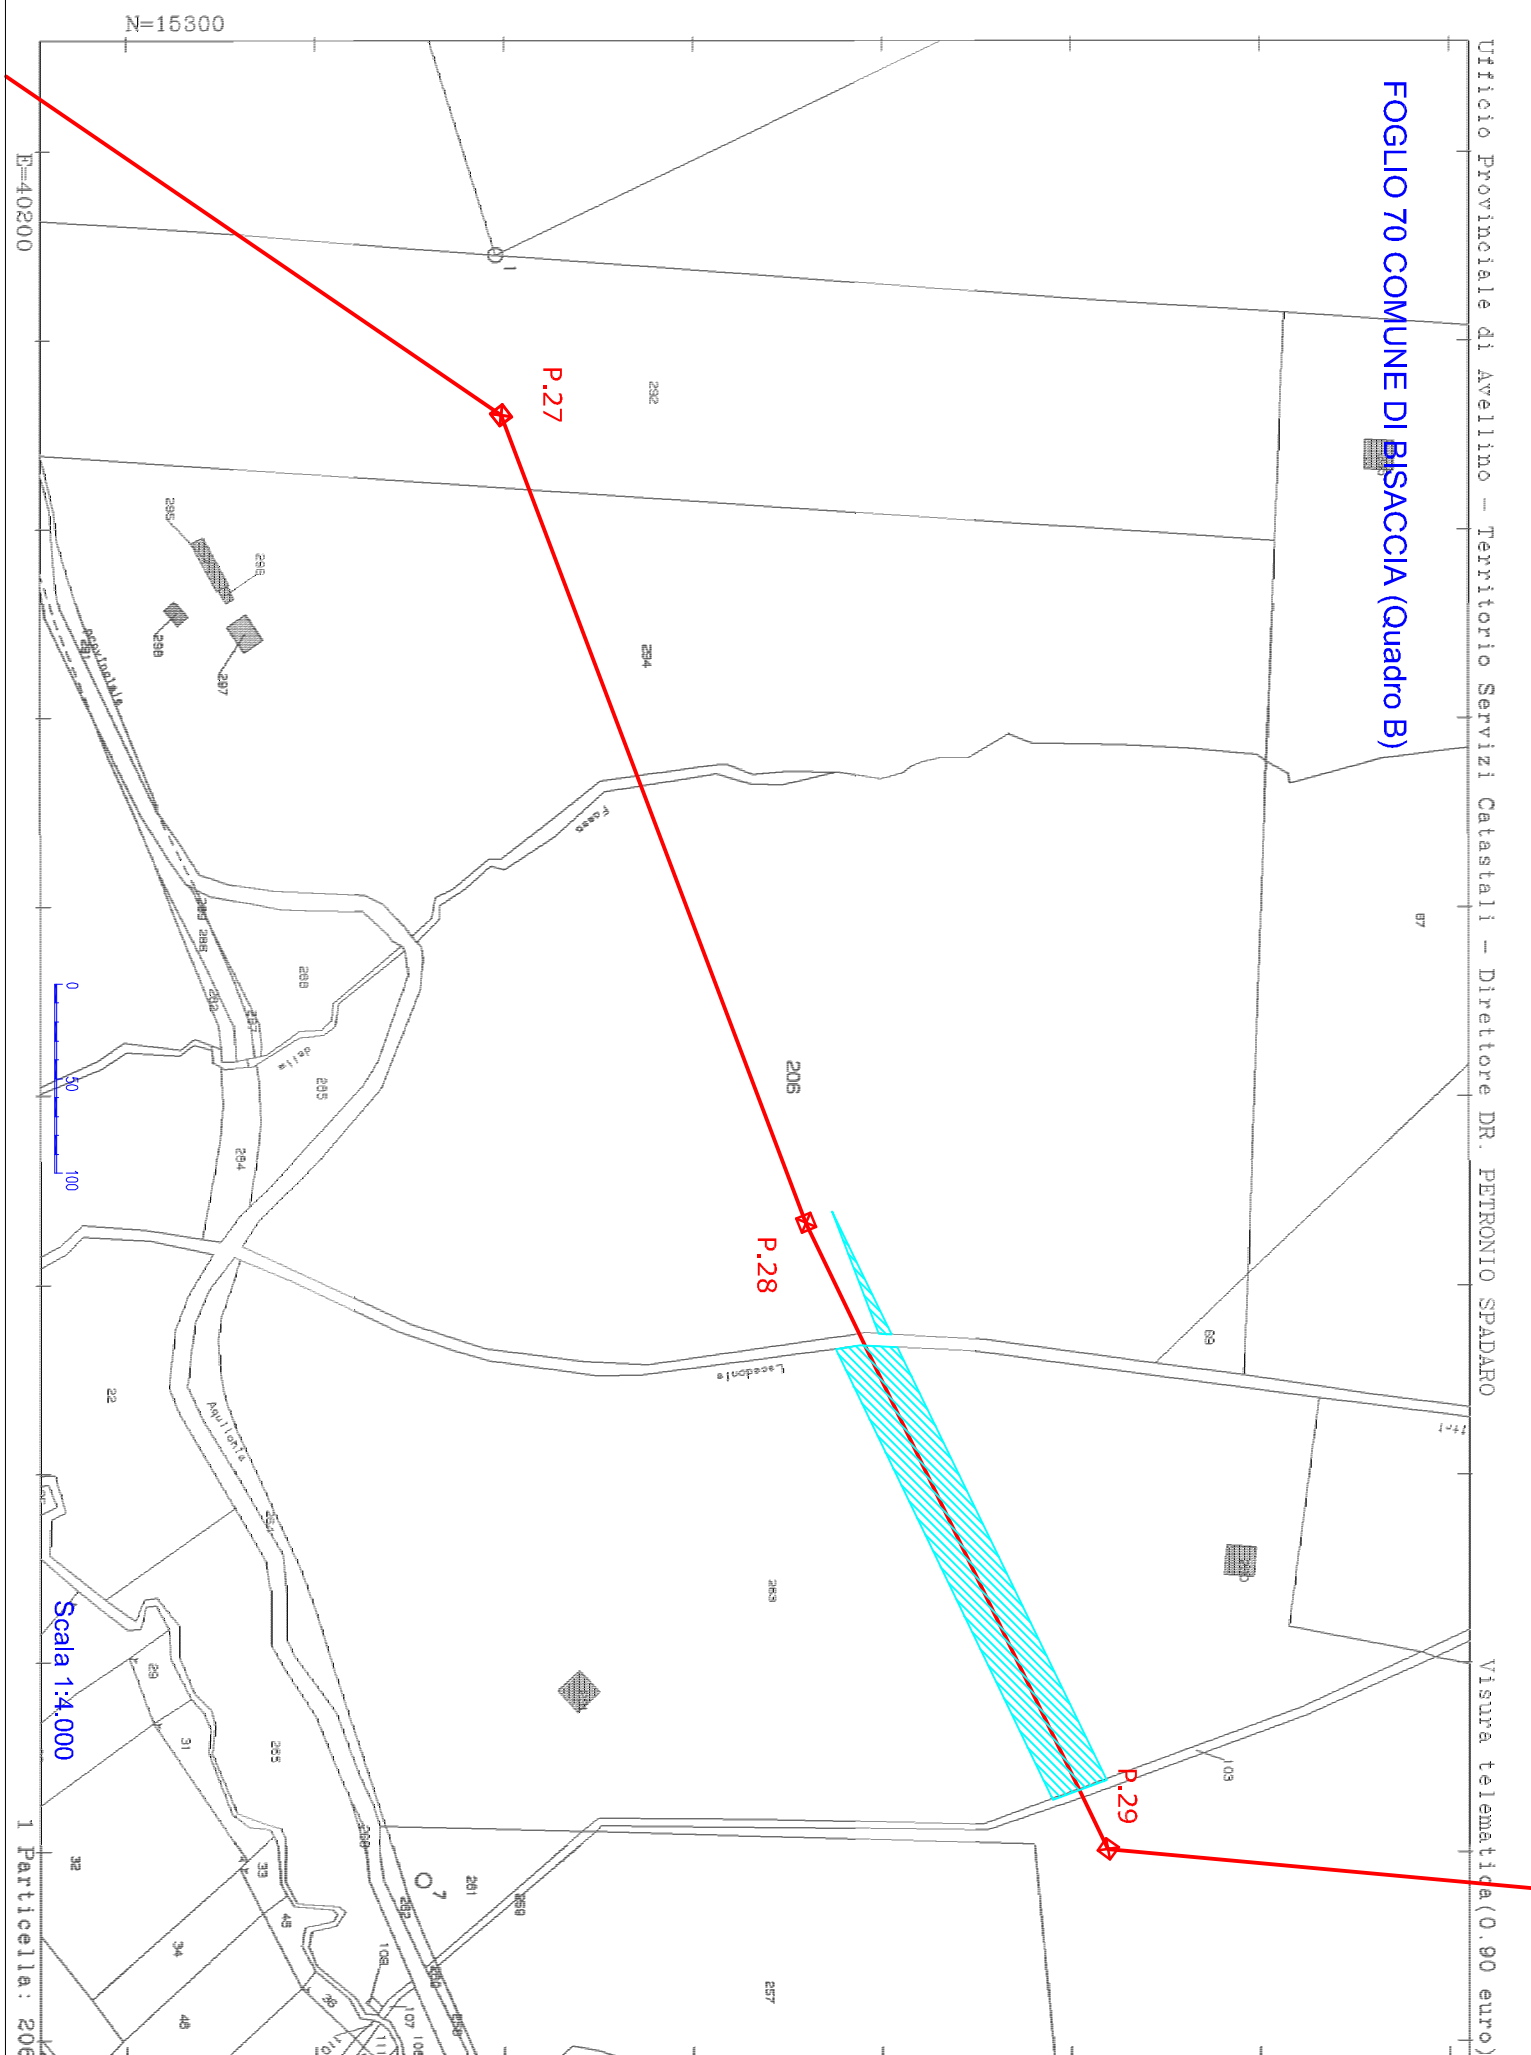

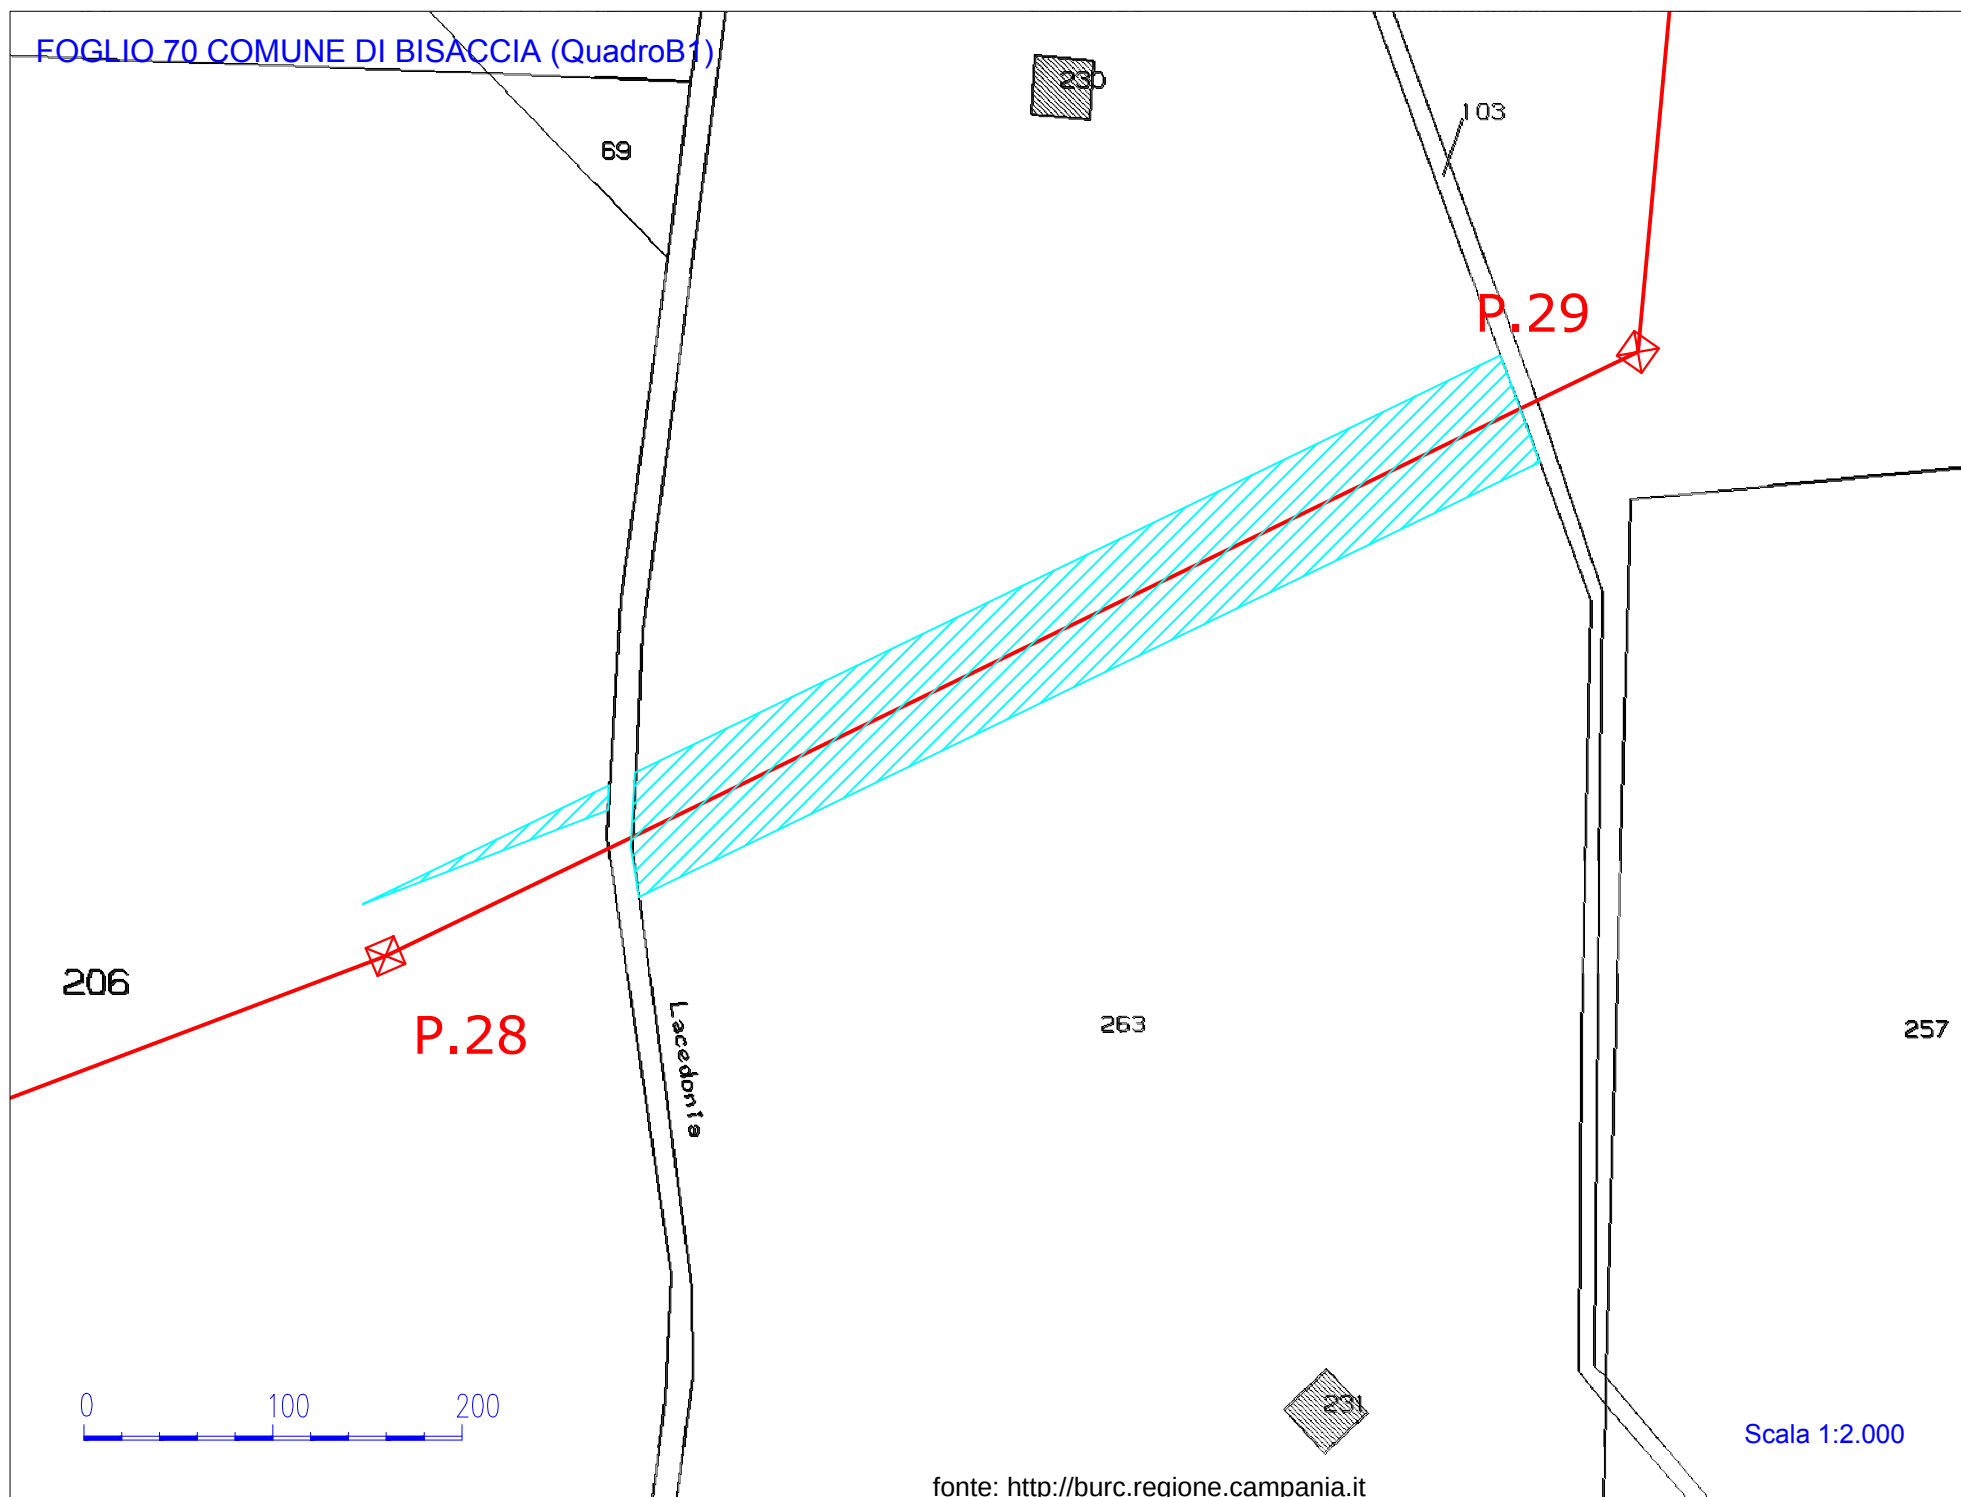


FOGLIO 70 COMUNE DI BISACCIA (Quadro A)

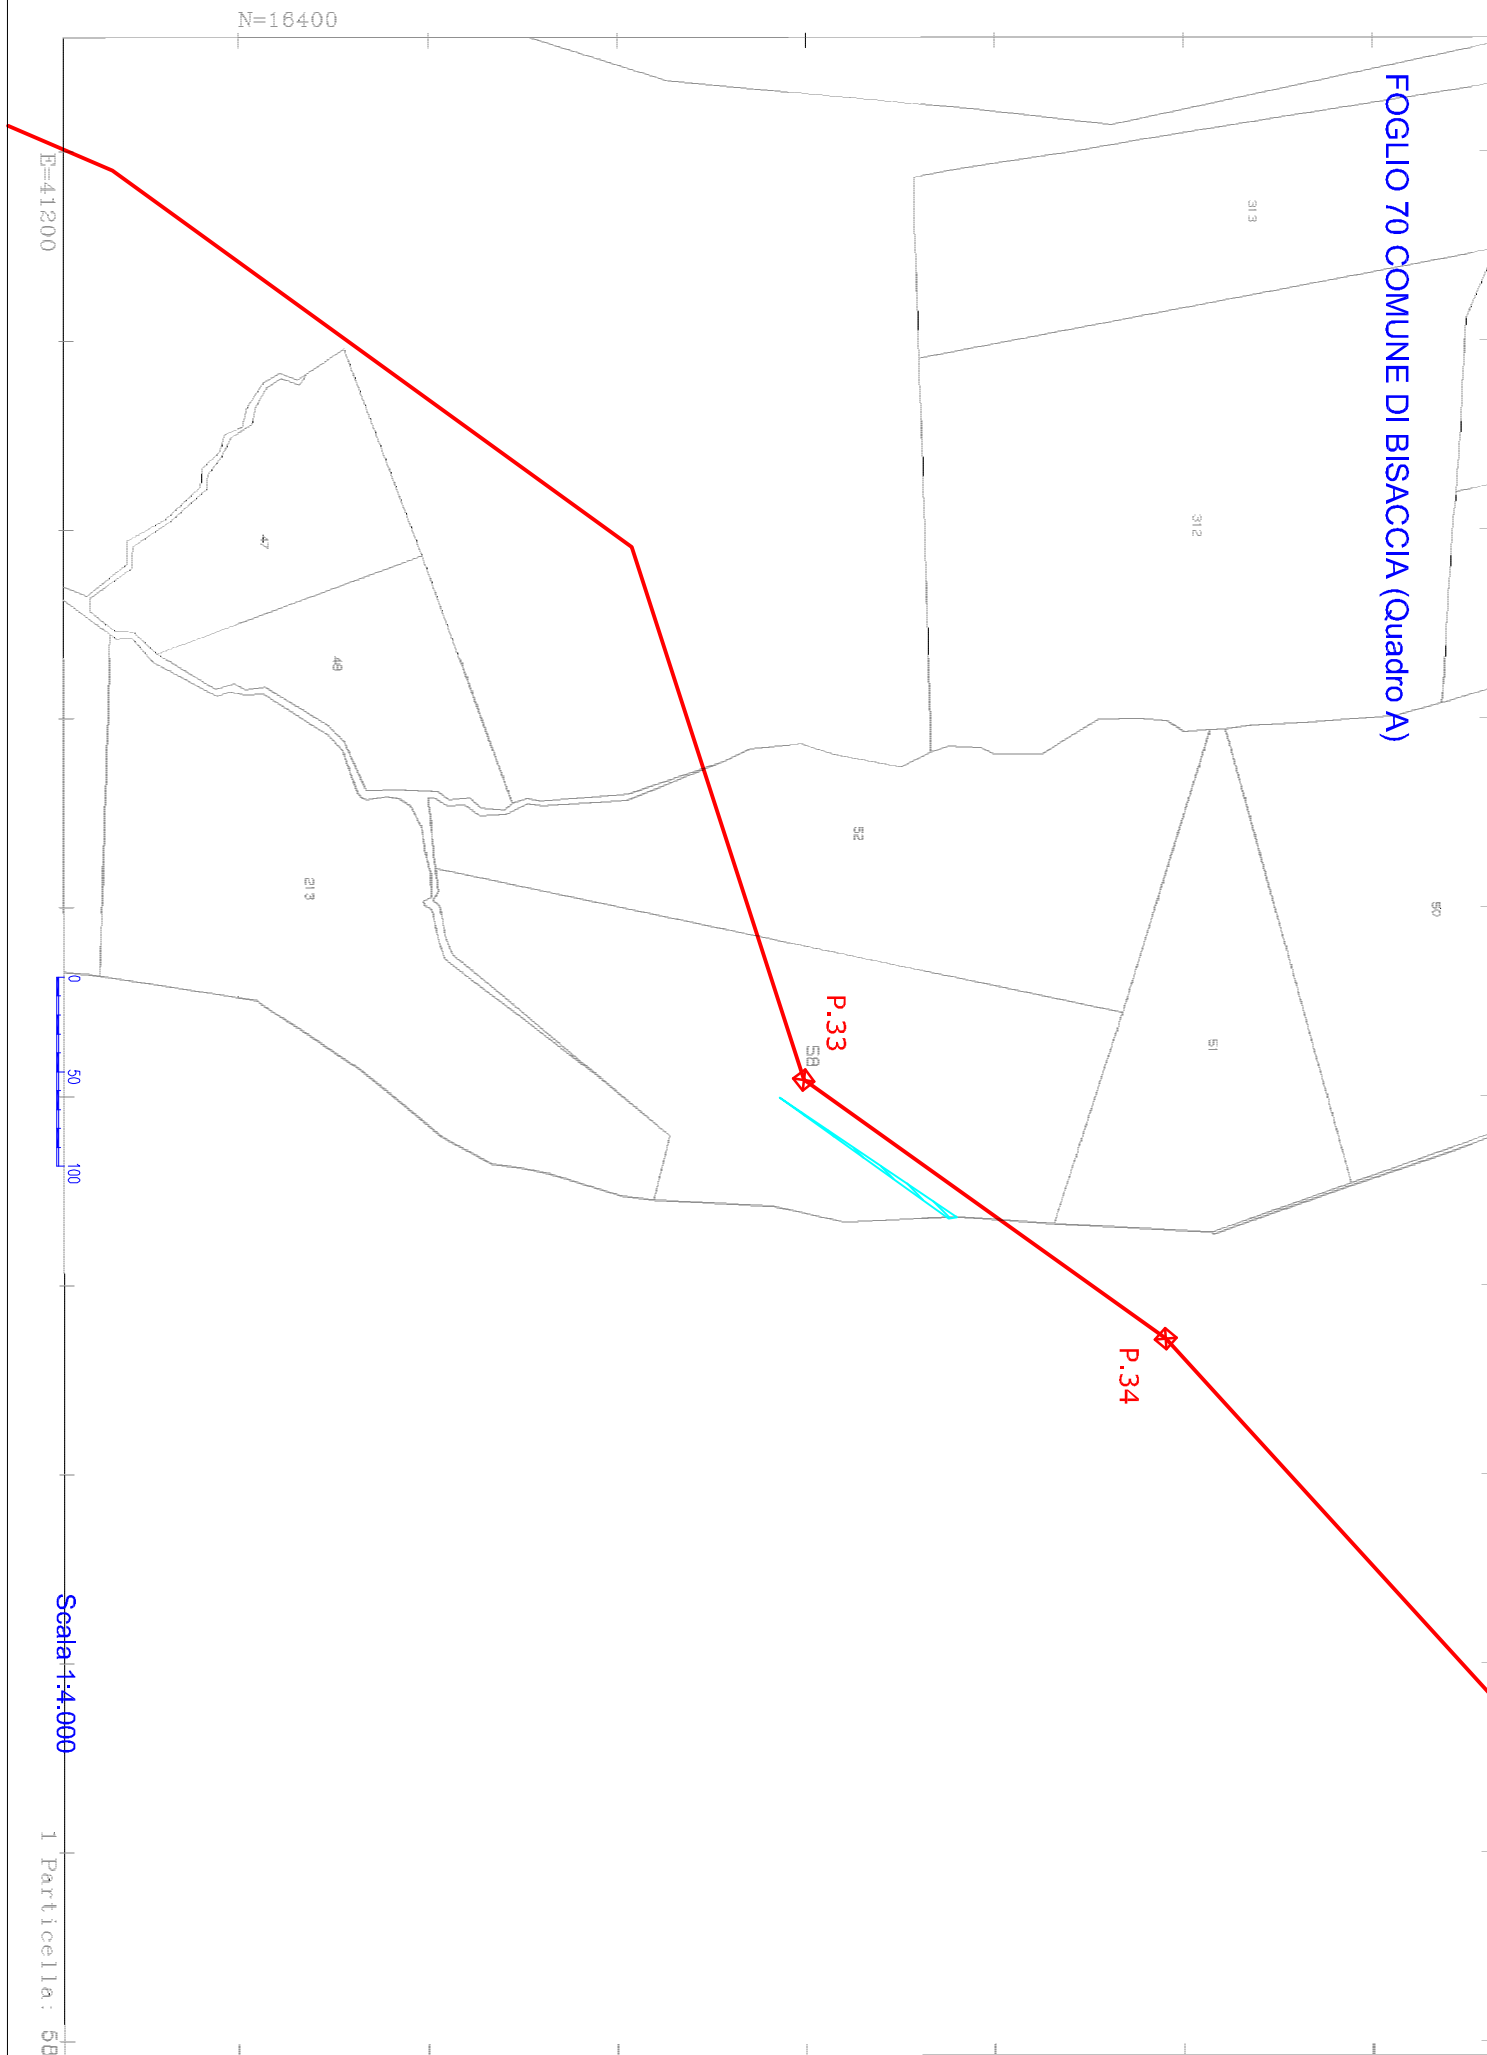

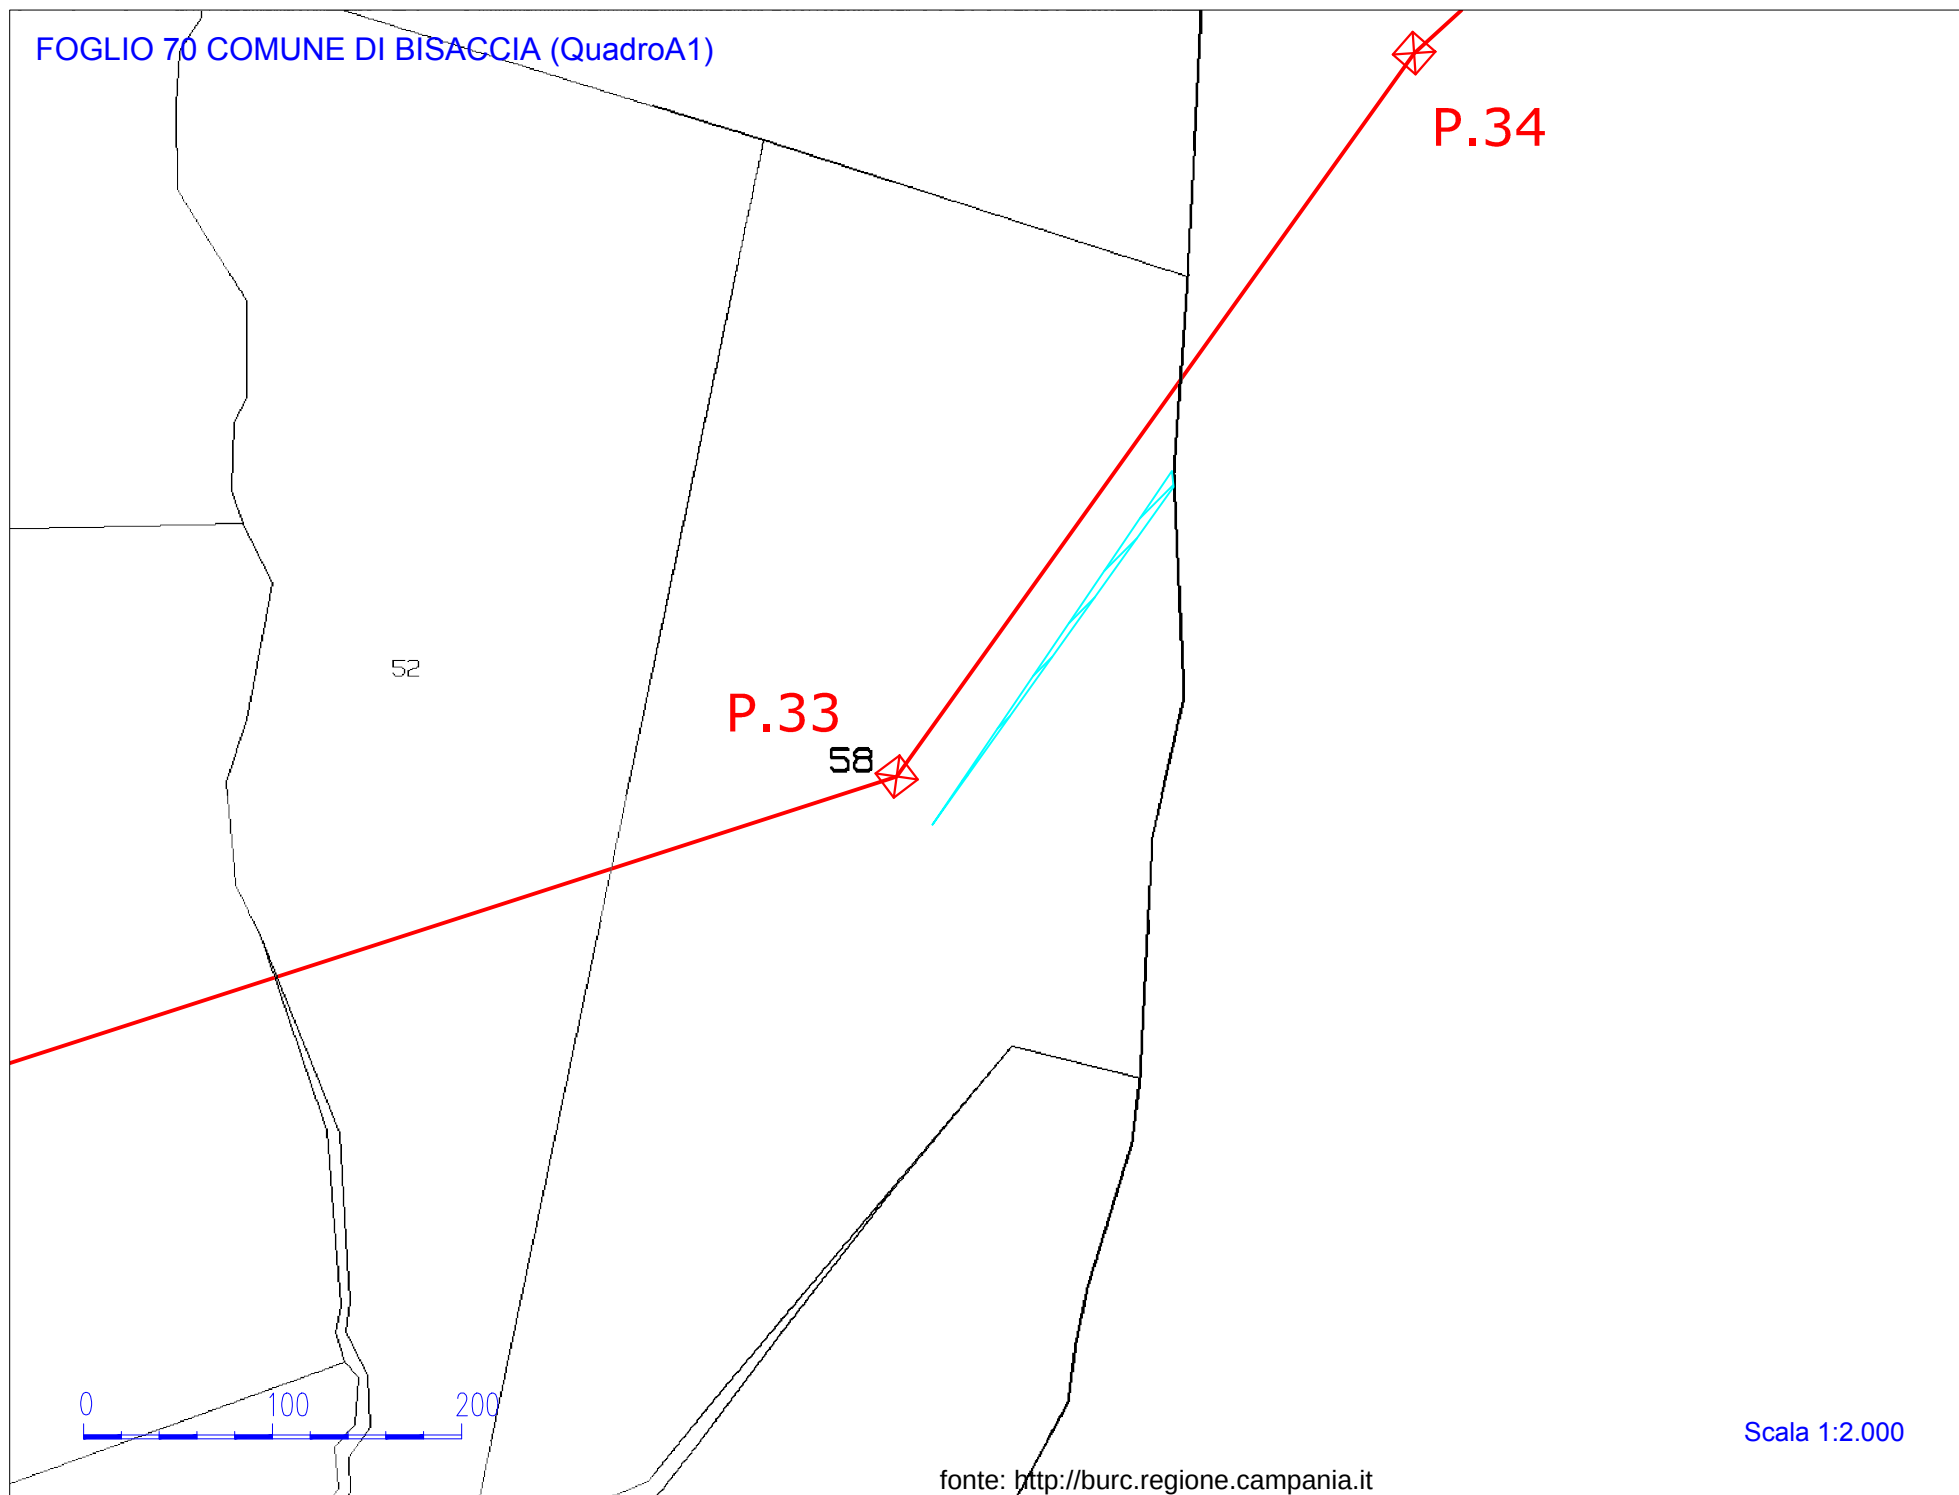


FOGLIO 4 COMUNE DI AQUILONIA (Quadro C)

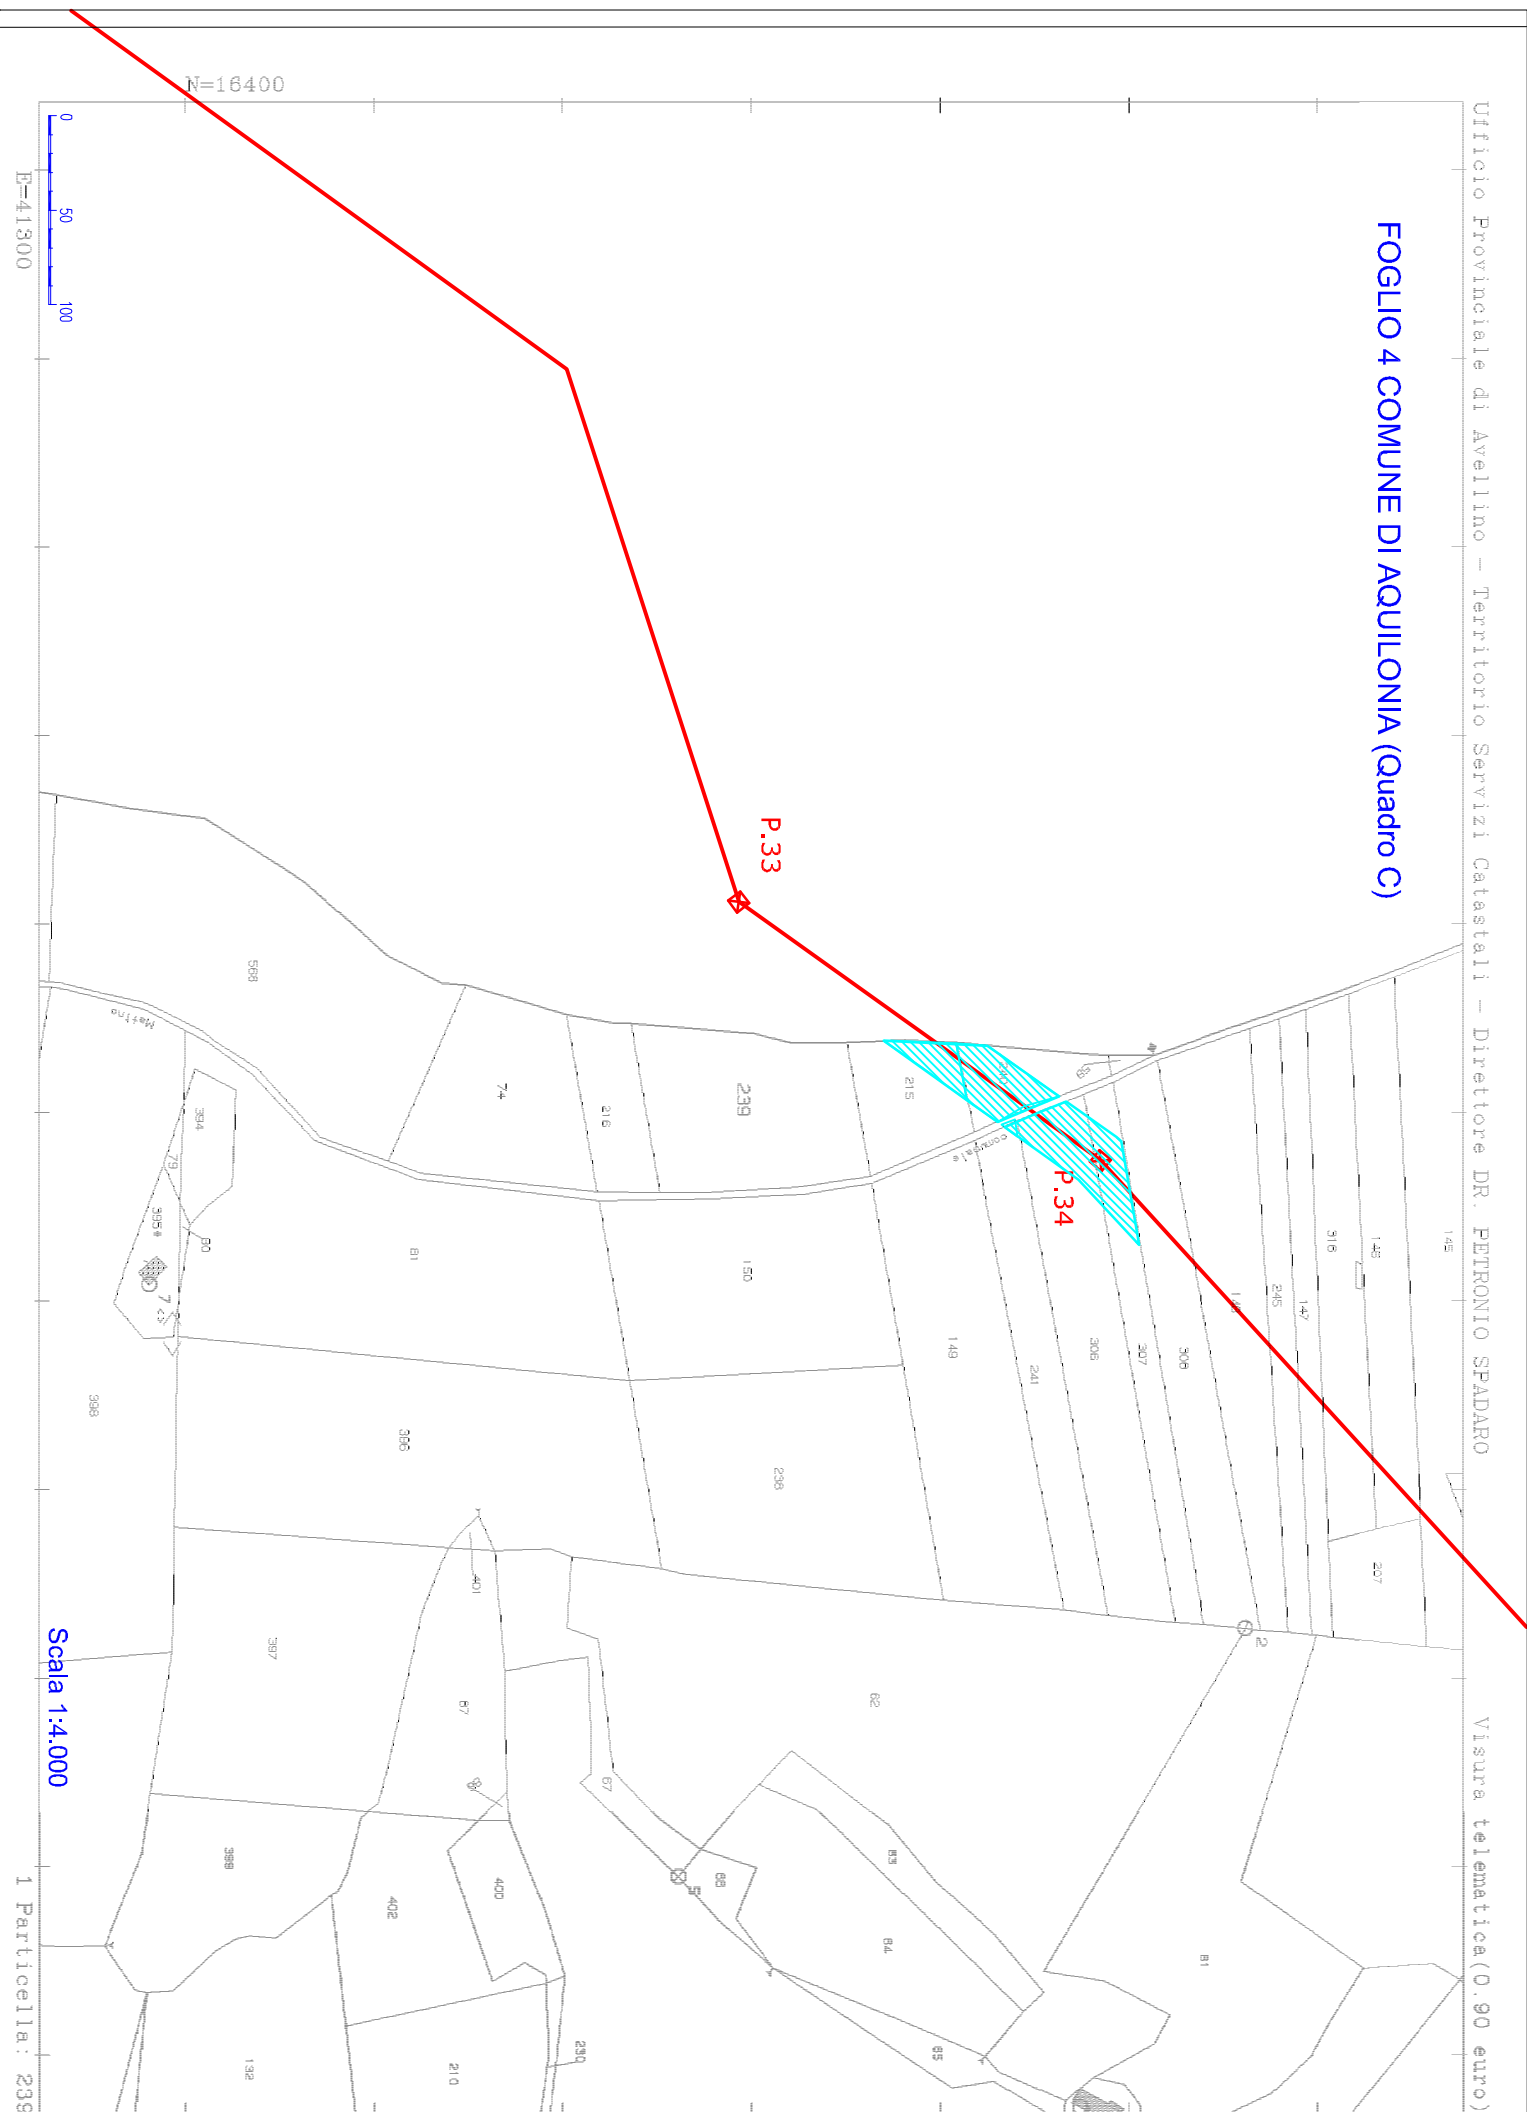



Catastali – Direttore DR. PETRONIO SPADARO

Visura te

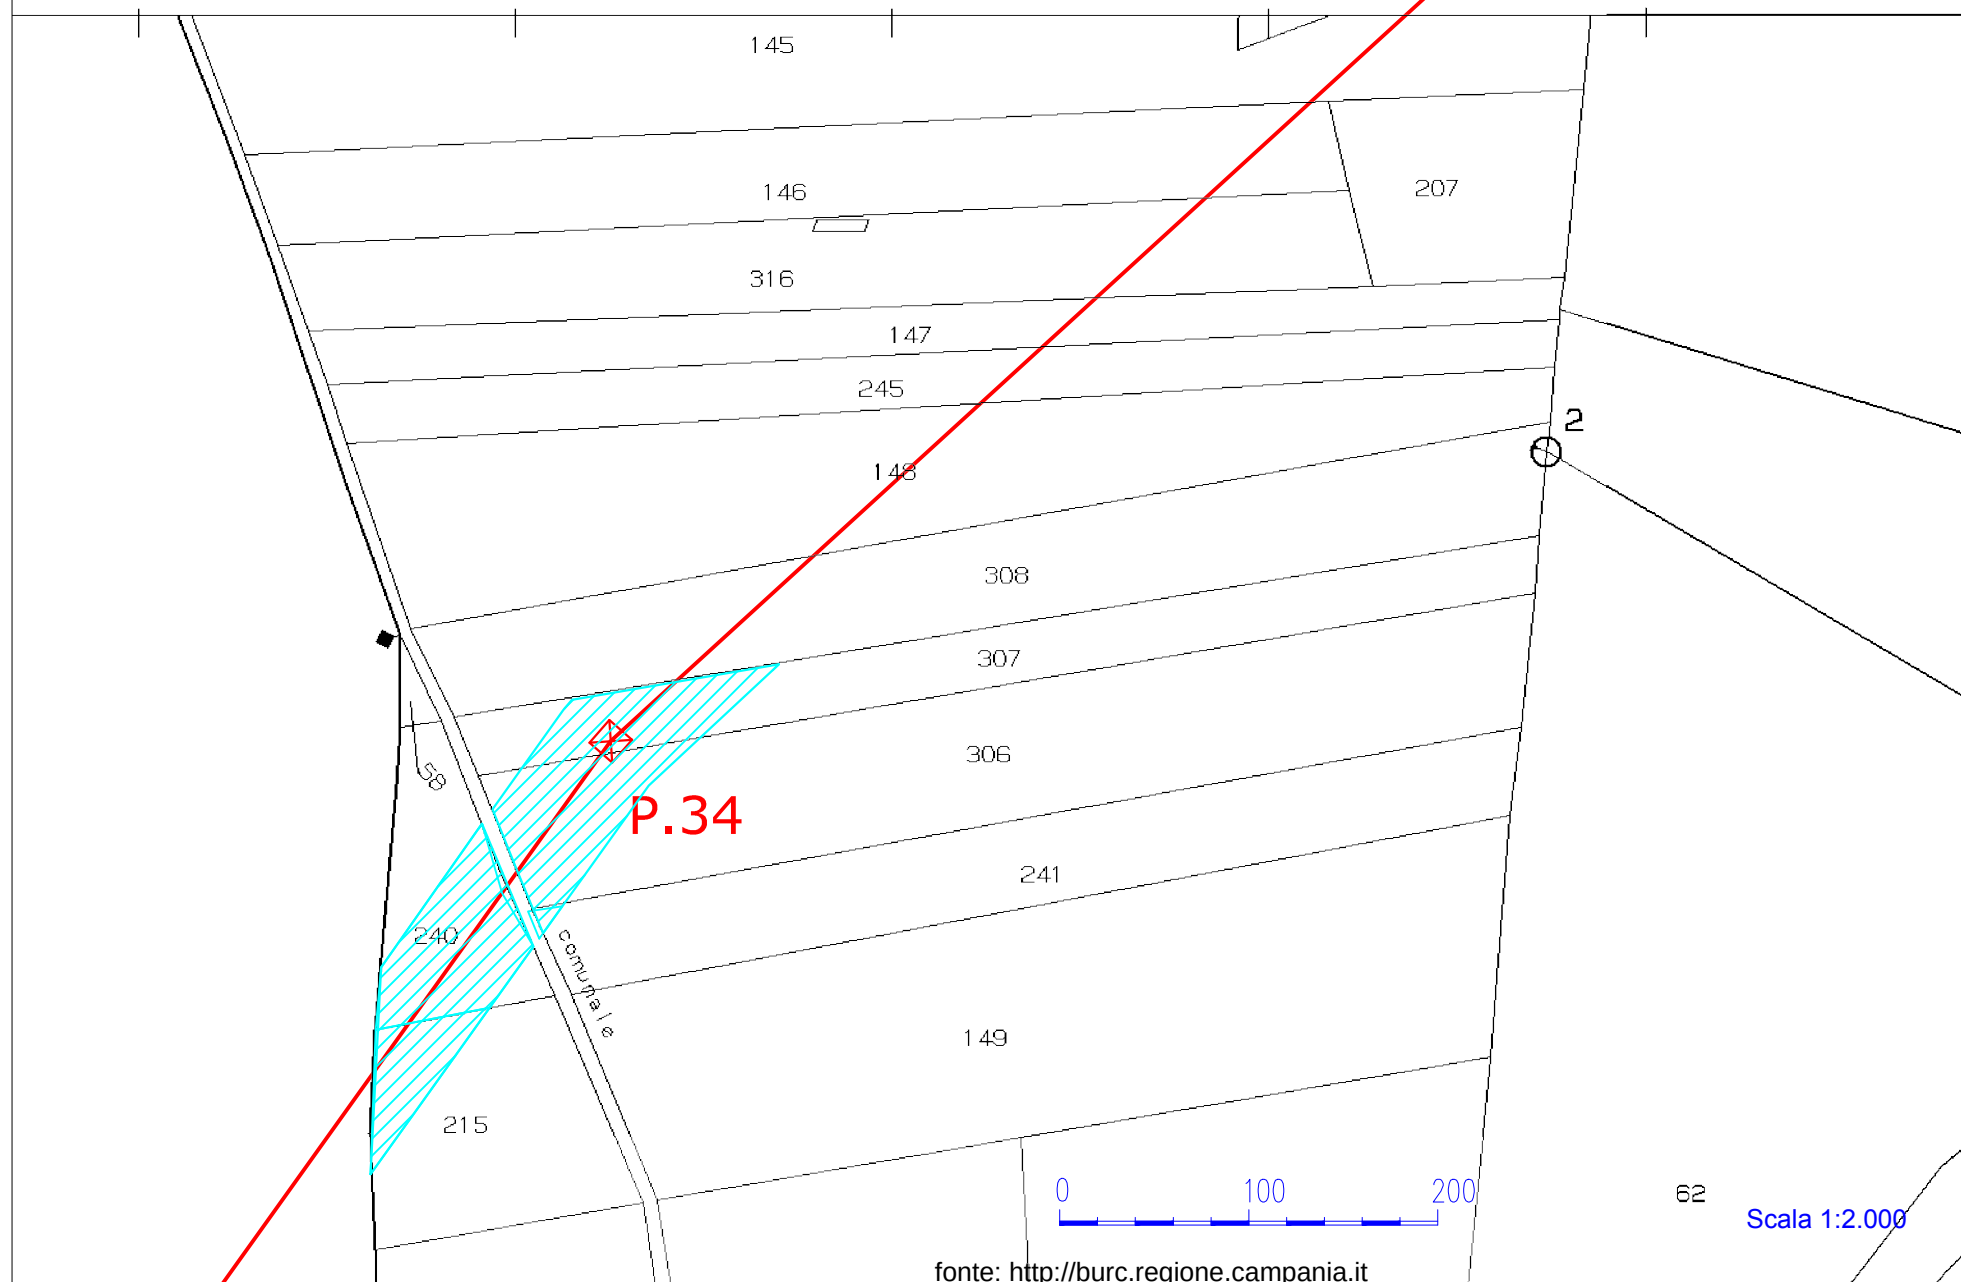

FOGLIO 4 COMUNE DI AQUILONIA (Quadro B)

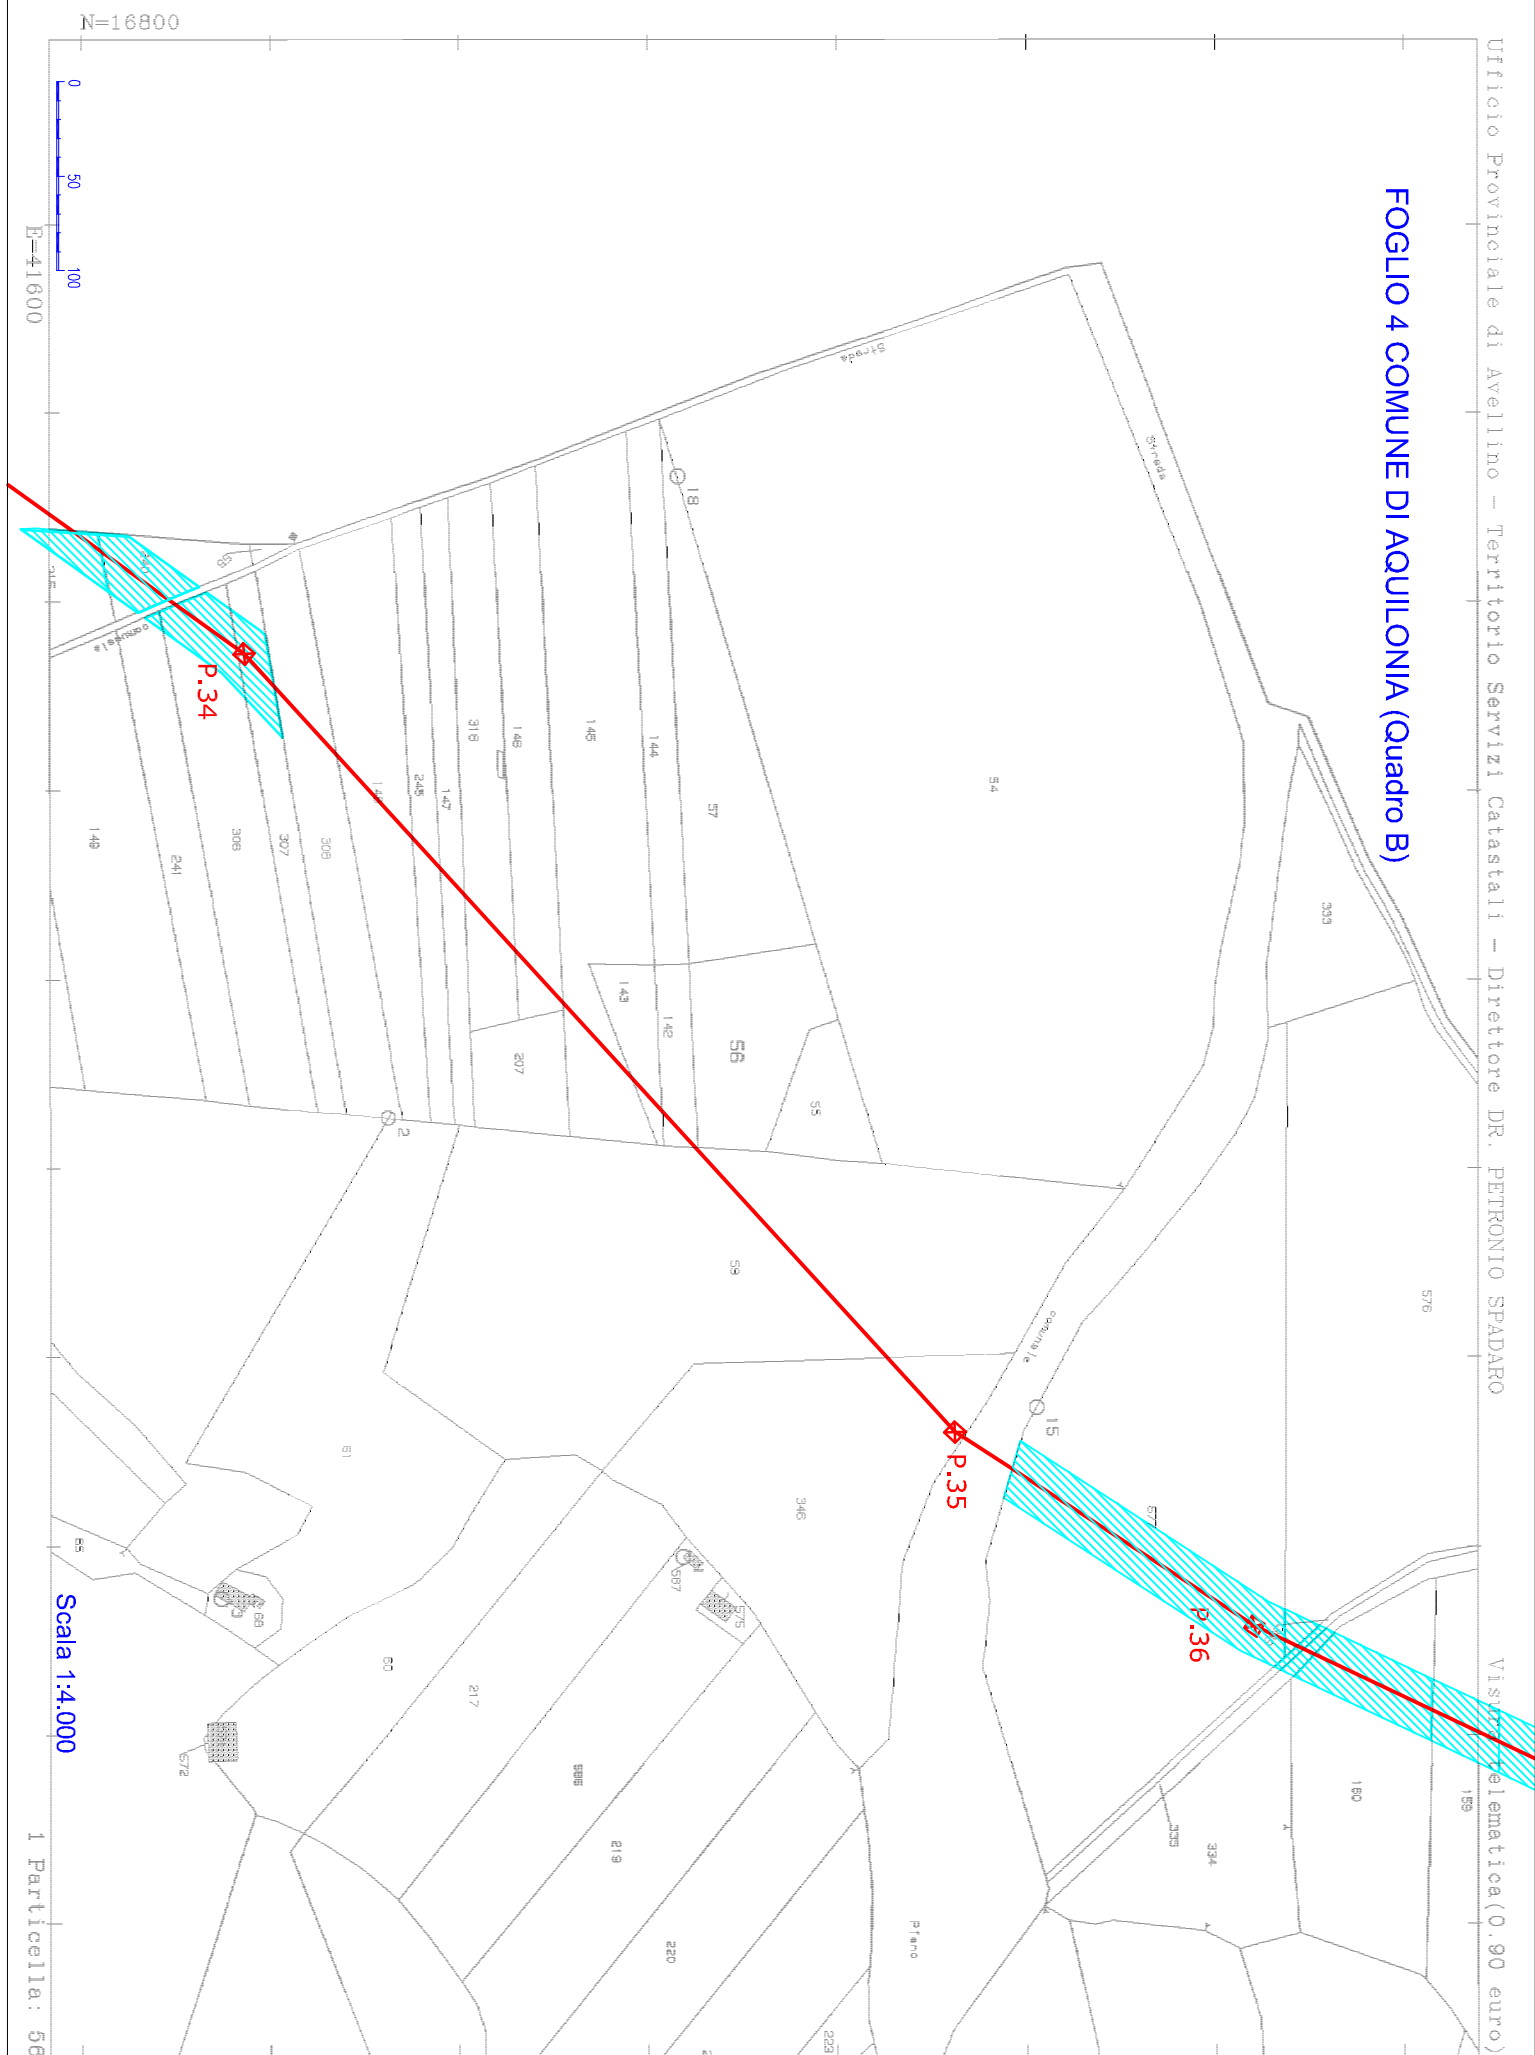

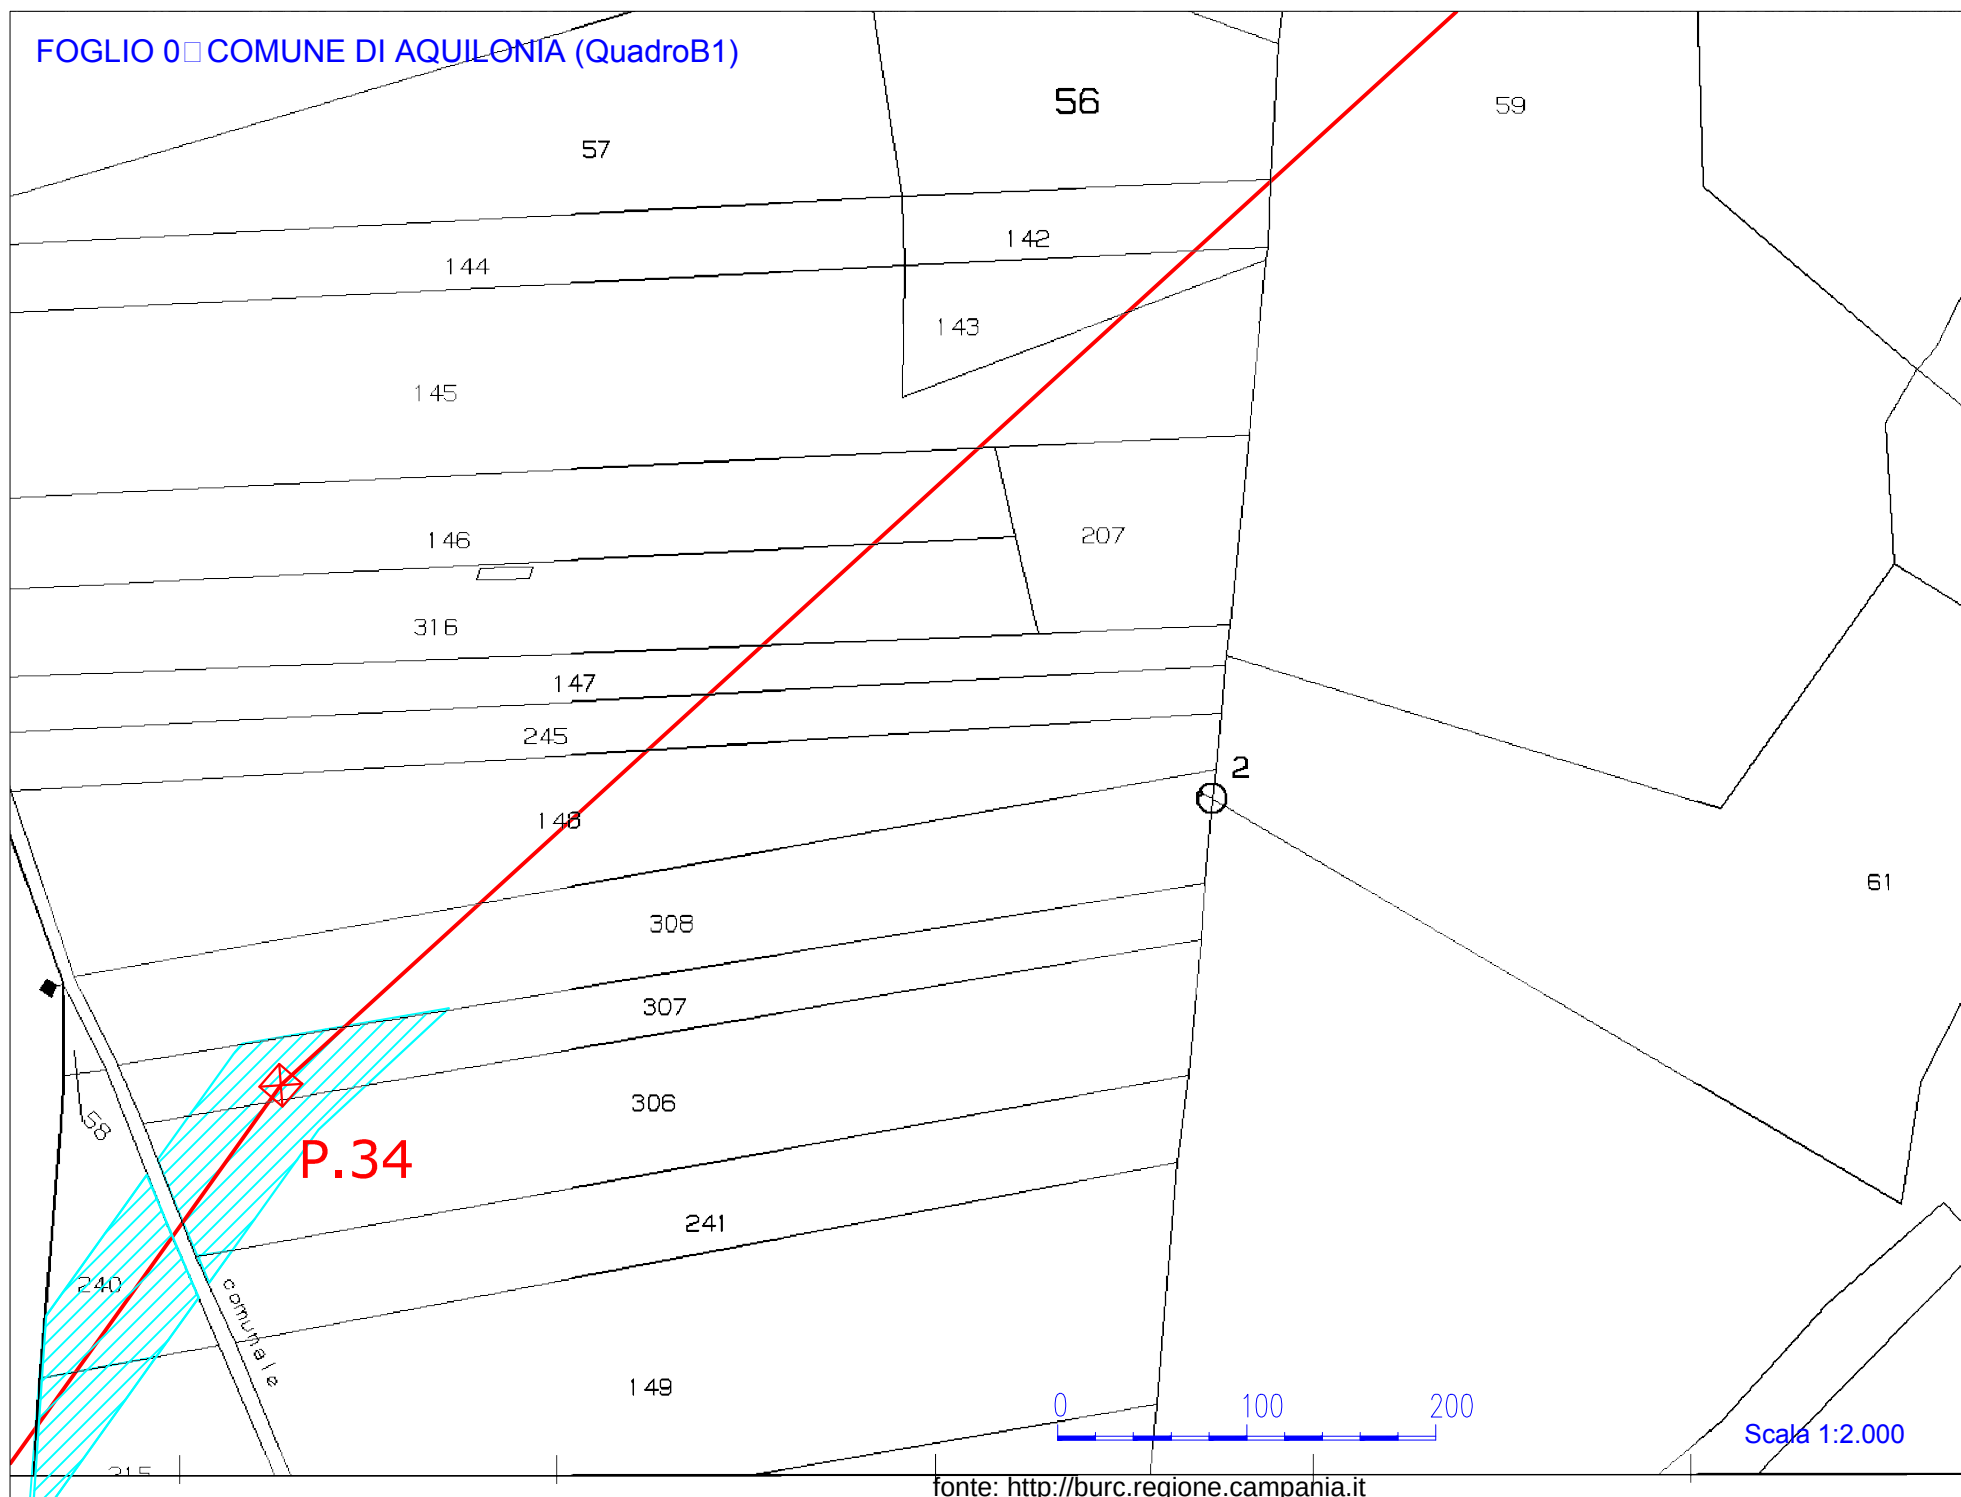

576

160

334

335

577

15

comunale

P.35

P.36

346

Piano

223

59

575



fonte: <http://burc.regione.campania.it>

Scala 1:2.000

gineale: 1:4000
1068.000 x 756.000 metri

19-Sep-2013 10:00
Prot. n. T51711/2013