



Decreto Dirigenziale n. 80 del 16/06/2015

Dipartimento 51 - Programmazione e Sviluppo Economico

Direzione Generale 2 - Sviluppo Economico e Attività Produttive

Oggetto dell'Atto:

Art. 12 D. Lgs. 387/2003. DGR 325/2013. Presa atto variante non sostanziale dell'impianto eolico da 900 kW nel Comune di Bisaccia (AV).Proponente:GAIA S.r.L.

IL DIRIGENTE

PREMESSO

- a. che con Decreto Legislativo 29 Dicembre 2003 n. 387 (G.U. 31 gennaio 2004, n. 25. S.O.) viene data attuazione alla Direttiva 2001/77/CE relativa alla promozione dell'energia elettrica prodotta da fonti energetiche rinnovabili nel mercato interno dell'elettricità;
- b. che il comma 1 dell'articolo 12 del Decreto Legislativo 29 Dicembre 2003 n. 387 dichiara di pubblica utilità, indifferibili ed urgenti gli impianti alimentati da fonti rinnovabili, nonché le opere connesse e le infrastrutture indispensabili alla costruzione e all'esercizio degli stessi, autorizzate ai sensi del comma 3 del medesimo Decreto;
- c. che il comma 3 dello stesso articolo 12 sottopone ad una autorizzazione unica, nell'ambito di una Conferenza di servizi convocata dalla Regione, la costruzione e l'esercizio degli impianti di produzione di energia elettrica alimentati da fonti rinnovabili, gli interventi di modifica, potenziamento, rifacimento totale o parziale e riattivazione, come definiti dalla normativa vigente, nonché le opere connesse e le infrastrutture indispensabili alla costruzione e all'esercizio degli impianti stessi;
- d. che il comma 4 del richiamato articolo 12 dispone che l'autorizzazione è rilasciata a seguito di un procedimento unico, al quale partecipano tutte le Amministrazioni interessate, svolto nel rispetto dei principi di semplificazione e con le modalità stabilite dalla legge 7 agosto 1990, n. 241 e successive modificazioni e integrazioni;
- e. che lo stesso comma 4 stabilisce che l'autorizzazione costituisce titolo a costruire ed esercire l'impianto in conformità al progetto approvato;
- f. con DM 10/9/2010, pubblicato sulla Gazzetta Ufficiale, serie generale, n° 219 del 18/9/2010, il MISE ha emanato le "Linee guida per il procedimento di cui all'articolo 12 del decreto legislativo 29 dicembre 2003, n. 387 per l'autorizzazione alla costruzione e all'esercizio di impianti di produzione di elettricità da fonti rinnovabili nonché linee guida tecniche per gli impianti stessi" (d'ora in poi Linee Guida Nazionali) in applicazione del citato comma 10 dell'art. 12 del D.lgs. N°387/03;
- g. che la Giunta Regionale con deliberazione n. 612 del 29/10/2011, ha approvato il Regolamento n. 12 "Ordinamento amministrativo della Giunta Regionale della Campania", pubblicato sul BURC n. 77 del 16/12/2011;
- h. che la Giunta Regionale con deliberazione n. 478/2012 come modificata in ultimo dalla DGR n. 710/2012, in attuazione di quanto previsto dal citato Regolamento n. 12/2011, ha approvato, tra l'altro, l'articolazione delle strutture ordinamentali sulla base delle competenze da svolgere, assegnando, in particolare, le competenze dell'ex Servizio Mercato Energetico Regionale all'U.O.D. 04 "Energia e Carburanti" della D.G. 02 "Sviluppo Economico e Attività Produttive";
- i. che la Giunta Regionale con deliberazione n. 427/2013 ha tra l'altro conferito l'incarico di Direttore Generale della D.G. Sviluppo Economico e Attività Produttive al Sig. Francesco P. Iannuzzi;
- j. che con DPGR n. 210/2013 è stato conferito l'incarico di Direttore Generale della D.G. Sviluppo Economico e Attività Produttive al Dr. Francesco P. Iannuzzi;
- k. che con deliberazione n. 488/2013, la Giunta Regionale ha conferito, tra l'altro, l'interim di Dirigente responsabile della Unità Organizzativa Dirigenziale "Energia e Carburanti" al Dr. Fortunato Polizio, prorogato con DGR n. 555/2014;
- l. che con DPGR n. 408/2013 è stato conferito l'interim di Dirigente responsabile della Unità Organizzativa Dirigenziale "Energia e Carburanti" al Dr. Fortunato Polizio, prorogato con DPGR n. 287/2014;
- m. che con DD. n. 50/2011, pubblicato sul BURC n. 14/2011, sono stati dettati i criteri per la uniforme applicazione delle "Linee guida per il procedimento di cui all'art. 12 del D. Lgs 387/03 per l'autorizzazione alla costruzione ed esercizio di impianti di produzione di energia da fonte rinnovabile, nonché linee guida tecniche per gli impianti stessi emanate con DM (MISE) 10/9/2010 pubblicato sulla G.U. n. 219 del 18/9/2010;
- n. che con D.D. 516/2011 AGC 12/Sett.04/Serv.03 sono stati forniti i criteri procedurali per la autorizzazione alla costruzione e all'esercizio di impianti di produzione di elettricità da fonti rinnovabili;

- o. che la Giunta Regionale con deliberazione n. 325/2013 ha dettato una Disciplina di completamento in materia di autorizzazioni energetiche;
- p. che la Giunta Regionale con deliberazione n. 48/2014 ad oggetto "Revoca della DGR 1642/09 e disciplina di dettaglio della procedura di cui all'art. 12 del D.Lgs. 387/2003" ha, tra l'altro, dettato una Disciplina di dettaglio della procedura di cui all'art. 12 del D.Lgs. 387/2003;
- q. che con Decreto Dirigenziale n. 172 del 17/02/2015 il Direttore Generale allo Sviluppo Economico e AA.PP. ha, tra l'altro:
 - s.1 **attribuito** i poteri di emissione dei provvedimenti finali nelle materie di competenza delle UUOodd di cui si compone la Direzione Generale Sviluppo economico ed attività produttive ai dirigenti delle UUOodd medesime;
 - s.2 **nominato** i dirigenti delle UUOodd di cui si compone la Direzione Generale Sviluppo Economico ed Attività Produttive responsabili dei procedimenti afferenti le UUOodd loro affidate;

CONSIDERATO

- a. che con Autorizzazione n. 008/EO del 12/04/2013 della Provincia di Benevento, la Società Gaia S.r.L. con attuale sede legale in Montefalcone di Valfortore (BN) alla via San Vincenzo, 92 P.IVA n. 01187730625, è stata autorizzata, fra l'altro, ai sensi dell'art. 12 del D. Lgs. n. 387/2003 alla costruzione e all'esercizio di un impianto di produzione di energia elettrica mediante tecnologia eolica, per una potenza nominale di 900 KW da realizzare nel Comune di Bisaccia (AV) in località Setoleto su terreni riportati in catasto al Fg. N. 18 P.IIa n. 456;
- b. che con nota, acquisita al prot. reg. num. 2015.0405148 dell'11/06/2015, la Società Gaia S.r.L. ha presentato istanza di presa d'atto di variante non sostanziale ai sensi del punto 6.2.3 della DGR n. 325/2013, consistente: nella sostituzione dell'aerogeneratore di potenza 900 kW, altezza al mozzo 71 m, diametro rotore di 56 m, altezza totale di 99 m con un aerogeneratore **di potenza 900 kW, altezza al mozzo 71 m, diametro rotore di 58 m, altezza totale di 100 m.**

VISTA la dichiarazione della società, resa ai sensi del DPR 445/2000 attestante che la variante de quo non interessa particelle diverse da quelle indicate nel progetto autorizzato dalla Provincia di Benevento con Autorizzazione n. 008/EO del 12/04/2013;

RITENUTO di poter, prendere atto, ai sensi del punto 6.2.3 della DGR 325/2013, della variante in oggetto, come da planimetrie allegate al presente per formarne parte integrante e sostanziale, con conseguente rimozione del vincolo preordinato all'esproprio sulle particelle non interessate più dal progetto de quo;

VISTI

- a. la Direttiva 2001/77/CE ed il Decreto legislativo di attuazione n.387 del 29 dicembre 2003;
- b. il Decreto del Ministero dello sviluppo economico del 6 luglio 2012;
- c. la Direttiva 2009/28/CE ed il Decreto legislativo di attuazione n.28 del 3 marzo 2011;
- d. il Decreto del Ministero dello sviluppo economico del 10 settembre 2010;
- e. la L.R. 28 novembre 2007, n. 12;
- f. la L.R. 30 gennaio 2008, n. 1;
- g. la DGR 11 gennaio 2008, n. 47;
- h. la DGR 2119/08;
- i. l'art. 4 della L.R. 24 del 29/12/2005 che attribuisce le competenze ai Dirigenti;
- j. la DGR n 3466/2000;
- k. la DGR 1152/09;
- l. la DGR n. 1642/09;
- m. la DGR 1963/09;
- n. la DGR n. 46/10;
- o. la DGR n. 529/10;
- p. la DGR n. 612/11;
- q. i Decreti Dirigenziali AGC12/Sett04 n°50/2011, n°420/2011, n°516/2011; 280/2012;
- r. la DGR n. 478/12;

- s. la DGR n. 710/12;
- t. la DGR n. 488/13;
- u. la DGR n. 325/13;
- v. la DGR n. 555/14;
- w. il DPGR n. 210/13;
- x. il DPGR n. 273/13;
- y. il DPGR n. 287/14;


Alla stregua dell'istruttoria compiuta dalla P.O. "Attività di decretazione e notifica – Istruttorie Conferenze di servizi ex art. 12 D.lgs. 387/03 e Supporto al Dirigente UOD " della UOD 04 "Energia e Carburanti" D.G. 02 "Sviluppo Economico e Attività Produttive" e delle risultanze degli atti richiamati nelle premesse, costituenti istruttoria a tutti gli effetti di legge, nonché della dichiarazione di regolarità della stessa resa dal Dirigente della UOD medesima;

DECRETA

Per i motivi espressi in premessa che qui si danno per ripetuti e riscritti:

1. **di prendere atto, ai sensi del punto 6.2.3 della DGR 325/2013, della variante non sostanziale ai progetti approvati** dalla Provincia di Benevento con provvedimento n. 008/EO del 12/04/2013 di autorizzazione unica, ai sensi dell'art. 12 del D. Lgs. N. 387/2003, in favore della società Gaia S.r.L. con attuale sede legale in Montefalcone di Valfortore (BN) alla via San Vincenzo, 92 P.IVA n. 01187730625, come da allegato al presente per formarne parte integrante e sostanziale e consistente unicamente nella sostituzione dell'aerogeneratore di potenza 900 kW, altezza al mozzo 71 m, diametro rotore di 56 m, altezza totale di 99 m con un aerogeneratore **di potenza 900 kW, altezza al mozzo 71 m, diametro rotore di 58 m, altezza totale di 100 m.**
2. **di fare salvo** tutto quanto disposto dall'Autorizzazione n. 008/EO del 12/04/2013 della Provincia di Benevento provvedimenti non oggetto di modifiche con il presente.
3. Il presente atto è notificato al proponente e comunicato alle Amministrazioni interessate al procedimento anche ai fini delle verifiche del rispetto delle eventuali prescrizioni da ognuna formulate, nonché al Gestore di rete e all'Ufficio dell'Agenzia delle Dogane territorialmente competente a cura dell'Amministrazione procedente.
4. Avverso il presente provvedimento è ammesso ricorso giurisdizionale al TAR competente o, in alternativa, ricorso straordinario al Capo dello Stato nel termine rispettivamente di sessanta e centoventi giorni dalla notifica, nei modi previsti, del presente decreto.
5. Copia del presente atto è inviata all'Assessore allo Sviluppo Economico e AA.PP., alla Segreteria di Giunta per gli adempimenti consequenziali nonché al B.U.R.C. per la pubblicazione.

Fortunato Polizio

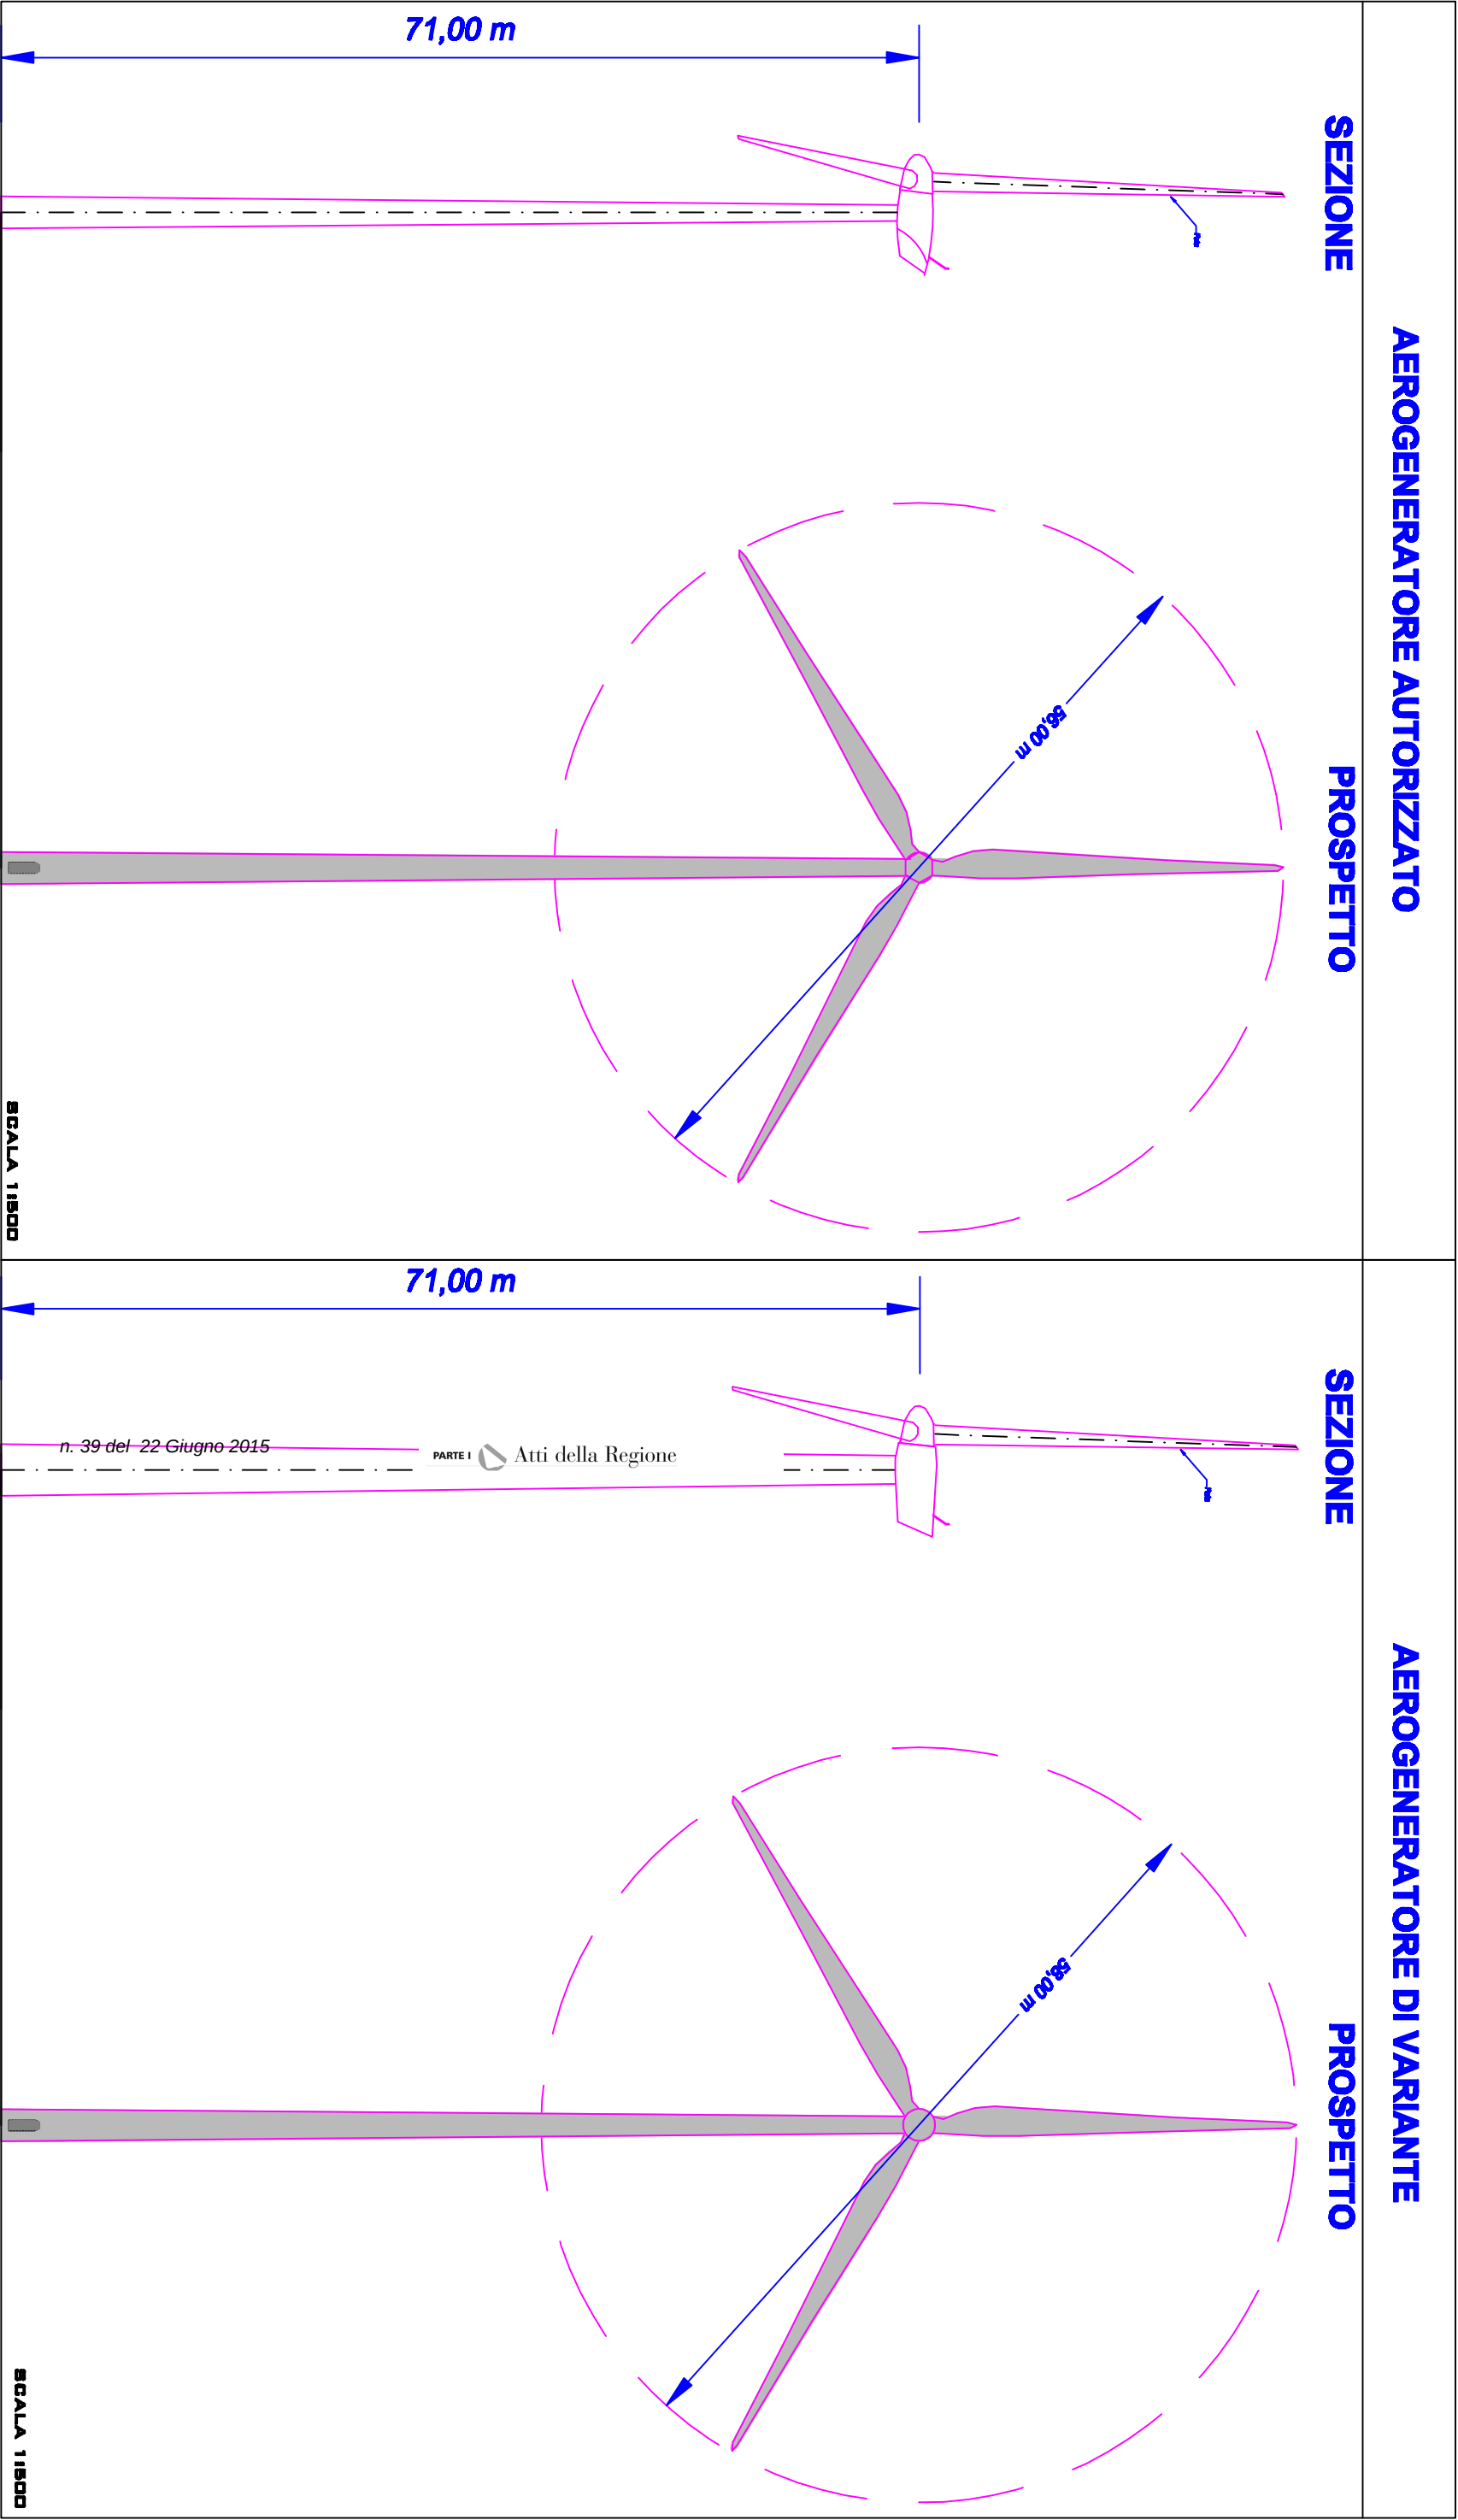

SCALA 1:500

SCALA 1:500

COMUNE DI BISACCIA		
PROVINCIA DI AVELLINO		
PROGETTO PER LA COSTRUZIONE DI UN IMPIANTO MUNICIPALE IN LOCALITA' "PETOLETO"		
ELABORATO	PARTICOLARE AEROGENERATORE AUTORIZZATO/AEROGENERATORE DI VARIANTE	SCALA 1:500

PROGETTISTA:	PROPONENTE:
Dot. Ing. Francesco Nardi Tel/fax 0824688216 Via S. Vincenzo, 82 Montedisono di Val Fortore (BN)	GAVA S.r.l. Via San Vincenzo, 82 Montedisono di Val Fortore (BN)

