fonte: http://burc.regione.campania.it

C.M. "SORGENTE SANTAGATA"

Dis. n°1 - UBICAZIONE DELLA NUOVA VASCA DI MISCELAZIONE E LAY-OUT IDRAULICO DELLE CONDOTTE DA REALIZZARE EX NOVO, DELLE CONDOTTE ESISTENTI DA UTILIZZARE E DELLE CONDOTTE ESISTENTI DA RIMUOVERE

Legenda

- Valvola a farfalla
- Condotte acqua minerale da realizzare ex novo
- Condotte acqua minerale esistenti da utilizzare
- Condotte acqua minerale esistenti da rimuovere
- Pompe di rilancio esistenti da rimuovere
- Vasca di miscelazione esistente da romiovere
- Serbatoio esistente da rimuovere
- Valvola di retegno
- FL Flussostato
- PS Pressostato
- MP Misuratore di portata
- MC Misuratore di conducibilità
- Circolatore
- Valvola pressostatica
- P1 e P2 Pompe di rilancio ai serbatoi di stoccaggio
- VRV Valvola rompi vuoto
- VS Valvola di sicurezza
- Lmin,Lmed,Lmax Controllo livello serbatoio

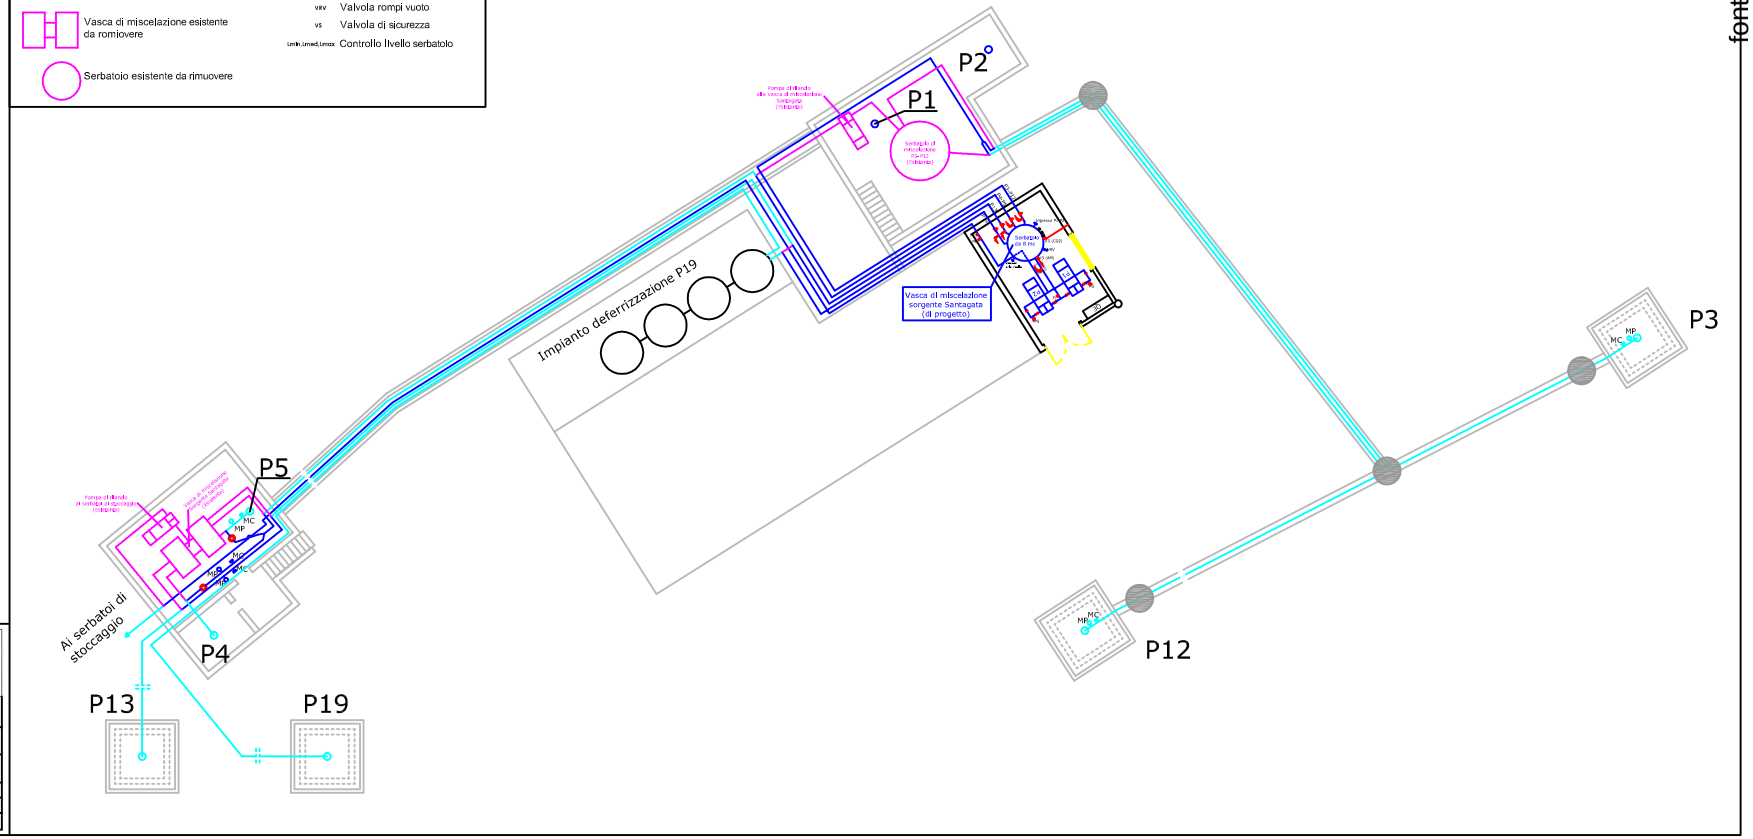

FERRARELLE SPA

STABILIMENTO FERRARELLE DI RIARDO (CE)

C.M. "SORGENTE SANTAGATA"

ELABORATO: VASCA DI MISCELAZIONE E LAY-OUT IDRAULICO

ELABORAZIONE SU CAD:

REV. 1

SCALA: 1:75