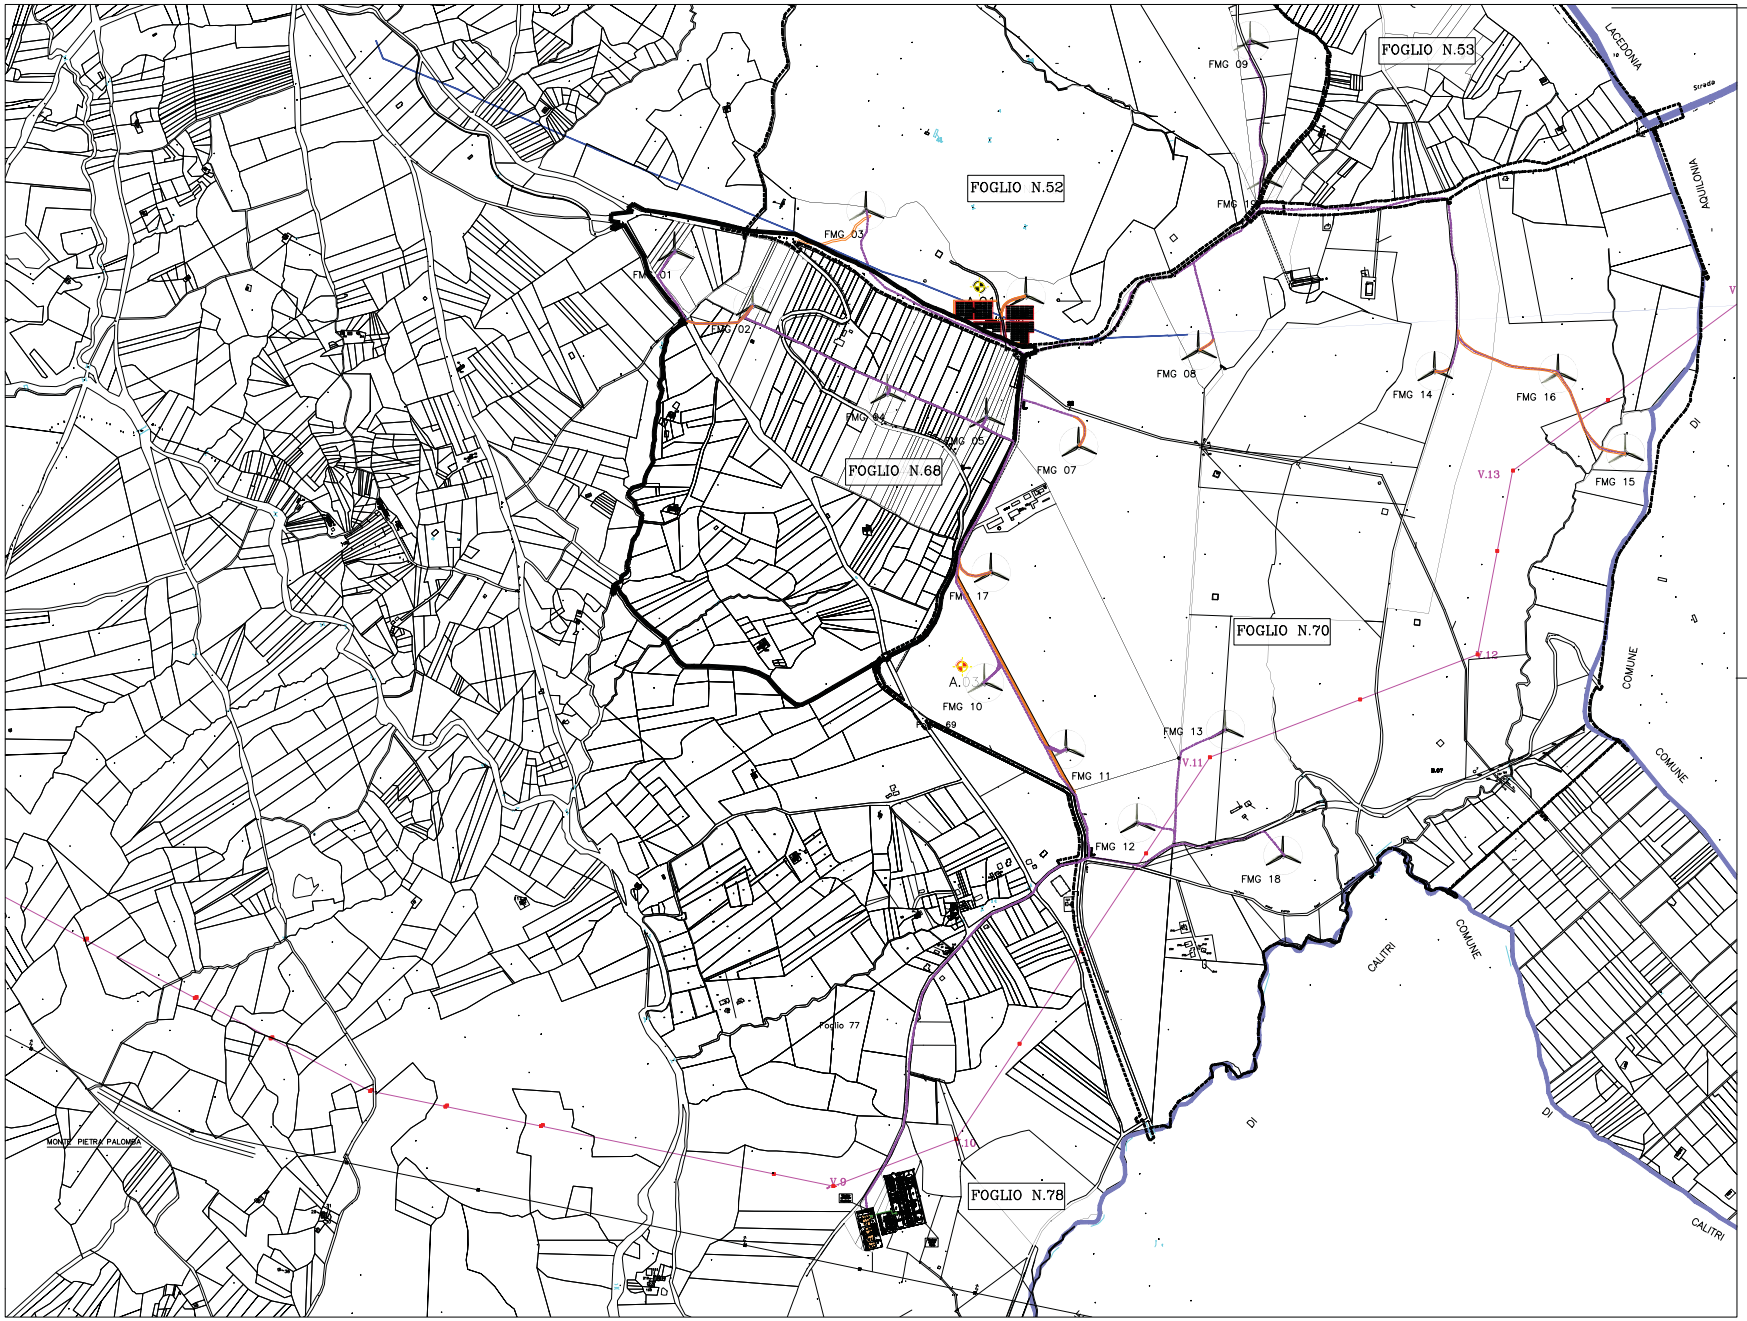

REGIONE CAMPANIA – PROVINCIA DI AVELLINO

COMUNE DI BISACCIA

L.10/91 – D.LEG.VO N.387/03
PROGETTO DEFINITIVO DI UN PARCO EOLICO E FOTOVOLTAICO IN LOCALITA': SERRA DELLA SPIA

LOCALIZZAZIONE GEOREFERENZIATA DELL'IMPIANTO EOLICO E FOTOVOLTAICO SU BASE CATASTALE

PROGETTO:
arch. Antonio FUSCO

COMMITTENTE:
METALSIDER SRL
Via Generale Cadorna 40 – Avellino

Data: Feb.2011
Aggiornamento:

Data:
Data:

VISTI

Tav. n°
A–3.0
Rapp. 1/5.000

BISACCIA (AV) – L. 10/91 – D.LEG.VO 387/03 – PROGETTO DI UN PARCO EOLICO

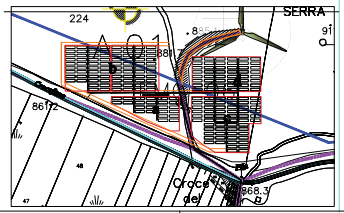

LEGENDA:

- AEROGENERATORE
- ELETTRODOTTO ESTERNO AT 150kV
- ELETTRODOTTO PROGETTO TERNA 150kV
- ELEMENTI CARATTERIZZANTI
- STRADE PROVINCIALI
- CANDITE
- LINEE DI CAMPO
- ELEMENTI DI PROGETTO
- A.01 AEROGENERATORE
- AEROGENERATORE DI PROGETTO
- CANDITE NC. DI PROGETTO
- STRADA DI SERVIZIO
- PIAZZOLA PREFABBRICATA
- SOTTOSTAZIONE UTENZA 30/150kV
- SOTTOSTAZIONE TERNA 150kV

ZONA	UTM - WGS84-33	
MTG	X	Y
1	533494	4538107
2	533720	4537950
3	534047	4538224
4	534109	4537696
5	534395	4537627
6	534509	4537977
7	534641	4537543
8	535007	4537821
9	535157	4538715
10	534389	4536860
11	534625	4536669
12	534830	4536456
13	535085	4536726
14	535689	4537761
15	536240	4537524
16	536046	4537754
17	534408	4537179
18	535251	4536362
19	535196	4538314

Rev. N Y

fonte: http://burc.regione.campania.it