




LEGENDA

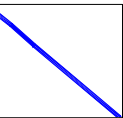


CAVIDOTTO ESTERNO
AUTORIZZATO

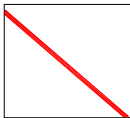


MODIFICA TRACCIATO
CAVIDOTTO

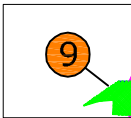


INDICAZIONE TRATTI CAVIDOTTO

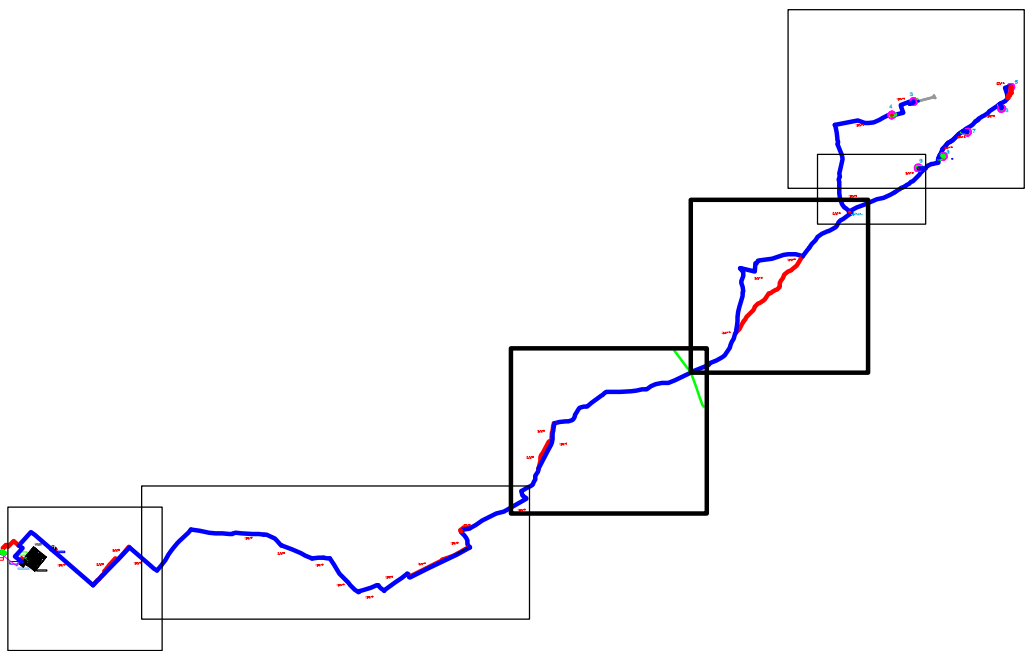

PLANIMETRIA CATASTALE - SCALA 1:4000

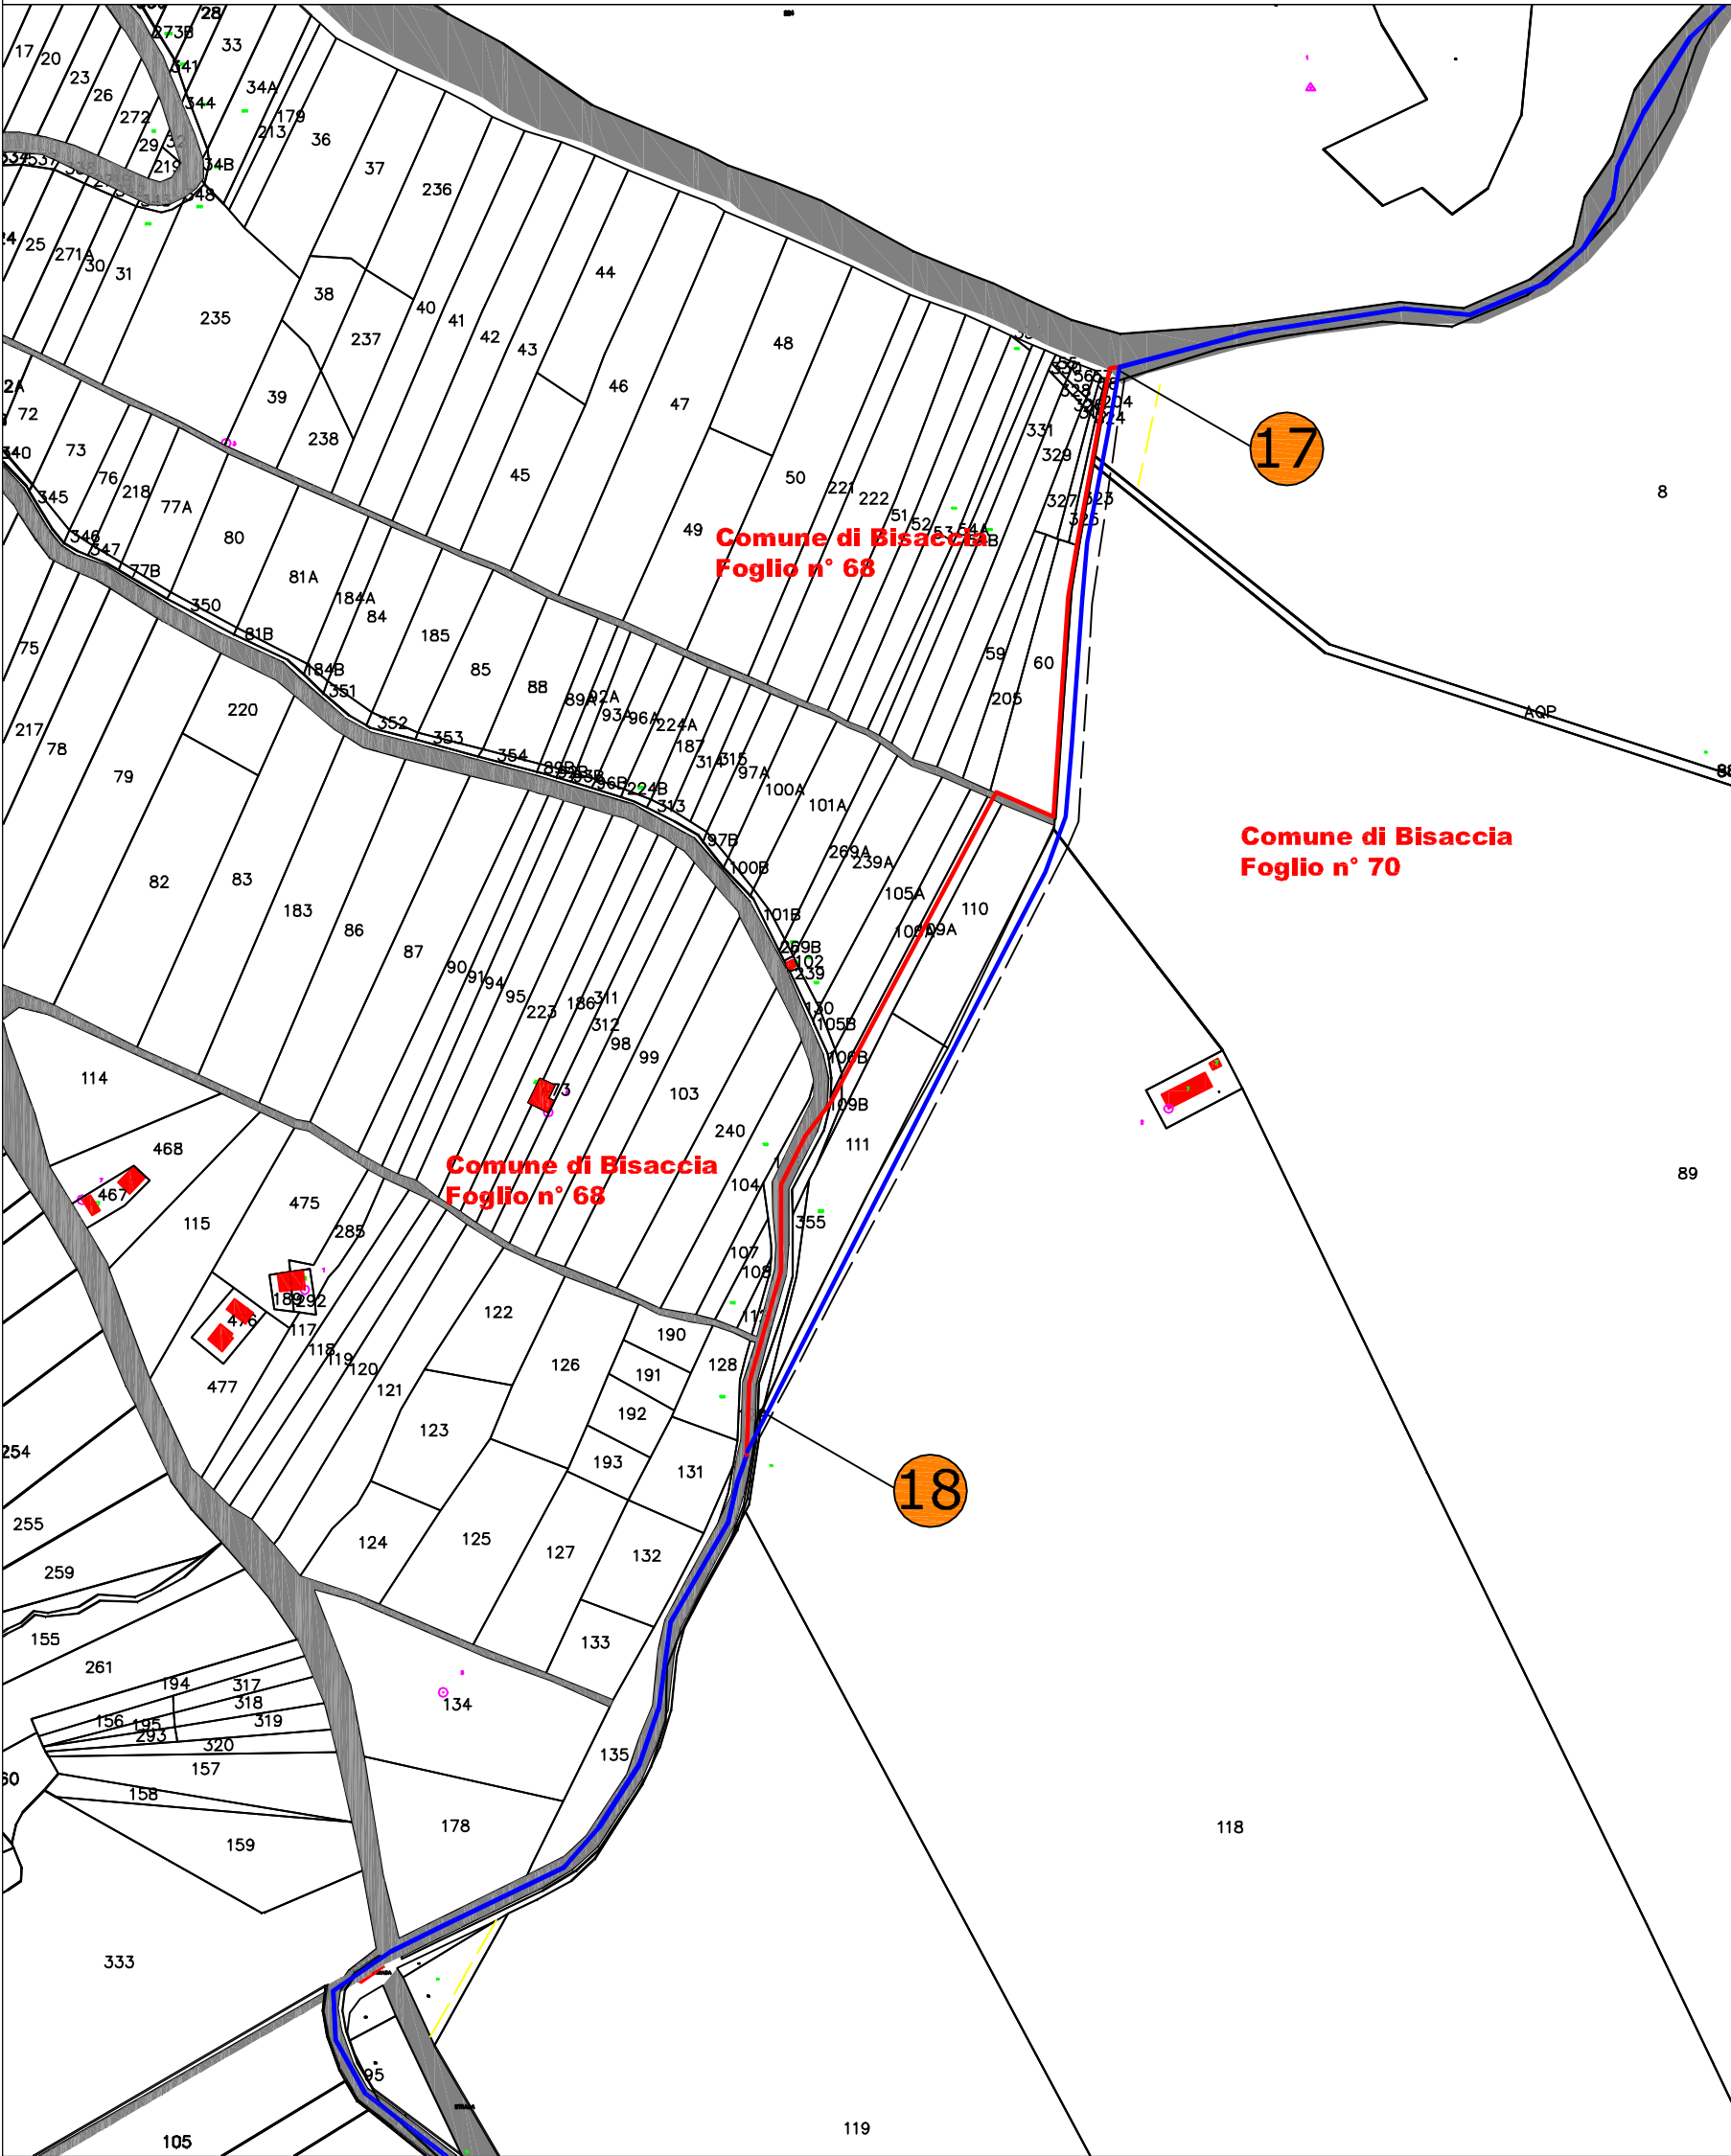

PLANIMETRIA CATASTALE - SCALA 1:4000

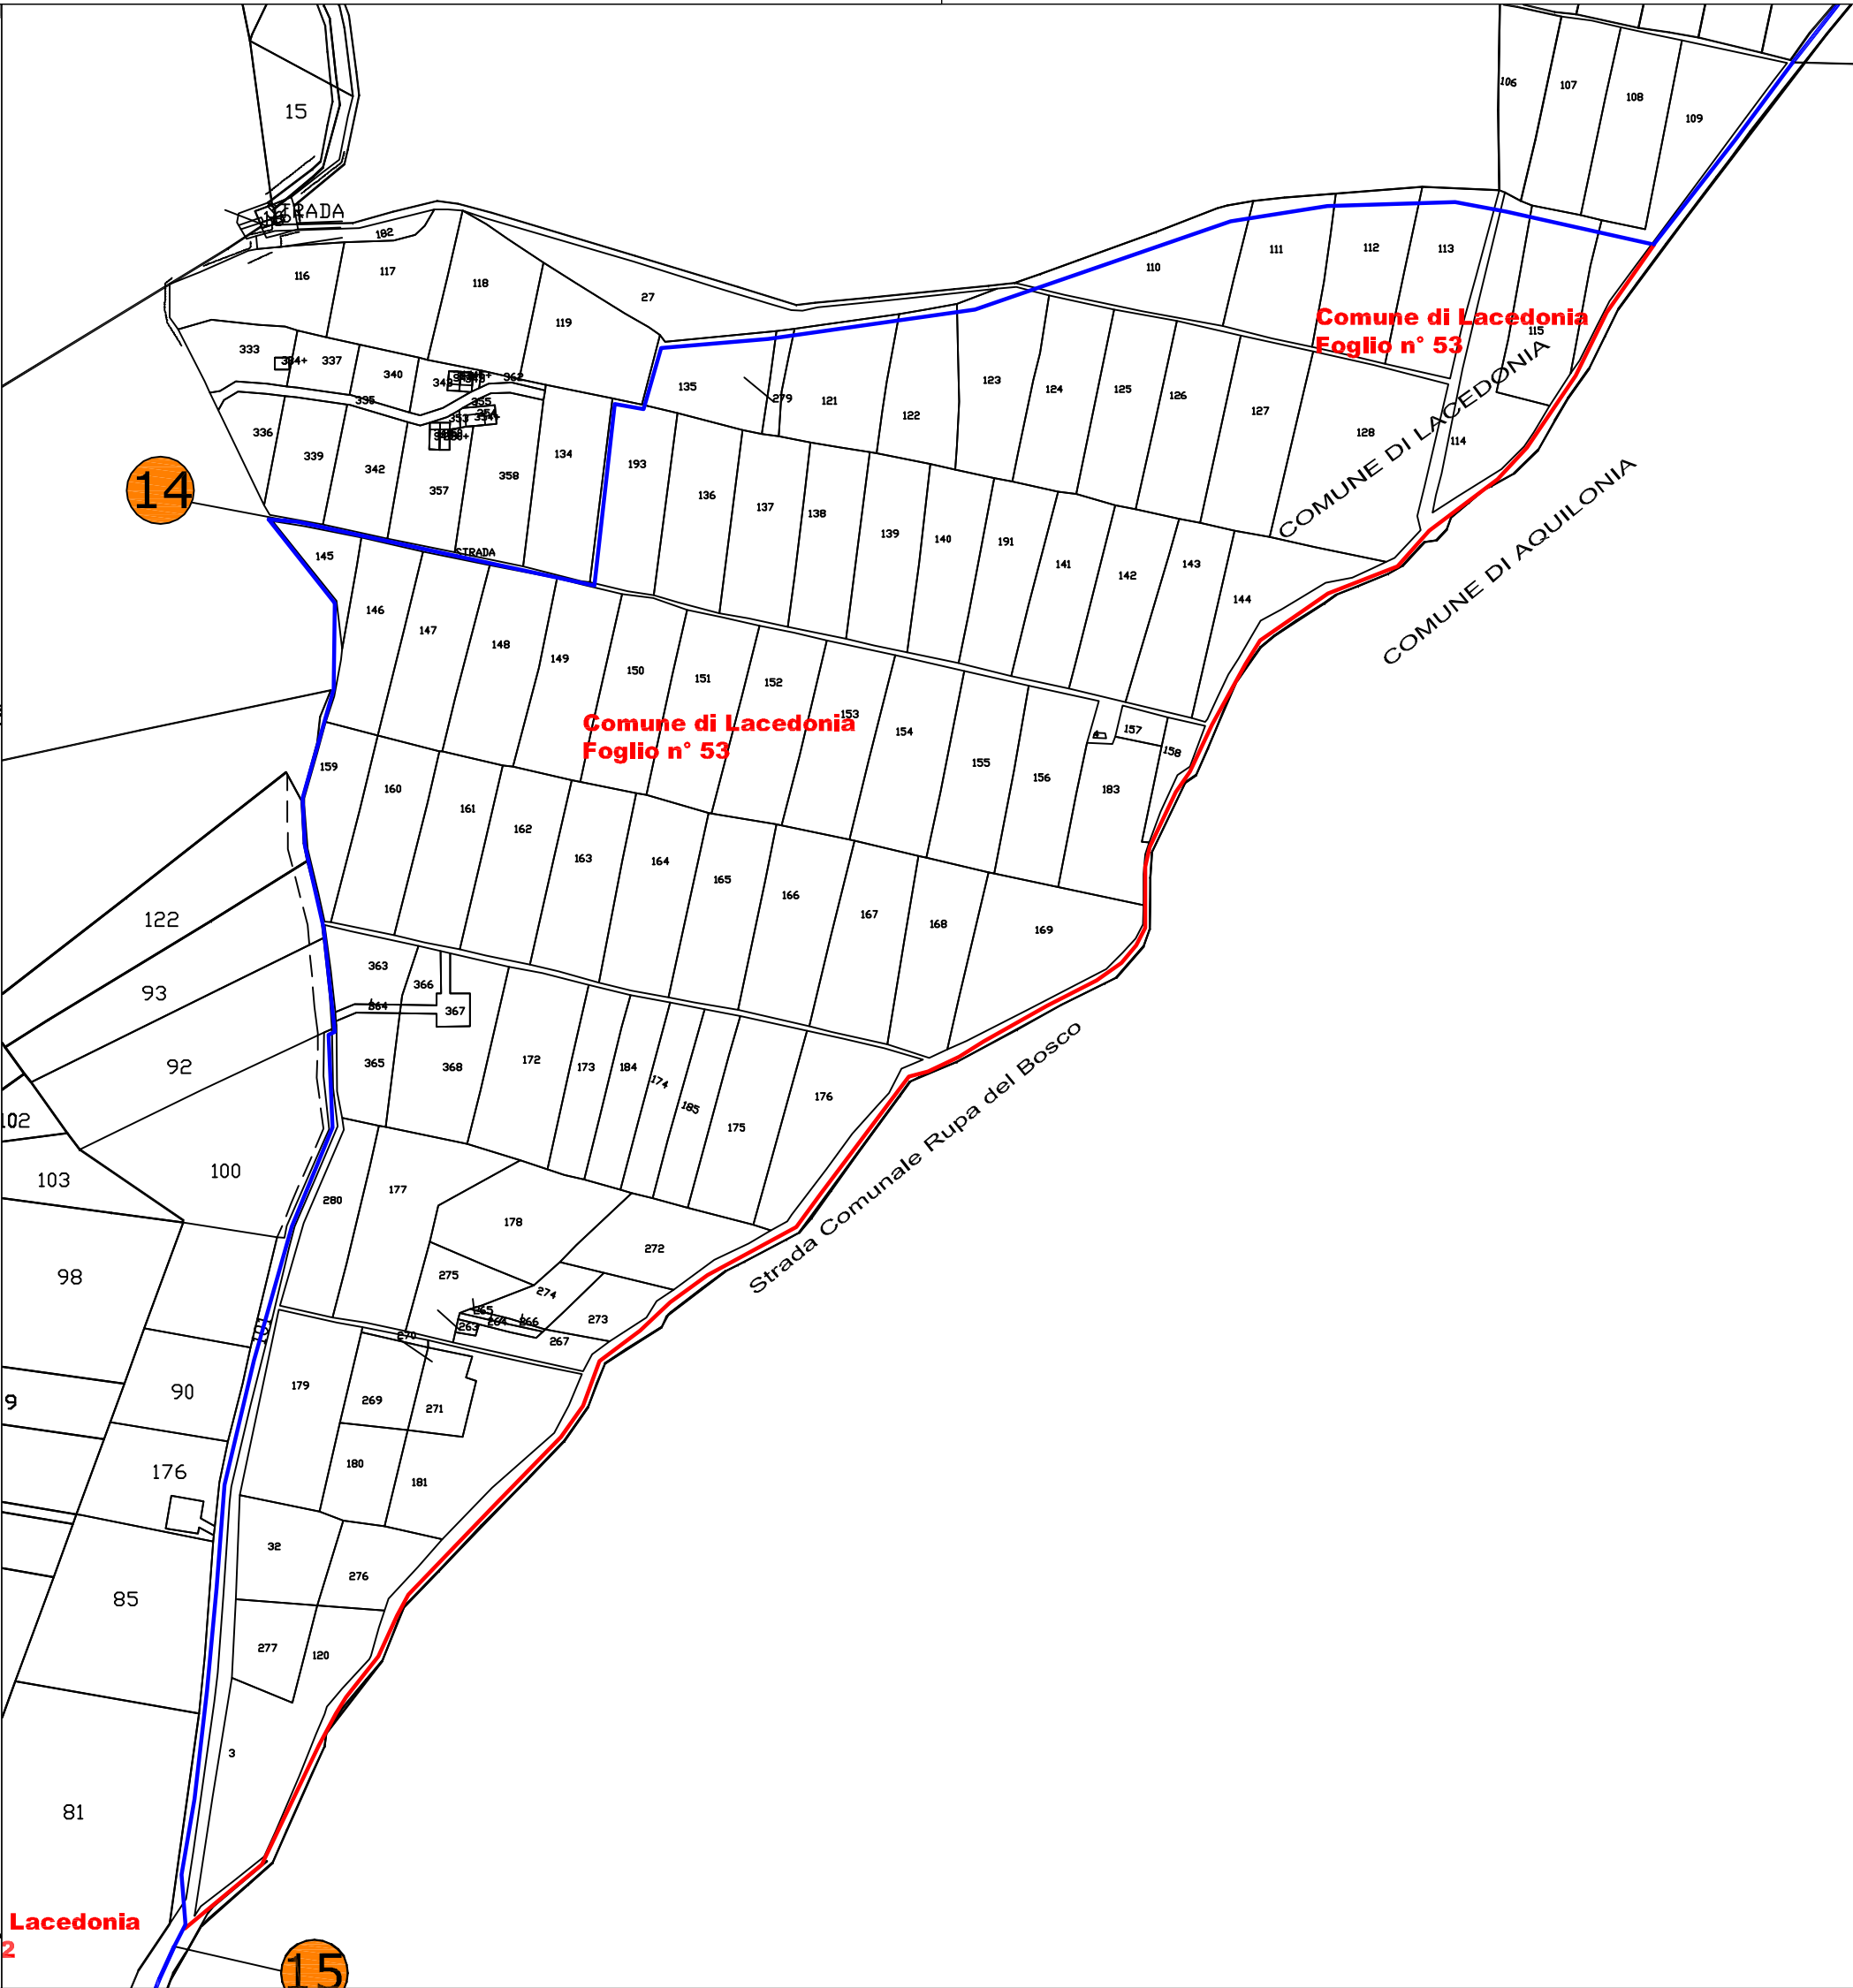

REGIONE CAMPANIA
PROVINCIA DI AVELLINO
COMUNE DI LACEDONIA

LOCALITA' "Curci - Trizzetto - Arilendine"

Committente: **Eurowind S.r.l.**
Sede Operativa
Via Melfi Km 0,700 - 71022 Ascoli Satriano

PROGETTO ESECUTIVO

Oggetto:
PROGETTO PER LA COSTRUZIONE DI UN IMPIANTO DI
PRODUZIONE DI ENERGIA ELETTRICA DA FONTE EOLICA


Titolo:
PLANIMETRIA CATASTALE IMPIANTO
CON IL PERCORSO DEL CAVIDOTTO E SEZIONI TIPO

Progettista elettrico:
TEN PROJECT S.r.l.

Via A. De Gasperi 32
82018 San Giorgio Del Sannio (BN)
p.i. 01465940623
Dott. Ing. D. Nuzzolo

Progettista elettrico:
EUROWIND LACEDONIA S.r.l.

Via Melfi km 0,700
71022 Ascoli Satriano (FG)
Dott. Ing. F. GRAMAZIO

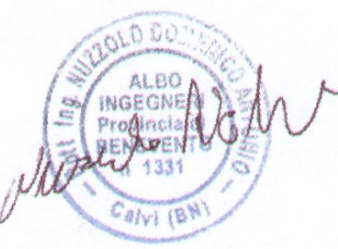

Scala: VARIE
Tavola:
P 3.1.2
Data:
11.05.2015

03	4ª REVISIONE	VARIANTE PER PRESA D'ATTO	11/05/2015	TEN	ROCCIA	Eurowind S.r.l. Sede Operativa Via Melfi Km 0,700 - 71022 Ascoli Satriano	
02	3ª REVISIONE		03/02/2011	TEN	ROCCIA		
01	1ª REVISIONE		02/08/2011	TEN	ROCCIA		
00	1ª EMISSIONE		03/02/2011	TEN	ROCCIA		
N°	REVISIONE		DATA	EM.	APPR.		