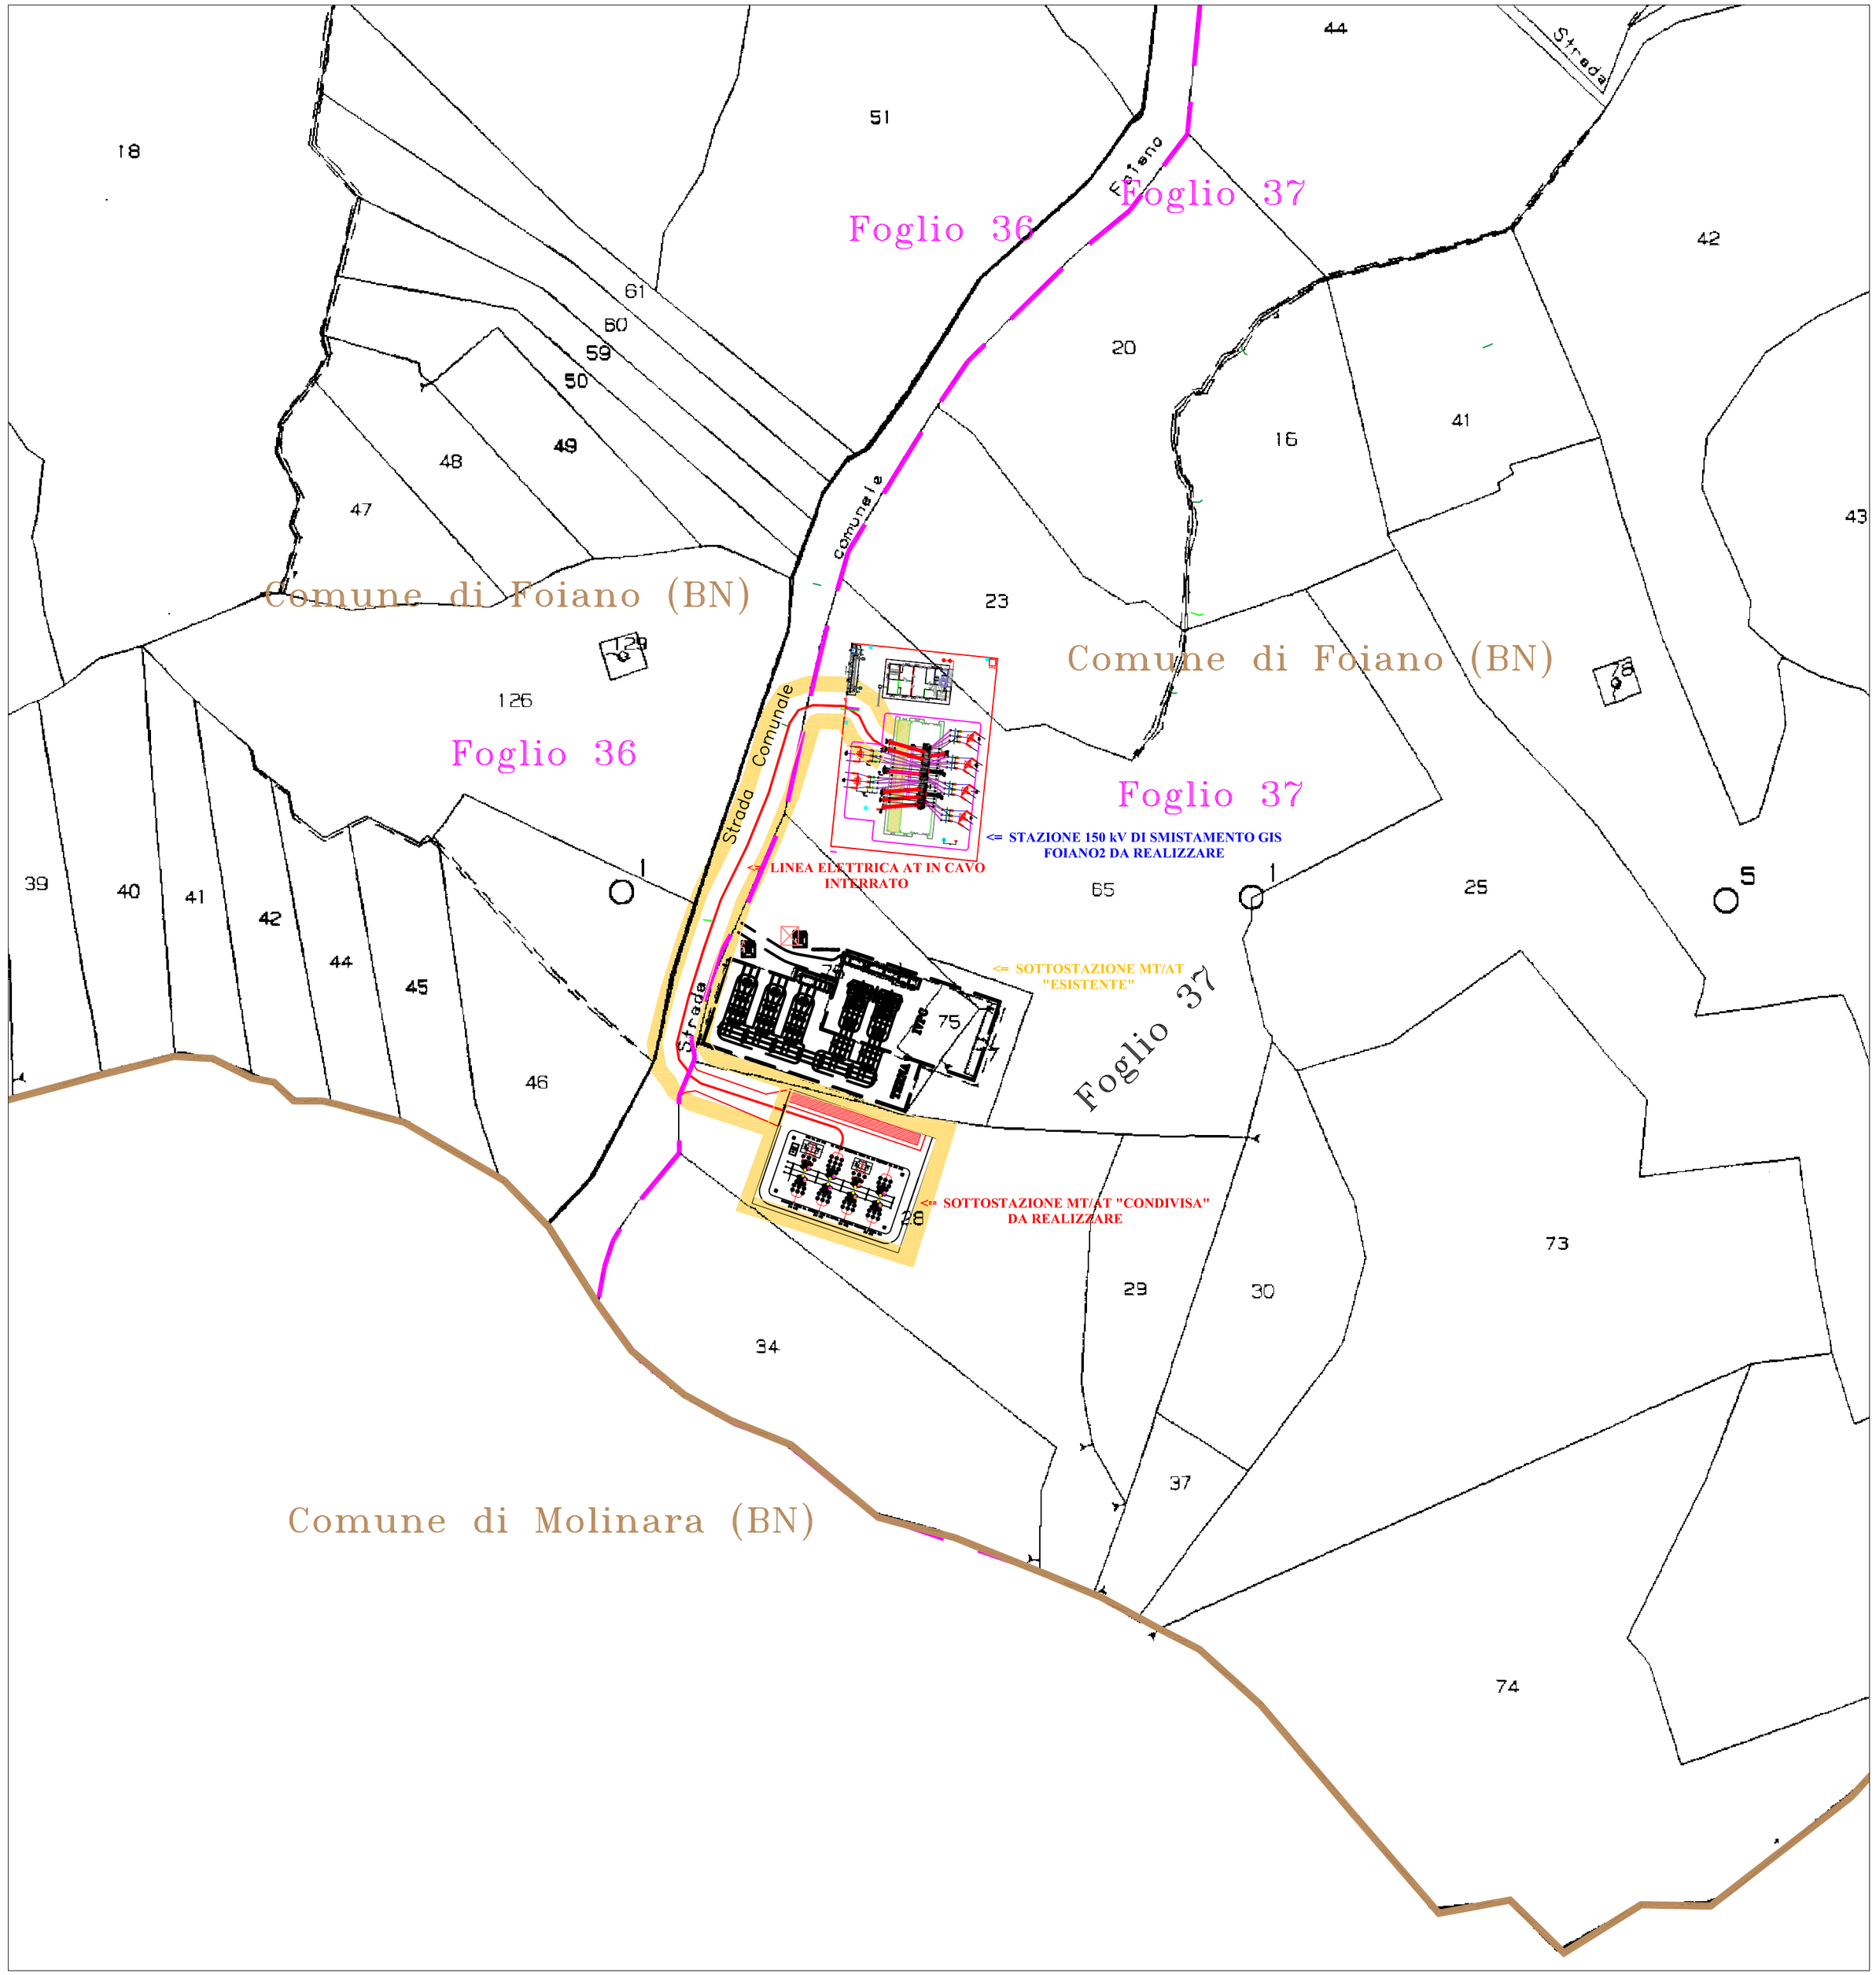

LEGENDA

- Limite di Comune
- Limite di foglio
- Cavo 150 kV
- Strada
- Terreno

Area potenzialmente impegnata ai fini del vincolo preordinato all'esproprio ai sensi del T.U. 327/01

REGIONE CAMPANIA

COMUNE DI SAN BARTOLOMEO IN GALDO

PROVINCIA DI BENEVENTO

LEGGE 10/1991 ; D.lgs. 387/2003 -

PROGETTO DEFINITIVO PER LA COSTRUZIONE DI UN IMPIANTO DI PRODUZIONE DA FONTE EOLICA DI 32 MW DA UBICARE NEL COMUNE DI SAN BARTOLOMEO IN GALDO

in località "P.ggio della Faiola , Monte Taglianaso"

OPERE ELETTRICHE PER LA CONNESSIONE ALLA RTN

PROPONENTE:

IRPINIA VENTO s.r.l.

PROGETTAZIONE:

INSE Ingegneria & Servizi
Via S.Giacomo dei Capri, 38
80128 Napoli
TEL.081 579 7998
mail: inse.srl@virgilio.it

Timbro e firma

ORDINE DEGLI INGEGNERI DELLA PROVINCIA DI NAPOLI
DOTT. ING. MALAFARINA LUIGI
SEZIONE A
SETTORI: CIVILE E AMBIENTALE - INDUSTRIALE - DELL'INFORMAZIONE
N° ISCRIZ.

Titolo Elaborato	Scala:	Formato:
STAZIONE ED ELETTRODOTTO IN CAVO 150 kV PLANIMETRIA CATASTALE	1:2.000	A2
	Data: DICEMBRE 2013	

Rev.	Descrizione Revisione	Redatto	Controllato	Approvato
00	Prima emissione	l.malafarina	f.di maso	Irpinia Vento

NUMERO ELABORATO

C-D-S162-04

fonte: http://burc.regione.campania.it