




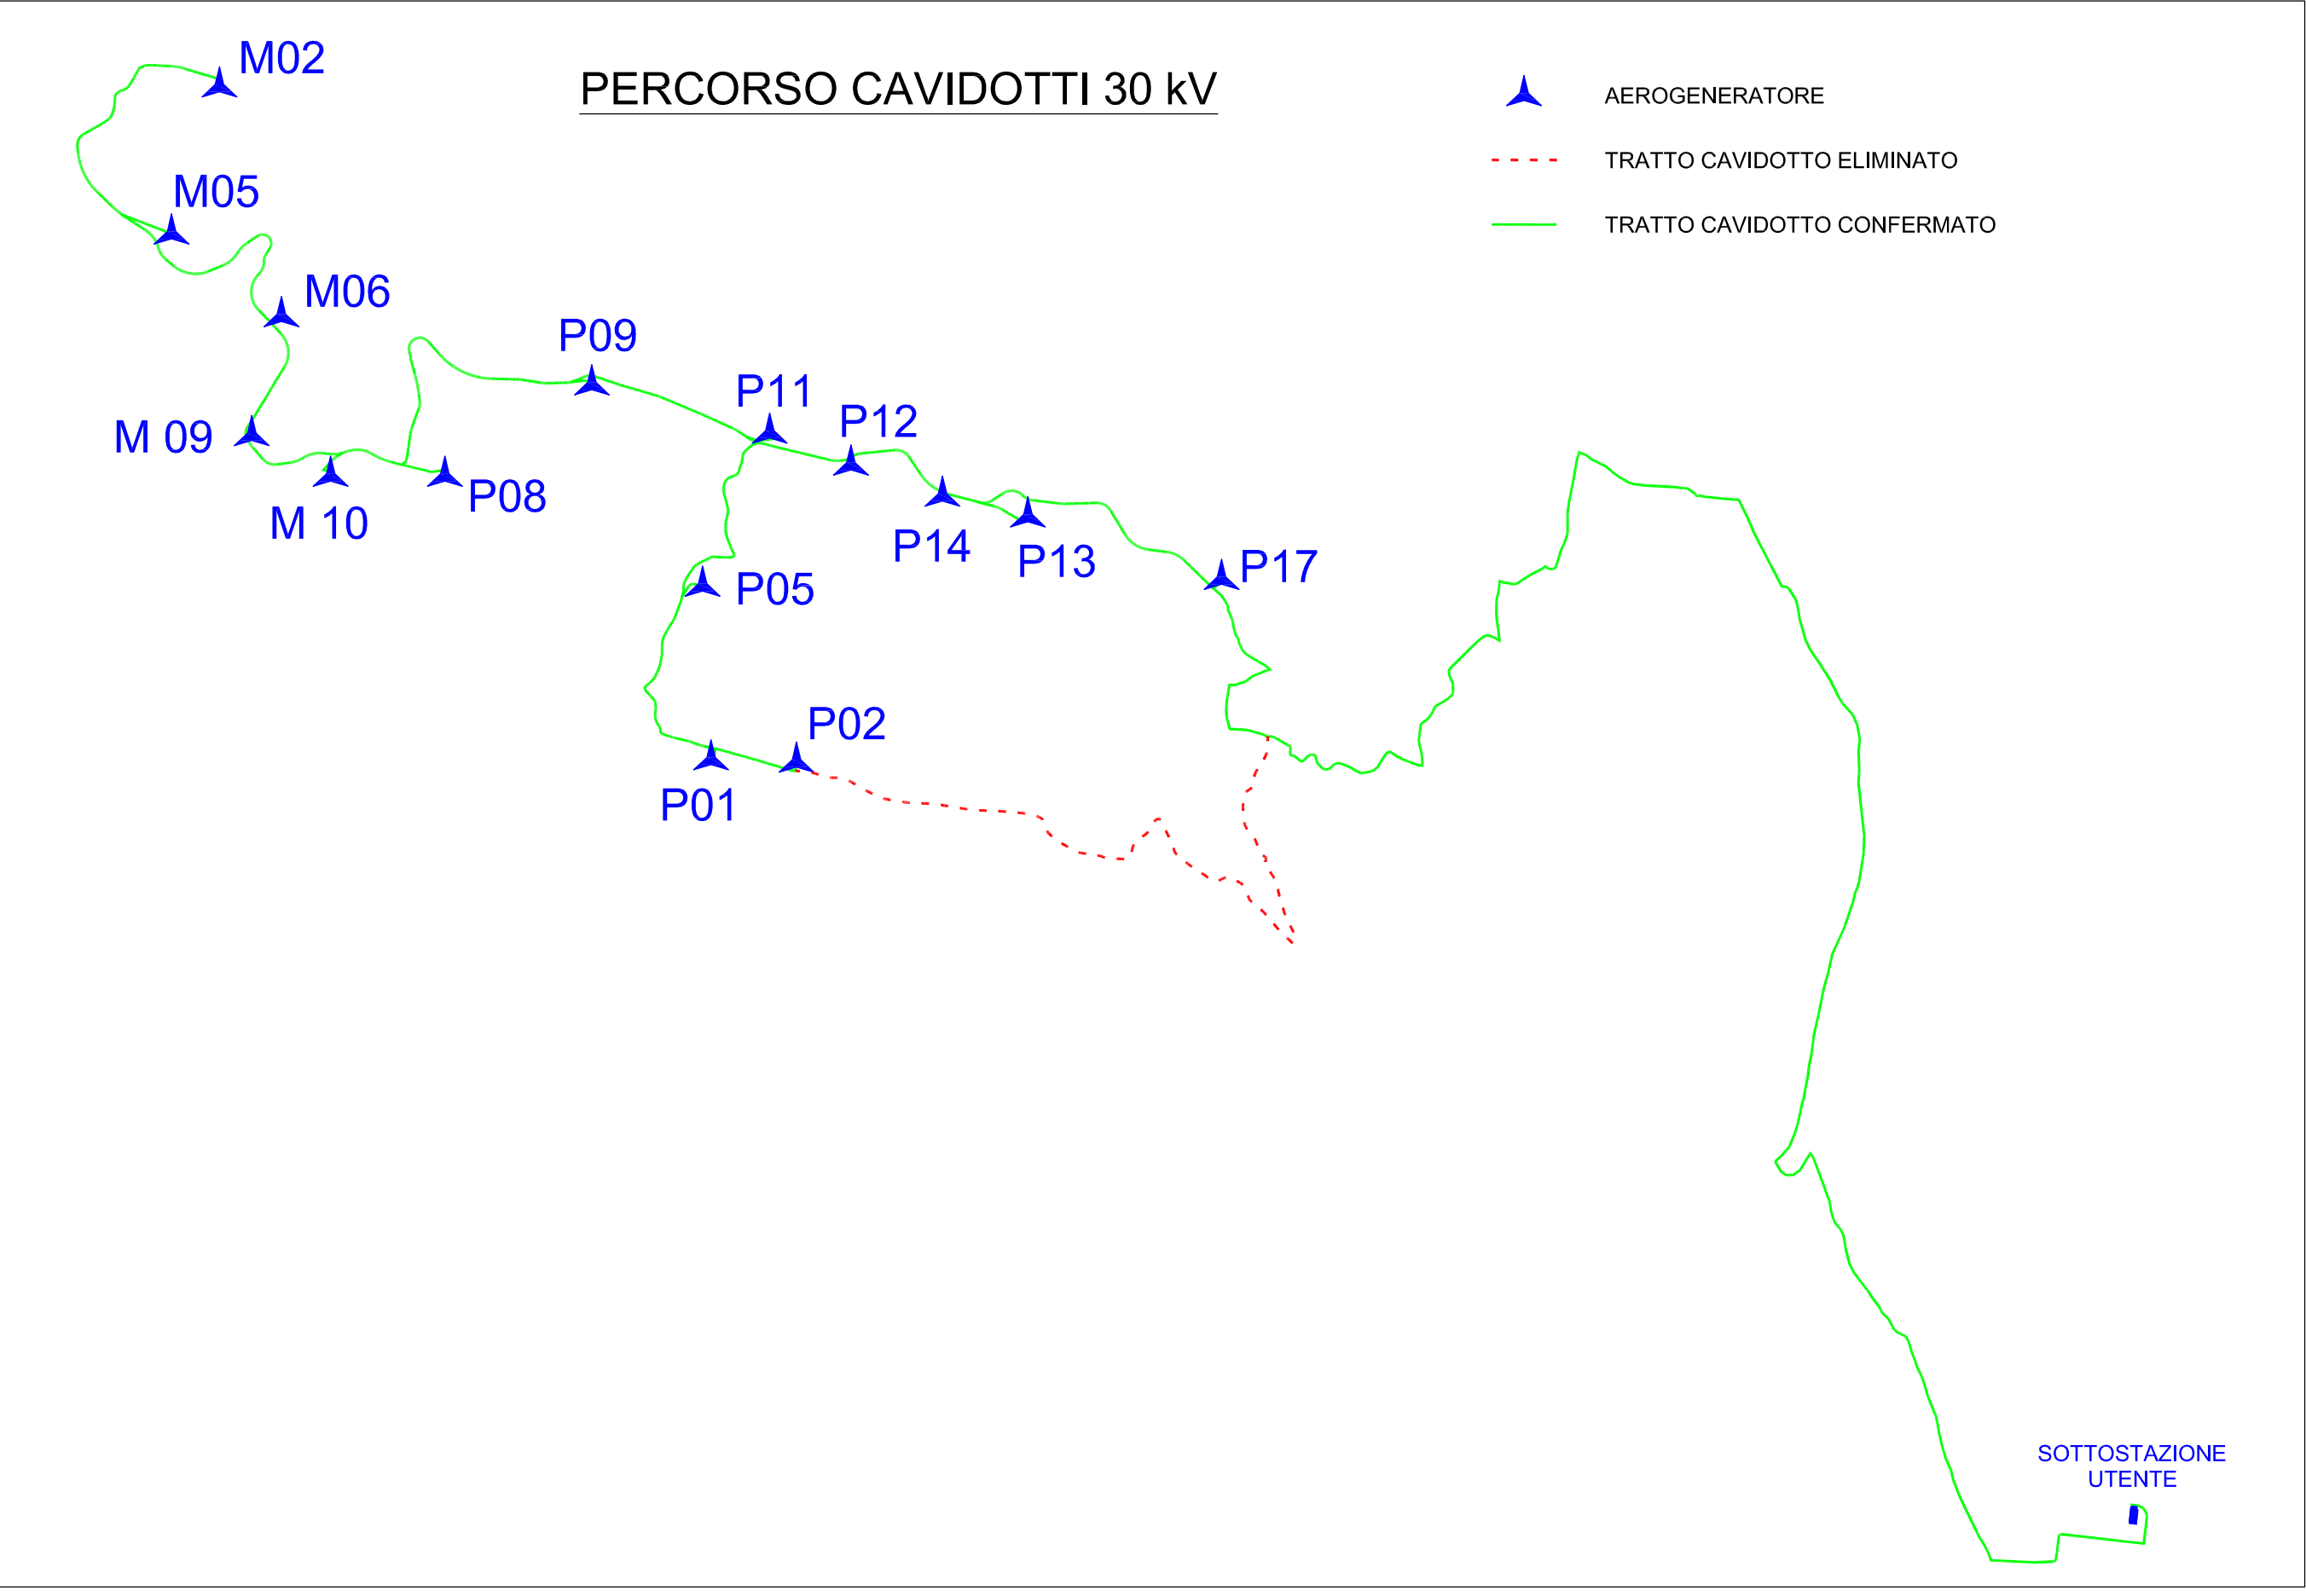

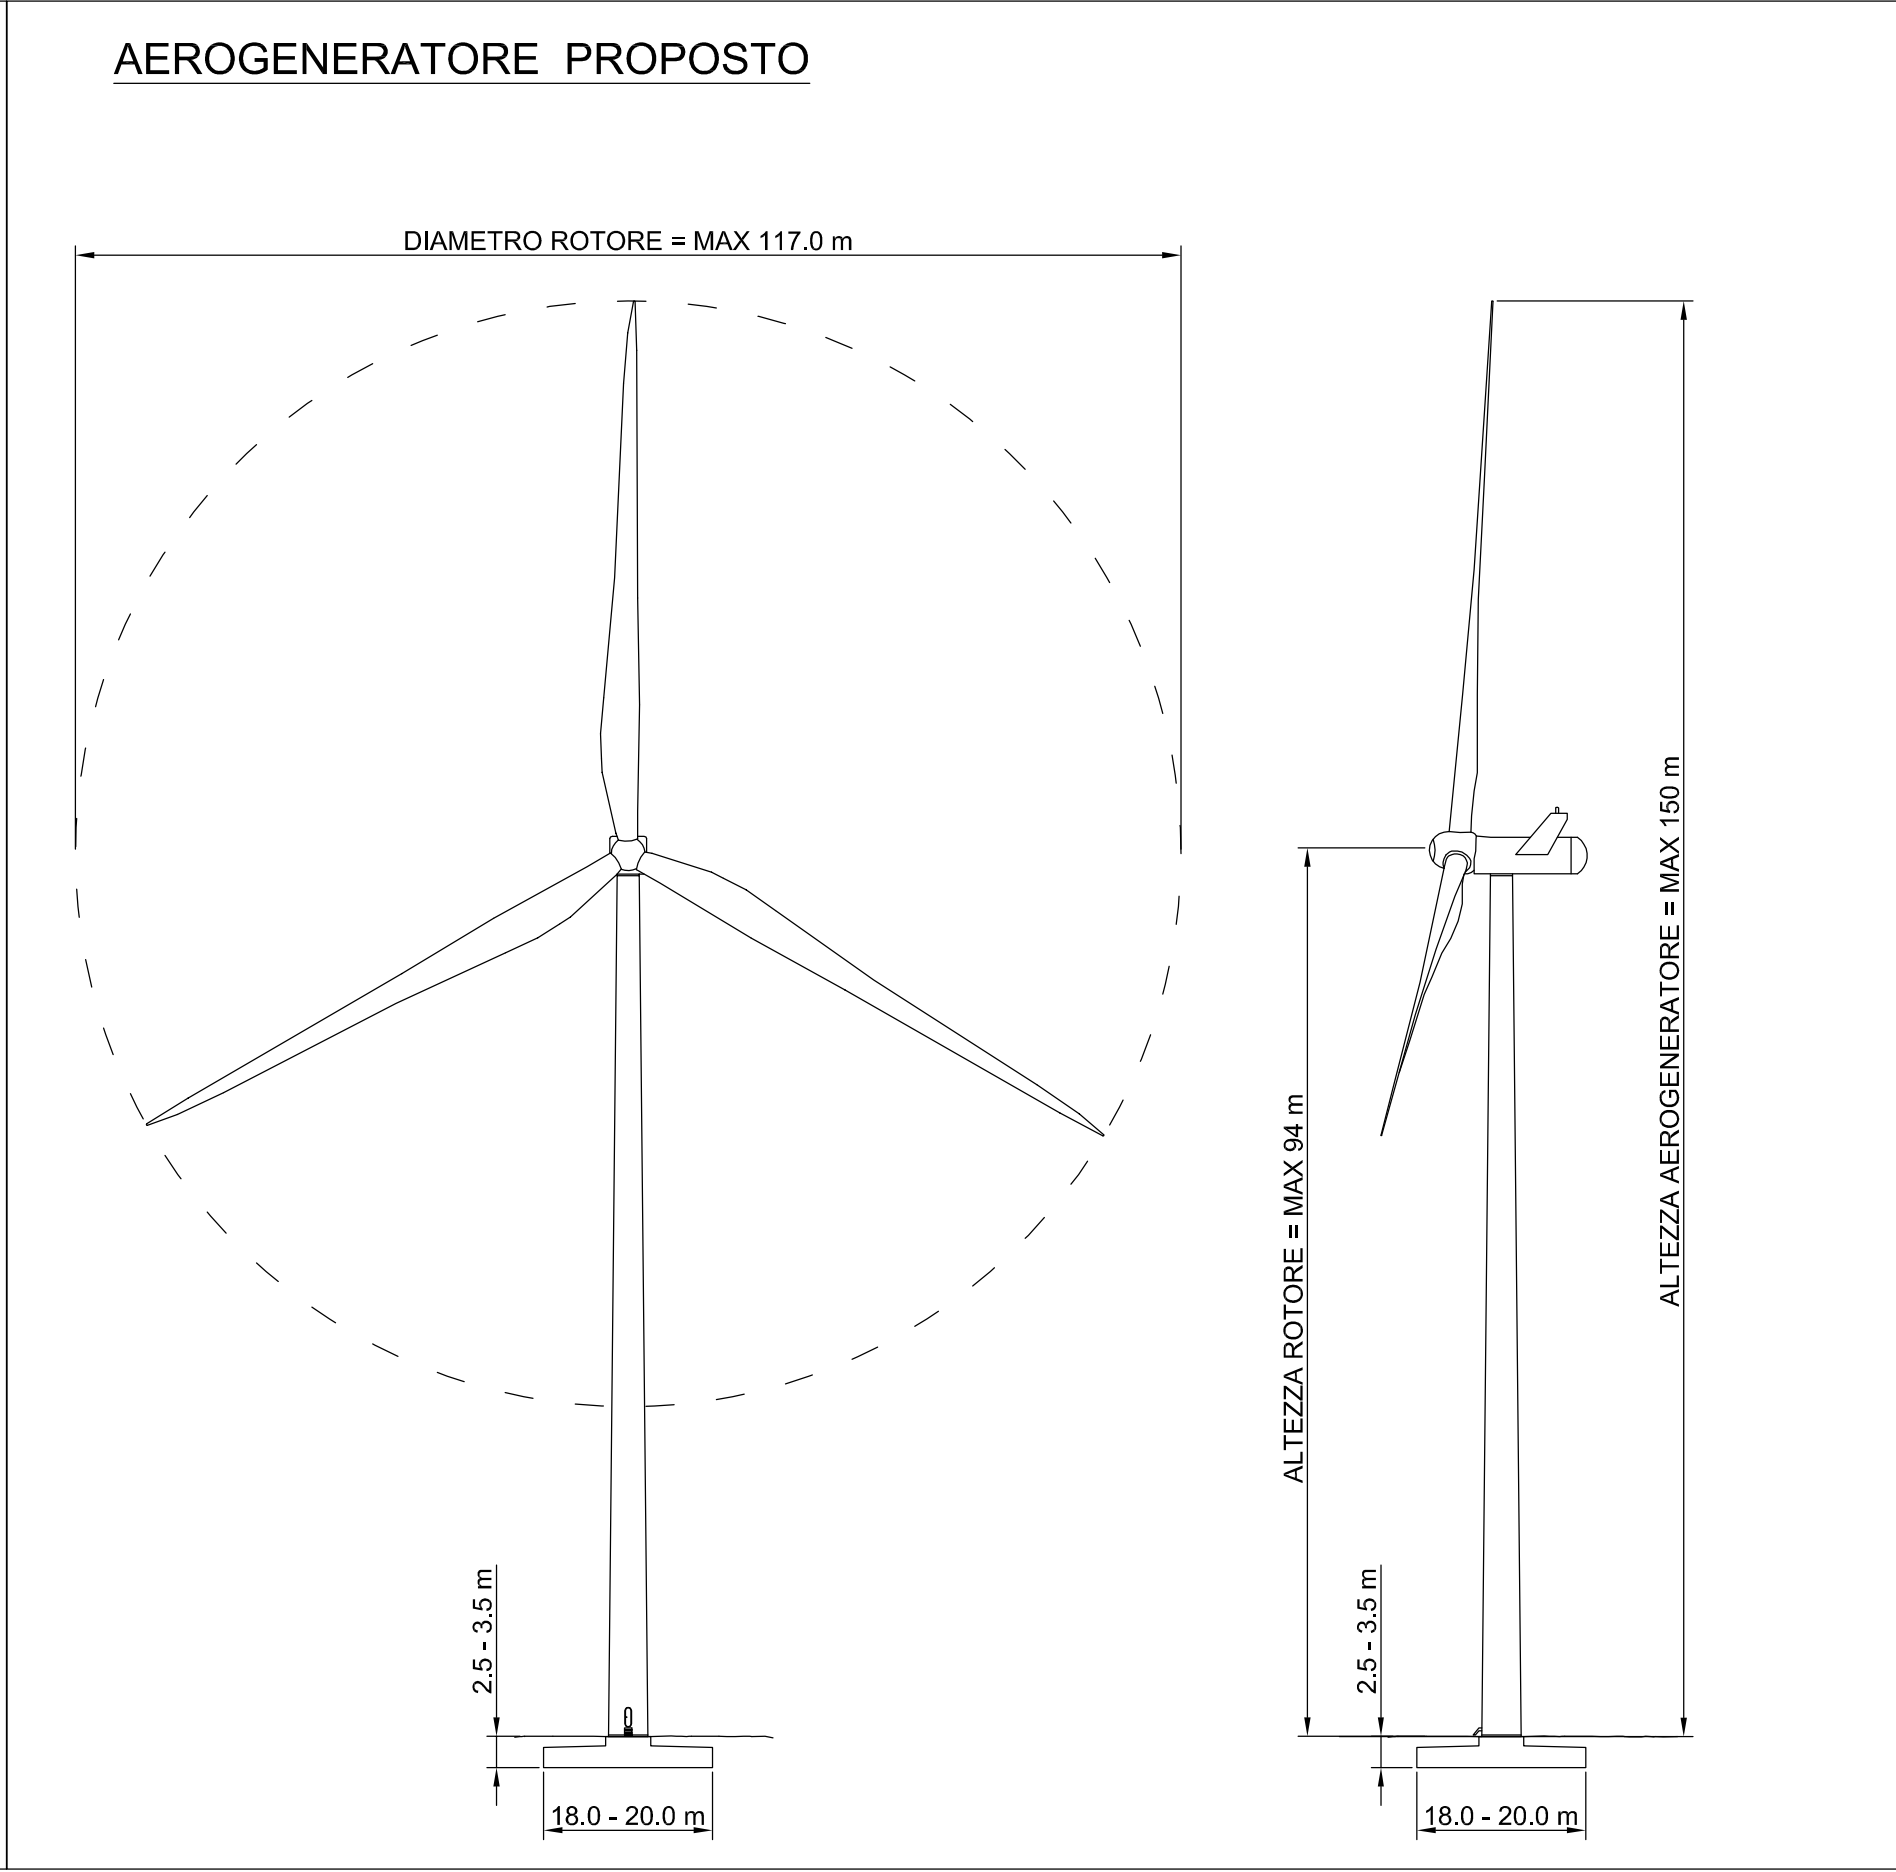

Regione Campania

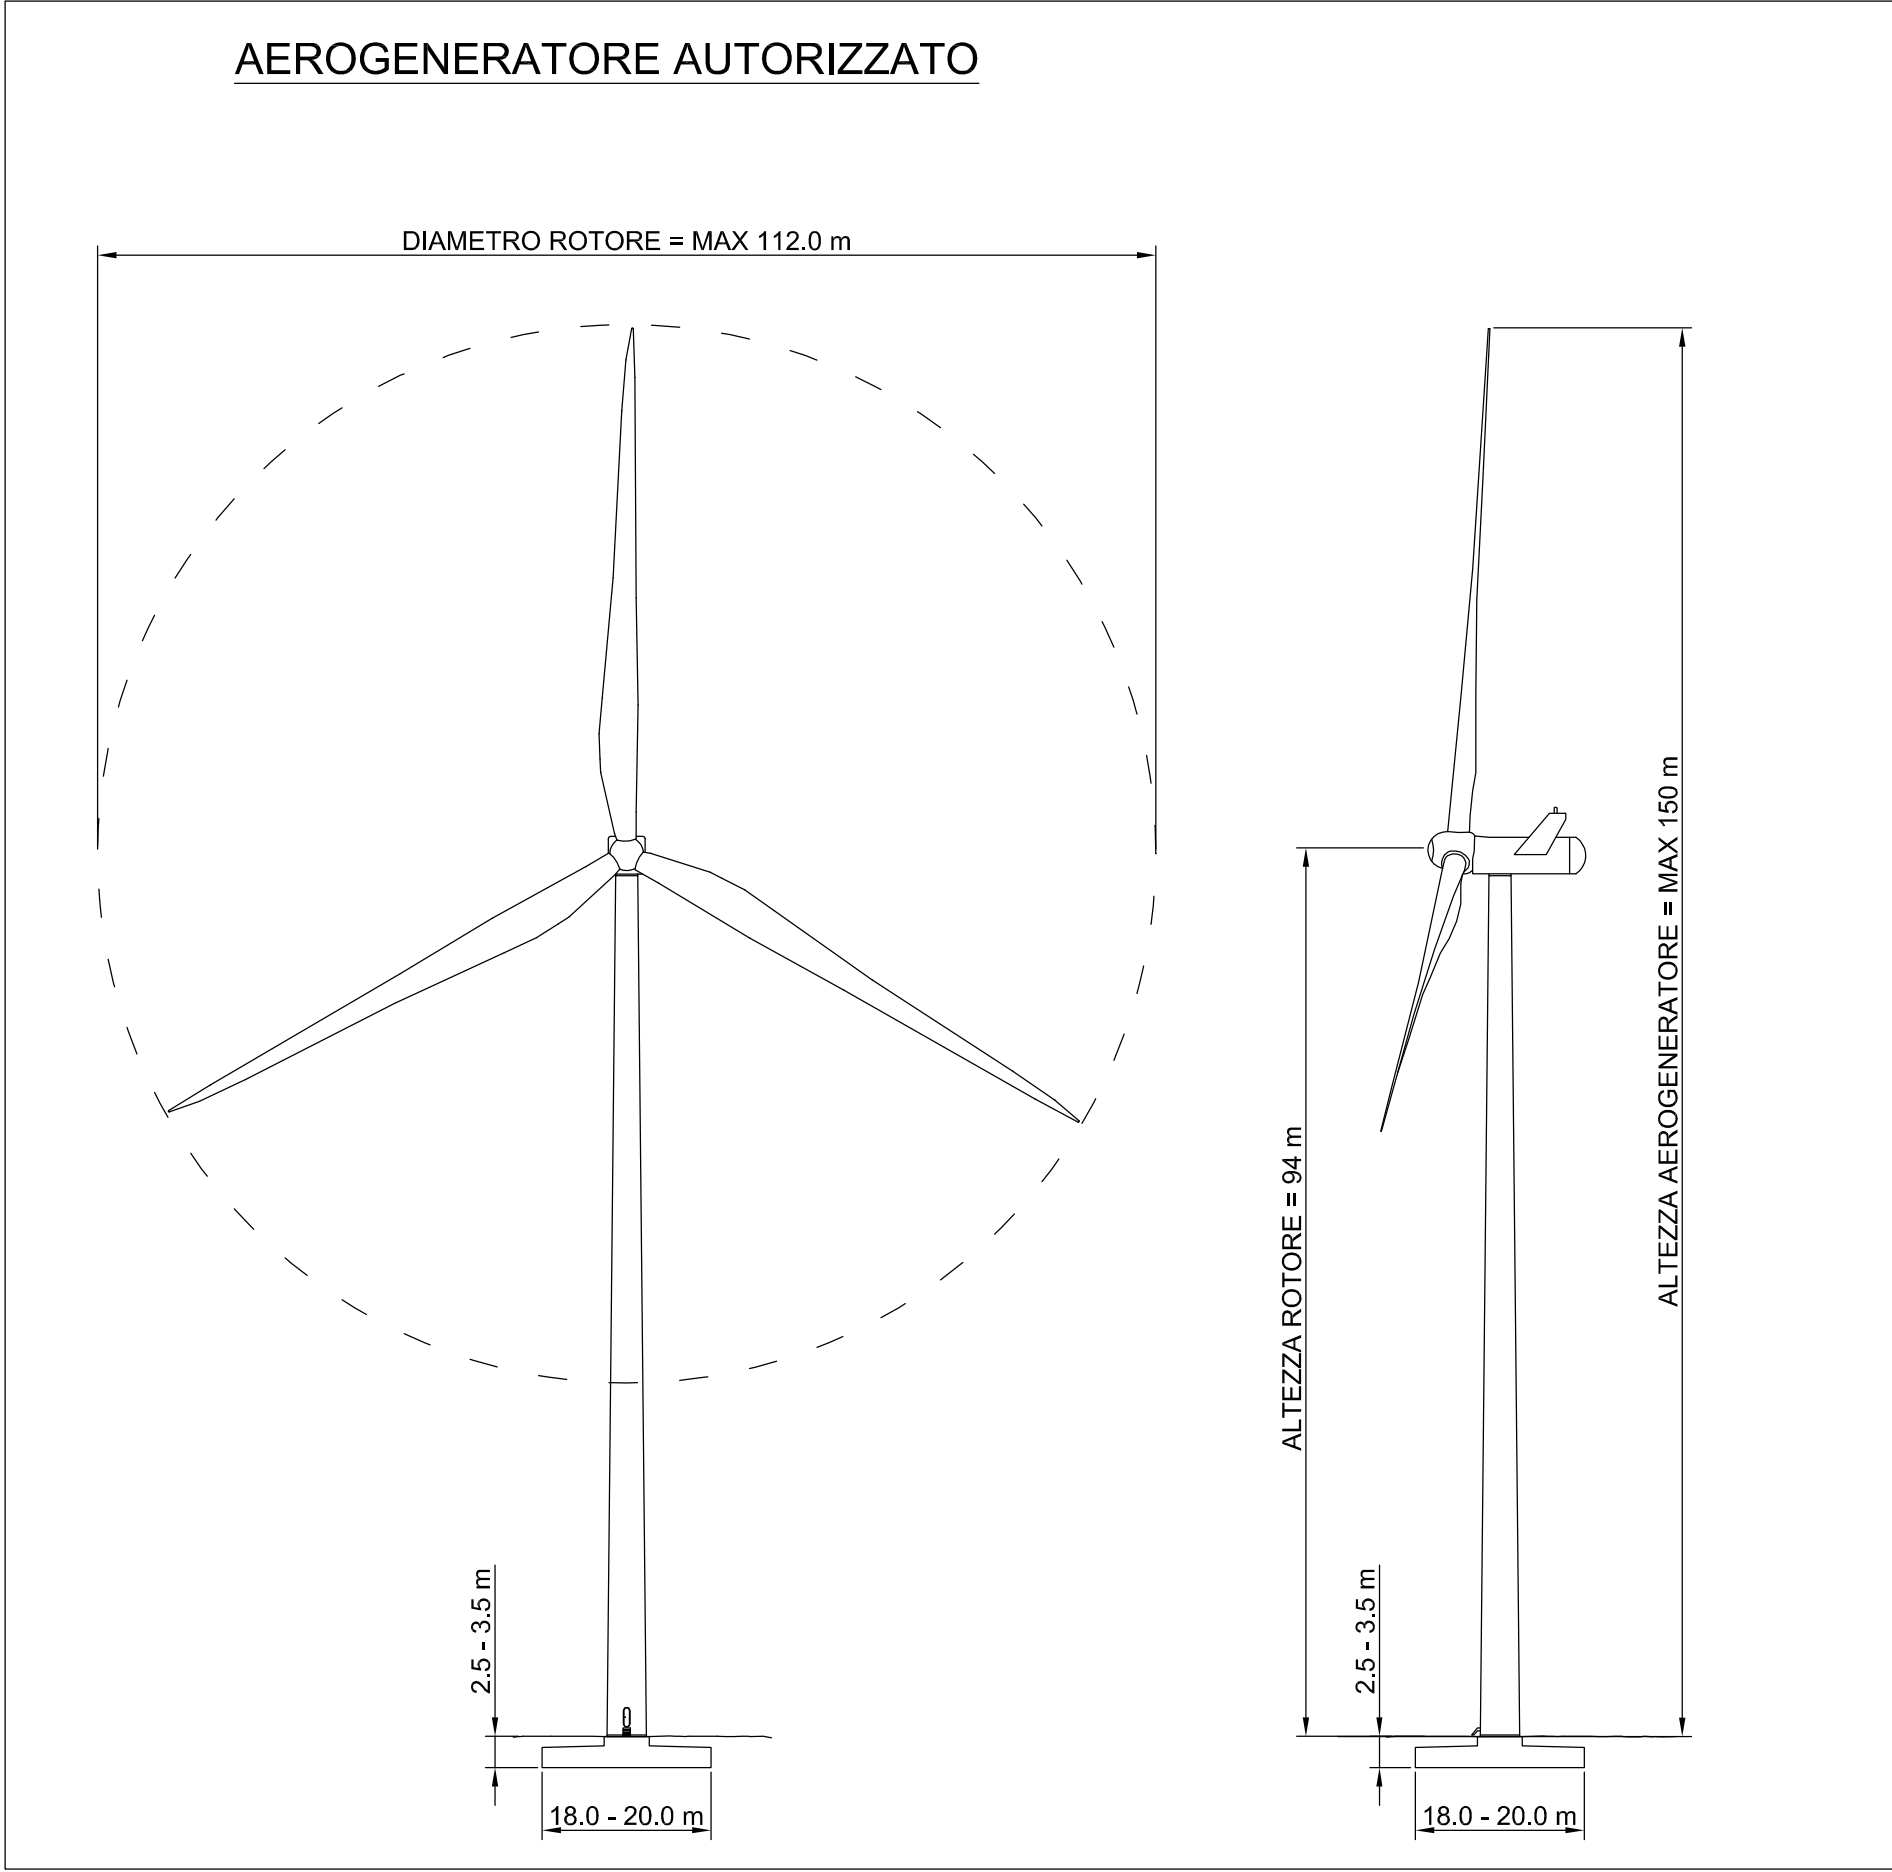

Provincia di Benevento

Comuni di Pontelandolfo e Morcone

PROGETTO DEFINITIVO PER LA COSTRUZIONE DI UNA CENTRALE EOLICA PER LA PRODUZIONE DI ENERGIA ELETTRICA

IN LOCALITA': MONTE FORGIOSEO - TOPPO MANGIALARDO - MONTICELLI DI PONTELANDOLFO
TOPPO LUISI - MONTE ALTO DI MORCONE

Proponente:

Eolica P.M. s.r.l.

Piazza del Grano n° 3 - 39100 Bolzano

Data: agosto 2015	VARIANTE SINTESI GRAFICA DELLE MODIFICHE	elaborato	P_00
----------------------	--	-----------	-------------

Il Progettista:	Rev. n°	Data	Descrizione
- Ing. Francesco BUONO	00	agosto 2015	Modifica modello WTG; riduzione layout sottostazione; aggiornamento schema linee elettriche MT



