


TAV 02

Comune di MOLINARA
FG 7

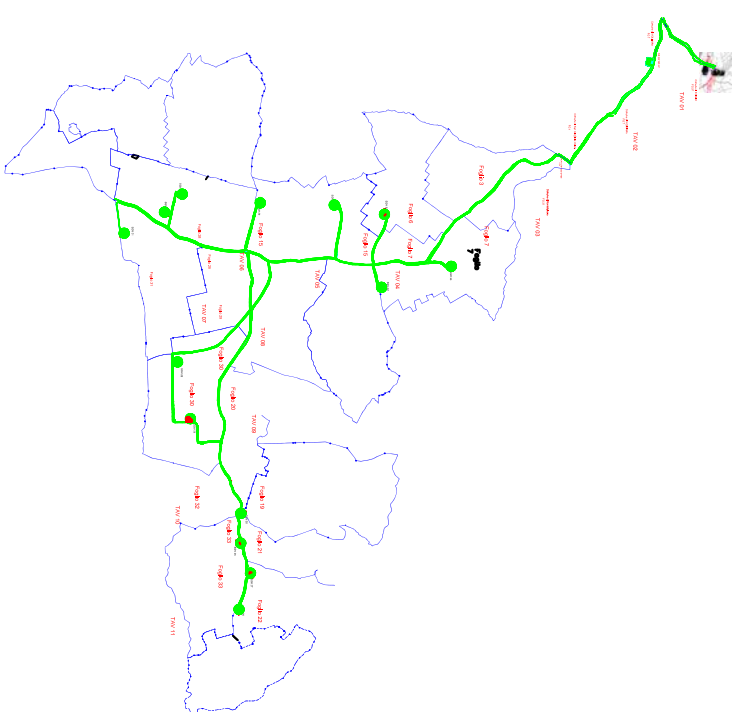

LEGENDA

- | | |
|---|-------------------------------------|
|  | Limite di Comune |
|  | Limite di foglio |
|  | Cavo 30 kV linea 1 |
|  | Cavo 30 kV linea 2 |
|  | Cavo 30 kV/ linea 3 |
|  | Cavo 30 kV/ linea 4 |
|  | Cavo 30 kV/ linea 5 |
|  | Cavo 150 kV |
|  | Area di asservimento/espropriazione |

REGIONE CAMPANIA PROVINCIA DI BENEVENTO COMUNE DI SAN GIORGIO LA MOLARA			
Committente:  EDISON Stato Operativa Via Paolo Nardi Capri n°30 - 80138NA		Oggetto: PROGETTO PER LA COSTRUZIONE DI UN IMPIANTO DI PRODUZIONE DI ENERGIA ELETTRICA DA FONTE EOLICA	
PROGETTO DEFINITIVO			
 General Construction S.P.A. Centro direzionale Isola E17 80143 Napoli		Progettisti:  Ing. Giovanni Arca INSE Via S. Giacomo del Capri, 38 80128 Napoli Tel. 081 4177777 mail: inse srl@virgilio.it	
 PROVINCIA DI BENEVENTO UFFICIO REGIONALE DELLO SCACCO POT. ING. MANFREDI LUIB SEZIONE A ATTI, CONTI E INGENIERE		Scala: 1:2000	
Rev.		Data: LUGLIO 2015	
Descrizione 1° EMISSIONE INSE GC EDISON		Descrizione 1° EMISSIONE INSE GC EDISON	
Rev.		Rev.	