


Comune di Montefalcone

FG 22

TAV 03


Foglio 3

Foglio 7

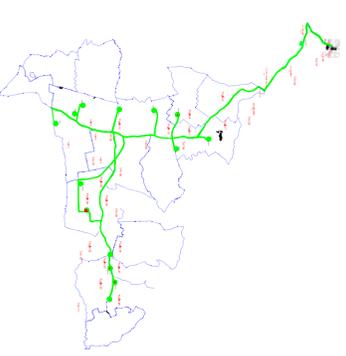

LEGENDA

- Limite di Comune
- Limite di foglio
- Cavo 30 kV linea 1
- Cavo 30 kV linea 2
- Cavo 30 kV linea 3
- Cavo 30 kV linea 4
- Cavo 30 kV linea 5
- Cavo 150 kV
- Area di asservimento/espropriazione

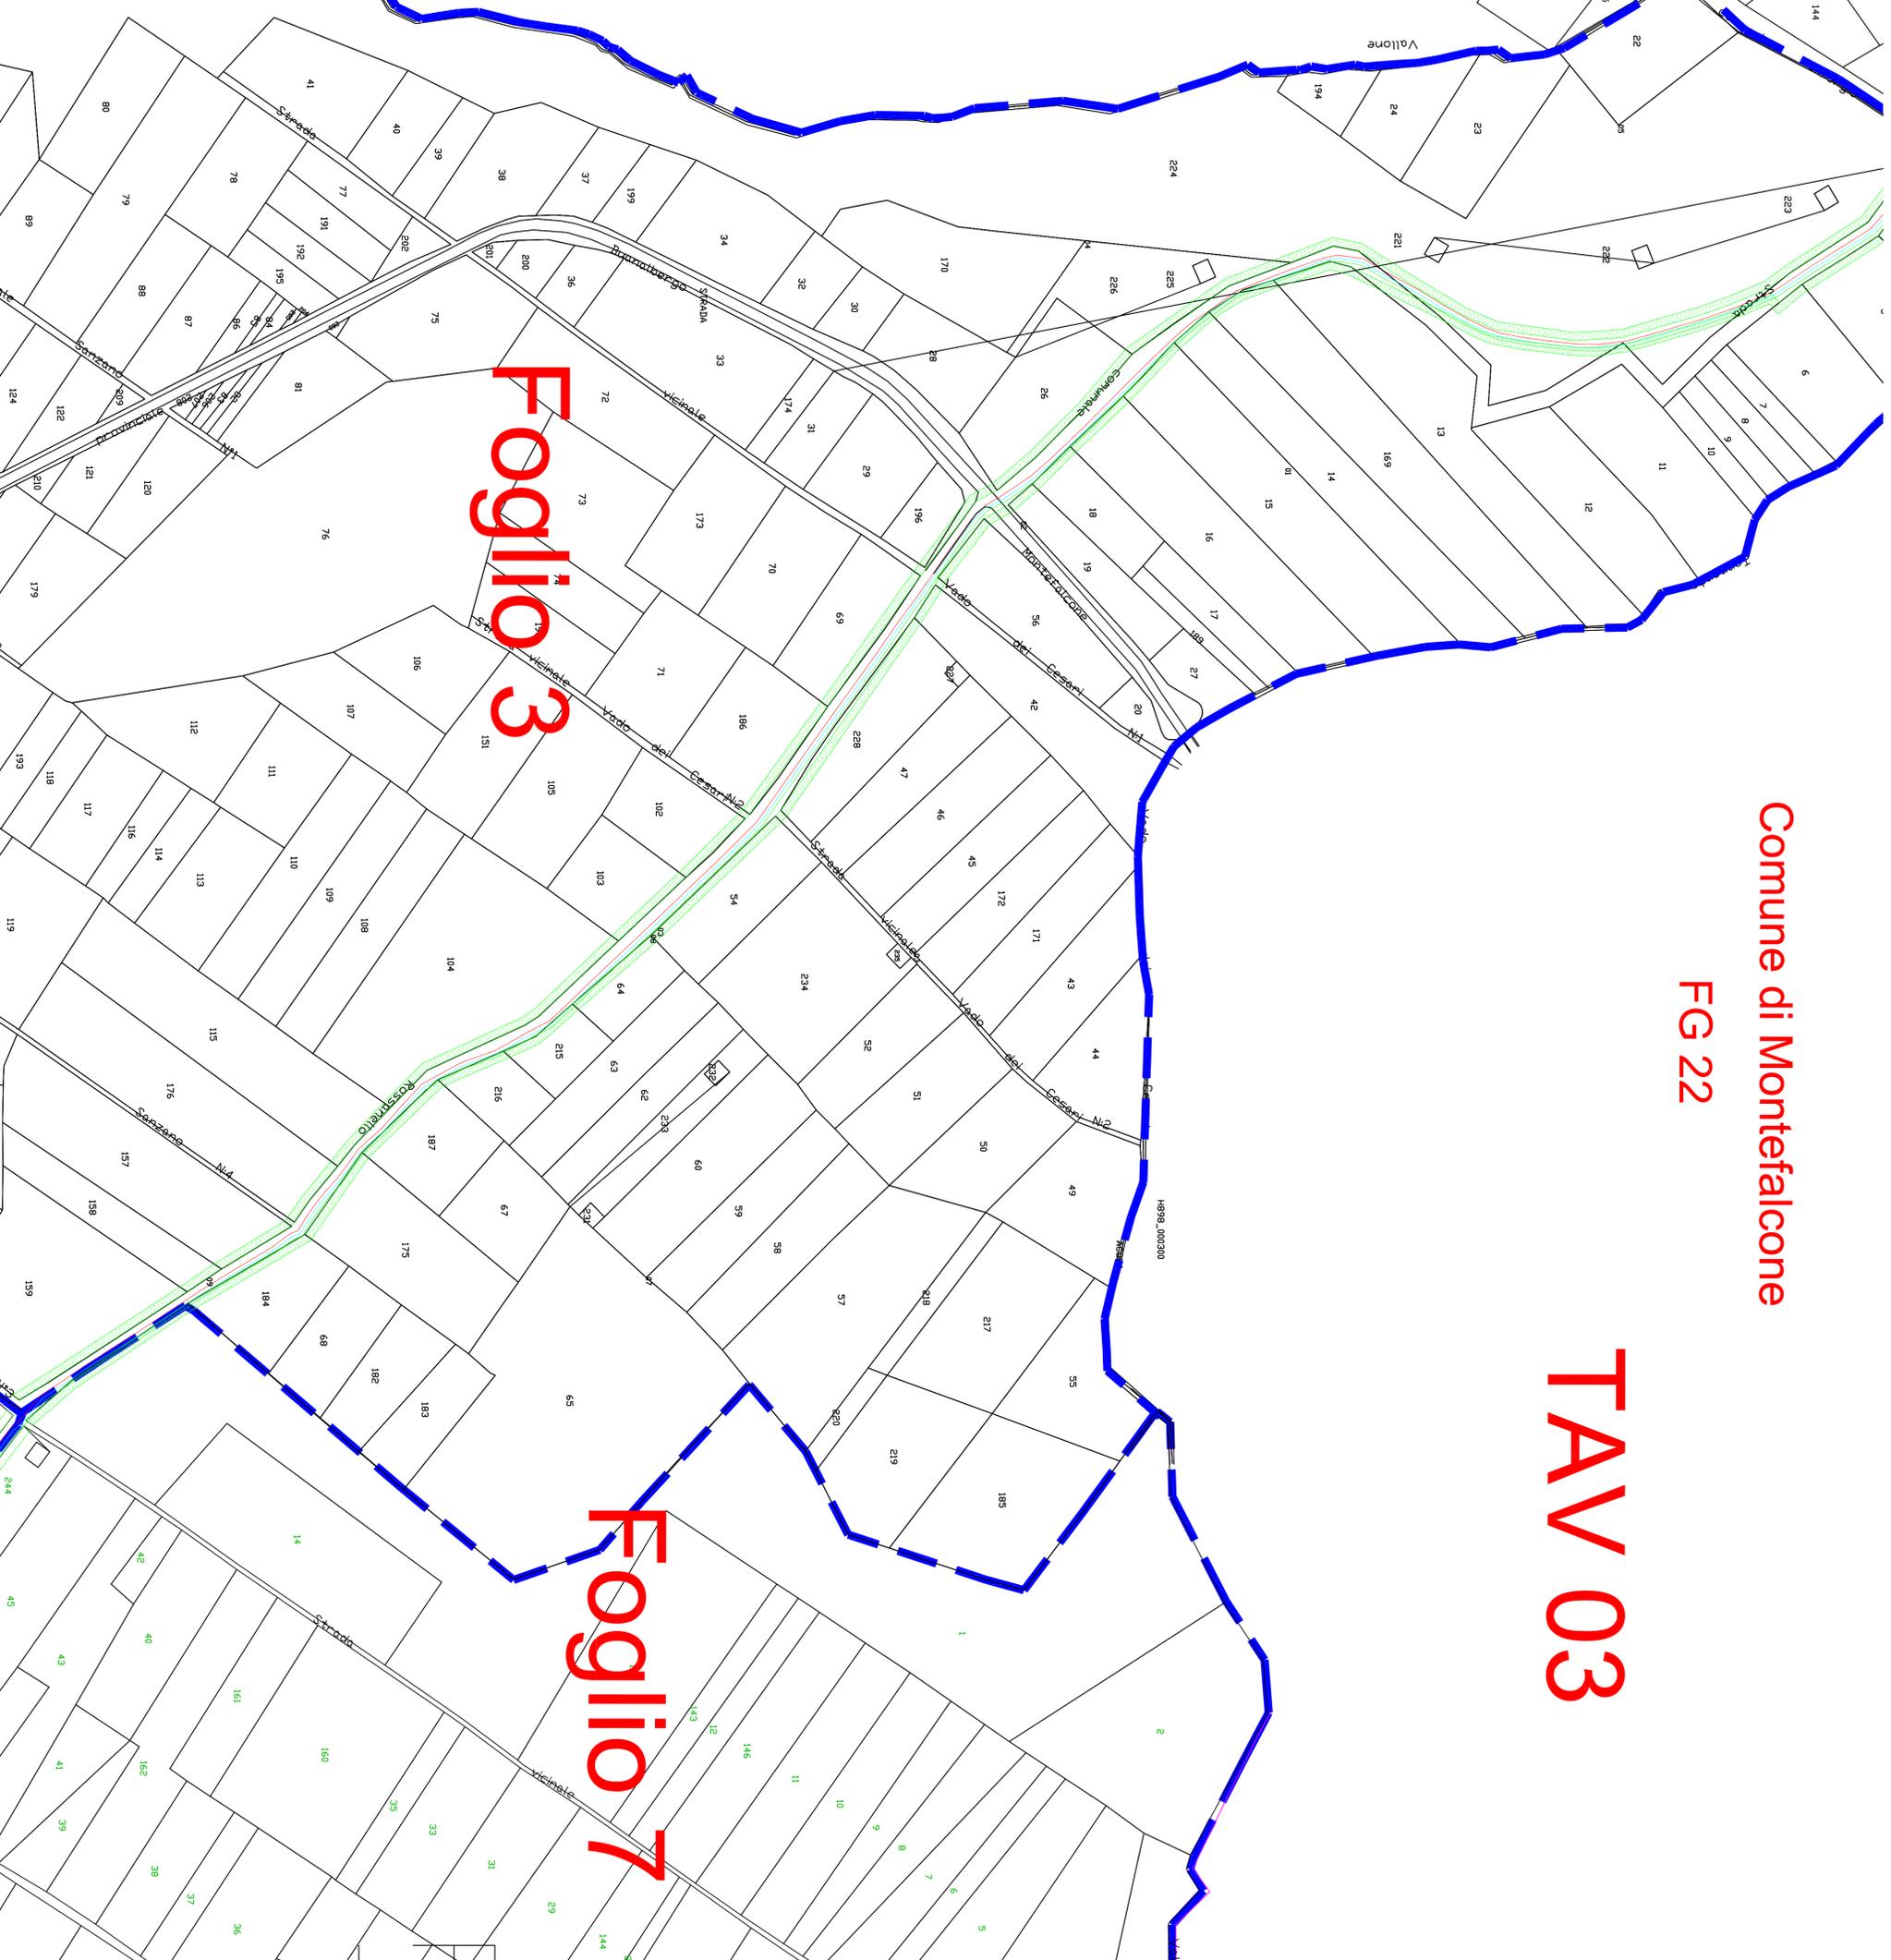

REGIONE CAMPANIA PROVINCIA DI BENEVENTO COMUNE DI SAN GIORGIO LA MOLARA				
Committente: Edison Energie Speciali Spa <small>Sede Operativa Via S. Maria Vittoria Costi n.73 - BOLLONA</small>	Progettisti: INSE <small>Via S. Giacomo del Capri, 38 80128 Napoli Tel. 081 541111 mail: inse.ct@edison.it</small>			
Oggetto: PROGETTO PER LA COSTRUZIONE DI UN IMPIANTO DI PRODUZIONE DI ENERGIA ELETTRICA DA FONTE EOLICA	Progetto DEFINITIVO			
Scala: 1:2000 Data: LUGLIO 2015				
Planimetria Catastale CAVIDOTTO MT E AT CON AREE PER VPE				
General Construction S.P.A. Centro direzionale Isola E17 80143 Napoli				
SV138-QC-V-V-IG-112 Fg.3 di 11				
Rev. 00	1^ EMISSIONE	INSE	GC	EDISON
Rev.	Descrizione Revisione	Redatto	Controllato	Approvato

fonte: <http://burc.regione.campania.it>