


Elettrodotto 150 kV Castelpagano - Pontelandolfo

STRALCIO CATASTALE SCALA 1:2000

EOLICA SAN LUPO Srl Largo G. Donegani, 2 20121 Milano	Comune di: Campolattaro (BN)	
	Foglio 13	Particella: 442
	Planimetria 1/1	

LINEA AT 150 KV FUTURA FASCIA ASSERVITA DI LARGHEZZA 30 m PALO AT 150 KV FUTURO	  
--	---


GEOTECH SRL SOCIETA' DI INGEGNERIA Via Nani, 7 23017 Morbegno (SO) P.IVA 00738810142 Tel/fax 0342-610774 E-mail: geotech@tiscali.it	Ditta n. CA35
--	--------------------------------

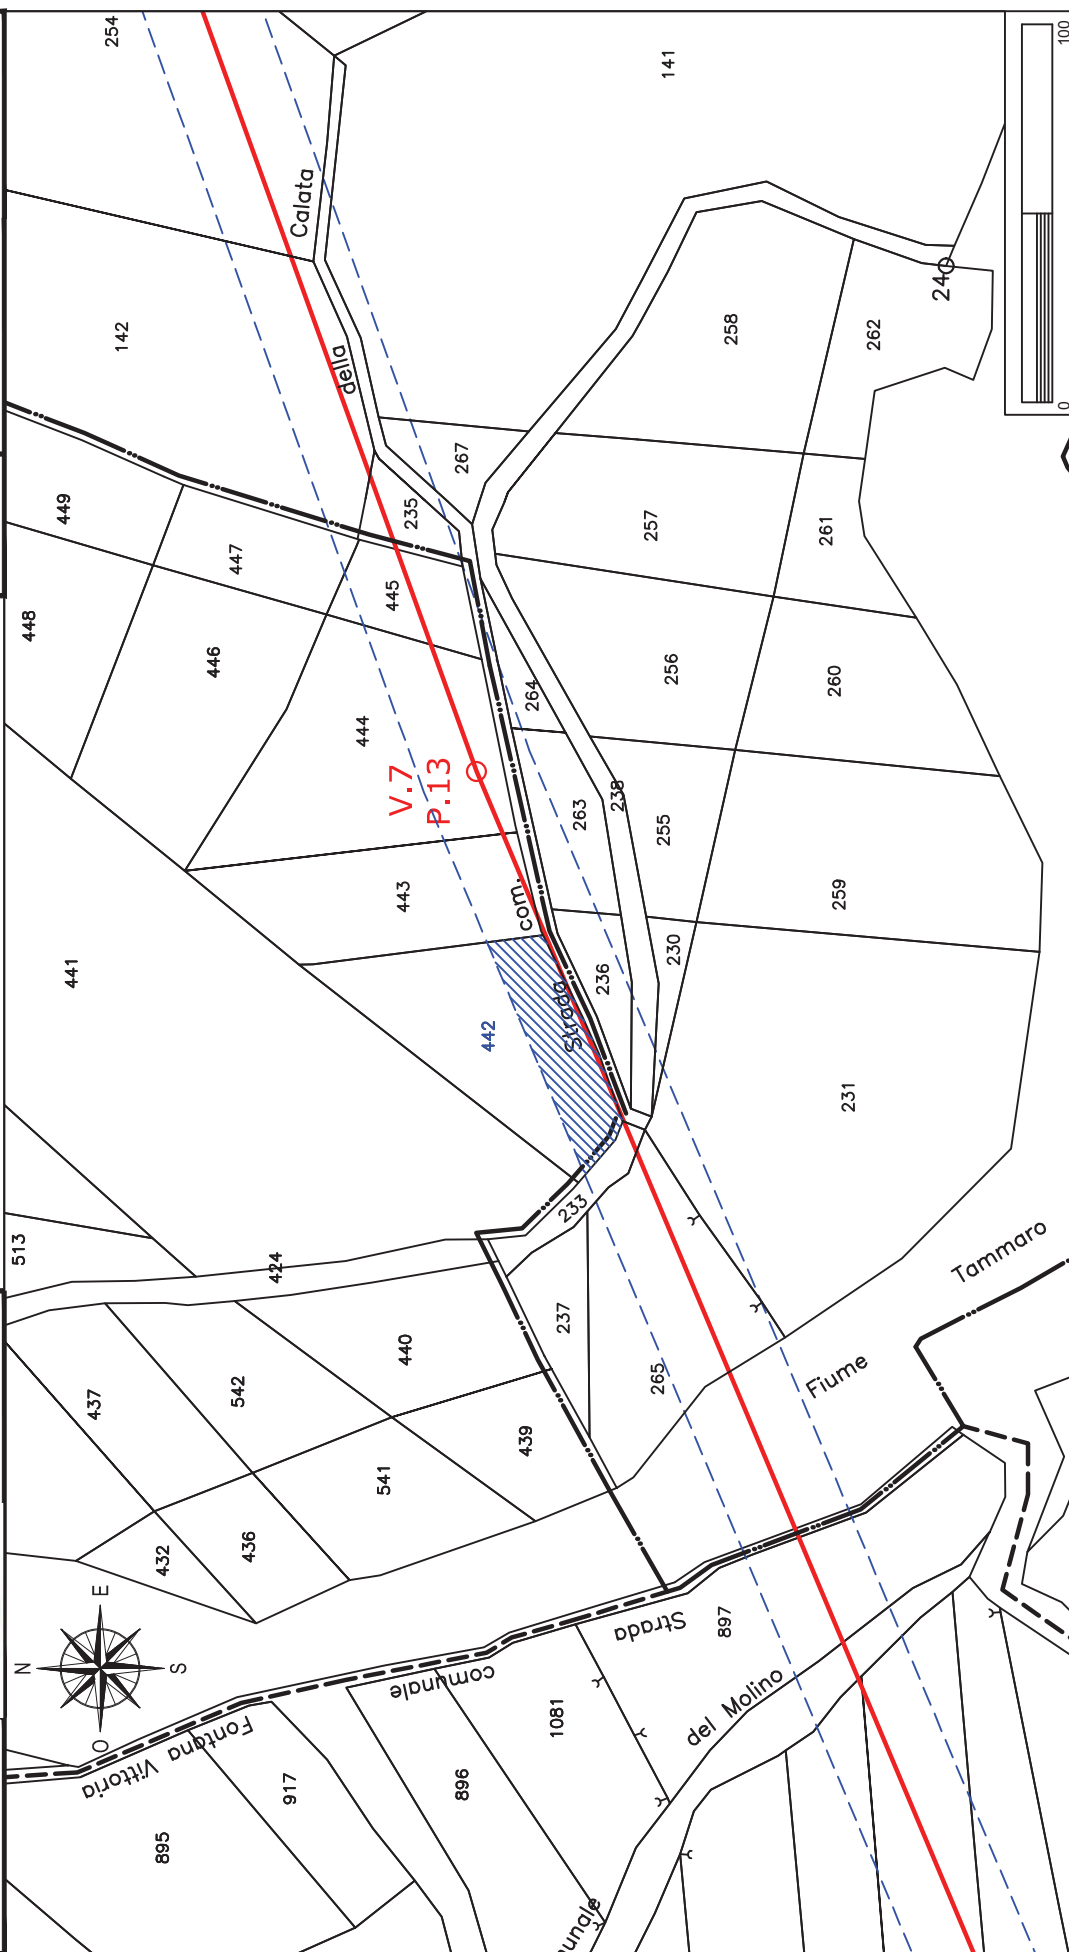

Elettrodotto 150 kV Castelpagano - Pontelandolfo

STRALCIO CATASTALE SCALA 1:2000



 EOLICA SAN LUPO Srl Largo G. Donegani, 2 20121 Milano	GEOTECH SRL SOCIETA' DI INGEGNERIA Via Nani, 7 23017 Morbegno (SO) P.IVA 00738810142 Tel/fax 0342-610774 E-mail: geotech@tiscali.it	LINEA AT 150 KV FUTURA FASCIA ASSERVITA DI LARGHEZZA 30 m PALO AT 150 KV FUTURO	Comune di: Campolattaro (BN) Foglio 13 Particella: 443 Planimetria 1/1
Ditta n. CA36			

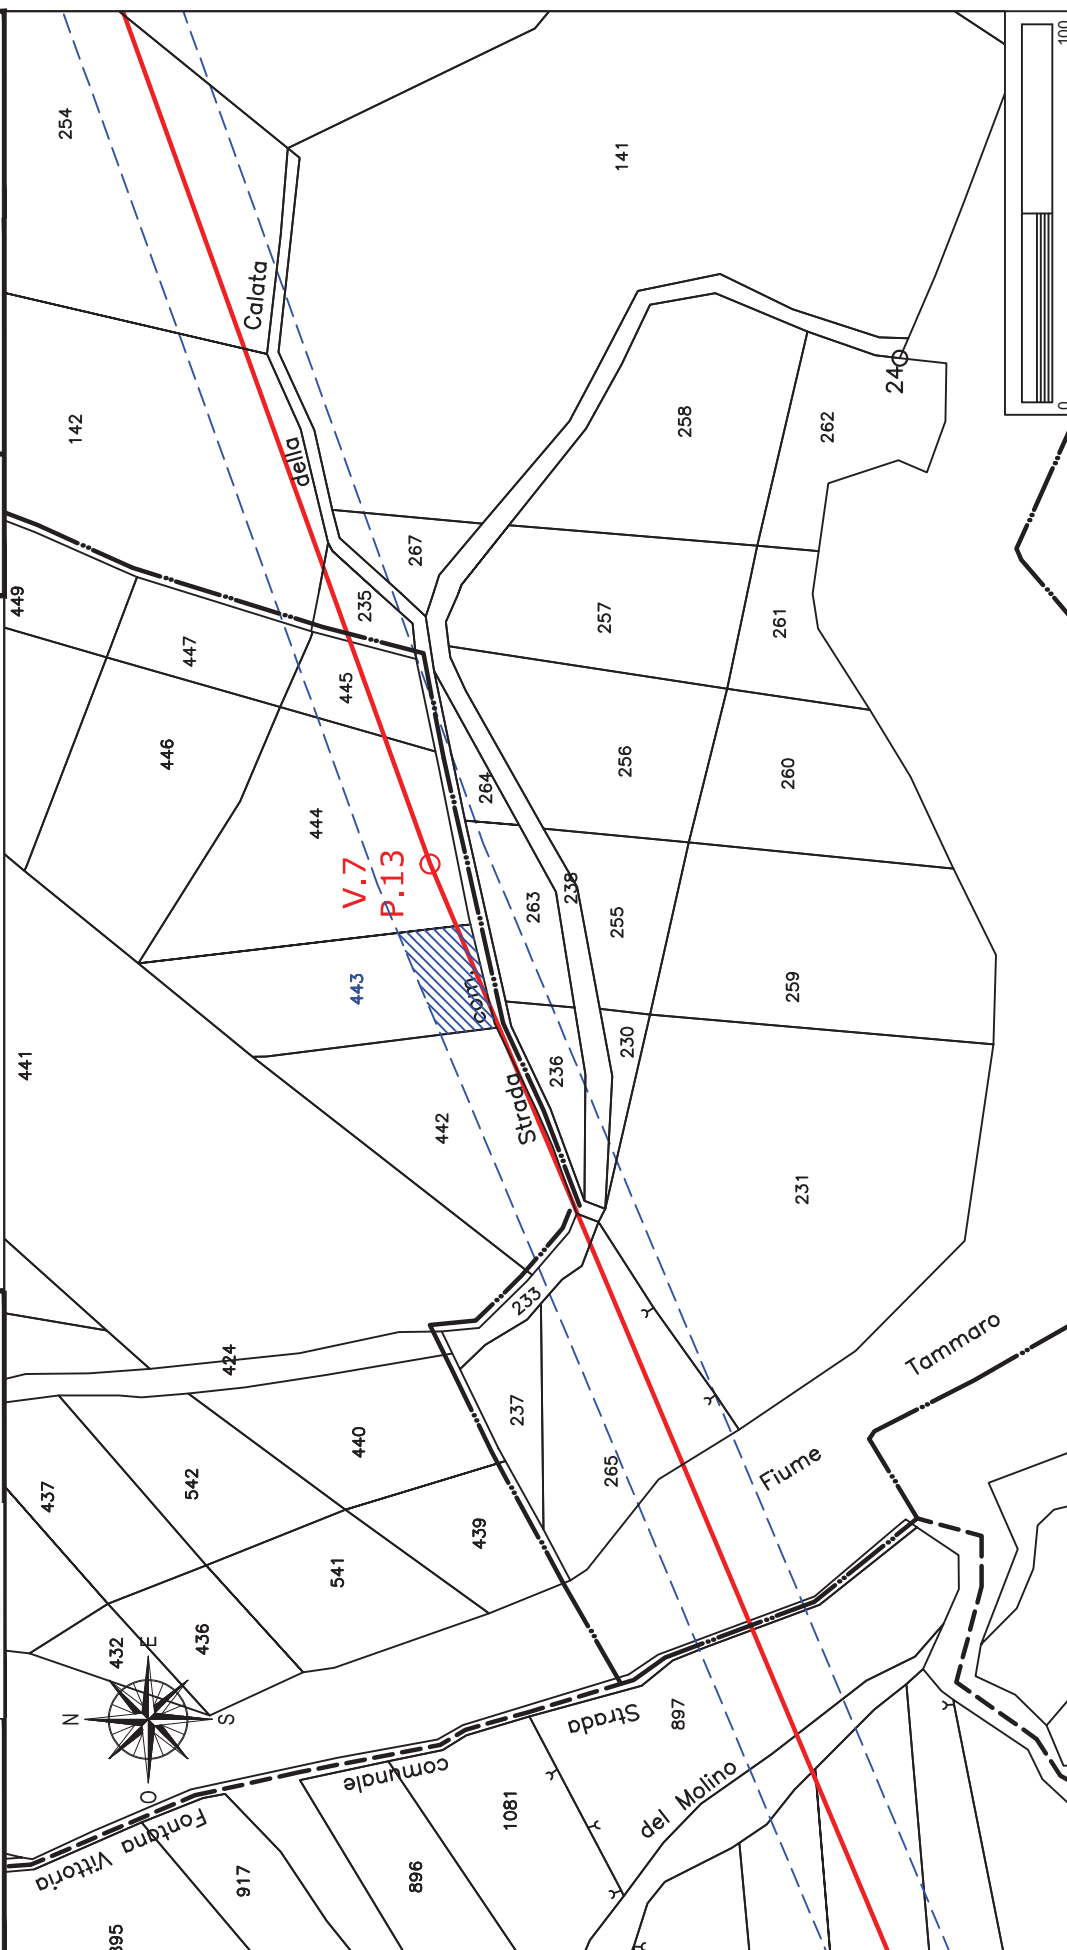

Elettrodotto 150 kV Castelpagano - Pontelandolfo

STRALCIO CATASTALE SCALA 1:2000

EOLICA SAN LUPO Srl Largo G. Donegani, 2 20121 Milano	GEOTECH SRL SOCIETA' DI INGEGNERIA Via Nani, 7 23017 Morbegno (SO) P.IVA 00738810142 Tel/fax 0342-610774 E-mail: geotech@tiscali.it	
	Ditta n. CA37	
	Comune di: Campolattaro (BN)	Foglio 13
LINEA AT 150 KV FUTURA		Particelle: 444 - 445 - 447
FASCIA ASSERVITA DI LARGHEZZA 30 m		Planimetria 1/1
PALO AT 150 KV FUTURO		

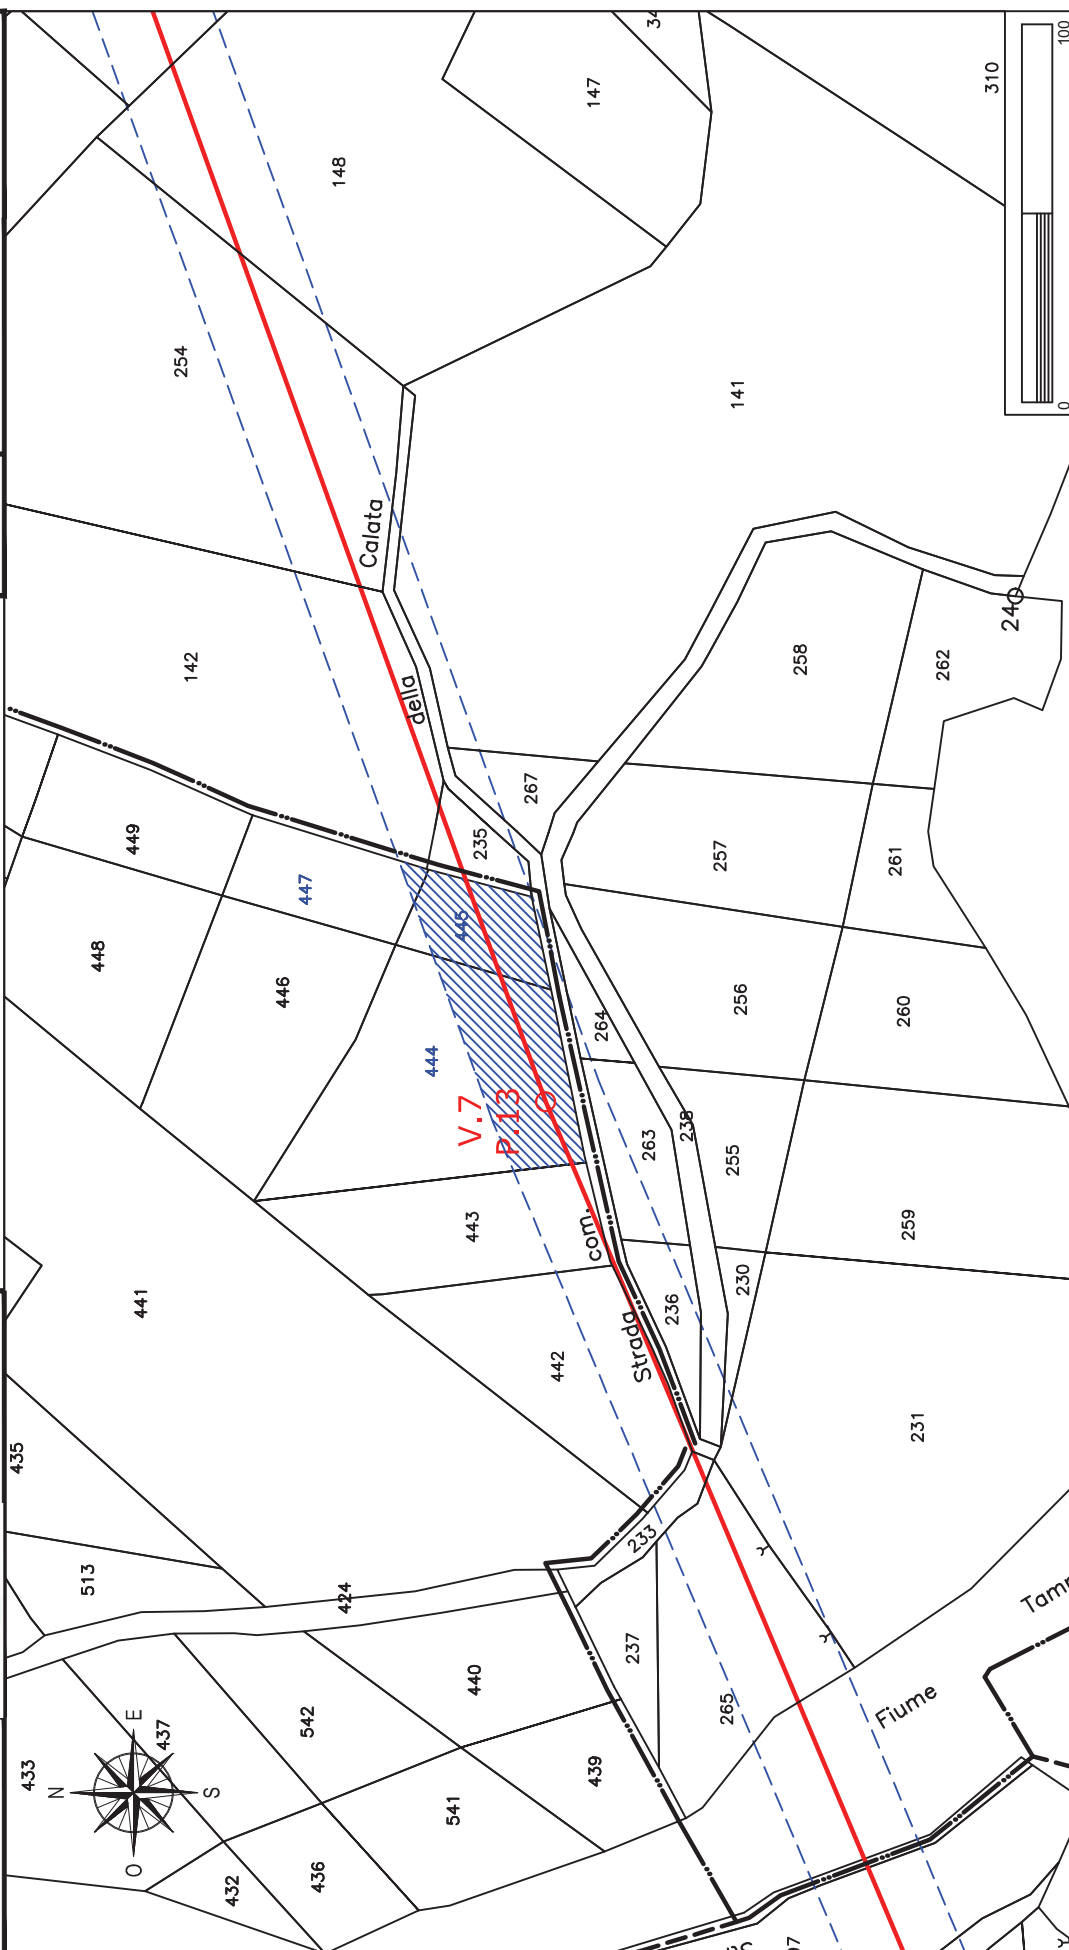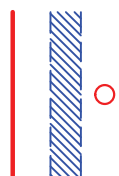

Elettrodotto 150 kV Castelpagano - Pontelandolfo

STRALCIO CATASTALE SCALA 1:2000

 EOLICA SAN LUPO Srl Largo G. Donegani, 2 20121 Milano	Comune di: Campolattaro (BN)	
	Ditta n. CA38	Foglio 13
		Particelle: 456 - 516 Planimetria 1/1



LINEA AT 150 KV FUTURA

FASCIA ASSERVITA DI LARGHEZZA 30 m

PALO AT 150 KV FUTURO



GEOTECH SRL
SOCIETA' DI INGEGNERIA
Via Nani, 7
23017 Morbegno (SO)
P.IVA 00738810142
Tel/fax 0342-610774
E-mail: geotech@tiscali.it

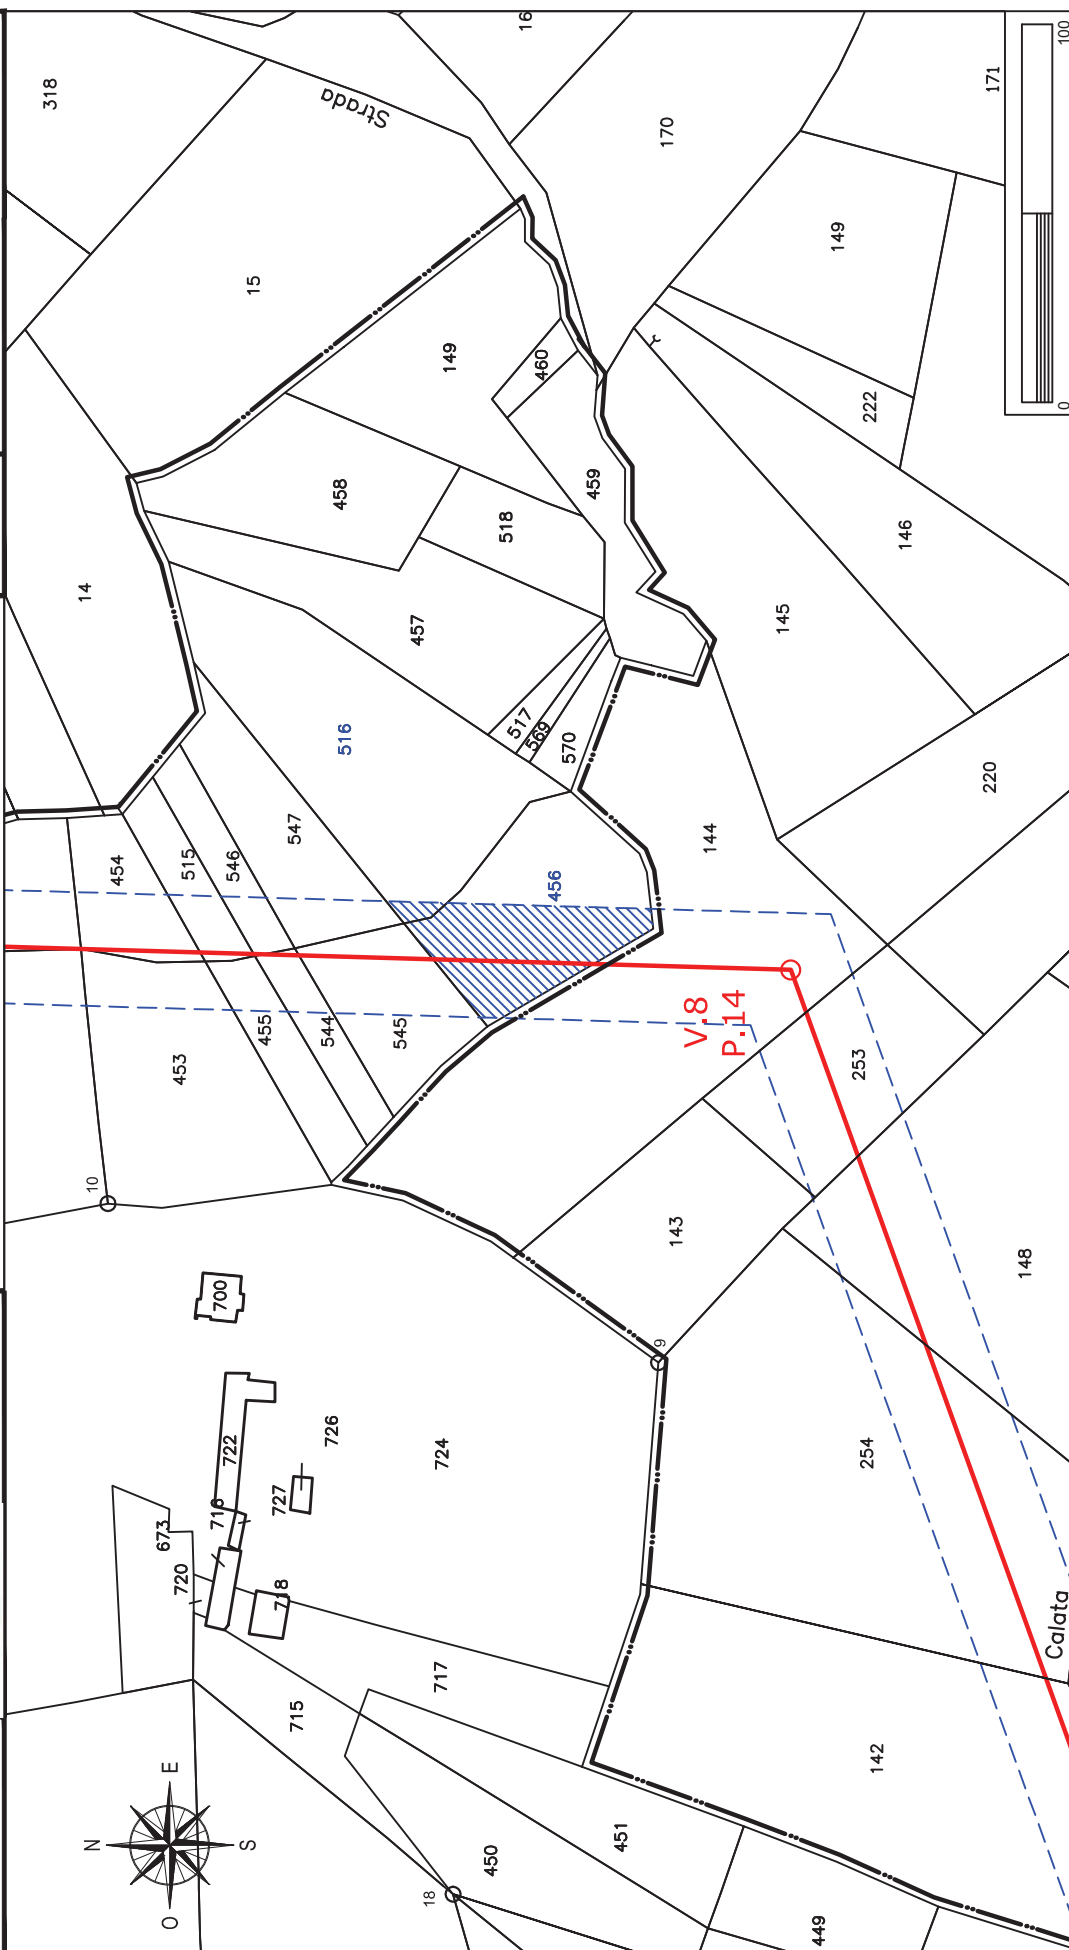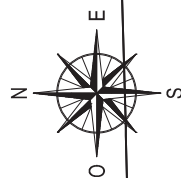

Elettrodotto 150 kV Castelpagano - Pontelandolfo


STRALCIO CATASTALE SCALA 1:2000

EOLICA SAN LUPO Srl Largo G. Donegani, 2 20121 Milano	Comune di: Campolattaro (BN)	
	Foglio 13	Particella: 545
	Planimetria 1/1	



GEOTECH SRL
 SOCIETA' DI INGEGNERIA
 Via Nani, 7
 23017 Morbegno (SO)
 P.IVA 00738810142
 Tel/fax 0342-610774
 E-mail: geotech@tiscali.it

LINEA AT 150 KV FUTURA
FASCIA ASSERVITA DI LARGHEZZA 30 m
PALO AT 150 KV FUTURO

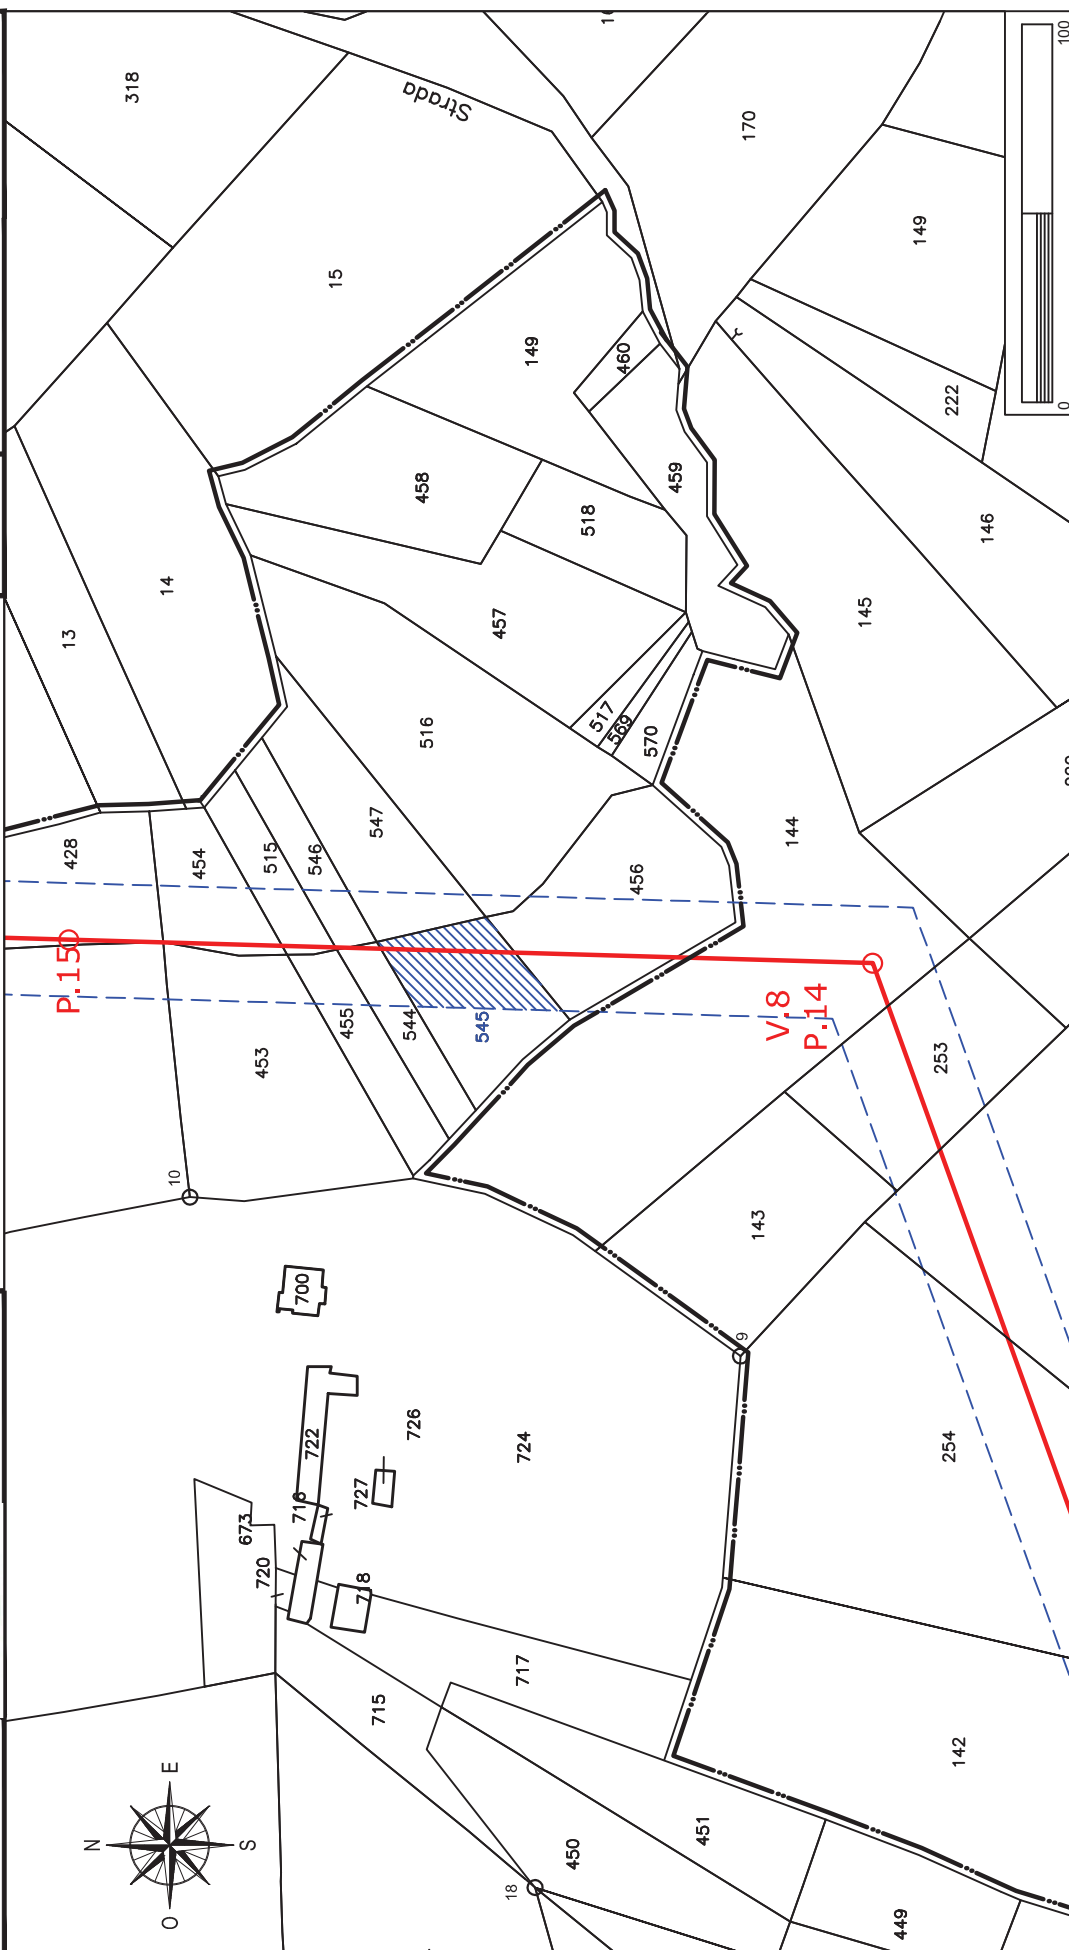




Elettrodotto 150 kV Castelpagano - Pontelandolfo

STRALCIO CATASTALE SCALA 1:2000

 EOLICA SAN LUPO Srl Largo G. Donegani, 2 20121 Milano	Comune di: Campolattaro (BN)	
	Ditta n.	Foglio 13
	CA40	Particella: 547 Planimetria 1/1

GEOTECH SRL
SOCIETA' DI INGEGNERIA
Via Nani, 7
23017 Morbegno (SO)
P.IVA 00738810142
Tel/fax 0342-610774
E-mail: geotech@tiscali.it

LINEA AT 150 KV FUTURA
FASCIA ASSERVITA DI LARGHEZZA 30 m
PALO AT 150 KV FUTURO

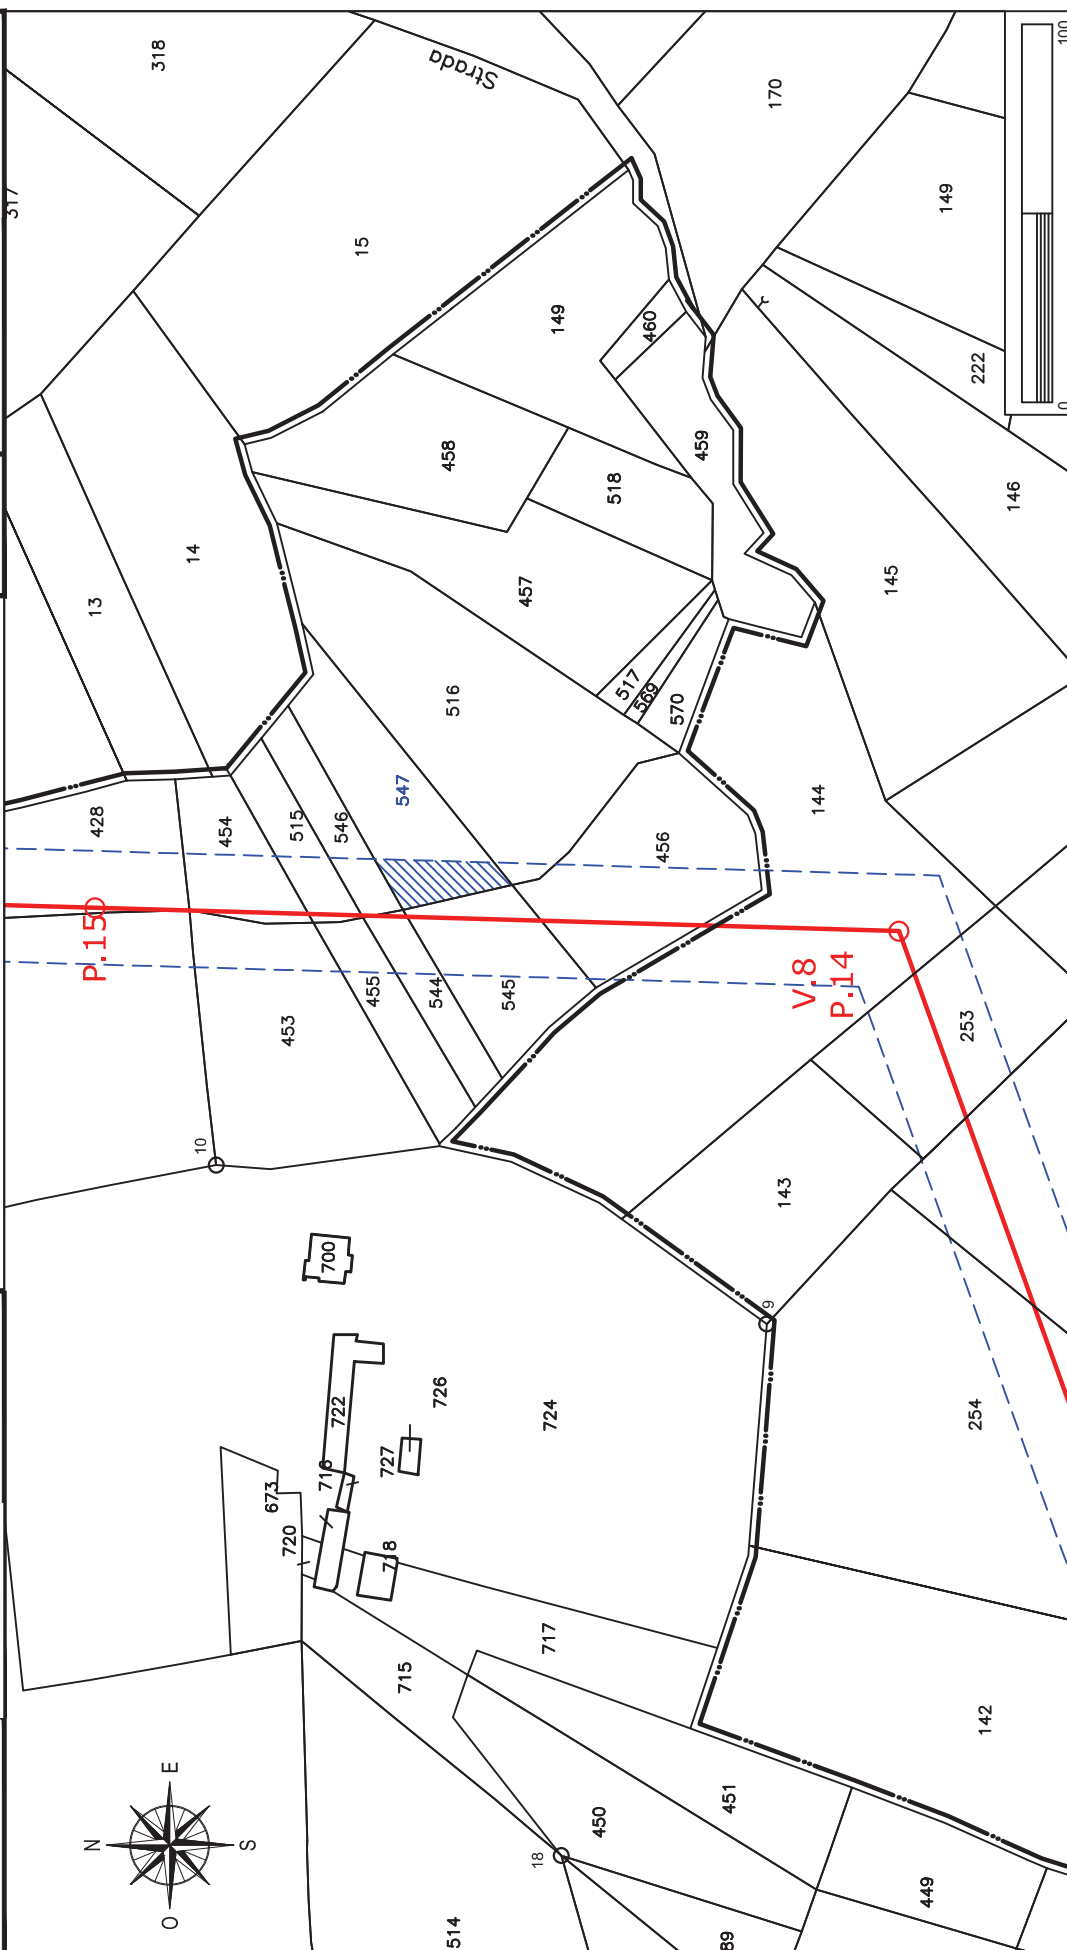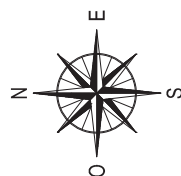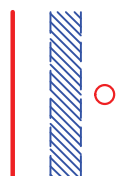

Elettrodotto 150 kV Castelpagano - Pontelandolfo

STRALCIO CATASTALE SCALA 1:2000

EOLICA SAN LUPO Srl
Largo G. Donegani, 2
20121 Milano



GEOTECH SRL
SOCIETA' DI INGEGNERIA
Via Nani, 7
23017 Morbegno (SO)
P.IVA 00738810142
Tel/fax 0342-610774
E-mail: geotech@tiscali.it

Ditta n.

CA41

Comune di: **Campolattaro (BN)**


Foglio
13

Planimetria 1/1

LINEA AT 150 KV FUTURA

FASCIA ASSERVITA DI LARGHEZZA 30 m

PALO AT 150 KV FUTURO

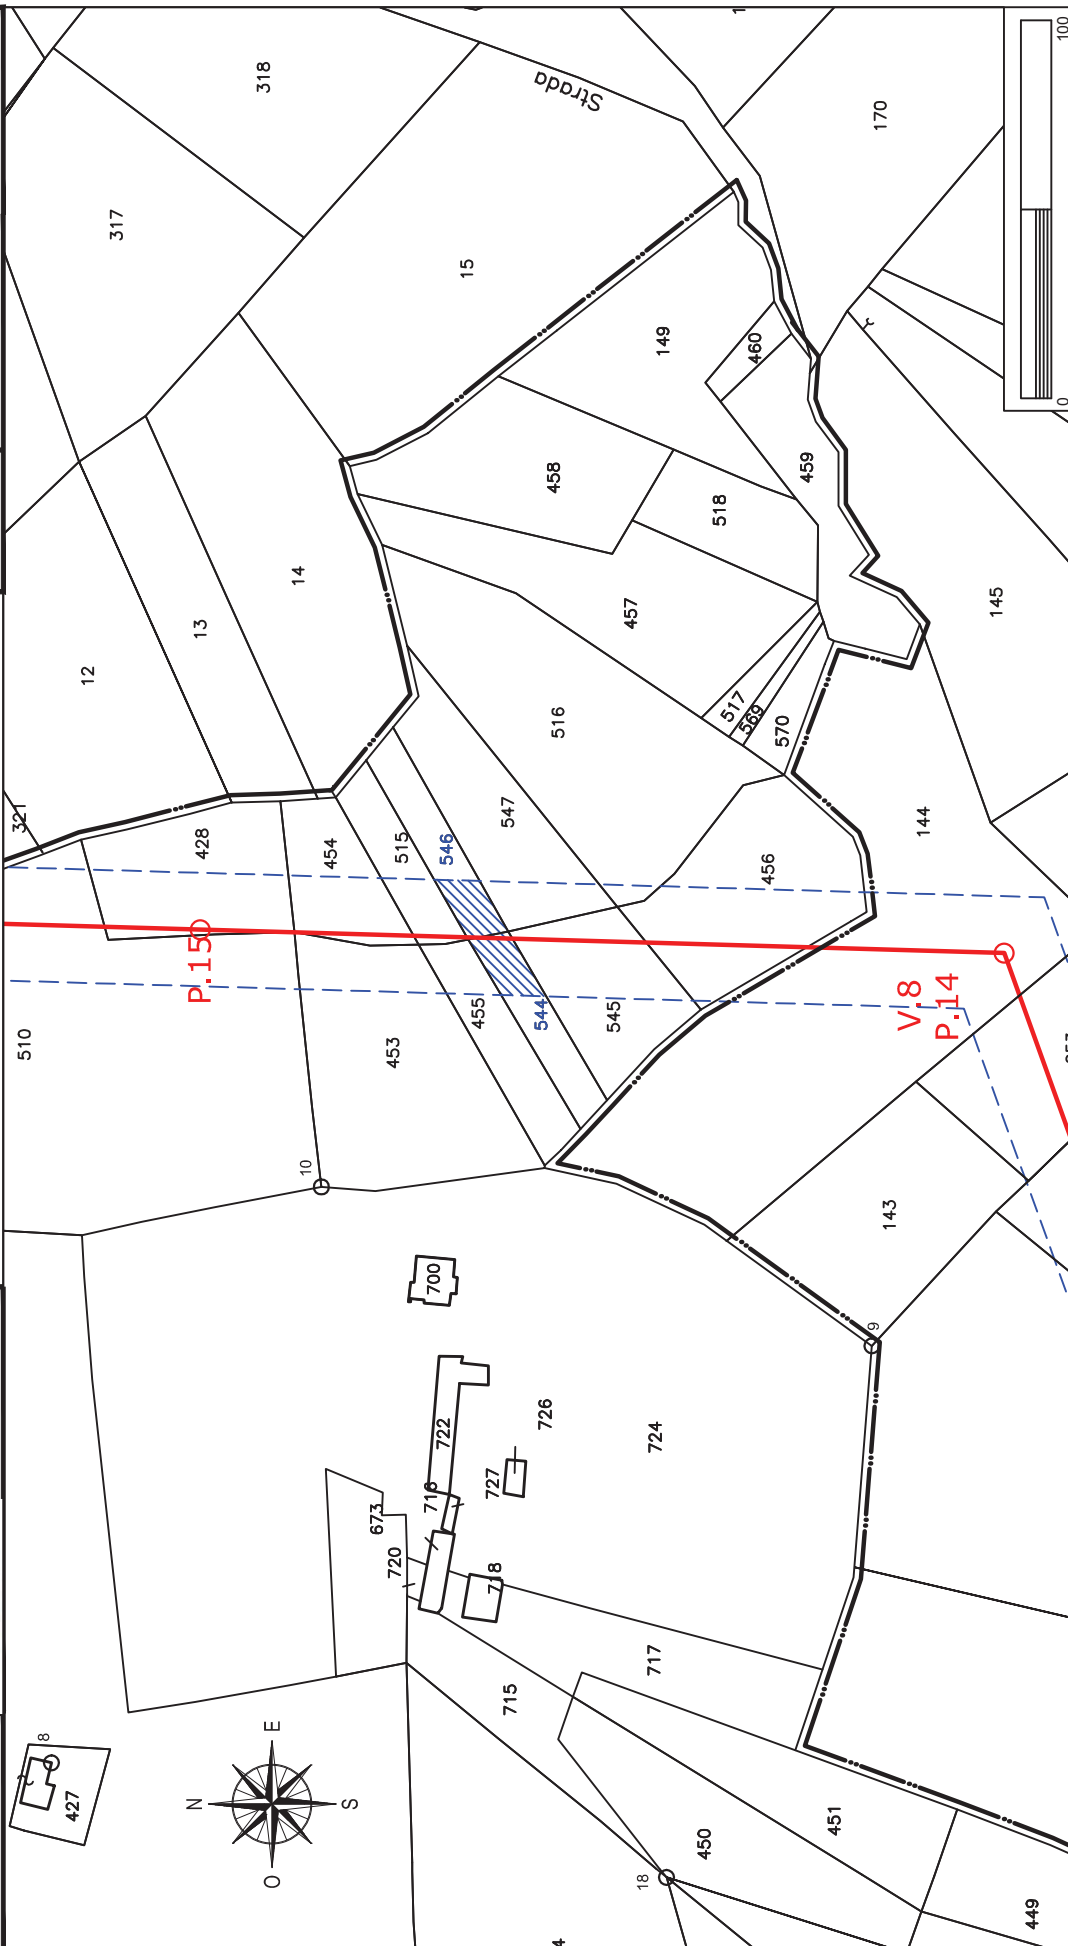

STRALCIO CATASTALE SCALA 1:2000

EOLICA SAN LUPO Srl
Largo G. Donegani, 2
20121 Milano

Ditta n.

CA42



GEOTECH SRL

SOCIETA' DI INGEGNERIA
Via Nani, 7
23017 Morbegno (SO)
P.IVA 00738810142
Tel/fax 0342-610774
E-mail: geotech@tiscali.it

LINEA AT 150 KV FUTURA


FASCIA ASSERVITA DI LARGHEZZA 30 m

PALO AT 150 KV FUTURO

Comune di: **Campolattaro (BN)**

Foglio | Particelle: 455 - 515

Planimetria 1/1

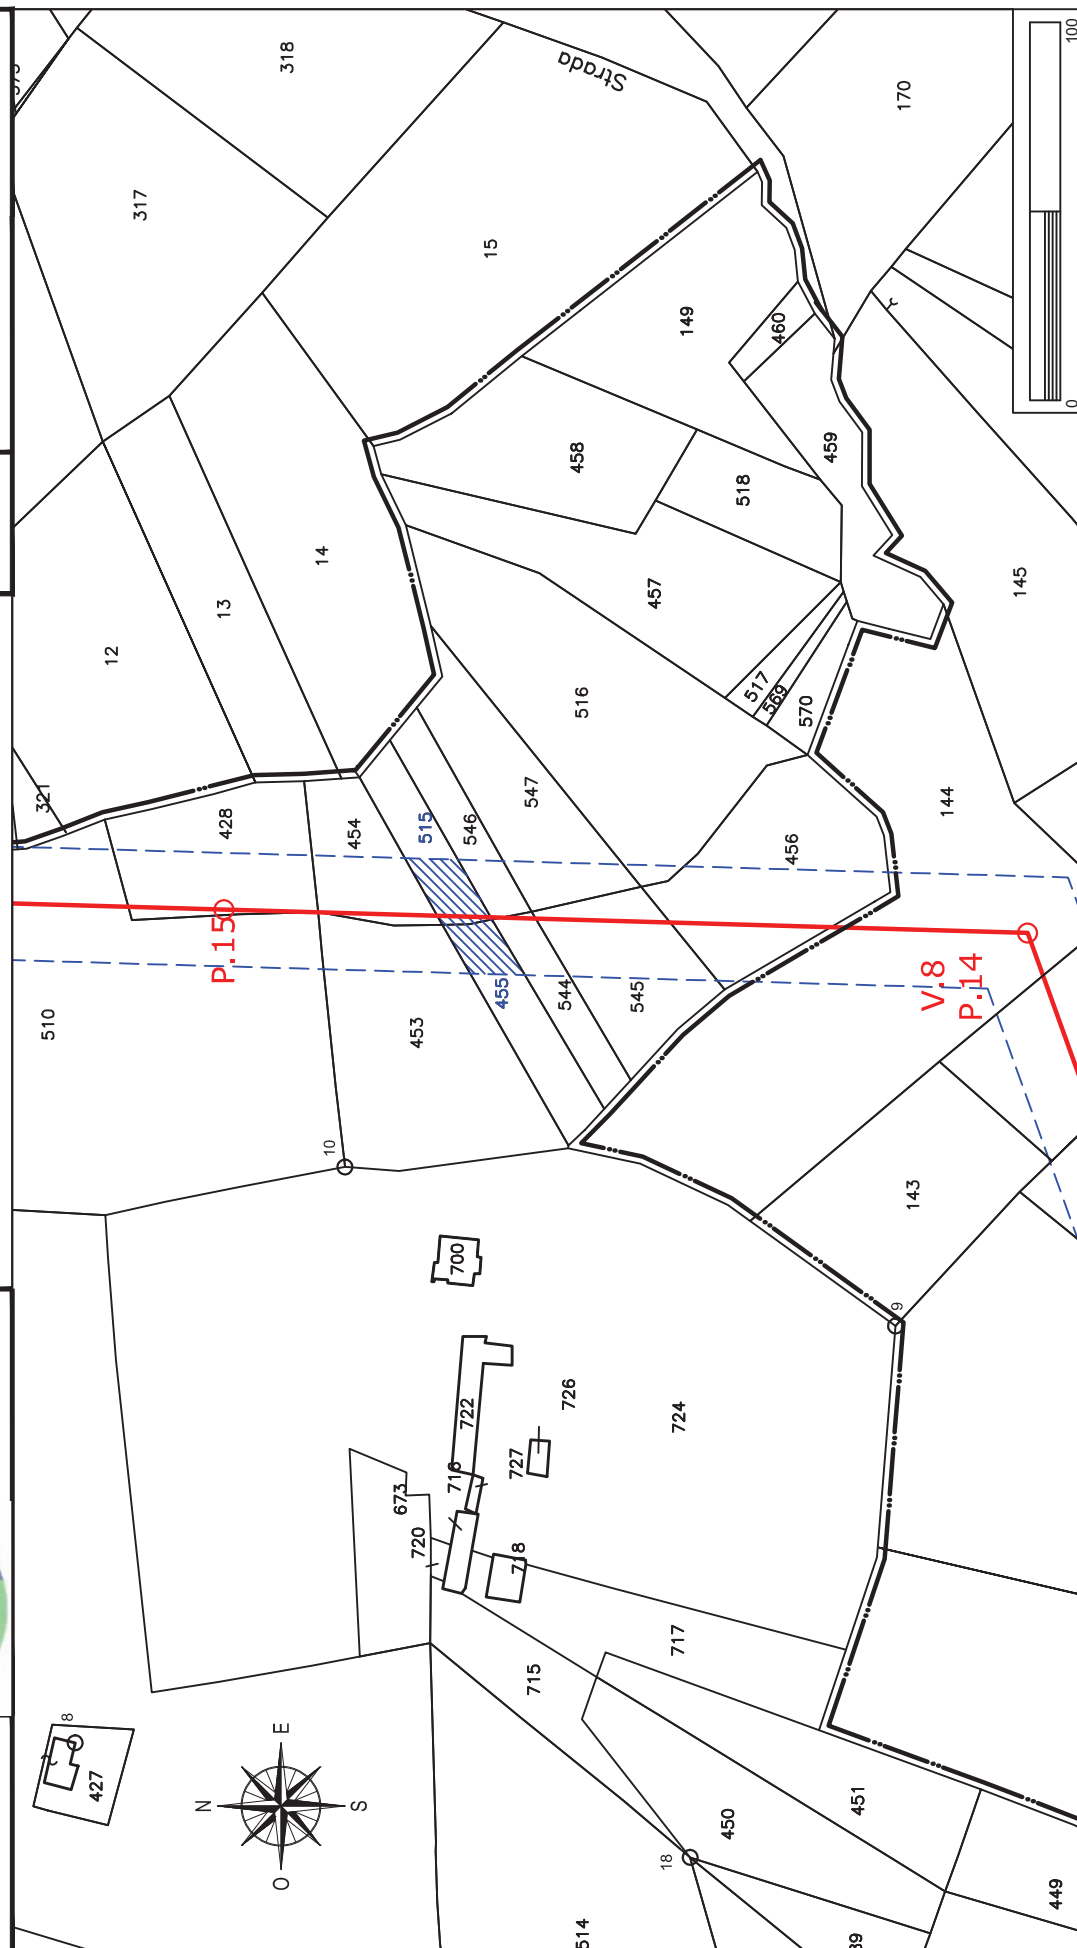


Elettrodotto 150 kV Castelpagano - Pontelandolfo

STRALCIO CATASTALE SCALA 1:2000

EOLICA SAN LUPO Srl Largo G. Donegani, 2 20121 Milano	Comune di: Campolattaro (BN)	
	Foglio 13	Particelle: 453 - 454
	Planimetria 1/1	

	LINEA AT 150 KV FUTURA
	FASCIA ASSERVITA DI LARGHEZZA 30 m
	PALO AT 150 KV FUTURO


GEOTECH SRL SOCIETA' DI INGEGNERIA Via Nani, 7 23017 Morbegno (SO) P.IVA 00738810142 Tel/fax 0342-610774 E-mail: geotech@tiscali.it	
Ditta n. CA43	

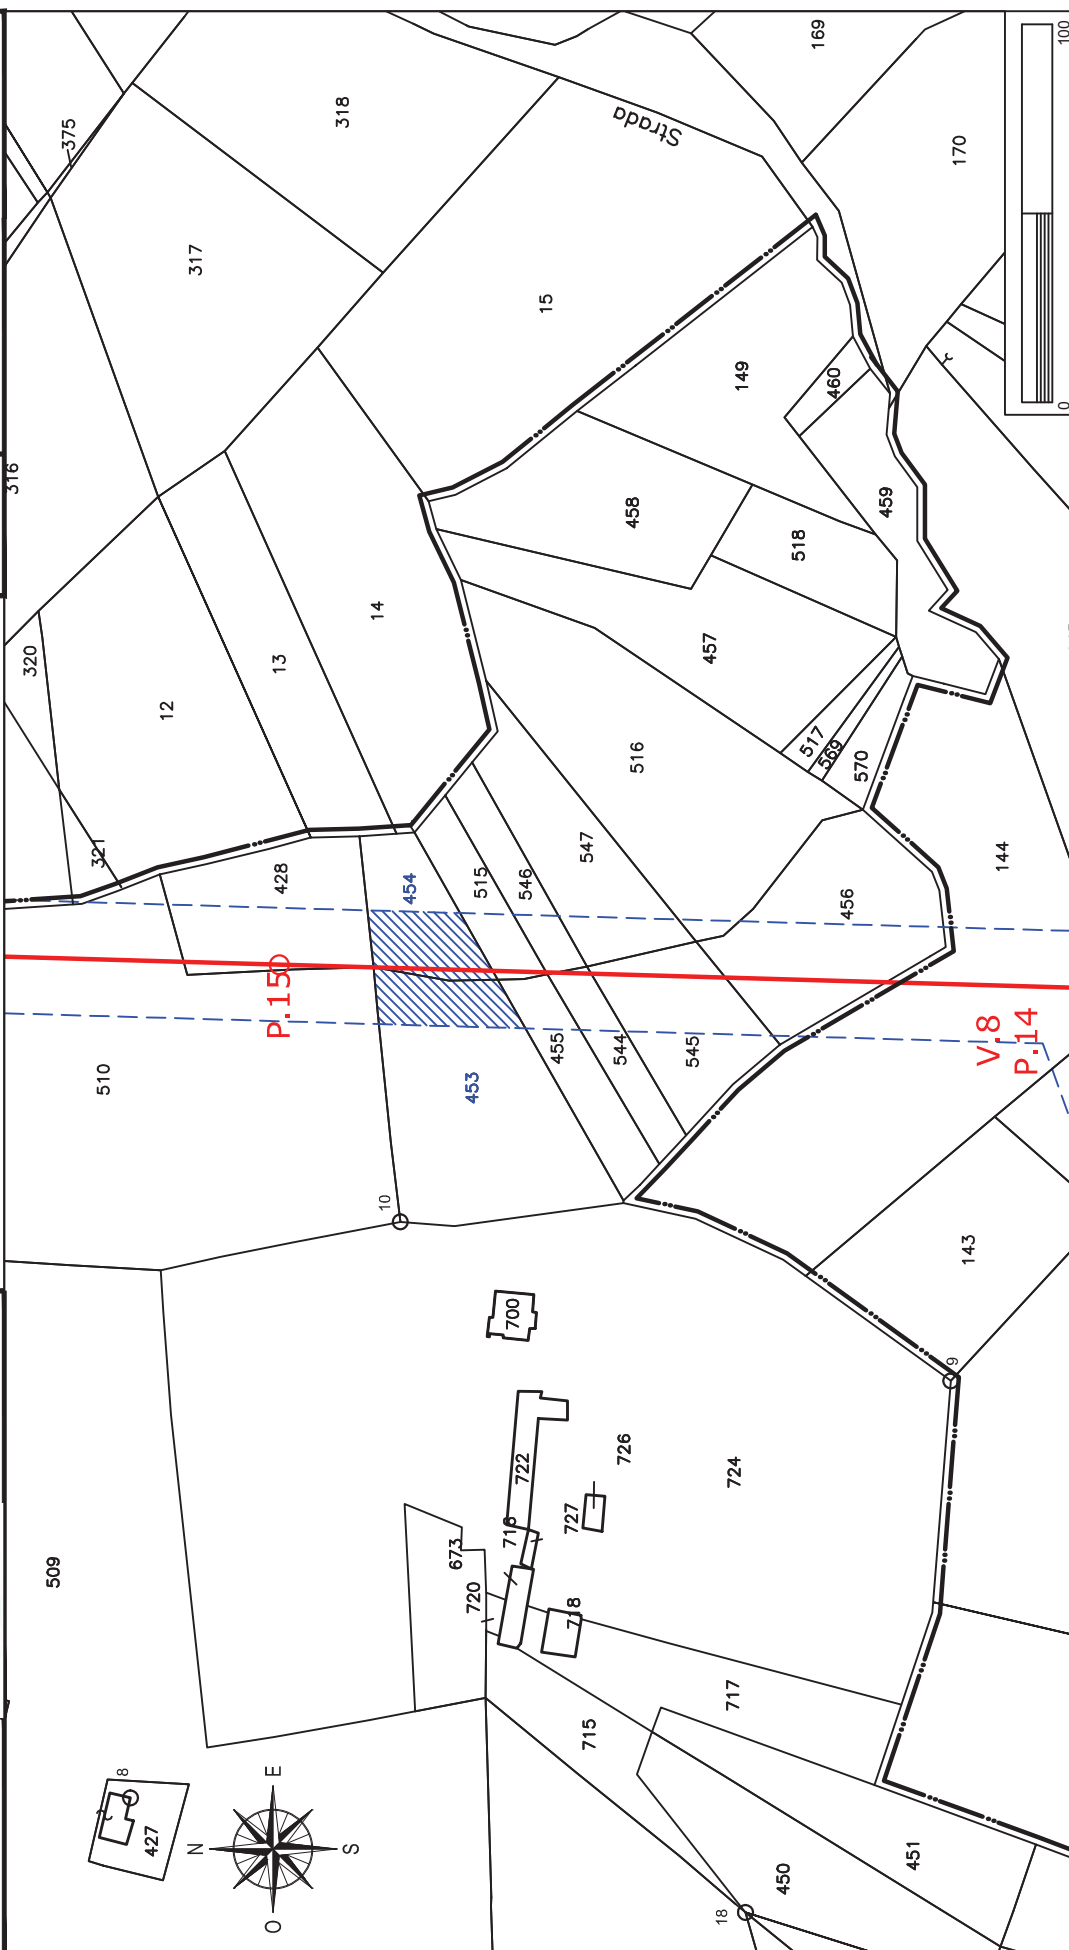

Elettrodotto 150 kV Castelpagano - Pontelandolfo

STRALCIO CATASTALE SCALA 1:2000

EOLICA SAN LUPO Srl Largo G. Donegani, 2 20121 Milano	 GEOTECH SRL SOCIETA' DI INGEGNERIA Via Nani, 7 23017 Morbegno (SO) P.IVA 00738810142 Tel/fax 0342-610774 E-mail: geotech@tiscali.it	LINEA AT 150 KV FUTURA FASCIA ASSERVITA DI LARGHEZZA 30 m PALO AT 150 KV FUTURO	Comune di: Campolattaro (BN) Foglio 13 Particelle: 428 -510 Planimetria 1/1
--	---	--	---

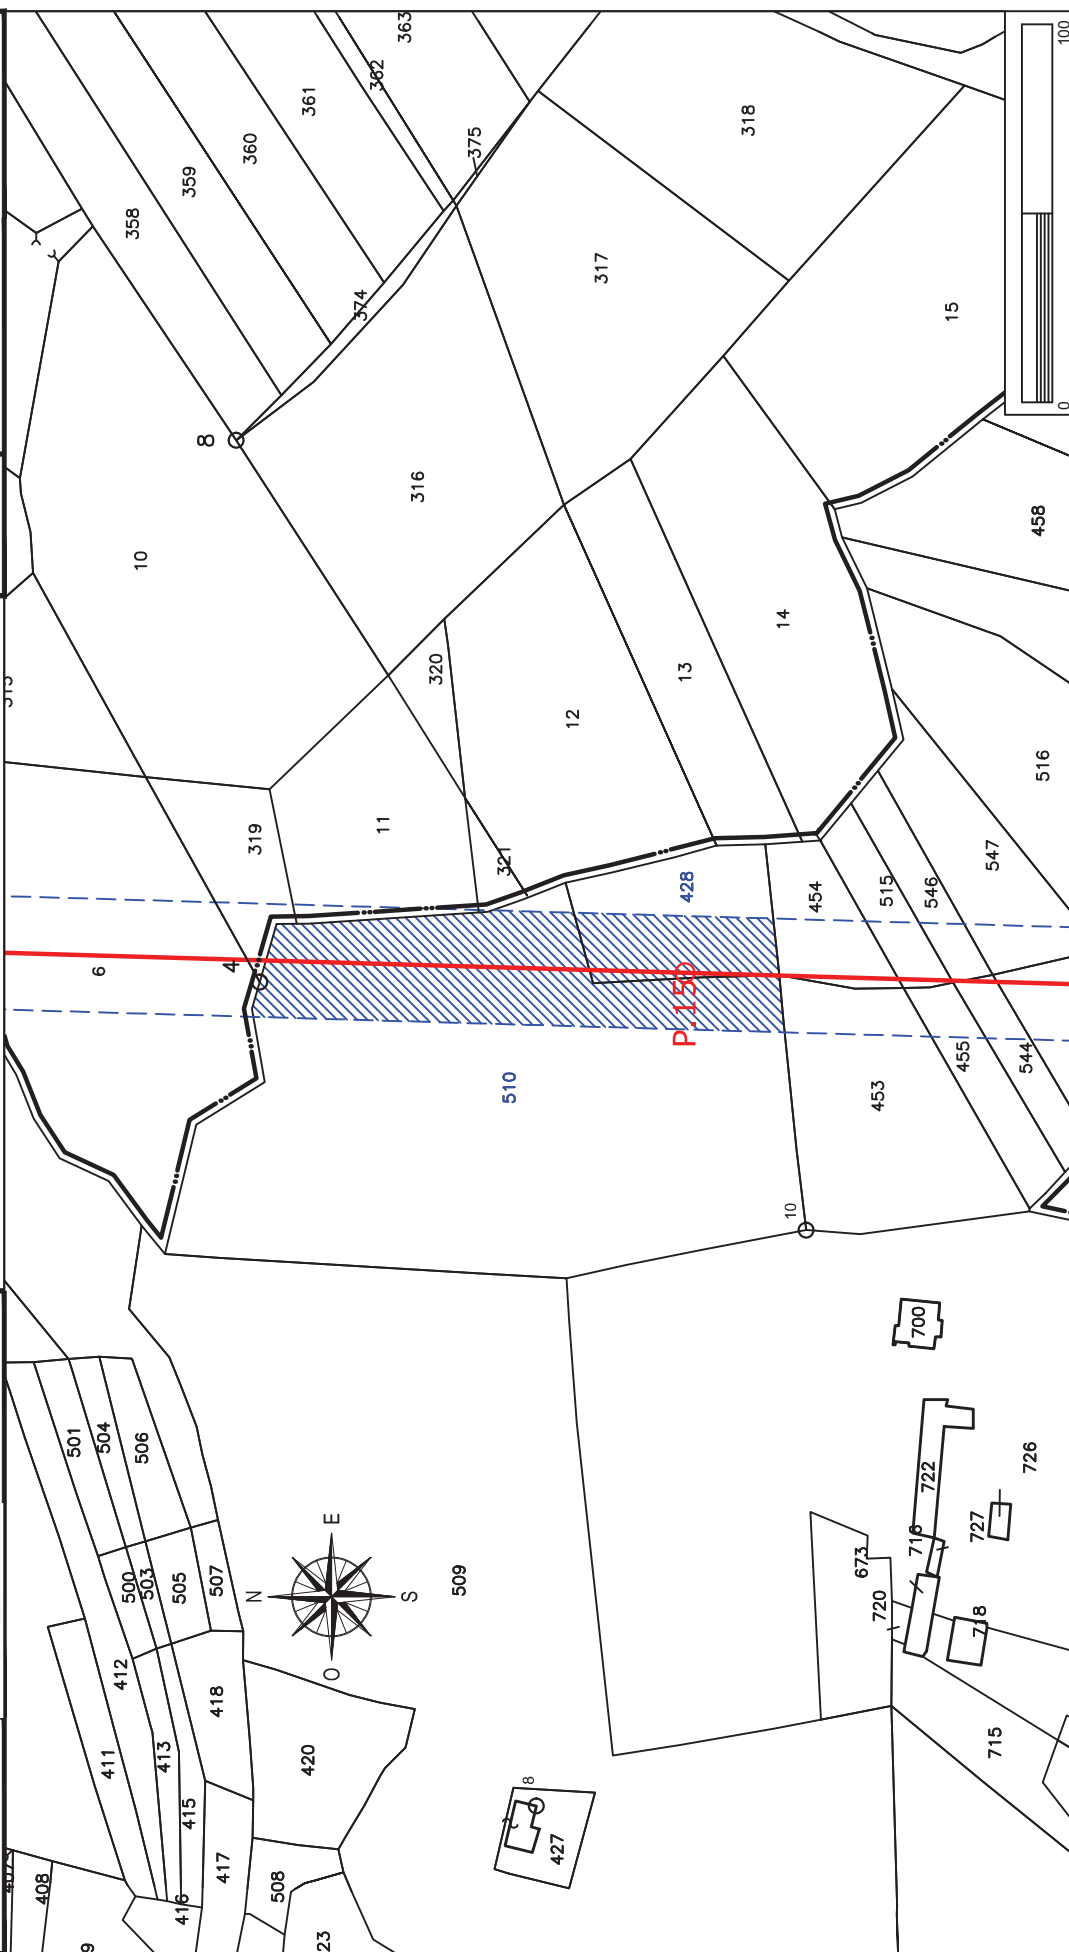

Elettrodotto 150 kV Castelpagano - Pontelandolfo

STRALCIO CATASTALE SCALA 1:2000


EOLICA SAN LUPO Srl Largo G. Donegani, 2 20121 Milano	Comune di: Campolattaro (BN)	
	Foglio 13	Particella: 419
	Planimetria 1/1	


GEOTECH SRL
SOCIETA' DI INGEGNERIA
Via Nani, 7
23017 Morbegno (SO)
P.IVA 00738810142
Tel/fax 0342-610774
E-mail: geotech@tiscali.it



Ditta n.
CA45

LINEA AT 150 KV FUTURA
FASCIA ASSERVITA DI LARGHEZZA 30 m
PALO AT 150 KV FUTURO

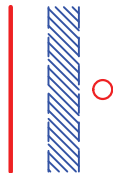

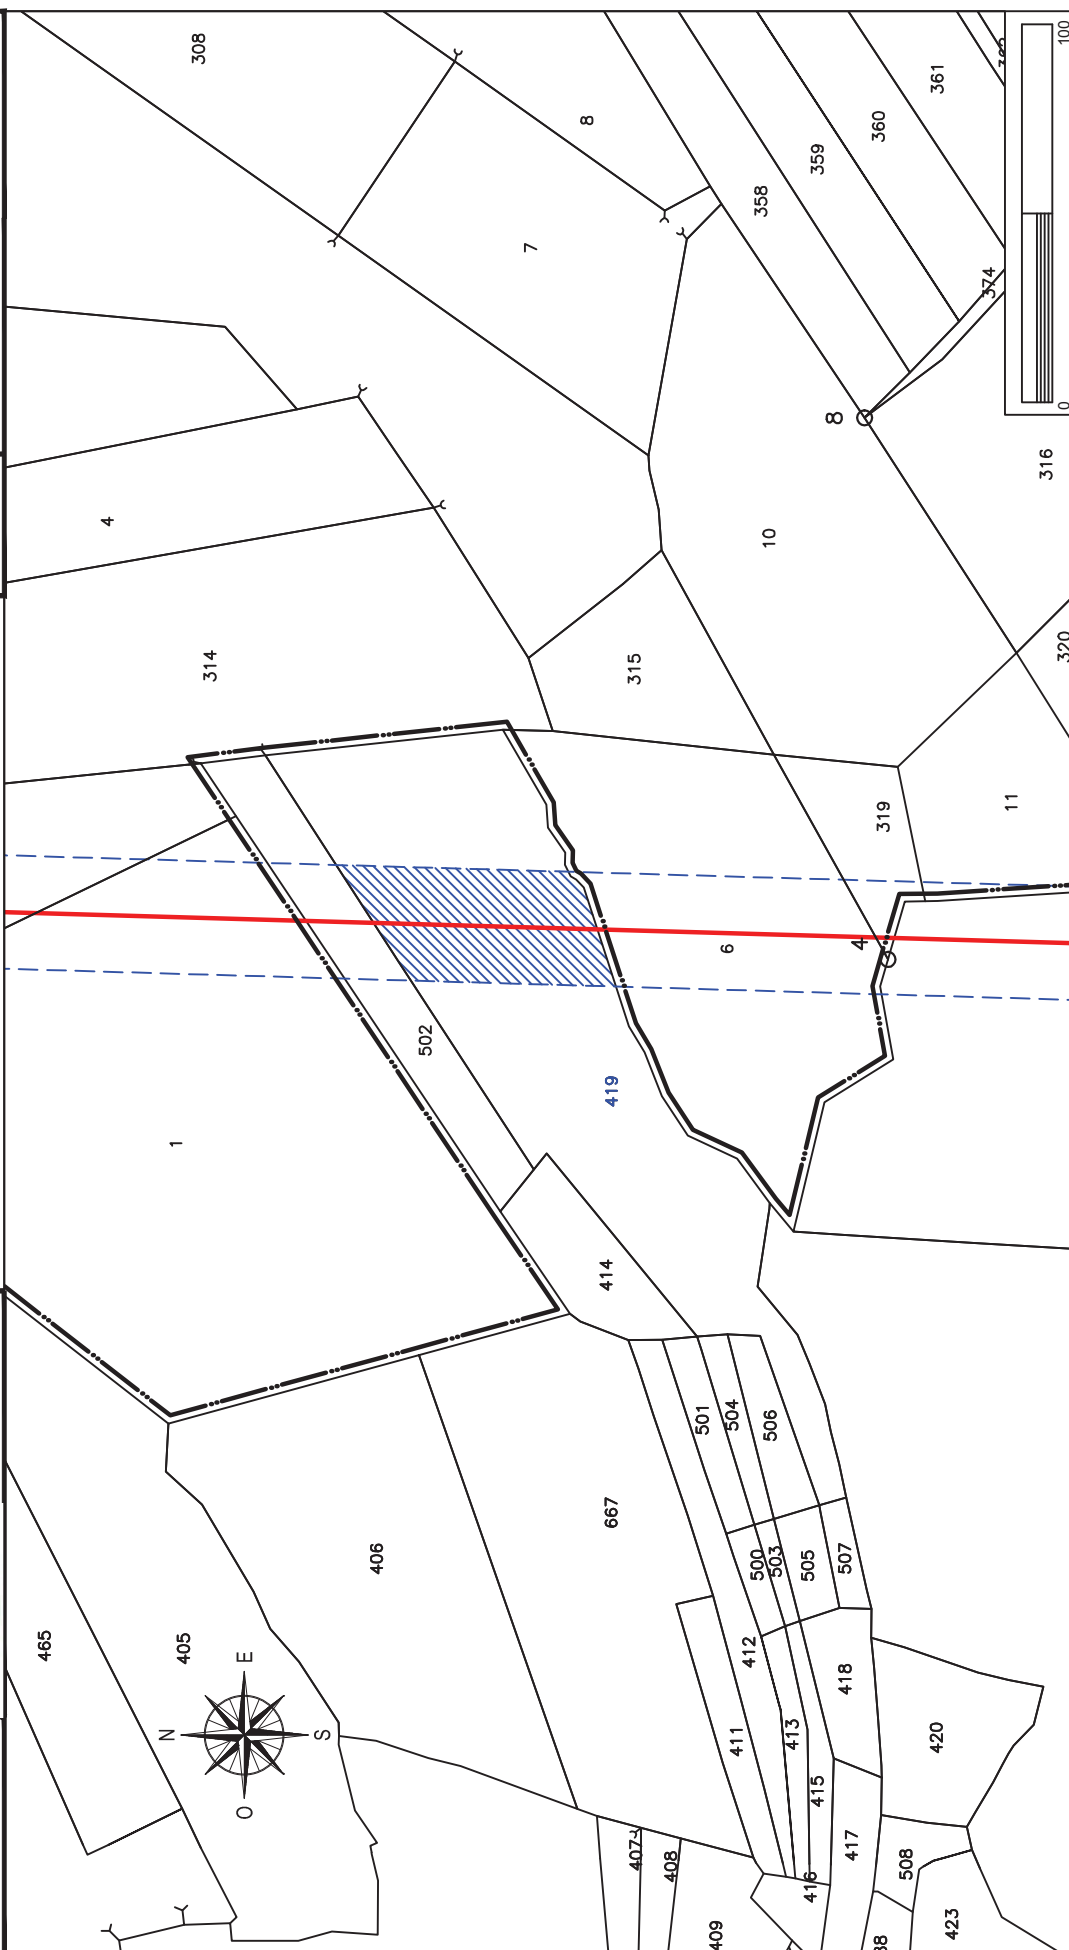

Elettrodotto 150 kV Castelpagano - Pontelandolfo

STRALCIO CATASTALE SCALA 1:2000

EOICA SAN LUPO Srl
Largo G. Donegani, 2
20121 Milano



GEOTECH SRL
SOCIETA' DI INGEGNERIA
Via Nani, 7
23017 Morbegno (SO)
P.IVA 00738810142
Tel/fax 0342-610774
E-mail: geotech@tiscali.it

Ditta n.

CA46

Comune di: Campolattaro (BN)

Foglio
13


Particella: 502

Planimetria 1/1

LINEA AT 150 KV FUTURA


FASCIA ASSERVITA DI LARGHEZZA 30 m

PALO AT 150 KV FUTURO

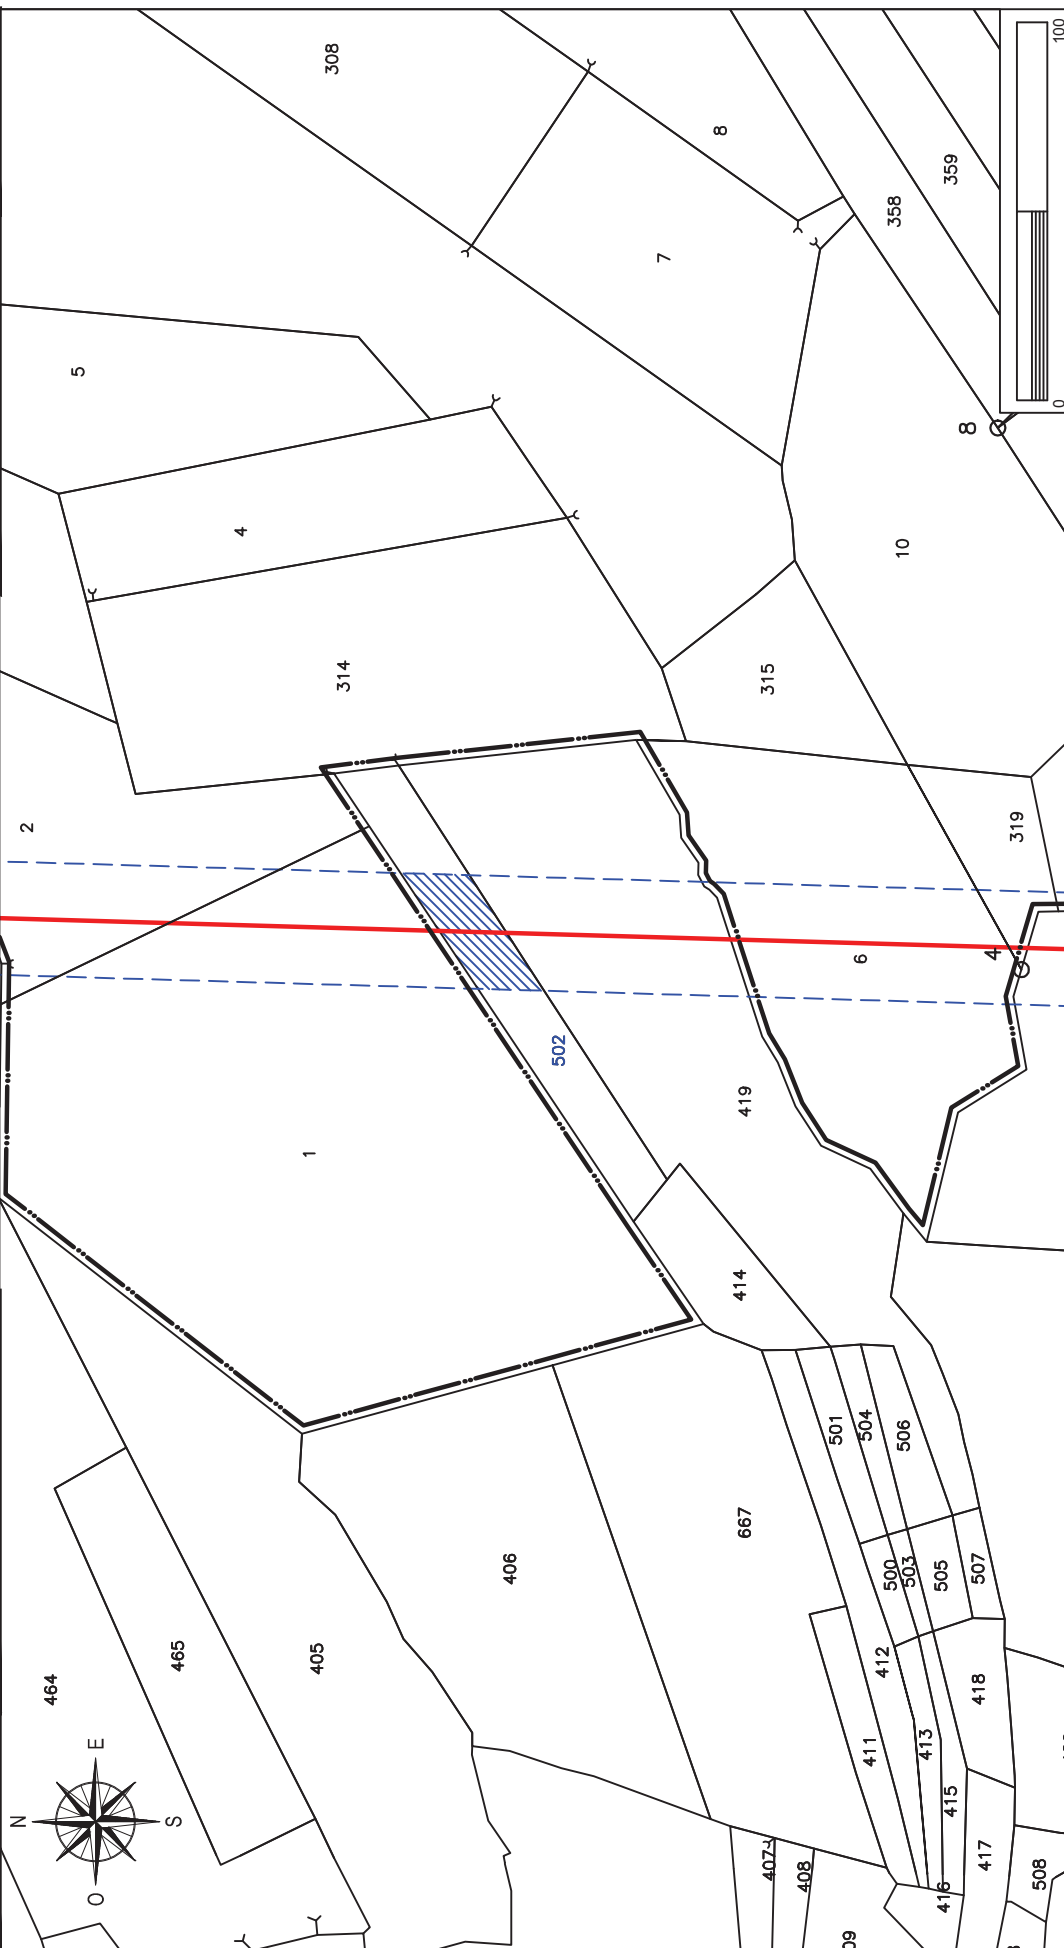

Elettrodotto 150 kV Castelpagano - Pontelandolfo

STRALCIO CATASTALE SCALA 1:2000

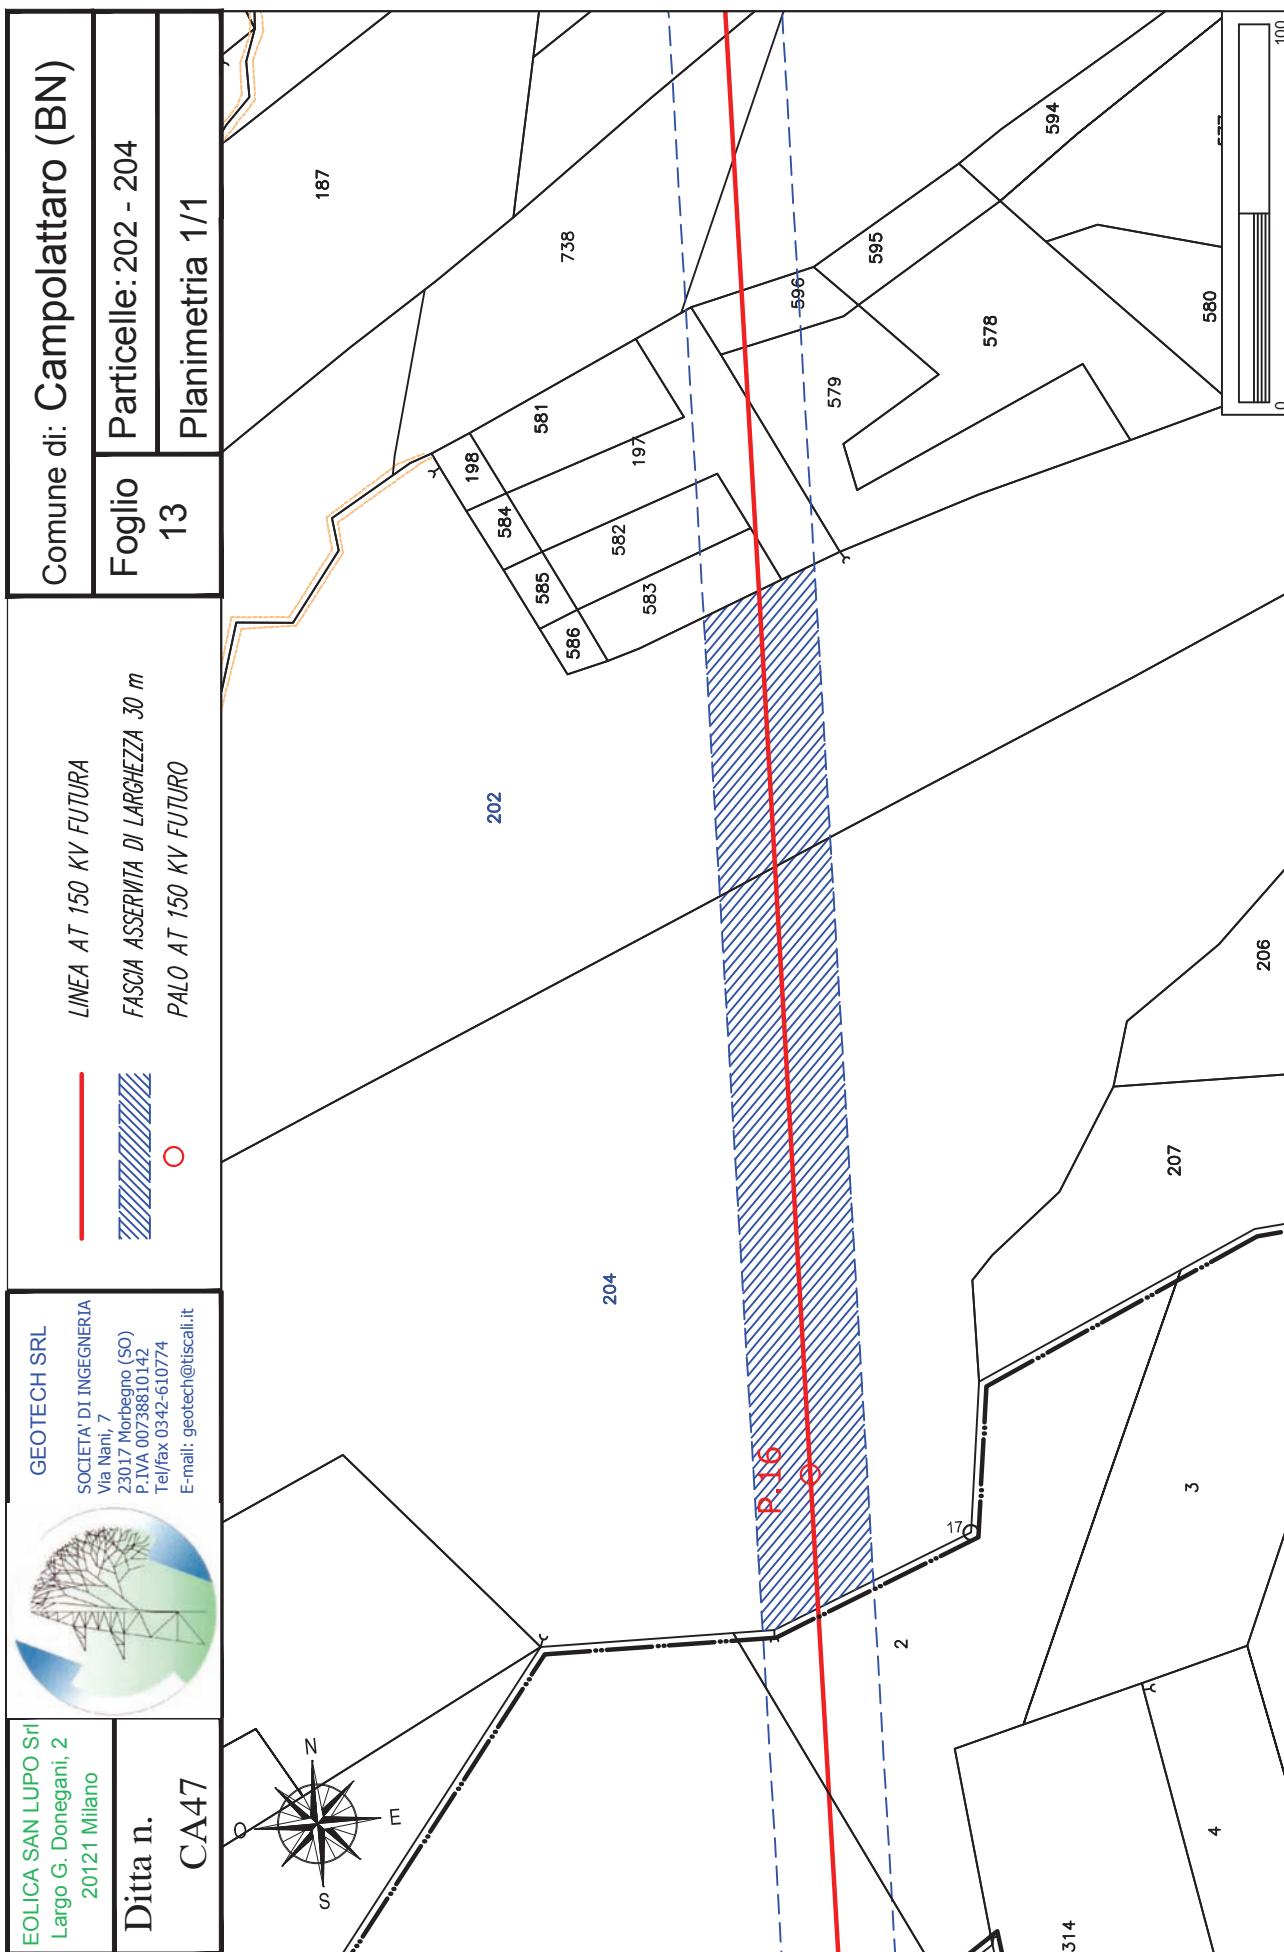

Elettrodotto 150 kV Castelpagano - Pontelandolfo

STRALCIO CATASTALE SCALA 1:2000

EOICA SAN LUPO Srl
Largo G. Donegani, 2
20121 Milano

Ditta n.

CA48



GEOTECH SRL

SOCIETA' DI INGEGNERIA
Via Nani, 7
23017 Morbegno (SO)
P.IVA 00738810142
Tel/fax 0342-610774
E-mail: geotech@tiscali.it

Comune di: **Campolattaro (BN)**

Foglio
13



Particella: 583

Planimetria 1/1

LINEA AT 150 KV FUTURA

FASCIA ASSERVITA DI LARGHEZZA 30 m

PALO AT 150 KV FUTURO

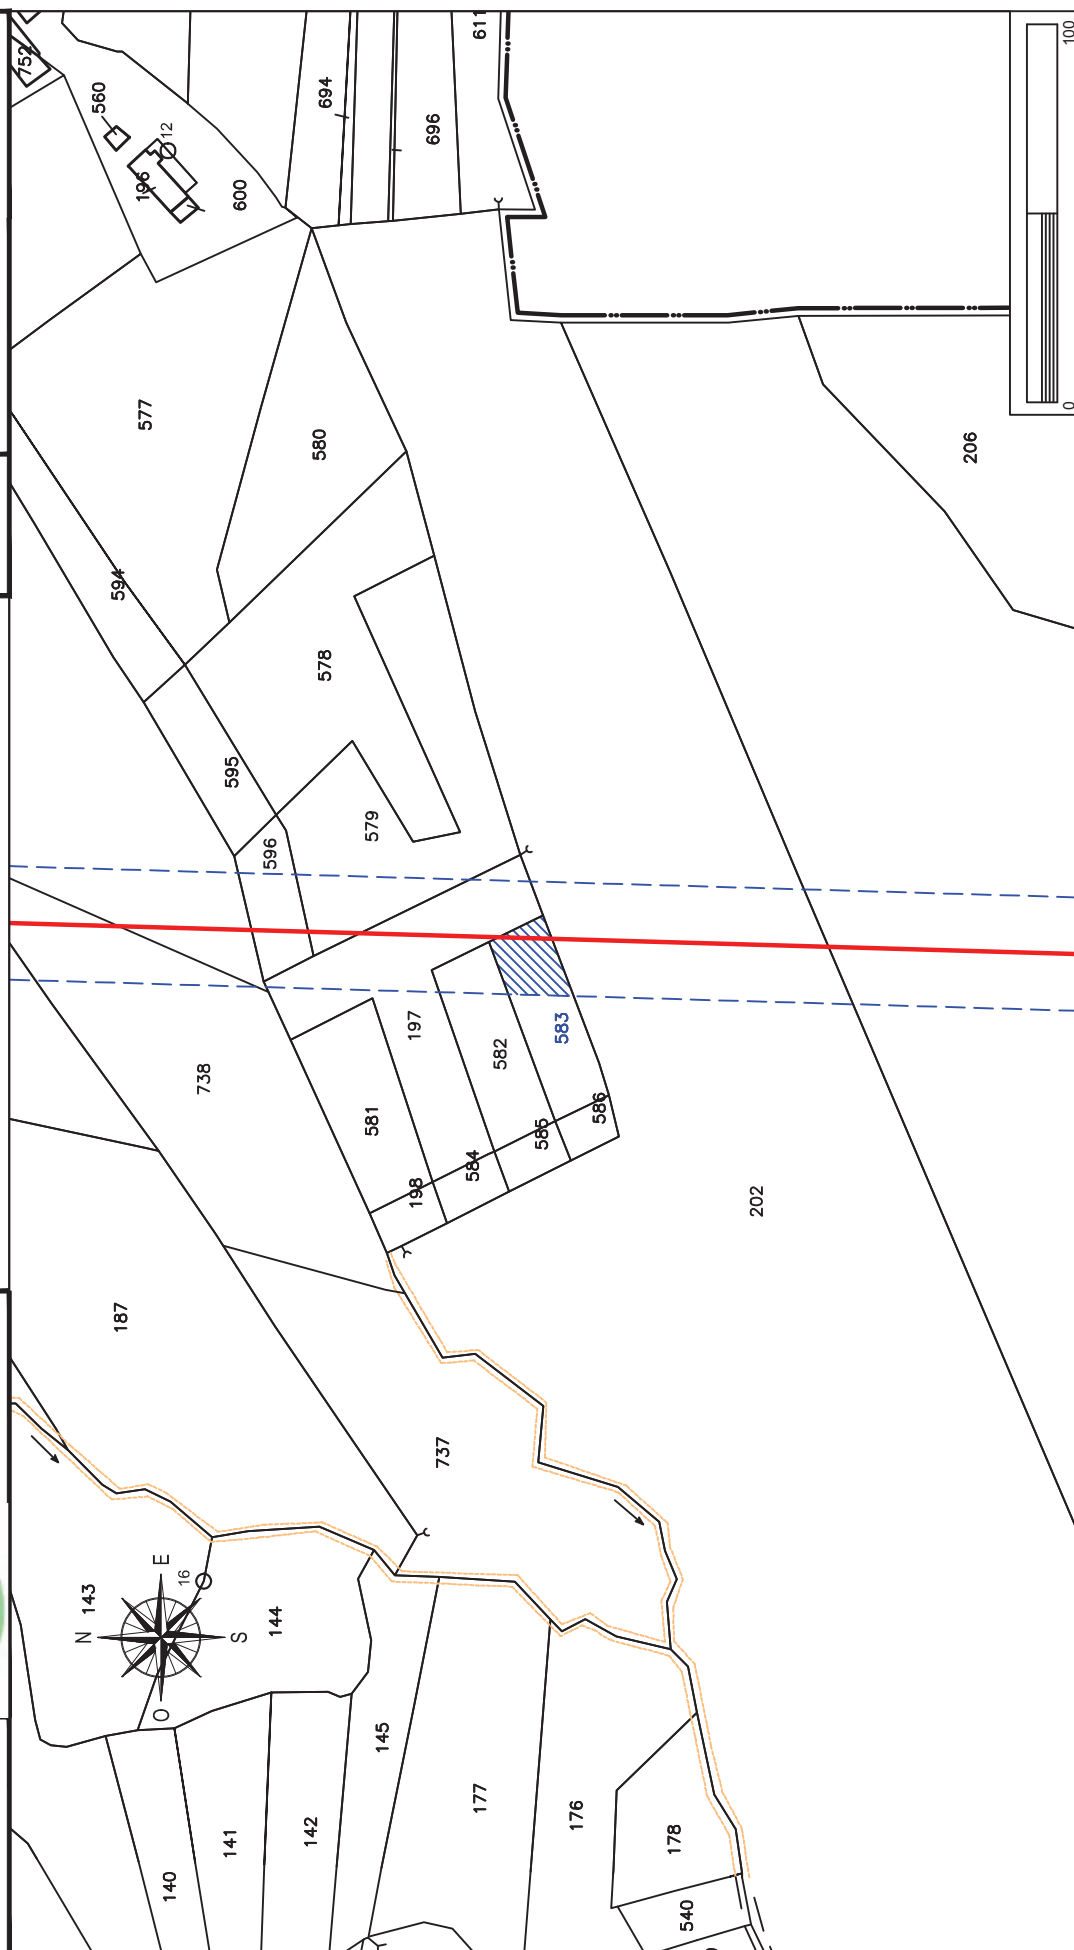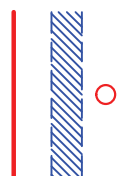

Elettrodotto 150 kV Castelpagano - Pontelandolfo

STRALCIO CATASTALE SCALA 1:2000

EOLICA SAN LUPO Srl
Largo G. Donegani, 2
20121 Milano



GEOTECH SRL
SOCIETA' DI INGEGNERIA
Via Nani, 7
23017 Morbegno (SO)
P.IVA 00738810142
Tel/fax 0342-610774
E-mail: geotech@tiscali.it

Ditta n.

CA49

Comune di: **Campolattaro (BN)**

Foglio
13


Particella: **582**

Planimetria 1/1

LINEA AT 150 KV FUTURA

FASCIA ASSERVITA DI LARGHEZZA 30 m

PALO AT 150 KV FUTURO

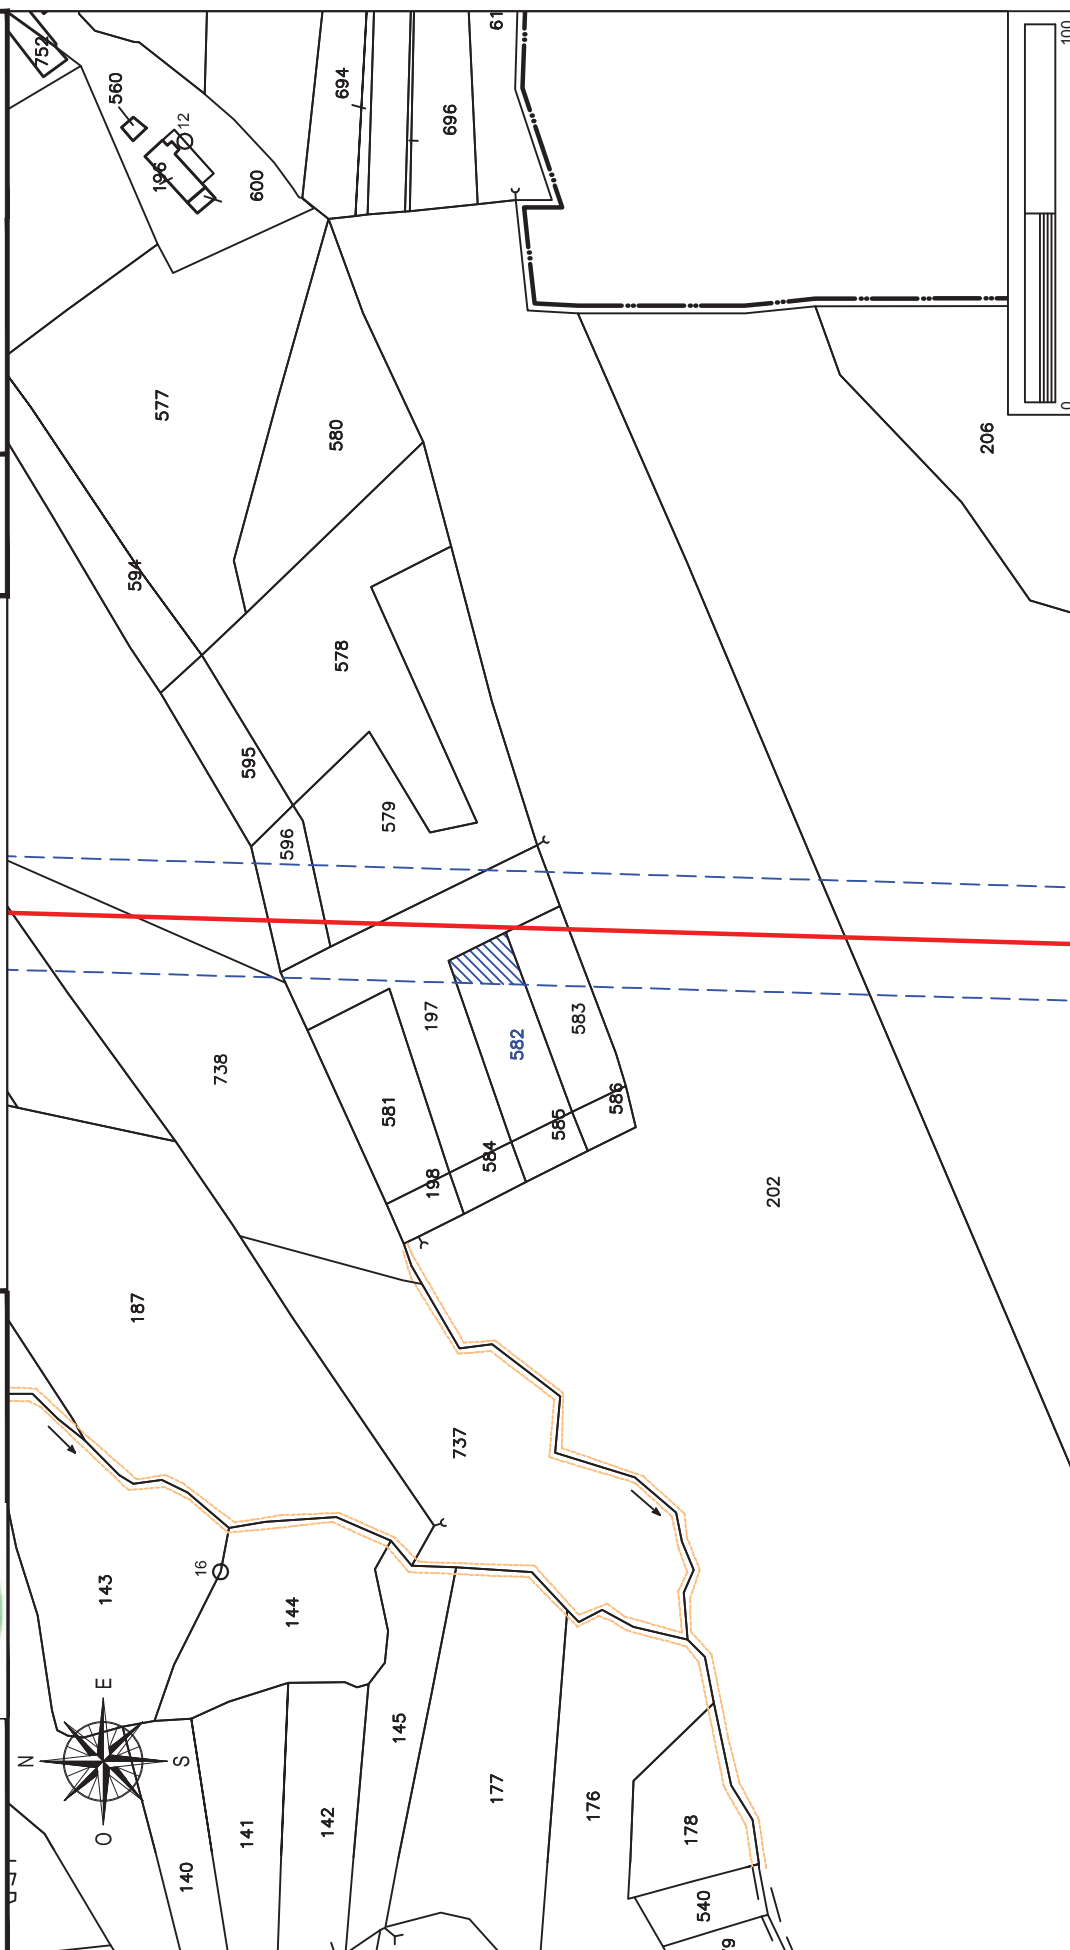

Elettrodotto 150 kV Castelpagano - Pontelandolfo

STRALCIO CATASTALE SCALA 1:2000

EOLICA SAN LUPO Srl
Largo G. Donegani, 2
20121 Milano

Ditta n.

CA50



GEOTECH SRL

SOCIETA' DI INGEGNERIA
Via Nani, 7
23017 Morbegno (SO)
P.IVA 00738810142
Tel/fax 0342-610774
E-mail: geotech@tiscali.it

Comune di: **Campolattaro (BN)**

Foglio
13

Particelle: 197 - 579 - 596

Planimetria 1/1

LINEA AT 150 KV FUTURA

FASCIA ASSERVITA DI LARGHEZZA 30 m

PALO AT 150 KV FUTURO



STRALCIO CATASTALE SCALA 1:2000


SOCIETA' DI INGEGNERIA
Via Nani, 7
23017 Morbegno (SO)
P.IVA 00738810142
Tel/fax 0342-610774
E-mail: geotech@tiscali.it

CA51

Planimetria 1/1

FASCIA ASSERVITA DI LARGHEZZA 30 m

PALO AT 150 KV FUTURO

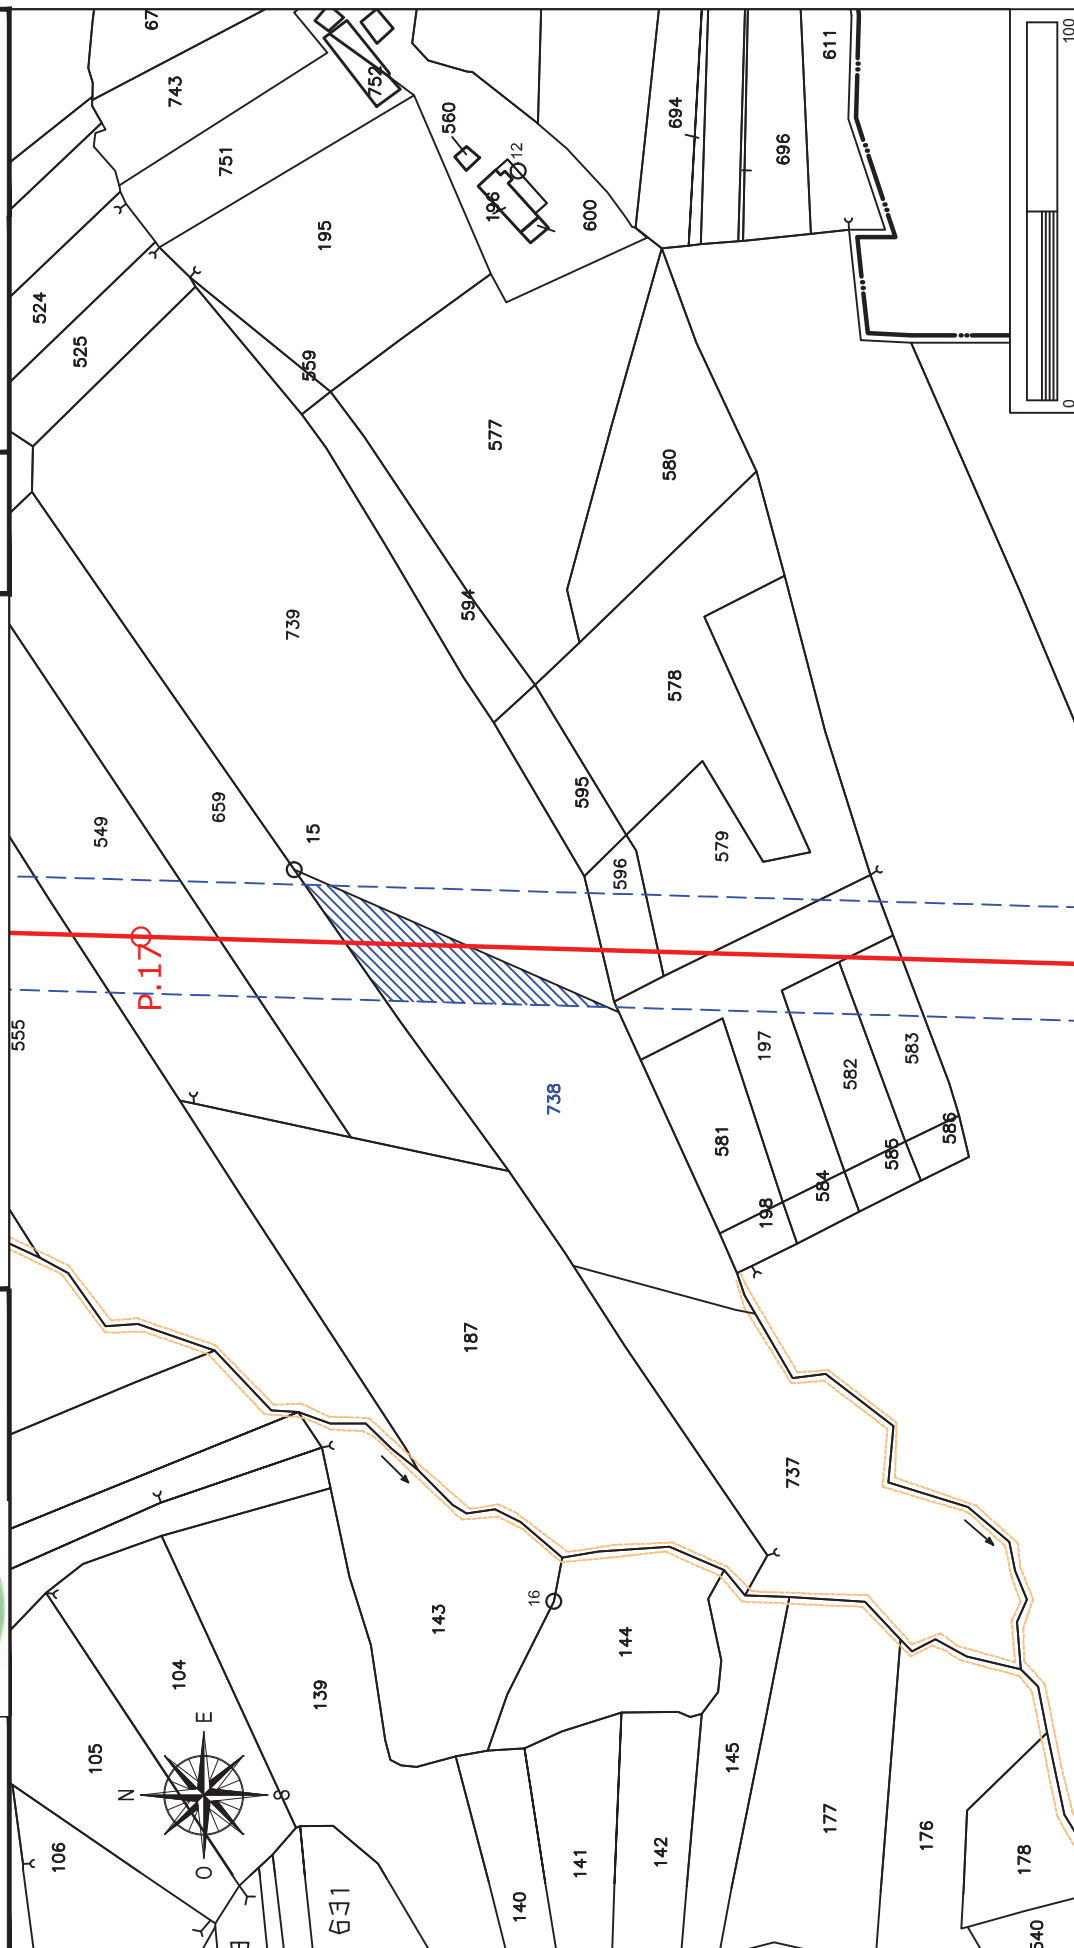

Elettrodotto 150 kV Castelpagano - Pontelandolfo


STRALCIO CATASTALE SCALA 1:2000


 EOLICA SAN LUPO Srl Largo G. Donegani, 2 20121 Milano	Comune di: Campolattaro (BN)
Ditta n. CA52	Foglio 13
Particella: 739	
Planimetria 1/1	


LINEA AT 150 KV FUTURA


FASCIA ASSERVITA DI LARGHEZZA 30 m


PALO AT 150 KV FUTURO

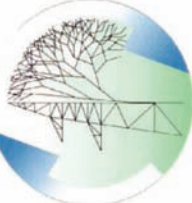
GEOTECH SRL
SOCIETA' DI INGEGNERIA
Via Nani, 7
23017 Morbegno (SO)
P.IVA 00738810142
Tel/fax 0342-610774
E-mail: geotech@tiscali.it

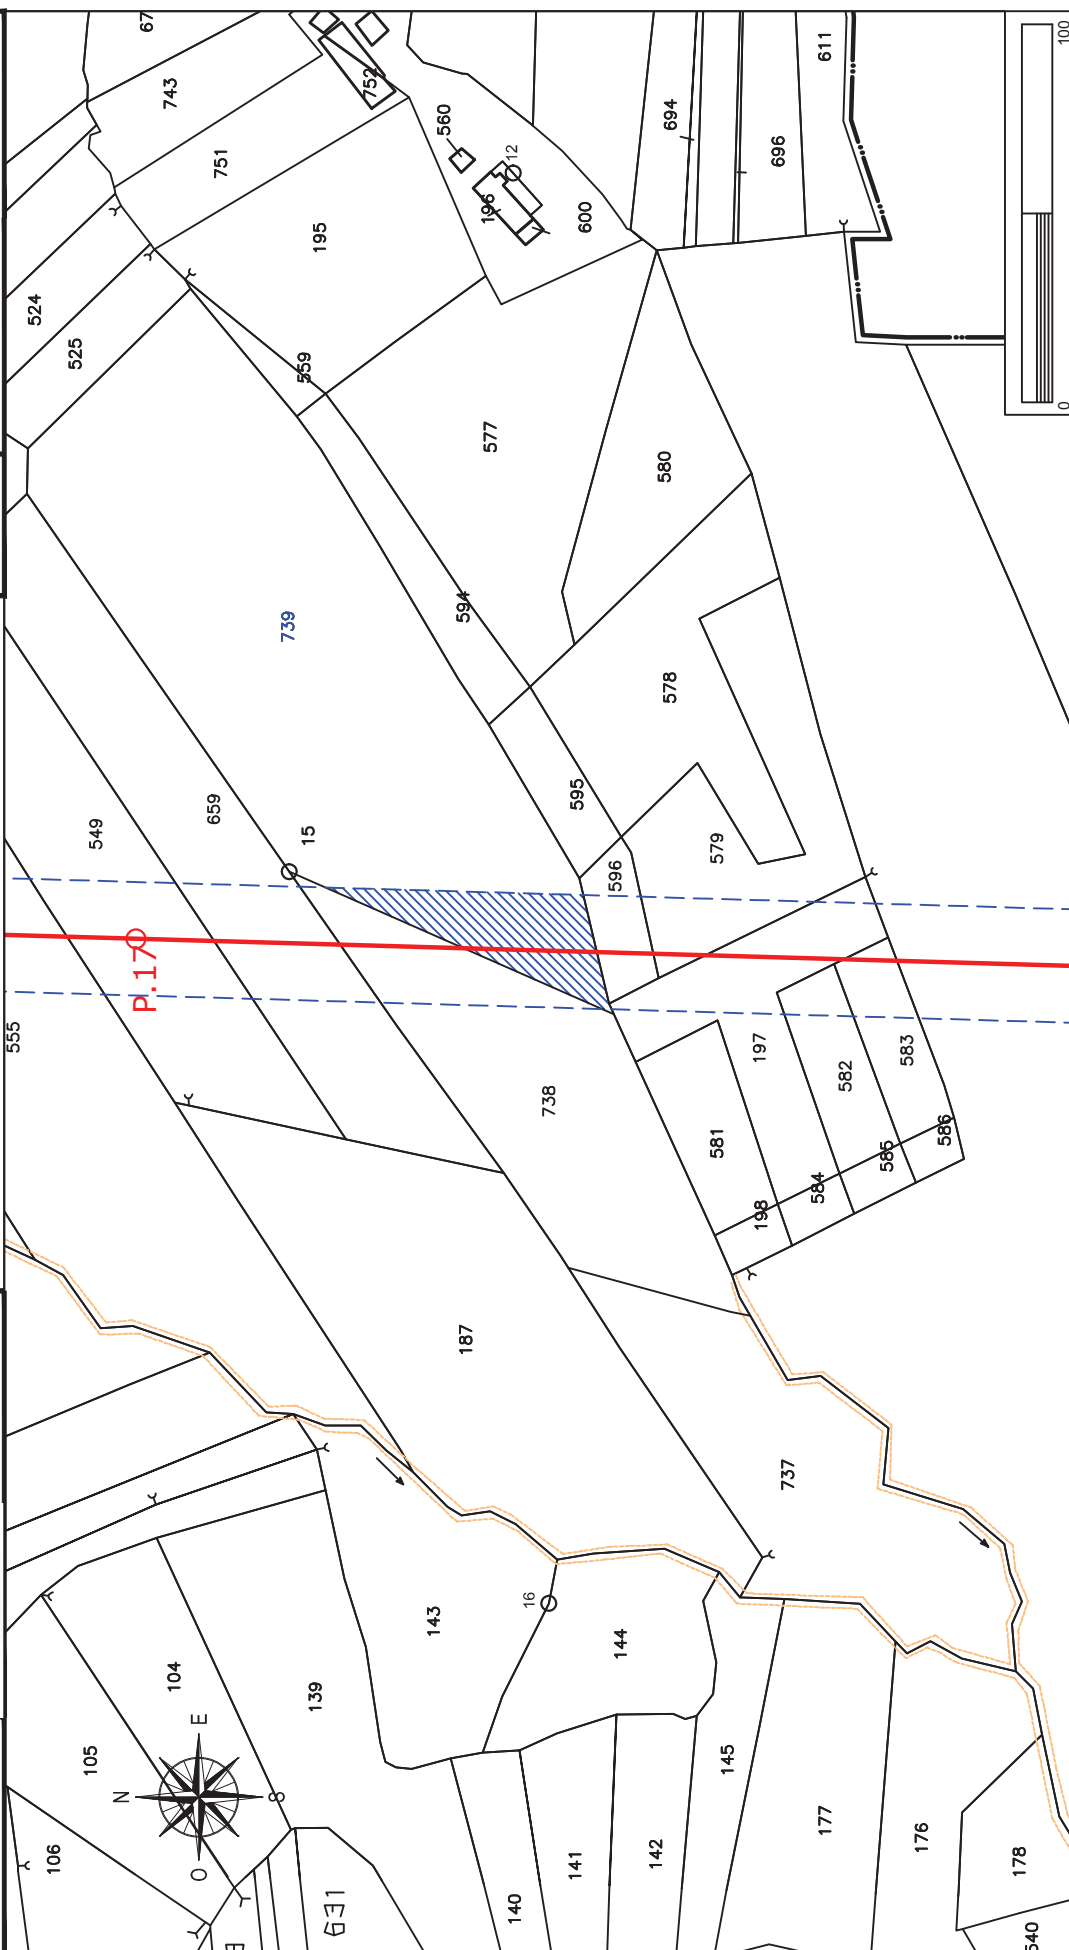

Elettrodotto 150 kV Castelpagano - Pontelandolfo


STRALCIO CATASTALE SCALA 1:2000

EOLICA SAN LUPO Srl Largo G. Donegani, 2 20121 Milano	Comune di: Campolattaro (BN)	
	Foglio 13	Particella: 659
	Planimetria 1/1	

LINEA AT 150 KV FUTURA
 FASCIA ASSERVITA DI LARGHEZZA 30 m
 PALO AT 150 KV FUTURO

GEOTECH SRL
 SOCIETA' DI INGEGNERIA
 Via Nani, 7
 23017 Morbegno (SO)
 P.IVA 00738810142
 Tel/fax 0342-610774
 E-mail: geotech@tiscali.it

Ditta n.
CA53

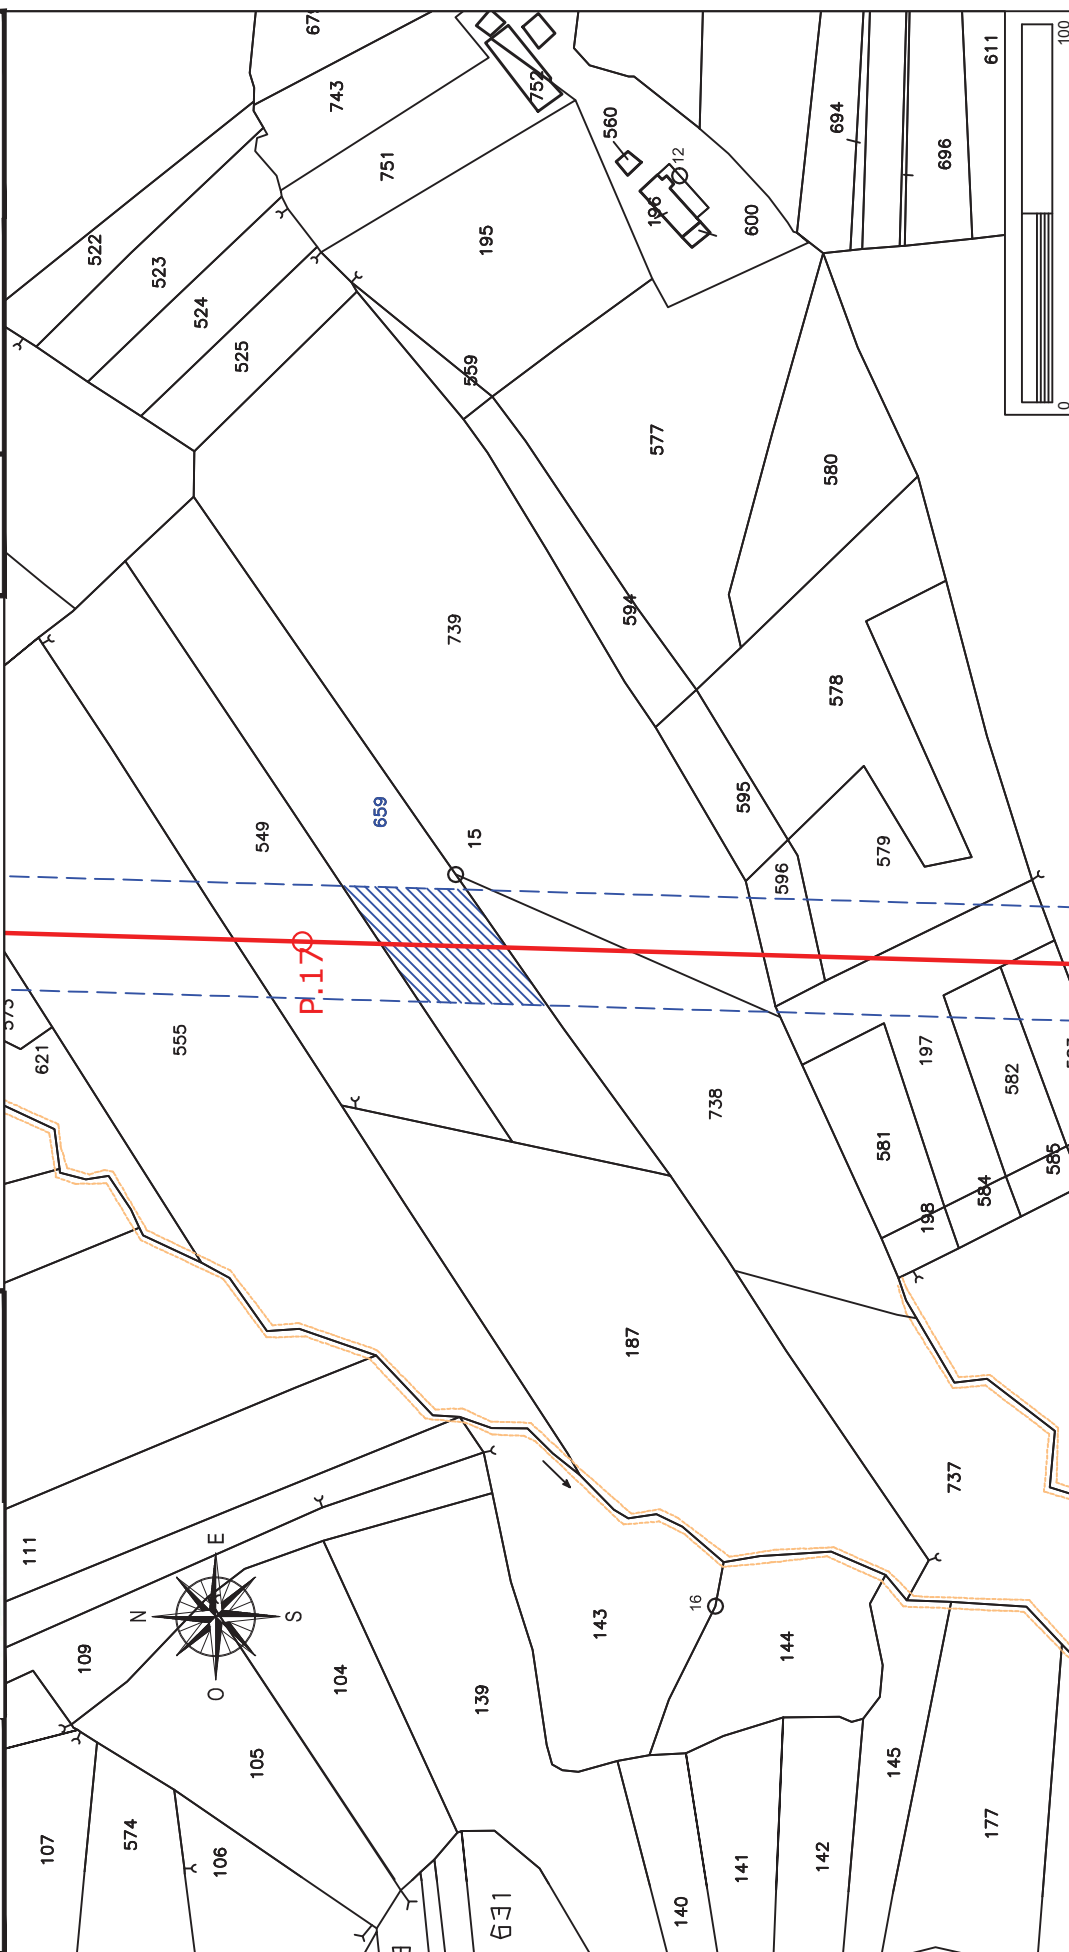

Elettrodotto 150 kV Castelpagano - Pontelandolfo

STRALCIO CATASTALE SCALA 1:2000

EOILICA SAN LUPO Srl
Largo G. Donegani, 2
20121 Milano

Ditta n.

CA54




GEOTECH SRL

SOCIETA' DI INGEGNERIA
Via Nani, 7
23017 Morbegno (SO)
P.IVA 00738810142
Tel/fax 0342-610774
E-mail: geotech@tiscali.it

LINEA AT 150 KV FUTURA

FASCIA ASSERVITA DI LARGHEZZA 30 m

PALO AT 150 KV FUTURO

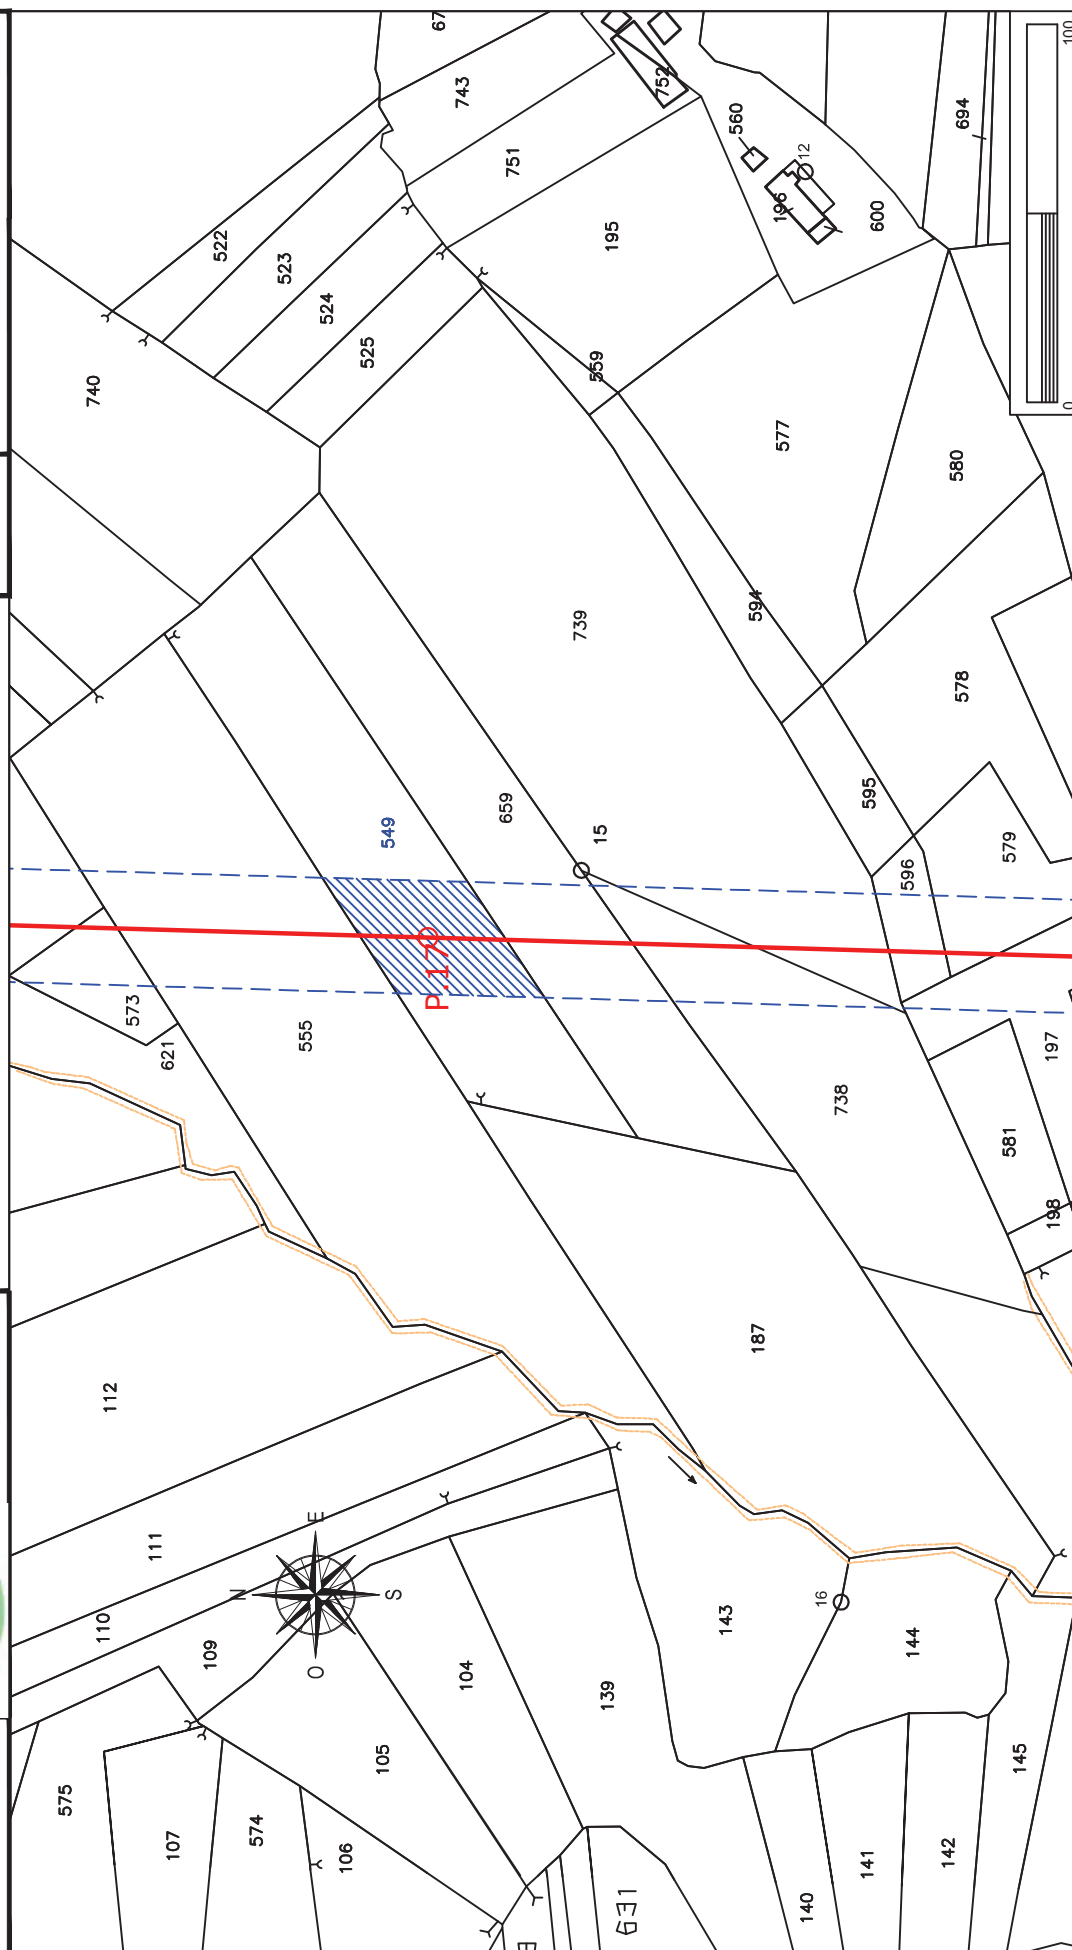

Elettrodotto 150 kV Castelpagano - Pontelandolfo

STRALCIO CATASTALE SCALA 1:2000

EOICA SAN LUPO Srl
Largo G. Donegani, 2
20121 Milano

Ditta n.

CA55





GEOTECH SRL

SOCIETA' DI INGEGNERIA
Via Nani, 7
23017 Morbegno (SO)
P.IVA 00738810142
Tel/fax 0342-610774
E-mail: geotech@tiscali.it

LINEA AT 150 KV FUTURA

FASCIA ASSERVITA DI LARGHEZZA 30 m


PALO AT 150 KV FUTURO

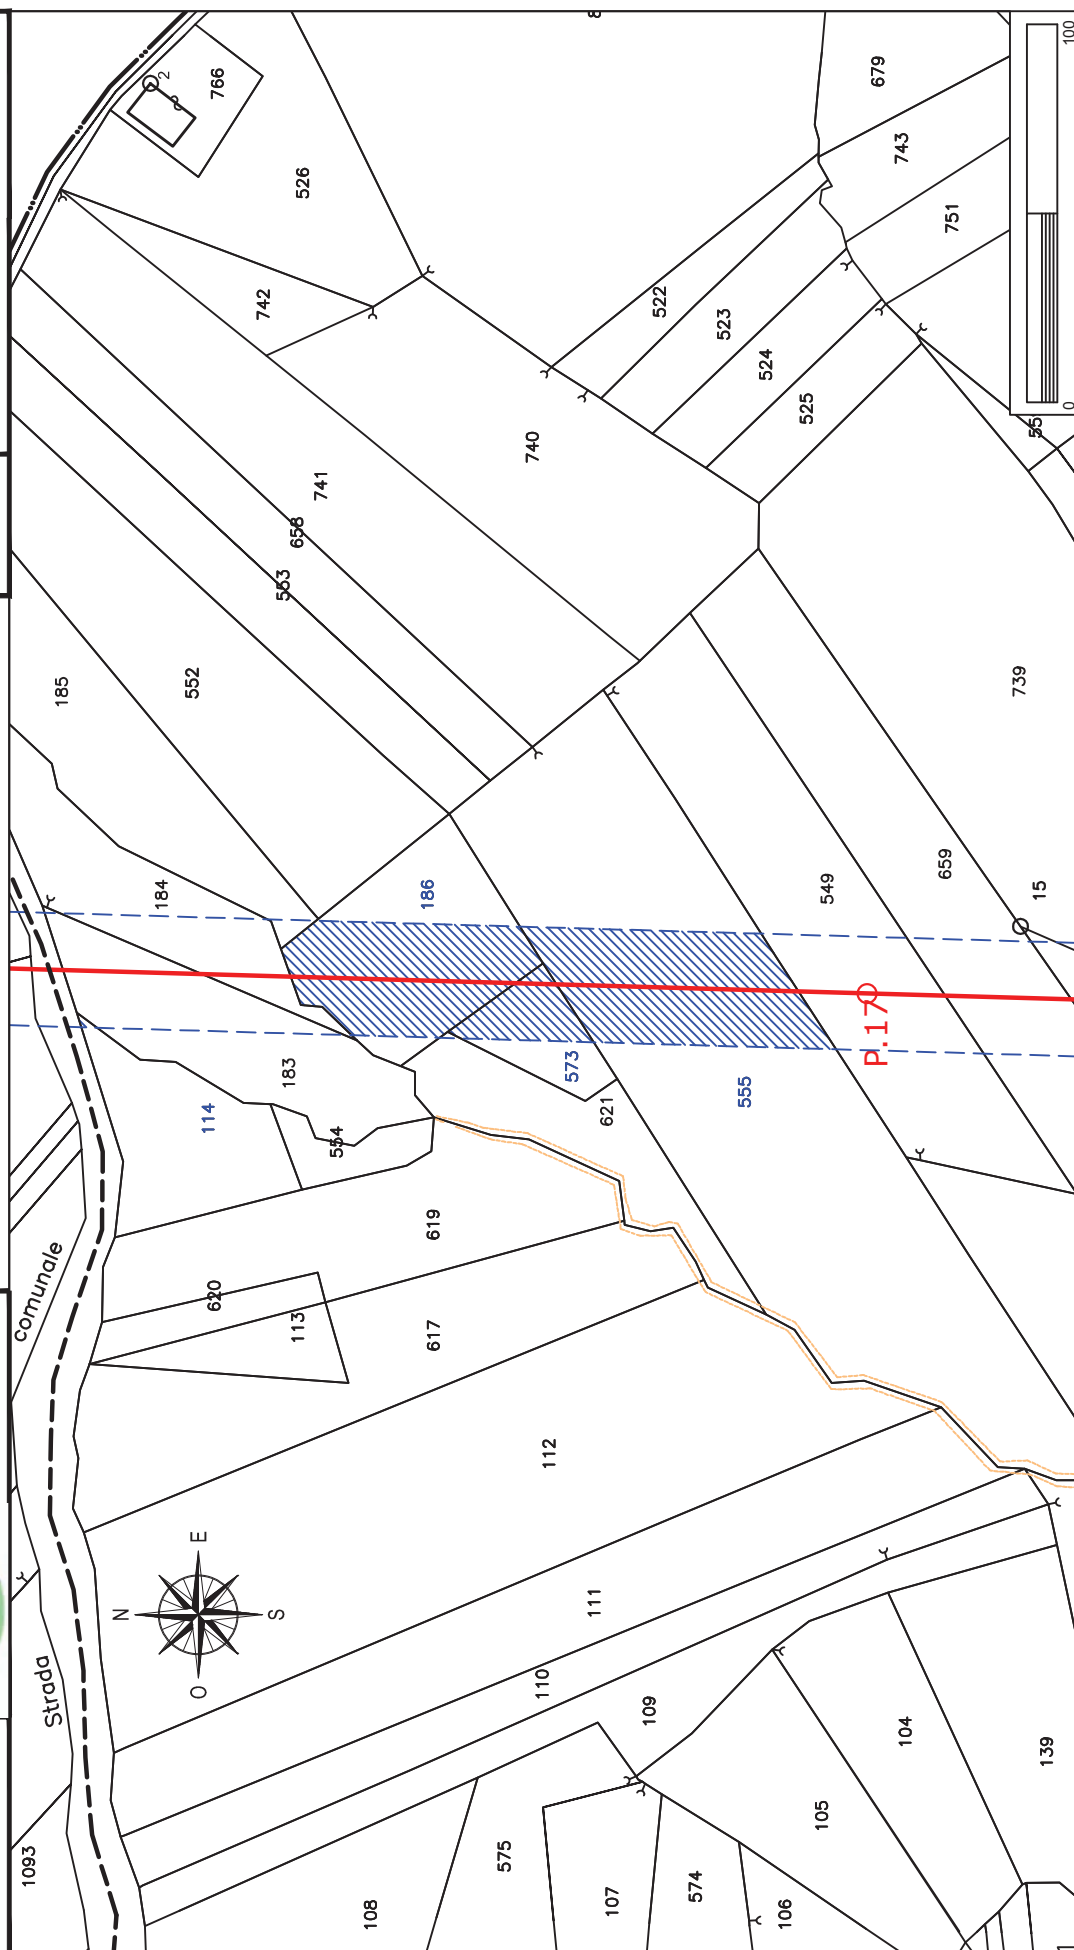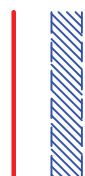

Elettrodotto 150 kV Castelpagano - Pontelandolfo

STRALCIO CATASTALE SCALA 1:2000

EOLICA SAN LUPO Srl Largo G. Donegani, 2 20121 Milano		GEOTECH SRL SOCIETA' DI INGEGNERIA Via Nani, 7 23017 Morbegno (SO) P.IVA 00738810142 Tel/fax 0342-610774 E-mail: geotech@tiscali.it
Ditta n. CA56		LINEA AT 150 KV FUTURA FASCIA ASSERVITA DI LARGHEZZA 30 m PALO AT 150 KV FUTURO
Comune di: Campolattaro (BN)		Foglio 13
		Particella: 621
		Planimetria 1/1

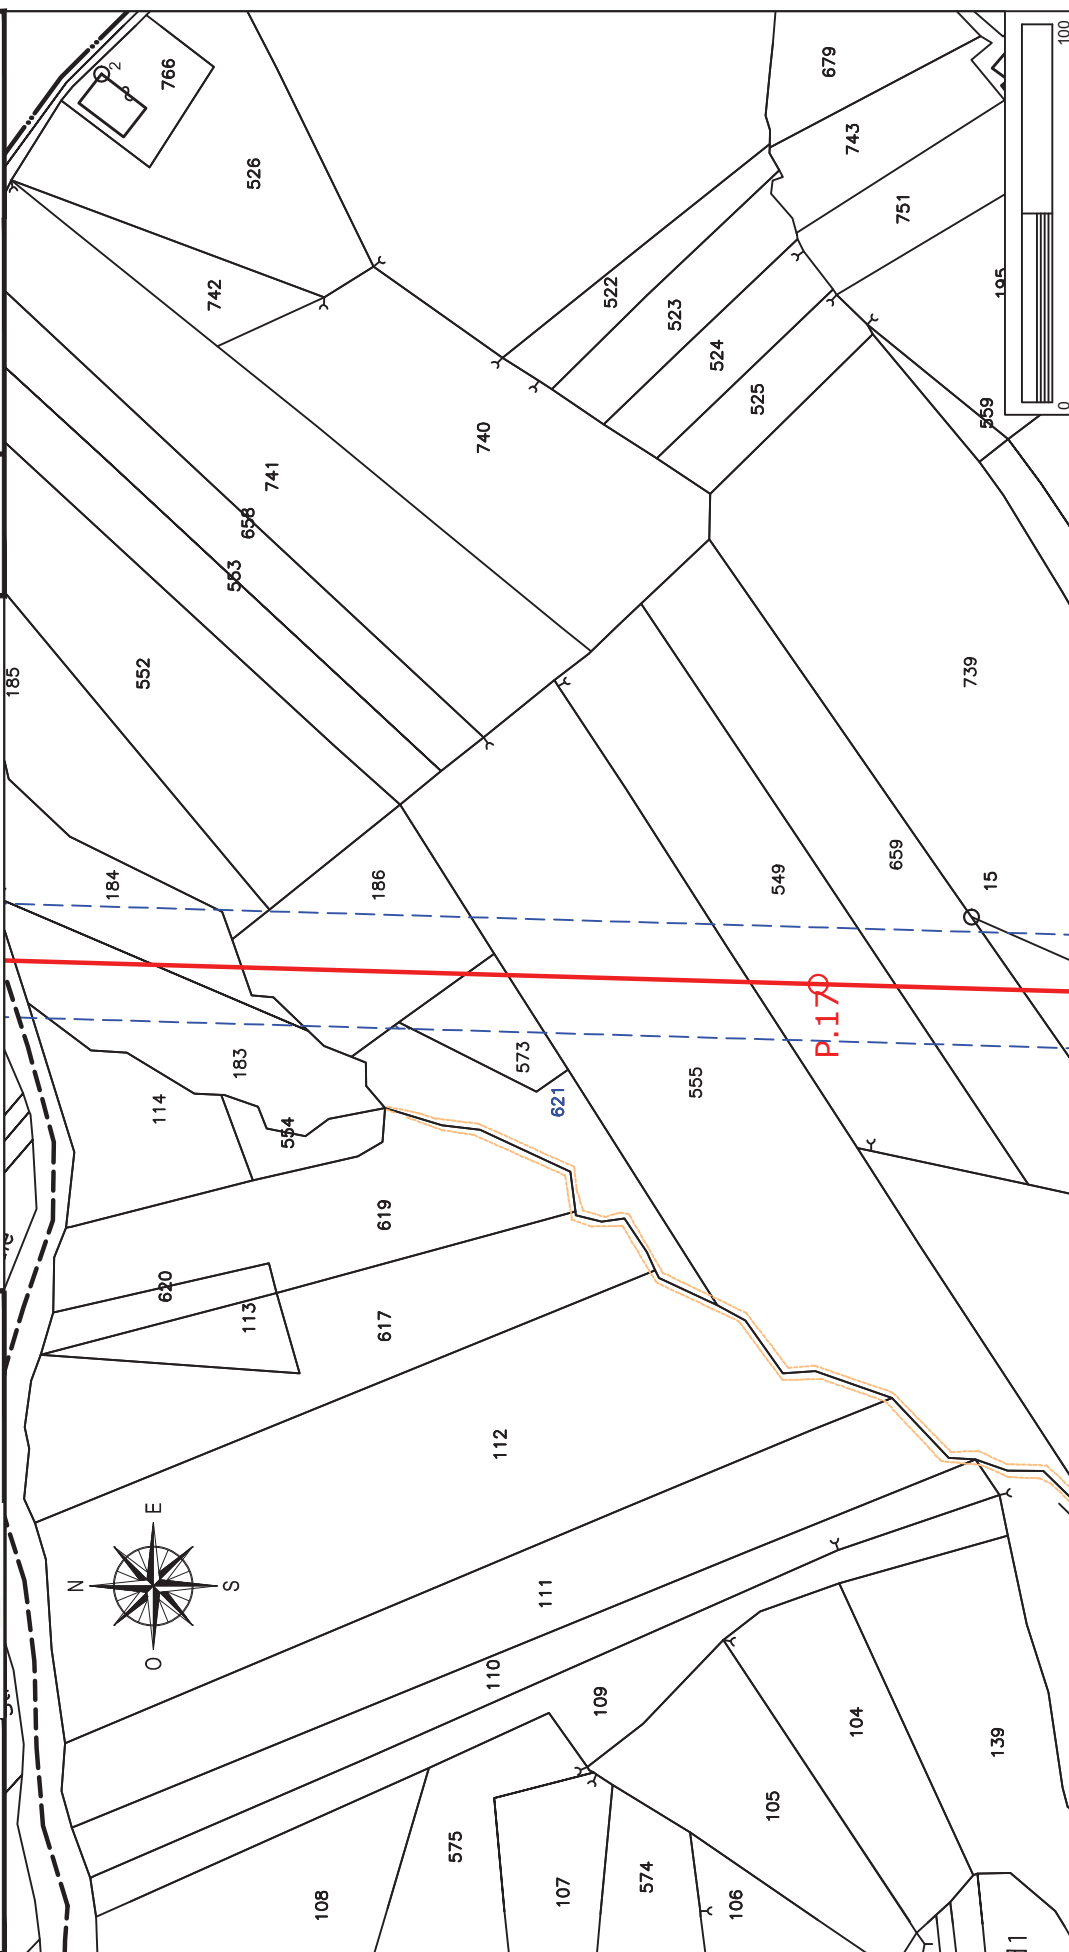

Elettrodotto 150 kV Castelpagano - Pontelandolfo



STRALCIO CATASTALE SCALA 1:2000

EOLICA SAN LUPO Srl Largo G. Donegani, 2 20121 Milano	Comune di: Campolattaro (BN)	
	Ditta n. CA57	Foglio 13
	Particella: 183 Planimetria 1/1	



GEOTECH SRL
SOCIETA' DI INGEGNERIA
Via Nani, 7
23017 Morbegno (SO)
P.IVA 00738810142
Tel/fax 0342-610774
E-mail: geotech@tiscali.it

LINEA AT 150 KV FUTURA
FASCIA ASSERVITA DI LARGHEZZA 30 m
PALO AT 150 KV FUTURO

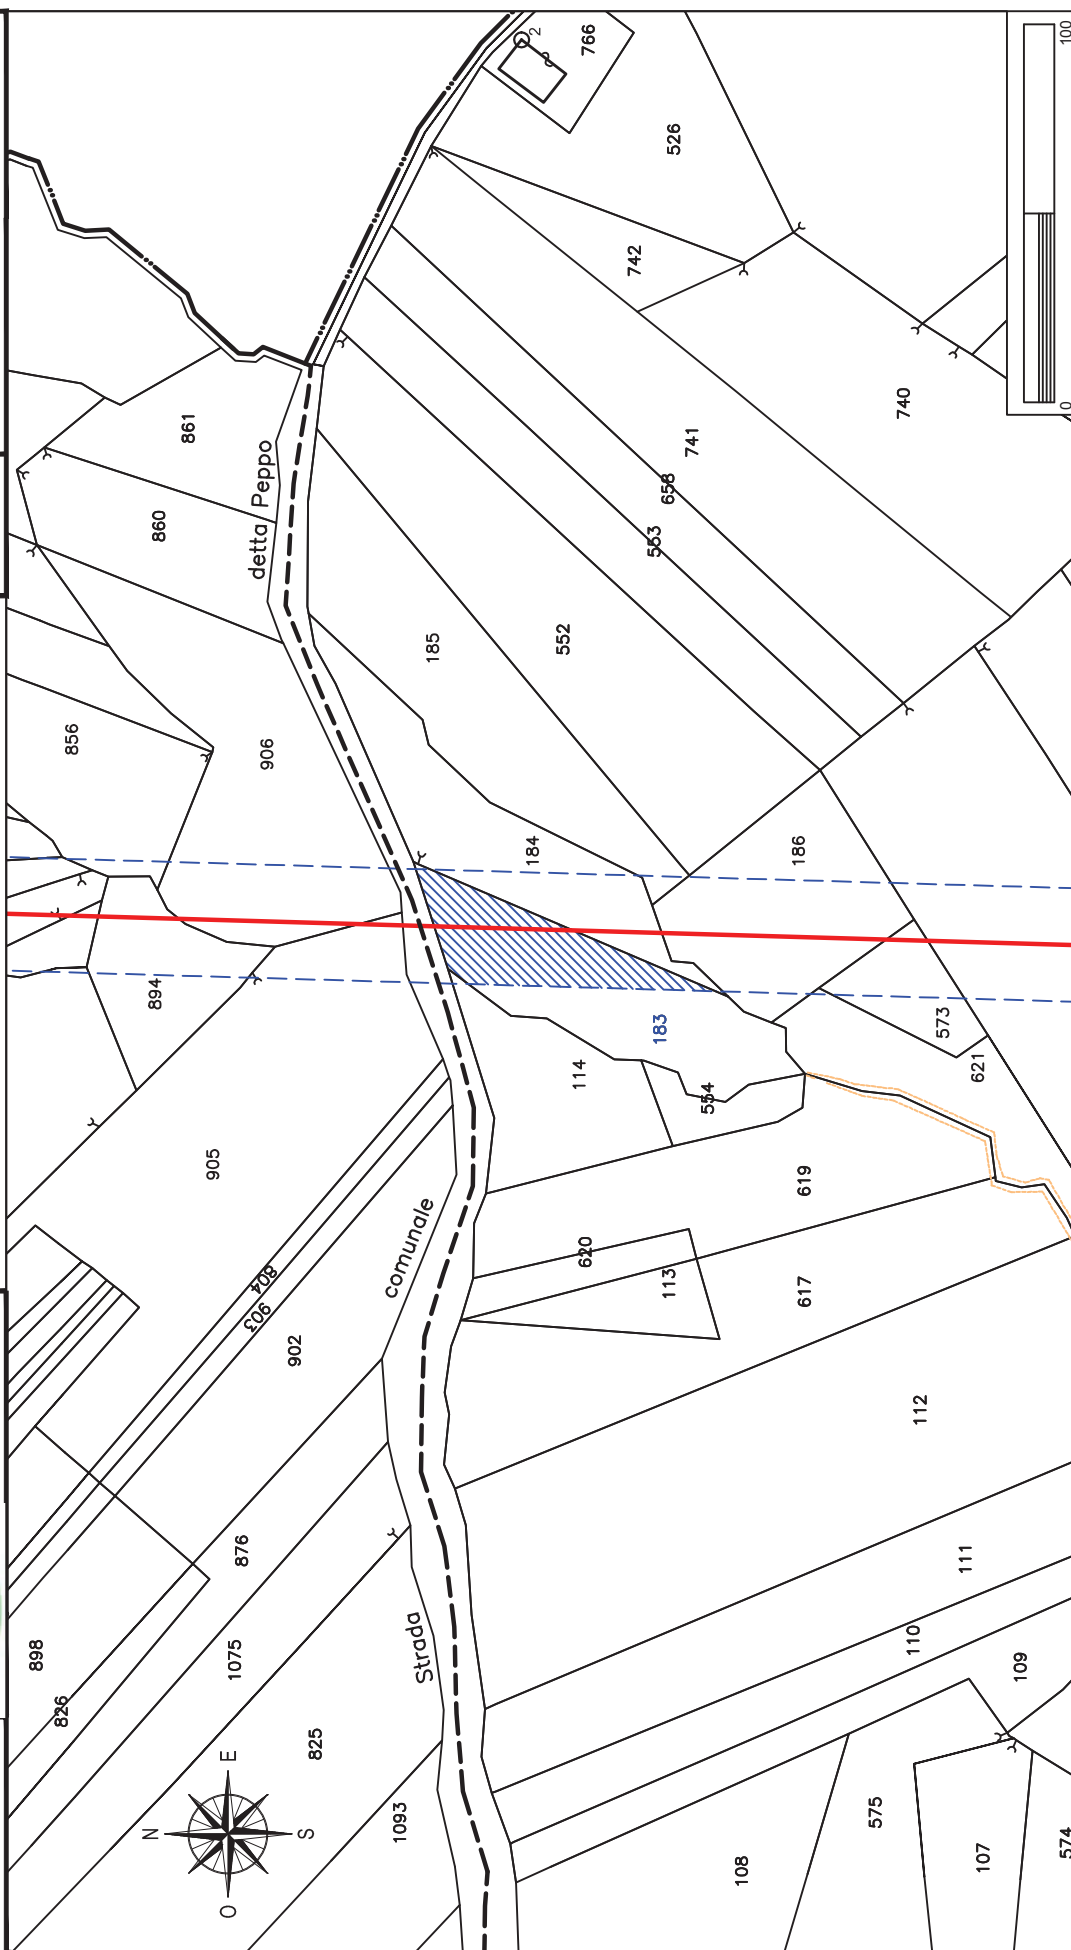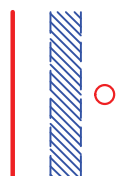

Elettrodotto 150 kV Castelpagano - Pontelandolfo


STRALCIO CATASTALE SCALA 1:2000

EOLICA SAN LUPO Srl Largo G. Donegani, 2 20121 Milano		GEOTECH SRL SOCIETA' DI INGEGNERIA Via Nani, 7 23017 Morbegno (SO) P.IVA 00738810142 Tel/fax 0342-610774 E-mail: geotech@tiscali.it
Ditta n. CA58		Comune di: Campolattaro (BN)
		Foglio 6
		Particella: 1054
		Planimetria 2/2

LINEA AT 150 KV FUTURA

FASCIA ASSERVITA DI LARGHEZZA 30 m

PALO AT 150 KV FUTURO

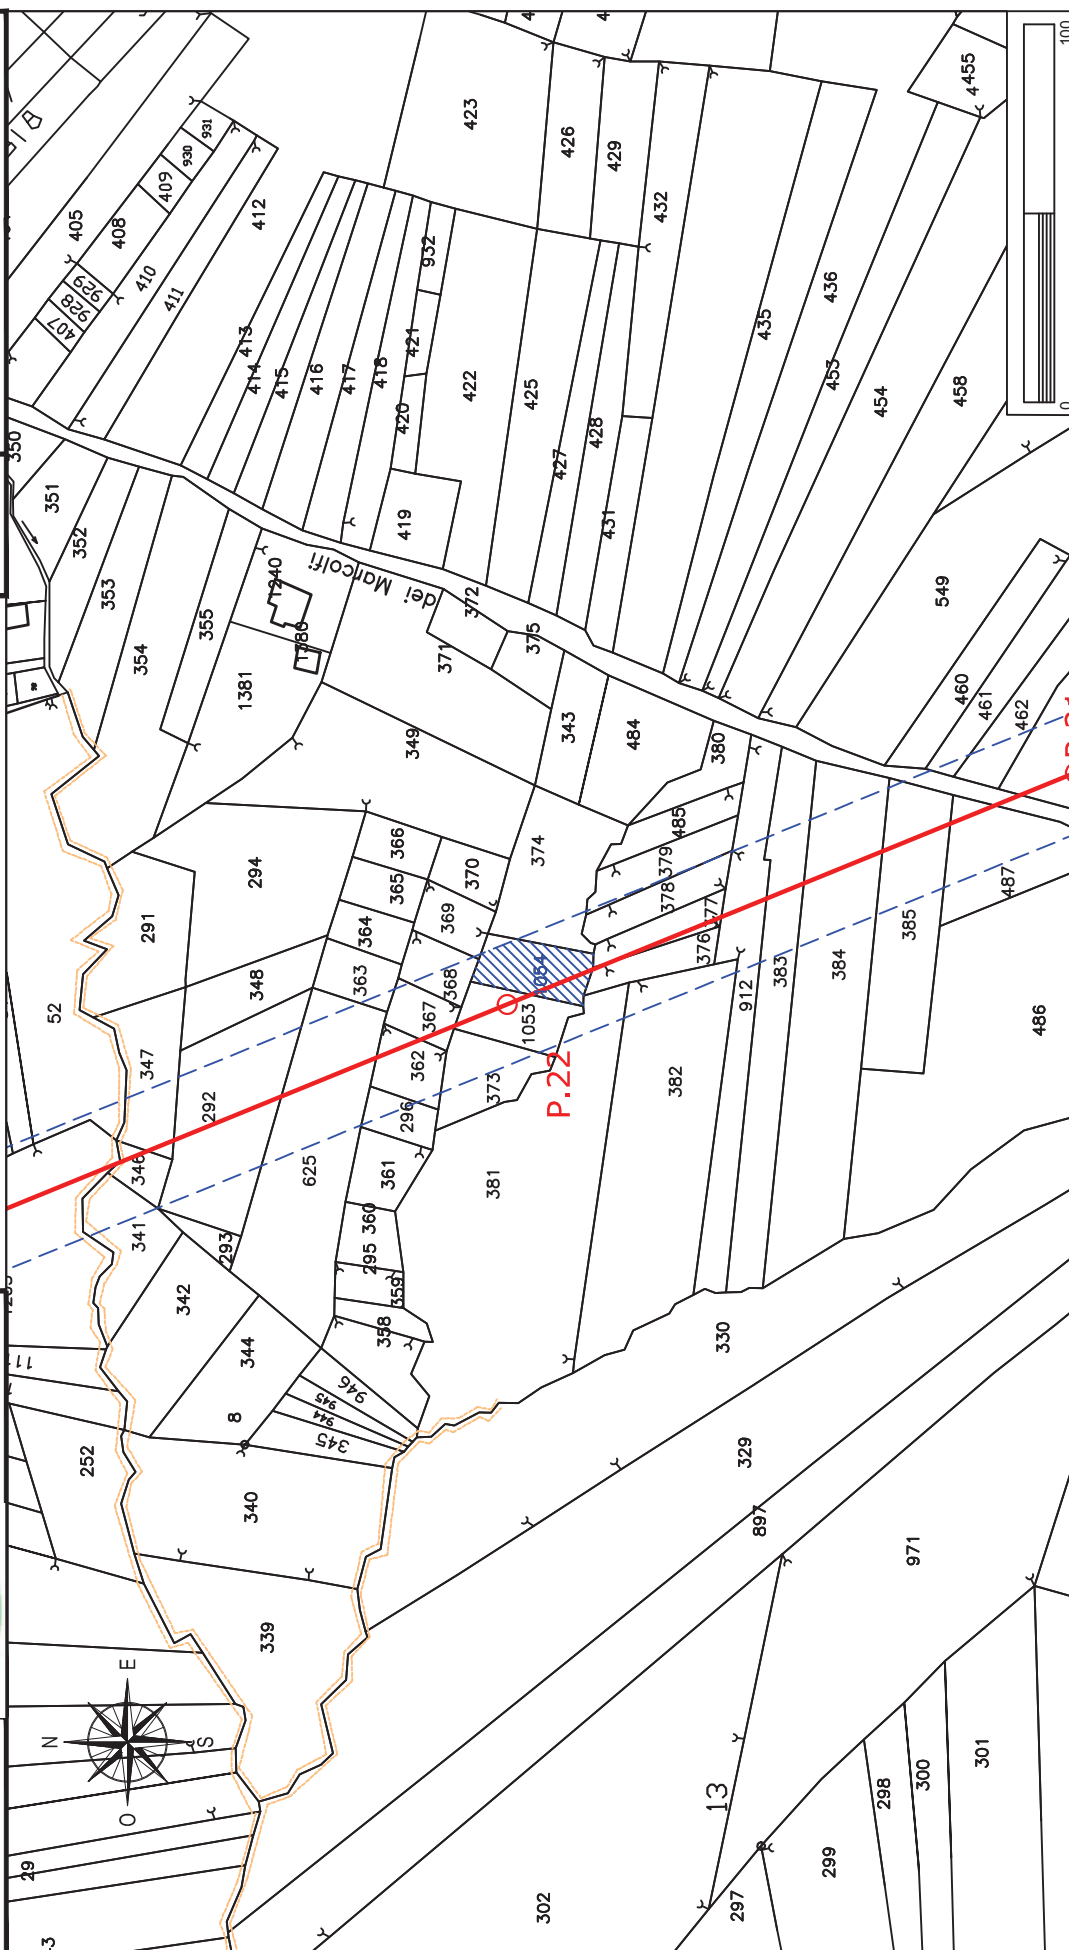

Elettrodotto 150 kV Castelpagano - Pontelandolfo

STRALCIO CATASTALE SCALA 1:2000


EOLICA SAN LUPO Srl Largo G. Donegani, 2 20121 Milano	Comune di: Campolattaro (BN)	
	Foglio 13	Particella: 185
	Planimetria 1/1	



GEOTECH SRL
 SOCIETA' DI INGEGNERIA
 Via Nani, 7
 23017 Morbegno (SO)
 P.IVA 00738810142
 Tel/fax 0342-610774
 E-mail: geotech@tiscali.it

Ditta n.
 CA59

LINEA AT 150 KV FUTURA
 FASCIA ASSERVITA DI LARGHEZZA 30 m
 PALO AT 150 KV FUTURO

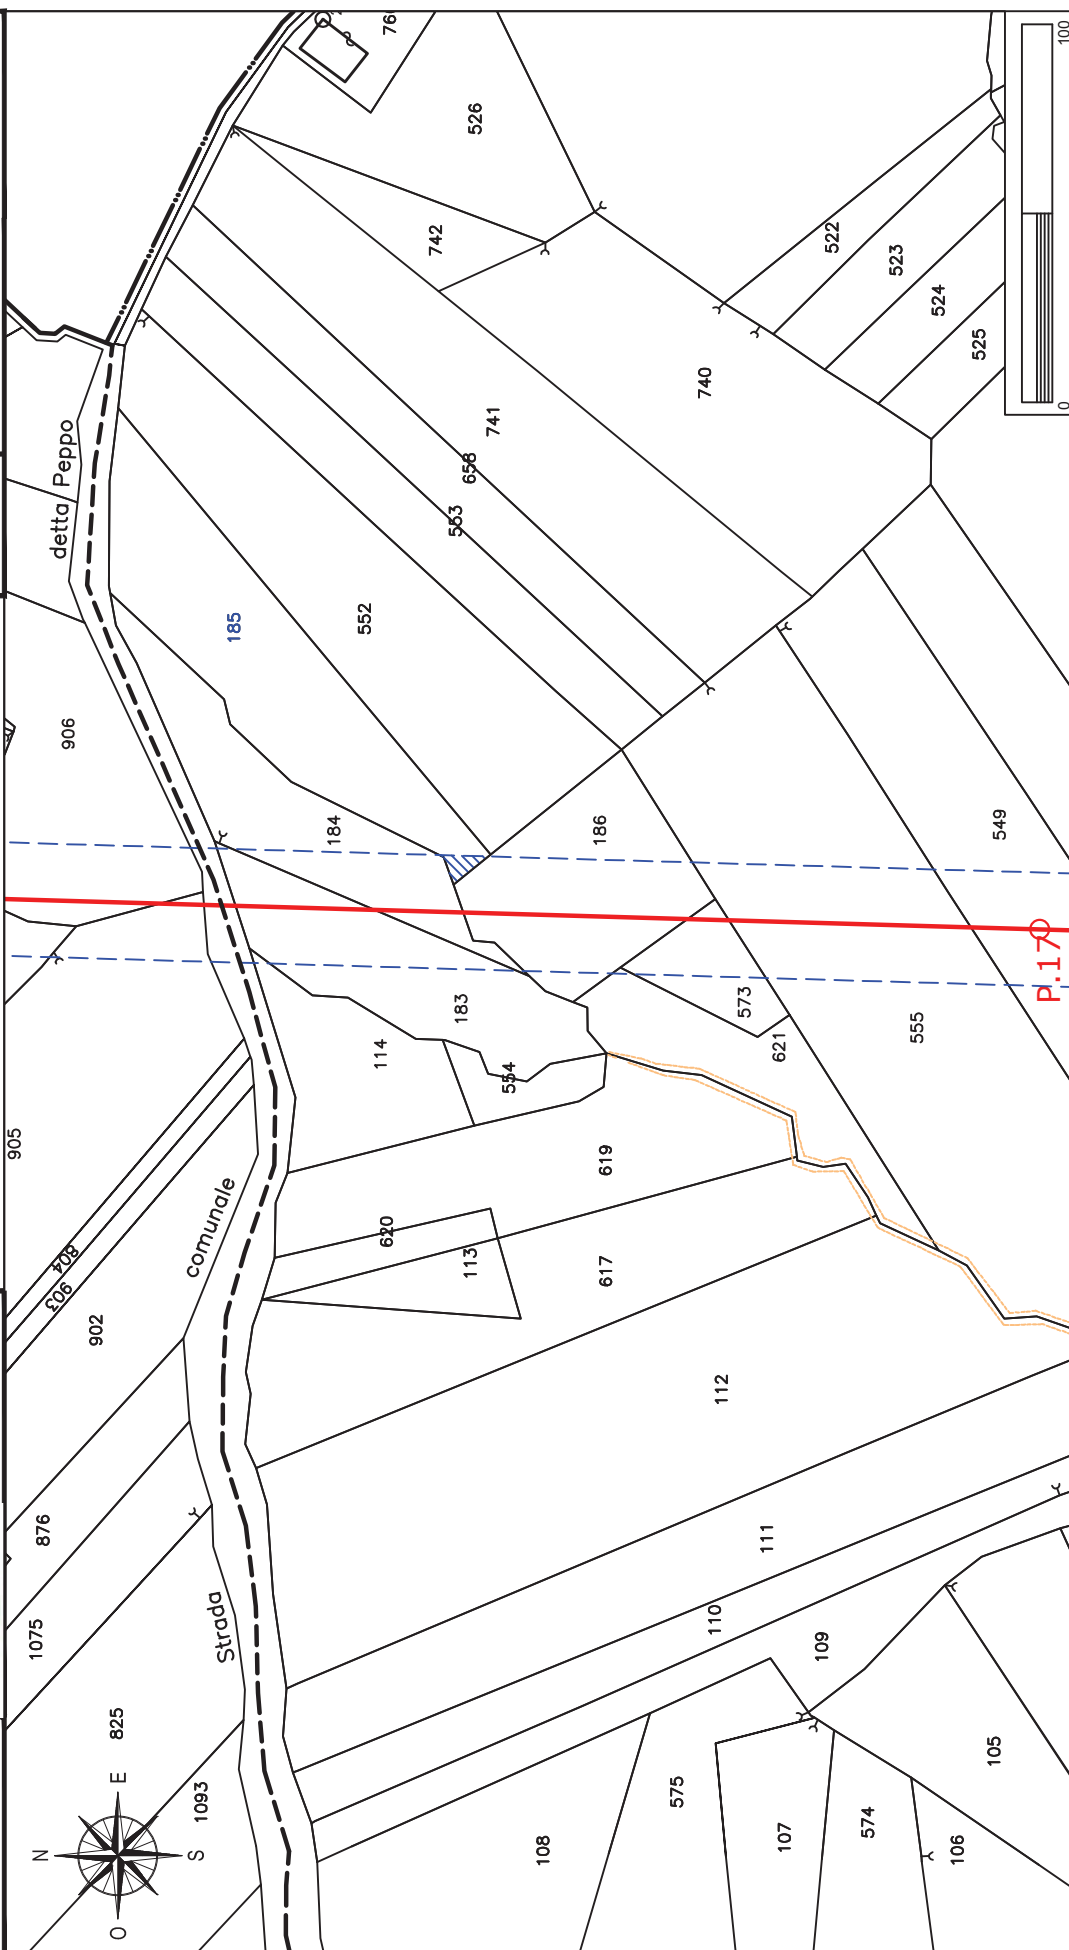

STRALCIO CATASTALE SCALA 1:2000

EOICA SAN LUPO Srl
Largo G. Donegani, 2
20121 Milano

Ditta n.

CA60



GEOTECH SRL

SOCIETA' DI INGEGNERIA
Via Nani, 7
23017 Morbegno (SO)
P.IVA 00738810142
Tel/fax 0342-610774
E-mail: geotech@tiscali.it

LINEA AT 150 KV FUTURA


FASCIA ASSERVITA DI LARGHEZZA 30 m

PALO AT 150 KV FUTURO

Comune di: **Campolattaro (BN)**

Foglio | Particella: 905


Planimetria 1/1

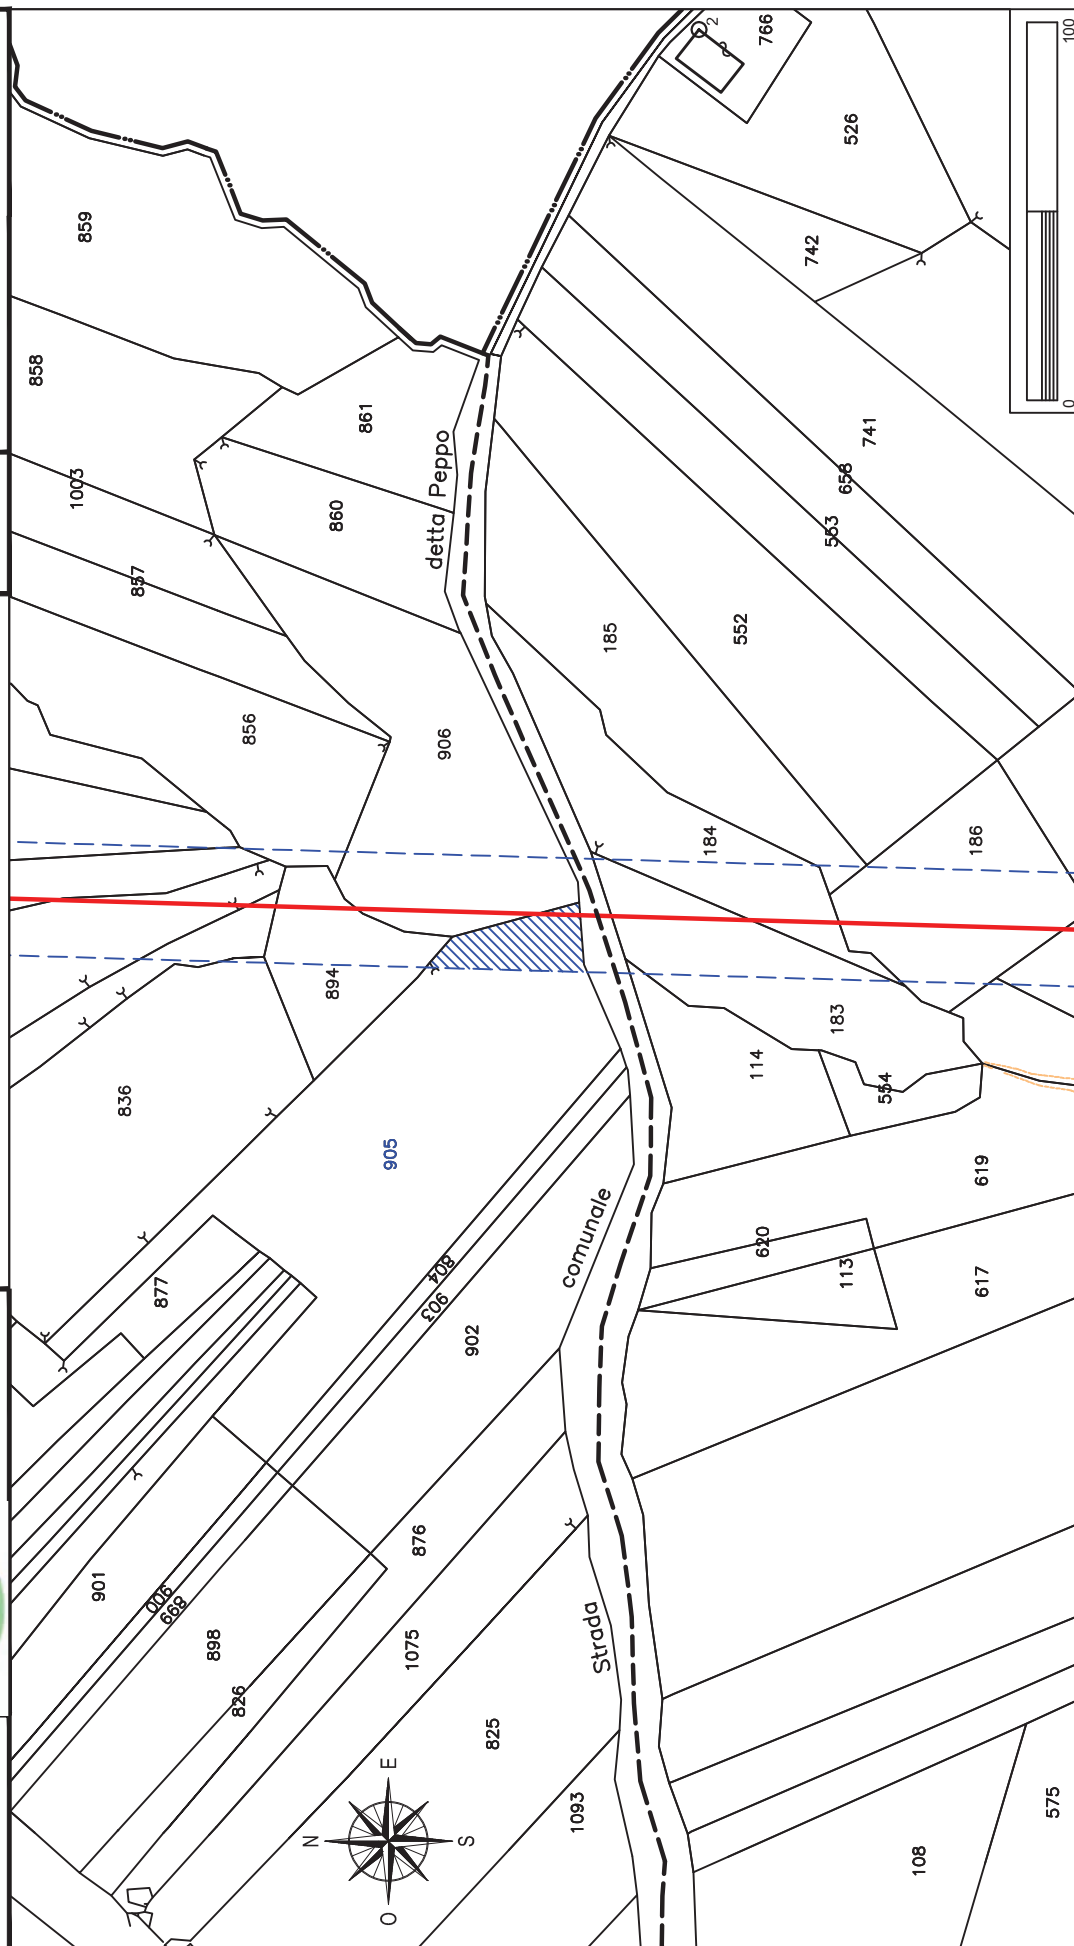

Elettrodotto 150 kV Castelpagano - Pontelandolfo



STRALCIO CATASTALE SCALA 1:2000

EOLICA SAN LUPO Srl Largo G. Donegani, 2 20121 Milano	Comune di: Campolattaro (BN)	
	Foglio 6	Particella: 905
	Planimetria 1/1	

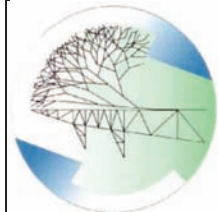

GEOTECH SRL
 SOCIETA' DI INGEGNERIA
 Via Nani, 7
 23017 Morbegno (SO)
 P.IVA 00738810142
 Tel/fax 0342-610774
 E-mail: geotech@tiscali.it

LINEA AT 150 KV FUTURA
 FASCIA ASSERVITA DI LARGHEZZA 30 m
 PALO AT 150 KV FUTURO

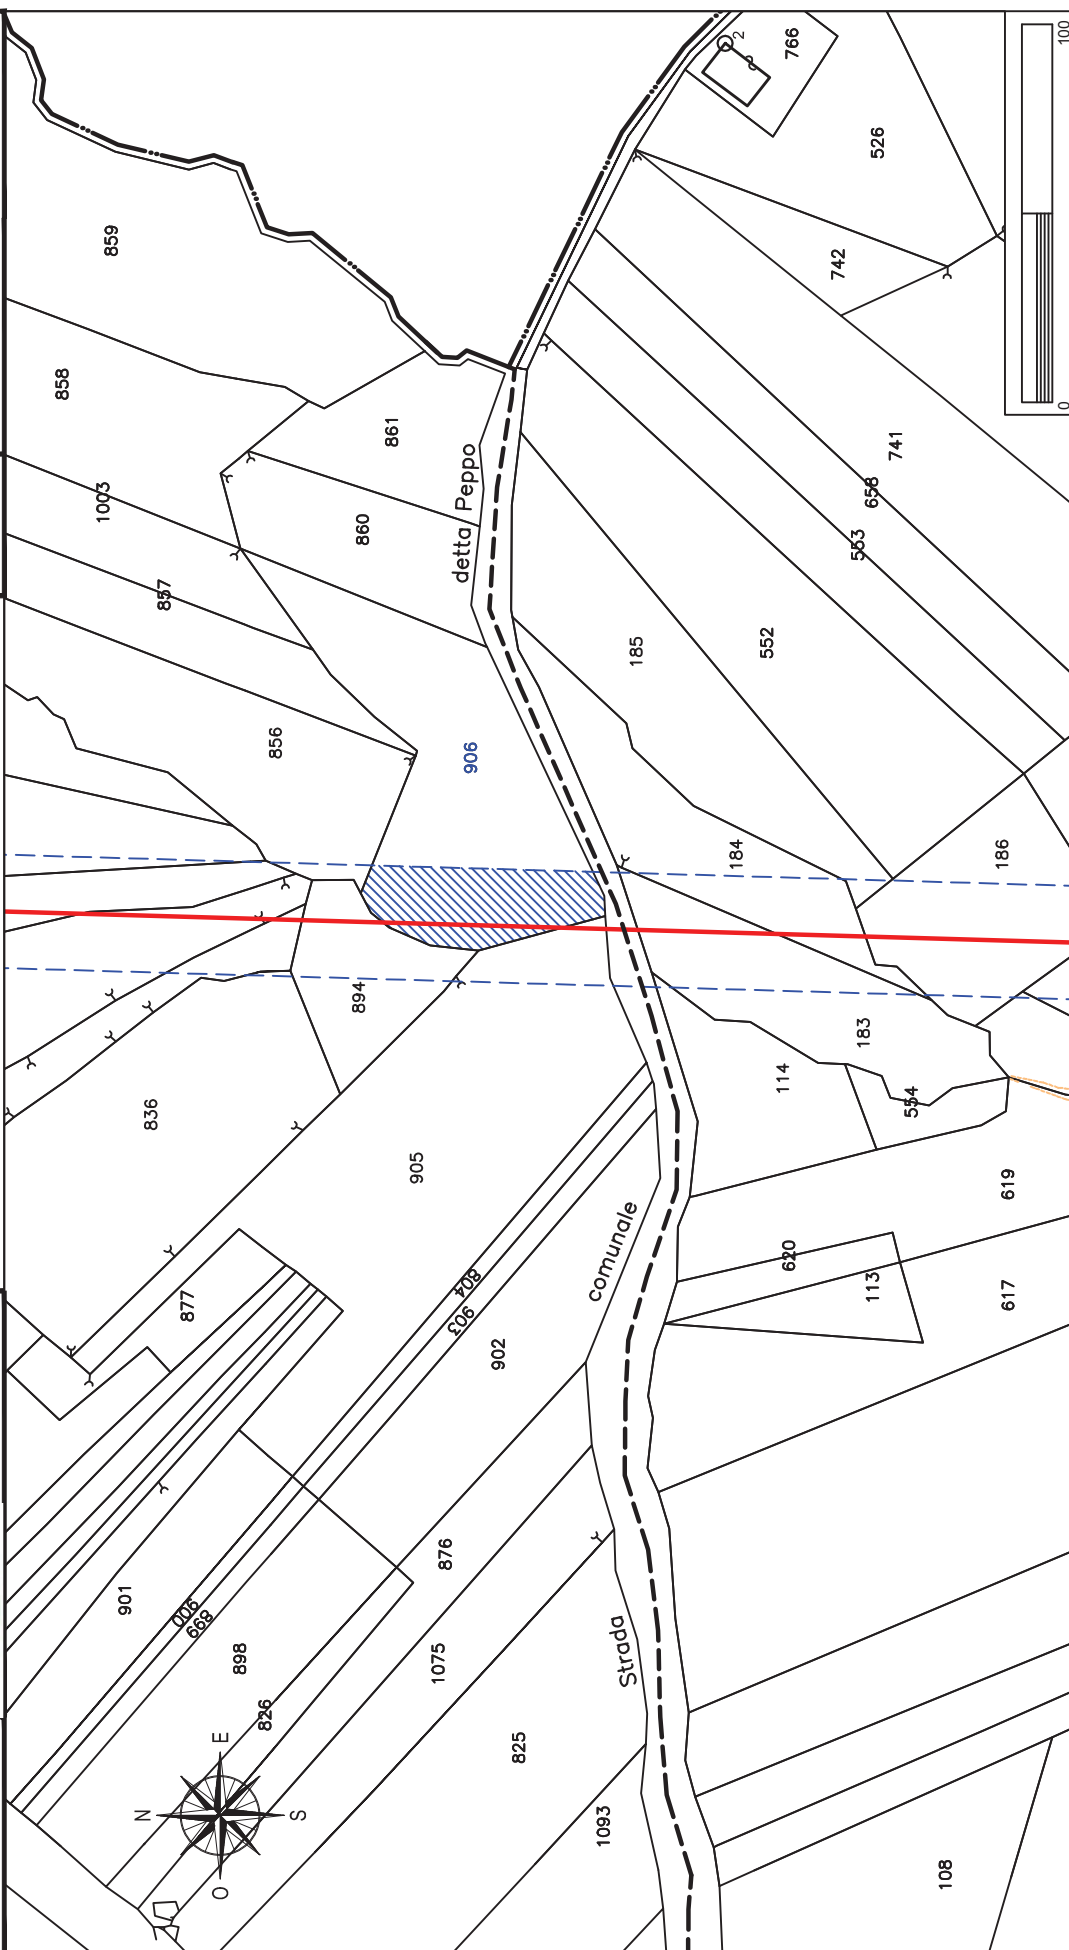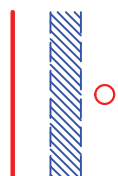


Elettrodotto 150 kV Castelpagano - Pontelandolfo

STRALCIO CATASTALE SCALA 1:2000

EOLICA SAN LUPO Srl Largo G. Donegani, 2 20121 Milano	Comune di: Campolattaro (BN)	
	Foglio 6	Particelle: 856 - 842
	Planimetria 1/1	

	GEOTECH SRL SOCIETA' DI INGEGNERIA Via Nani, 7 23017 Morbegno (SO) P.IVA 00738810142 Tel/fax 0342-610774 E-mail: geotech@tiscali.it
---	--

Ditta n. CA62	LINEA AT 150 KV FUTURA FASCIA ASSERVITA DI LARGHEZZA 30 m PALO AT 150 KV FUTURO
-------------------------	---

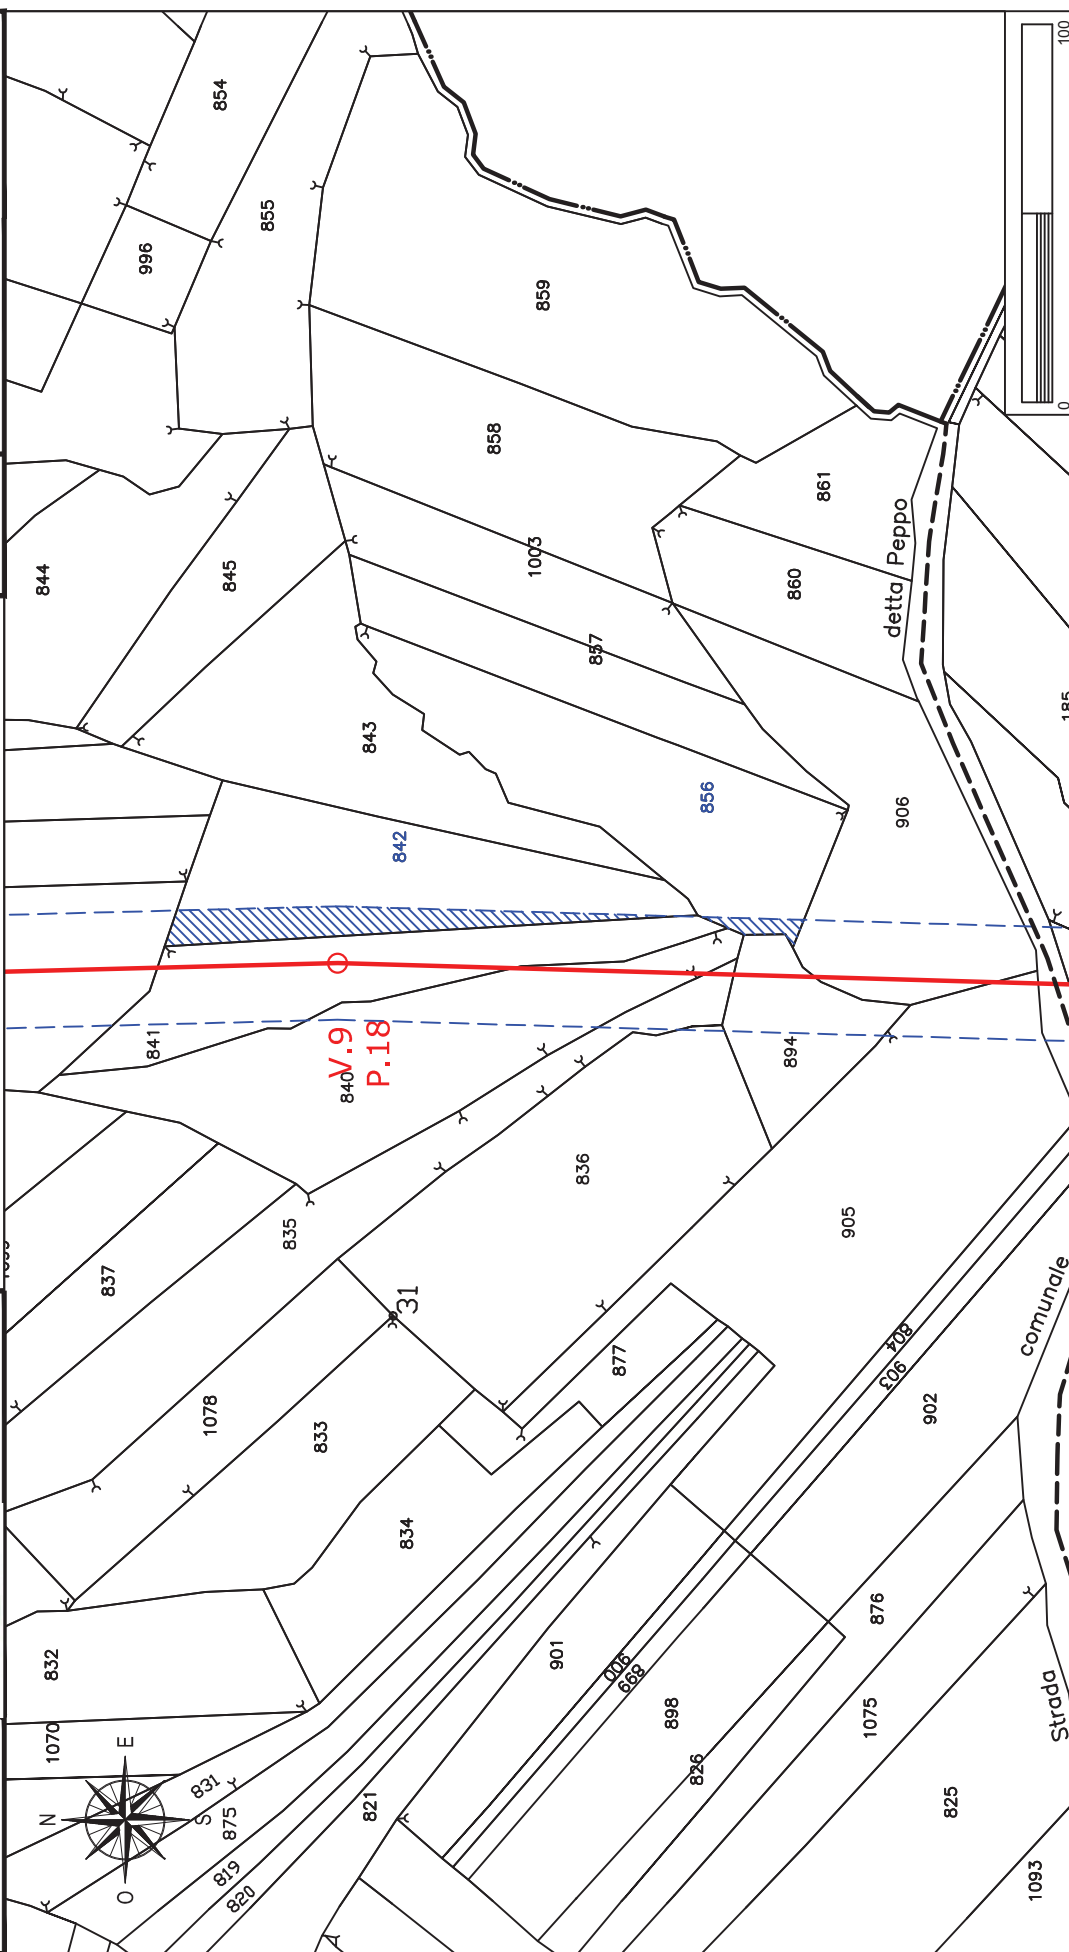

Elettrodotto 150 kV Castelpagano - Pontelandolfo

STRALCIO CATASTALE SCALA 1:2000


 EOLICA SAN LUPO Srl Largo G. Donegani, 2 20121 Milano	Comune di: Campolattaro (BN)	
	Ditta n. CA63	Foglio 6
	Particella: 835 Planimetria 1/1	

 LINEA AT 150 KV FUTURA

 FASCIA ASSERVITA DI LARGHEZZA 30 m

 PALO AT 150 KV FUTURO

GEOTECH SRL
SOCIETA' DI INGEGNERIA
Via Nani, 7
23017 Morbegno (SO)
P.IVA 00738810142
Tel/fax 0342-610774
E-mail: geotech@tiscali.it

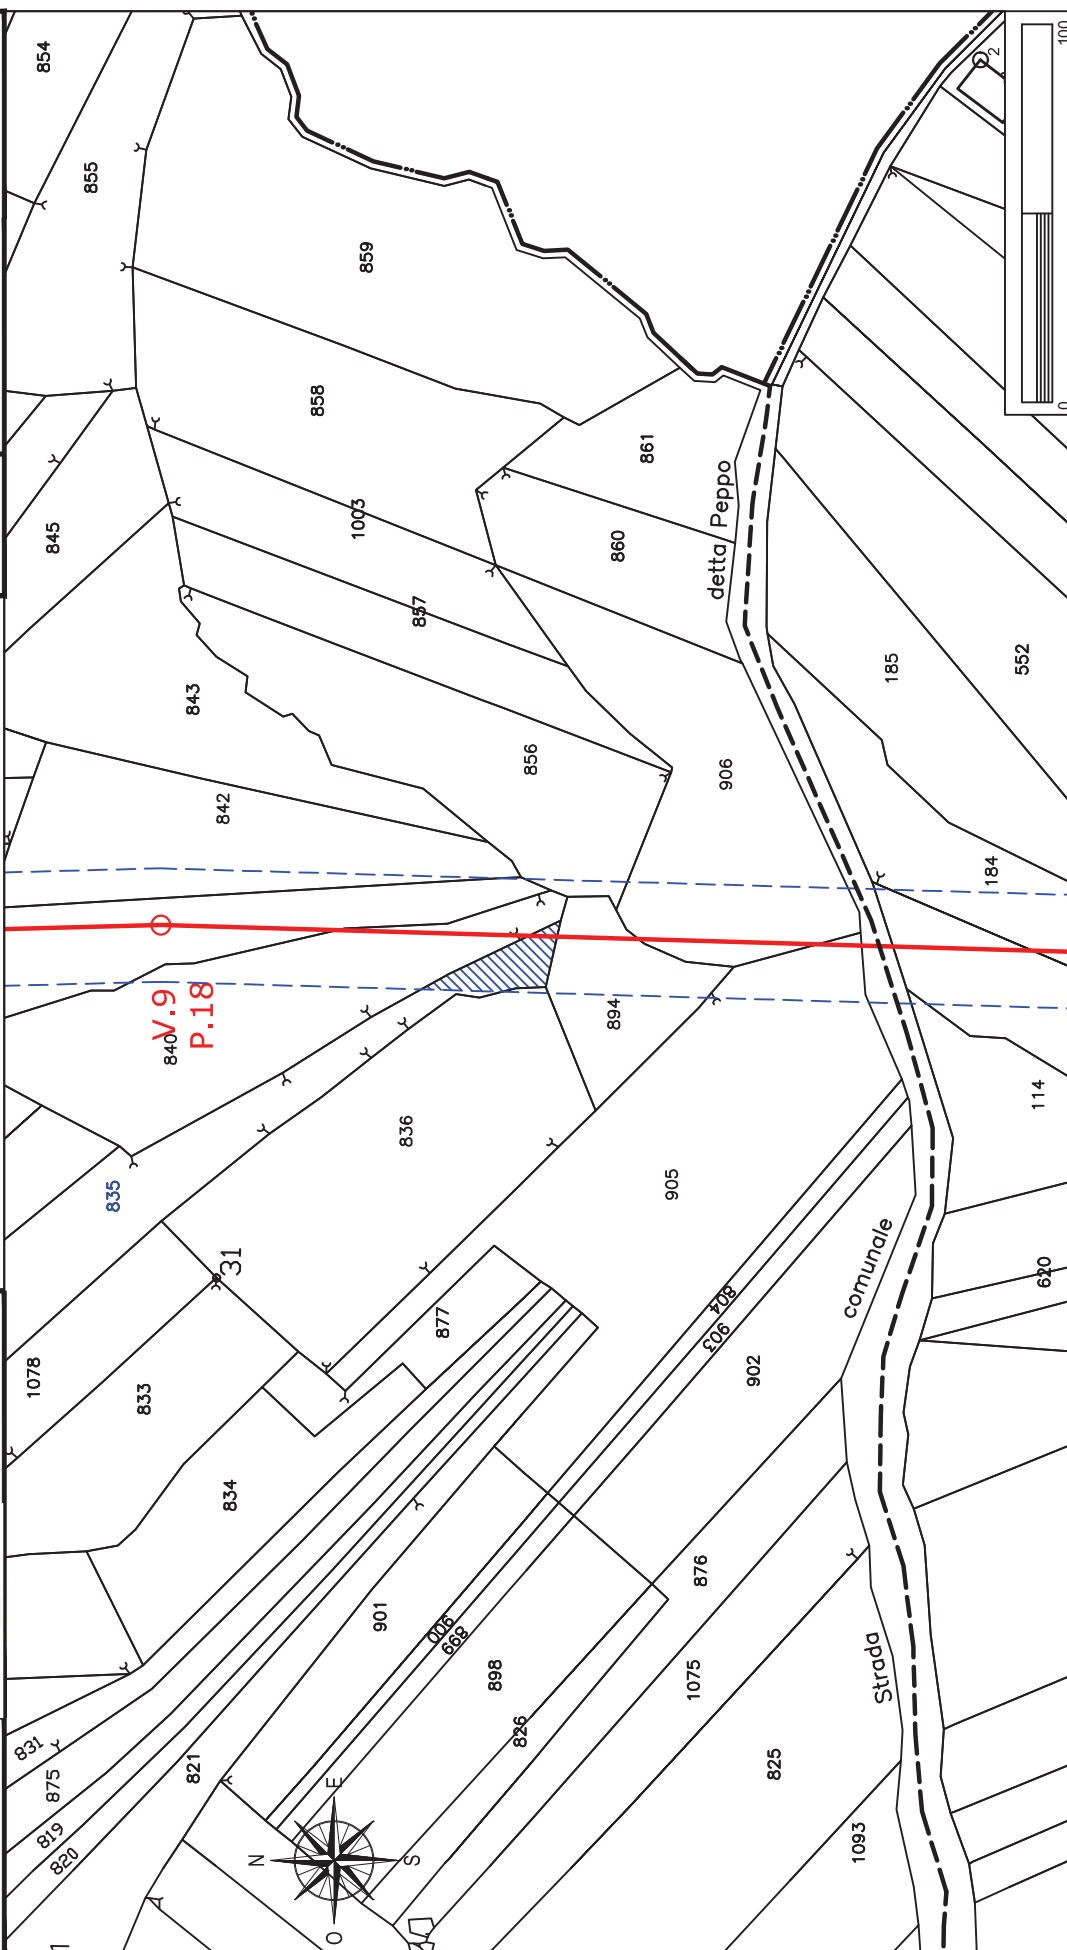

Elettrodotto 150 kV Castelpagano - Pontelandolfo



STRALCIO CATASTALE SCALA 1:2000

EOLICA SAN LUPO Srl Largo G. Donegani, 2 20121 Milano	Comune di: Campolattaro (BN)	
	Foglio 6	Particella: 840
	Planimetria 1/2	



GEOTECH SRL
 SOCIETA' DI INGEGNERIA
 Via Nani, 7
 23017 Morbegno (SO)
 P.IVA 00738810142
 Tel/fax 0342-610774
 E-mail: geotech@tiscali.it


LINEA AT 150 KV FUTURA
 FASCIA ASSERVITA DI LARGHEZZA 30 m
 PALO AT 150 KV FUTURO

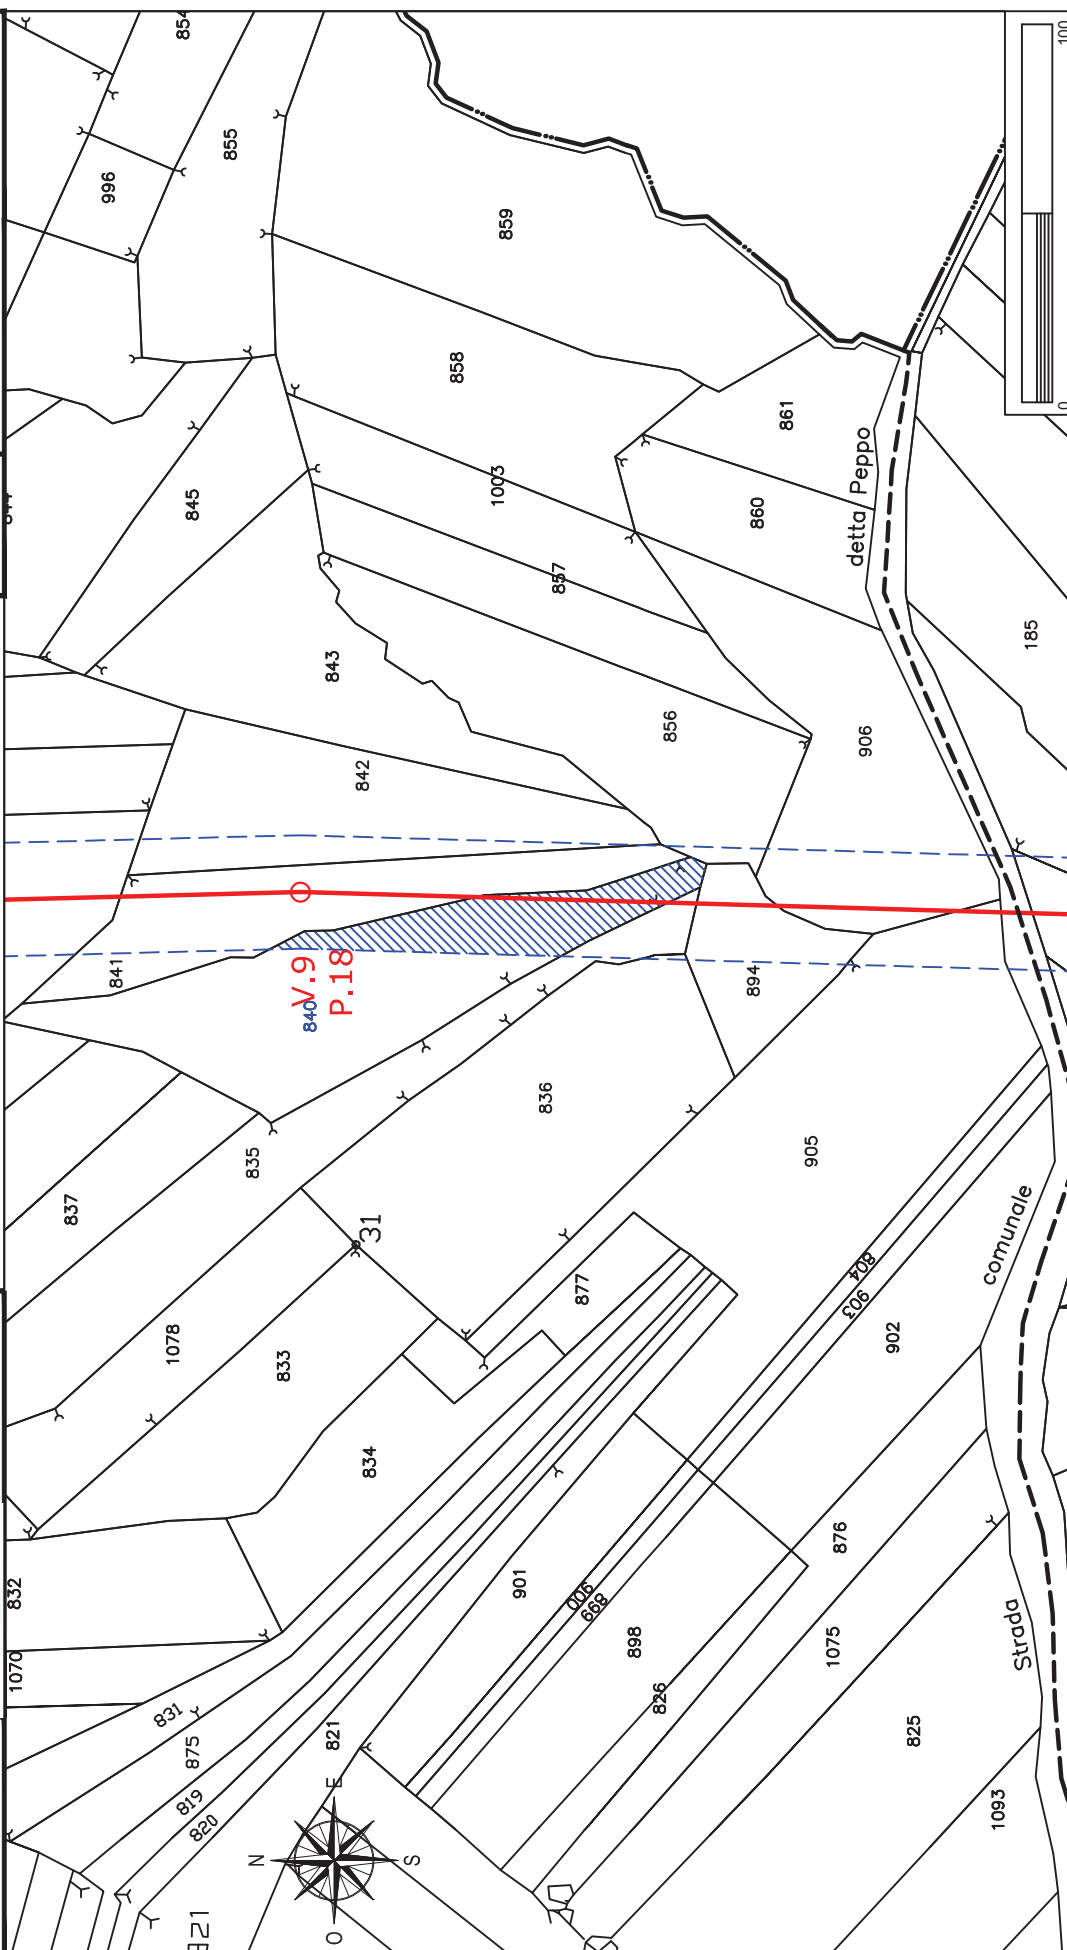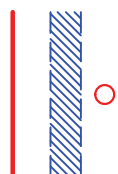

Elettrodotto 150 kV Castelpagano - Pontelandolfo

STRALCIO CATASTALE SCALA 1:2000

EOLICA SAN LUPO Srl Largo G. Donegani, 2 20121 Milano	Comune di: Campolattaro (BN)	
	Foglio 6	Particelle: 471 - 567
Ditta n. CA64	Planimetria 2/2	

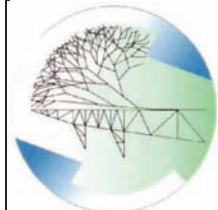

GEOTECH SRL
 SOCIETÀ DI INGEGNERIA
 Via Nani, 7
 23017 Morbegno (SO)
 P.IVA 00738810142
 Tel/fax 0342-610774
 E-mail: geotech@tiscali.it

LINEA AT 150 KV FUTURA

FASCIA ASSERVITA DI LARGHEZZA 30 m


PALO AT 150 KV FUTURO



Elettrodotto 150 kV Castelpagano - Pontelandolfo



STRALCIO CATASTALE SCALA 1:2000

EOLICA SAN LUPO Srl Largo G. Donegani, 2 20121 Milano	Comune di: Campolattaro (BN)	
	Foglio 6	Particella: 841
	Planimetria 1/1	

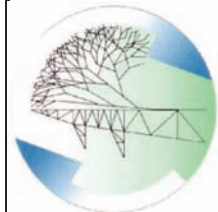

GEOTECH SRL
 SOCIETA' DI INGEGNERIA
 Via Nani, 7
 23017 Morbegno (SO)
 P.IVA 00738810142
 Tel/fax 0342-610774
 E-mail: geotech@tiscali.it

LINEA AT 150 KV FUTURA
 FASCIA ASSERVITA DI LARGHEZZA 30 m
 PALO AT 150 KV FUTURO

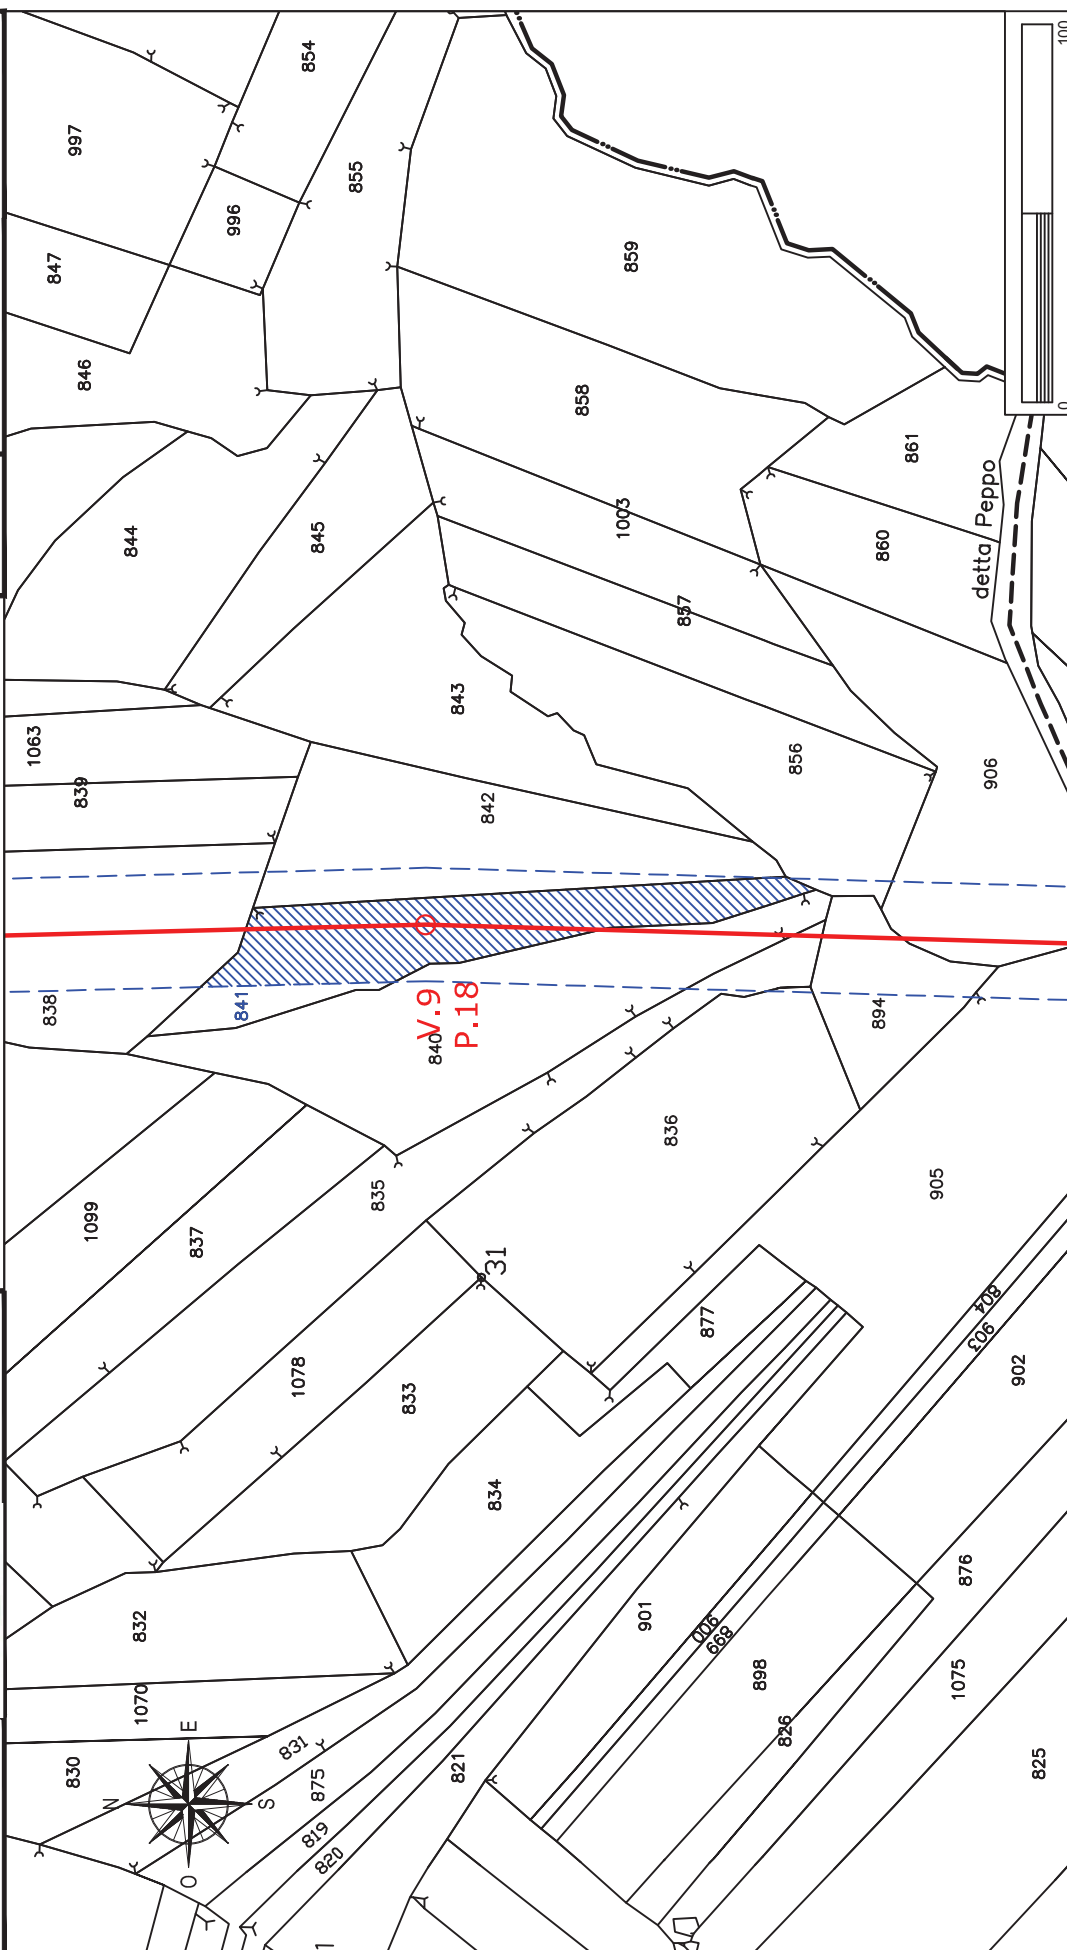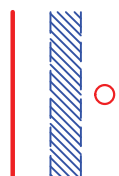

Elettrodotto 150 kV Castelpagano - Pontelandolfo


STRALCIO CATASTALE SCALA 1:2000

EOLICA SAN LUPO Srl Largo G. Donegani, 2 20121 Milano	Comune di: Campolattaro (BN)	
	Foglio 6	Particelle: 747 - 838
	Planimetria 1/1	



GEOTECH SRL
 SOCIETA' DI INGEGNERIA
 Via Nani, 7
 23017 Morbegno (SO)
 P.IVA 00738810142
 Tel/fax 0342-610774
 E-mail: geotech@tiscali.it

LINEA AT 150 KV FUTURA
FASCIA ASSERVITA DI LARGHEZZA 30 m
PALO AT 150 KV FUTURO

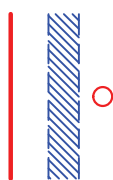



STRALCIO CATASTALE SCALA 1:2000

EOLICA SAN LUPO Srl
Largo G. Donegani, 2
20121 Milano

Ditta n.

CA67



GEOTECH SRL

SOCIETA' DI INGEGNERIA
Via Nani, 7
23017 Morbegno (SO)
P.IVA 00738810142
Tel/fax 0342-610774
E-mail: geotech@tiscali.it

LINEA AT 150 KV FUTURA


FASCIA ASSERVITA DI LARGHEZZA 30 m

PALO AT 150 KV FUTURO

Comune di: **Campolattaro (BN)**

Foglio | Particelle: 748

Planimetria 1/1

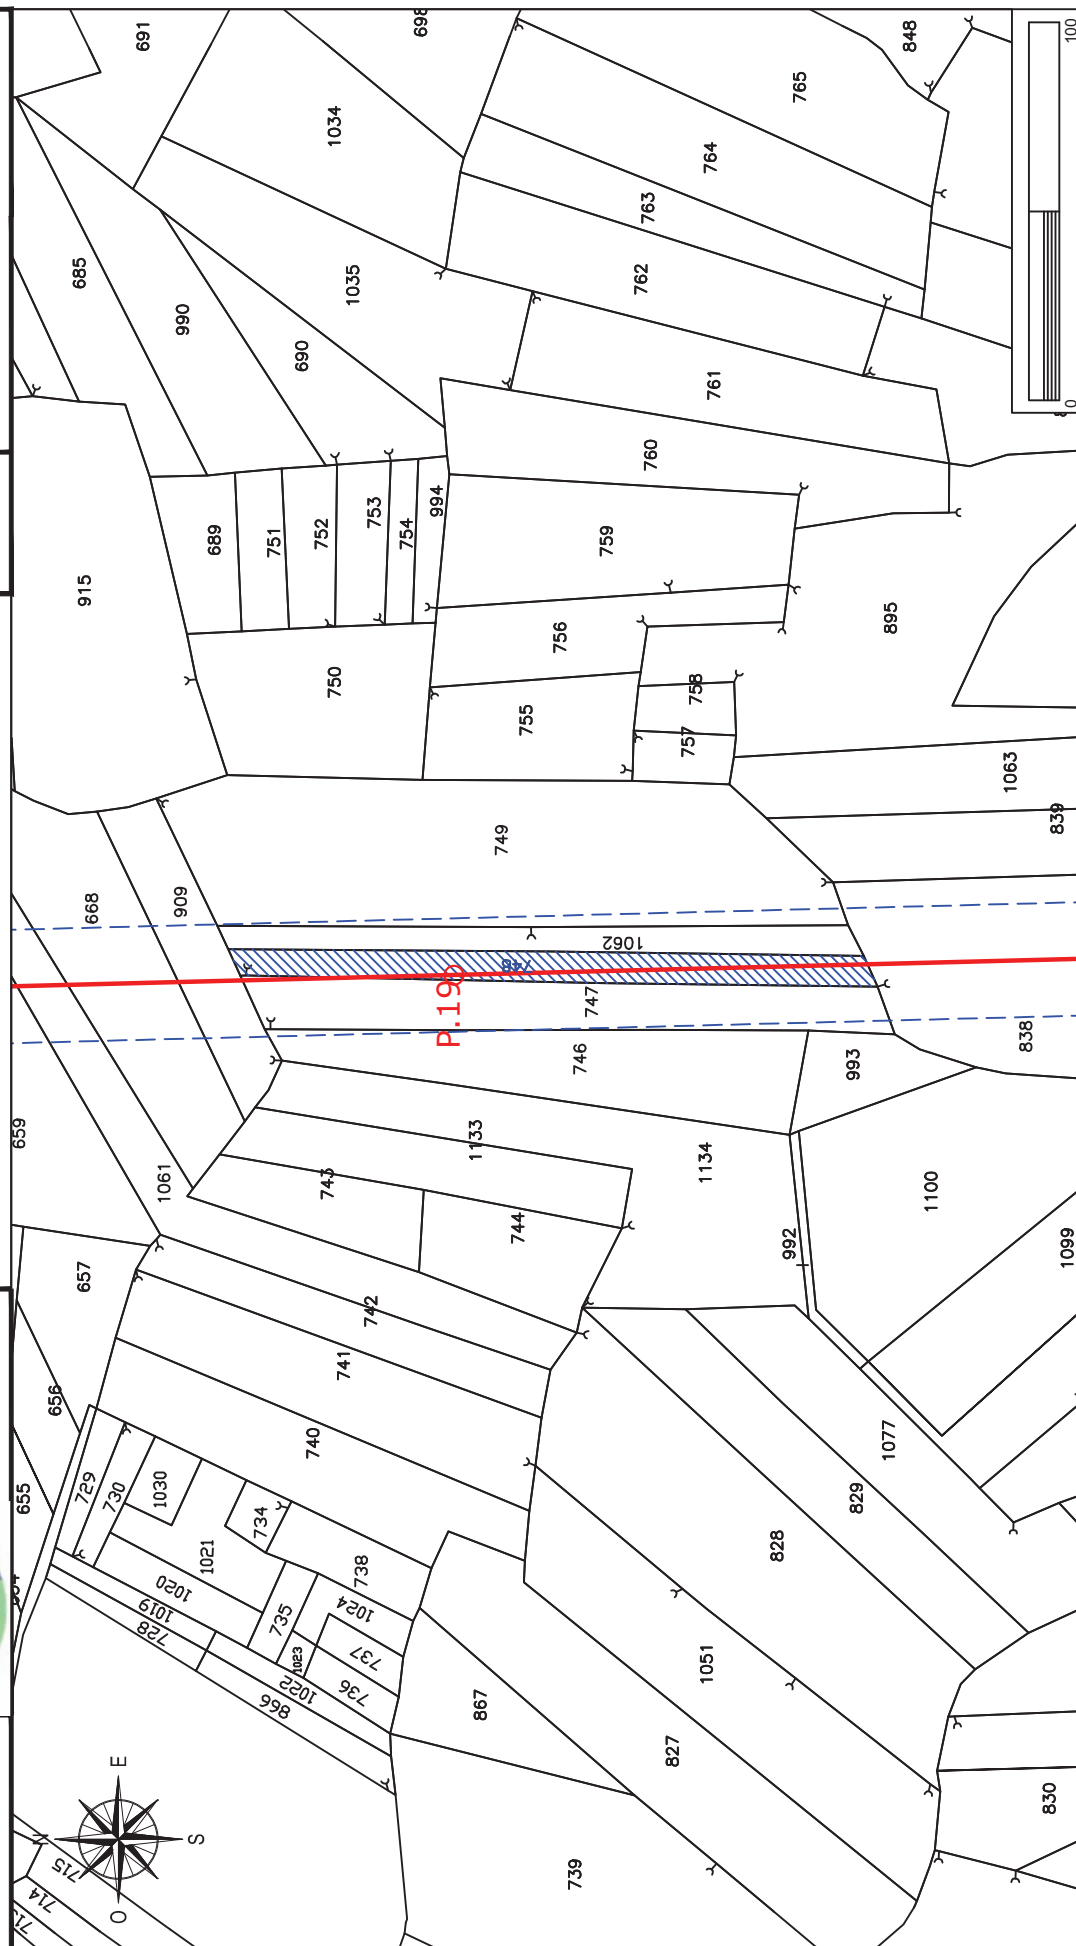

Elettrodotto 150 kV Castelpagano - Pontelandolfo

STRALCIO CATASTALE SCALA 1:2000

EOLICA SAN LUPO Srl Largo G. Donegani, 2 20121 Milano	Comune di: Campolattaro (BN)	
	Foglio 6	Particelle: 1062 - 659
	Planimetria 1/1	



GEOTECH SRL
 SOCIETA' DI INGEGNERIA
 Via Nani, 7
 23017 Morbegno (SO)
 P.IVA 00738810142
 Tel/fax 0342-610774
 E-mail: geotech@tiscali.it

LINEA AT 150 KV FUTURA

FASCIA ASSERVITA DI LARGHEZZA 30 m

PALO AT 150 KV FUTURO



Elettrodotto 150 kV Castelpagano - Pontelandolfo



STRALCIO CATASTALE SCALA 1:2000

EOLICA SAN LUPO Srl Largo G. Donegani, 2 20121 Milano	Comune di: Campolattaro (BN)	
	Foglio 6	Particella: 749
Ditta n. CA69	Planimetria 1/1	



GEOTECH SRL
 SOCIETA' DI INGEGNERIA
 Via Nani, 7
 23017 Morbegno (SO)
 P.IVA 00738810142
 Tel/fax 0342-610774
 E-mail: geotech@tiscali.it

LINEA AT 150 KV FUTURA
 FASCIA ASSERVITA DI LARGHEZZA 30 m
 PALO AT 150 KV FUTURO

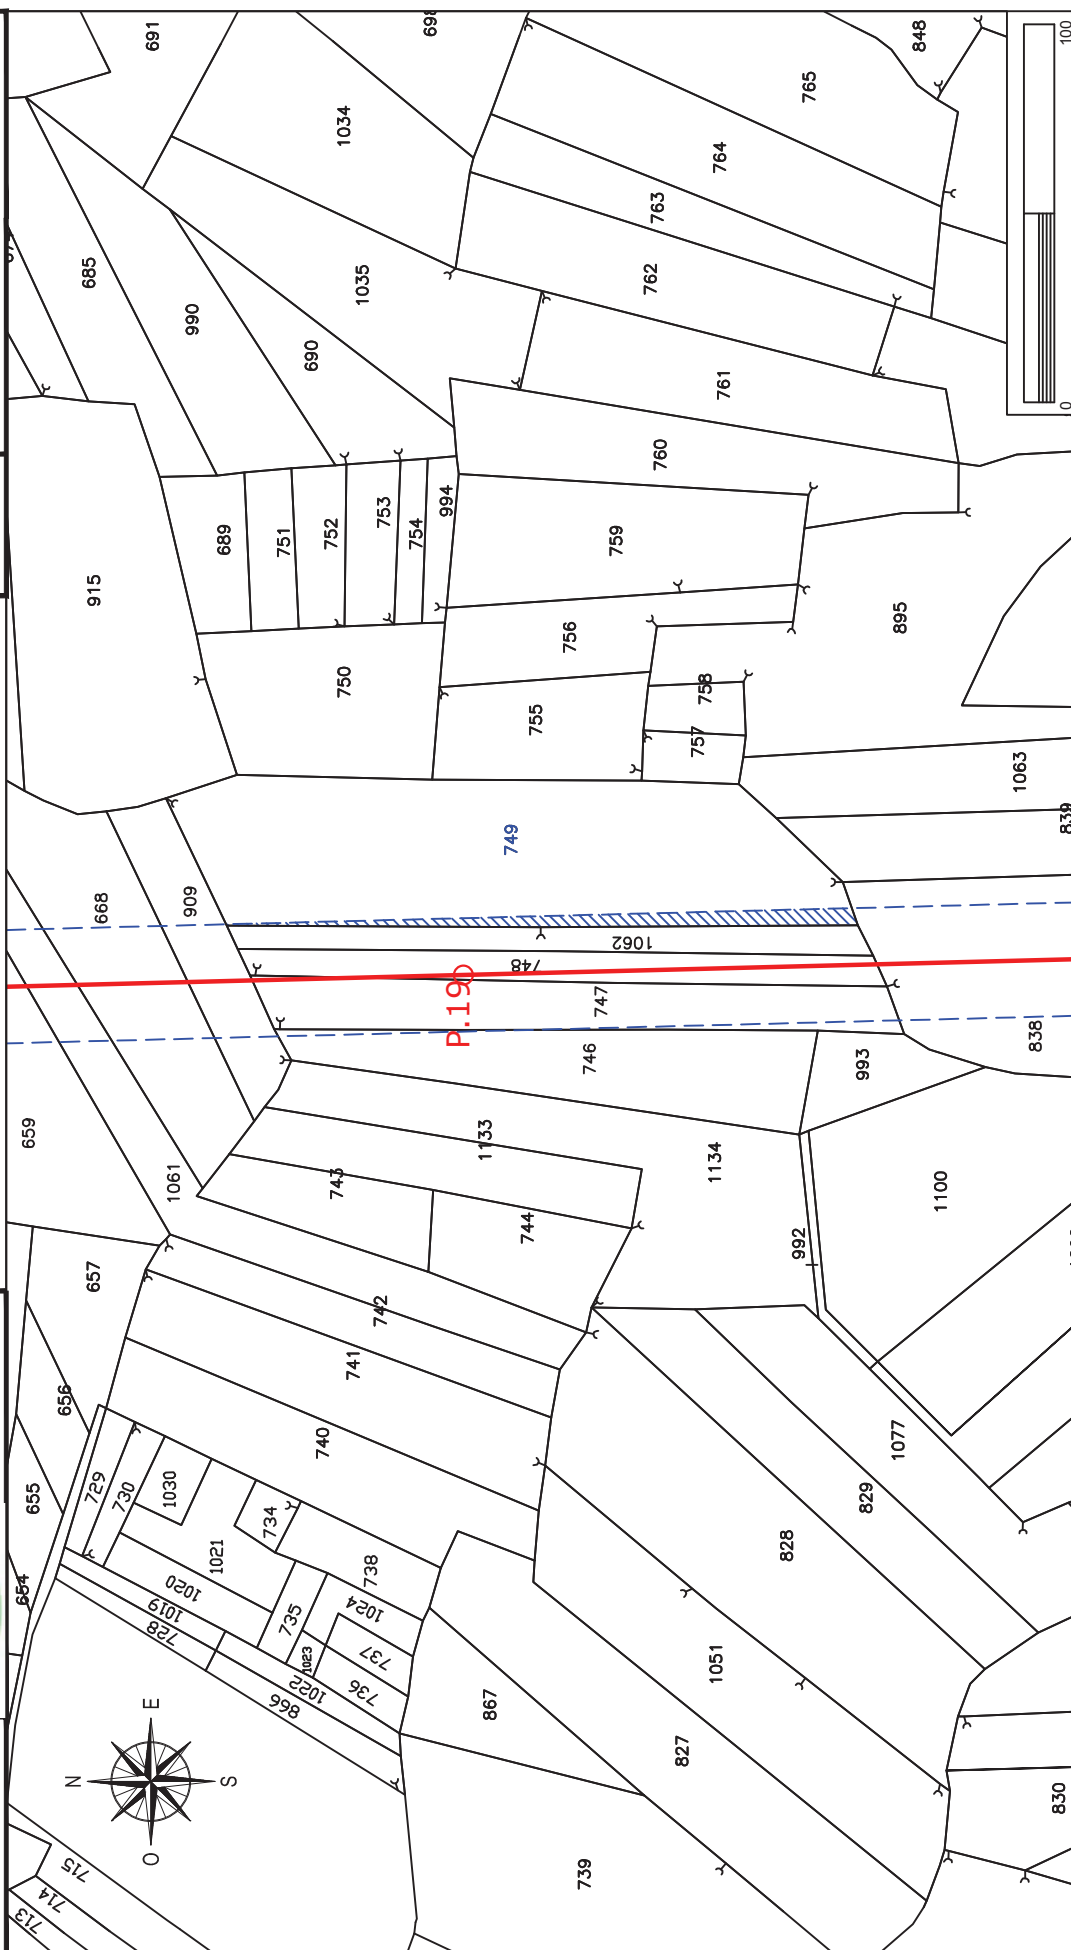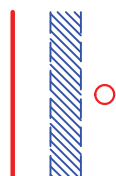

Elettrodotto 150 kV Castelpagano - Pontelandolfo

STRALCIO CATASTALE SCALA 1:2000

EOLICA SAN LUPO Srl Largo G. Donegani, 2 20121 Milano		GEOTECH SRL SOCIETA' DI INGEGNERIA Via Nani, 7 23017 Morbegno (SO) P.IVA 00738810142 Tel/fax 0342-610774 E-mail: geotech@tiscali.it		LINEA AT 150 KV FUTURA FASCIA ASSERVITA DI LARGHEZZA 30 m PALO AT 150 KV FUTURO	Comune di: Campolattaro (BN)
				Foglio 6	Particella: 746
				Planimetria 1/1	



STRALCIO CATASTALE SCALA 1:2000

EOICA SAN LUPO Srl
Largo G. Donegani, 2
20121 Milano

Ditta n.

CA71



GEOTECH SRL

SOCIETA' DI INGEGNERIA
Via Nani, 7
23017 Morbegno (SO)
P.IVA 00738810142
Tel/fax 0342-610774
E-mail: geotech@tiscali.it

Comune di: Campolattaro (BN)


Foglio | Particelle: 909 - 1061

6 Planimetria 1/1

LINEA AT 150 KV FUTURA

FASCIA ASSERVITA DI LARGHEZZA 30 m

PALO AT 150 KV FUTURO

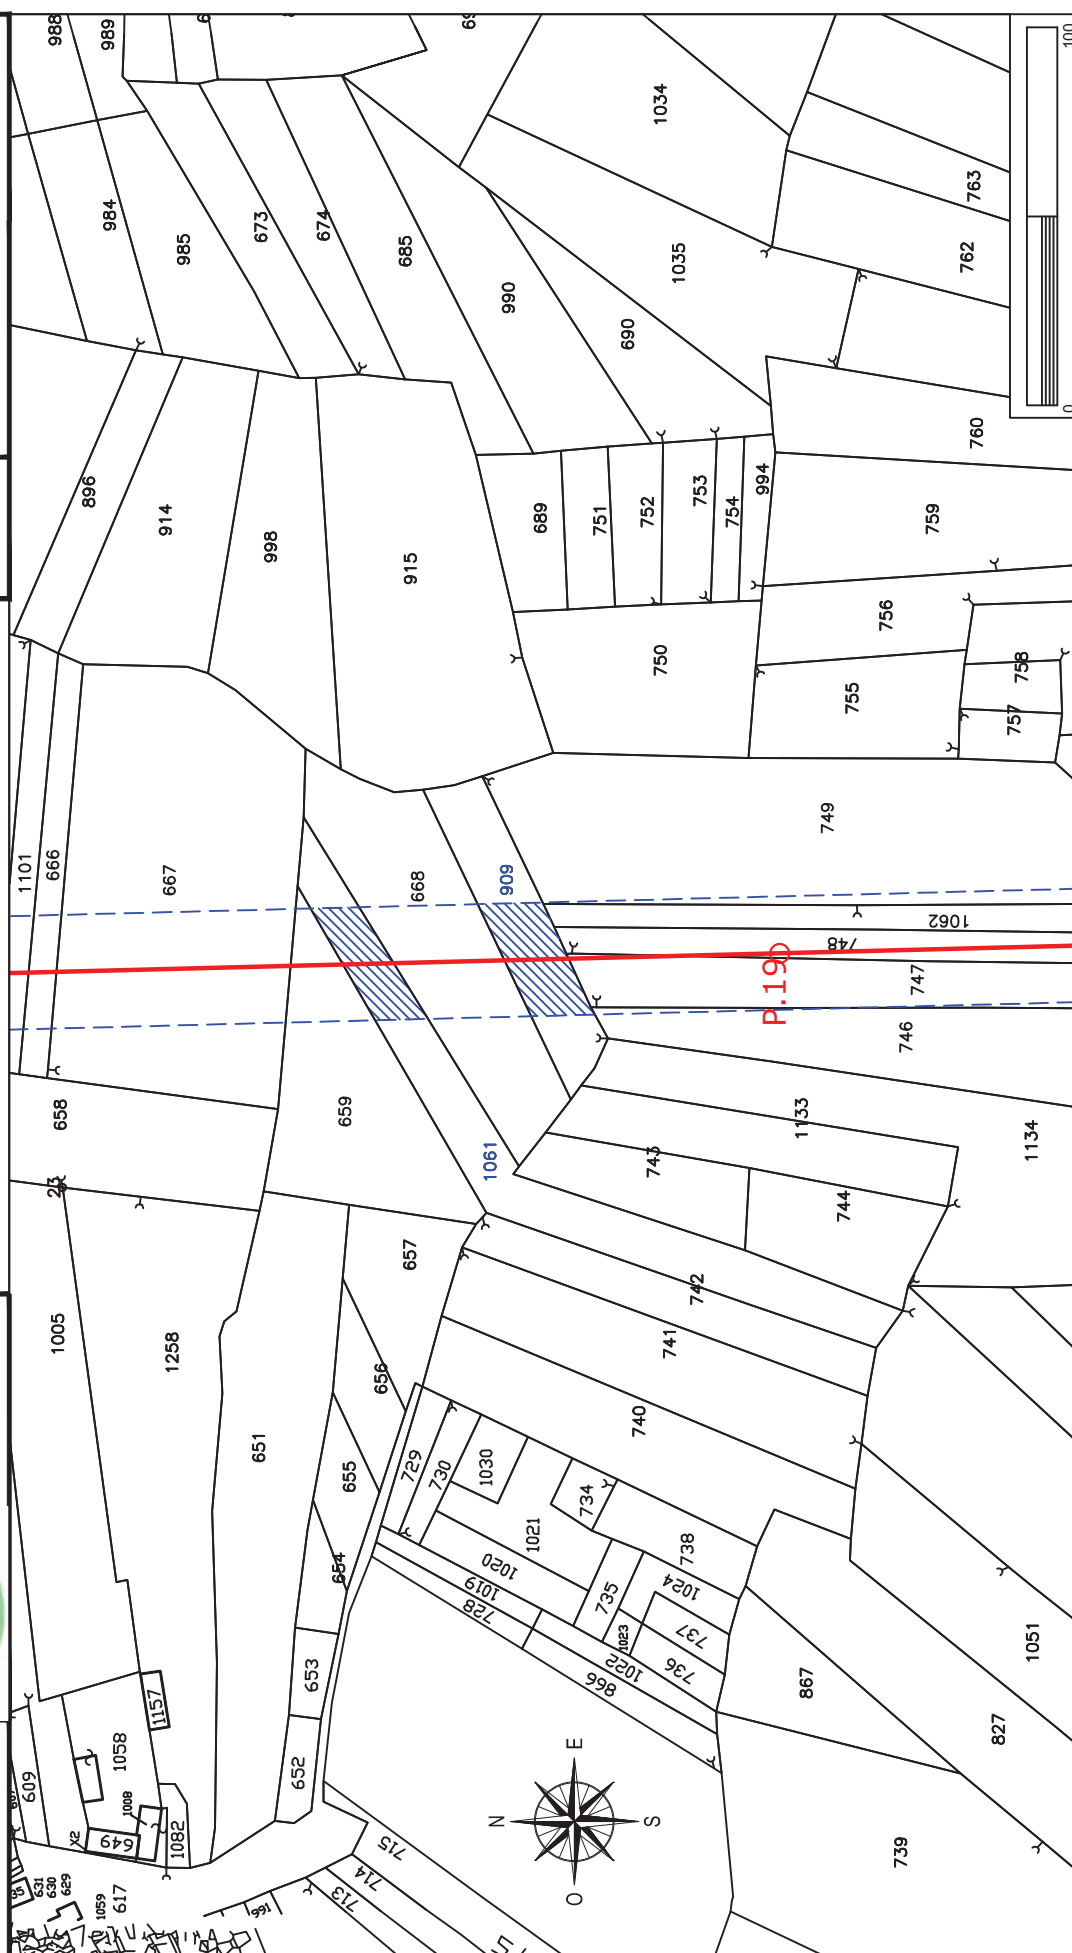

Elettrodotto 150 kV Castelpagano - Pontelandolfo


STRALCIO CATASTALE SCALA 1:2000

EOLICA SAN LUPO Srl Largo G. Donegani, 2 20121 Milano		Comune di: Campolattaro (BN)	
		Foglio 6	Particella: 668
		Planimetria 1/1	

GEOTECH SRL
 SOCIETA' DI INGEGNERIA
 Via Nani, 7
 23017 Morbegno (SO)
 P.IVA 00738810142
 Tel/fax 0342-610774
 E-mail: geotech@tiscali.it

Ditta n.
CA72

LINEA AT 150 KV FUTURA
 FASCIA ASSERVITA DI LARGHEZZA 30 m
 PALO AT 150 KV FUTURO

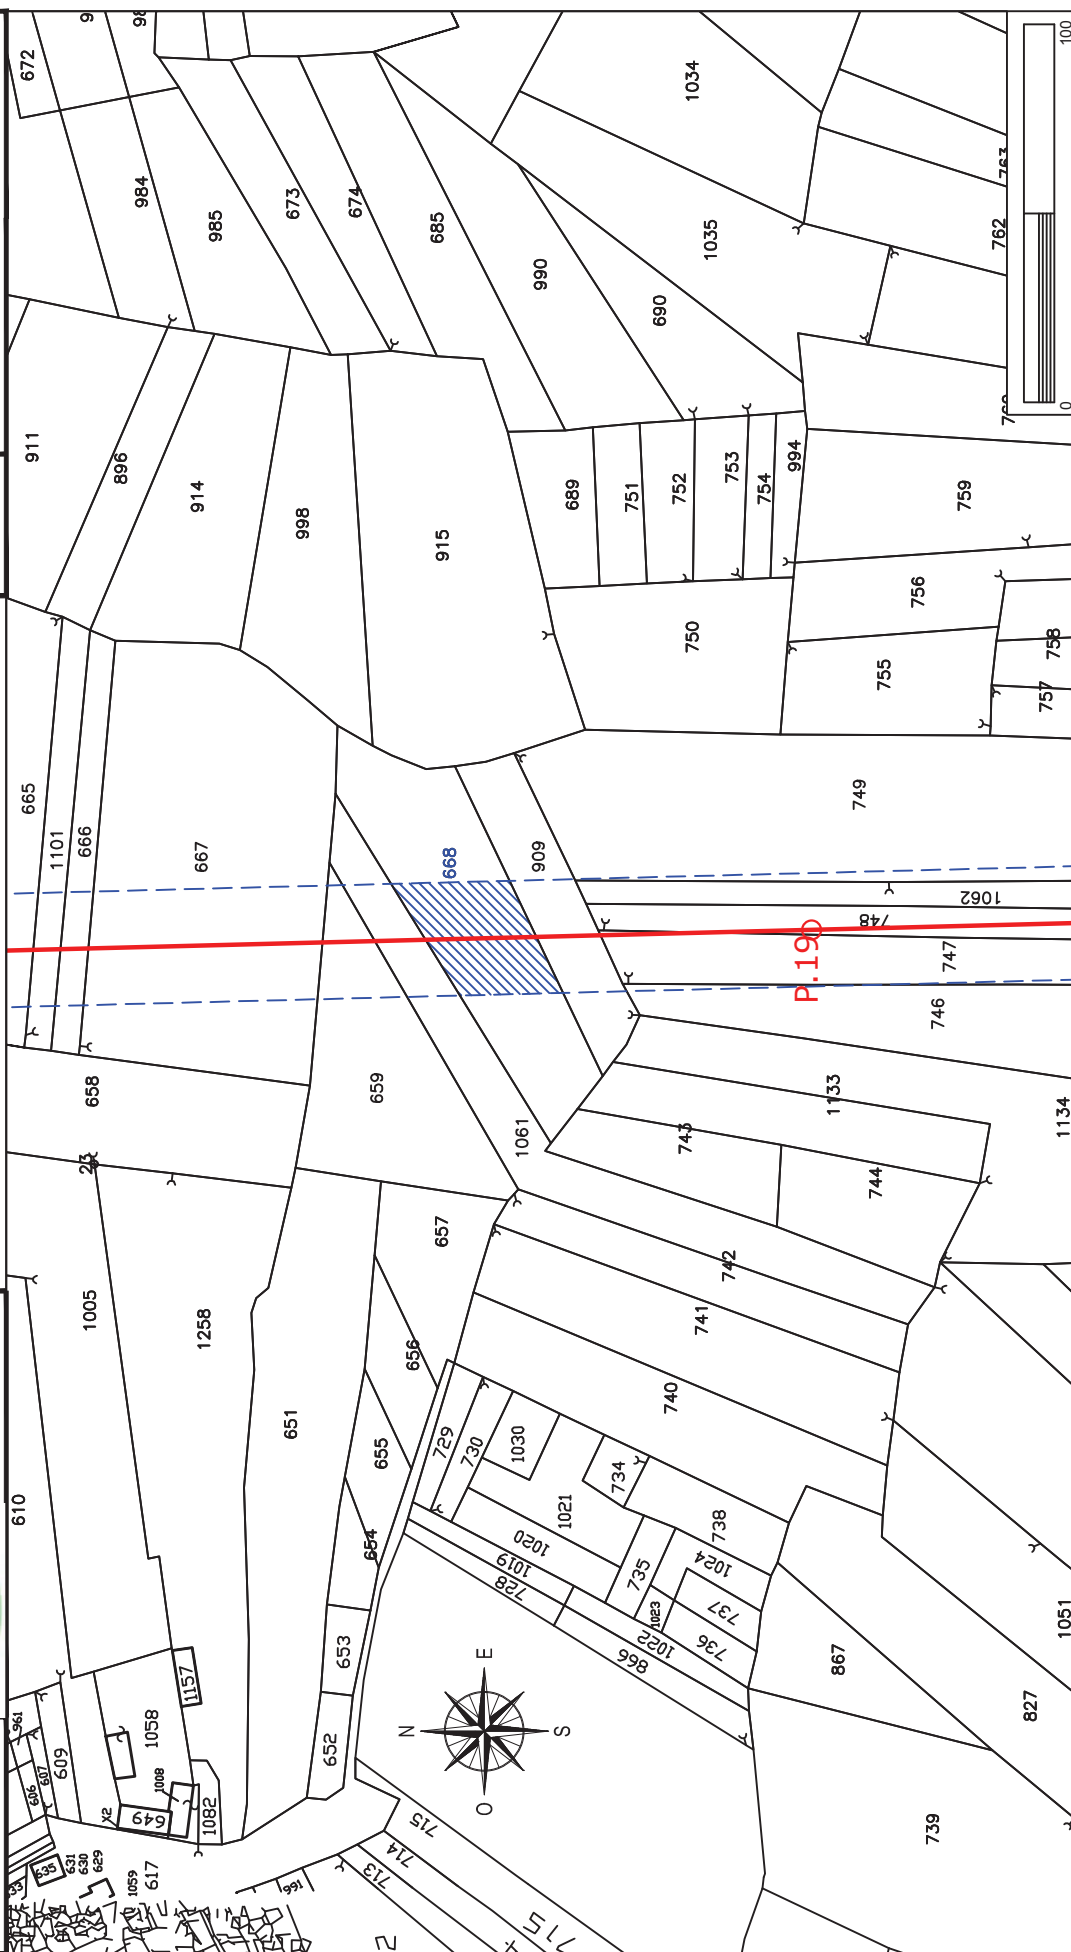

Elettrodotto 150 kV Castelpagano - Pontelandolfo

STRALCIO CATASTALE SCALA 1:2000

EOLICA SAN LUPO Srl Largo G. Donegani, 2 20121 Milano	Comune di: Campolattaro (BN)	
	Foglio 6	Particelle: 667 - 568
	Planimetria 1/1	

GEOTECH SRL SOCIETA' DI INGEGNERIA Via Nani, 7 23017 Morbegno (SO) P.IVA 00738810142 Tel/fax 0342-610774 E-mail: geotech@tiscali.it	LINEA AT 150 KV FUTURA FASCIA ASSERVITA DI LARGHEZZA 30 m PALO AT 150 KV FUTURO
--	---

