

# Elettrodotto 150 kV Castelpagano - Pontelandolfo


STRALCIO CATASTALE SCALA 1:2000

EOLICA SAN LUPO Srl  
Largo G. Donegani, 2  
20121 Milano

Ditta n.  
CA74



GEOTECH SRL  
SOCIETA' DI INGEGNERIA  
Via Nani, 7  
23017 Morbegno (SO)  
P.IVA 00738810142  
Tel/fax 0342-610774  
E-mail: geotech@tiscali.it

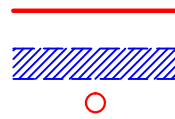

LINEA AT 150 KV FUTURA

FASCIA ASSERVITA DI LARGHEZZA 30 m


PALO AT 150 KV FUTURO

Comune di: **Campolattaro (BN)**

Foglio  
6

1101-606-665-664-663  
Particelle: 662-784-782-1026-1199  
1198-571-570-569

Planimetria 1/1

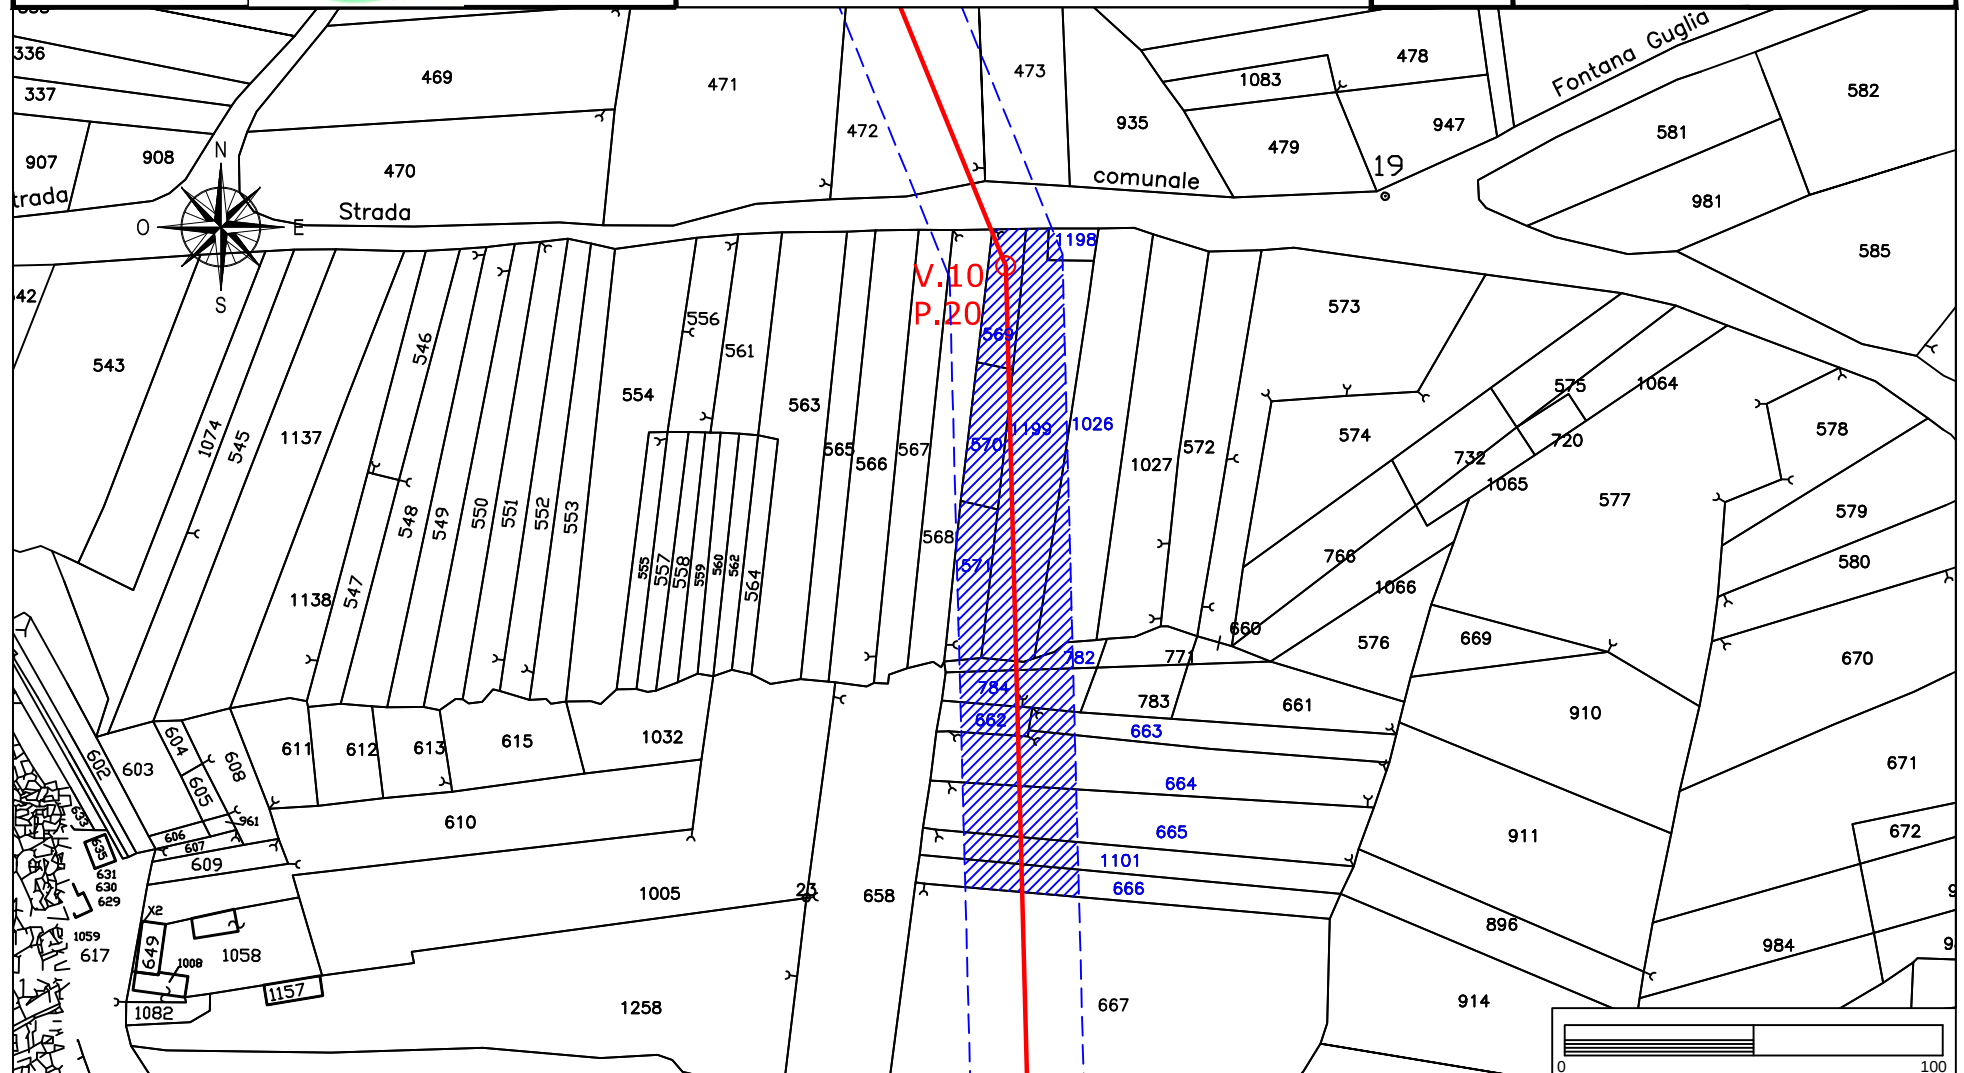

# Elettrodotto 150 kV Castelpagano - Pontelandolfo

STRALCIO CATASTALE SCALA 1:2000


EOLICA SAN LUPO Srl  
Largo G. Donegani, 2  
20121 Milano



GEOTECH SRL

SOCIETA' DI INGEGNERIA  
Via Nani, 7  
23017 Morbegno (SO)  
P.IVA 00738810142  
Tel/fax 0342-610774  
E-mail: geotech@tiscali.it

Ditta n.  
**CA75**

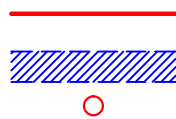

LINEA AT 150 KV FUTURA

FASCIA ASSERVITA DI LARGHEZZA 30 m


PALO AT 150 KV FUTURO

Comune di: **Campolattaro (BN)**

Foglio  
**6**

Particella: 473

Planimetria 1/1

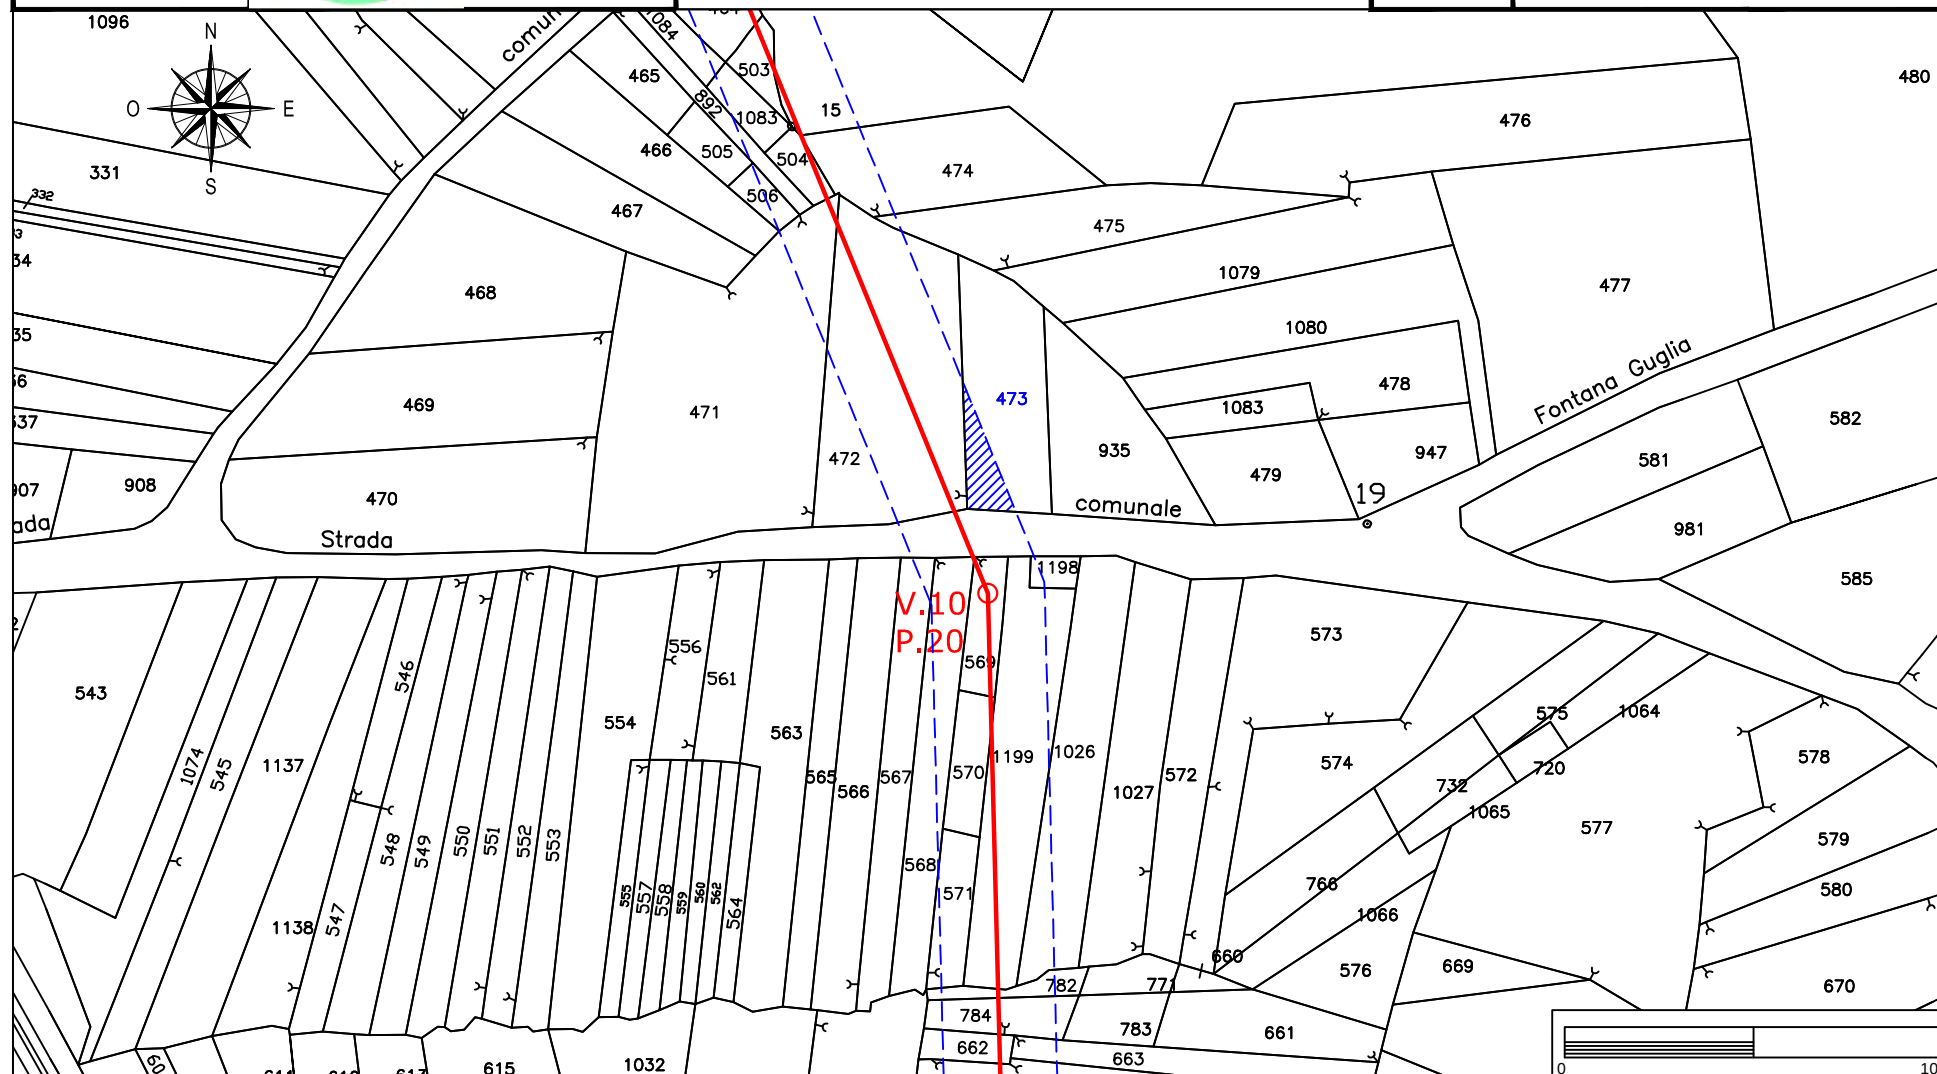

# Elettrodotto 150 kV Castelpagano - Pontelandolfo

STRALCIO CATASTALE SCALA 1:2000


EOLICA SAN LUPO Srl  
Largo G. Donegani, 2  
20121 Milano



GEOTECH SRL

SOCIETA' DI INGEGNERIA  
Via Nani, 7  
23017 Morbegno (SO)  
P.IVA 00738810142  
Tel/fax 0342-610774  
E-mail: geotech@tiscali.it

Ditta n.  
CA76

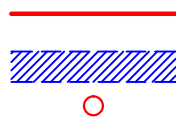

LINEA AT 150 KV FUTURA

FASCIA ASSERVITA DI LARGHEZZA 30 m


PALO AT 150 KV FUTURO

Comune di: **Campolattaro (BN)**

Foglio  
6

Particella: 472

Planimetria 1/1

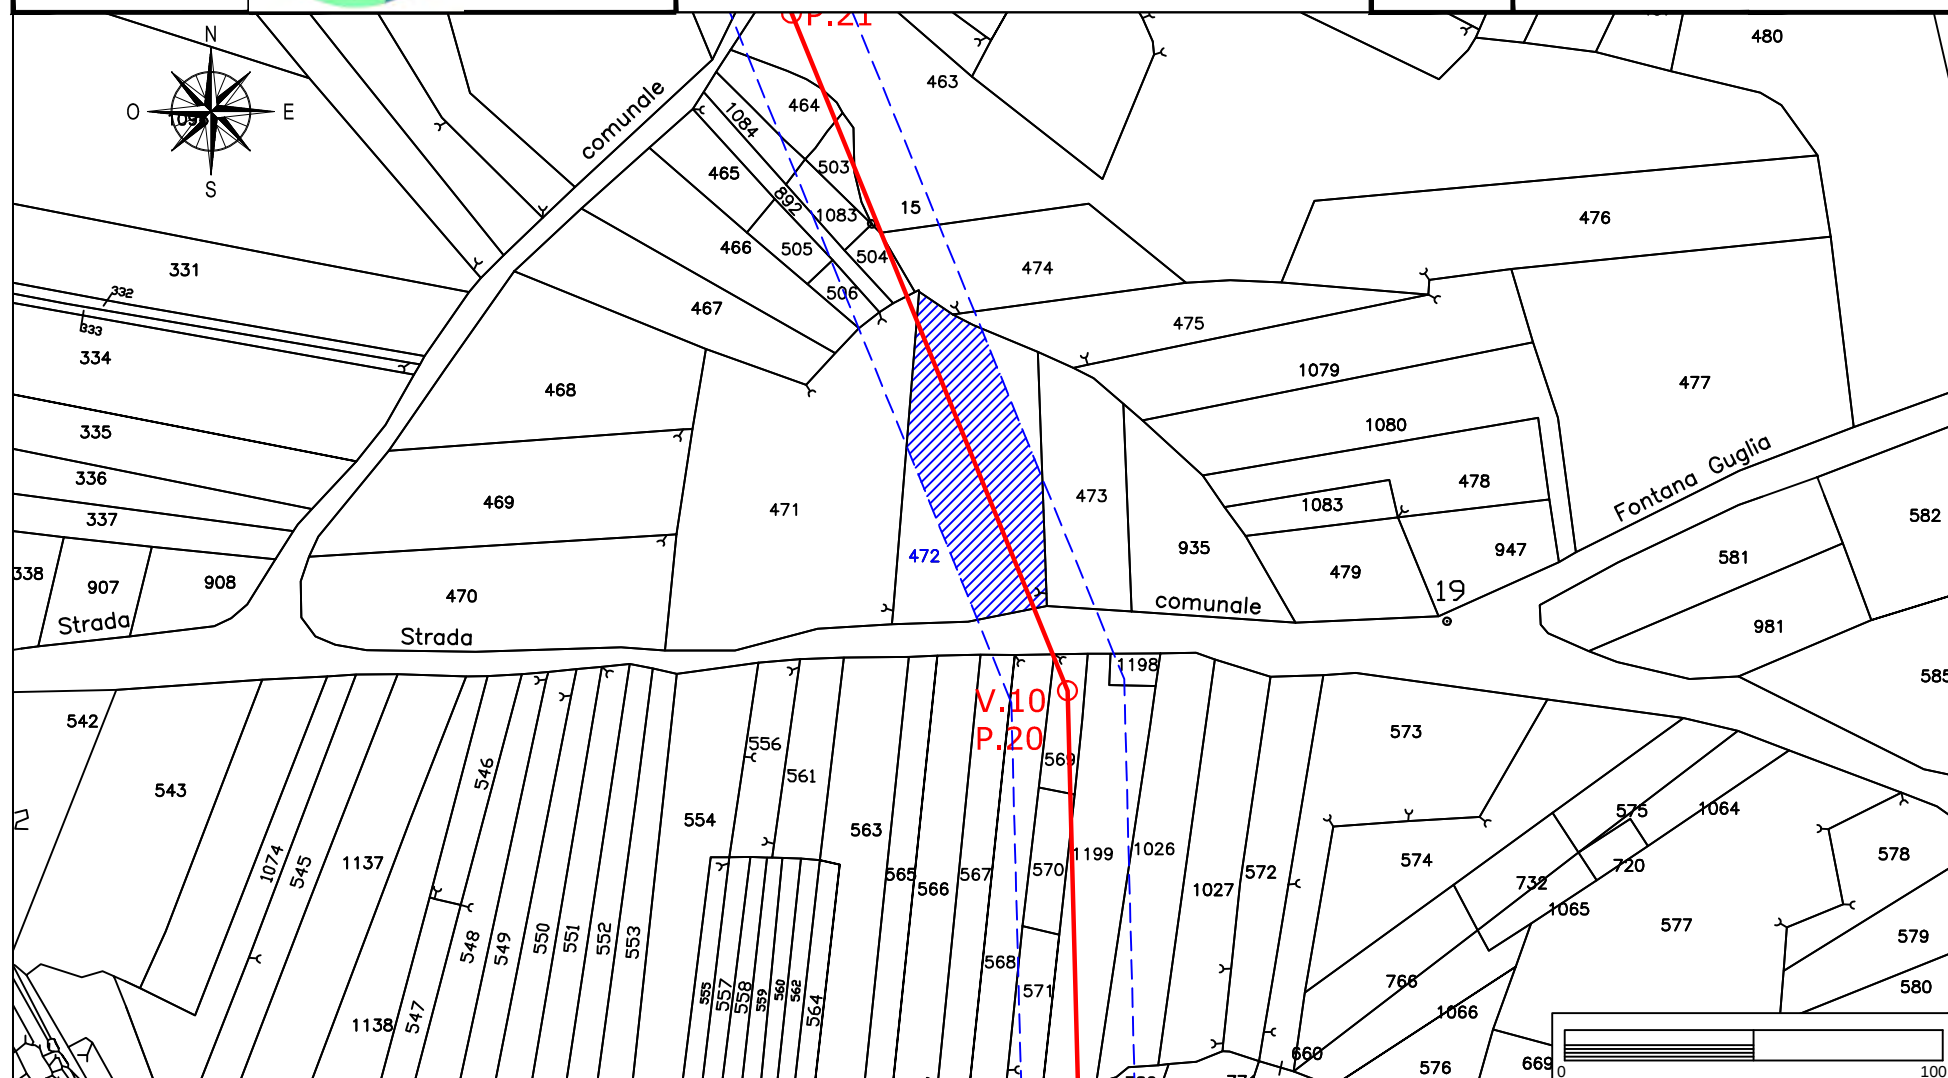

# Elettrodotto 150 kV Castelpagano - Pontelandolfo

STRALCIO CATASTALE SCALA 1:2000


EOLICA SAN LUPO Srl  
Largo G. Donegani, 2  
20121 Milano

Ditta n.  
**CA77**



**GEOTECH SRL**

SOCIETA' DI INGEGNERIA  
Via Nani, 7  
23017 Morbegno (SO)  
P.IVA 00738810142  
Tel/fax 0342-610774  
E-mail: geotech@tiscali.it

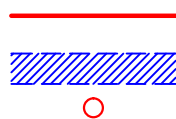

LINEA AT 150 KV FUTURA

FASCIA ASSERVITA DI LARGHEZZA 30 m


PALO AT 150 KV FUTURO

Comune di: **Campolattaro (BN)**

Foglio  
**6**

Particelle: 475-474-377-379  
369-367

Planimetria 1/1

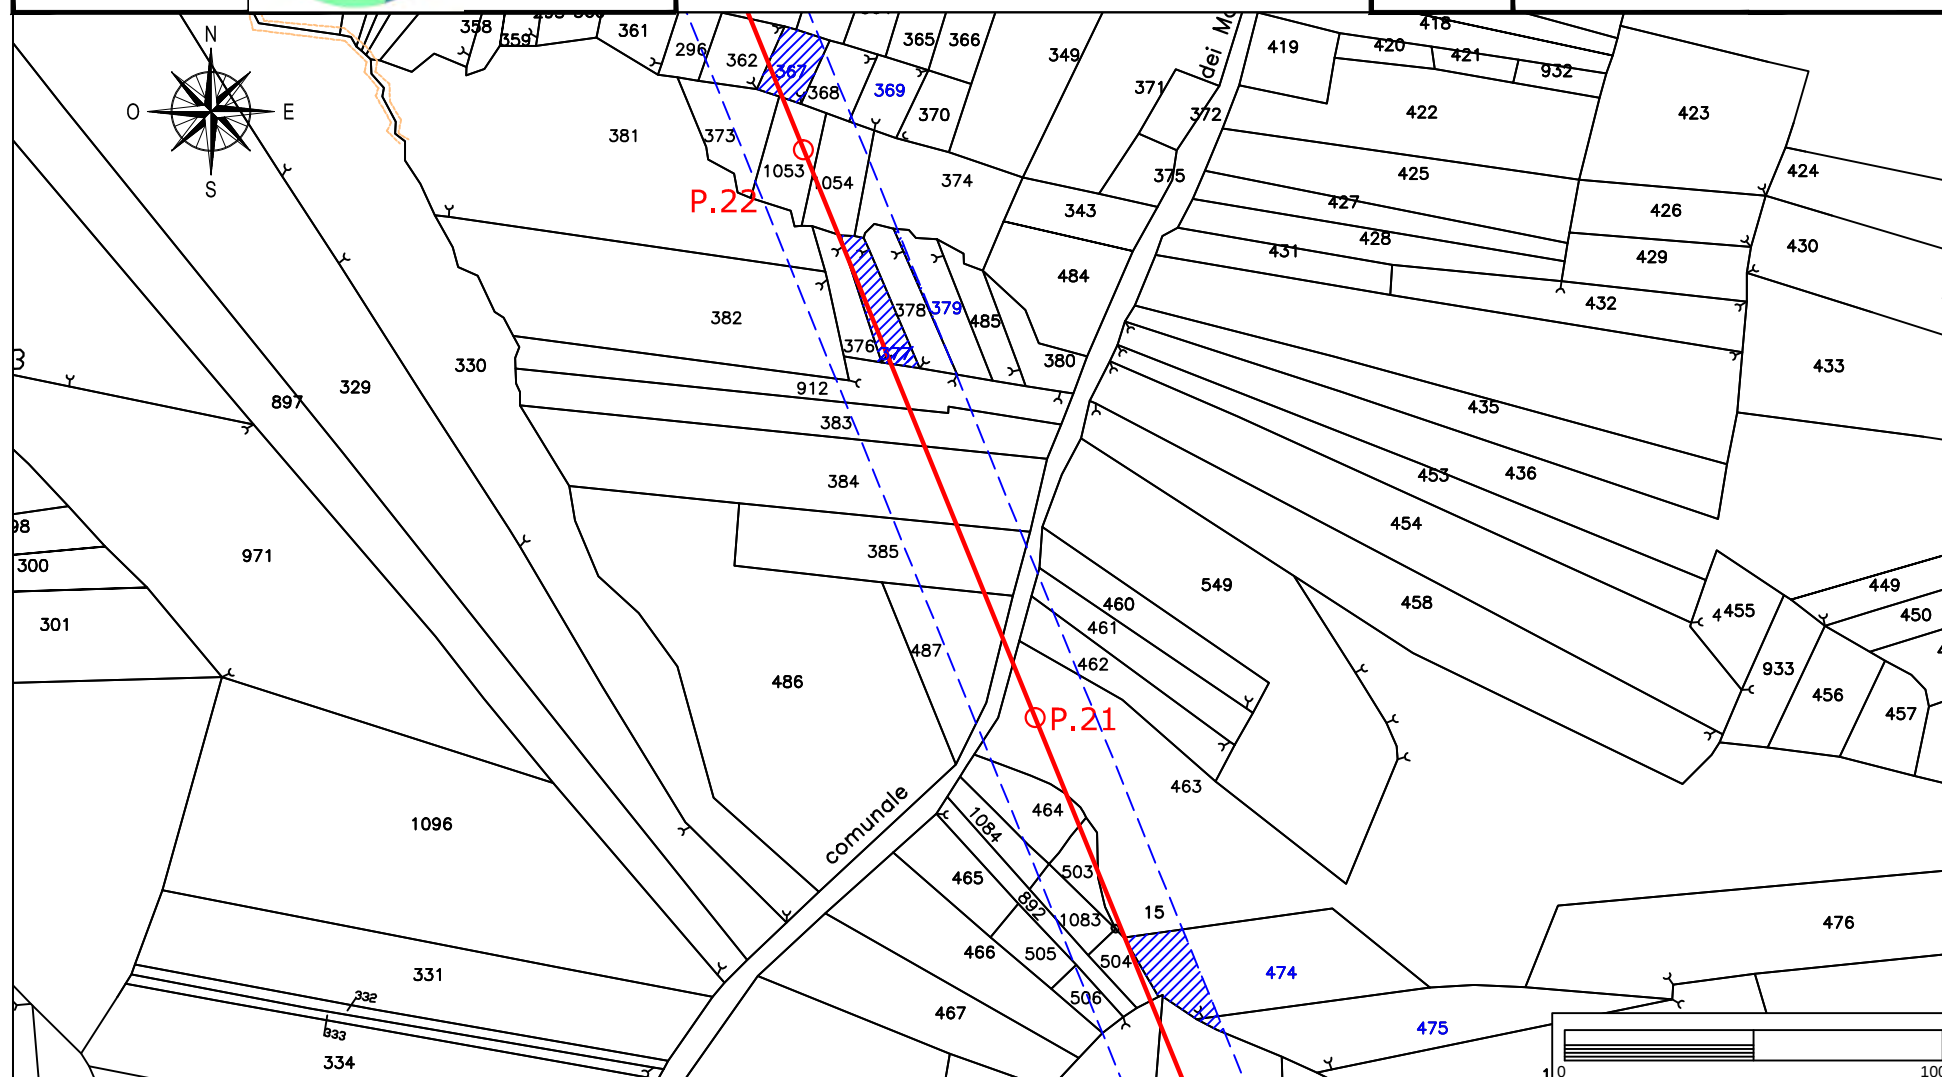

# Elettrodotto 150 kV Castelpagano - Pontelandolfo

STRALCIO CATASTALE SCALA 1:2000


EOLICA SAN LUPO Srl  
Largo G. Donegani, 2  
20121 Milano

Ditta n.  
CA78



GEOTECH SRL

SOCIETA' DI INGEGNERIA  
Via Nani, 7  
23017 Morbegno (SO)  
P.IVA 00738810142  
Tel/fax 0342-610774  
E-mail: geotech@tiscali.it

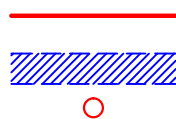

LINEA AT 150 KV FUTURA

FASCIA ASSERVITA DI LARGHEZZA 30 m


PALO AT 150 KV FUTURO

Comune di: **Campolattaro (BN)**

Foglio  
6

Particelle: 505 - 506

Planimetria 1/2

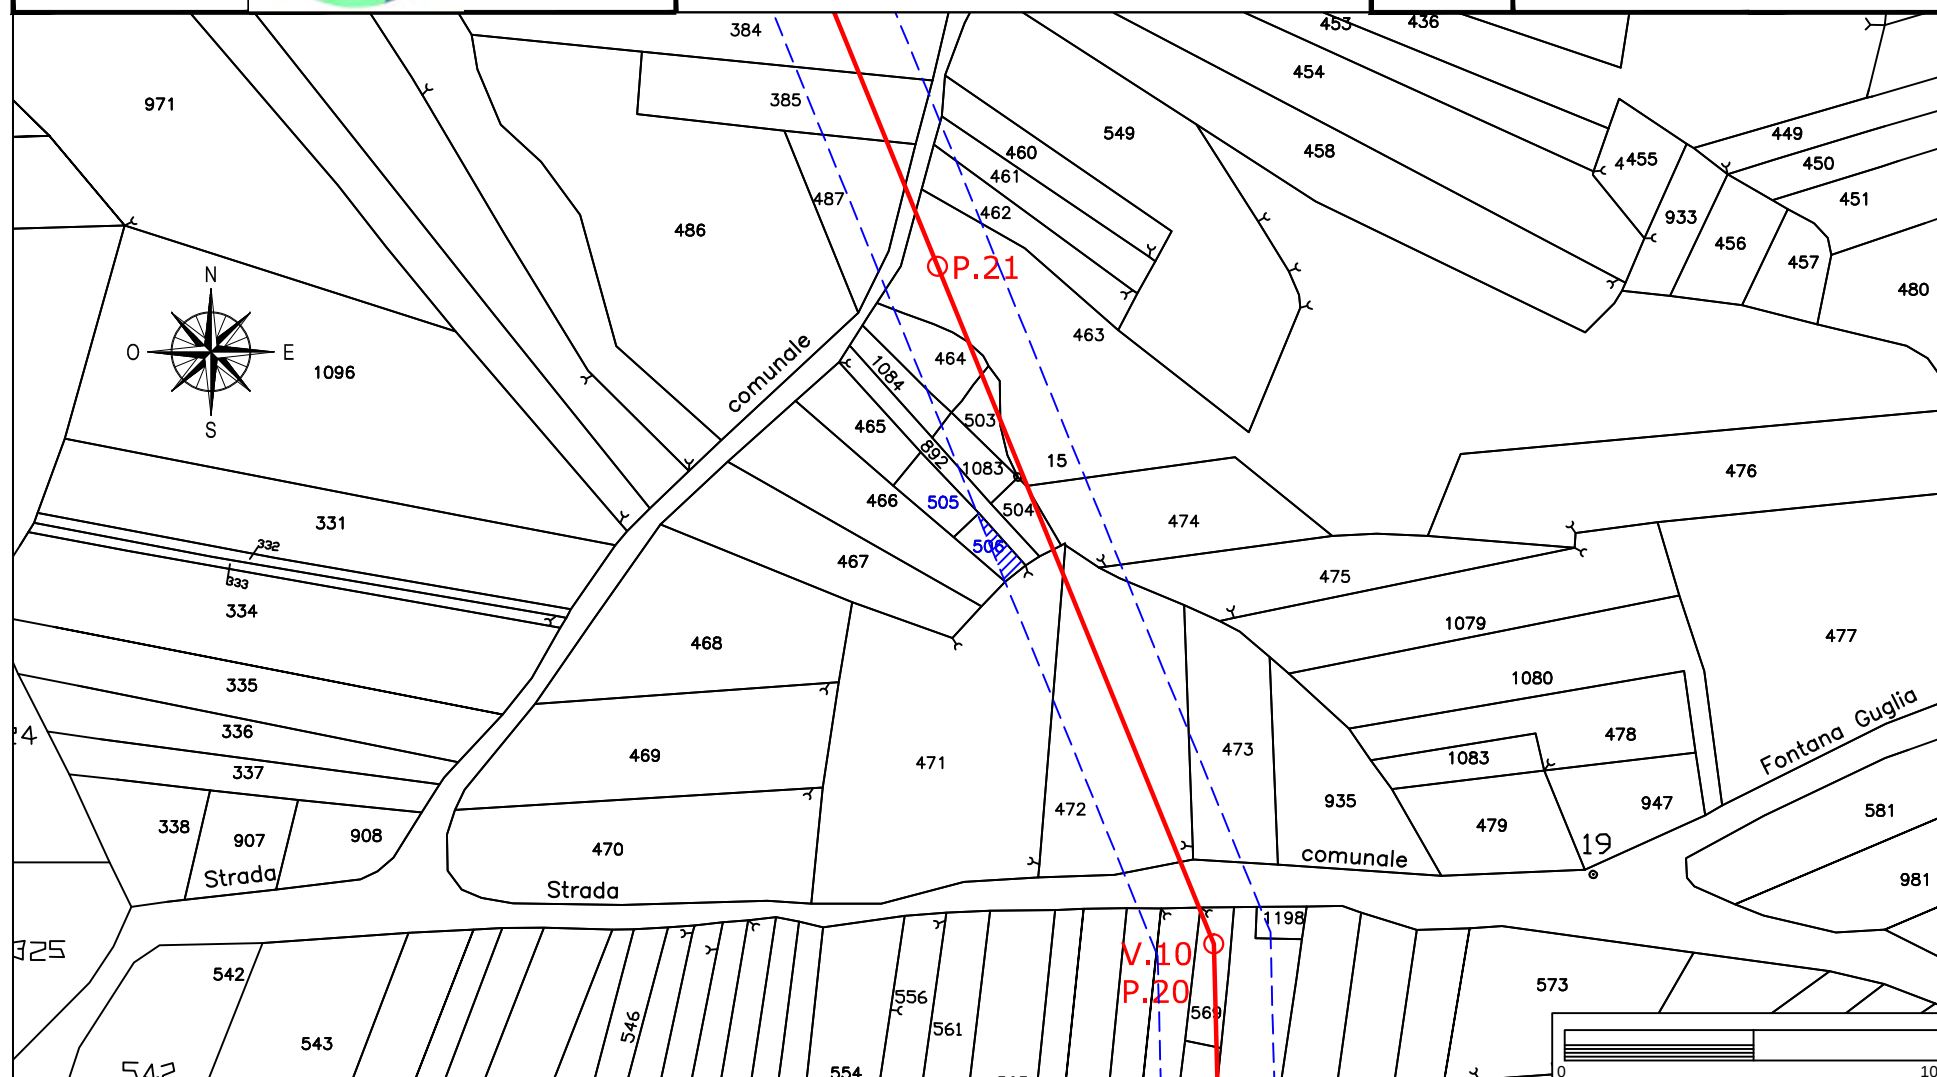

# Elettrodotto 150 kV Castelpagano - Pontelandolfo

STRALCIO CATASTALE SCALA 1:2000


EOLICA SAN LUPO Srl  
Largo G. Donegani, 2  
20121 Milano



GEOTECH SRL

SOCIETA' DI INGEGNERIA  
Via Nani, 7  
23017 Morbegno (SO)  
P.IVA 00738810142  
Tel/fax 0342-610774  
E-mail: geotech@tiscali.it

Ditta n.  
CA78

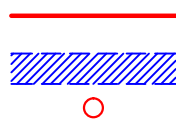

LINEA AT 150 KV FUTURA

FASCIA ASSERVITA DI LARGHEZZA 30 m


PALO AT 150 KV FUTURO

Comune di: Campolattaro (BN)

Foglio  
6

Particella: 3

Planimetria 2/2

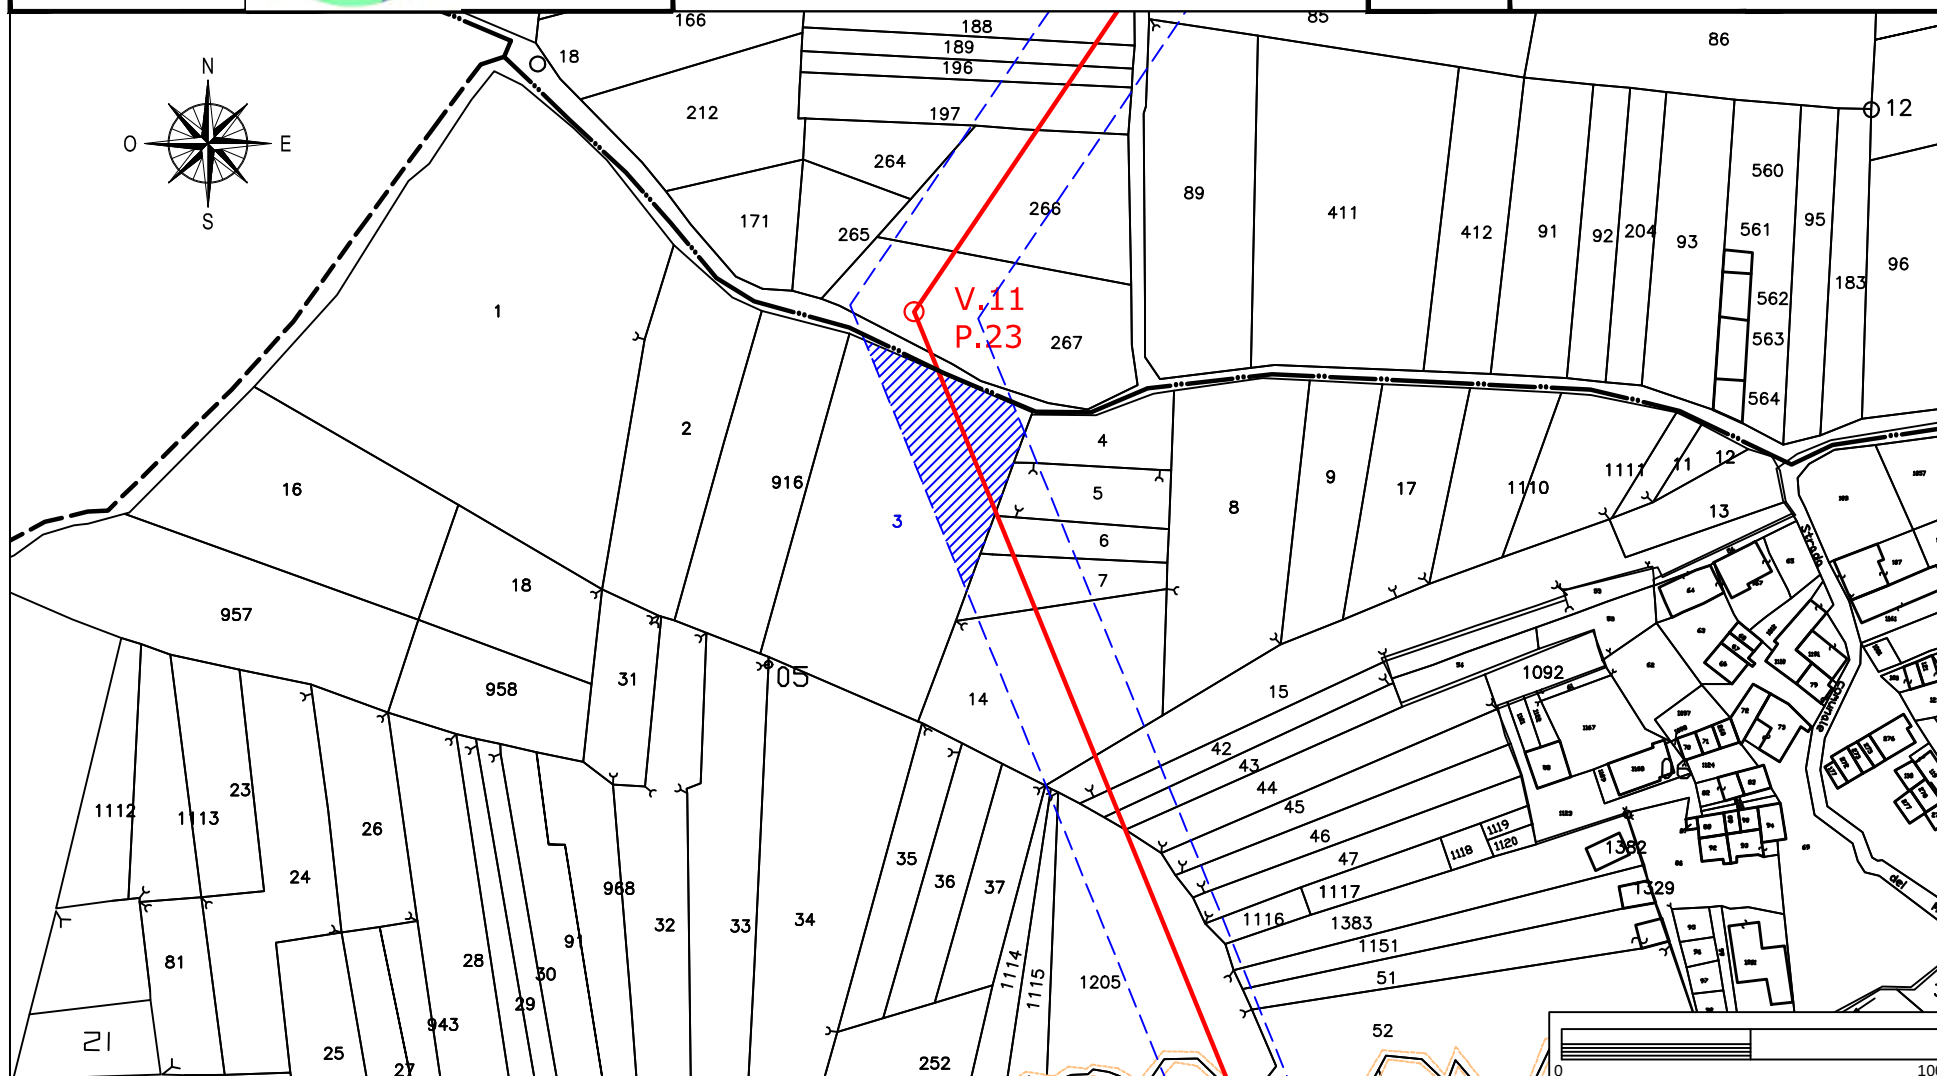

# Elettrodotto 150 kV Castelpagano - Pontelandolfo

STRALCIO CATASTALE SCALA 1:2000


EOLICA SAN LUPO Srl  
Largo G. Donegani, 2  
20121 Milano

Ditta n.  
CA79



GEOTECH SRL

SOCIETA' DI INGEGNERIA  
Via Nani, 7  
23017 Morbegno (SO)  
P.IVA 00738810142  
Tel/fax 0342-610774  
E-mail: geotech@tiscali.it

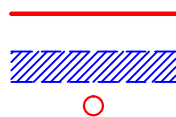

LINEA AT 150 KV FUTURA

FASCIA ASSERVITA DI LARGHEZZA 30 m


PALO AT 150 KV FUTURO

Comune di: **Campolattaro (BN)**

Foglio  
6

Particella: 892

Planimetria 1/1

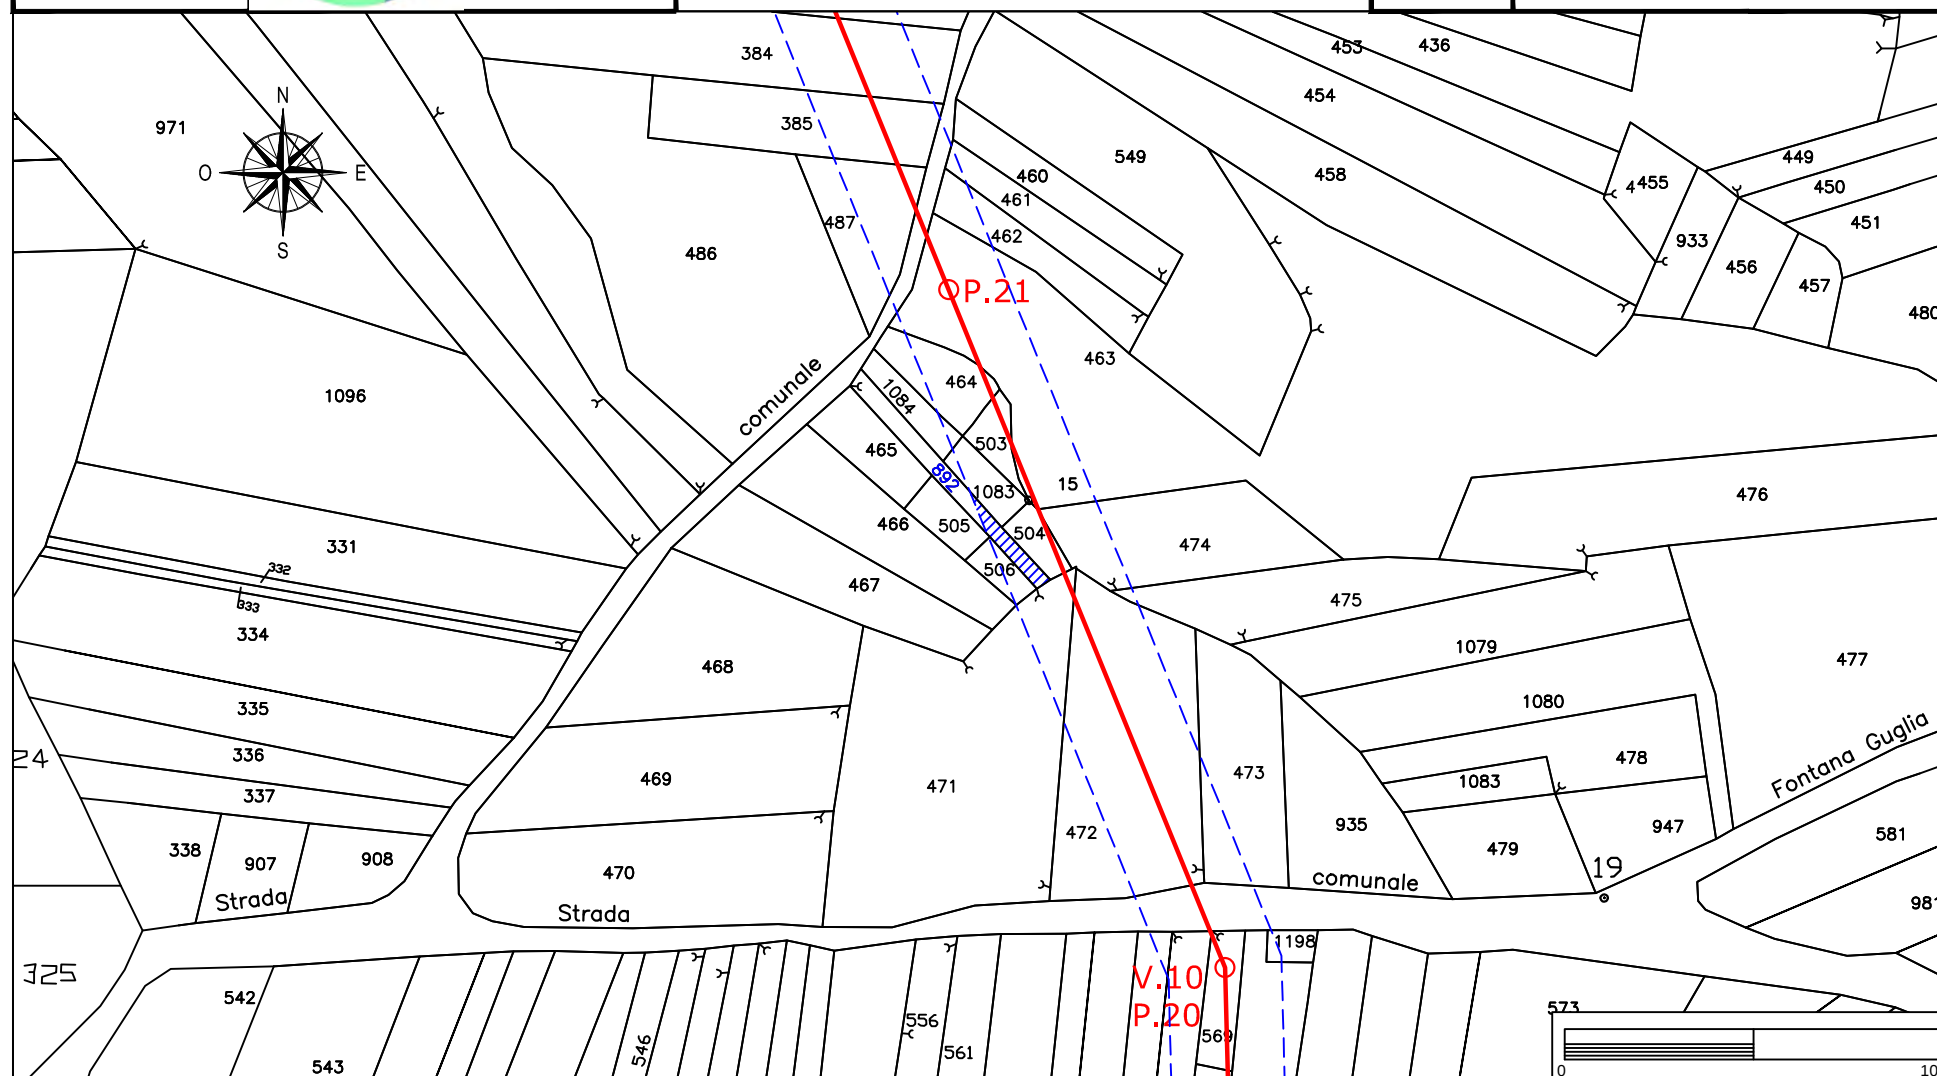

# Elettrodotto 150 kV Castelpagano - Pontelandolfo

STRALCIO CATASTALE SCALA 1:2000


EOLICA SAN LUPO Srl  
Largo G. Donegani, 2  
20121 Milano



GEOTECH SRL

SOCIETA' DI INGEGNERIA  
Via Nani, 7  
23017 Morbegno (SO)  
P.IVA 00738810142  
Tel/fax 0342-610774  
E-mail: geotech@tiscali.it

Ditta n.  
CA80

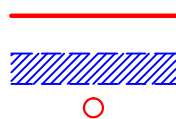

LINEA AT 150 KV FUTURA

FASCIA ASSERVITA DI LARGHEZZA 30 m


PALO AT 150 KV FUTURO

Comune di: **Campolattaro (BN)**

Foglio  
6

Particelle: 504 - 1084 - 1083

Planimetria 1/1

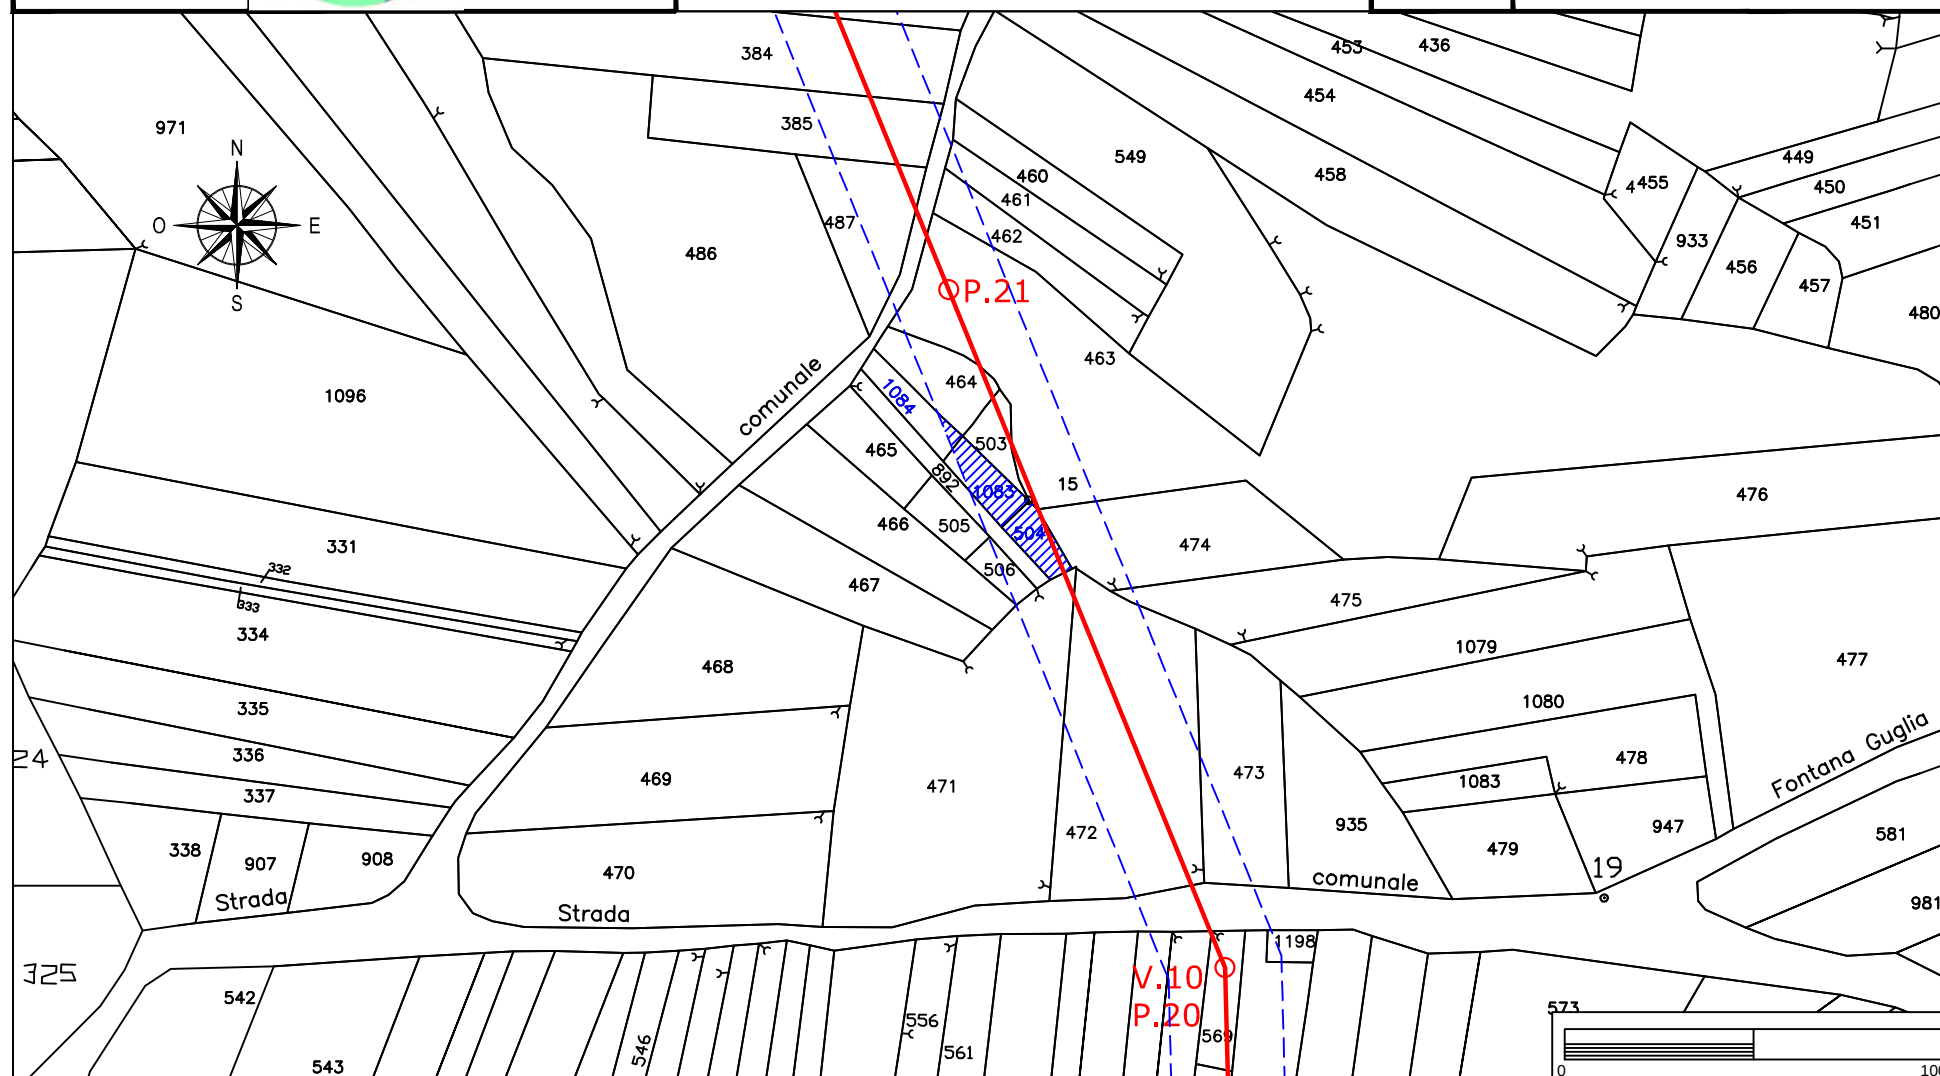

# Elettrodotto 150 kV Castelpagano - Pontelandolfo

STRALCIO CATASTALE SCALA 1:2000


EOLICA SAN LUPO Srl  
Largo G. Donegani, 2  
20121 Milano



GEOTECH SRL

SOCIETA' DI INGEGNERIA  
Via Nani, 7  
23017 Morbegno (SO)  
P.IVA 00738810142  
Tel/fax 0342-610774  
E-mail: geotech@tiscali.it

Ditta n.  
CA81

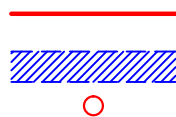

LINEA AT 150 KV FUTURA

FASCIA ASSERVITA DI LARGHEZZA 30 m


PALO AT 150 KV FUTURO

Comune di: **Campolattaro (BN)**

Foglio  
6

Particelle: 503 - 464

Planimetria 1/1

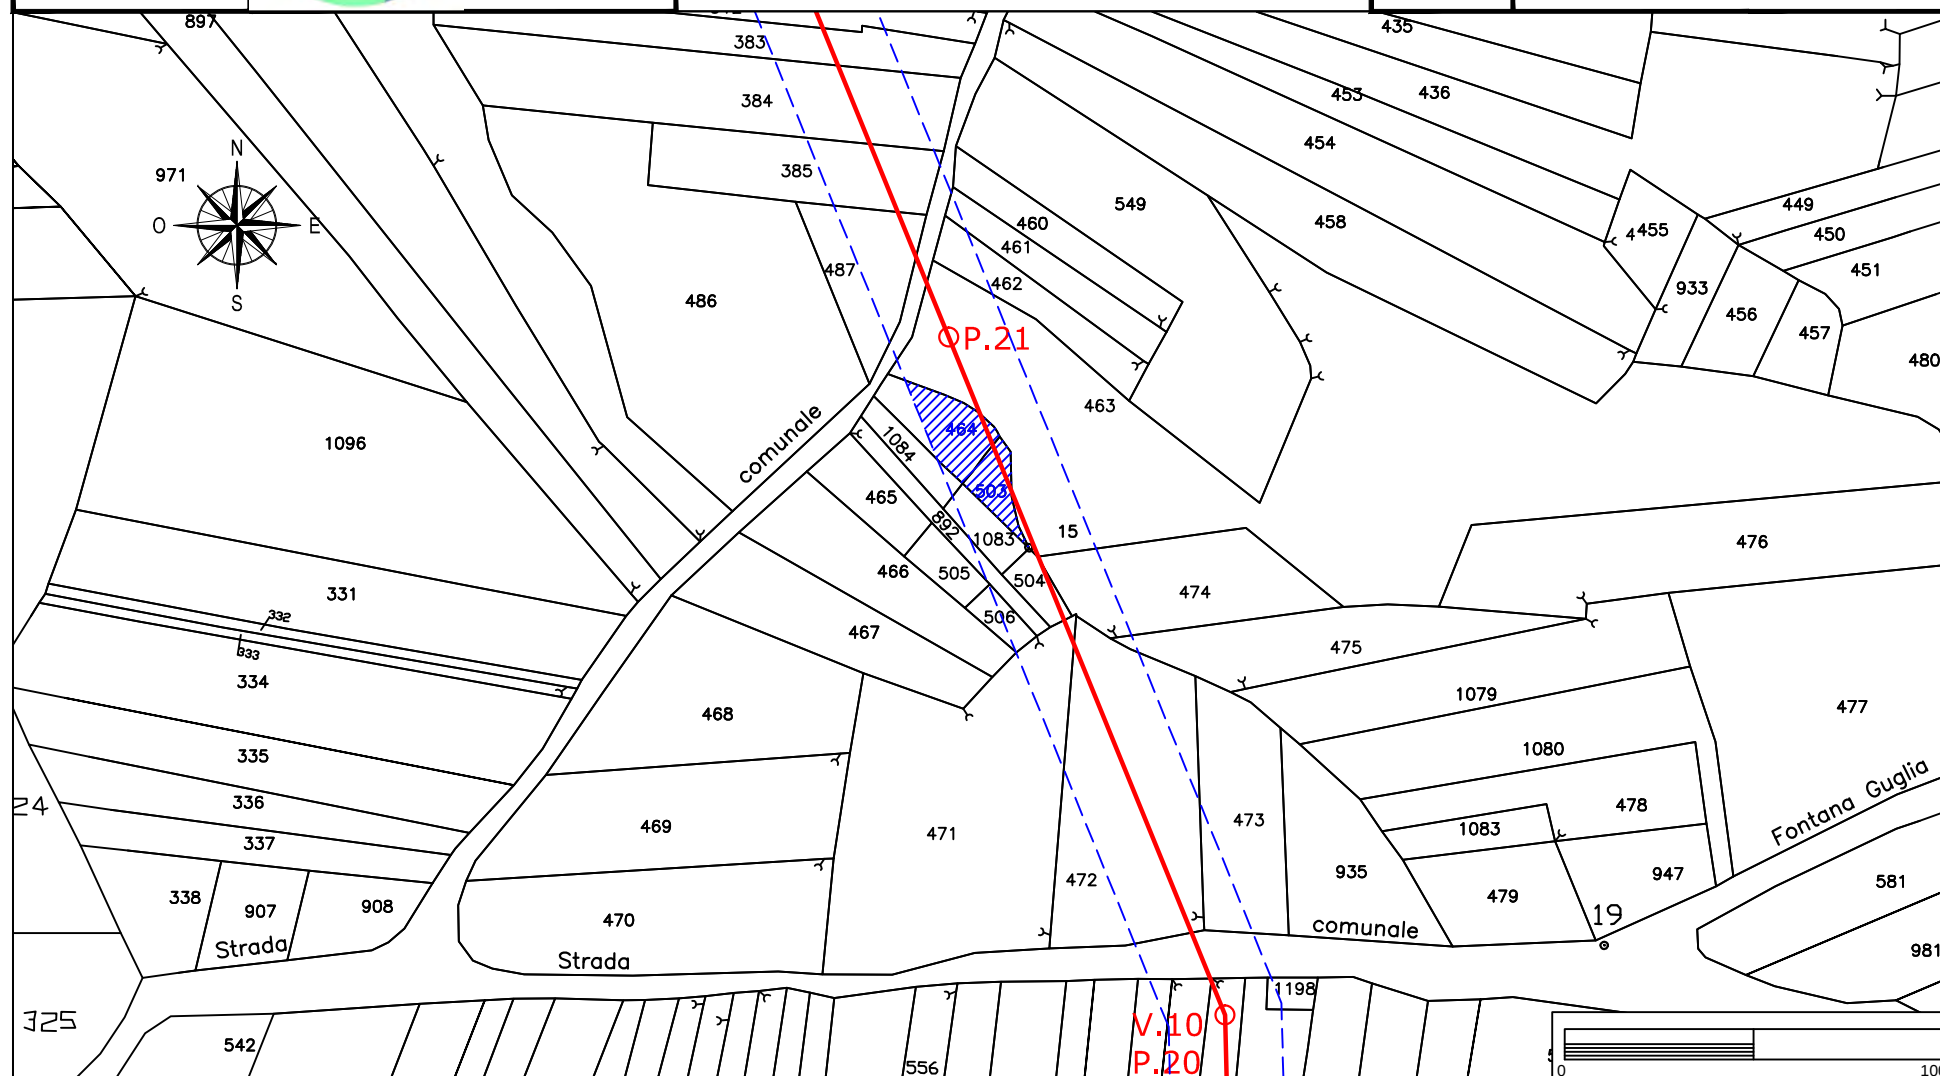

# Elettrodotto 150 kV Castelpagano - Pontelandolfo

STRALCIO CATASTALE SCALA 1:2000


EOLICA SAN LUPO Srl  
Largo G. Donegani, 2  
20121 Milano



GEOTECH SRL

SOCIETA' DI INGEGNERIA  
Via Nani, 7  
23017 Morbegno (SO)  
P.IVA 00738810142  
Tel/fax 0342-610774  
E-mail: geotech@tiscali.it

Ditta n.  
CA82

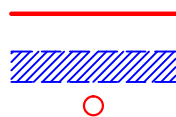

LINEA AT 150 KV FUTURA

FASCIA ASSERVITA DI LARGHEZZA 30 m


PALO AT 150 KV FUTURO

Comune di: Campolattaro (BN)

Foglio  
6

Particella: 463

Planimetria 1/1

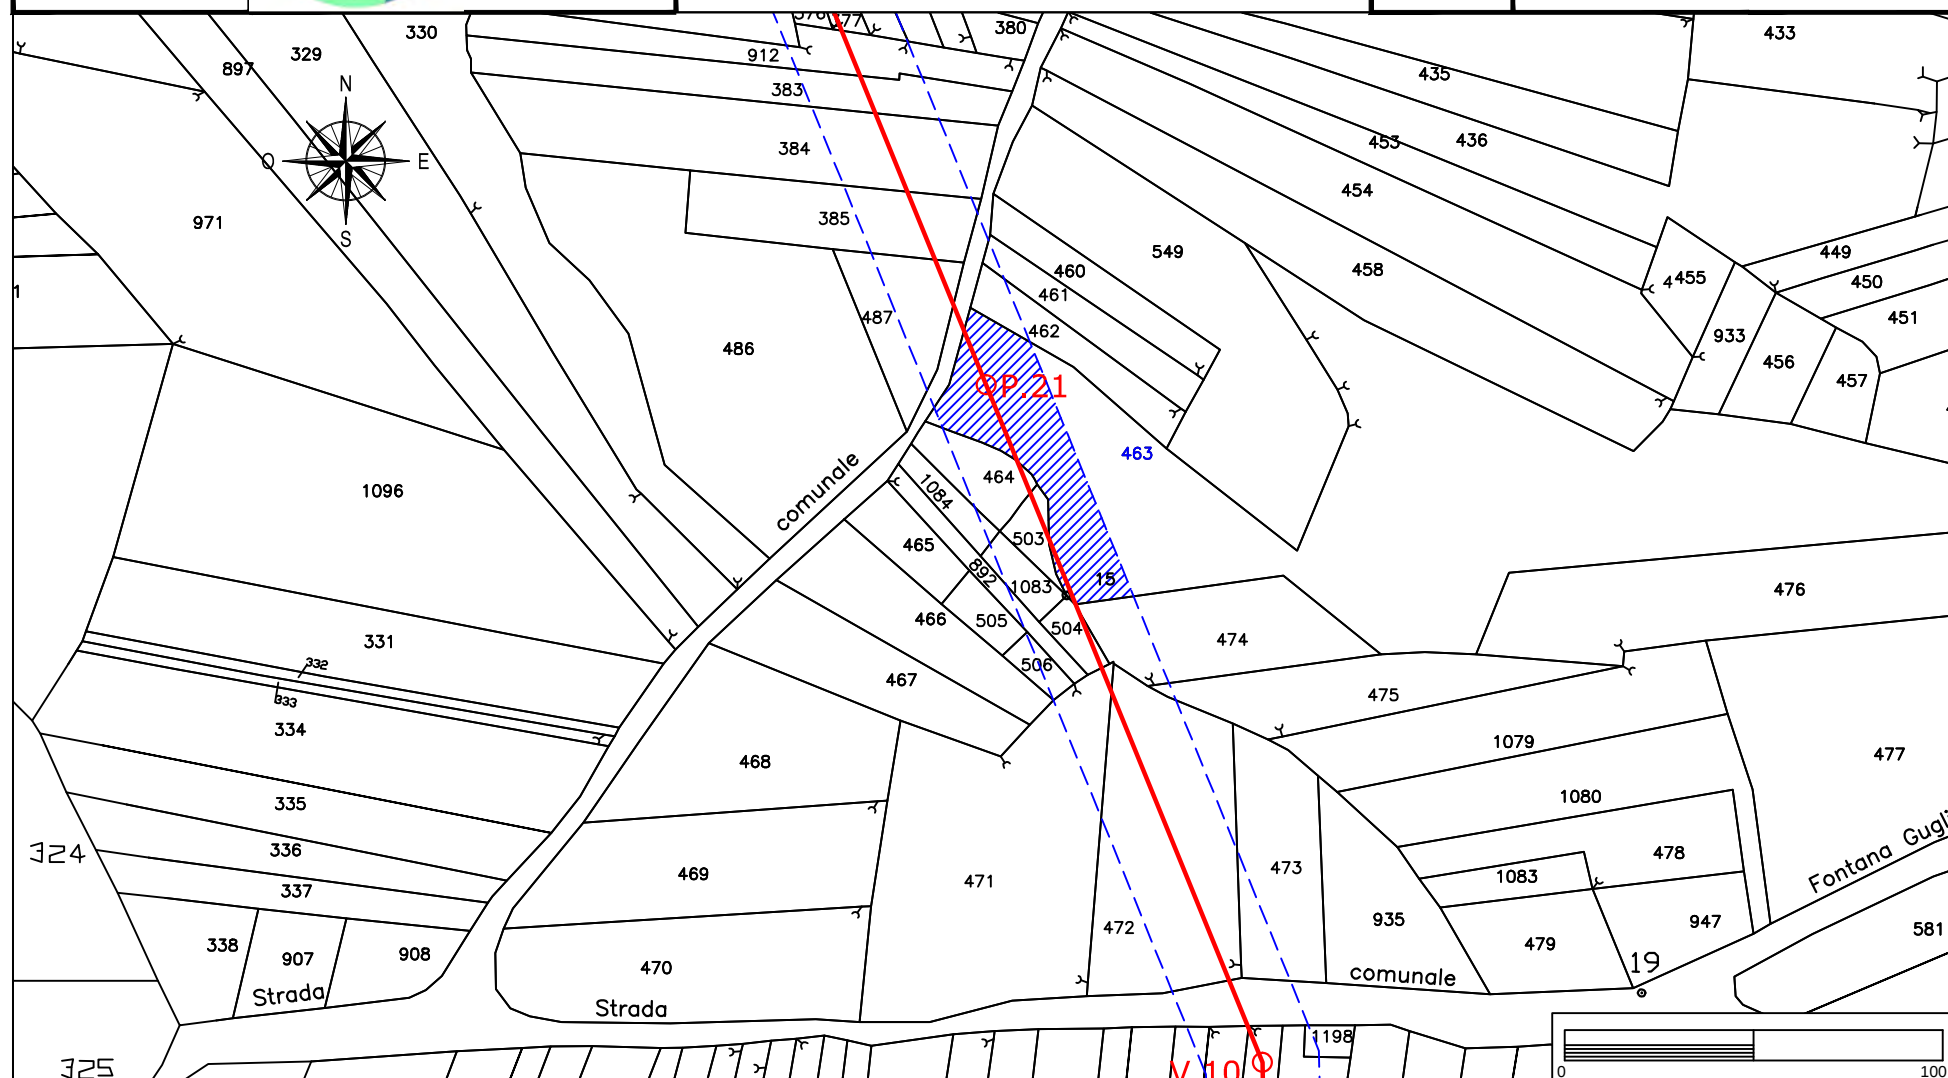

# Elettrodotto 150 kV Castelpagano - Pontelandolfo

STRALCIO CATASTALE SCALA 1:2000

EOLICA SAN LUPO Srl  
Largo G. Donegani, 2  
20121 Milano



GEOTECH SRL

SOCIETA' DI INGEGNERIA  
Via Nani, 7  
23017 Morbegno (SO)  
P.IVA 00738810142  
Tel/fax 0342-610774  
E-mail: geotech@tiscali.it


Ditta n.  
CA83

Comune di: **Campolattaro (BN)**

Foglio  
6

Particella: 462


Planimetria 1/1

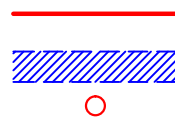

LINEA AT 150 KV FUTURA

FASCIA ASSERVITA DI LARGHEZZA 30 m

PALO AT 150 KV FUTURO

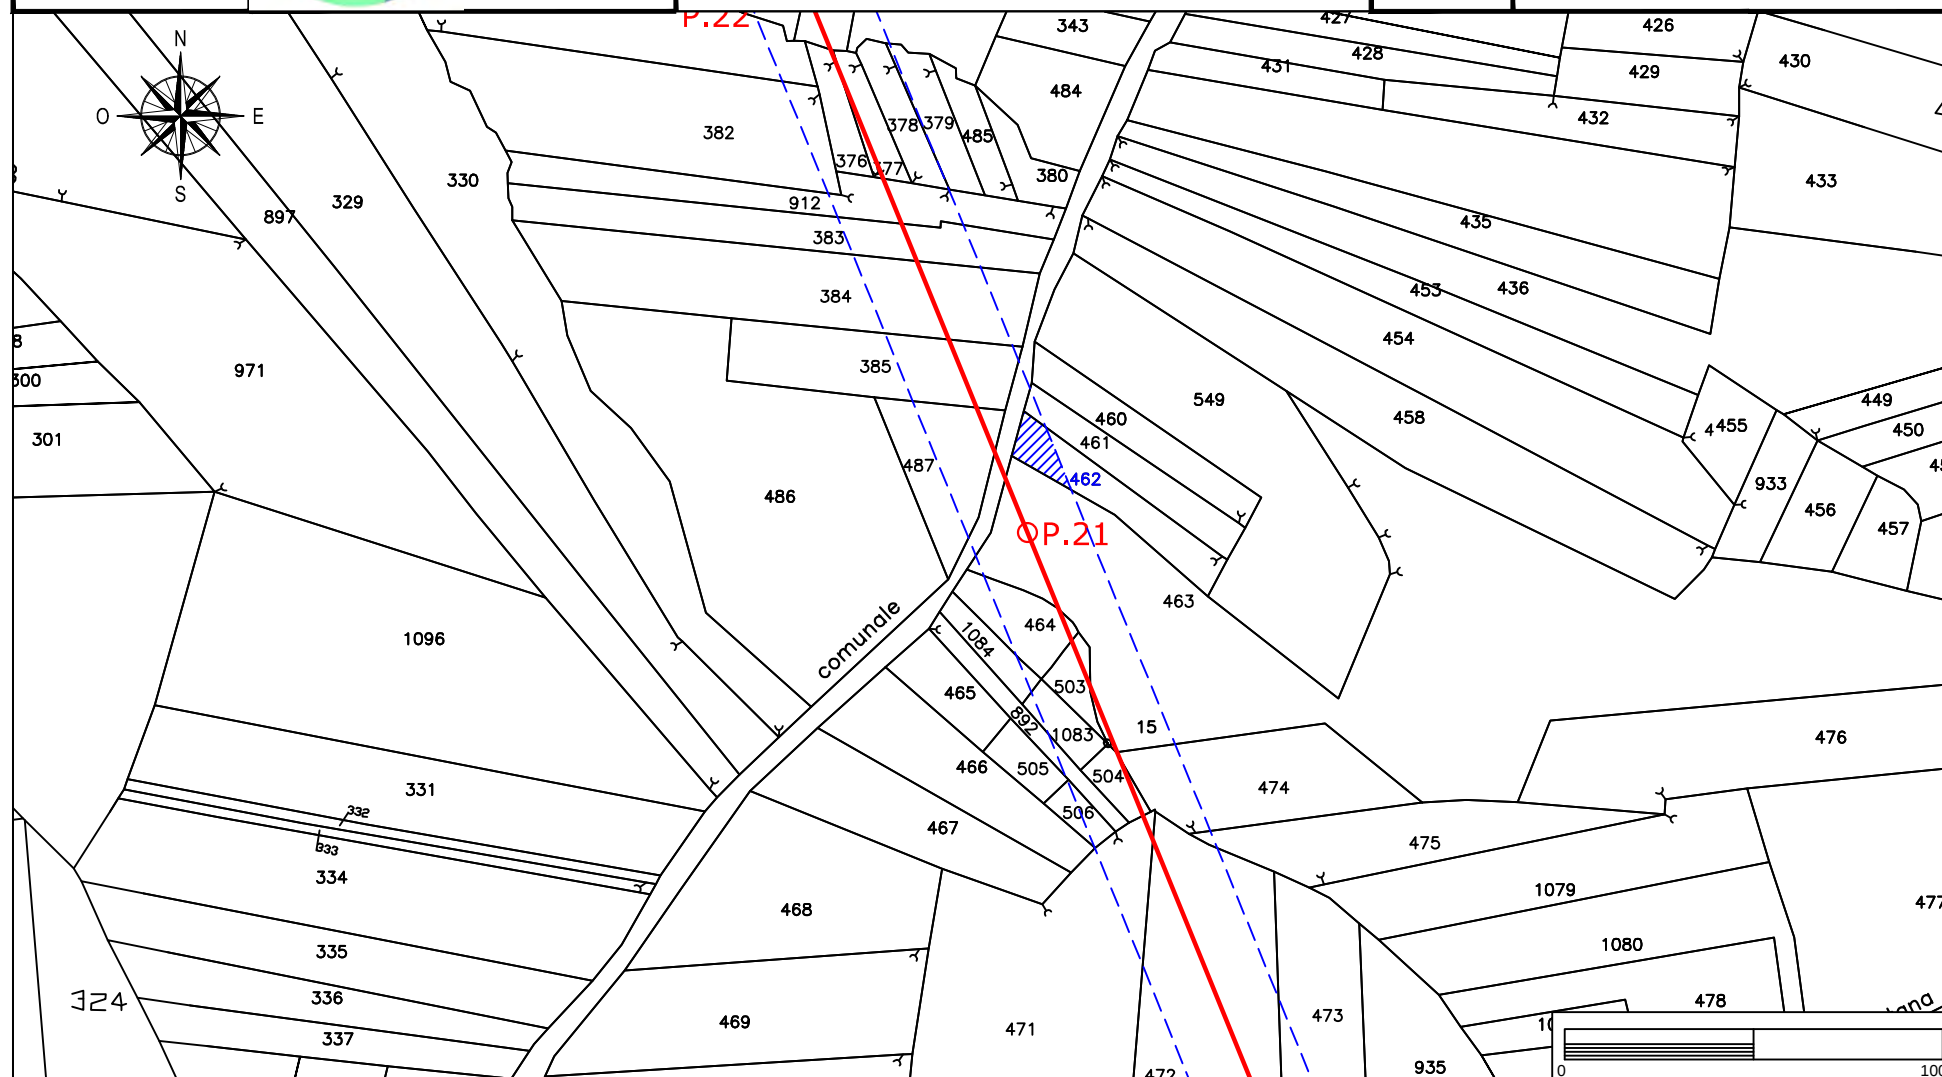

# Elettrodotto 150 kV Castelpagano - Pontelandolfo

STRALCIO CATASTALE SCALA 1:2000


EOLICA SAN LUPO Srl  
Largo G. Donegani, 2  
20121 Milano



GEOTECH SRL

SOCIETA' DI INGEGNERIA  
Via Nani, 7  
23017 Morbegno (SO)  
P.IVA 00738810142  
Tel/fax 0342-610774  
E-mail: geotech@tiscali.it

Ditta n.  
CA84

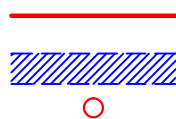

LINEA AT 150 KV FUTURA

FASCIA ASSERVITA DI LARGHEZZA 30 m


PALO AT 150 KV FUTURO

Comune di: **Campolattaro (BN)**

Foglio  
6

Particelle: 461-385-487-384-383-382-363

Planimetria 1/1

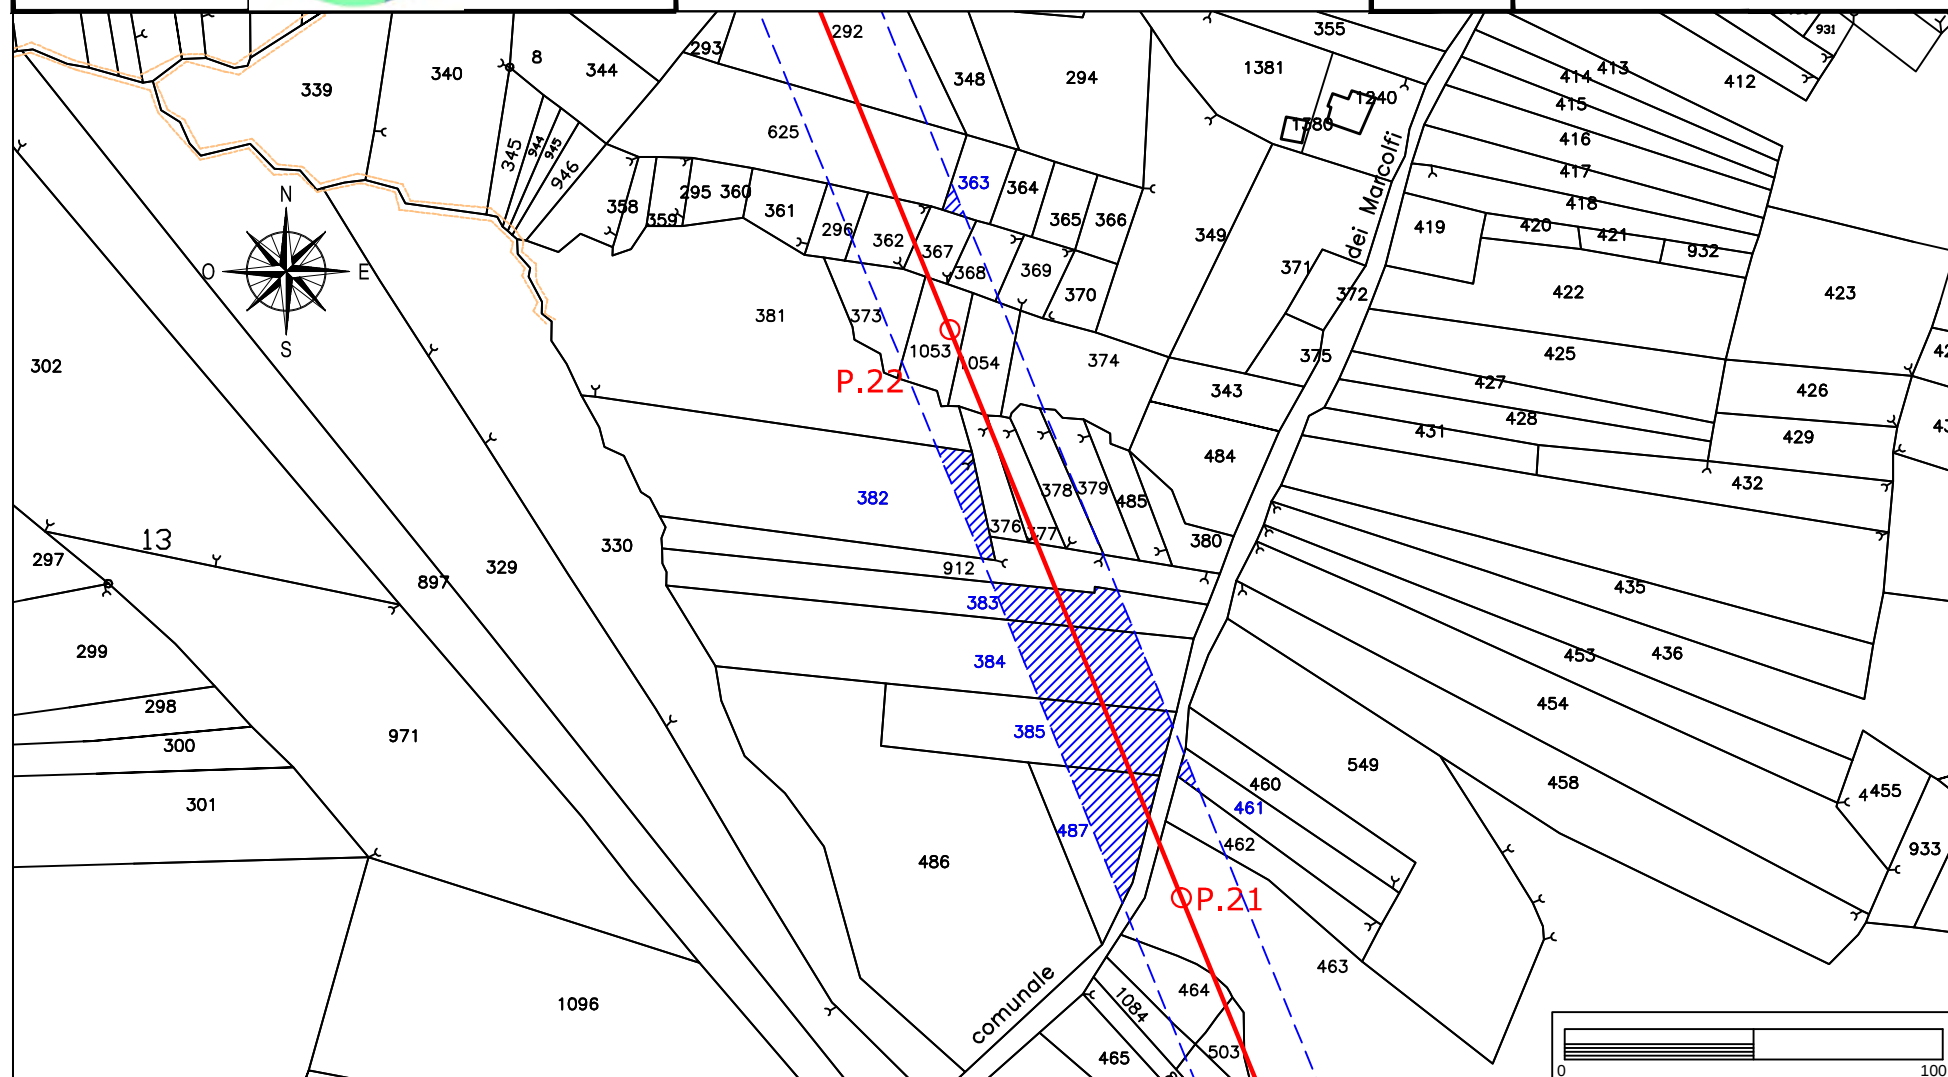

# Elettrodotto 150 kV Castelpagano - Pontelandolfo

STRALCIO CATASTALE SCALA 1:2000


EOLICA SAN LUPO Srl  
Largo G. Donegani, 2  
20121 Milano

Ditta n.  
CA85



GEOTECH SRL

SOCIETA' DI INGEGNERIA  
Via Nani, 7  
23017 Morbegno (SO)  
P.IVA 00738810142  
Tel/fax 0342-610774  
E-mail: geotech@tiscali.it

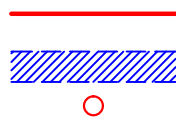

LINEA AT 150 KV FUTURA

FASCIA ASSERVITA DI LARGHEZZA 30 m


PALO AT 150 KV FUTURO

Comune di: **Campolattaro (BN)**

Foglio  
6

Particella: 912

Planimetria 1/1

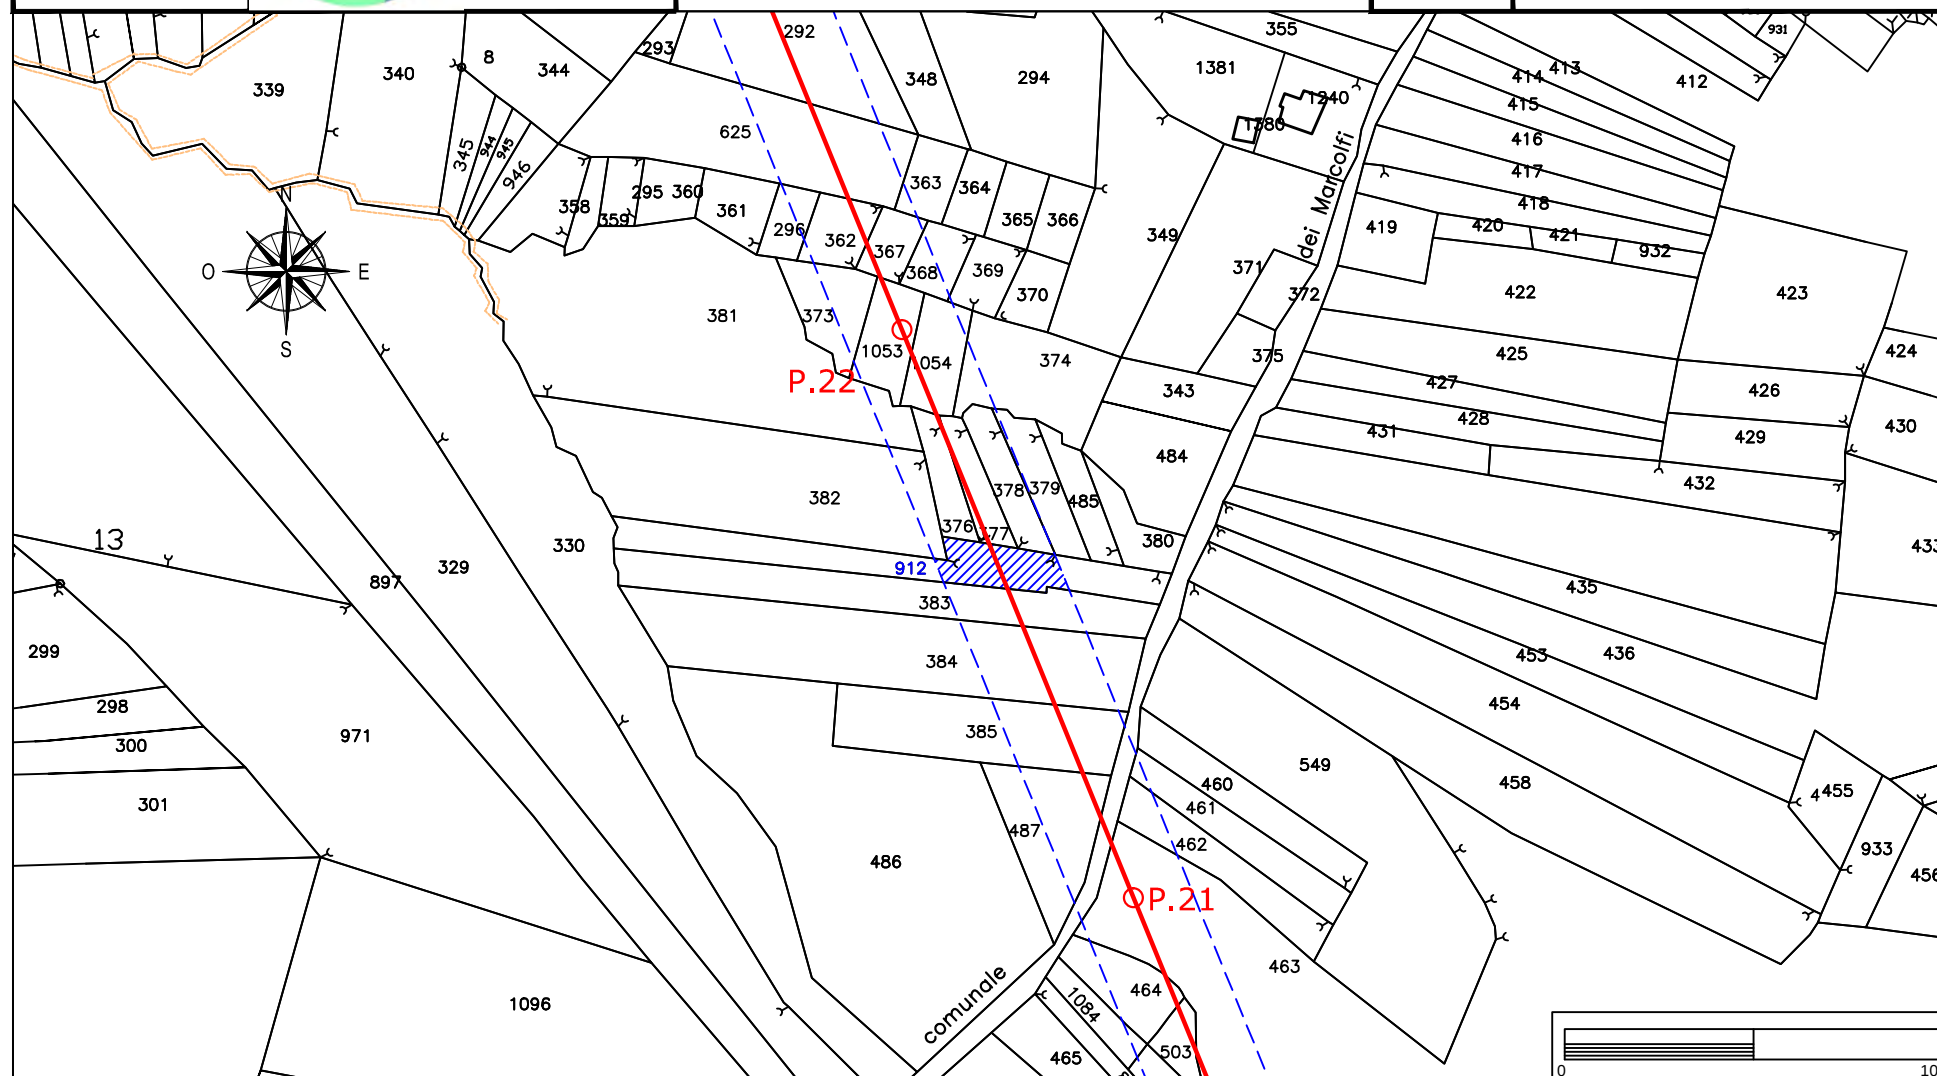

# Elettrodotto 150 kV Castelpagano - Pontelandolfo

STRALCIO CATASTALE SCALA 1:2000


EOLICA SAN LUPO Srl  
Largo G. Donegani, 2  
20121 Milano



GEOTECH SRL

SOCIETA' DI INGEGNERIA  
Via Nani, 7  
23017 Morbegno (SO)  
P.IVA 00738810142  
Tel/fax 0342-610774  
E-mail: geotech@tiscali.it

Ditta n.  
CA86

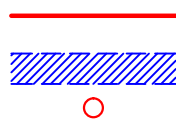

LINEA AT 150 KV FUTURA

FASCIA ASSERVITA DI LARGHEZZA 30 m


PALO AT 150 KV FUTURO

Comune di: **Campolattaro (BN)**

Foglio  
6

Particelle: 376-378-381-368-362-296-625

Planimetria 1/1

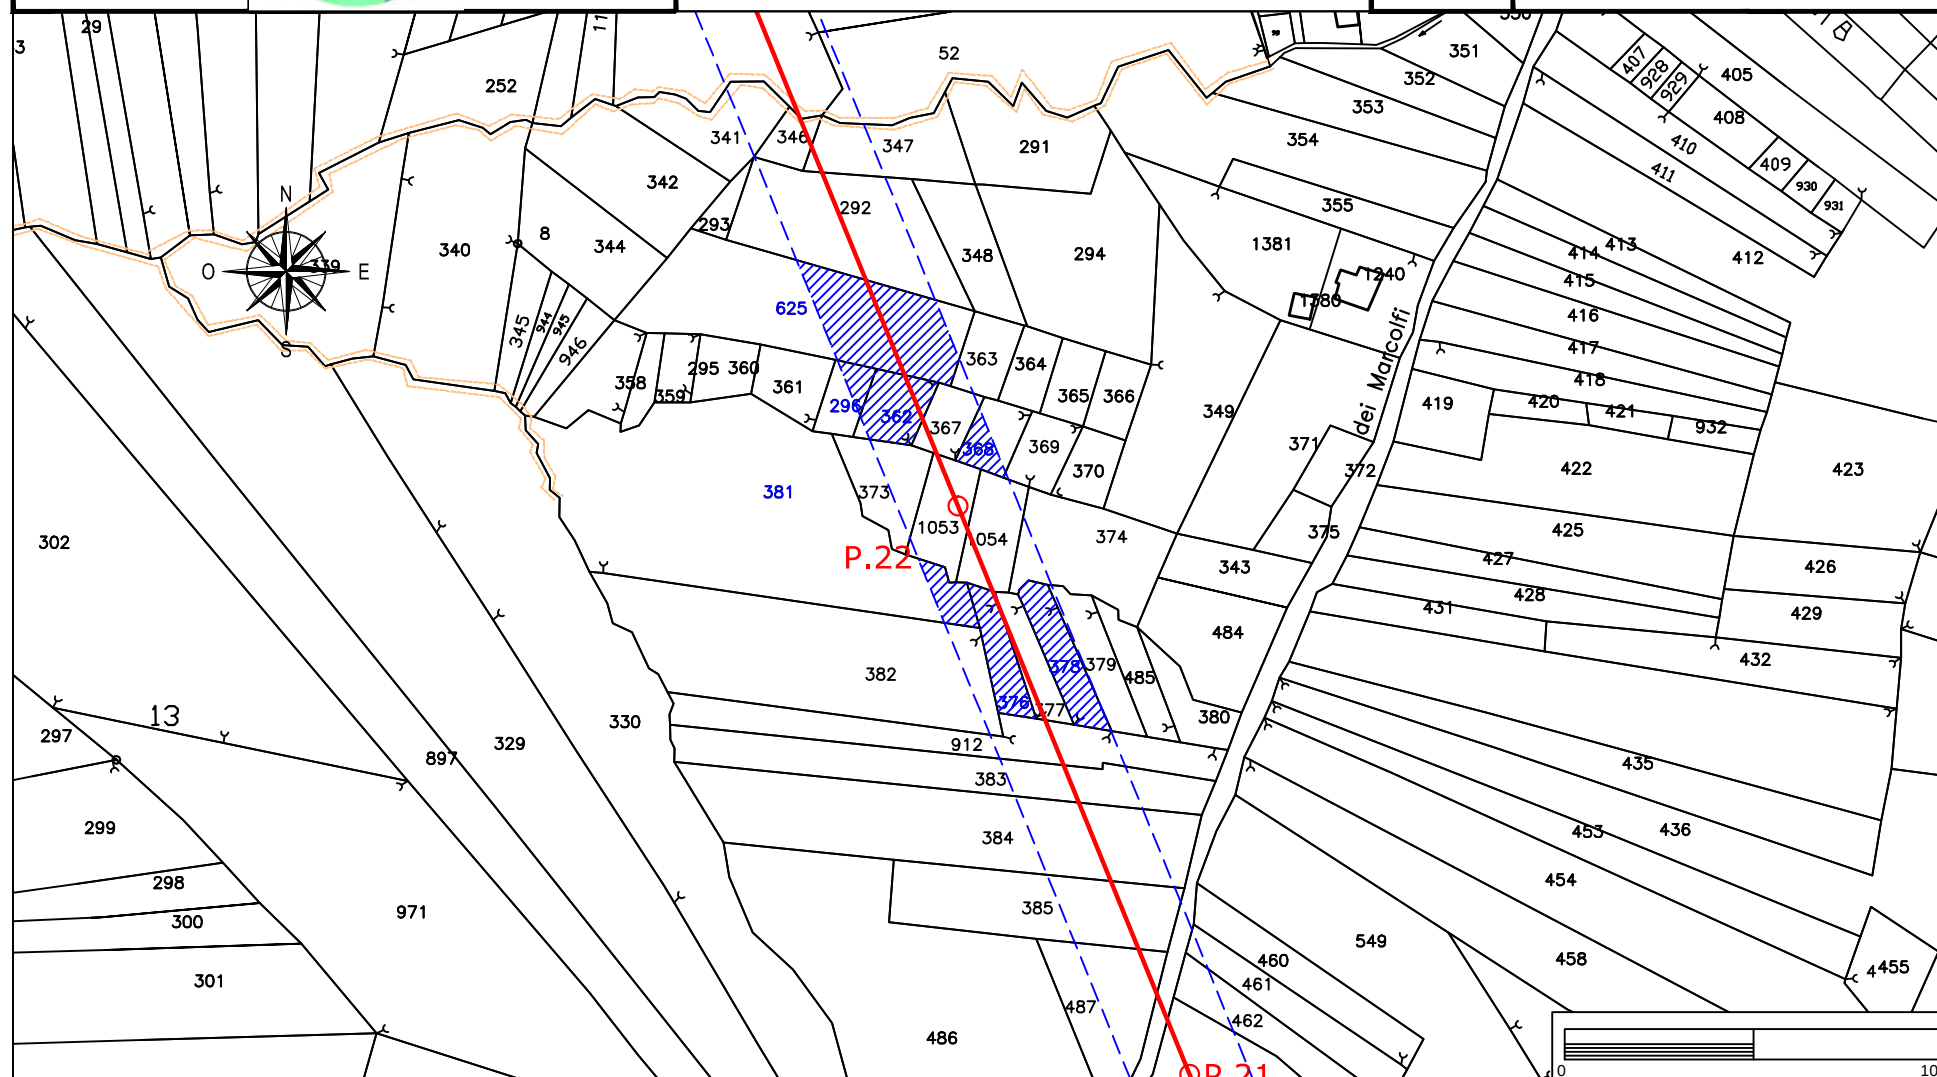

# Elettrodotto 150 kV Castelpagano - Pontelandolfo

STRALCIO CATASTALE SCALA 1:2000


EOLICA SAN LUPO Srl  
Largo G. Donegani, 2  
20121 Milano



GEOTECH SRL

SOCIETA' DI INGEGNERIA  
Via Nani, 7  
23017 Morbegno (SO)  
P.IVA 00738810142  
Tel/fax 0342-610774  
E-mail: geotech@tiscali.it

Ditta n.  
CA87

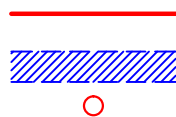

LINEA AT 150 KV FUTURA

FASCIA ASSERVITA DI LARGHEZZA 30 m


PALO AT 150 KV FUTURO

Comune di: **Campolattaro (BN)**

Foglio  
6

Particella: 374

Planimetria 1/1

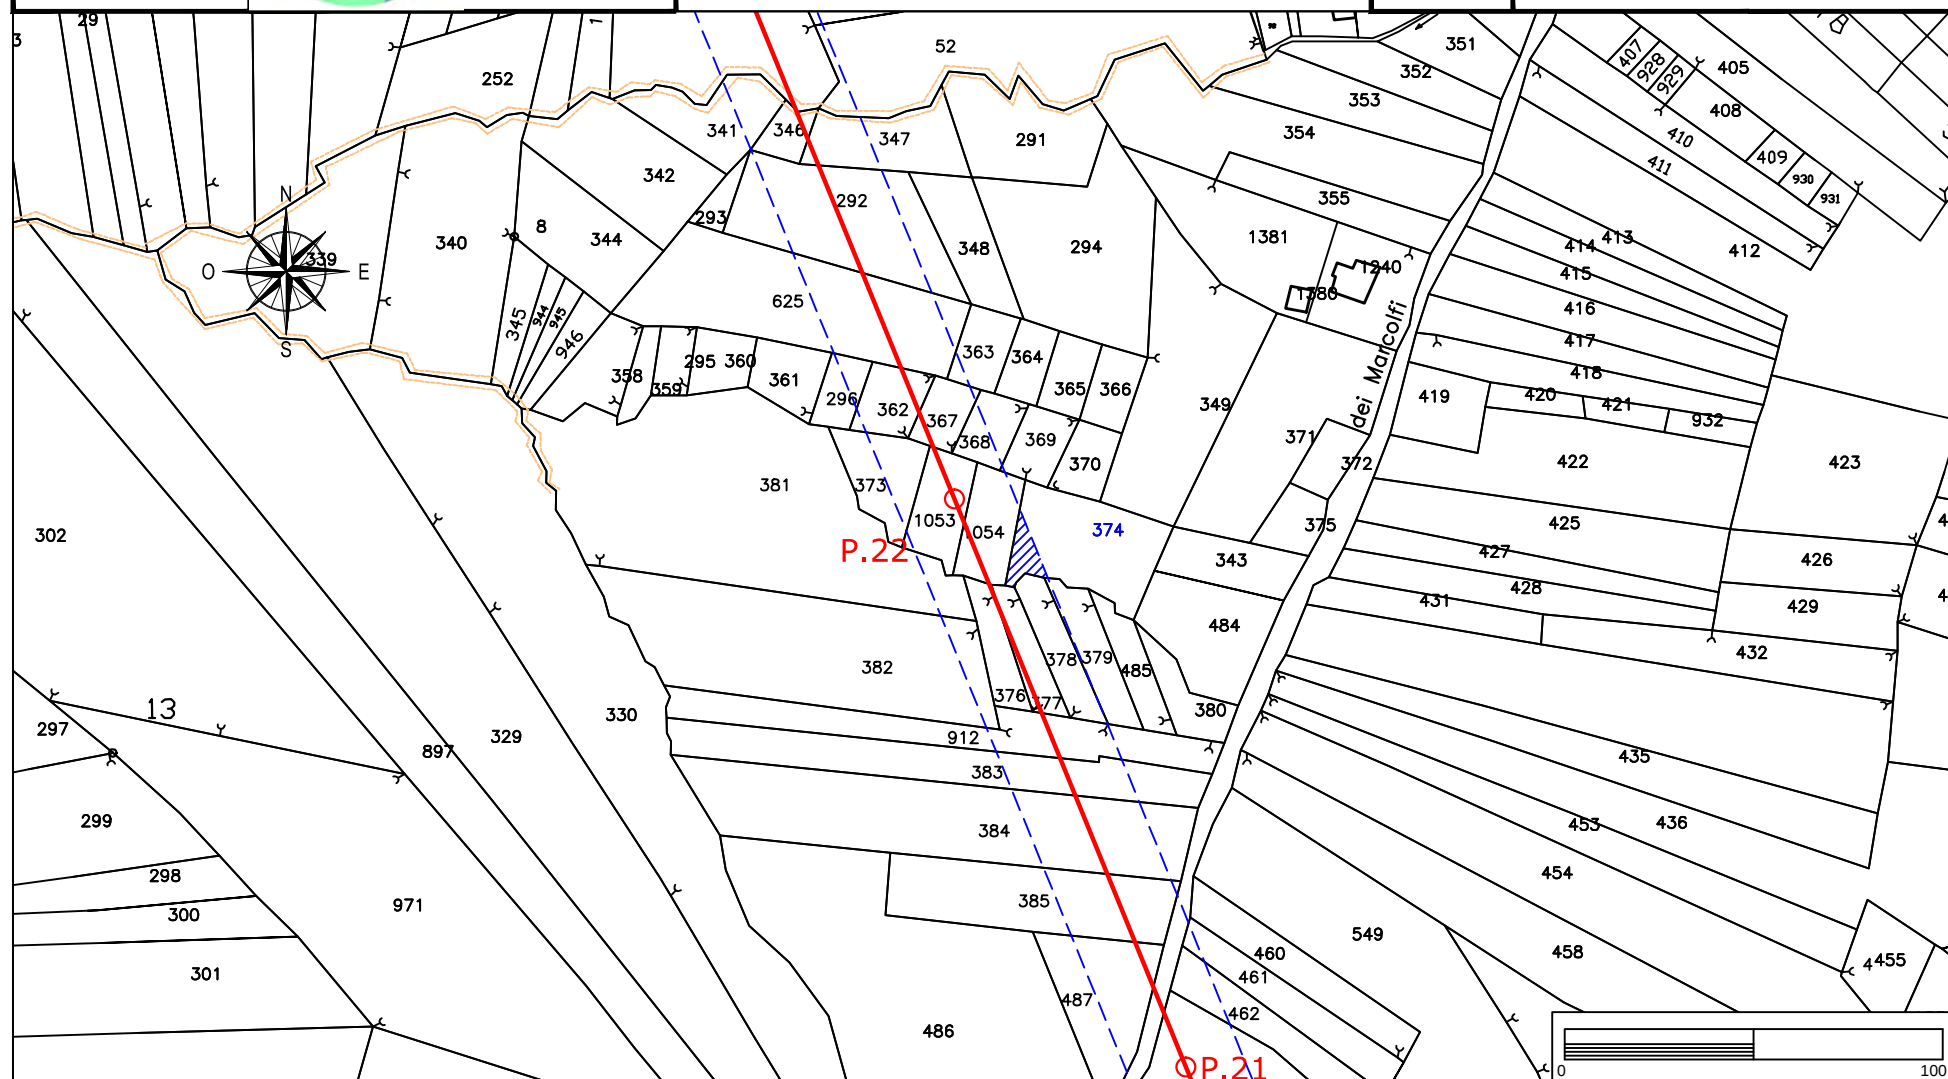

# Elettrodotto 150 kV Castelpagano - Pontelandolfo

STRALCIO CATASTALE SCALA 1:2000


EOLICA SAN LUPO Srl  
Largo G. Donegani, 2  
20121 Milano



GEOTECH SRL

SOCIETA' DI INGEGNERIA  
Via Nani, 7  
23017 Morbegno (SO)  
P.IVA 00738810142  
Tel/fax 0342-610774  
E-mail: geotech@tiscali.it

Ditta n.  
CA88

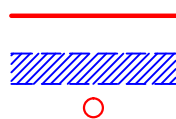

LINEA AT 150 KV FUTURA

FASCIA ASSERVITA DI LARGHEZZA 30 m


PALO AT 150 KV FUTURO

Comune di: Campolattaro (BN)

Foglio  
6

Particella: 1053

Planimetria 1/1

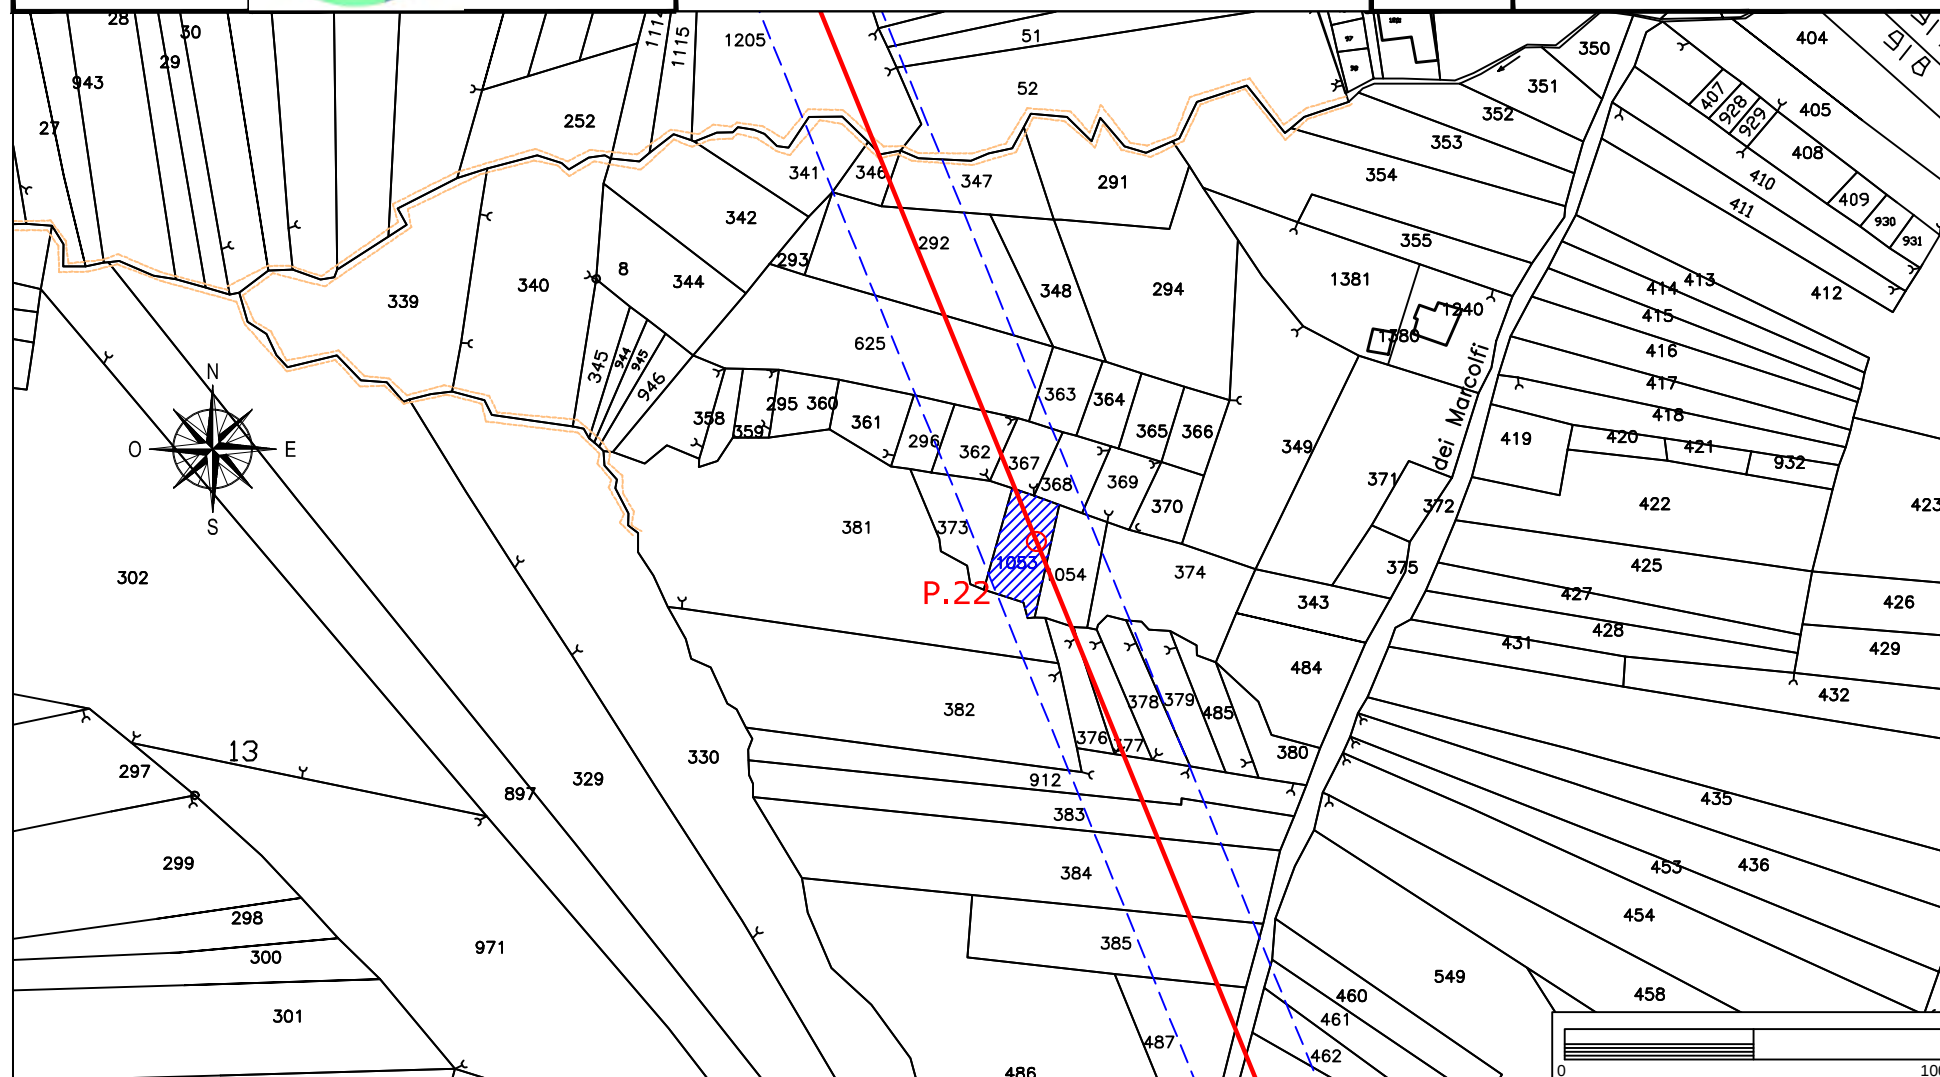

# Elettrodotto 150 kV Castelpagano - Pontelandolfo

STRALCIO CATASTALE SCALA 1:2000


EOLICA SAN LUPO Srl  
Largo G. Donegani, 2  
20121 Milano



GEOTECH SRL

SOCIETA' DI INGEGNERIA  
Via Nani, 7  
23017 Morbegno (SO)  
P.IVA 00738810142  
Tel/fax 0342-610774  
E-mail: geotech@tiscali.it

Ditta n.  
CA89

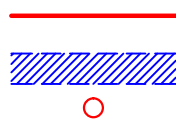

LINEA AT 150 KV FUTURA

FASCIA ASSERVITA DI LARGHEZZA 30 m


PALO AT 150 KV FUTURO

Comune di: **Campolattaro (BN)**

Foglio  
6

Particella: 373

Planimetria 1/1

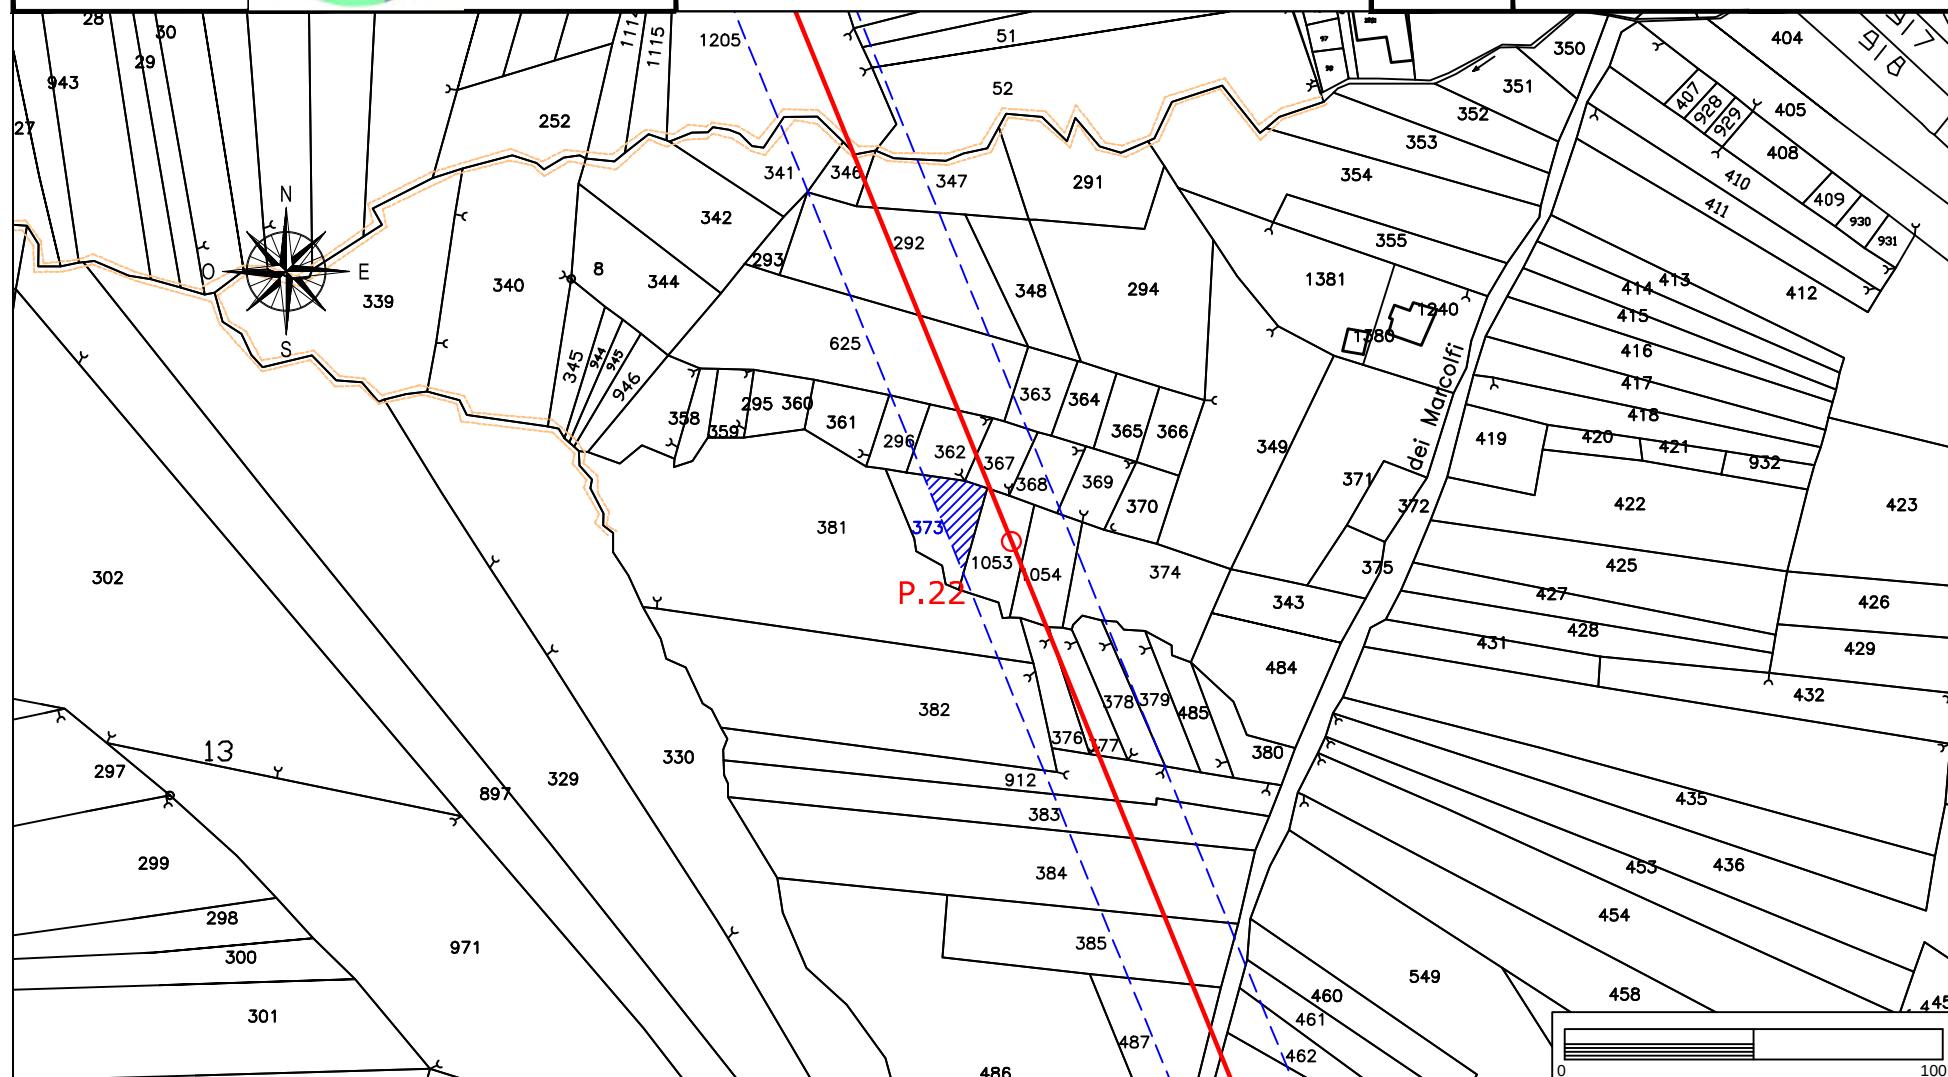

# Elettrodotto 150 kV Castelpagano - Pontelandolfo

STRALCIO CATASTALE SCALA 1:2000


EOLICA SAN LUPO Srl  
Largo G. Donegani, 2  
20121 Milano



GEOTECH SRL

SOCIETA' DI INGEGNERIA  
Via Nani, 7  
23017 Morbegno (SO)  
P.IVA 00738810142  
Tel/fax 0342-610774  
E-mail: geotech@tiscali.it

Ditta n.  
CA90

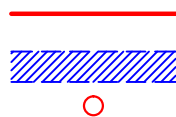

LINEA AT 150 KV FUTURA

FASCIA ASSERVITA DI LARGHEZZA 30 m


PALO AT 150 KV FUTURO

Comune di: **Campolattaro (BN)**

Foglio  
6

Particelle: 292 - 347

Planimetria 1/1

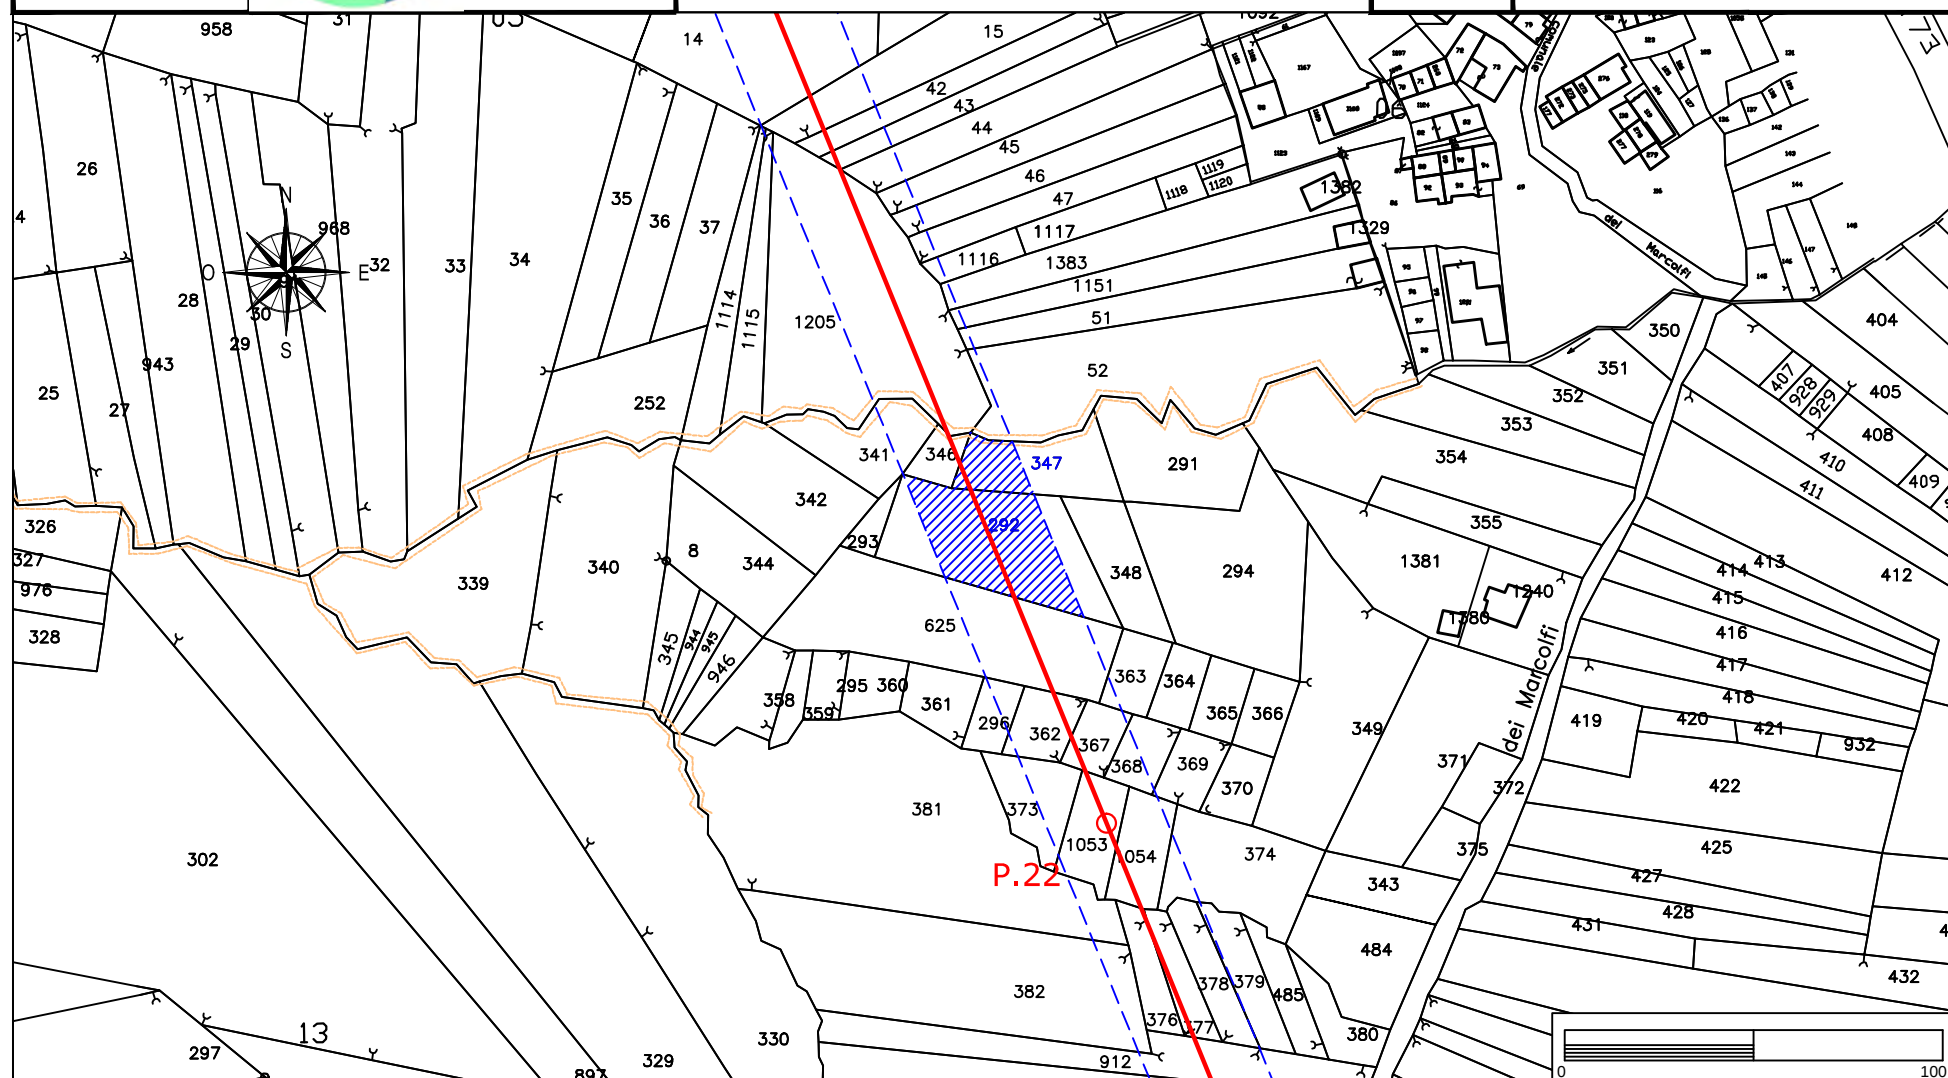

# Elettrodotto 150 kV Castelpagano - Pontelandolfo

STRALCIO CATASTALE SCALA 1:2000


EOLICA SAN LUPO Srl  
Largo G. Donegani, 2  
20121 Milano



GEOTECH SRL

SOCIETA' DI INGEGNERIA  
Via Nani, 7  
23017 Morbegno (SO)  
P.IVA 00738810142  
Tel/fax 0342-610774  
E-mail: geotech@tiscali.it

Ditta n.  
CA91

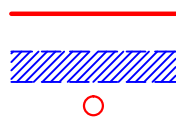

LINEA AT 150 KV FUTURA

FASCIA ASSERVITA DI LARGHEZZA 30 m


PALO AT 150 KV FUTURO

Comune di: Campolattaro (BN)

Foglio  
6

Particelle: 346 - 43 - 42

Planimetria 1/1

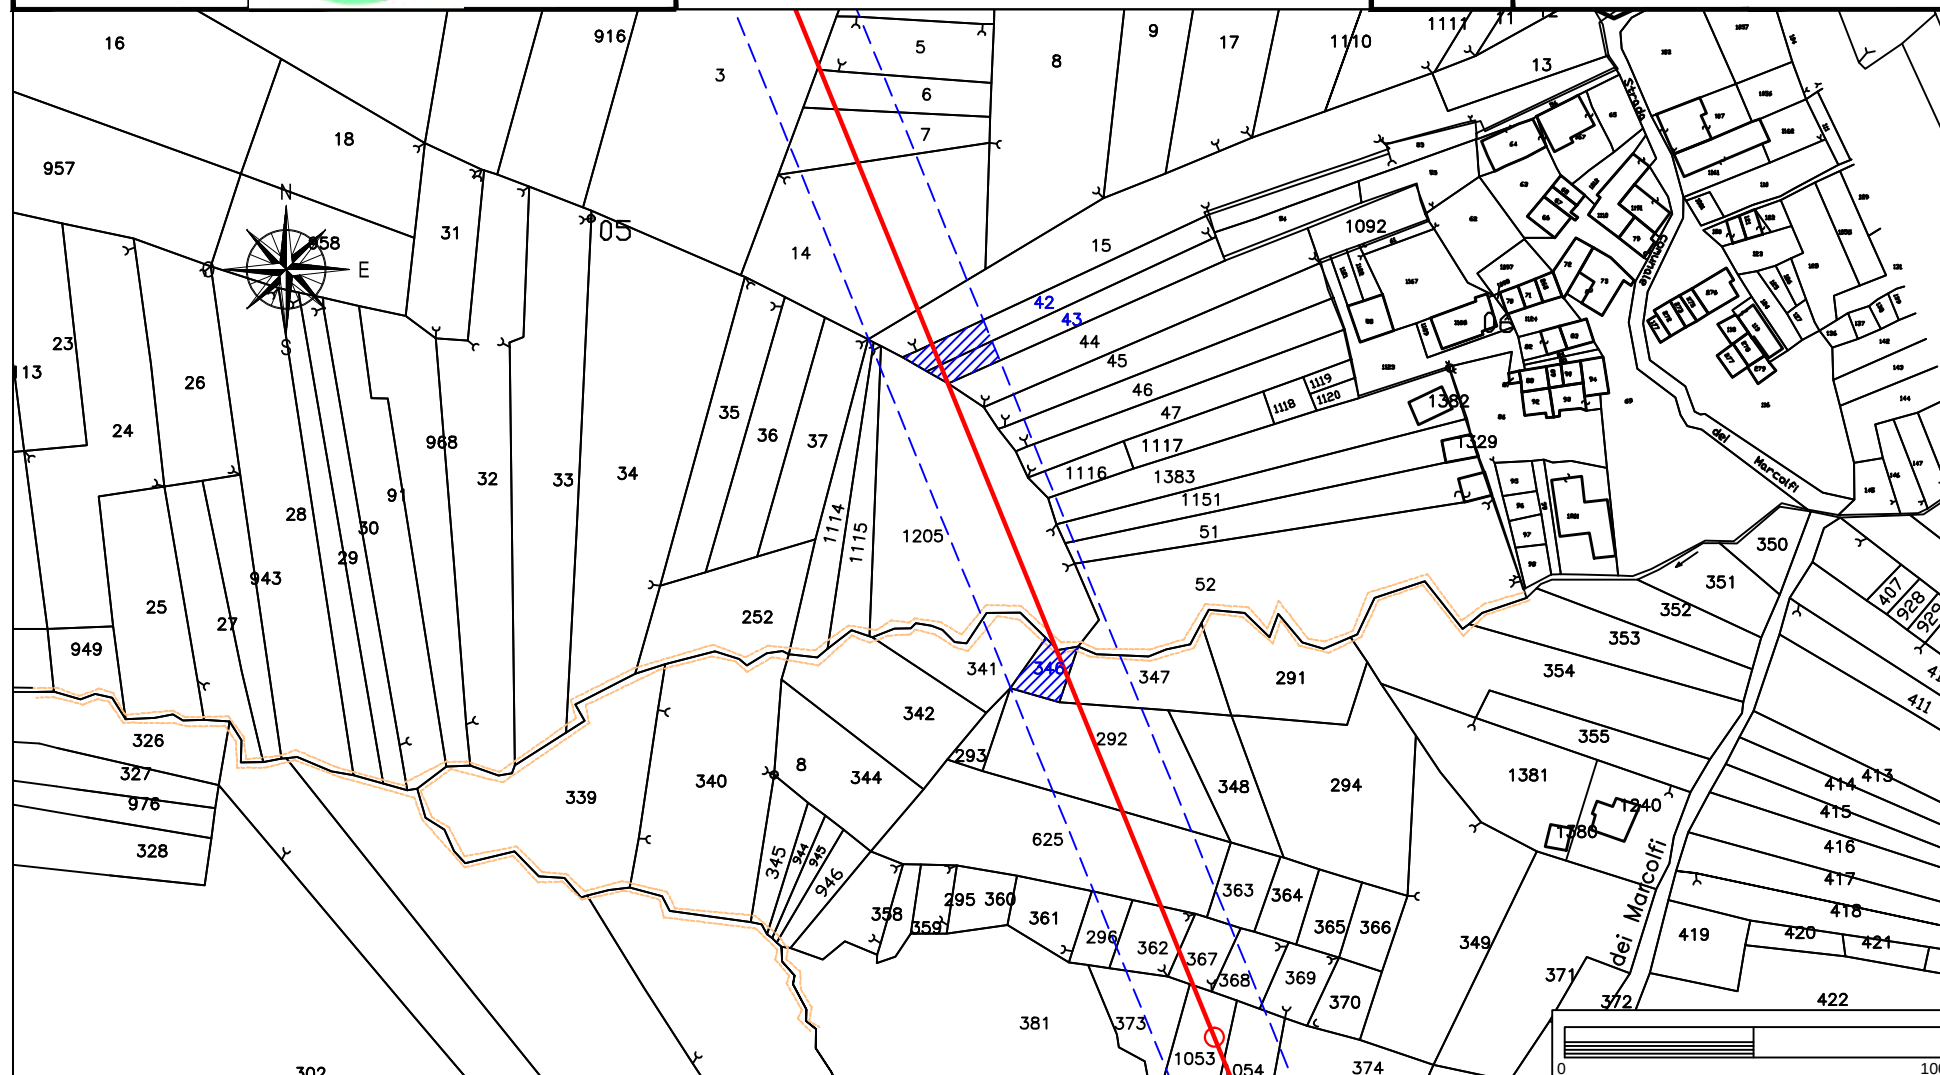

# Elettrodotto 150 kV Castelpagano - Pontelandolfo

STRALCIO CATASTALE SCALA 1:2000


EOLICA SAN LUPO Srl  
Largo G. Donegani, 2  
20121 Milano



GEOTECH SRL

SOCIETA' DI INGEGNERIA  
Via Nani, 7  
23017 Morbegno (SO)  
P.IVA 00738810142  
Tel/fax 0342-610774  
E-mail: geotech@tiscali.it

Ditta n.  
CA92

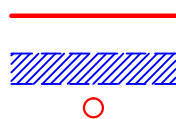

LINEA AT 150 KV FUTURA

FASCIA ASSERVITA DI LARGHEZZA 30 m


PALO AT 150 KV FUTURO

Comune di: **Campolattaro (BN)**

Foglio  
6

Particelle: 341-52-51-1205-41

Planimetria 1/1

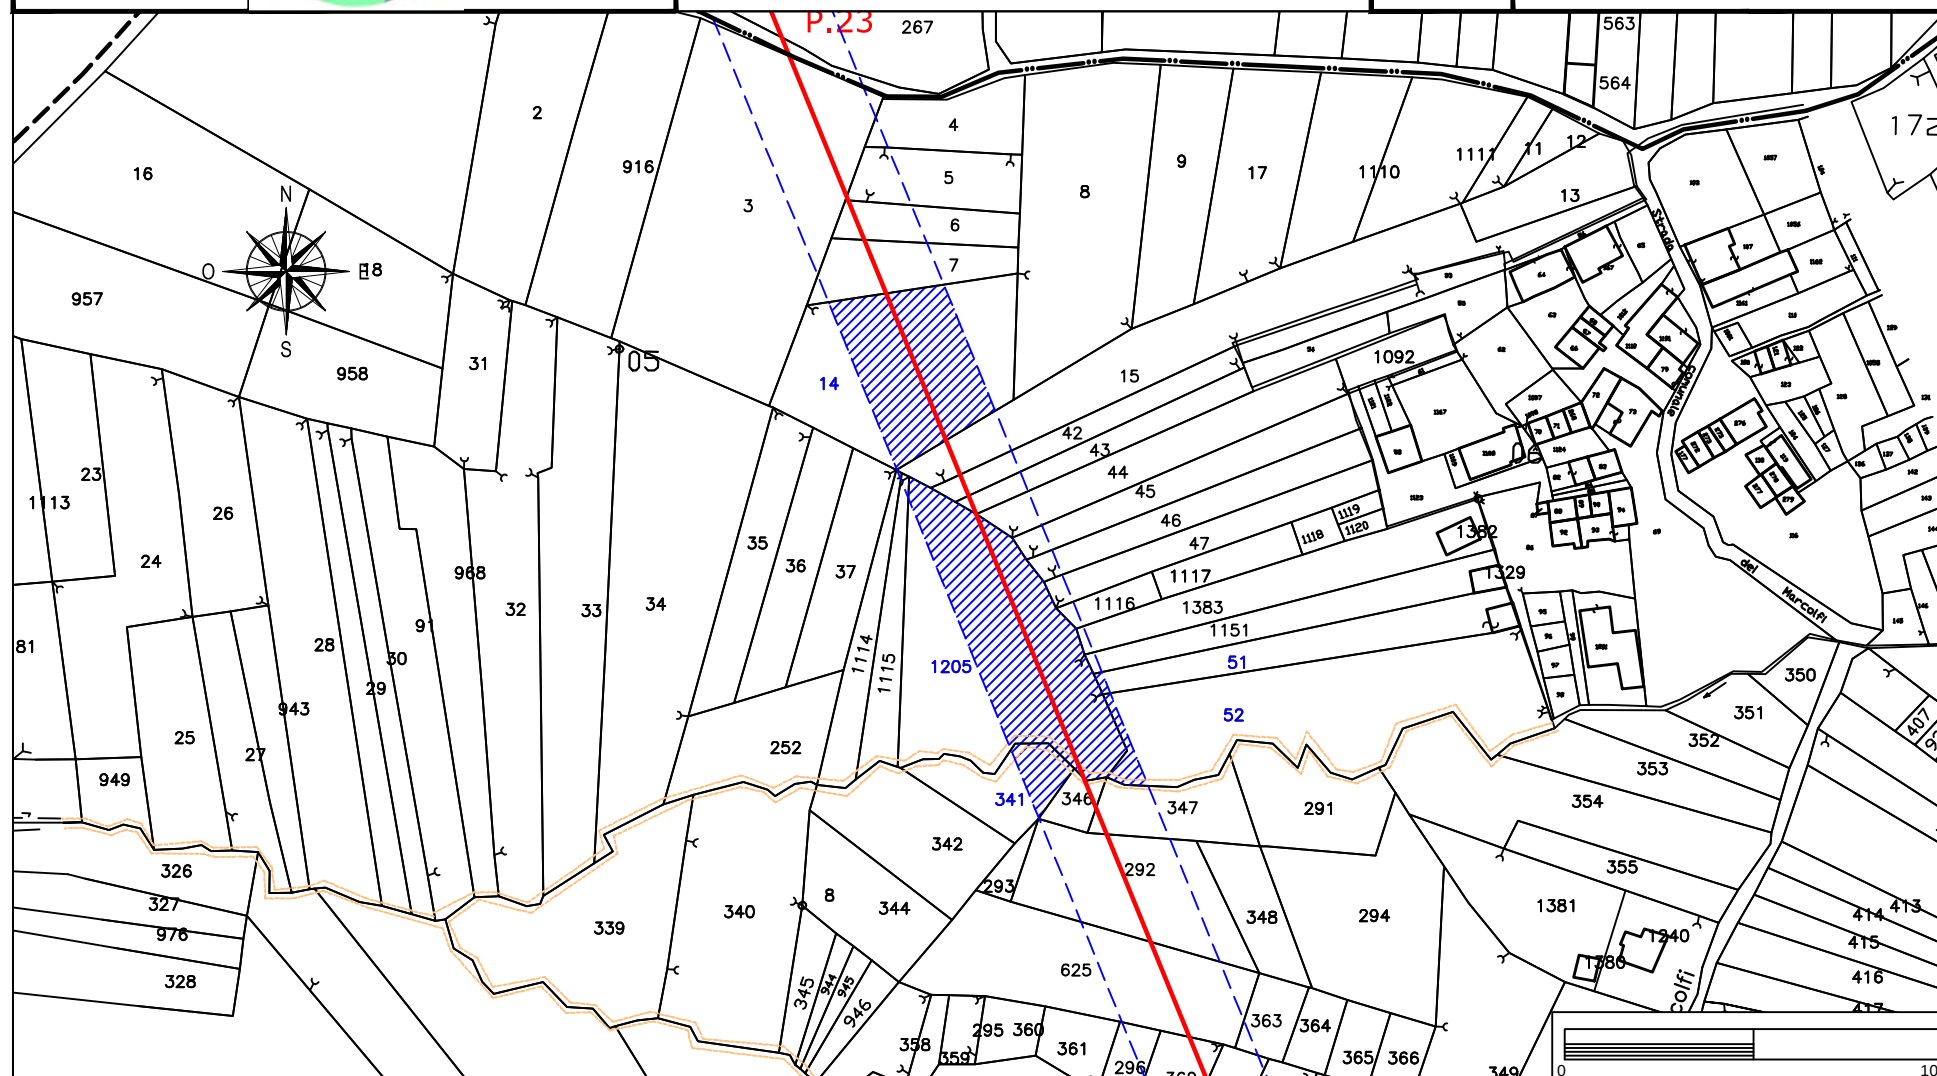

# Elettrodotto 150 kV Castelpagano - Pontelandolfo

STRALCIO CATASTALE SCALA 1:2000


EOLICA SAN LUPO Srl  
Largo G. Donegani, 2  
20121 Milano



GEOTECH SRL

SOCIETA' DI INGEGNERIA  
Via Nani, 7  
23017 Morbegno (SO)  
P.IVA 00738810142  
Tel/fax 0342-610774  
E-mail: geotech@tiscali.it

Ditta n.  
CA93

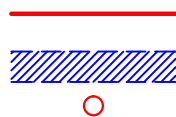

LINEA AT 150 KV FUTURA

FASCIA ASSERVITA DI LARGHEZZA 30 m


PALO AT 150 KV FUTURO

Comune di: **Campolattaro (BN)**

Foglio  
6

Particelle: 1116 - 1115 - 1383

Planimetria 1/1

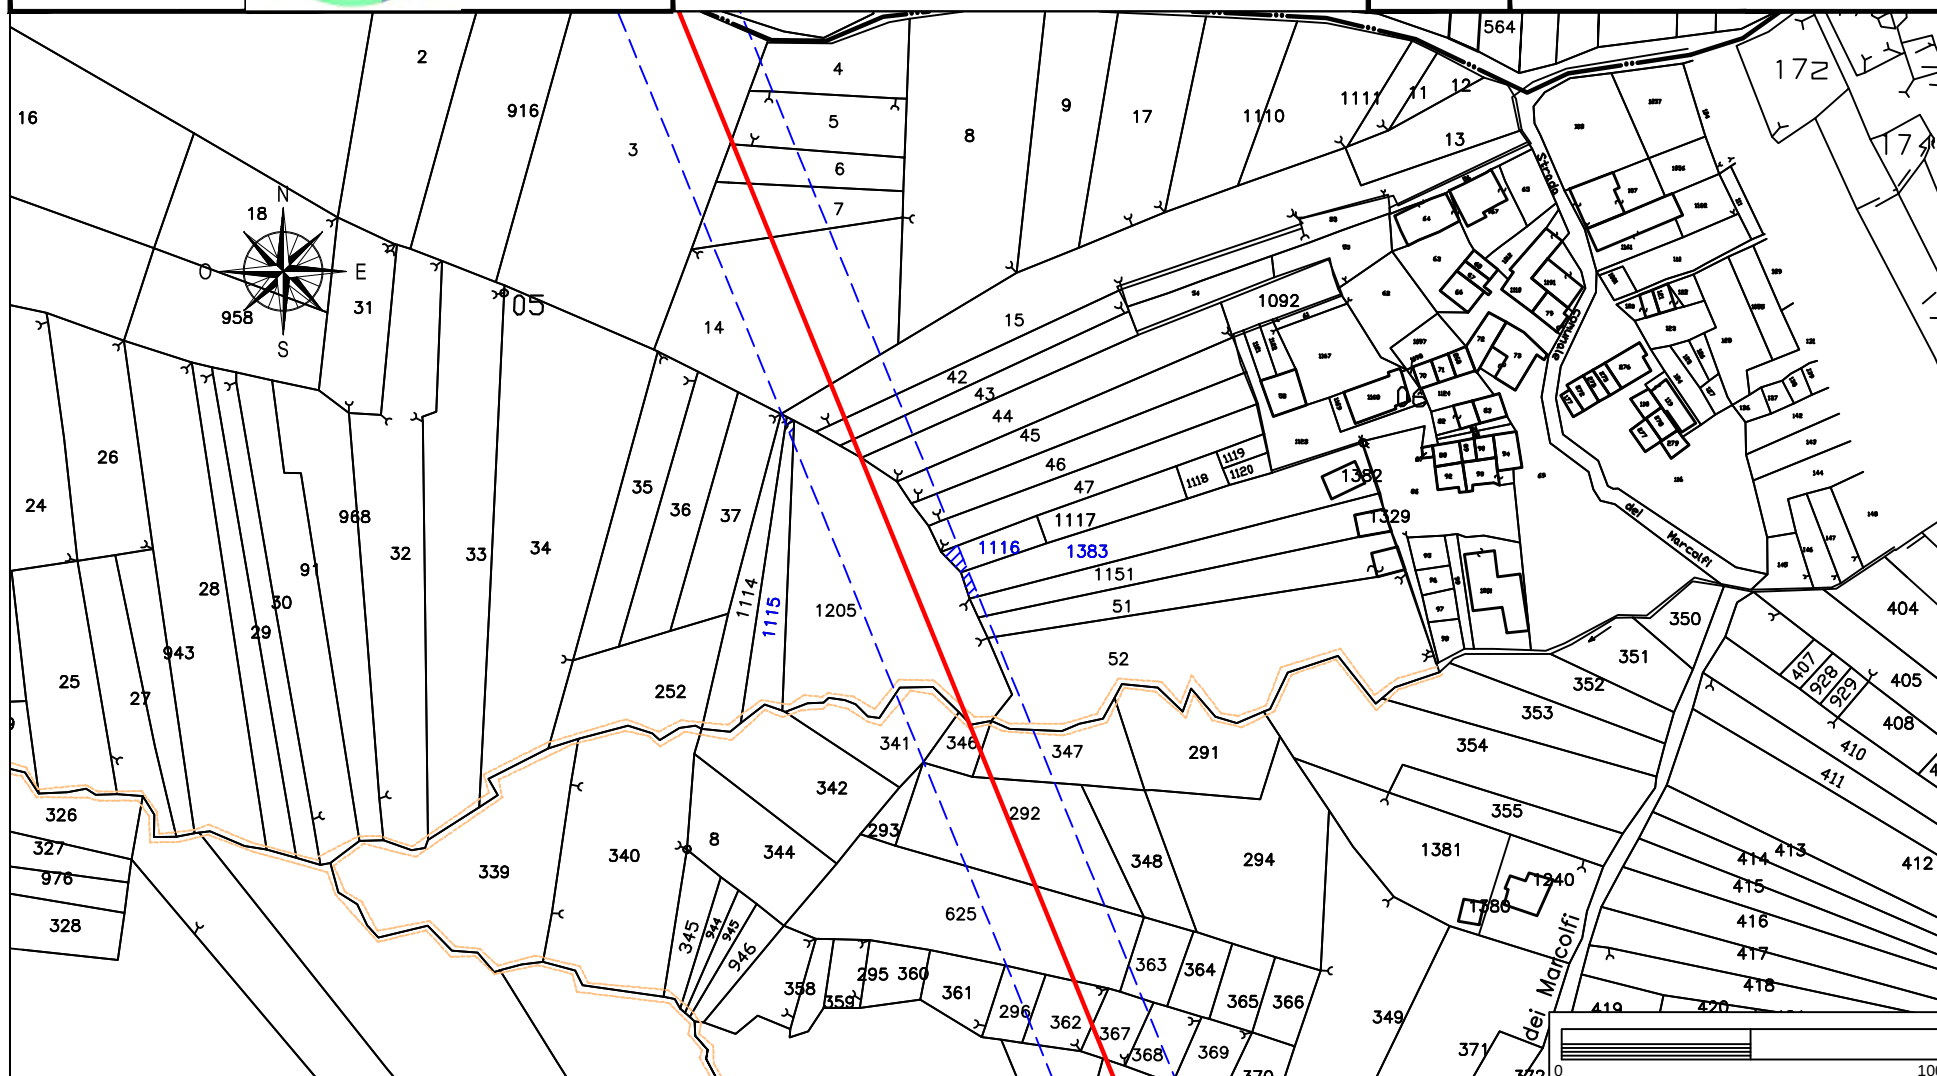

# Elettrodotto 150 kV Castelpagano - Pontelandolfo

STRALCIO CATASTALE SCALA 1:2000


EOLICA SAN LUPO Srl  
Largo G. Donegani, 2  
20121 Milano



GEOTECH SRL

SOCIETA' DI INGEGNERIA  
Via Nani, 7  
23017 Morbegno (SO)  
P.IVA 00738810142  
Tel/fax 0342-610774  
E-mail: geotech@tiscali.it

Ditta n.  
CA94

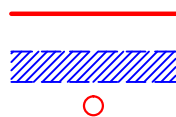

LINEA AT 150 KV FUTURA

FASCIA ASSERVITA DI LARGHEZZA 30 m


PALO AT 150 KV FUTURO

Comune di: **Campolattaro (BN)**

Foglio  
6

Particelle: 1151-47-46-45-44-1114-4

Planimetria 1/1

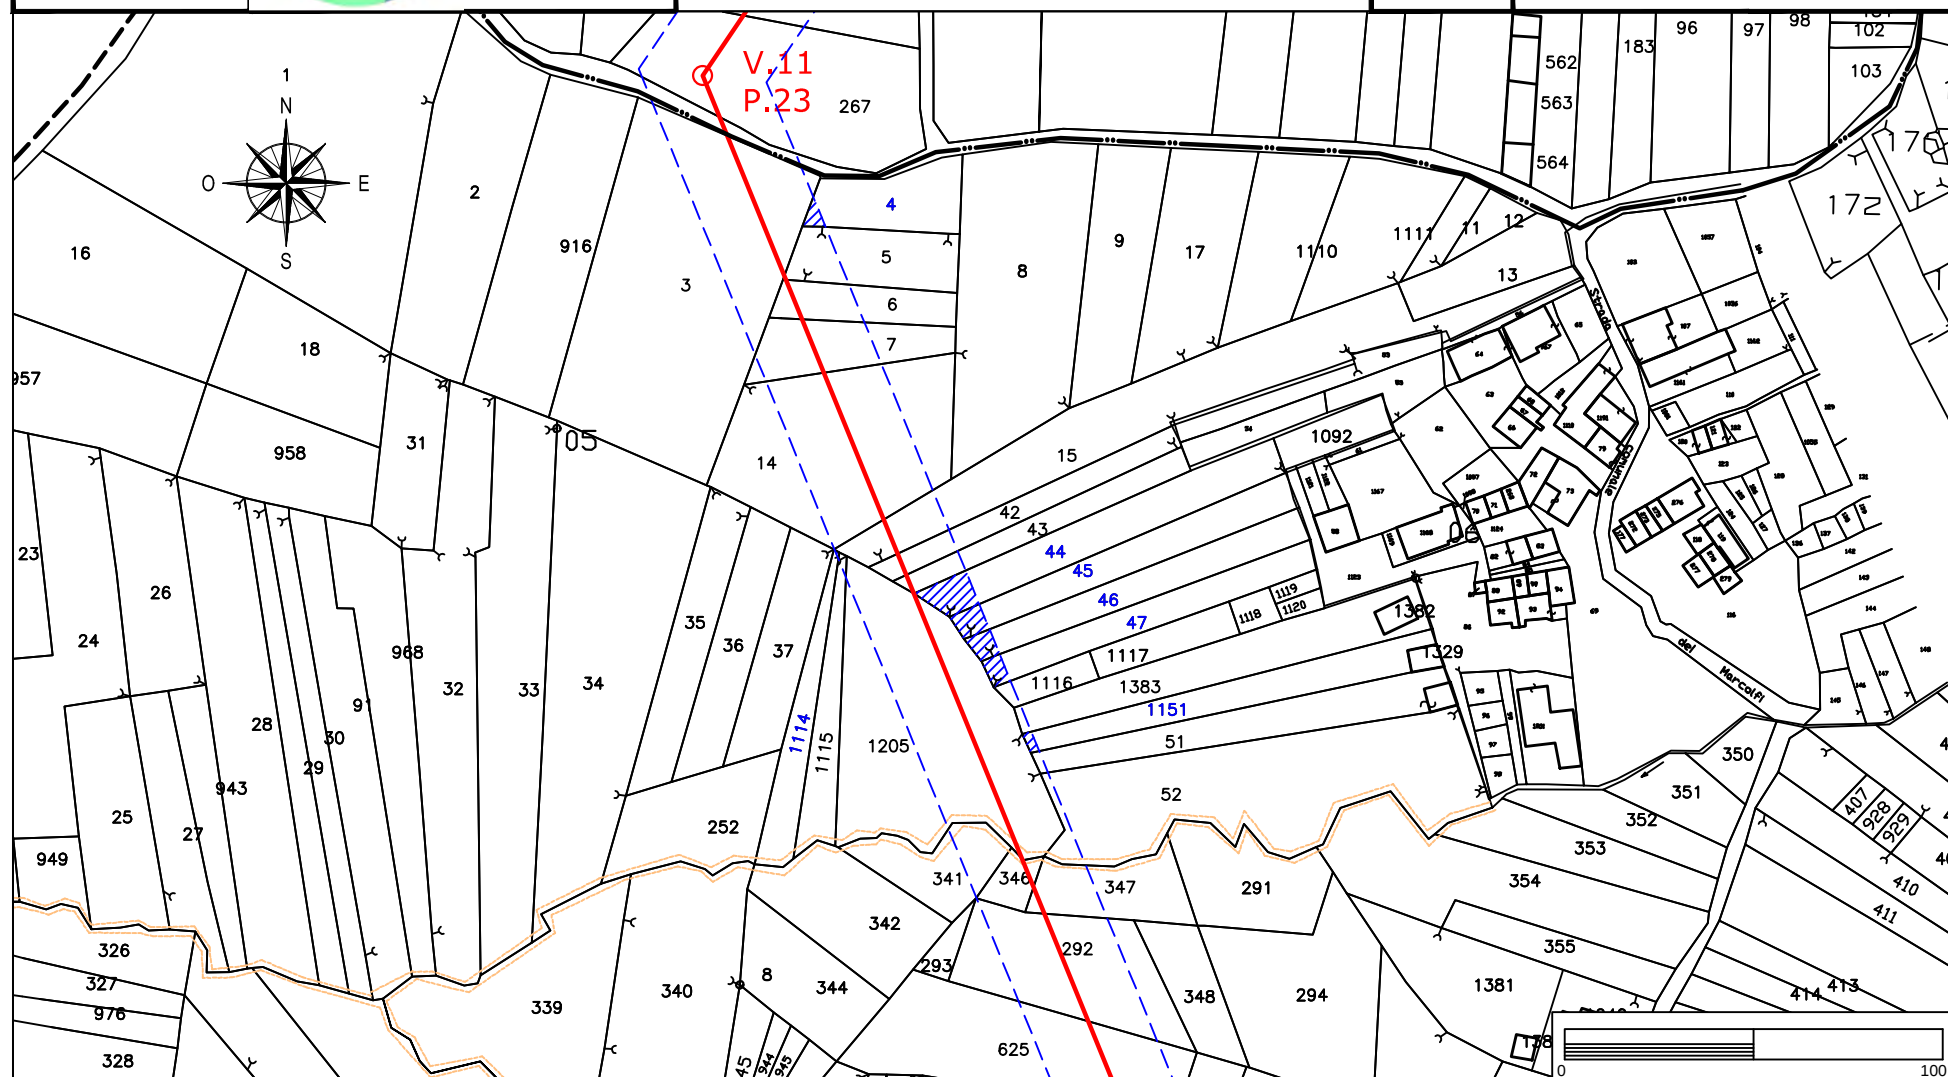

# Elettrodotto 150 kV Castelpagano - Pontelandolfo

STRALCIO CATASTALE SCALA 1:2000


EOLICA SAN LUPO Srl  
Largo G. Donegani, 2  
20121 Milano



GEOTECH SRL

SOCIETA' DI INGEGNERIA  
Via Nani, 7  
23017 Morbegno (SO)  
P.IVA 00738810142  
Tel/fax 0342-610774  
E-mail: geotech@tiscali.it

Ditta n.  
CA95

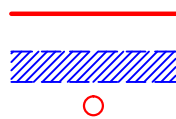

LINEA AT 150 KV FUTURA

FASCIA ASSERVITA DI LARGHEZZA 30 m


PALO AT 150 KV FUTURO

Comune di: Campolattaro (BN)

Foglio  
6

Particella:15

Planimetria 1/1

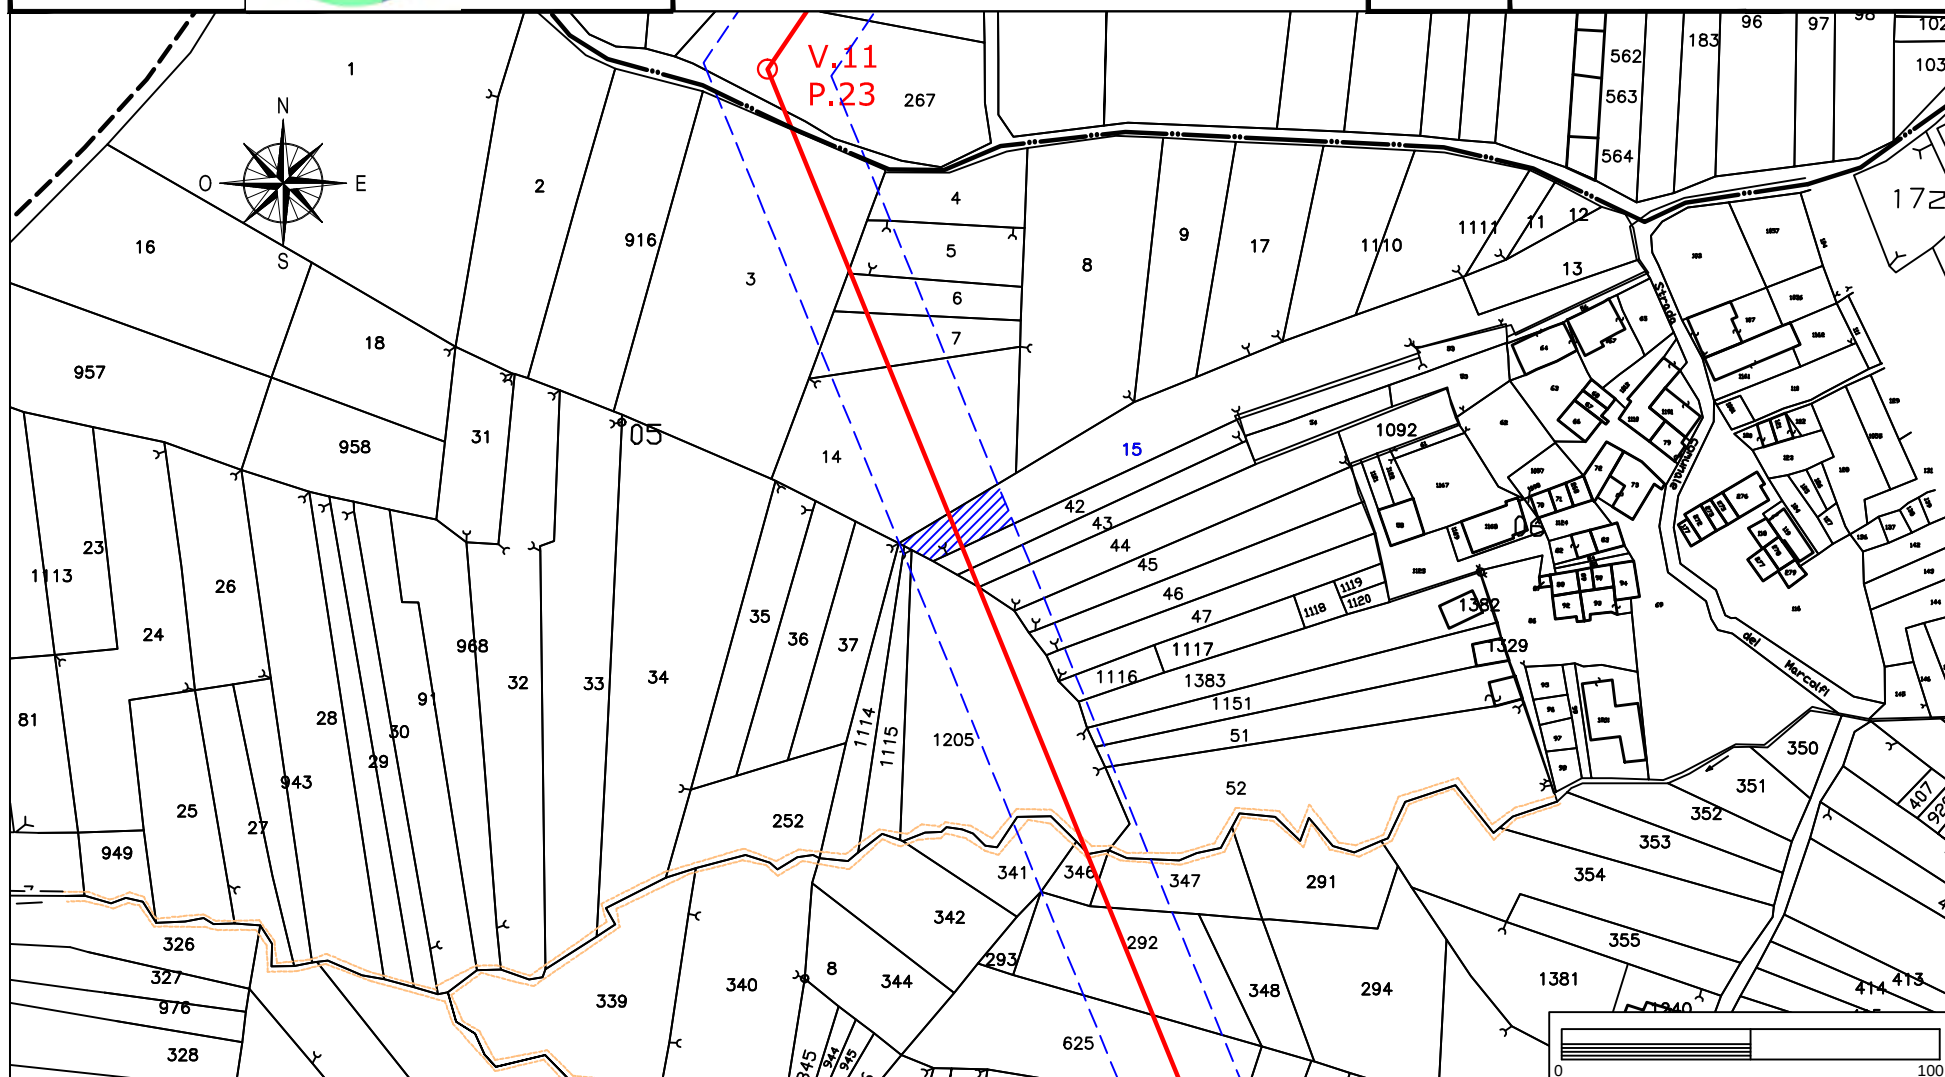

# Elettrodotto 150 kV Castelpagano - Pontelandolfo

STRALCIO CATASTALE SCALA 1:2000


EOLICA SAN LUPO Srl  
Largo G. Donegani, 2  
20121 Milano



GEOTECH SRL

SOCIETA' DI INGEGNERIA  
Via Nani, 7  
23017 Morbegno (SO)  
P.IVA 00738810142  
Tel/fax 0342-610774  
E-mail: geotech@tiscali.it

Ditta n.  
CA96

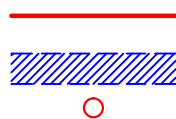

LINEA AT 150 KV FUTURA

FASCIA ASSERVITA DI LARGHEZZA 30 m

PALO AT 150 KV FUTURO

Comune di: Campolattaro (BN)

Foglio  
6

Particelle: 7 - 6 - 5

Planimetria 1/1

