

Elettrodotto 150 kV Castelpagano - Pontelandolfo

STRALCIO CATASTALE SCALA 1:2000

EOICA SAN LUPO Srl
Largo G. Donegani, 2
20121 Milano



GEOTECH SRL
SOCIETA' DI INGEGNERIA
Via Nani, 7
23017 Morbegno (SO)
P.IVA 00738810142
Tel/fax 0342-610774
E-mail: geotech@tiscali.it

Ditta n.
MO26

Comune di: Morcone (BN)


Foglio
92

Planimetria 1/1

LINEA AT 150 KV FUTURA

FASCIA ASSERVITA DI LARGHEZZA 30 m

PALO AT 150 KV FUTURO

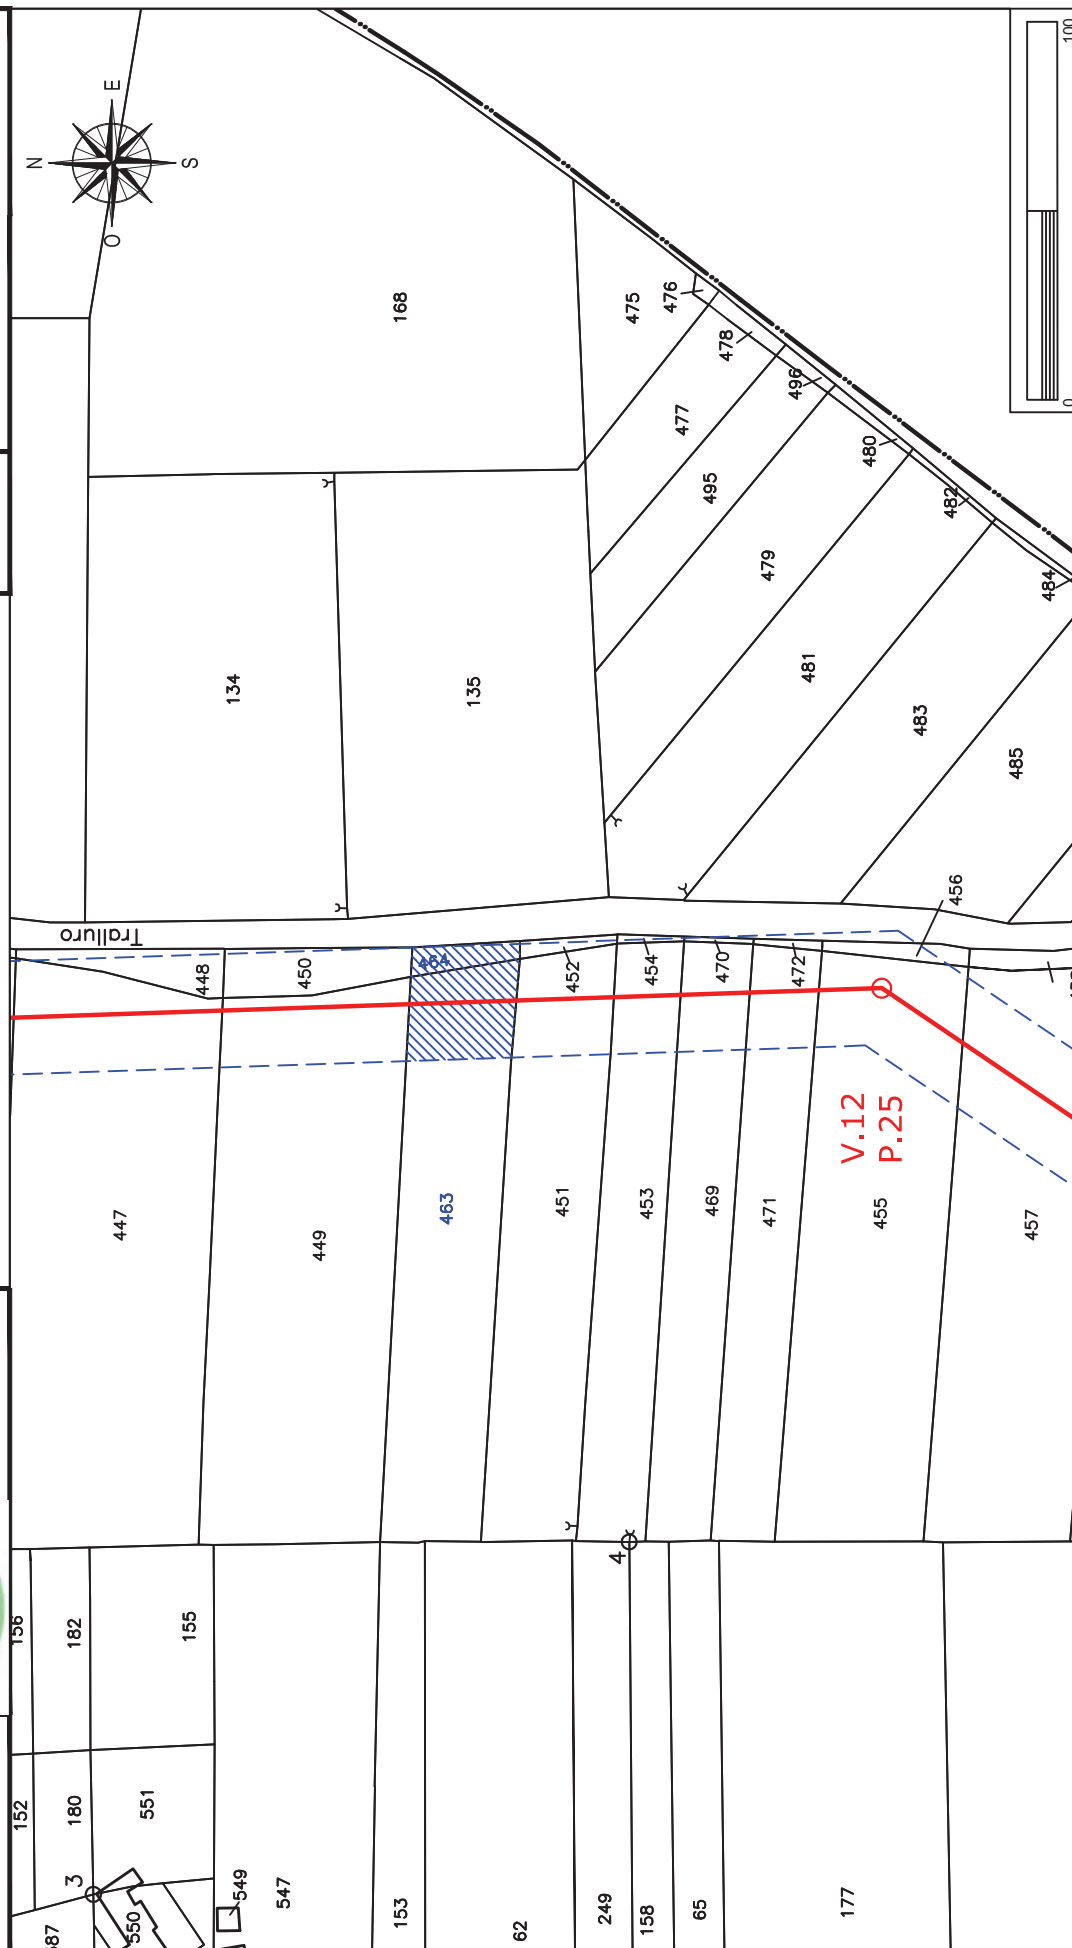

Elettrodotto 150 kV Castelpagano - Pontelandolfo

STRALCIO CATASTALE SCALA 1:2000

EOLICA SAN LUPO Srl
Largo G. Donegani, 2
20121 Milano



GEOTECH SRL

SOCIETA' DI INGEGNERIA
Via Nani, 7
23017 Morbegno (SO)
P.IVA 00738810142
Tel/fax 0342-610774
E-mail: geotech@tiscali.it

Ditta n.

MO27

Comune di: Morcone (BN)


Foglio
92

Planimetria 1/1

LINEA AT 150 KV FUTURA

FASCIA ASSERVITA DI LARGHEZZA 30 m

PALO AT 150 KV FUTURO

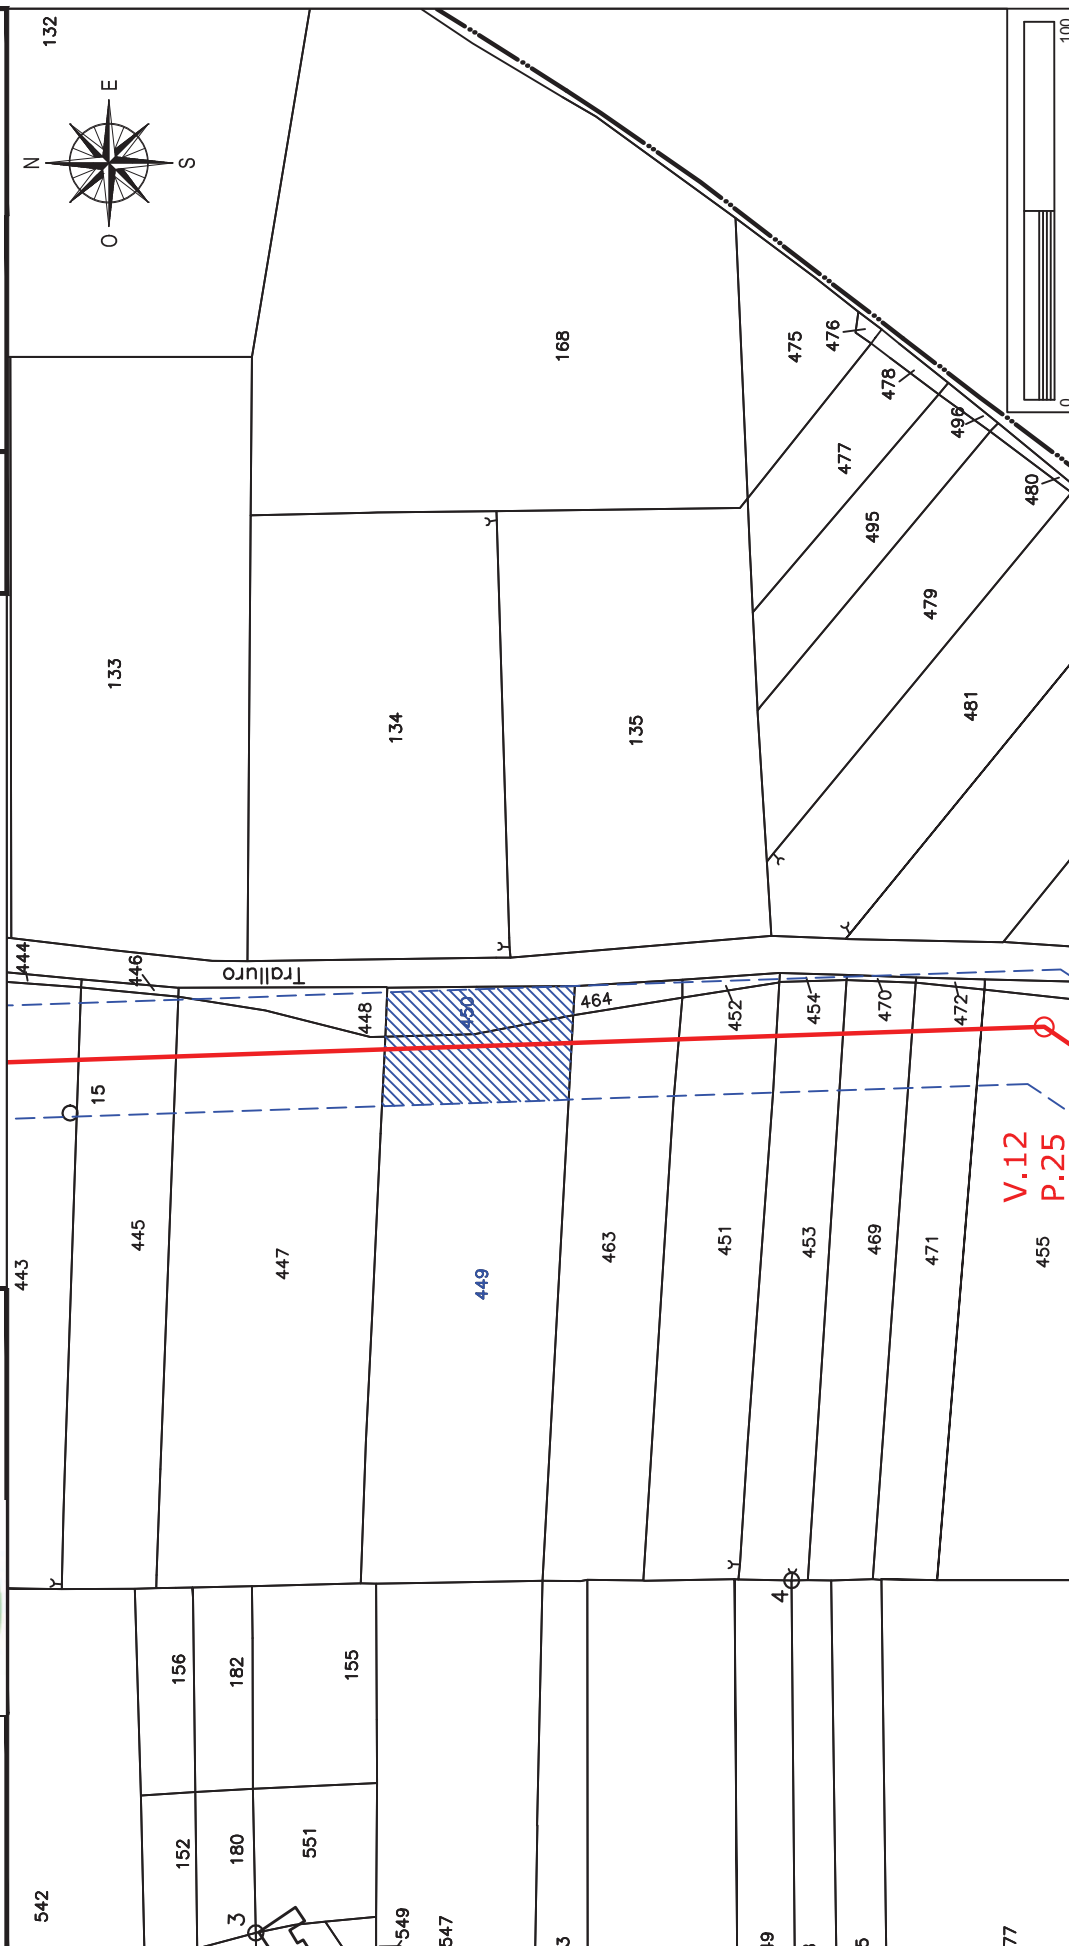

Elettrodotto 150 kV Castelpagano - Pontelandolfo

STRALCIO CATASTALE SCALA 1:2000

EOICA SAN LUPO Srl
Largo G. Donegani, 2
20121 Milano

Ditta n.

MO28



GEOTECH SRL


SOCIETA' DI INGEGNERIA
Via Nani, 7
23017 Morbegno (SO)
P.IVA 00738810142
Tel/fax 0342-610774
E-mail: geotech@tiscali.it

LINEA AT 150 KV FUTURA
FASCIA ASSERVITA DI LARGHEZZA 30 m
PALO AT 150 KV FUTURO

Comune di: Morcone (BN)

Foglio
92

Particella:447
Planimetria 1/1

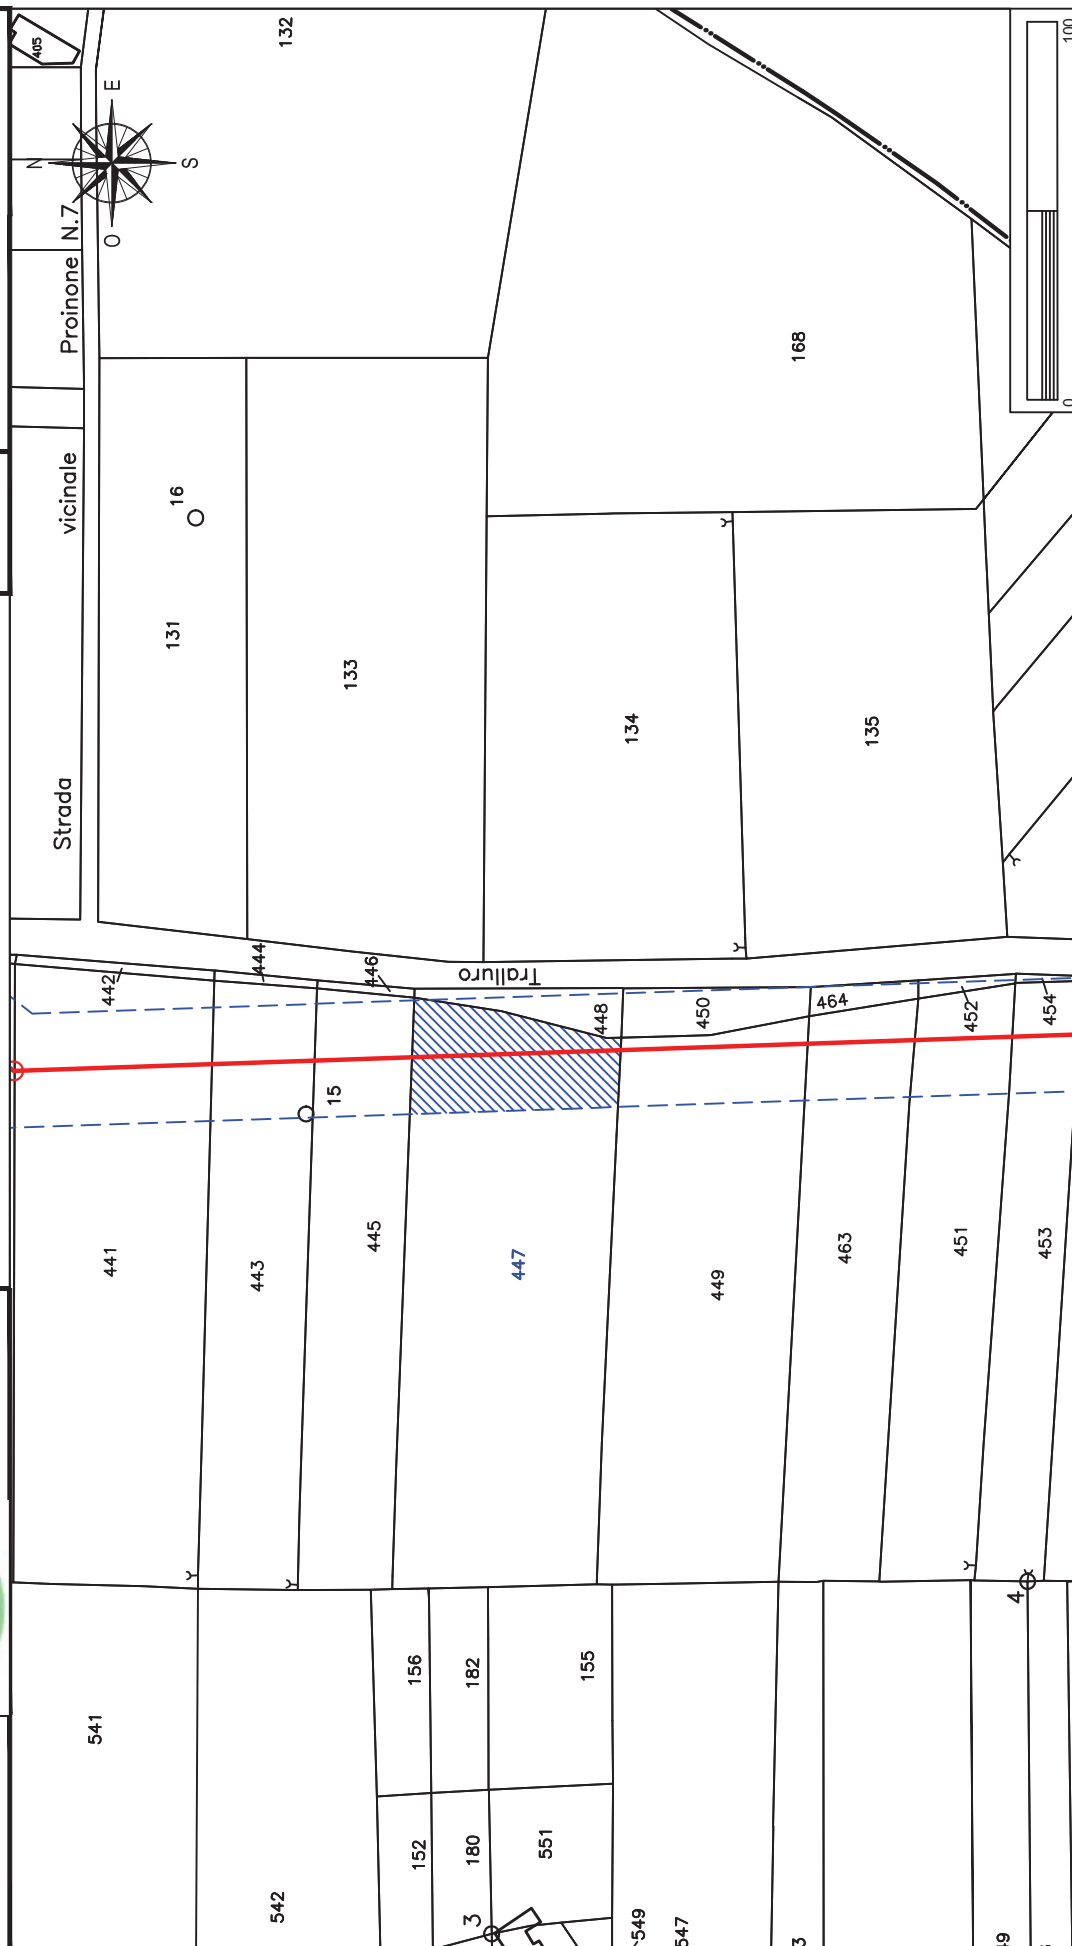

Elettrodotto 150 kV Castelpagano - Pontelandolfo

STRALCIO CATASTALE SCALA 1:2000

EOLICA SAN LUPO Srl
Largo G. Donegani, 2
20121 Milano

Ditta n.

MO29



GEOTECH SRL

SOCIETA' DI INGEGNERIA
Via Nani, 7
23017 Morbegno (SO)
P.IVA 00738810142
Tel/fax 0342-610774
E-mail: geotech@tiscali.it

LINEA AT 150 KV FUTURA

FASCIA ASSERVITA DI LARGHEZZA 30 m

PALO AT 150 KV FUTURO




Elettrodotto 150 kV Castelpagano - Pontelandolfo

STRALCIO CATASTALE SCALA 1:2000

EOLICA SAN LUPO Srl Largo G. Donegani, 2 20121 Milano	Comune di: Morcone (BN)	
	Foglio 92	Particella: 445
	Planimetria 1/1	

GEOTECH SRL SOCIETA' DI INGEGNERIA Via Nani, 7 23017 Morbegno (SO) P.IVA 00738810142 Tel/fax 0342-610774 E-mail: geotech@tiscali.it	LINEA AT 150 KV FUTURA FASCIA ASSERVITA DI LARGHEZZA 30 m PALO AT 150 KV FUTURO
--	---

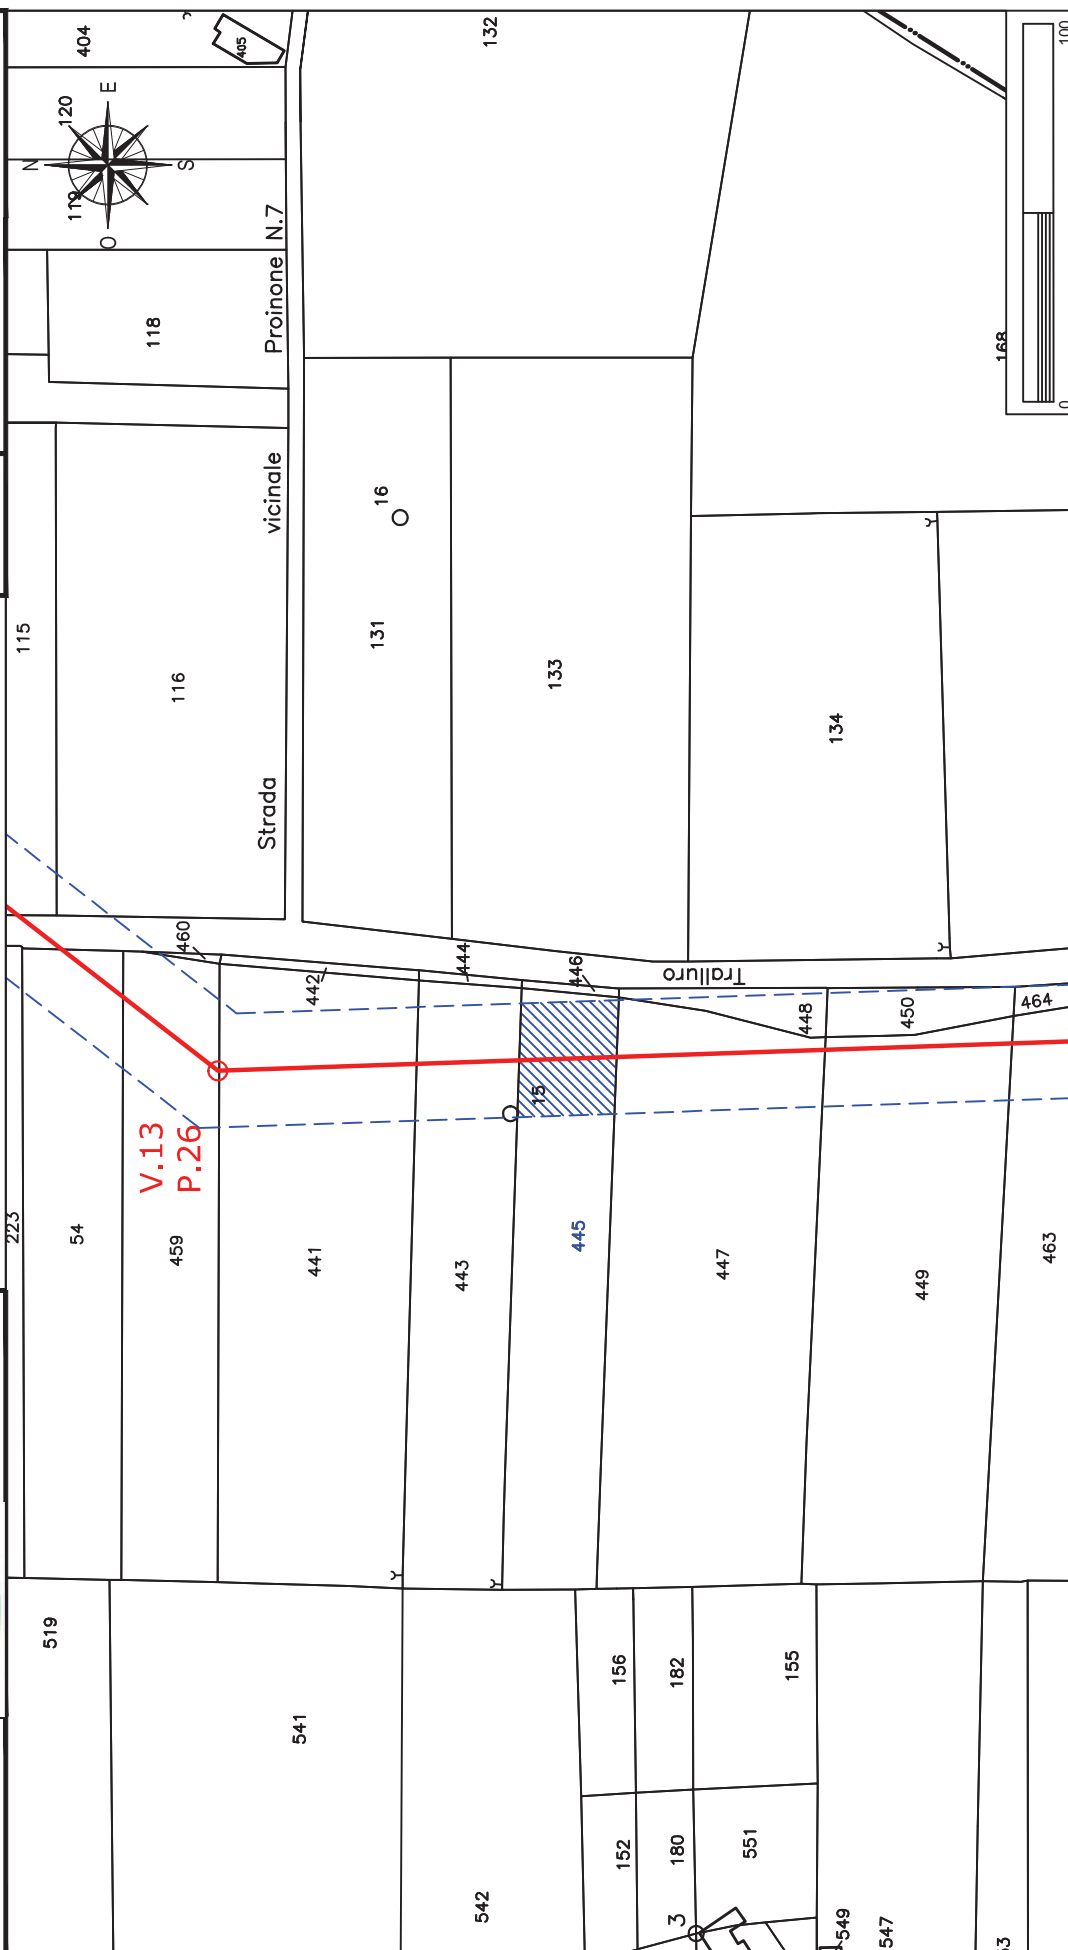

Elettrodotto 150 kV Castelpagano - Pontelandolfo

STRALCIO CATASTALE SCALA 1:2000

EOLICA SAN LUPO Srl
Largo G. Donegani, 2
20121 Milano



GEOTECH SRL

SOCIETA' DI INGEGNERIA
Via Nani, 7
23017 Morbegno (SO)
P.IVA 00738810142
Tel/fax 0342-610774
E-mail: geotech@tiscali.it

Ditta n.

MO31

Comune di: **Morcone (BN)**

Foglio
92


Particelle: 441-116

Planimetria 1/1

LINEA AT 150 KV FUTURA

FASCIA ASSERVITA DI LARGHEZZA 30 m

PALO AT 150 KV FUTURO

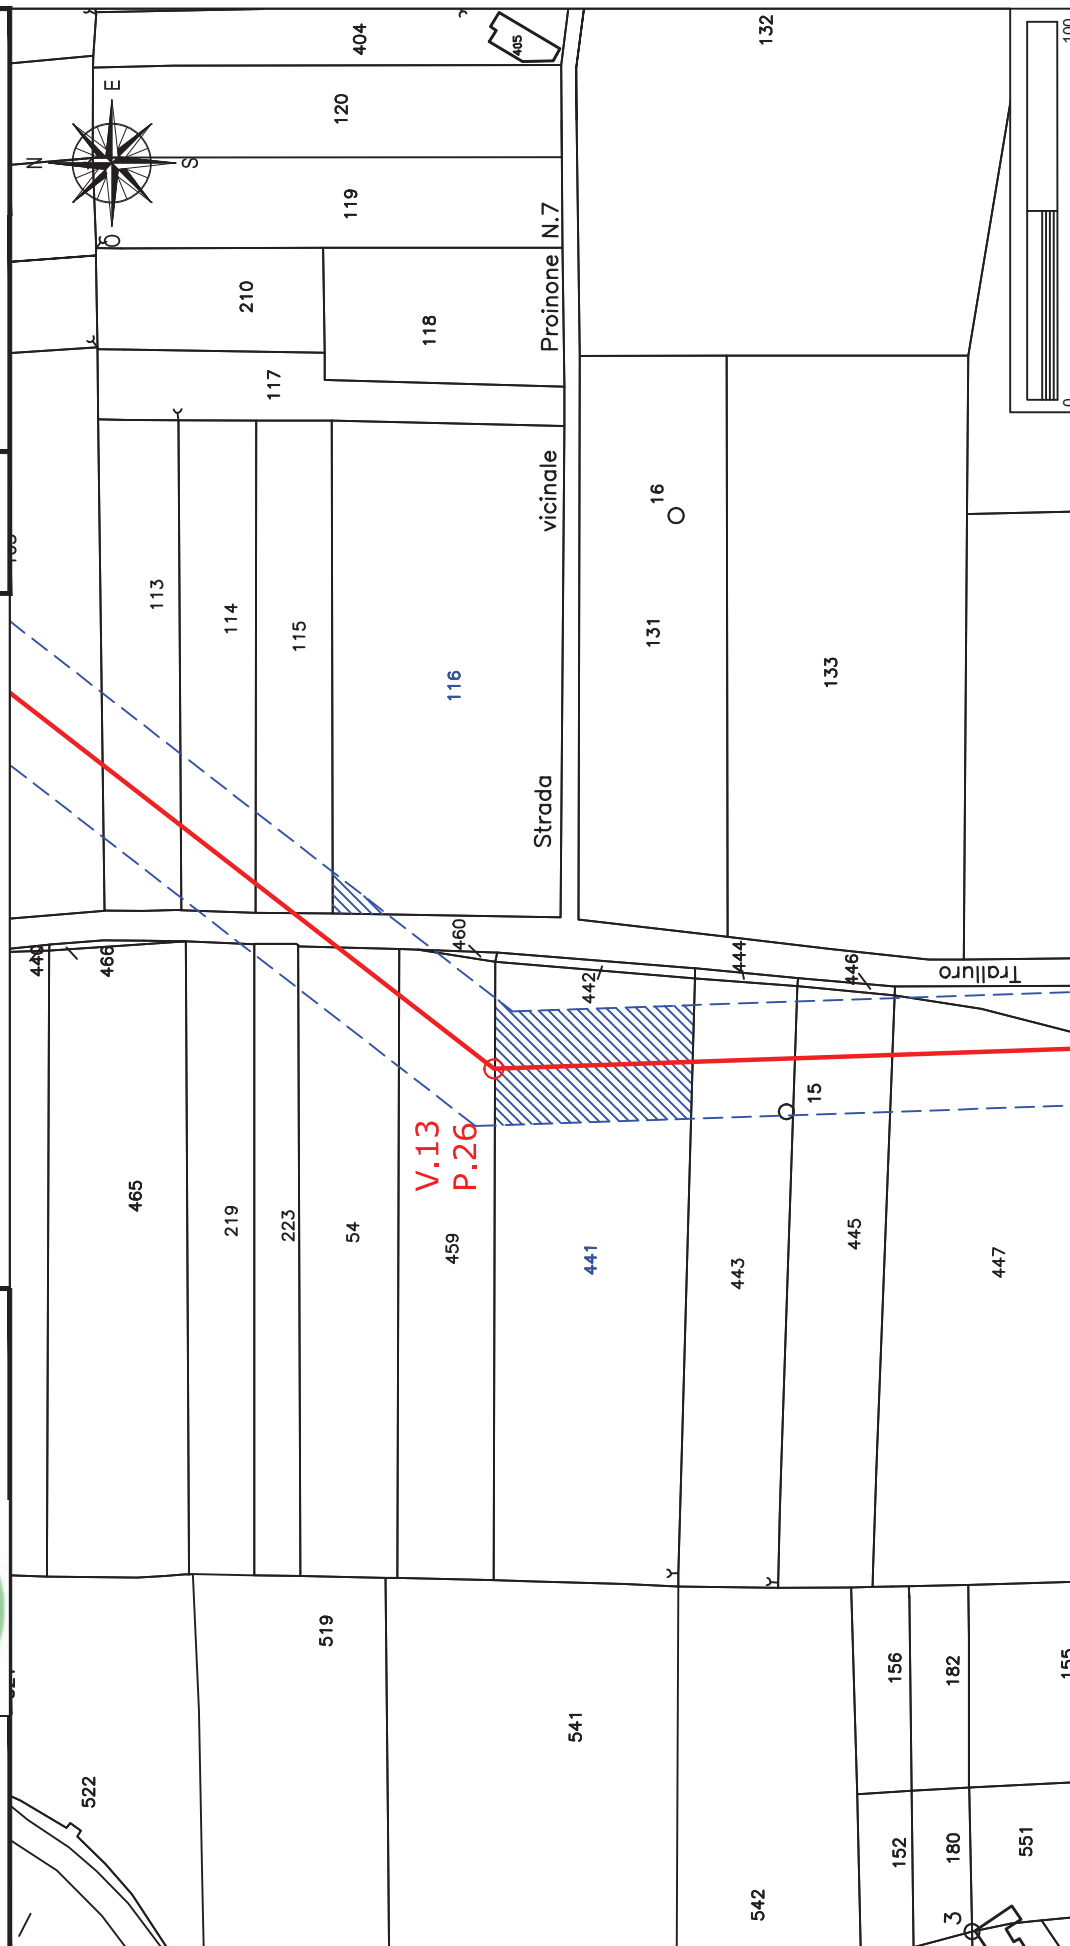

Elettrodotto 150 kV Castelpagano - Pontelandolfo

STRALCIO CATASTALE SCALA 1:2000

EOLICA SAN LUPO Srl
Largo G. Donegani, 2
20121 Milano



GEOTECH SRL

SOCIETA' DI INGEGNERIA
Via Nani, 7
23017 Morbegno (SO)
P.IVA 00738810142
Tel/fax 0342-610774
E-mail: geotech@tiscali.it

Ditta n.

MO32

Comune di: Morcone (BN)

Foglio
92


Particelle: 459-460

Planimetria 1/1

LINEA AT 150 KV FUTURA

FASCIA ASSERVITA DI LARGHEZZA 30 m

PALO AT 150 KV FUTURO

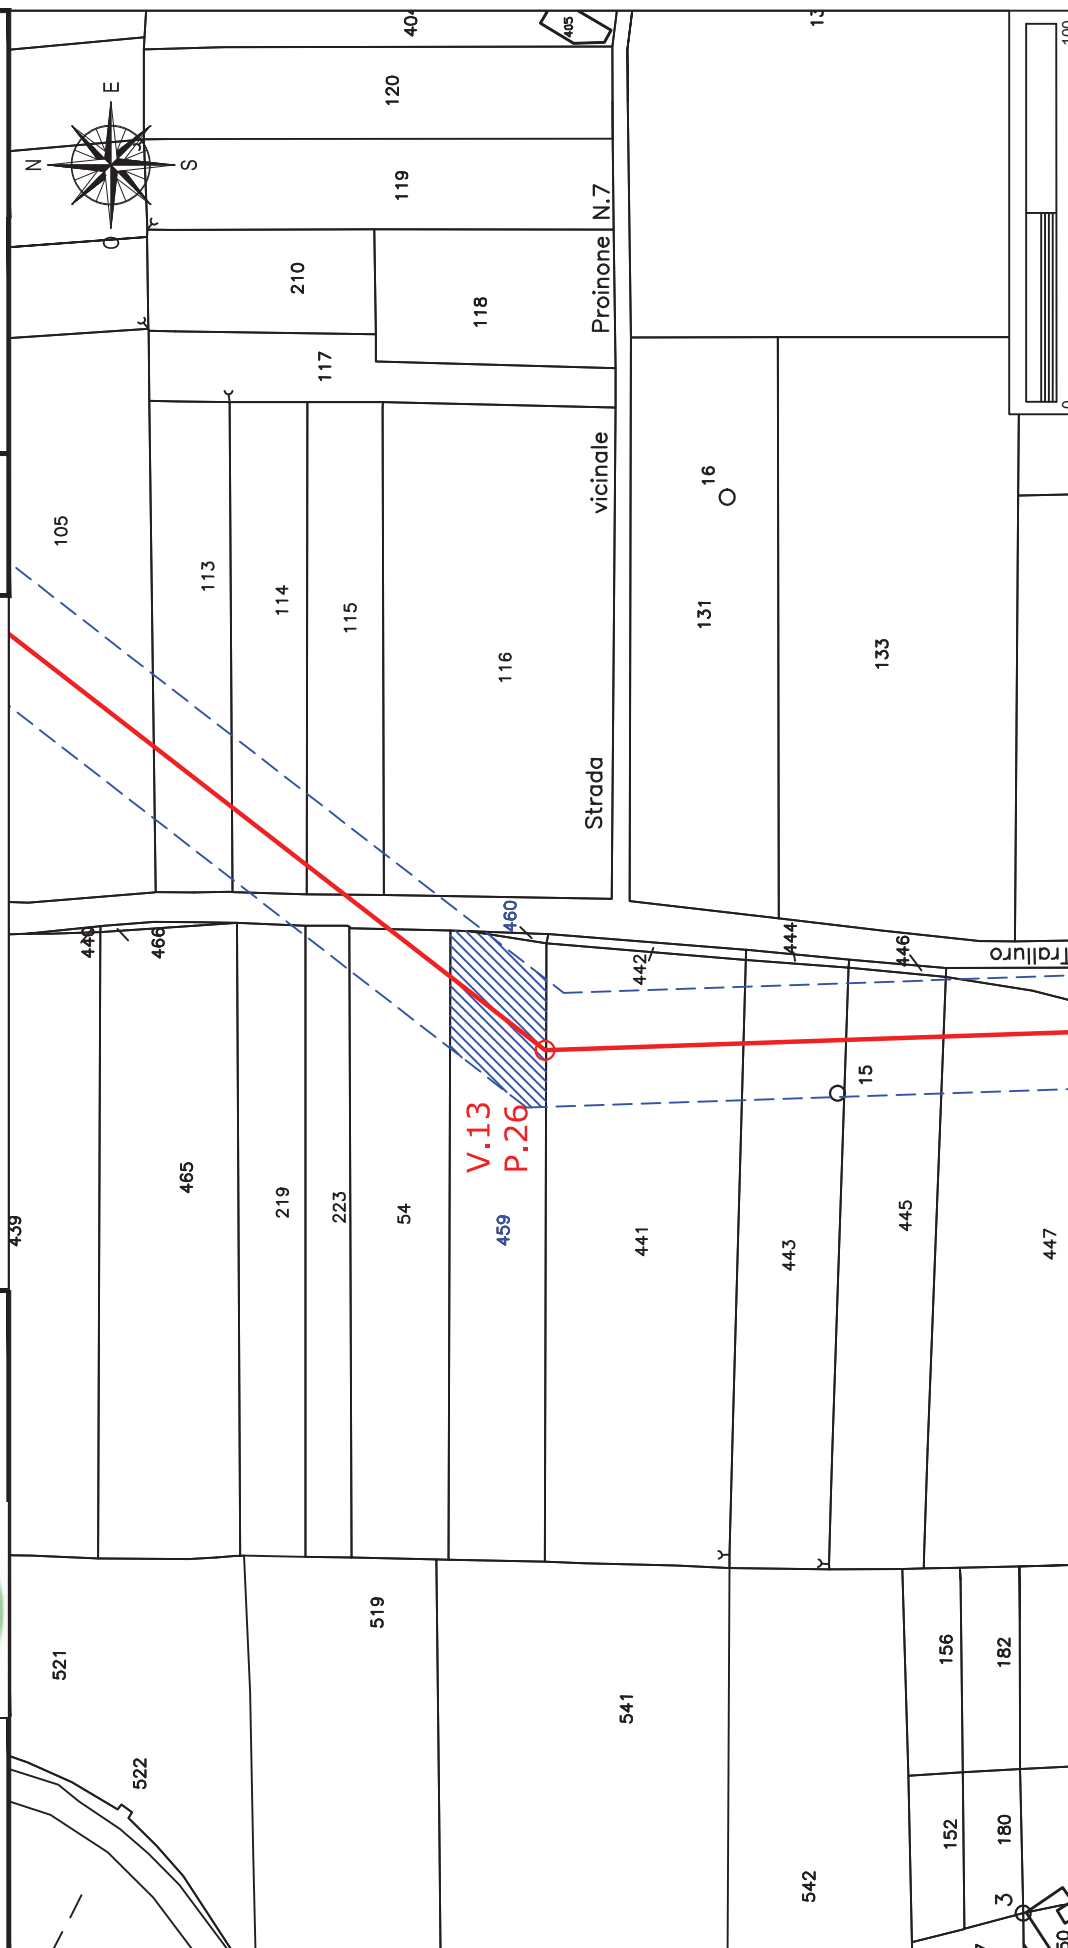

STRALCIO CATASTALE SCALA 1:2000

EOLICA SAN LUPO Srl
Largo G. Donegani, 2
20121 Milano

Ditta n.

MO33



GEOTECH SRL

SOCIETA' DI INGEGNERIA
Via Nani, 7
23017 Morbegno (SO)
P.IVA 00738810142
Tel/fax 0342-610774
E-mail: geotech@tiscali.it

LINEA AT 150 KV FUTURA


FASCIA ASSERVITA DI LARGHEZZA 30 m

PALO AT 150 KV FUTURO

Comune di: **Morcone (BN)**

Foglio | Particella:54

Planimetria 1/1

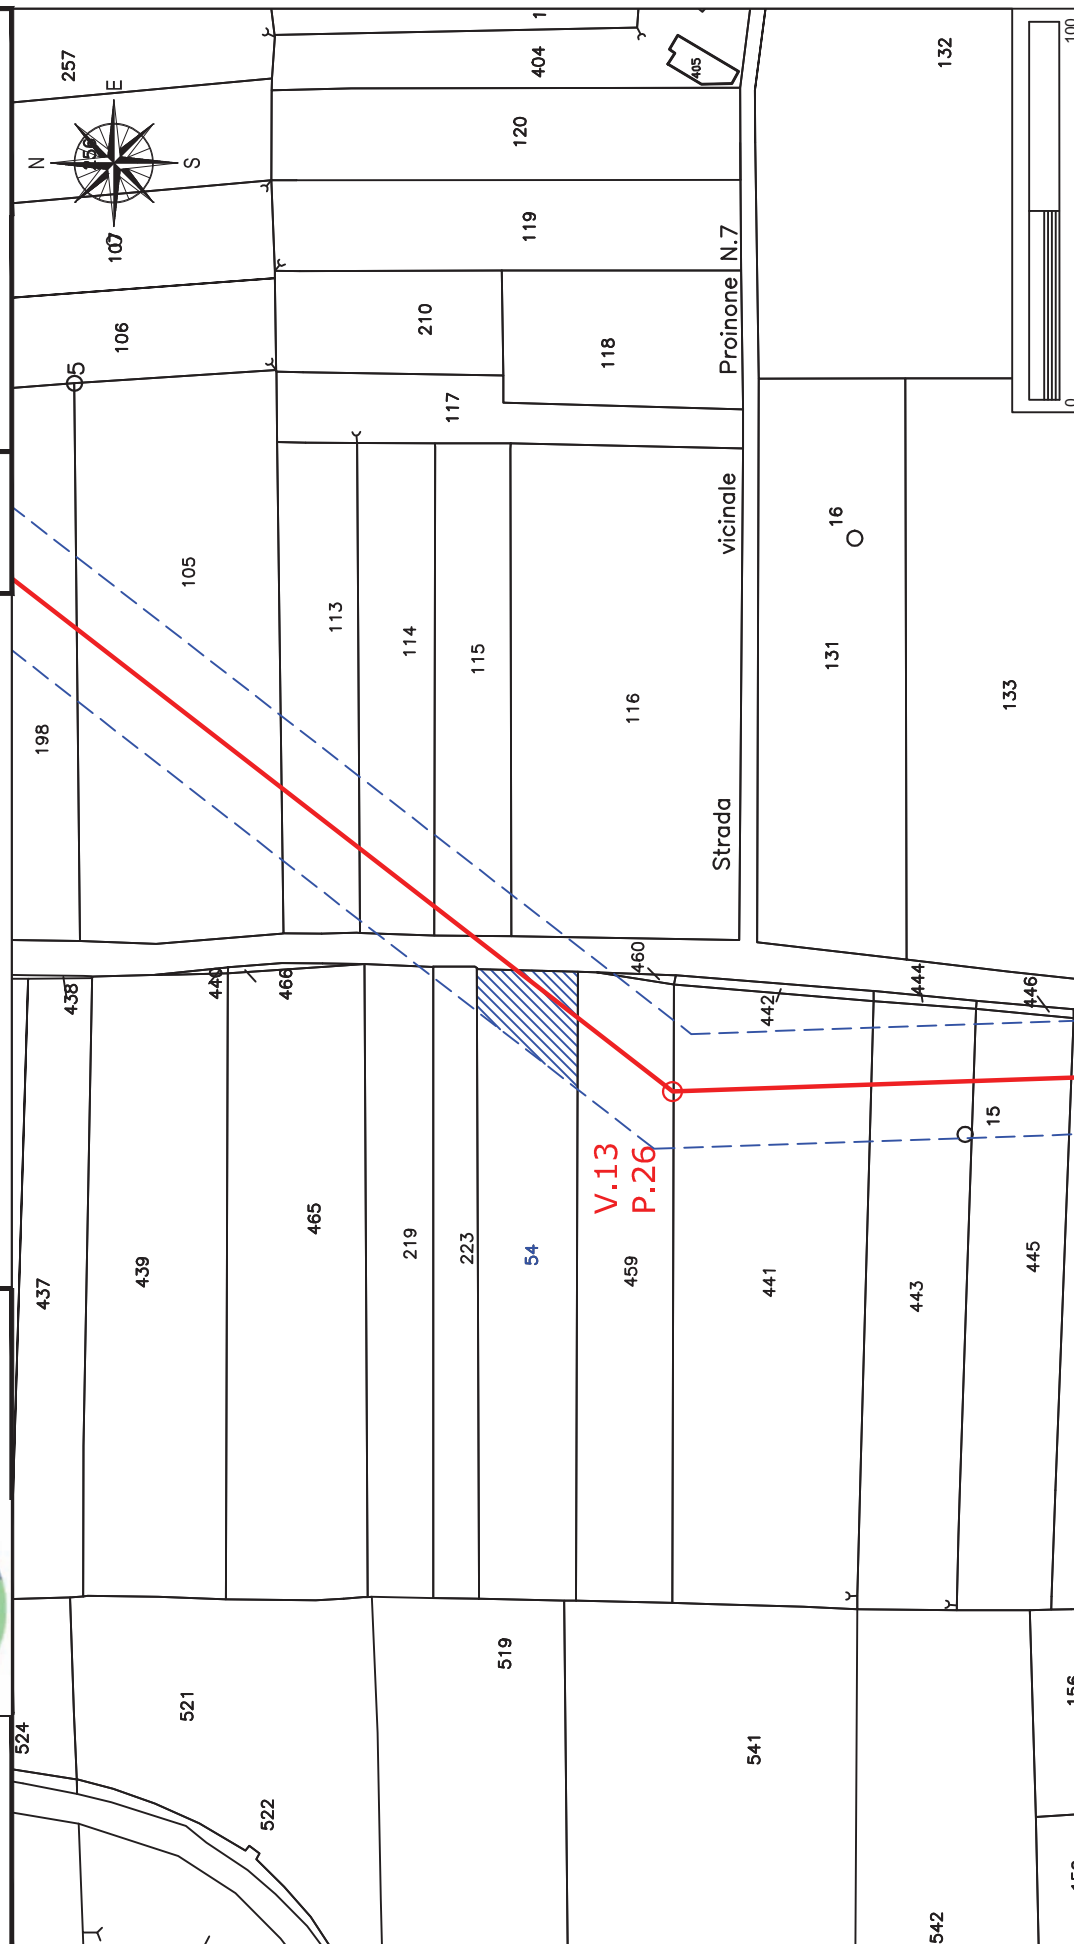

Elettrodotto 150 kV Castelpagano - Pontelandolfo

STRALCIO CATASTALE SCALA 1:2000

EOLICA SAN LUPO Srl
Largo G. Donegani, 2
20121 Milano



GEOTECH SRL

SOCIETA' DI INGEGNERIA
Via Nani, 7
23017 Morbegno (SO)
P.IVA 00738810142
Tel/fax 0342-610774
E-mail: geotech@tiscali.it

Ditta n.

MO34

Comune di: Morcone (BN)

Foglio
92

Particella: 223
Planimetria 1/1

LINEA AT 150 KV FUTURA

FASCIA ASSERVITA DI LARGHEZZA 30 m

PALO AT 150 KV FUTURO



Elettrodotto 150 kV Castelpagano - Pontelandolfo

STRALCIO CATASTALE SCALA 1:2000

EOLICA SAN LUPO Srl
Largo G. Donegani, 2
20121 Milano



GEOTECH SRL

SOCIETA' DI INGEGNERIA
Via Nani, 7
23017 Morbegno (SO)
P.IVA 00738810142
Tel/fax 0342-610774
E-mail: geotech@tiscali.it

Ditta n.

MO35

Comune di: Morcone (BN)

Foglio
92

Particella: 219
Planimetria 1/1

LINEA AT 150 KV FUTURA

FASCIA ASSERVITA DI LARGHEZZA 30 m

PALO AT 150 KV FUTURO



STRALCIO CATASTALE SCALA 1:2000

EOLICA SAN LUPO Srl
Largo G. Donegani, 2
20121 Milano

Ditta n.

MO36



GEOTECH SRL

SOCIETA' DI INGEGNERIA
Via Nani, 7
23017 Morbegno (SO)
P.IVA 00738810142
Tel/fax 0342-610774
E-mail: geotech@tiscali.it

Comune di: **Morcone (BN)**


Foglio	Particella:115
--------	----------------

Planimetria 1/1

LINEA AT 150 KV FUTURA

FASCIA ASSERVITA DI LARGHEZZA 30 m

PALO AT 150 KV FUTURO

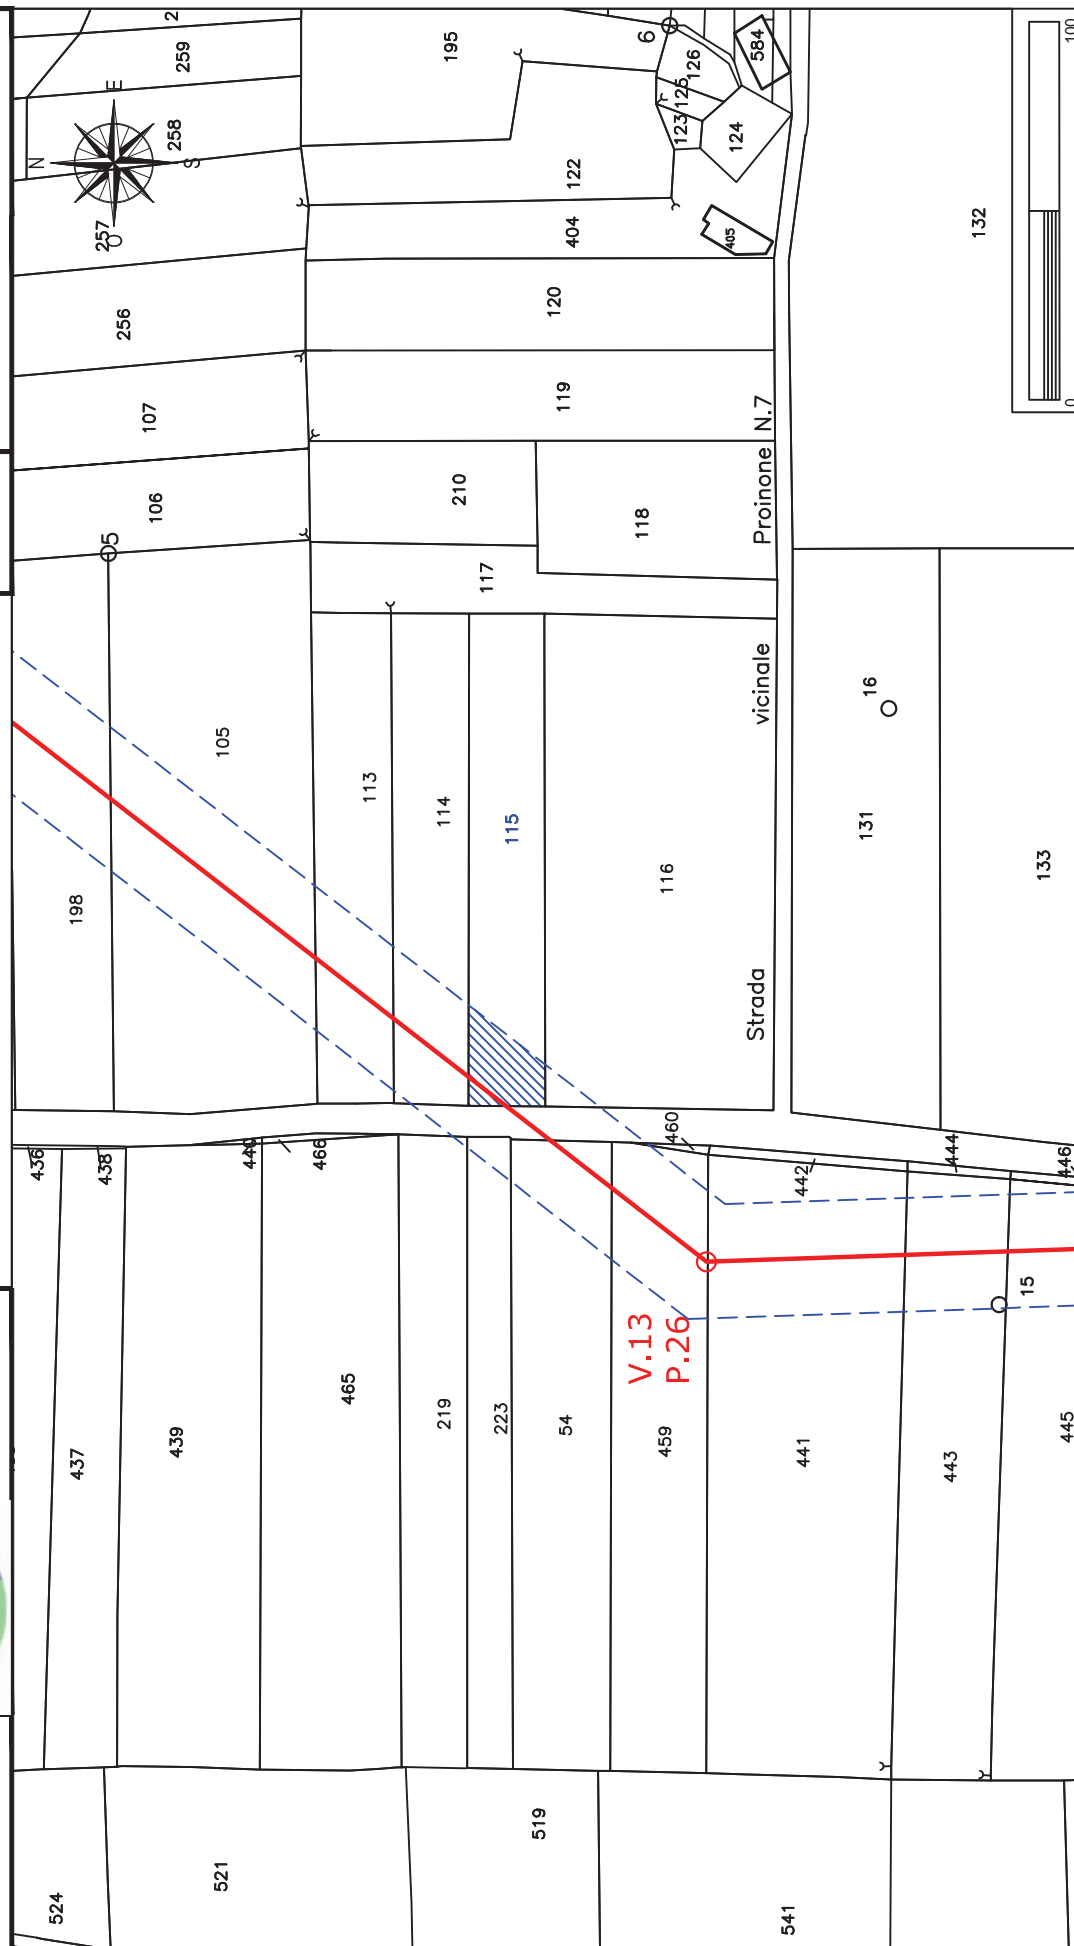

Elettrodotto 150 kV Castelpagano - Pontelandolfo

STRALCIO CATASTALE SCALA 1:2000

EOLICA SAN LUPO Srl
Largo G. Donegani, 2
20121 Milano



GEOTECH SRL
SOCIETA' DI INGEGNERIA
Via Nani, 7
23017 Morbegno (SO)
P.IVA 00738810142
Tel/fax 0342-610774
E-mail: geotech@tiscali.it

Ditta n.

MO37

Comune di: Morcone (BN)

Foglio
92

Particella: 114

Planimetria 1/1

LINEA AT 150 KV FUTURA

FASCIA ASSERVITA DI LARGHEZZA 30 m

PALO AT 150 KV FUTURO



Elettrodotto 150 kV Castelpagano - Pontelandolfo

STRALCIO CATASTALE SCALA 1:2000

EOLICA SAN LUPO Srl
Largo G. Donegani, 2
20121 Milano



GEOTECH SRL
SOCIETA' DI INGEGNERIA
Via Nani, 7
23017 Morbegno (SO)
P.IVA 00738810142
Tel/fax 0342-610774
E-mail: geotech@tiscali.it

Ditta n.

MO38

Comune di: Morcone (BN)

Foglio
92


Particella: 113

Planimetria 1/1

LINEA AT 150 KV FUTURA


FASCIA ASSERVITA DI LARGHEZZA 30 m

PALO AT 150 KV FUTURO

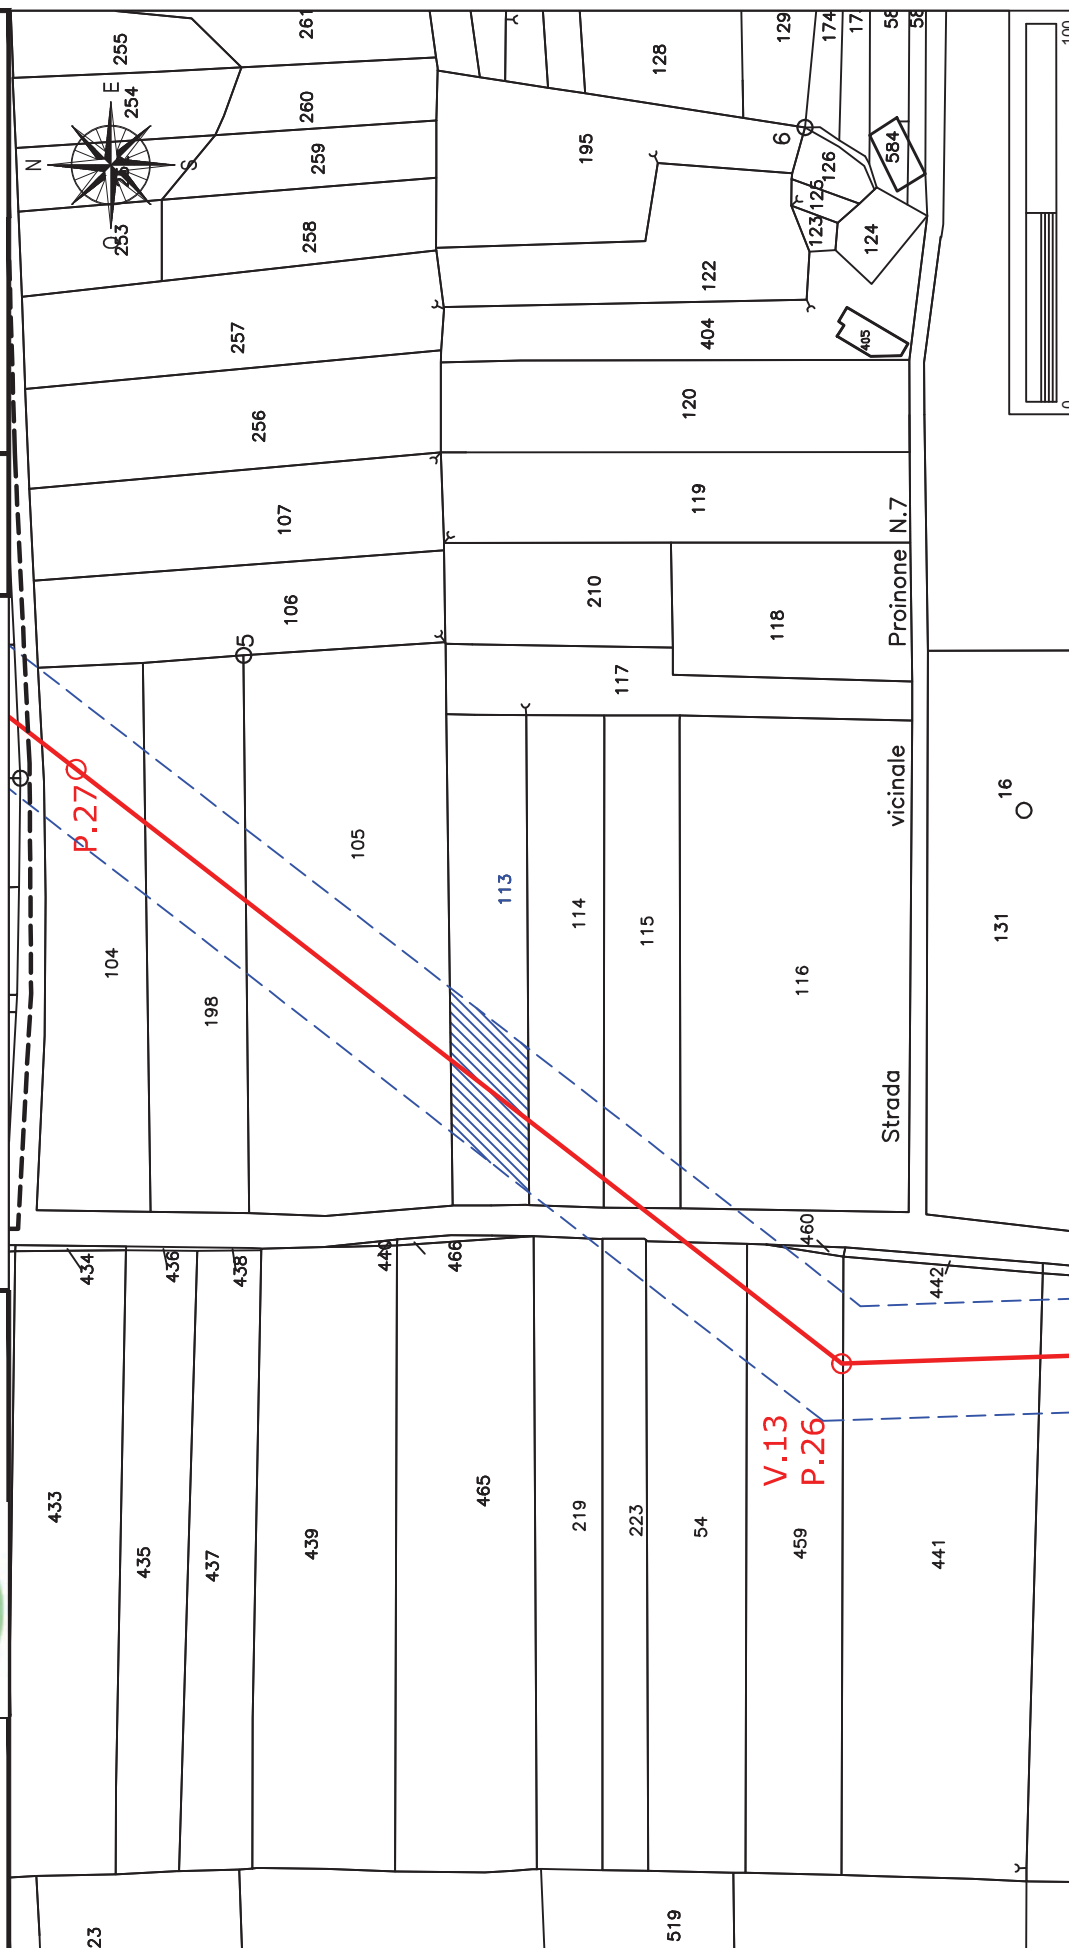

Elettrodotto 150 kV Castelpagano - Pontelandolfo

STRALCIO CATASTALE SCALA 1:2000

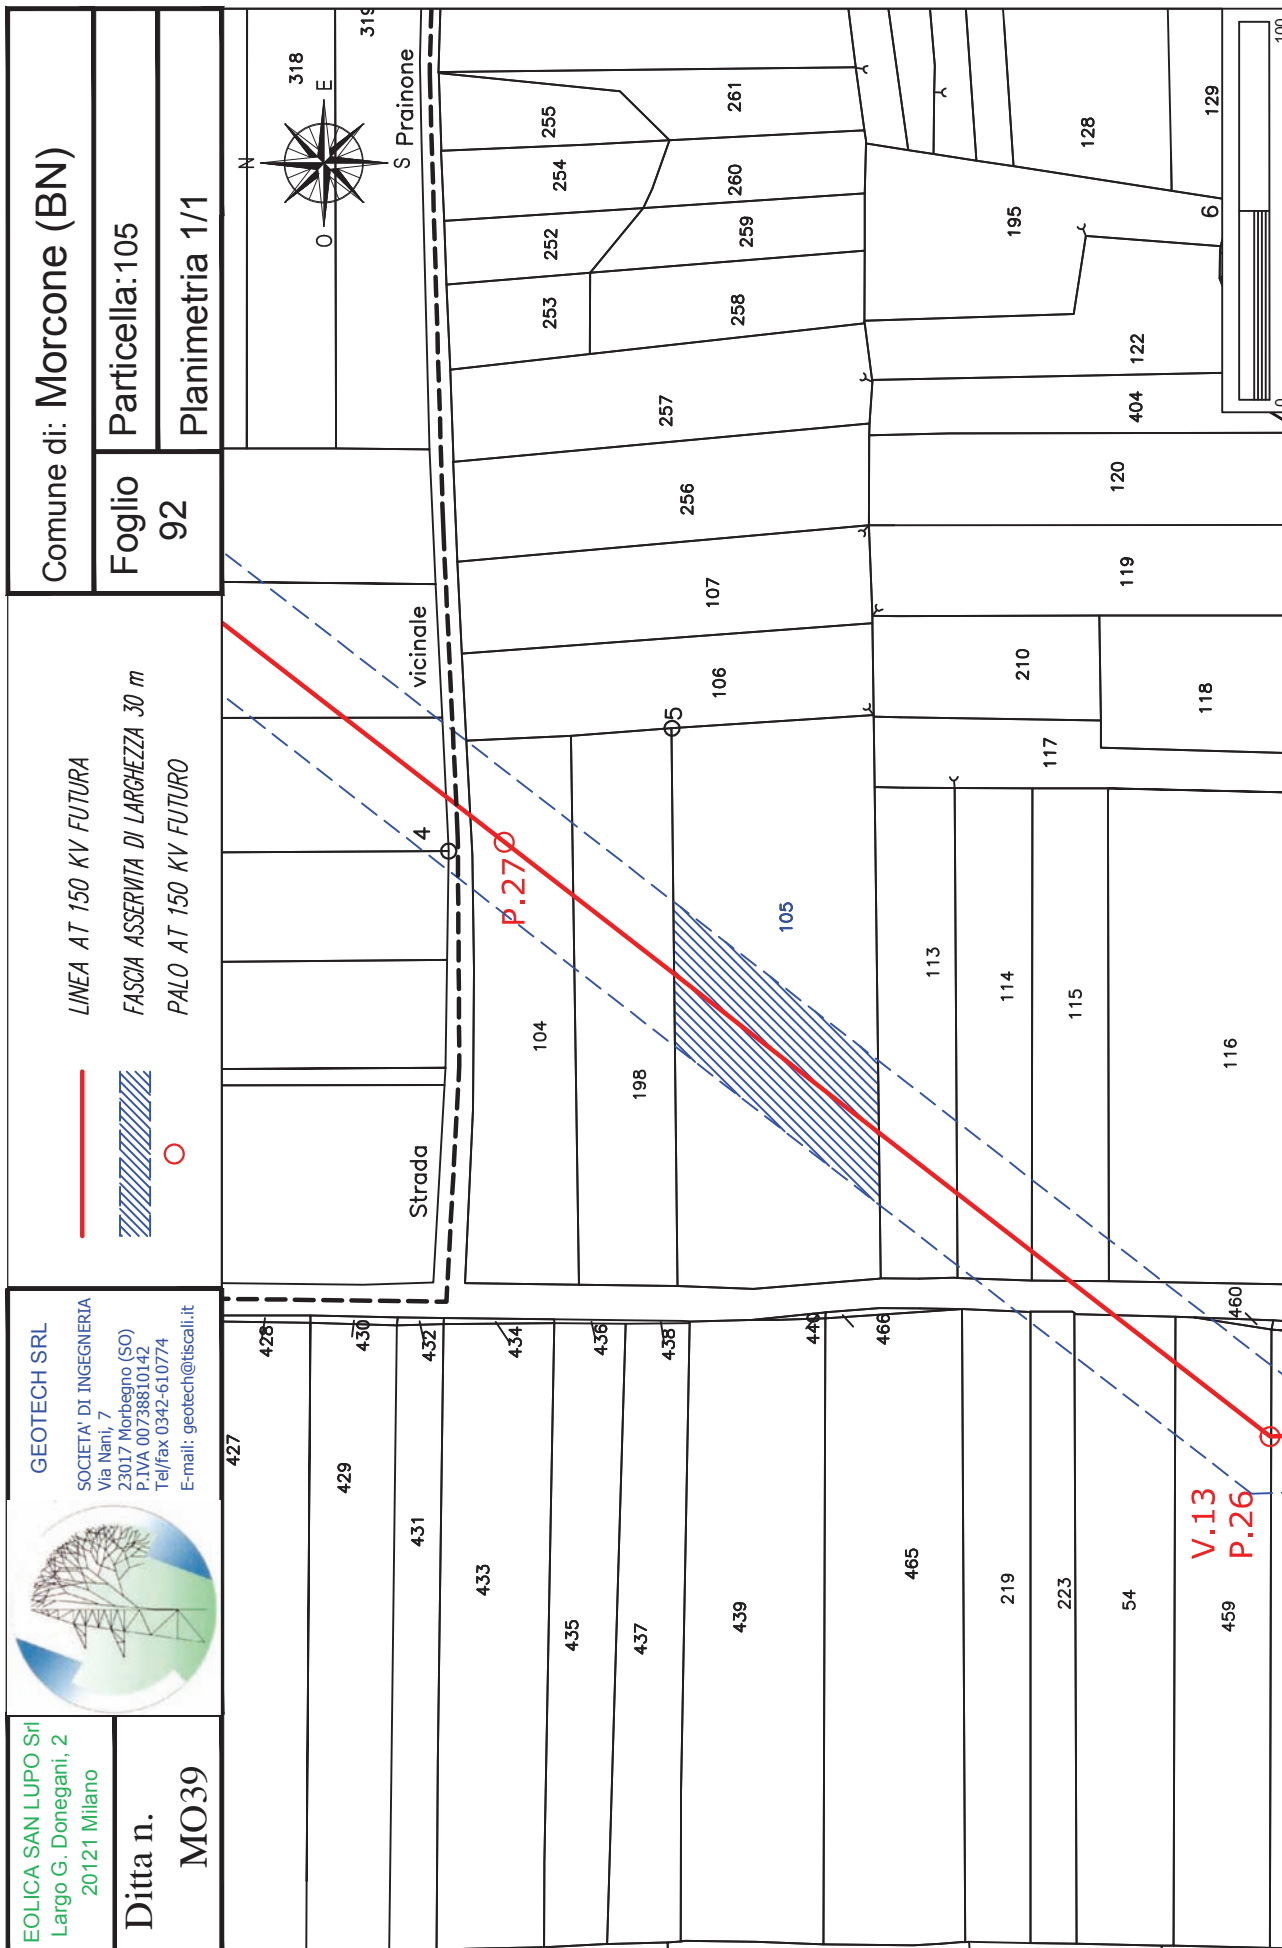

Elettrodotto 150 kV Castelpagano - Pontelandolfo

STRALCIO CATASTALE SCALA 1:2000

EOLICA SAN LUPO Srl Largo G. Donegani, 2 20121 Milano		Comune di: Morcone (BN)	
		Foglio 92	Particelle: 198-104
		Planimetria 1/1	

 LINEA AT 150 KV FUTURA
 FASCIA ASSERVITA DI LARGHEZZA 30 m
 PALO AT 150 KV FUTURO

GEOTECH SRL
 SOCIETA' DI INGEGNERIA
 Via Nani, 7
 23017 Morbegno (SO)
 P.IVA 00738810142
 Tel/fax 0342-610774
 E-mail: geotech@tiscali.it

Ditta n.
 MO40



STRALCIO CATASTALE SCALA 1:2000

EOLICA SAN LUPO Srl
Largo G. Donegani, 2
20121 Milano

Ditta n.

MO41



GEOTECH SRL

SOCIETA' DI INGEGNERIA
Via Nani, 7
23017 Morbegno (SO)
P.IVA 00738810142
Tel/fax 0342-610774
E-mail: geotech@tiscali.it

Comune di: **Morcone (BN)**

Foglio

Planimetria 1/1

LINEA AT 150 KV FUTURA

FASCIA ASSERVITA DI LARGHEZZA 30 m

PALO AT 150 KV FUTURO



Elettrodotto 150 kV Castelpagano - Pontelandolfo

STRALCIO CATASTALE SCALA 1:2000

EOLICA SAN LUPO Srl
Largo G. Donegani, 2
20121 Milano

Ditta n.

MO42



GEOTECH SRL

SOCIETA' DI INGEGNERIA
Via Nani, 7
23017 Morbegno (SO)
P.IVA 00738810142
Tel/fax 0342-610774
E-mail: geotech@tiscali.it

Comune di: Morcone (BN)

Foglio
90

Particella: 331

Planimetria 1/1

LINEA AT 150 KV FUTURA

FASCIA ASSERVITA DI LARGHEZZA 30 m

PALO AT 150 KV FUTURO



Elettrodotto 150 kV Castelpagano - Pontelandolfo

STRALCIO CATASTALE SCALA 1:2000

EOLICA SAN LUPO Srl
Largo G. Donegani, 2
20121 Milano

Ditta n.

MO43



GEOTECH SRL

SOCIETA' DI INGEGNERIA
Via Nani, 7
23017 Morbegno (SO)
P.IVA 00738810142
Tel/fax 0342-610774
E-mail: geotech@tiscali.it

LINEA AT 150 KV FUTURA


FASCIA ASSERVITA DI LARGHEZZA 30 m

PALO AT 150 KV FUTURO

Comune di: **Morcone (BN)**

Foglio **90**

Particella: 110
Planimetria 1/1

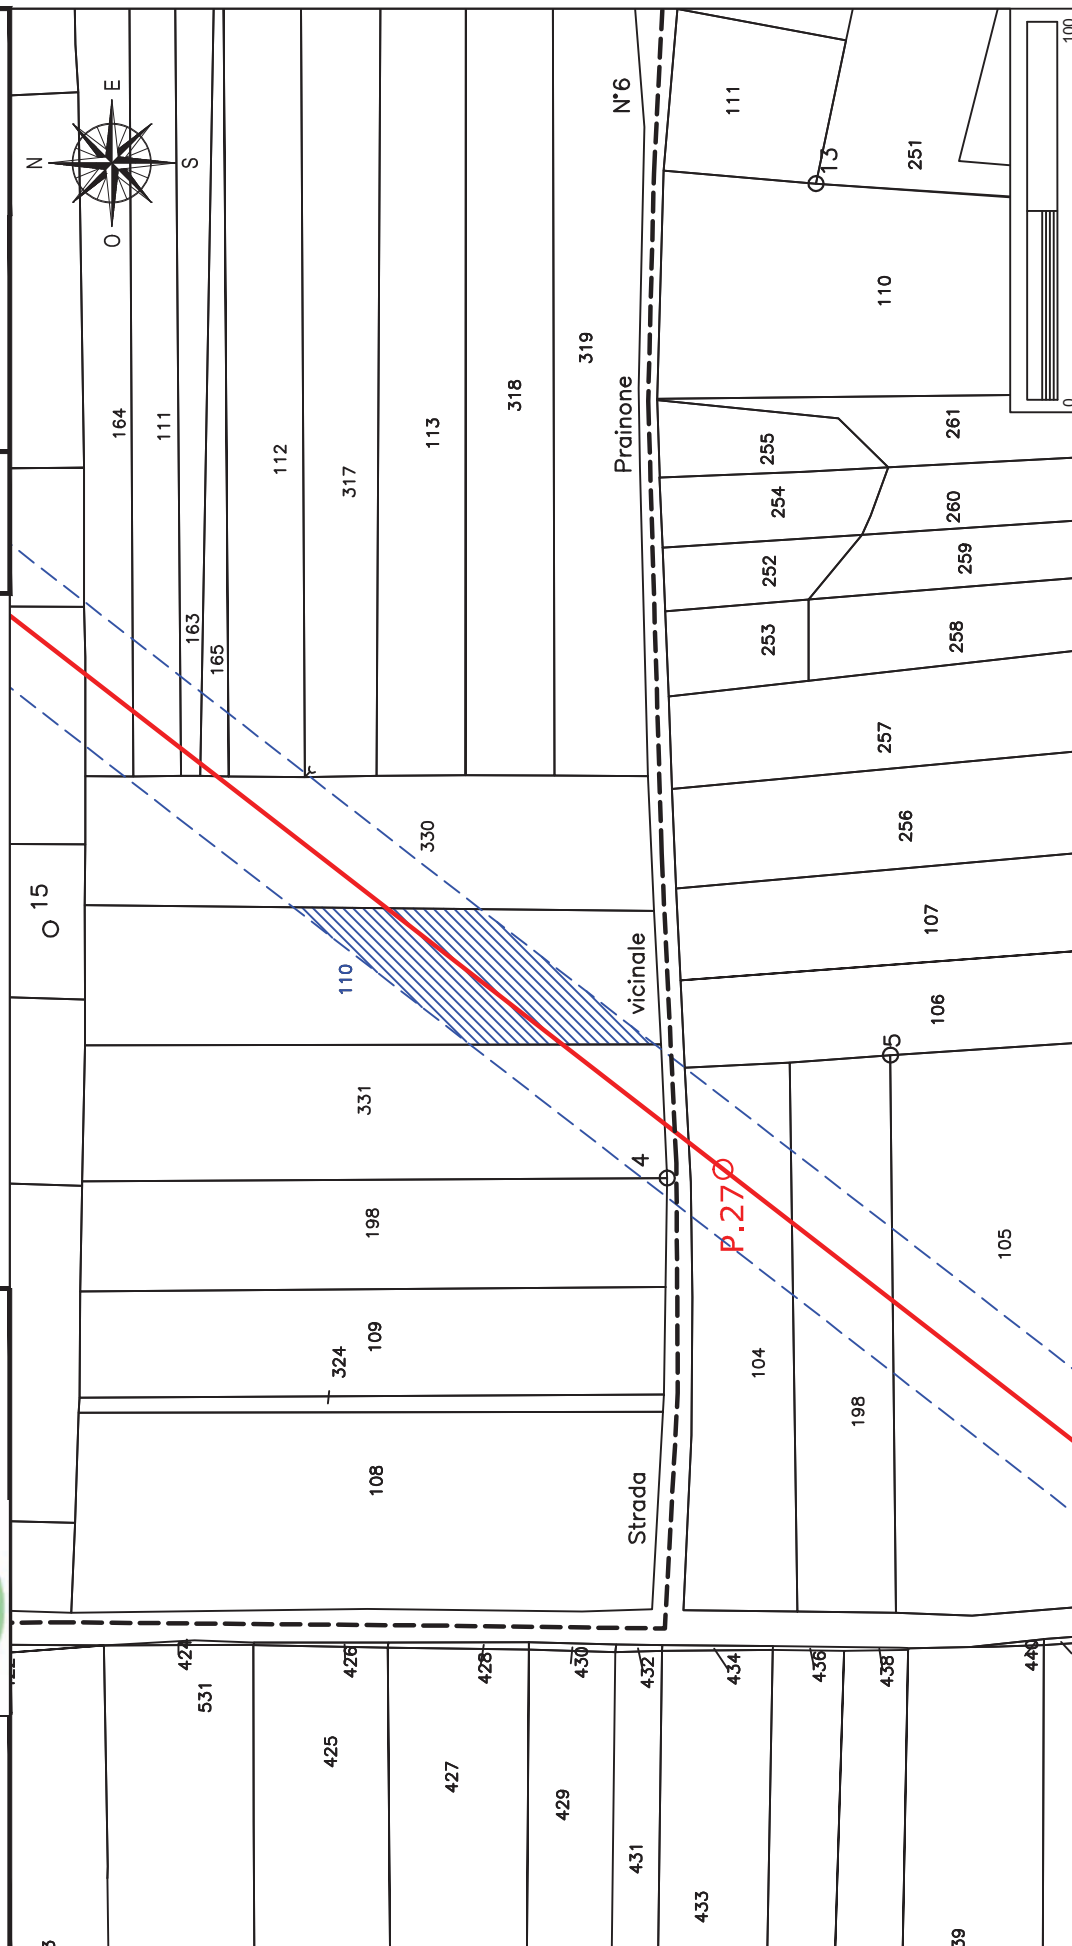

Elettrodotto 150 kV Castelpagano - Pontelandolfo

STRALCIO CATASTALE SCALA 1:2000

EOLICA SAN LUPO Srl
Largo G. Donegani, 2
20121 Milano



GEOTECH SRL

SOCIETA' DI INGEGNERIA
Via Nani, 7
23017 Morbegno (SO)
P.IVA 00738810142
Tel/fax 0342-610774
E-mail: geotech@tiscali.it

Ditta n.

MO44

Comune di: Morcone (BN)


Foglio
90

Particella: 330
Planimetria 1/1

LINEA AT 150 KV FUTURA

FASCIA ASSERVITA DI LARGHEZZA 30 m

PALO AT 150 KV FUTURO

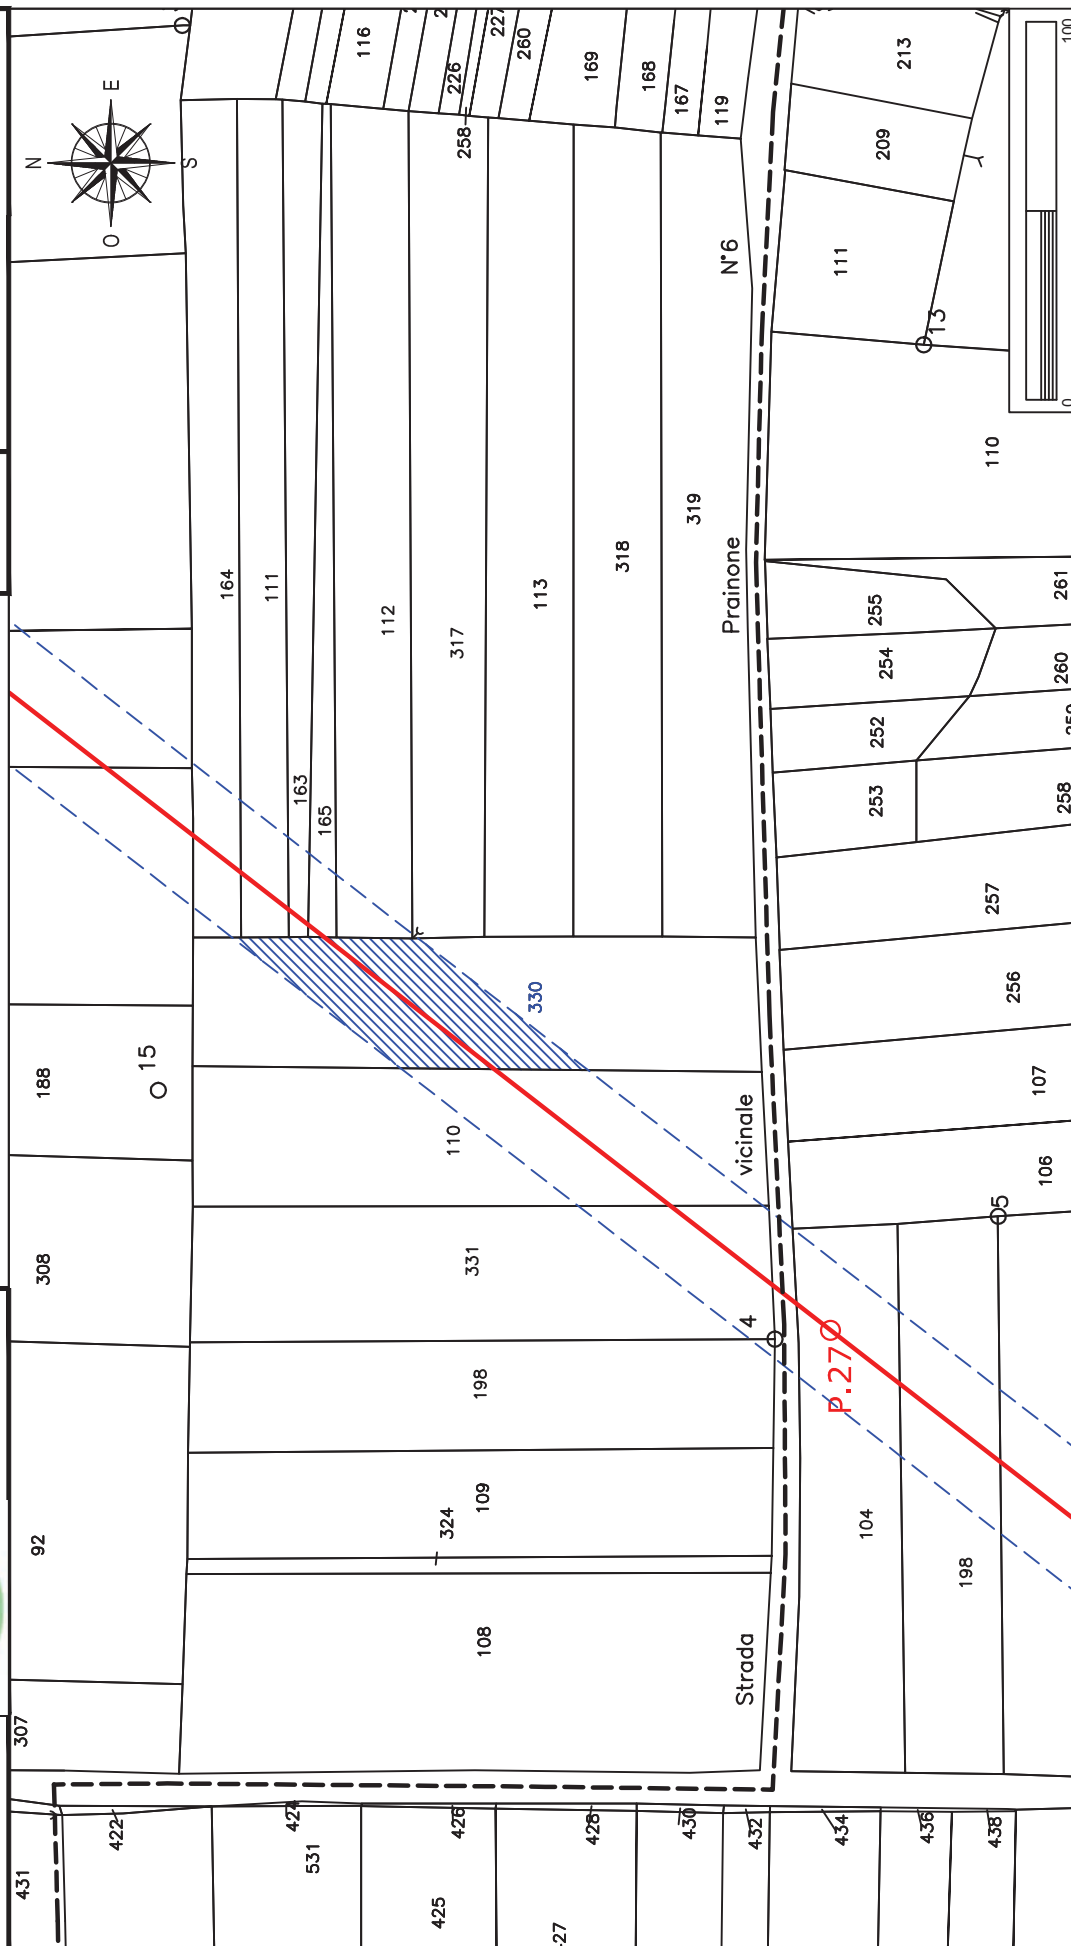

Elettrodotto 150 kV Castelpagano - Pontelandolfo

STRALCIO CATASTALE SCALA 1:2000

EOLICA SAN LUPO Srl
Largo G. Donegani, 2
20121 Milano



GEOTECH SRL
SOCIETA' DI INGEGNERIA
Via Nani, 7
23017 Morbegno (SO)
P.IVA 00738810142
Tel/fax 0342-610774
E-mail: geotech@tiscali.it

Ditta n.


MO45

Comune di: **Morcone (BN)**

Foglio
90

LINEA AT 150 KV FUTURA
FASCIA ASSERVITA DI LARGHEZZA 30 m
PALO AT 150 KV FUTURO

Planimetria 1/1

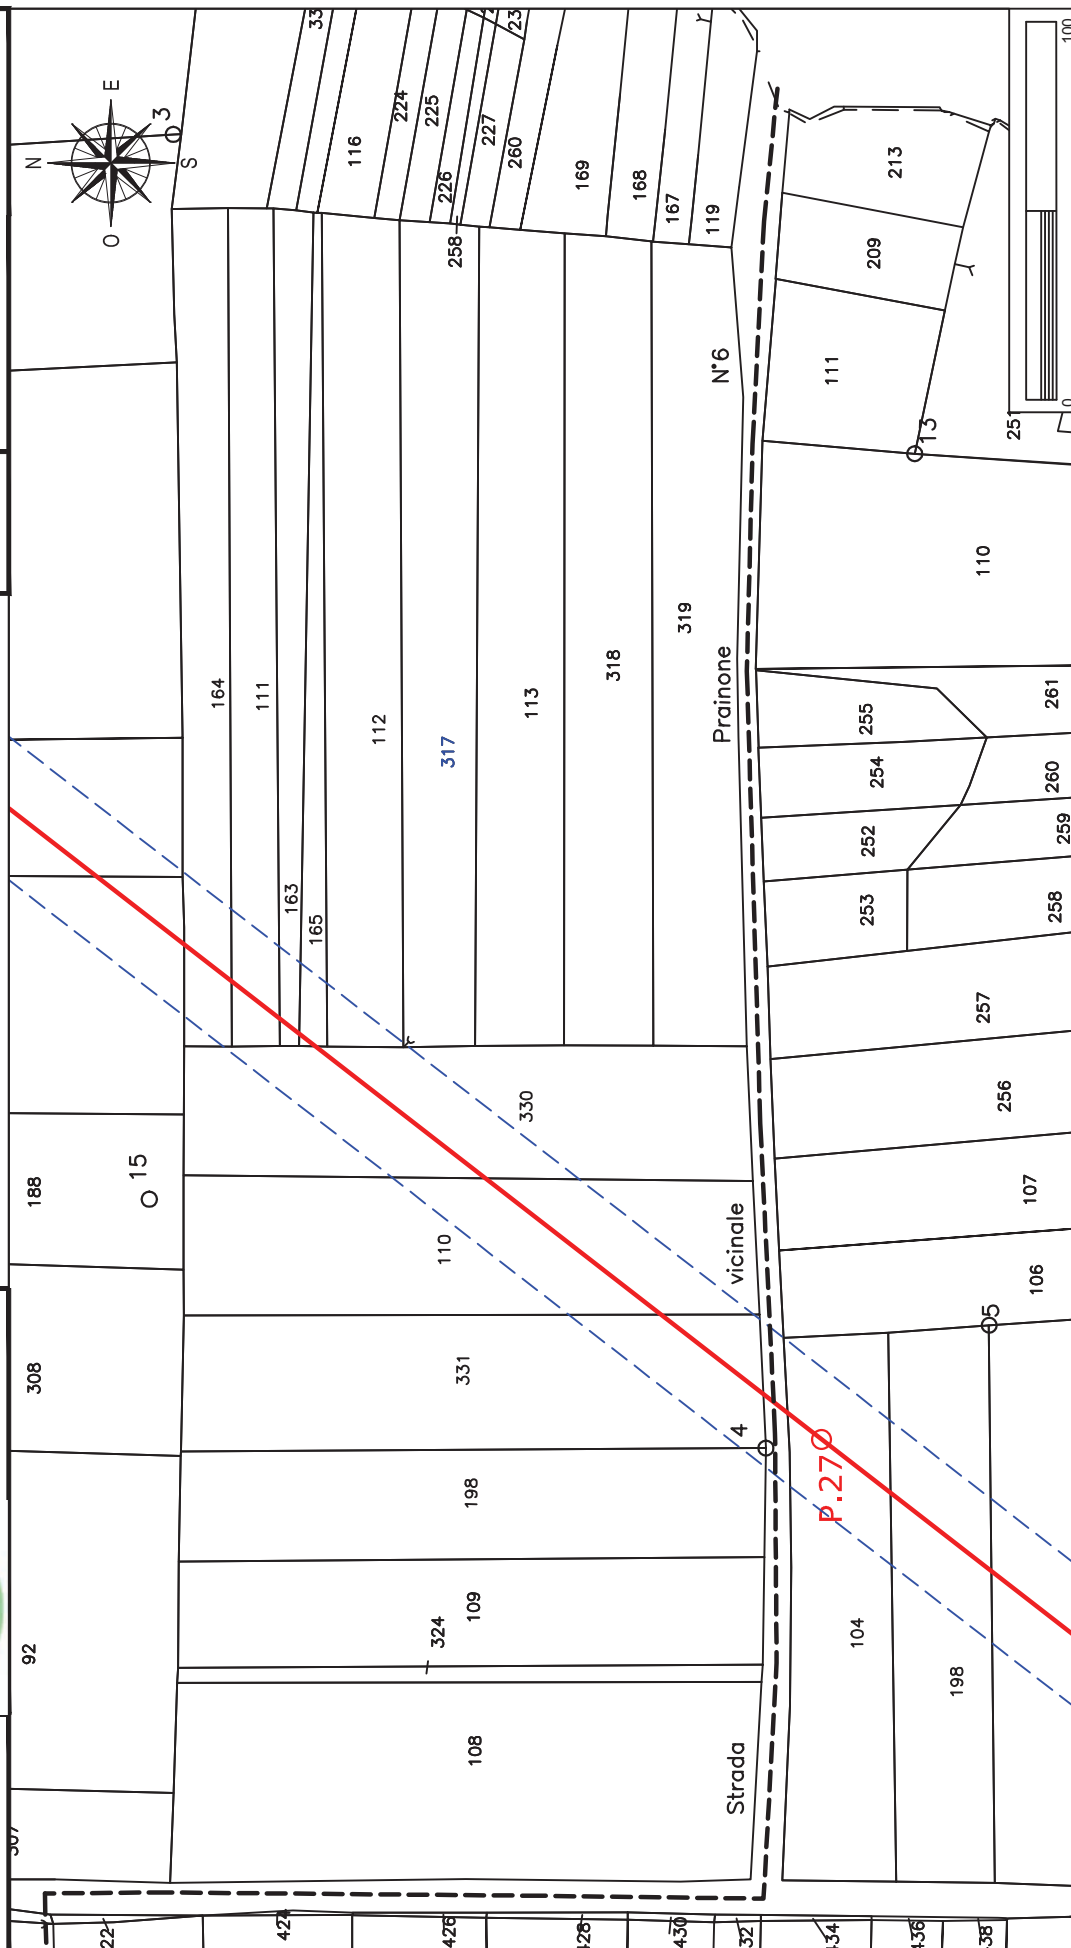


STRALCIO CATASTALE SCALA 1:2000

GEOTECH SRL

Planimetria 1/1

LINEA AT 150 KV FUTURA
FASCIA ASSERVITA DI LARGHEZZA 30 m
PALO AT 150 KV FUTURO


MO46

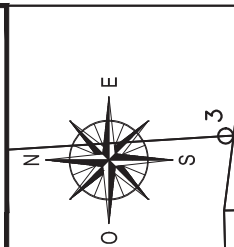

Elettrodotto 150 kV Castelpagano - Pontelandolfo

STRALCIO CATASTALE SCALA 1:2000

EOLICA SAN LUPO Srl Largo G. Donegani, 2 20121 Milano		GEOTECH SRL SOCIETA' DI INGEGNERIA Via Nani, 7 23017 Morbegno (SO) P.IVA 00738810142 Tel/fax 0342-610774 E-mail: geotech@tiscali.it		LINEA AT 150 KV FUTURA FASCIA ASSERVITA DI LARGHEZZA 30 m PALO AT 150 KV FUTURO		Comune di: Morcone (BN)	
				Foglio 90	Particelle: 165-163		
		Ditta n. MO47		Planimetria 1/1			

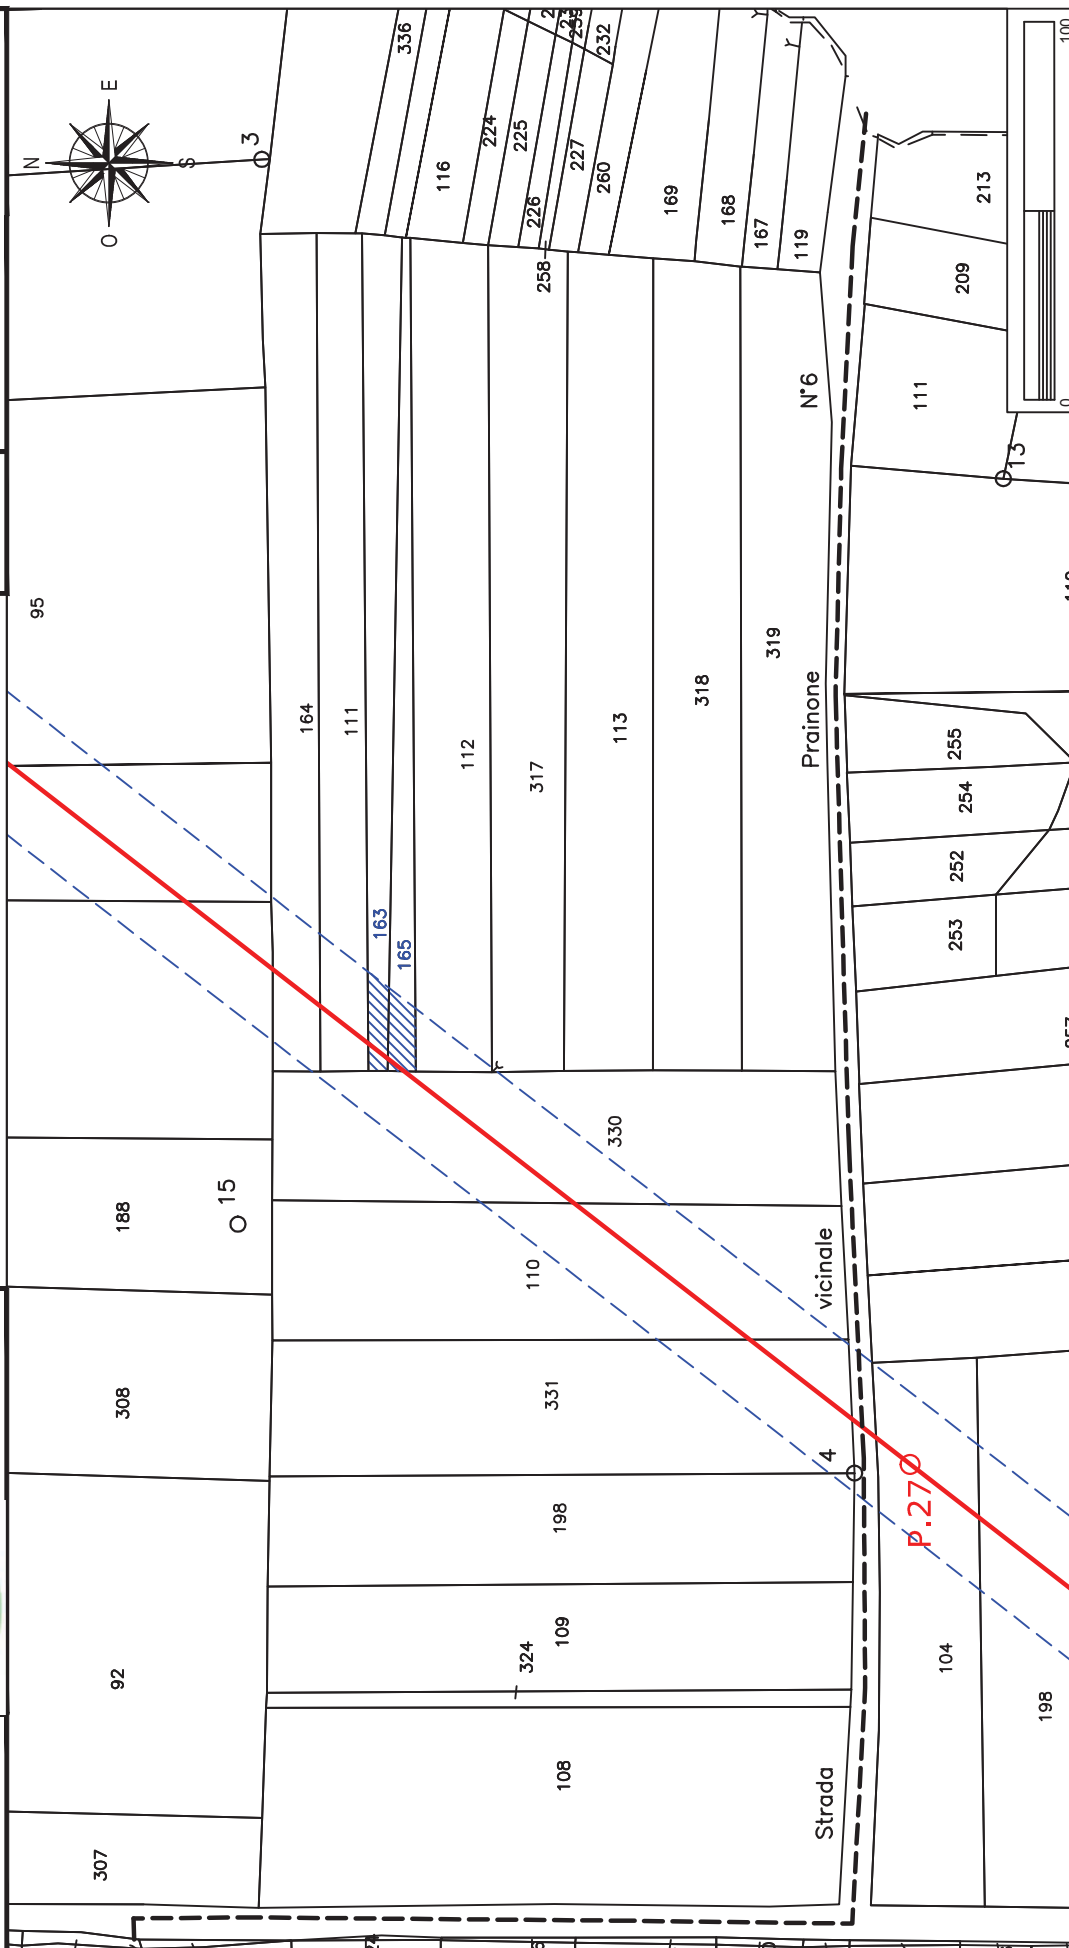

Elettrodotto 150 kV Castelpagano - Pontelandolfo

STRALCIO CATASTALE SCALA 1:2000

EOLICA SAN LUPO Srl
Largo G. Donegani, 2
20121 Milano



GEOTECH SRL

SOCIETA' DI INGEGNERIA
Via Nani, 7
23017 Morbegno (SO)
P.IVA 00738810142
Tel/fax 0342-610774
E-mail: geotech@tiscali.it

Ditta n.

MO48

Comune di: Morcone (BN)

Foglio
90

Particella: 111

Planimetria 1/1

LINEA AT 150 KV FUTURA

FASCIA ASSERVITA DI LARGHEZZA 30 m

PALO AT 150 KV FUTURO



Elettrodotto 150 kV Castelpagano - Pontelandolfo


STRALCIO CATASTALE SCALA 1:2000

Comune di: Morcone (BN)		
	Foglio	Particella:94
	90	Planimetria 1/1

 <i>LINEA AT 150 KV FUTURA</i>	 <i>FASCIA ASSERVITA DI LARGHEZZA 30 m</i>
 <i>PALO AT 150 KV FUTURO</i>	

	GEOTECH SRL SOCIETA' DI INGEGNERIA Via Nani, 7 23017 Morbegno (SO) P.IVA 00738810142 Tel/fax 0342-610774 E-mail: geotech@vitalci.it
---	--

EOLICA SAN LUPO Srl Largo G. Donegani, 2 20121 Milano	Ditta n. MO49
--	------------------------------------

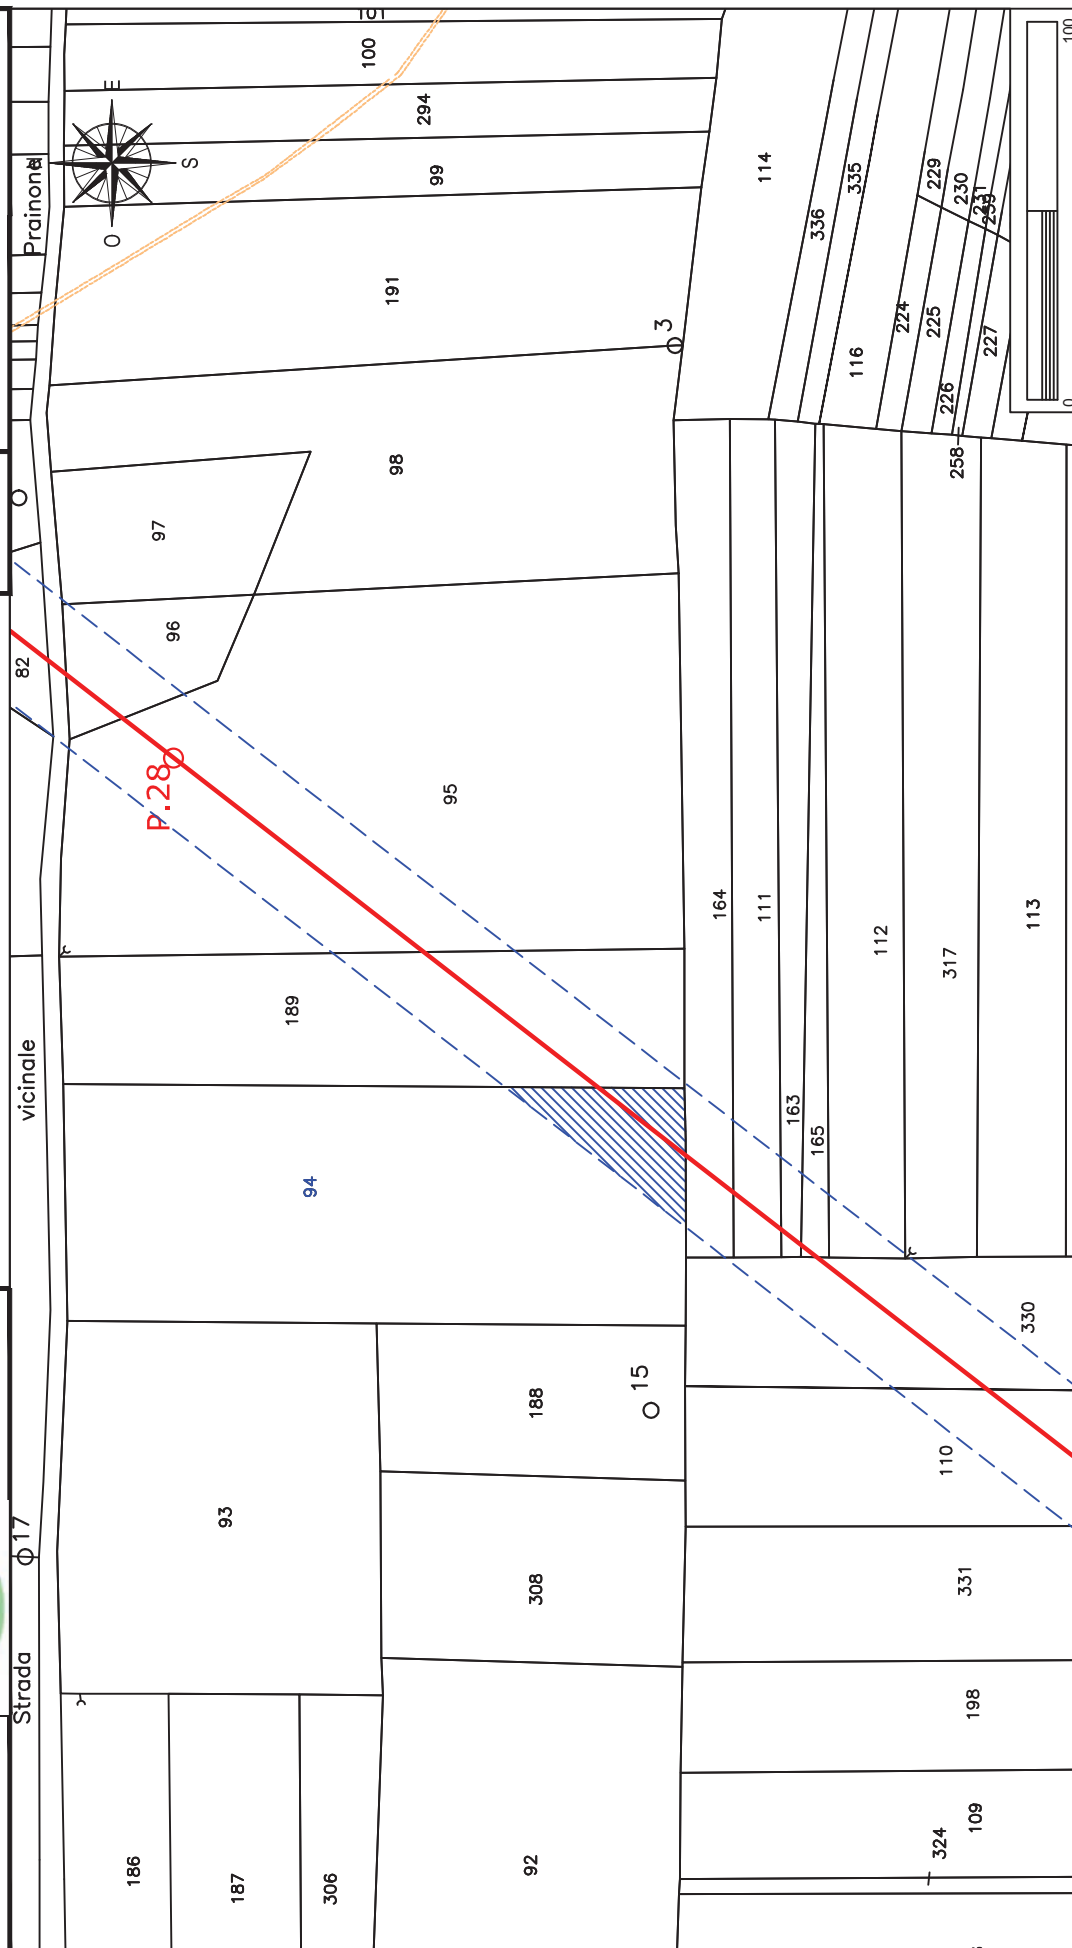

STRALCIO CATASTALE SCALA 1:2000

EOLICA SAN LUPO Srl
Largo G. Donegani, 2
20121 Milano

Ditta n.

MO50



GEOTECH SRL

SOCIETA' DI INGEGNERIA
Via Nani, 7
23017 Morbegno (SO)
P.IVA 00738810142
Tel/fax 0342-610774
E-mail: geotech@tiscali.it

Comune di: **Morcone (BN)**


Foglio | Particelle: 95-96-189

Planimetria 1/1

LINEA AT 150 KV FUTURA

FASCIA ASSERVITA DI LARGHEZZA 30 m

PALO AT 150 KV FUTURO

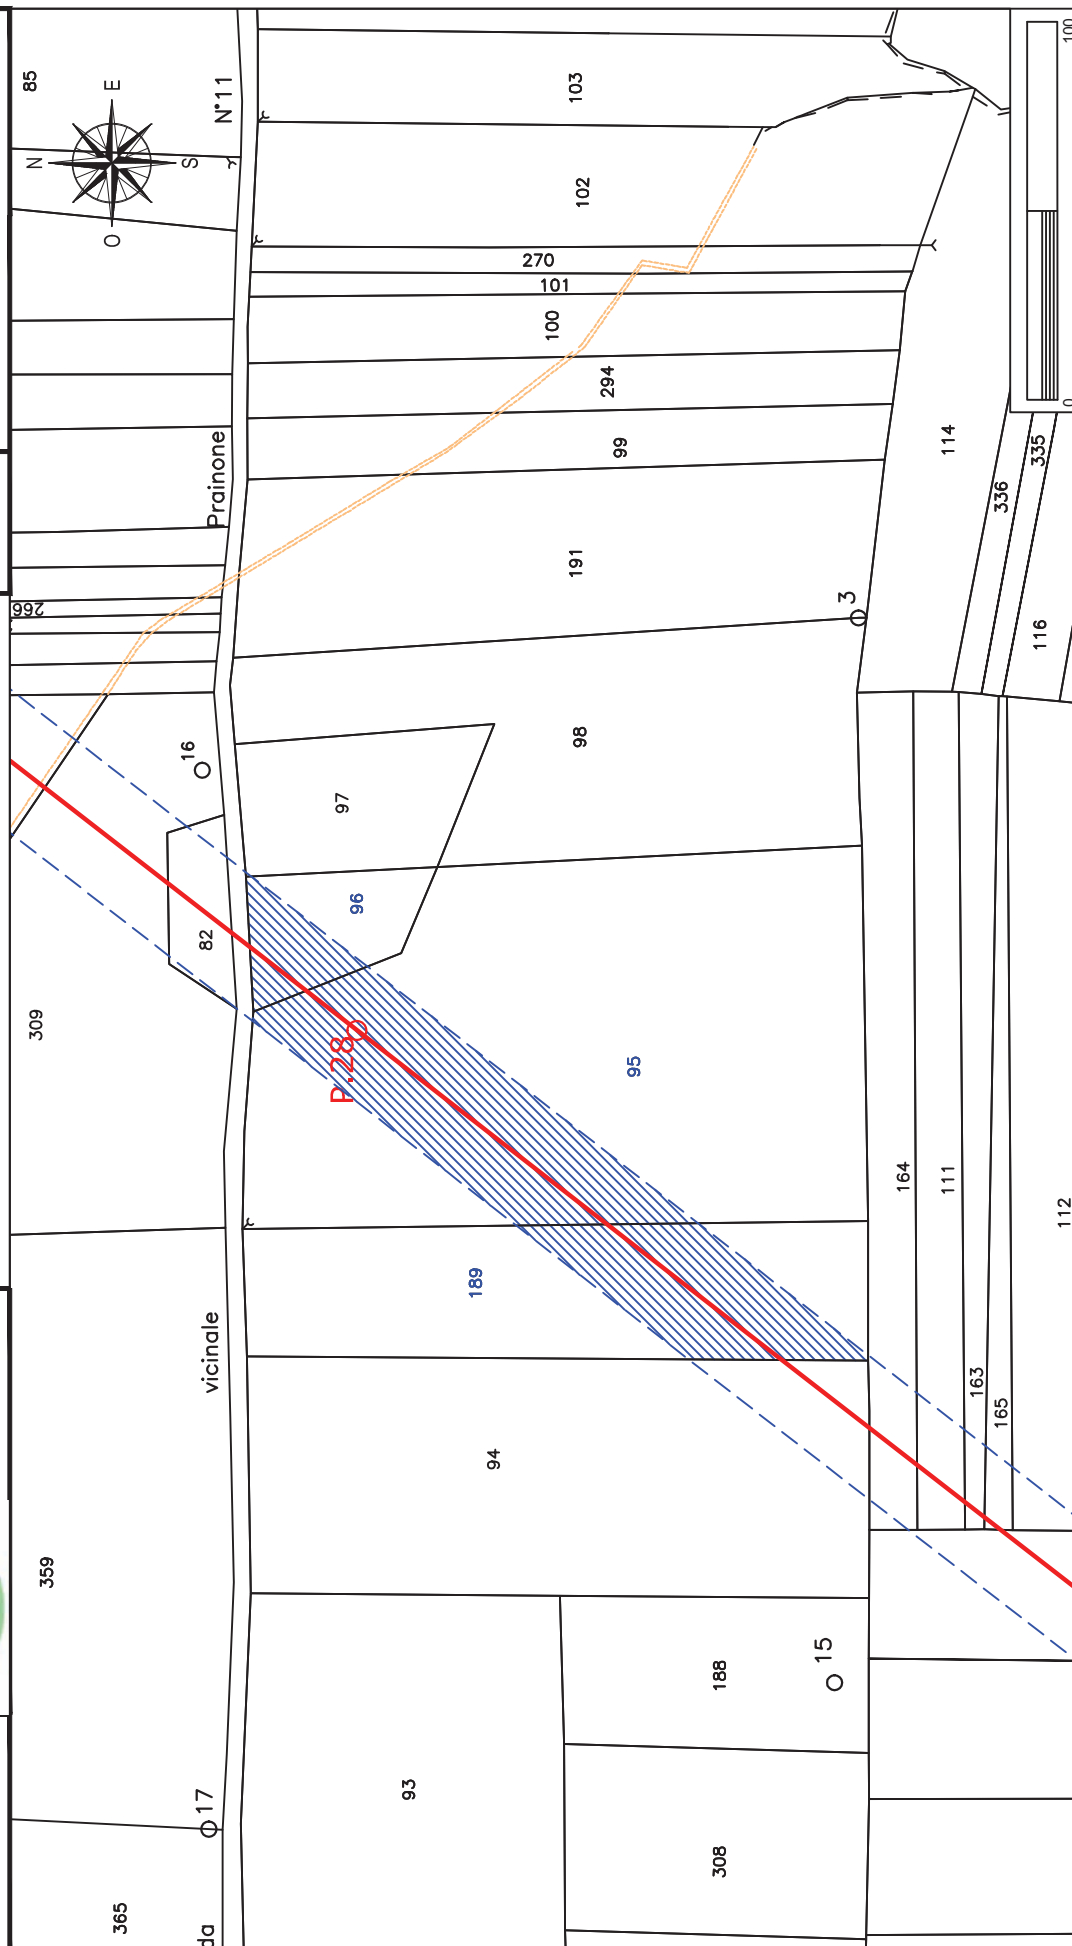

Elettrodotto 150 kV Castelpagano - Pontelandolfo

STRALCIO CATASTALE SCALA 1:2000

EOLICA SAN LUPO Srl
Largo G. Donegani, 2
20121 Milano



GEOTECH SRL
SOCIETA' DI INGEGNERIA
Via Nani, 7
23017 Morbegno (SO)
P.IVA 00738810142
Tel/fax 0342-610774
E-mail: geotech@tiscali.it

Ditta n.

MO51

Comune di: Morcone (BN)


Foglio
90

Particella:97
Planimetria 1/1

LINEA AT 150 KV FUTURA

FASCIA ASSERVITA DI LARGHEZZA 30 m

PALO AT 150 KV FUTURO

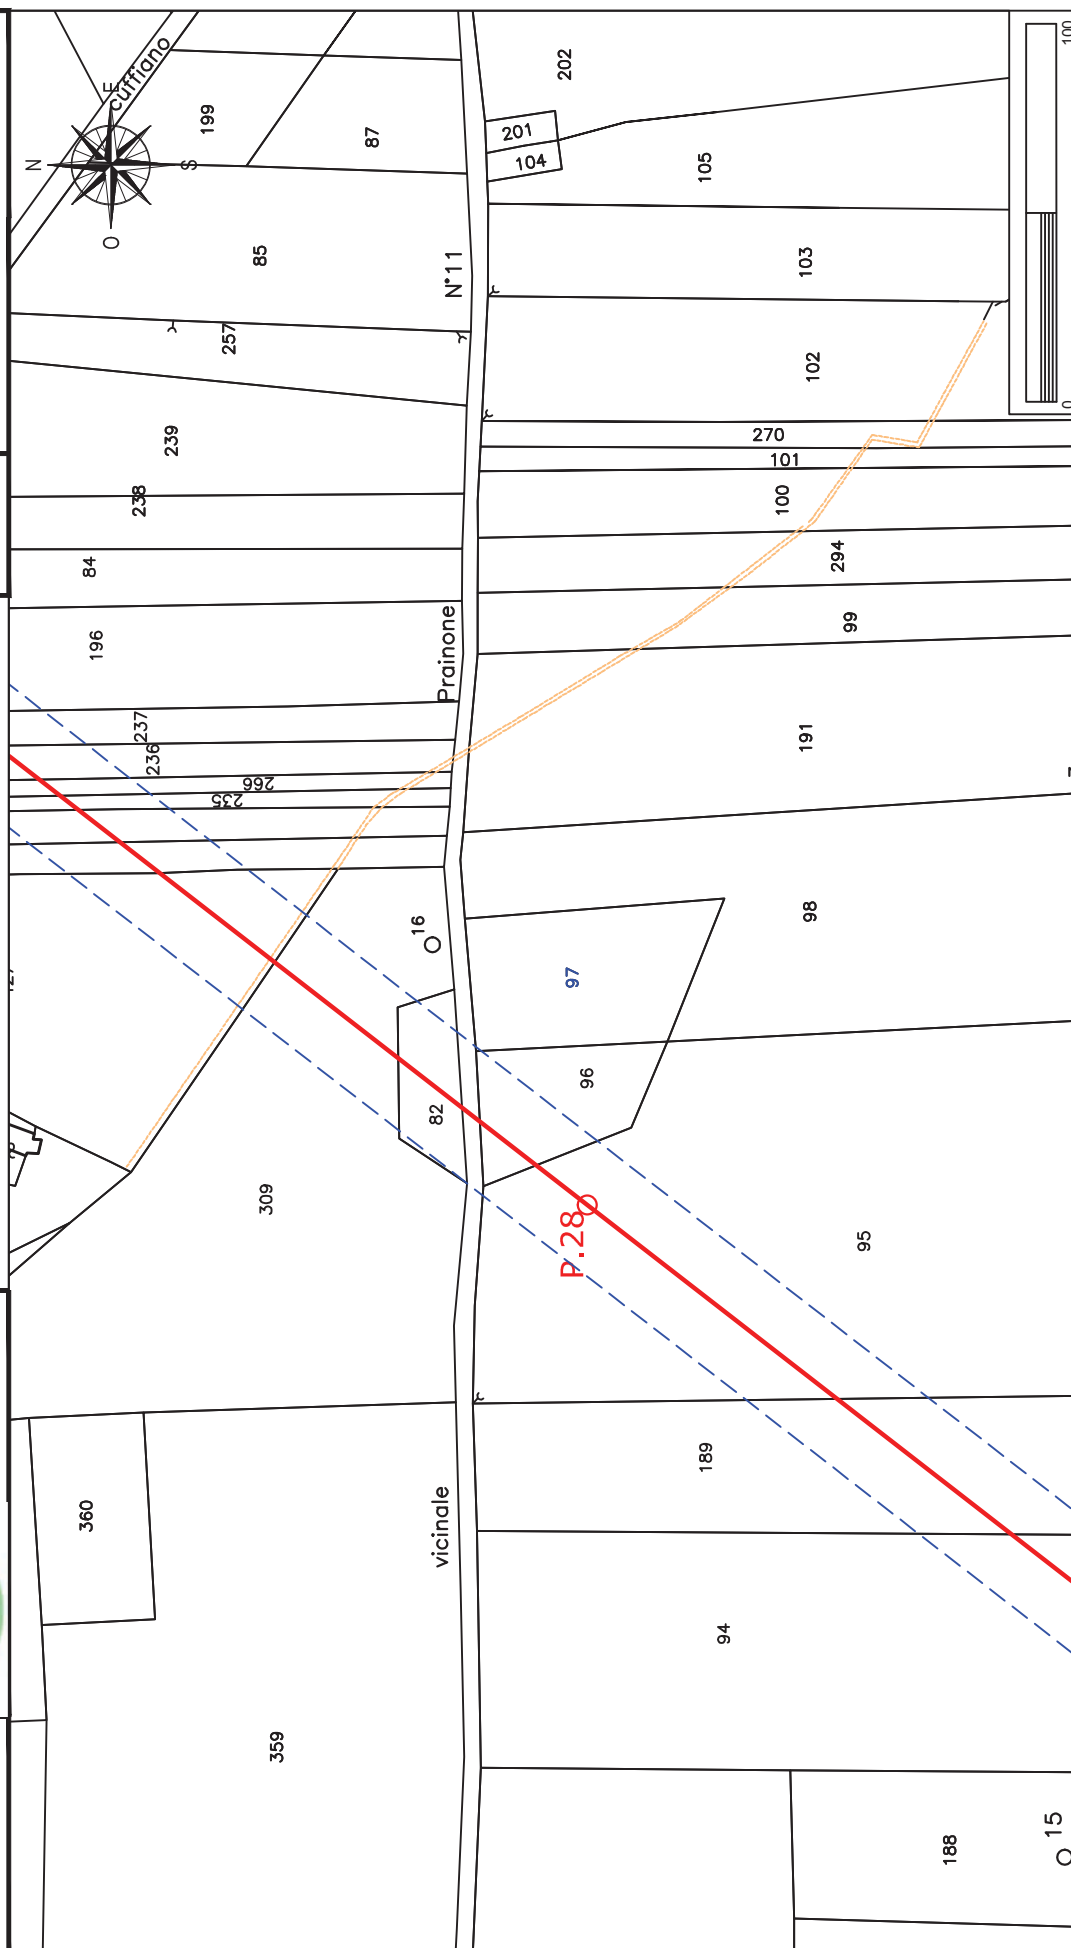

STRALCIO CATASTALE SCALA 1:2000

EOLICA SAN LUPO Srl
Largo G. Donegani, 2
20121 Milano

Ditta n.

MO52



GEOTECH SRL

SOCIETA' DI INGEGNERIA
Via Nani, 7
23017 Morbegno (SO)
P.IVA 00738810142
Tel/fax 0342-610774
E-mail: geotech@tiscali.it

Comune di: **Morcone (BN)**


Foglio	Particelle:82-309
--------	-------------------

Planimetria 1/1

LINEA AT 150 KV FUTURA

FASCIA ASSERVITA DI LARGHEZZA 30 m

PALO AT 150 KV FUTURO

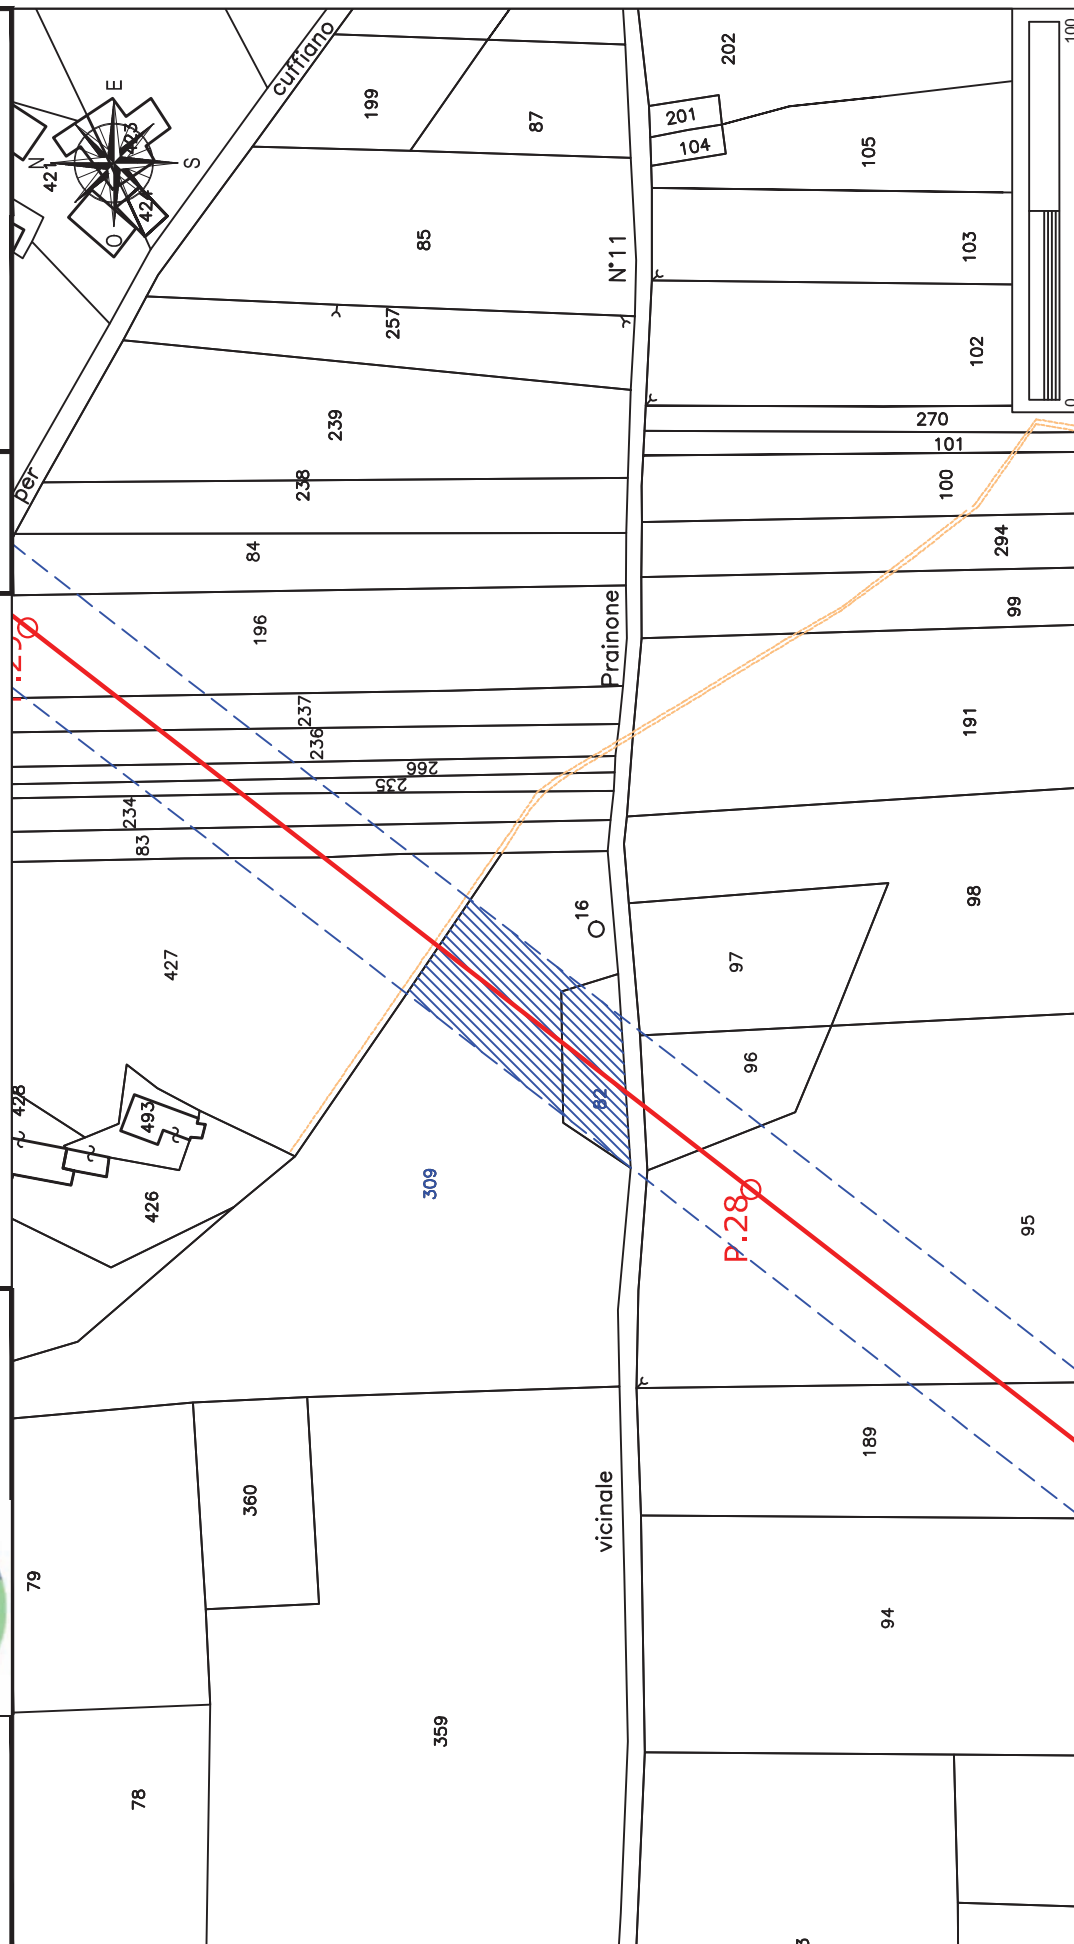

STRALCIO CATASTALE SCALA 1:2000


GEOTECH SRL

1



Foglio	Particella:427
--------	----------------

Planimetria 1/1

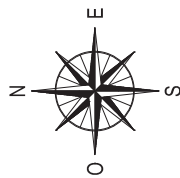

Elettrodotto 150 kV Castelpagano - Pontelandolfo

STRALCIO CATASTALE SCALA 1:2000

EOLICA SAN LUPO Srl
Largo G. Donegani, 2
20121 Milano

Ditta n.

MO54



GEOTECH SRL

SOCIETA' DI INGEGNERIA
Via Nani, 7
23017 Morbegno (SO)
P.IVA 00738810142
Tel/fax 0342-610774
E-mail: geotech@tiscali.it

Comune di: Morcone (BN)

Foglio
90


Particelle: 83-234-235

Planimetria 1/1

LINEA AT 150 KV FUTURA

FASCIA ASSERVITA DI LARGHEZZA 30 m

PALO AT 150 KV FUTURO

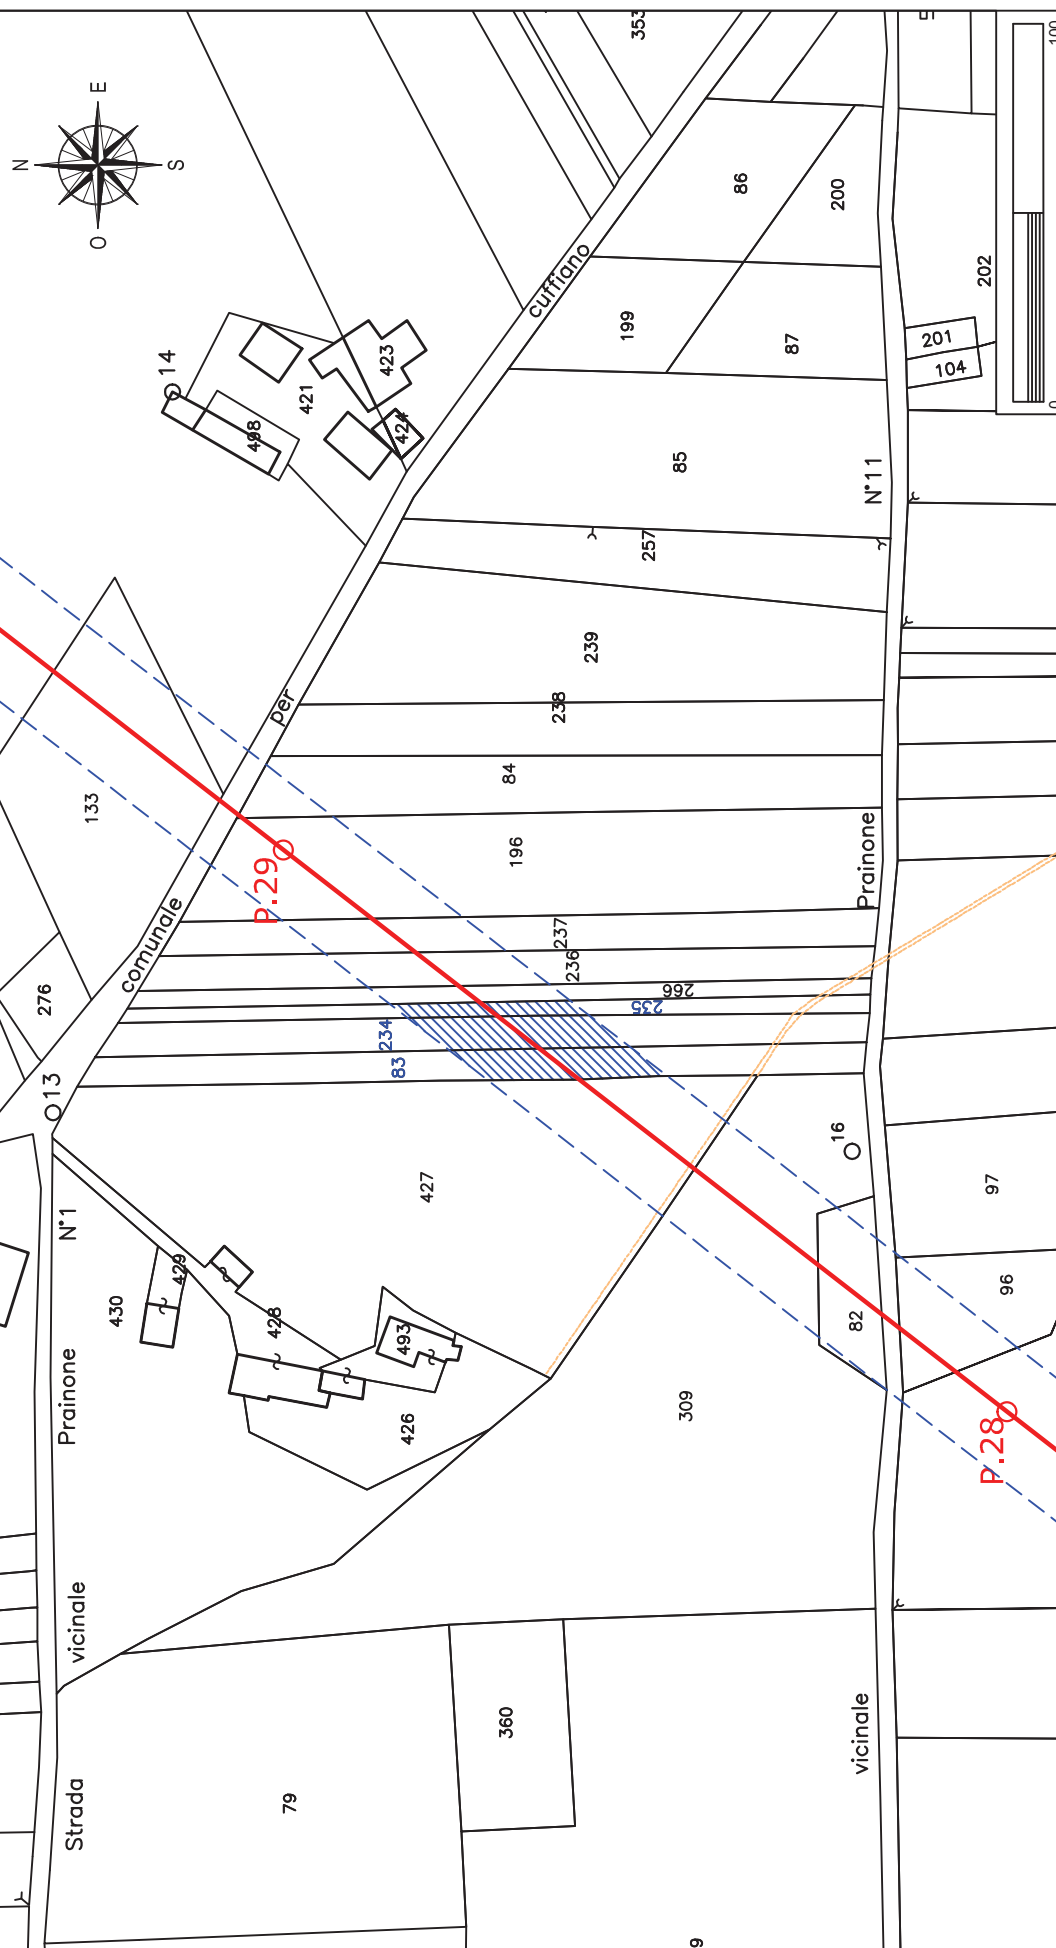

Elettrodotto 150 kV Castelpagano - Pontelandolfo

STRALCIO CATASTALE SCALA 1:2000

EOLICA SAN LUPO Srl
Largo G. Donegani, 2
20121 Milano

Ditta n.

MO55



GEOTECH SRL

SOCIETA' DI INGEGNERIA
Via Nani, 7
23017 Morbegno (SO)
P.IVA 00738810142
Tel/fax 0342-610774
E-mail: geotech@tiscali.it

LINEA AT 150 KV FUTURA


FASCIA ASSERVITA DI LARGHEZZA 30 m

PALO AT 150 KV FUTURO

Comune di: **Morcone (BN)**

Foglio
90

Planimetria 1/1

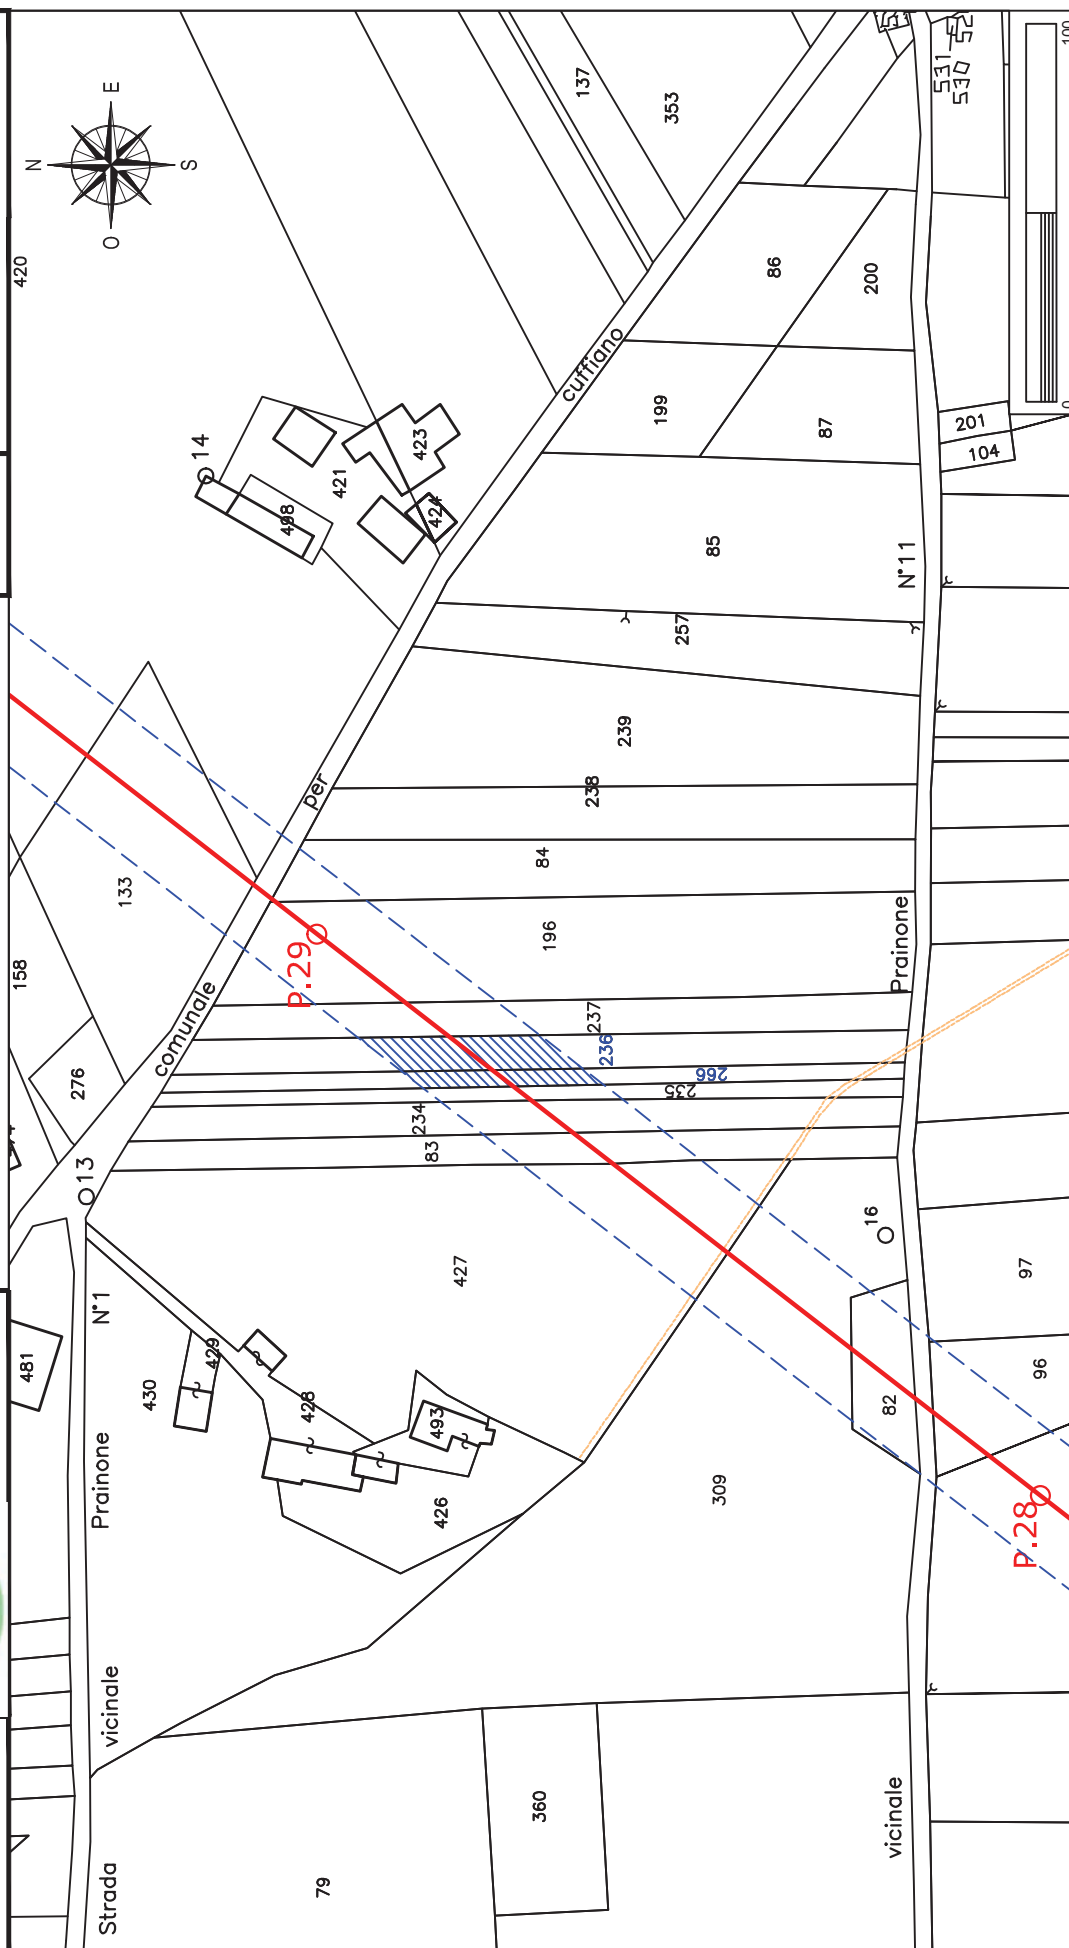

Elettrodotto 150 kV Castelpagano - Pontelandolfo

STRALCIO CATASTALE SCALA 1:2000

EOLICA SAN LUPO Srl
Largo G. Donegani, 2
20121 Milano

Ditta n.

MO56



GEOTECH SRL

SOCIETA' DI INGEGNERIA
Via Nani, 7
23017 Morbegno (SO)
P.IVA 00738810142
Tel/fax 0342-610774
E-mail: geotech@tiscali.it

Comune di: Morcone (BN)

Foglio
90

Particelle: 237-84

Planimetria 1/1

LINEA AT 150 KV FUTURA

FASCIA ASSERVITA DI LARGHEZZA 30 m

PALO AT 150 KV FUTURO



Elettrodotto 150 kV Castelpagano - Pontelandolfo

STRALCIO CATASTALE SCALA 1:2000

EOLICA SAN LUPO Srl
Largo G. Donegani, 2
20121 Milano

Ditta n.

MO57



GEOTECH SRL

SOCIETA' DI INGEGNERIA
Via Nani, 7
23017 Morbegno (SO)
P.IVA 00738810142
Tel/fax 0342-610774
E-mail: geotech@tiscali.it

Comune di: Morcone (BN)

Foglio
90


Particella: 196

Planimetria 1/1

LINEA AT 150 KV FUTURA

FASCIA ASSERVITA DI LARGHEZZA 30 m

PALO AT 150 KV FUTURO

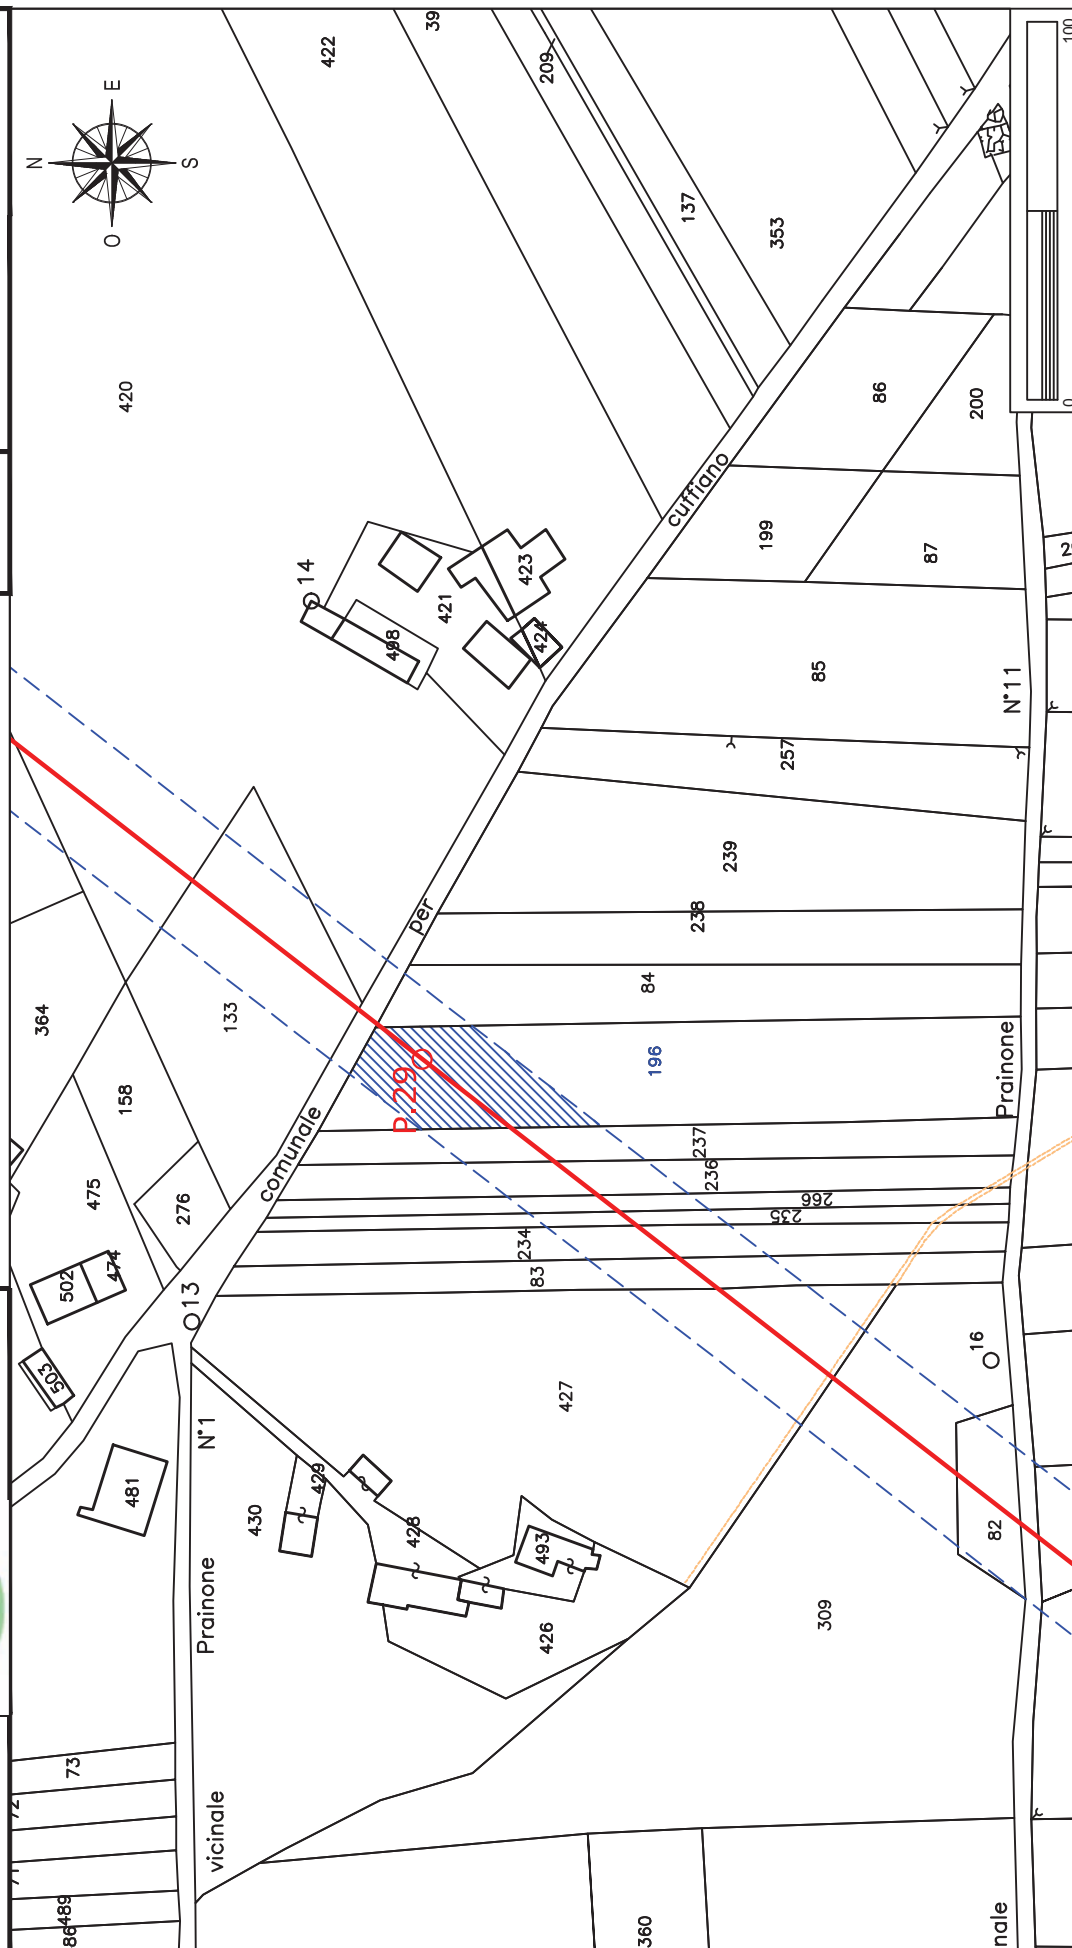

Elettrodotto 150 kV Castelpagano - Pontelandolfo

STRALCIO CATASTALE SCALA 1:2000

EOLICA SAN LUPO Srl
Largo G. Donegani, 2
20121 Milano



GEOTECH SRL

SOCIETA' DI INGEGNERIA
Via Nani, 7
23017 Morbegno (SO)
P.IVA 00738810142
Tel/fax 0342-610774
E-mail: geotech@tiscali.it

Ditta n.

MO58

Comune di: Morcone (BN)

Foglio
90


Particelle: 420-133

Planimetria 1/1

LINEA AT 150 KV FUTURA

FASCIA ASSERVITA DI LARGHEZZA 30 m

PALO AT 150 KV FUTURO

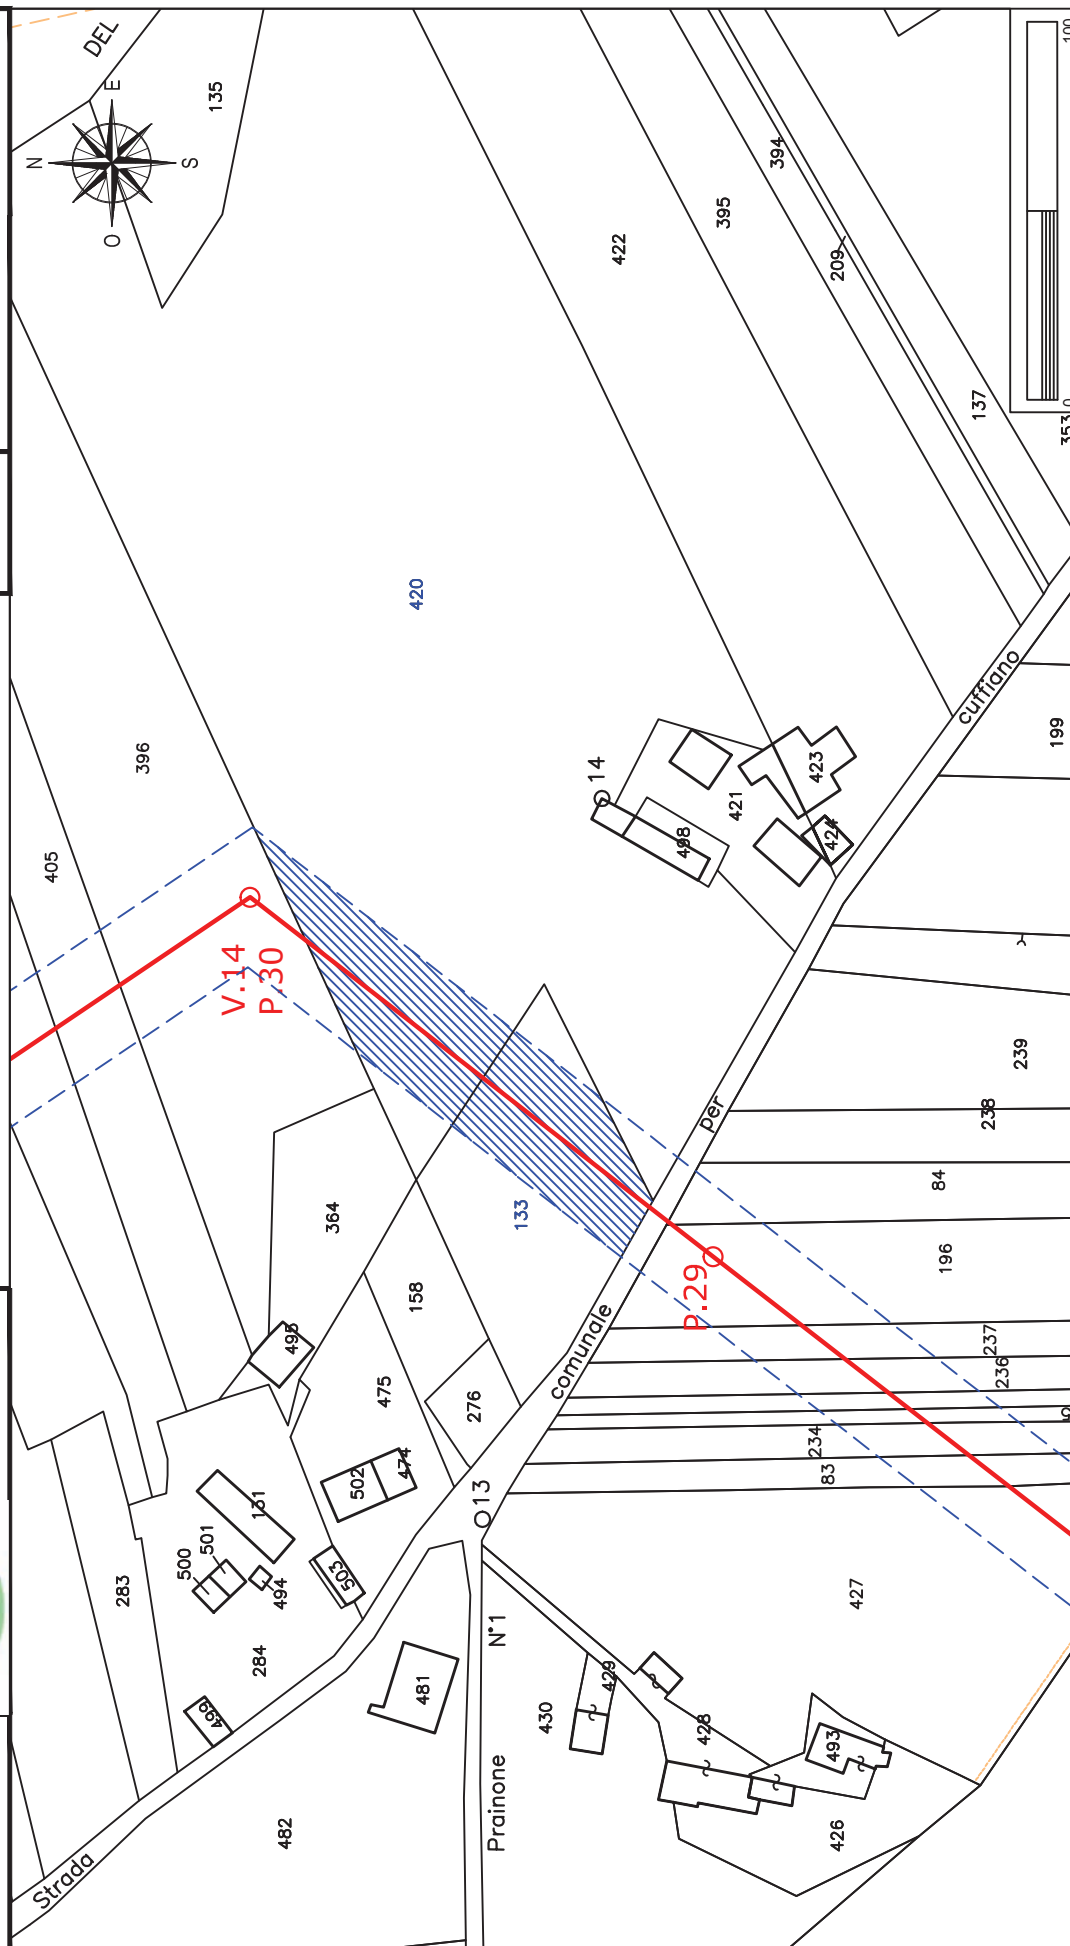

Elettrodotto 150 kV Castelpagano - Pontelandolfo

STRALCIO CATASTALE SCALA 1:2000

EOLICA SAN LUPO Srl
Largo G. Donegani, 2
20121 Milano



GEOTECH SRL

SOCIETA' DI INGEGNERIA
Via Nani, 7
23017 Morbegno (SO)
P.IVA 00738810142
Tel/fax 0342-610774
E-mail: geotech@tiscali.it


Ditta n.

MO59

LINEA AT 150 KV FUTURA

FASCIA ASSERVITA DI LARGHEZZA 30 m

PALO AT 150 KV FUTURO

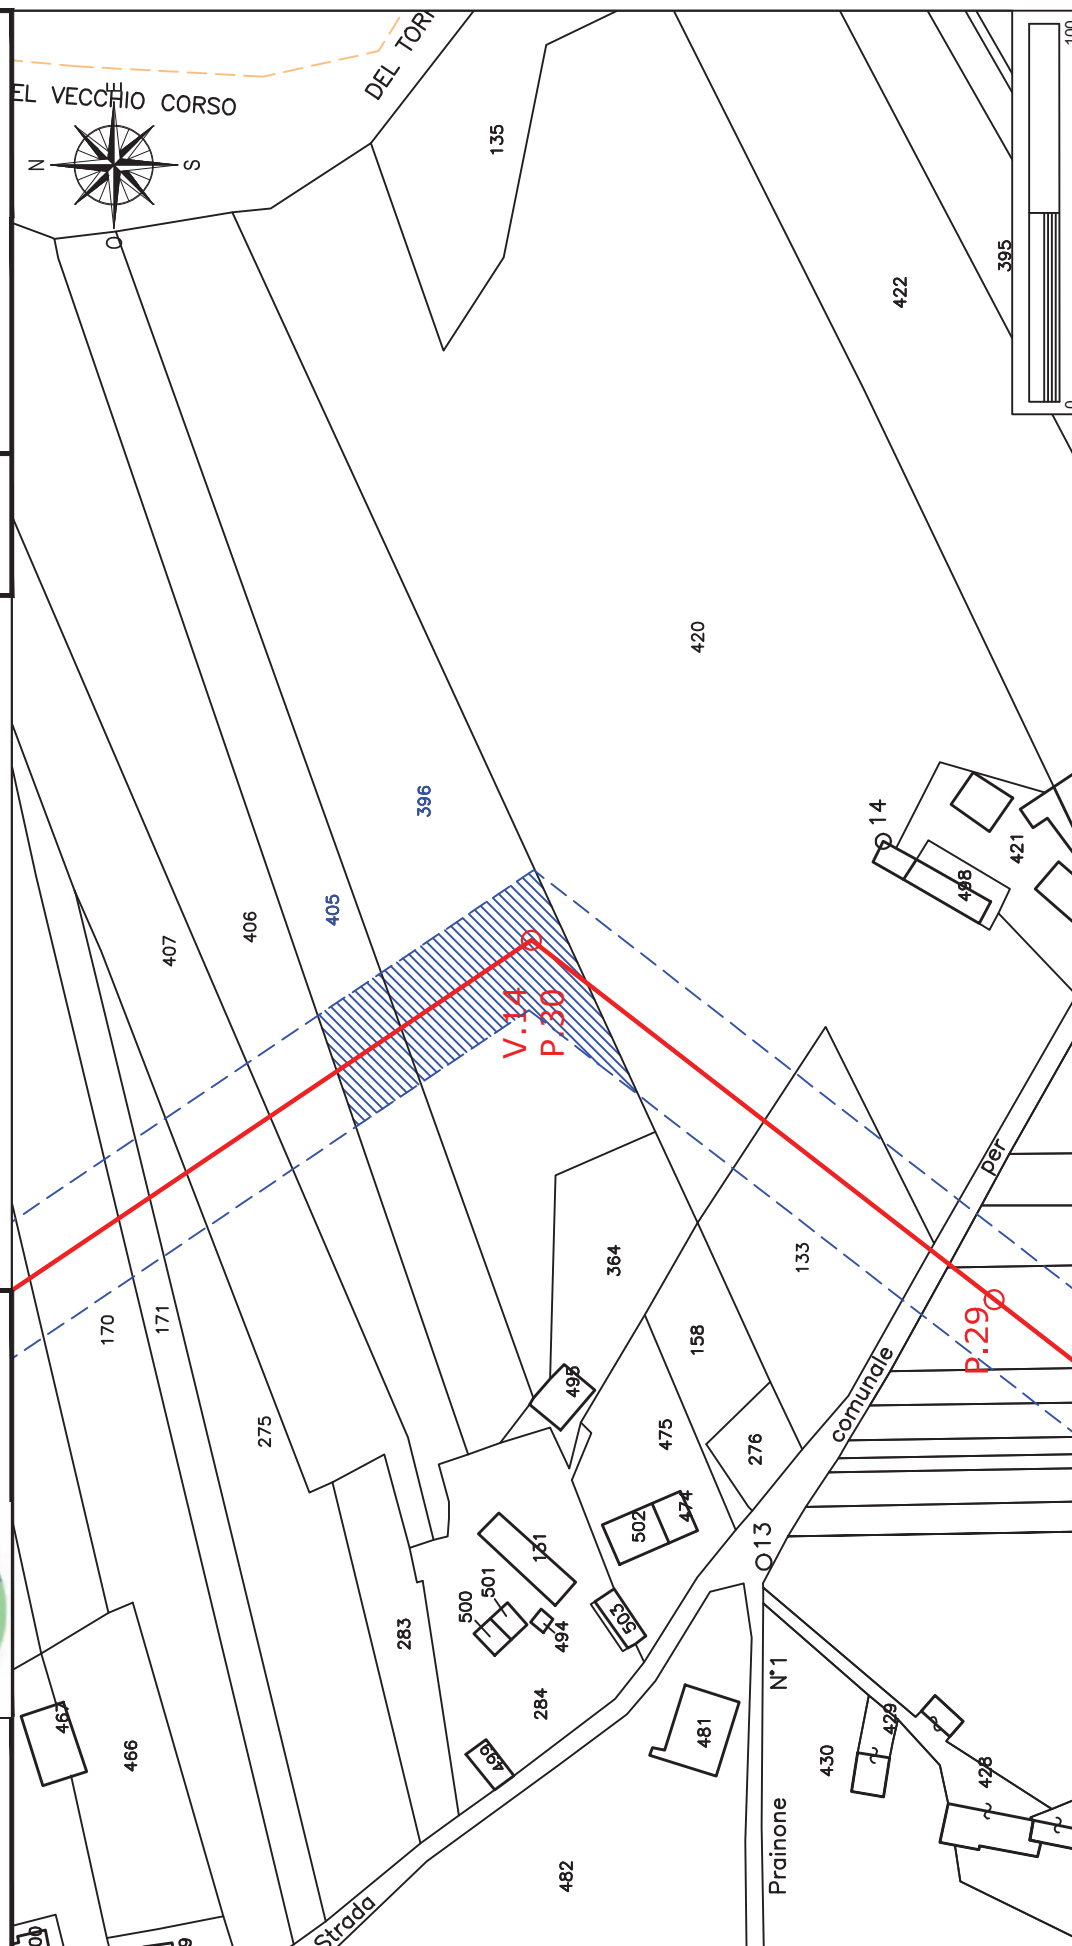

Elettrodotto 150 kV Castelpagano - Pontelandolfo

STRALCIO CATASTALE SCALA 1:2000

EOLICA SAN LUPO Srl
Largo G. Donegani, 2
20121 Milano

Ditta n.

MO60



GEOTECH SRL

SOCIETA' DI INGEGNERIA
Via Nani, 7
23017 Morbegno (SO)
P.IVA 00738810142
Tel/fax 0342-610774
E-mail: geotech@tiscali.it

LINEA AT 150 KV FUTURA


FASCIA ASSERVITA DI LARGHEZZA 30 m

PALO AT 150 KV FUTURO

Comune di: **Morcone (BN)**

Foglio	Particelle:406-407-292-127
--------	----------------------------

Planimetria 1/1

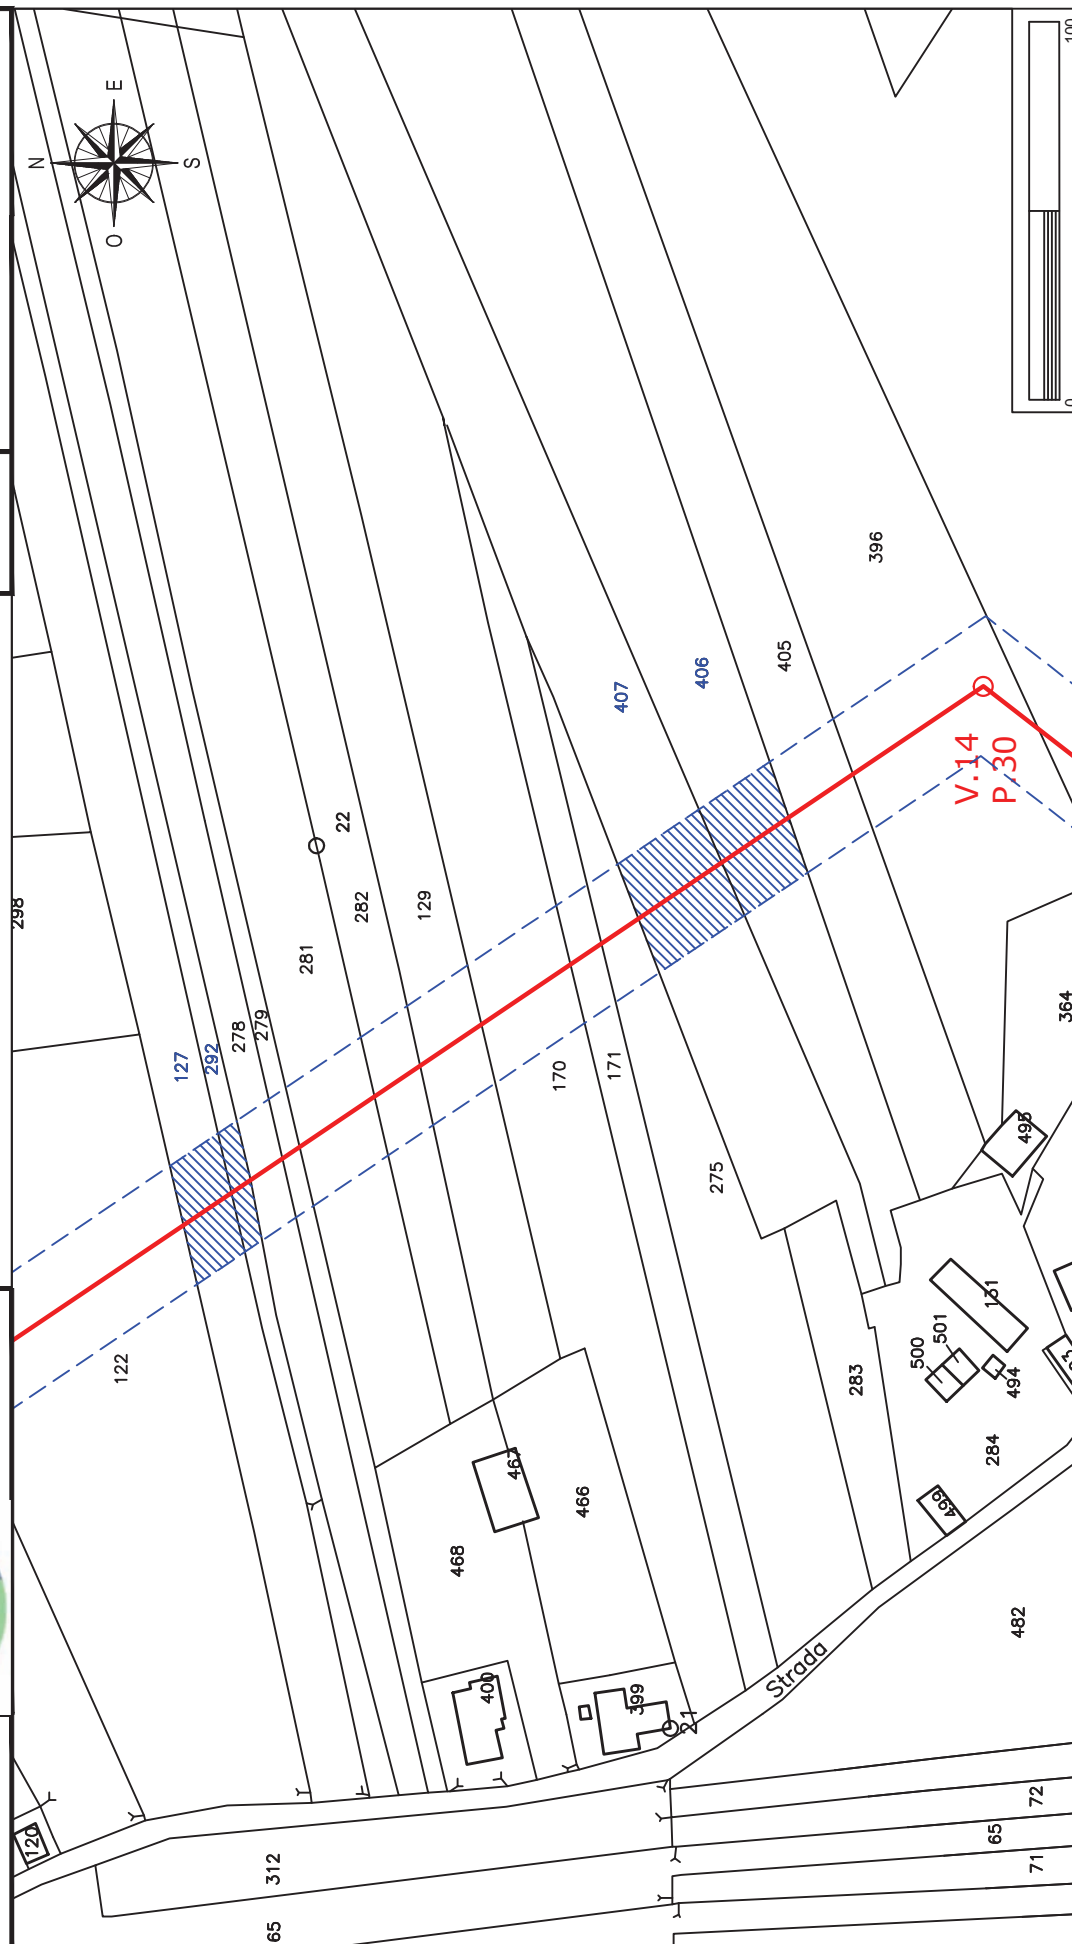

Elettrodotto 150 kV Castelpagano - Pontelandolfo

STRALCIO CATASTALE SCALA 1:2000

EOLICA SAN LUPO Srl
Largo G. Donegani, 2
20121 Milano



GEOTECH SRL

SOCIETA' DI INGEGNERIA
Via Nani, 7
23017 Morbegno (SO)
P.IVA 00738810142
Tel/fax 0342-610774
E-mail: geotech@tiscali.it

Ditta n.

MO61

Comune di: **Morcone (BN)**

Foglio
90


Particelle: 275-171-170-129

Planimetria 1/1

LINEA AT 150 KV FUTURA

FASCIA ASSERVITA DI LARGHEZZA 30 m

PALO AT 150 KV FUTURO

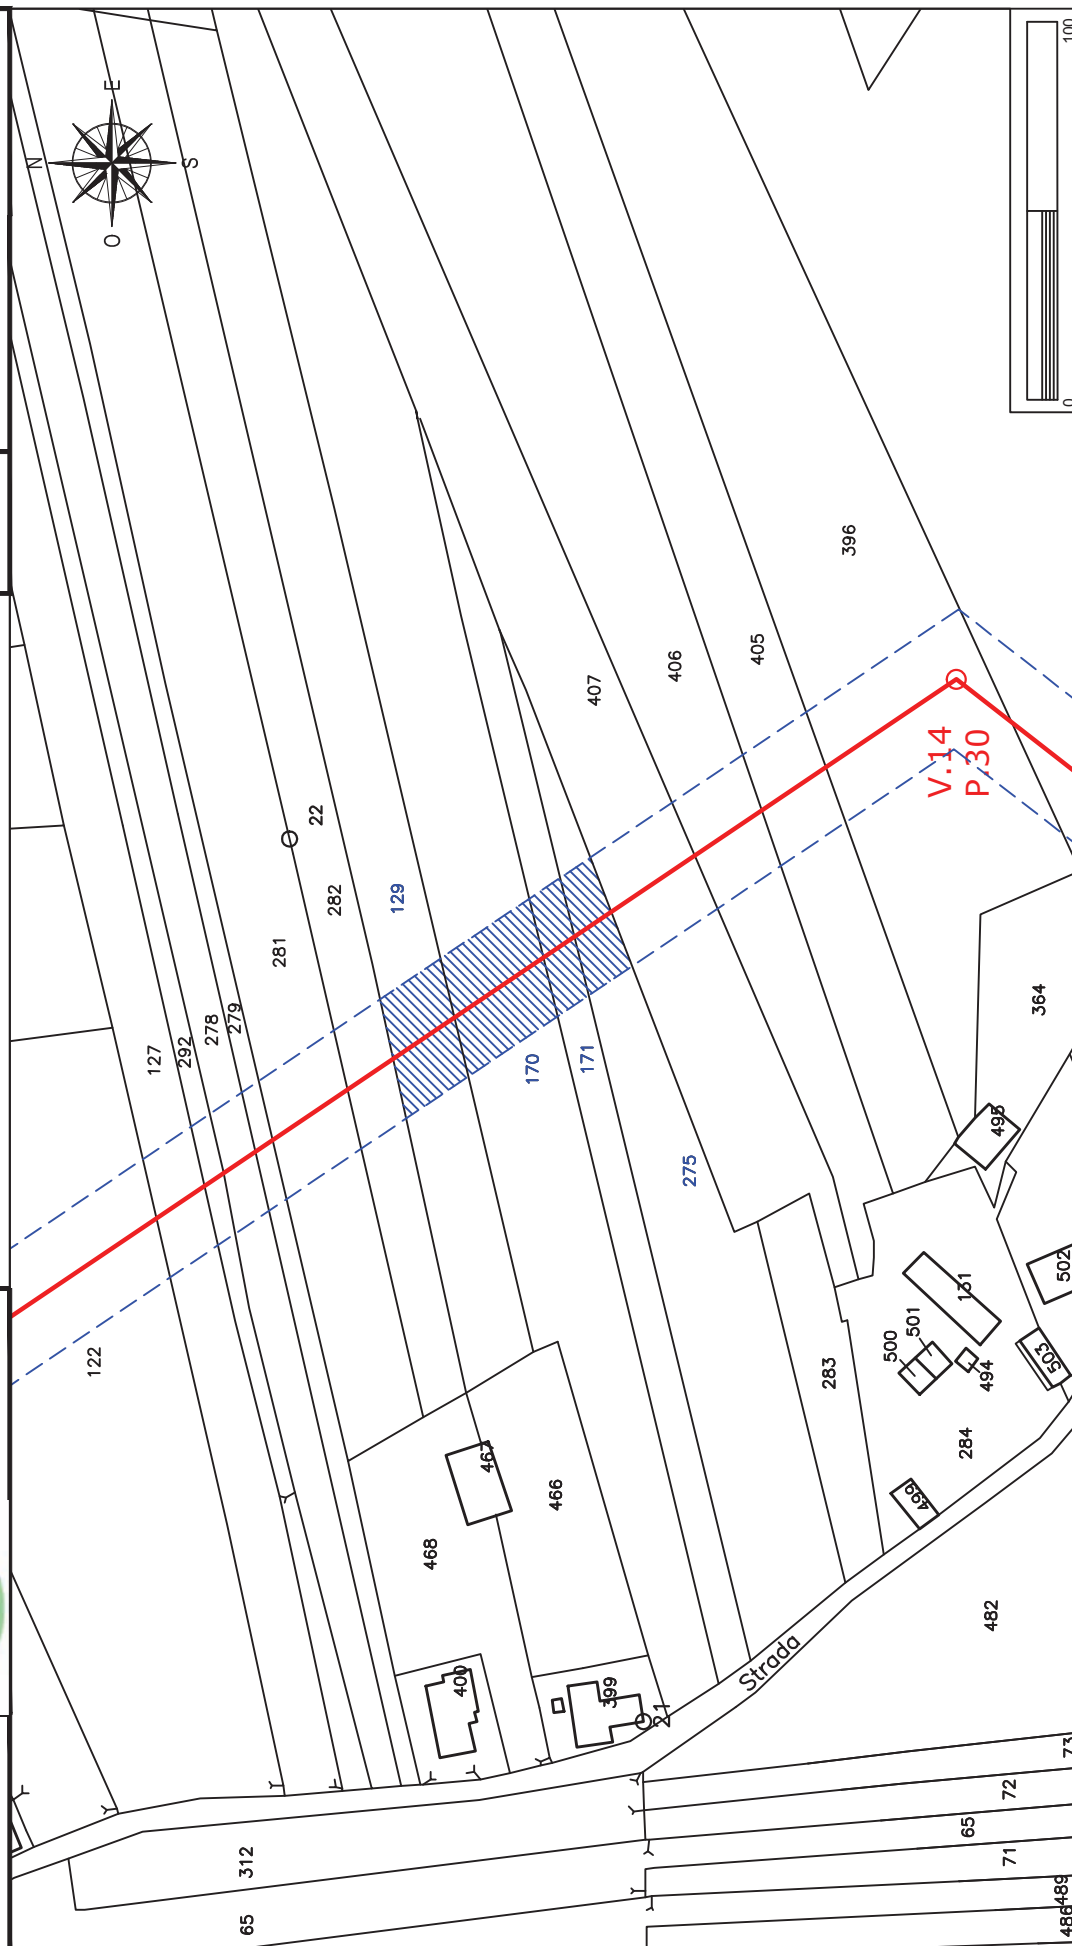

Elettrodotto 150 kV Castelpagano - Pontelandolfo

STRALCIO CATASTALE SCALA 1:2000

EOLICA SAN LUPO Srl
Largo G. Donegani, 2
20121 Milano

Ditta n.

MO62



GEOTECH SRL

SOCIETA' DI INGEGNERIA
Via Nani, 7
23017 Morbegno (SO)
P.IVA 00738810142
Tel/fax 0342-610774
E-mail: geotech@tiscali.it

Comune di: Morcone (BN)

Foglio
90


Particelle: 282-281-279

Planimetria 1/1

LINEA AT 150 KV FUTURA

FASCIA ASSERVITA DI LARGHEZZA 30 m

PALO AT 150 KV FUTURO

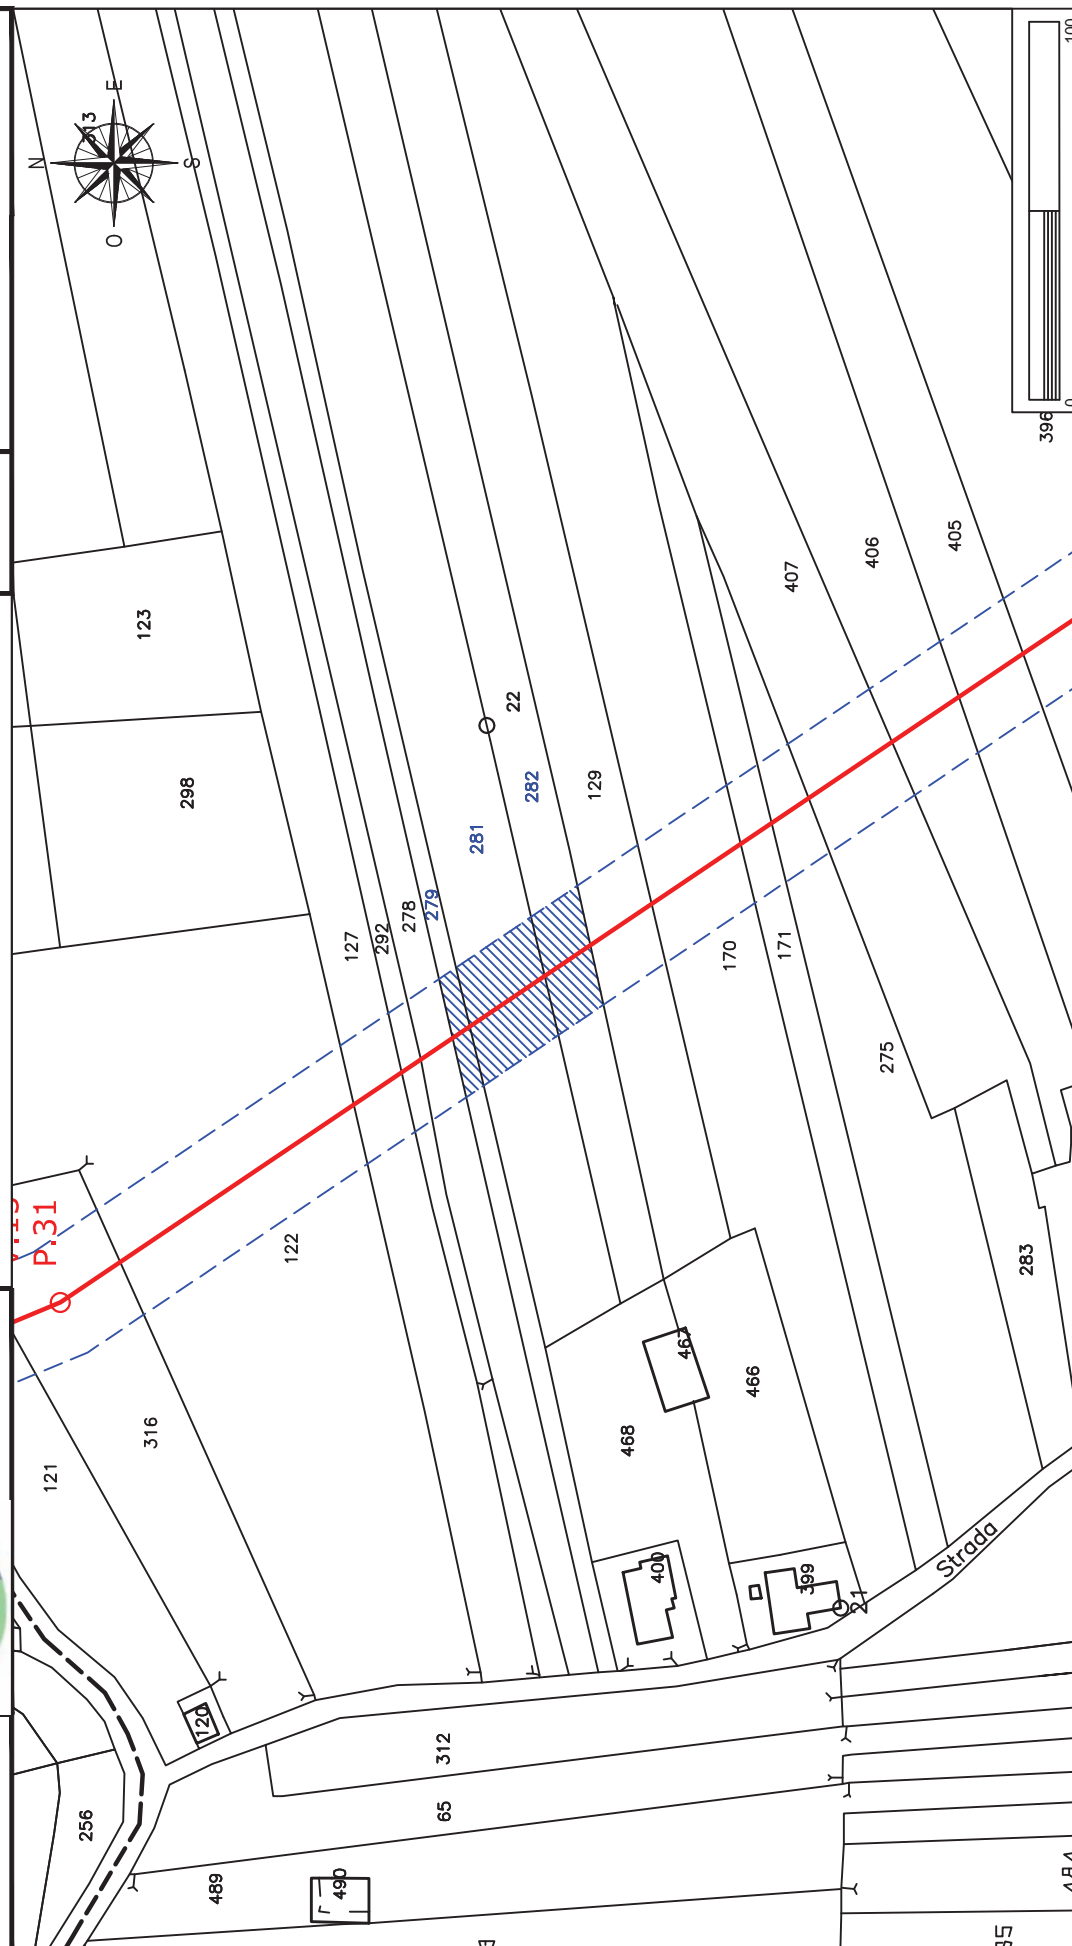

Elettrodotto 150 kV Castelpagano - Pontelandolfo

STRALCIO CATASTALE SCALA 1:2000

EOLICA SAN LUPO Srl
Largo G. Donegani, 2
20121 Milano



GEOTECH SRL

SOCIETA' DI INGEGNERIA
Via Nani, 7
23017 Morbegno (SO)
P.IVA 00738810142
Tel/fax 0342-610774
E-mail: geotech@tiscali.it

Ditta n.

MO63

Comune di: **Morcone (BN)**

Foglio
90


Particella: 278

Planimetria 1/1

LINEA AT 150 KV FUTURA

FASCIA ASSERVITA DI LARGHEZZA 30 m

PALO AT 150 KV FUTURO

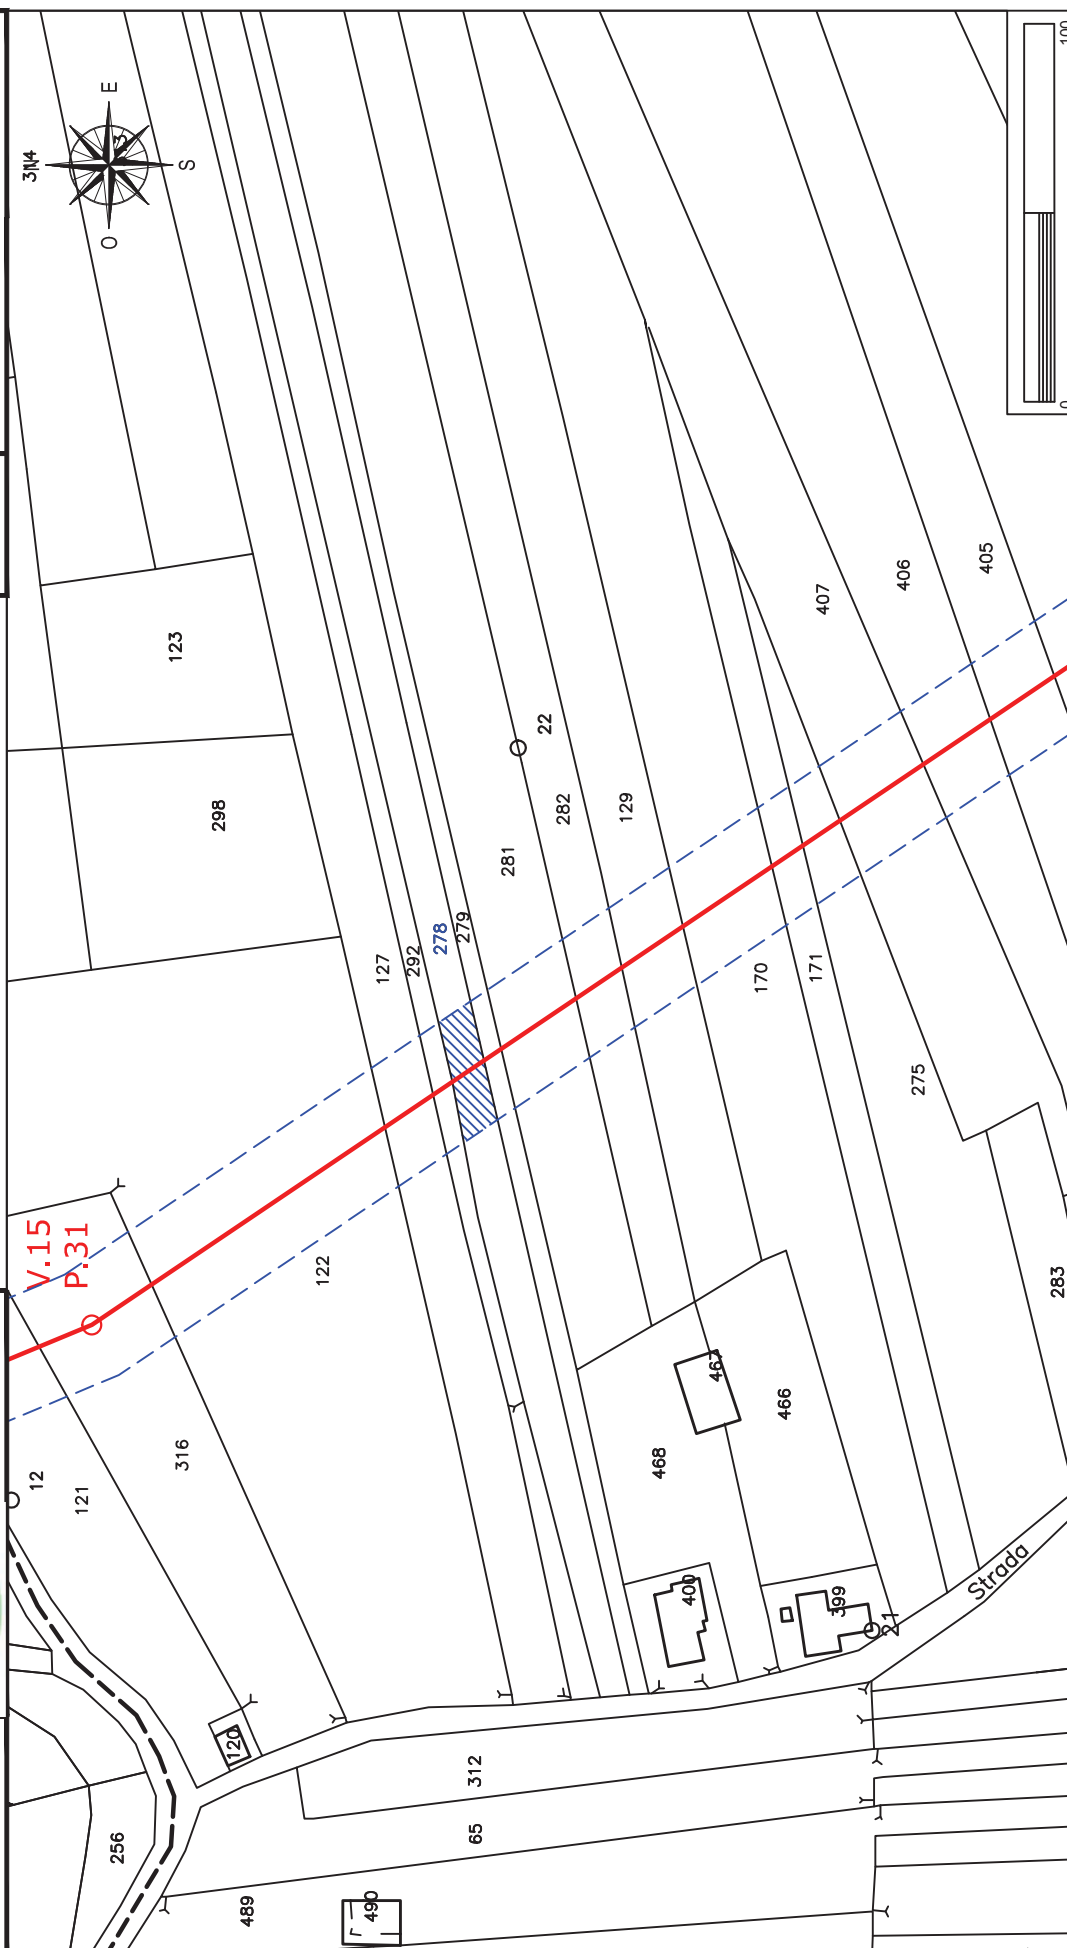

Elettrodotto 150 kV Castelpagano - Pontelandolfo

STRALCIO CATASTALE SCALA 1:2000

EOLICA SAN LUPO Srl
Largo G. Donegani, 2
20121 Milano

Ditta n.

MO64



GEOTECH SRL

SOCIETA' DI INGEGNERIA
Via Nani, 7
23017 Morbegno (SO)
P.IVA 00738810142
Tel/fax 0342-610774
E-mail: geotech@tiscali.it

Comune di: **Morcone (BN)**

Foglio
90

Particella: 122
Planimetria 1/1

LINEA AT 150 KV FUTURA

FASCIA ASSERVITA DI LARGHEZZA 30 m

PALO AT 150 KV FUTURO



Elettrodotto 150 kV Castelpagano - Pontelandolfo

STRALCIO CATASTALE SCALA 1:2000

EOLICA SAN LUPO SRL
Largo G. Donegani, 2
20121 Milano



GEOTECH SRL

SOCIETA' DI INGEGNERIA
Via Nani, 7
23017 Morbegno (SO)
P.IVA 00738810142
Tel/fax 0342-610774
E-mail: geotech@tiscali.it

Ditta n.

MO65

Comune di: Morcone (BN)

Foglio
90


Particella: 316

Planimetria 1/1

LINEA AT 150 KV FUTURA

FASCIA ASSERVITA DI LARGHEZZA 30 m

PALO AT 150 KV FUTURO

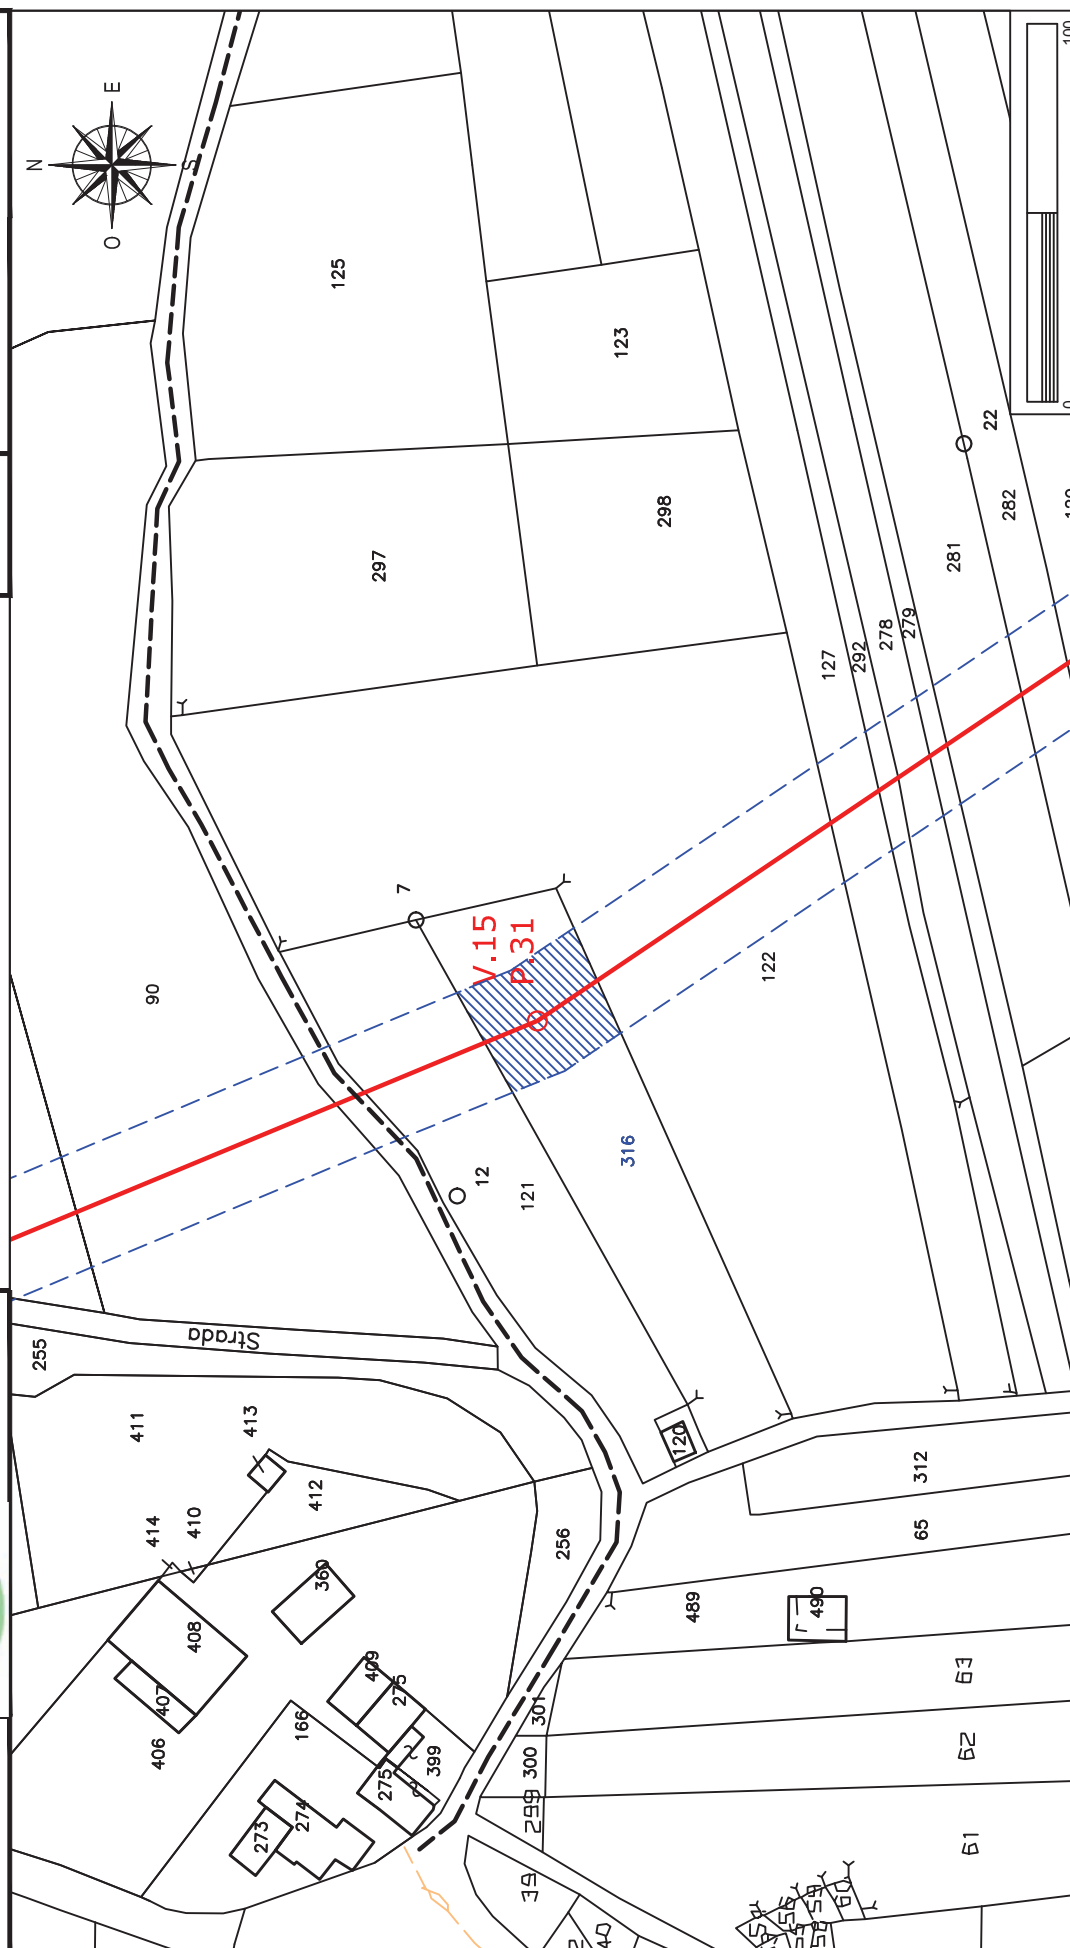

Elettrodotto 150 kV Castelpagano - Pontelandolfo

STRALCIO CATASTALE SCALA 1:2000

EOLICA SAN LUPO Srl
Largo G. Donegani, 2
20121 Milano



GEOTECH SRL
SOCIETA' DI INGEGNERIA
Via Nani, 7
23017 Morbegno (SO)
P.IVA 00738810142
Tel/fax 0342-610774
E-mail: geotech@tiscali.it

Ditta n.

MO66

Comune di: Morcone (BN)


Foglio
90

Particella: 121
Planimetria 1/1

LINEA AT 150 KV FUTURA

FASCIA ASSERVITA DI LARGHEZZA 30 m

PALO AT 150 KV FUTURO

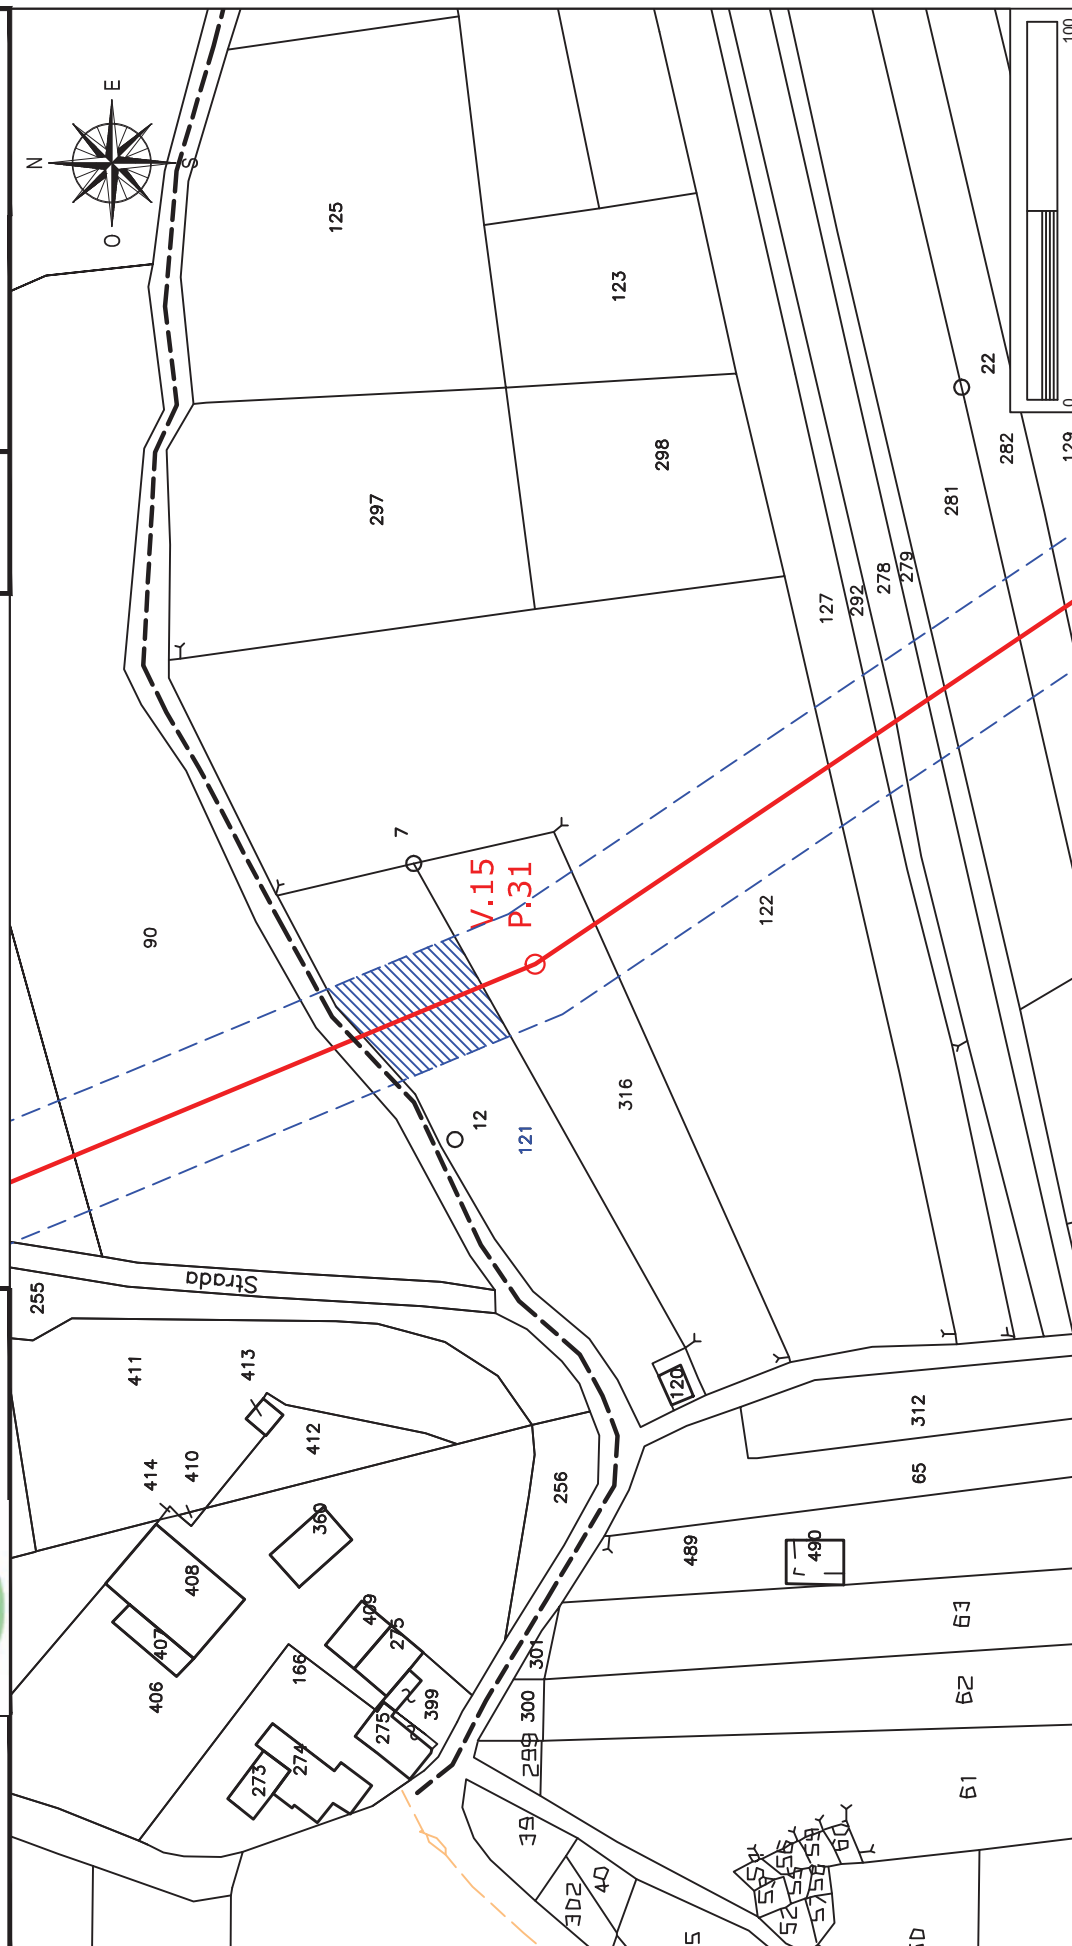

Elettrodotto 150 kV Castelpagano - Pontelandolfo



STRALCIO CATASTALE SCALA 1:2000

EOLICA SAN LUPO Srl Largo G. Donegani, 2 20121 Milano	Comune di: Morcone (BN)	
	Foglio 88	Particella:90
	Planimetria 1/1	



GEOTECH SRL
 SOCIETA' DI INGEGNERIA
 Via Nani, 7
 23017 Morbegno (SO)
 P.IVA 00738810142
 Tel/fax 0342-610774
 E-mail: geotech@tiscali.it

LINEA AT 150 KV FUTURA
 FASCIA ASSERVITA DI LARGHEZZA 30 m
 PALO AT 150 KV FUTURO

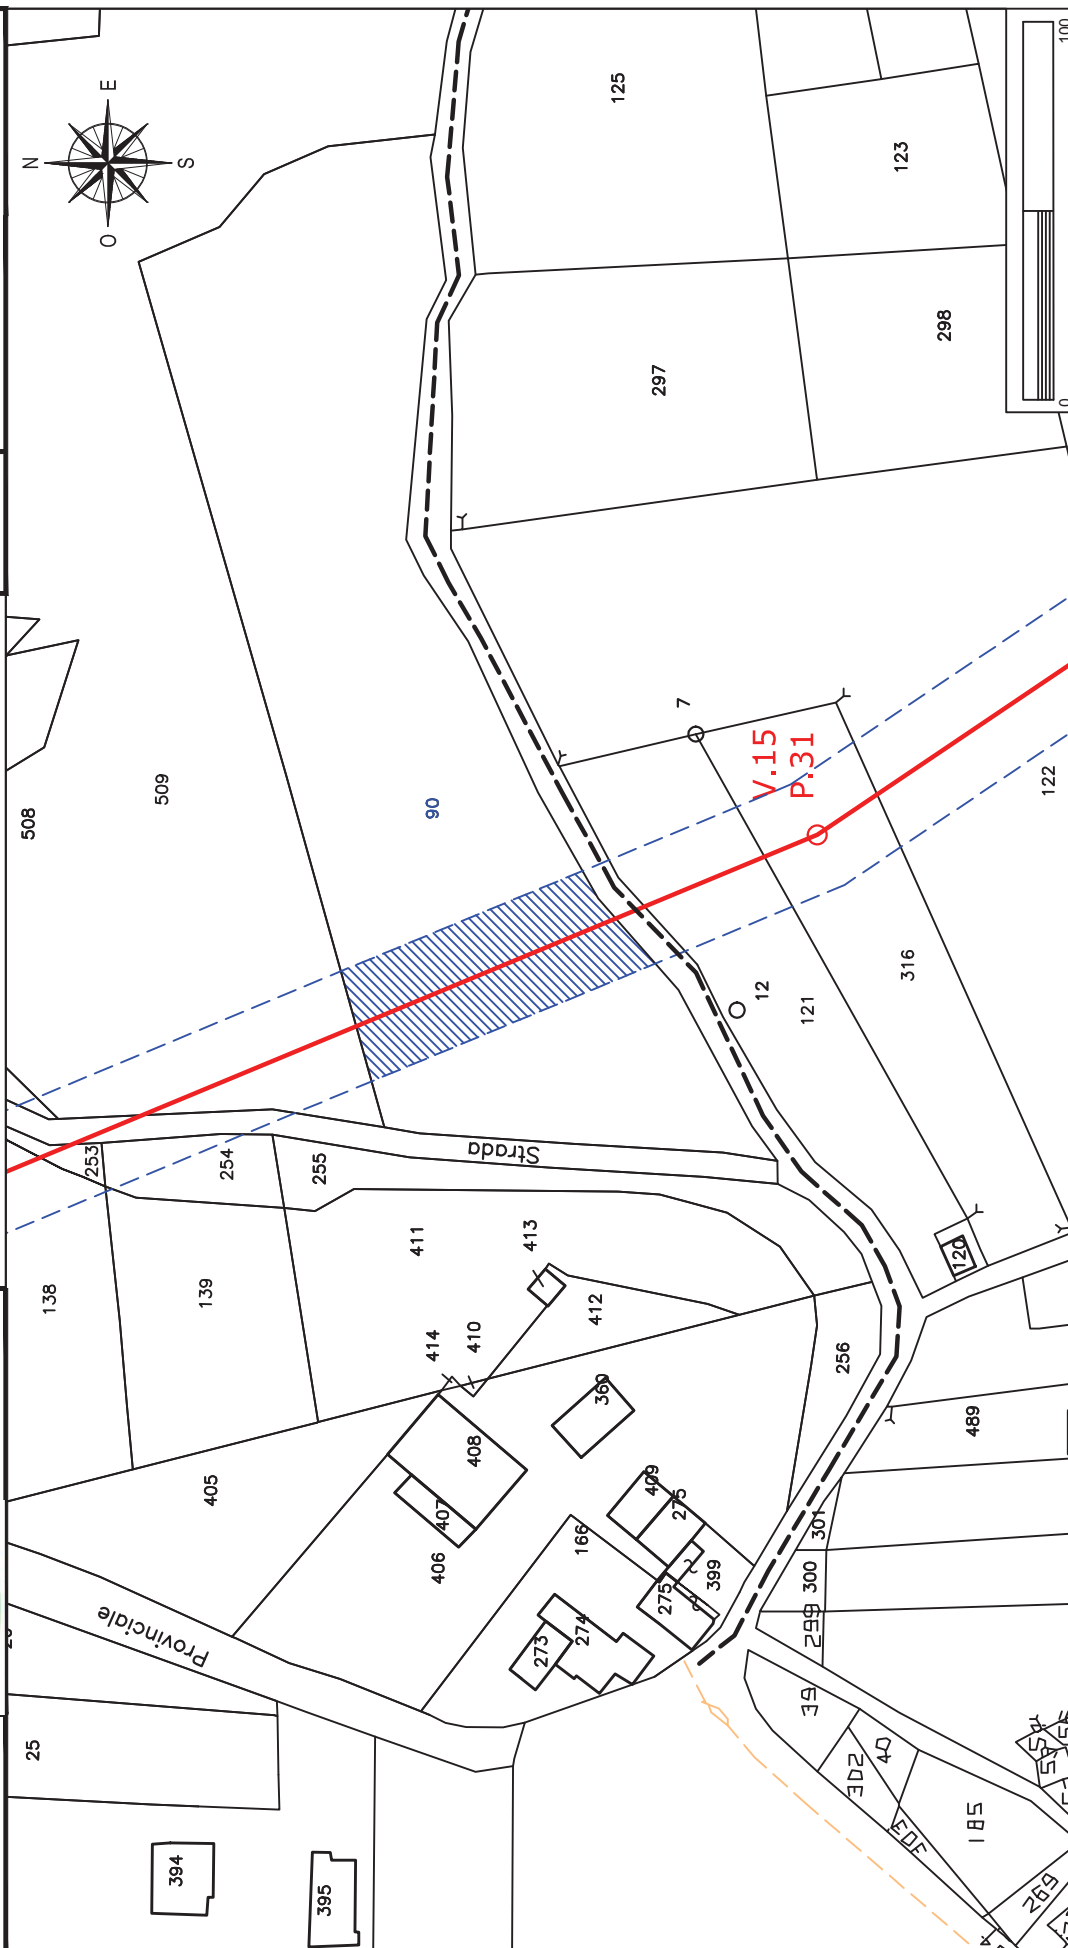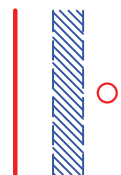

Elettrodotto 150 kV Castelpagano - Pontelandolfo

STRALCIO CATASTALE SCALA 1:2000

EOLICA SAN LUPO Srl
Largo G. Donegani, 2
20121 Milano

Ditta n.

MO68



GEOTECH SRL

SOCIETA' DI INGEGNERIA
Via Nani, 7
23017 Morbegno (SO)
P.IVA 00738810142
Tel/fax 0342-610774
E-mail: geotech@tiscali.it

Comune di: Morcone (BN)

Foglio
88

Planimetria 1/1

LINEA AT 150 KV FUTURA

FASCIA ASSERVITA DI LARGHEZZA 30 m

PALO AT 150 KV FUTURO



Elettrodotto 150 kV Castelpagano - Pontelandolfo

STRALCIO CATASTALE SCALA 1:2000

EOLICA SAN LUPO Srl
Largo G. Donegani, 2
20121 Milano

Ditta n.

MO69



GEOTECH SRL

SOCIETA' DI INGEGNERIA
Via Nani, 7
23017 Morbegno (SO)
P.IVA 00738810142
Tel/fax 0342-610774
E-mail: geotech@tiscali.it

Comune di: Morcone (BN)


Foglio
88

Particelle: 254-253
Planimetria 1/1

LINEA AT 150 KV FUTURA

FASCIA ASSERVITA DI LARGHEZZA 30 m

PALO AT 150 KV FUTURO

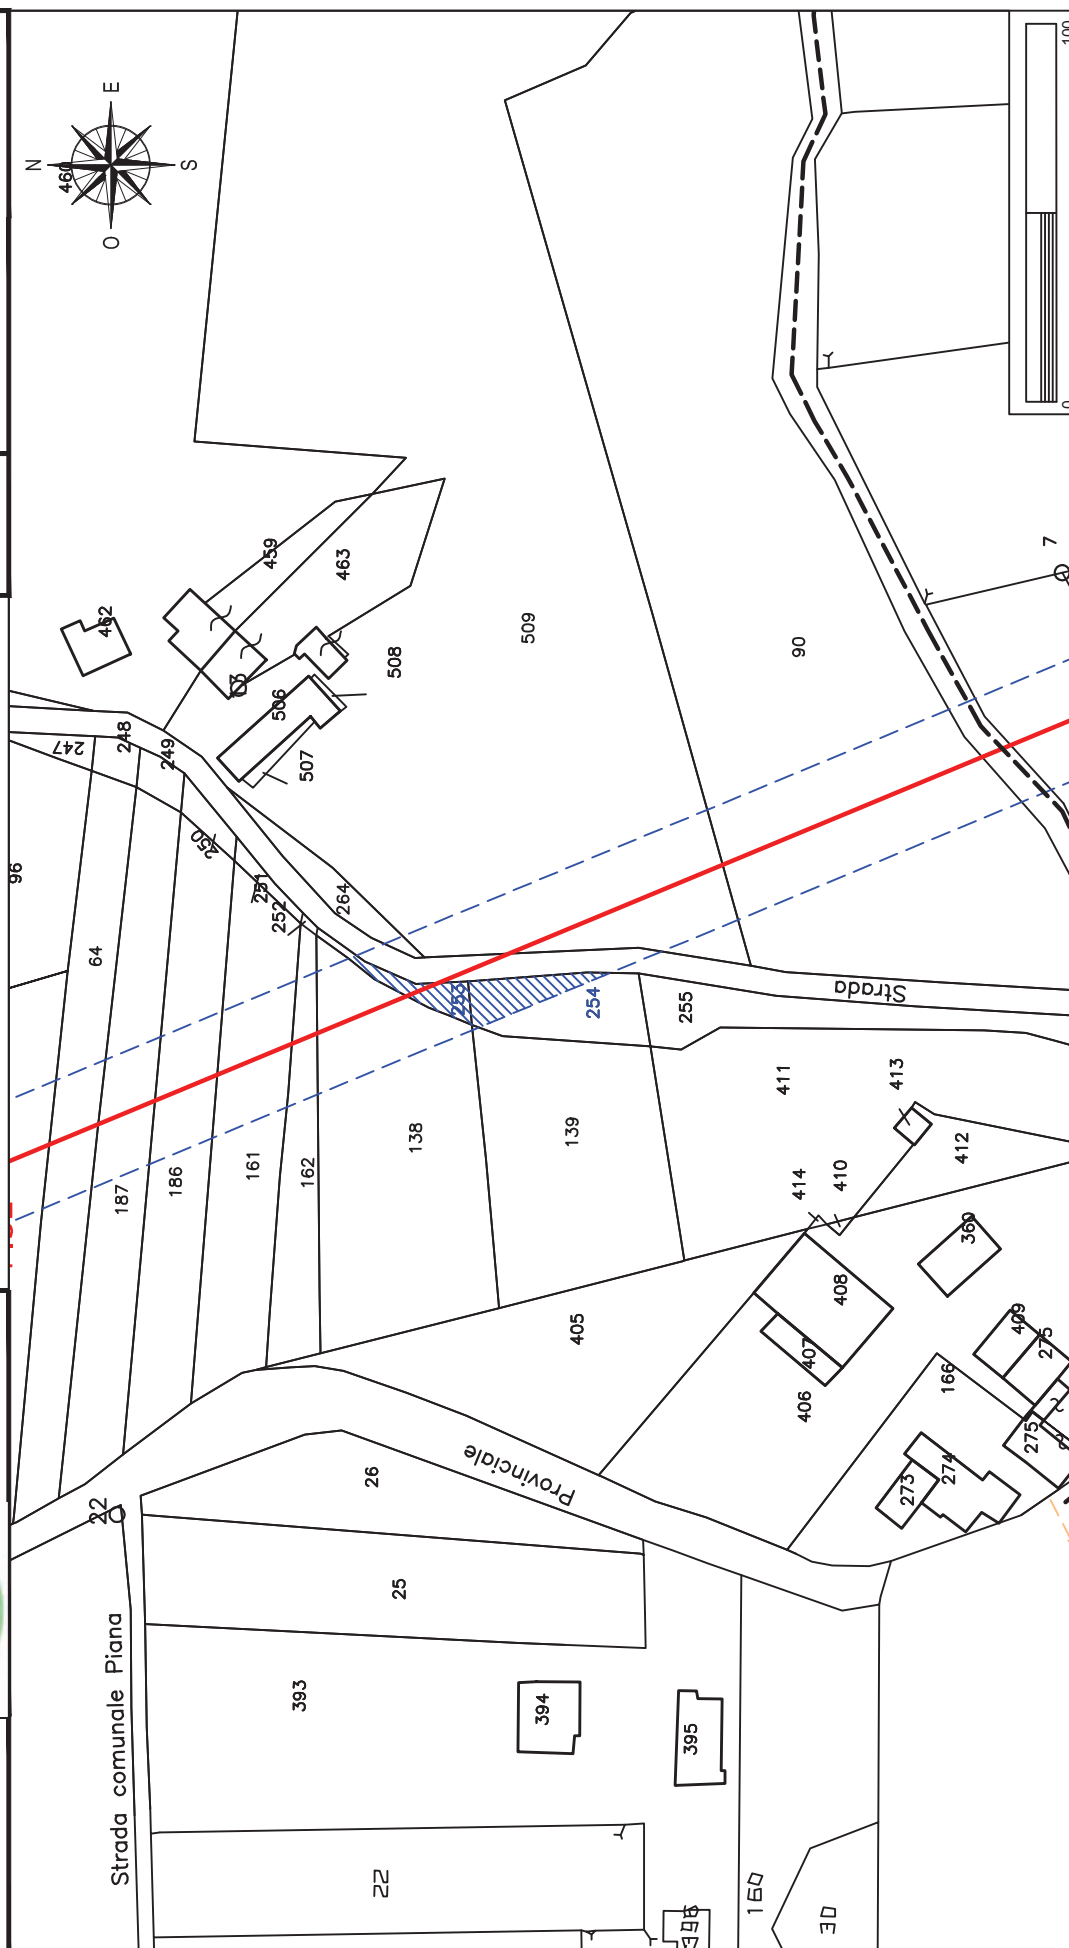

Elettrodotto 150 kV Castelpagano - Pontelandolfo

STRALCIO CATASTALE SCALA 1:2000

EOLICA SAN LUPO Srl
Largo G. Donegani, 2
20121 Milano

Ditta n.

MO70




GEOTECH SRL

SOCIETA' DI INGEGNERIA
Via Nani, 7
23017 Morbegno (SO)
P.IVA 00738810142
Tel/fax 0342-610774
E-mail: geotech@tiscali.it

LINEA AT 150 KV FUTURA

FASCIA ASSERVITA DI LARGHEZZA 30 m

PALO AT 150 KV FUTURO

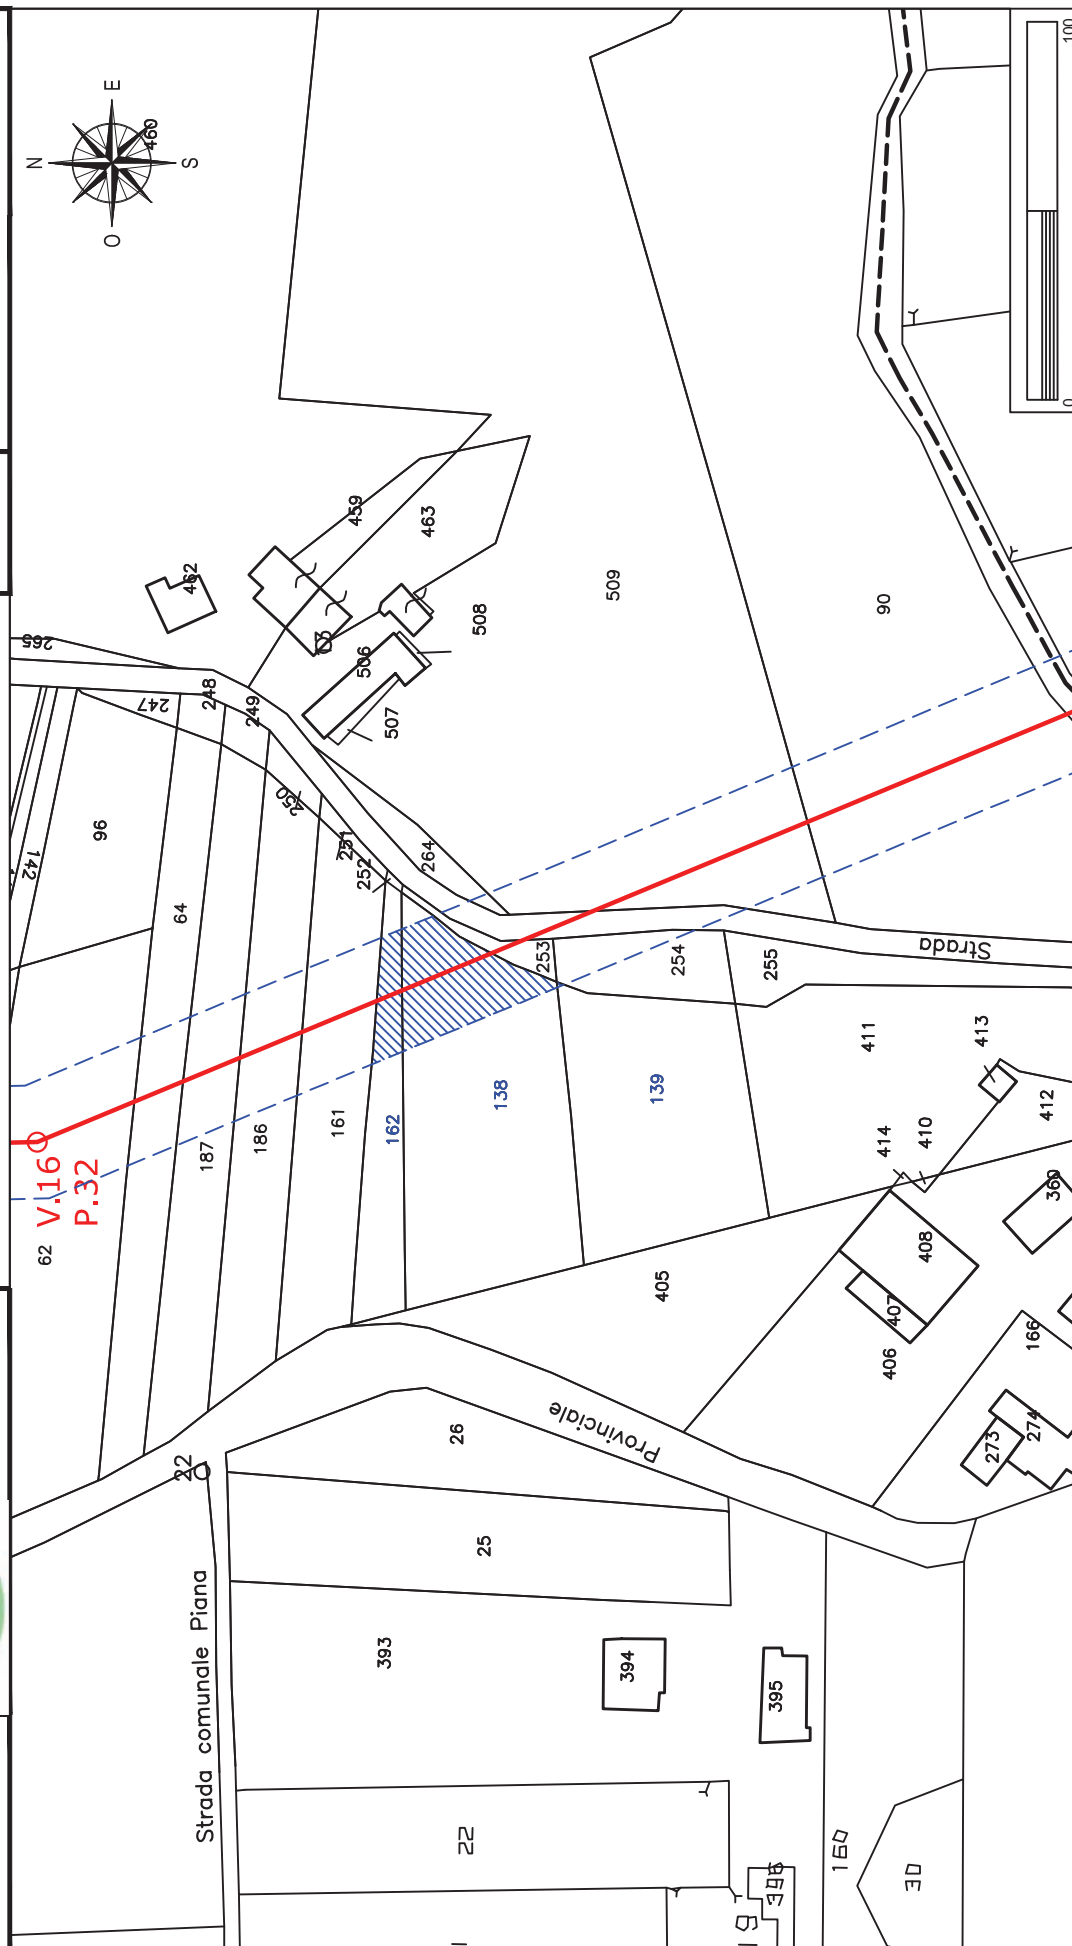

Elettrodotto 150 kV Castelpagano - Pontelandolfo

STRALCIO CATASTALE SCALA 1:2000

EOLICA SAN LUPO Srl
Largo G. Donegani, 2
20121 Milano

Ditta n.

MO71



GEOTECH SRL

SOCIETA' DI INGEGNERIA
Via Nani, 7
23017 Morbegno (SO)
P.IVA 00738810142
Tel/fax 0342-610774
E-mail: geotech@tiscali.it

LINEA AT 150 KV FUTURA


FASCIA ASSERVITA DI LARGHEZZA 30 m

PALO AT 150 KV FUTURO

Comune di: **Morcone (BN)**

Foglio	Particella:264
--------	----------------

Planimetria 1/1

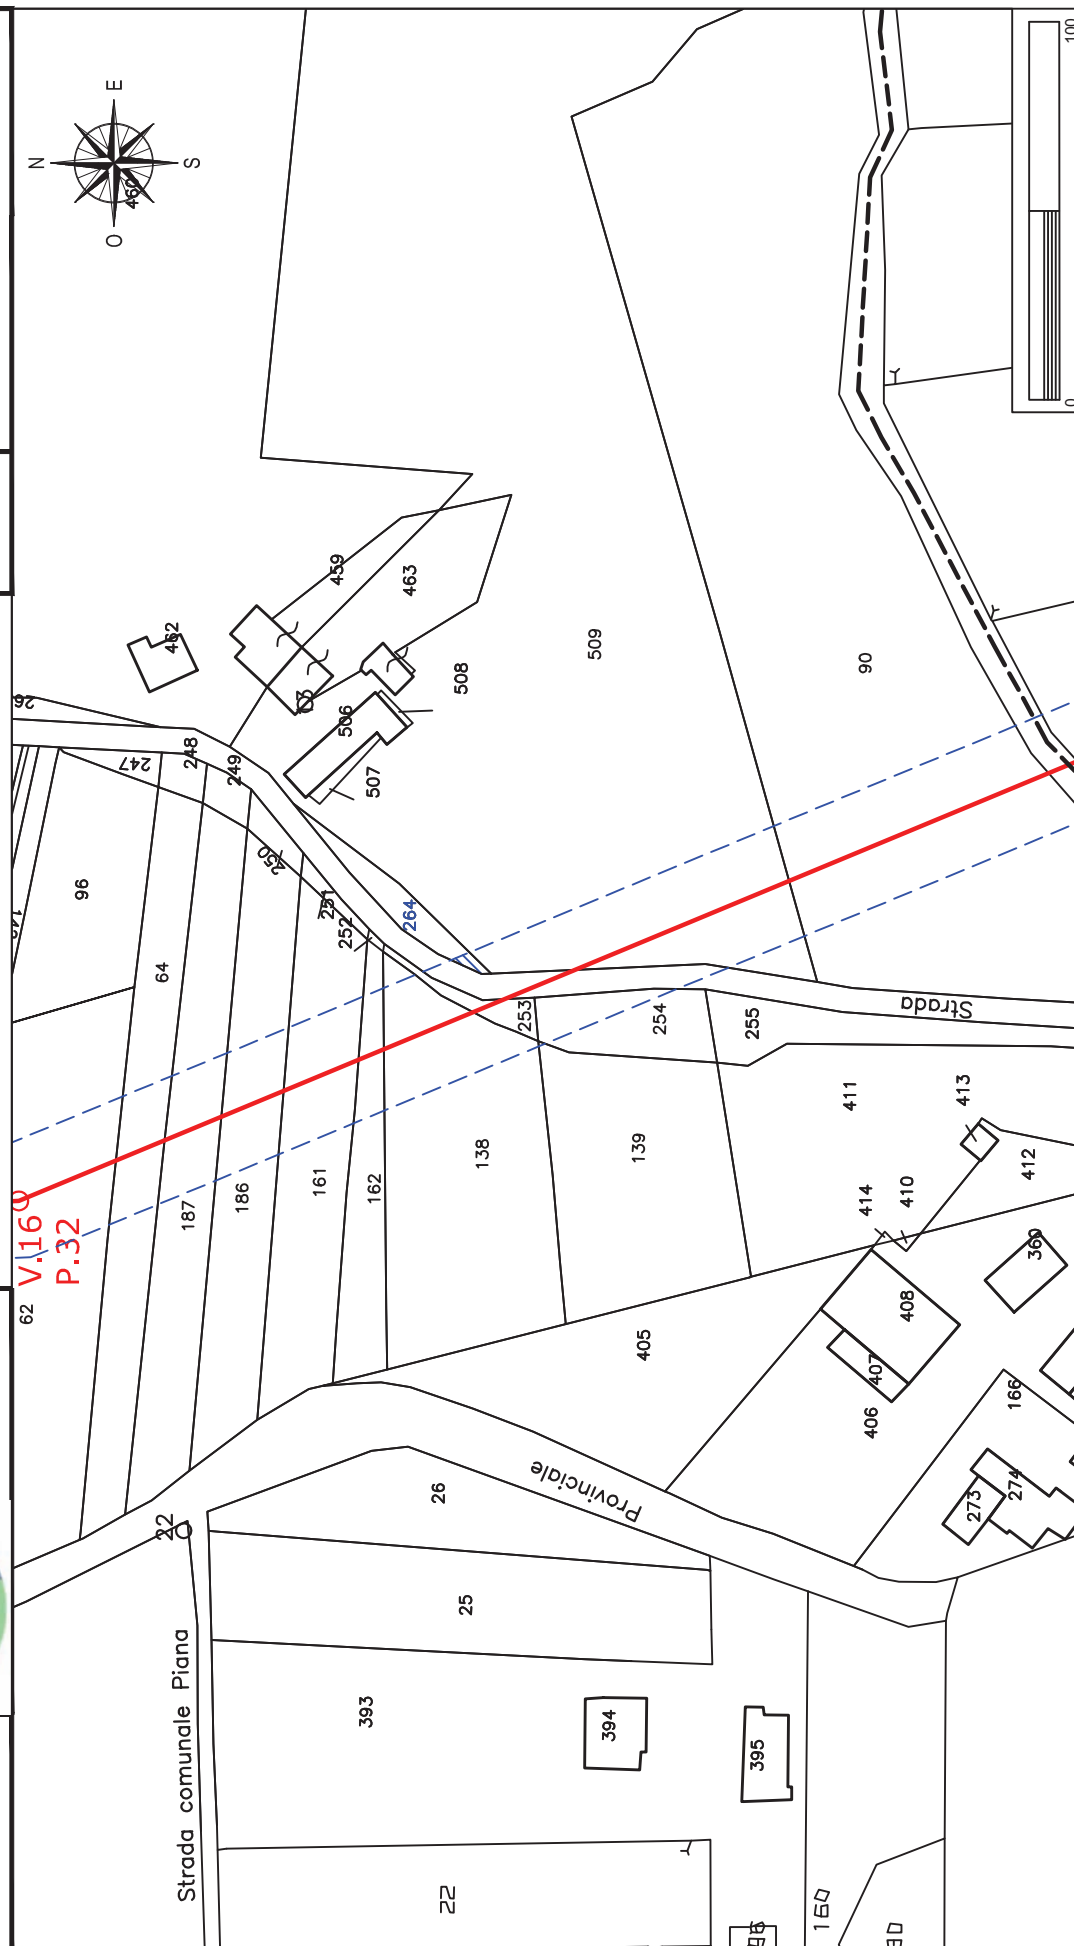

Elettrodotto 150 kV Castelpagano - Pontelandolfo

STRALCIO CATASTALE SCALA 1:2000

EOLICA SAN LUPO Srl
Largo G. Donegani, 2
20121 Milano

Ditta n.

MO72



GEOTECH SRL

SOCIETA' DI INGEGNERIA
Via Nani, 7
23017 Morbegno (SO)
P.IVA 00738810142
Tel/fax 0342-610774
E-mail: geotech@tiscali.it

Comune di: Morcone (BN)

Foglio
88

Particella: 161
Planimetria 1/1

LINEA AT 150 KV FUTURA

FASCIA ASSERVITA DI LARGHEZZA 30 m

PALO AT 150 KV FUTURO



Elettrodotto 150 kV Castelpagano - Pontelandolfo

STRALCIO CATASTALE SCALA 1:2000

EOLICA SAN LUPO Srl
Largo G. Donegani, 2
20121 Milano

Ditta n.

MO73



GEOTECH SRL

SOCIETA' DI INGEGNERIA
Via Nani, 7
23017 Morbegno (SO)
P.IVA 00738810142
Tel/fax 0342-610774
E-mail: geotech@tiscali.it

Comune di: Morcone (BN)


Foglio
88

Particella: 187
Planimetria 1/1

LINEA AT 150 KV FUTURA

FASCIA ASSERVITA DI LARGHEZZA 30 m

PALO AT 150 KV FUTURO

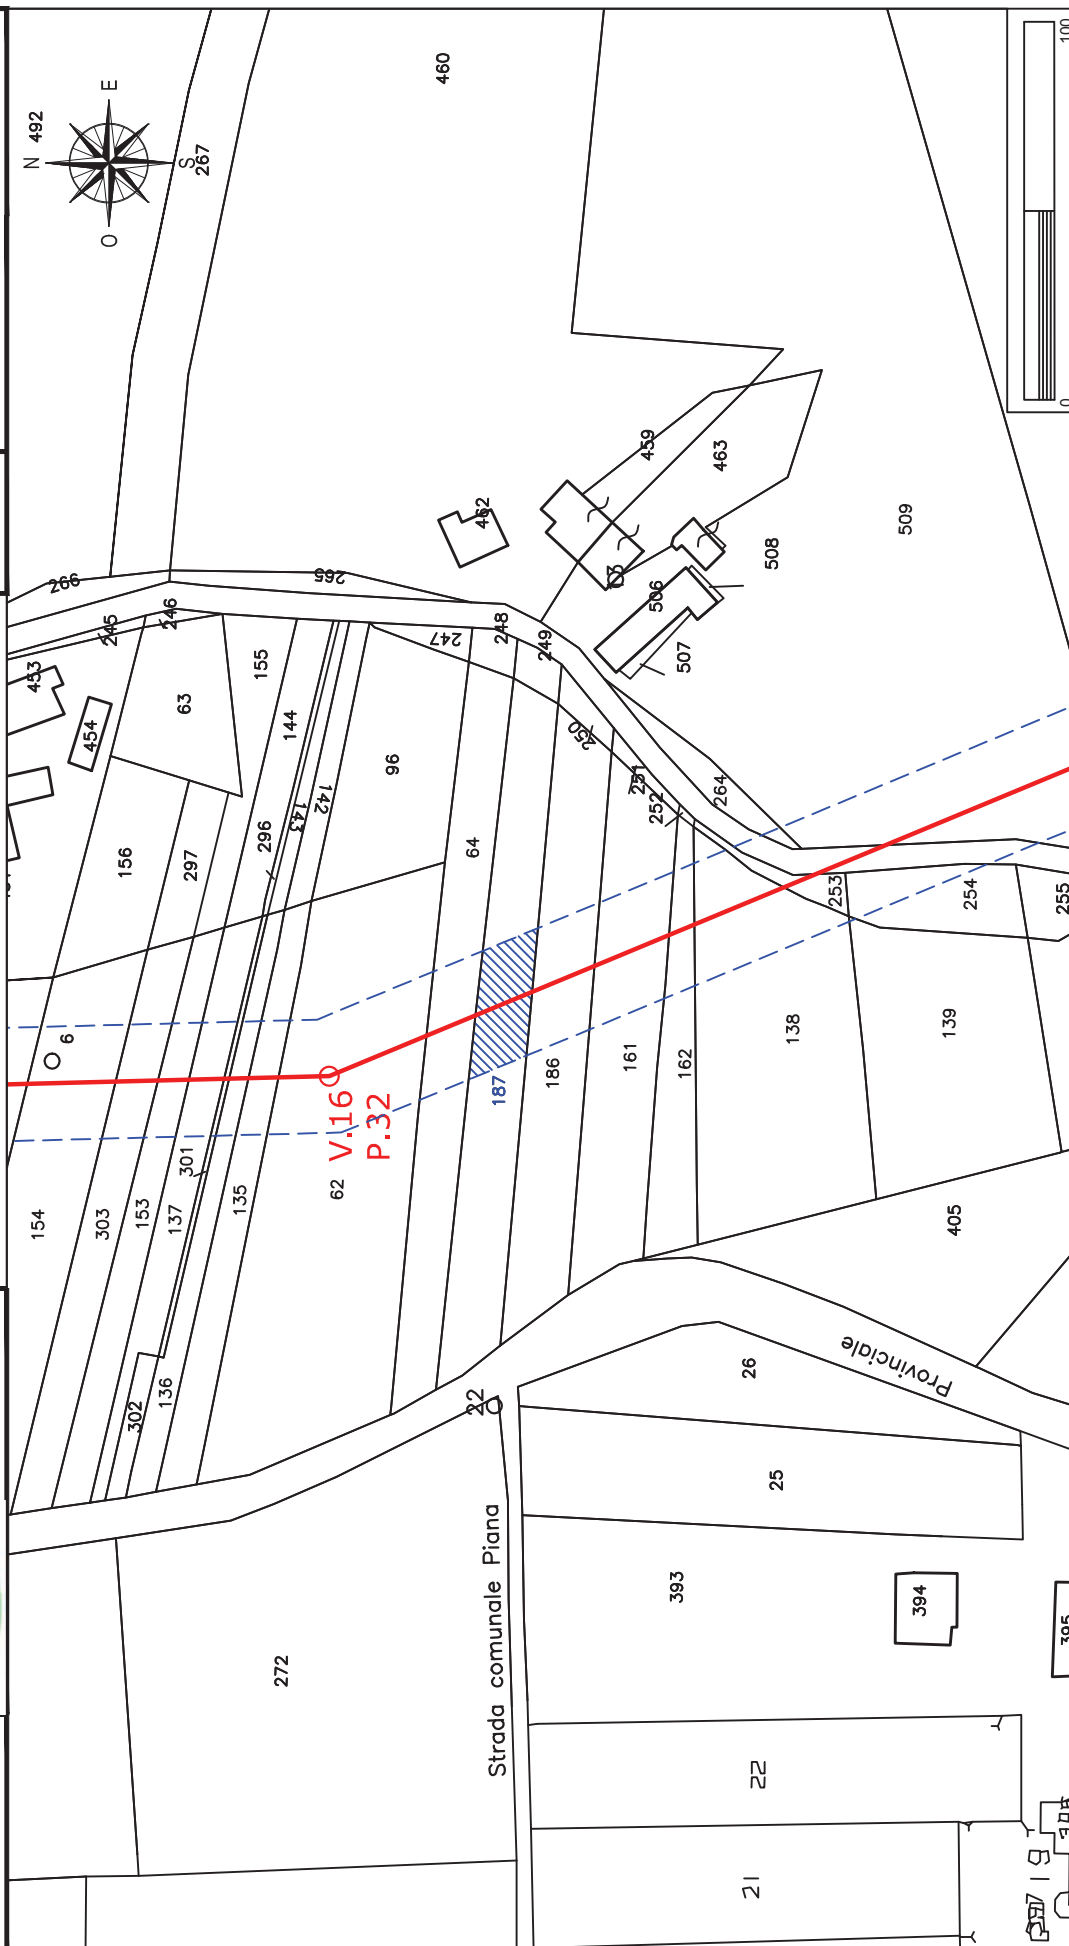

STRALCIO CATASTALE SCALA 1:2000

SOCIETA' DI INGEGNERIA
Via Nani, 7
23017 Morbegno (SO)
P.IVA 00738810142
Tel/fax 0342-610774
E-mail: geotech@tiscali.it

MO74

Planimetria 1/1

