

Elettrodotto 150 kV Castelpagano - Pontelandolfo

STRALCIO CATASTALE SCALA 1:2000

EOLICA SAN LUPO Srl
Largo G. Donegani, 2
20121 Milano

Ditta n.

MO109



GEOTECH SRL

SOCIETA' DI INGEGNERIA
Via Nani, 7
23017 Morbegno (SO)
P.IVA 00738810142
Tel/fax 0342-610774
E-mail: geotech@tiscali.it

Comune di: Morcone (BN)

Foglio
51


Particella: 608

Planimetria 1/2

LINEA AT 150 KV FUTURA

FASCIA ASSERVITA DI LARGHEZZA 30 m

PALO AT 150 KV FUTURO

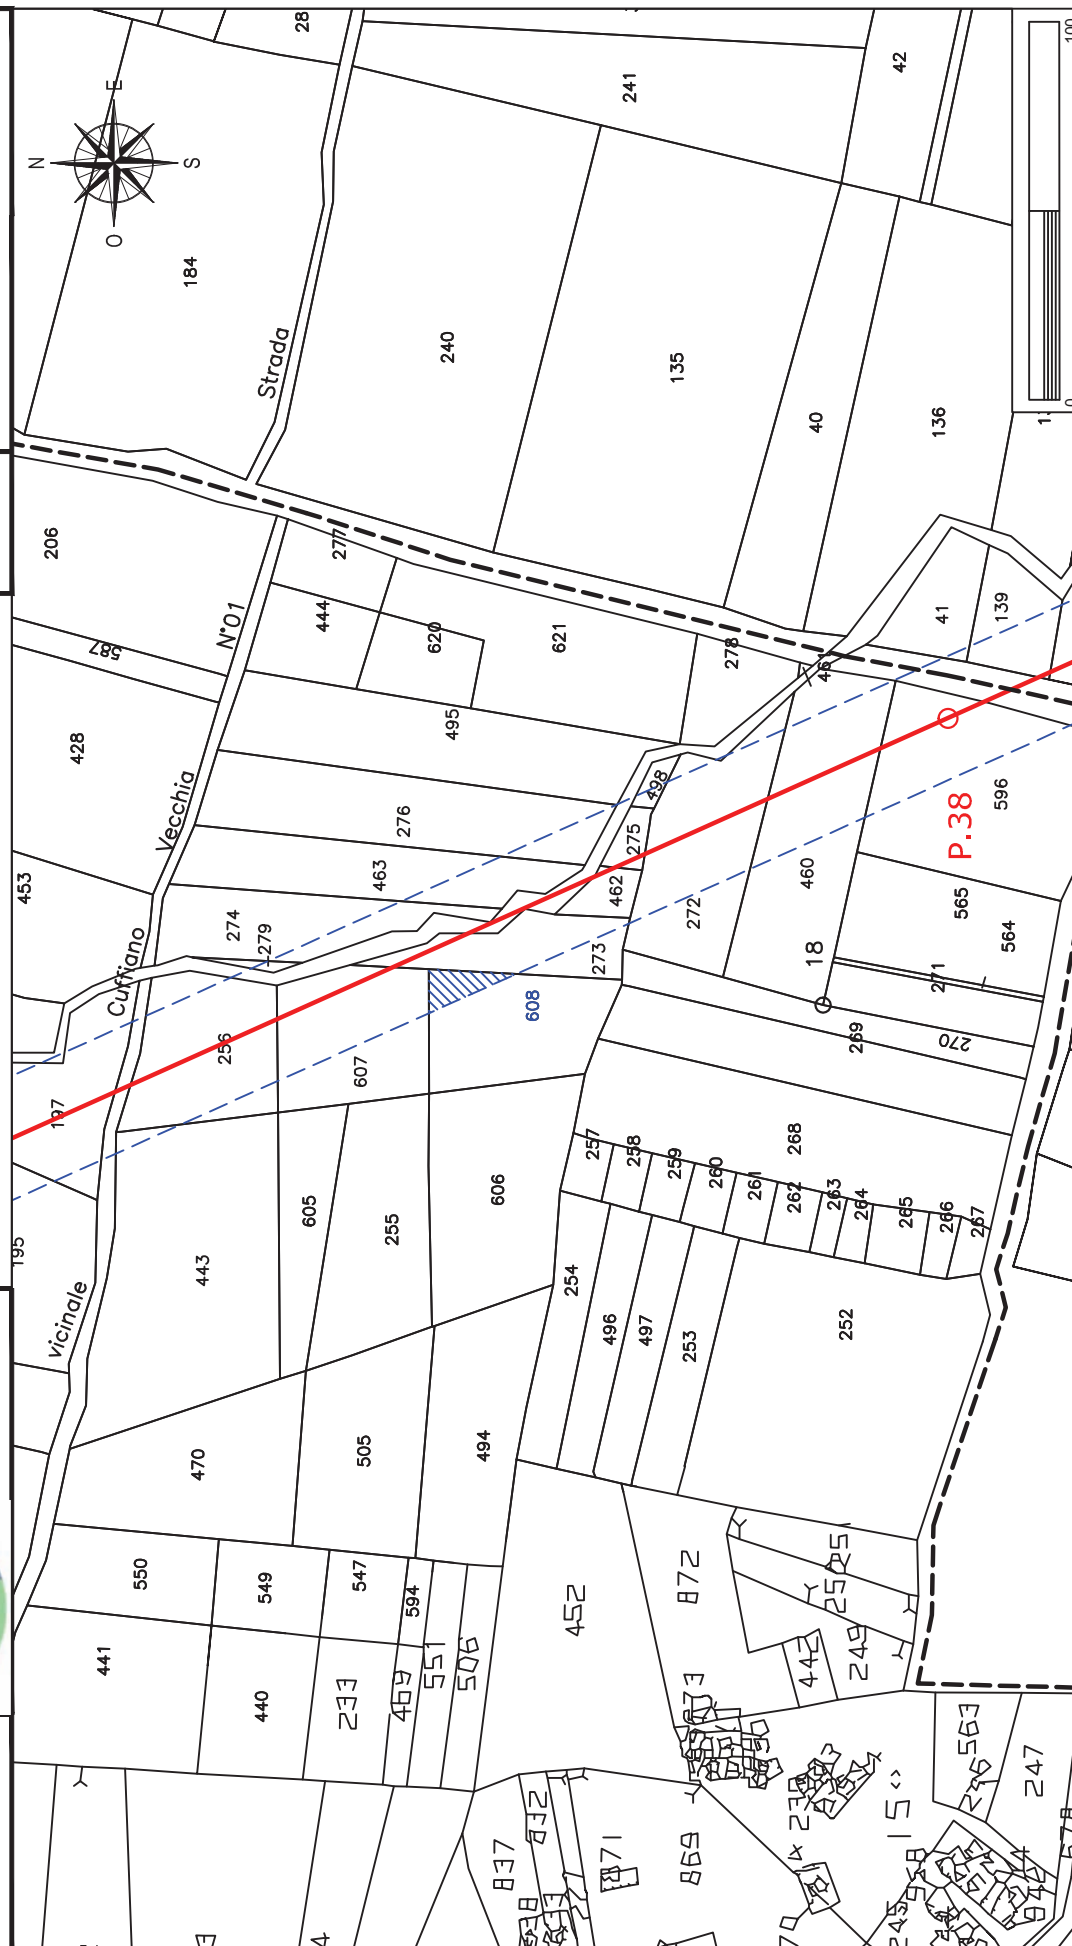

Elettrodotto 150 kV Castelpagano - Pontelandolfo

STRALCIO CATASTALE SCALA 1:2000

EOICA SAN LUPO Srl
Largo G. Donegani, 2
20121 Milano

Ditta n.

MO109



GEOTECH SRL

SOCIETA' DI INGEGNERIA
Via Nani, 7
23017 Morbegno (SO)
P.IVA 00738810142
Tel/fax 0342-610774
E-mail: geotech@tiscali.it

Comune di: Morcone (BN)


Foglio
51

Particella:492
Planimetria 2/2

LINEA AT 150 KV FUTURA

FASCIA ASSERVITA DI LARGHEZZA 30 m

PALO AT 150 KV FUTURO

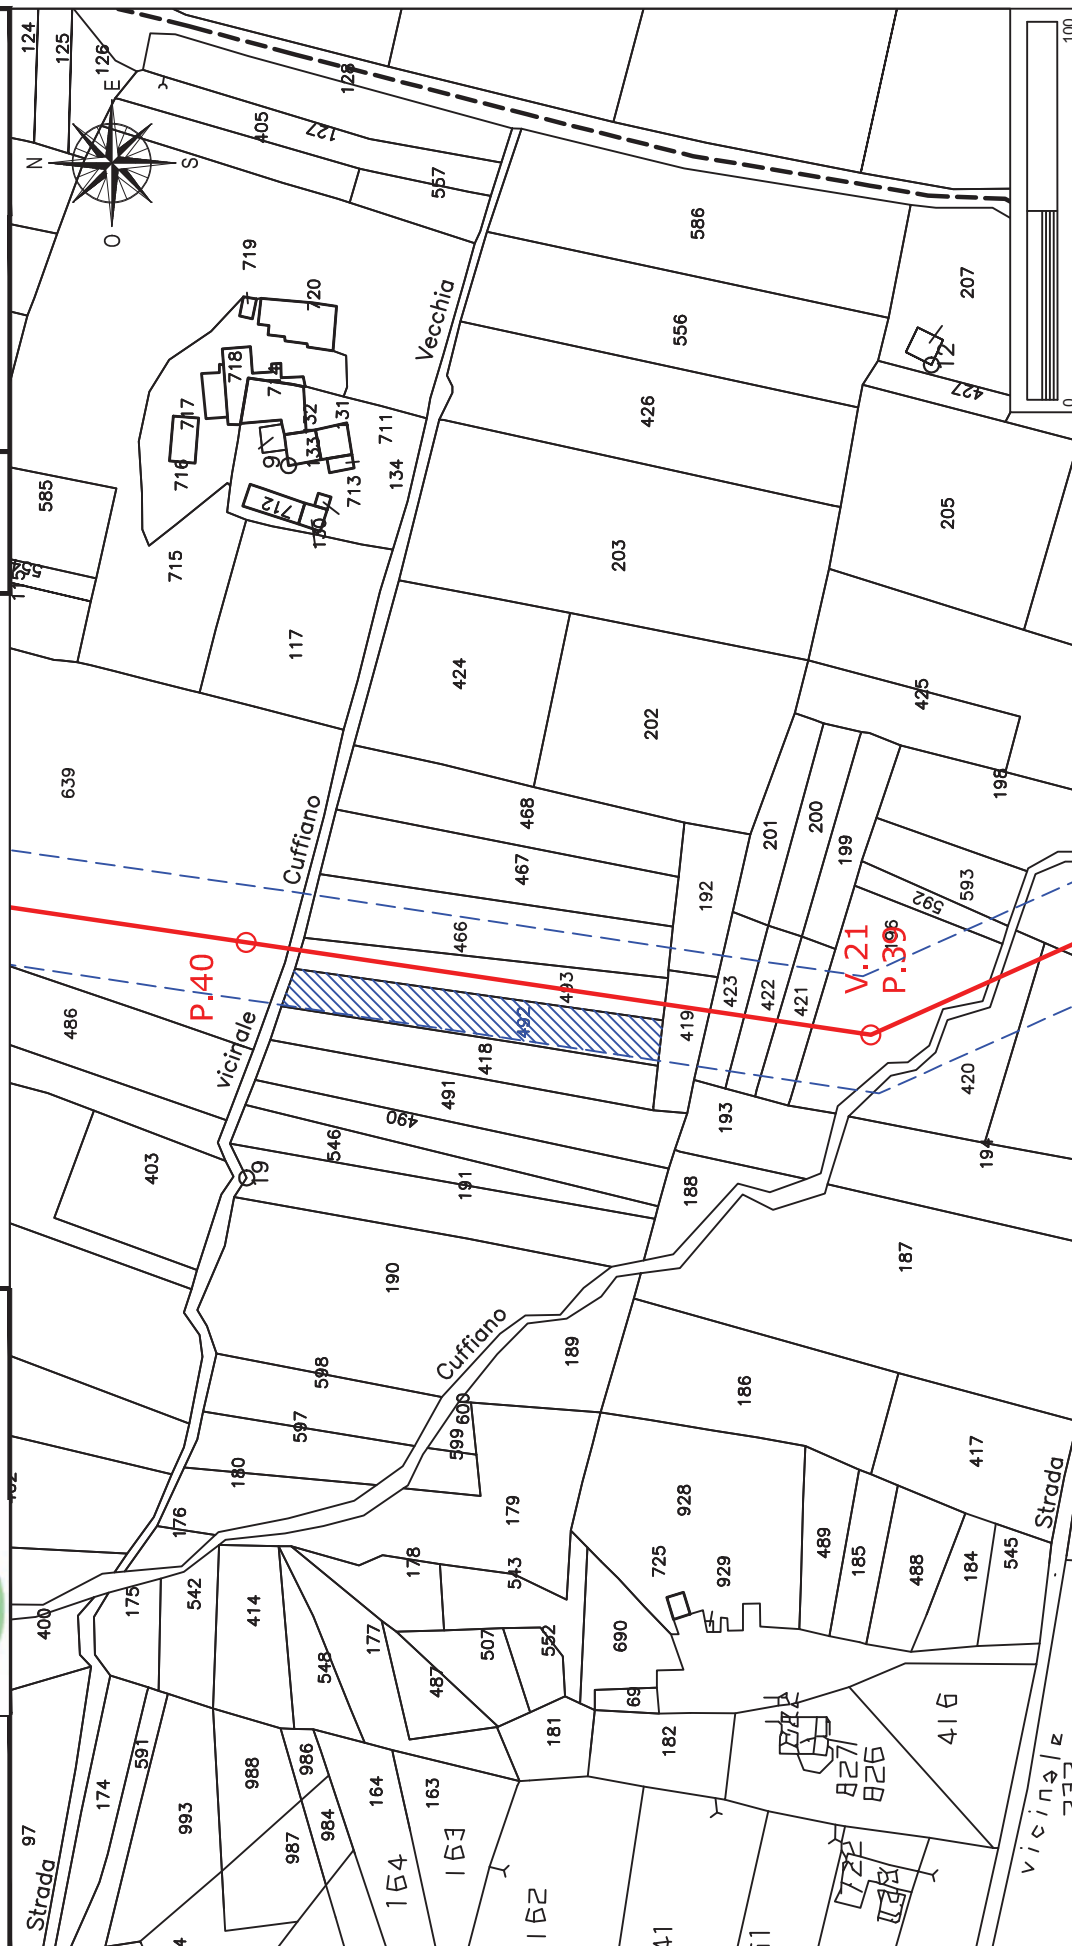

Elettrodotto 150 kV Castelpagano - Pontelandolfo

STRALCIO CATASTALE SCALA 1:2000

EOLICA SAN LUPO Srl
Largo G. Donegani, 2
20121 Milano

Ditta n.

MO110



GEOTECH SRL

SOCIETA' DI INGEGNERIA
Via Nani, 7
23017 Morbegno (SO)
P.IVA 00738810142
Tel/fax 0342-610774
E-mail: geotech@iscali.it

Comune di: Morcone (BN)

Foglio
51

Particella:607
Planimetria 1/1

LINEA AT 150 KV FUTURA

FASCIA ASSERVITA DI LARGHEZZA 30 m

PALO AT 150 KV FUTURO



Elettrodotto 150 kV Castelpagano - Pontelandolfo

STRALCIO CATASTALE SCALA 1:2000

EOICA SAN LUPO Srl
Largo G. Donegani, 2
20121 Milano

Ditta n.

MO111



GEOTECH SRL

SOCIETA' DI INGEGNERIA
Via Nani, 7
23017 Morbegno (SO)
P.IVA 00738810142
Tel/fax 0342-610774
E-mail: geotech@tiscali.it

Comune di: Morcone (BN)

Foglio
51

Particelle: 443-256

Planimetria 1/1

LINEA AT 150 KV FUTURA


FASCIA ASSERVITA DI LARGHEZZA 30 m

PALO AT 150 KV FUTURO



V.21

P.396

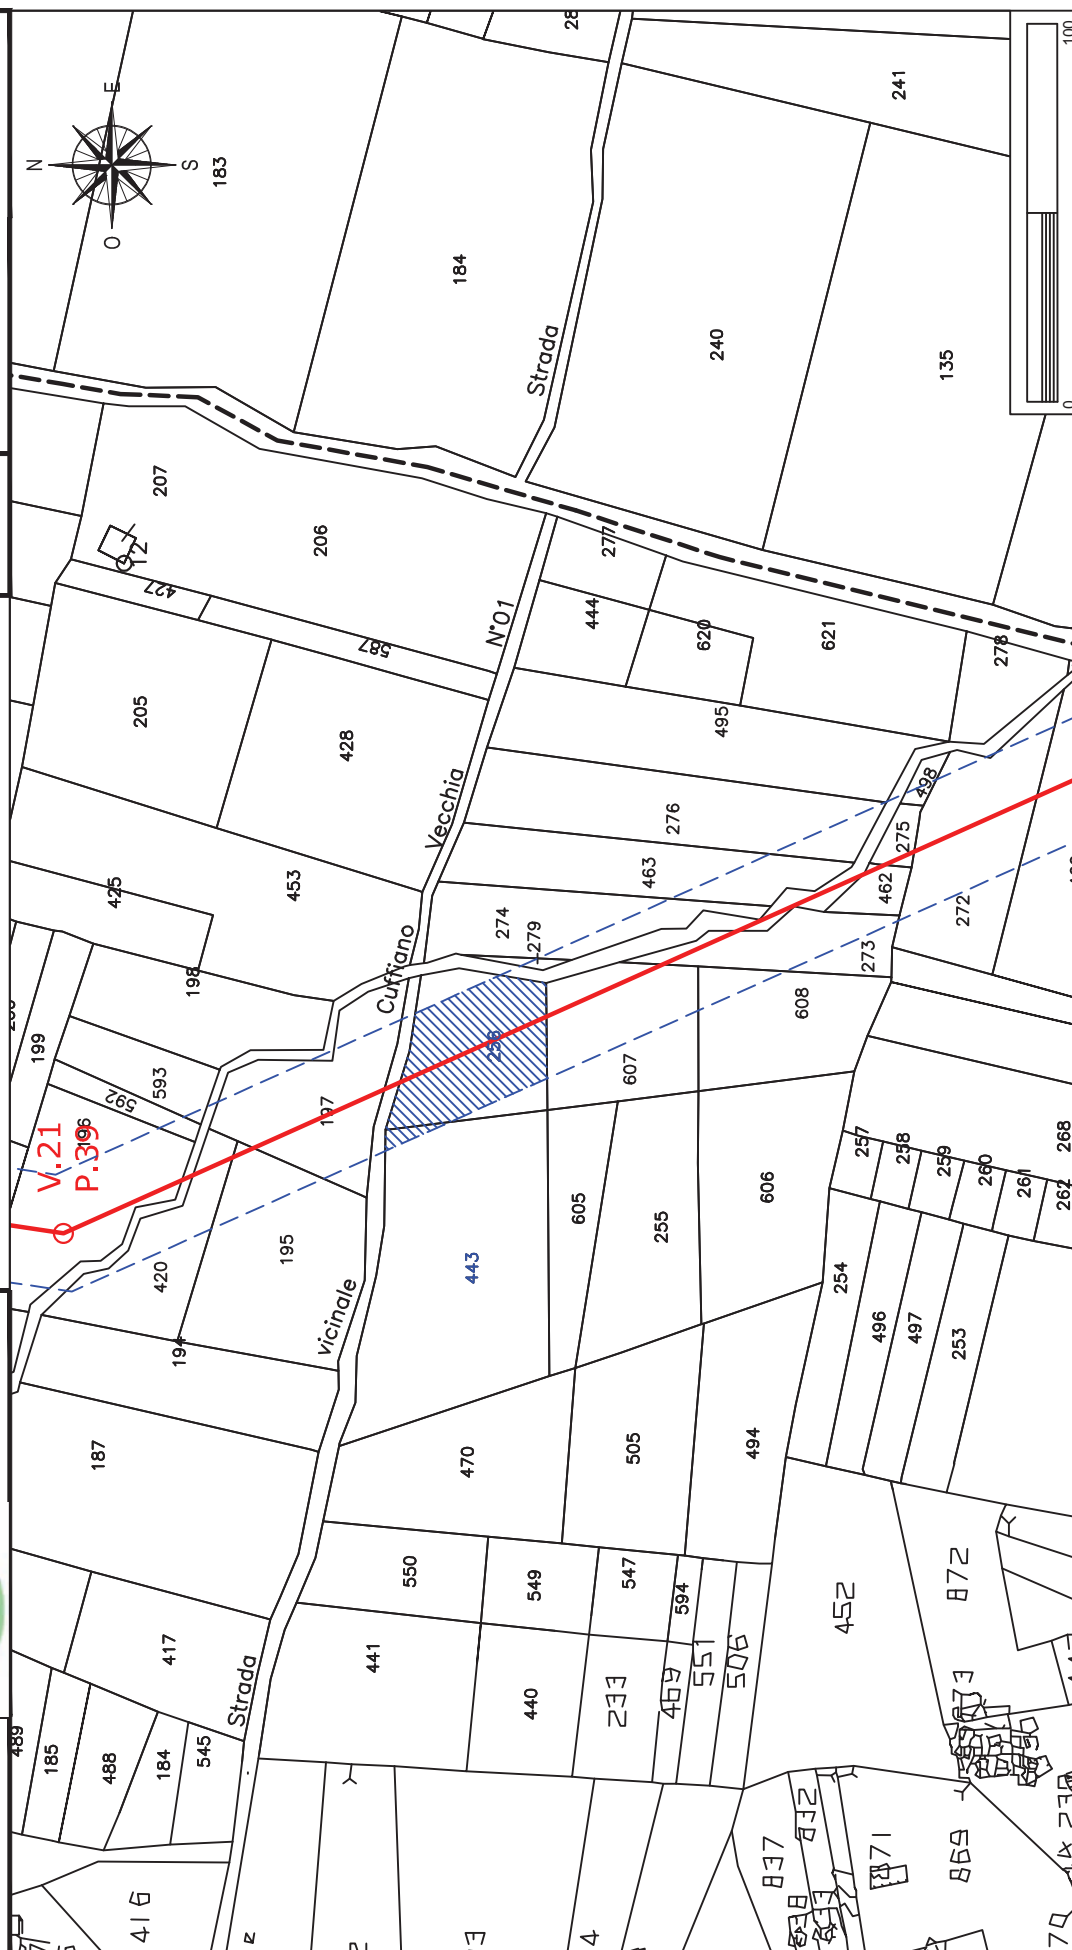

STRALCIO CATASTALE SCALA 1:2000

SOCIETA' DI INGEGNERIA
Via Nani, 7
23017 Morbegno (SO)
P.IVA 00738810142
Tel/fax 0342-610774
E-mail: geotech@tiscali.it

MO112

Foglio	Particelle:197-196-420
--------	------------------------

Planimetria 1/1

FASCIA ASSERVITA DI LARGHEZZA 30 m

PALO AT 150 KV FUTURO



Elettrodotto 150 kV Castelpagano - Pontelandolfo

STRALCIO CATASTALE SCALA 1:2000

EOLICA SAN LUPO Srl
Largo G. Donegani, 2
20121 Milano



GEOTECH SRL

SOCIETA' DI INGEGNERIA
Via Nani, 7
23017 Morbegno (SO)
P.IVA 00738810142
Tel/fax 0342-610774
E-mail: geotech@tiscali.it

Ditta n.

MO113

Comune di: Morcone (BN)

Foglio
51

Particella: 195
Planimetria 1/1

LINEA AT 150 KV FUTURA

FASCIA ASSERVITA DI LARGHEZZA 30 m

PALO AT 150 KV FUTURO



Elettrodotto 150 kV Castelpagano - Pontelandolfo

STRALCIO CATASTALE SCALA 1:2000

EOLICA SAN LUPO Srl
Largo G. Donegani, 2
20121 Milano



GEOTECH SRL

SOCIETA' DI INGEGNERIA
Via Nani, 7
23017 Morbegno (SO)
P.IVA 00738810142
Tel/fax 0342-610774
E-mail: geotech@tiscali.it

Ditta n.

MO114

Comune di: Morcone (BN)

Foglio

51

Particelle:593-592

Planimetria 1/1

LINEA AT 150 KV FUTURA

FASCIA ASSERVITA DI LARGHEZZA 30 m

PALO AT 150 KV FUTURO



Elettrodotto 150 kV Castelpagano - Pontelandolfo

STRALCIO CATASTALE SCALA 1:2000

EOLICA SAN LUPO Srl
Largo G. Donegani, 2
20121 Milano

Ditta n.

MO115



GEOTECH SRL

SOCIETA' DI INGEGNERIA
Via Nani, 7
23017 Morbegno (SO)
P.IVA 00738810142
Tel/fax 0342-610774
E-mail: geotech@tiscali.it

Comune di: Morcone (BN)

Foglio
51

Particella: 421

Planimetria 1/1

LINEA AT 150 KV FUTURA

FASCIA ASSERVITA DI LARGHEZZA 30 m

PALO AT 150 KV FUTURO



Elettrodotto 150 kV Castelpagano - Pontelandolfo

STRALCIO CATASTALE SCALA 1:2000

EOLICA SAN LUPO Srl
Largo G. Donegani, 2
20121 Milano

Ditta n.

MO116



GEOTECH SRL

SOCIETA' DI INGEGNERIA
Via Nani, 7
23017 Morbegno (SO)
P.IVA 00738810142
Tel/fax 0342-610774
E-mail: geotech@tiscali.it

Comune di: Morcone (BN)

Foglio
51

Particella: 422

Planimetria 1/1

LINEA AT 150 KV FUTURA

FASCIA ASSERVITA DI LARGHEZZA 30 m

PALO AT 150 KV FUTURO



Elettrodotto 150 kV Castelpagano - Pontelandolfo

STRALCIO CATASTALE SCALA 1:2000



EOLICA SAN LUPO Srl
Largo G. Donegani, 2
20121 Milano

GEOTECH SRL
SOCIETA' DI INGEGNERIA
Via Nani, 7
23017 Morbegno (SO)
P.IVA 00738810142
Tel/fax 0342-610774
E-mail: geotech@tiscali.it

Ditta n.

MO117

GEOTECH SRL

SOCIETA' DI INGEGNERIA
Via Nani, 7
23017 Morbegno (SO)
P.IVA 00738810142
Tel/fax 0342-610774
E-mail: geotech@tiscali.it

LINEA AT 150 KV FUTURA


FASCIA ASSERVITA DI LARGHEZZA 30 m

PALO AT 150 KV FUTURO

Comune di: **Morcone (BN)**

Foglio	Particella:423
--------	----------------

Planimetria 1/1

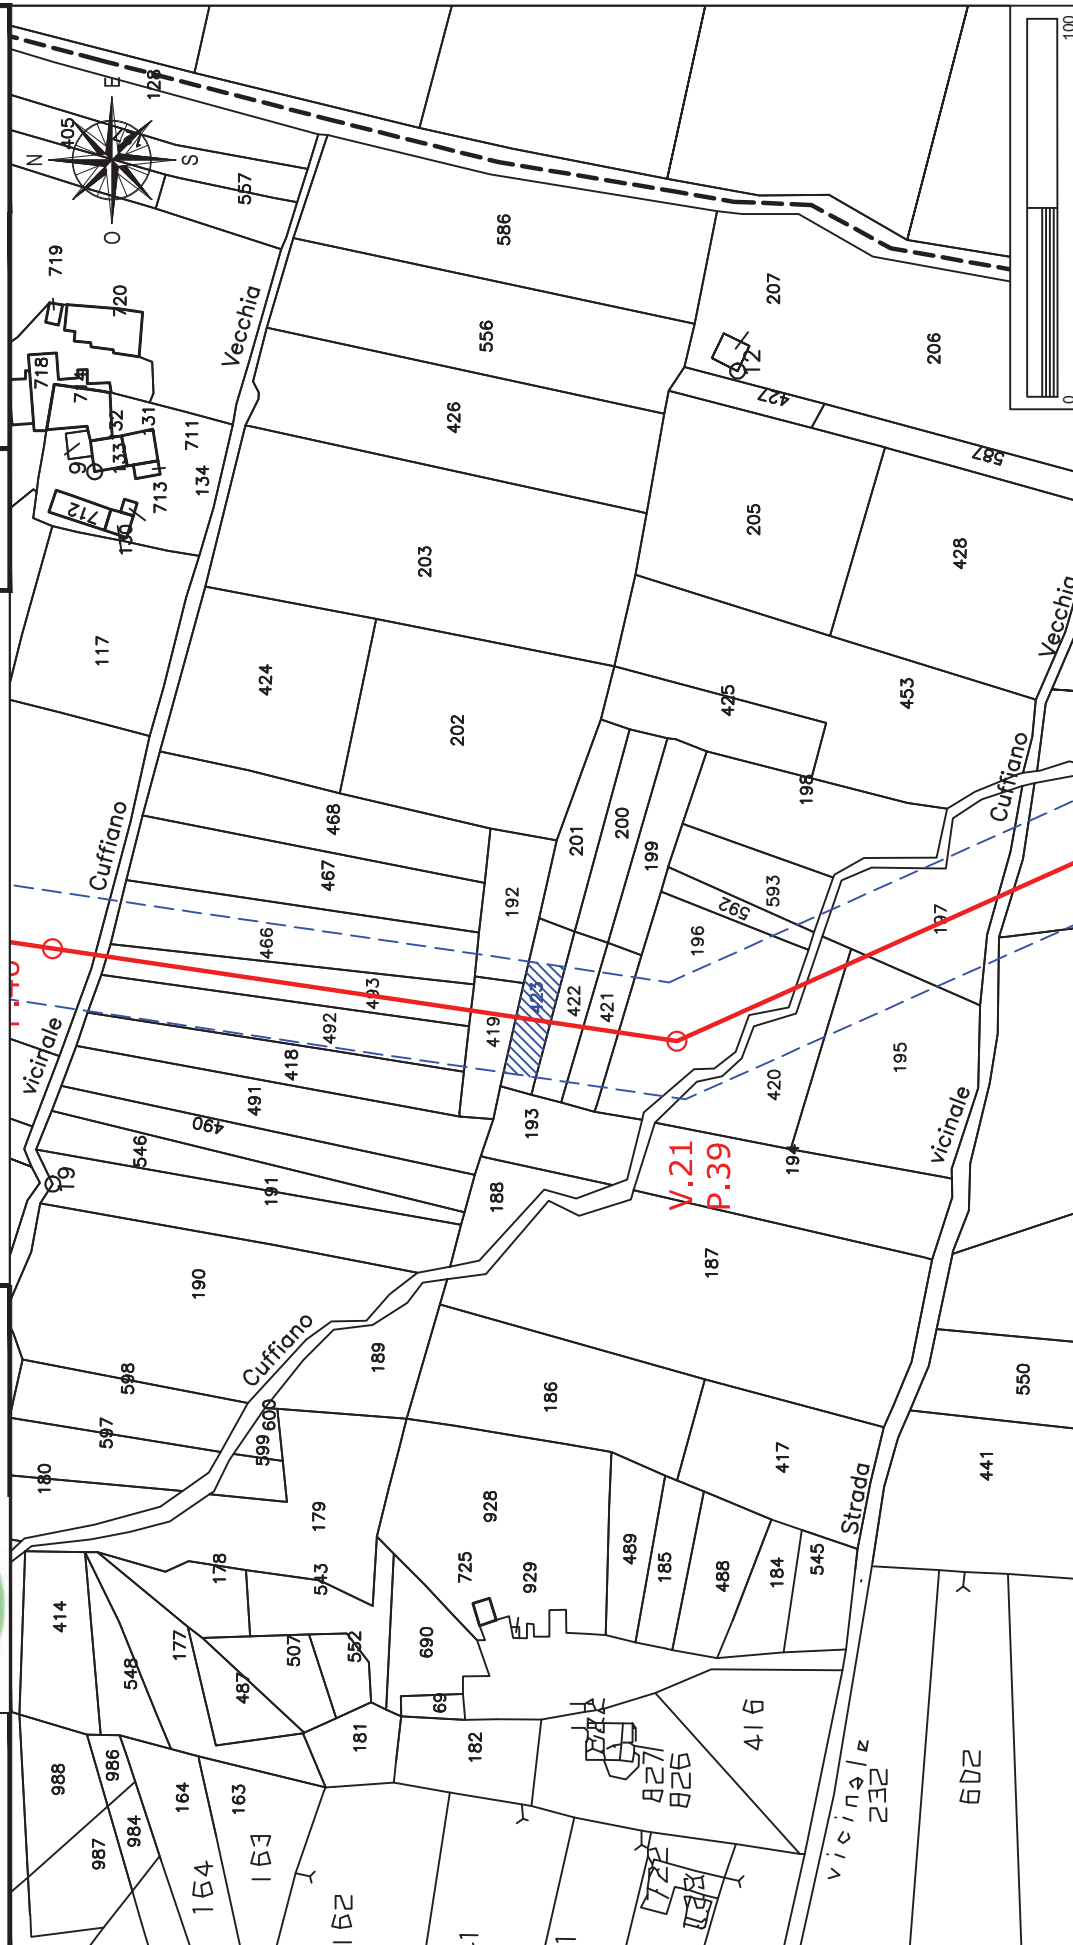

Elettrodotto 150 kV Castelpagano - Pontelandolfo

STRALCIO CATASTALE SCALA 1:2000

EOLICA SAN LUPO Srl
Largo G. Donegani, 2
20121 Milano

Ditta n.

MO118



GEOTECH SRL

SOCIETA' DI INGEGNERIA
Via Nani, 7
23017 Morbegno (SO)
P.IVA 00738810142
Tel/fax 0342-610774
E-mail: geotech@tiscali.it

Comune di: Morcone (BN)

Foglio
51


Particelle: 192-419

Planimetria 1/1

LINEA AT 150 KV FUTURA

FASCIA ASSERVITA DI LARGHEZZA 30 m

PALO AT 150 KV FUTURO

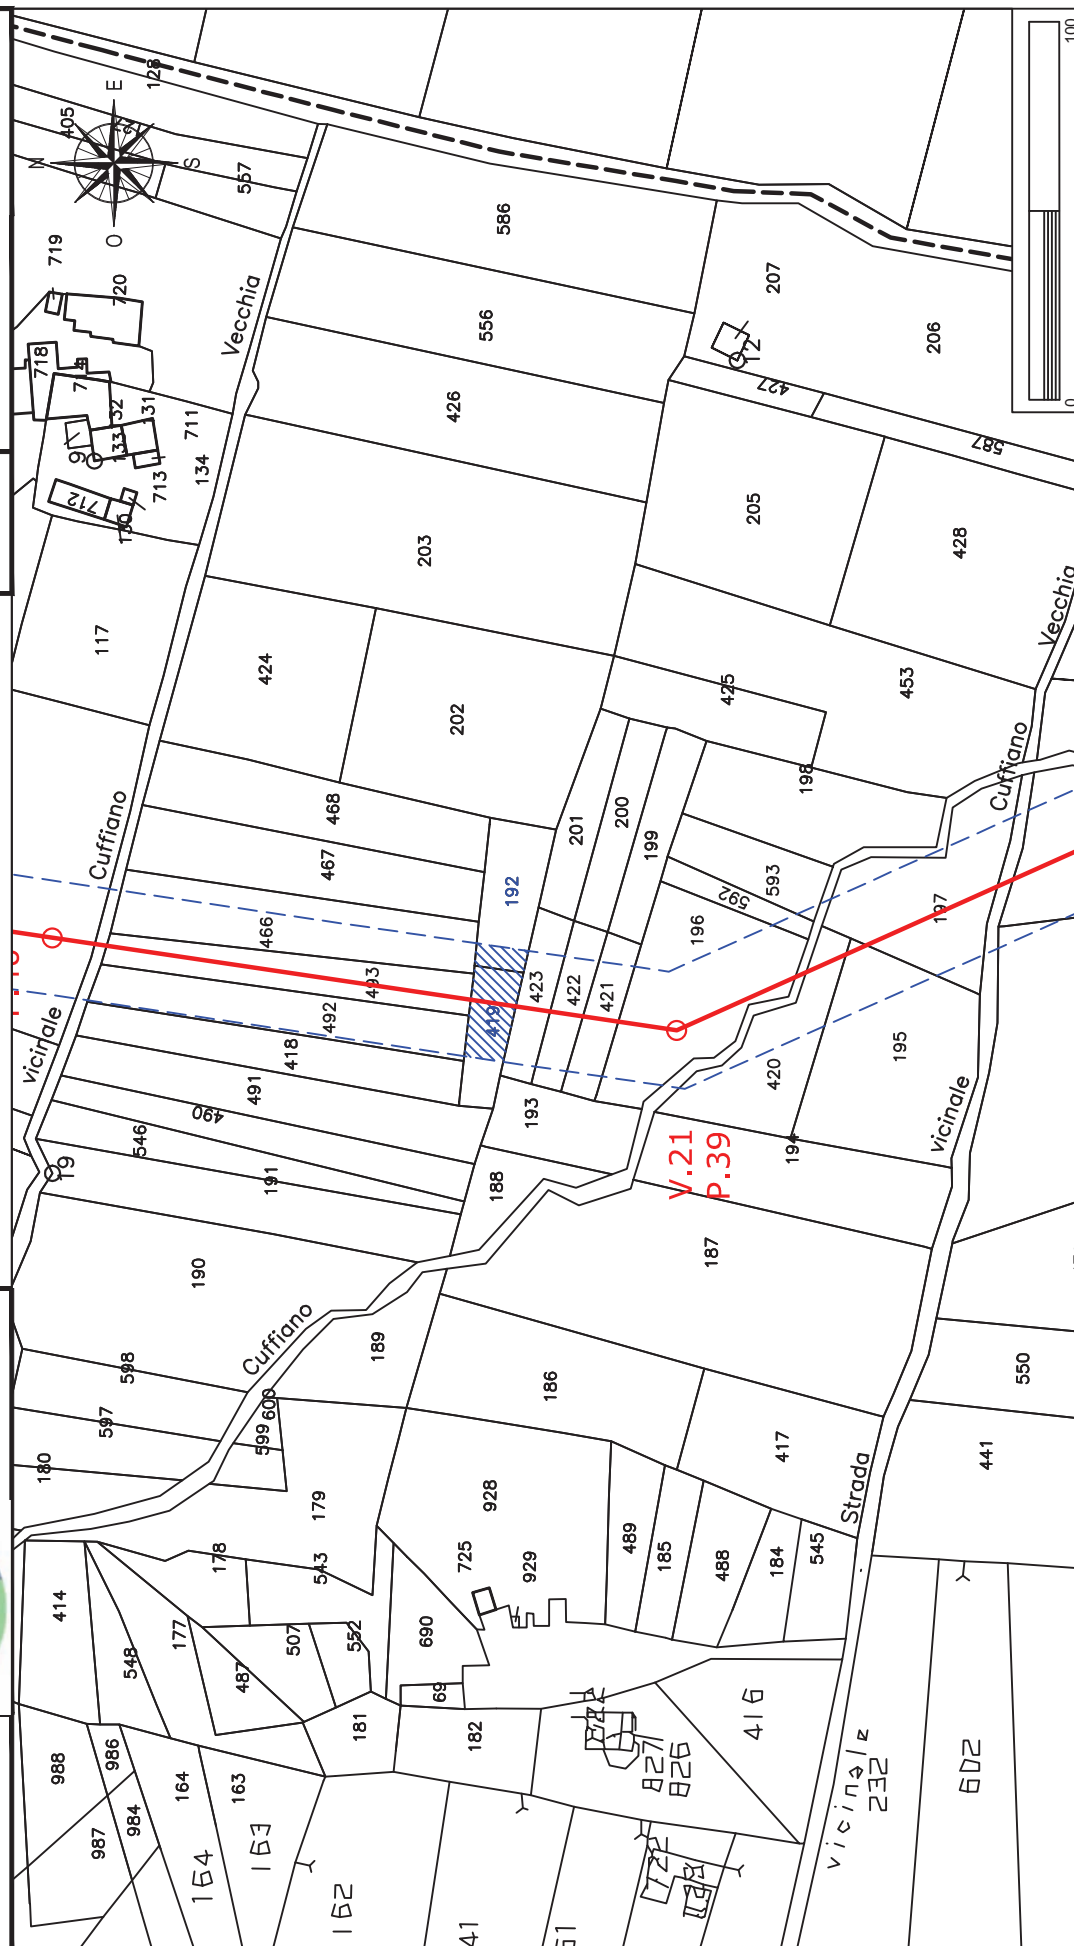

Elettrodotto 150 kV Castelpagano - Pontelandolfo

STRALCIO CATASTALE SCALA 1:2000

EOLICA SAN LUPO Srl
Largo G. Donegani, 2
20121 Milano

Ditta n.

MO119



GEOTECH SRL

SOCIETA' DI INGEGNERIA
Via Nani, 7
23017 Morbegno (SO)
P.IVA 00738810142
Tel/fax 0342-610774
E-mail: geotech@tiscali.it

Comune di: Morcone (BN)


Foglio
51

Particella: 493
Planimetria 1/1

LINEA AT 150 KV FUTURA

FASCIA ASSERVITA DI LARGHEZZA 30 m

PALO AT 150 KV FUTURO

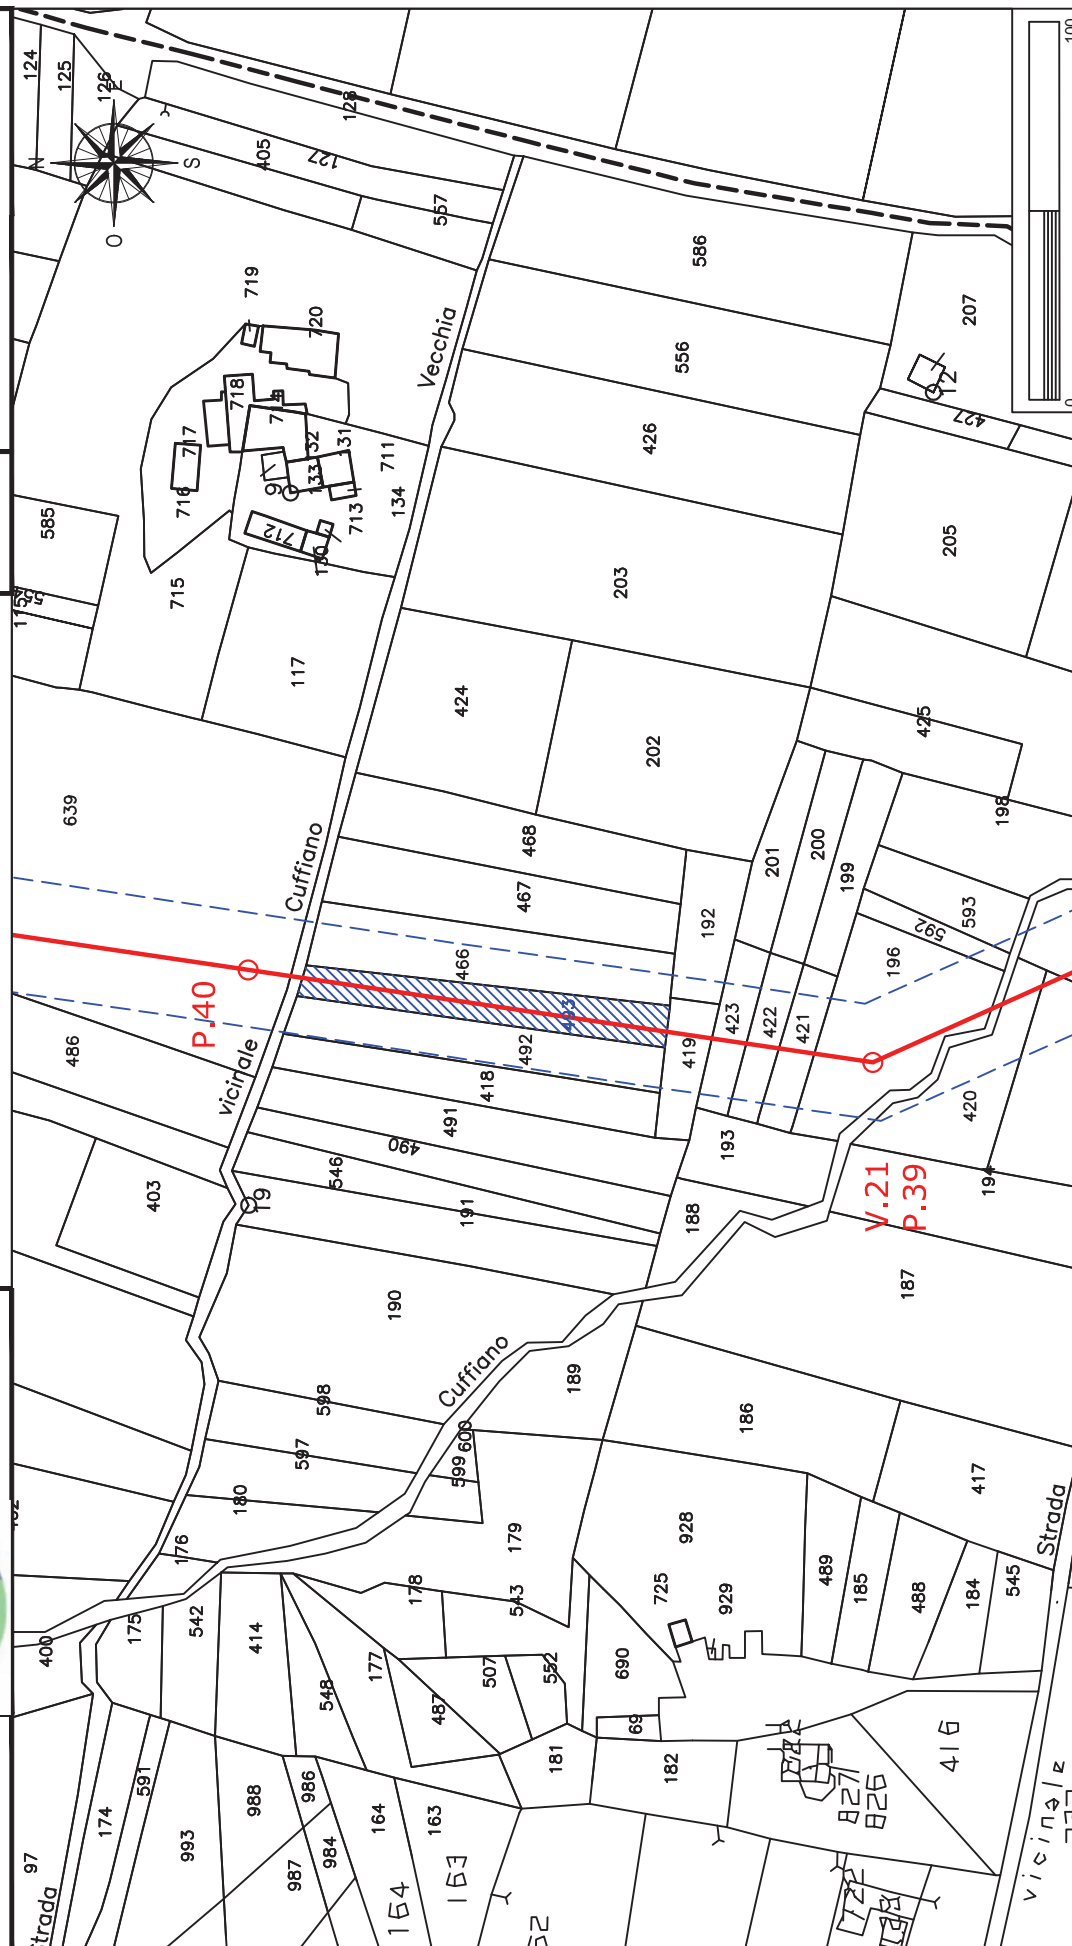

Elettrodotto 150 kV Castelpagano - Pontelandolfo

STRALCIO CATASTALE SCALA 1:2000

EOLICA SAN LUPO Srl
Largo G. Donegani, 2
20121 Milano

Ditta n.

MO120



GEOTECH SRL


SOCIETA' DI INGEGNERIA
Via Nani, 7
23017 Morbegno (SO)
P.IVA 00738810142
Tel/fax 0342-610774
E-mail: geotech@tiscali.it

Comune di: Morcone (BN)

Foglio
51

LINEA AT 150 KV FUTURA
FASCIA ASSERVITA DI LARGHEZZA 30 m
PALO AT 150 KV FUTURO

Planimetria 1/1

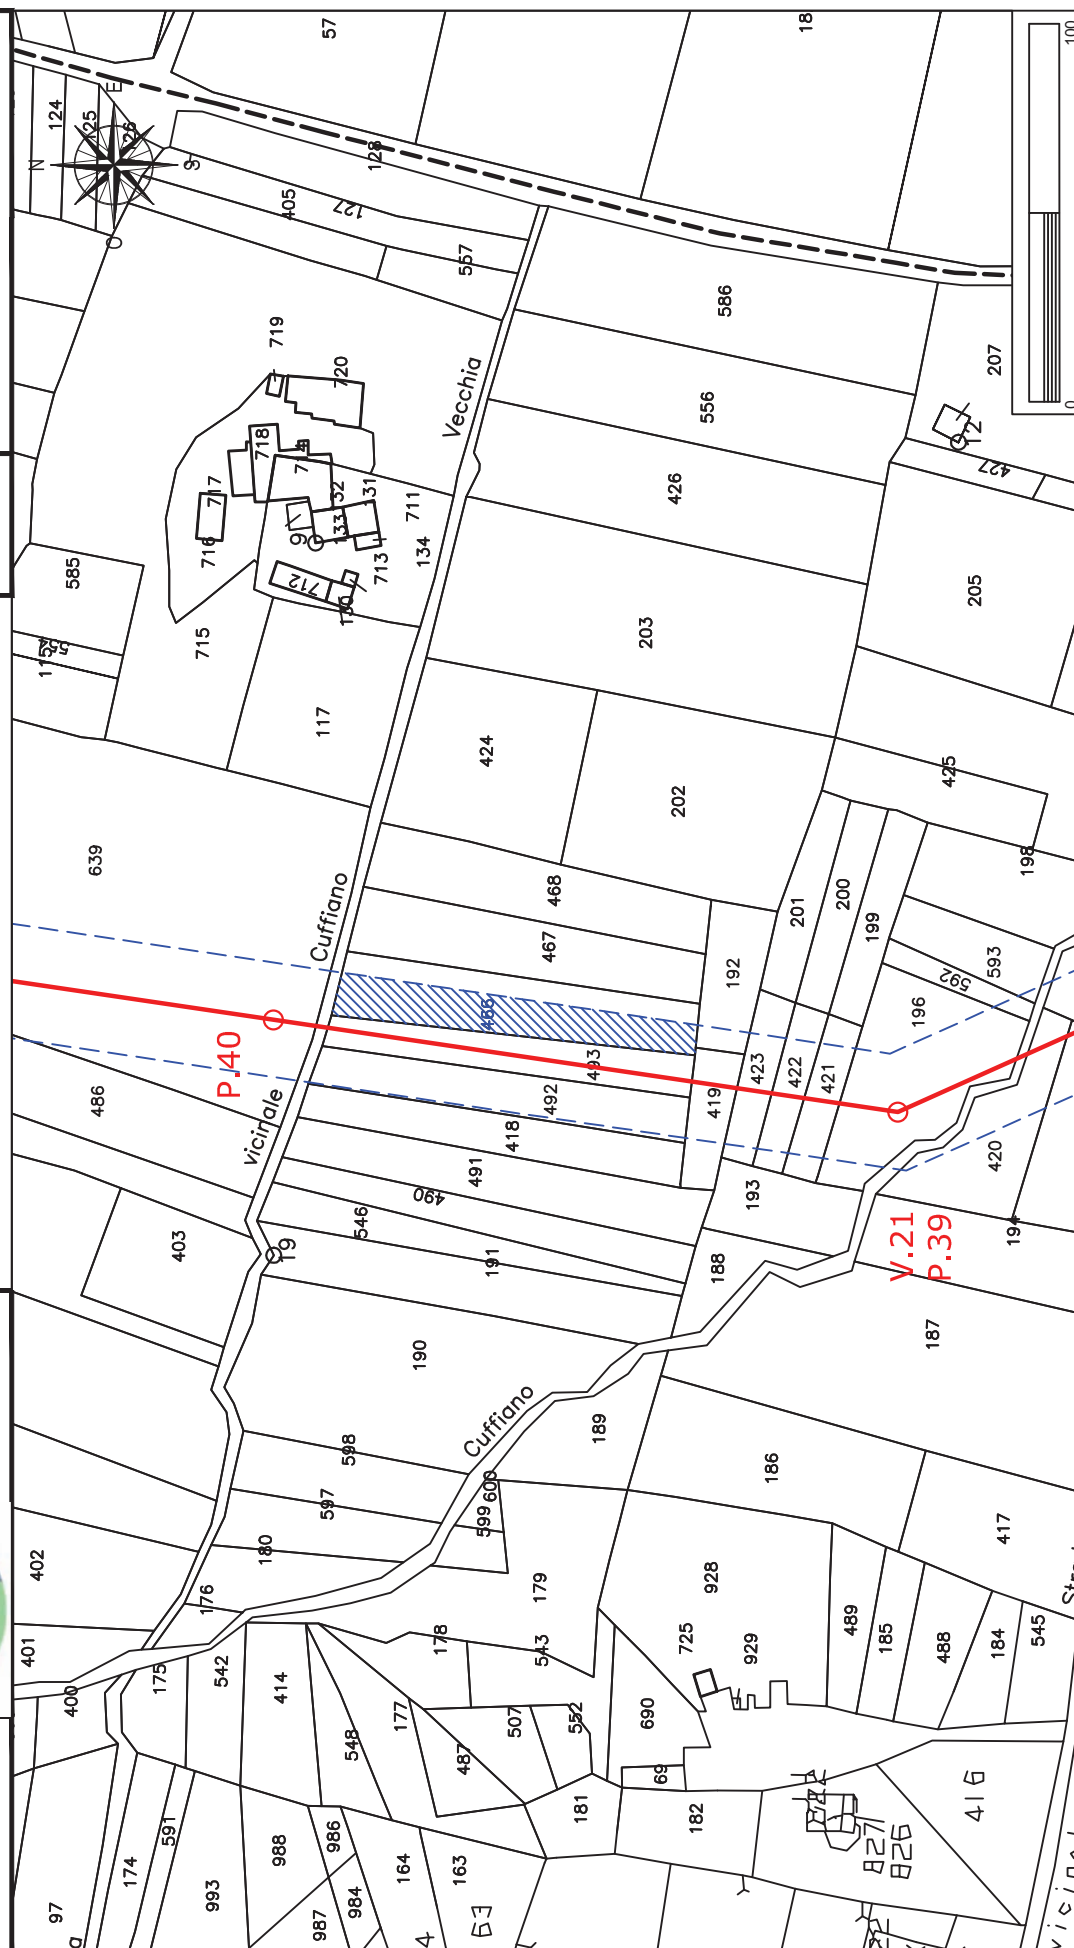

Elettrodotto 150 kV Castelpagano - Pontelandolfo

STRALCIO CATASTALE SCALA 1:2000

EOICA SAN LUPO Srl
Largo G. Donegani, 2
20121 Milano

Ditta n.

MO121



GEOTECH SRL

SOCIETA' DI INGEGNERIA
Via Nani, 7
23017 Morbegno (SO)
P.IVA 00738810142
Tel/fax 0342-610774
E-mail: geotech@tiscali.it

Comune di: Morcone (BN)

Foglio
51

Particella: 639

Planimetria 1/1

LINEA AT 150 KV FUTURA

FASCIA ASSERVITA DI LARGHEZZA 30 m

PALO AT 150 KV FUTURO



Elettrodotto 150 kV Castelpagano - Pontelandolfo

STRALCIO CATASTALE SCALA 1:2000

EOLICA SAN LUPO Srl
Largo G. Donegani, 2
20121 Milano

Ditta n.

MO122



GEOTECH SRL

SOCIETA' DI INGEGNERIA
Via Nani, 7
23017 Morbegno (SO)
P.IVA 00738810142
Tel/fax 0342-610774
E-mail: geotech@tiscali.it

Comune di: **Morcone (BN)**

Foglio
51

Planimetria 1/1

LINEA AT 150 KV FUTURA

FASCIA ASSERVITA DI LARGHEZZA 30 m

PALO AT 150 KV FUTURO



Elettrodotto 150 kV Castelpagano - Pontelandolfo

STRALCIO CATASTALE SCALA 1:2000

EOLICA SAN LUPO Srl
Largo G. Donegani, 2
20121 Milano

Ditta n.

MO123



GEOTECH SRL

SOCIETA' DI INGEGNERIA
Via Nani, 7
23017 Morbegno (SO)
P.IVA 00738810142
Tel/fax 0342-610774
E-mail: geotech@tiscali.it

LINEA AT 150 KV FUTURA

FASCIA ASSERVITA DI LARGHEZZA 30 m

PALO AT 150 KV FUTURO





Elettrodotto 150 kV Castelpagano - Pontelandolfo

STRALCIO CATASTALE SCALA 1:2000

EOLICA SAN LUPO Srl Largo G. Donegani, 2 20121 Milano	GEOTECH SRL SOCIETA' DI INGEGNERIA Via Nani, 7 23017 Morbegno (SO) P.IVA 00738810142 Tel/fax 0342-610774 E-mail: geotech@tiscali.it	
	Ditta n. MO124	Comune di: Morcone (BN)
		Foglio 51
		Particella:840
		Planimetria 1/1

LINEA AT 150 KV FUTURA
FASCIA ASSERVITA DI LARGHEZZA 30 m
PALO AT 150 KV FUTURO

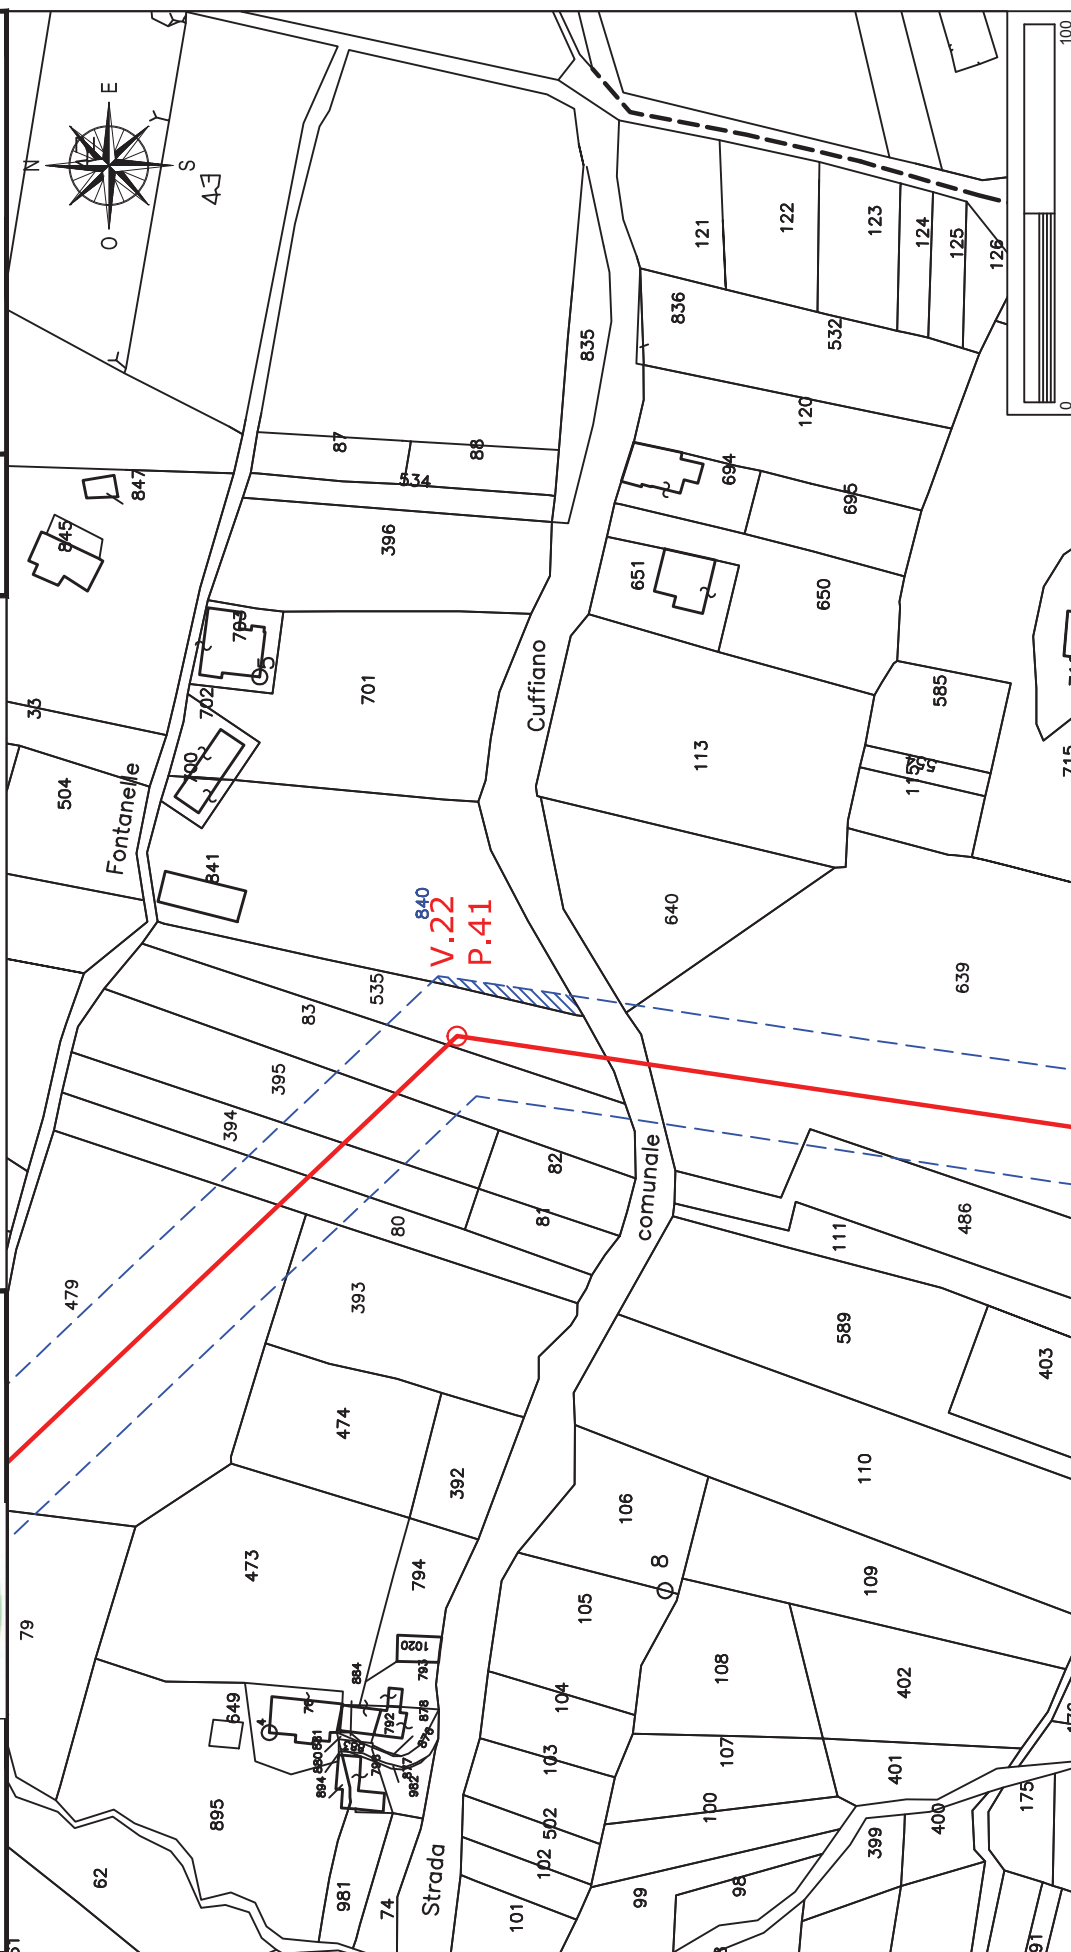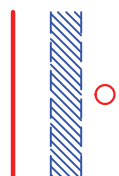

Elettrodotto 150 kV Castelpagano - Pontelandolfo


STRALCIO CATASTALE SCALA 1:2000

EOLICA SAN LUPO Srl Largo G. Donegani, 2 20121 Milano	Comune di: Morcone (BN)	
	Ditta n. MO125	Foglio 51
GEOTECH SRL SOCIETA' DI INGEGNERIA Via Nani, 7 23017 Morbegno (SO) P.IVA 00738810142 Tel/fax 0342-610774 E-mail: geotech@tiscali.it		Particella:535
		Planimetria 1/1

LINEA AT 150 KV FUTURA


FASCIA ASSERVITA DI LARGHEZZA 30 m


PALO AT 150 KV FUTURO

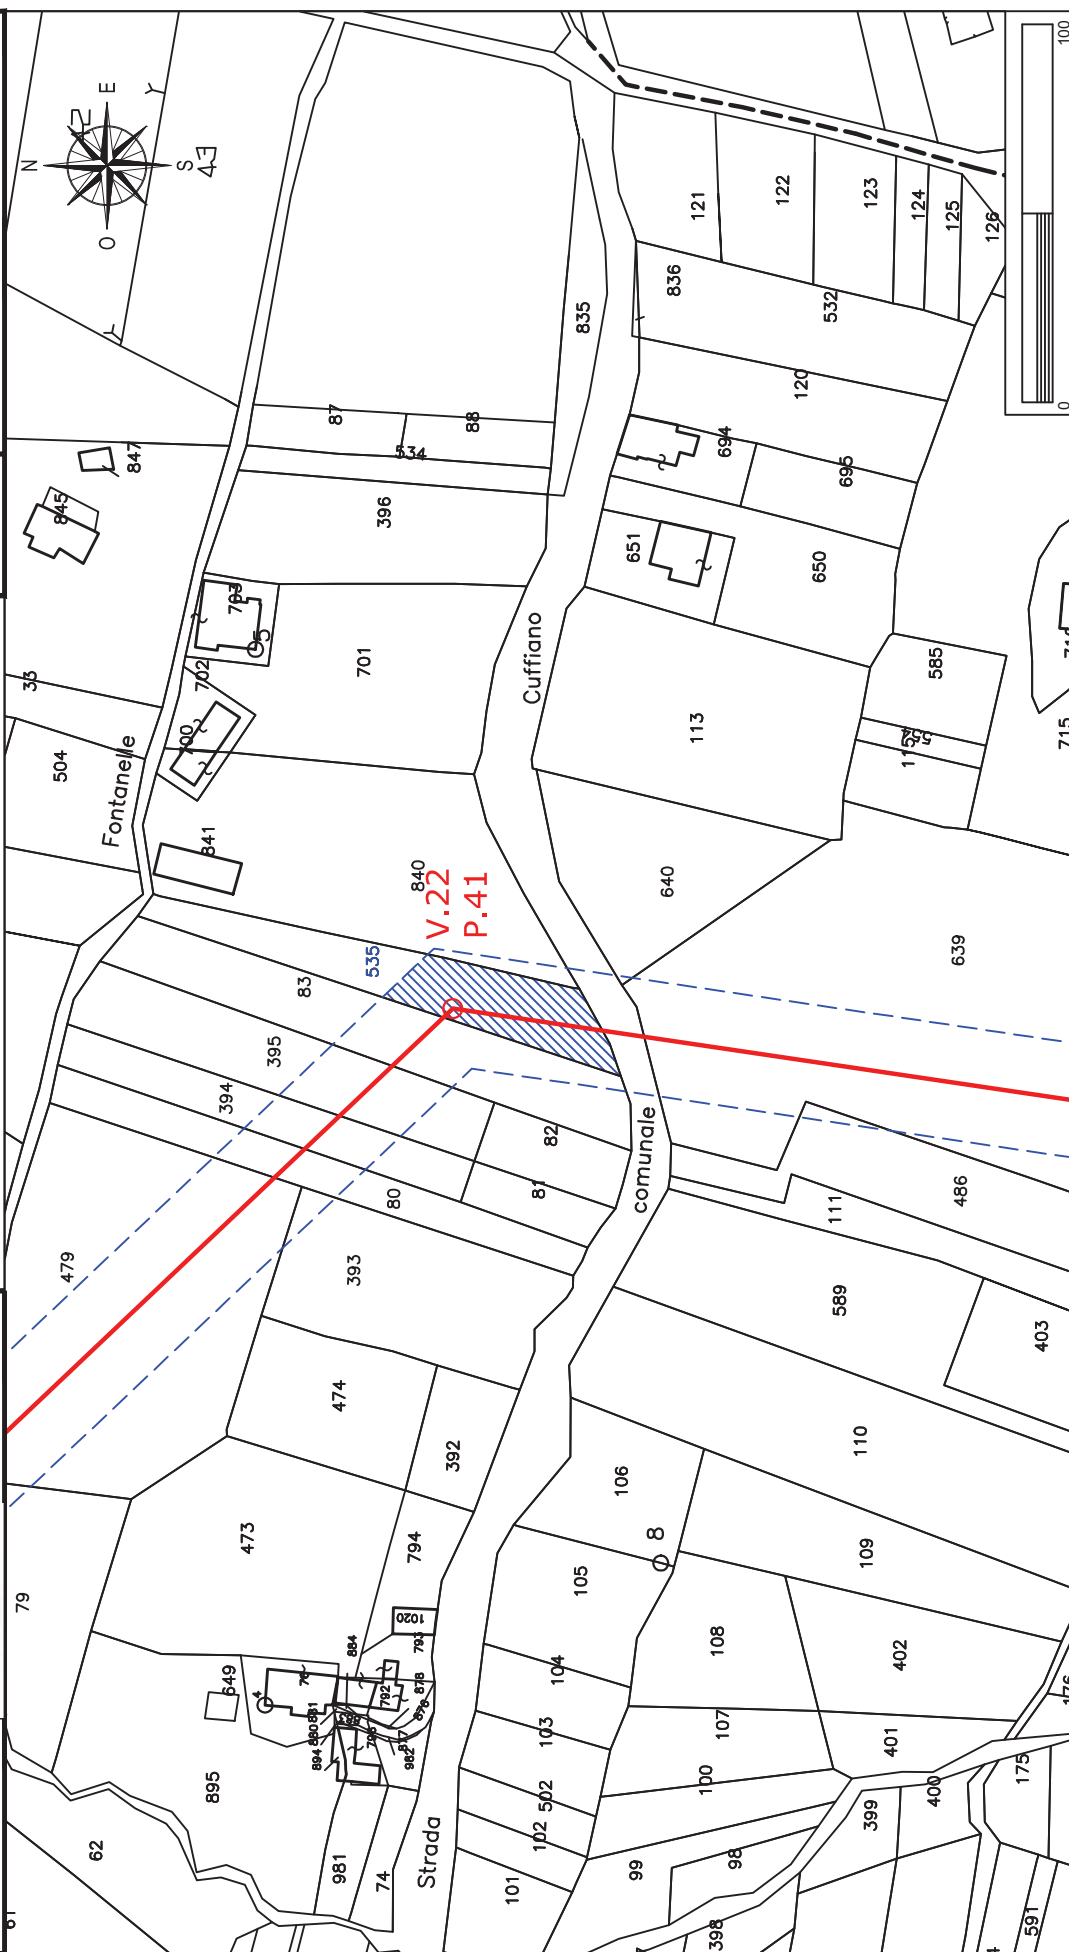

Elettrodotto 150 kV Castelpagano - Pontelandolfo

STRALCIO CATASTALE SCALA 1:2000

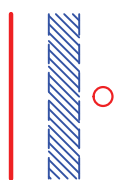GEOLICA SAN LUPO Srl Largo G. Donegani, 2 20121 Milano		GEOTECH SRL SOCIETA' DI INGEGNERIA Via Nani, 7 23017 Morbegno (SO) P.IVA 00738810142 Tel/fax 0342-610774 E-mail: geotech@tiscali.it	LINEA AT 150 KV FUTURA FASCIA ASSERVITA DI LARGHEZZA 30 m PALO AT 150 KV FUTURO	Comune di: Morcone (BN)
Ditta n. MO126				Foglio 51
				Planimetria 1/1

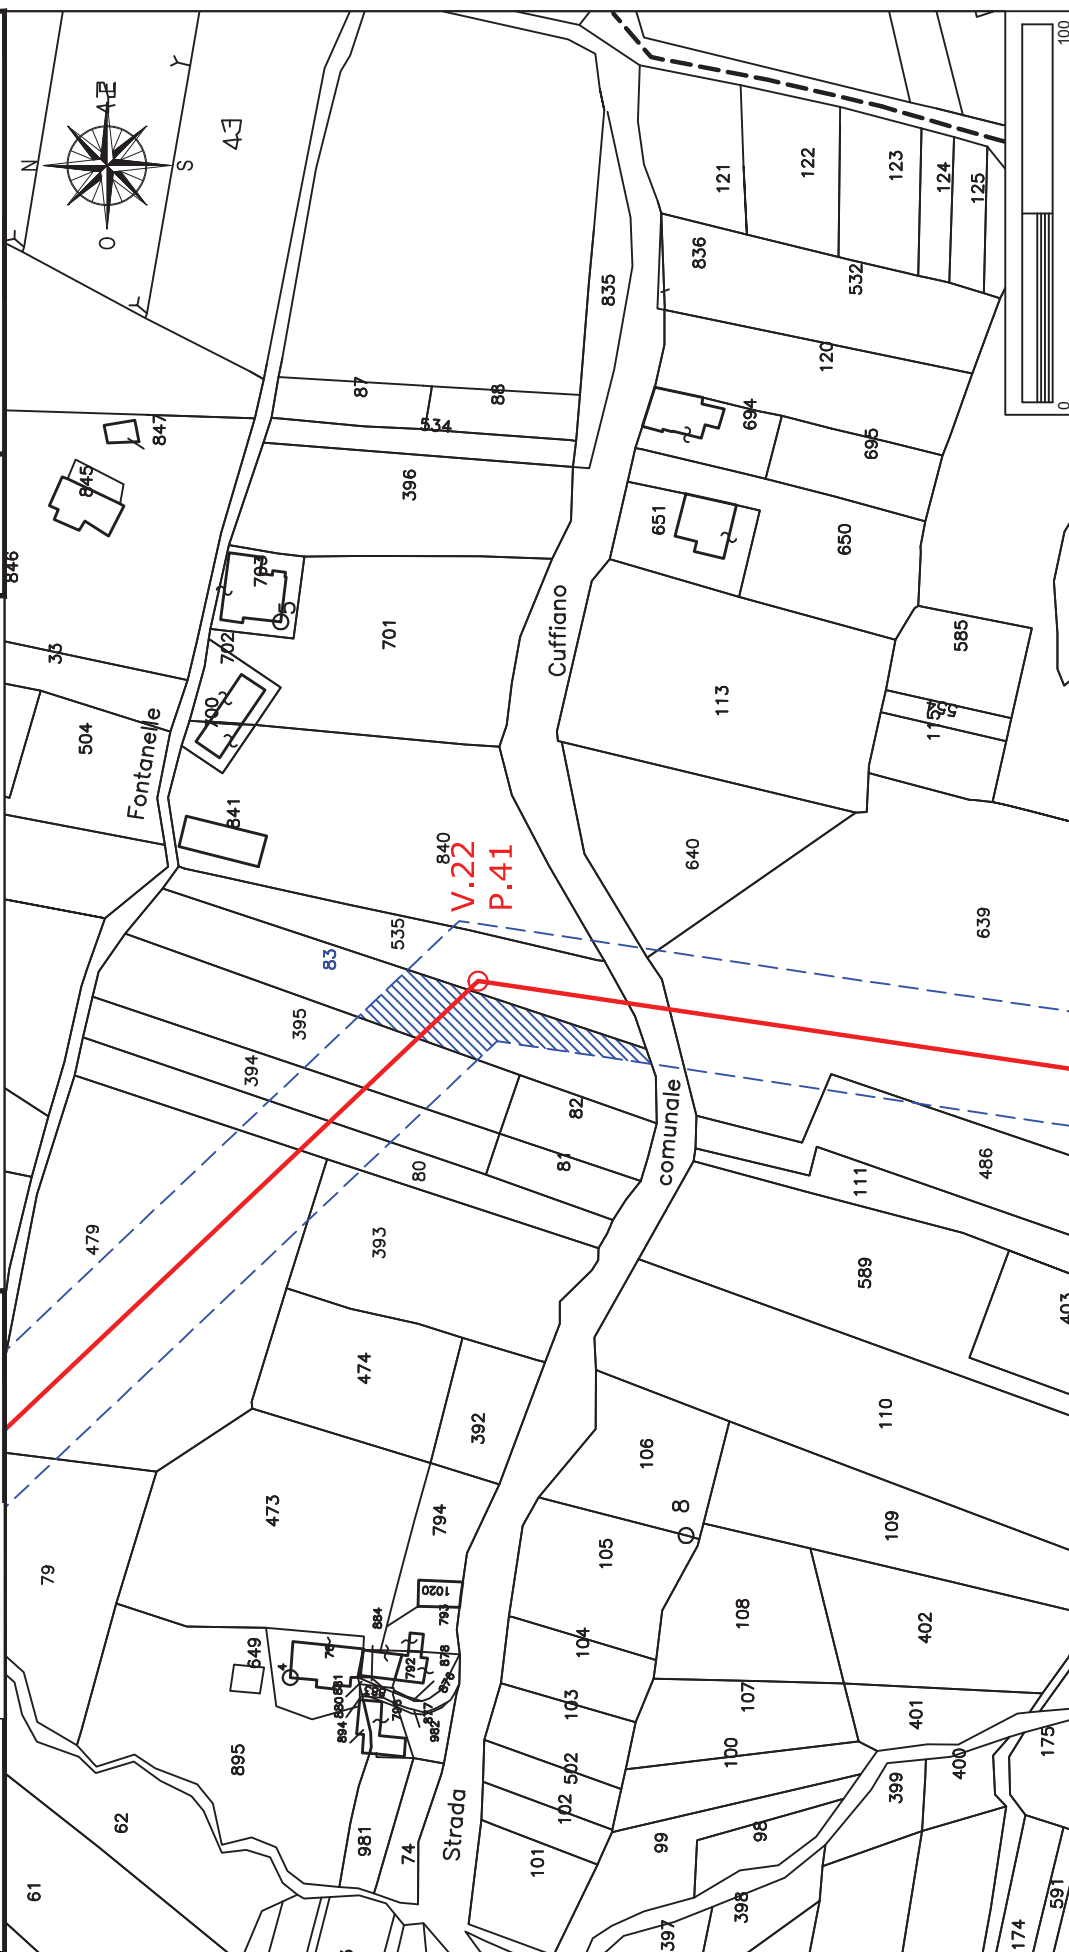

Elettrodotto 150 kV Castelpagano - Pontelandolfo


STRALCIO CATASTALE SCALA 1:2000


EOLICA SAN LUPO Srl Largo G. Donegani, 2 20121 Milano	Comune di: Morcone (BN)	
	Foglio 51	Particella:395
Ditta n. MO127	Planimetria 1/1	



GEOTECH SRL
 SOCIETA' DI INGEGNERIA
 Via Nani, 7
 23017 Morbegno (SO)
 P.IVA 00738810142
 Tel/fax 0342-610774
 E-mail: geotech@tiscali.it

LINEA AT 150 KV FUTURA
FASCIA ASSERVITA DI LARGHEZZA 30 m
PALO AT 150 KV FUTURO

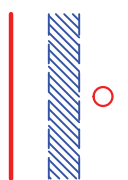

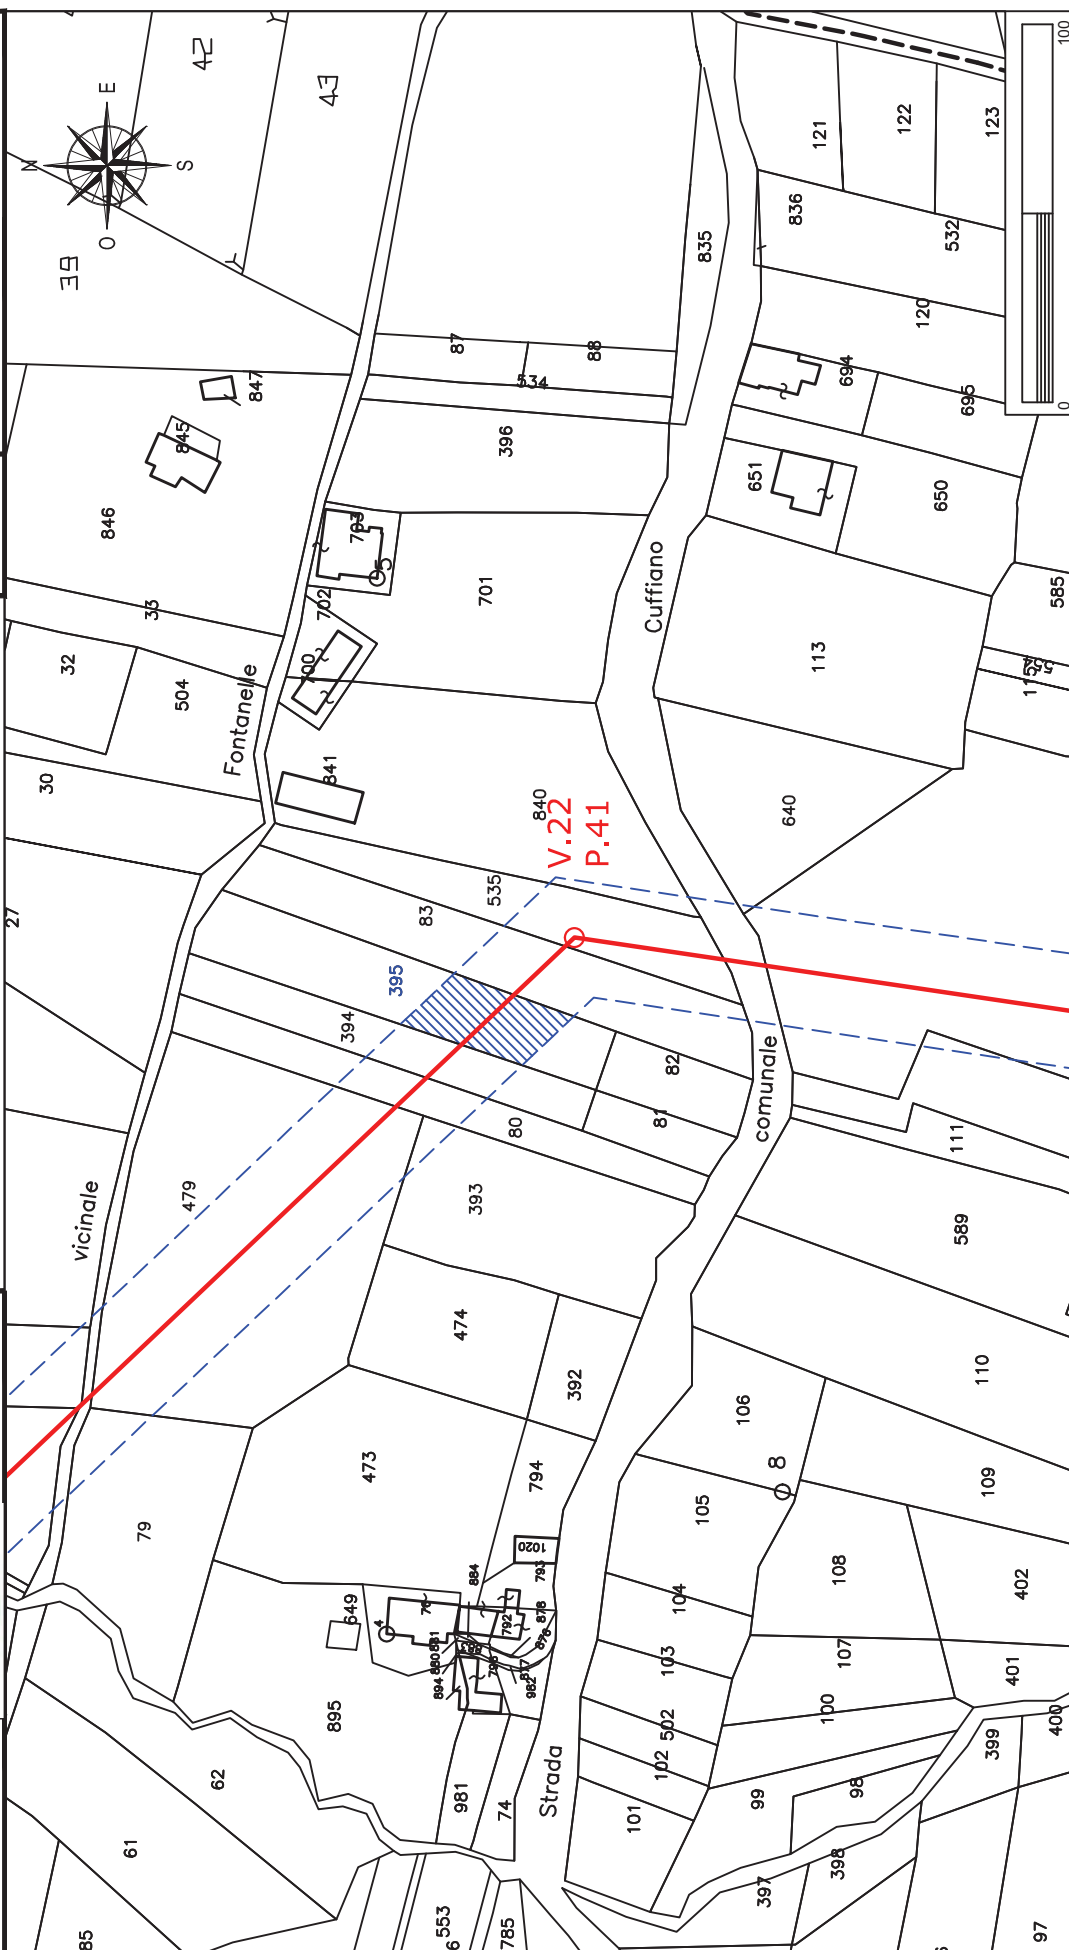


Elettrodotto 150 kV Castelpagano - Pontelandolfo

STRALCIO CATASTALE SCALA 1:2000

EOLICA SAN LUPO Srl Largo G. Donegani, 2 20121 Milano	Comune di: Morcone (BN)	
	Foglio 51	Particella:394
	Planimetria 1/1	

LINEA AT 150 KV FUTURA 	FASCIA ASSERVITA DI LARGHEZZA 30 m 
PALO AT 150 KV FUTURO 	

GEOTECH SRL SOCIETA' DI INGEGNERIA Via Nani, 7 23017 Morbegno (SO) P.IVA 00738810142 Tel/fax 0342-610774 E-mail: geotech@tiscali.it	Ditta n. MO128
--	--------------------------

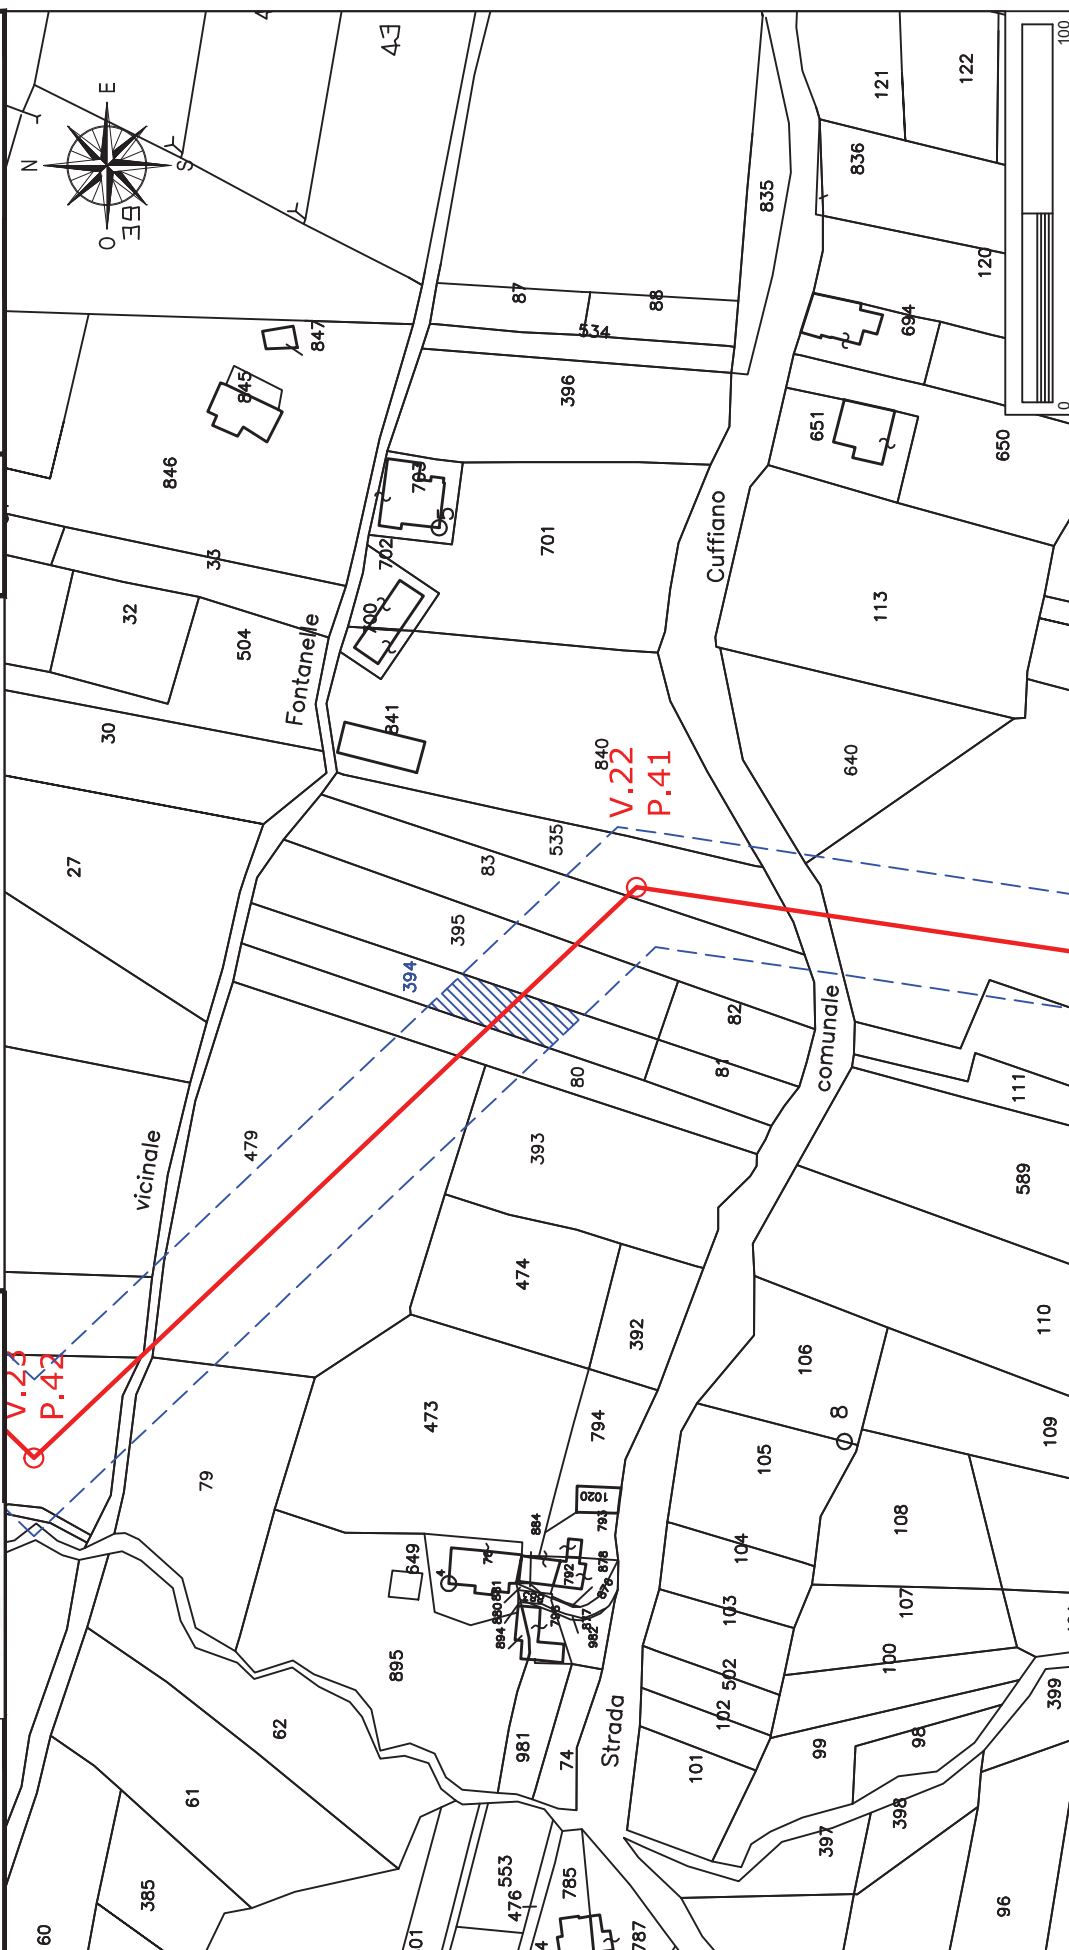

Elettrodotto 150 kV Castelpagano - Pontelandolfo

STRALCIO CATASTALE SCALA 1:2000


EOLICA SAN LUPO Srl Largo G. Donegani, 2 20121 Milano	Comune di: Morcone (BN)	
	Foglio 51	Particelle: 80-393-479-584-19
	Planimetria 1/1	



GEOTECH SRL
 SOCIETA' DI INGEGNERIA
 Via Nani, 7
 23017 Morbegno (SO)
 P.IVA 00738810142
 Tel/fax 0342-610774
 E-mail: geotech@tiscali.it

Ditta n.
 MO129


LINEA AT 150 KV FUTURA
 FASCIA ASSERVITA DI LARGHEZZA 30 m
 PALO AT 150 KV FUTURO

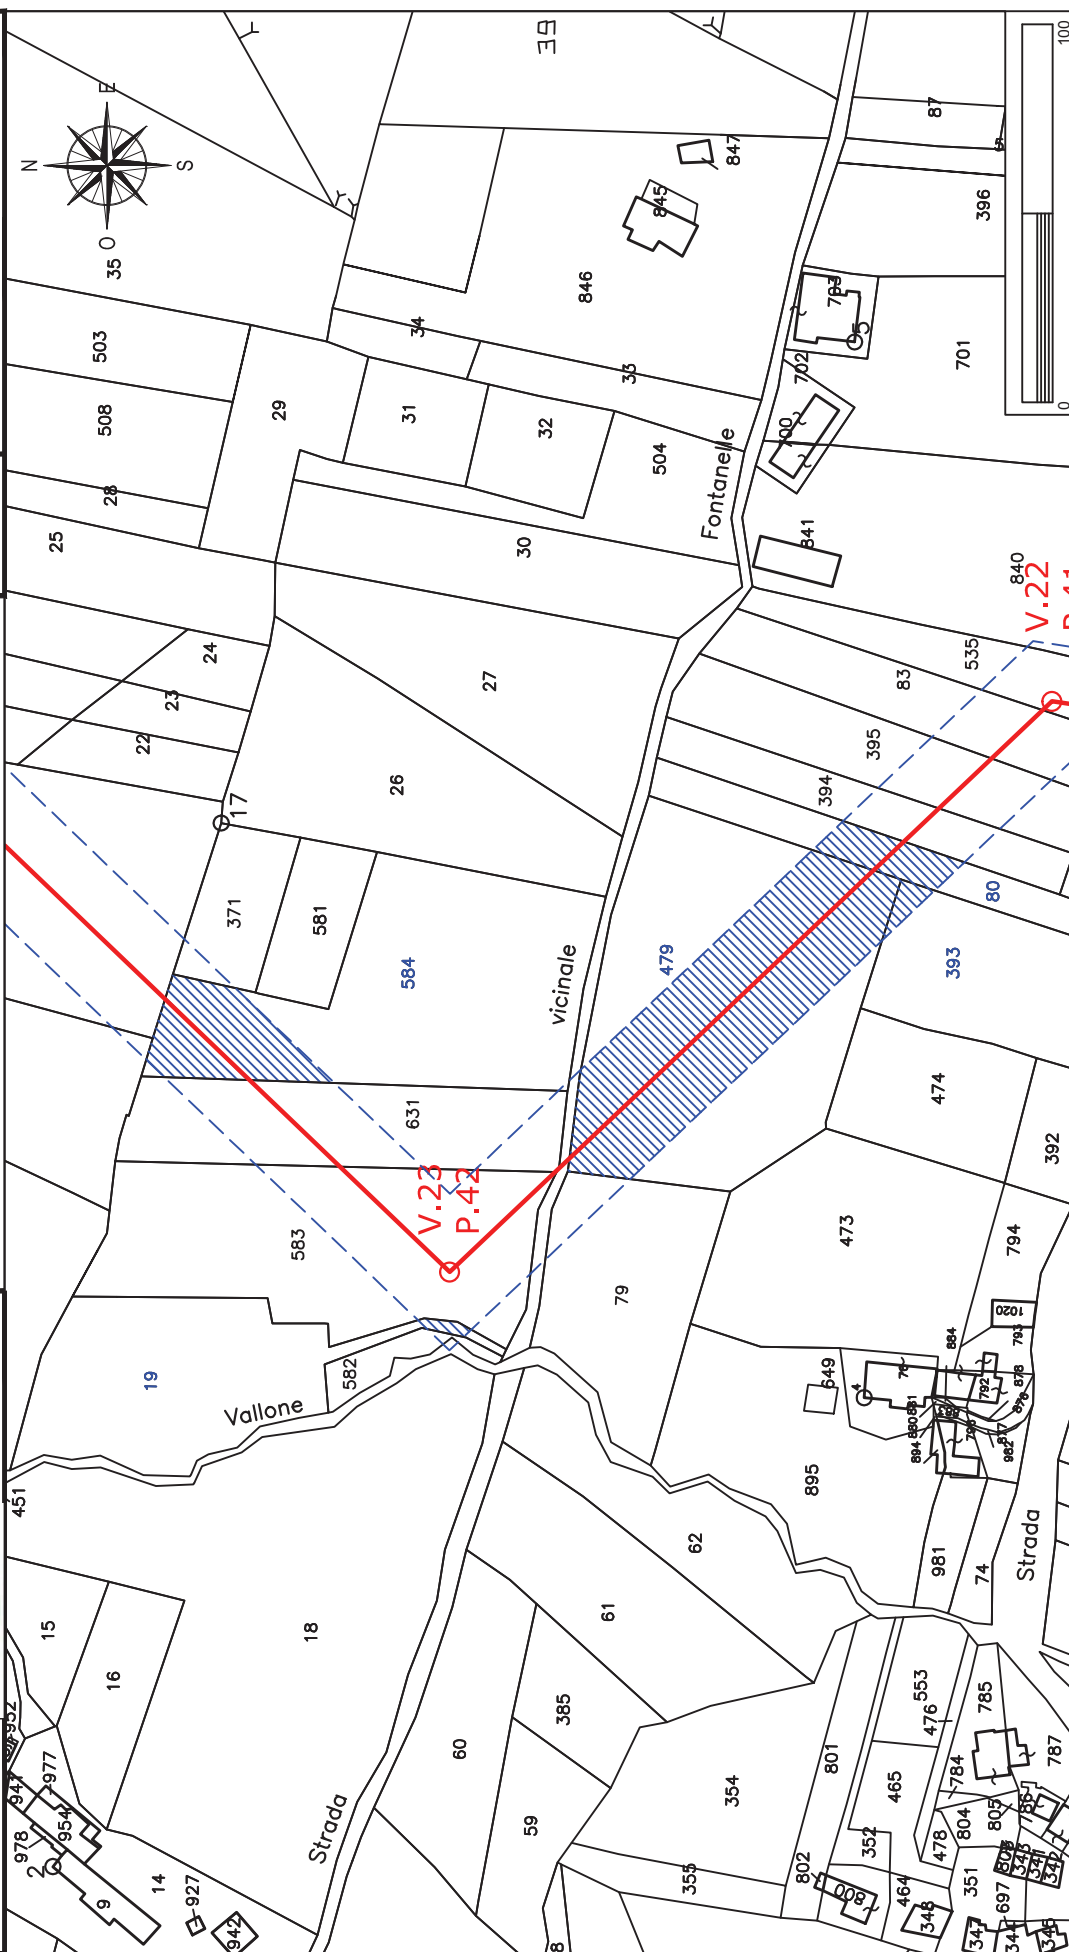

Elettrodotto 150 kV Castelpagano - Pontelandolfo

STRALCIO CATASTALE SCALA 1:2000

EOLICA SAN LUPO Srl Largo G. Donegani, 2 20121 Milano	Comune di: Morcone (BN)	
	Foglio 51	Particella:79
	Planimetria 1/1	
 GEOTECH SRL SOCIETA' DI INGEGNERIA Via Nani, 7 23017 Morbegno (SO) P.IVA 00738810142 Tel/fax 0342-610774 E-mail: geotech@tiscali.it	LINEA AT 150 KV FUTURA FASCIA ASSERVITA DI LARGHEZZA 30 m PALO AT 150 KV FUTURO	
	Ditta n. MO130	

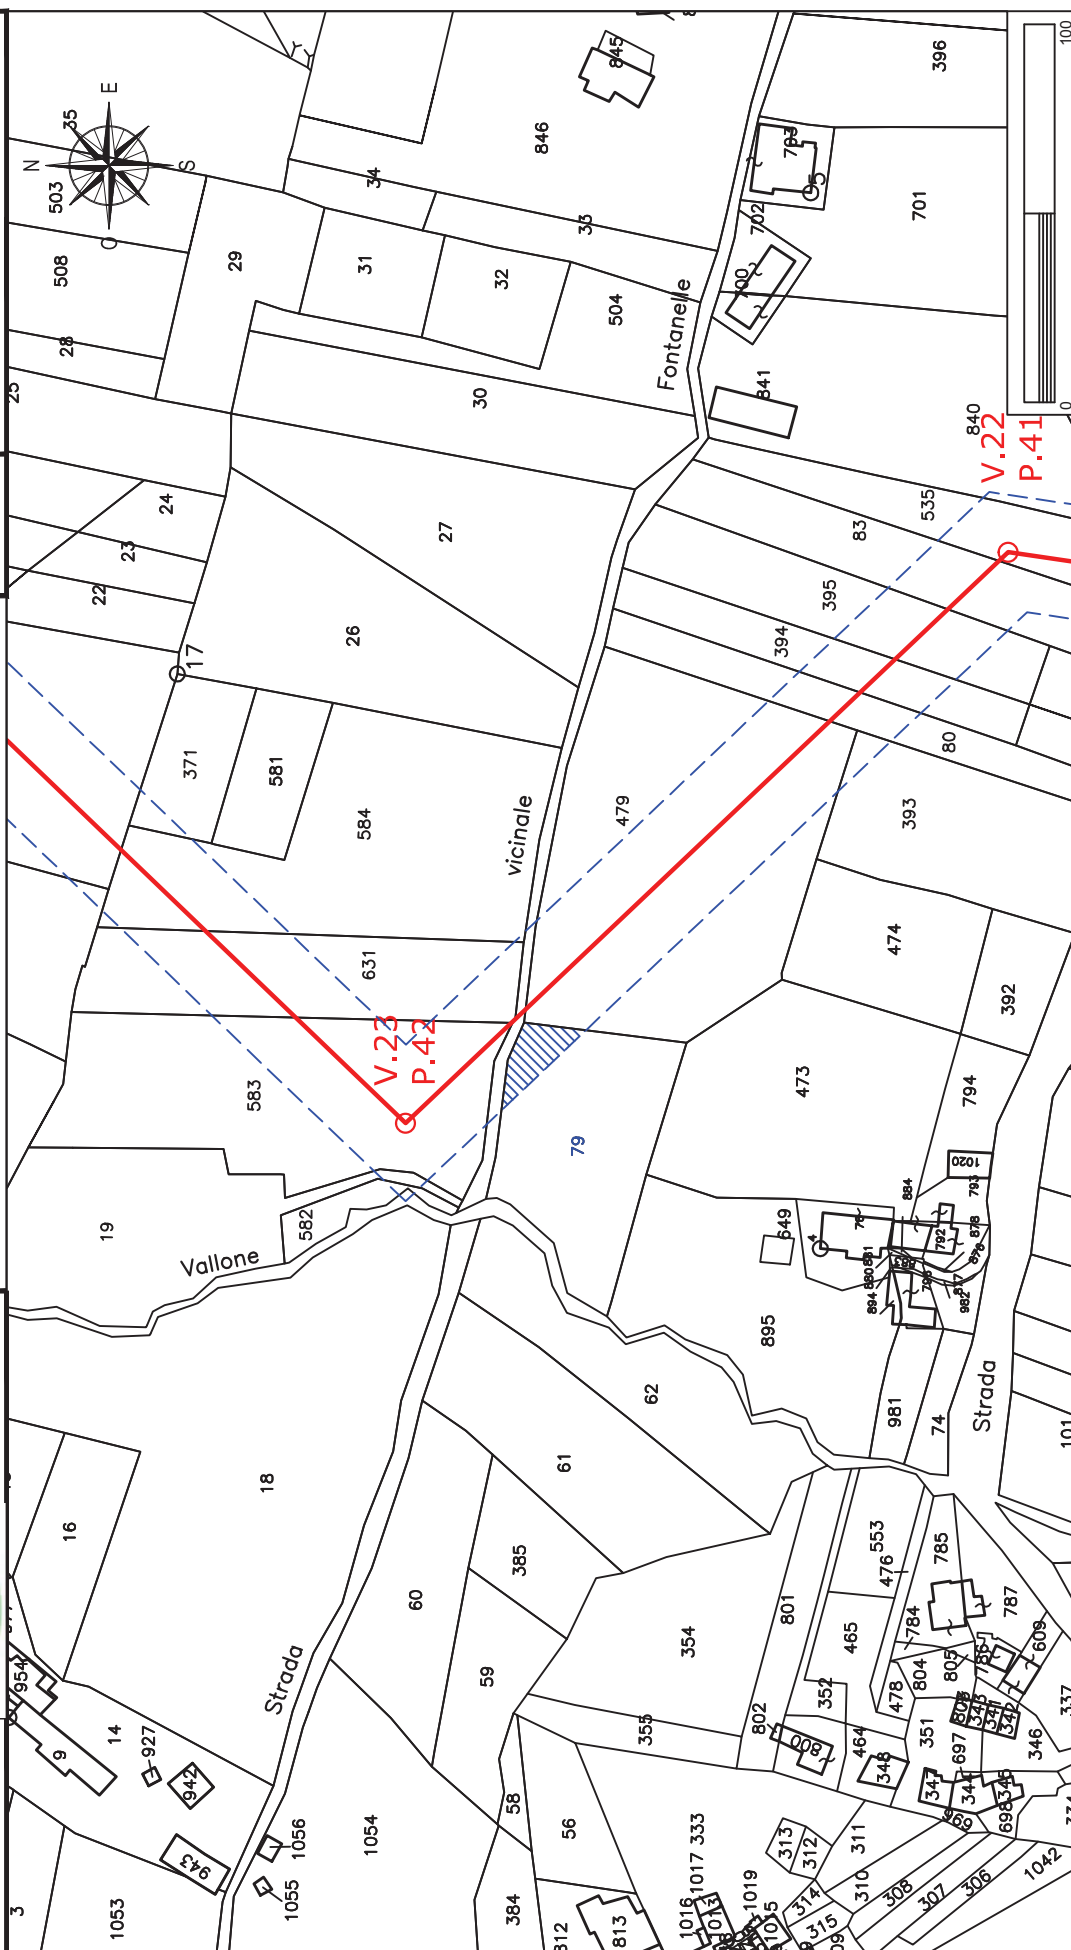


Elettrodotto 150 kV Castelpagano - Pontelandolfo

STRALCIO CATASTALE SCALA 1:2000

EOLICA SAN LUPO Srl Largo G. Donegani, 2 20121 Milano	Comune di: Morcone (BN)	
	Foglio 51	Particelle: 583-631-371
	Planimetria 1/1	

GEOTECH SRL SOCIETA' DI INGEGNERIA Via Nani, 7 23017 Morbegno (SO) P.IVA 00738810142 Tel/fax 0342-610774 E-mail: geotech@tiscali.it	LINEA AT 150 KV FUTURA	
	FASCIA ASSERVITA DI LARGHEZZA 30 m	
	PALO AT 150 KV FUTURO	

Ditta n. MO131		
		
		

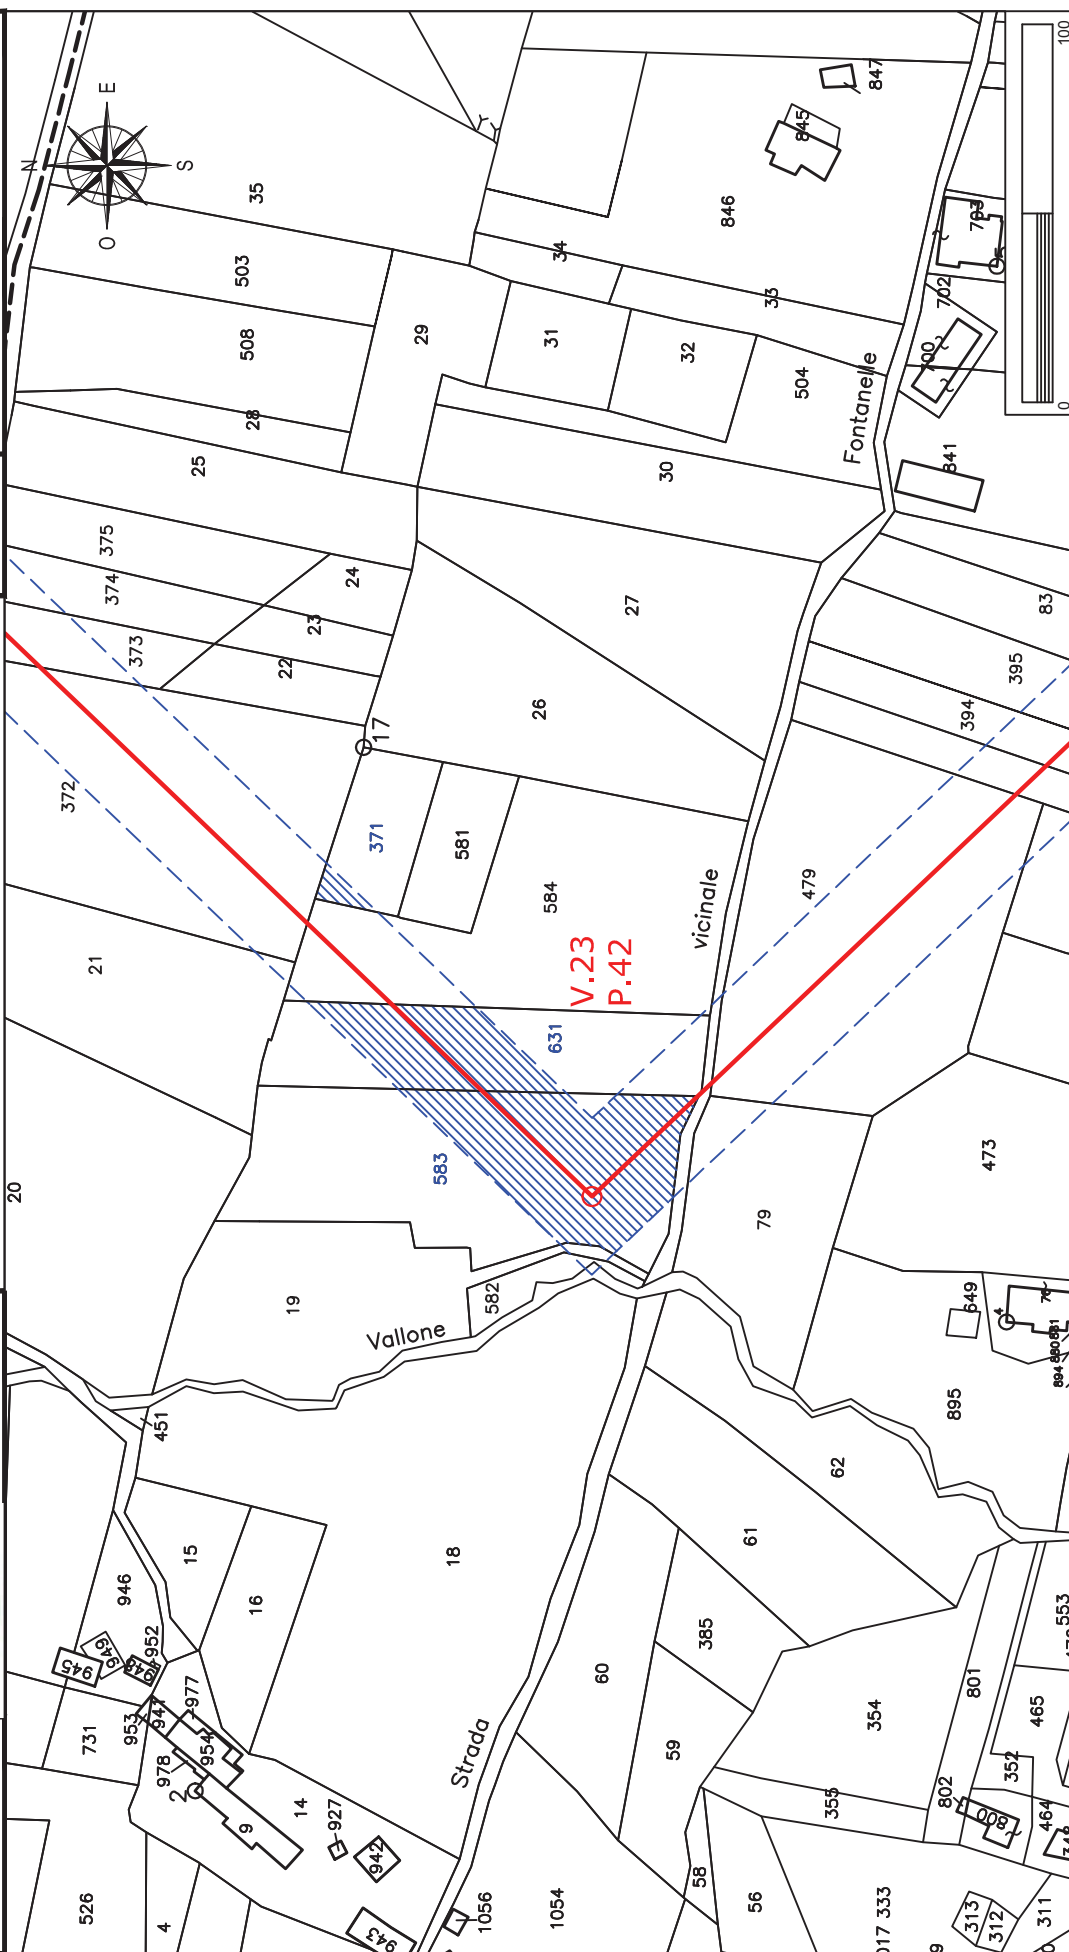


Elettrodotto 150 kV Castelpagano - Pontelandolfo

STRALCIO CATASTALE SCALA 1:2000

EOLICA SAN LUPO Srl Largo G. Donegani, 2 20121 Milano	Comune di: Morcone (BN)	
	Foglio 51	Particella: 582
	Planimetria 1/1	

LINEA AT 150 KV FUTURA 	FASCIA ASSERVITA DI LARGHEZZA 30 m 
PALO AT 150 KV FUTURO 	

GEOTECH SRL SOCIETA' DI INGEGNERIA Via Nani, 7 23017 Morbegno (SO) P.IVA 00738810142 Tel/fax 0342-610774 E-mail: geotech@tiscali.it	Ditta n. MO132
--	--------------------------

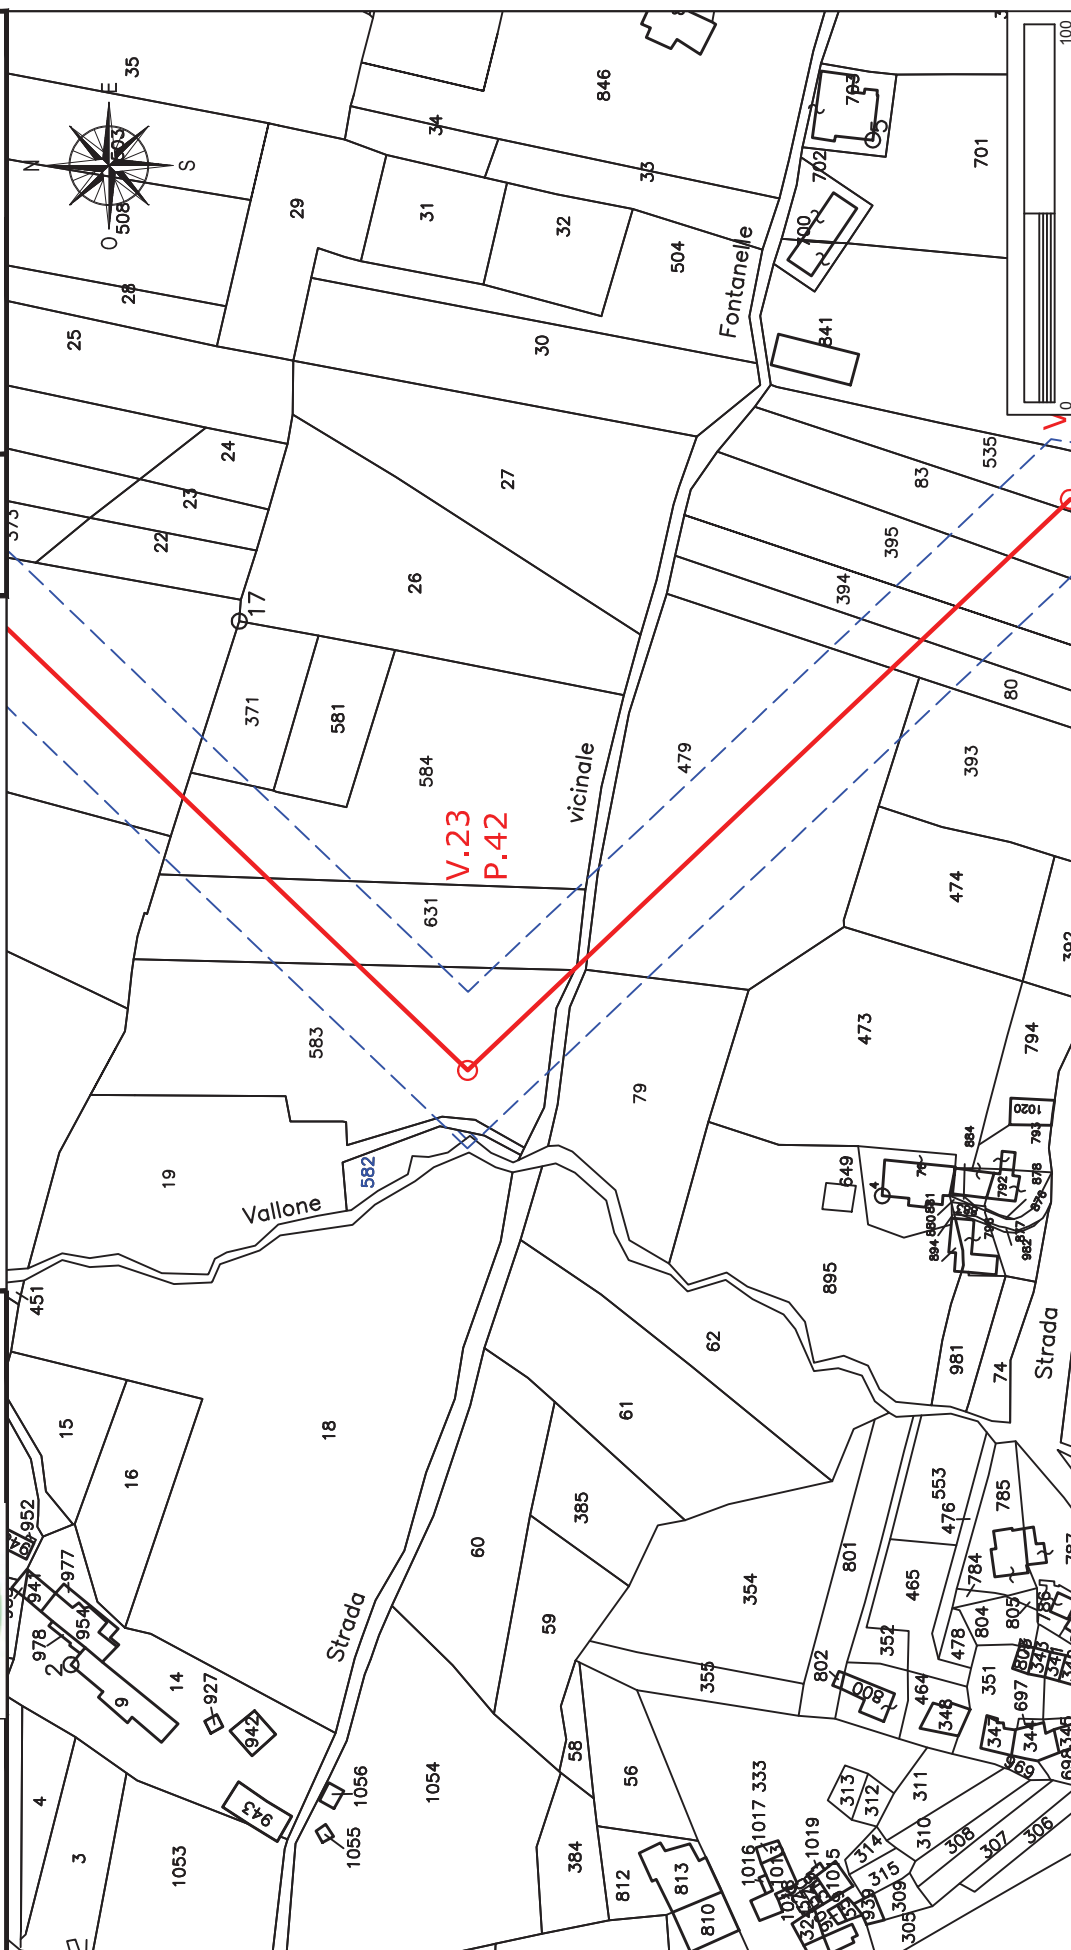


Elettrodotto 150 kV Castelpagano - Pontelandolfo

STRALCIO CATASTALE SCALA 1:2000

EOLICA SAN LUPO Srl Largo G. Donegani, 2 20121 Milano	Comune di: Morcone (BN)	
	Foglio 51	Particelle: 21-372
	Planimetria 1/1	

GEOTECH SRL SOCIETA' DI INGEGNERIA Via Nani, 7 23017 Morbegno (SO) P.IVA 00738810142 Tel/fax 0342-610774 E-mail: geotech@tiscali.it	LINEA AT 150 KV FUTURA	
	FASCIA ASSERVITA DI LARGHEZZA 30 m	
	PALO AT 150 KV FUTURO	

Ditta n. MO133		
		
		

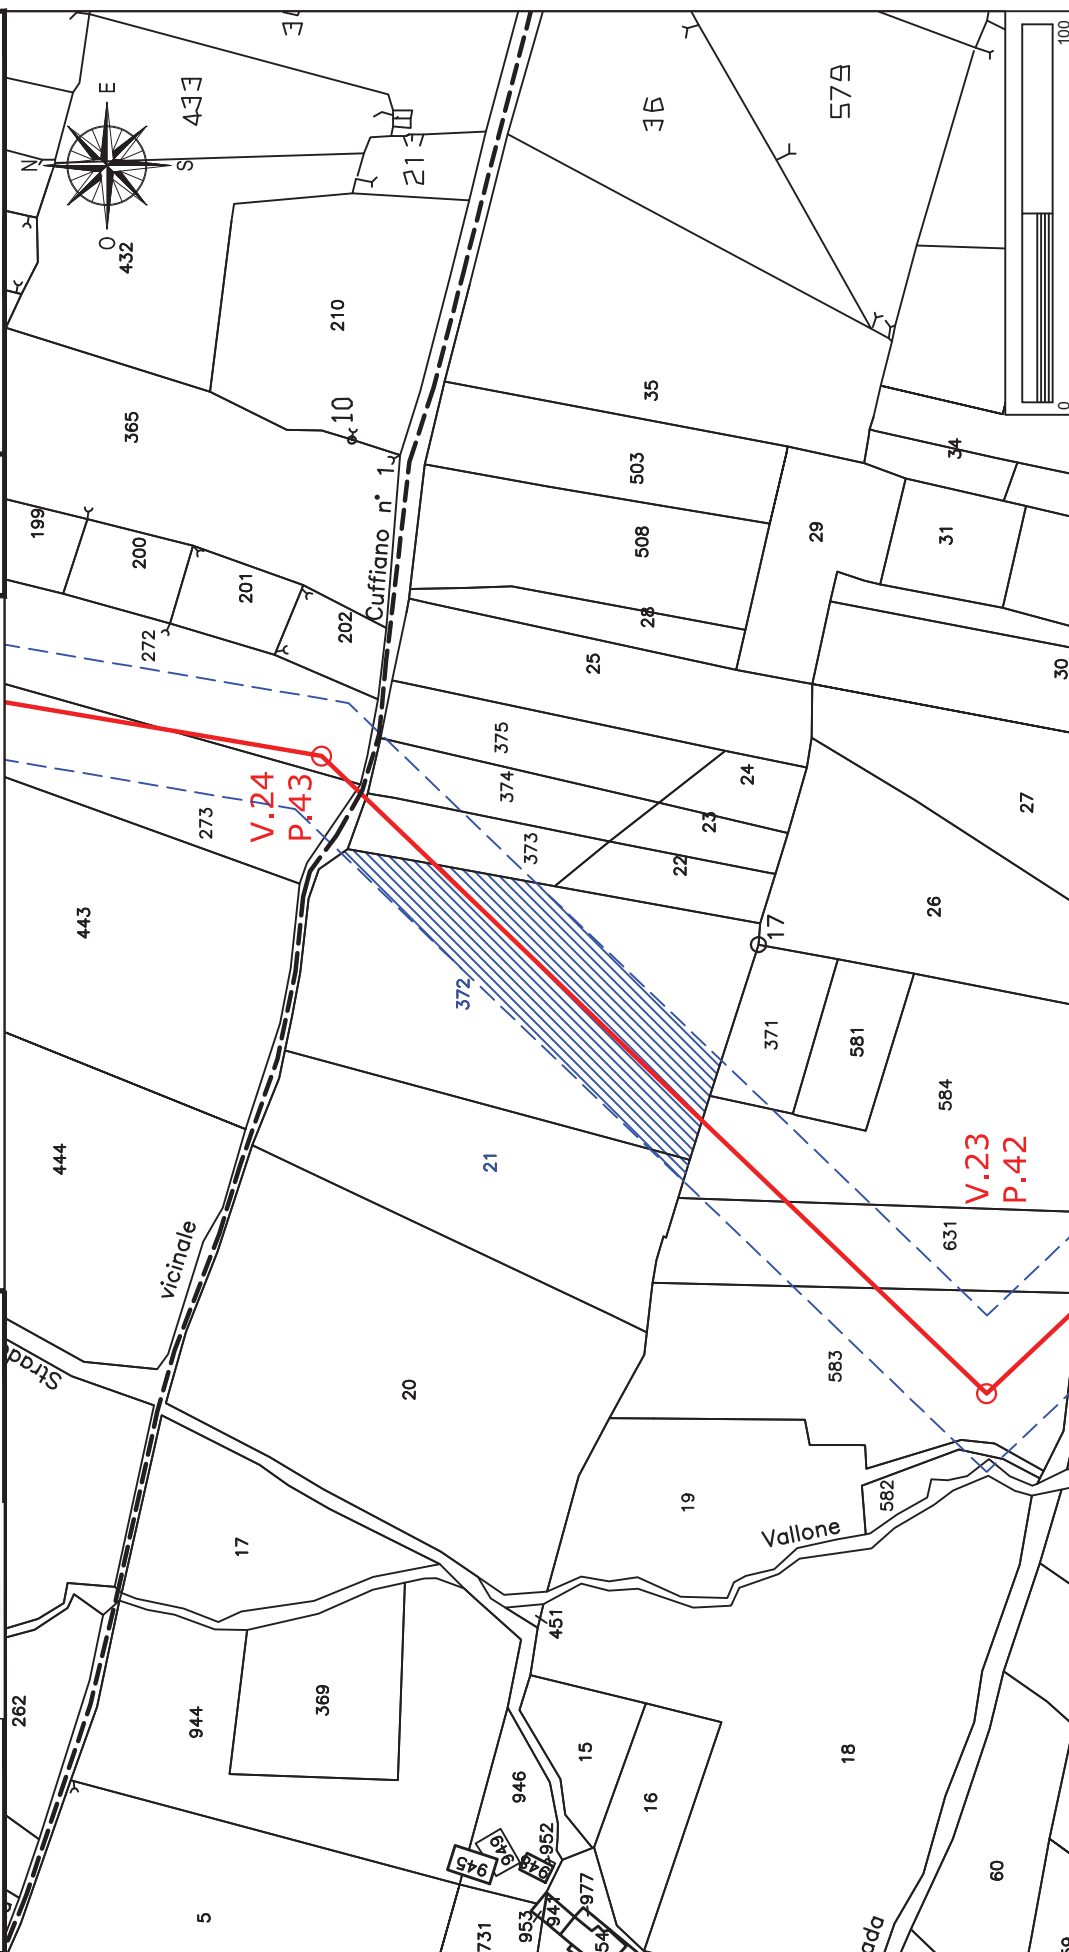

Elettrodotto 150 kV Castelpagano - Pontelandolfo



STRALCIO CATASTALE SCALA 1:2000

EOLICA SAN LUPO Srl Largo G. Donegani, 2 20121 Milano	Comune di: Morcone (BN)	
	Foglio 51	Particella:373
Ditta n. MO134	Planimetria 1/1	



GEOTECH SRL
 SOCIETA' DI INGEGNERIA
 Via Nani, 7
 23017 Morbegno (SO)
 P.IVA 00738810142
 Tel/fax 0342-610774
 E-mail: geotech@tiscali.it

LINEA AT 150 KV FUTURA
 FASCIA ASSERVITA DI LARGHEZZA 30 m
 PALO AT 150 KV FUTURO

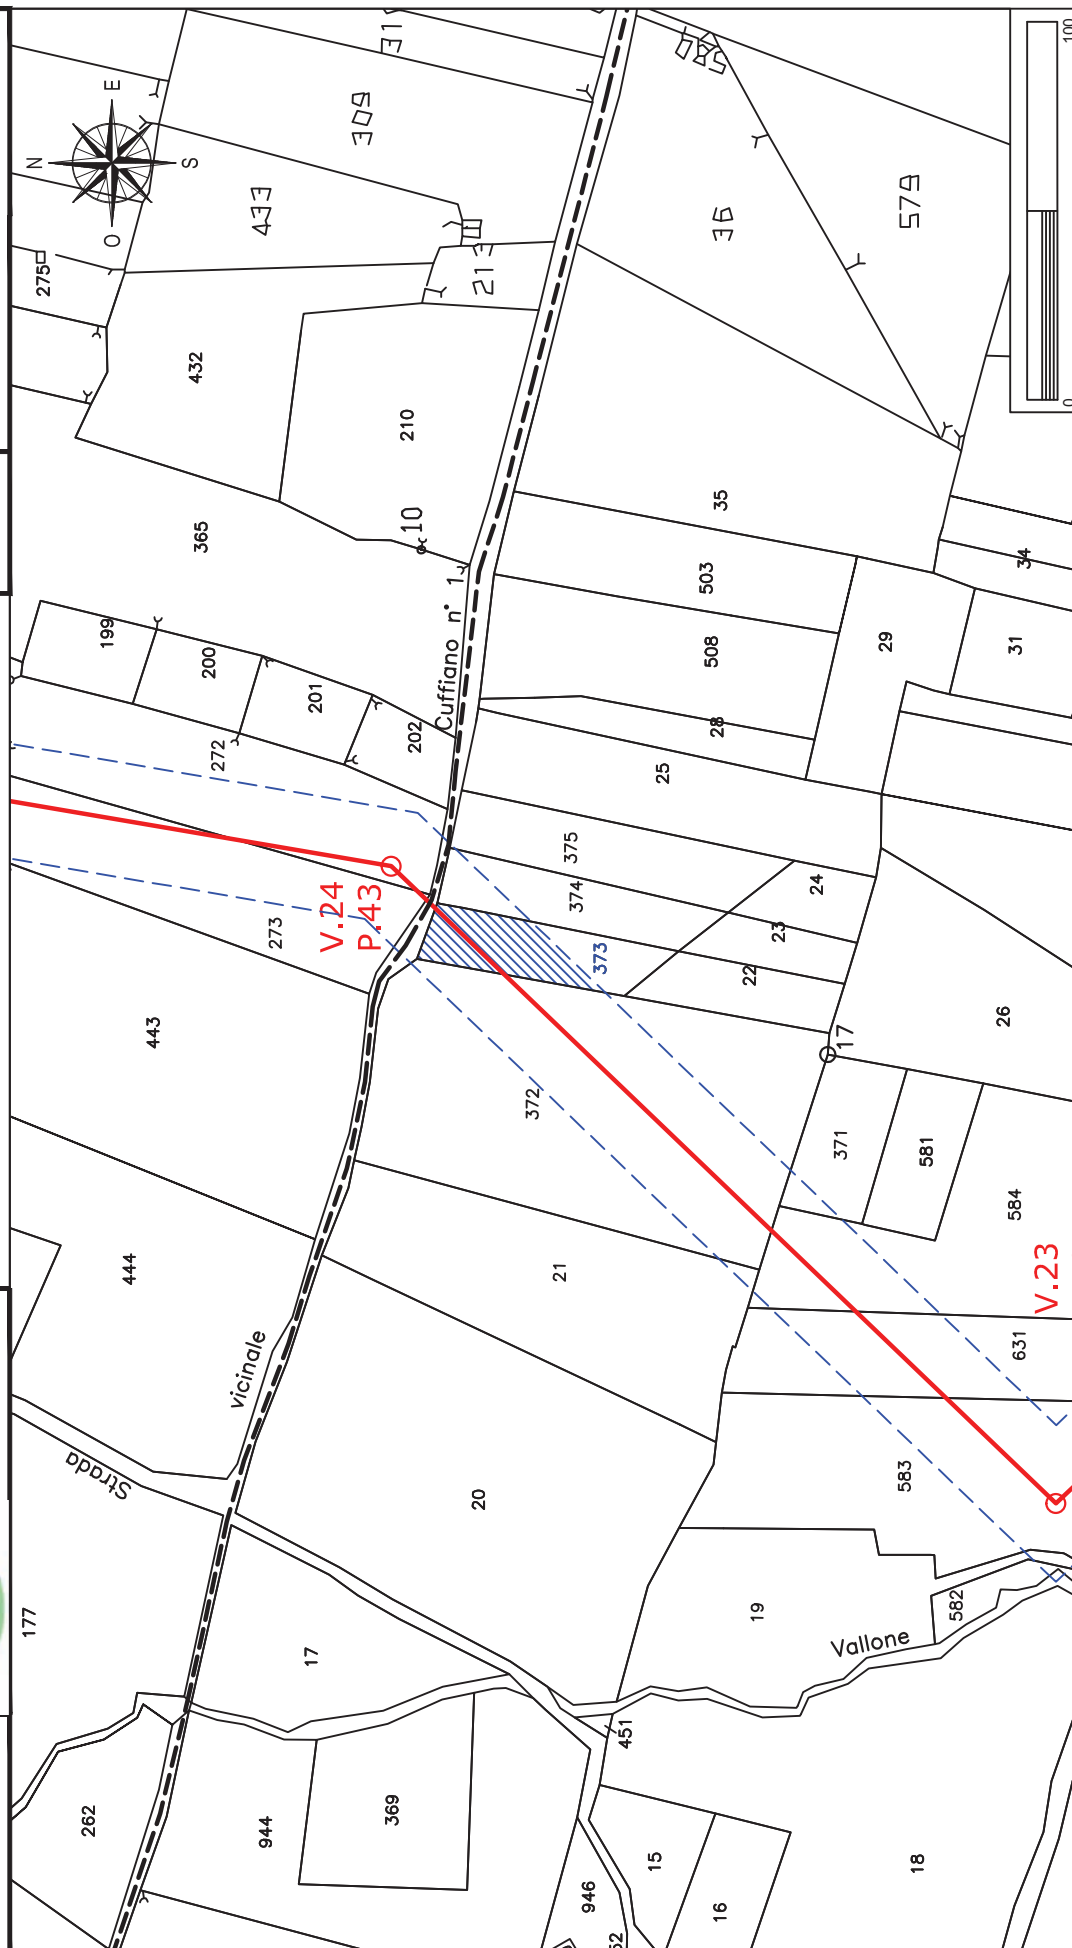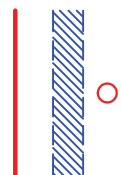

Elettrodotto 150 kV Castelpagano - Pontelandolfo

STRALCIO CATASTALE SCALA 1:2000

EOLICA SAN LUPO Srl
Largo G. Donegani, 2
20121 Milano

Ditta n.

MO135



GEOTECH SRL

SOCIETA' DI INGEGNERIA
Via Nani, 7
23017 Morbegno (SO)
P.IVA 00738810142
Tel/fax 0342-610774
E-mail: geotech@tiscali.it

Comune di: Morcone (BN)

Foglio
51


Particella:374

Planimetria 1/1

LINEA AT 150 KV FUTURA

FASCIA ASSERVITA DI LARGHEZZA 30 m

PALO AT 150 KV FUTURO

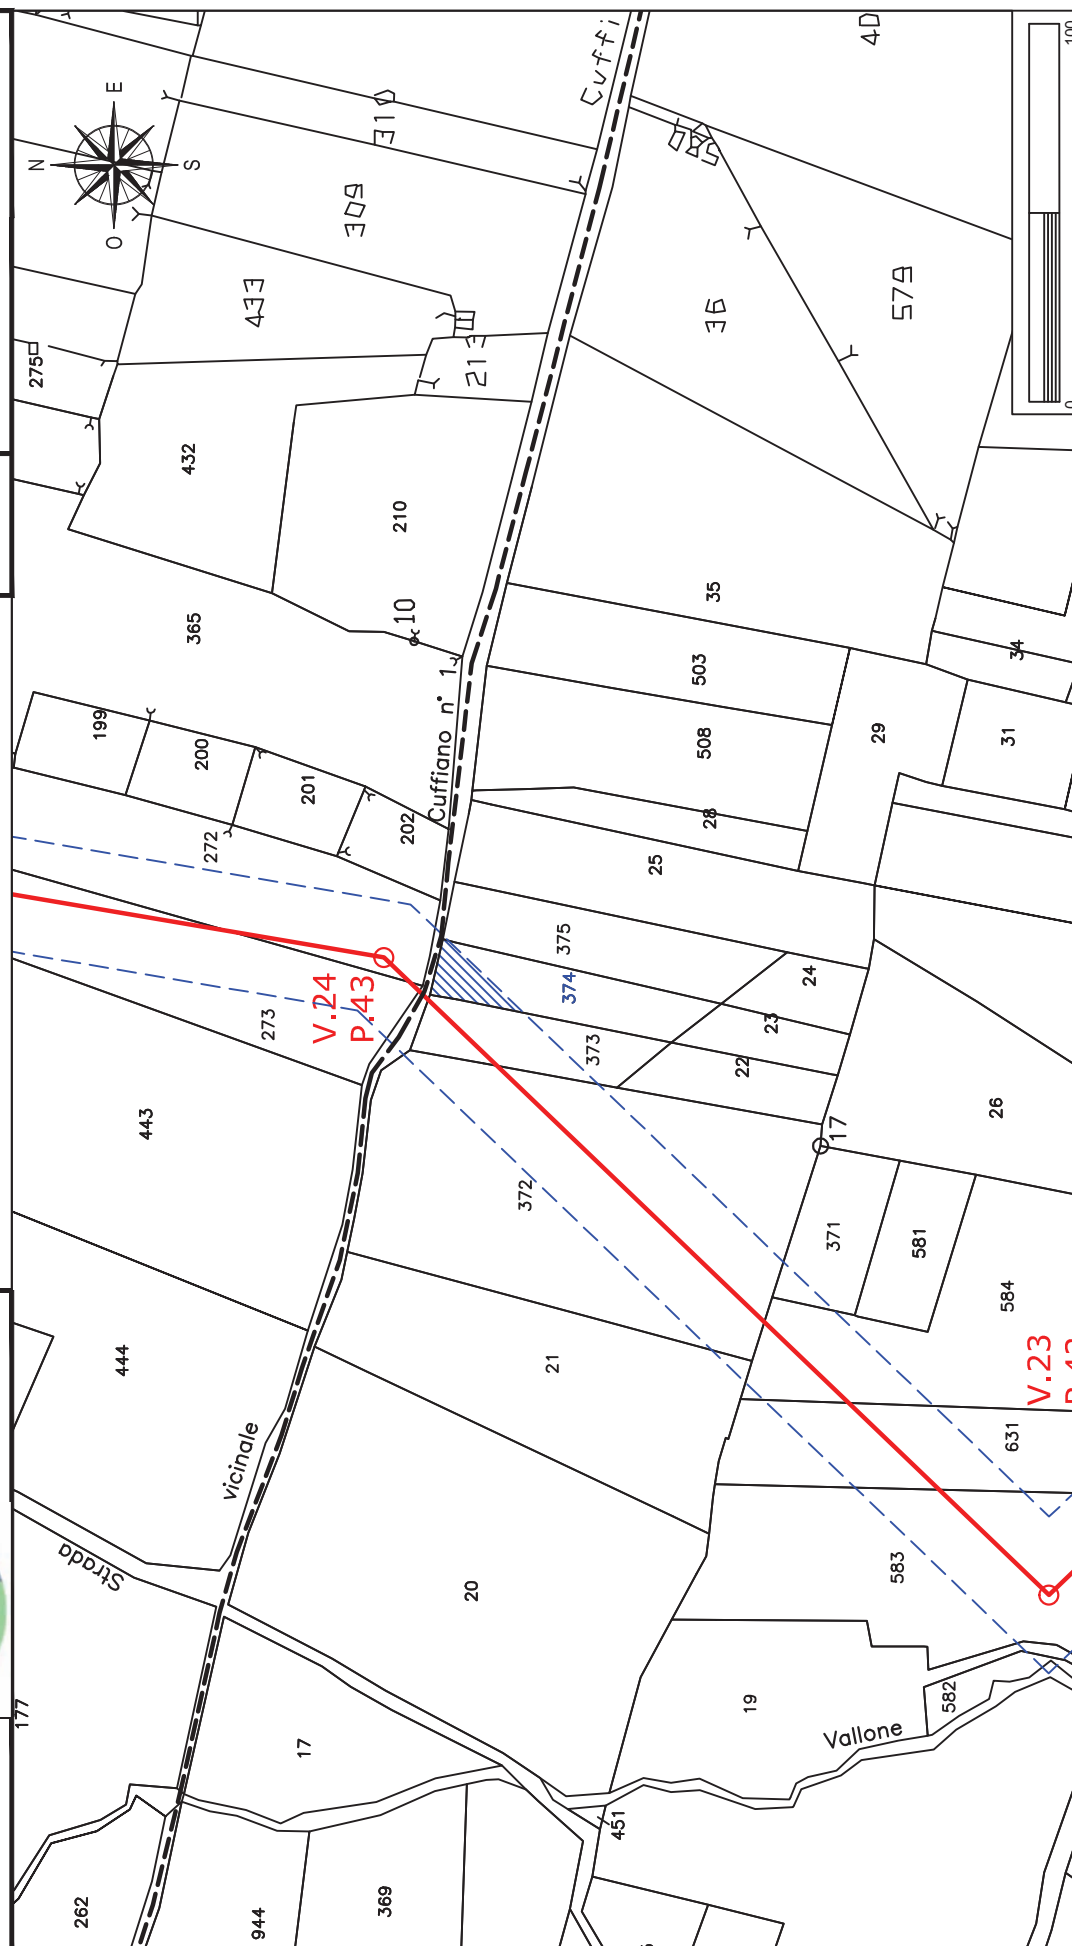

Elettrodotto 150 kV Castelpagano - Pontelandolfo

STRALCIO CATASTALE SCALA 1:2000

EOLICA SAN LUPO Srl
Largo G. Donegani, 2
20121 Milano

Ditta n.

MO136



GEOTECH SRL

SOCIETA' DI INGEGNERIA
Via Nani, 7
23017 Morbegno (SO)
P.IVA 00738810142
Tel/fax 0342-610774
E-mail: geotech@tiscali.it

Comune di: Morcone (BN)


Foglio
51

Particella:375
Planimetria 1/1

LINEA AT 150 KV FUTURA

FASCIA ASSERVITA DI LARGHEZZA 30 m

PALO AT 150 KV FUTURO

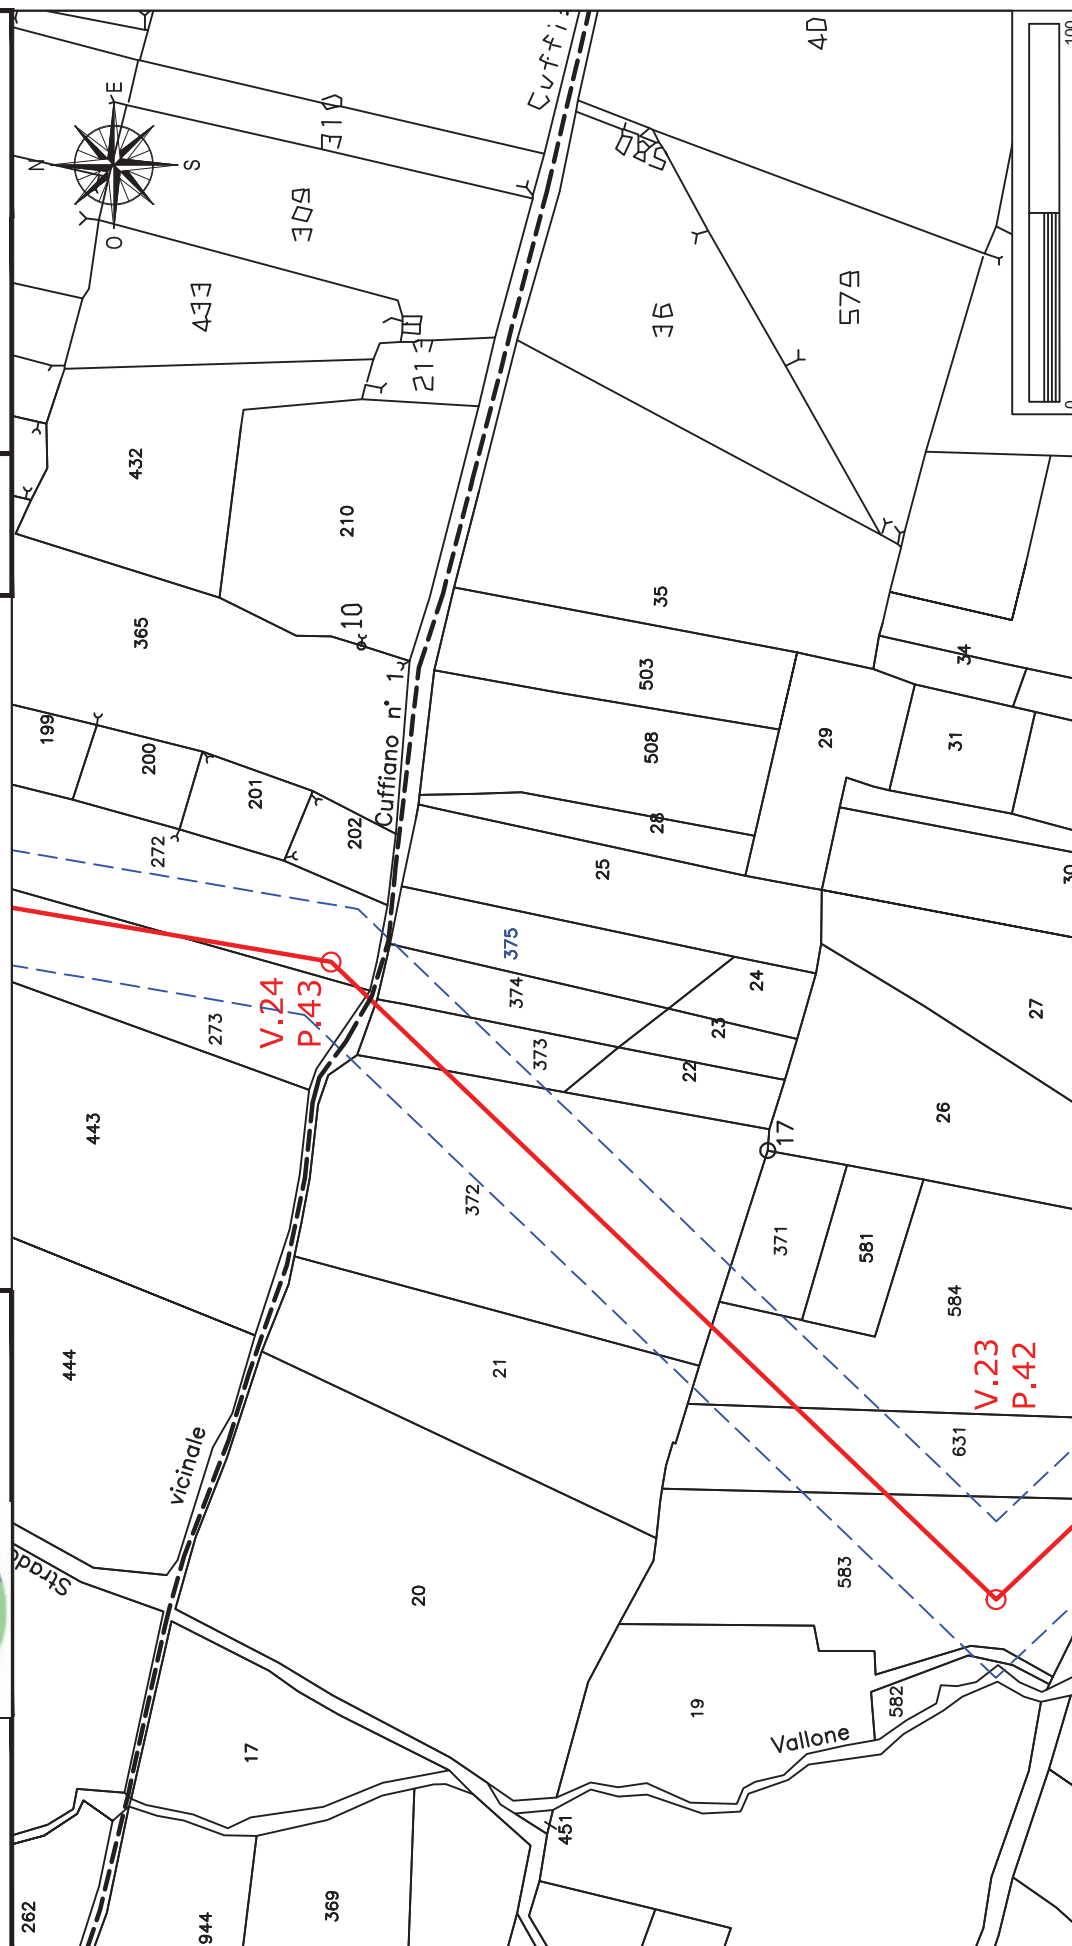

Elettrodotto 150 kV Castelpagano - Pontelandolfo

STRALCIO CATASTALE SCALA 1:2000

EOLICA SAN LUPO Srl
Largo G. Donegani, 2
20121 Milano



GEOTECH SRL

SOCIETA' DI INGEGNERIA
Via Nani, 7
23017 Morbegno (SO)
P.IVA 00738810142
Tel/fax 0342-610774
E-mail: geotech@tiscali.it

Ditta n.

MO137

Comune di: Morcone (BN)


Foglio
49

Planimetria 1/1

LINEA AT 150 KV FUTURA

FASCIA ASSERVITA DI LARGHEZZA 30 m

PALO AT 150 KV FUTURO

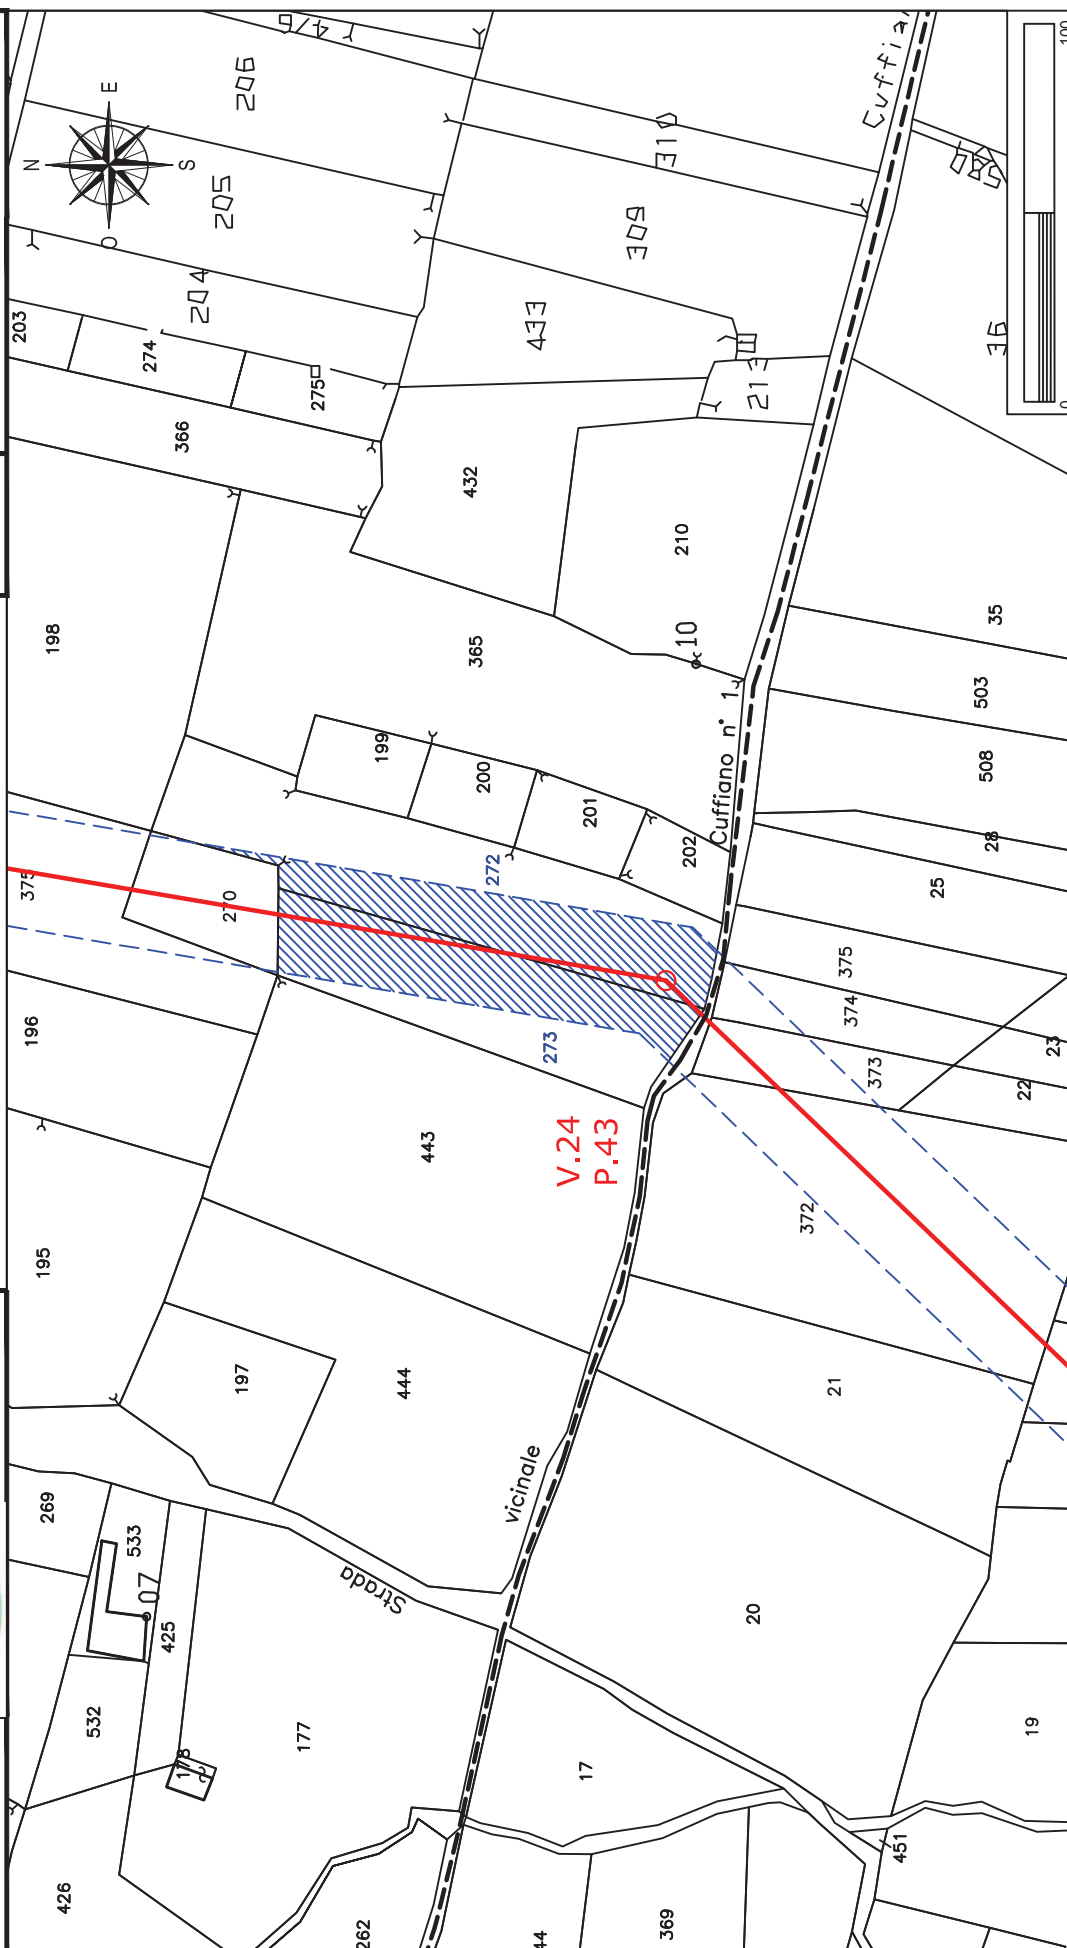

STRALCIO CATASTALE SCALA 1:2000

EOLICA SAN LUPO Srl
Largo G. Donegani, 2
20121 Milano

Ditta n.
MO138



GEOTECH SRL

SOCIETA' DI INGEGNERIA
Via Nani, 7
23017 Morbegno (SO)
P.IVA 00738810142
Tel/fax 0342-610774
E-mail: geotech@tiscali.it

LINEA AT 150 KV FUTURA

FASCIA ASSERVITA DI LARGHEZZA

PALO AT 150 KV FUTURO

Comune di: **Morcone (BN)**

Foglio	Particelle:270-375
--------	--------------------

Planimetria 1/1



Elettrodotto 150 kV Castelpagano - Pontelandolfo

STRALCIO CATASTALE SCALA 1:2000

EOLICA SAN LUPO Srl
Largo G. Donegani, 2
20121 Milano

Ditta n.

MO139



GEOTECH SRL

SOCIETA' DI INGEGNERIA
Via Nani, 7
23017 Morbegno (SO)
P.IVA 00738810142
Tel/fax 0342-610774
E-mail: geotech@tiscali.it

Comune di: Morcone (BN)


Foglio
49

Particella: 144
Planimetria 1/1

LINEA AT 150 KV FUTURA

FASCIA ASSERVITA DI LARGHEZZA 30 m

PALO AT 150 KV FUTURO

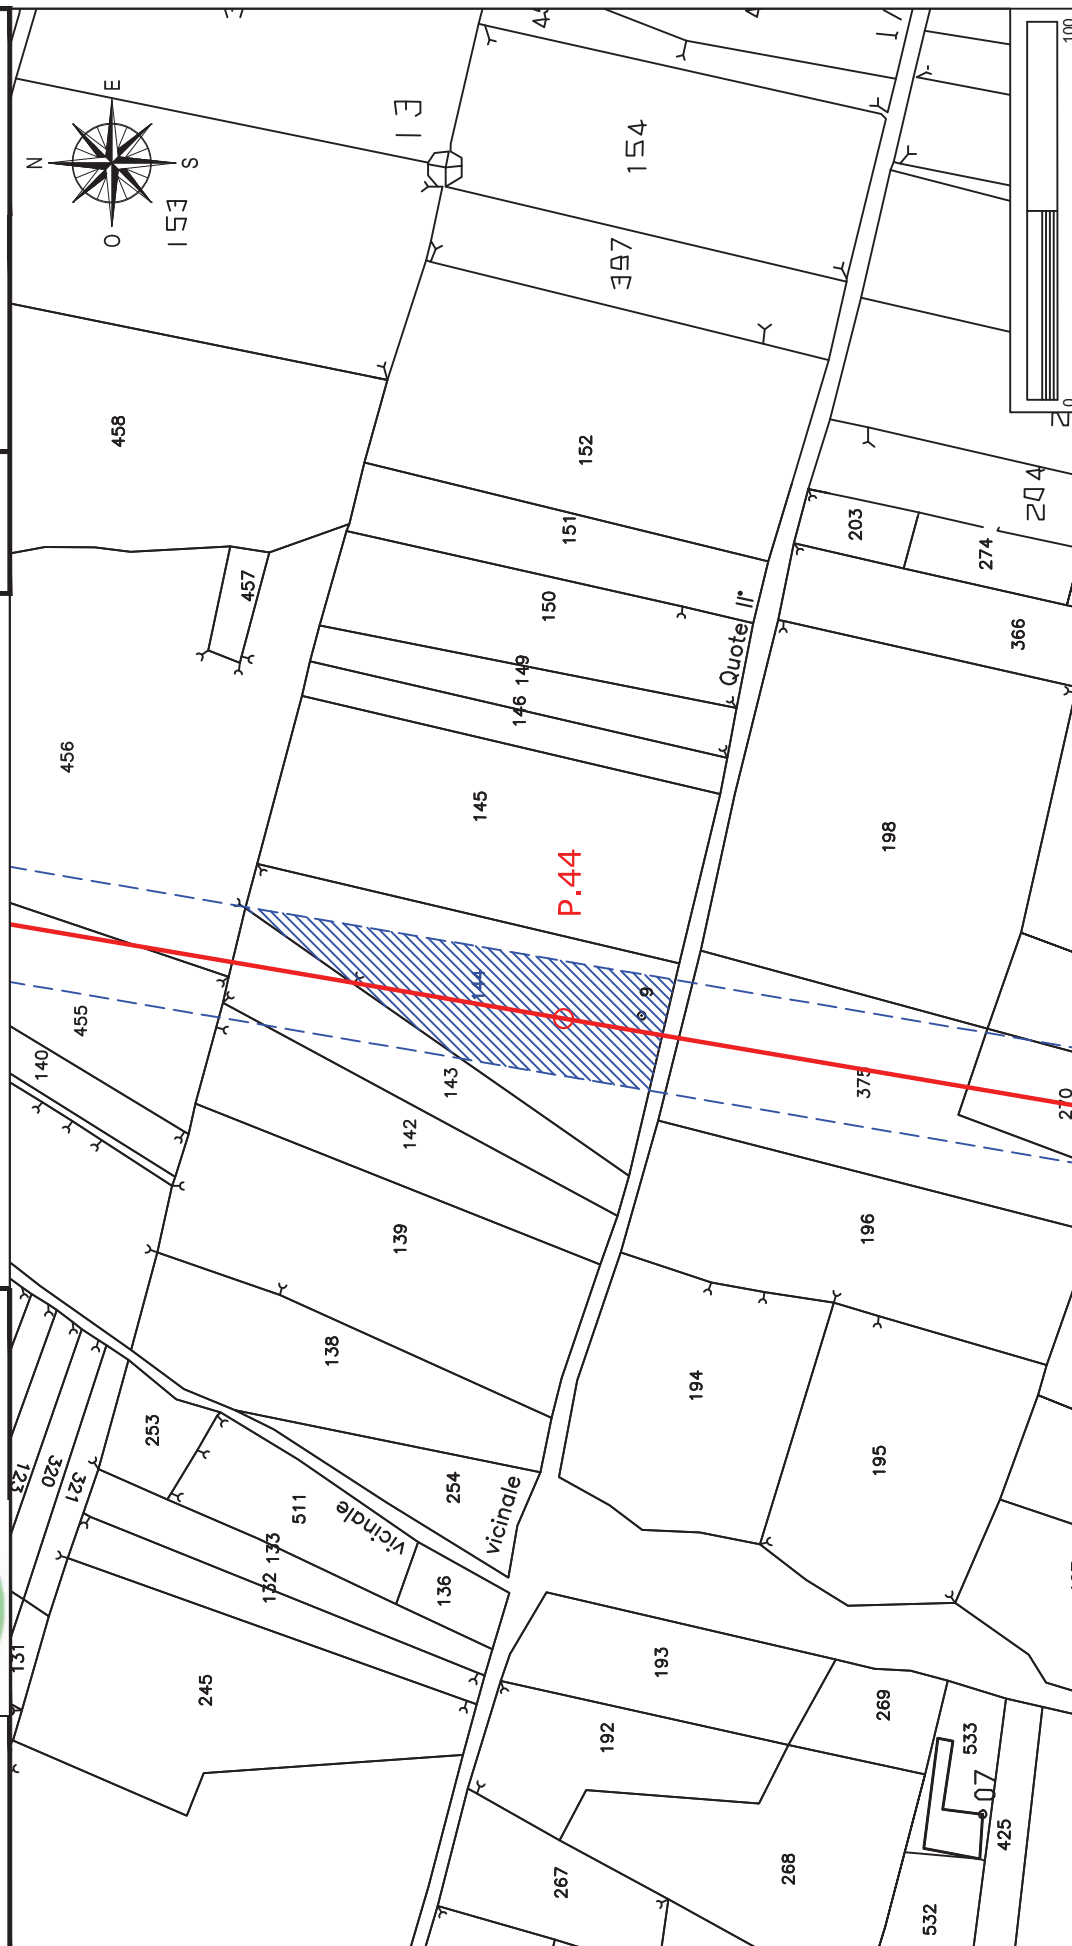

Elettrodotto 150 kV Castelpagano - Pontelandolfo

STRALCIO CATASTALE SCALA 1:2000

EOLICA SAN LUPO Srl
Largo G. Donegani, 2
20121 Milano

Ditta n.

MO140



GEOTECH SRL

SOCIETA' DI INGEGNERIA
Via Nani, 7
23017 Morbegno (SO)
P.IVA 00738810142
Tel/fax 0342-610774
E-mail: geotech@tiscali.it

Comune di: Morcone (BN)


Foglio
49

Particelle: 143-142
Planimetria 1/1

LINEA AT 150 KV FUTURA

FASCIA ASSERVITA DI LARGHEZZA 30 m

PALO AT 150 KV FUTURO

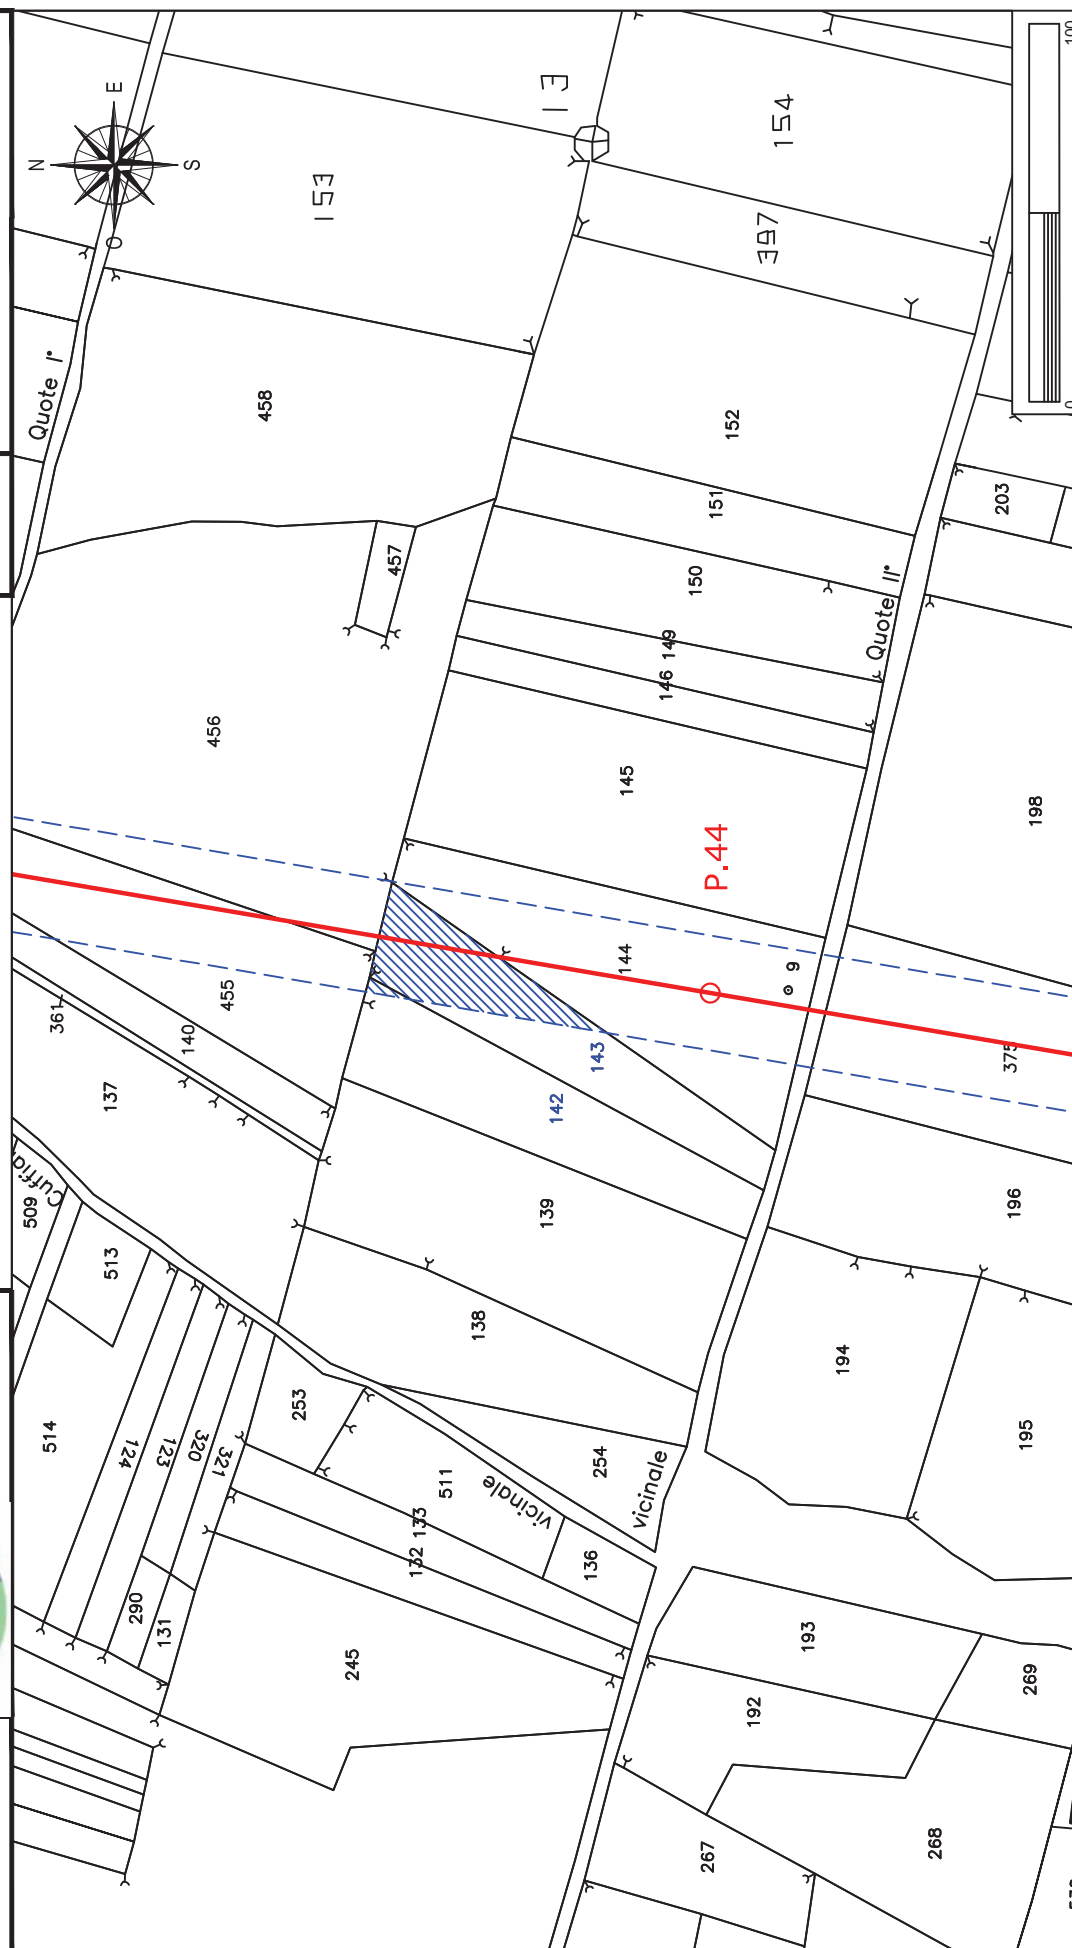

Elettrodotto 150 kV Castelpagano - Pontelandolfo

STRALCIO CATASTALE SCALA 1:2000

EOLICA SAN LUPO Srl
Largo G. Donegani, 2
20121 Milano

Ditta n.

MO141



GEOTECH SRL

SOCIETA' DI INGEGNERIA
Via Nani, 7
23017 Morbegno (SO)
P.IVA 00738810142
Tel/fax 0342-610774
E-mail: geotech@tiscali.it

Comune di: Morcone (BN)


Foglio
49

Particelle: 456-452
Planimetria 1/1

LINEA AT 150 KV FUTURA

FASCIA ASSERVITA DI LARGHEZZA 30 m

PALO AT 150 KV FUTURO

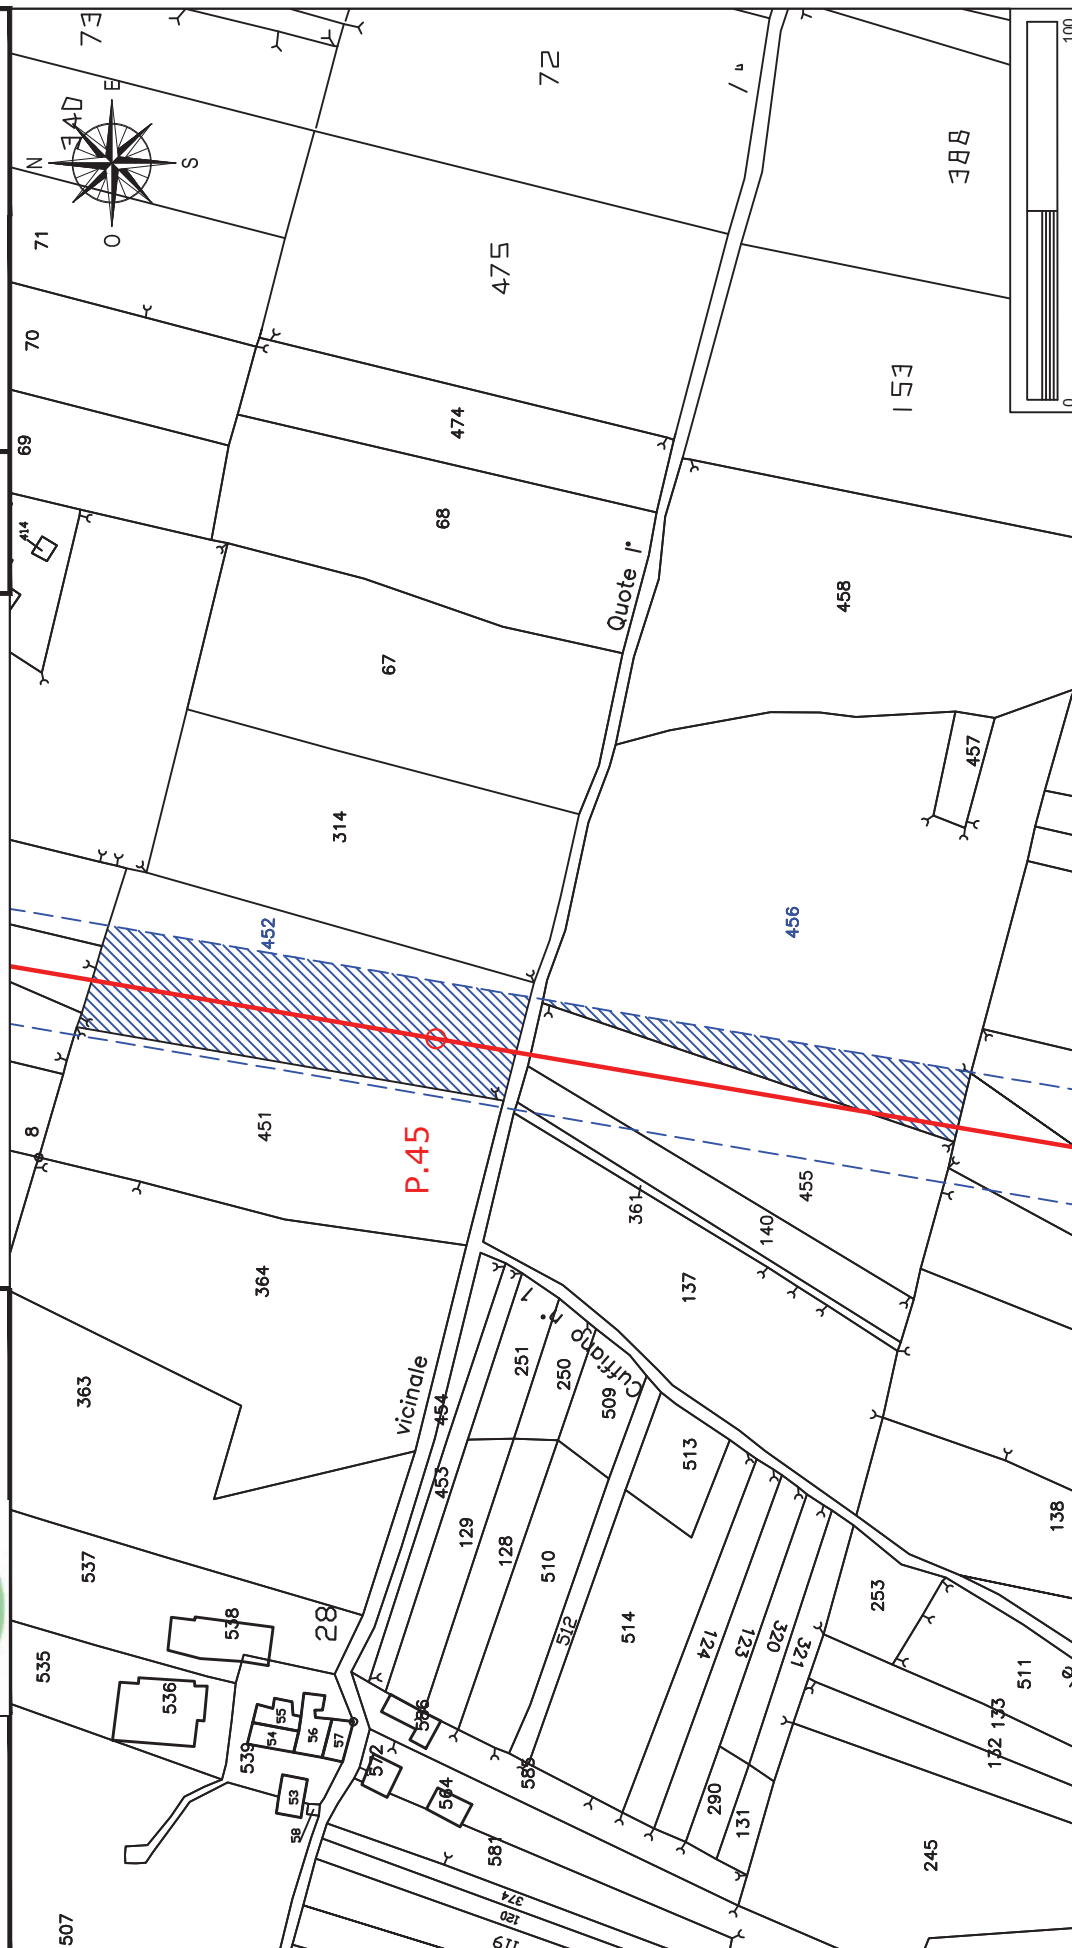

Elettrodotto 150 kV Castelpagano - Pontelandolfo

STRALCIO CATASTALE SCALA 1:2000

EOLICA SAN LUPO Srl
Largo G. Donegani, 2
20121 Milano

Ditta n.

MO142



GEOTECH SRL

SOCIETA' DI INGEGNERIA
Via Nani, 7
23017 Morbegno (SO)
P.IVA 00738810142
Tel/fax 0342-610774
E-mail: geotech@tiscali.it

Comune di: Morcone (BN)

Foglio
49

LINEA AT 150 KV FUTURA
FASCIA ASSERVITA DI LARGHEZZA 30 m
PALO AT 150 KV FUTURO

