

# Elettrodotto 150 kV Castelpagano - Pontelandolfo

STRALCIO CATASTALE SCALA 1:2000

EOLICA SAN LUPO Srl  
Largo G. Donegani, 2  
20121 Milano



GEOTECH SRL

SOCIETA' DI INGEGNERIA  
Via Nani, 7  
23017 Morbegno (SO)  
P.IVA 00738810142  
Tel/fax 0342-610774  
E-mail: geotech@tiscali.it


Ditta n.  
MO143

Comune di: Morcone (BN)

Foglio  
49

Particella:361

Planimetria 1/1

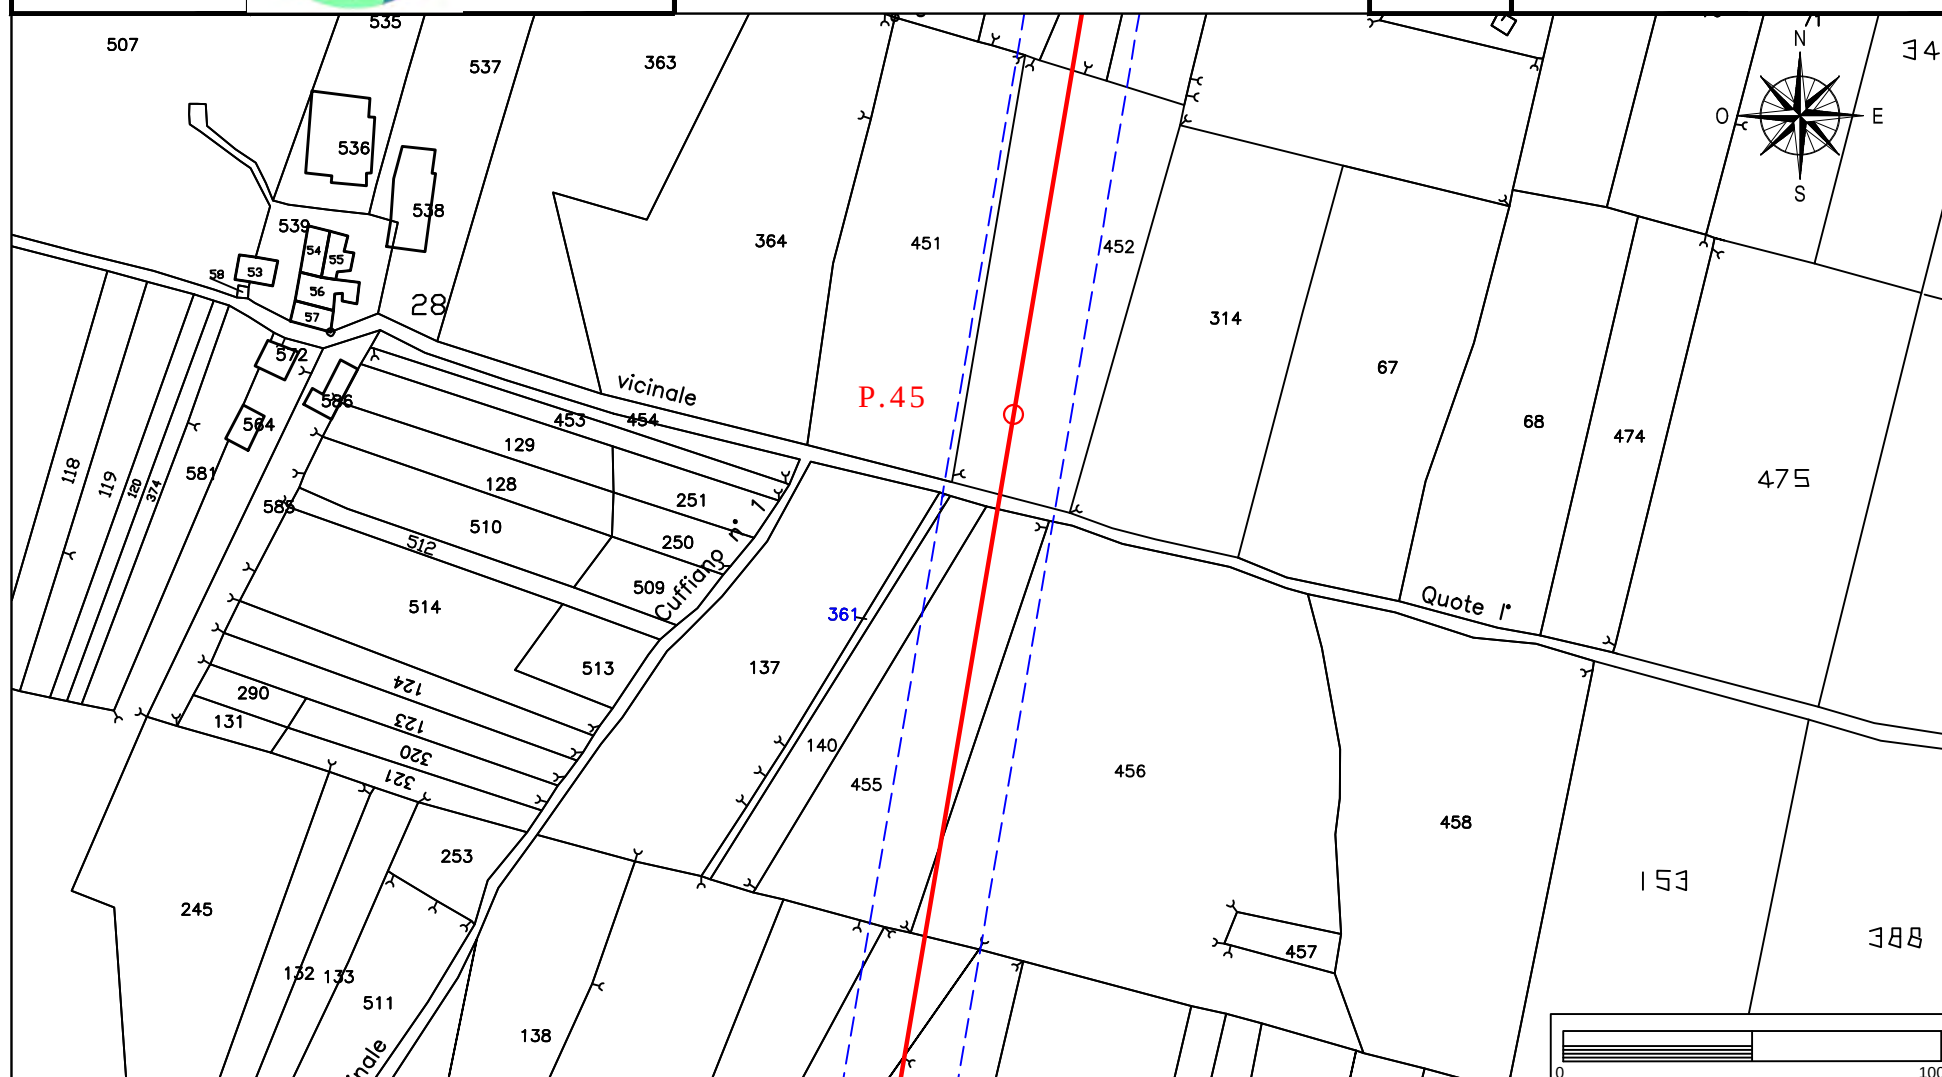

## STRALCIO CATASTALE SCALA 1:2000



SOCIETA' DI INGEGNERIA  
Via Nani, 7  
23017 Morbegno (SO)  
P.IVA 00738810142  
Tel/fax 0342-610774  
E-mail: [geotech@tiscali.it](mailto:geotech@tiscali.it)


A diagram showing a horizontal line with a red circle below it.

FASCIA ASSERVITA DI LARGHEZZA 30 m

PALO AT 150 KV FUTURO

Foglio  
49

# Planimetria 1/1

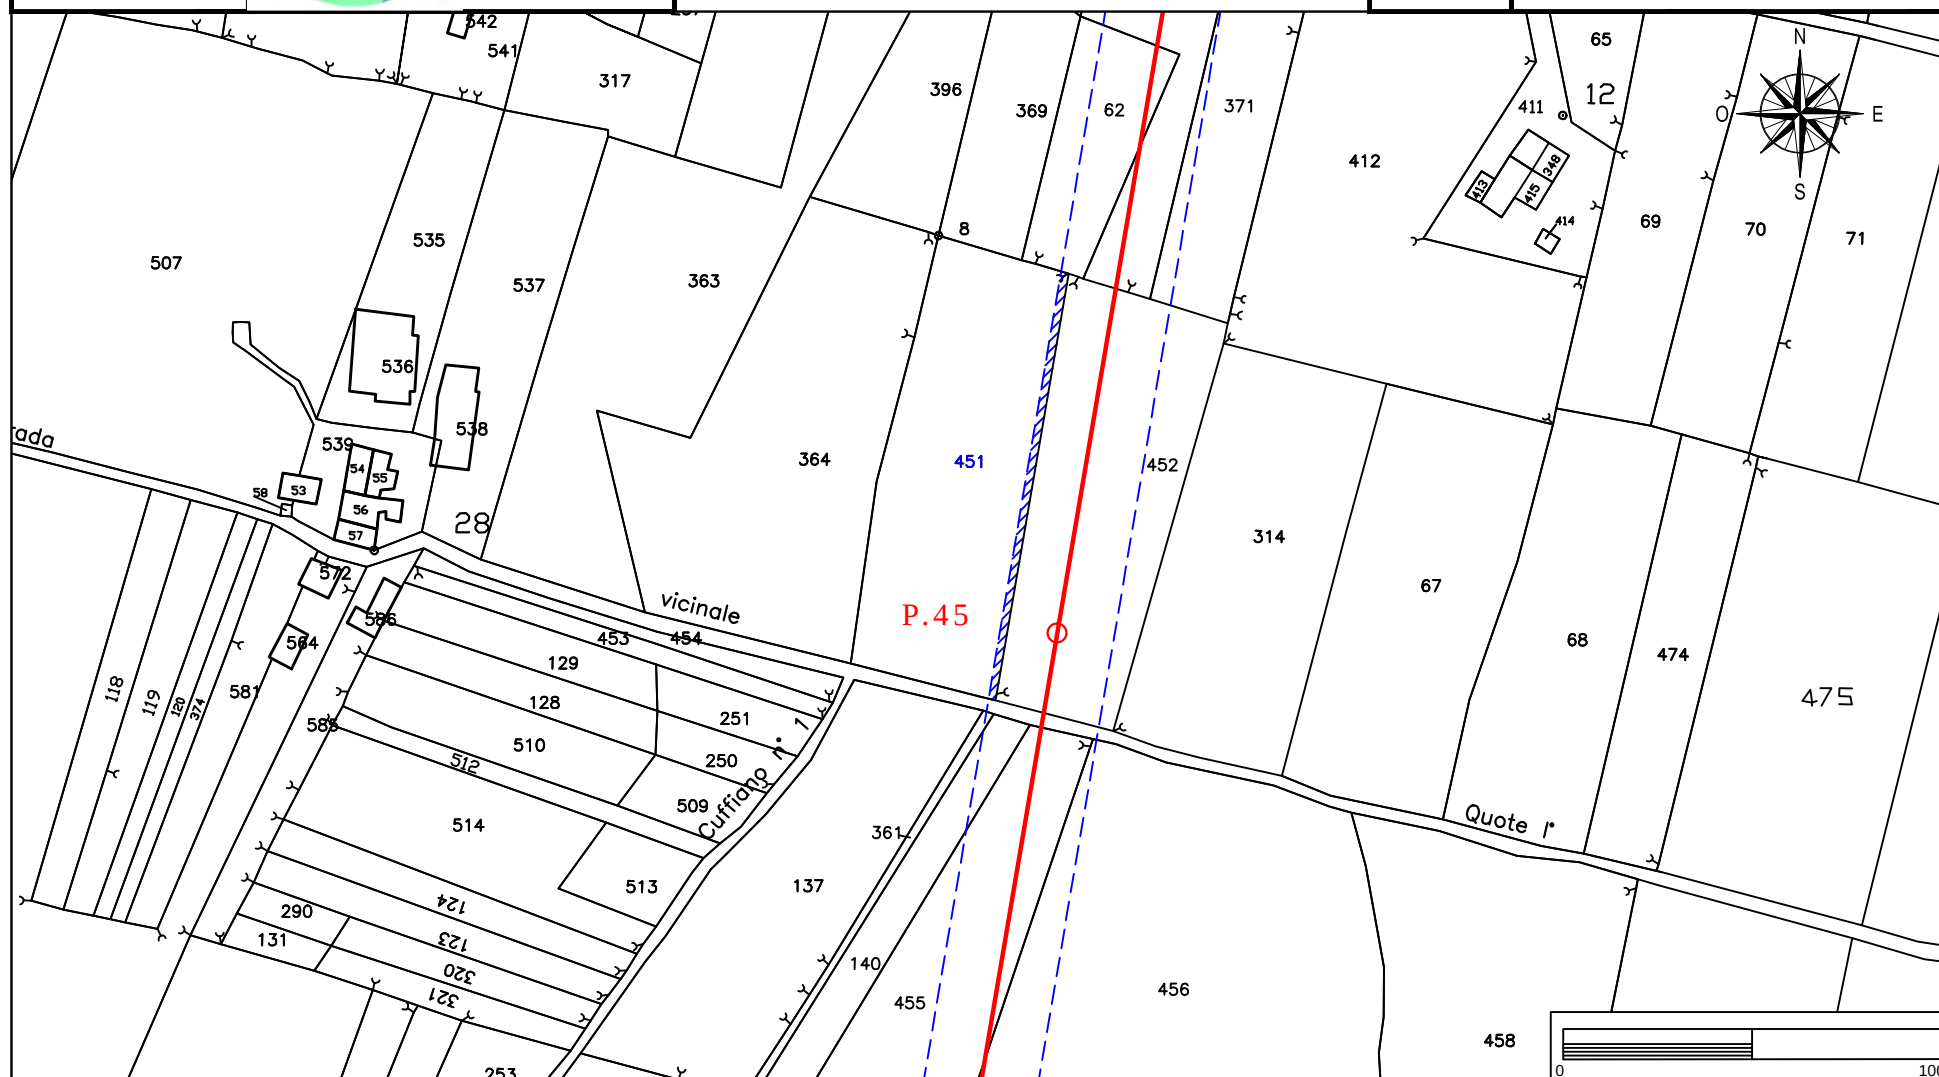

## STRALCIO CATASTALE SCALA 1:2000




SOCIETA' DI INGEGNERIA  
Via Nani, 7  
23017 Morbegno (SO)  
P.IVA 00738810142  
Tel/fax 0342-610774  
E-mail: [geotech@tiscali.it](mailto:geotech@tiscali.it)

A diagram showing a horizontal line with a red circle below it.

PALO AT 150 KV FUTURO

Foglio  
49

# Planimetria 1/1

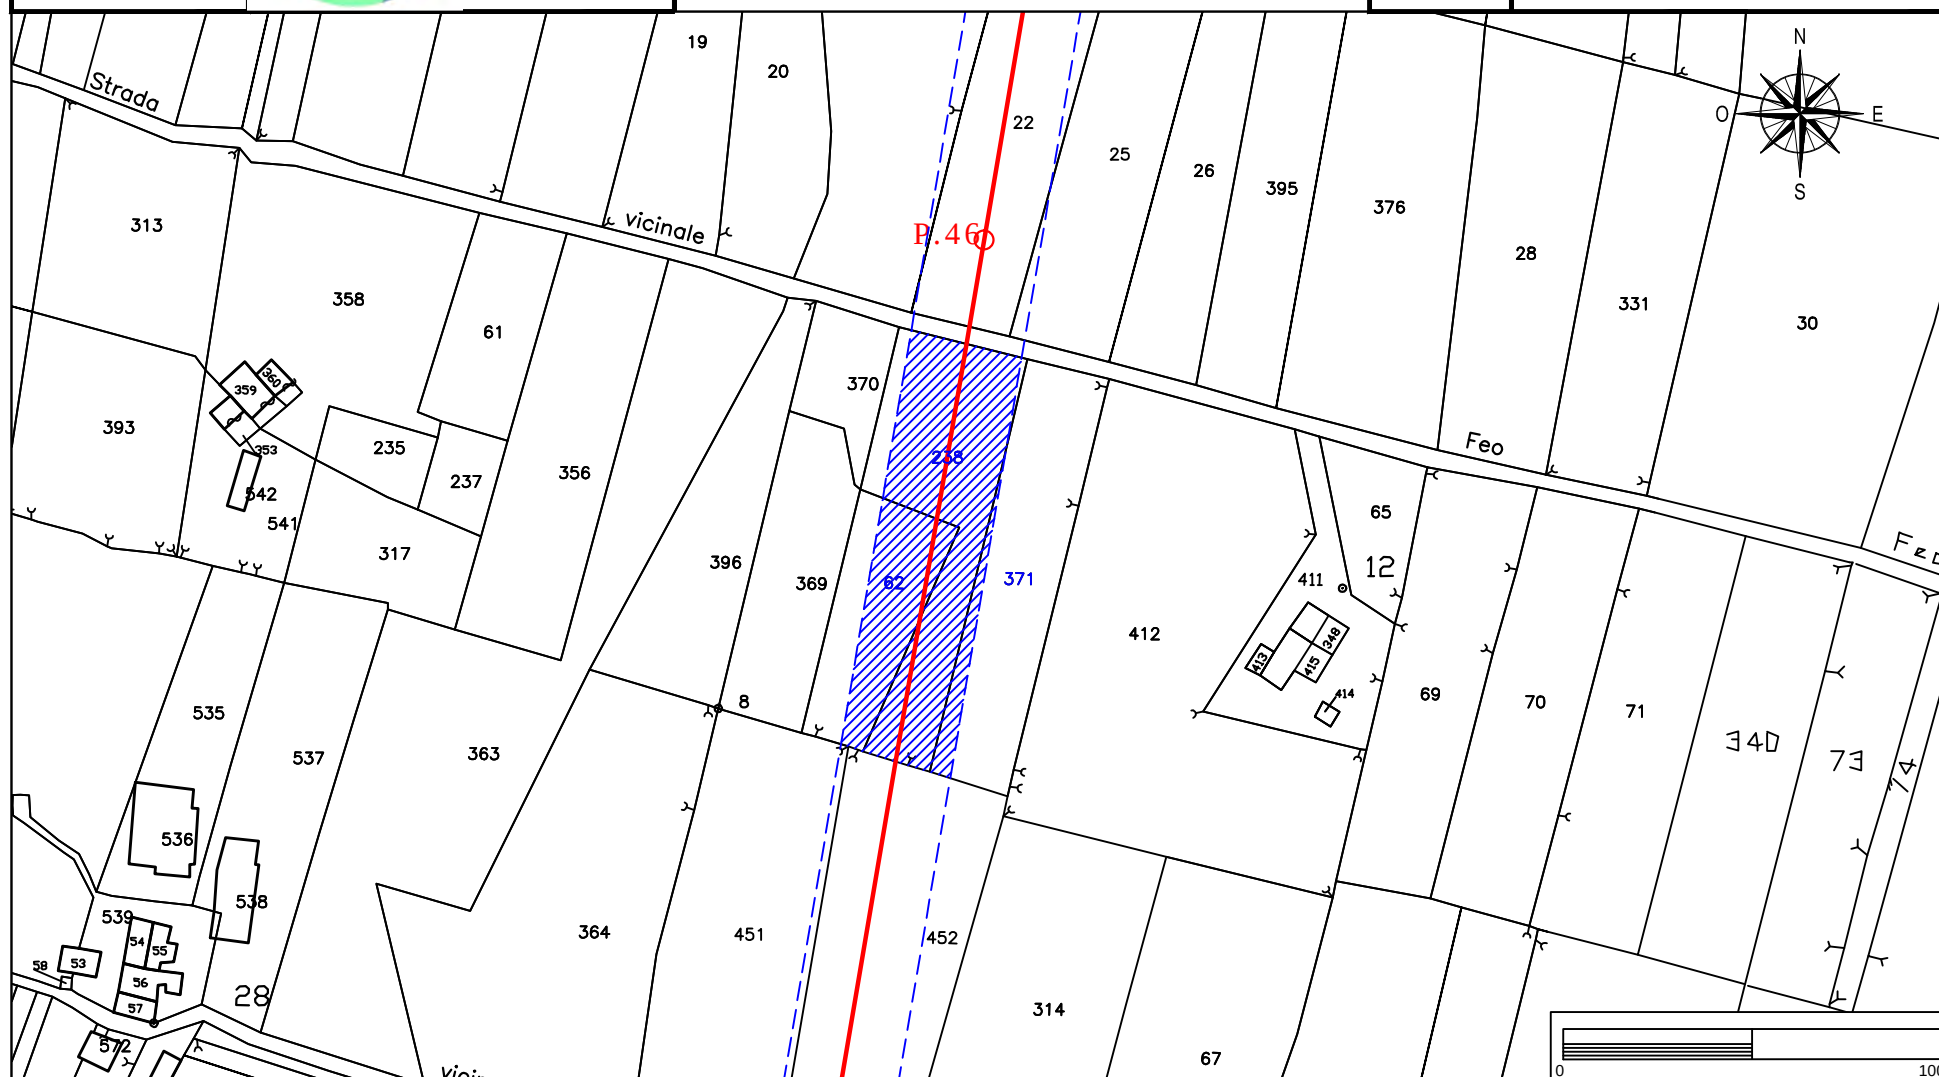

# Elettrodotto 150 kV Castelpagano - Pontelandolfo

STRALCIO CATASTALE SCALA 1:2000

EOLICA SAN LUPO Srl  
Largo G. Donegani, 2  
20121 Milano



GEOTECH SRL

SOCIETA' DI INGEGNERIA  
Via Nani, 7  
23017 Morbegno (SO)  
P.IVA 00738810142  
Tel/fax 0342-610774  
E-mail: geotech@tiscali.it


Ditta n.  
MO146

Comune di: Morcone (BN)

Foglio  
49

Particella: 21

Planimetria 1/1

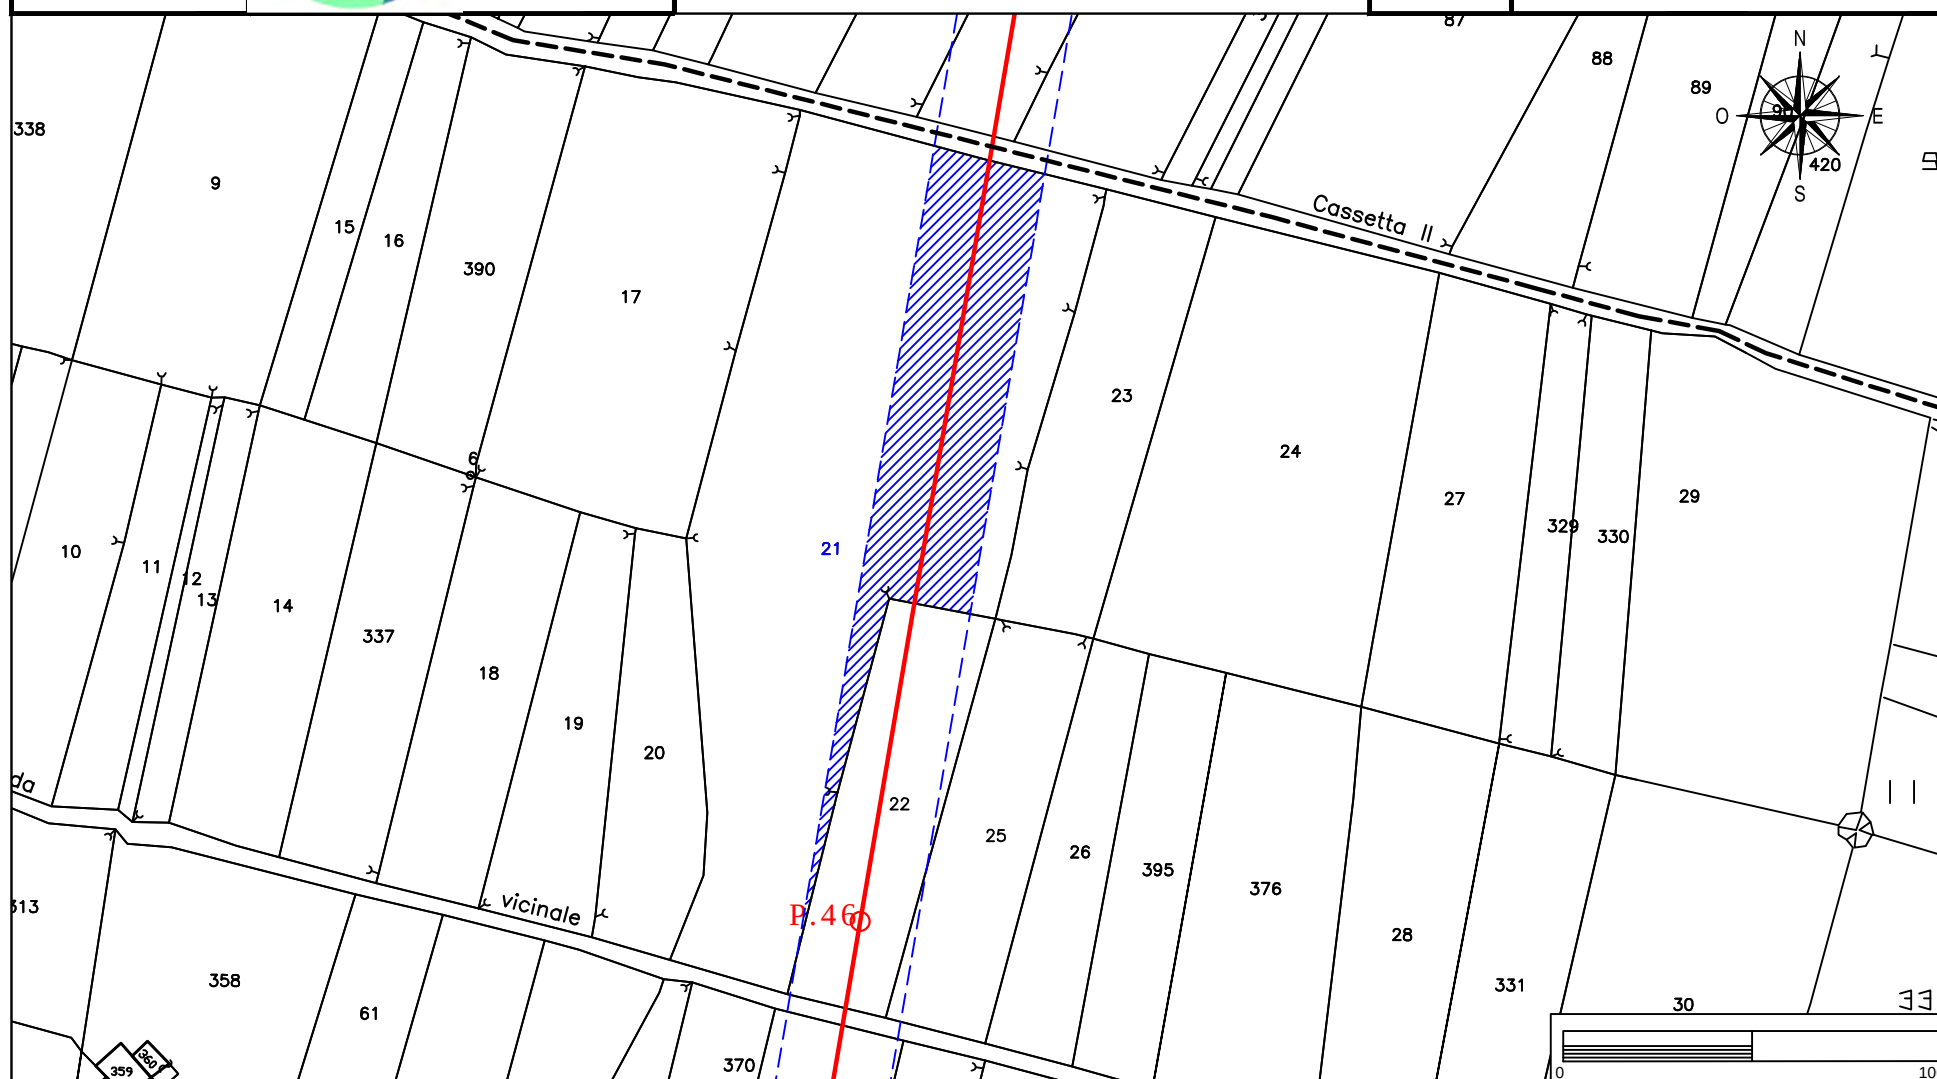

# Elettrodotto 150 kV Castelpagano - Pontelandolfo

STRALCIO CATASTALE SCALA 1:2000

EOLICA SAN LUPO Srl  
Largo G. Donegani, 2  
20121 Milano



GEOTECH SRL

SOCIETA' DI INGEGNERIA  
Via Nani, 7  
23017 Morbegno (SO)  
P.IVA 00738810142  
Tel/fax 0342-610774  
E-mail: geotech@tiscali.it


Ditta n.  
MO147

Comune di: Morcone (BN)

Foglio  
49

Particella:22

Planimetria 1/1

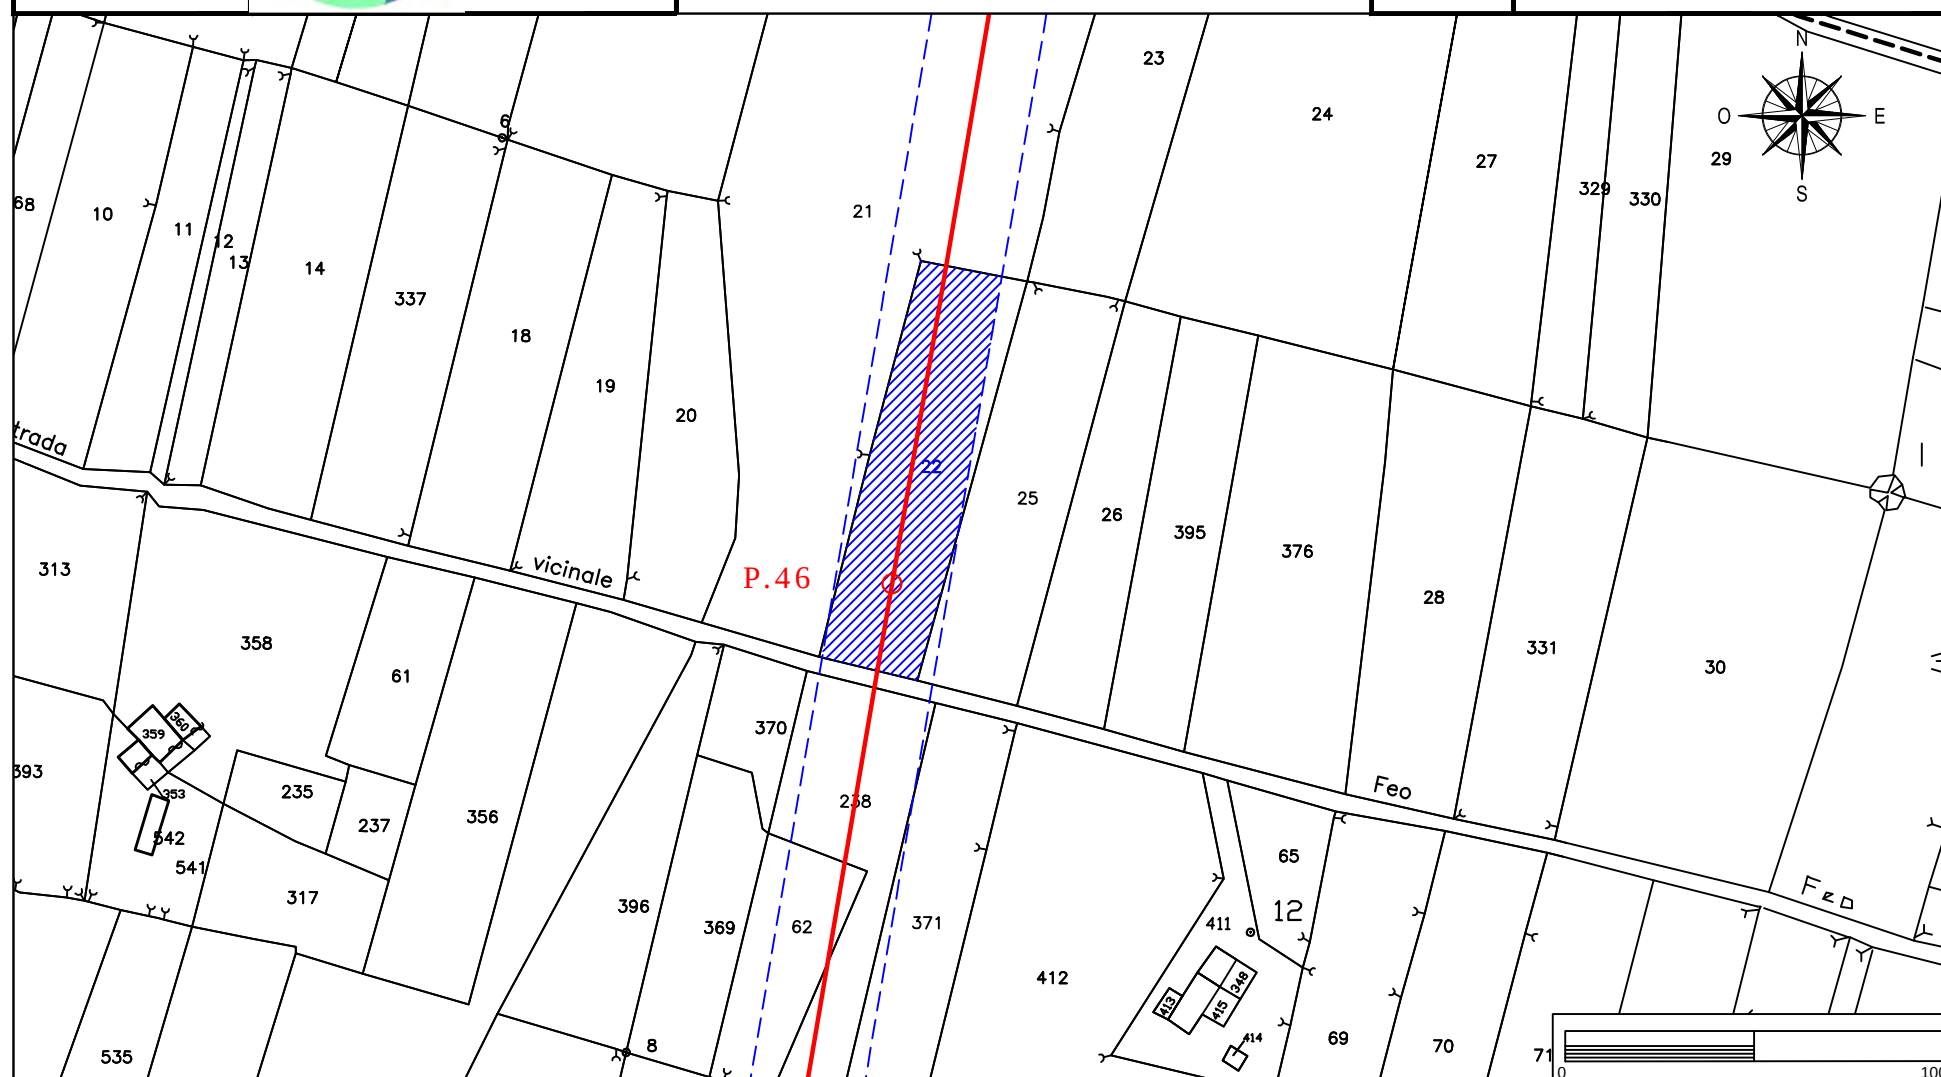

# Elettrodotto 150 kV Castelpagano - Pontelandolfo

STRALCIO CATASTALE SCALA 1:2000

EOLICA SAN LUPO Srl  
Largo G. Donegani, 2  
20121 Milano



GEOTECH SRL

SOCIETA' DI INGEGNERIA  
Via Nani, 7  
23017 Morbegno (SO)  
P.IVA 00738810142  
Tel/fax 0342-610774  
E-mail: geotech@tiscali.it


Ditta n.  
MO148

Comune di: Morcone (BN)

Foglio  
49

Particella: 25

Planimetria 1/1

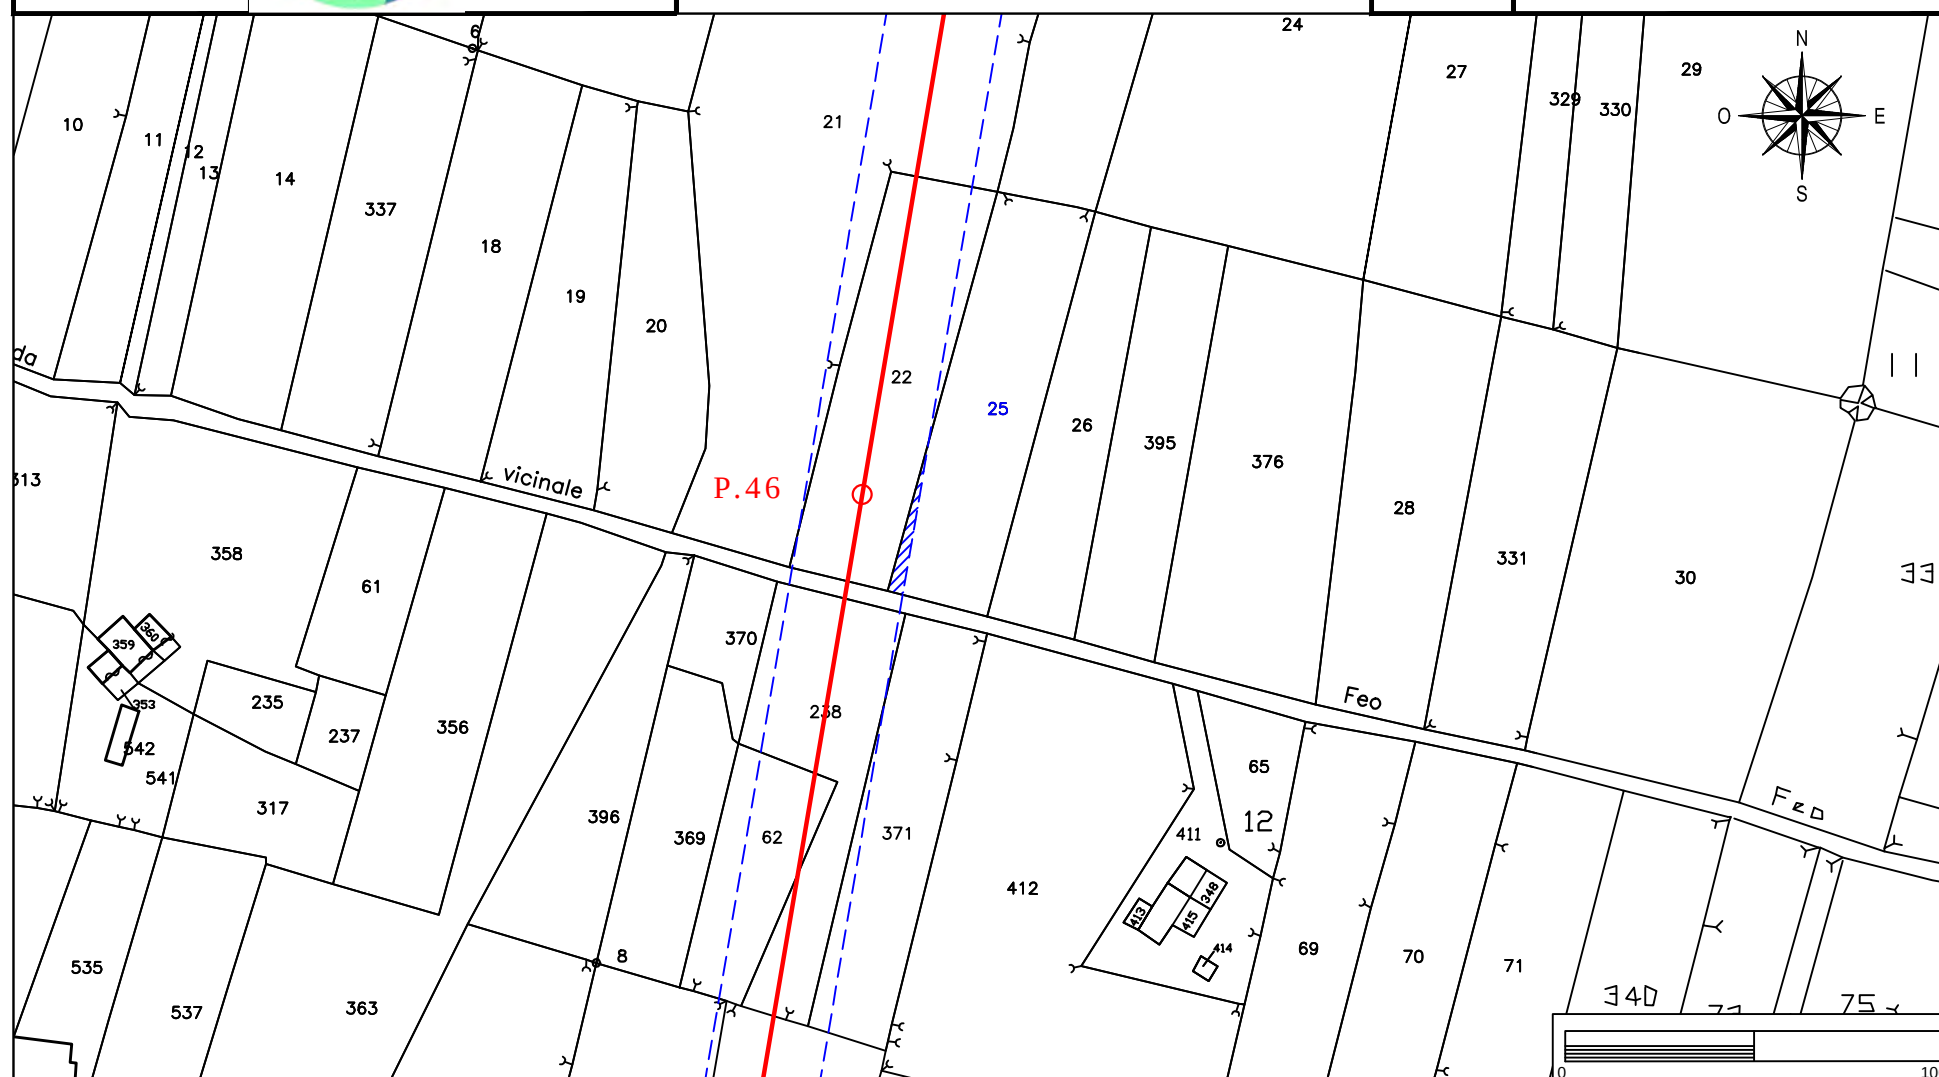

# Elettrodotto 150 kV Castelpagano - Pontelandolfo

STRALCIO CATASTALE SCALA 1:2000

EOLICA SAN LUPO Srl  
Largo G. Donegani, 2  
20121 Milano



GEOTECH SRL

SOCIETA' DI INGEGNERIA  
Via Nani, 7  
23017 Morbegno (SO)  
P.IVA 00738810142  
Tel/fax 0342-610774  
E-mail: geotech@tiscali.it


Ditta n.  
MO149

Comune di: Morcone (BN)

Foglio  
37

Particella:86

Planimetria 1/1

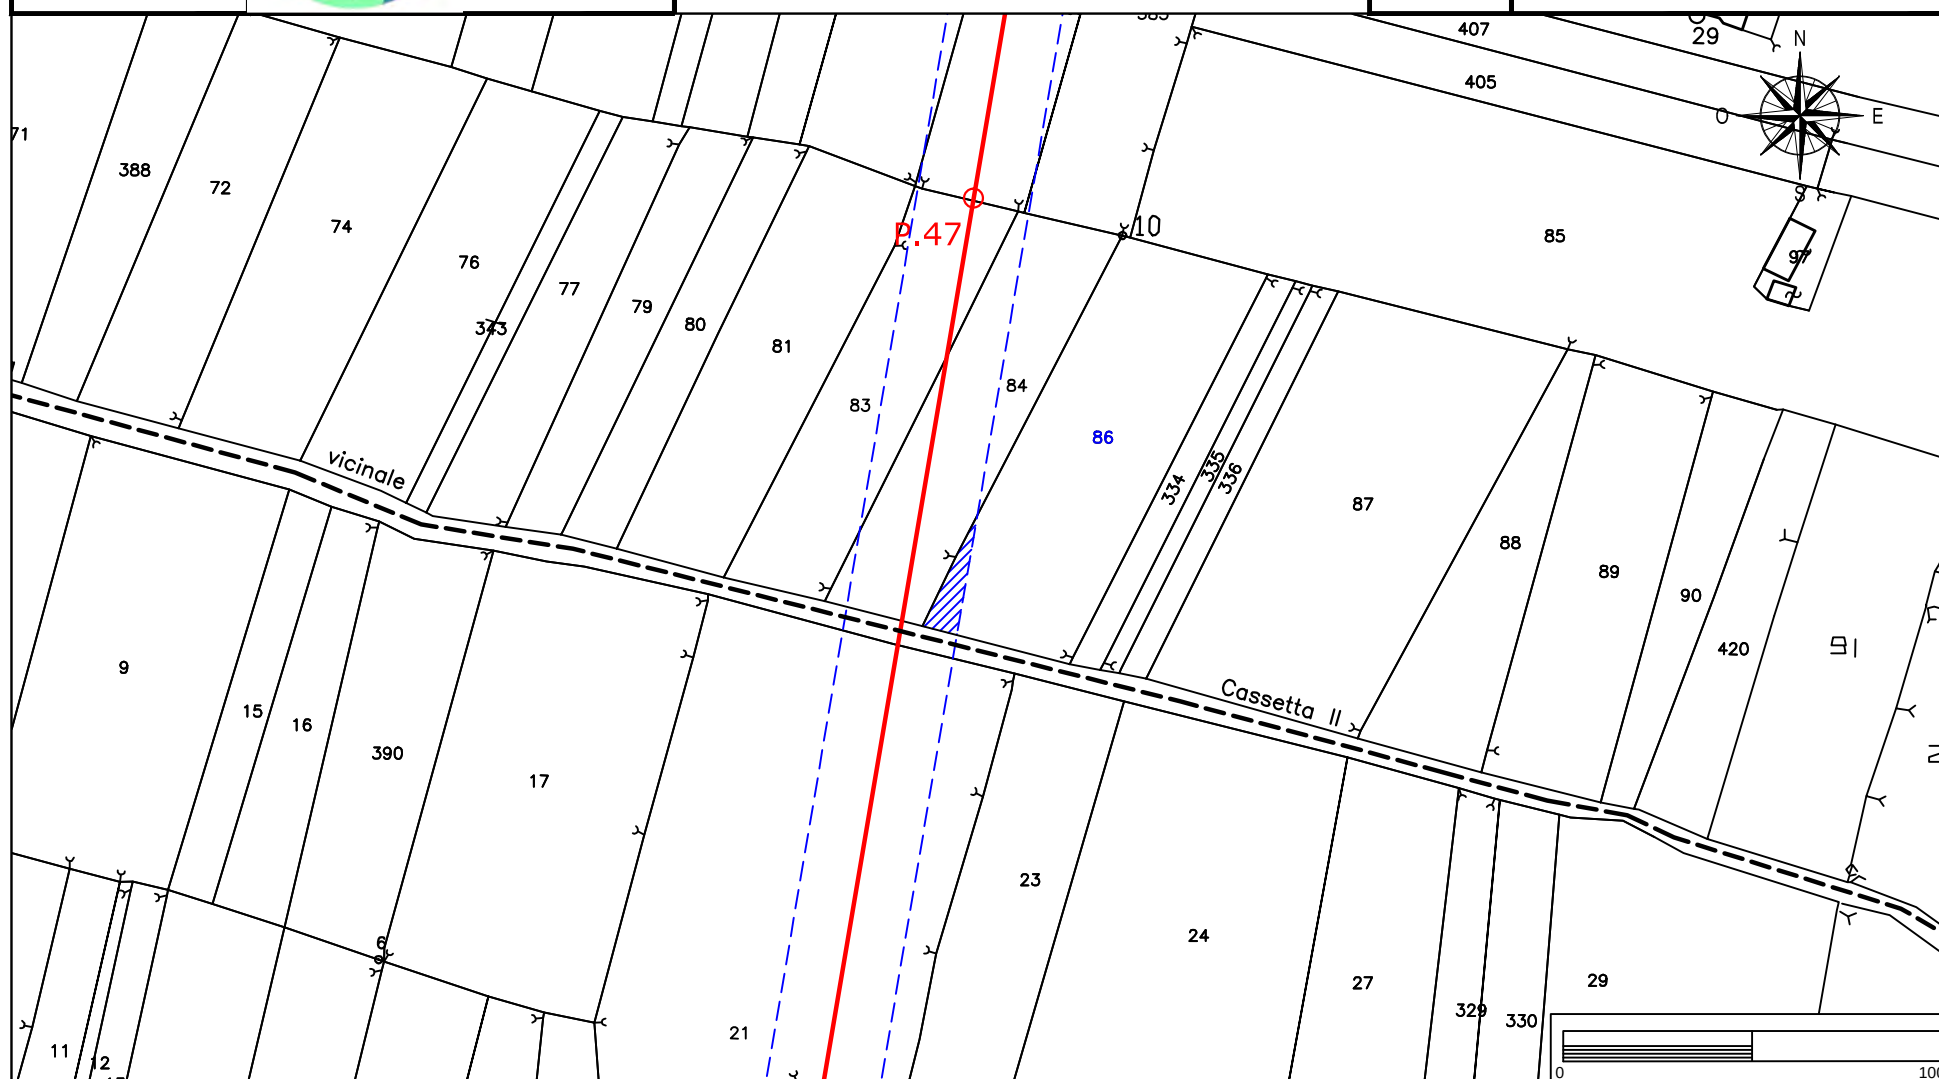



# Elettrodotto 150 kV Castelpagano - Pontelandolfo

STRALCIO CATASTALE SCALA 1:2000

EOLICA SAN LUPO Srl  
Largo G. Donegani, 2  
20121 Milano



GEOTECH SRL

SOCIETA' DI INGEGNERIA  
Via Nani, 7  
23017 Morbegno (SO)  
P.IVA 00738810142  
Tel/fax 0342-610774  
E-mail: geotech@tiscali.it


Ditta n.  
MO150

Comune di: Morcone (BN)

Foglio  
37

Particella:83

Planimetria 1/1

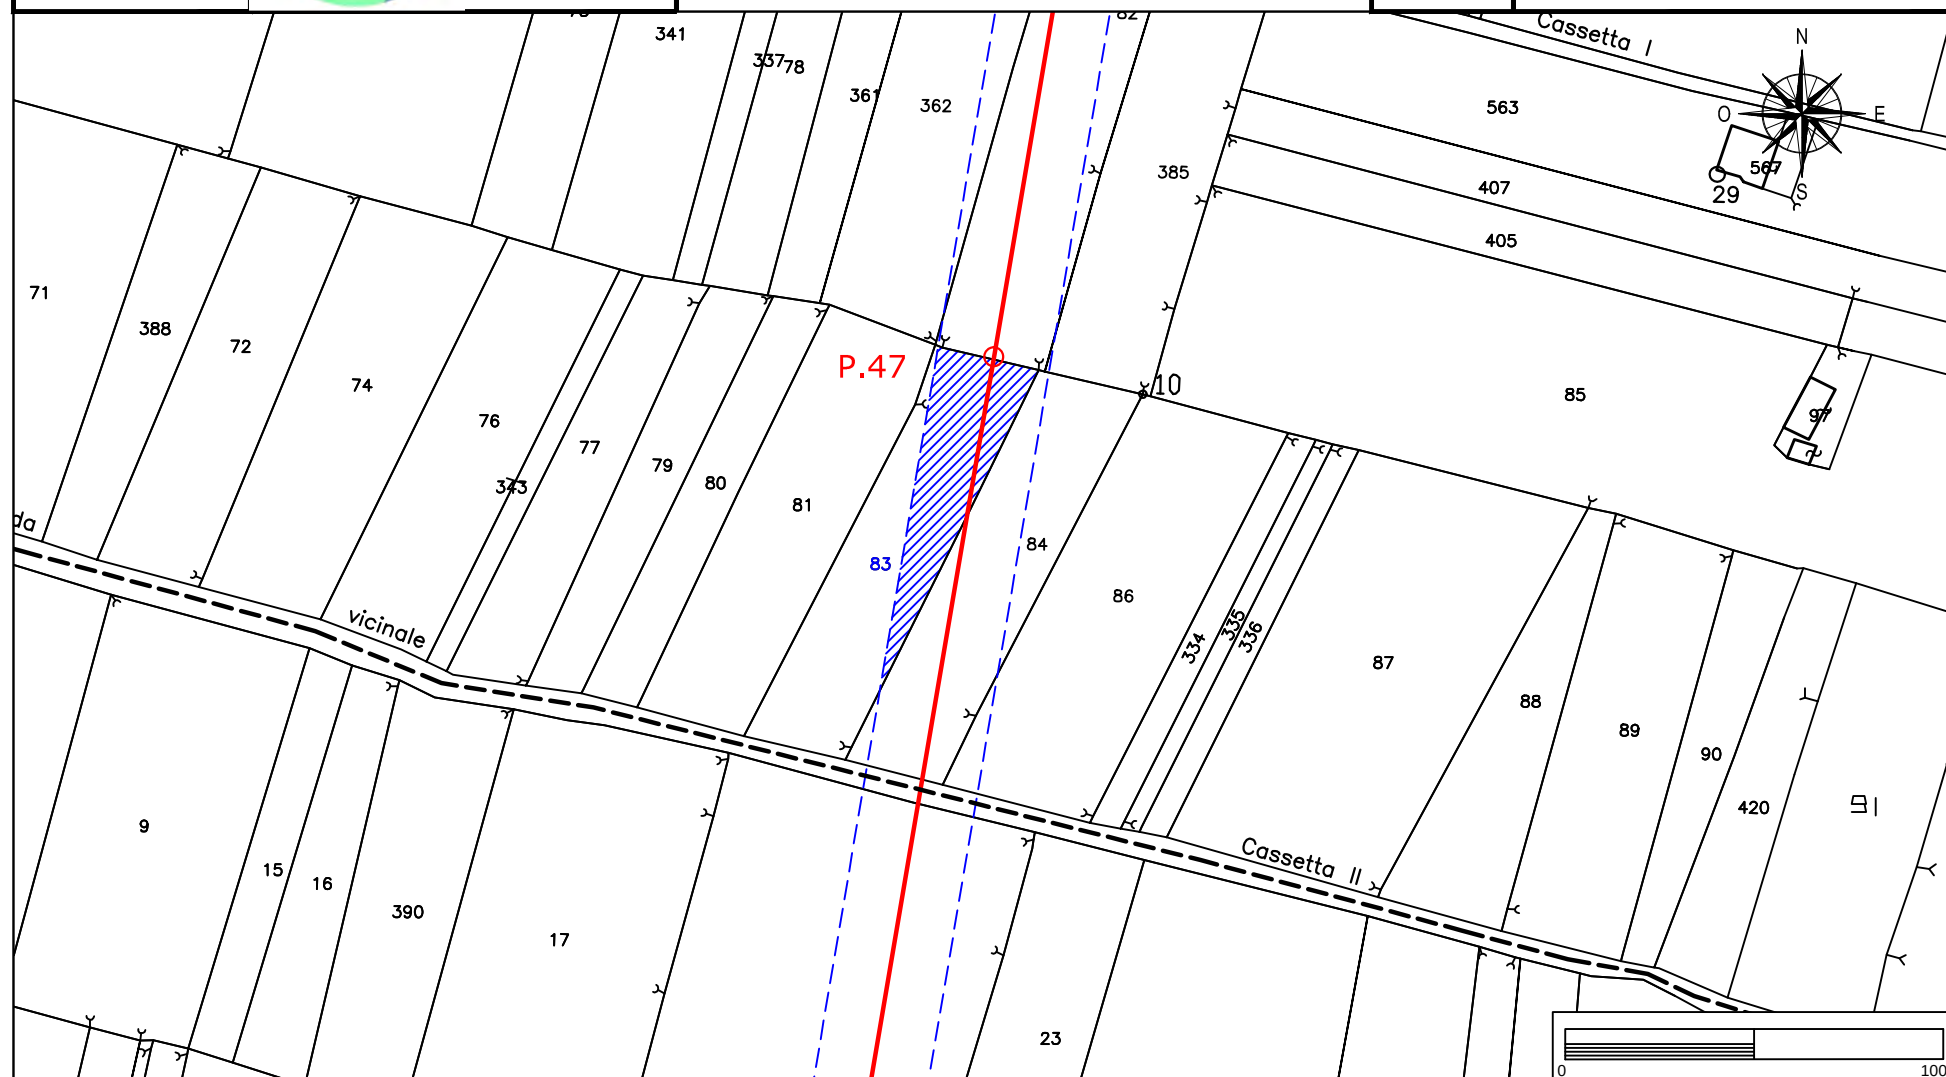



# Elettrodotto 150 kV Castelpagano - Pontelandolfo

STRALCIO CATASTALE SCALA 1:2000

EOLICA SAN LUPO Srl  
Largo G. Donegani, 2  
20121 Milano



GEOTECH SRL

SOCIETA' DI INGEGNERIA  
Via Nani, 7  
23017 Morbegno (SO)  
P.IVA 00738810142  
Tel/fax 0342-610774  
E-mail: geotech@tiscali.it


Ditta n.  
MO151

Comune di: Morcone (BN)

Foglio  
37

Particella:84

Planimetria 1/1

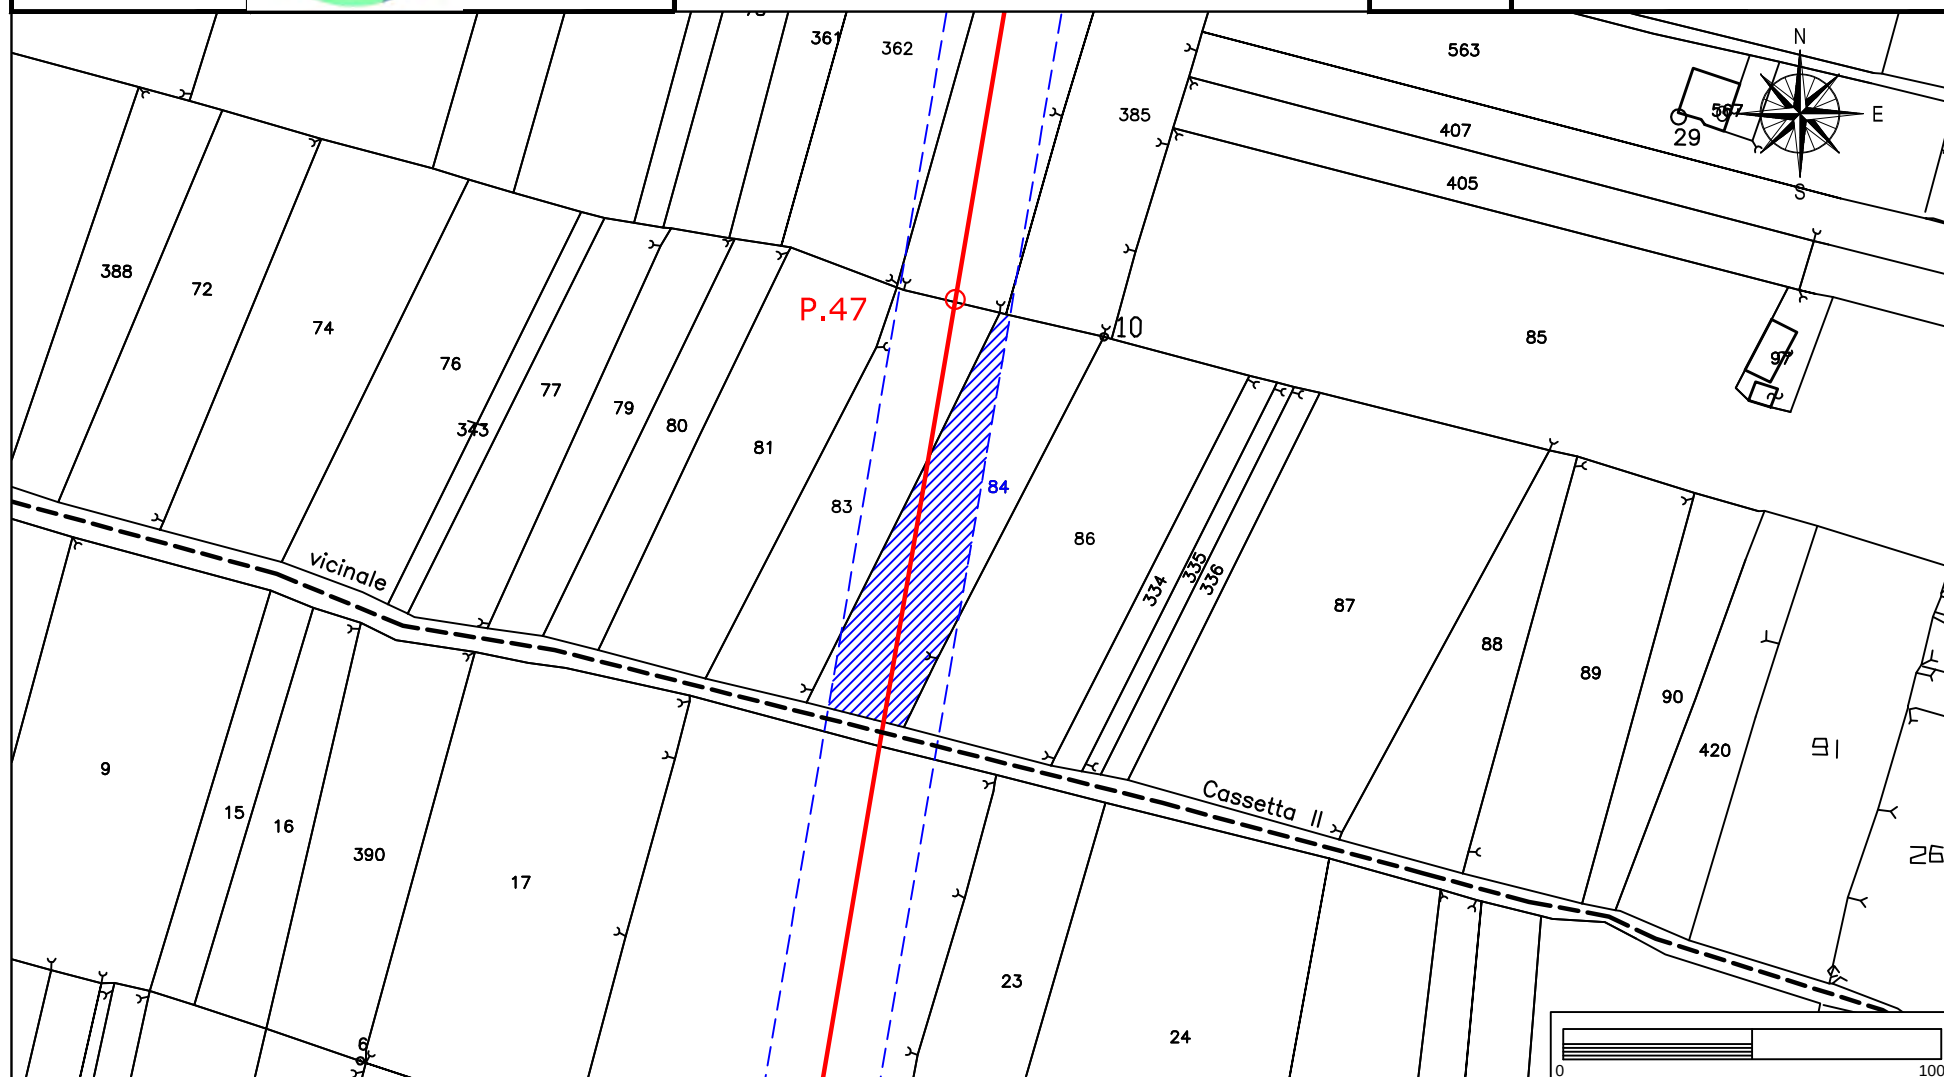

# Elettrodotto 150 kV Castelpagano - Pontelandolfo

STRALCIO CATASTALE SCALA 1:2000

EOLICA SAN LUPO Srl  
Largo G. Donegani, 2  
20121 Milano



GEOTECH SRL

SOCIETA' DI INGEGNERIA  
Via Nani, 7  
23017 Morbegno (SO)  
P.IVA 00738810142  
Tel/fax 0342-610774  
E-mail: geotech@tiscali.it


Ditta n.  
MO152

Comune di: Morcone (BN)

Foglio  
37

Particelle: 82-385

Planimetria 1/1

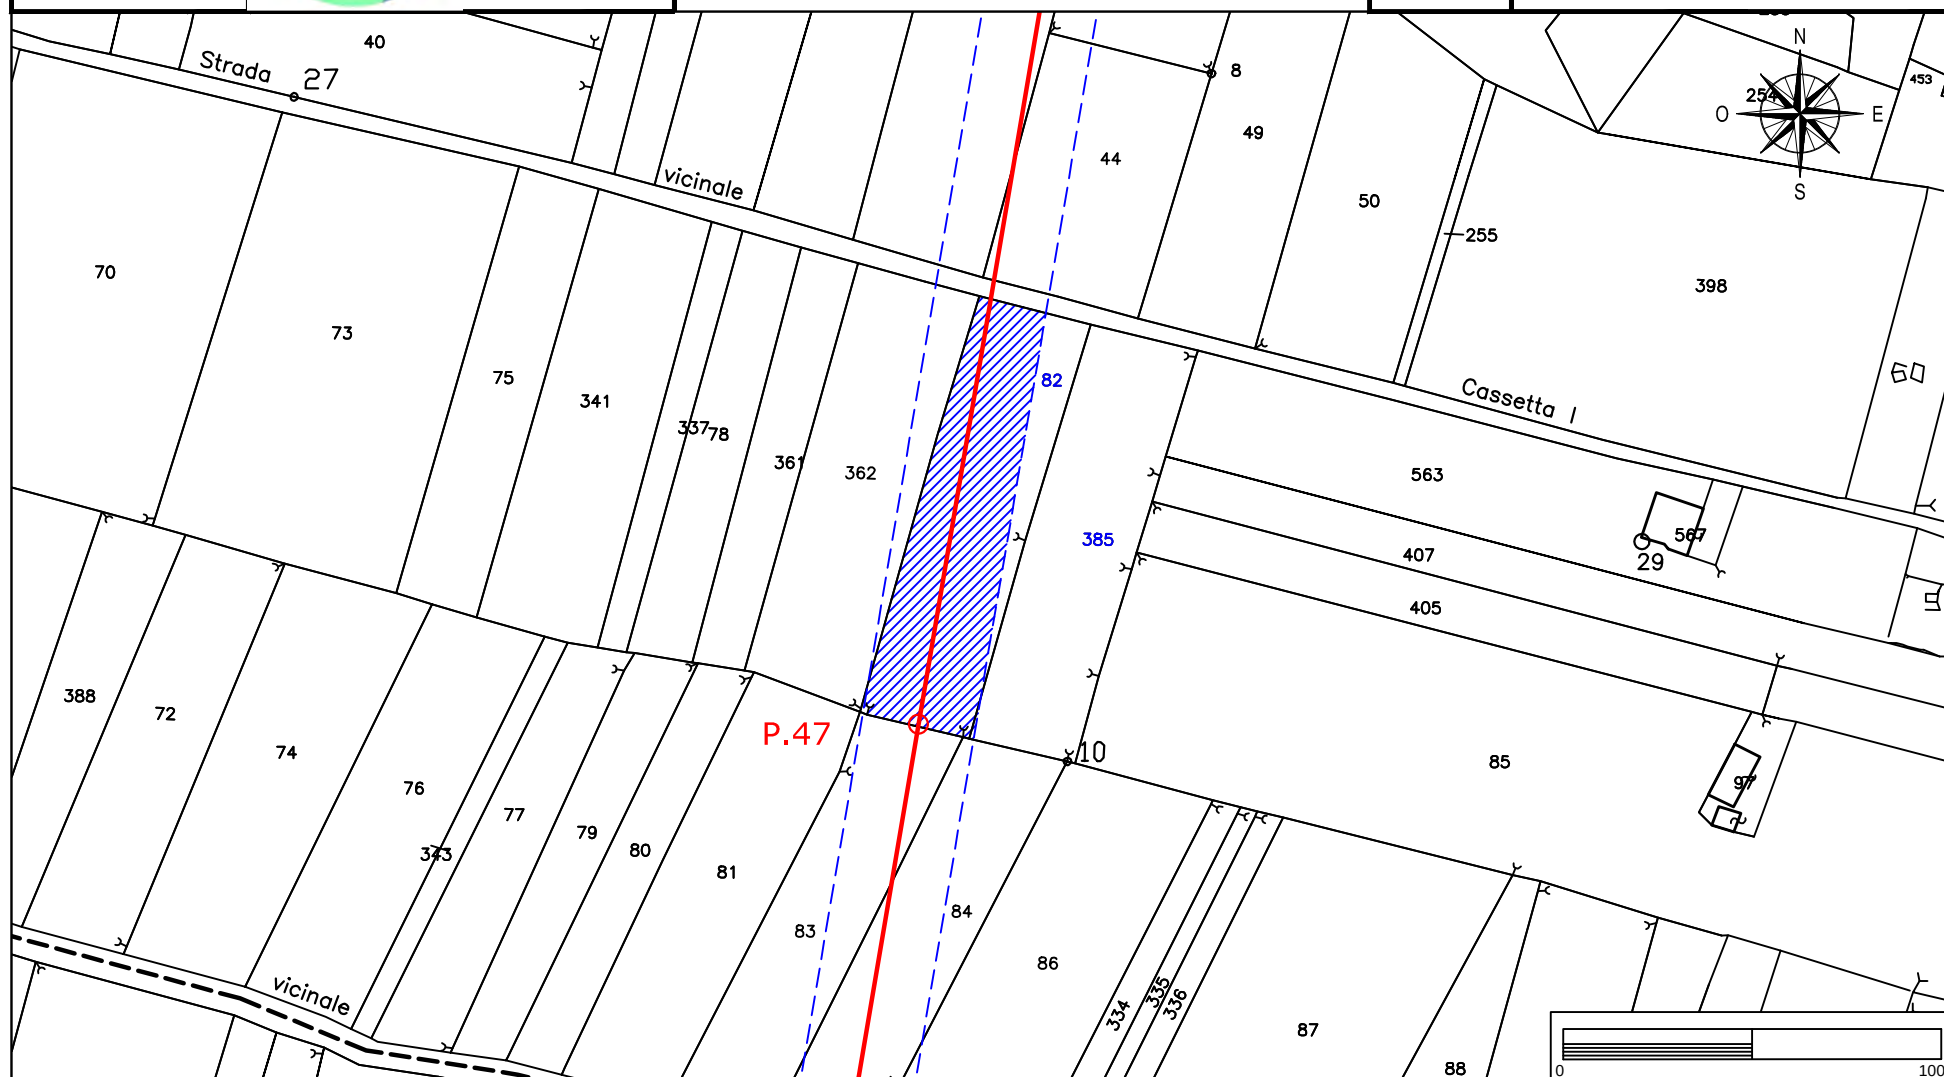

# Elettrodotto 150 kV Castelpagano - Pontelandolfo

STRALCIO CATASTALE SCALA 1:2000

EOLICA SAN LUPO Srl  
Largo G. Donegani, 2  
20121 Milano



GEOTECH SRL

SOCIETA' DI INGEGNERIA  
Via Nani, 7  
23017 Morbegno (SO)  
P.IVA 00738810142  
Tel/fax 0342-610774  
E-mail: geotech@tiscali.it


Ditta n.  
MO153

Comune di: Morcone (BN)

Foglio  
37

Particella: 362

Planimetria 1/1

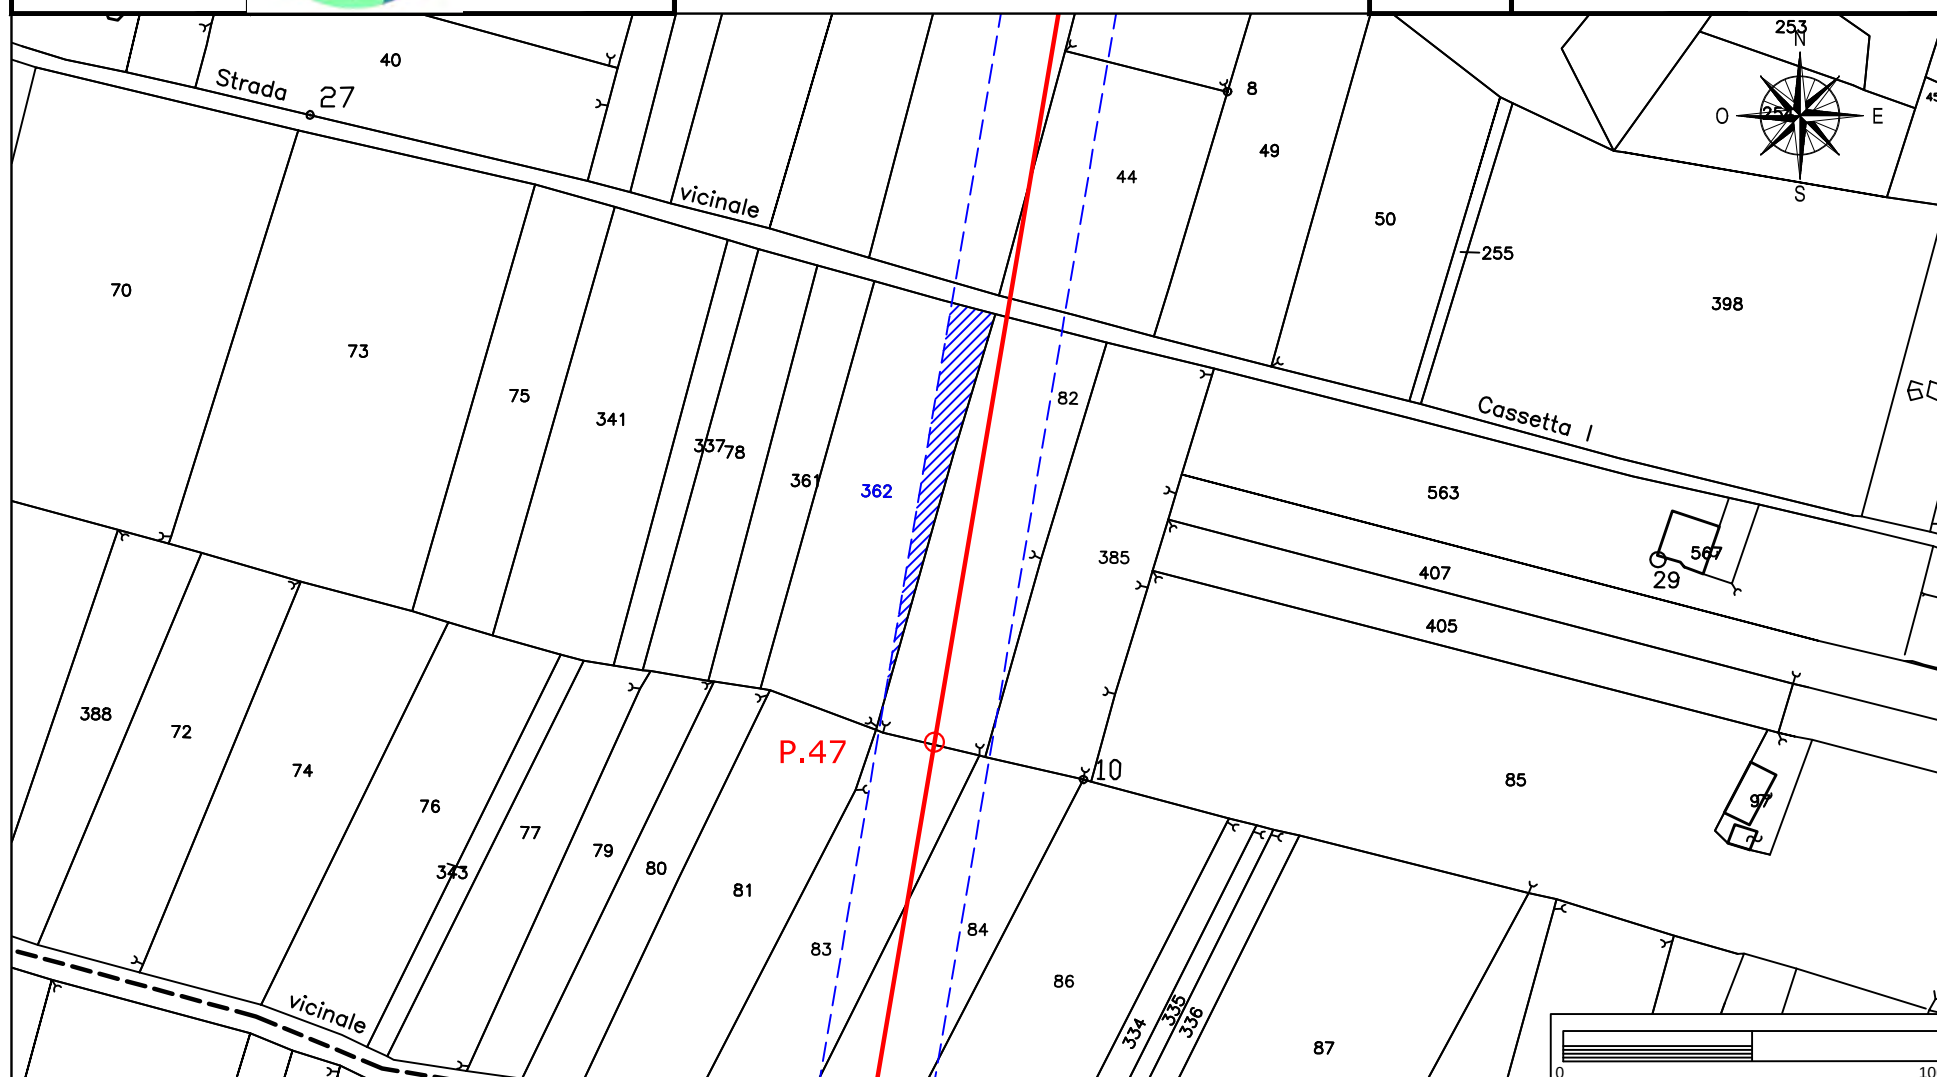

# Elettrodotto 150 kV Castelpagano - Pontelandolfo

STRALCIO CATASTALE SCALA 1:2000


EOLICA SAN LUPO Srl  
Largo G. Donegani, 2  
20121 Milano



GEOTECH SRL

SOCIETA' DI INGEGNERIA  
Via Nani, 7  
23017 Morbegno (SO)  
P.IVA 00738810142  
Tel/fax 0342-610774  
E-mail: geotech@tiscali.it

Ditta n.  
MO154

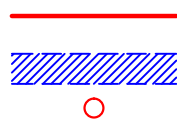

LINEA AT 150 KV FUTURA

FASCIA ASSERVITA DI LARGHEZZA 30 m


PALO AT 150 KV FUTURO

Comune di: Morcone (BN)

Foglio  
37

Particella:44

Planimetria 1/1

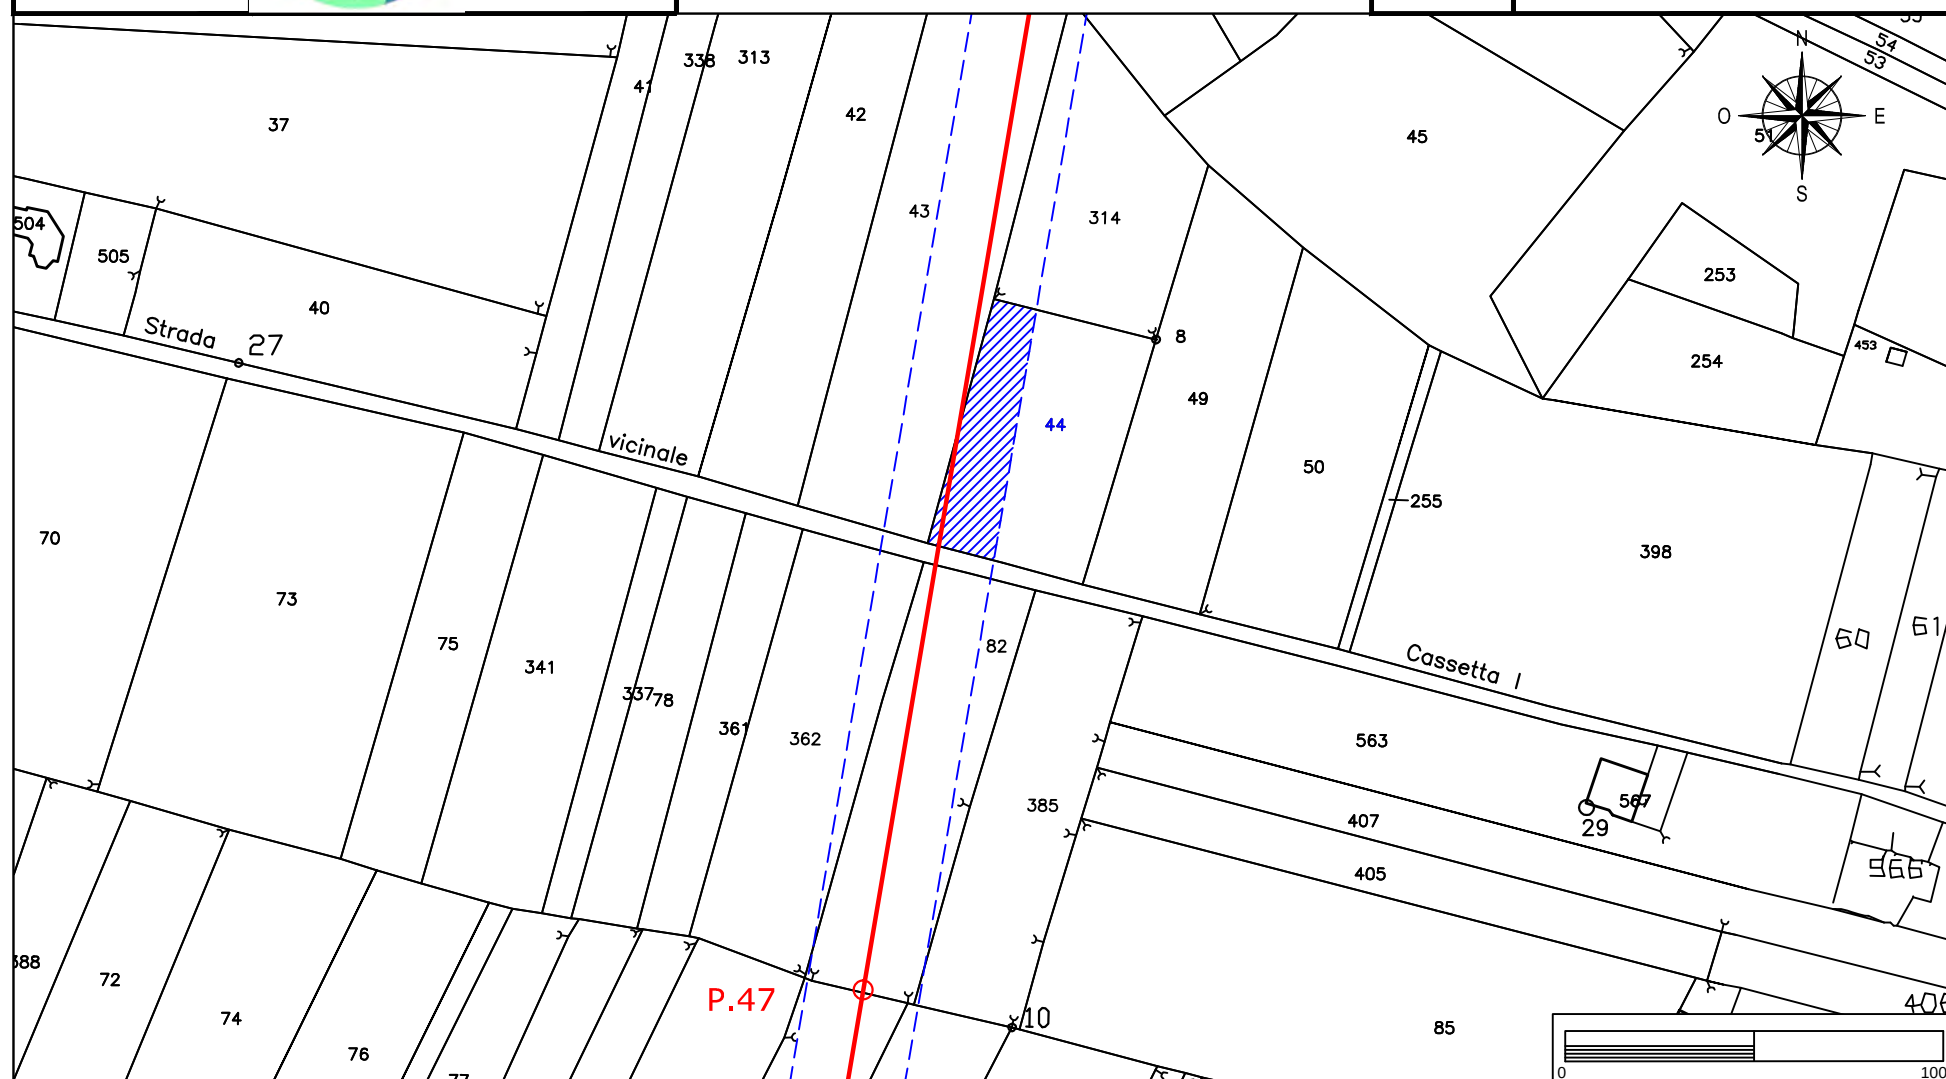

# Elettrodotto 150 kV Castelpagano - Pontelandolfo

STRALCIO CATASTALE SCALA 1:2000


EOLICA SAN LUPO Srl  
Largo G. Donegani, 2  
20121 Milano



GEOTECH SRL

SOCIETA' DI INGEGNERIA  
Via Nani, 7  
23017 Morbegno (SO)  
P.IVA 00738810142  
Tel/fax 0342-610774  
E-mail: geotech@tiscali.it

Ditta n.  
MO155

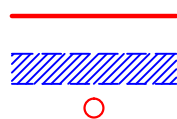

LINEA AT 150 KV FUTURA

FASCIA ASSERVITA DI LARGHEZZA 30 m


PALO AT 150 KV FUTURO

Comune di: Morcone (BN)

Foglio  
37

Particella:43

Planimetria 1/1

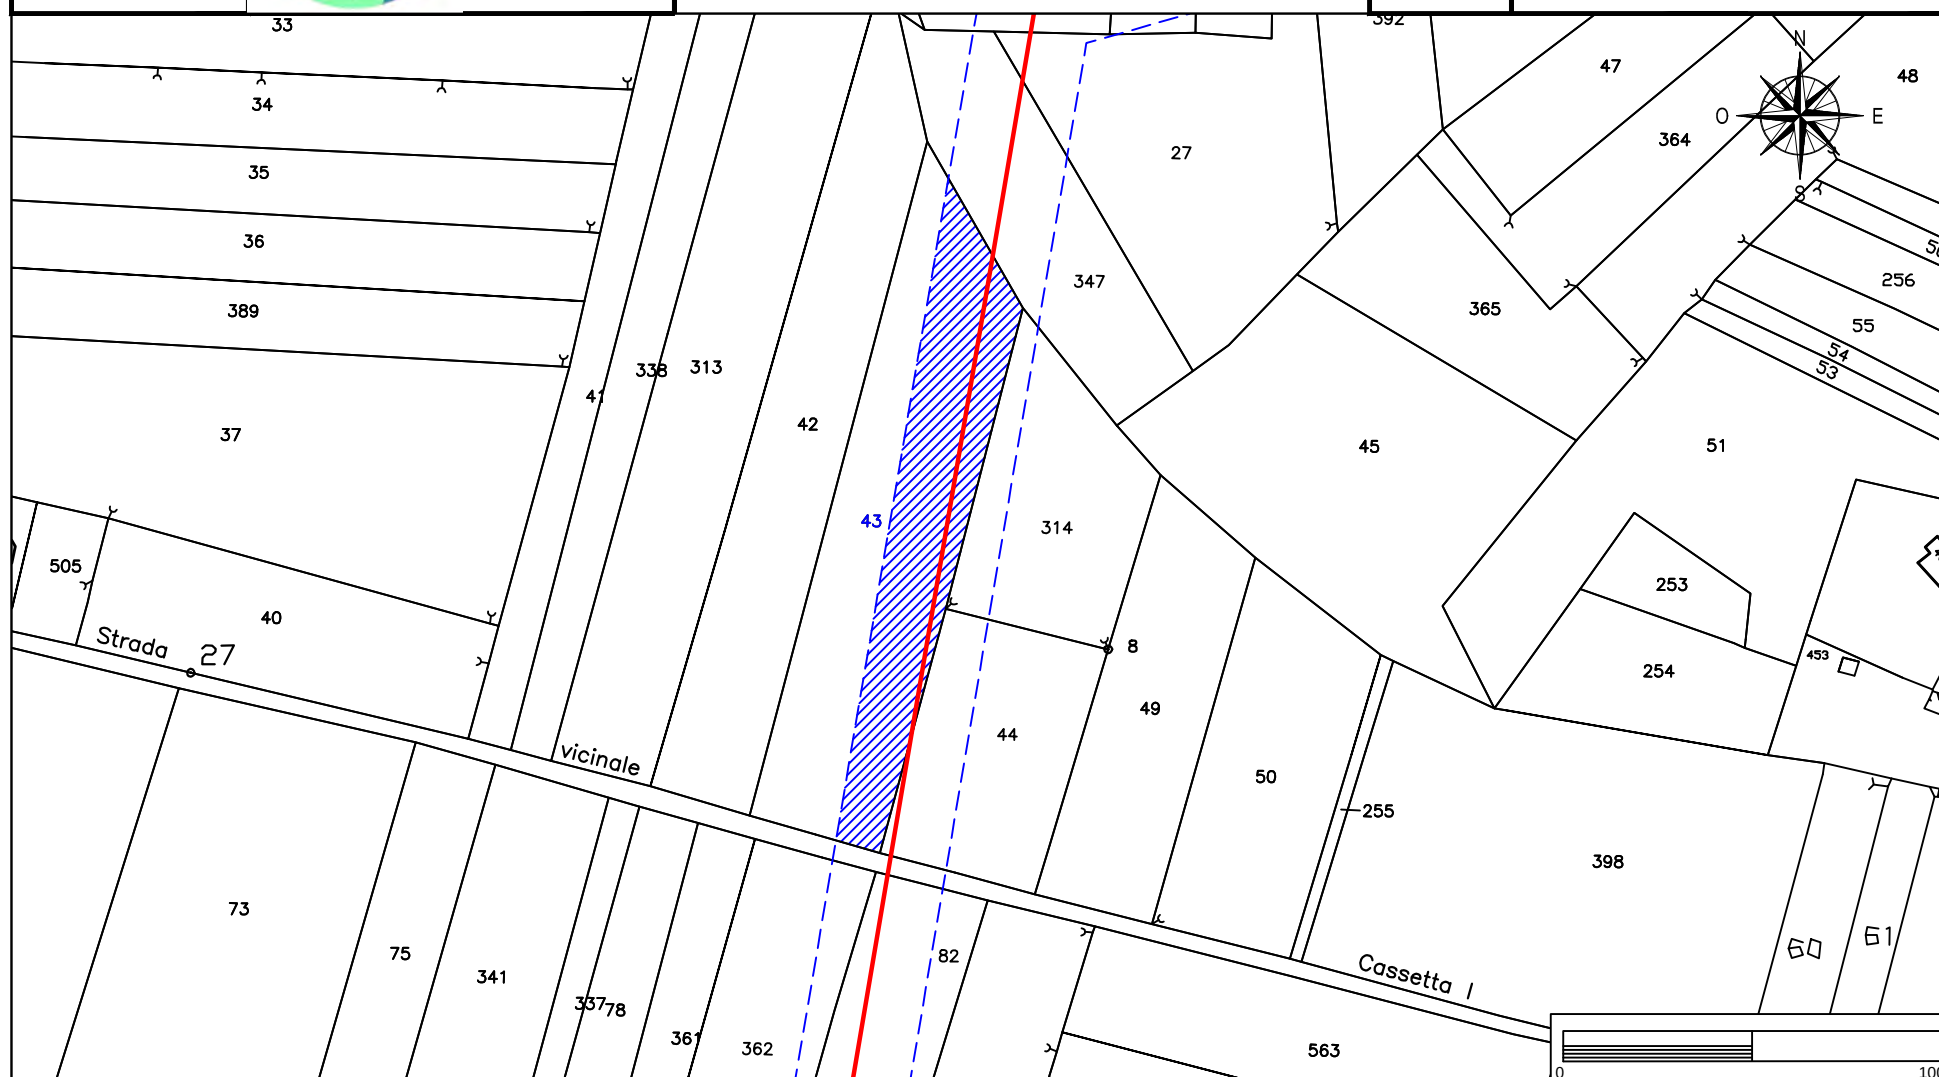

# Elettrodotto 150 kV Castelpagano - Pontelandolfo

STRALCIO CATASTALE SCALA 1:2000


EOLICA SAN LUPO Srl  
Largo G. Donegani, 2  
20121 Milano



GEOTECH SRL

SOCIETA' DI INGEGNERIA  
Via Nani, 7  
23017 Morbegno (SO)  
P.IVA 00738810142  
Tel/fax 0342-610774  
E-mail: geotech@tiscali.it

Ditta n.  
MO156

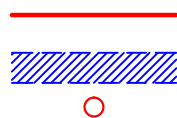

LINEA AT 150 KV FUTURA

FASCIA ASSERVITA DI LARGHEZZA 30 m


PALO AT 150 KV FUTURO

Comune di: Morcone (BN)

Foglio  
37

Particelle:314-347

Planimetria 1/1

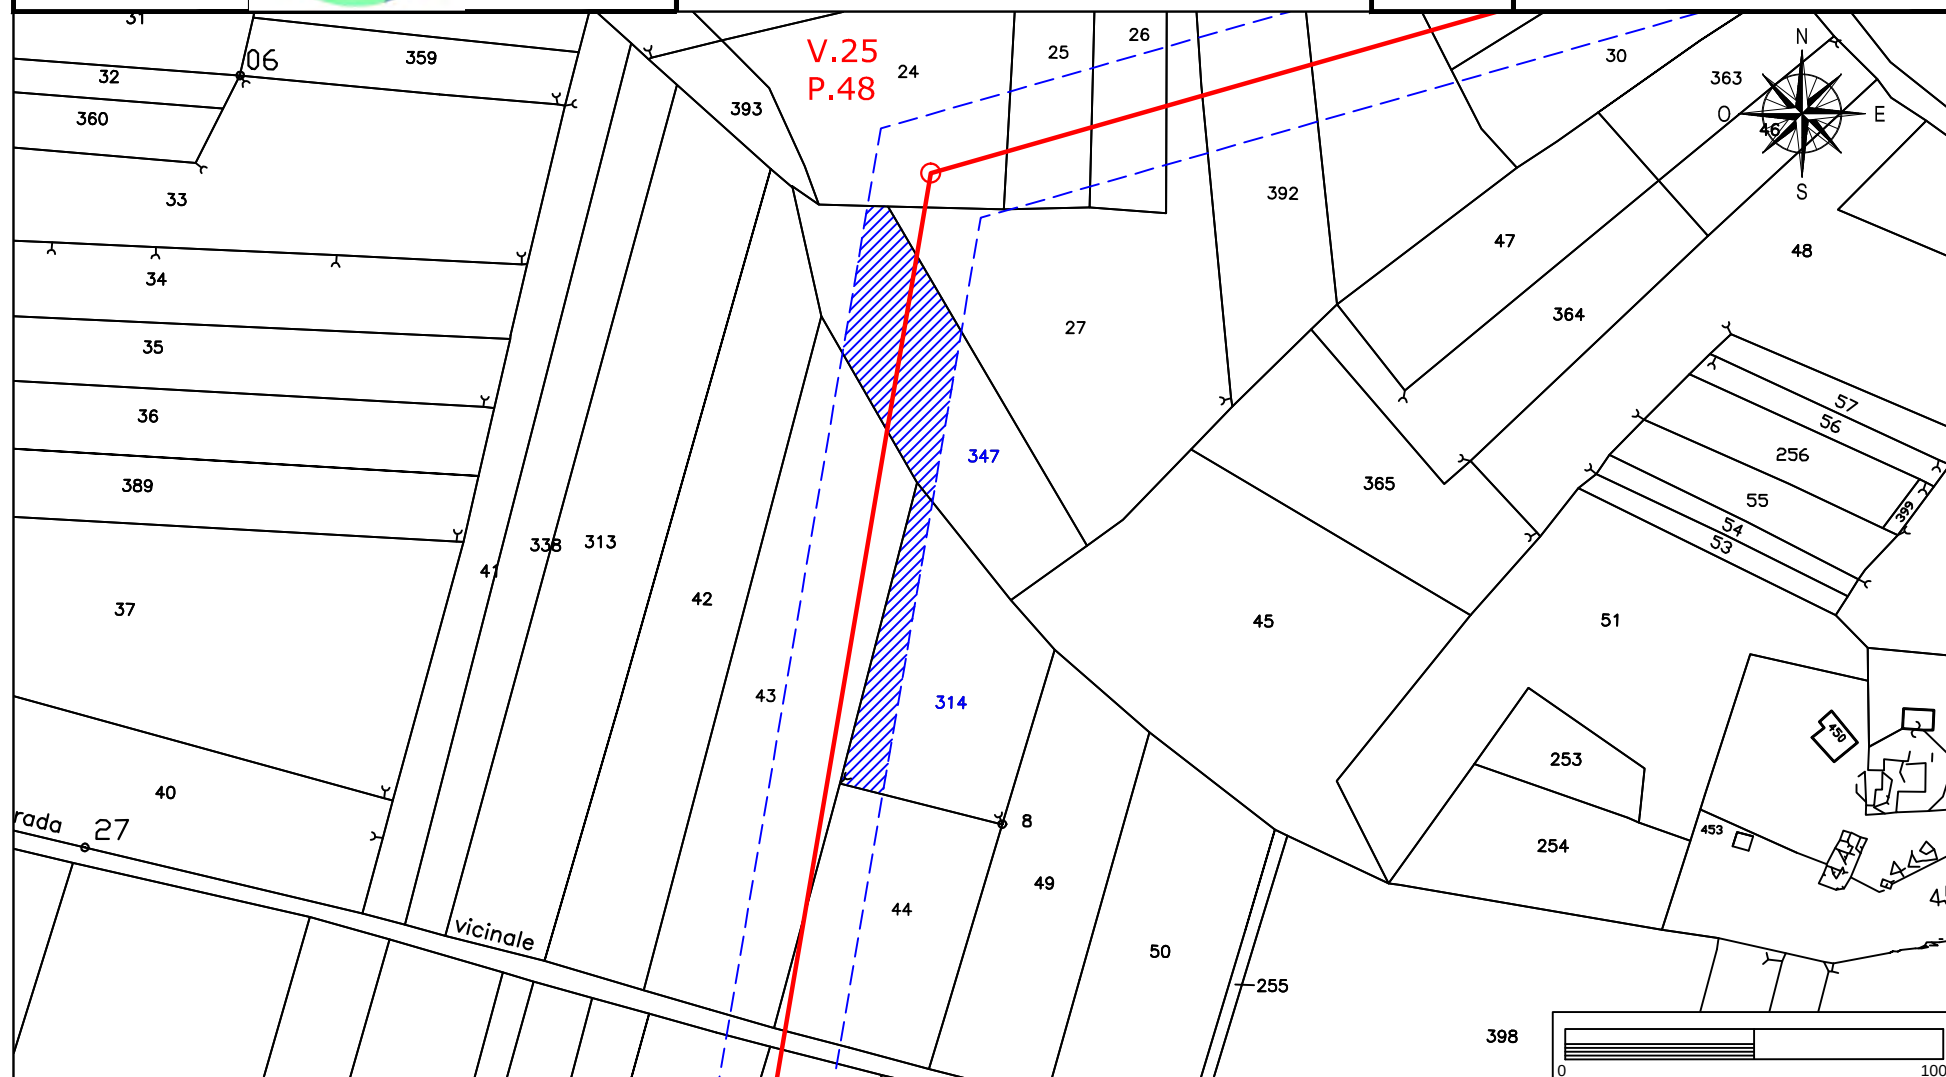

# Elettrodotto 150 kV Castelpagano - Pontelandolfo

STRALCIO CATASTALE SCALA 1:2000

EOLICA SAN LUPO Srl  
Largo G. Donegani, 2  
20121 Milano



GEOTECH SRL

SOCIETA' DI INGEGNERIA  
Via Nani, 7  
23017 Morbegno (SO)  
P.IVA 00738810142  
Tel/fax 0342-610774  
E-mail: geotech@tiscali.it


Ditta n.  
MO157

Comune di: Morcone (BN)

Foglio  
37

Particelle: 24-26-27-392

Planimetria 1/1

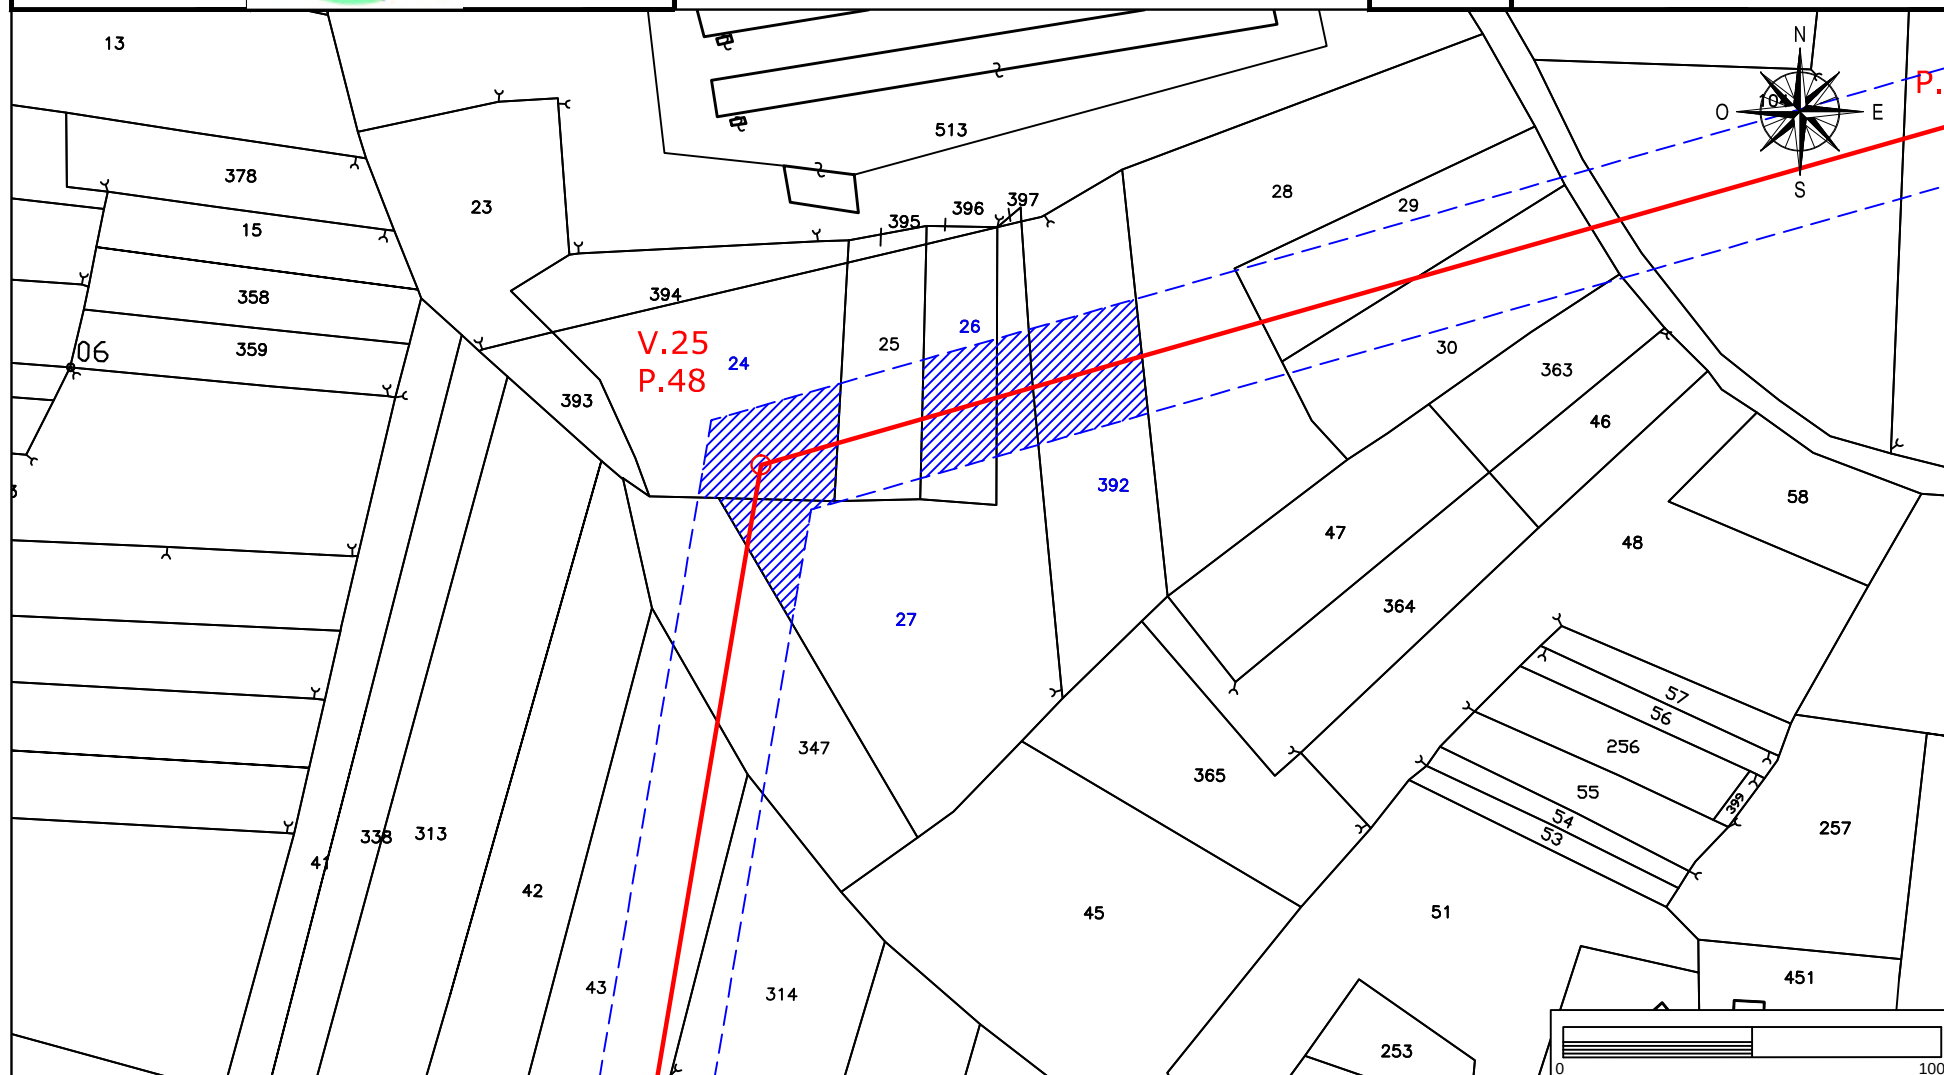



# Elettrodotto 150 kV Castelpagano - Pontelandolfo

STRALCIO CATASTALE SCALA 1:2000

EOLICA SAN LUPO Srl  
Largo G. Donegani, 2  
20121 Milano



GEOTECH SRL

SOCIETA' DI INGEGNERIA  
Via Nani, 7  
23017 Morbegno (SO)  
P.IVA 00738810142  
Tel/fax 0342-610774  
E-mail: geotech@tiscali.it


Ditta n.  
MO158

Comune di: Morcone (BN)

Foglio  
37

Particella:25

Planimetria 1/1

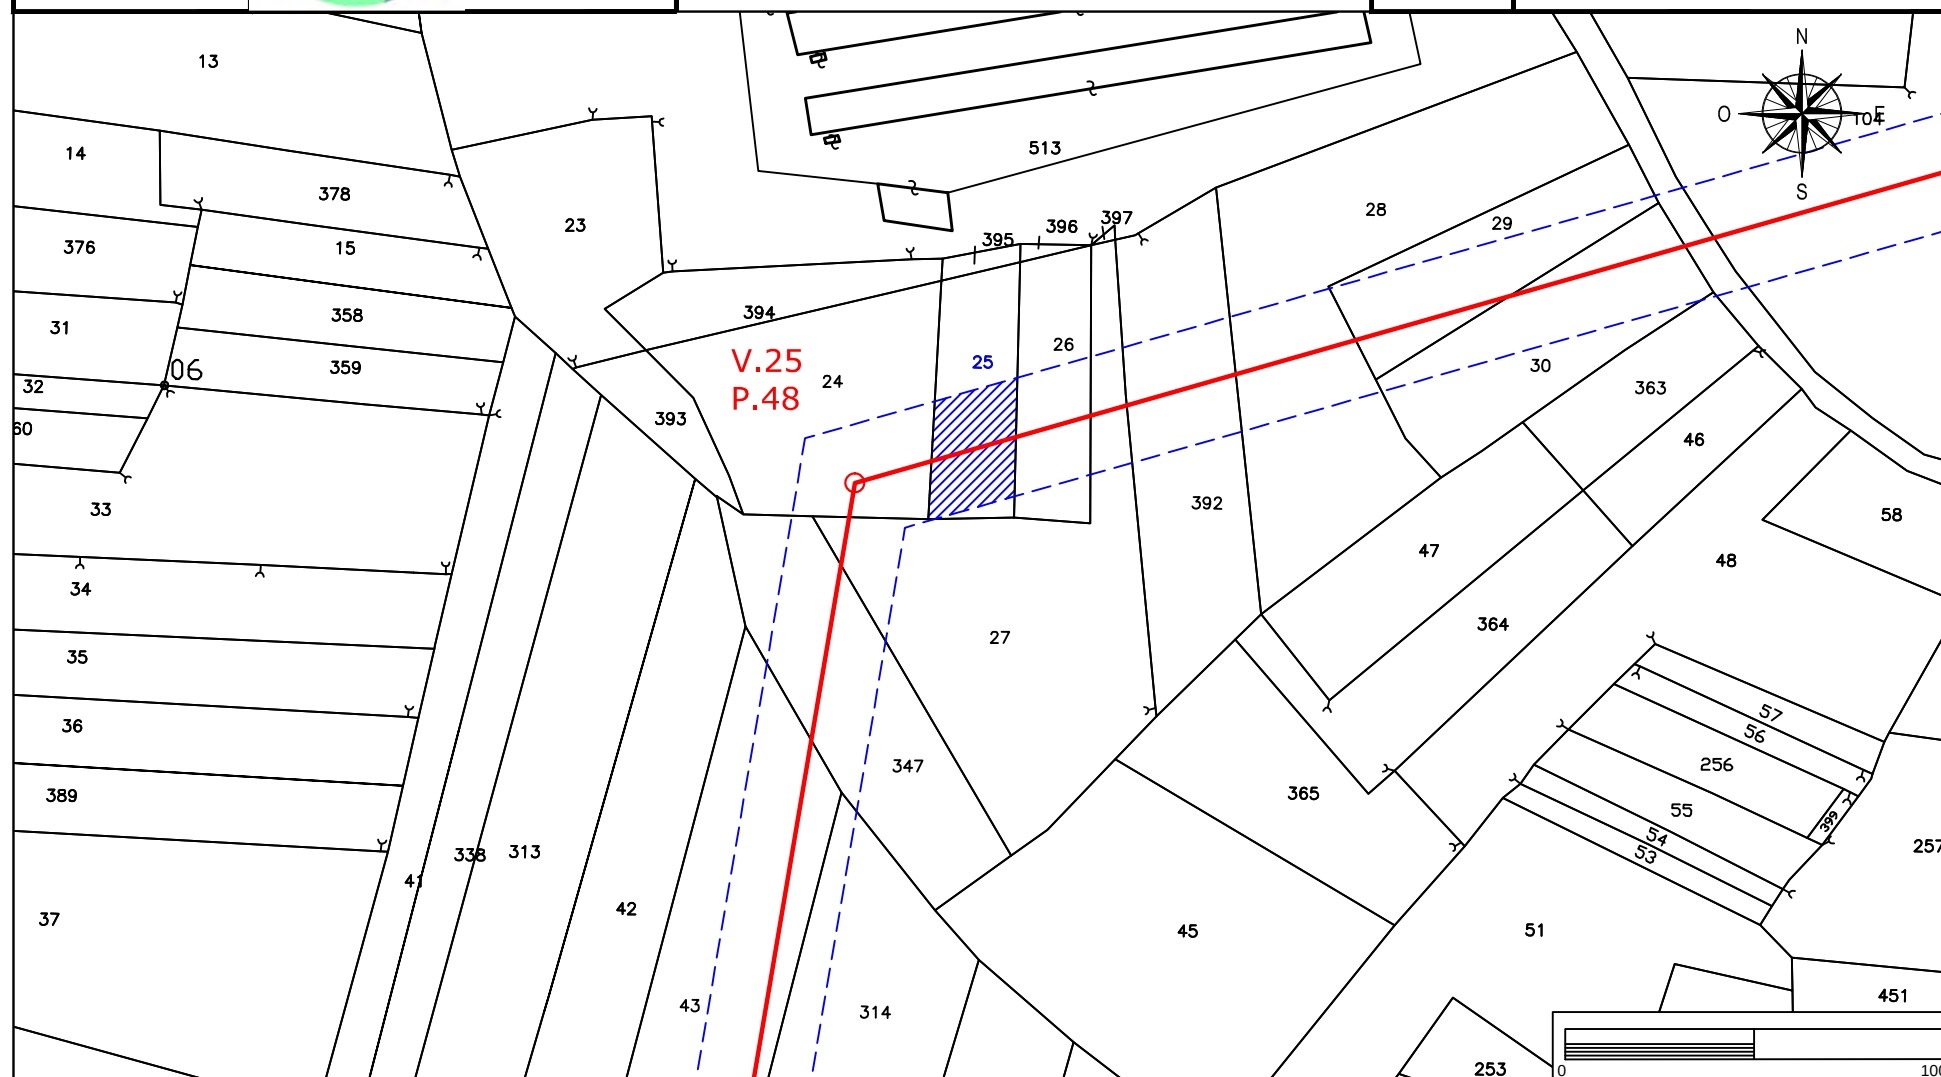

# Elettrodotto 150 kV Castelpagano - Pontelandolfo

STRALCIO CATASTALE SCALA 1:2000

EOLICA SAN LUPO Srl  
Largo G. Donegani, 2  
20121 Milano



GEOTECH SRL

SOCIETA' DI INGEGNERIA  
Via Nani, 7  
23017 Morbegno (SO)  
P.IVA 00738810142  
Tel/fax 0342-610774  
E-mail: geotech@tiscali.it


Ditta n.  
MO159

Comune di: Morcone (BN)

Foglio  
37

Particella:28

Planimetria 1/1

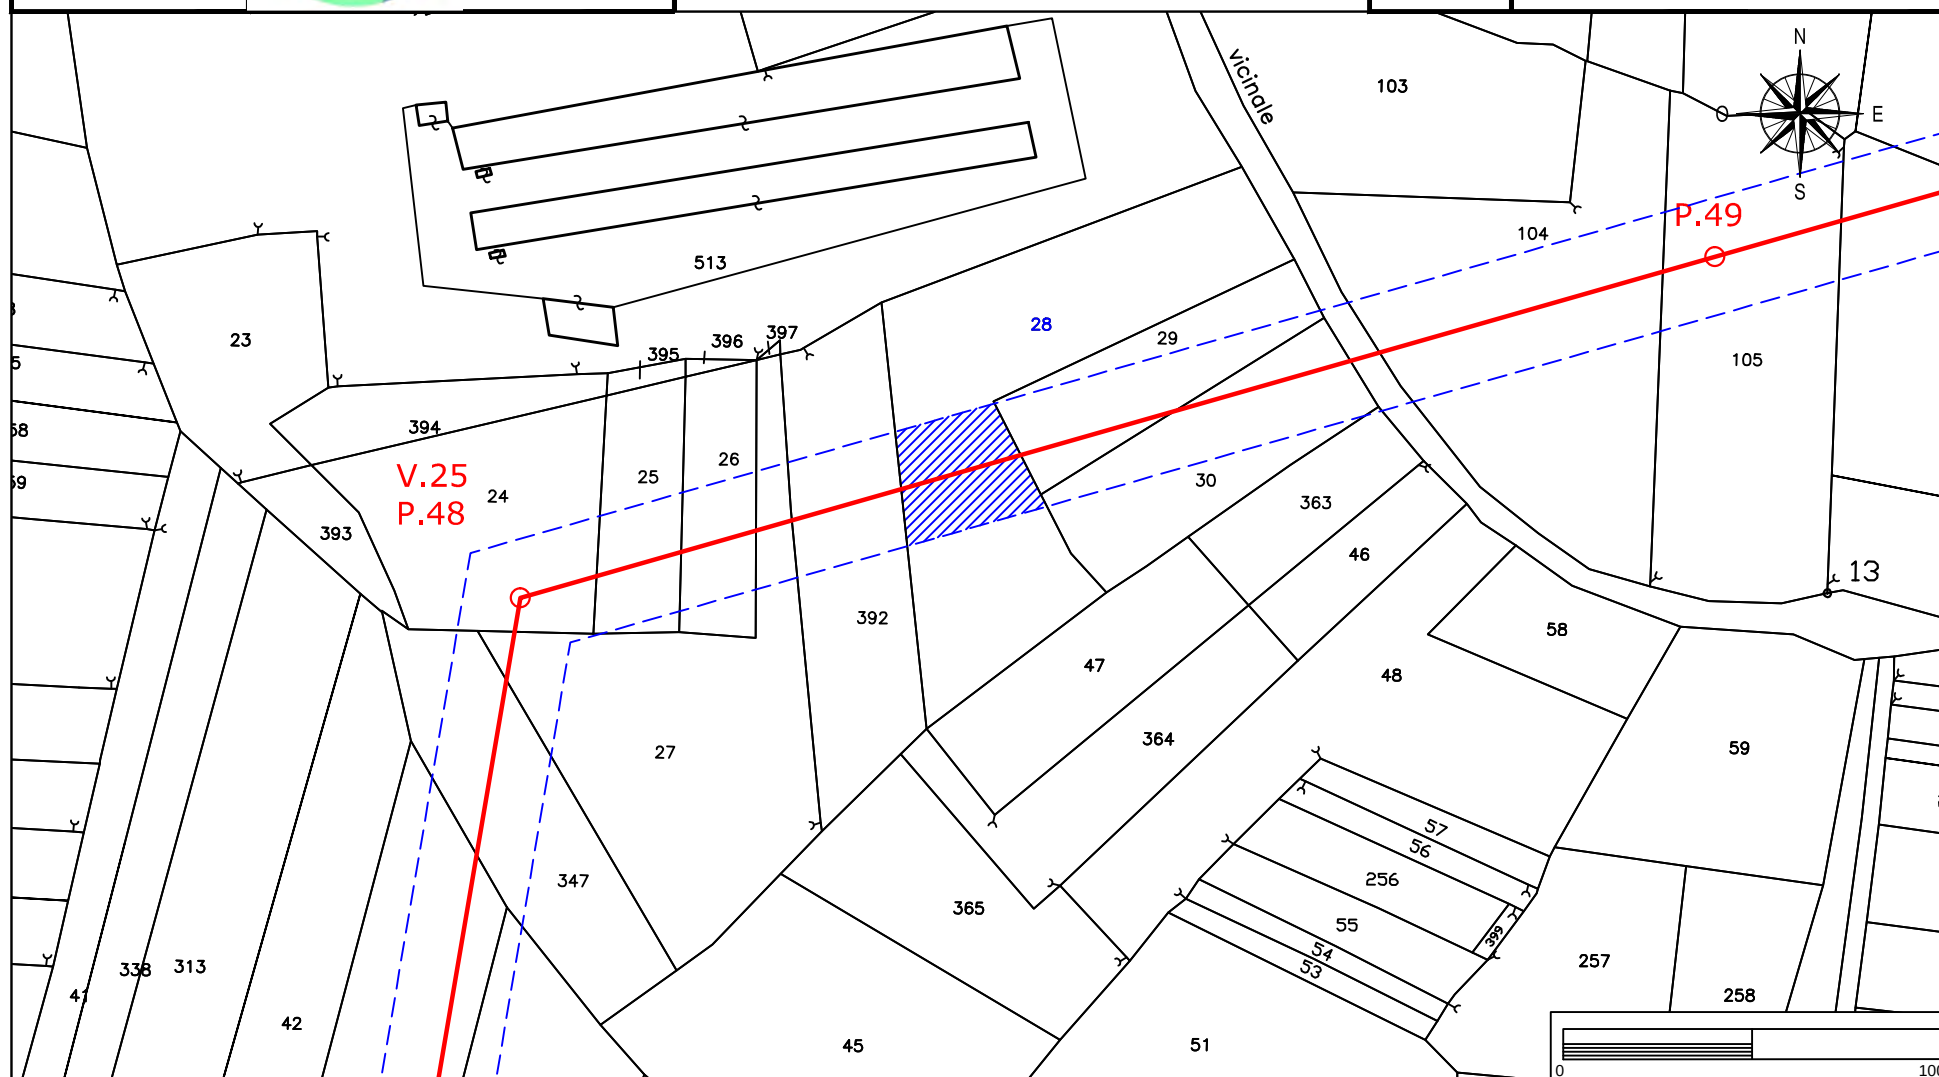

## STRALCIO CATASTALE SCALA 1:2000



SOCIETA' DI INGEGNERIA  
Via Nani, 7  
23017 Morbegno (SO)  
P.IVA 00738810142  
Tel/fax 0342-610774  
E-mail: [geotech@tiscali.it](mailto:geotech@tiscali.it)


A diagram showing a horizontal line with a red circle below it.

FASCIA ASSERVITA DI LARGHEZZA 30 m

PALO AT 150 KV FUTURO

Foglio  
37

# Planimetria 1/1

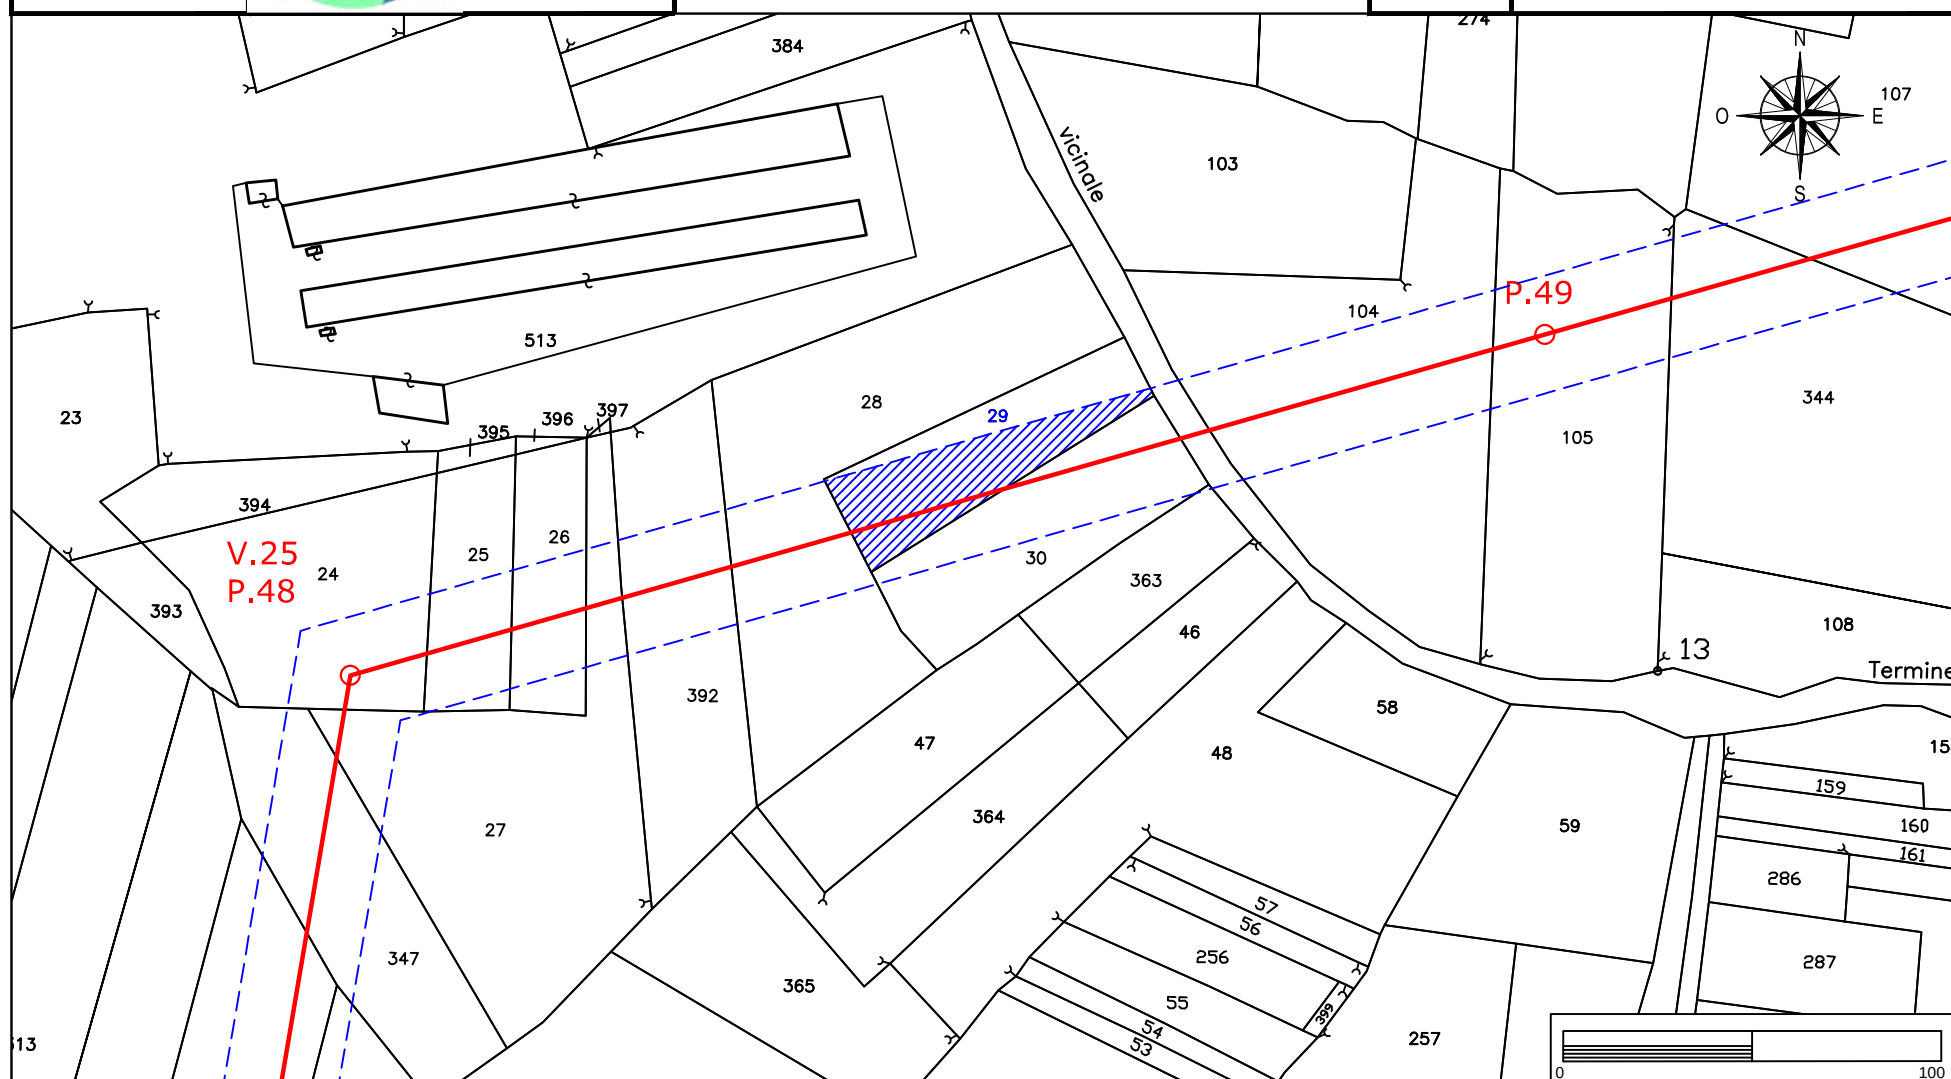

# Elettrodotto 150 kV Castelpagano - Pontelandolfo

STRALCIO CATASTALE SCALA 1:2000

EOLICA SAN LUPO Srl  
Largo G. Donegani, 2  
20121 Milano



GEOTECH SRL

SOCIETA' DI INGEGNERIA  
Via Nani, 7  
23017 Morbegno (SO)  
P.IVA 00738810142  
Tel/fax 0342-610774  
E-mail: geotech@tiscali.it


Ditta n.  
MO161

Comune di: Morcone (BN)

Foglio  
37

Particella:30

Planimetria 1/1

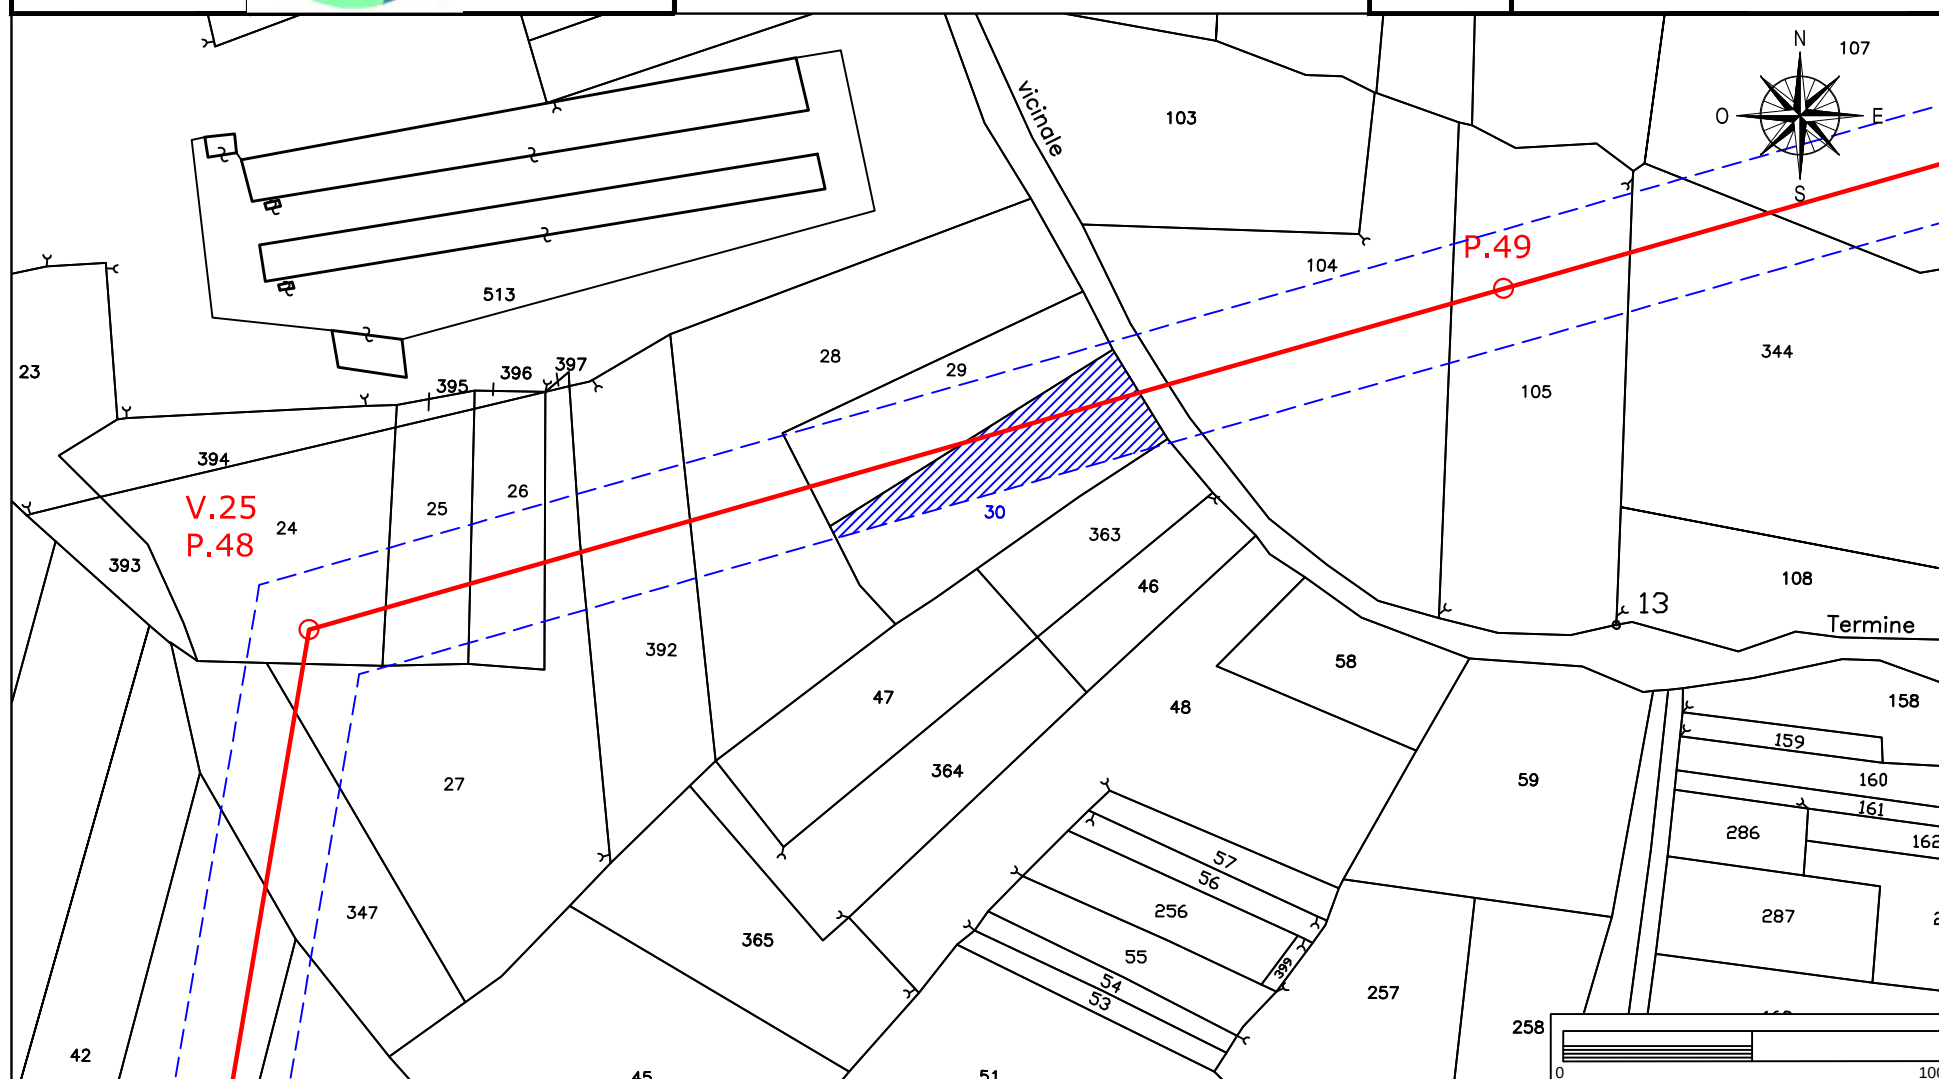

# Elettrodotto 150 kV Castelpagano - Pontelandolfo

STRALCIO CATASTALE SCALA 1:2000

EOLICA SAN LUPO Srl  
Largo G. Donegani, 2  
20121 Milano



GEOTECH SRL

SOCIETA' DI INGEGNERIA  
Via Nani, 7  
23017 Morbegno (SO)  
P.IVA 00738810142  
Tel/fax 0342-610774  
E-mail: geotech@tiscali.it


Ditta n.  
MO162

Comune di: Morcone (BN)

Foglio  
37

Particelle 363-344-107-114-345-113

Planimetria 1/2

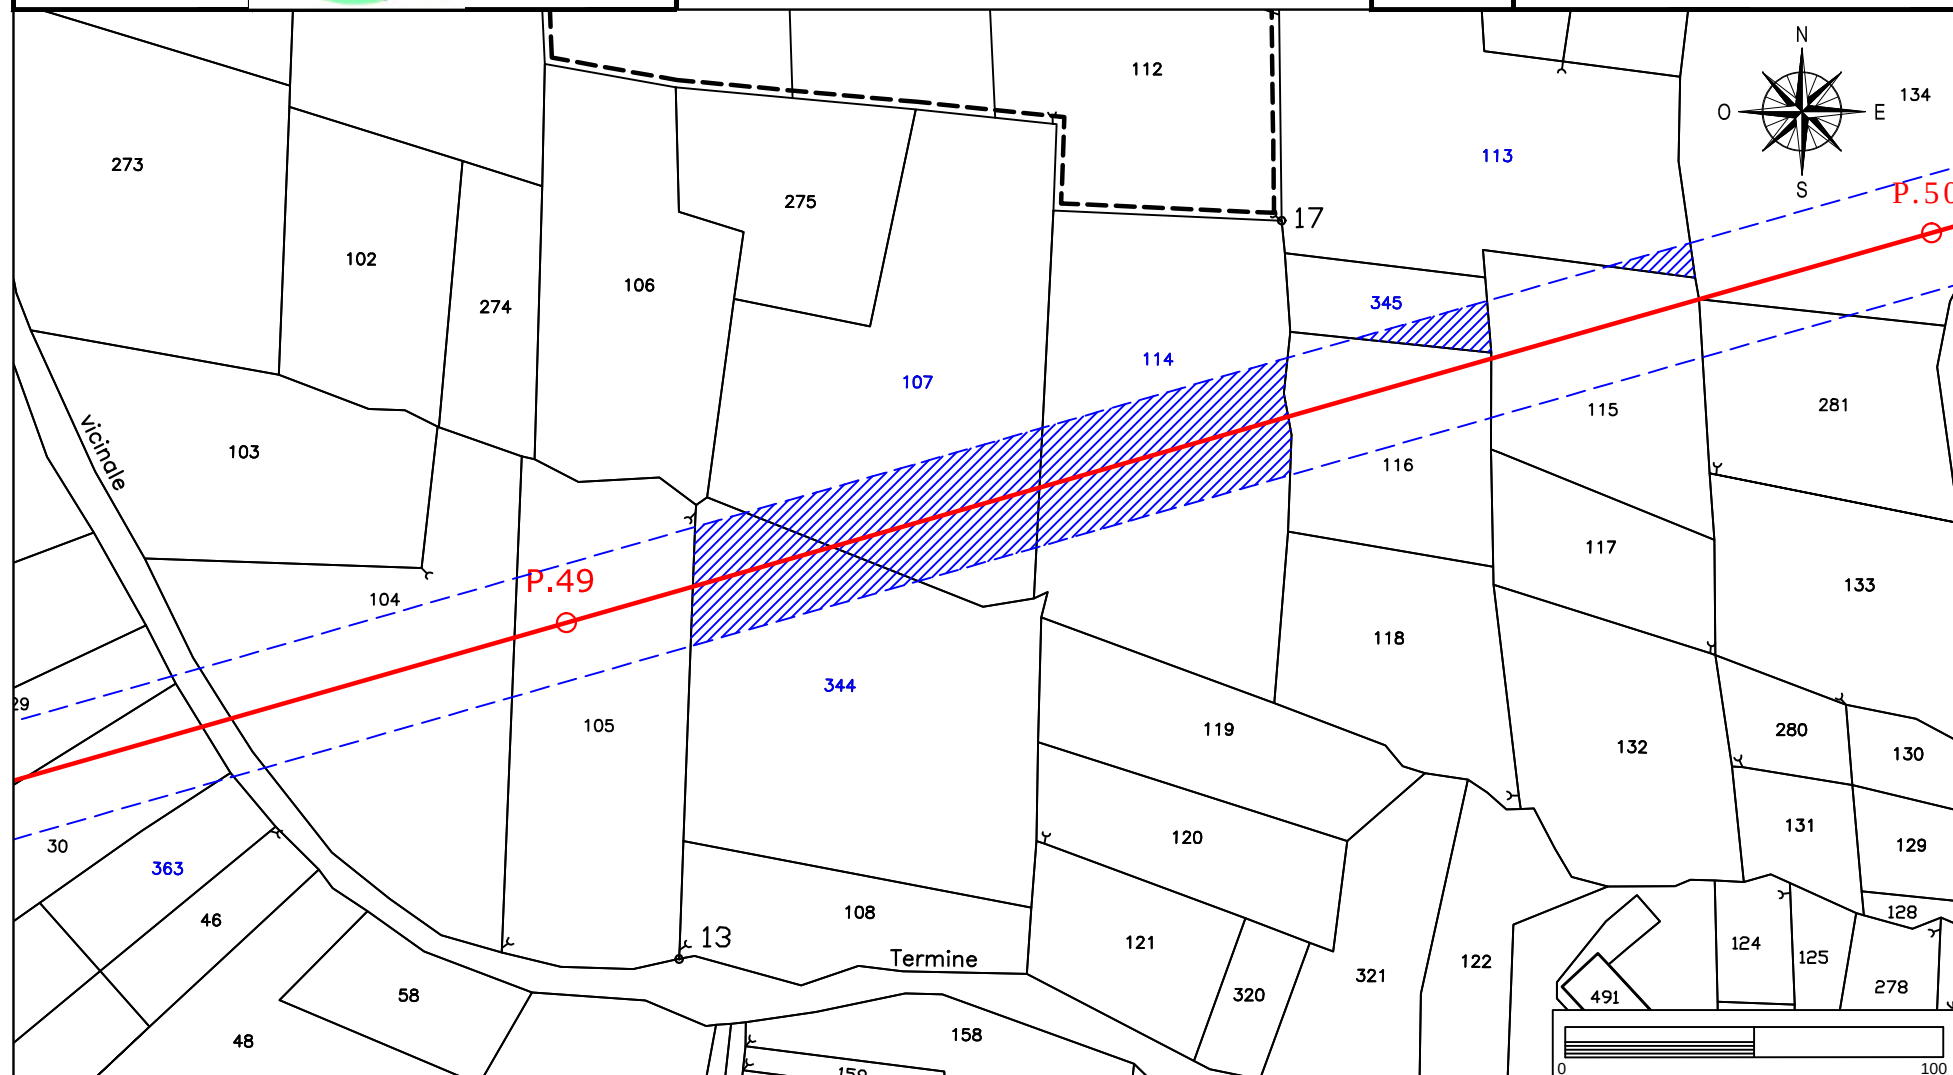

# Elettrodotto 150 kV Castelpagano - Pontelandolfo

STRALCIO CATASTALE SCALA 1:2000

EOLICA SAN LUPO Srl  
Largo G. Donegani, 2  
20121 Milano



GEOTECH SRL

SOCIETA' DI INGEGNERIA  
Via Nani, 7  
23017 Morbegno (SO)  
P.IVA 00738810142  
Tel/fax 0342-610774  
E-mail: geotech@tiscali.it


Ditta n.  
MO162

Comune di: Morcone (BN)

Foglio  
37

Particelle 346-323-142-322-284-325

Planimetria 2/2

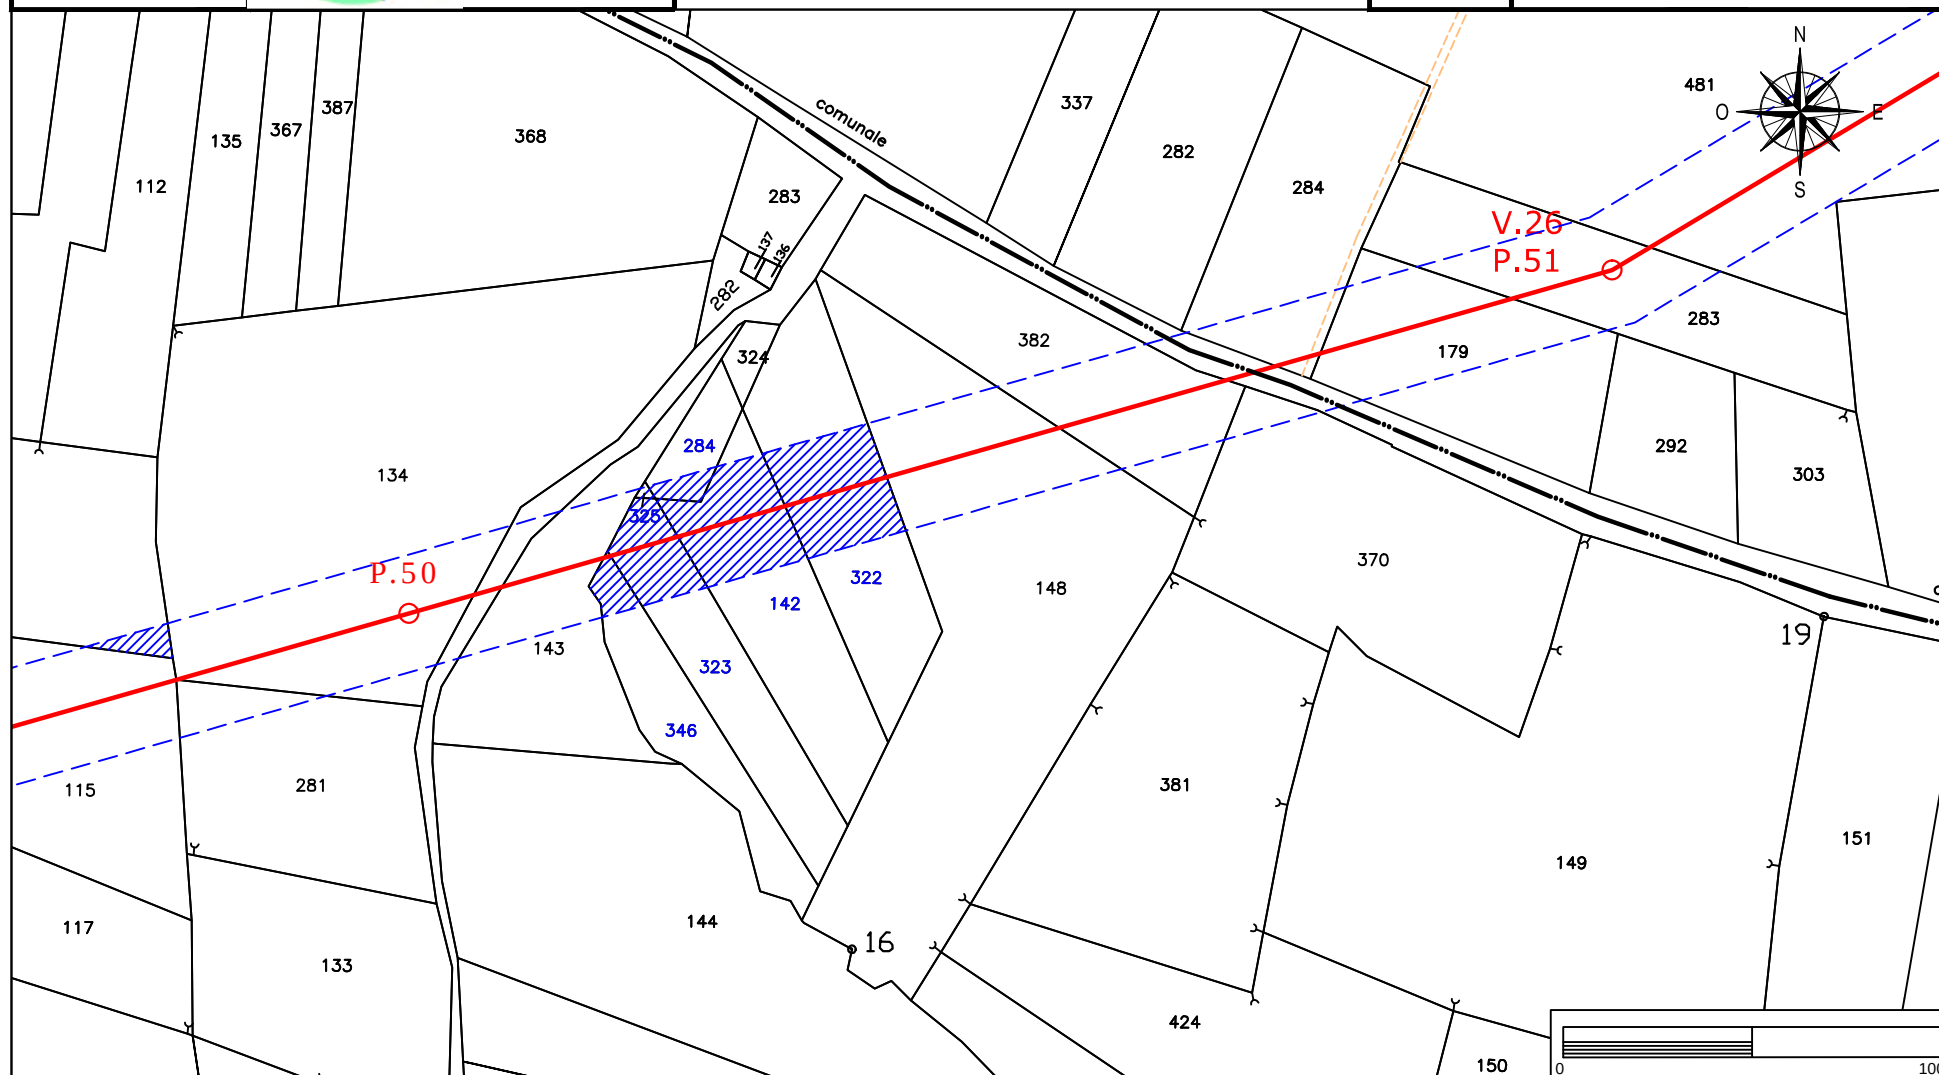

# Elettrodotto 150 kV Castelpagano - Pontelandolfo

STRALCIO CATASTALE SCALA 1:2000

EOLICA SAN LUPO Srl  
Largo G. Donegani, 2  
20121 Milano



GEOTECH SRL

SOCIETA' DI INGEGNERIA  
Via Nani, 7  
23017 Morbegno (SO)  
P.IVA 00738810142  
Tel/fax 0342-610774  
E-mail: geotech@tiscali.it


Ditta n.  
MO163

Comune di: Morcone (BN)

Foglio  
37

Particella:104

Planimetria 1/1

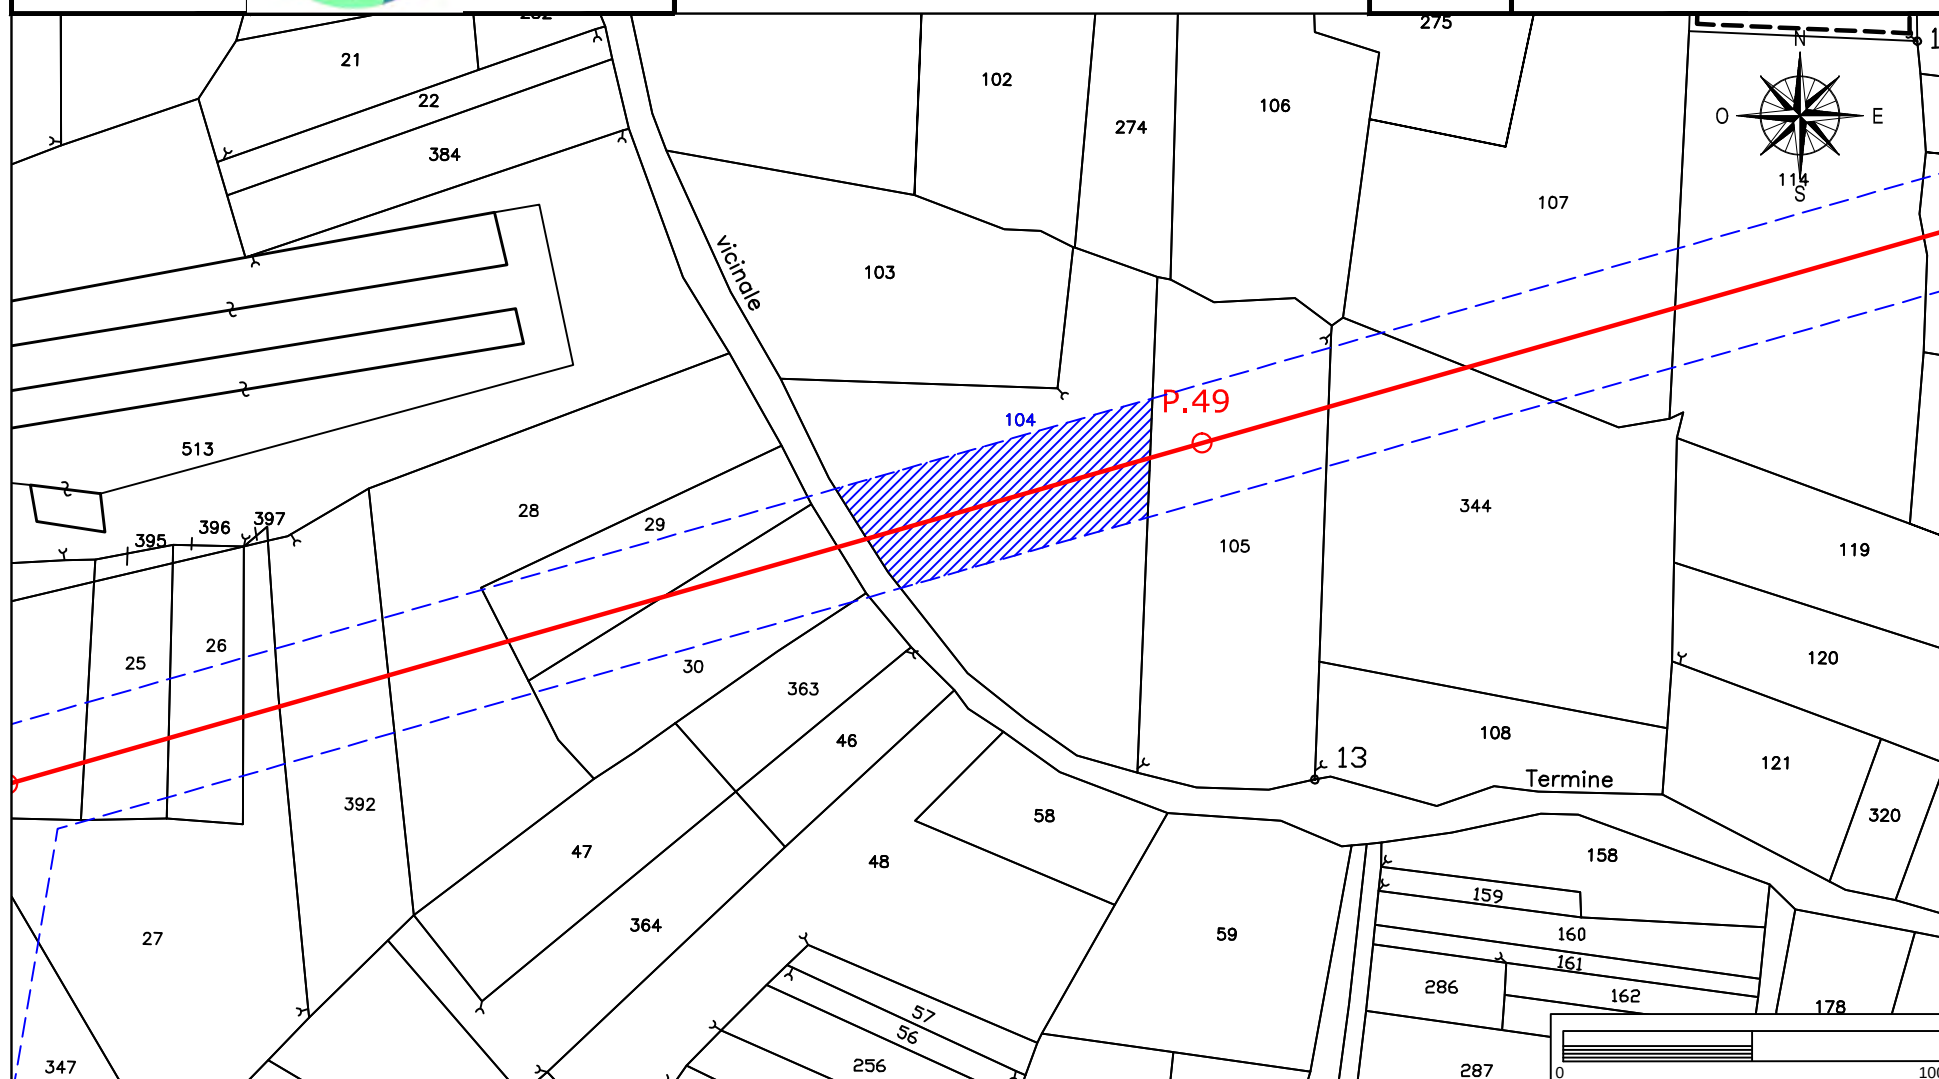



# Elettrodotto 150 kV Castelpagano - Pontelandolfo

STRALCIO CATASTALE SCALA 1:2000

EOLICA SAN LUPO Srl  
Largo G. Donegani, 2  
20121 Milano



GEOTECH SRL

SOCIETA' DI INGEGNERIA  
Via Nani, 7  
23017 Morbegno (SO)  
P.IVA 00738810142  
Tel/fax 0342-610774  
E-mail: geotech@tiscali.it


Ditta n.  
MO164

Comune di: Morcone (BN)

Foglio  
37

Particella:105

Planimetria 1/1

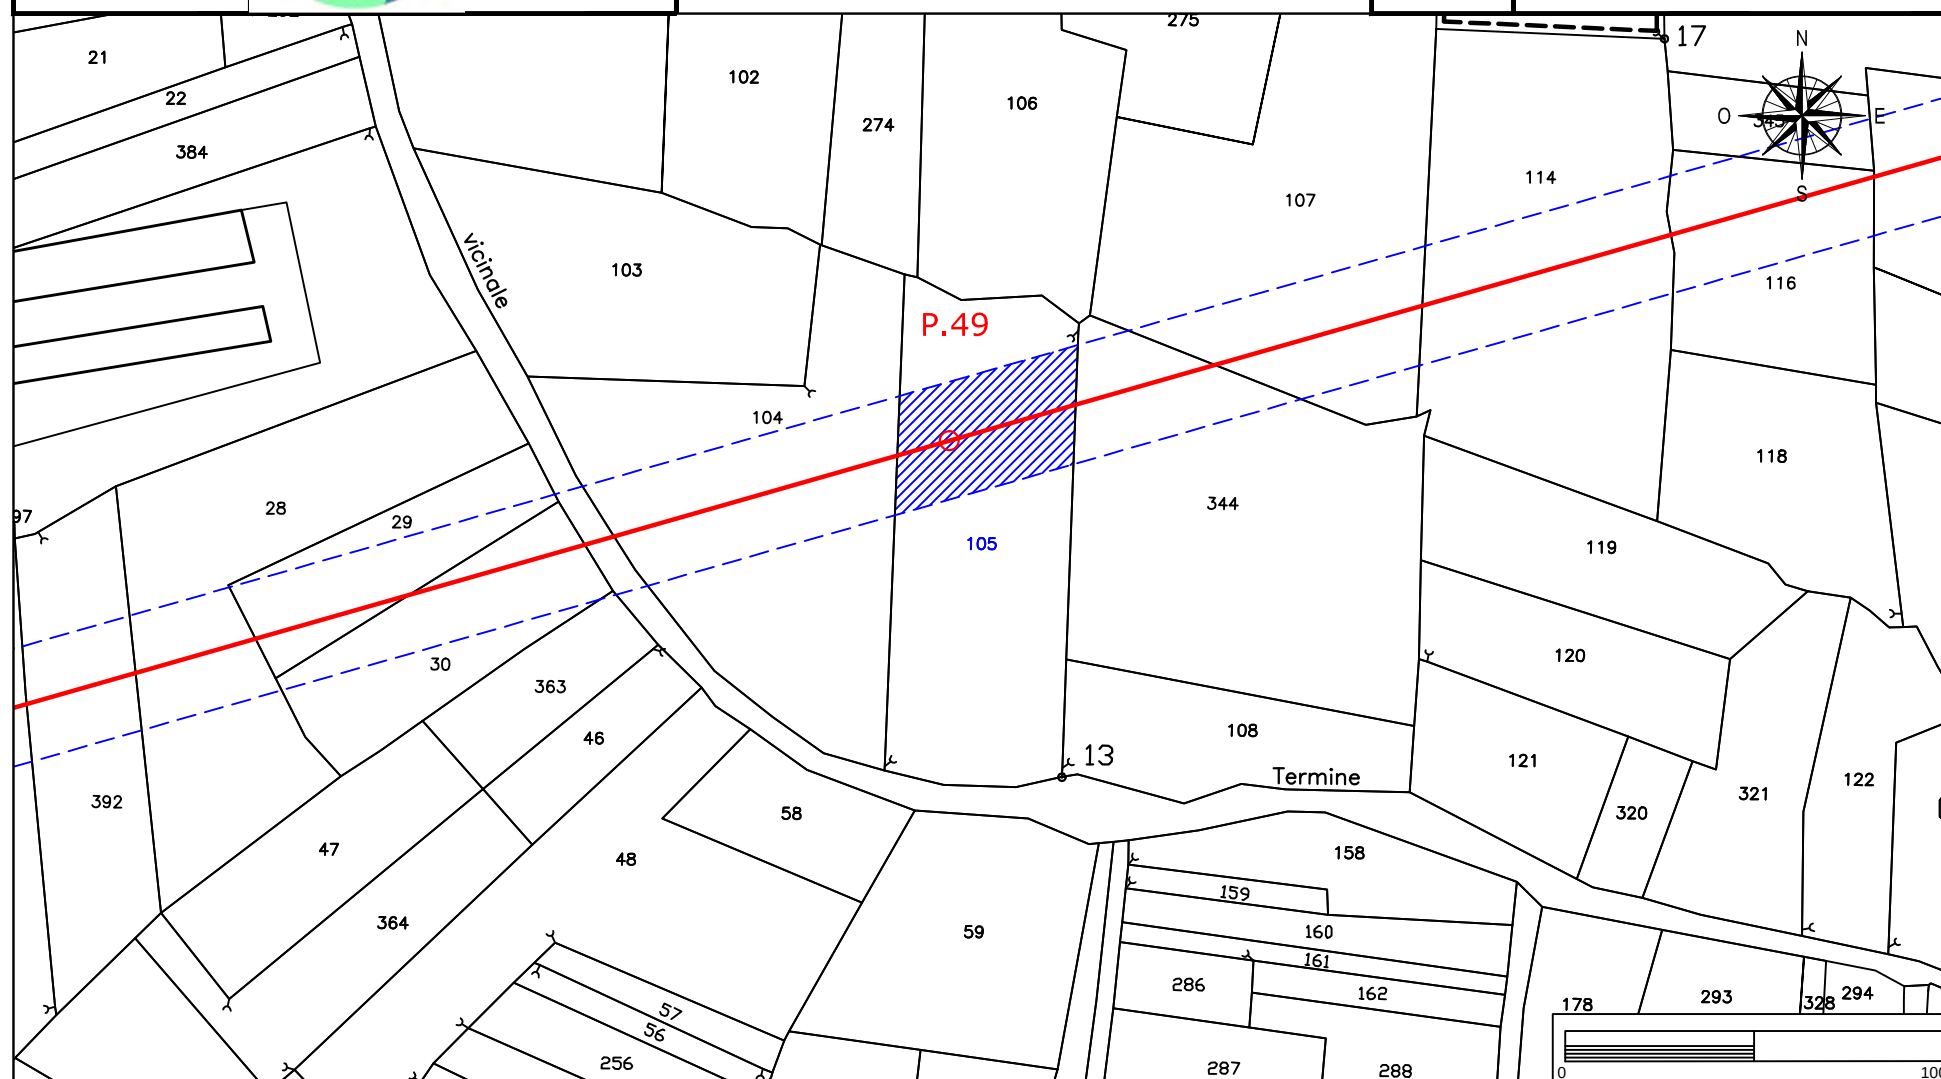

# Elettrodotto 150 kV Castelpagano - Pontelandolfo

STRALCIO CATASTALE SCALA 1:2000


EOLICA SAN LUPO Srl  
Largo G. Donegani, 2  
20121 Milano



GEOTECH SRL

SOCIETA' DI INGEGNERIA  
Via Nani, 7  
23017 Morbegno (SO)  
P.IVA 00738810142  
Tel/fax 0342-610774  
E-mail: geotech@tiscali.it

Ditta n.  
MO165

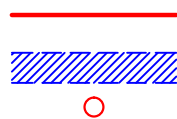

LINEA AT 150 KV FUTURA

FASCIA ASSERVITA DI LARGHEZZA 30 m


PALO AT 150 KV FUTURO

Comune di: Morcone (BN)

Foglio  
37

Particella:116

Planimetria 1/1

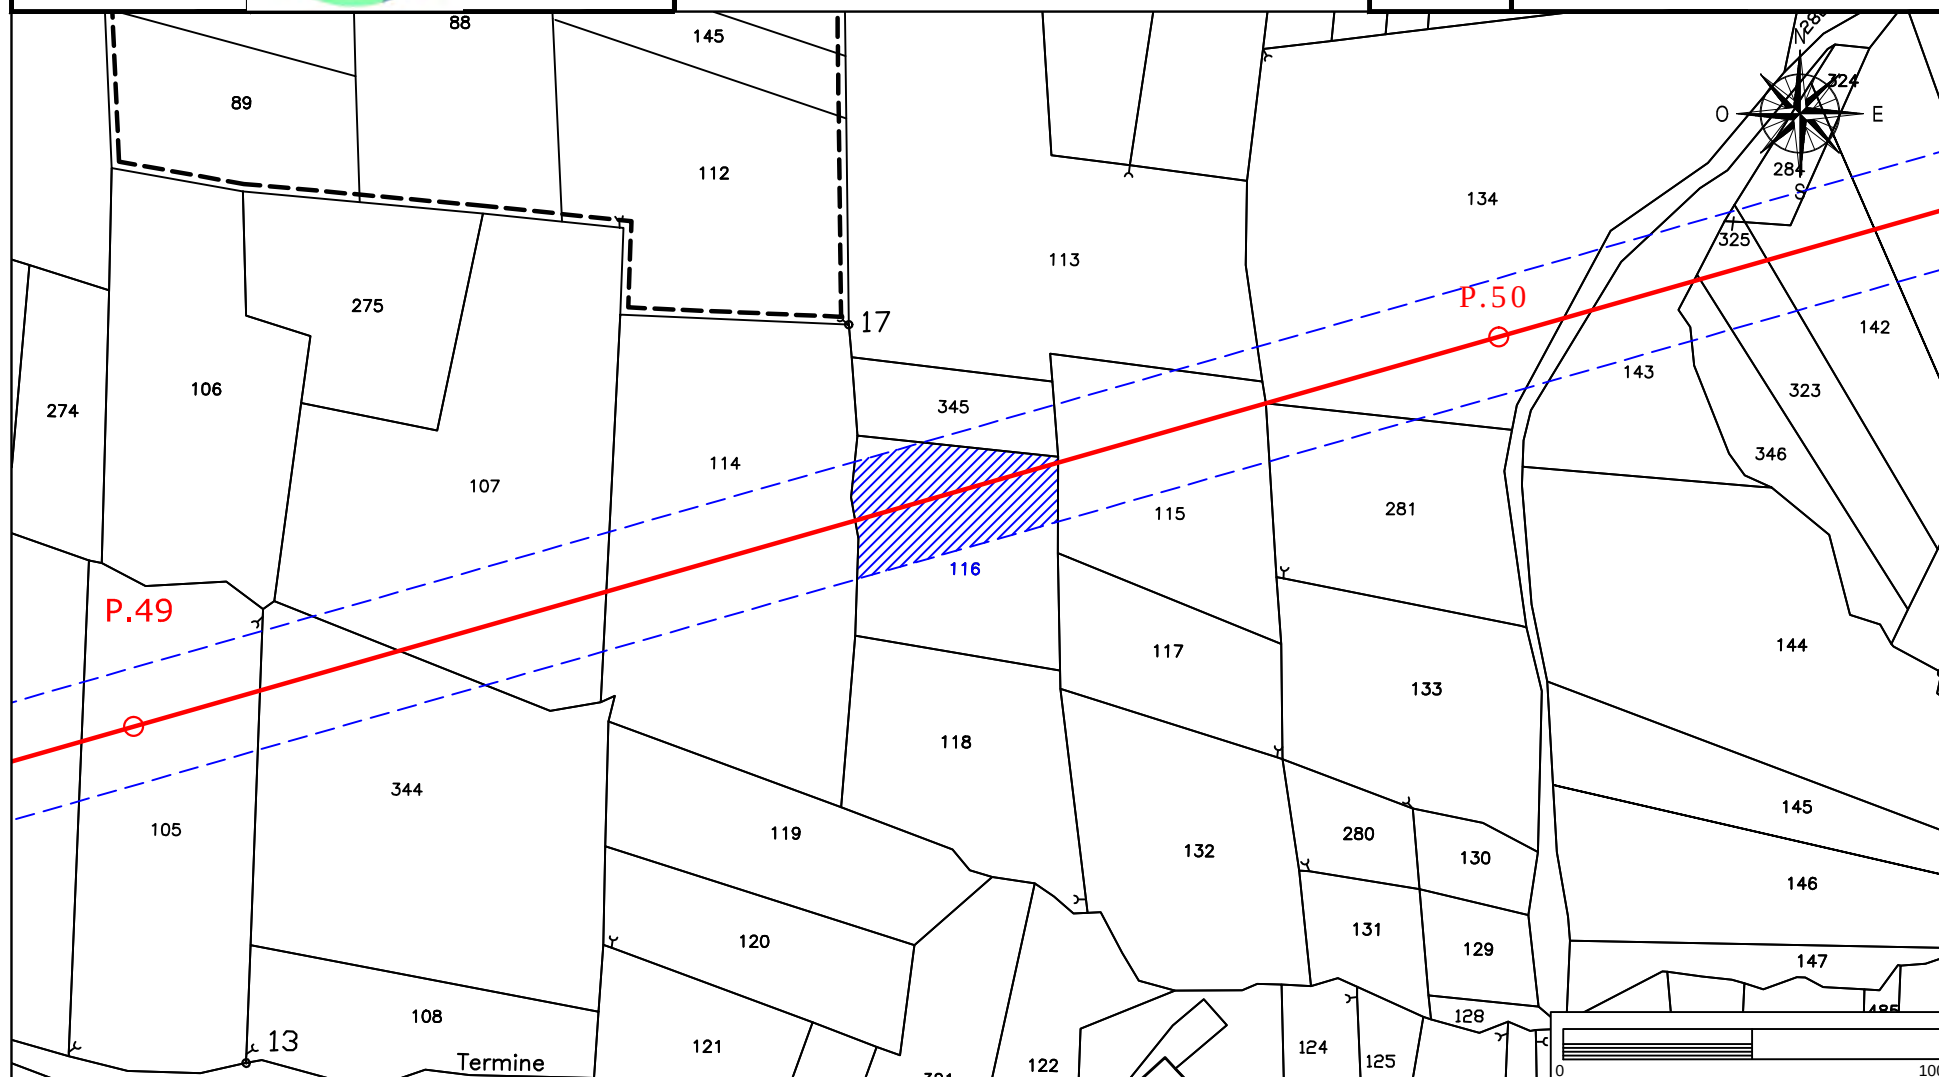

# Elettrodotto 150 kV Castelpagano - Pontelandolfo

STRALCIO CATASTALE SCALA 1:2000

EOLICA SAN LUPO Srl  
Largo G. Donegani, 2  
20121 Milano



GEOTECH SRL

SOCIETA' DI INGEGNERIA  
Via Nani, 7  
23017 Morbegno (SO)  
P.IVA 00738810142  
Tel/fax 0342-610774  
E-mail: geotech@tiscali.it


Ditta n.  
MO166

Comune di: Morcone (BN)

Foglio  
37

Particelle: 115-143

Planimetria 1/1

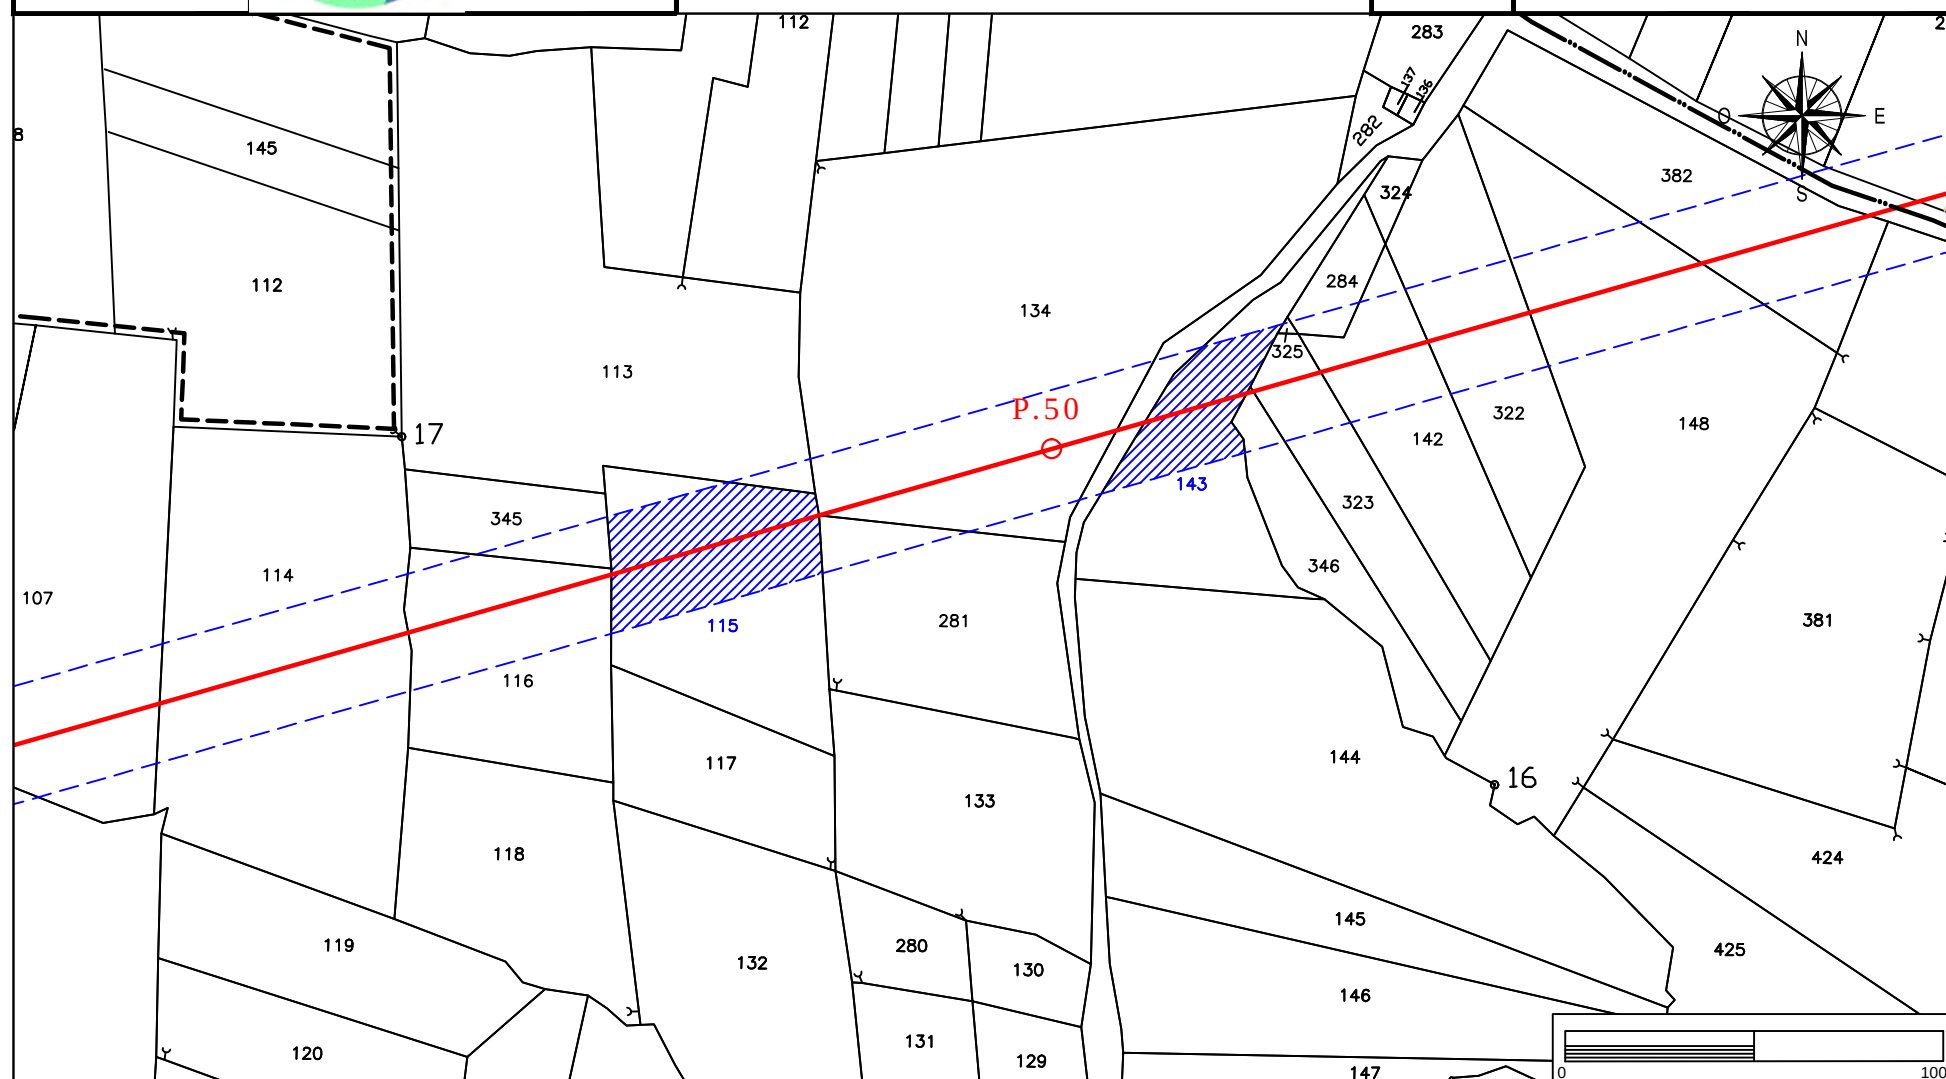

# Elettrodotto 150 kV Castelpagano - Pontelandolfo

STRALCIO CATASTALE SCALA 1:2000

EOLICA SAN LUPO Srl  
Largo G. Donegani, 2  
20121 Milano



GEOTECH SRL

SOCIETA' DI INGEGNERIA  
Via Nani, 7  
23017 Morbegno (SO)  
P.IVA 00738810142  
Tel/fax 0342-610774  
E-mail: geotech@tiscali.it


Ditta n.  
MO167

Comune di: Morcone (BN)

Foglio  
37

Particella:134

Planimetria 1/1

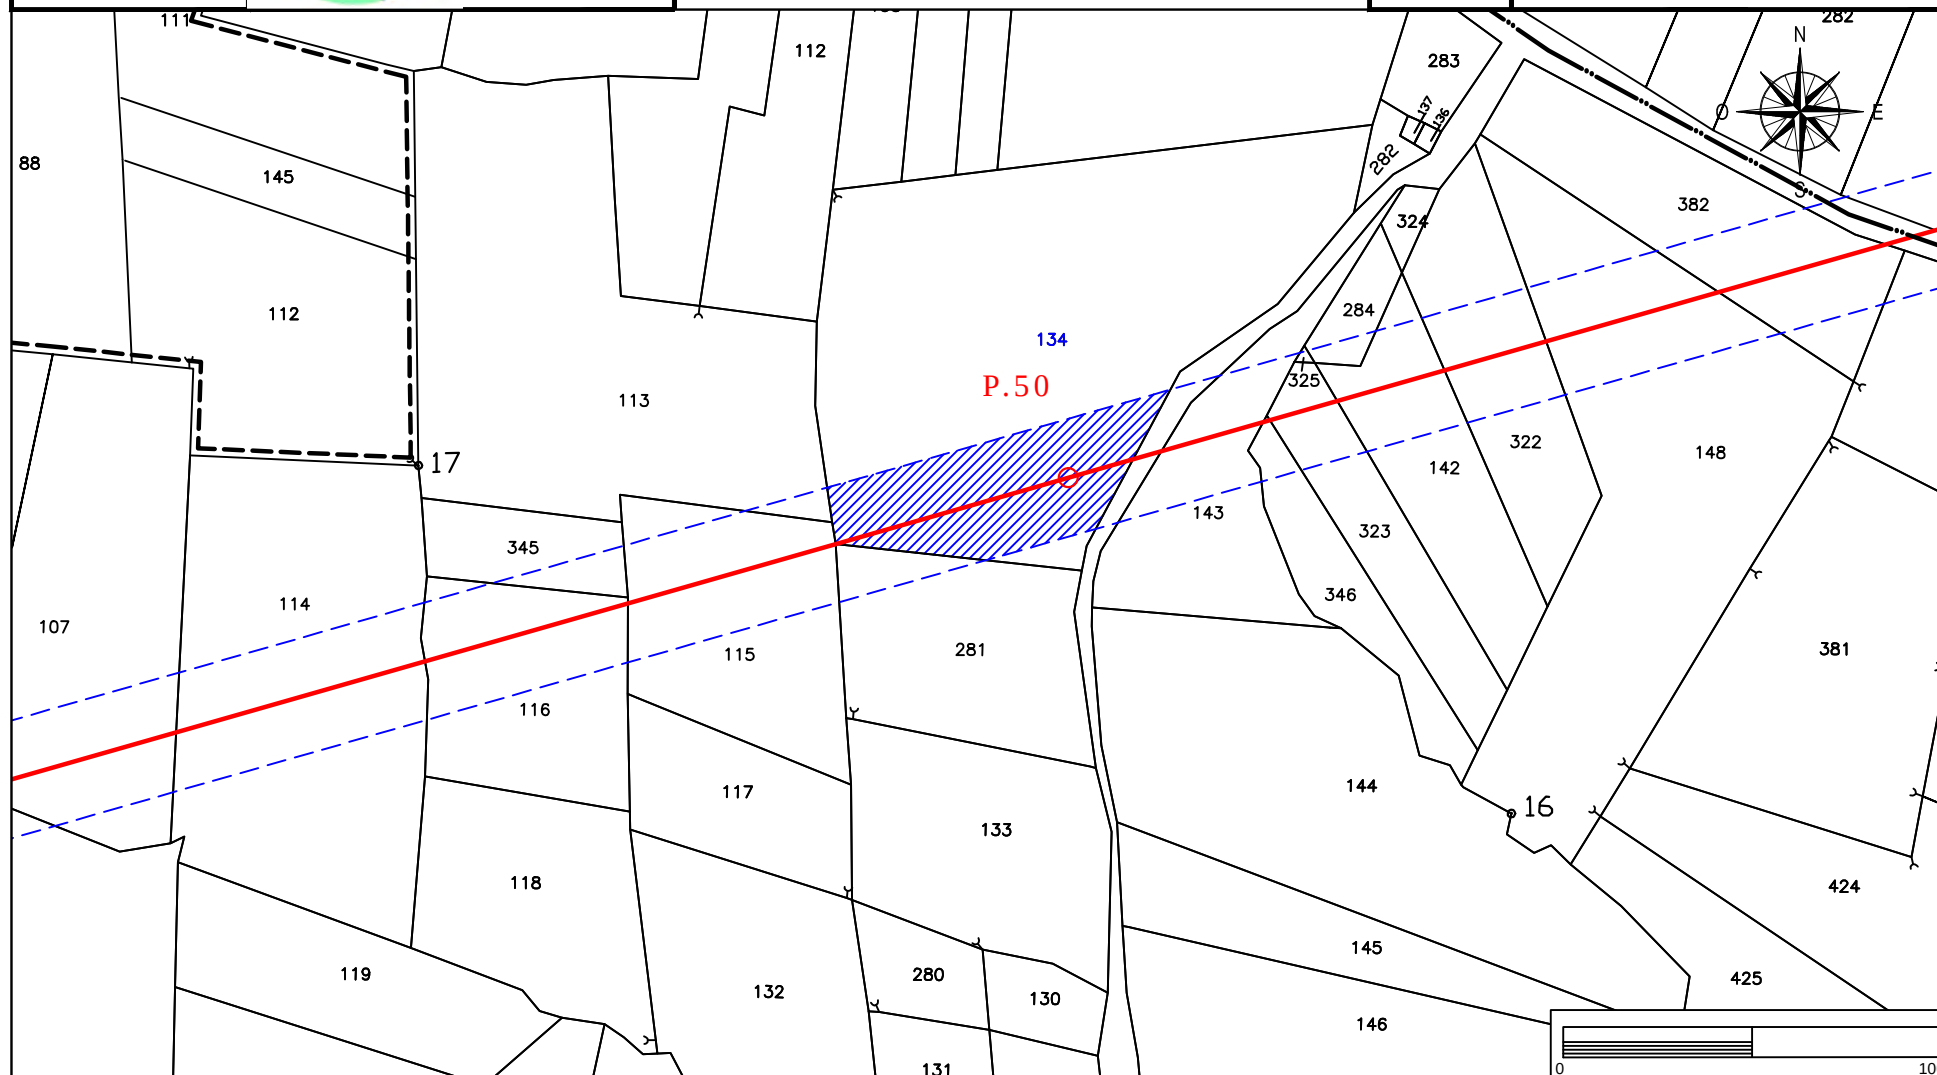

# Elettrodotto 150 kV Castelpagano - Pontelandolfo

STRALCIO CATASTALE SCALA 1:2000

EOLICA SAN LUPO Srl  
Largo G. Donegani, 2  
20121 Milano



GEOTECH SRL

SOCIETA' DI INGEGNERIA  
Via Nani, 7  
23017 Morbegno (SO)  
P.IVA 00738810142  
Tel/fax 0342-610774  
E-mail: geotech@tiscali.it


Ditta n.  
MO168

Comune di: Morcone (BN)

Foglio  
37

Particella: 281

Planimetria 1/1

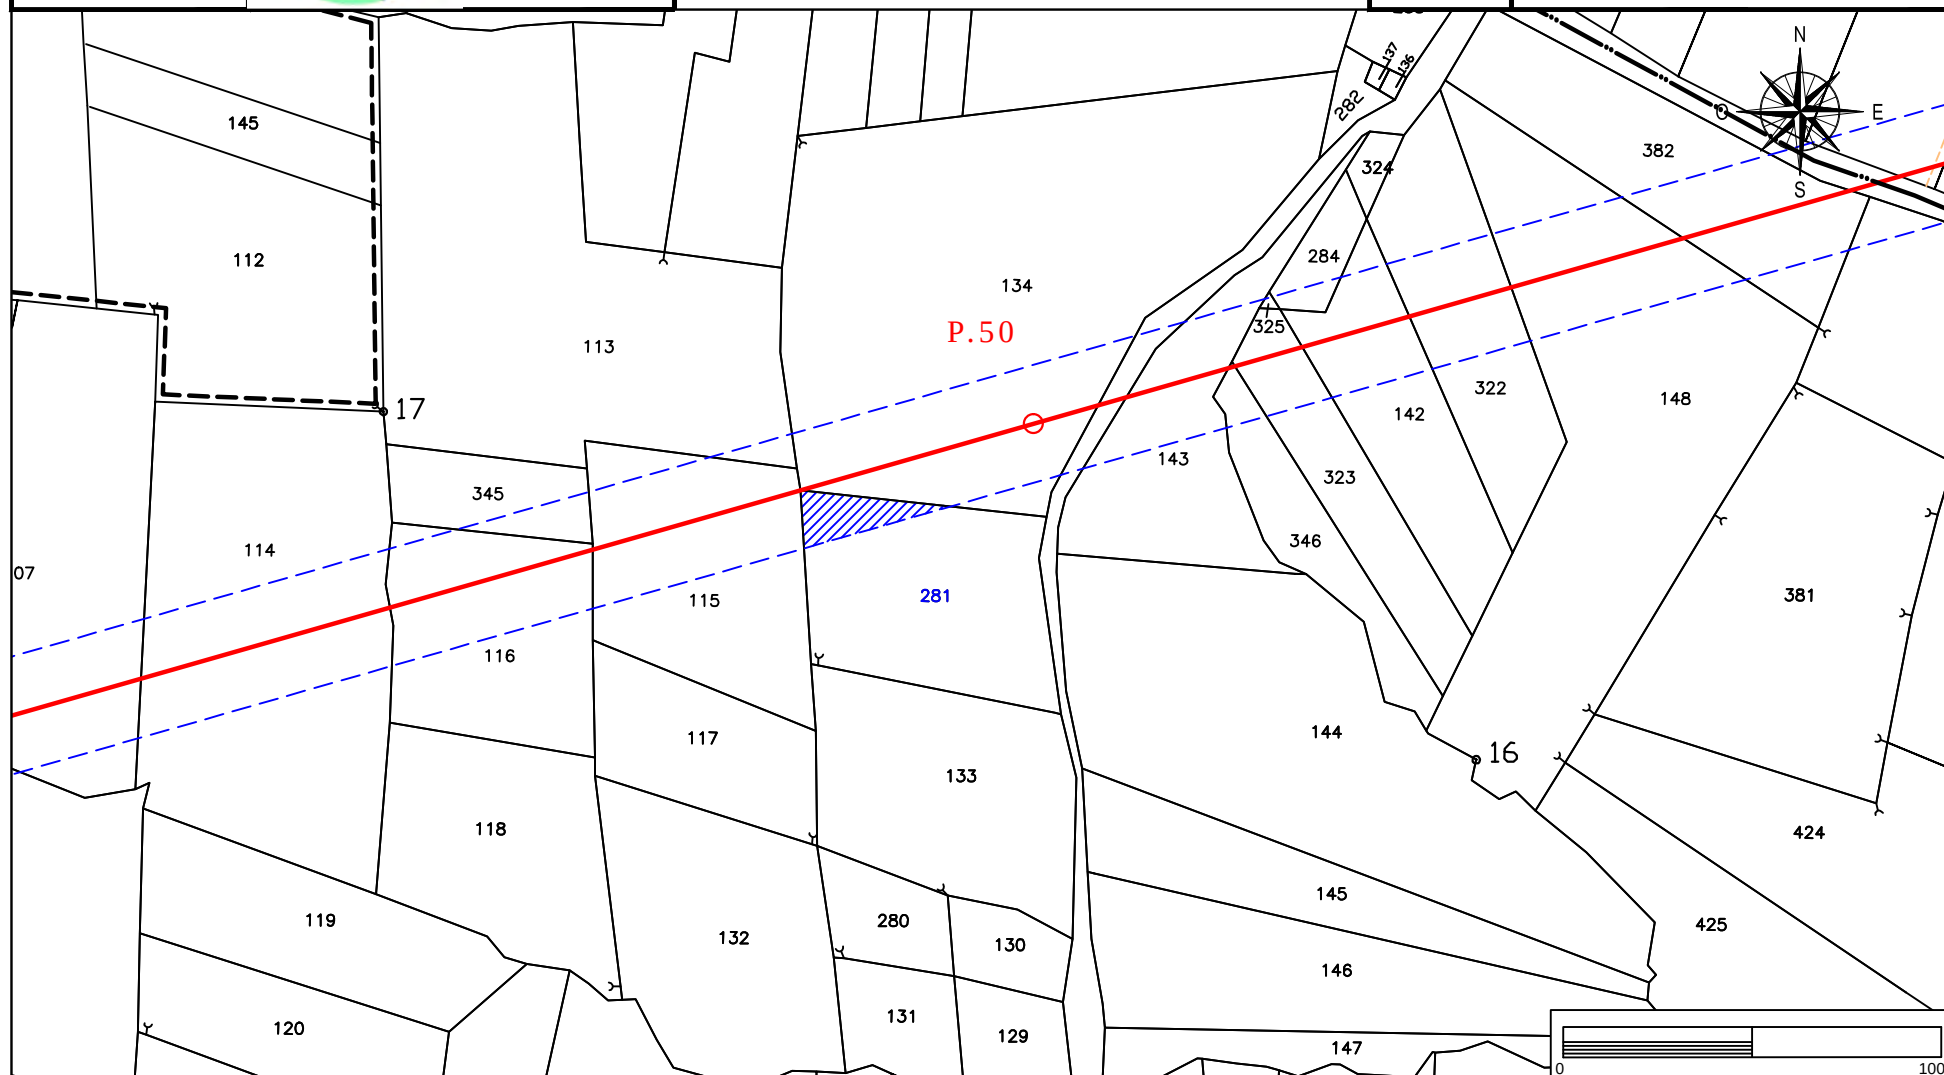

# Elettrodotto 150 kV Castelpagano - Pontelandolfo

STRALCIO CATASTALE SCALA 1:2000

EOLICA SAN LUPO Srl  
Largo G. Donegani, 2  
20121 Milano



GEOTECH SRL

SOCIETA' DI INGEGNERIA  
Via Nani, 7  
23017 Morbegno (SO)  
P.IVA 00738810142  
Tel/fax 0342-610774  
E-mail: geotech@tiscali.it


Ditta n.  
MO169

Comune di: Morcone (BN)

Foglio  
37

Particella:148

Planimetria 1/1

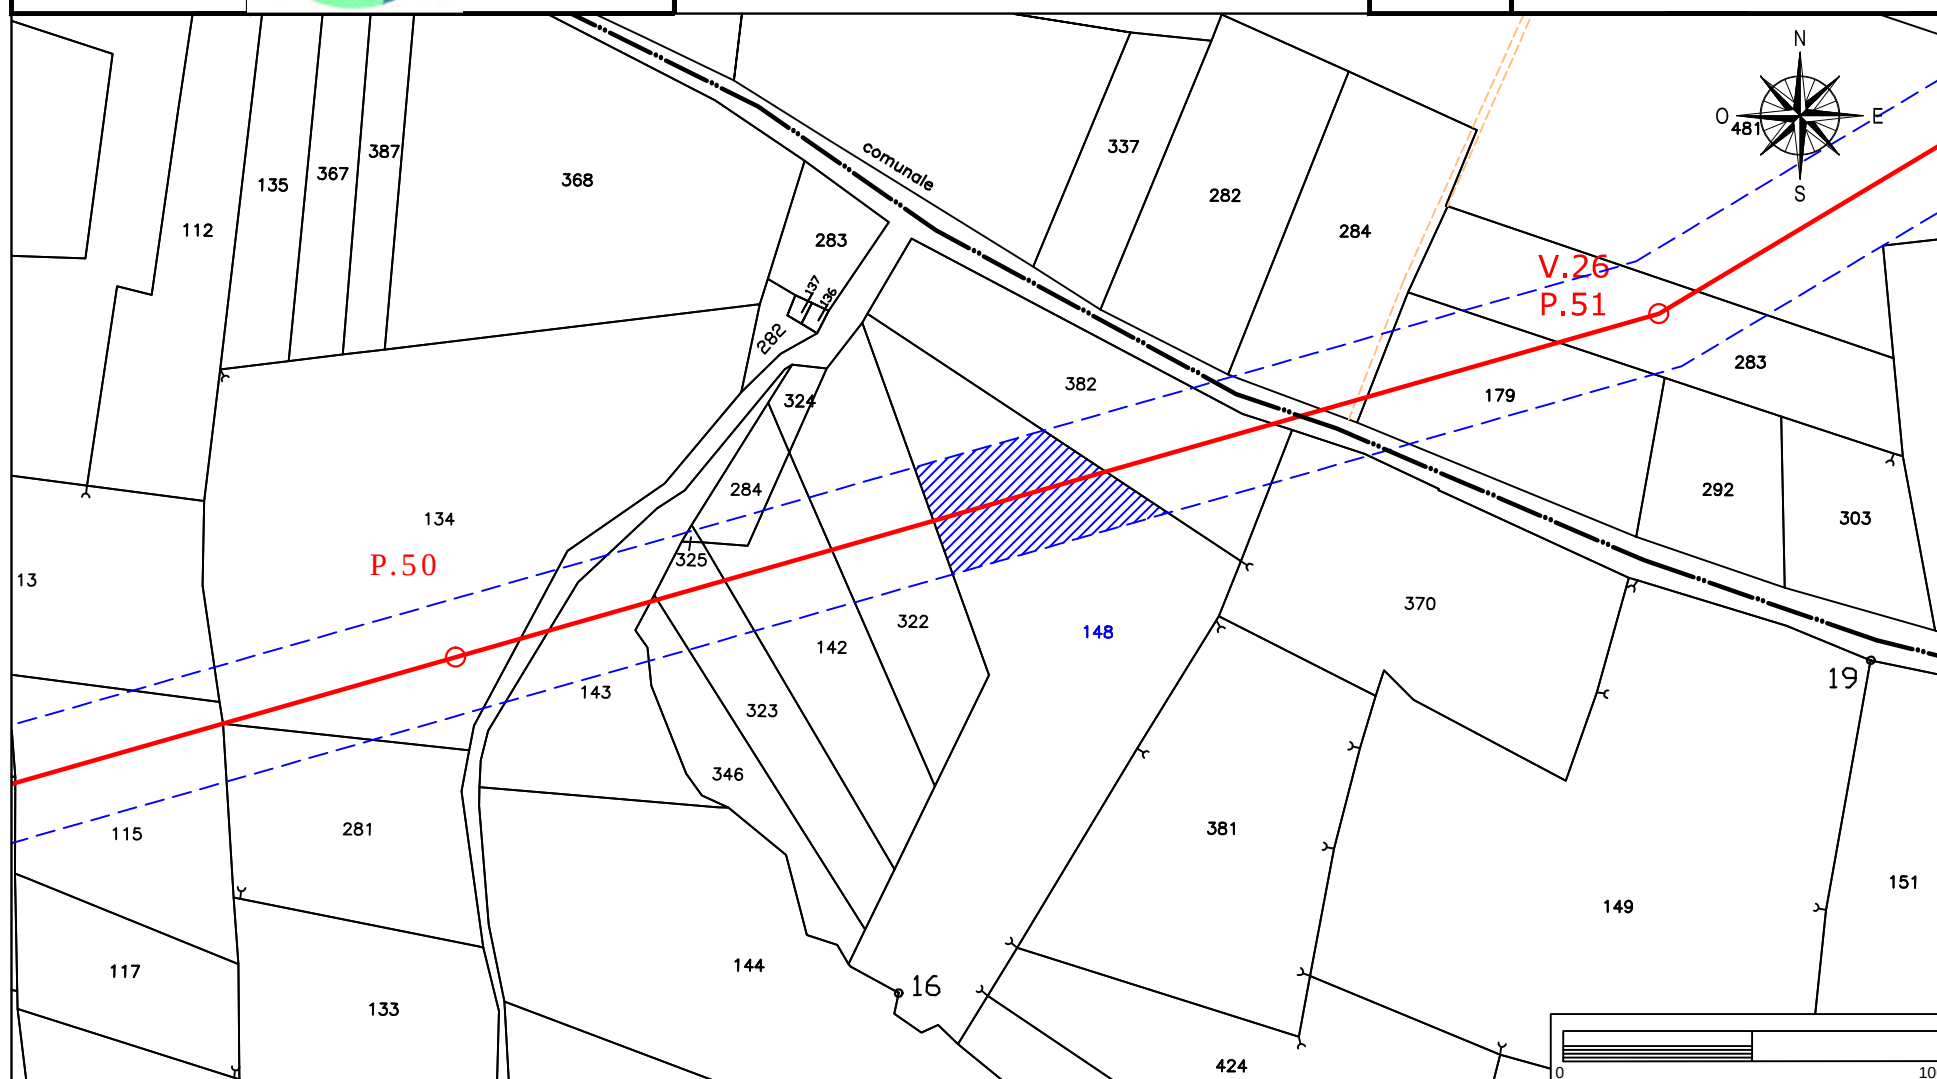

# Elettrodotto 150 kV Castelpagano - Pontelandolfo

STRALCIO CATASTALE SCALA 1:2000

EOLICA SAN LUPO Srl  
Largo G. Donegani, 2  
20121 Milano



GEOTECH SRL

SOCIETA' DI INGEGNERIA  
Via Nani, 7  
23017 Morbegno (SO)  
P.IVA 00738810142  
Tel/fax 0342-610774  
E-mail: geotech@tiscali.it


Ditta n.  
MO170

Comune di: Morcone (BN)

Foglio  
37

Particella:382

Planimetria 1/1

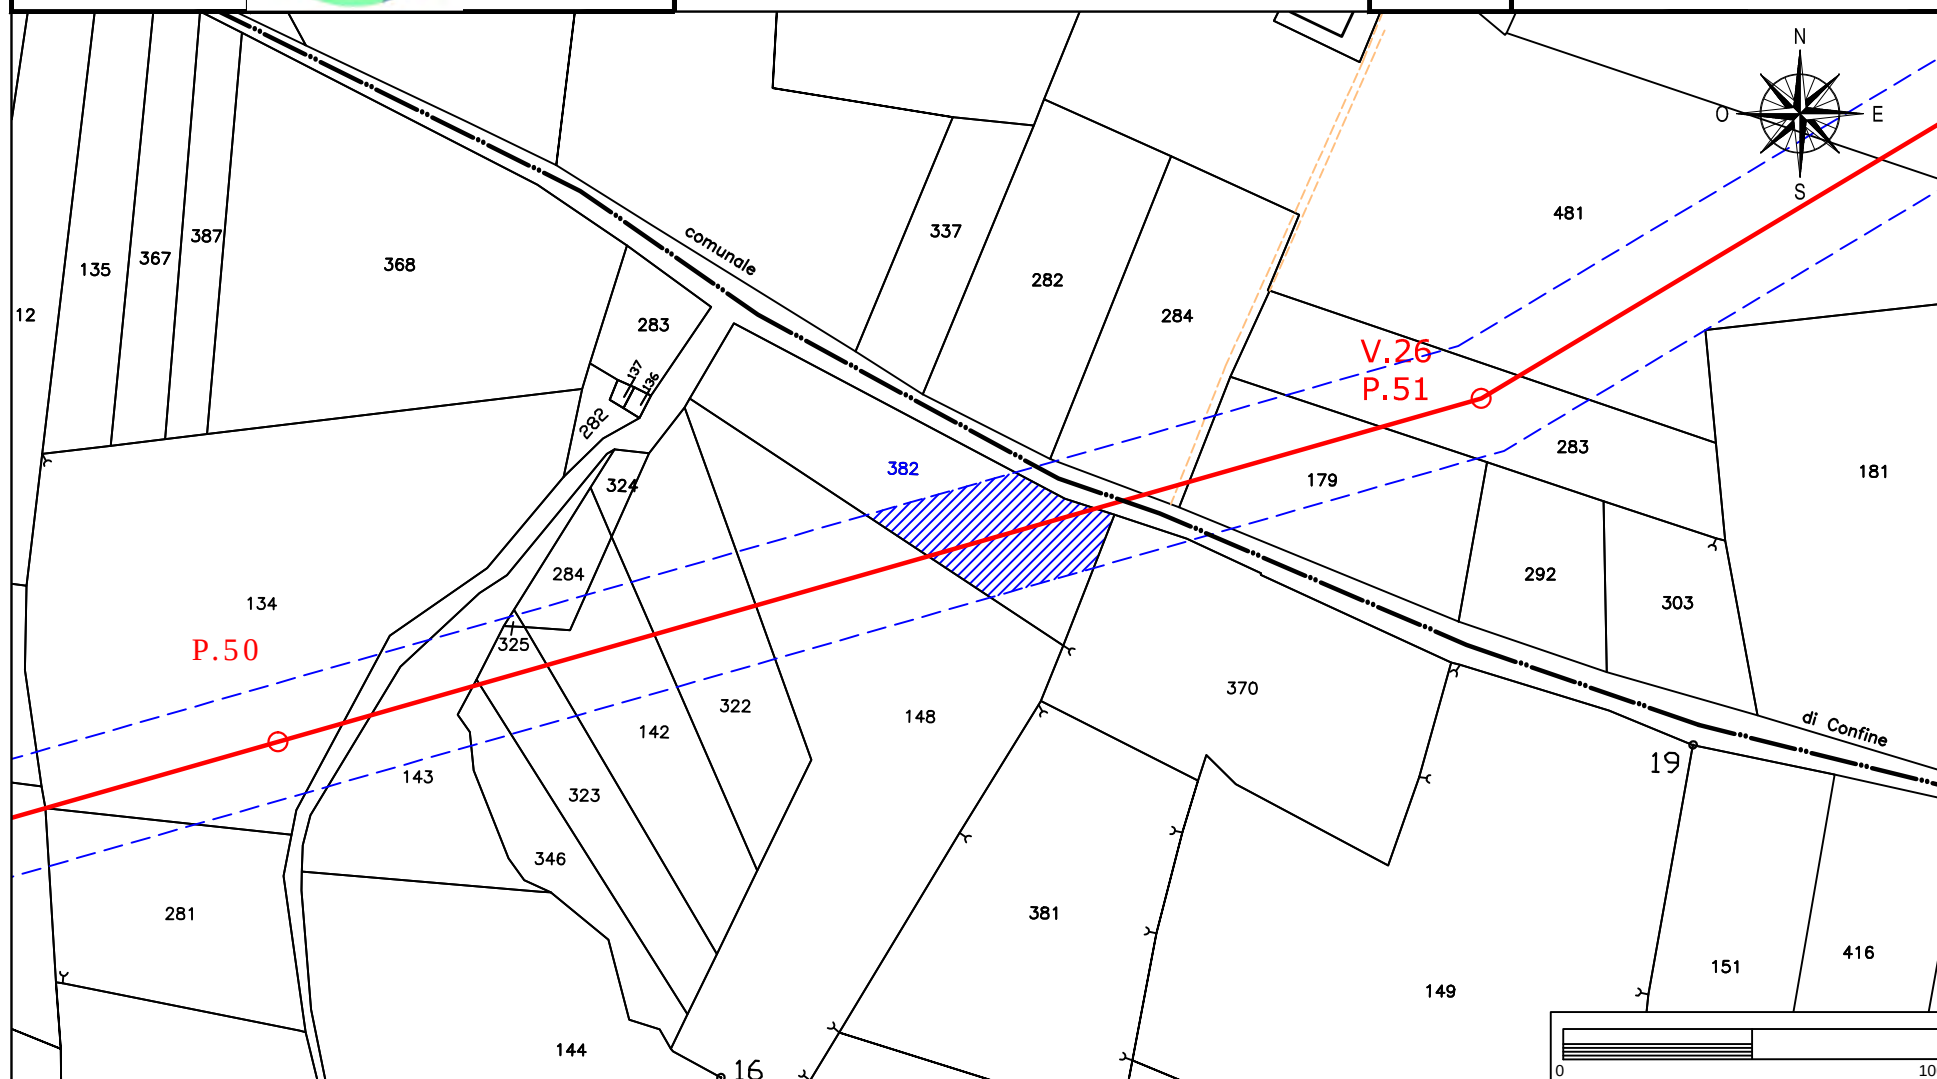



# Elettrodotto 150 kV Castelpagano - Pontelandolfo

STRALCIO CATASTALE SCALA 1:2000

EOLICA SAN LUPO Srl  
Largo G. Donegani, 2  
20121 Milano



GEOTECH SRL

SOCIETA' DI INGEGNERIA  
Via Nani, 7  
23017 Morbegno (SO)  
P.IVA 00738810142  
Tel/fax 0342-610774  
E-mail: geotech@tiscali.it

Ditta n.  
MO171

Comune di: Morcone (BN)

Foglio  
37

Particella: 370

Planimetria 1/1

