

Elettrodotto 150 kV Castelpagano - Pontelandolfo

STRALCIO CATASTALE SCALA 1:2000

EOLICA SAN LUPO Srl
Largo G. Donegani, 2
20121 Milano



GEOTECH SRL
SOCIETA' DI INGEGNERIA
Via Nani, 7
23017 Morbegno (SO)
P.IVA 00738810142
Tel/fax 0342-610774
E-mail: geotech@tiscali.it

Ditta n.

CP14

Comune di: **Castelpagano (BN)**

Foglio
36



Particelle: 11 - 10 - 4

Planimetria 1/1

LINEA AT 150 KV FUTURA

FASCIA ASSERVITA DI LARGHEZZA 30 m

PALO AT 150 KV FUTURO

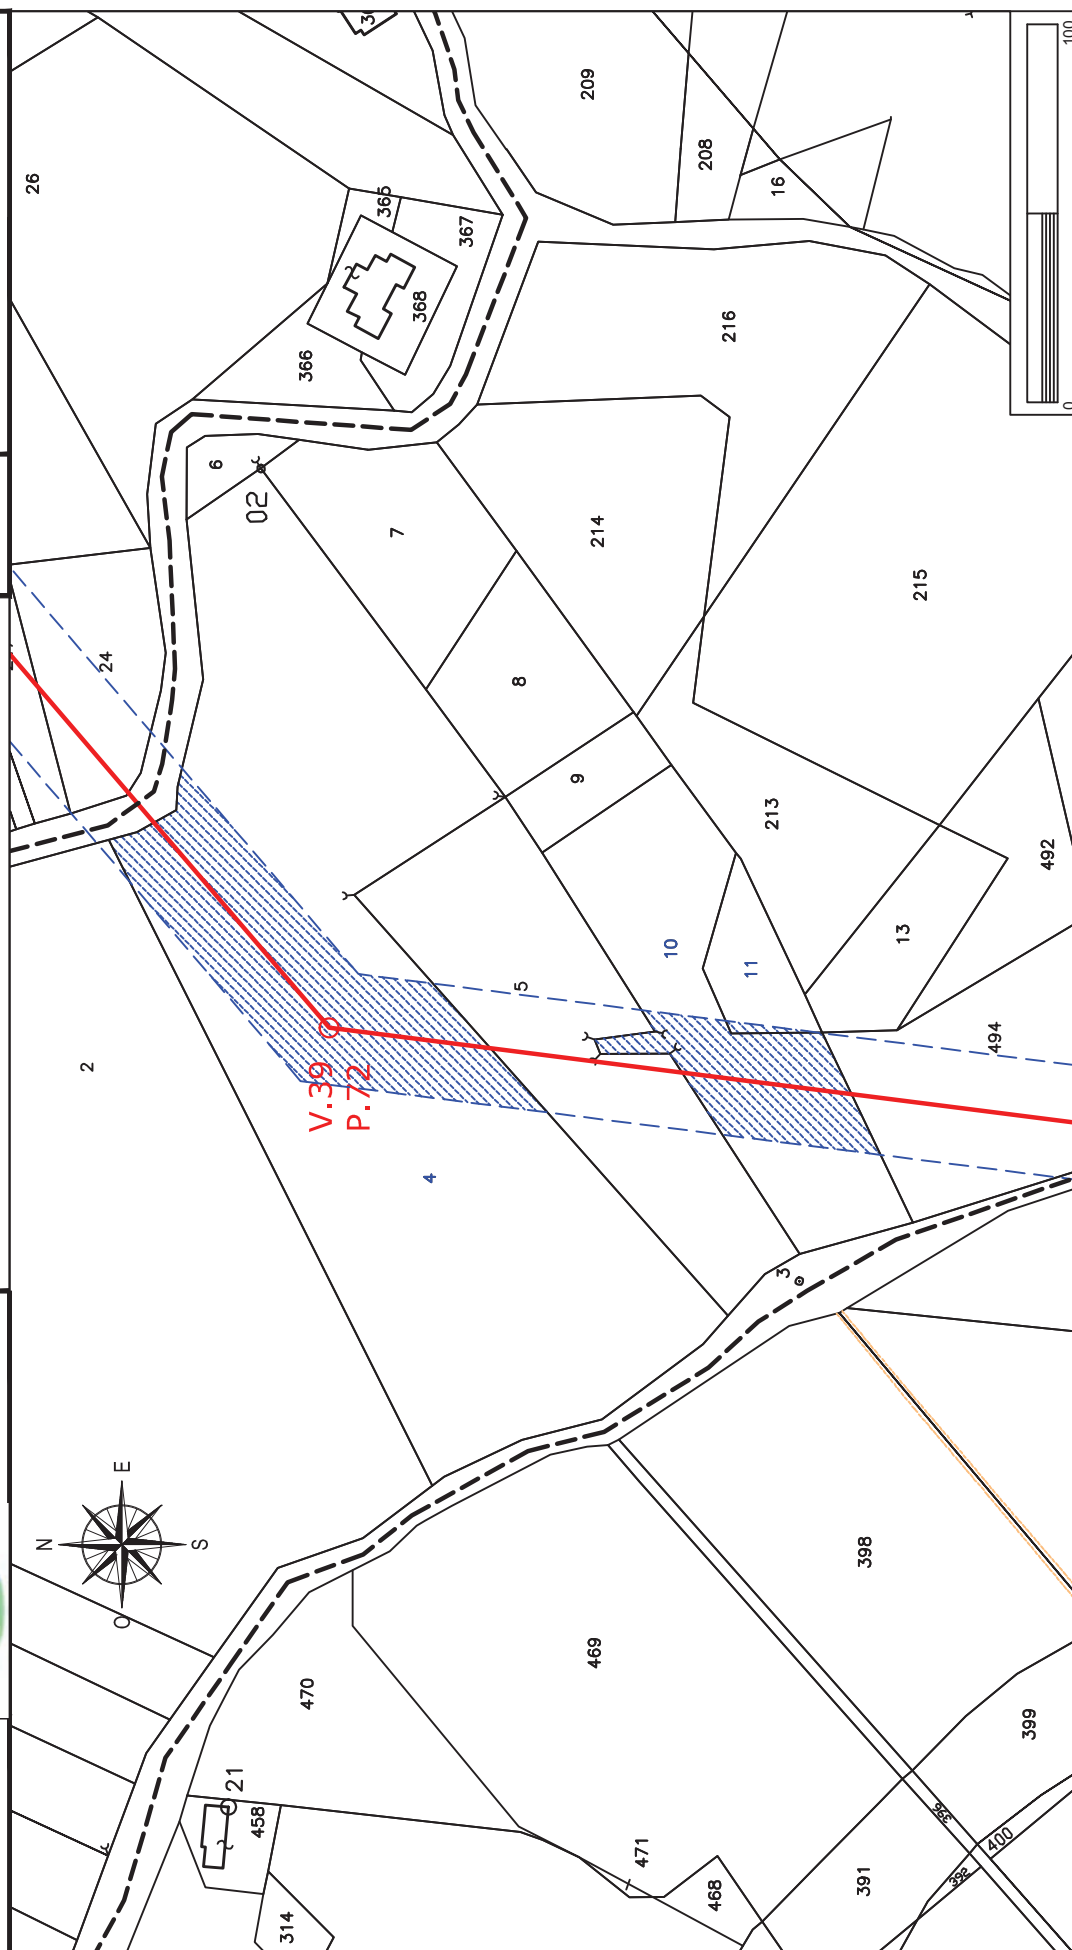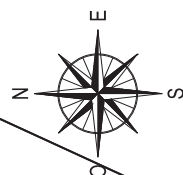

STRALCIO CATASTALE SCALA 1:2000

EOICA SAN LUPO Srl
Largo G. Donegani, 2
20121 Milano

Ditta n.
CP1



GEOTECH SRL

SOCIETA' DI INGEGNERIA
Via Nani, 7
23017 Morbegno (SO)
P.IVA 00738810142
Tel/fax 0342-610774
E-mail: geotech@tiscali.it

LINEA AT 150 KV FUTURA


FASCIA ASSERVITA DI LARGHEZZA 30 m

PALO AT 150 KV FUTURO

Comune di: **Castelpagano (BN)**


Foglio | Particella: 2


Planimetria 1/1

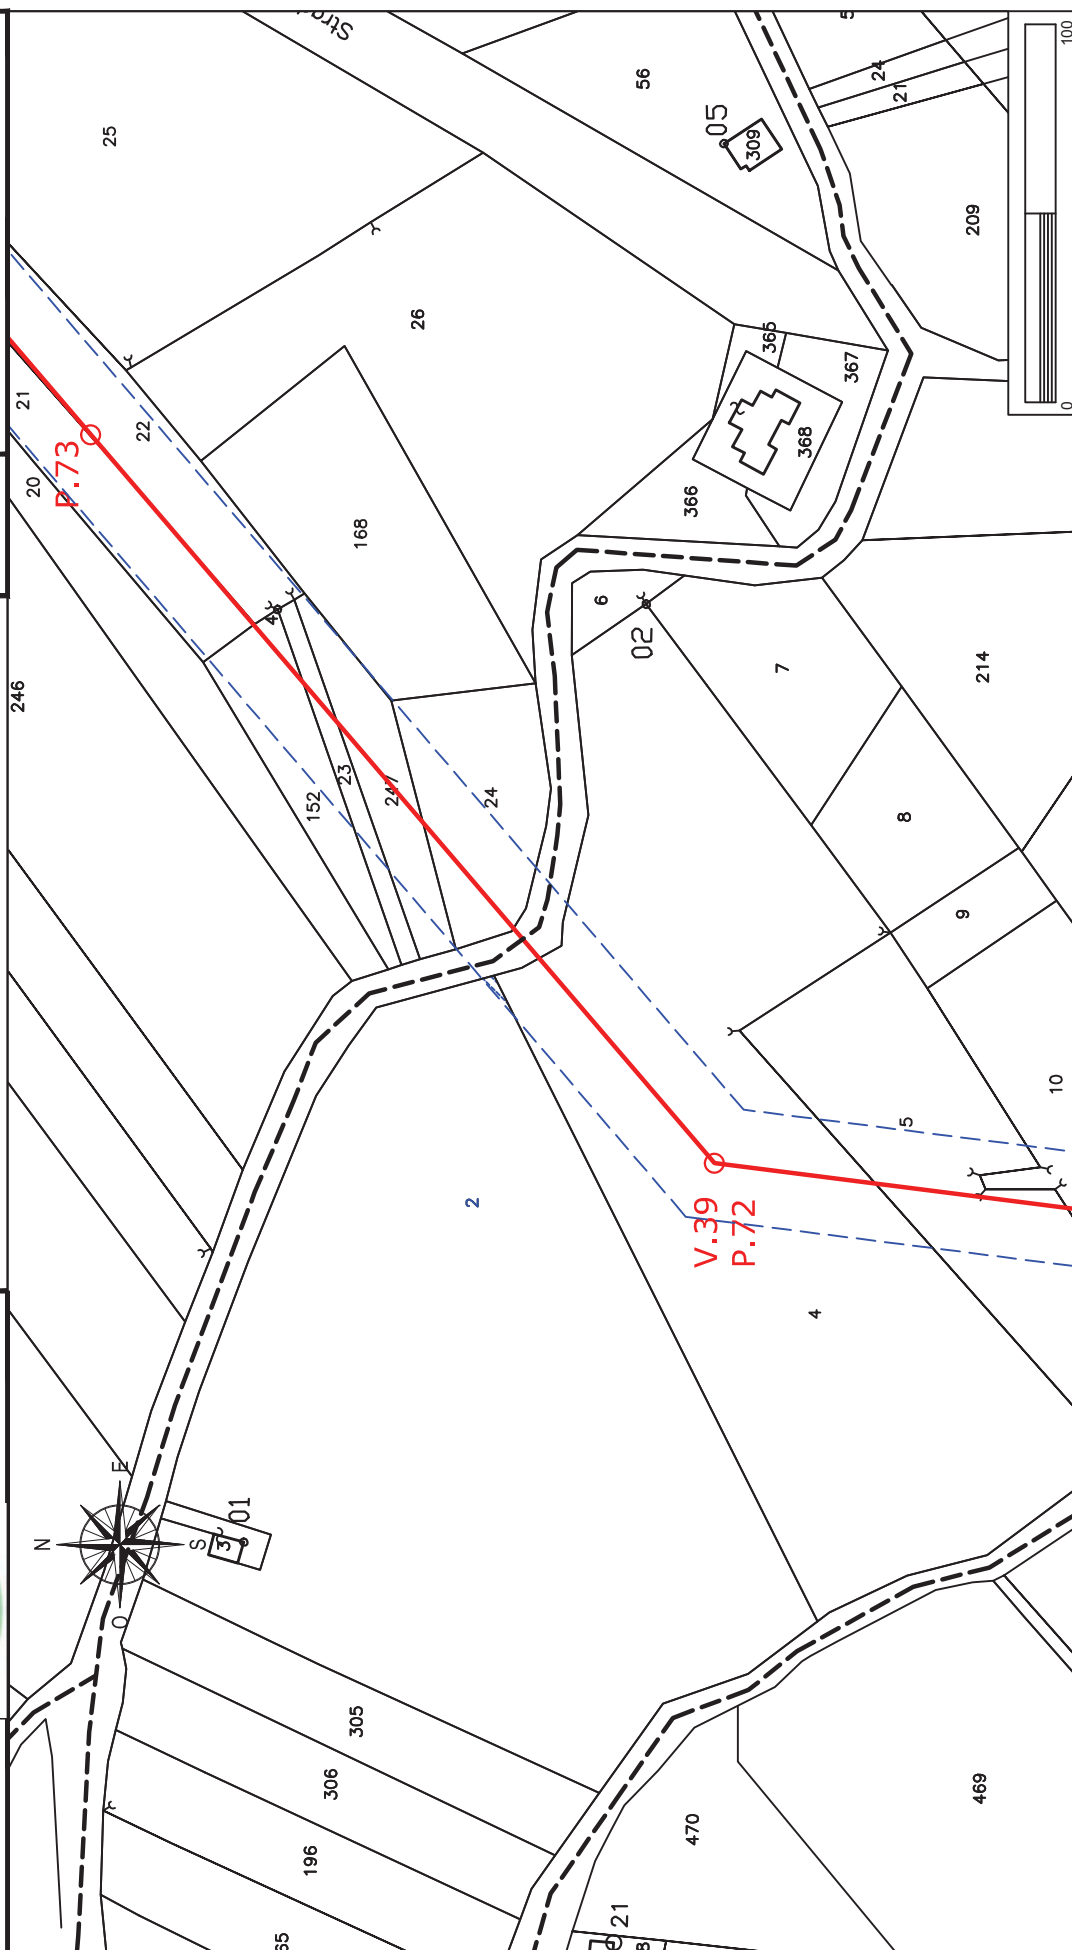

Elettrodotto 150 kV Castelpagano - Pontelandolfo

STRALCIO CATASTALE SCALA 1:2000

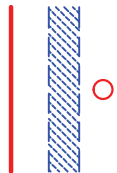EOLICA SAN LUPO Srl Largo G. Donegani, 2 20121 Milano		GEOTECH SRL SOCIETA' DI INGEGNERIA Via Nani, 7 23017 Morbegno (SO) P.IVA 00738810142 Tel/fax 0342-610774 E-mail: geotech@tiscali.it	LINEA AT 150 KV FUTURA FASCIA ASSERVITA DI LARGHEZZA 30 m PALO AT 150 KV FUTURO	Comune di: Castelpagano (BN)
Ditta n. CP16				Foglio 32
				Particella: 24
				Planimetria 1/1

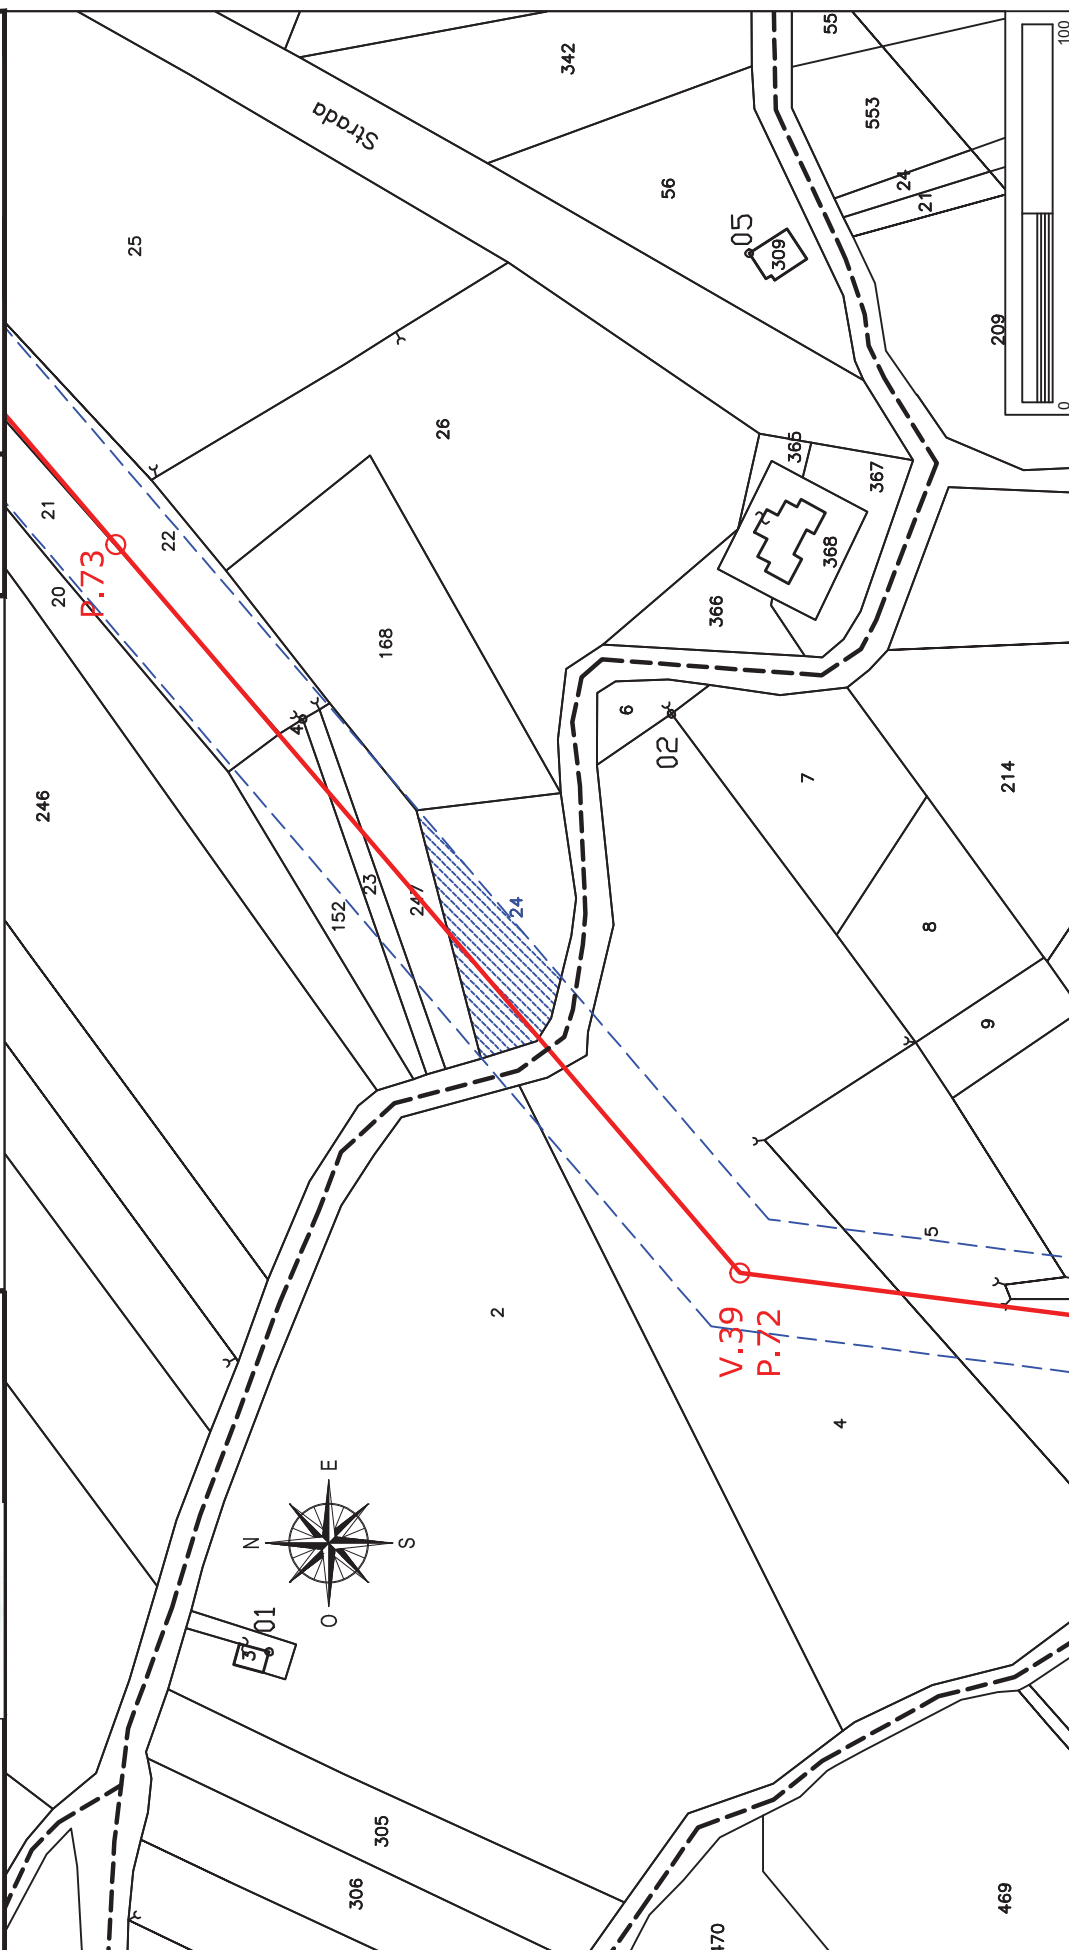

Elettrodotto 150 kV Castelpagano - Pontelandolfo

STRALCIO CATASTALE SCALA 1:2000

EOLICA SAN LUPO Srl
Largo G. Donegani, 2
20121 Milano



GEOTECH SRL
SOCIETA' DI INGEGNERIA
Via Nani, 7
23017 Morbegno (SO)
P.IVA 00738810142
Tel/fax 0342-610774
E-mail: geotech@tiscali.it

Ditta n.

CP17

Comune di: Castelpagano (BN)

Foglio
32



Particella: 168

Planimetria 1/1

LINEA AT 150 KV FUTURA

FASCIA ASSERVITA DI LARGHEZZA 30 m

PALO AT 150 KV FUTURO

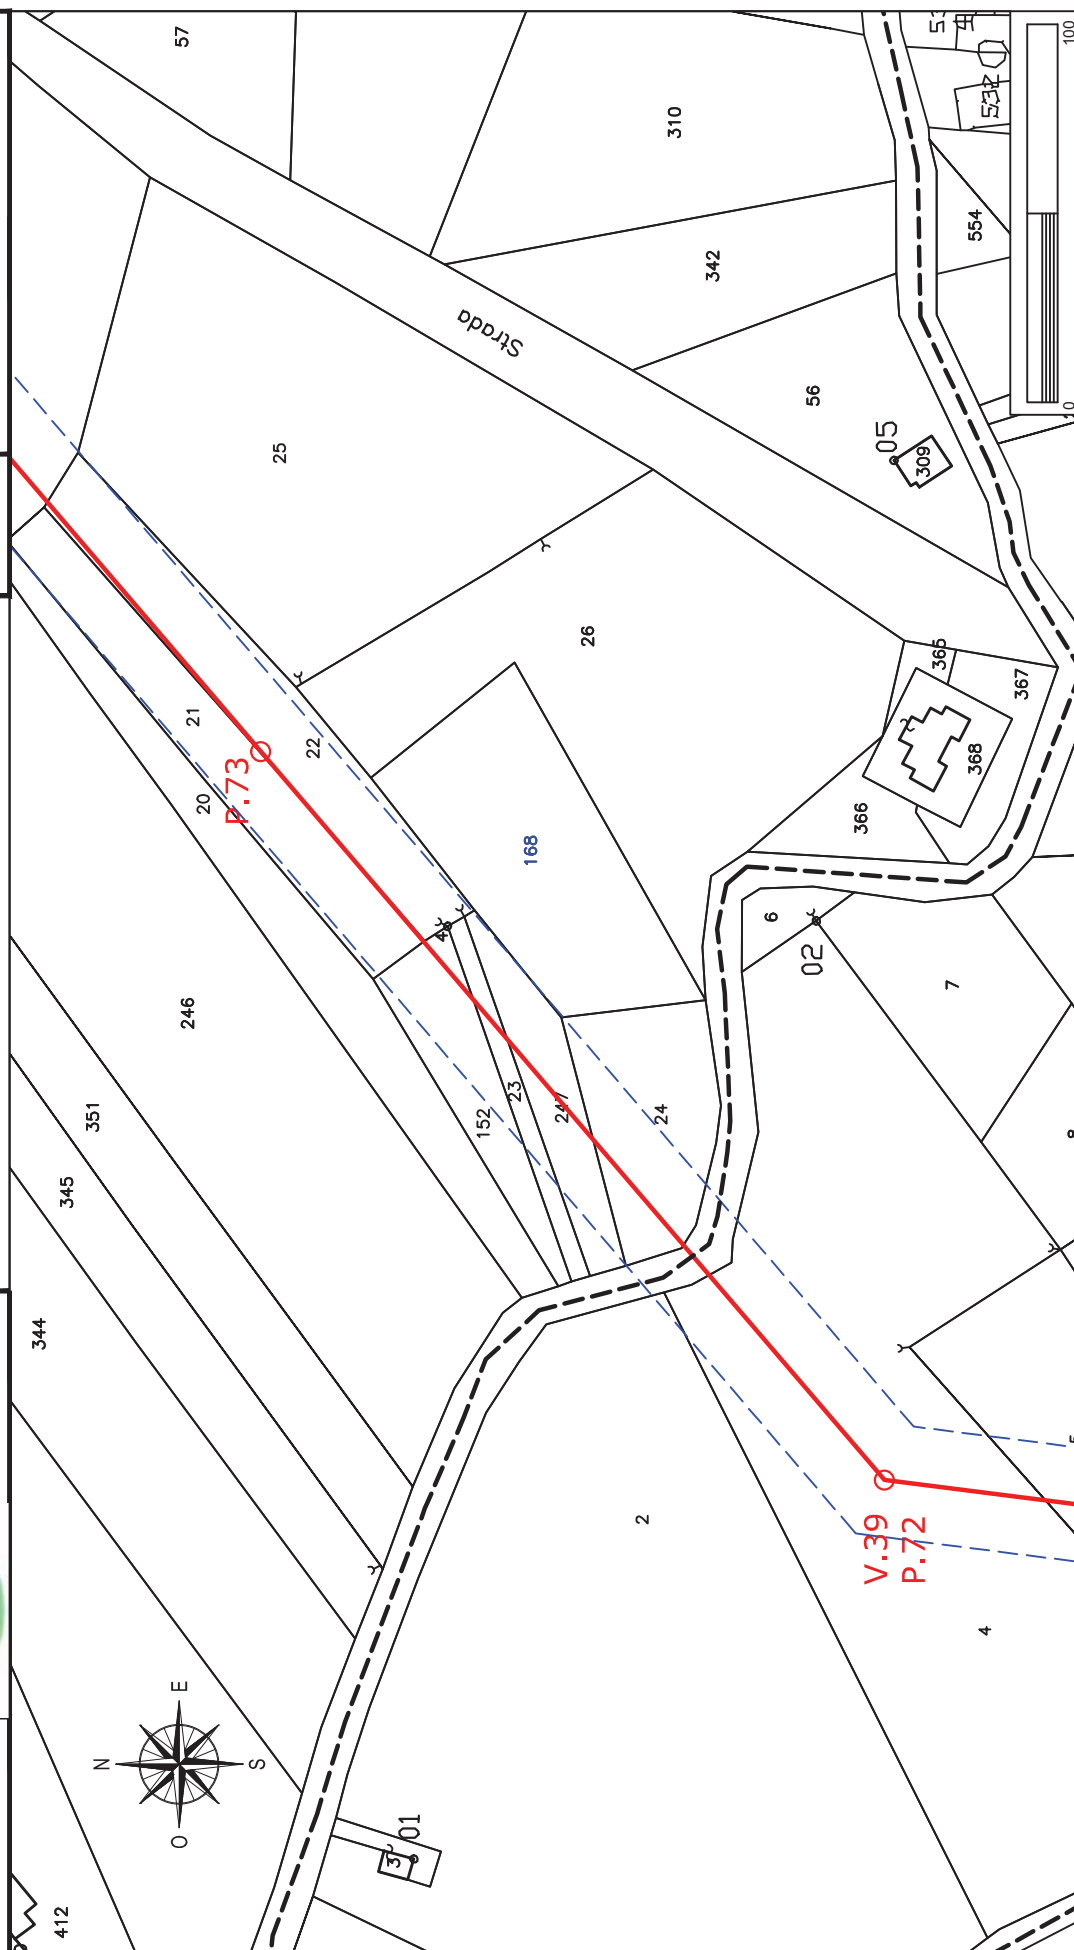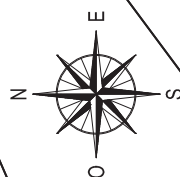

Elettrodotto 150 kV Castelpagano - Pontelandolfo

STRALCIO CATASTALE SCALA 1:2000

EOLICA SAN LUPO Srl
Largo G. Donegani, 2
20121 Milano



GEOTECH SRL
SOCIETA' DI INGEGNERIA
Via Nani, 7
23017 Morbegno (SO)
P.IVA 00738810142
Tel/fax 0342-610774
E-mail: geotech@tiscali.it

Ditta n.

CP18

Comune di: **Castelpagano (BN)**

Foglio
32


Particella: 247

Planimetria 1/1

LINEA AT 150 KV FUTURA

FASCIA ASSERVITA DI LARGHEZZA 30 m

PALO AT 150 KV FUTURO

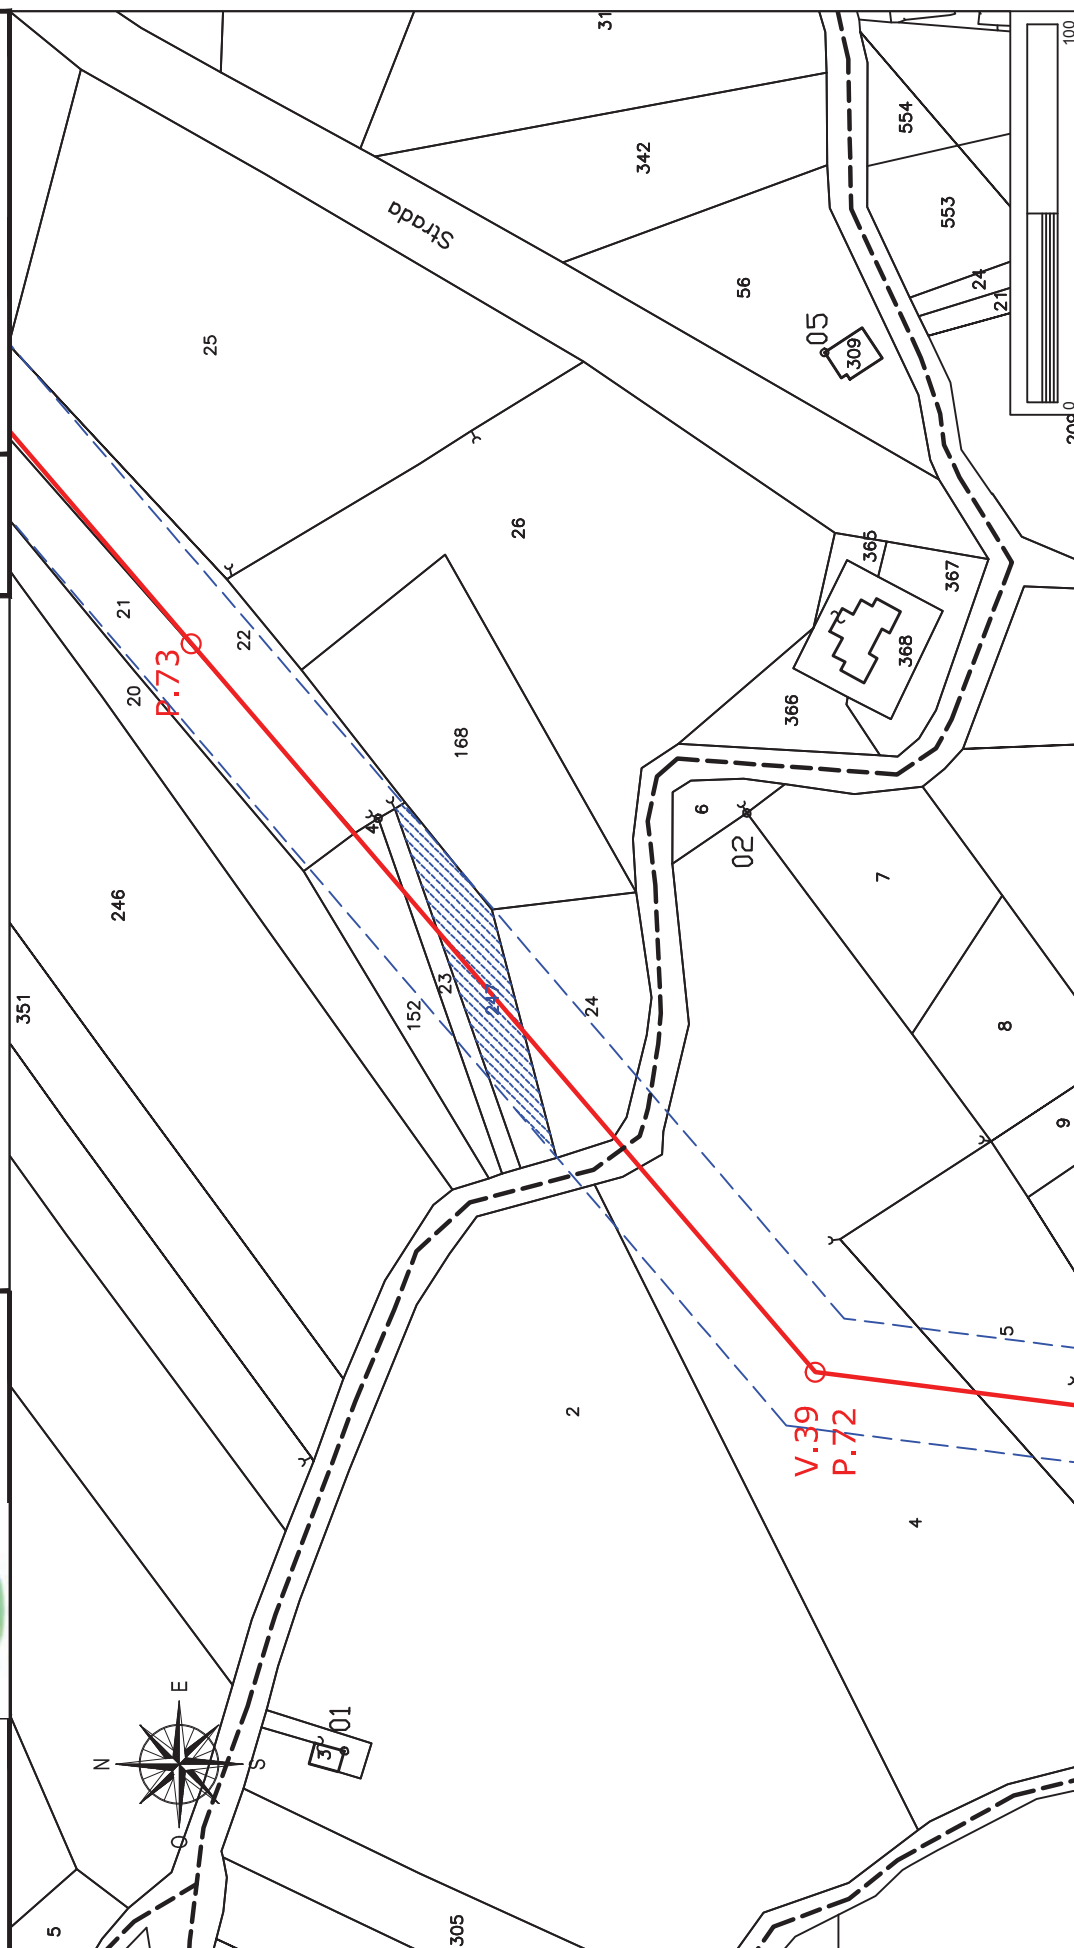

Elettrodotto 150 kV Castelpagano - Pontelandolfo

STRALCIO CATASTALE SCALA 1:2000

EOLICA SAN LUPO Srl
Largo G. Donegani, 2
20121 Milano



GEOTECH SRL
SOCIETÀ DI INGEGNERIA
Via Nani, 7
23017 Morbegno (SO)
P.IVA 00738810142
Tel/fax 0342-610774
E-mail: geotech@tiscali.it


Ditta n.

CP19

LINEA AT 150 KV FUTURA

FASCIA ASSERVITA DI LARGHEZZA 30 m

PALO AT 150 KV FUTURO

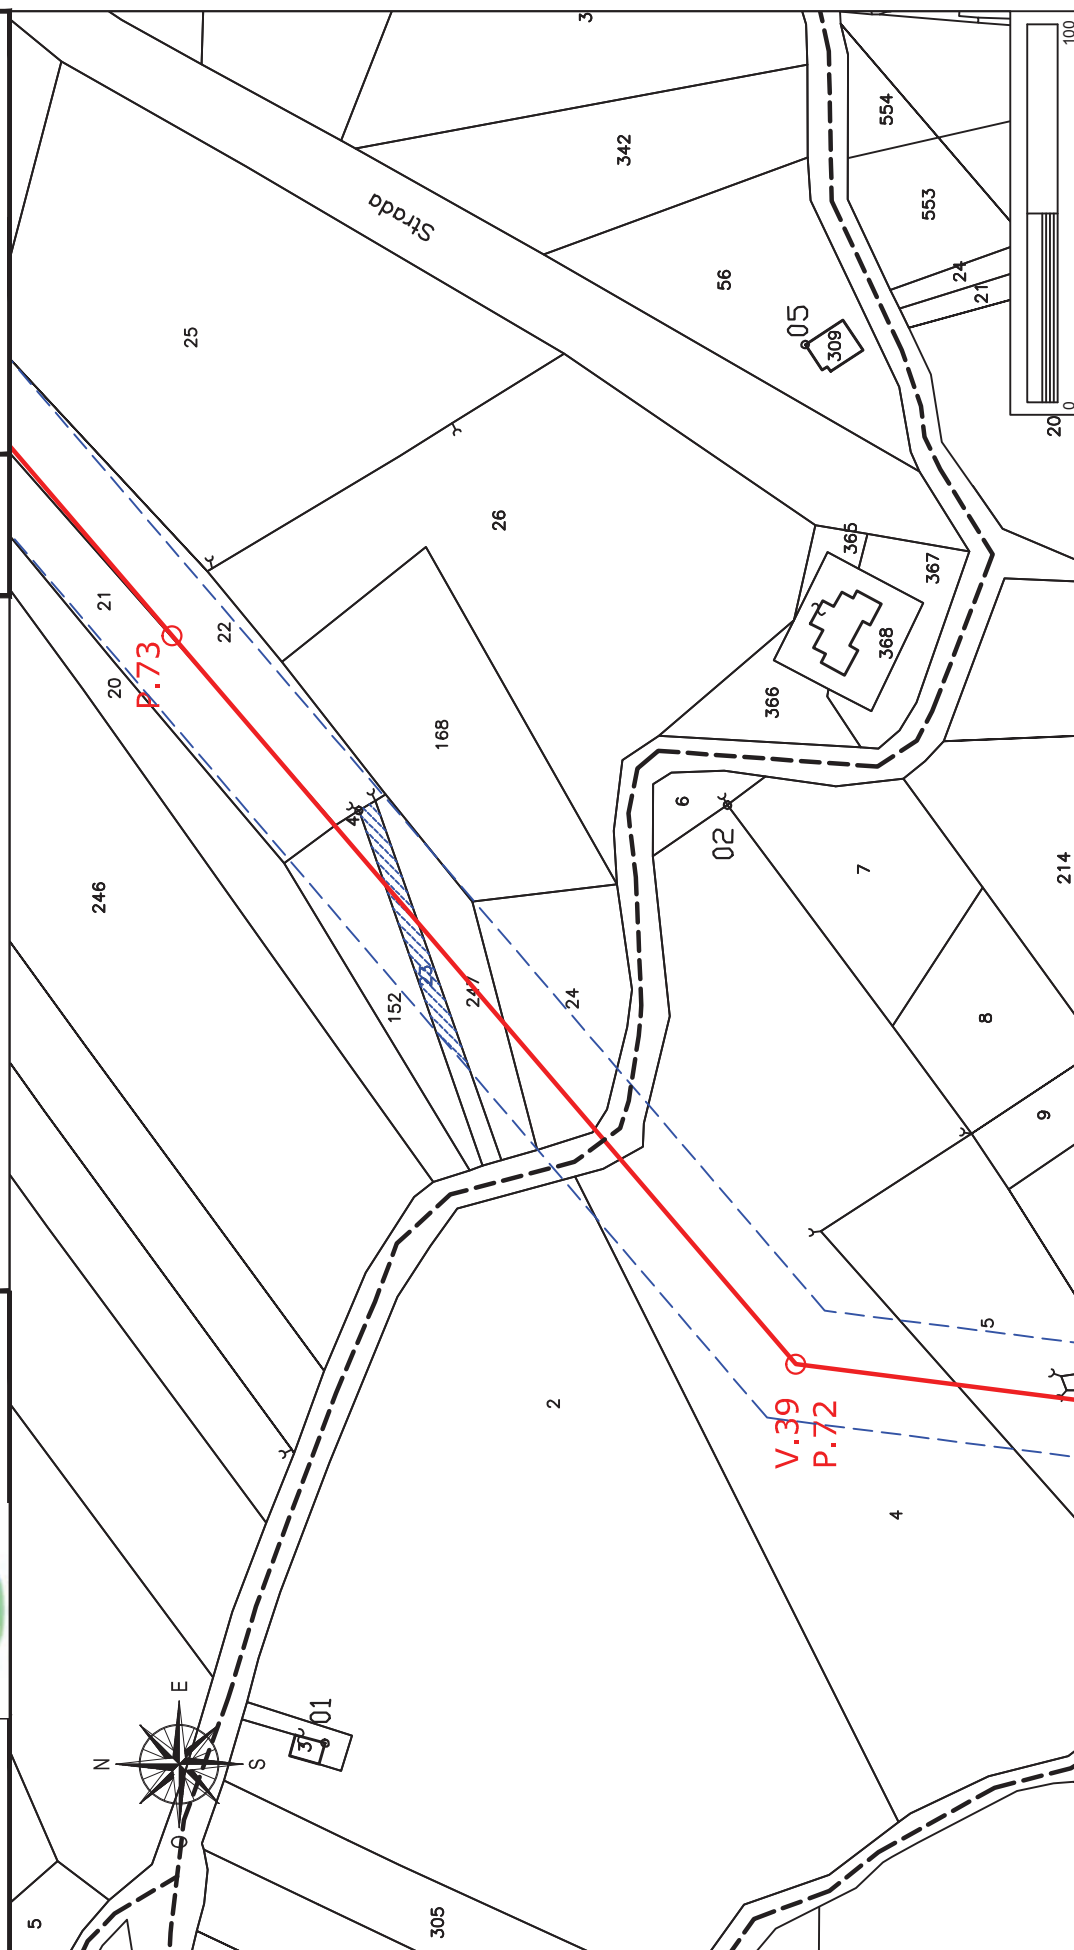

Elettrodotto 150 kV Castelpagano - Pontelandolfo

STRALCIO CATASTALE SCALA 1:2000

EOLICA SAN LUPO Srl
Largo G. Donegani, 2
20121 Milano



GEOTECH SRL
SOCIETA' DI INGEGNERIA
Via Nani, 7
23017 Morbegno (SO)
P.IVA 00738810142
Tel/fax 0342-610774
E-mail: geotech@tiscali.it

Ditta n.


CP20

Comune di: Castelpagano (BN)

Foglio
32

LINEA AT 150 KV FUTURA
FASCIA ASSERVITA DI LARGHEZZA 30 m
PALO AT 150 KV FUTURO

Planimetria 1/1

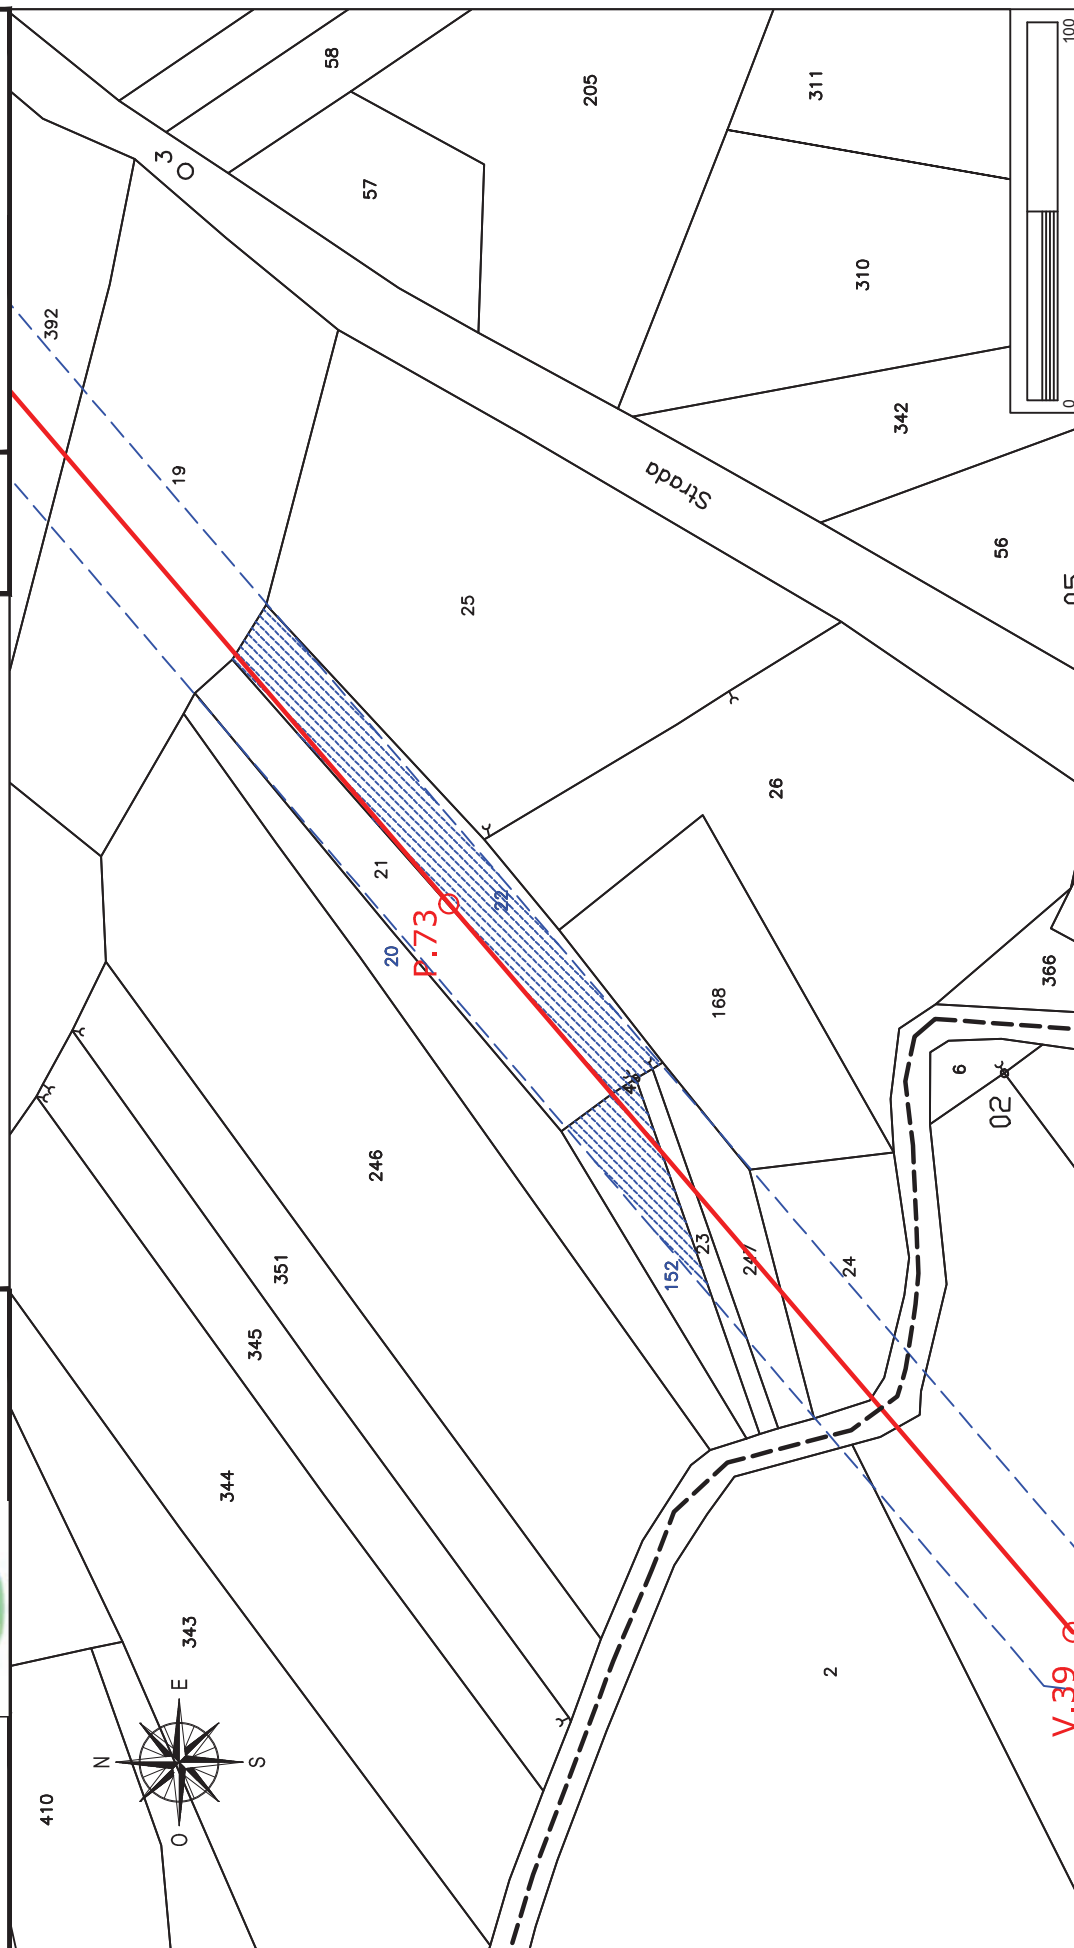

Elettrodotto 150 kV Castelpagano - Pontelandolfo

STRALCIO CATASTALE SCALA 1:2000

EOLICA SAN LUPO Srl
Largo G. Donegani, 2
20121 Milano



GEOTECH SRL
SOCIETA' DI INGEGNERIA
Via Nani, 7
23017 Morbegno (SO)
P.IVA 00738810142
Tel/fax 0342-610774
E-mail: geotech@tiscali.it

Ditta n.

CP21

Comune di: **Castelpagano (BN)**

Foglio
32


Particella: 21

Planimetria 1/1

LINEA AT 150 KV FUTURA

FASCIA ASSERVITA DI LARGHEZZA 30 m

PALO AT 150 KV FUTURO

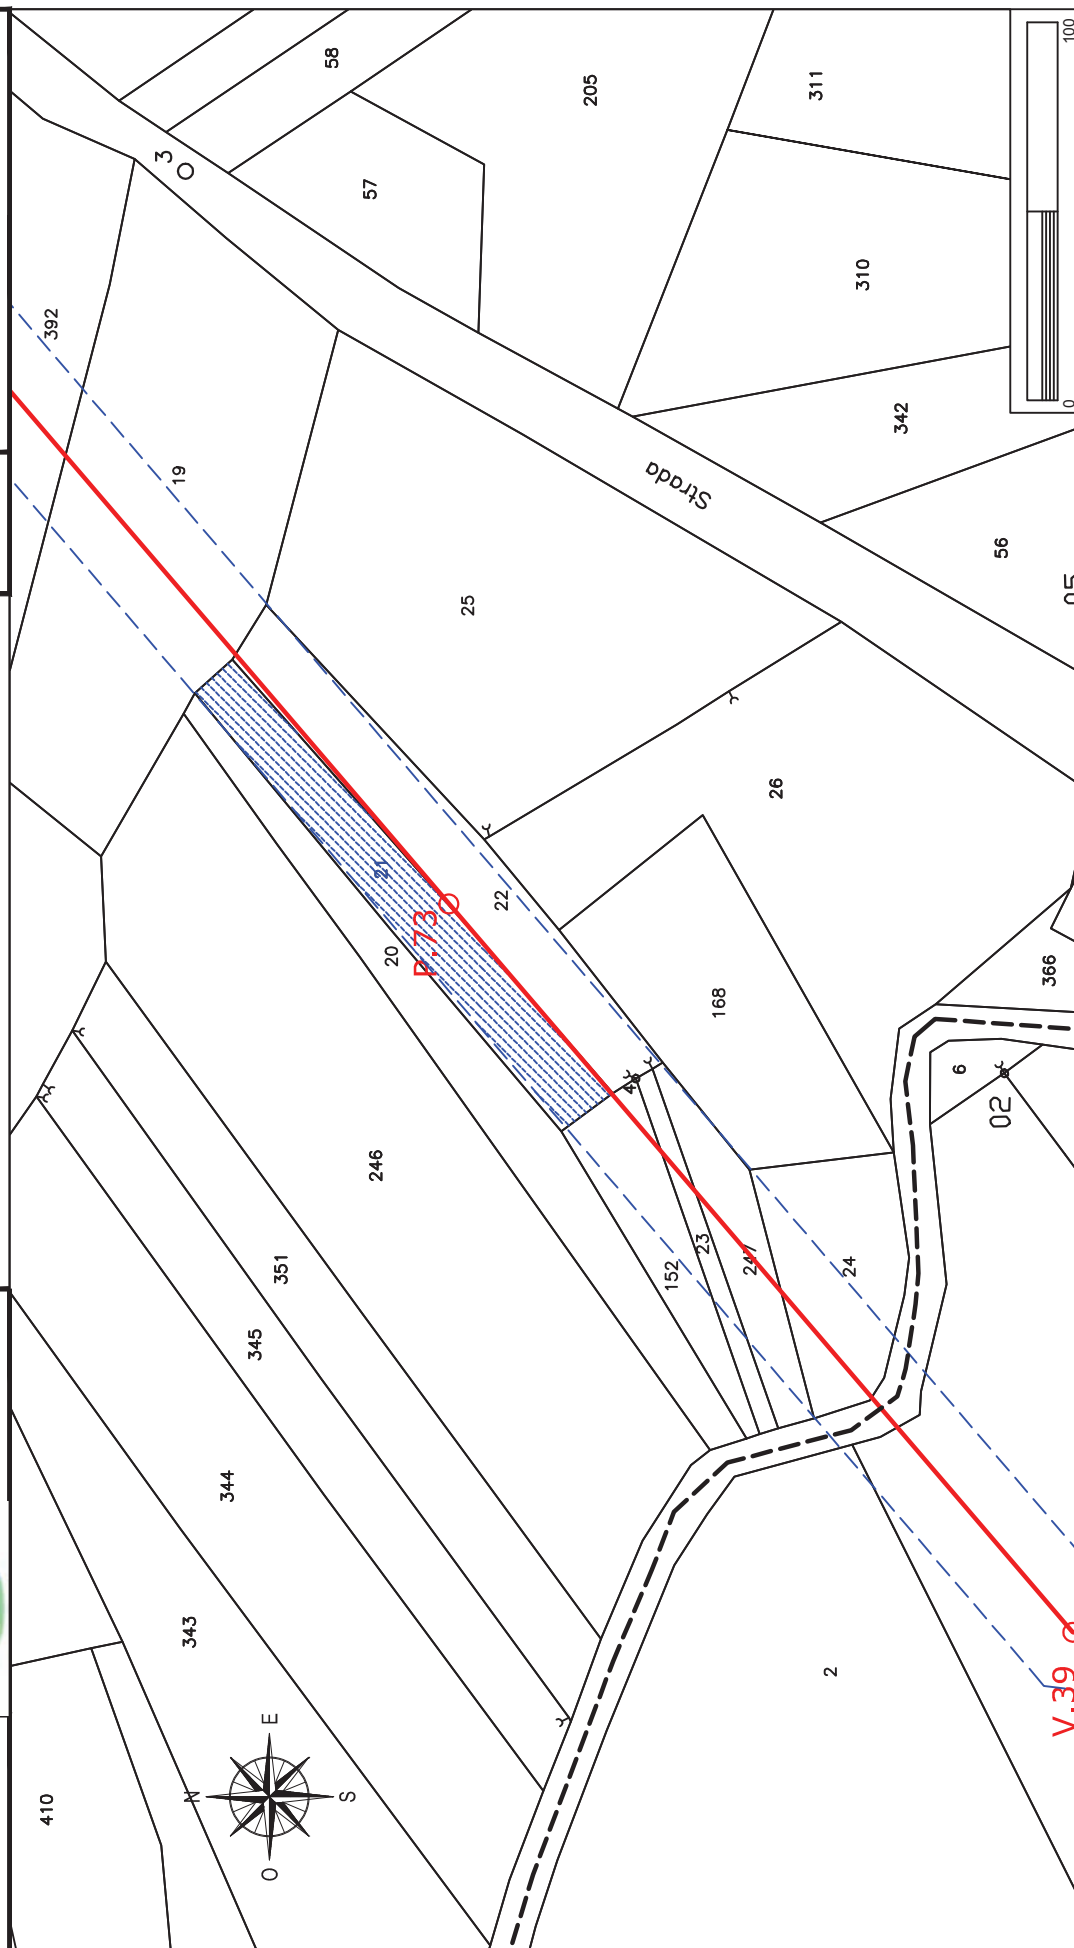

Elettrodotto 150 kV Castelpagano - Pontelandolfo

STRALCIO CATASTALE SCALA 1:2000

EOICA SAN LUPO Srl
Largo G. Donegani, 2
20121 Milano

Ditta n.

CP22




GEOTECH SRL

SOCIETA' DI INGEGNERIA
Via Nani, 7
23017 Morbegno (SO)
P.IVA 00738810142
Tel/fax 0342-610774
E-mail: geotech@tiscali.it

LINEA AT 150 KV FUTURA

FASCIA ASSERVITA DI LARGHEZZA 30 m

PALO AT 150 KV FUTURO

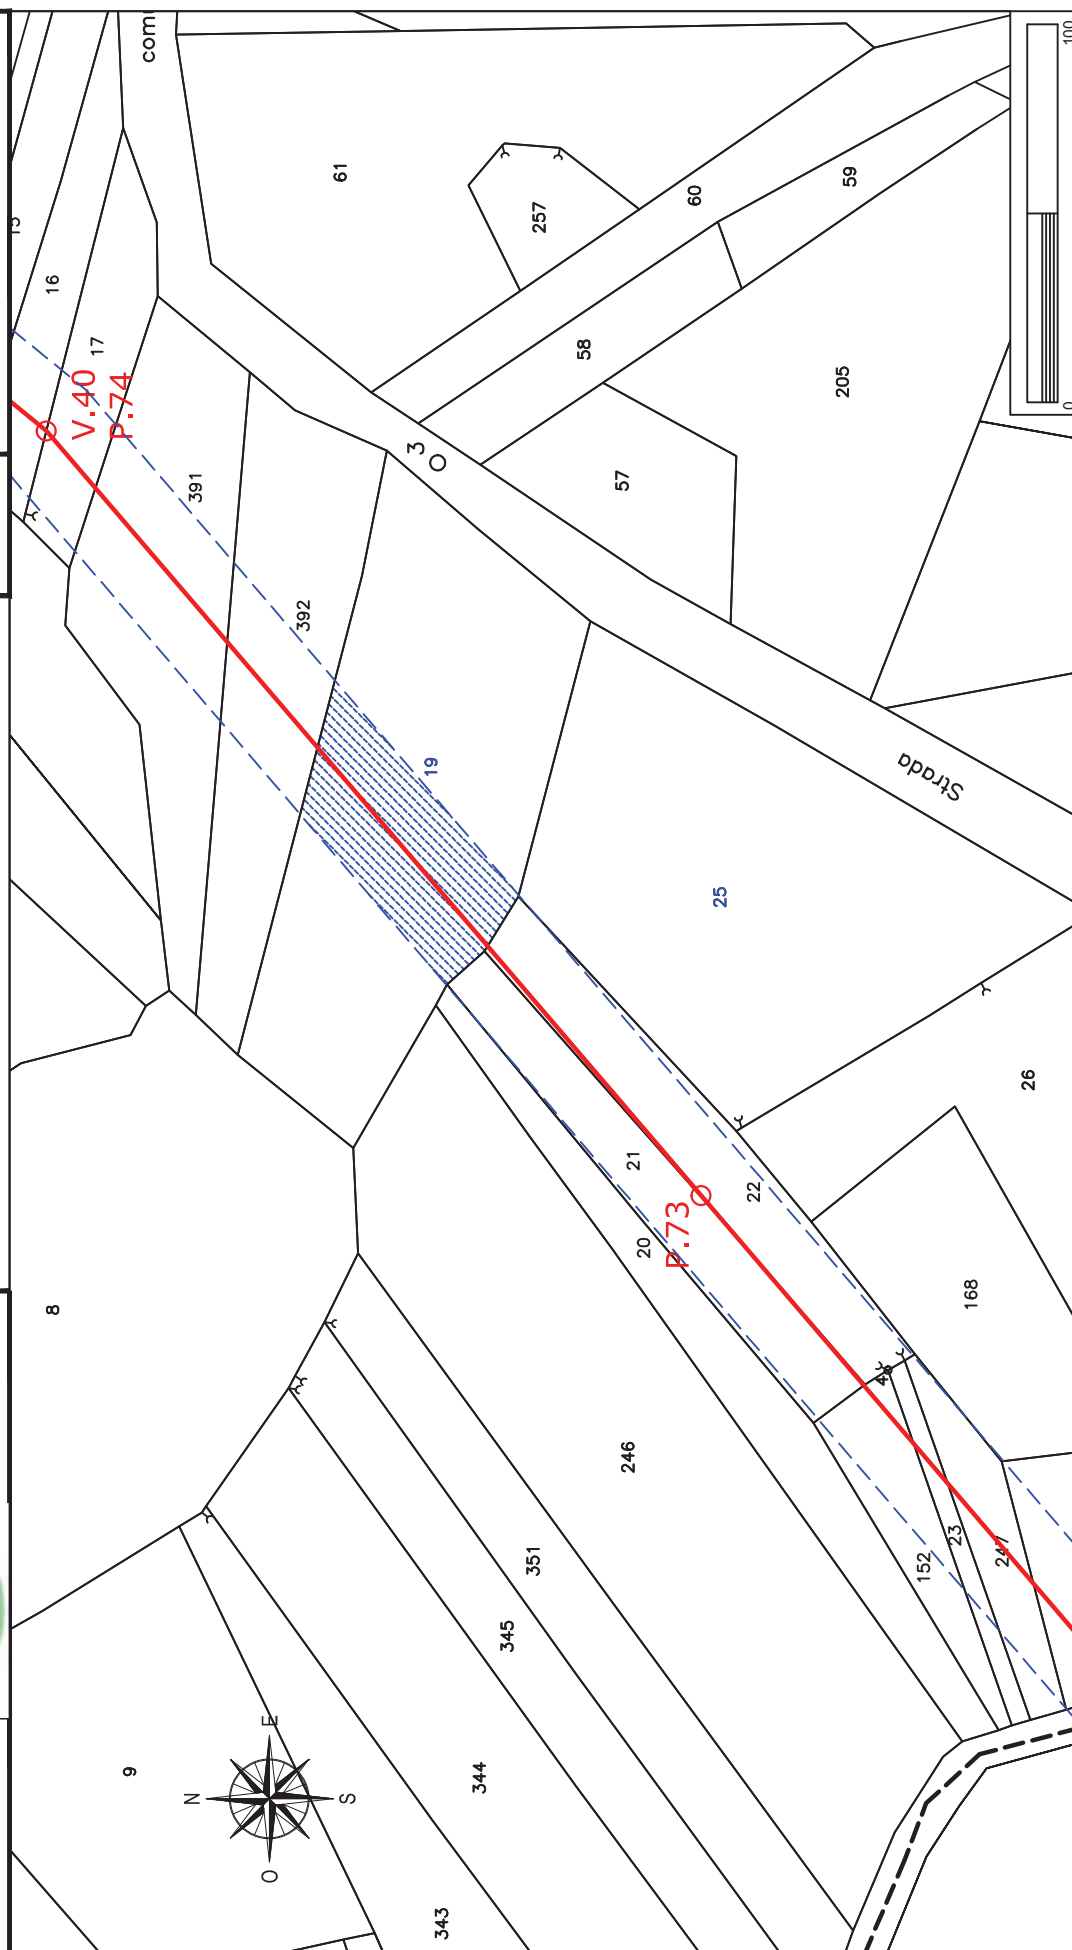

Elettrodotto 150 kV Castelpagano - Pontelandolfo

STRALCIO CATASTALE SCALA 1:2000

EOLICA SAN LUPO Srl
Largo G. Donegani, 2
20121 Milano



GEOTECH SRL
SOCIETA' DI INGEGNERIA
Via Nani, 7
23017 Morbegno (SO)
P.IVA 00738810142
Tel/fax 0342-610774
E-mail: geotech@tiscali.it

Ditta n.

CP23

Comune di: Castelpagano (BN)

Foglio
32



Particella: 392

Planimetria 1/1

LINEA AT 150 KV FUTURA

FASCIA ASSERVITA DI LARGHEZZA 30 m

PALO AT 150 KV FUTURO

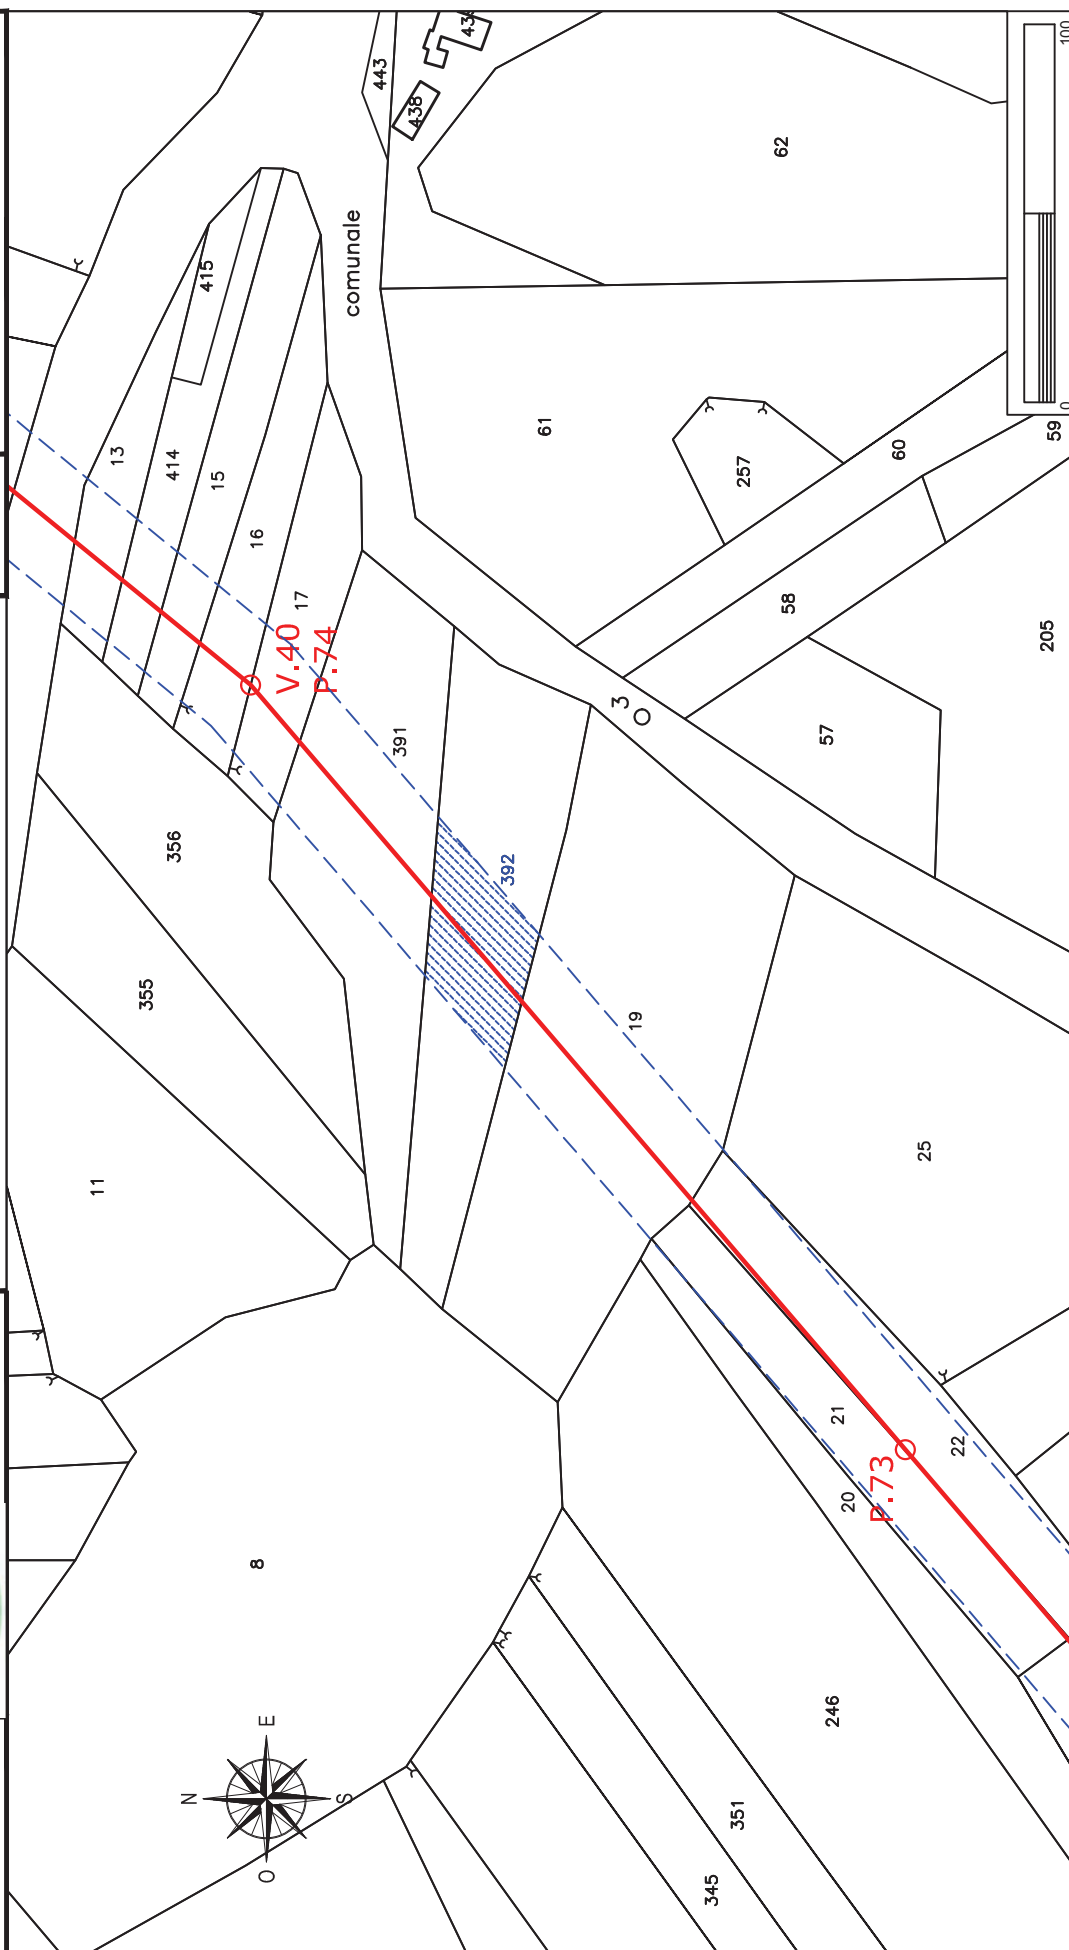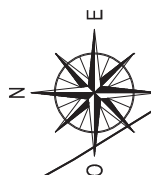

Elettrodotto 150 kV Castelpagano - Pontelandolfo

STRALCIO CATASTALE SCALA 1:2000

EOLICA SAN LUPO Srl
Largo G. Donegani, 2
20121 Milano



GEOTECH SRL

SOCIETA' DI INGEGNERIA
Via Nani, 7
23017 Morbegno (SO)
P.IVA 00738810142
Tel/fax 0342-610774
E-mail: geotech@tiscali.it

Ditta n.

CP24

Comune di: **Castelpagano (BN)**

Foglio
32



Particella: 391

Planimetria 1/1

LINEA AT 150 KV FUTURA

FASCIA ASSERVITA DI LARGHEZZA 30 m

PALO AT 150 KV FUTURO

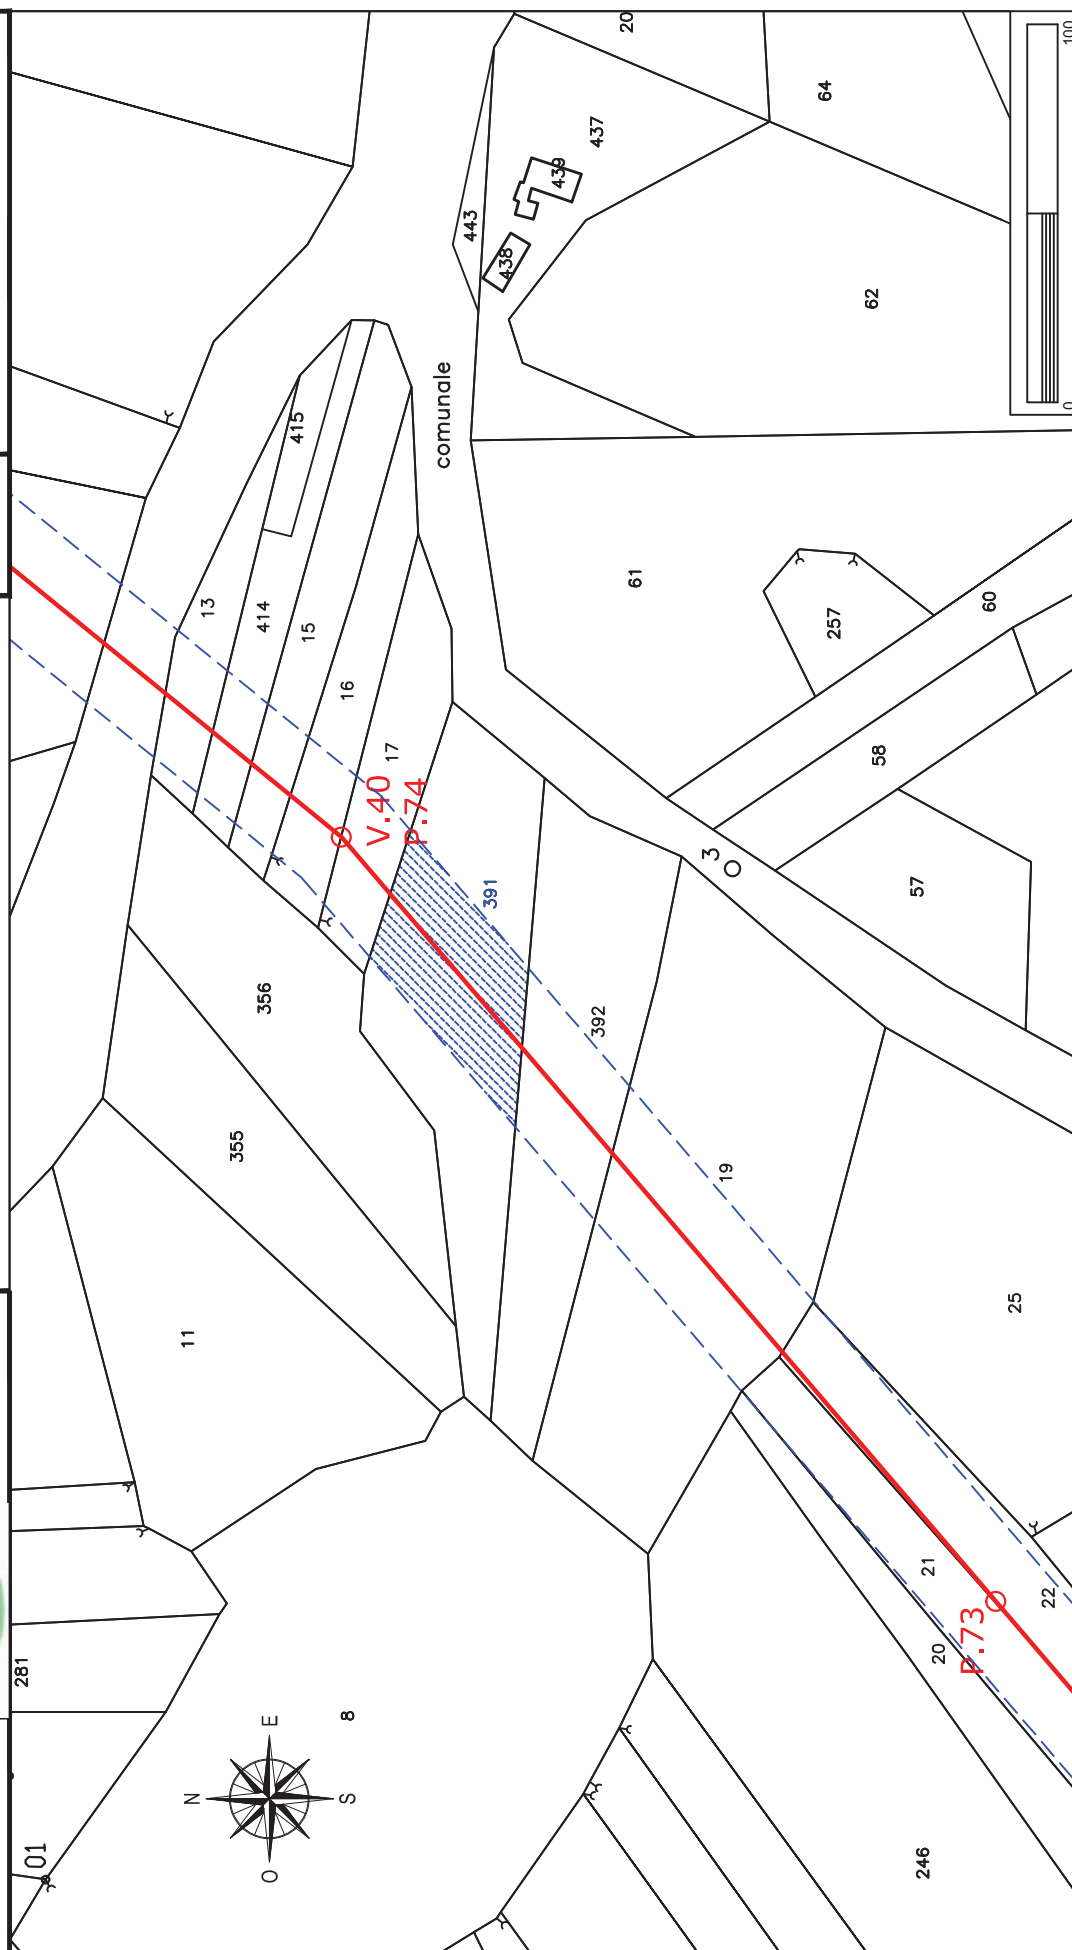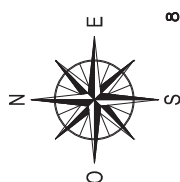

Elettrodotto 150 kV Castelpagano - Pontelandolfo

STRALCIO CATASTALE SCALA 1:2000

EOLICA SAN LUPO Srl
Largo G. Donegani, 2
20121 Milano



GEOTECH SRL
SOCIETA' DI INGEGNERIA
Via Nani, 7
23017 Morbegno (SO)
P.IVA 00738810142
Tel/fax 0342-610774
E-mail: geotech@tiscali.it

Ditta n.

CP25

Comune di: Castelpagano (BN)

Foglio
32


Particelle: 17 - 16

Planimetria 1/1

LINEA AT 150 KV FUTURA

FASCIA ASSERVITA DI LARGHEZZA 30 m

PALO AT 150 KV FUTURO

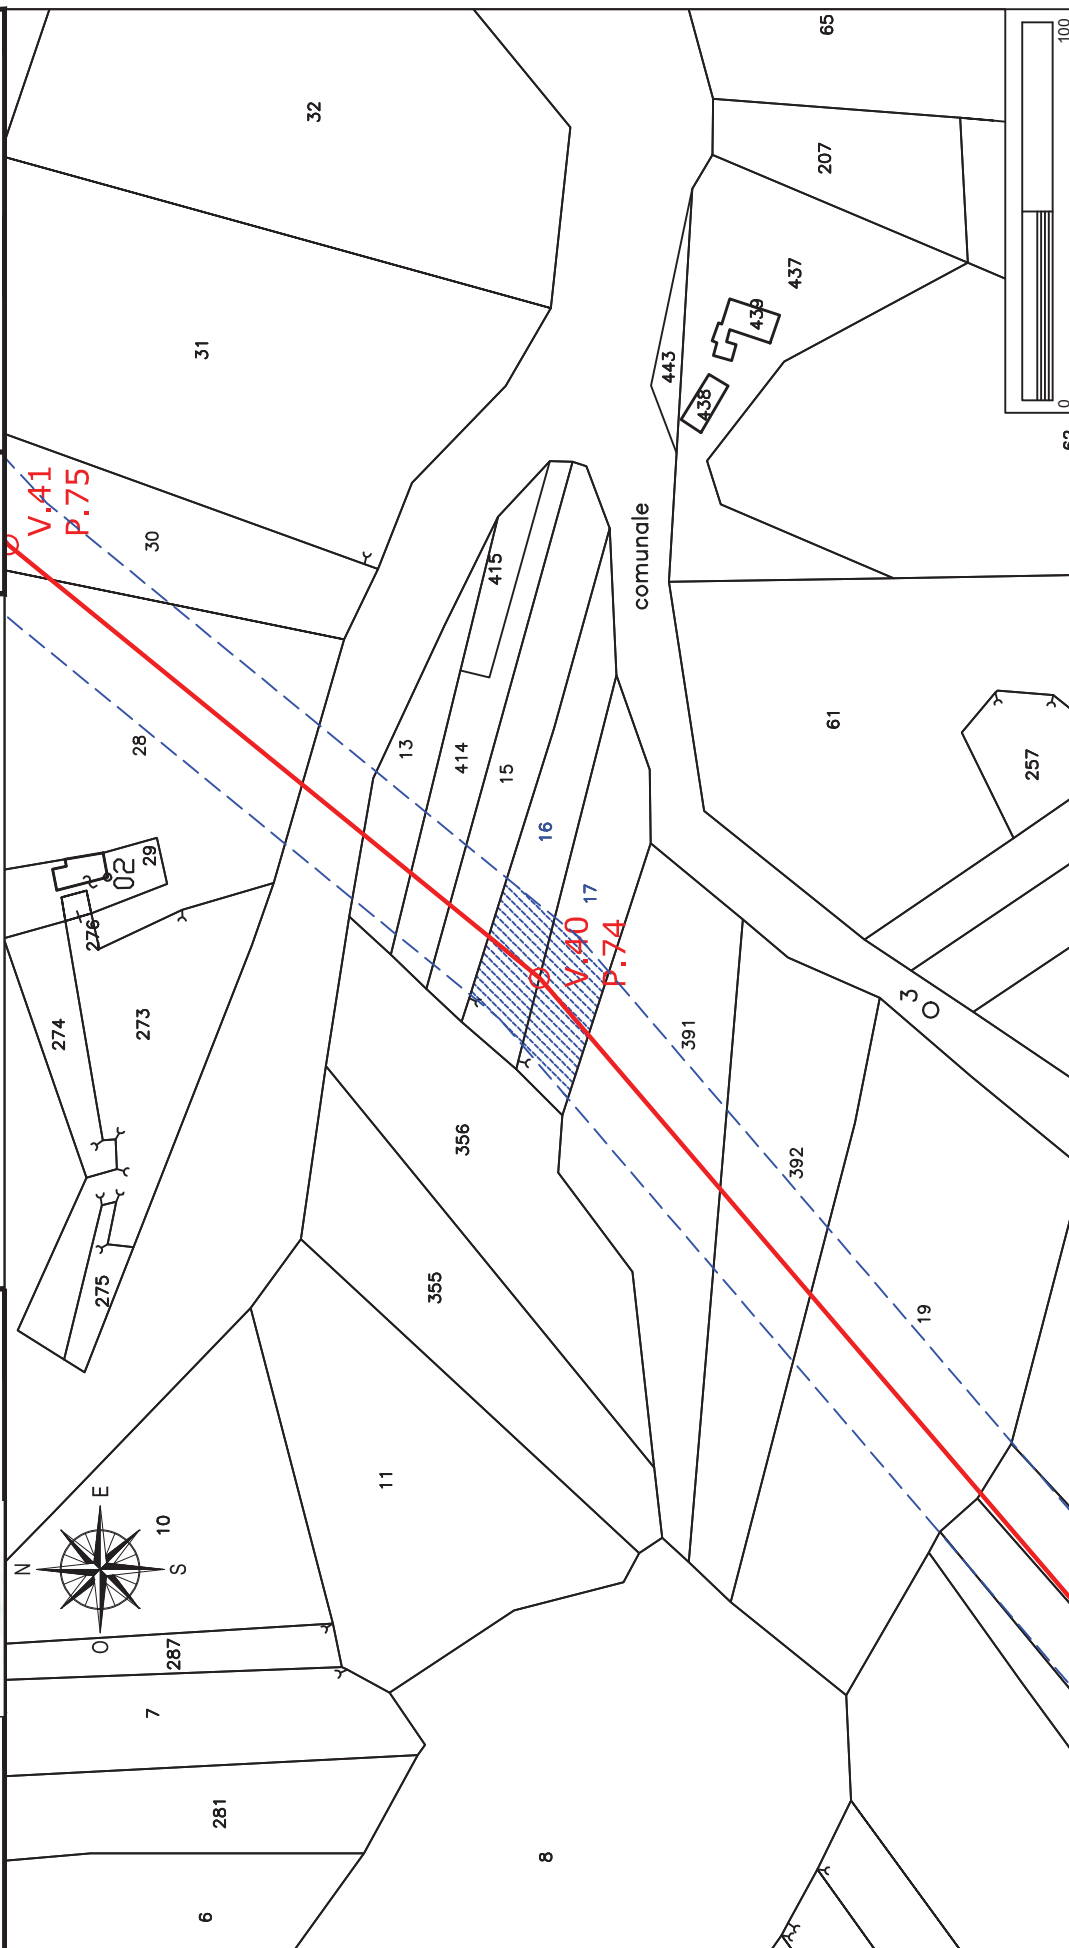

Elettrodotto 150 kV Castelpagano - Pontelandolfo

STRALCIO CATASTALE SCALA 1:2000

EOLICA SAN LUPO Srl
Largo G. Donegani, 2
20121 Milano



GEOTECH SRL
SOCIETÀ DI INGEGNERIA
Via Nani, 7
23017 Morbegno (SO)
P.IVA 00738810142
Tel/fax 0342-610774
E-mail: geotech@tiscali.it

Ditta n.

CP26

Comune di: Castelpagano (BN)

Foglio
32


Particella: 15

Planimetria 1/1

LINEA AT 150 KV FUTURA

FASCIA ASSERVITA DI LARGHEZZA 30 m

PALO AT 150 KV FUTURO

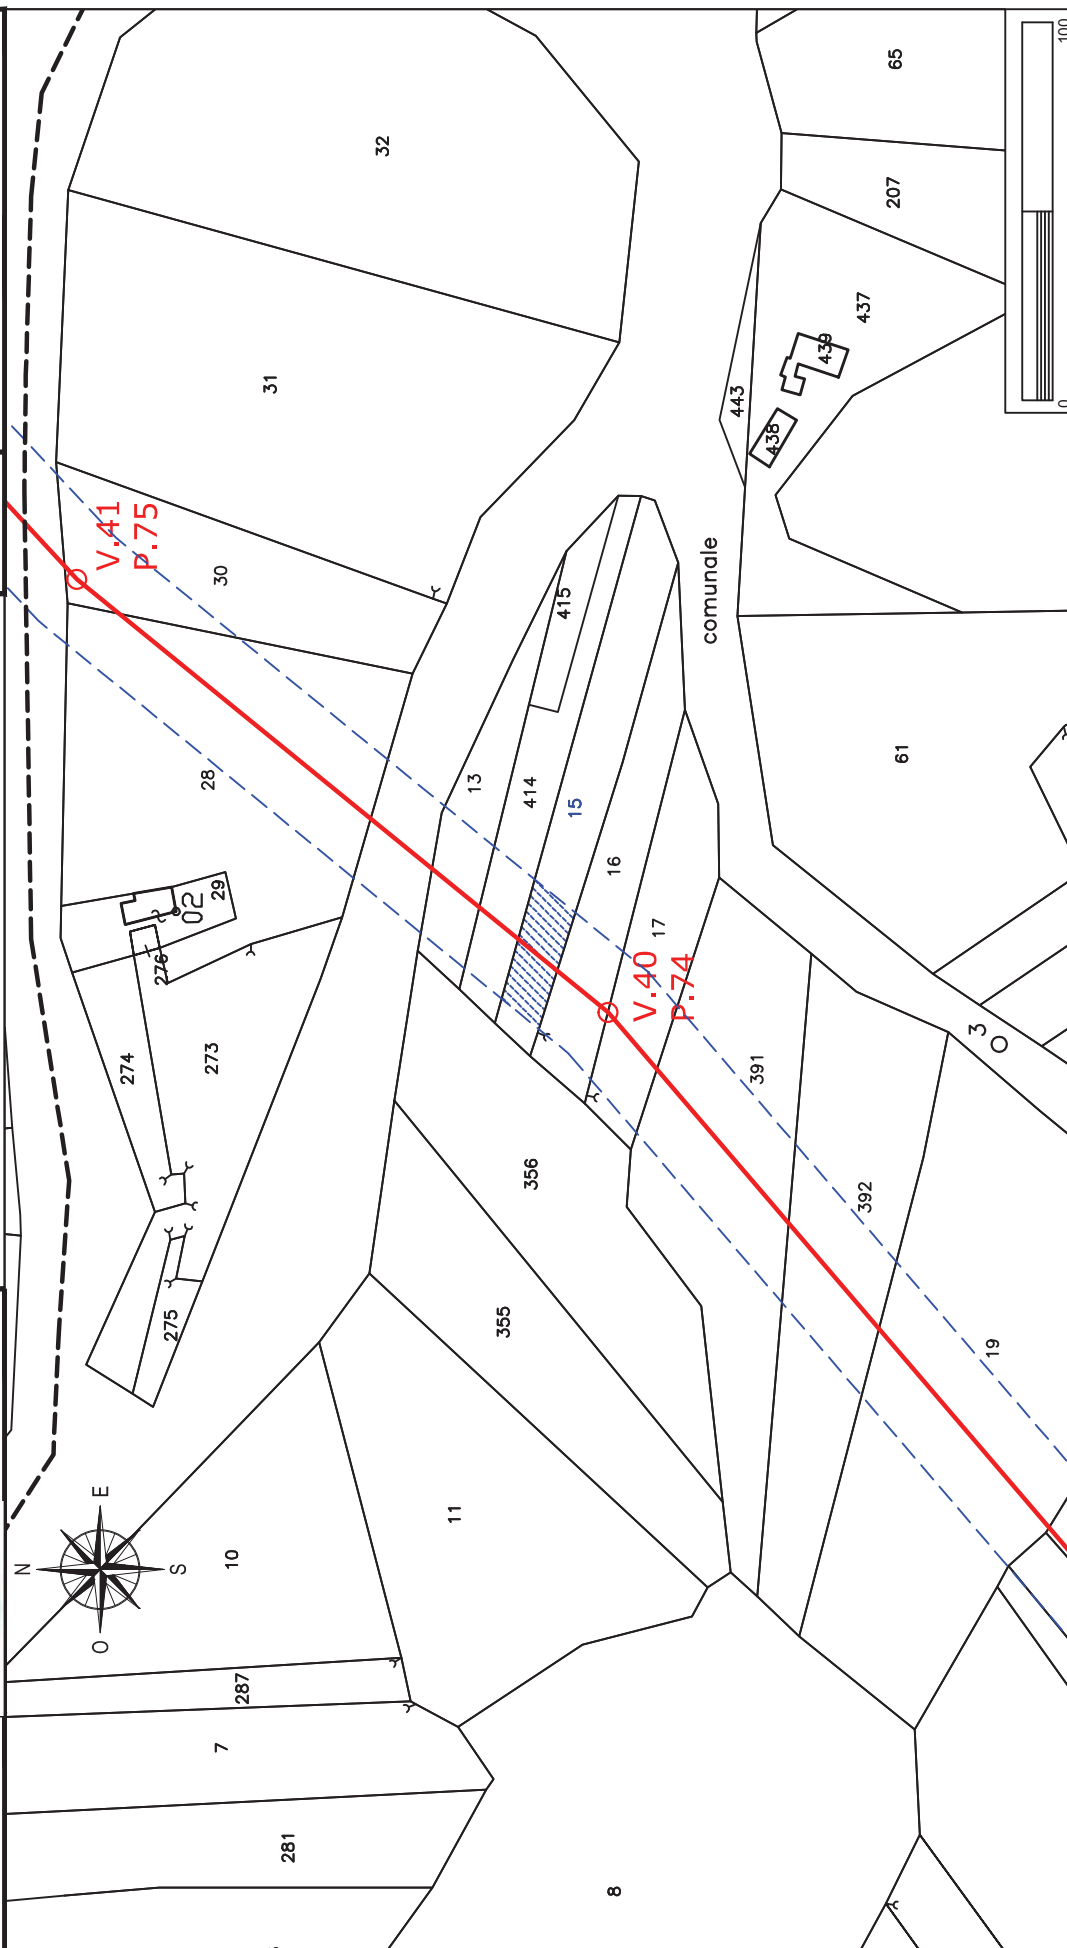

STRALCIO CATASTALE SCALA 1:2000

EOLICA SAN LUPO Srl
Largo G. Donegani, 2
20121 Milano

Ditta n.
CP27

GEOTECH SRL

SOCIETA' DI INGEGNERIA
Via Nani, 7
23017 Morbegno (SO)
P.IVA 00738810142
Tel/fax 0342-610774
E-mail: geotech@tiscali.it

LINEA AT 150 KV FUTURA


FASCIA ASSERVITA DI LARGHEZZA 30 m

PALO AT 150 KV FUTURO

Comune di: **Castelpagano (BN)**

Foglio	Particella: 414
--------	-----------------

Planimetria 1/1

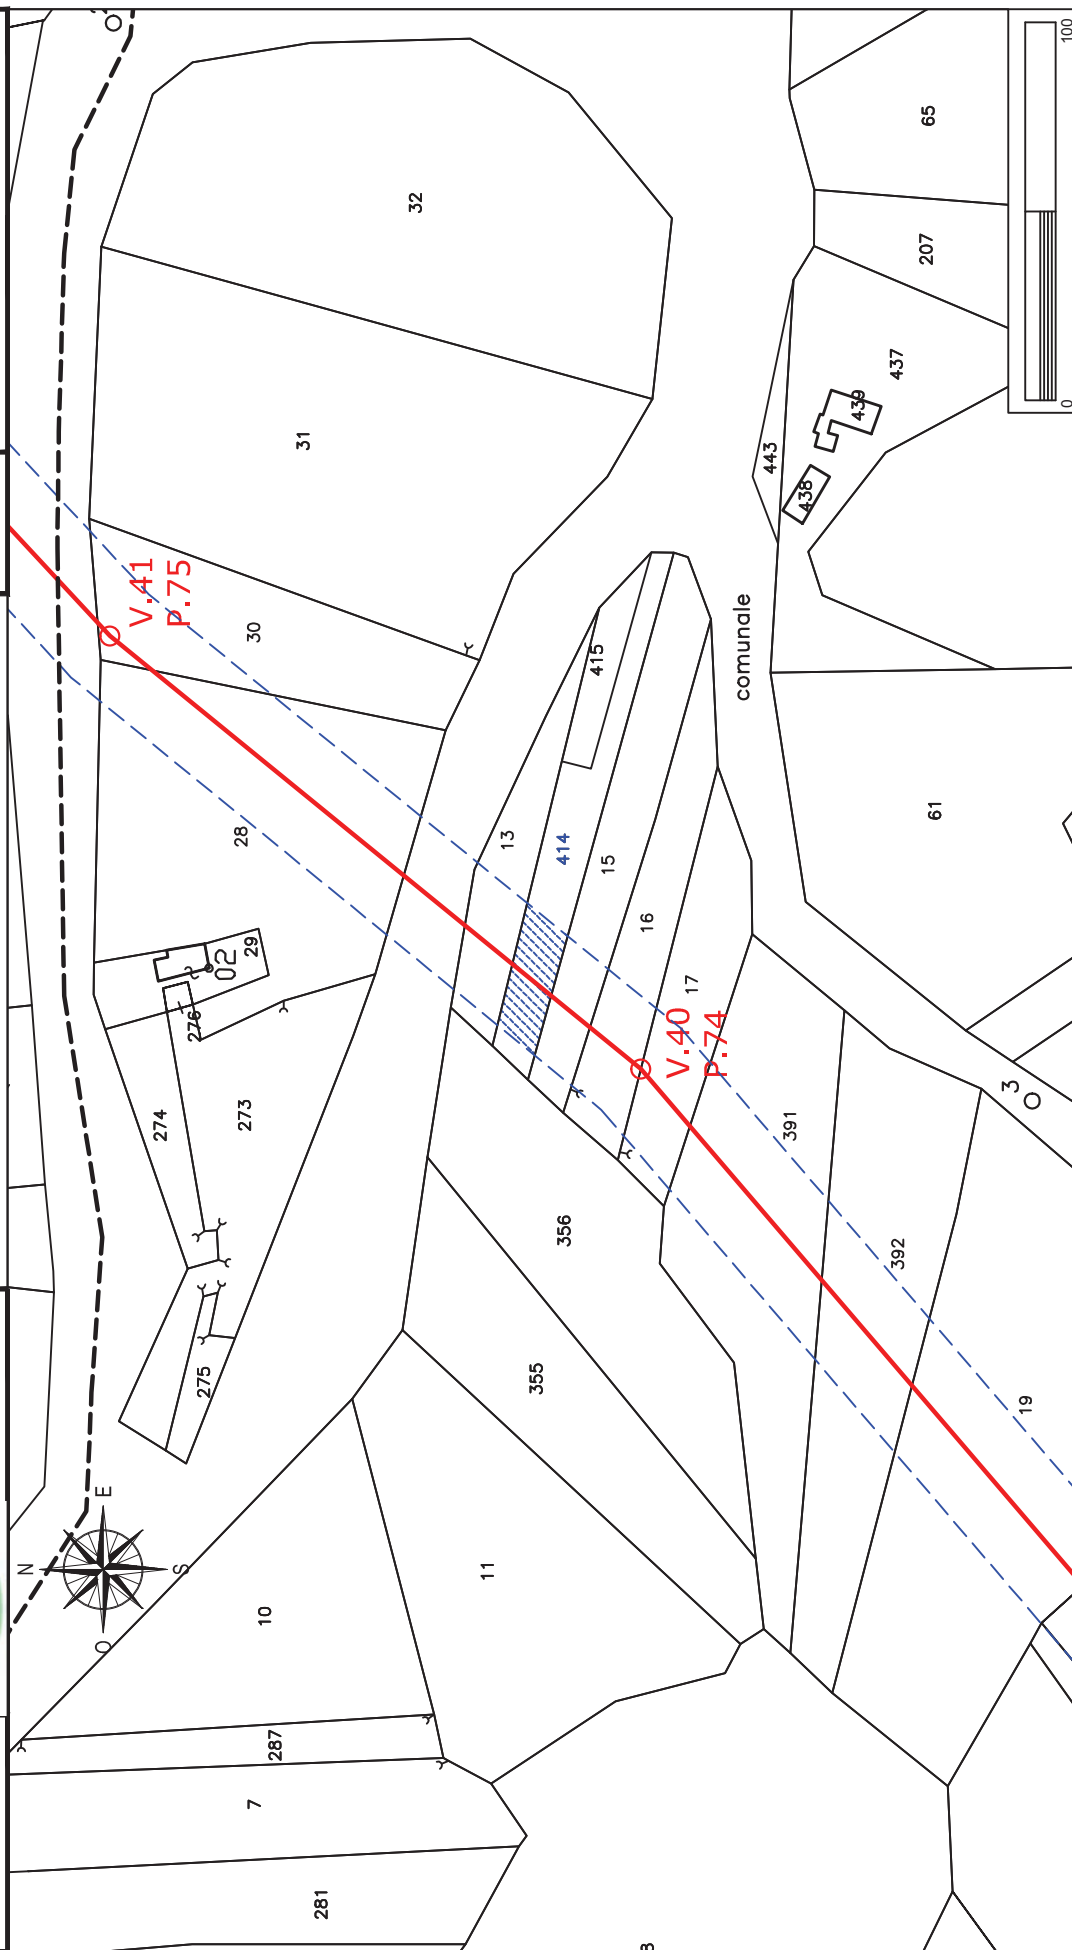

STRALCIO CATASTALE SCALA 1:2000

EOICA SAN LUPO Srl
Largo G. Donegani, 2
20121 Milano



GEOTECH SRL

SOCIETA' DI INGEGNERIA
Via Nani, 7
23017 Morbegno (SO)
P.IVA 00738810142
Tel/fax 0342-610774
E-mail: geotech@tiscali.it

Ditta n.

CP28

LINEA AT 150 KV FUTURA


FASCIA ASSERVITA DI LARGHEZZA 30 m

PALO AT 150 KV FUTURO

Comune di: **Castelpagano (BN)**

Foglio	Particella: 13
--------	----------------

Planimetria 1/1

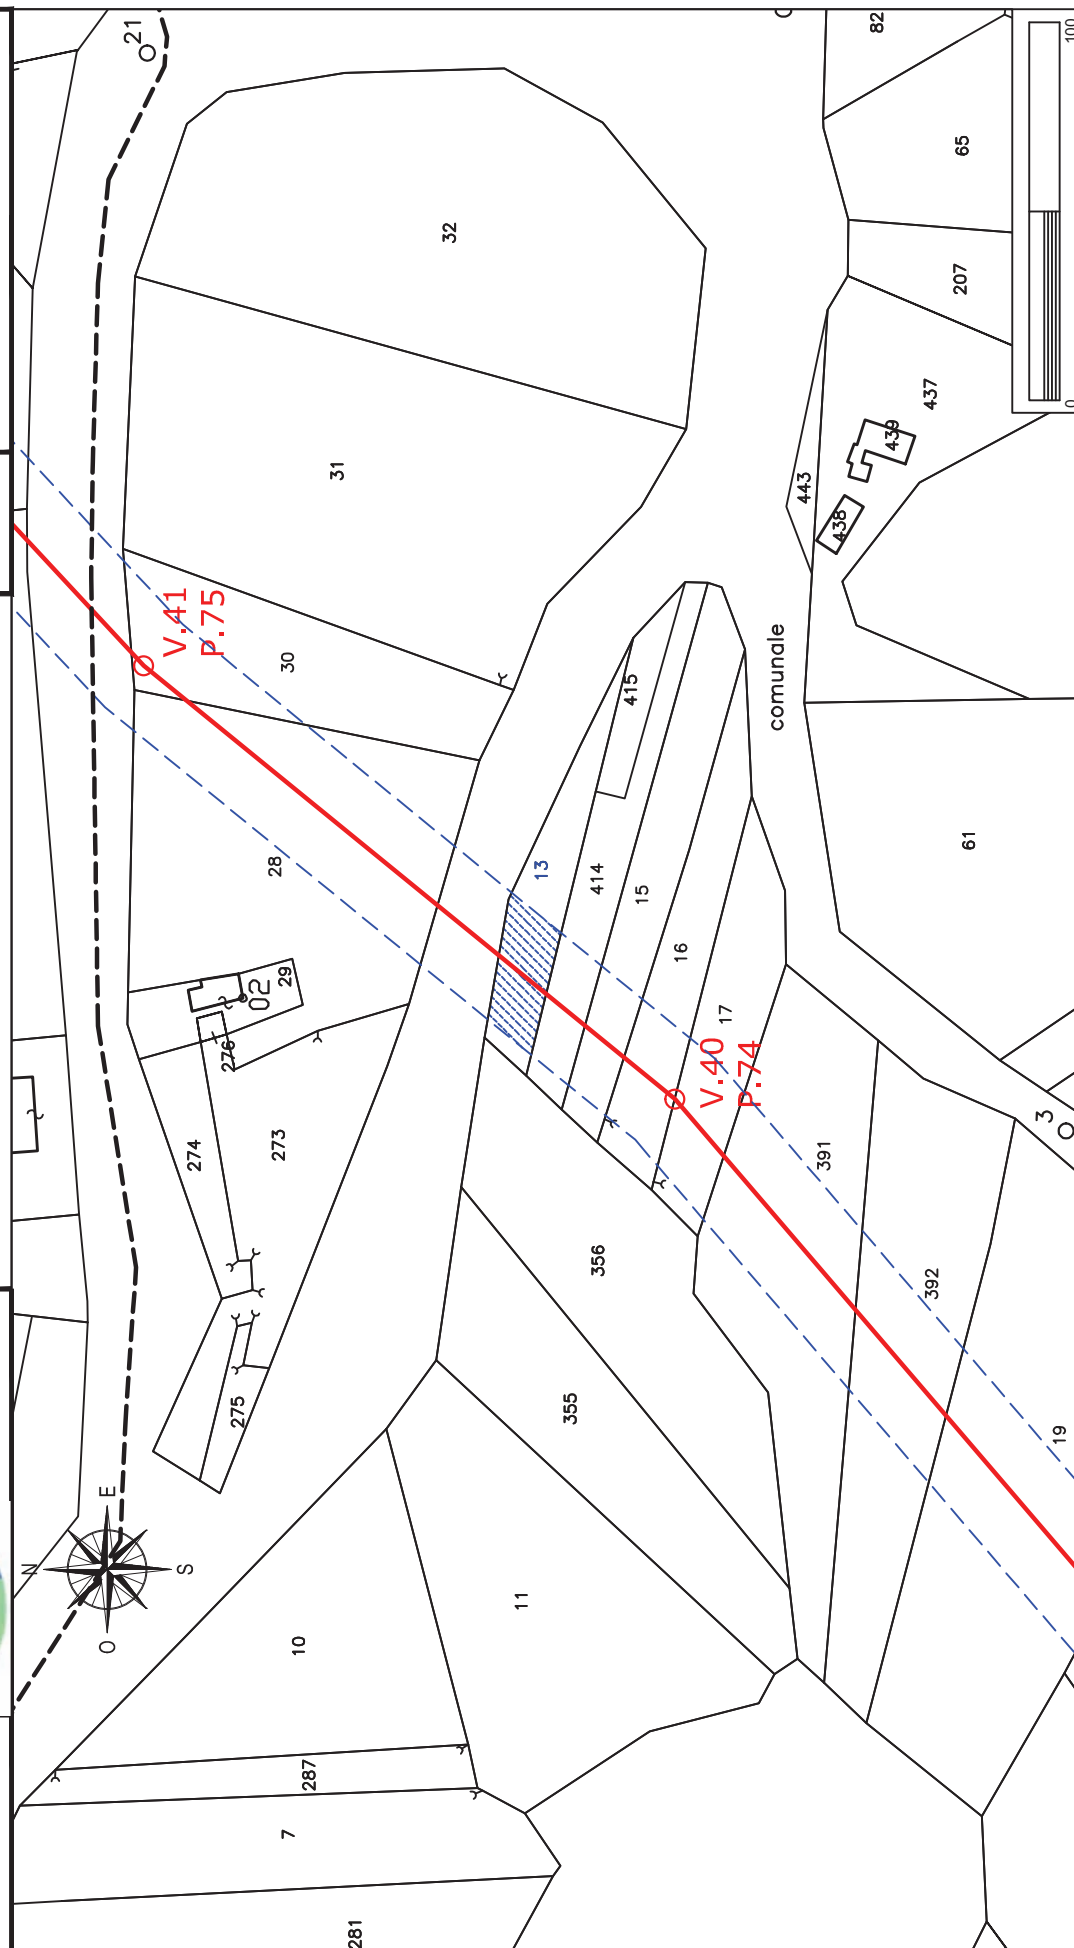

Elettrodotto 150 kV Castelpagano - Pontelandolfo

STRALCIO CATASTALE SCALA 1:2000

EOLICA SAN LUPO Srl
Largo G. Donegani, 2
20121 Milano



GEOTECH SRL
SOCIETA' DI INGEGNERIA
Via Nani, 7
23017 Morbegno (SO)
P.IVA 00738810142
Tel/fax 0342-610774
E-mail: geotech@tiscali.it


Ditta n.

CP29

LINEA AT 150 KV FUTURA

FASCIA ASSERVITA DI LARGHEZZA 30 m

PALO AT 150 KV FUTURO

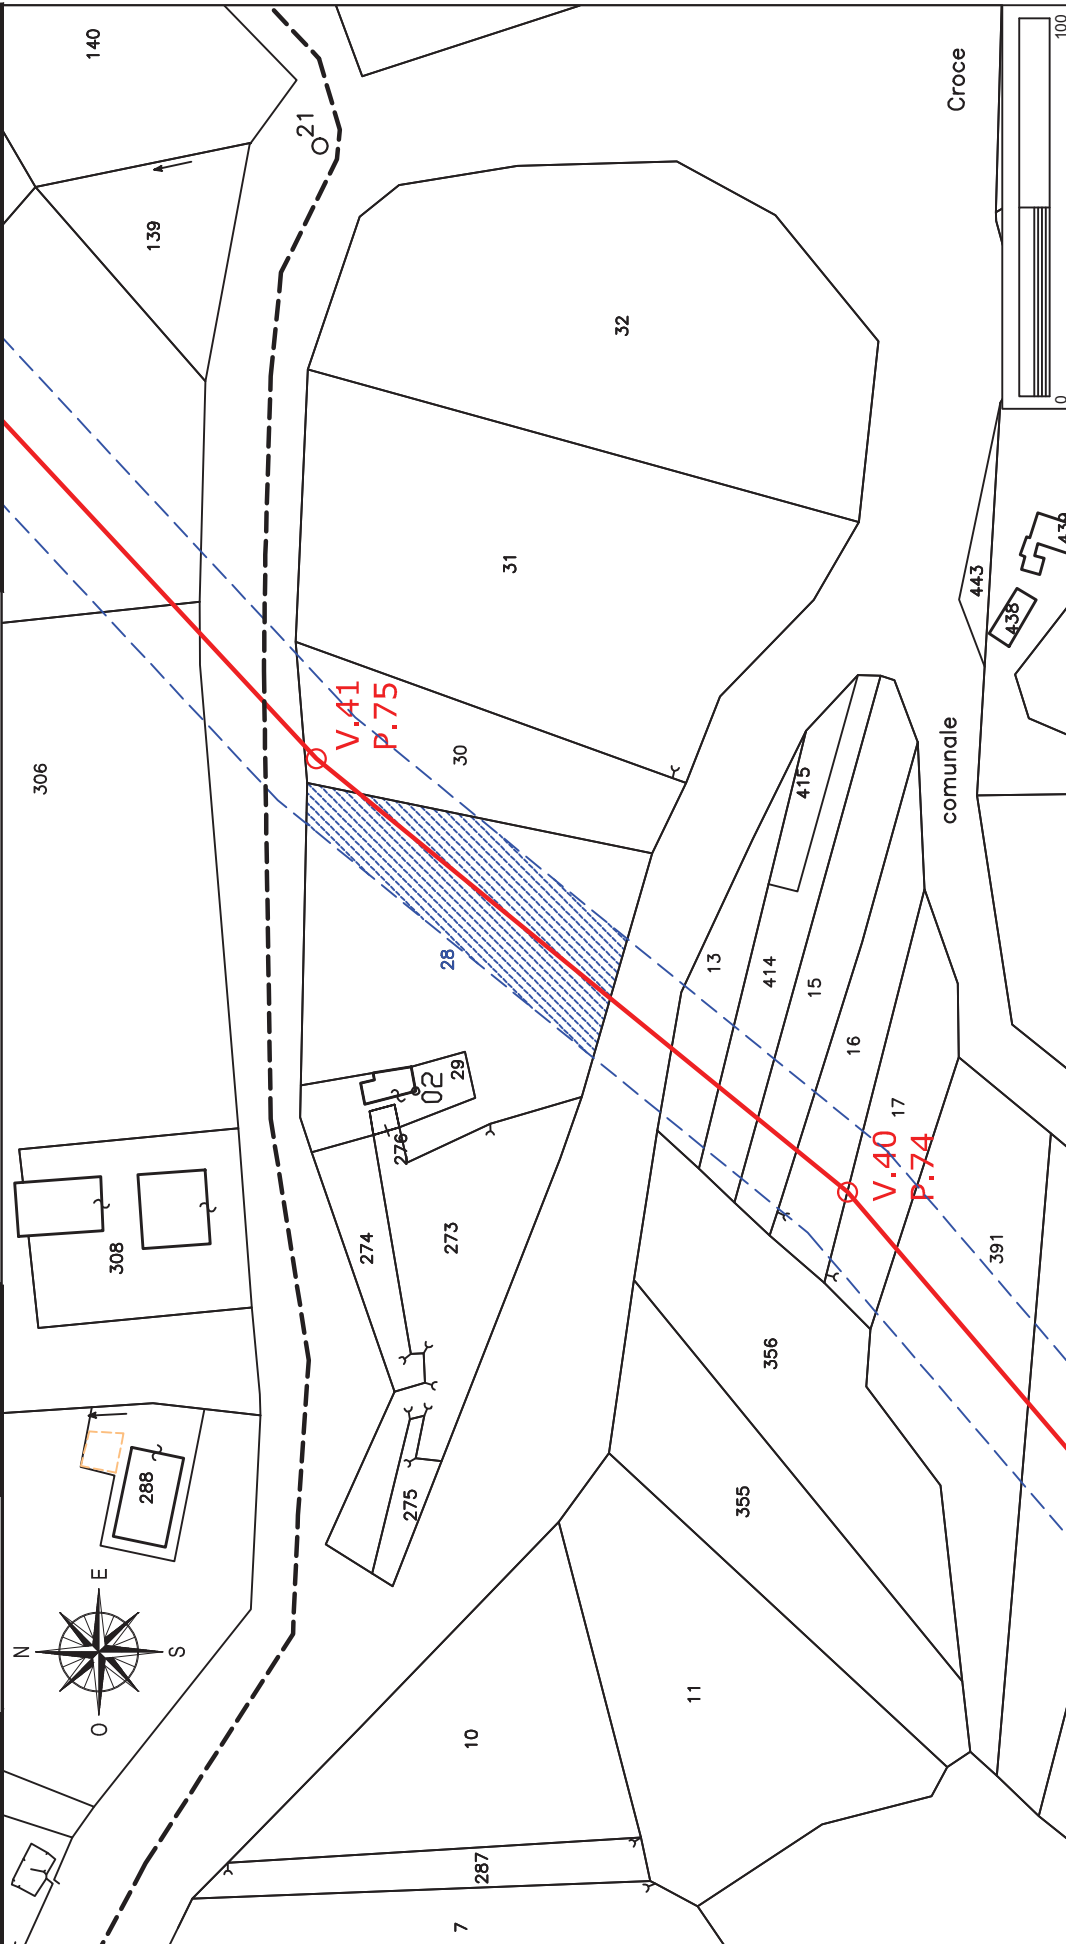

Elettrodotto 150 kV Castelpagano - Pontelandolfo

STRALCIO CATASTALE SCALA 1:2000

EOLICA SAN LUPO Srl
Largo G. Donegani, 2
20121 Milano



GEOTECH SRL
SOCIETA' DI INGEGNERIA
Via Nani, 7
23017 Morbegno (SO)
P.IVA 00738810142
Tel/fax 0342-610774
E-mail: geotech@tiscali.it

Ditta n.

CP30

Comune di: Castelpagano (BN)

Foglio
32



Particella: 30

Planimetria 1/1

LINEA AT 150 KV FUTURA

FASCIA ASSERVITA DI LARGHEZZA 30 m

PALO AT 150 KV FUTURO

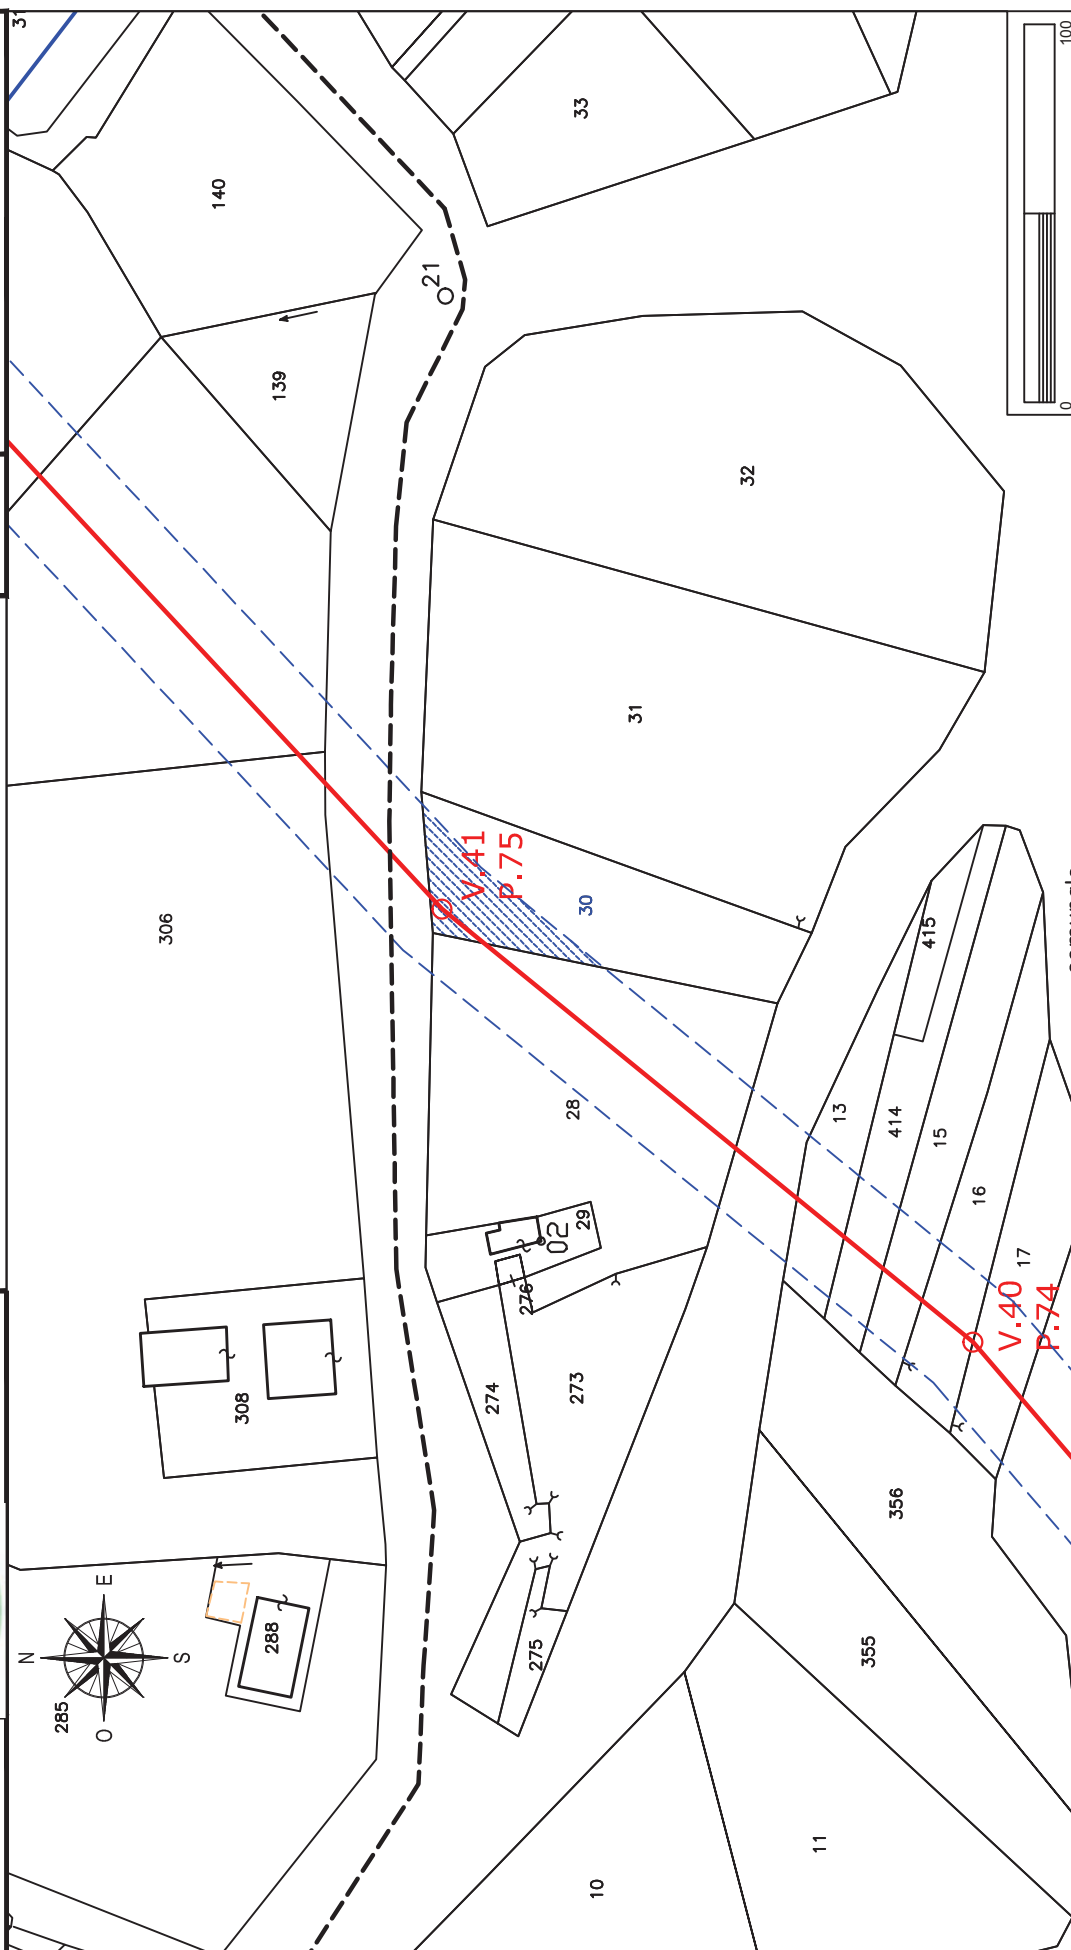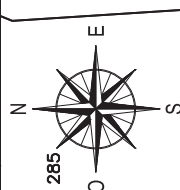

Elettrodotto 150 kV Castelpagano - Pontelandolfo

STRALCIO CATASTALE SCALA 1:2000

EOLICA SAN LUPO Srl
Largo G. Donegani, 2
20121 Milano



GEOTECH SRL
SOCIETA' DI INGEGNERIA
Via Nani, 7
23017 Morbegno (SO)
P.IVA 00738810142
Tel/fax 0342-610774
E-mail: geotech@tiscali.it

Ditta n.

CP31

Comune di: Castelpagano (BN)

Foglio
31



Particella: 306

Planimetria 1/1

LINEA AT 150 KV FUTURA

FASCIA ASSERVITA DI LARGHEZZA 30 m

PALO AT 150 KV FUTURO

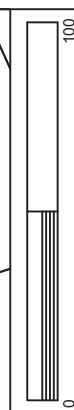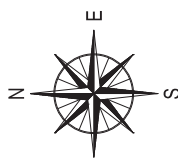

STRALCIO CATASTALE SCALA 1:2000

EOICA SAN LUPO Srl
Largo G. Donegani, 2
20121 Milano

Ditta n.

CP32



GEOTECH SRL

SOCIETA' DI INGEGNERIA
Via Nani, 7
23017 Morbegno (SO)
P.IVA 00738810142
Tel/fax 0342-610774
E-mail: geotech@tiscali.it

LINEA AT 150 KV FUTURA


FASCIA ASSERVITA DI LARGHEZZA 30 m

PALO AT 150 KV FUTURO

Comune di: **Castelpagano (BN)**

Foglio	Particella: 303
--------	-----------------

Planimetria 1/1

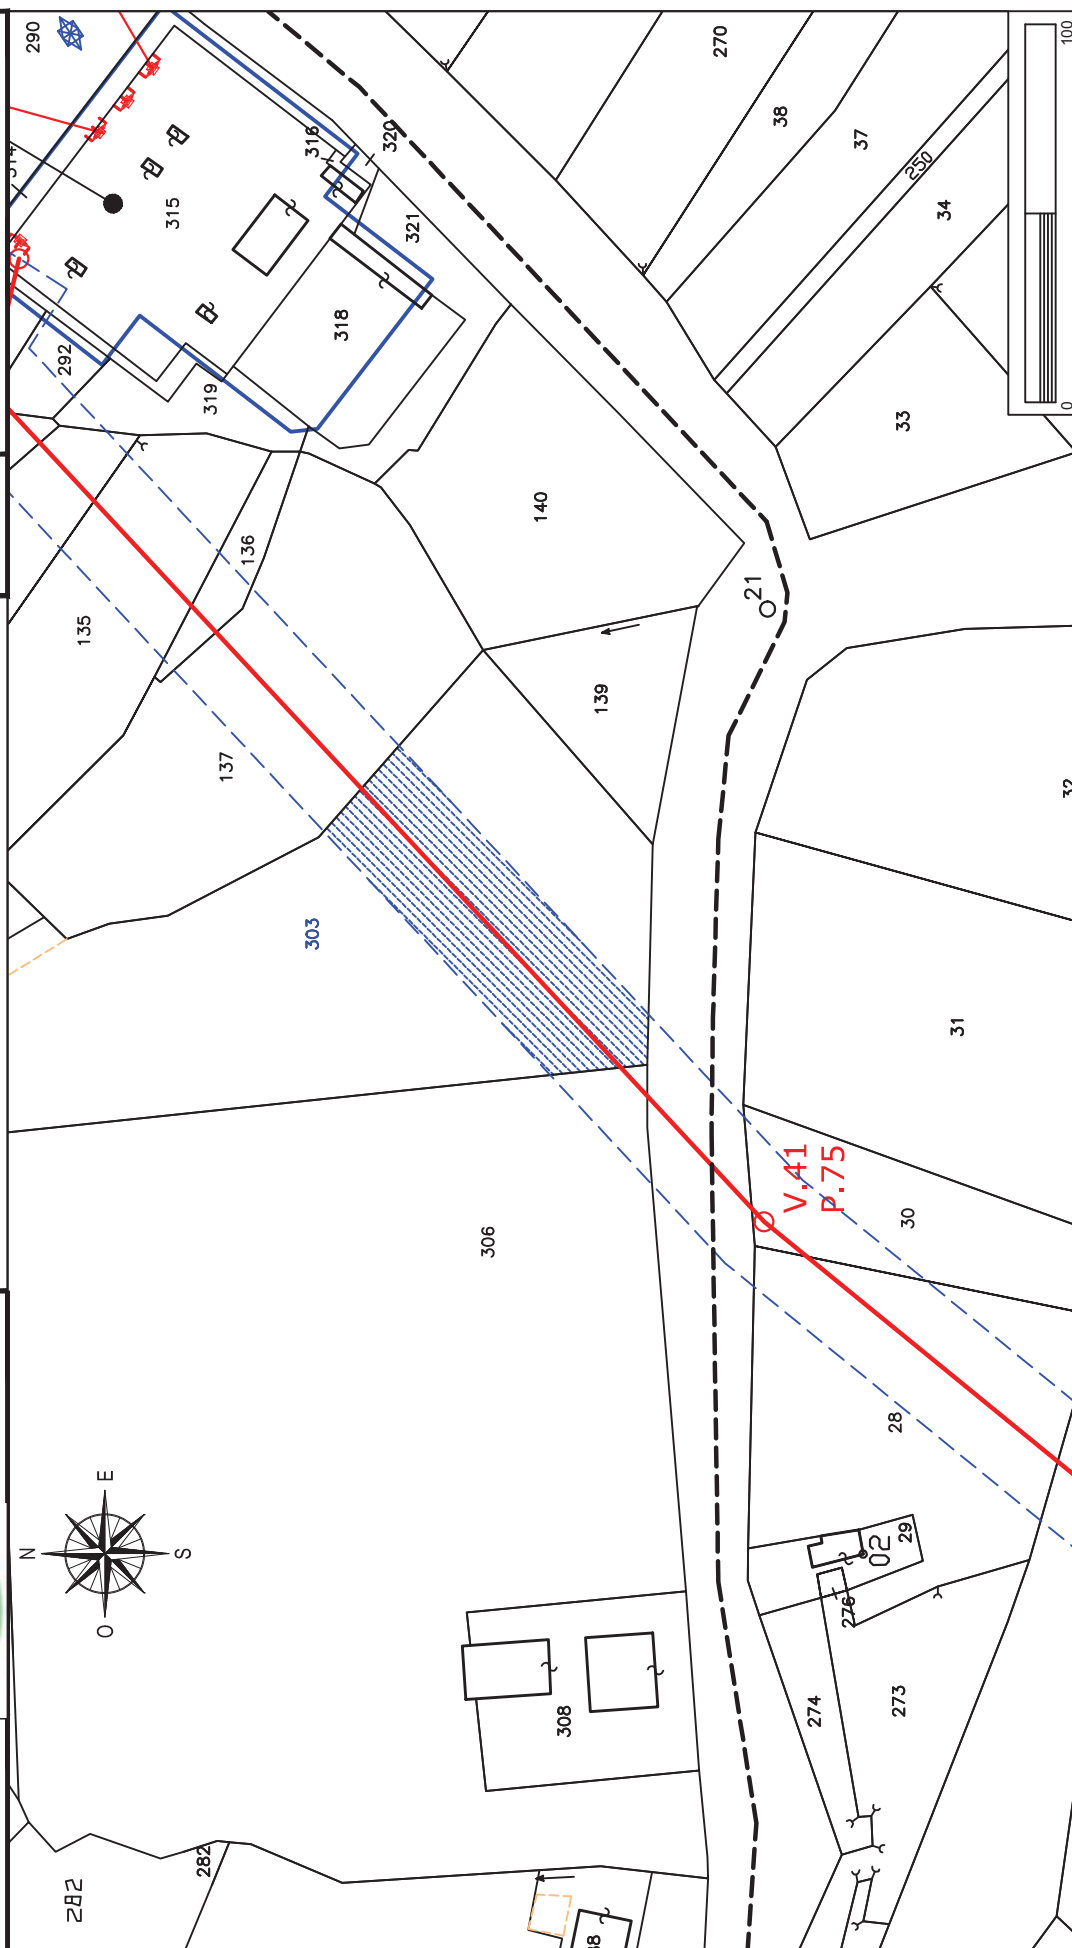

Elettrodotto 150 kV Castelpagano - Pontelandolfo

STRALCIO CATASTALE SCALA 1:2000

EOLICA SAN LUPO Srl
Largo G. Donegani, 2
20121 Milano

Ditta n.

CP33




GEOTECH SRL

SOCIETA' DI INGEGNERIA
Via Nani, 7
23017 Morbegno (SO)
P.IVA 00738810142
Tel/fax 0342-610774
E-mail: geotech@tiscali.it

LINEA AT 150 KV FUTURA

FASCIA ASSERVITA DI LARGHEZZA 30 m

PALO AT 150 KV FUTURO

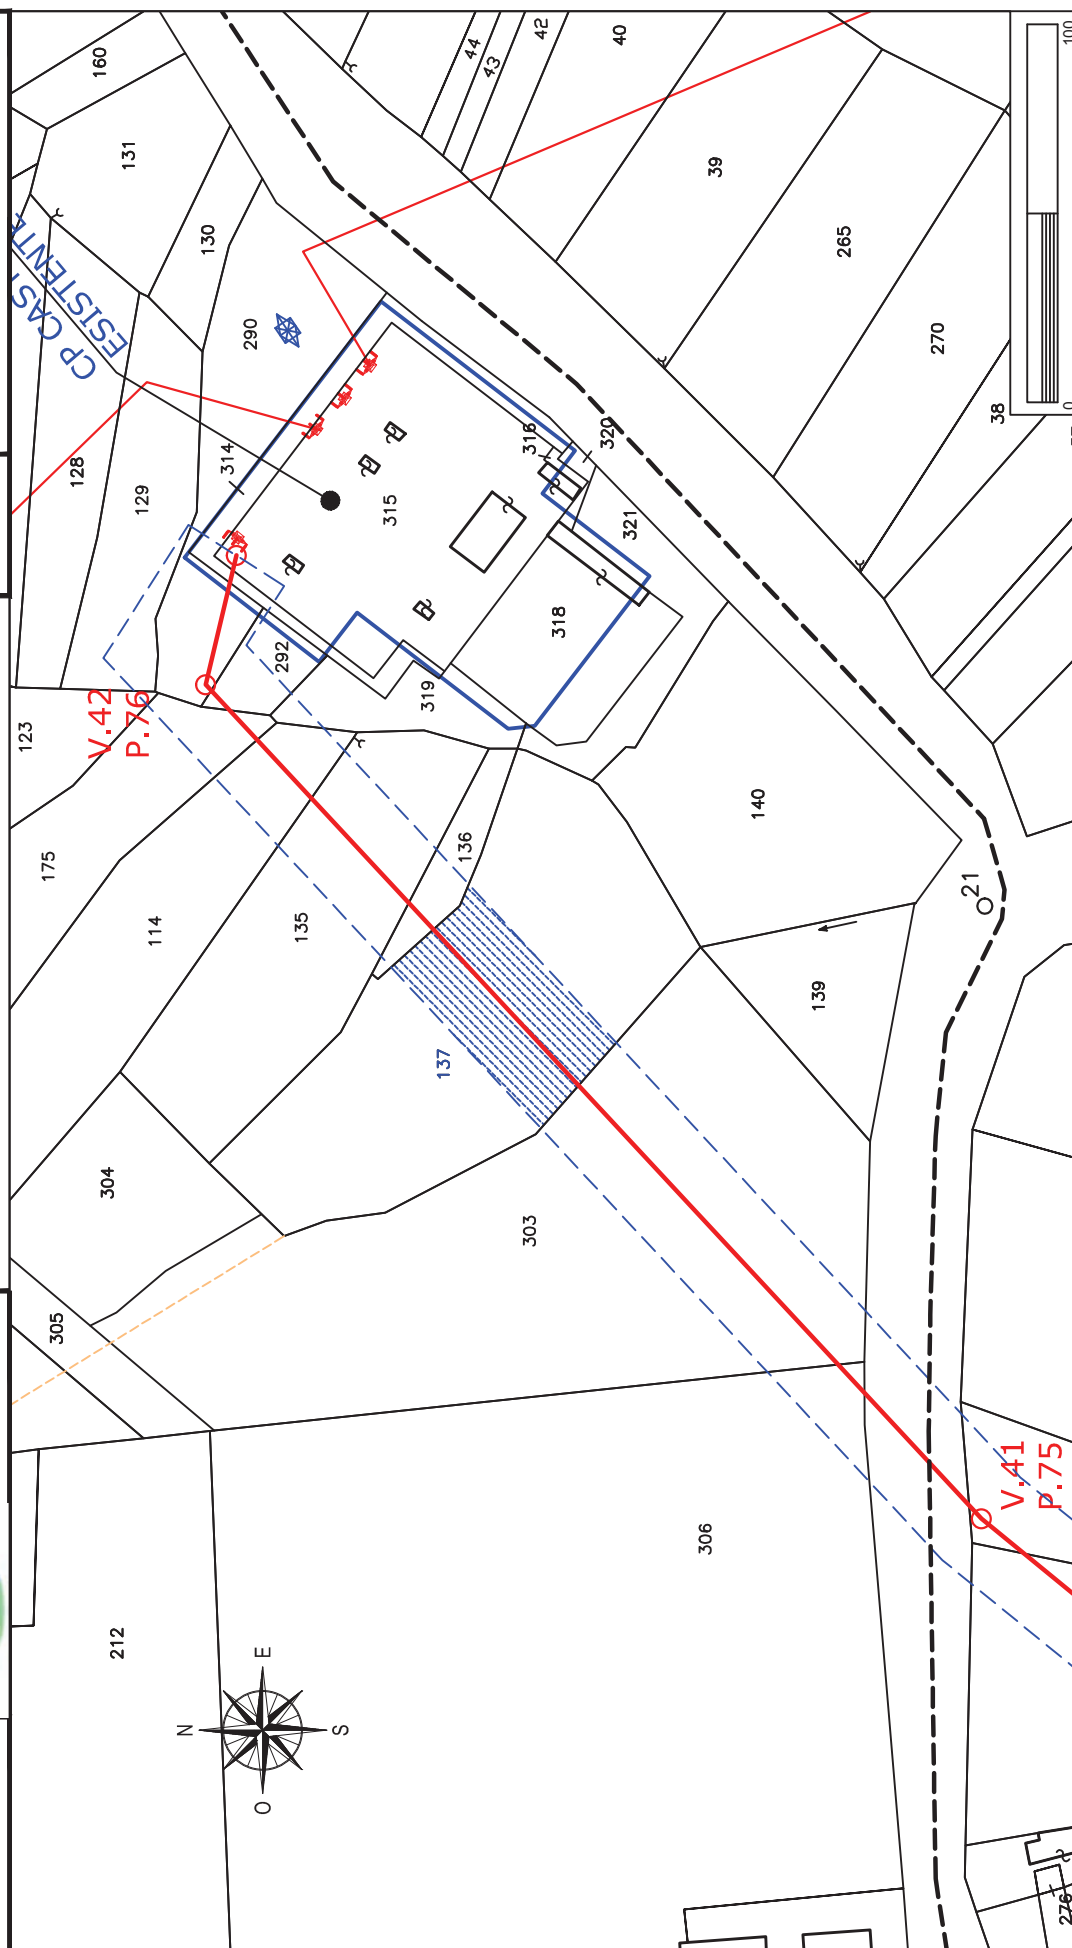

Elettrodotto 150 kV Castelpagano - Pontelandolfo



STRALCIO CATASTALE SCALA 1:2000

EOLICA SAN LUPO Srl Largo G. Donegani, 2 20121 Milano	Comune di: Castelpagano (BN)	
	Ditta n. CP34	Foglio 31
		Particella: 136 Planimetria 1/1



GEOTECH SRL
 SOCIETA' DI INGEGNERIA
 Via Nani, 7
 23017 Morbegno (SO)
 P.IVA 00738810142
 Tel/fax 0342-610774
 E-mail: geotech@tiscali.it

LINEA AT 150 KV FUTURA
 FASCIA ASSERVITA DI LARGHEZZA 30 m
 PALO AT 150 KV FUTURO

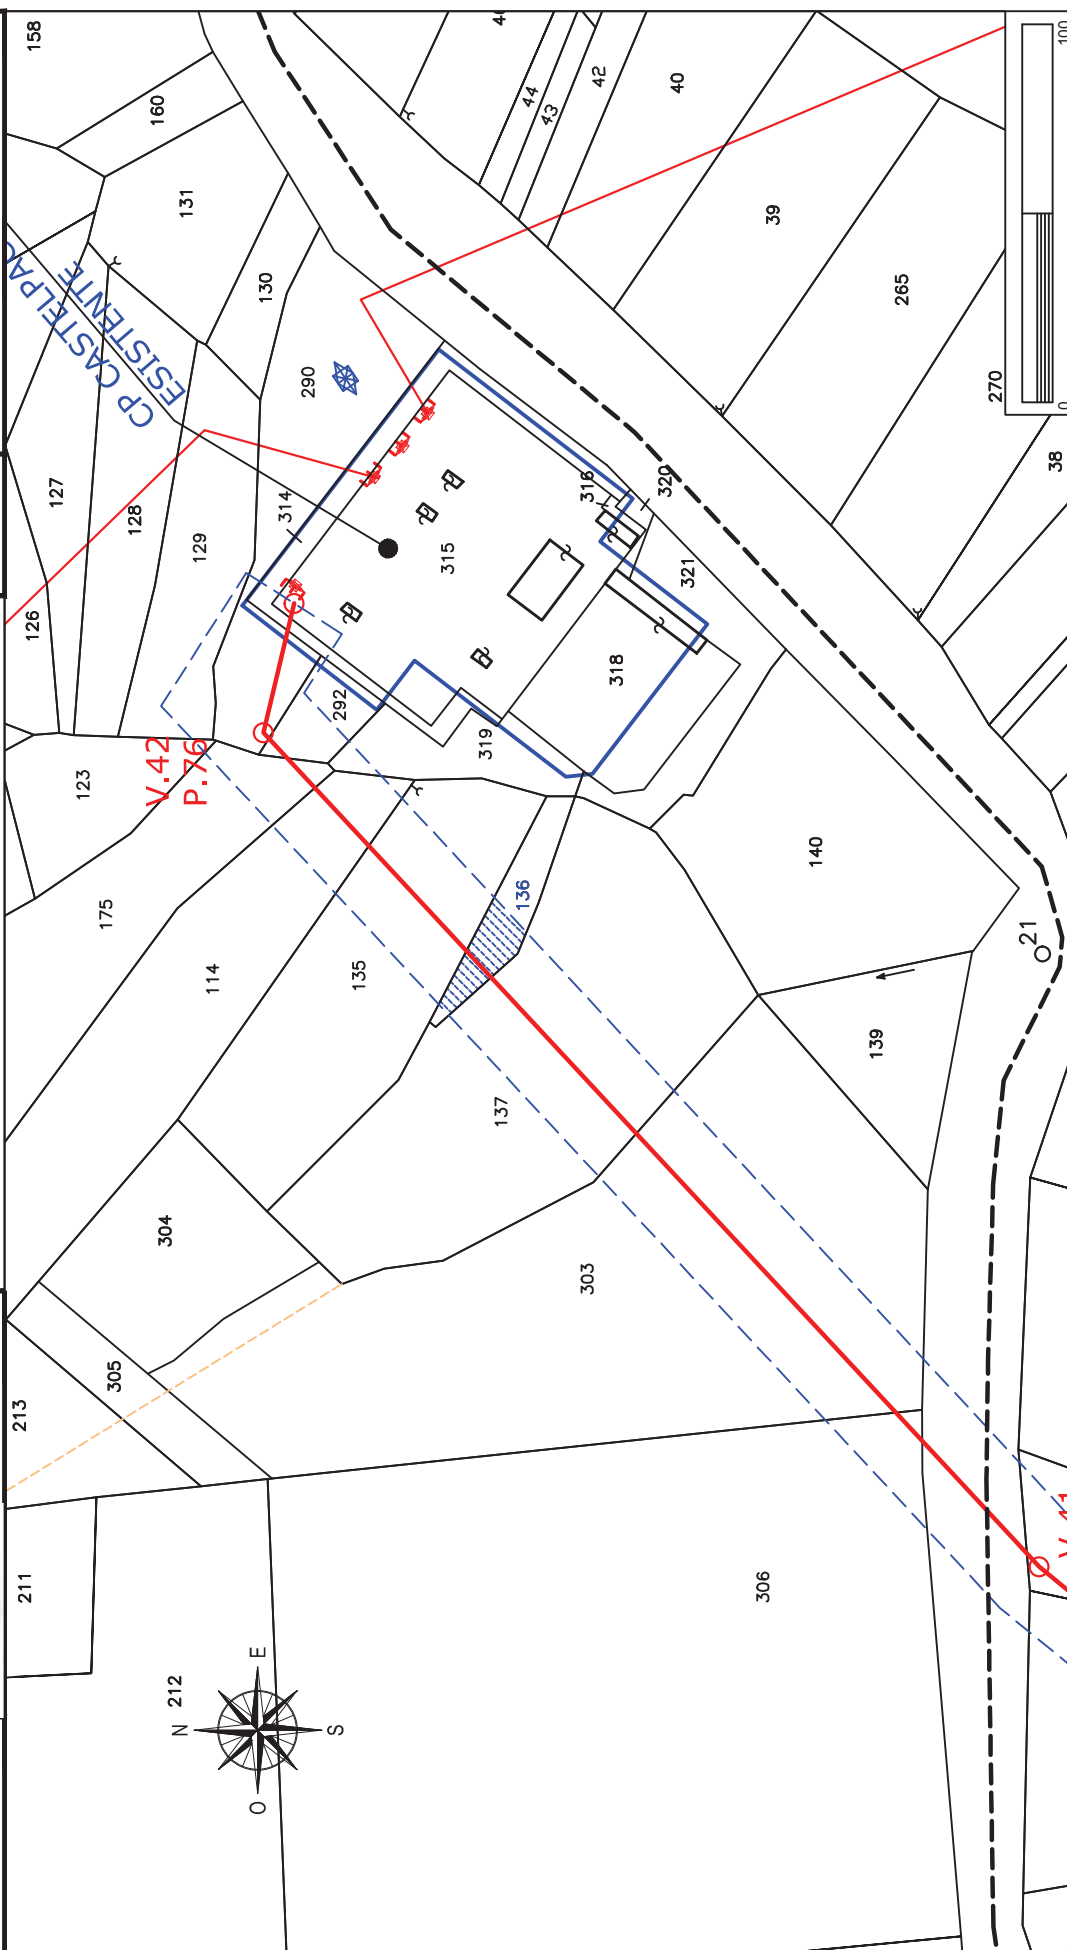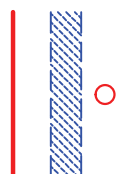

Elettrodotto 150 kV Castelpagano - Pontelandolfo


STRALCIO CATASTALE SCALA 1:2000

EOLICA SAN LUPO Srl Largo G. Donegani, 2 20121 Milano	Comune di: Castelpagano (BN)	
	Foglio 31	Particelle: 135 - 175
	Planimetria 1/1	



GEOTECH SRL
 SOCIETA' DI INGEGNERIA
 Via Nani, 7
 23017 Morbegno (SO)
 P.IVA 00738810142
 Tel/fax 0342-610774
 E-mail: geotech@tiscali.it

LINEA AT 150 KV FUTURA
FASCIA ASSERVITA DI LARGHEZZA 30 m
PALO AT 150 KV FUTURO

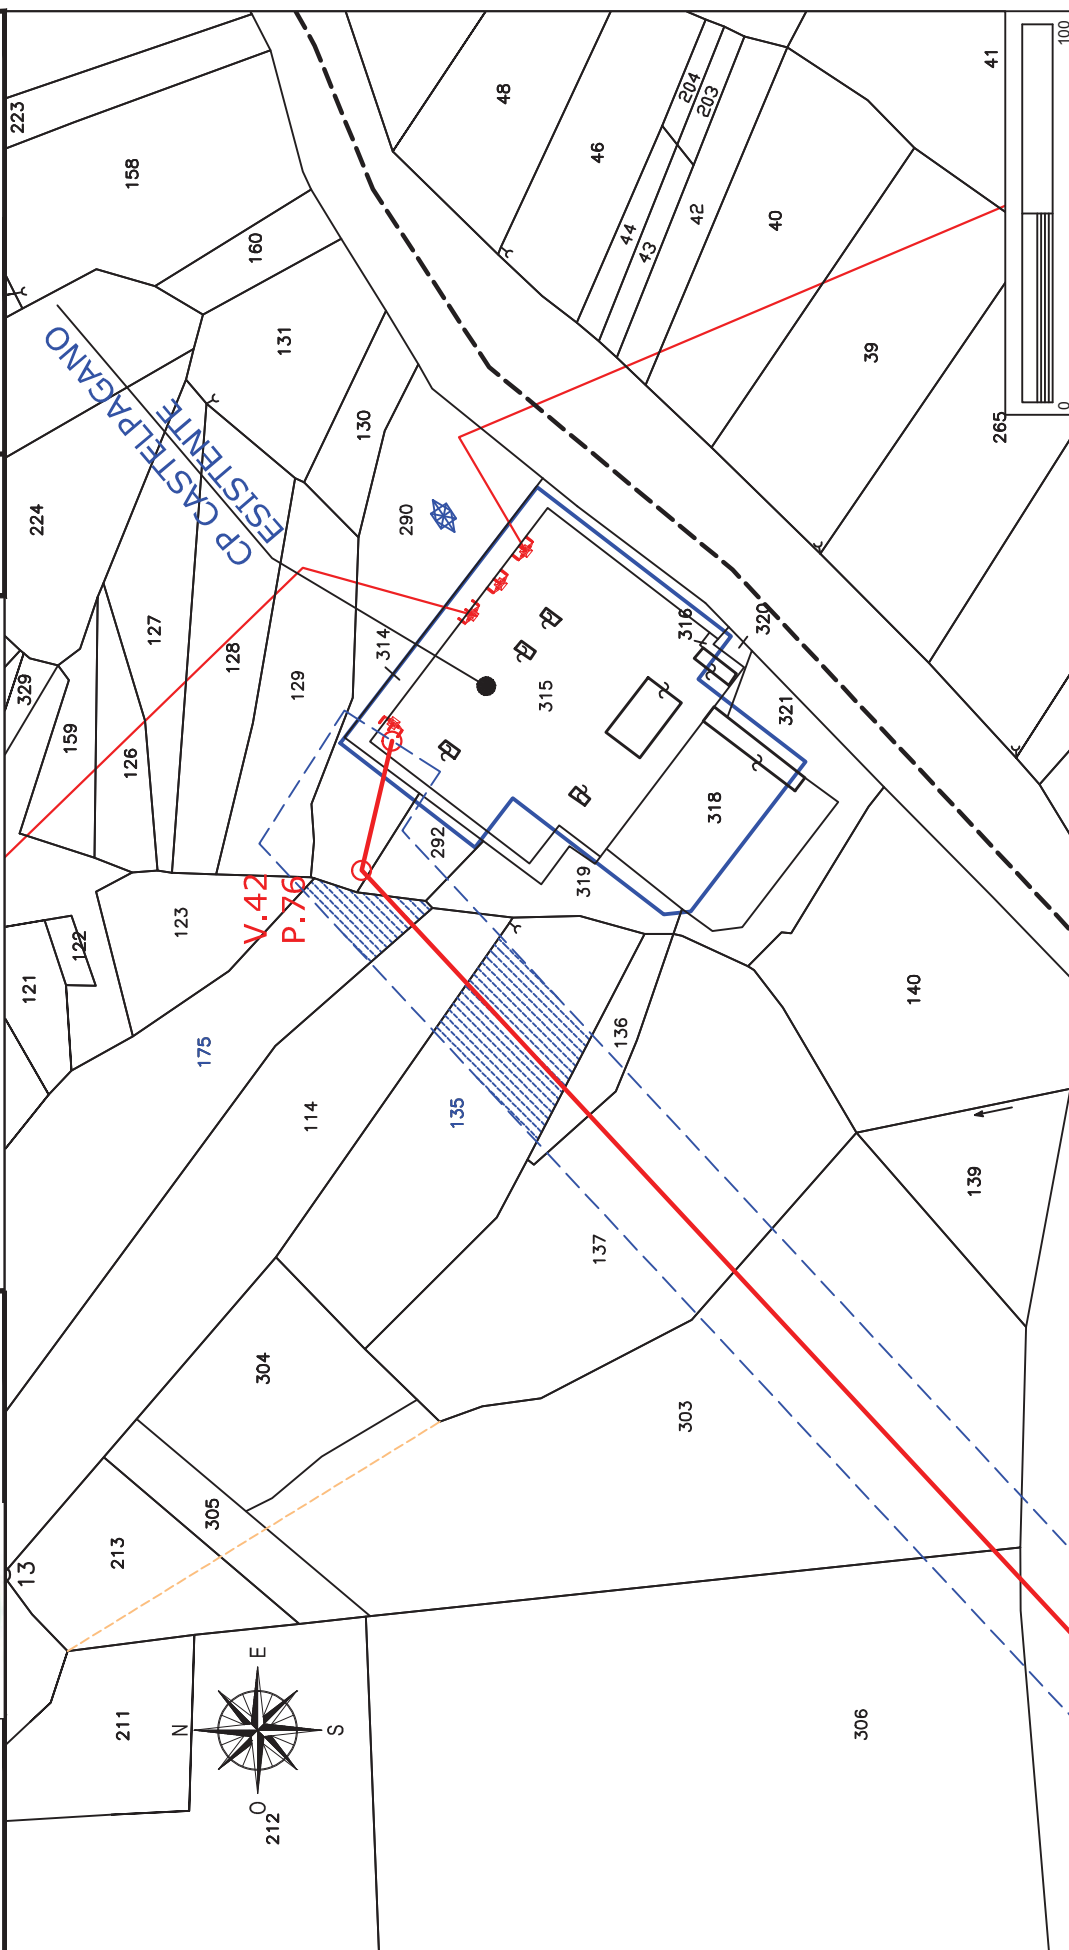

Elettrodotto 150 kV Castelpagano - Pontelandolfo

STRALCIO CATASTALE SCALA 1:2000

EOLICA SAN LUPO Srl
Largo G. Donegani, 2
20121 Milano



GEOTECH SRL
SOCIETA' DI INGEGNERIA
Via Nani, 7
23017 Morbegno (SO)
P.IVA 00738810142
Tel/fax 0342-610774
E-mail: geotech@tiscali.it

Ditta n.

CP36

Comune di: Castelpagano (BN)

Foglio
31


Particelle: 114

Planimetria 1/1

LINEA AT 150 KV FUTURA

FASCIA ASSERVITA DI LARGHEZZA 30 m

PALO AT 150 KV FUTURO

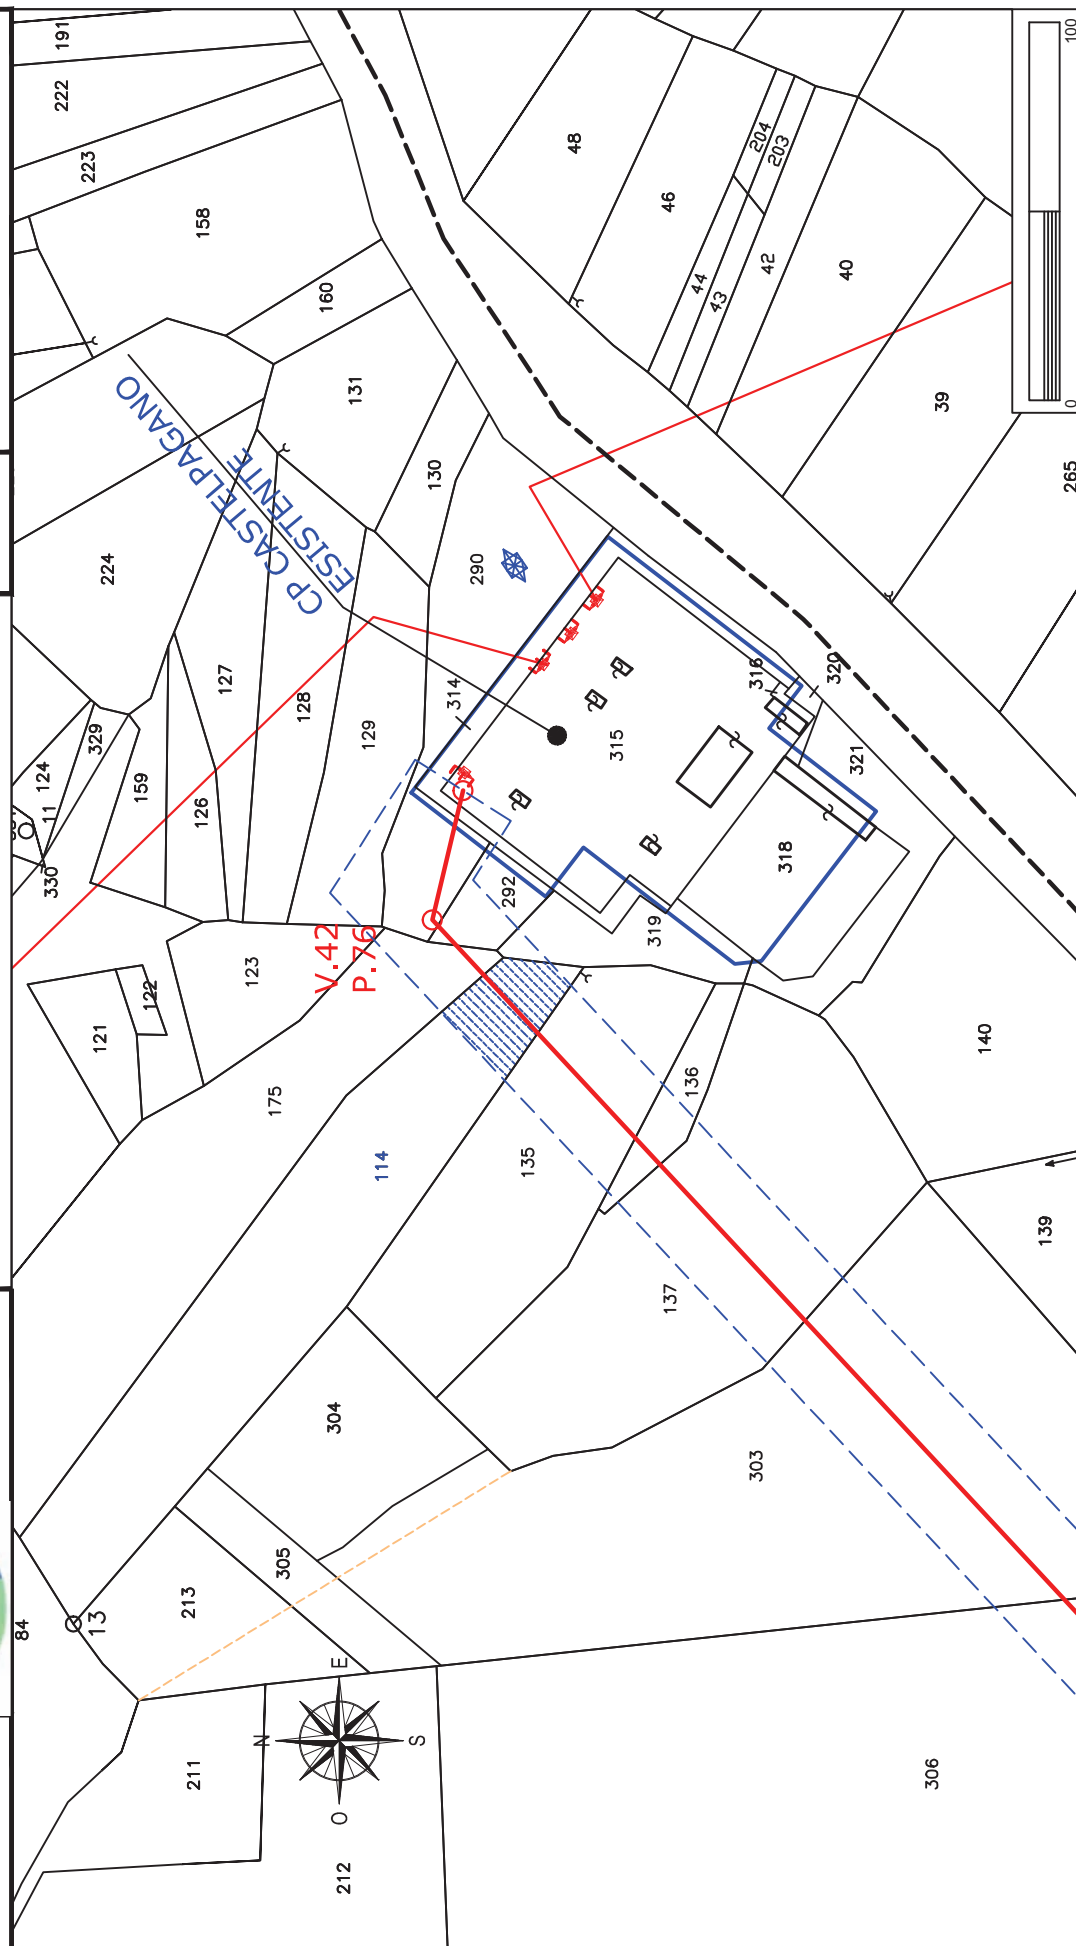

Elettrodotto 150 kV Castelpagano - Pontelandolfo

STRALCIO CATASTALE SCALA 1:2000

EOLICA SAN LUPO Srl
Largo G. Donegani, 2
20121 Milano



GEOTECH SRL
SOCIETÀ DI INGEGNERIA
Via Nani, 7
23017 Morbegno (SO)
P.IVA 00738810142
Tel/fax 0342-610774
E-mail: geotech@tiscali.it

Ditta n.

CP37

Comune di: Castelpagano (BN)

Foglio
31


Particelle: 123

Planimetria 1/1

LINEA AT 150 KV FUTURA

FASCIA ASSERVITA DI LARGHEZZA 30 m

PALO AT 150 KV FUTURO

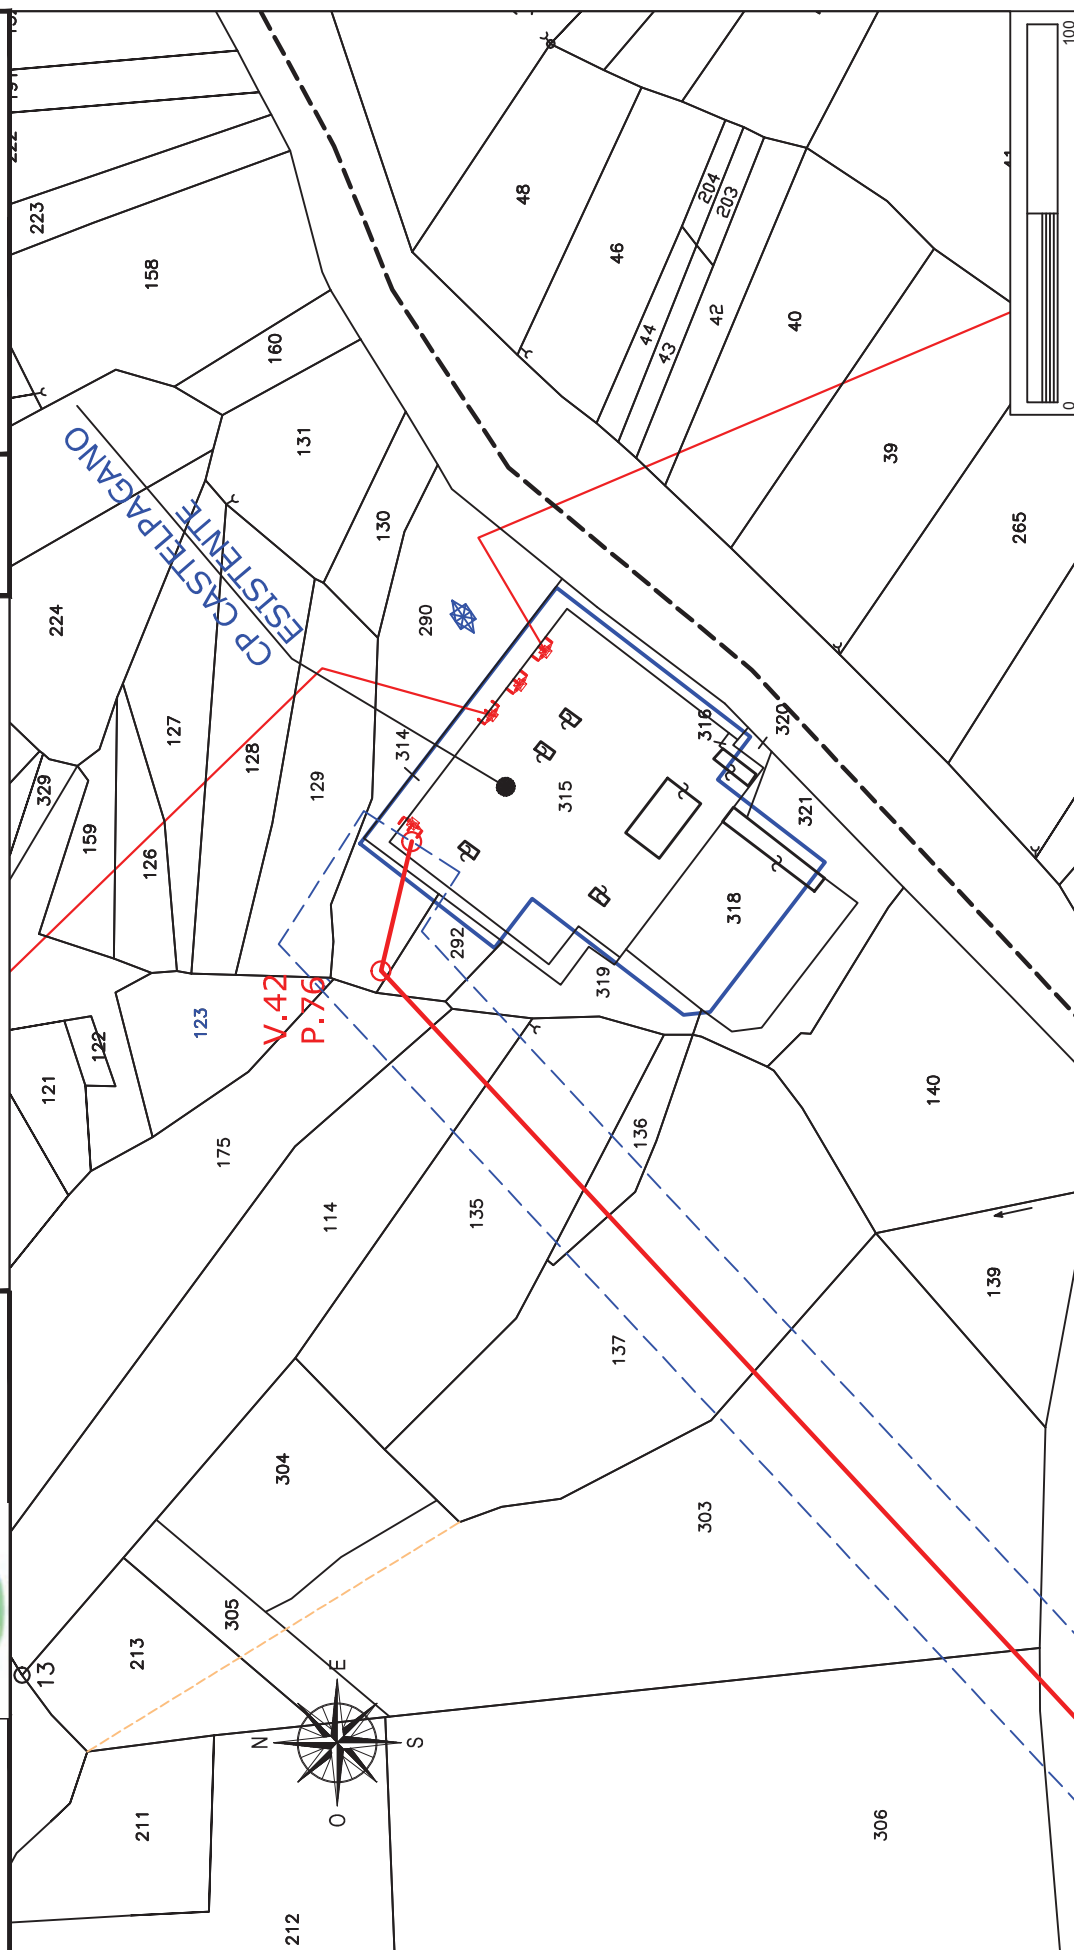

Elettrodotto 150 kV Castelpagano - Pontelandolfo

STRALCIO CATASTALE SCALA 1:2000

EOLICA SAN LUPO Srl
Largo G. Donegani, 2
20121 Milano



GEOTECH SRL
SOCIETA' DI INGEGNERIA
Via Nani, 7
23017 Morbegno (SO)
P.IVA 00738810142
Tel/fax 0342-610774
E-mail: geotech@tiscali.it

Ditta n.

CP38

Comune di: Castelpagano (BN)

Foglio 31


Particelle: 319-292-290-129

Planimetria 1/1

LINEA AT 150 KV FUTURA

FASCIA ASSERVITA DI LARGHEZZA 30 m

PALO AT 150 KV FUTURO

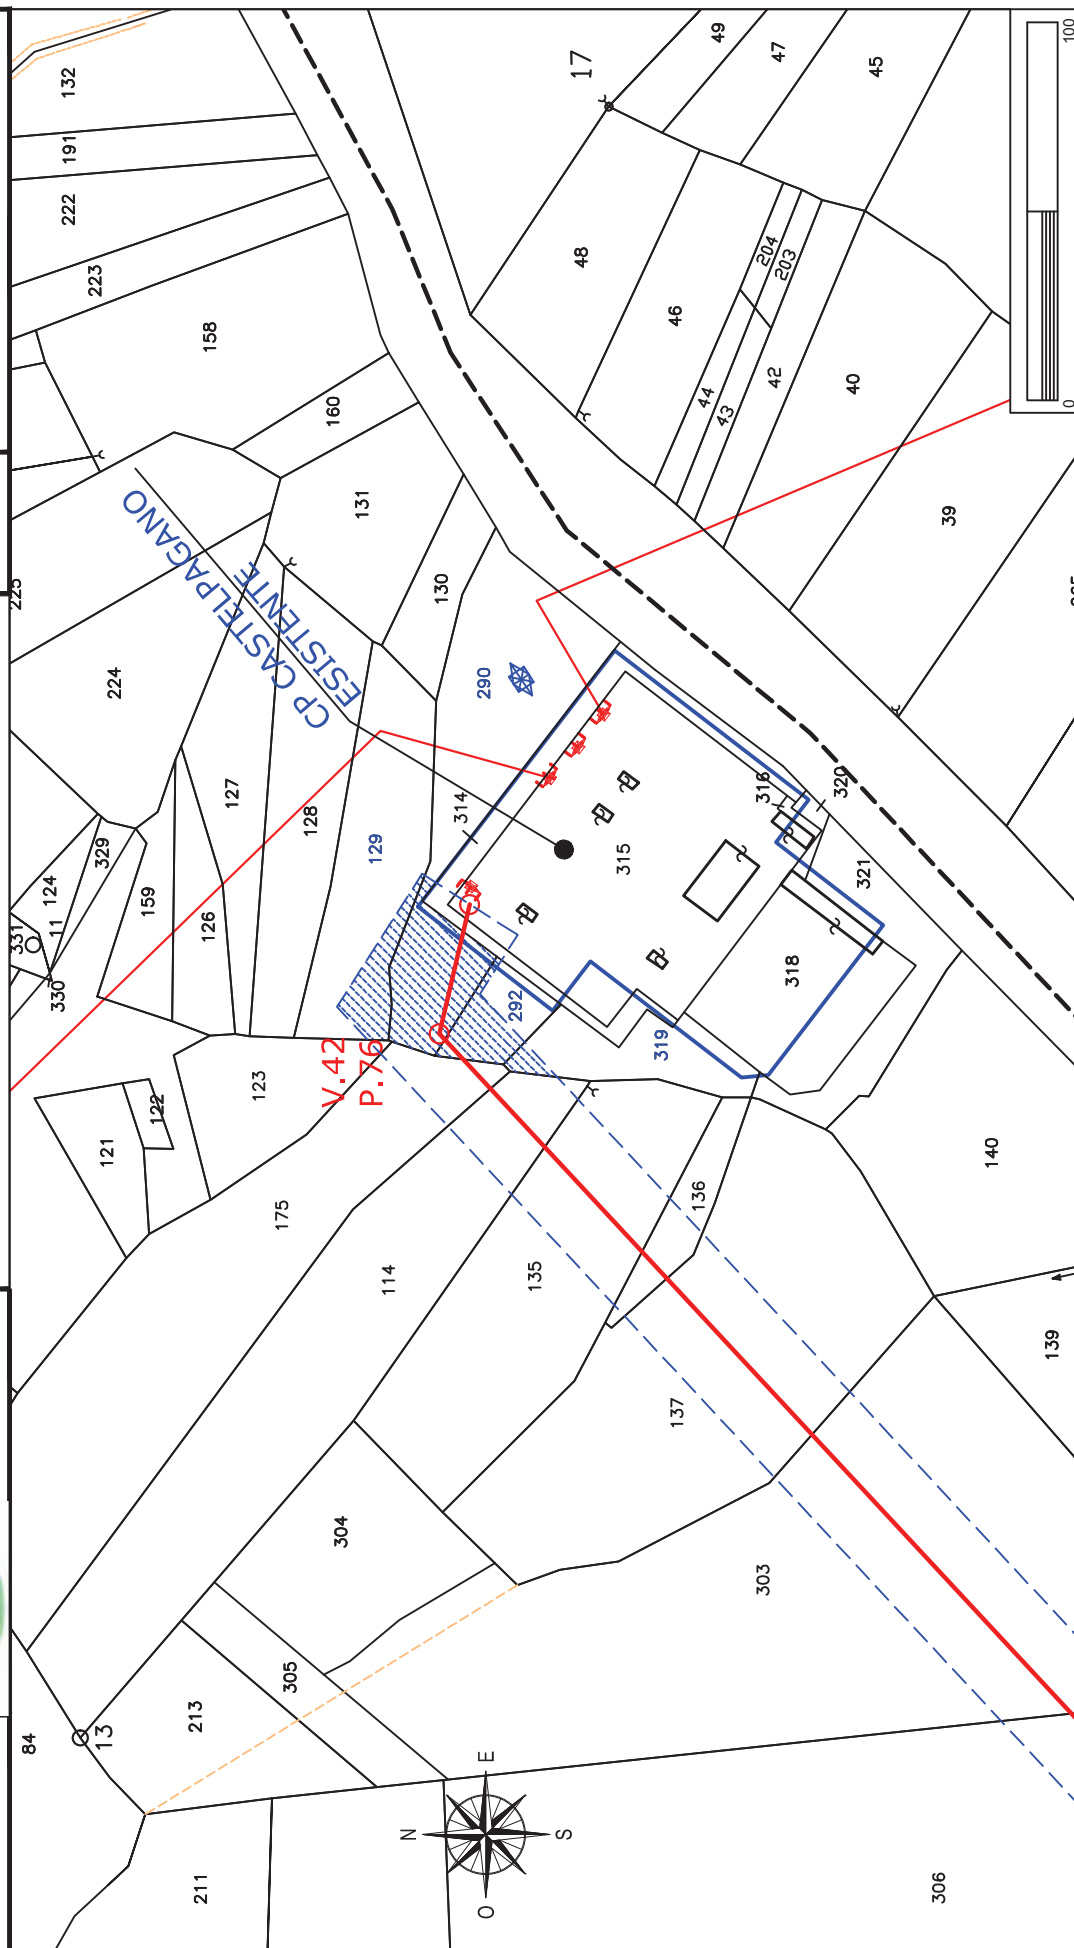

Elettrodotto 150 kV Castelpagano - Pontelandolfo

STRALCIO CATASTALE SCALA 1:2000

EOLICA SAN LUPO Srl
Largo G. Donegani, 2
20121 Milano



GEOTECH SRL
SOCIETA' DI INGEGNERIA
Via Nani, 7
23017 Morbegno (SO)
P.IVA 00738810142
Tel/fax 0342-610774
E-mail: geotech@tiscali.it

Ditta n.

CP39

Comune di: Castelpagano (BN)

Foglio
31


Particelle: 314-315

Planimetria 1/1

LINEA AT 150 KV FUTURA

FASCIA ASSERVITA DI LARGHEZZA 30 m

PALO AT 150 KV FUTURO

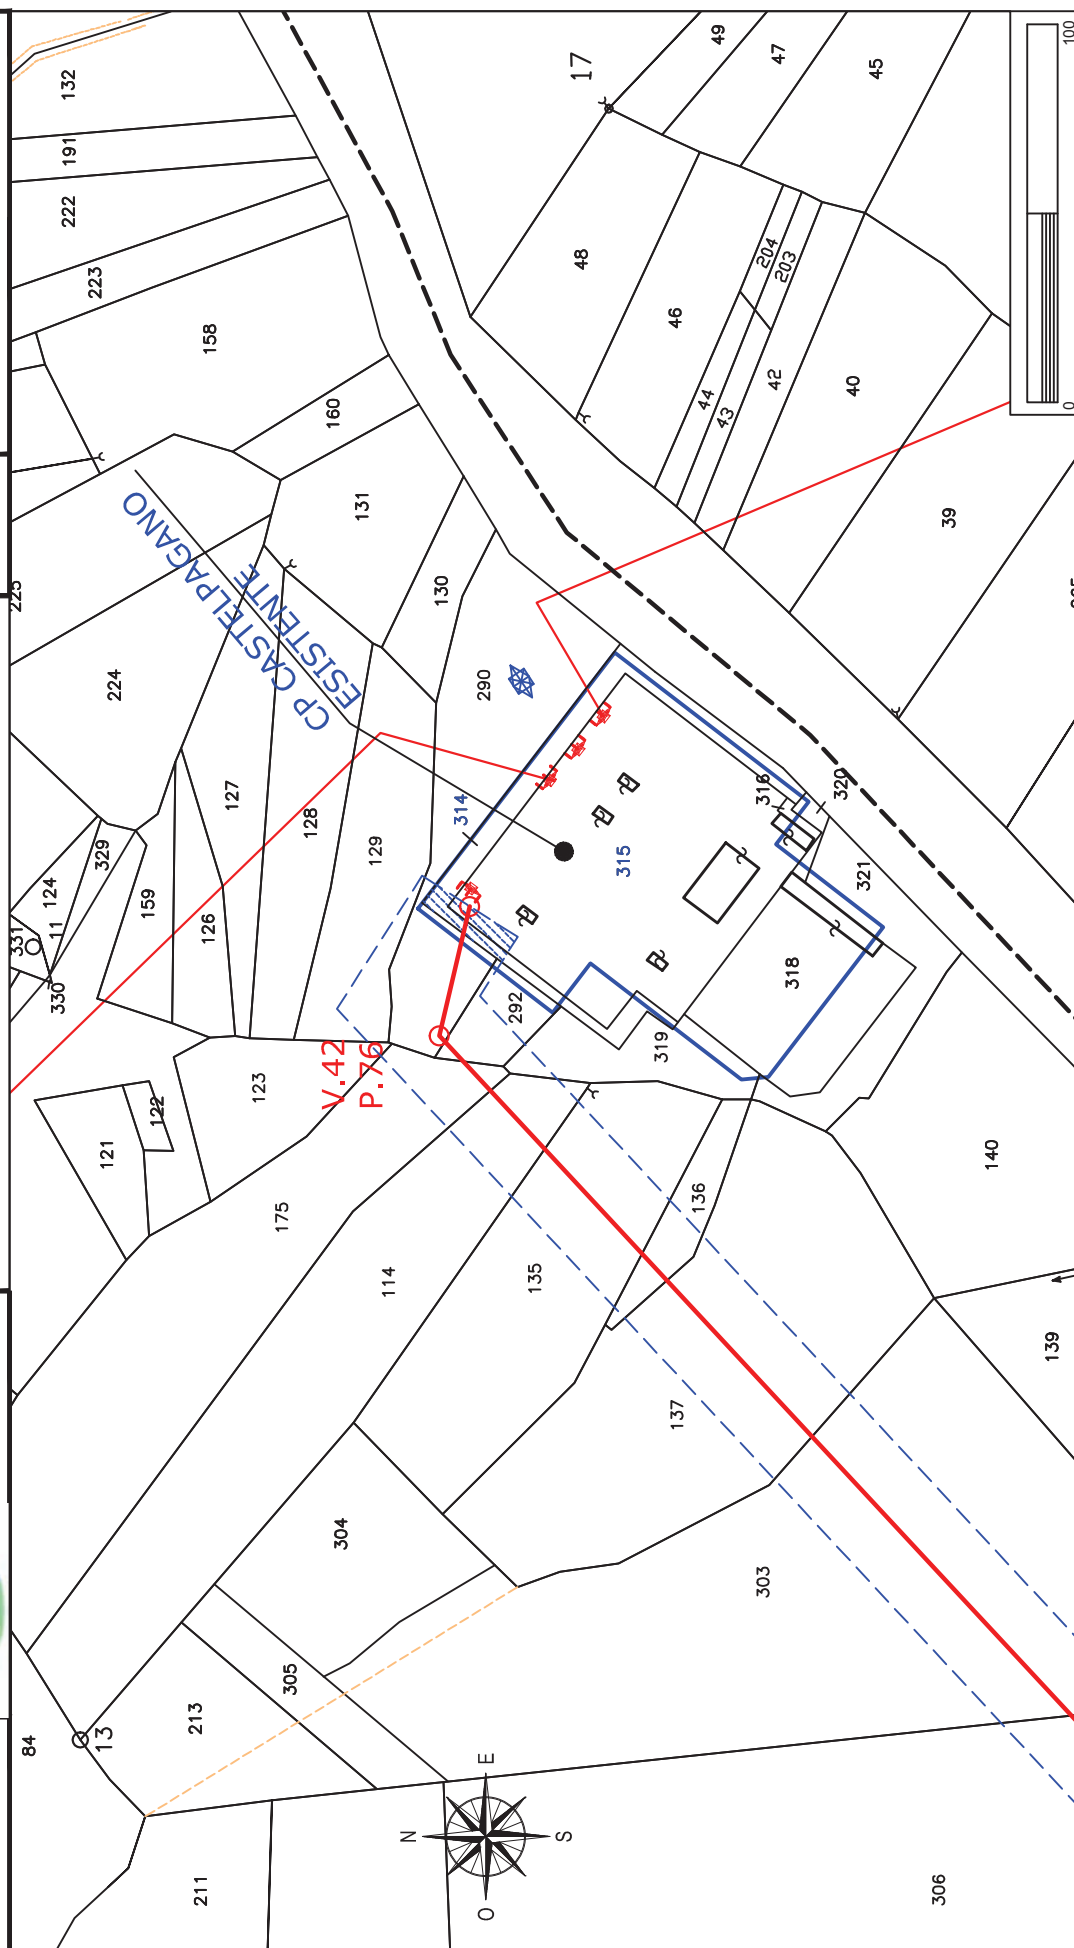

STRALCIO CATASTALE SCALA 1:2000

EOLICA SAN LUPO Srl
Largo G. Donegani, 2
20121 Milano

Ditta n.
CI1

GEOTECH SRL

SOCIETA' DI INGEGNERIA
Via Nani, 7
23017 Morbegno (SO)
P.IVA 00738810142
Tel/fax 0342-610774
E-mail: geotech@tiscali.it

LINEA AT 150 KV FUTURA


FASCIA ASSERVITA DI LARGHEZZA 30 m

PALO AT 150 KV FUTURO

Comune di: **Circello (BN)**

Foglio | Particella:284

Planimetria 1/1

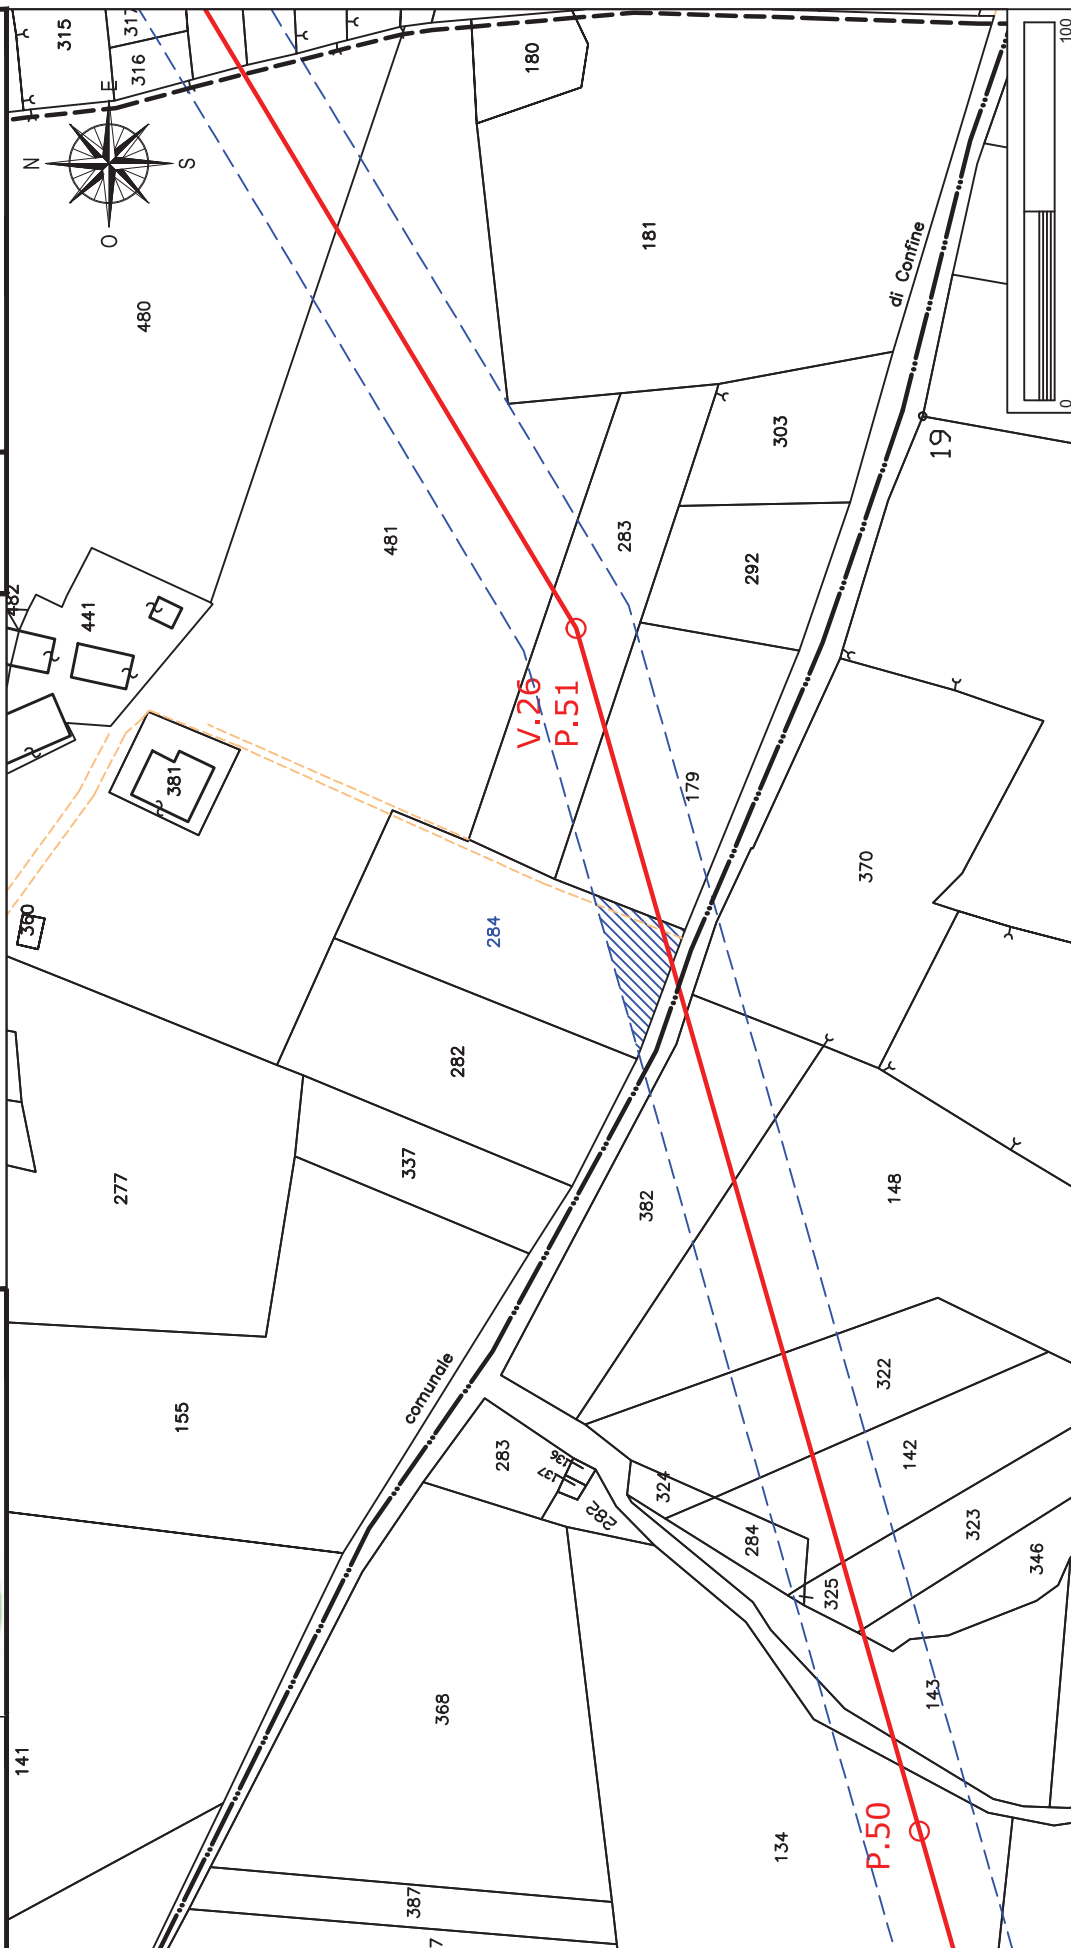


Elettrodotto 150 kV Castelpagano - Pontelandolfo

STRALCIO CATASTALE SCALA 1:2000

EOLICA SAN LUPO Srl Largo G. Donegani, 2 20121 Milano	Comune di: Circello (BN)	
	Foglio 12	Particella: 179
	Planimetria 1/1	

GEOTECH SRL SOCIETA' DI INGEGNERIA Via Nani, 7 23017 Morbegno (SO) P.IVA 00738810142 Tel/fax 0342-610774 E-mail: geotech@tiscali.it	LINEA AT 150 KV FUTURA FASCIA ASSERVITA DI LARGHEZZA 30 m PALO AT 150 KV FUTURO
--	---

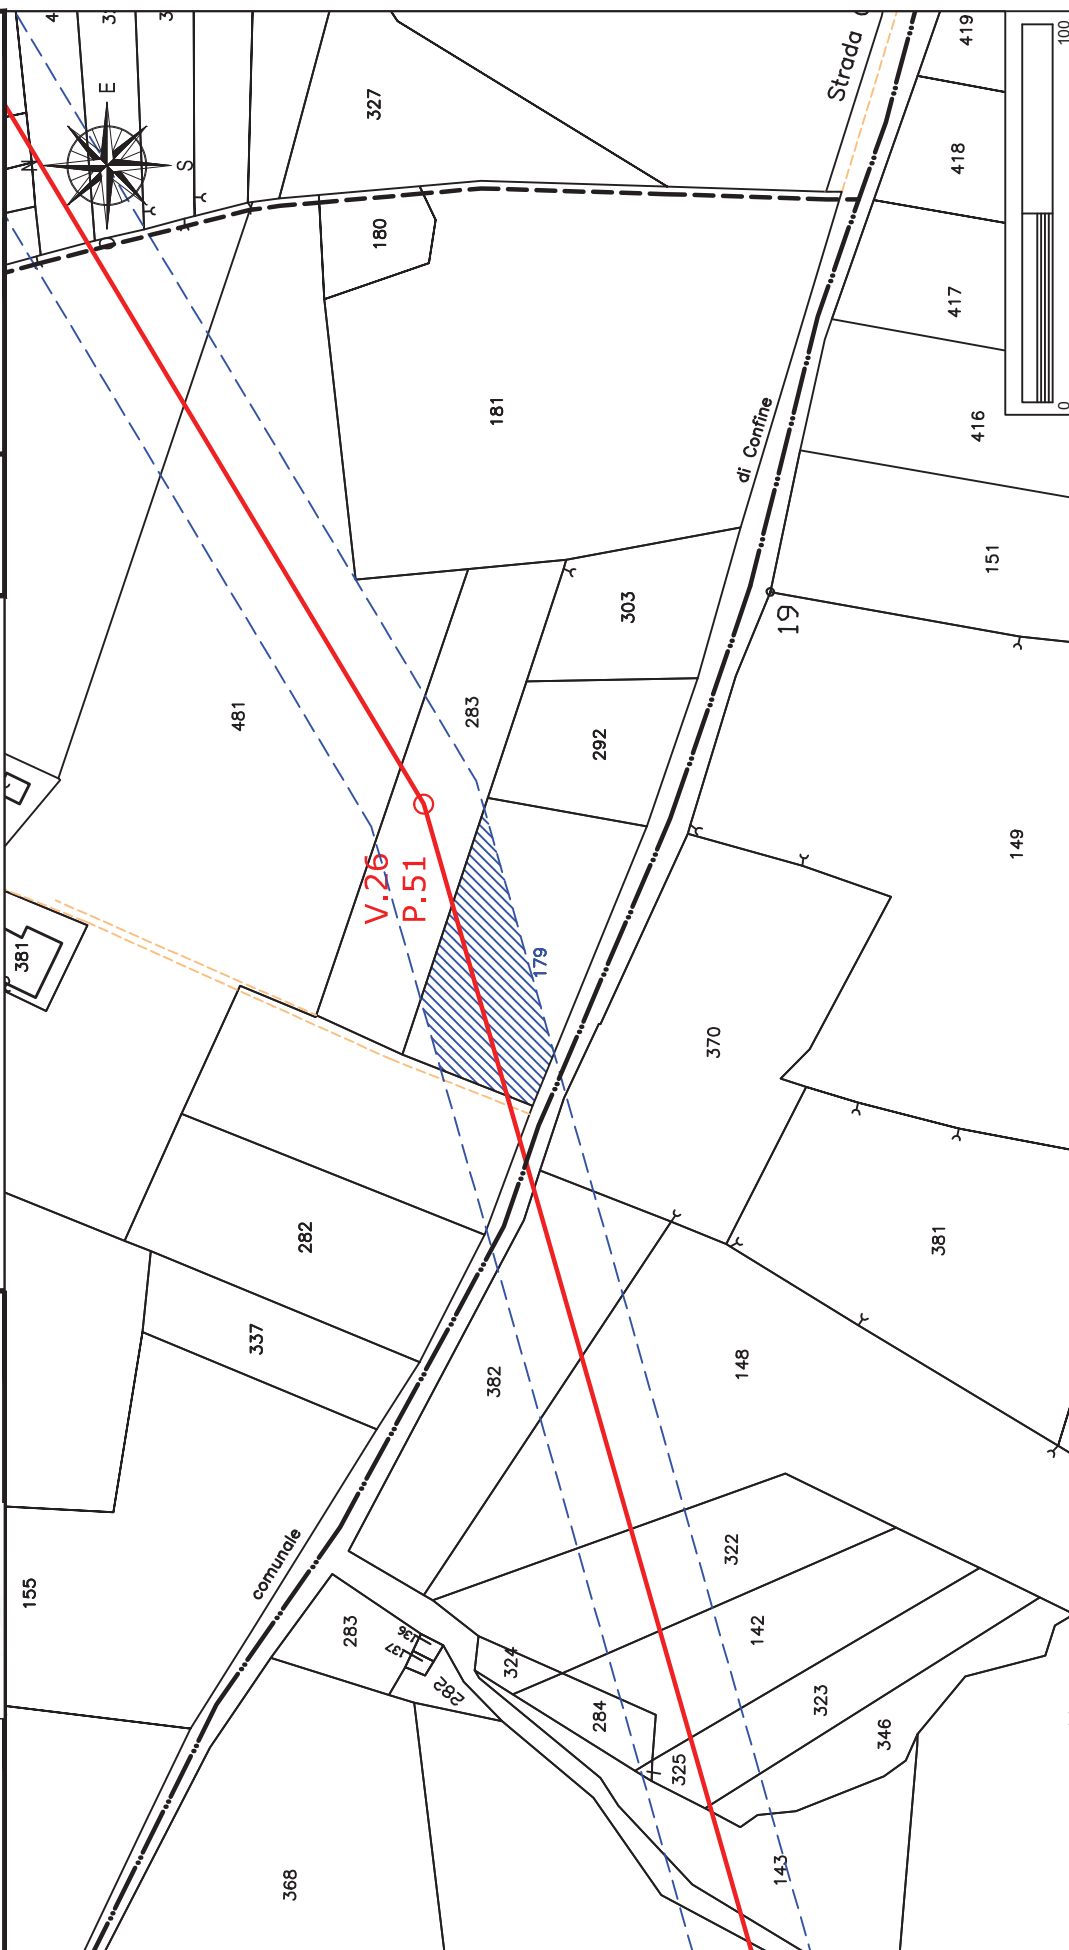


Elettrodotto 150 kV Castelpagano - Pontelandolfo

STRALCIO CATASTALE SCALA 1:2000

EOLICA SAN LUPO Srl Largo G. Donegani, 2 20121 Milano	Comune di: Circello (BN)	
	Fogli 12-14	Particelle 283-316-317-318-309-309-319-481
	Planimetria 1/1	

GEOTECH SRL SOCIETA' DI INGEGNERIA Via Nani, 7 23017 Morbegno (SO) P.IVA 00738810142 Tel/fax 0342-610774 E-mail: geotech@tiscali.it	LINEA AT 150 KV FUTURA	
	FASCIA ASSERVITA DI LARGHEZZA 30 m	
	PALO AT 150 KV FUTURO	

EOLICA SAN LUPO Srl Largo G. Donegani, 2 20121 Milano	Comune di: Circello (BN)	
	Fogli 12-14	Particelle 283-316-317-318-309-309-319-481
	Planimetria 1/1	

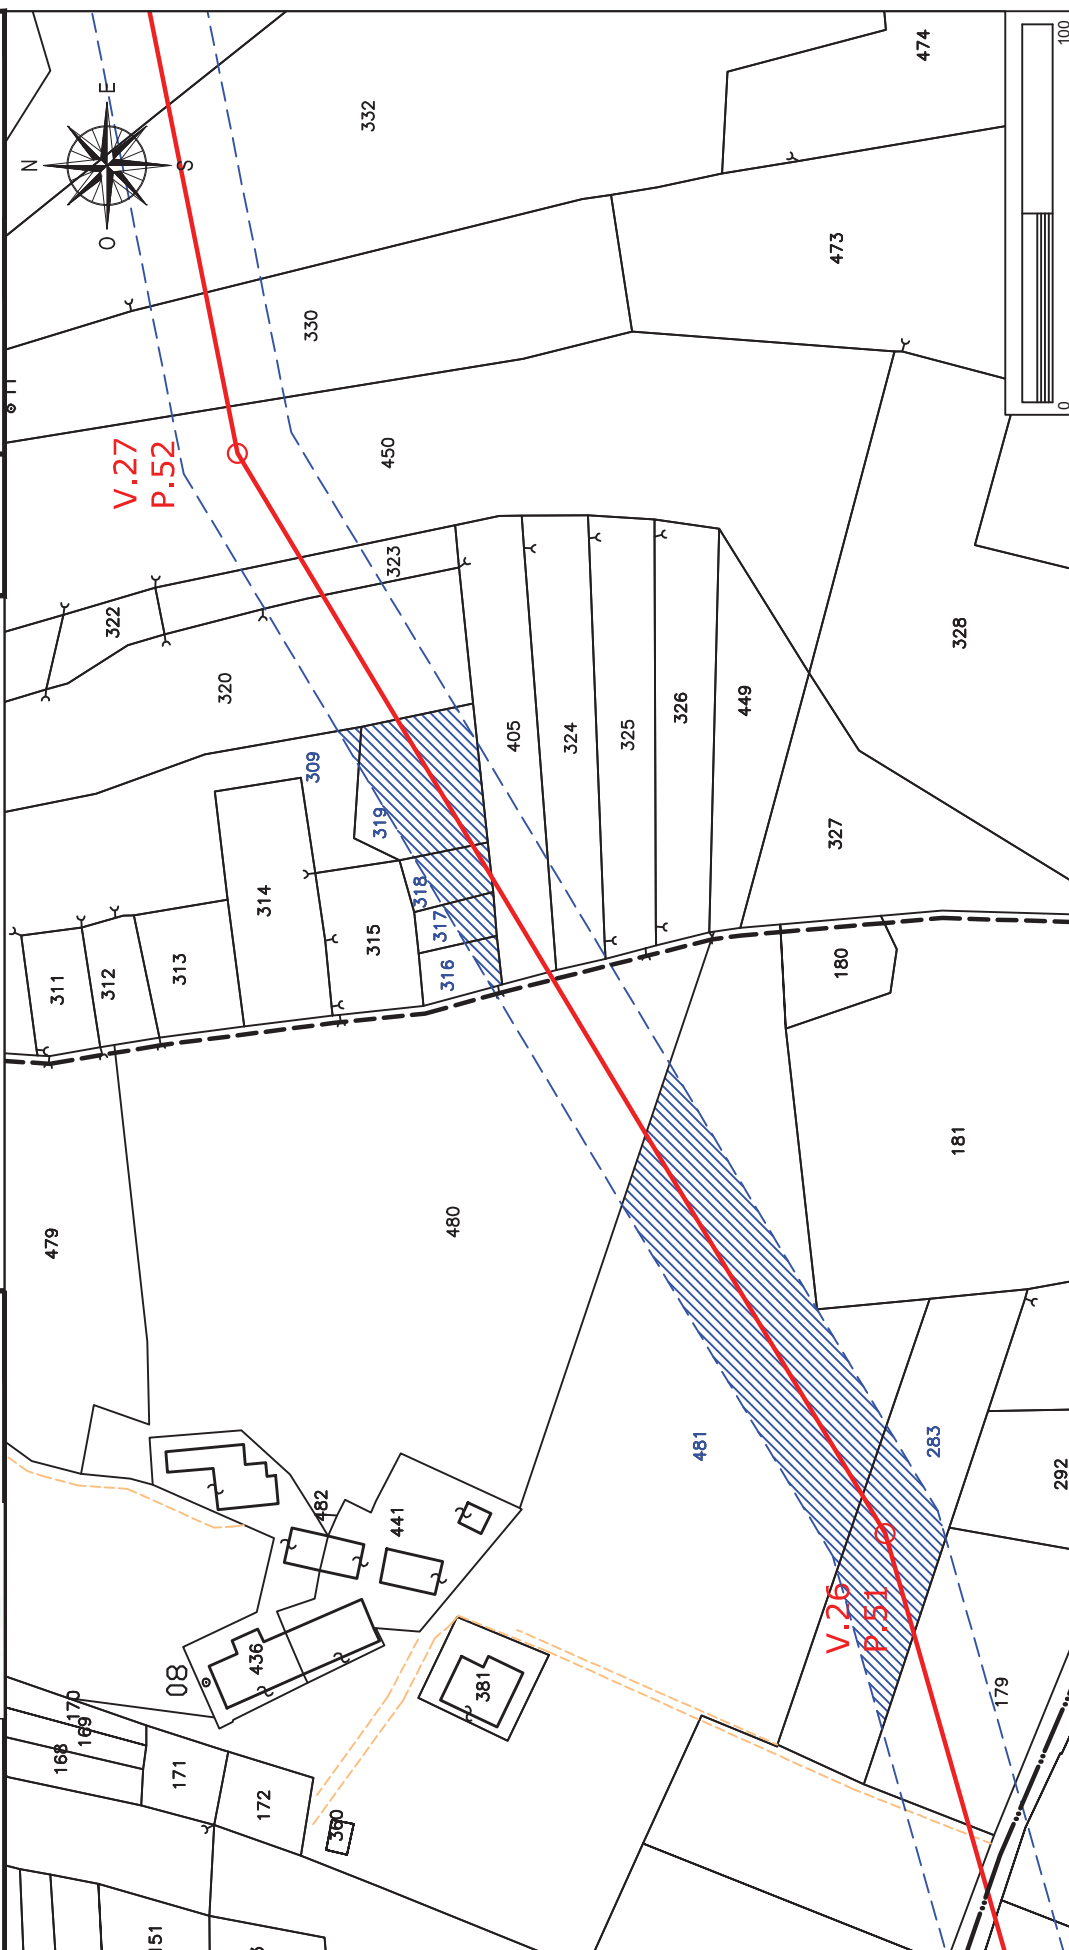

Elettrodotto 150 kV Castelpagano - Pontelandolfo

STRALCIO CATASTALE SCALA 1:2000

EOLICA SAN LUPO Srl Largo G. Donegani, 2 20121 Milano	Comune di: Circello (BN)	
	Foglio 12	Particella: 480
	Planimetria 1/1	

	LINEA AT 150 KV FUTURA	
	FASCIA ASSERVITA DI LARGHEZZA 30 m	
	PALO AT 150 KV FUTURO	

GEOTECH SRL SOCIETA' DI INGEGNERIA Via Nani, 7 23017 Morbegno (SO) P.IVA 00738810142 Tel/fax 0342-610774 E-mail: geotech@tiscali.it	
Ditta n. CI4	




Elettrodotto 150 kV Castelpagano - Pontelandolfo


STRALCIO CATASTALE SCALA 1:2000

EOLICA SAN LUPO Srl Largo G. Donegani, 2 20121 Milano	Comune di: Circello (BN)	
	Ditta n. CI5	Foglio 14
	Planimetria 1/1	

LINEA AT 150 KV FUTURA
 FASCIA ASSERVITA DI LARGHEZZA 30 m
 PALO AT 150 KV FUTURO

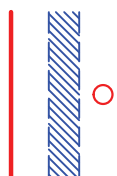


GEOTECH SRL
 SOCIETA' DI INGEGNERIA
 Via Nani, 7
 23017 Morbegno (SO)
 P.IVA 00738810142
 Tel/fax 0342-610774
 E-mail: geotech@tiscali.it

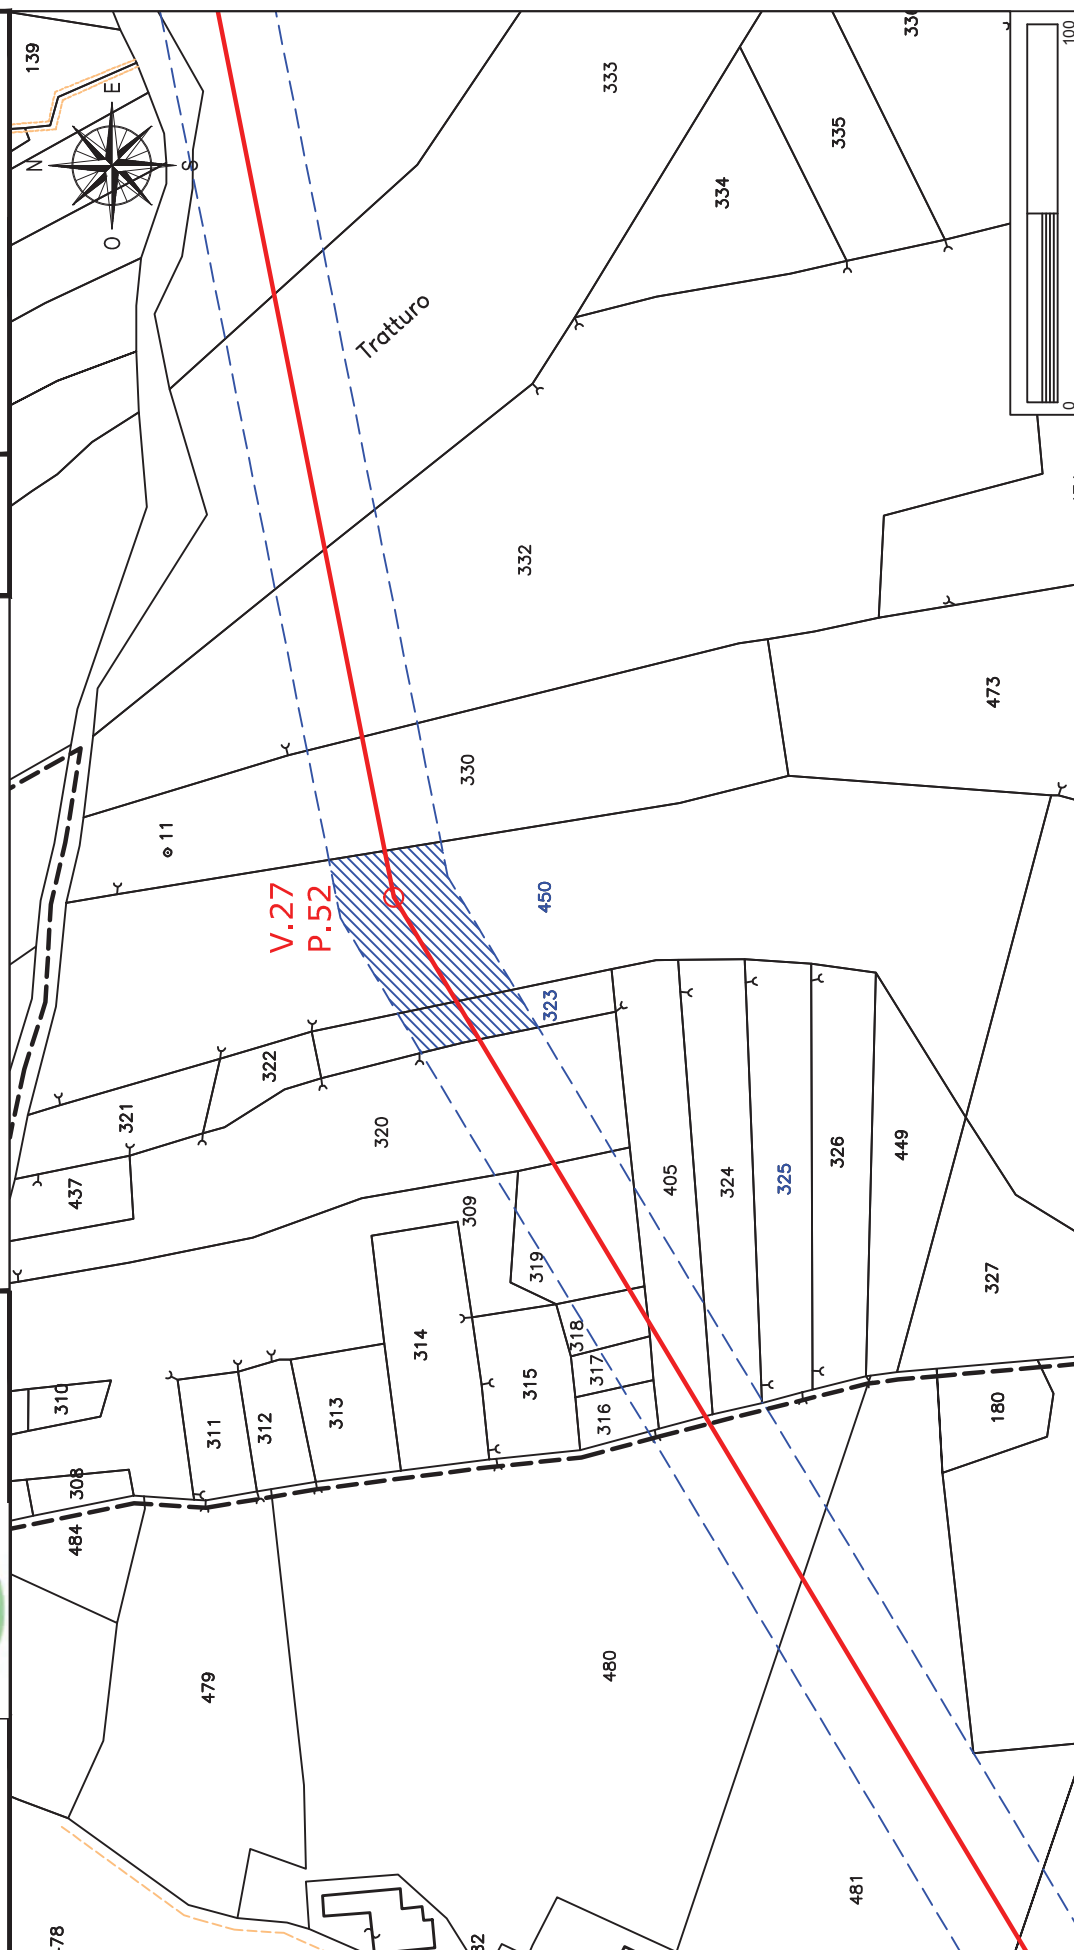

Elettrodotto 150 kV Castelpagano - Pontelandolfo

STRALCIO CATASTALE SCALA 1:2000

EOLICA SAN LUPO Srl Largo G. Donegani, 2 20121 Milano	Comune di: Circello (BN)	
	Foglio 14	Particella:324
	Planimetria 1/1	
 GEOTECH SRL SOCIETA' DI INGEGNERIA Via Nani, 7 23017 Morbegno (SO) P.IVA 00738810142 Tel/fax 0342-610774 E-mail: geotech@tiscali.it		
LINEA AT 150 KV FUTURA FASCIA ASSERVITA DI LARGHEZZA 30 m PALO AT 150 KV FUTURO		
Ditta n. CI6		

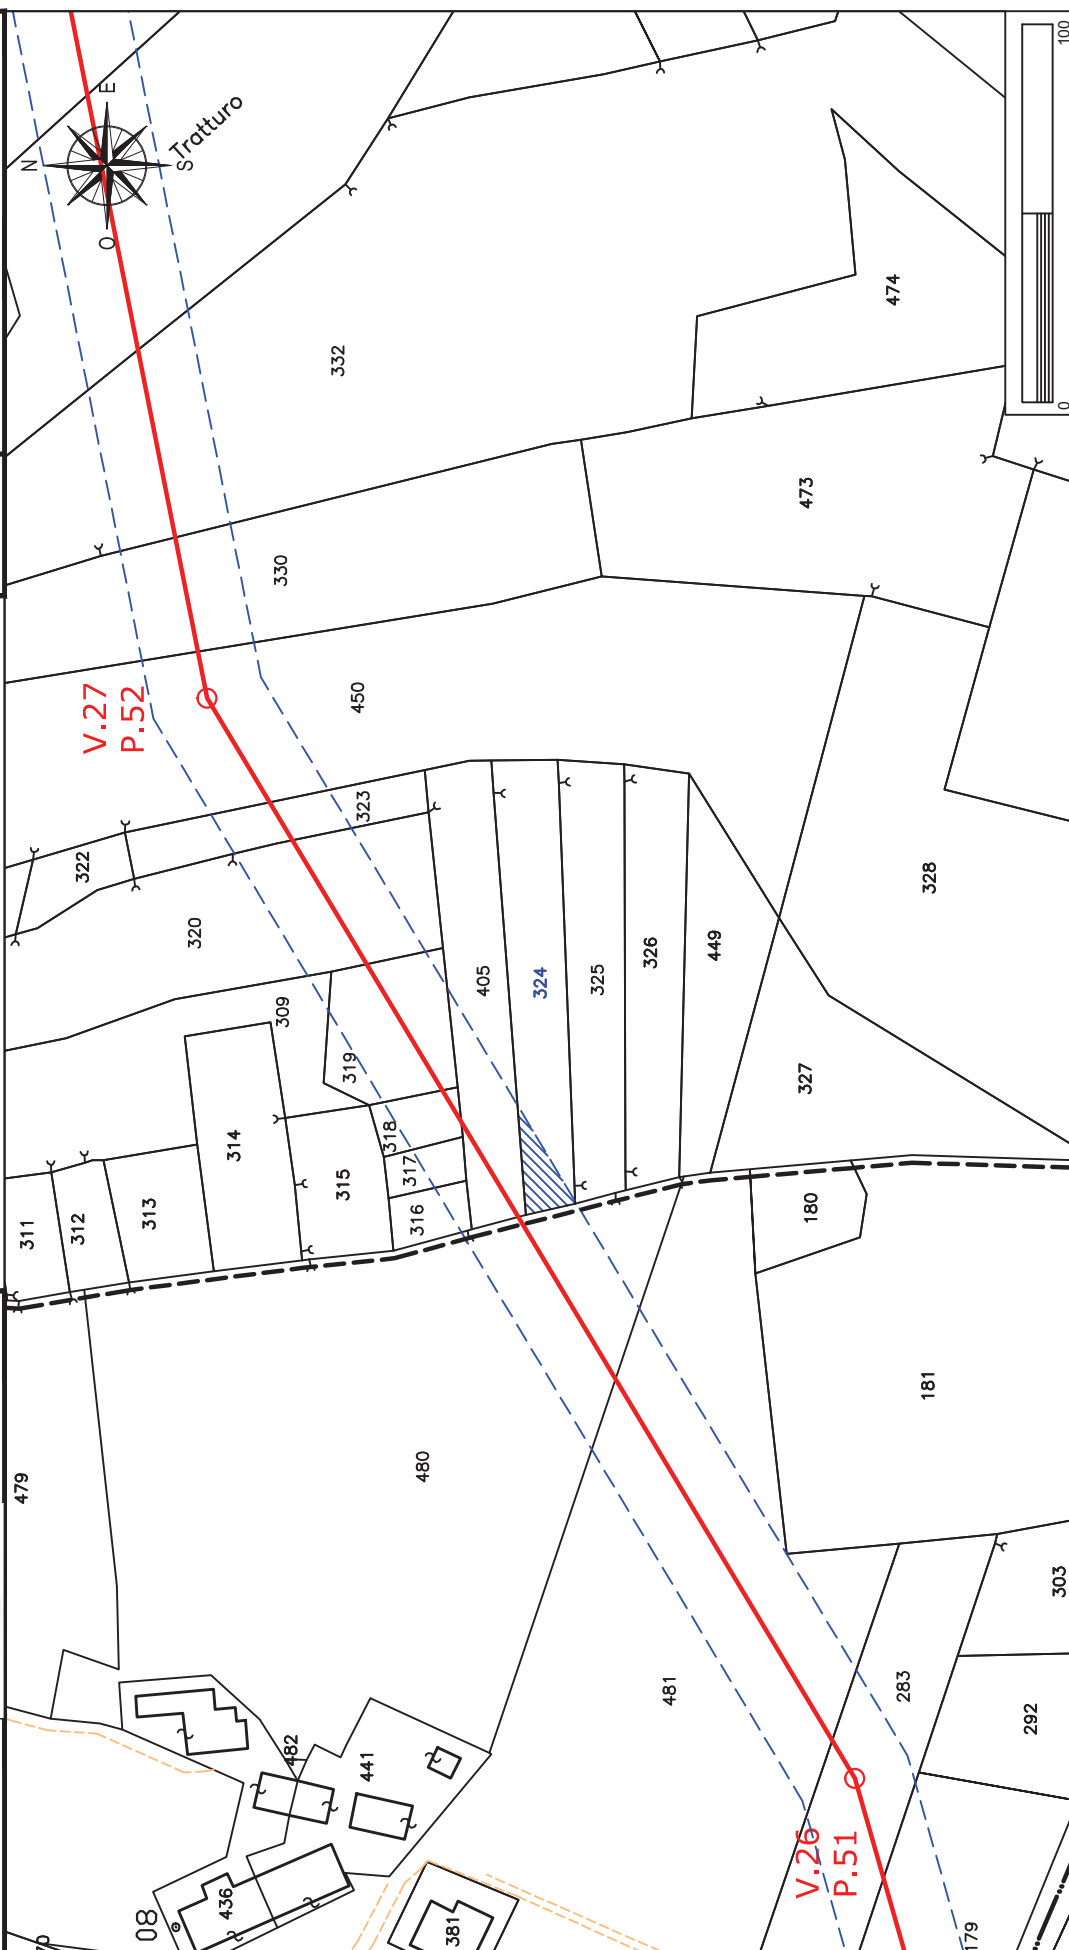


Elettrodotto 150 kV Castelpagano - Pontelandolfo

STRALCIO CATASTALE SCALA 1:2000

 EOLICA SAN LUPO Srl Largo G. Donegani, 2 20121 Milano	Comune di: Circello (BN)	
	Ditta n. CI7	Foglio 14
		Particella:405 Planimetria 1/1

LINEA AT 150 KV FUTURA
FASCIA ASSERVITA DI LARGHEZZA 30 m
PALO AT 150 KV FUTURO


GEOTECH SRL
SOCIETA' DI INGEGNERIA
Via Nani, 7
23017 Morbegno (SO)
P.IVA 00738810142
Tel/fax 0342-610774
E-mail: geotech@tiscali.it

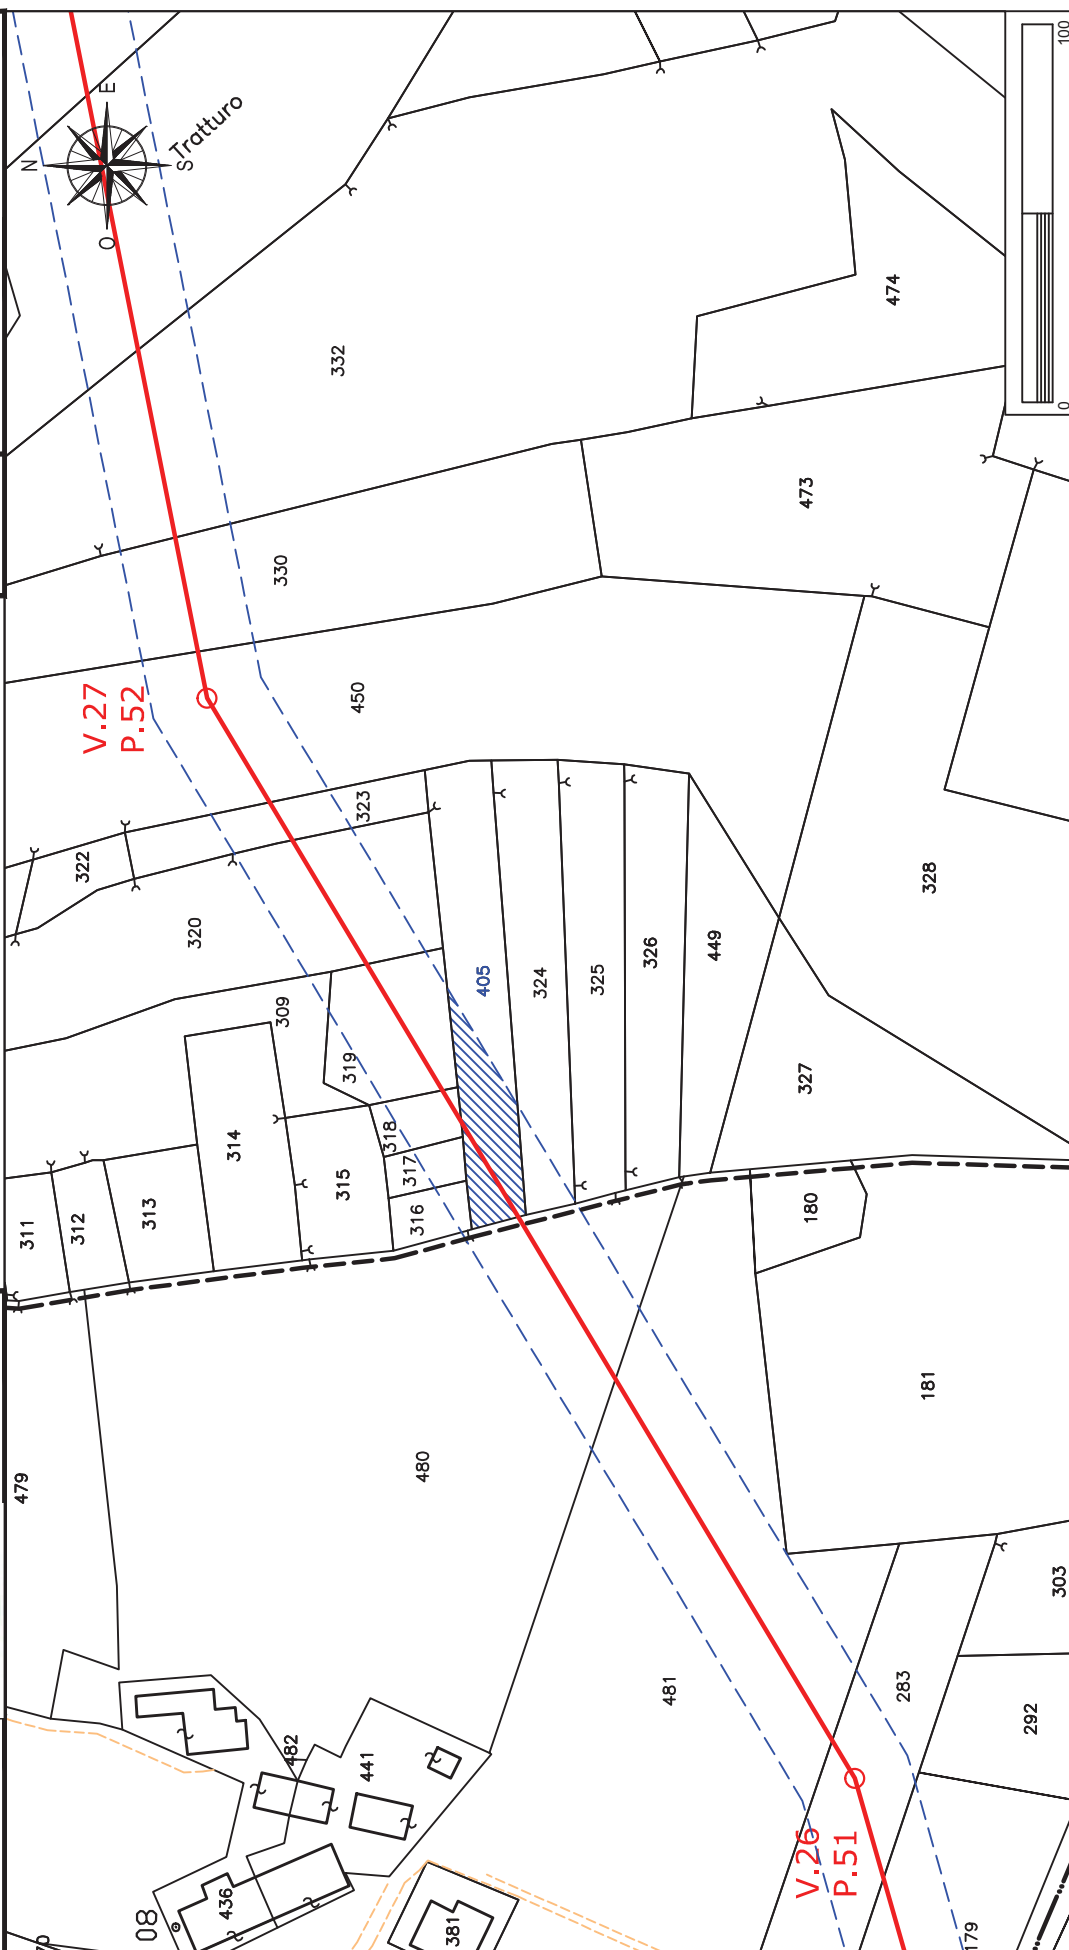

Elettrodotto 150 kV Castelpagano - Pontelandolfo

STRALCIO CATASTALE SCALA 1:2000

EOLICA SAN LUPO Srl Largo G. Donegani, 2 20121 Milano		GEOTECH SRL SOCIETA' DI INGEGNERIA Via Nani, 7 23017 Morbegno (SO) P.IVA 00738810142 Tel/fax 0342-610774 E-mail: geotech@tiscali.it	LINEA AT 150 KV FUTURA	
			FASCIA ASSERVITA DI LARGHEZZA 30 m	
Ditta n. CI8		Comune di: Circello (BN)		
		Foglio 14	Particella:320	
		Planimetria 1/1		

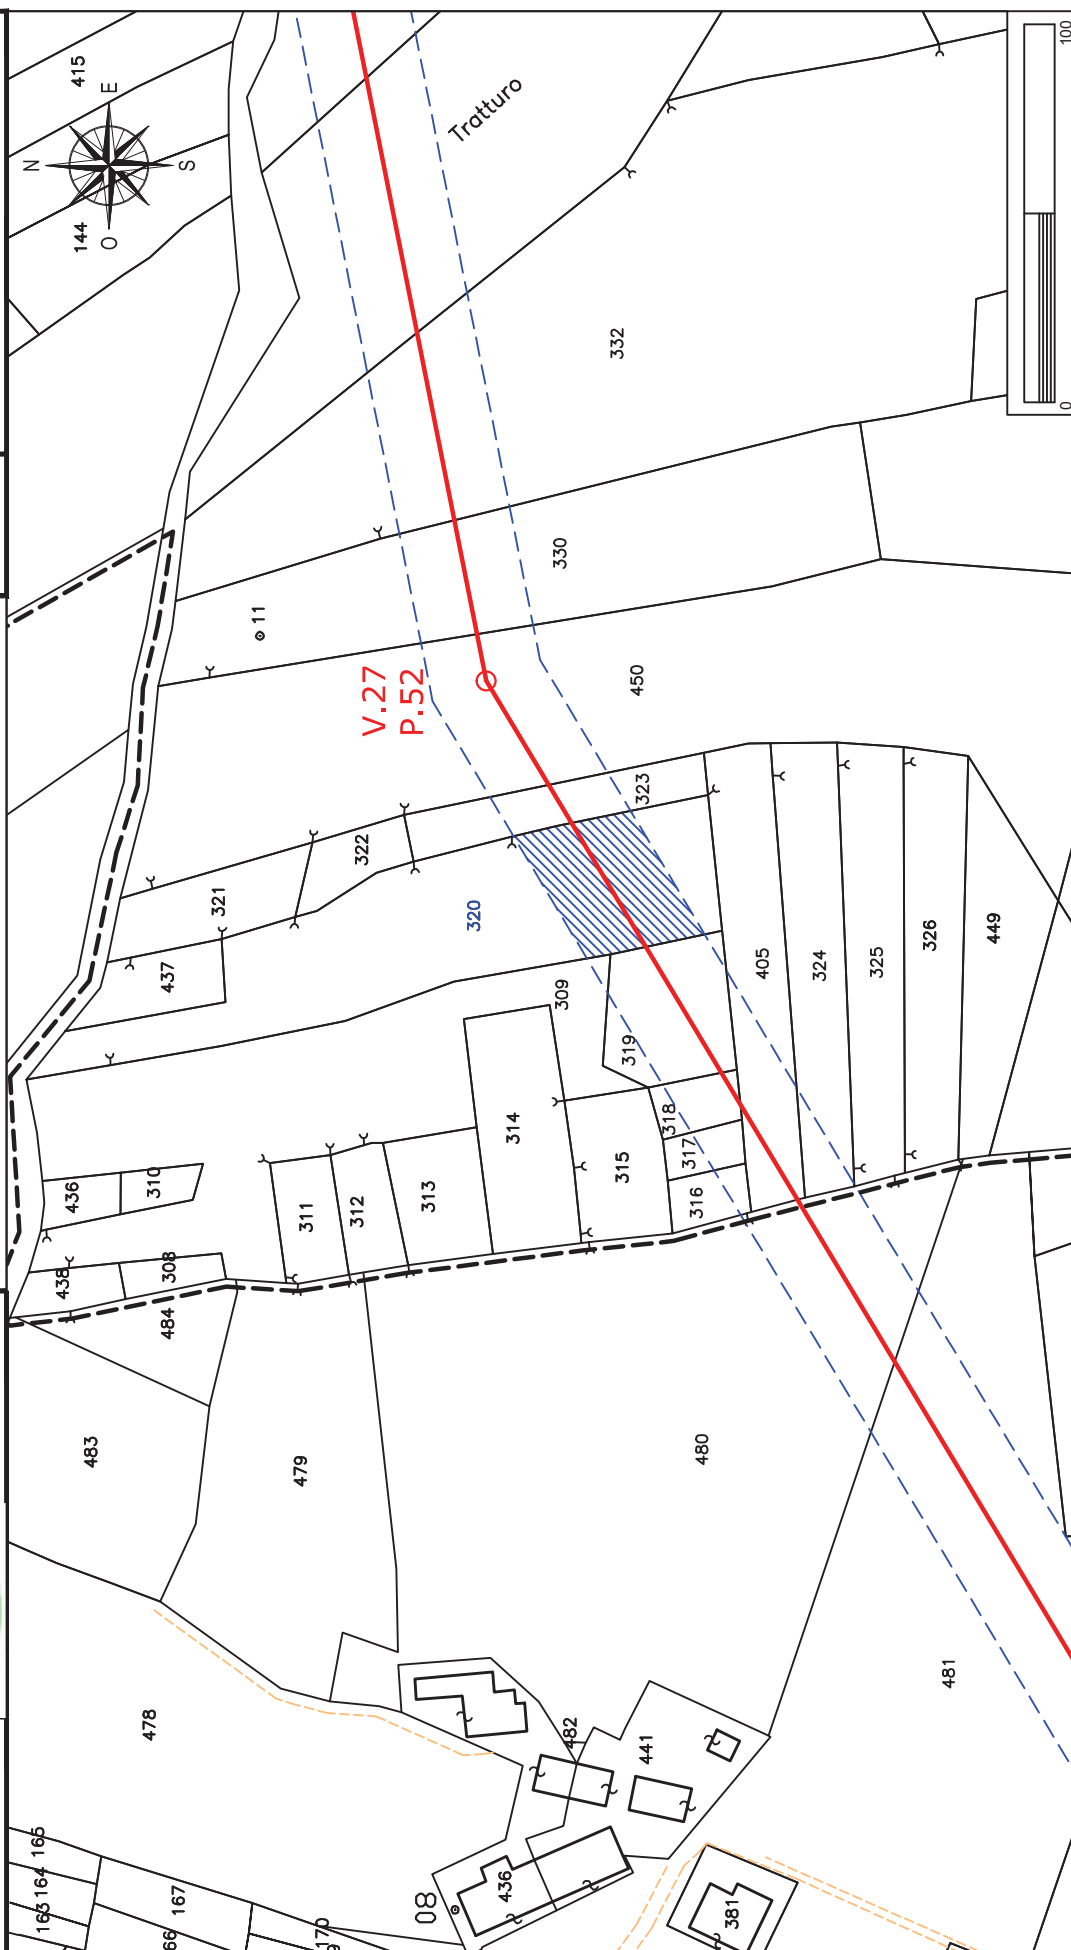

Elettrodotto 150 kV Castelpagano - Pontelandolfo



STRALCIO CATASTALE SCALA 1:2000

EOLICA SAN LUPO Srl Largo G. Donegani, 2 20121 Milano	Comune di: Circello (BN)
	Foglio 14
Ditta n. CI9	Particella:330
	Planimetria 1/1



GEOTECH SRL
 SOCIETA' DI INGEGNERIA
 Via Nani, 7
 23017 Morbegno (SO)
 P.IVA 00738810142
 Tel/fax 0342-610774
 E-mail: geotech@tiscali.it

LINEA AT 150 KV FUTURA
 FASCIA ASSERVITA DI LARGHEZZA 30 m
 PALO AT 150 KV FUTURO

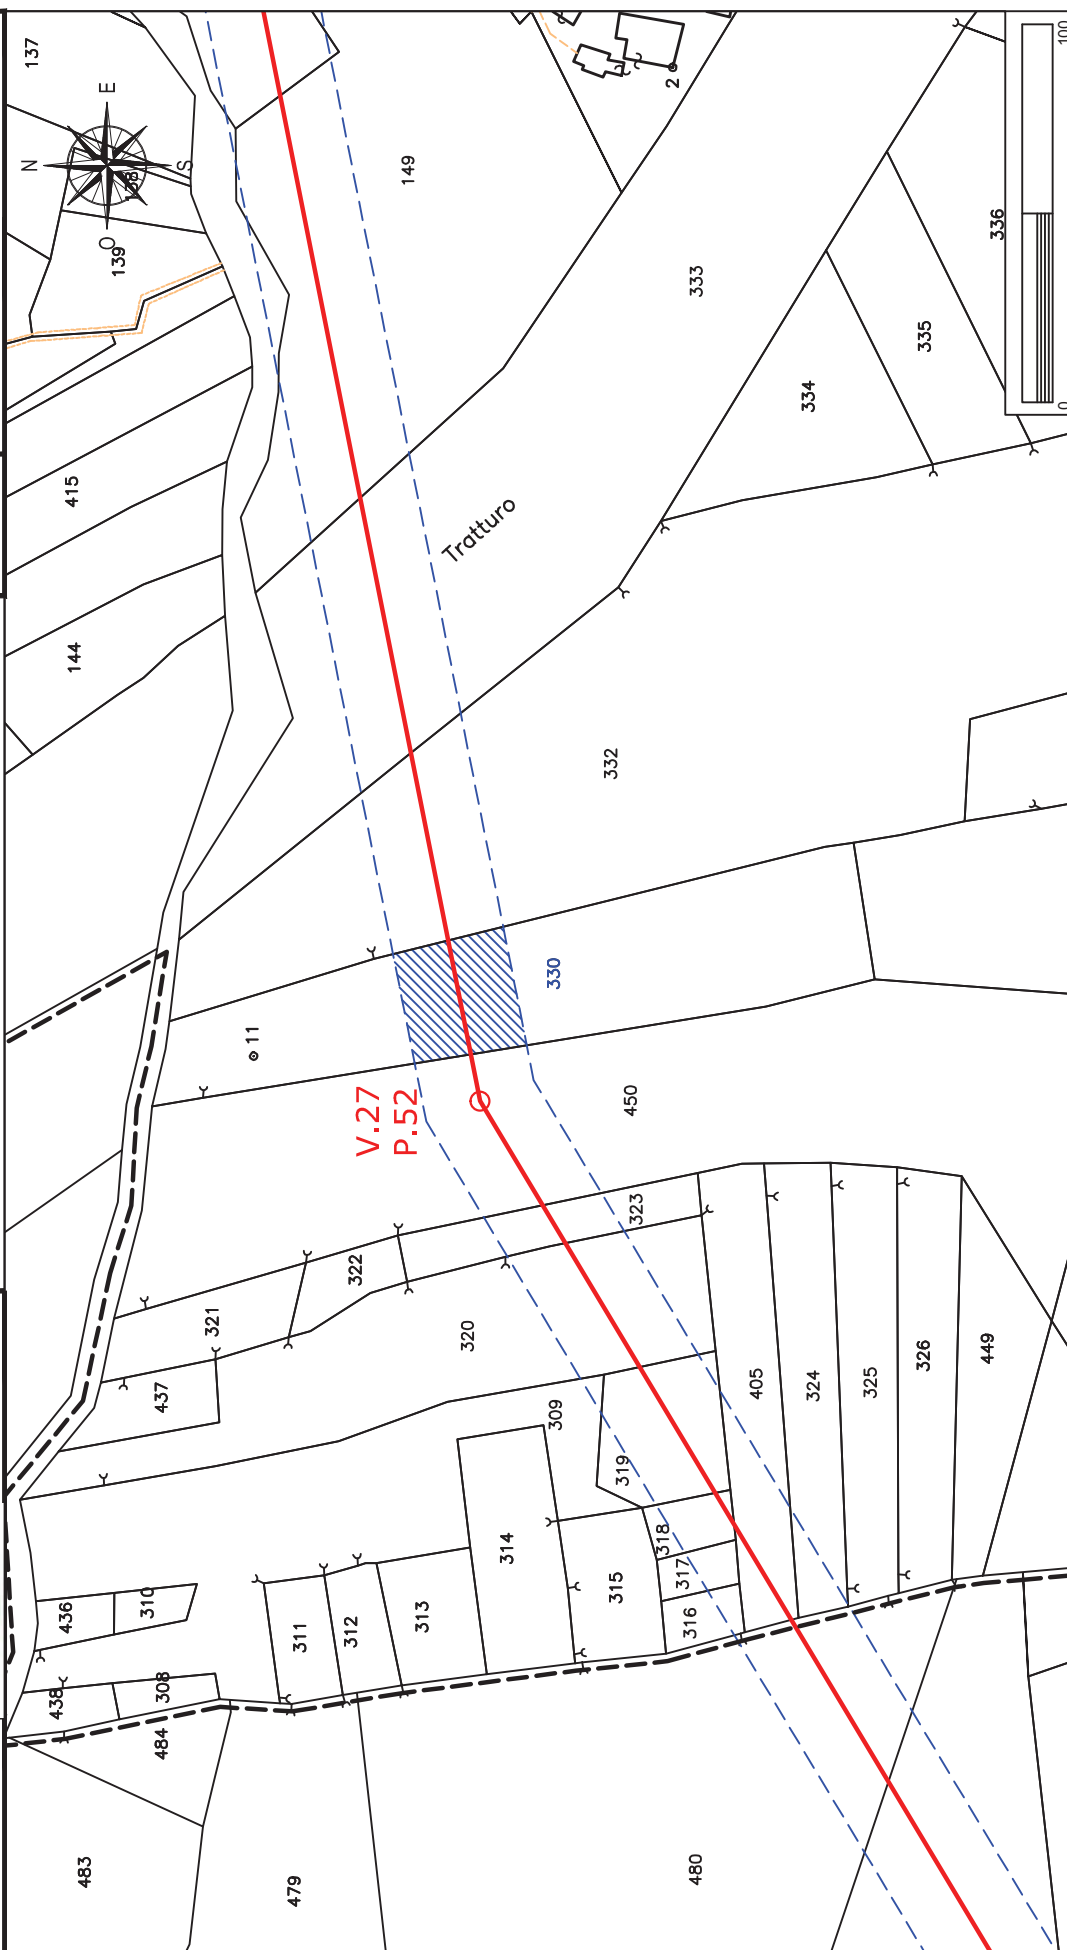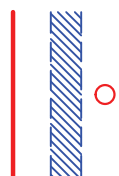

Elettrodotto 150 kV Castelpagano - Pontelandolfo

STRALCIO CATASTALE SCALA 1:2000

EOLICA SAN LUPO Srl
Largo G. Donegani, 2
20121 Milano



GEOTECH SRL
SOCIETA' DI INGEGNERIA
Via Nani, 7
23017 Morbegno (SO)
P.IVA 00738810142
Tel/fax 0342-610774
E-mail: geotech@tiscali.it

Ditta n.

CI10

Comune di: Circello (BN)

Foglio
14

Particella:332

Planimetria 1/2

LINEA AT 150 KV FUTURA

FASCIA ASSERVITA DI LARGHEZZA 30 m


PALO AT 150 KV FUTURO



V.27

P.52

Trotture

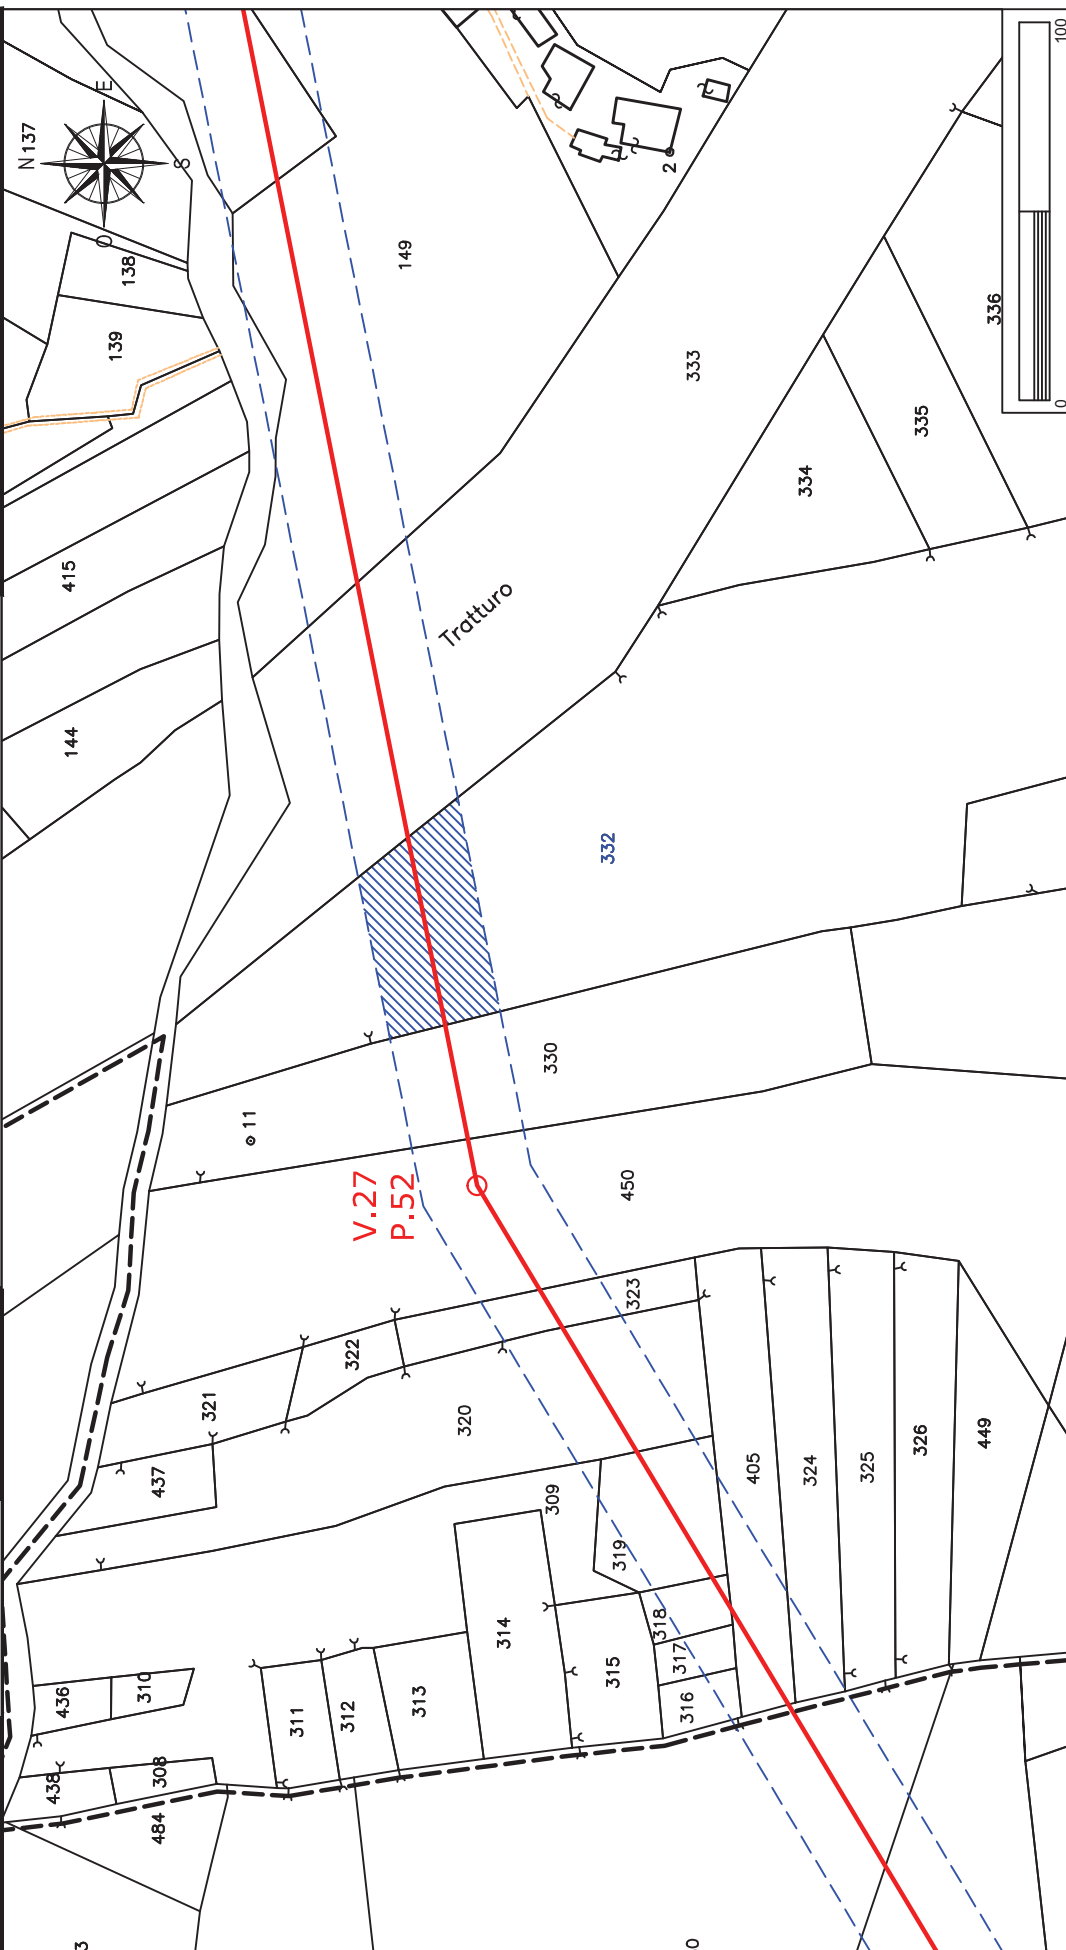


Elettrodotto 150 kV Castelpagano - Pontelandolfo

STRALCIO CATASTALE SCALA 1:2000

EOLICA SAN LUPO Srl Largo G. Donegani, 2 20121 Milano	Comune di: Circello (BN)	
	Foglio 14	Particella: 159
	Planimetria 2/2	


GEOTECH SRL SOCIETA' DI INGEGNERIA Via Nani, 7 23017 Morbegno (SO) P.IVA 00738810142 Tel/fax 0342-610774 E-mail: geotech@tiscali.it	LINEA AT 150 KV FUTURA	
	FASCIA ASSERVITA DI LARGHEZZA 30 m	
	PALO AT 150 KV FUTURO	


Ditta n. CI10		

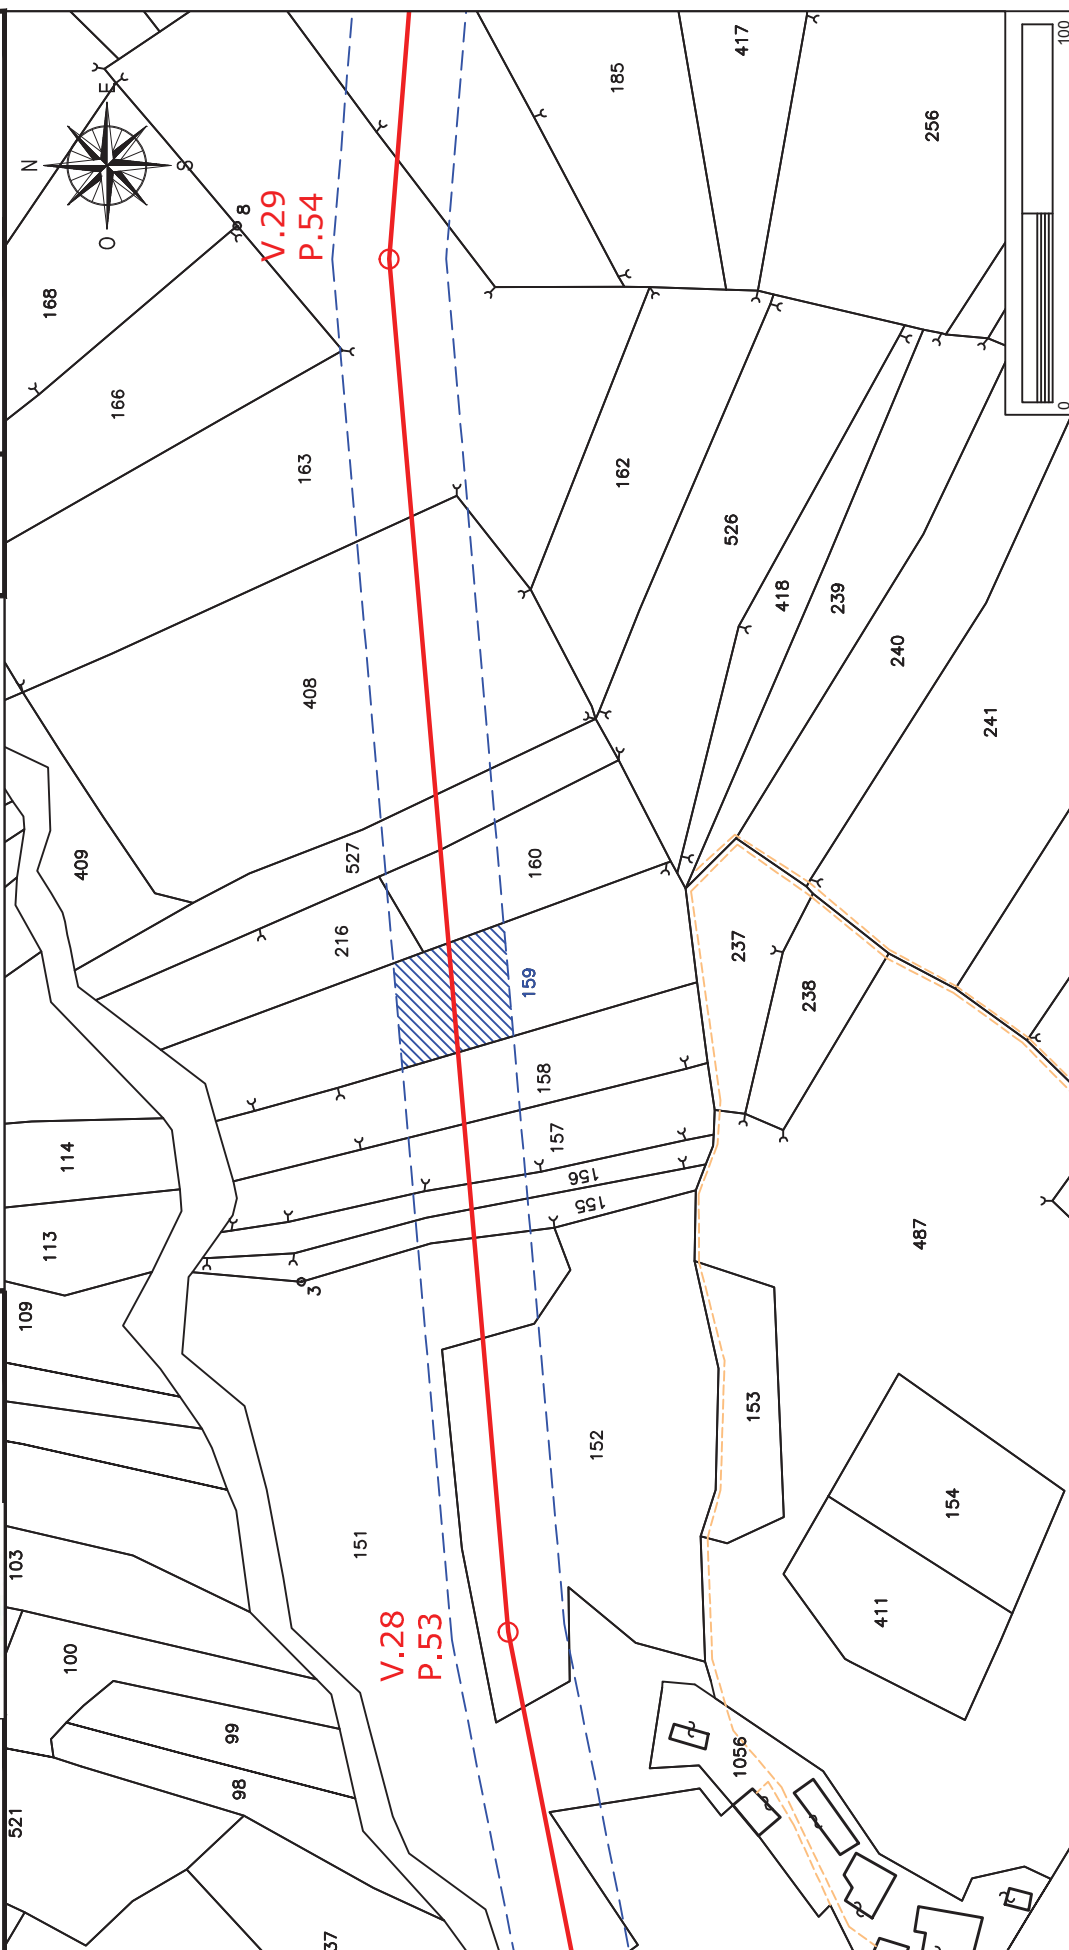

Elettrodotto 150 kV Castelpagano - Pontelandolfo

STRALCIO CATASTALE SCALA 1:2000

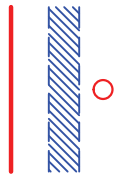EOLICA SAN LUPO Srl Largo G. Donegani, 2 20121 Milano		GEOTECH SRL SOCIETA' DI INGEGNERIA Via Nani, 7 23017 Morbegno (SO) P.IVA 00738810142 Tel/fax 0342-610774 E-mail: geotech@tiscali.it	LINEA AT 150 KV FUTURA FASCIA ASSERVITA DI LARGHEZZA 30 m PALO AT 150 KV FUTURO	Comune di: Circello (BN)
Ditta n. CI11				Foglio 14
				Planimetria 1/1

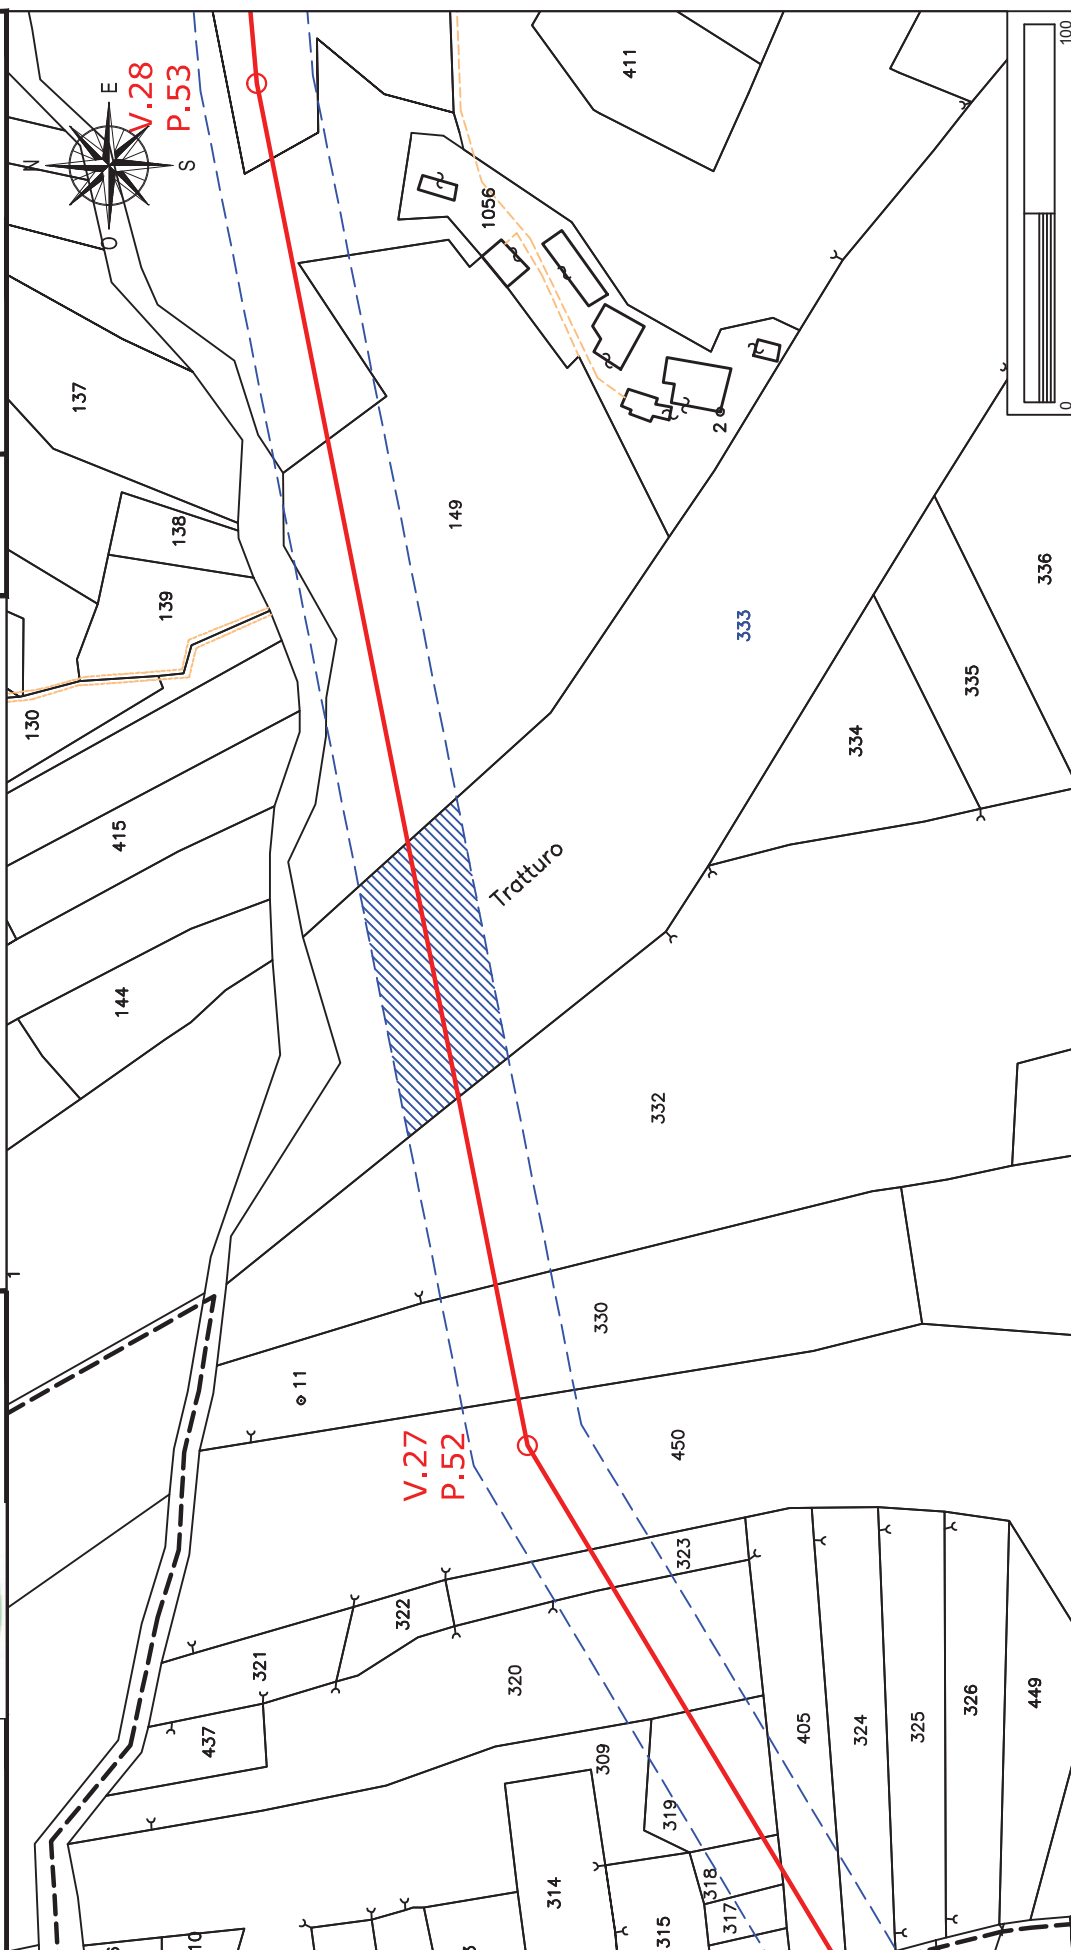

STRALCIO CATASTALE SCALA 1:2000

SOCIETA' DI INGEGNERIA
Via Nani, 7
23017 Morbegno (SO)
P.IVA 00738810142
Tel/fax 0342-610774
E-mail: geotech@tiscali.it

PALO AT 150 KV FUTURO

Planimetria 1/1

CI12




Elettrodotto 150 kV Castelpagano - Pontelandolfo

STRALCIO CATASTALE SCALA 1:2000

EOLICA SAN LUPO Srl Largo G. Donegani, 2 20121 Milano	Comune di: Circello (BN)	
	Foglio 14	Particella: 155
	Planimetria 1/1	

	GEOTECH SRL SOCIETA' DI INGEGNERIA Via Nani, 7 23017 Morbegno (SO) P.IVA 00738810142 Tel/fax 0342-610774 E-mail: geotech@tiscali.it
Ditta n. CI13	LINEA AT 150 KV FUTURA FASCIA ASSERVITA DI LARGHEZZA 30 m PALO AT 150 KV FUTURO

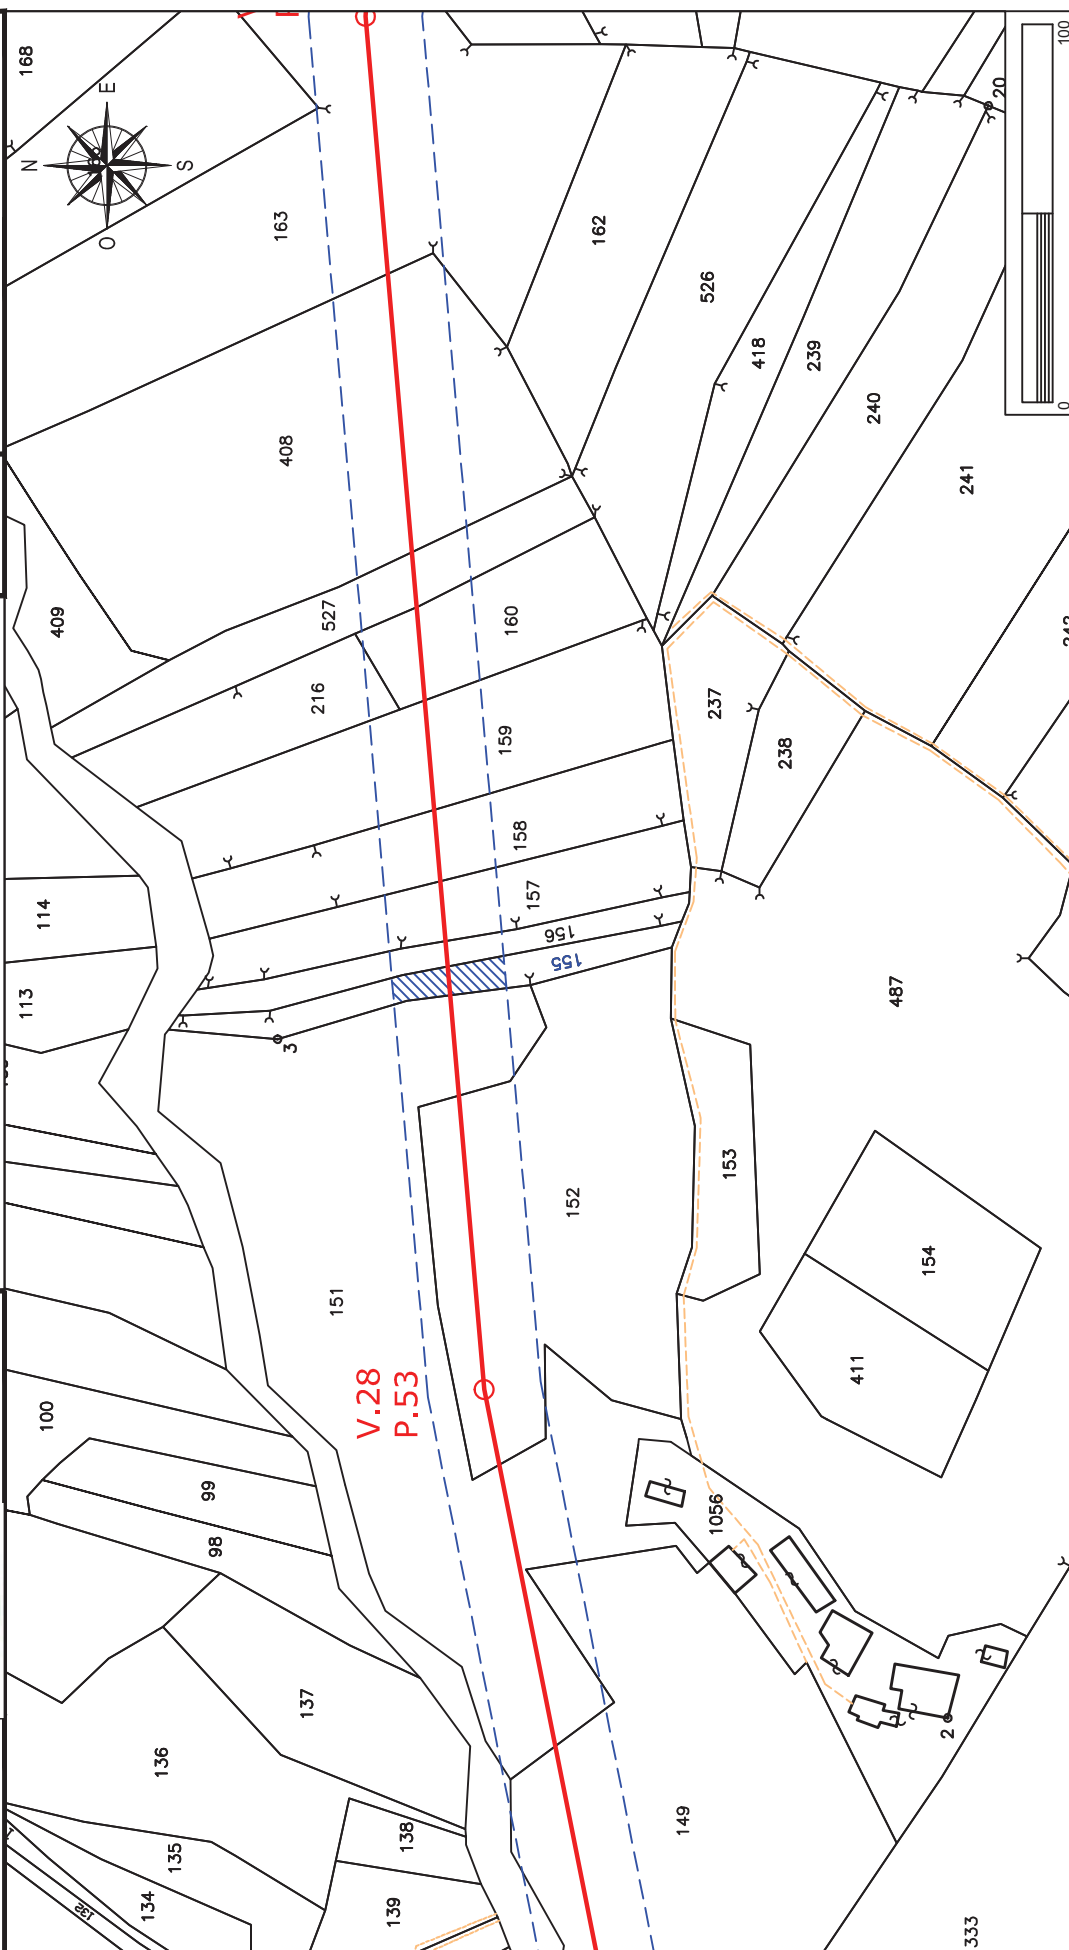


Elettrodotto 150 kV Castelpagano - Pontelandolfo

STRALCIO CATASTALE SCALA 1:2000

EOLICA SAN LUPO Srl Largo G. Donegani, 2 20121 Milano	Comune di: Circello (BN)	
	Foglio 14	Particella: 156
	Planimetria 1/1	

	LINEA AT 150 KV FUTURA
	FASCIA ASSERVITA DI LARGHEZZA 30 m
	PALO AT 150 KV FUTURO

GEOTECH SRL SOCIETA' DI INGEGNERIA Via Nani, 7 23017 Morbegno (SO) P.IVA 00738810142 Tel/fax 0342-610774 E-mail: geotech@tiscali.it	
Ditta n. CI14	

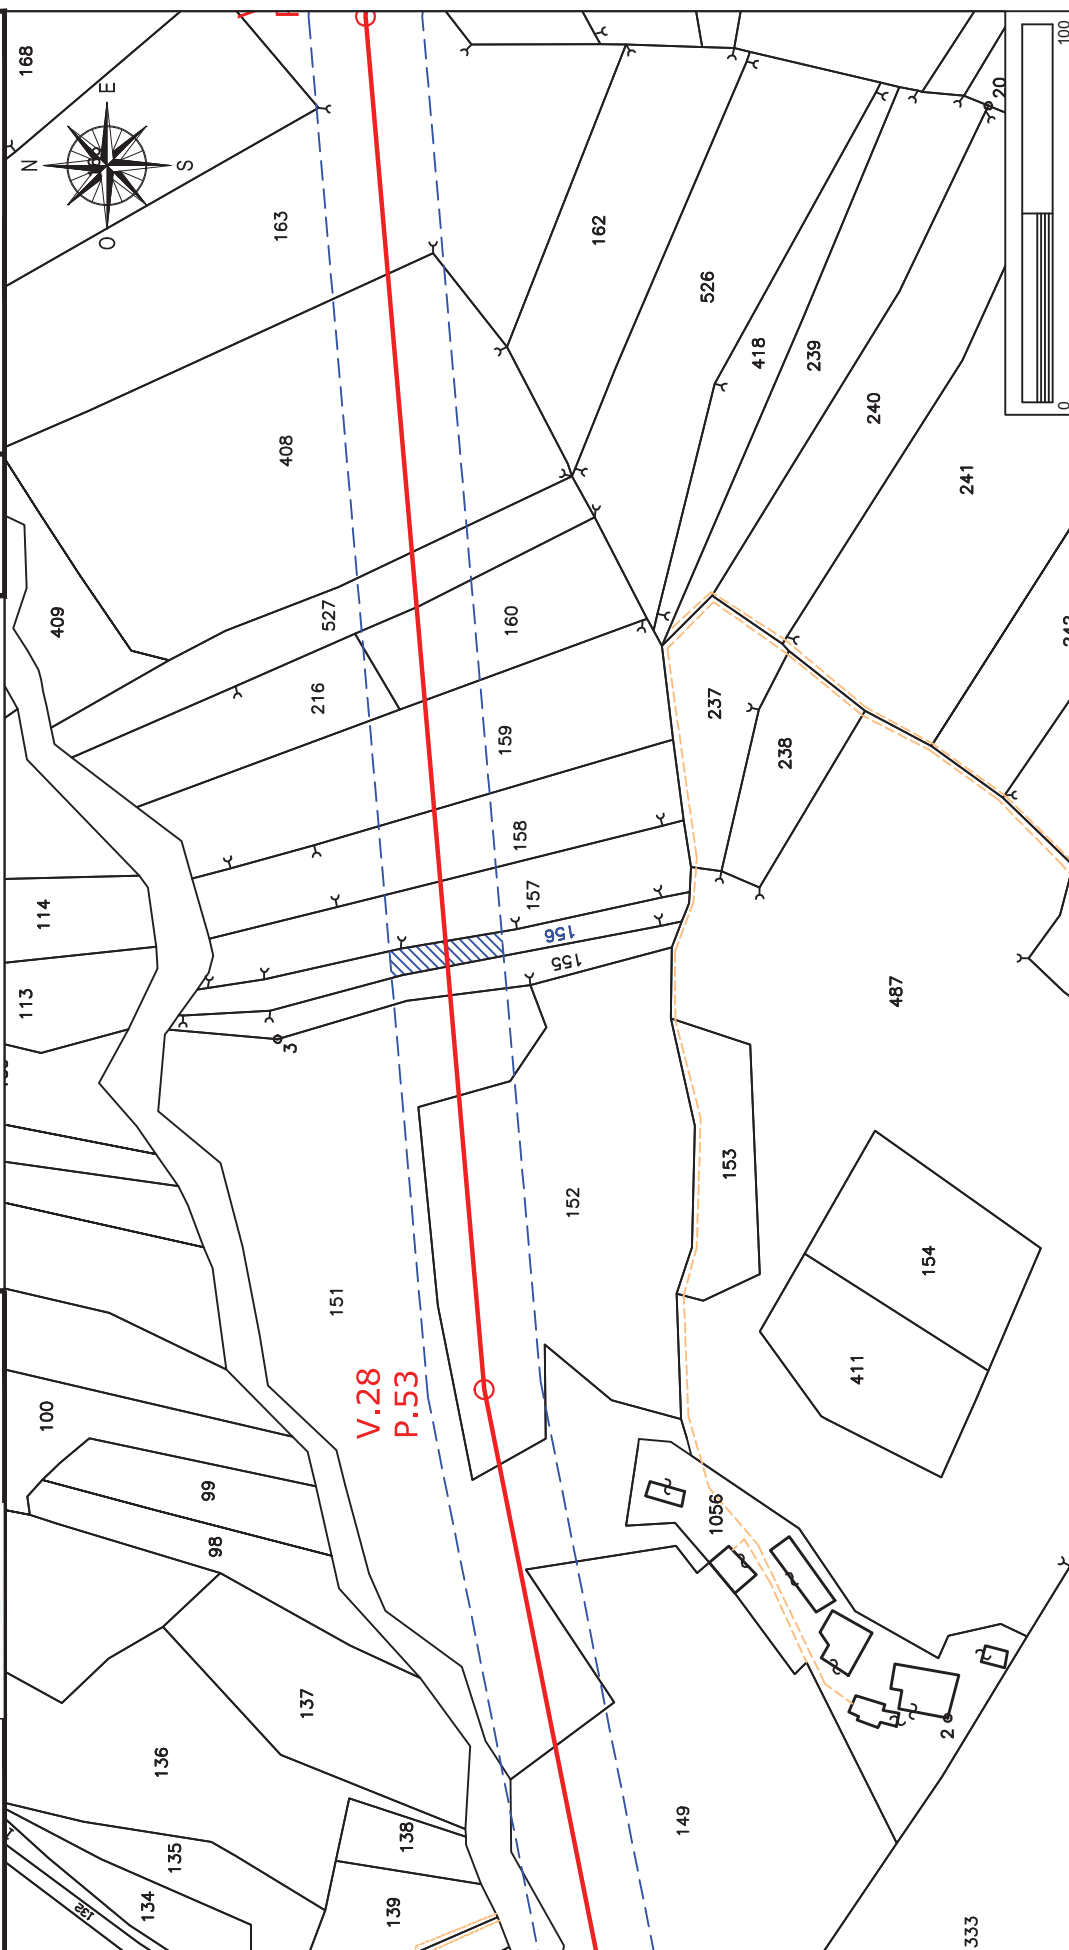


Elettrodotto 150 kV Castelpagano - Pontelandolfo

STRALCIO CATASTALE SCALA 1:2000

EOLICA SAN LUPO Srl Largo G. Donegani, 2 20121 Milano	Comune di: Circello (BN)	
	Foglio 14	Particella: 157
	Planimetria 1/1	

	LINEA AT 150 KV FUTURA
	FASCIA ASSERVITA DI LARGHEZZA 30 m
	PALO AT 150 KV FUTURO

GEOTECH SRL SOCIETA' DI INGEGNERIA Via Nani, 7 23017 Morbegno (SO) P.IVA 00738810142 Tel/fax 0342-610774 E-mail: geotech@tiscali.it	
Ditta n. CI15	

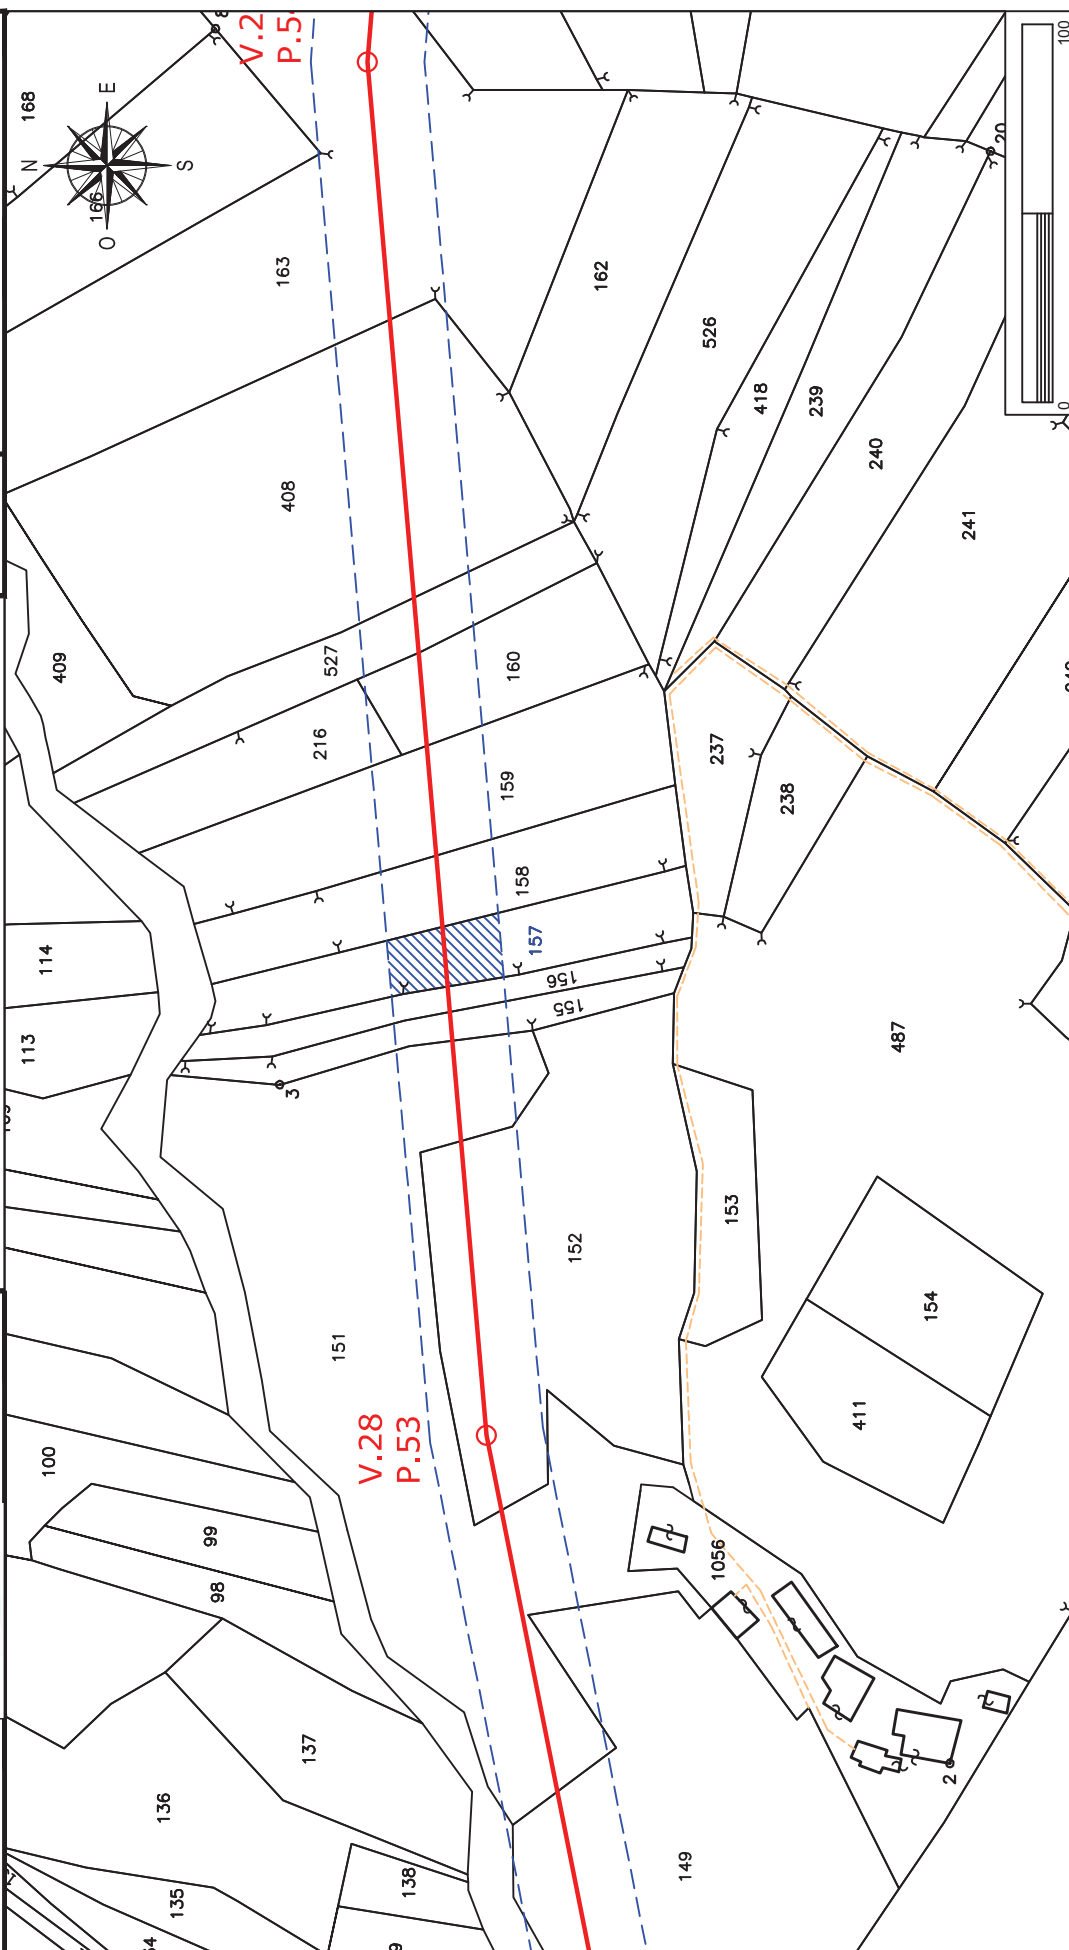


Elettrodotto 150 kV Castelpagano - Pontelandolfo

STRALCIO CATASTALE SCALA 1:2000

EOLICA SAN LUPO Srl Largo G. Donegani, 2 20121 Milano	Comune di: Circello (BN)	
	Foglio 14	Particella: 158
	Planimetria 1/1	

GEOTECH SRL SOCIETA' DI INGEGNERIA Via Nani, 7 23017 Morbegno (SO) P.IVA 00738810142 Tel/fax 0342-610774 E-mail: geotech@tiscali.it	LINEA AT 150 KV FUTURA	
	FASCIA ASSERVITA DI LARGHEZZA 30 m	
	PALO AT 150 KV FUTURO	

Ditta n. CI16		

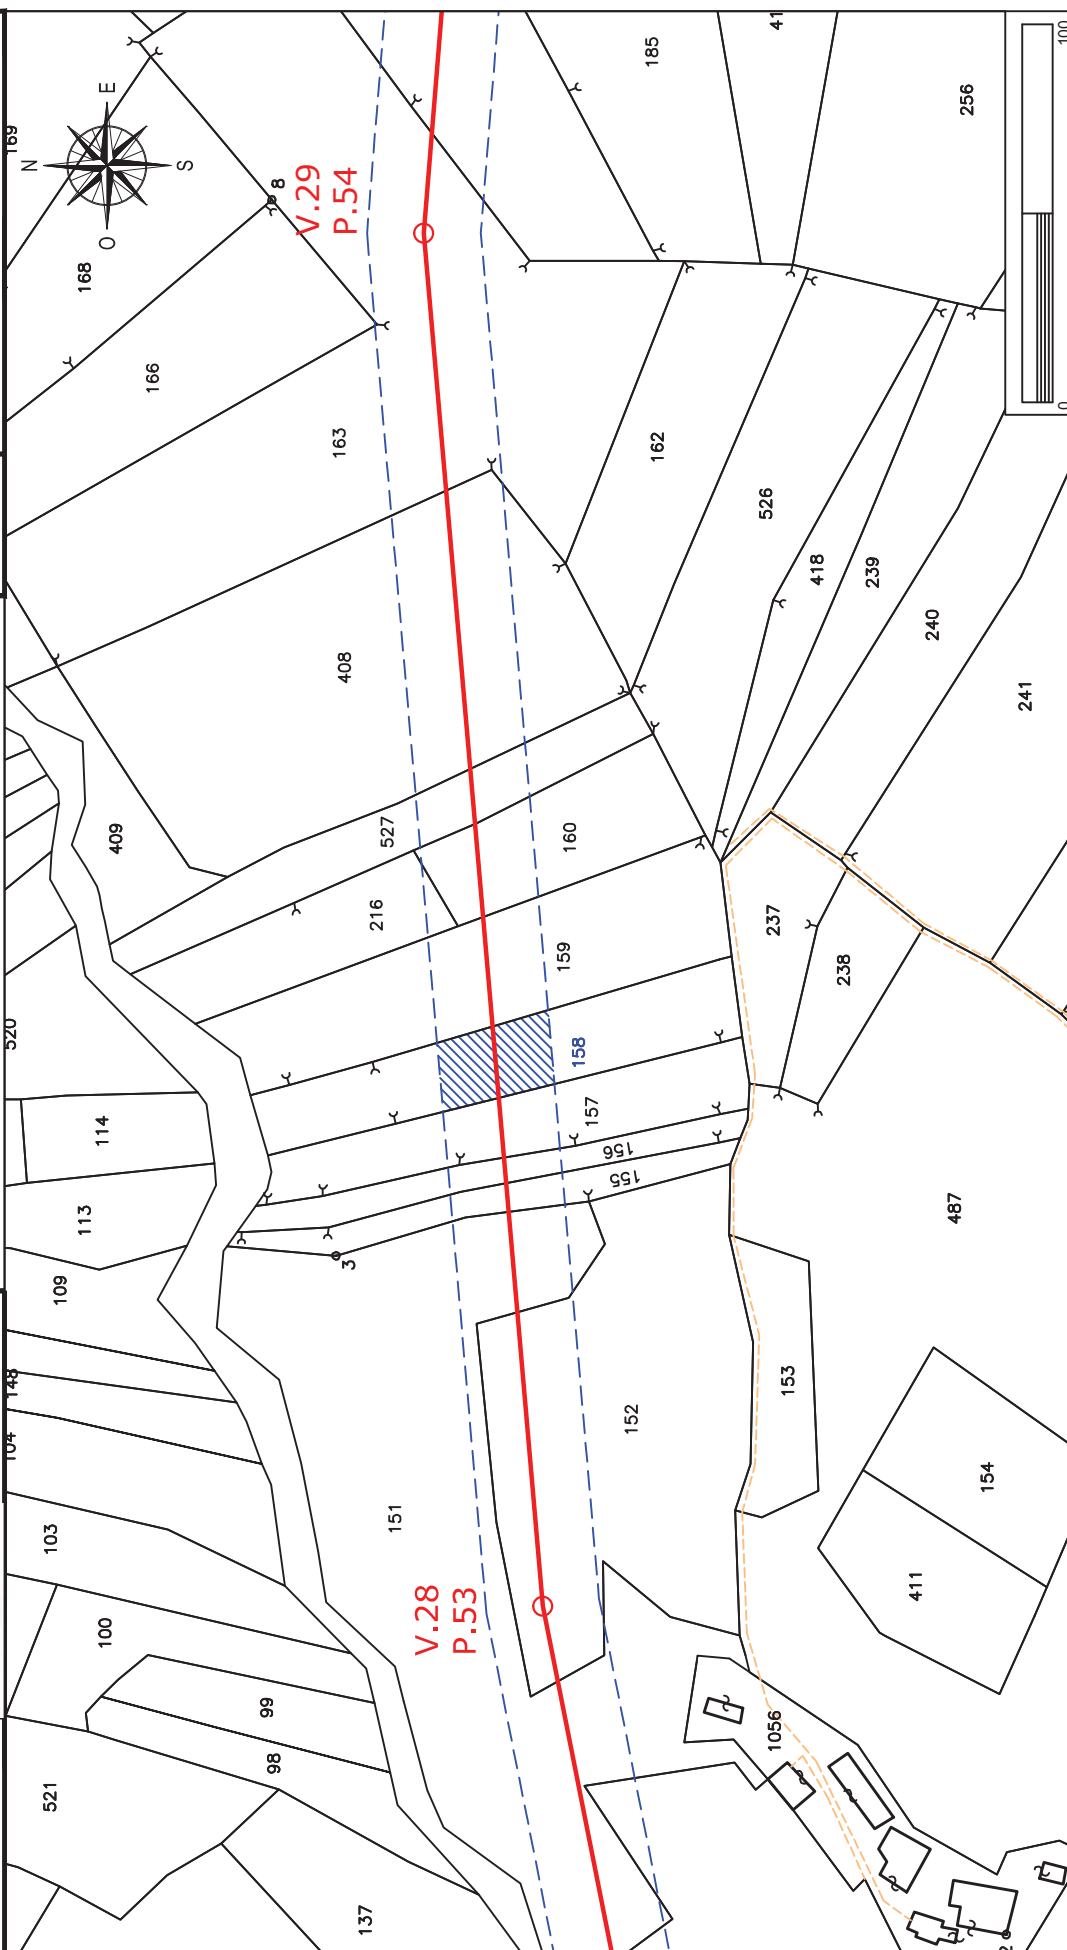


Elettrodotto 150 kV Castelpagano - Pontelandolfo

STRALCIO CATASTALE SCALA 1:2000

EOLICA SAN LUPO Srl Largo G. Donegani, 2 20121 Milano	Comune di: Circello (BN)	
	Foglio 14	Particelle: 527-184
	Planimetria 1/1	

LINEA AT 150 KV FUTURA 	FASCIA ASSERVITA DI LARGHEZZA 30 m 
PALO AT 150 KV FUTURO 	

GEOTECH SRL SOCIETA' DI INGEGNERIA Via Nani, 7 23017 Morbegno (SO) P.IVA 00738810142 Tel/fax 0342-610774 E-mail: geotech@tiscali.it	Ditta n. CI17
--	-------------------------


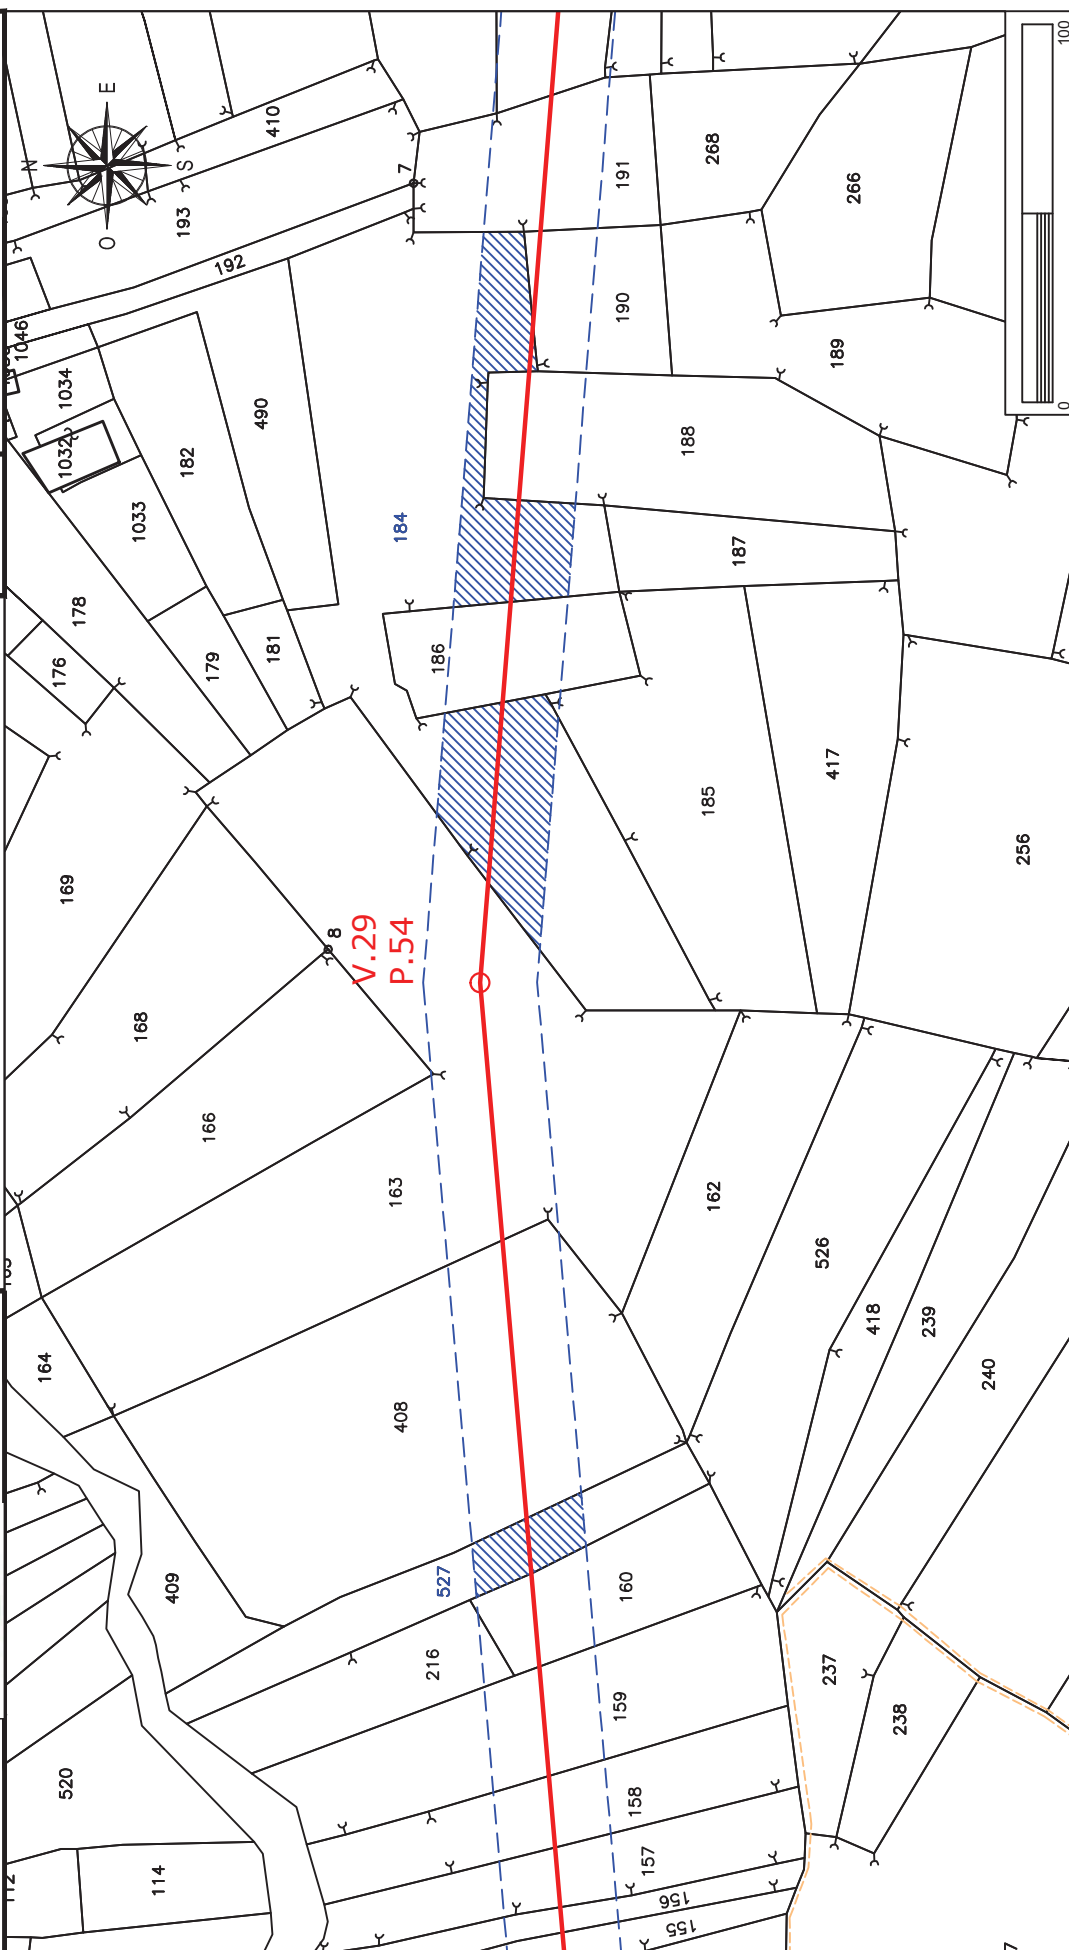


Elettrodotto 150 kV Castelpagano - Pontelandolfo

STRALCIO CATASTALE SCALA 1:2000

EOLICA SAN LUPO Srl Largo G. Donegani, 2 20121 Milano		GEOTECH SRL SOCIETA' DI INGEGNERIA Via Nani, 7 23017 Morbegno (SO) P.IVA 00738810142 Tel/fax 0342-610774 E-mail: geotech@tiscali.it
Ditta n. CI18		Comune di: Circello (BN)
		Foglio 14
		Particelle: 408-163
		Planimetria 1/2

LINEA AT 150 KV FUTURA
FASCIA ASSERVITA DI LARGHEZZA 30 m
PALO AT 150 KV FUTURO

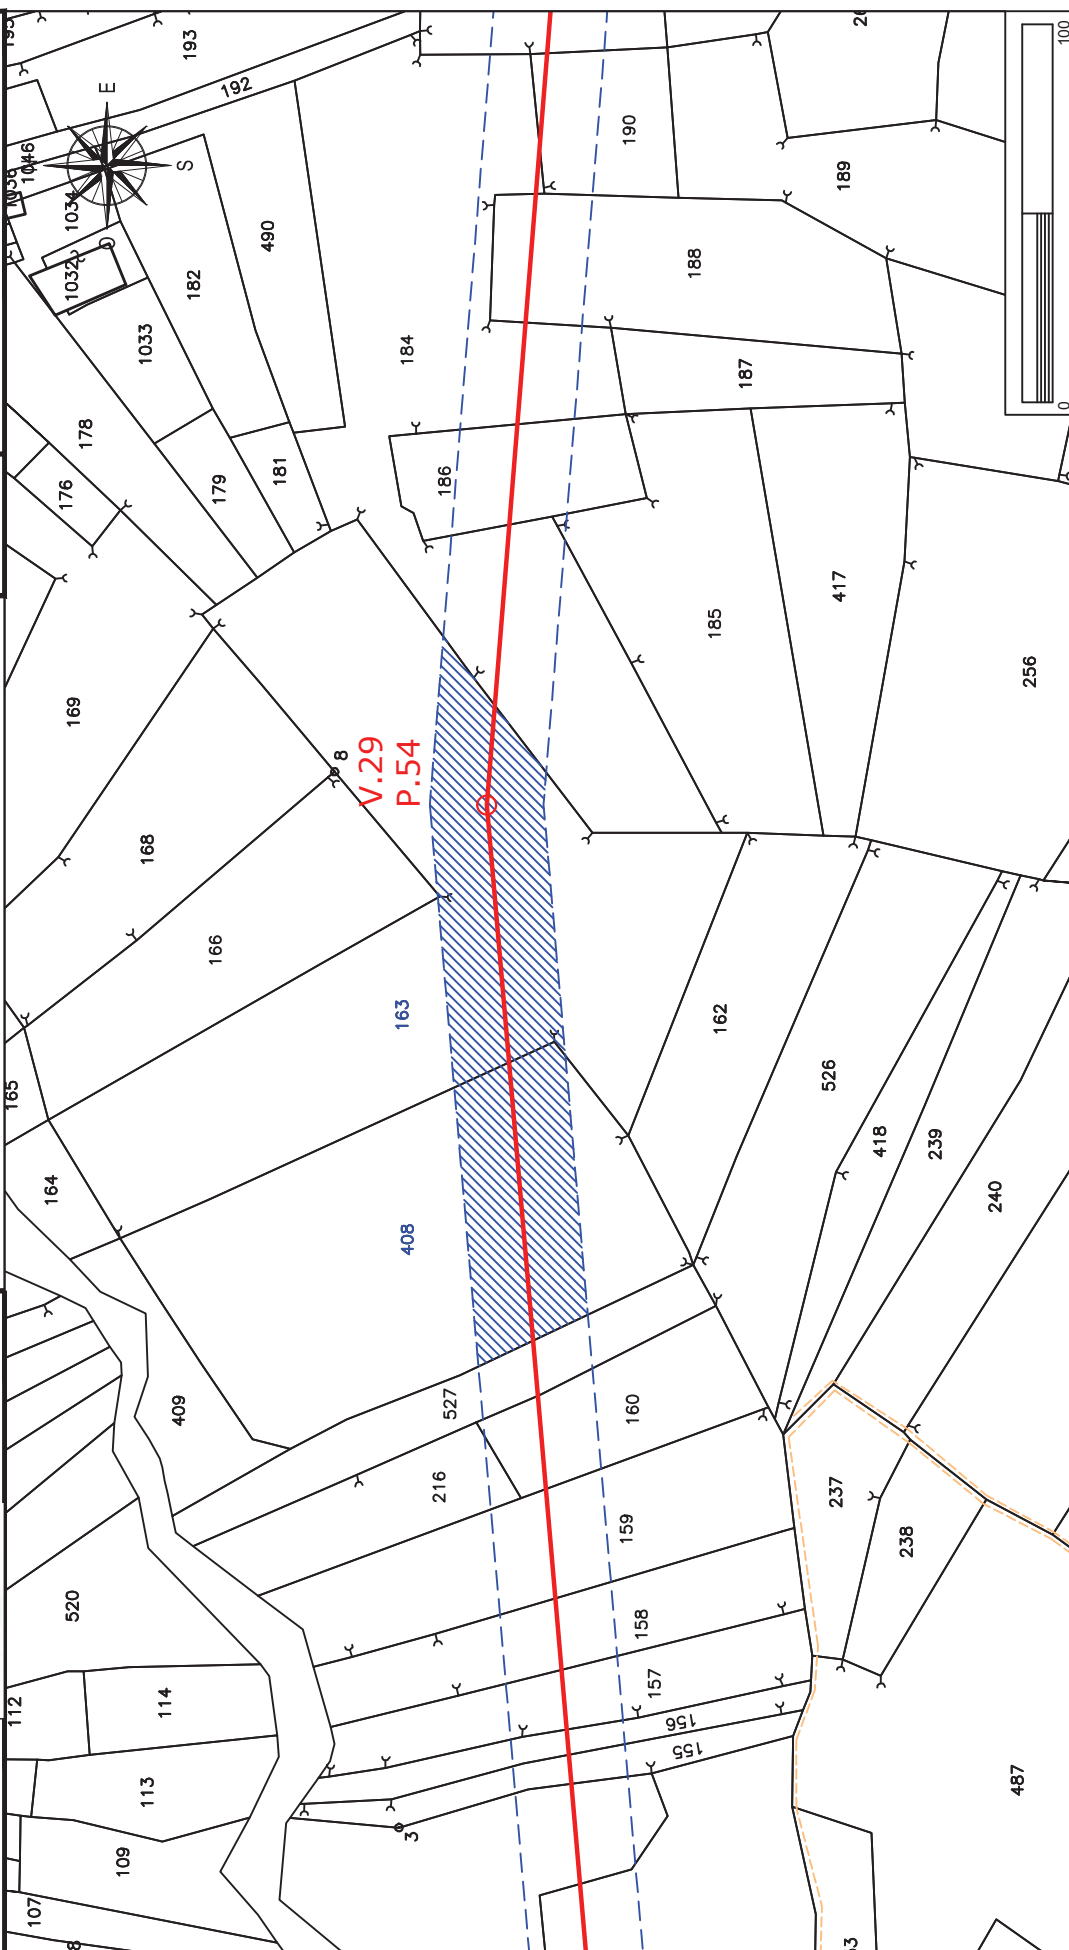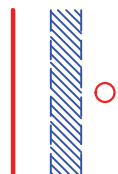

Elettrodotto 150 kV Castelpagano - Pontelandolfo

STRALCIO CATASTALE SCALA 1:2000

EOLICA SAN LUPO Srl Largo G. Donegani, 2 20121 Milano	Comune di: Circello (BN)	
	Foglio 15	Particella: 164
	Planimetria 2/2	

LINEA AT 150 KV FUTURA 	FASCIA ASSERVITA DI LARGHEZZA 30 m 
PALO AT 150 KV FUTURO 	

GEOTECH SRL SOCIETA' DI INGEGNERIA Via Nani, 7 23017 Morbegno (SO) P.IVA 00738810142 Tel/fax 0342-610774 E-mail: geotech@tiscali.it	Ditta n. CI18
--	-------------------------

