

**COMUNE DI LACEDONIA
CONTRADA "MACCHIALUPO"**

**IMPIANTO EOLICO
DA 910 kW**

**COMMITTENTE
CLAUDIO PESCATORE
ROMA**

**PROGETTO DEFINITIVO
DELL'IMPIANTO E DELLE
OPERE CONNESSE**





**PLANIMETRIA DESCRITTIVA E DATI DEL SITO
Scala 1 : 25.000**



Rif. Disciplinare Provincia Avellino

I-1

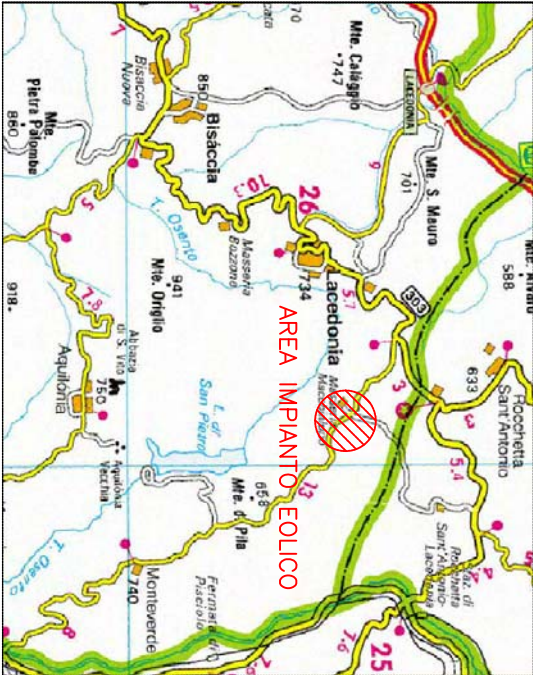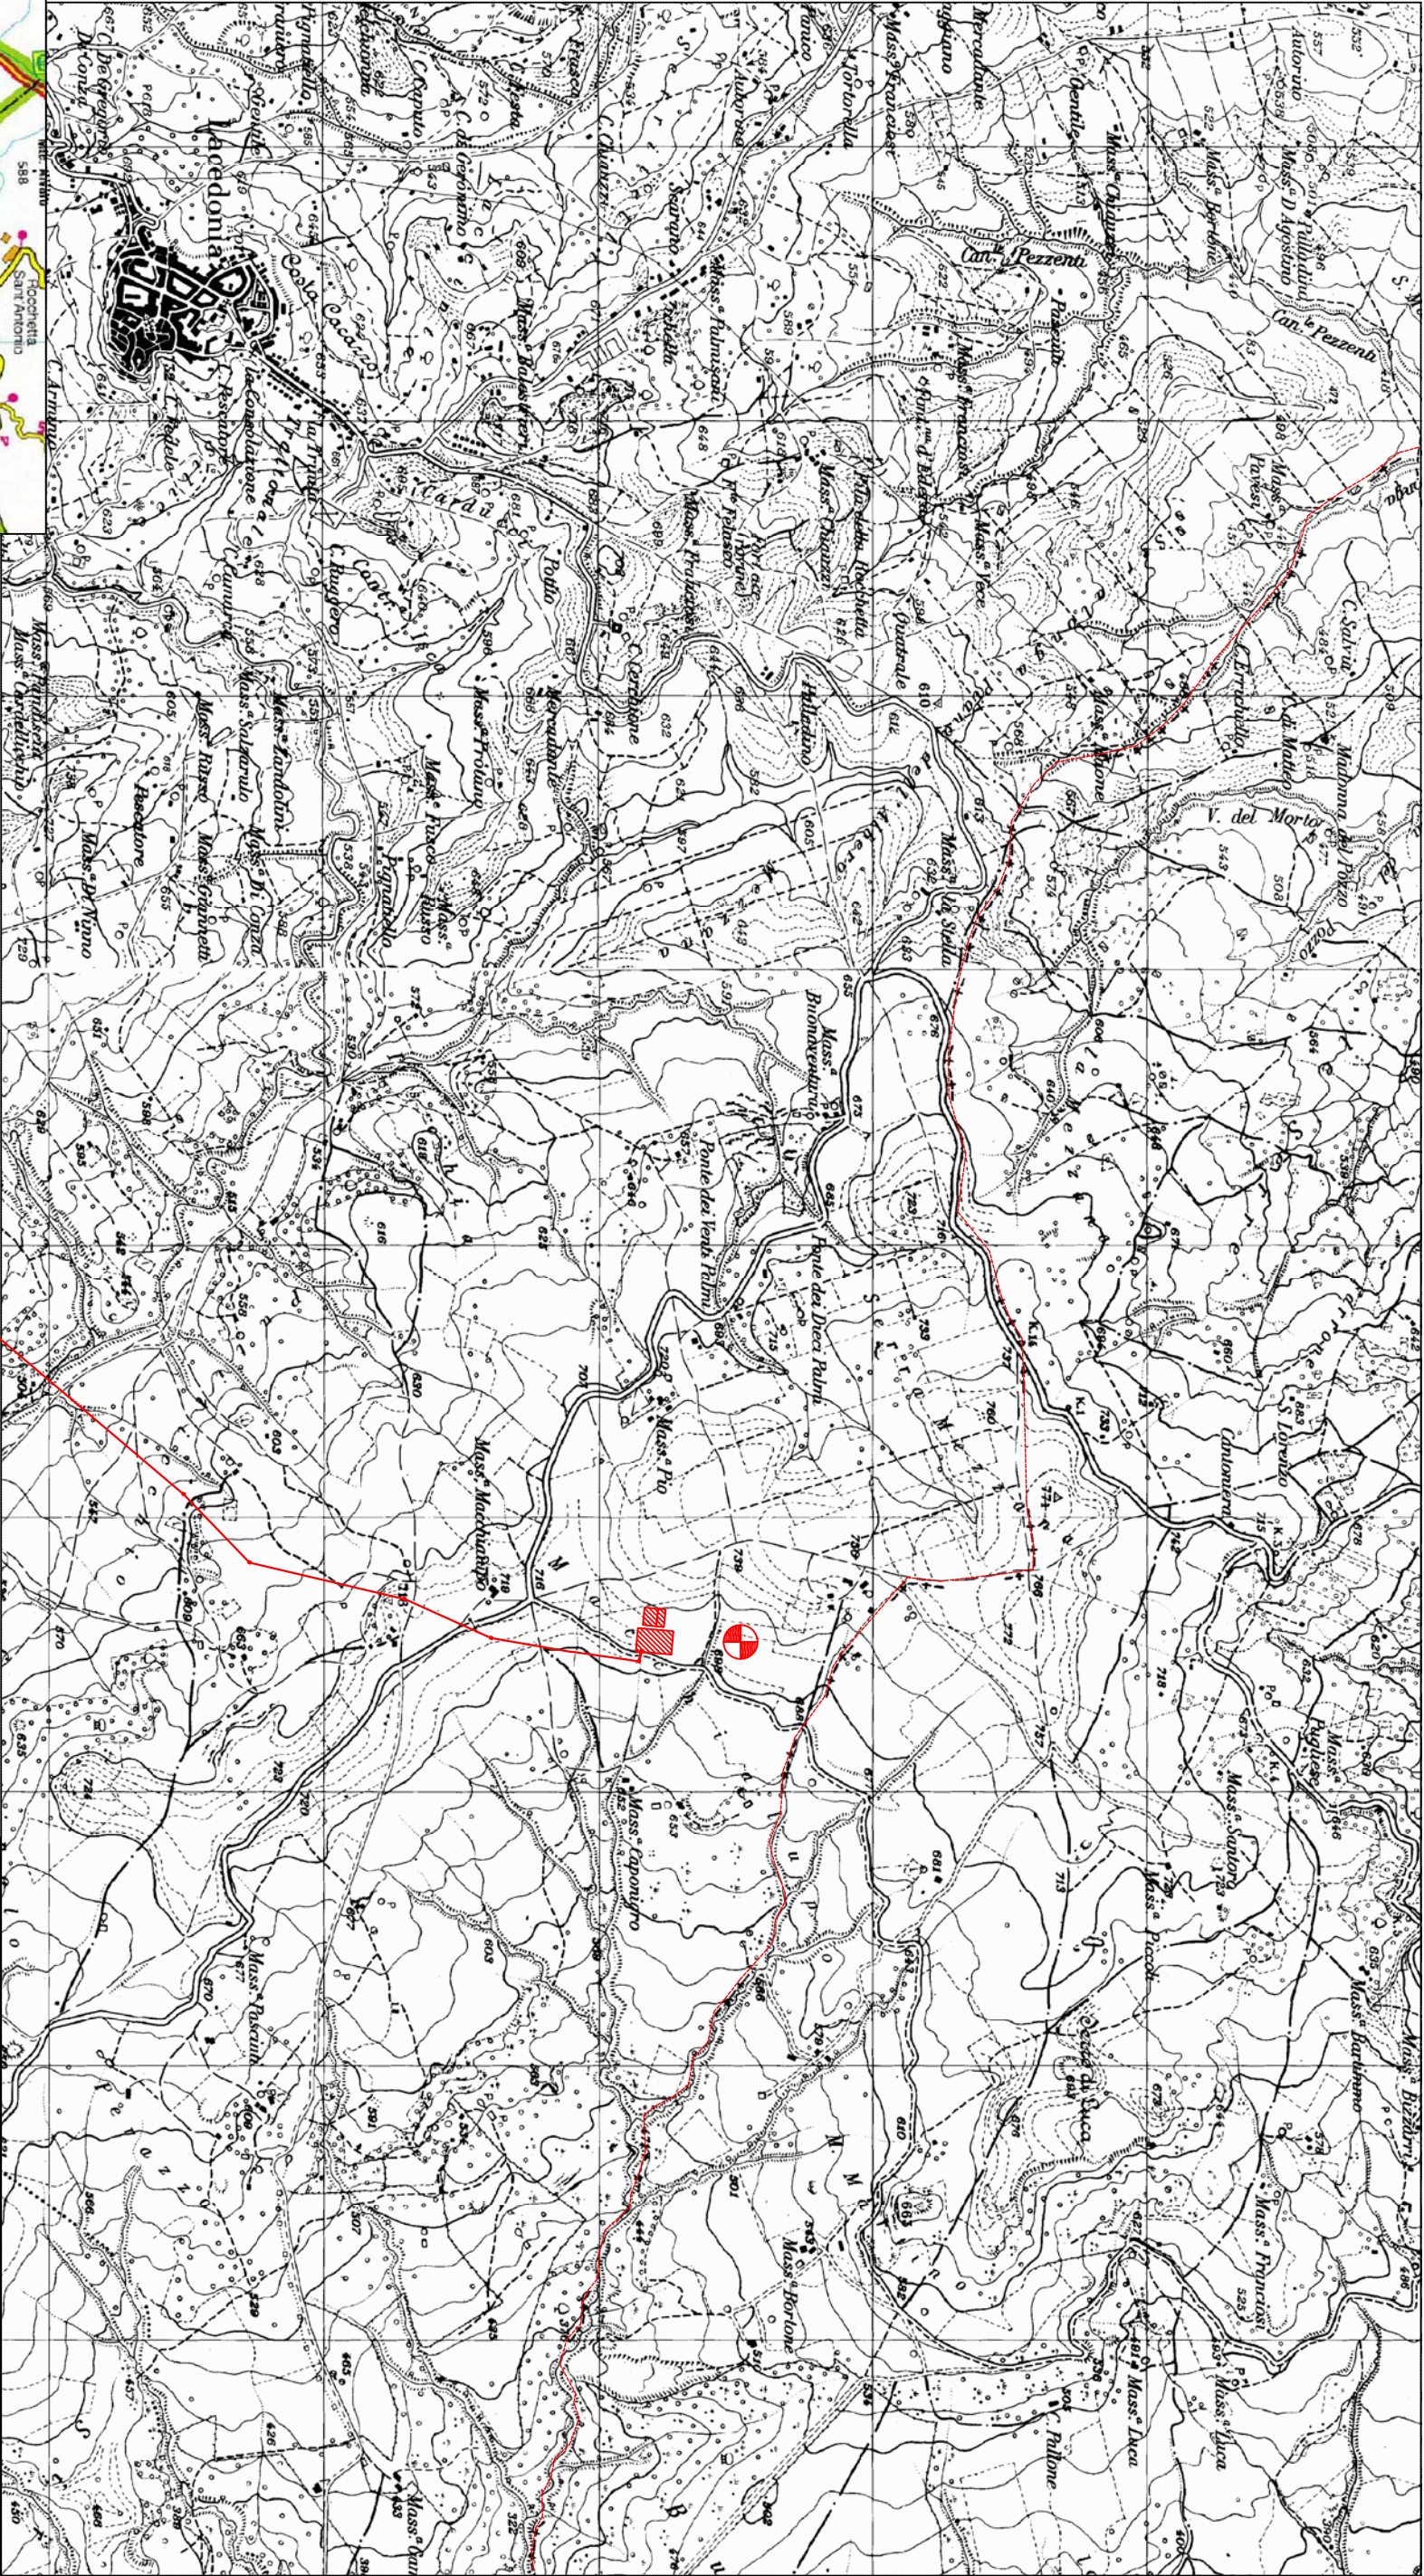

LEGENDA

 AEROGENERATORE IN PROGETTO

 COORDINATE GEOGRAFICHE WGS84

 SISTEMA GEODETICO: ETRF1989 – WGS84

 X=540.442 Y=4.546.467

 LATITUDINE 41°04'06"N

 LONGITUDINE 15°28'53"E

 STAZIONE ELETTRICA 150 KV

 LINEA ELETTRICA 150 KV

 CONFINI REGIONALE

REV.	DESCRIZIONE – Description	DATA Date	DISEG. Draw.	APPR. Appr.
0		03/01/2011	AD	
 CLIENTE Customer CLAUDIO PESCATORE – ROMA LOCALITA' Location LACEDONIA (AV) IMPIANTO Plant CONTRADA MACCHIALUPO IMPIANTO EOLICO DA 910 KW				
TITOLO – Title PROGETTO DEFINITIVO INQUADRAMENTO SU CARTA IGM 1:25.000 DIS. N. Dwg. n. PES_F I-1 F.TO Size A3 COMM. – Job – SCALA Scale 1 : 25.000 REV. 8				
Via Macchia 25 – 00198 Roma Tel. +39 06 44252439 Fax +39 06 44252020 Email: segreteria@ener-gea.it IMPIANTO EOLICO DA 910 KW				
Il presente documento è di proprietà esclusiva della ENER-GEA S.r.l. La società tutela i propri diritti ai sensi di legge This drawing is the property of ENER-GEA S.r.l. which will protect its rights according to the law				