
Comune di Montefalcone Val Fortore Provincia di Benevento 09/06/2015 CASIERE CASIERE Emesso Per Innovazione Tecnologica 1 Emesso Per Modifica Posizione Aerogeneratore 02/07/2012 CASIERE CASIERE 10/01/2012 CASIERE CASIERE ⁰ Emesso Per Richieste Autorizzative DATA VERIFICATO APPROVATO Date Checked Approved 1 2 3 4 5 6 7 8 9 10 11 12 13 14 15 16 17 LAVORI DI REALIZZAZIONE DI UNA TORRE EOLICA DA 900 KW ALLA CONTRADA PERAZZETA IN AGRO DEL COMUNE DI MONTEFALCONE VAL FORTORE (BN) File: Tipico_aerogeneratore DATA/Date SCALA/Scale plt scale 10/01/2012 5 = 1 ELAB./Drawn VERIF./Check. APPR./Approv. CASIERE CASIERE CASIERE TIPICO AEROGENERATORE Tavola 05 Sostituisce il Studio Tecnico Geom. Casiere Michele Via Giuseppe Di Vittorio, 4 - 82020 Foiano di Val Fortore (BN) Tel. 0824/829008 *** E-Mail: michelecasiere@tiscali.it IL PRESENTE DISEGNO E` PROPRIETA` AZIENDALE, LO STUDIO TUTELERA` I PROPRI DIRITTI A TERMINI DI LEGGE


fonte: http://burc.regione.campania.it


Aerogeneratore Autorizzato En sostituzione di quello autorizzato per di innovazione Tecnologica

Tipo Aerogeneratore Diametro Rotore H mozzo
E 44 900 Kw 44,00 mt 45,00 mt

Tipo Aerogeneratore Diametro Rotore H mozzo
E 53 900 Kw 52.90 mt 50,00 mt

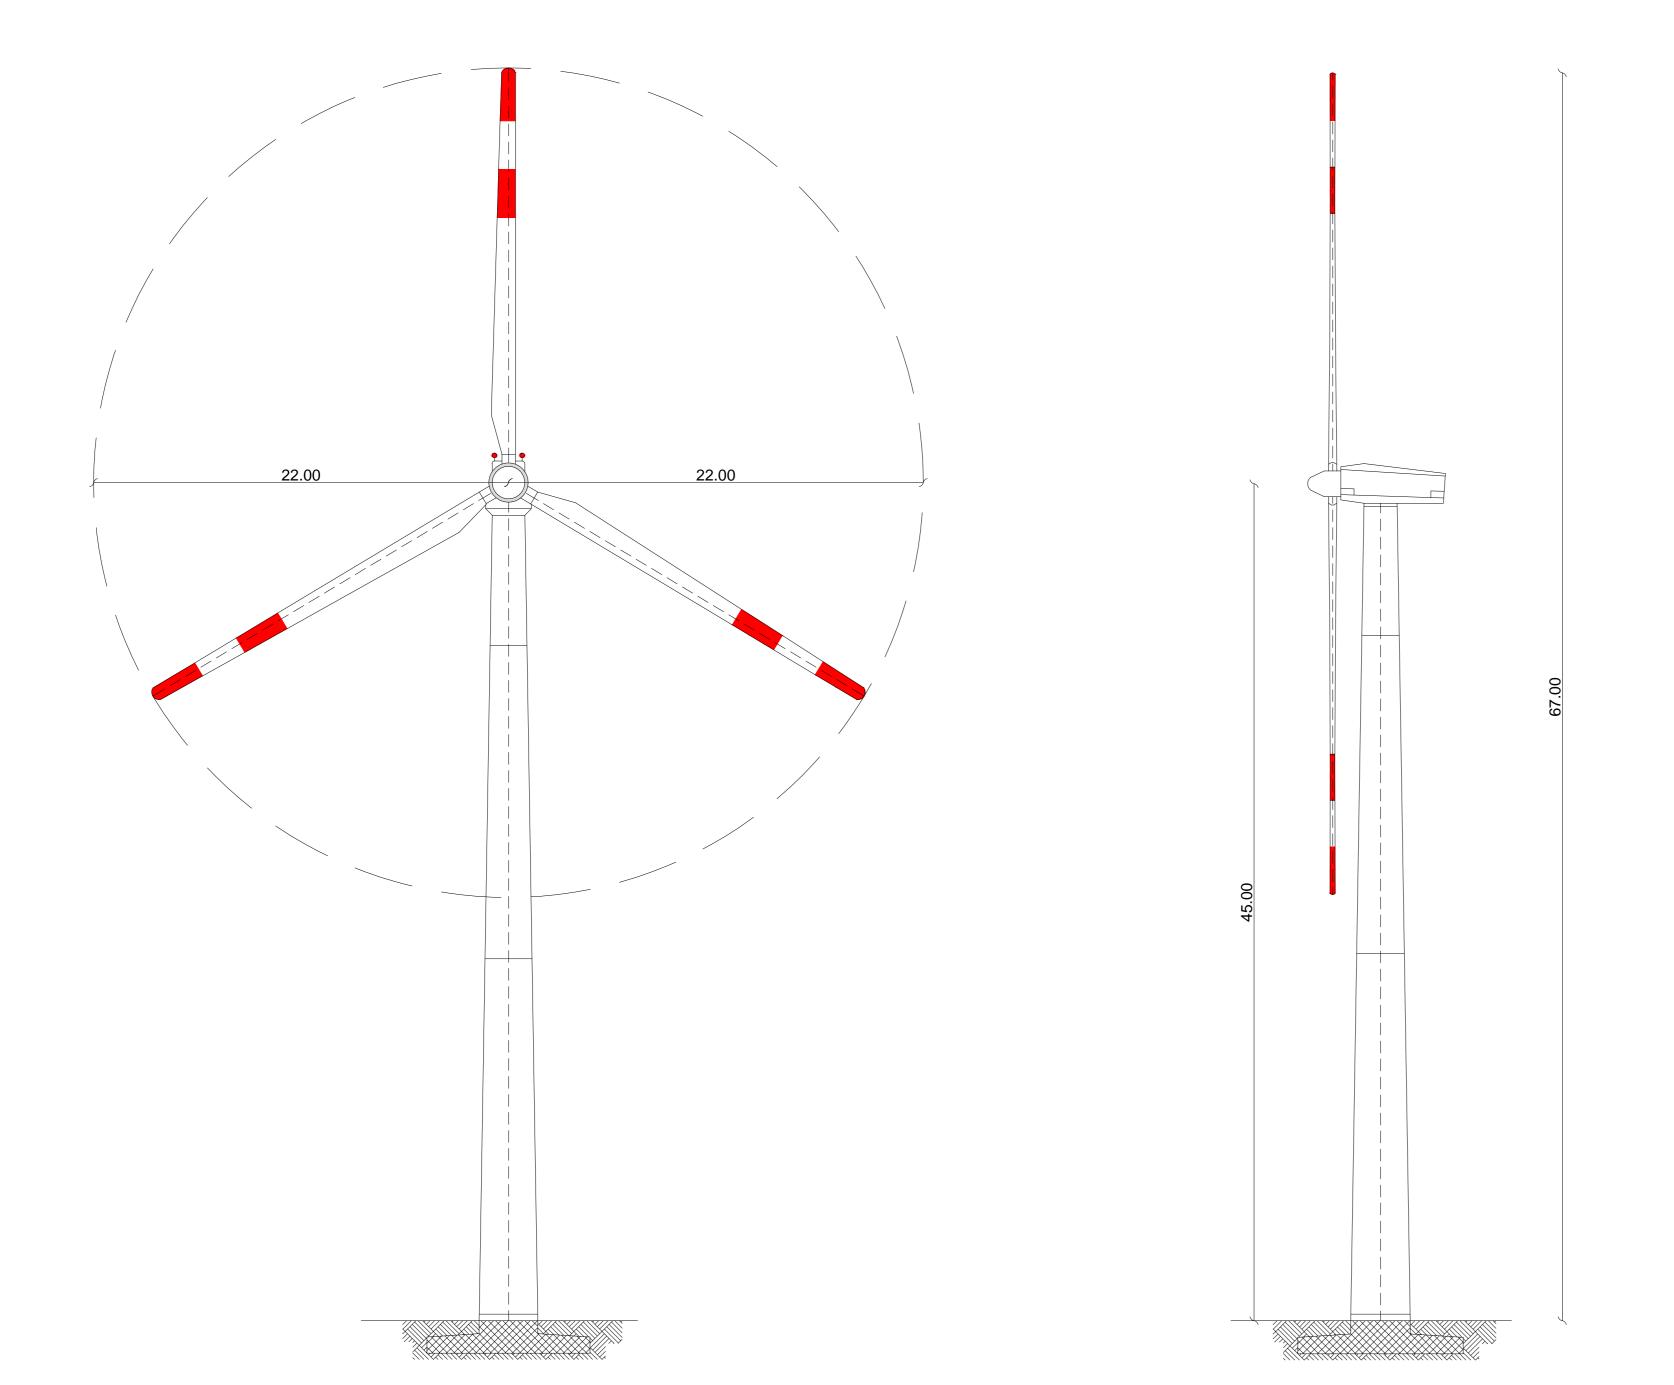

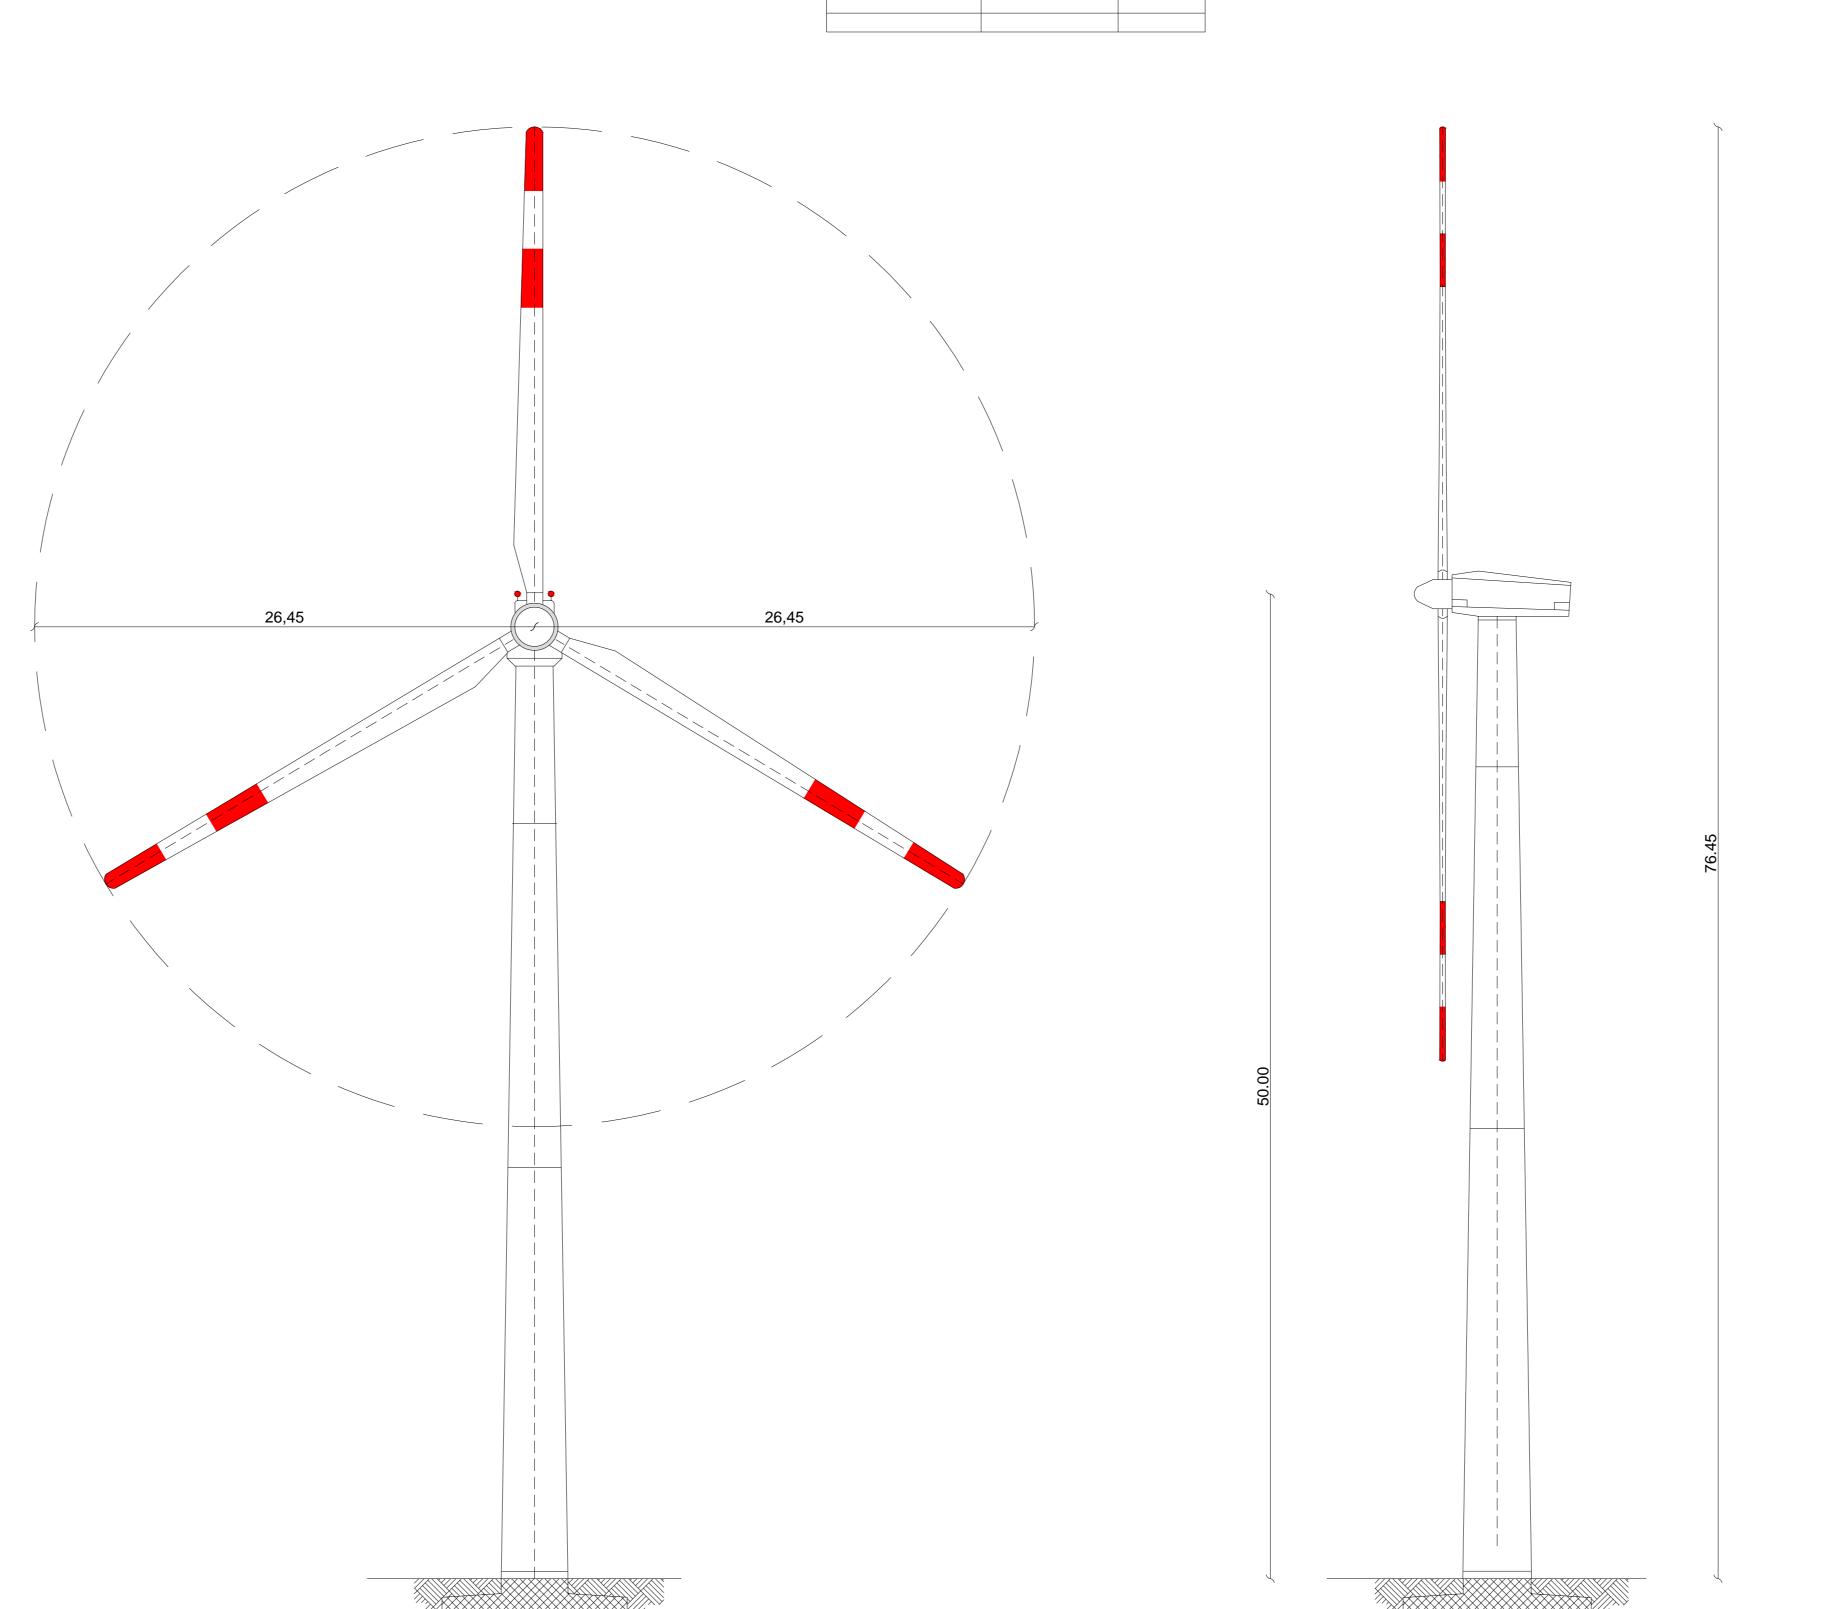

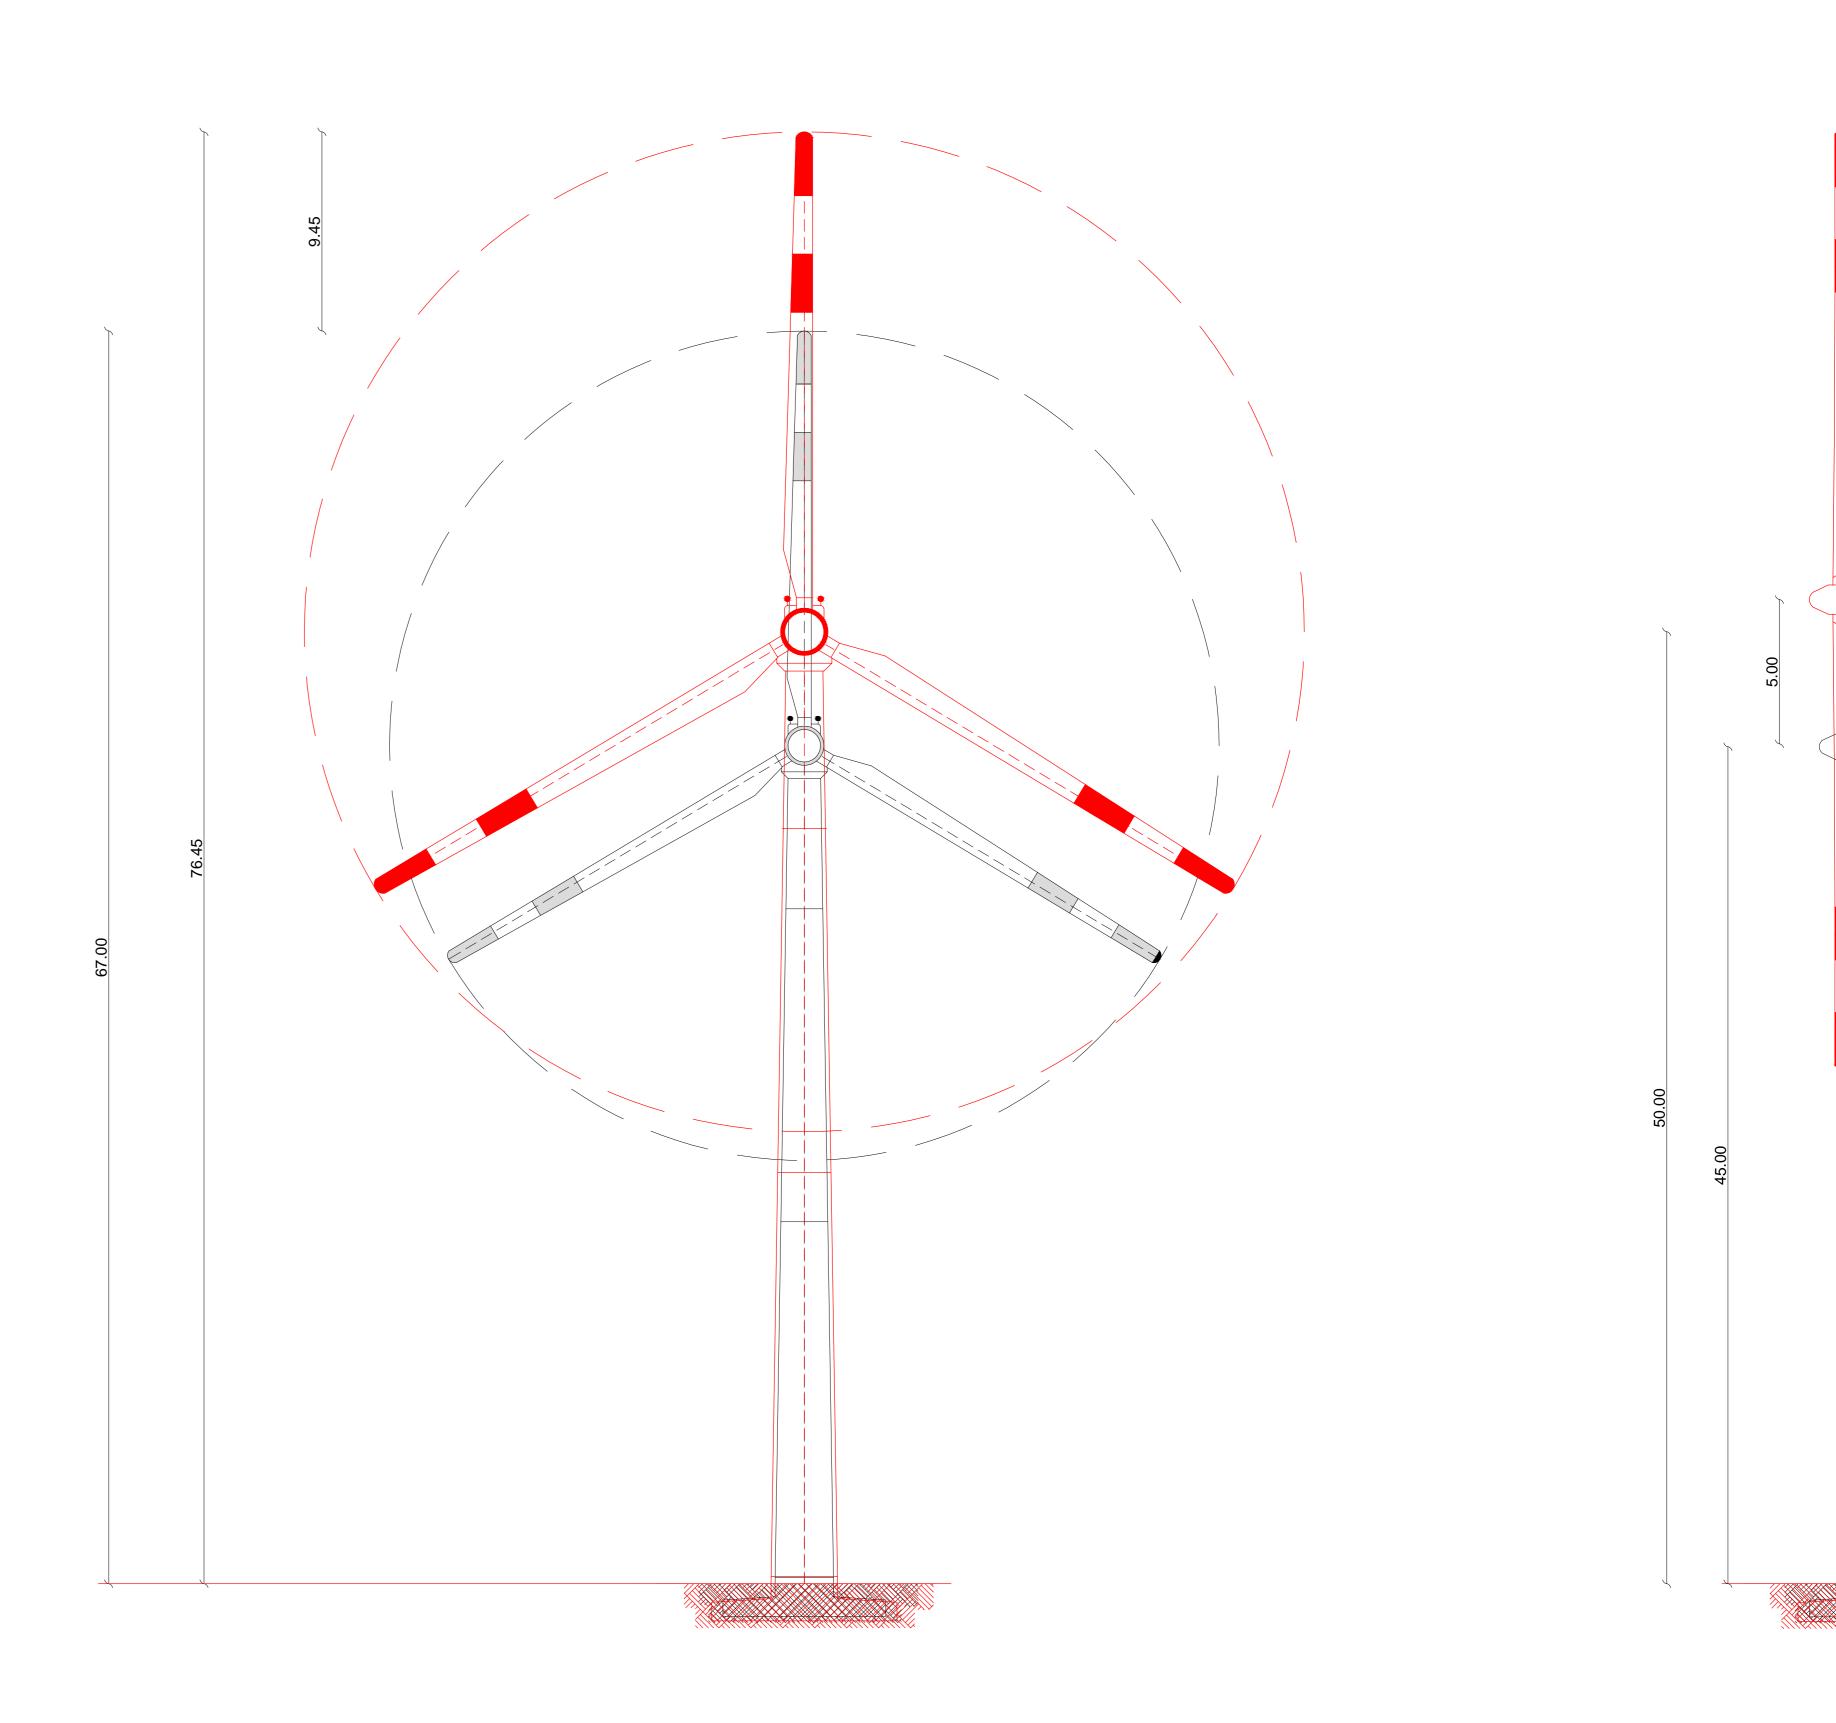

Sovrapposizione aerogeneratori

Nero = aerogeneratore precedente Rosso = nuovo aerogeneratore