


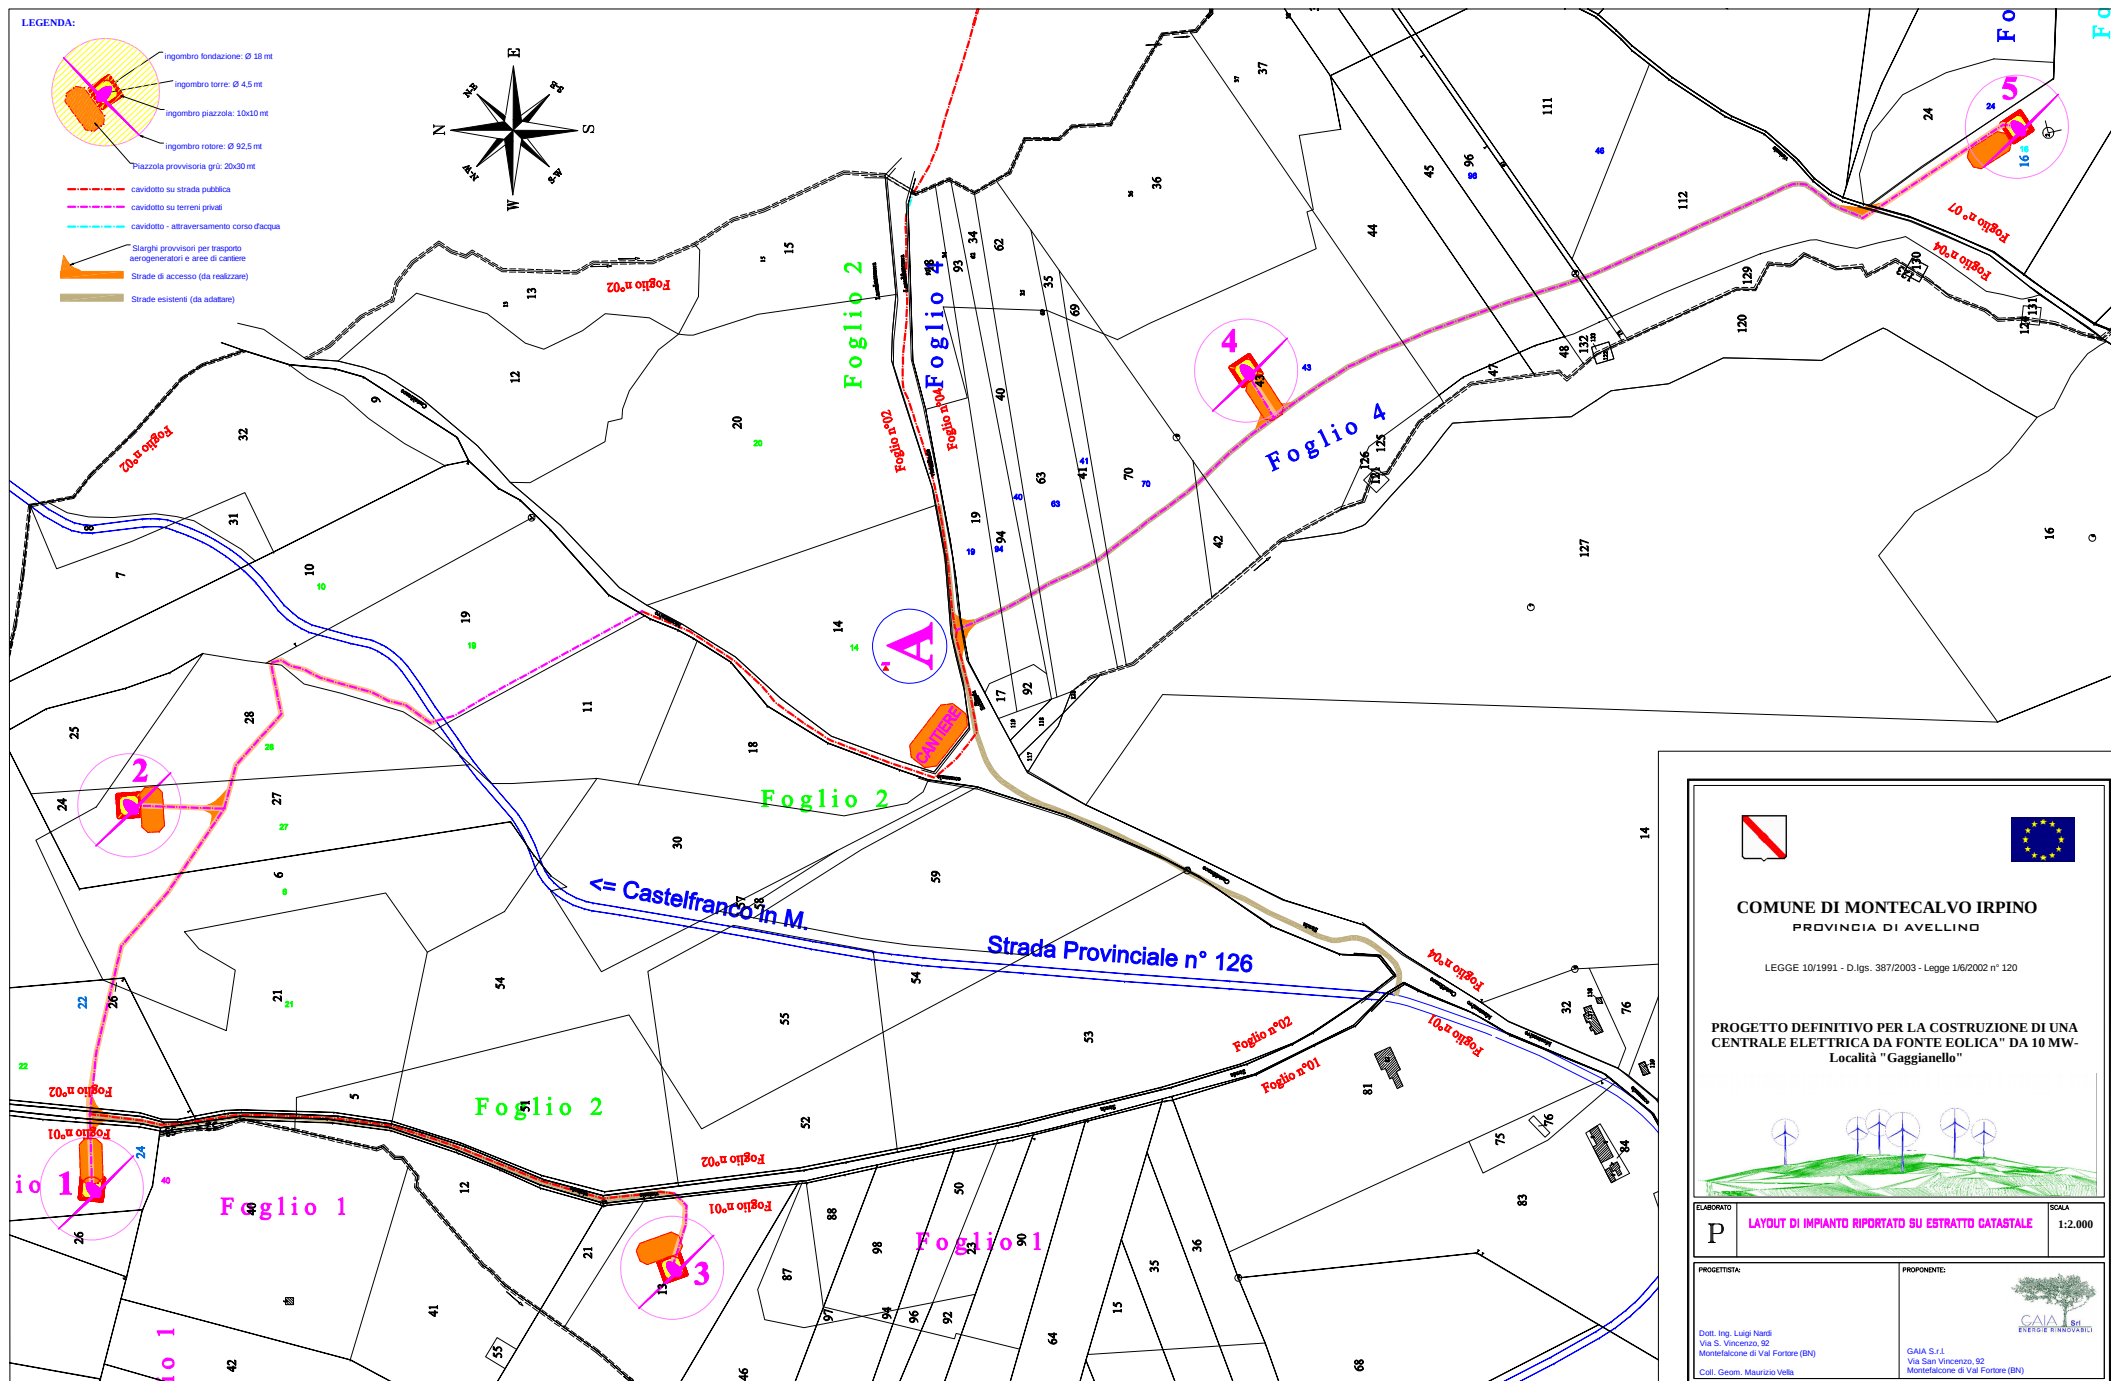





COMUNE DI MONTECALVO IRPINO
PROVINCIA DI AVELLINO

LEGGE 10/1991 - D.lgs. 387/2003 - Legge 1/6/2002 n° 120

**PROGETTO DEFINITIVO PER LA COSTRUZIONE DI UNA
CENTRALE ELETTRICA DA FONTE EOLICA" DA 10 MW-
Località "Gaggianello"**

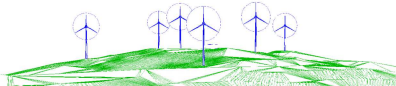

ELABORATO P	LAYOUT DI IMPIANTO RIPORTATO SU ESTRATTO CATASTALE	SCALA 1:2.000
PROGETTISTA: Dott. Ing. Luigi Nardi Via S. Vincenzo, 92 Montecalvo di Val Fortore (BN) Coll. Geom. Maurizio Vella	PROPONENTE:  CAIA S.p.A. Via San Vincenzo, 92 Montecalvo di Val Fortore (BN)	