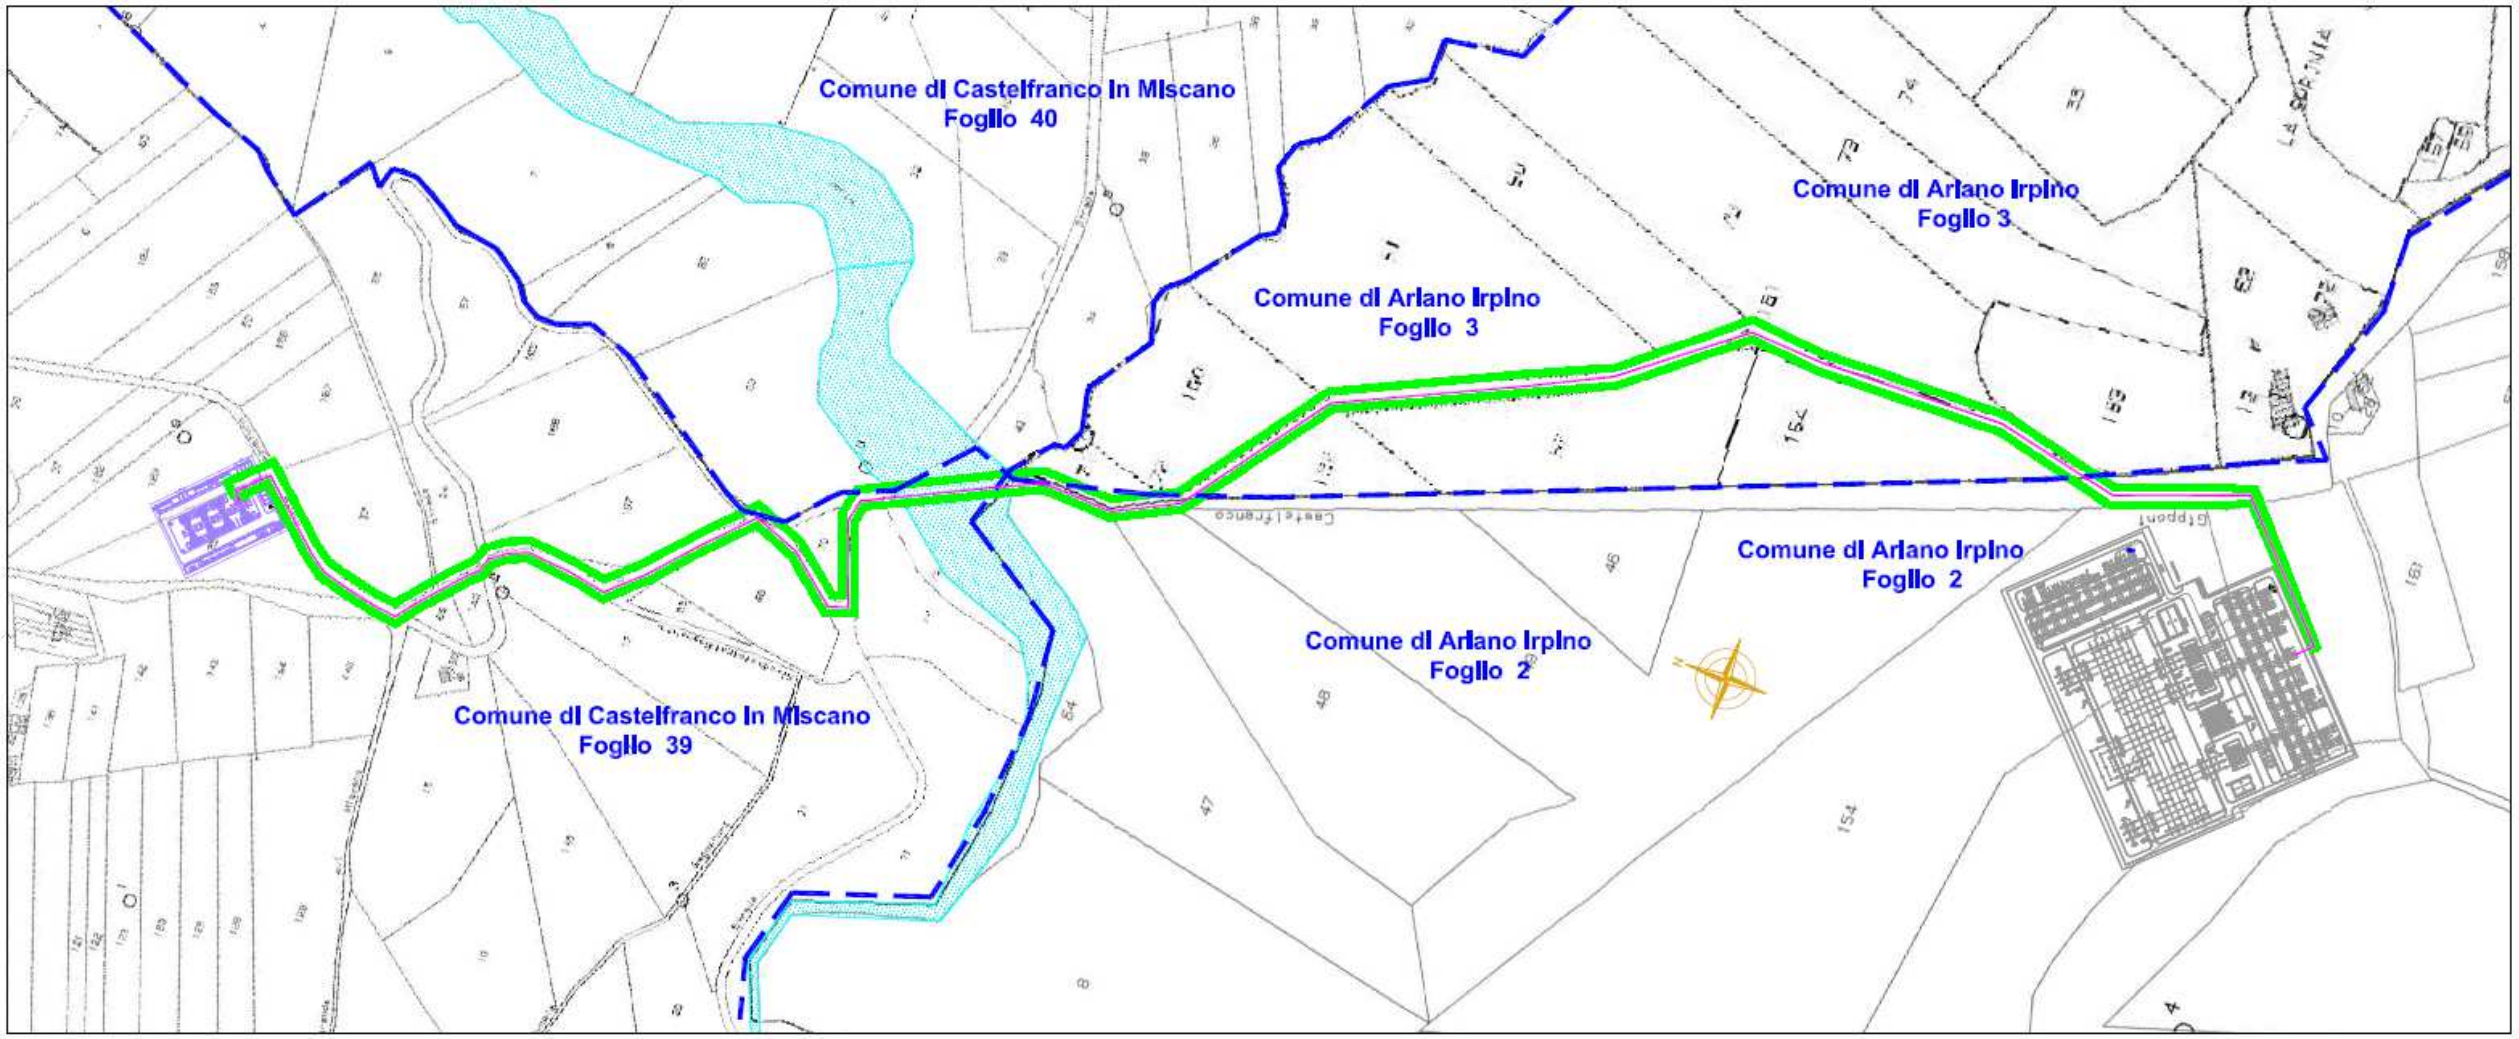

LEGENDA

- Limite di foglio
- Cavo 150 kV
- Strada
- Terreno

Area potenzialmente impegnata al fini del vincolo preordinato all'esproprio ai sensi del T.U. 327/01

REGIONE CAMPANIA

COMUNE DI CASTELFRANCO IN MISCANO

PROVINCIA DI BENEVENTO

PROGETTO DEFINITIVO PER LA COSTRUZIONE DI IMPIANTI DI PRODUZIONE DA FONTE EOLICA DA UBICARE NEI COMUNI DI CASTELFRANCO (BN), CASALBORE (AV) E MONTECALVO IRPINO (AV)

OPERE ELETTRICHE PER LA CONNESSIONE ALLA RTN

PROPONENTE: IRPINIA VENTO s.r.l.

Timbro e firma

PROGETTAZIONE: INSE

Titolo Elaborato: ELETTRODOTTO IN CAVO 150 kV — PLANIMETRIA CATASTALE CON VPE

Scala: 1:2000 | Formato: 420x1200

Data: MARZO 2014

Rev.	Descrizione Revisione	Redatto	Controllato	Approvato
01	Inserimento cavo su Gr. Arlano	Lindalatta	Ed Hasler	Irpinia Vento
00	Prima emissione	Lindalatta	Ed Hasler	Irpinia Vento

NUMERO ELABORATO: C-D-S163-04

fonte: http://burc.regione.campania.it