

REGIONE CAMPANIA
PROVINCIA DI AVELLINO
COMUNE DI BISACCIA Località "Crescuto"

PROGETTO DI VARIANTE NON SOSTANZIALE PER LA REALIZZAZIONE DI
UN IMPIANTO DI PRODUZIONE DI ENERGIA ELETTRICA DA FONTE EOLICA
E RELATIVE OPERE DI CONNESSIONE - 1 AEROGENERATORE

REGIONE CAMPANIA

Prot. 2016. 0263087 18/04/2016 10,00

Mitt.: ARENA ENERGIA SRL

Ass.: UOD Energia e carburanti

Classifica : 12.1.10. Fascicolo : 15 del 2014



Sezione:
SEZIONE 1

Sottosezione: -

Titolo elaborato:

PARTICOLARI COSTRUTTIVI AEROGENERATORE

N. Elaborato: 1.1
Scala: 1:500

Committente

ARENA ENERGIA SRL

Via Adriano, 70
80126 NAPOLI
P.IVA 05826581216

Legale rappresentante
Franco Melillo

Progettazione




sede legale e operativa
San Giorgio Del Sannio (BN) via de Gasperi 61
sede operativa
Lucera (FG) S.S. 17 loc. Vaccarella snc c/o Villaggio Don Bosco
P.IVA 01465940623
Azienda con sistema gestione qualità Certificato N. 50 100 11873




Progettista

Dott. Ing. Vittorio IACONO

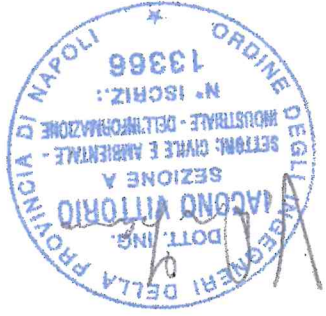


Rev.	Data	Elaborazione	Approvazione	Emissione	DESCRIZIONE
00	APR.2016	AM sigla	VI sigla	VI sigla	Variante non sostanziale

Nome File sorgente	ME.BIS02.PDV.1.1.dwg	Nome file stampa	ME.BIS02.PDV.1.1.pdf	Formato di stampa	297 x 841
--------------------	----------------------	------------------	----------------------	-------------------	-----------

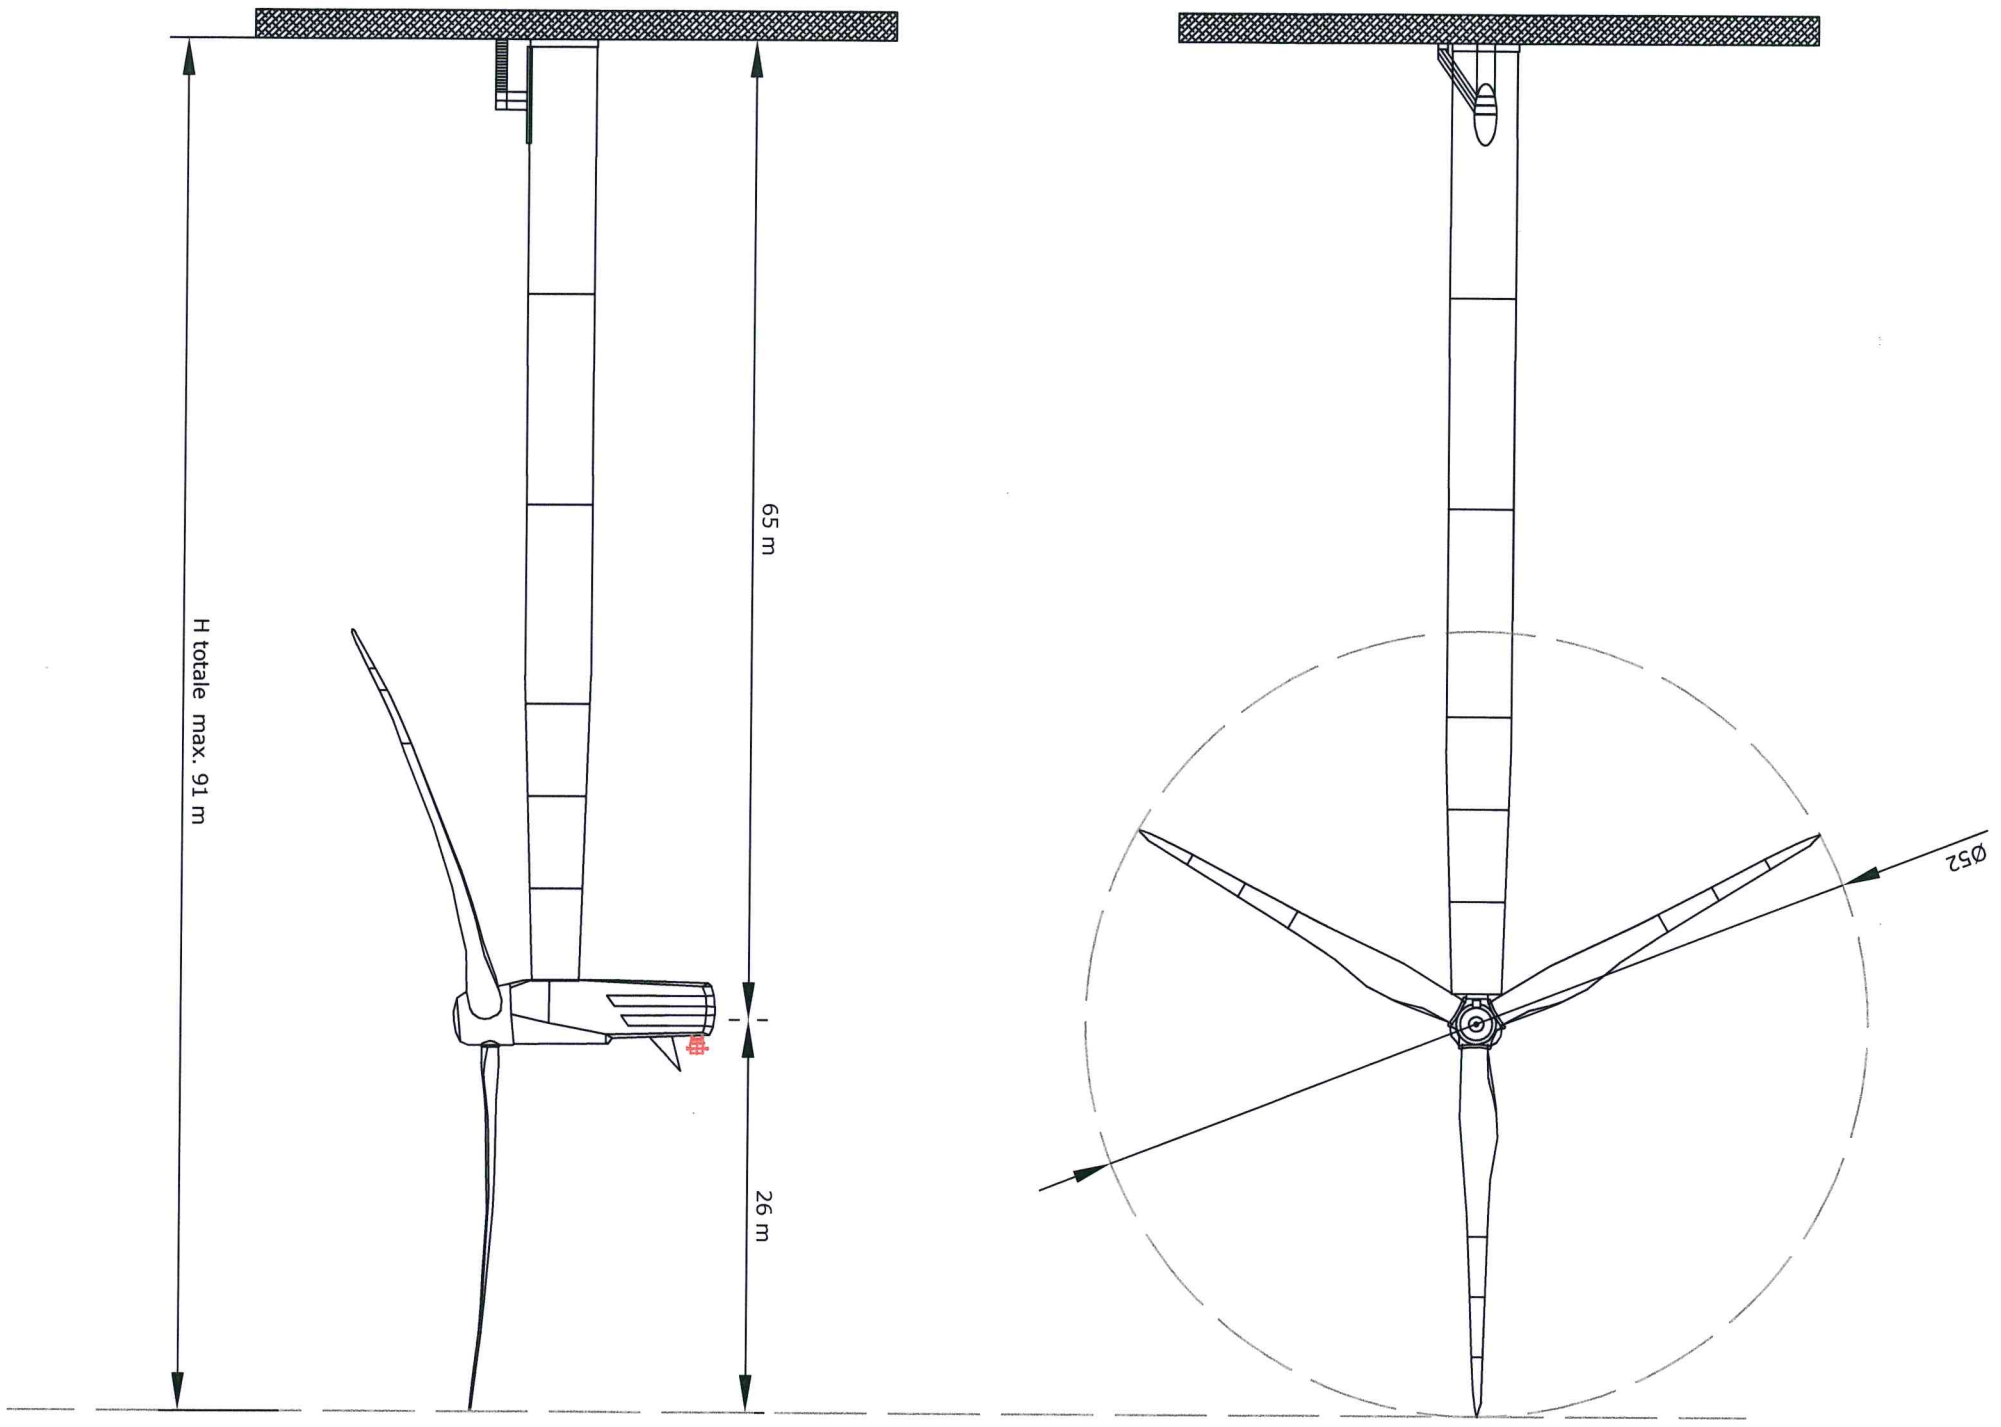

		00	APR. 2012
Rev.			
De			
Nome File sorgente			

ALCANTARA S.p.A. - ROTORE VESTAS V52 - ALTEZZA AL MOZZO PARI A 49 M E DIAMETRO ROTORE PARI A 52 M
fonte: <http://burc.regione.campania.it>

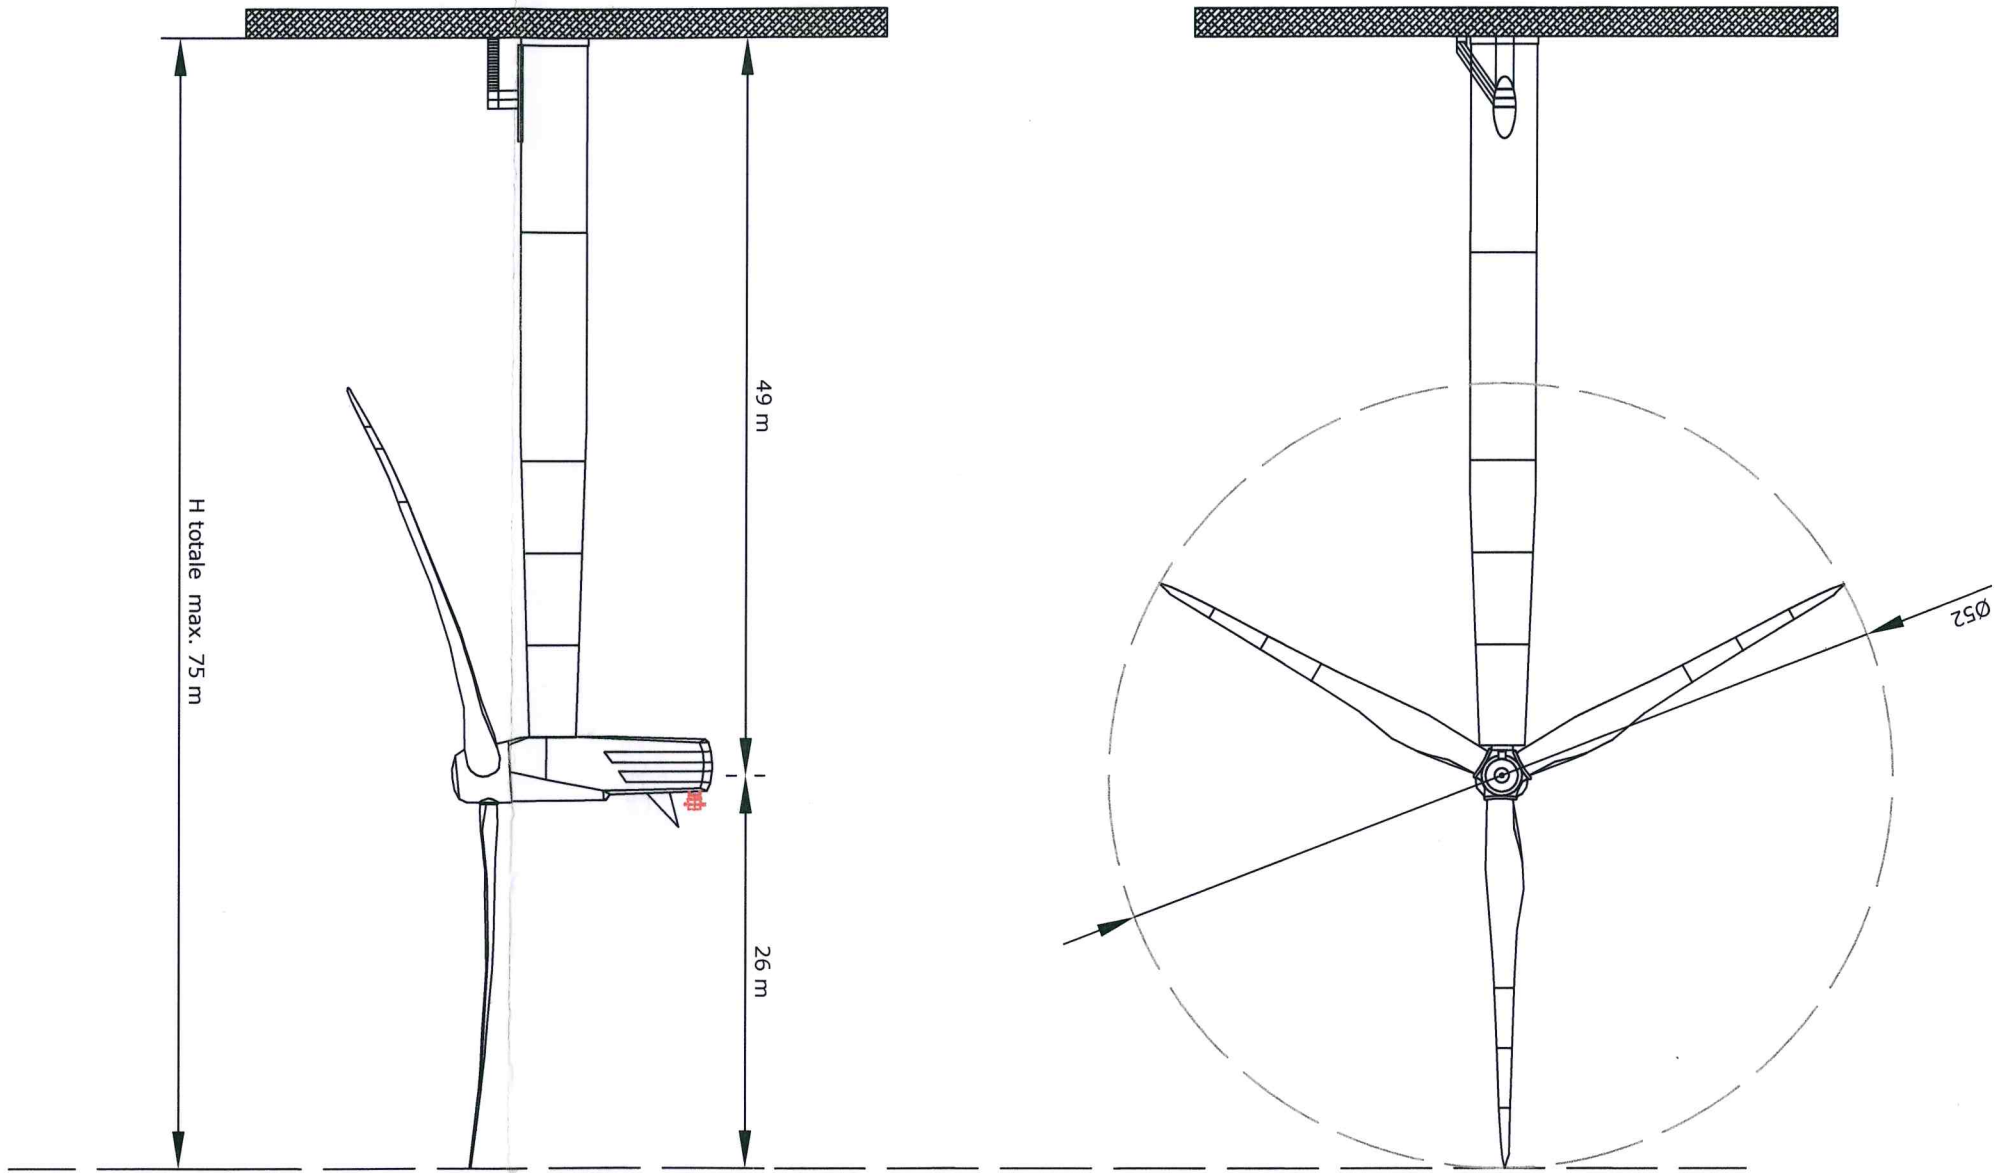

RIFERIMENTO A DIMENSIONI SPECIFICHE AUTORIZZATE - CFR, ELABORATO GRAFICO TAV.P-6d DEL PROGETTO DEFINITIVO