

LEGENDA



Ugelli idrici



Linea acque per alimentazione ugelli idrici




Zona pavimentata impermeabile



Zona asfaltata



Rete divisoria con pannelli frangivento/frangivista

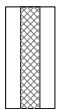

Mura in c.a.



Barriera mobile divisoria tra le società
D.E.A. Recuperi S.r.l.s. e Battaglinò
Costruzioni S.r.l.



Barriere New jersey



Irroratori per lavaggio ruote degli autocarri in uscita dall'impianto

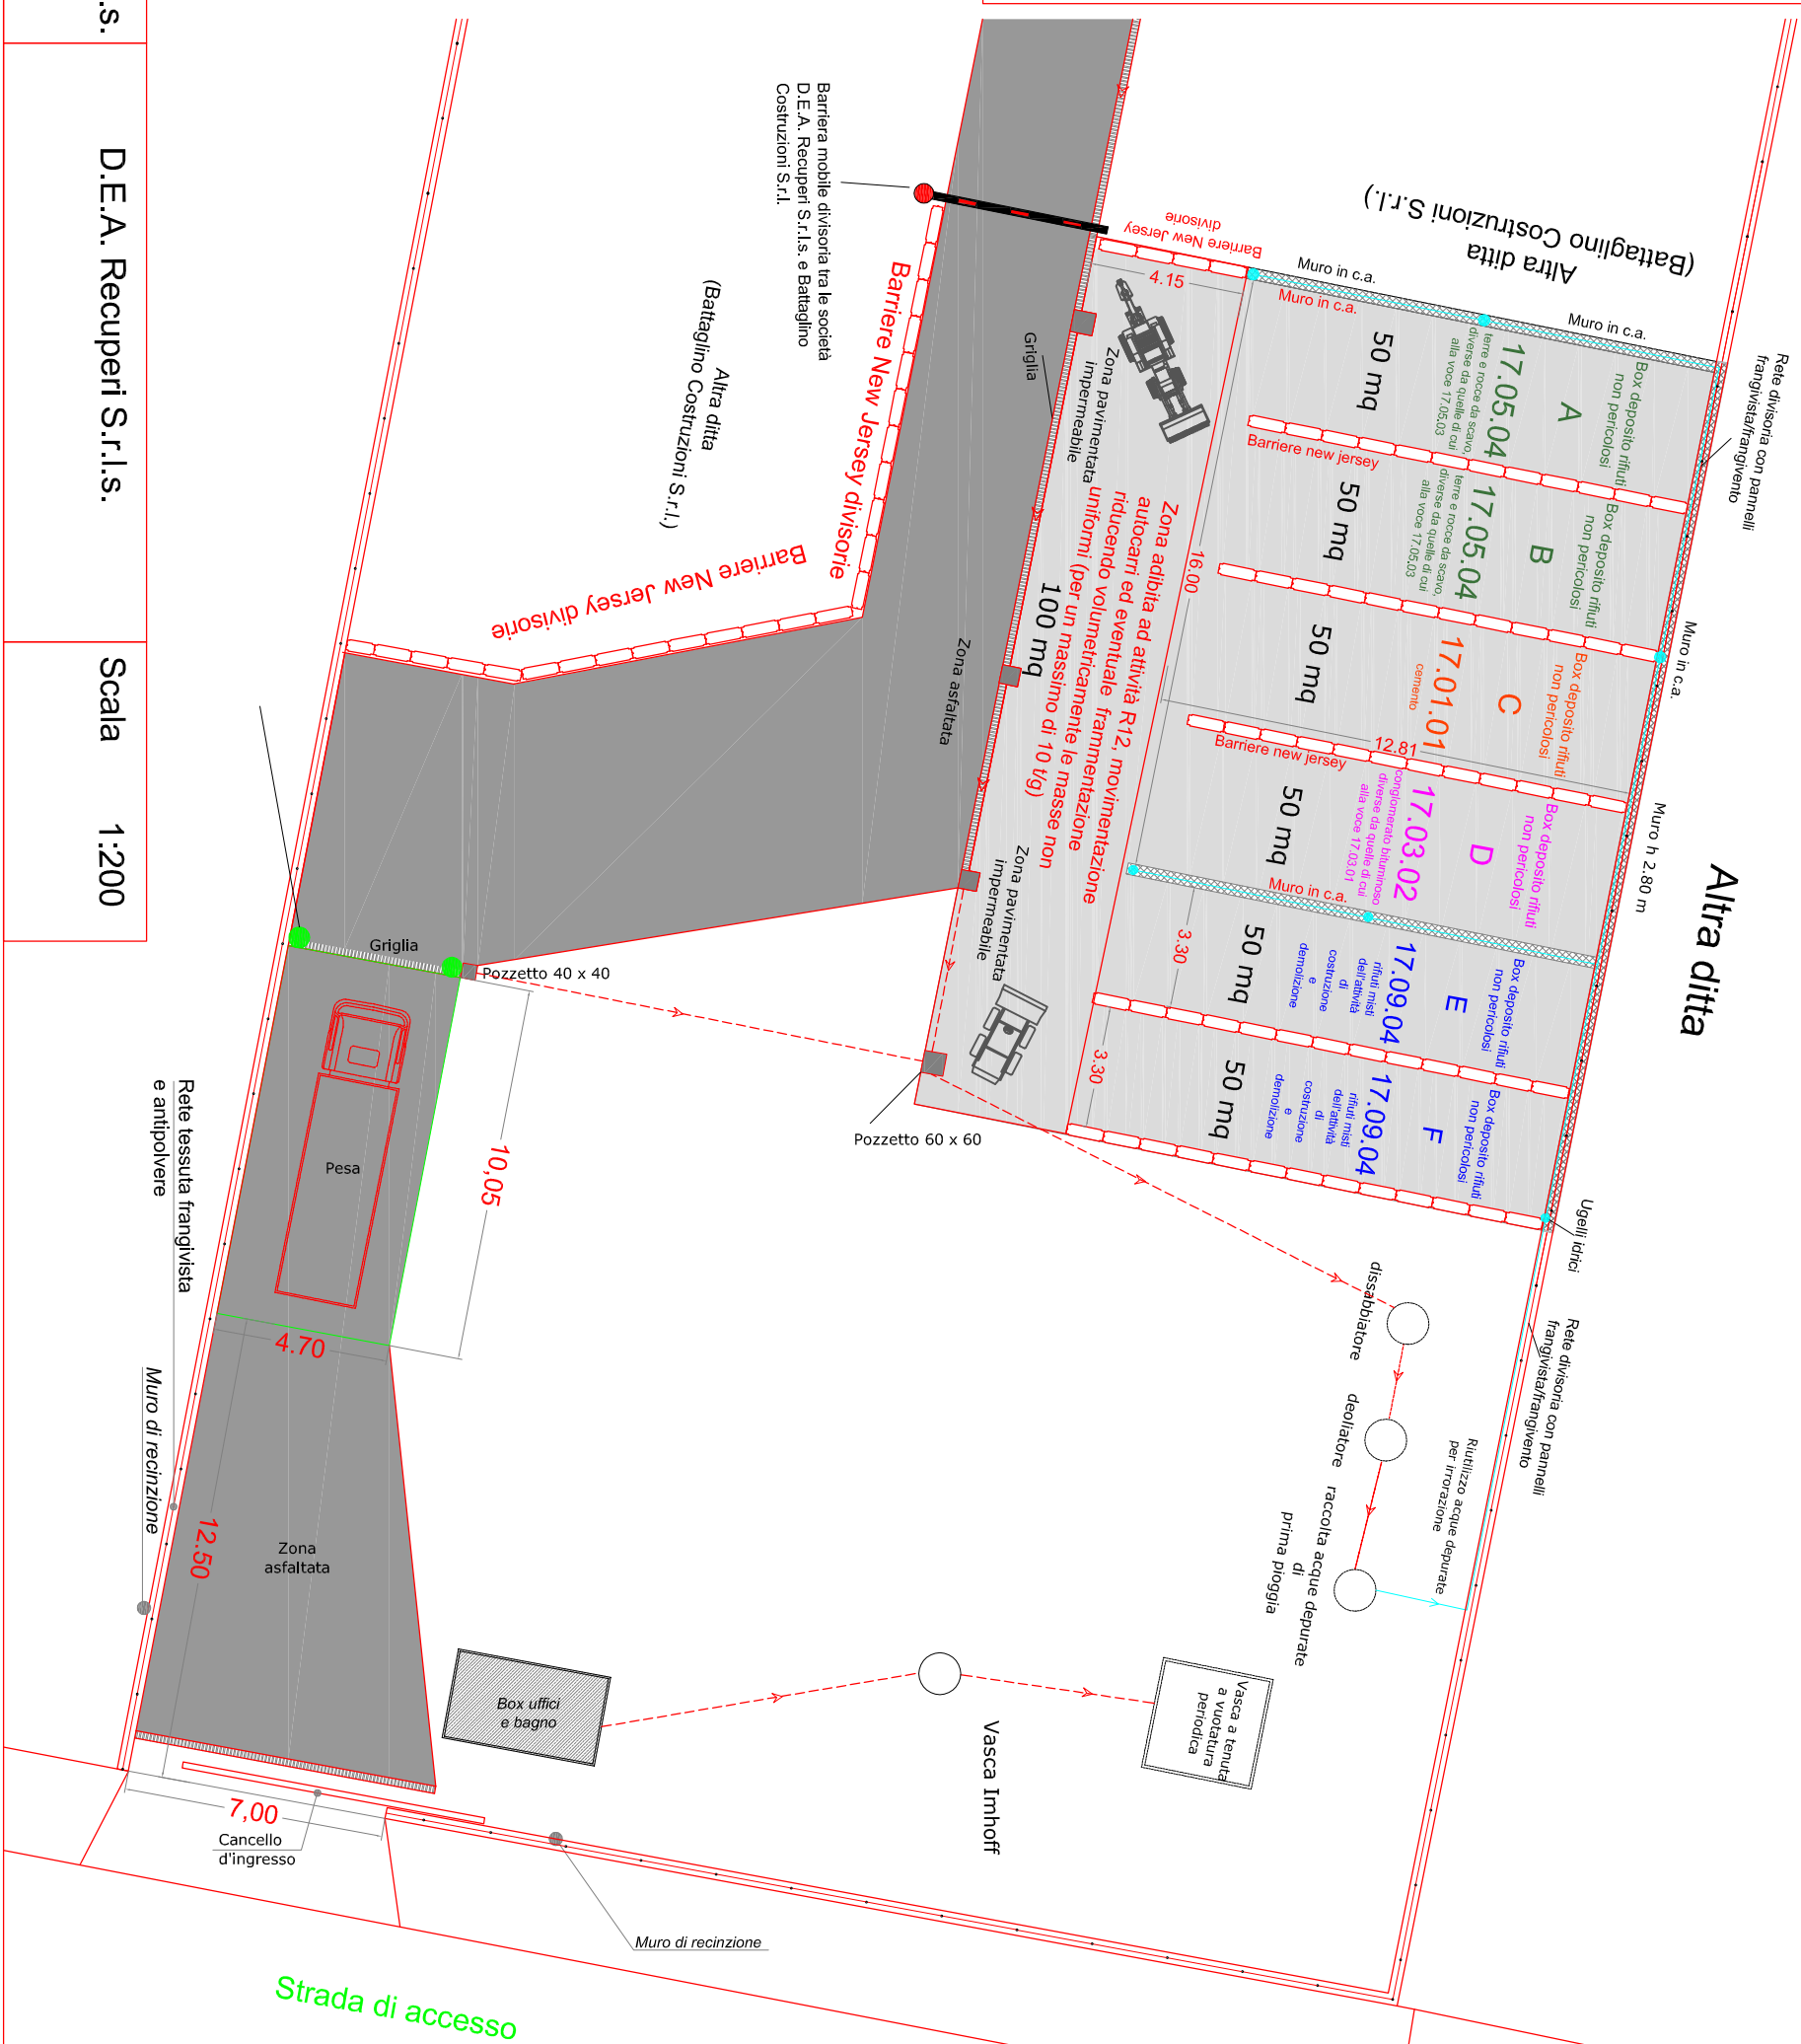


Tavola: 11

Impianto D.E.A. Recupero S.r.l.s.

D.E.A. Recupero S.r.l.s.

Scala 1:200