

LEGENDA

Ugelli idrici

Linea acque per alimentazione ugelli idrici

P1 P2
Punti di massima emissione di polveri durante l'eventuale operazione di frammentazione riducendo volumetricamente le masse non uniformi (per un massimo di 10 t/g)

V1
Vasca di a tenuta soggetta a smaltimento periodico

Irroratori per lavaggio ruote degli autocarri in uscita dall'impianto

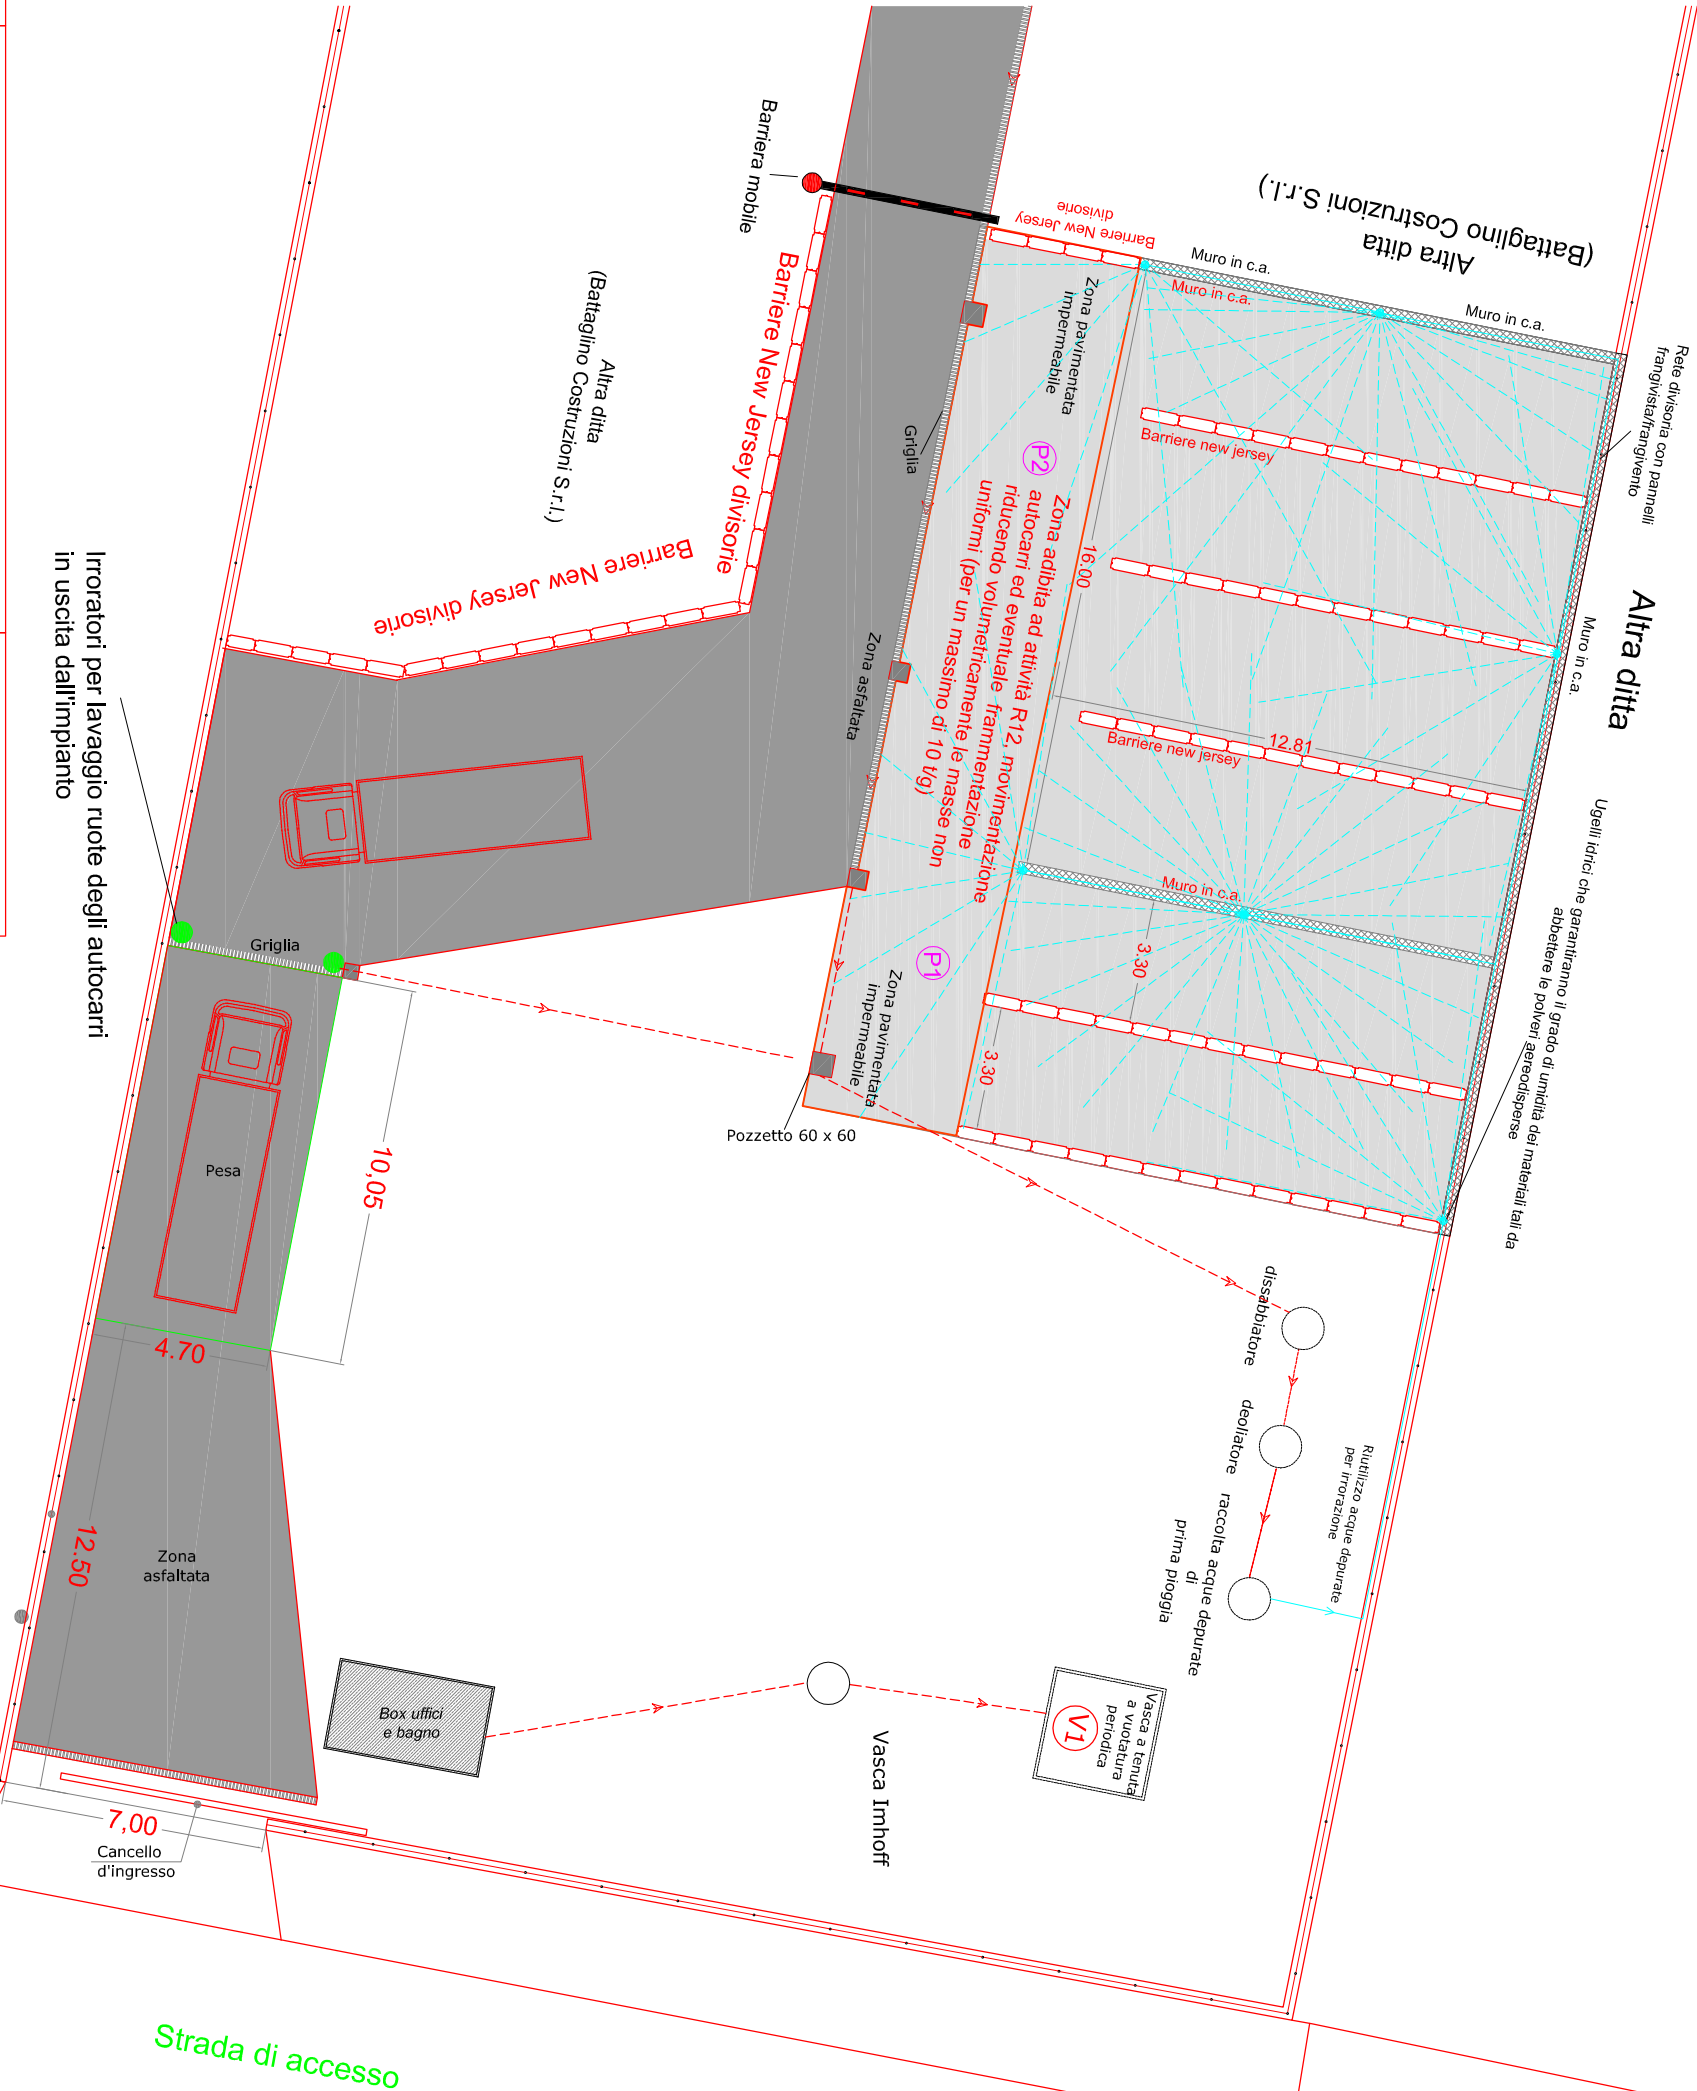


Tavola: I2

Planimetria del sistema di abbattimento delle polveri

D.E.A. Recuperi S.r.l.s.

Scala 1:200