


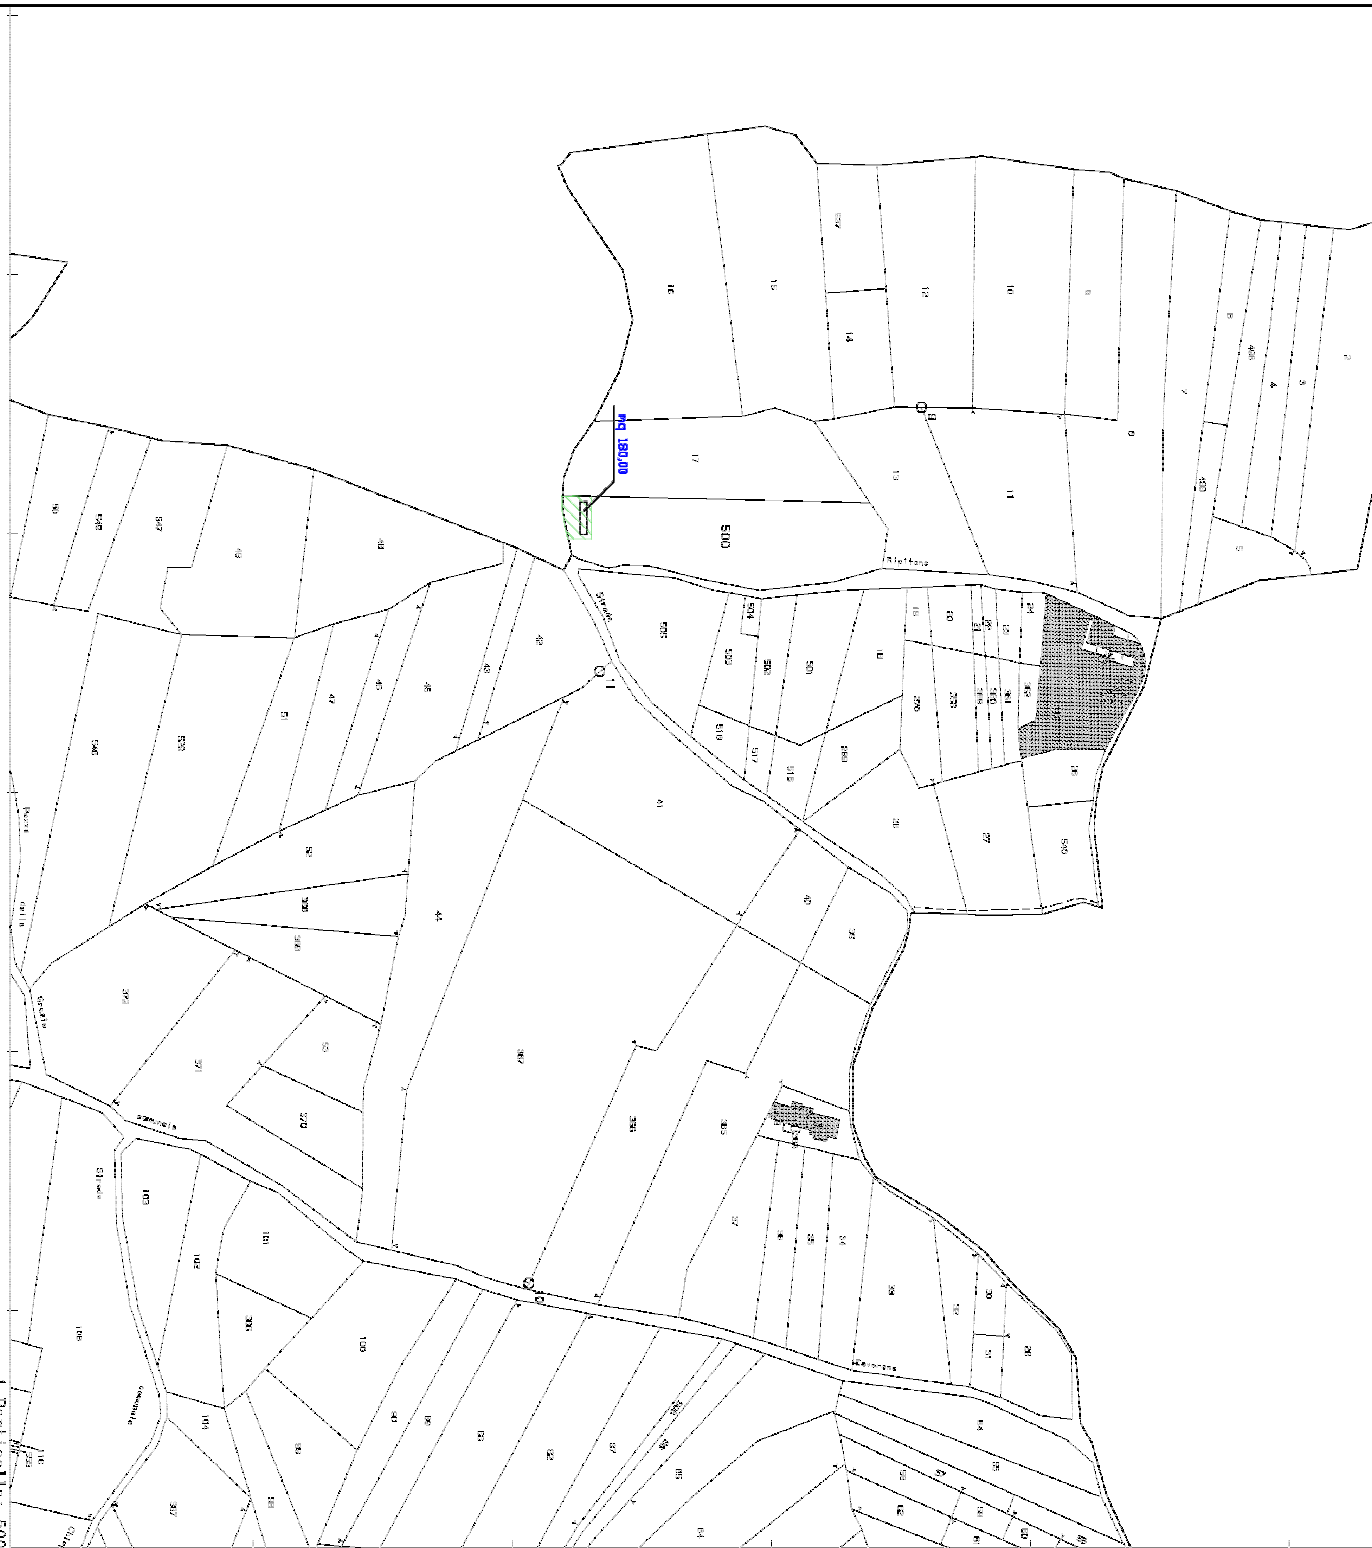

Comune: CASALDUNI
Foglio: 8

Scala originale: 1:2000
Dimensione cornice: 778.000 x 552.000 metri

6 Dic 2018
Prot. n. T9160

Elaborato:

Piano Particellare
grafico di esproprio
"Cabina di Consegna"

Impianto: Comune di Casalduni, Foglio n. 1 P.lla n. 624

Tavola I-7a

Scala 1:2.000

LEGENDA

-  Area da espropriare per servizi di viabilità e cavi dotti
-  Area da espropriare per Torre Eolica e Piazze
-  Area da espropriare per servizi aerea
-  Area da occupare temporaneamente

Di Cosmo Filomena
Contrada Acquaro snc
82027 - Casalduni (BN)
C.F. DCSFMN66E56H973T