


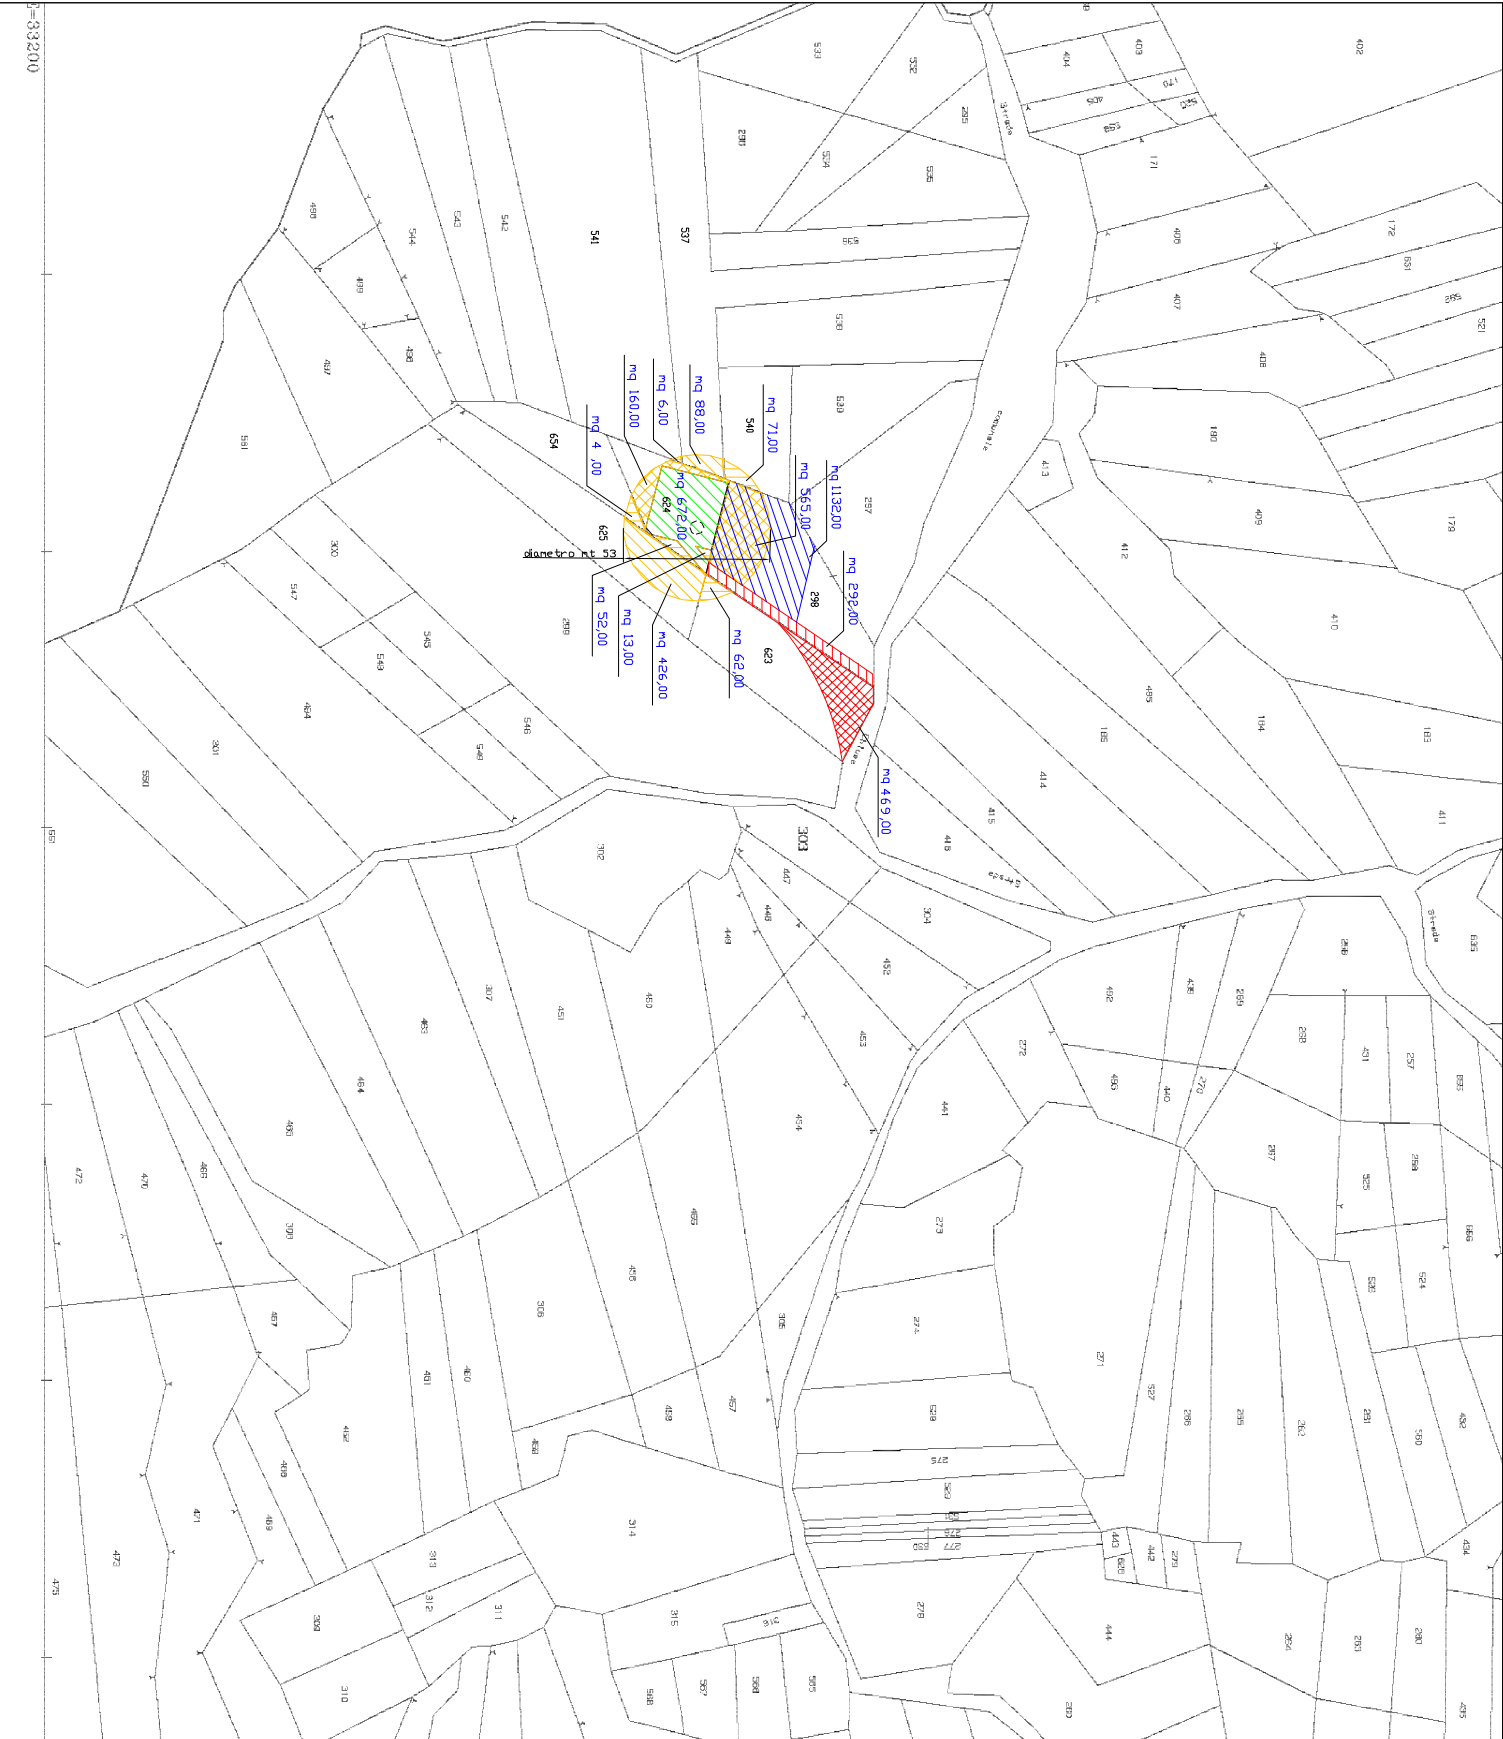

Di Cosmo Filomena
Contrada Acquaro snc
82027 - Casalduni (BN)
C.F. DCSFM66E56H973T

- LEGENDA
- Turbina in progetto Enercon E53
- Area di esproprio per servizi di viabilit  e cavobito
 - Area di esproprio per Torre Eolica e Piazzola
 - Area di esproprio per servizi aerea
 - Area di occupare temporaneamente

Elaborato:

Piano Particellare
grafico di esproprio "Area Impianto"
e connessione

Impianto Comune di Casalduni, Foglio n. 1 P.lla n. 624

Tavola I-7

Scala 1:2.000

fonte: <http://burc.regione.campania.it>