


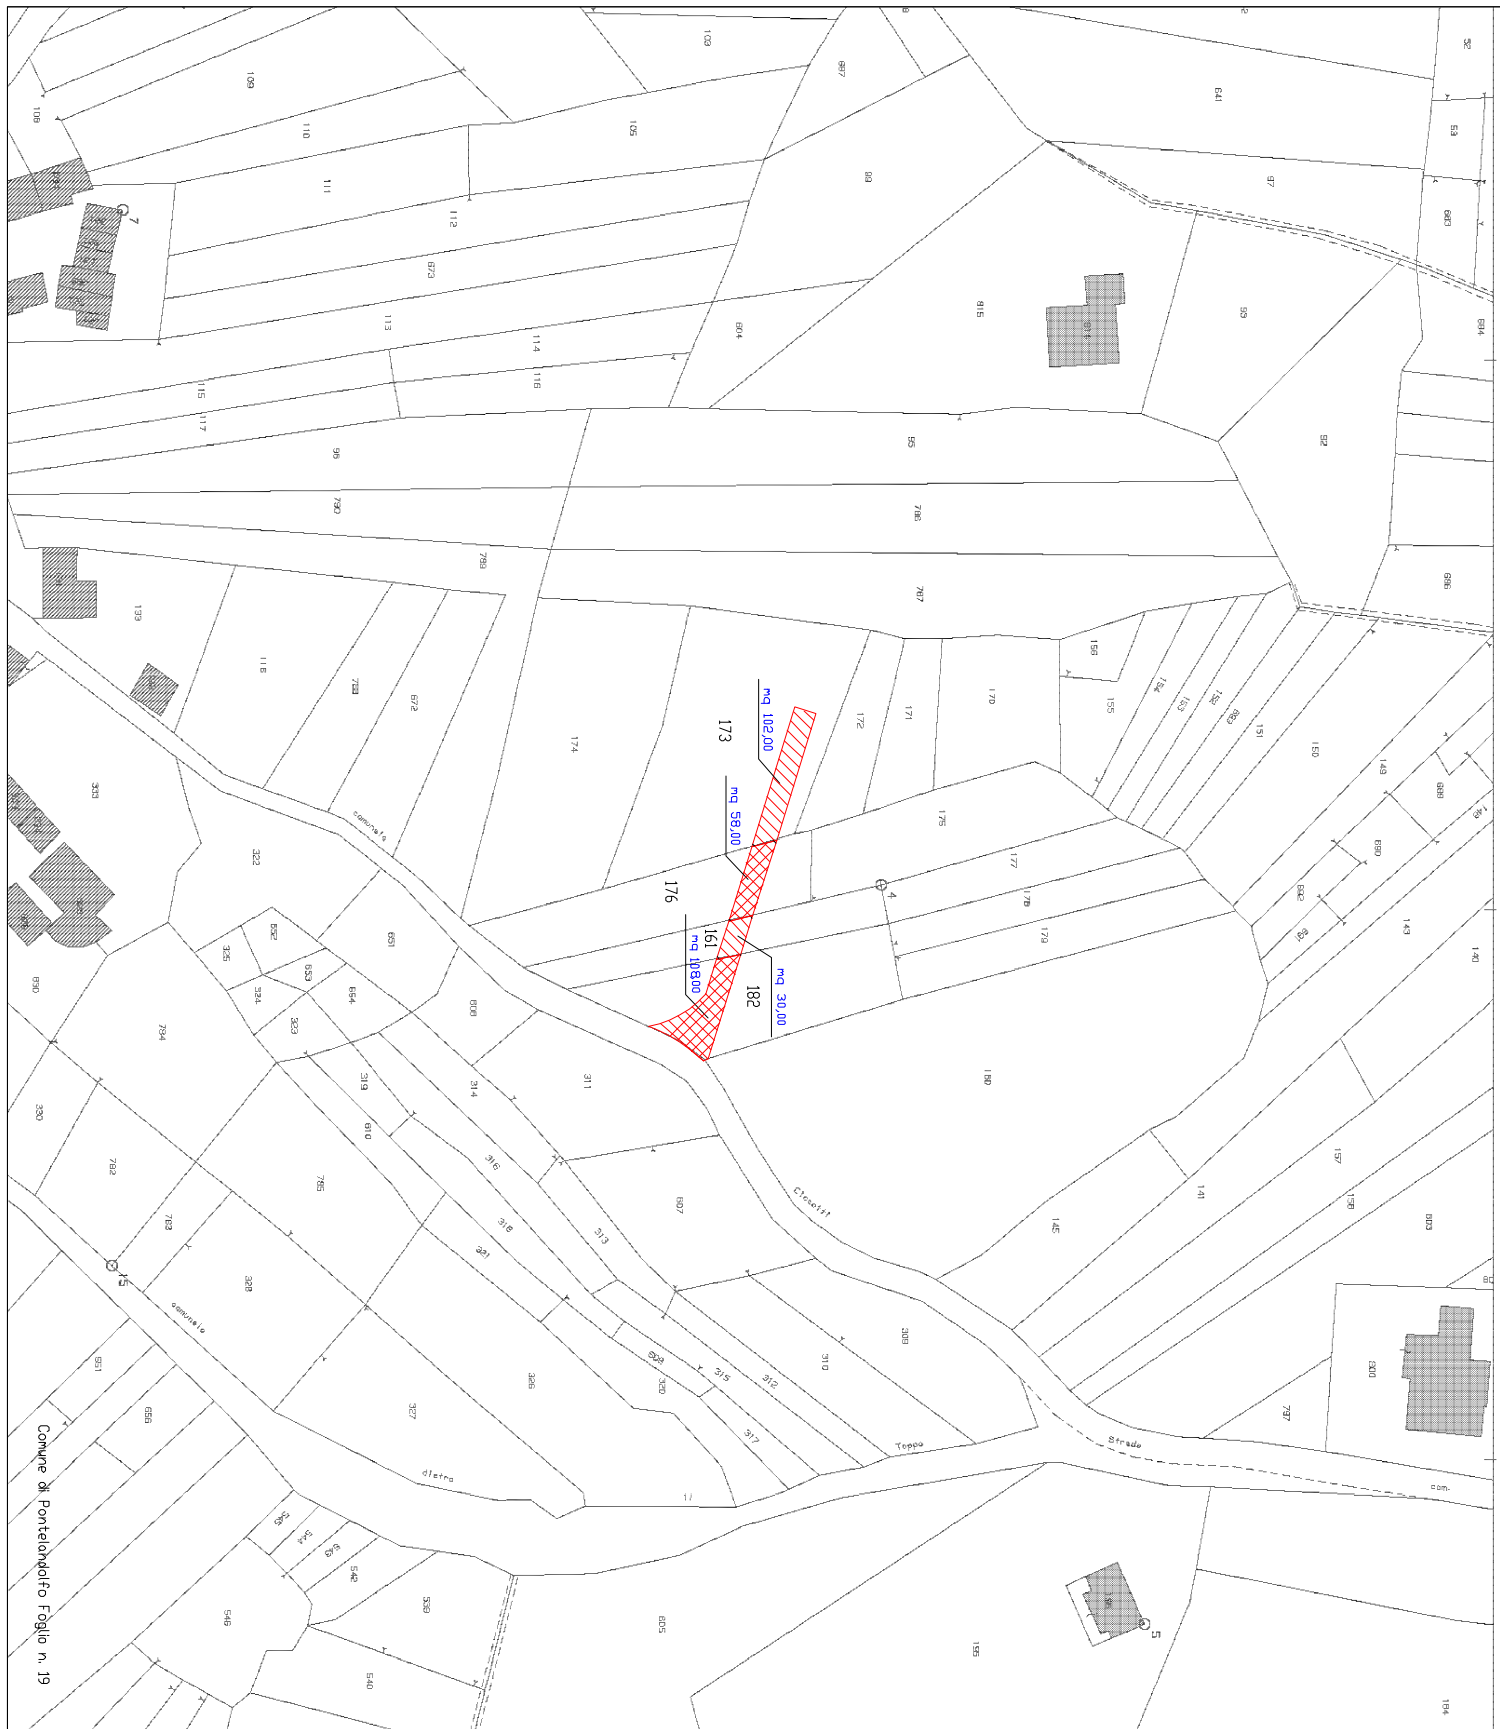

Elaborato:

Piano Particellare
grafico di esproprio
"Linea Aerea di Connessione"

Impianto: Comune di Casalduini, Foglio n. 1 P.lla n. 624

Tavola I-7b

Scala 1:2.000

- LEGENDA**
-  Area da espropriare per servizi di viabilità e cavidotto
 -  Area da espropriare per Torre Edilizia e Piazzola
 -  Area da espropriare per servizi aerea
 -  Area da occupare temporaneamente

fonte: <http://burc.regione.campania.it>

Di Cosmo Filomena
Contrada Acquaro snc
82027 - Casalduini (BN)
C.F. DCSFMN66E56H973T