


Comune di San Giorgio La Molar
Foglio 17

Scala 1:2000

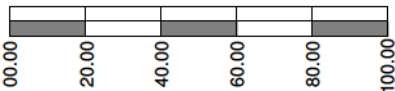

Legenda

- Area da espropriare per Torre Eolica e Piazzola
- Area da espropriare per servitù di viabilità e cavidotto
- Area da espropriare per servitù aerea
- Area da occupare temporaneamente




N=-40300

E=59700


fonte: <http://burc.regione.campania.it>

1 Particella: 1

12-Feb-2014 15:16
Prot. n. 7194555/2014
Scala originale: 1:2000
Dimensione cornice: 776.000 x 552.000 metri
Comune: SAN GIORGIO LA MOLARA
Foglio: 17

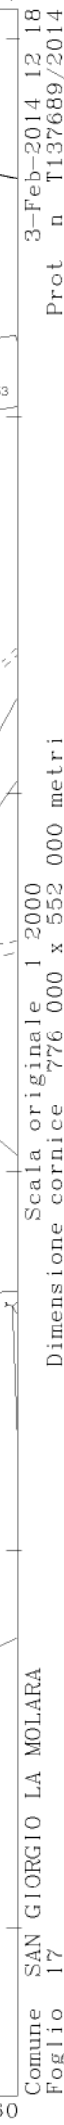

Comune di San Giorgio La Molar
Foglio 17

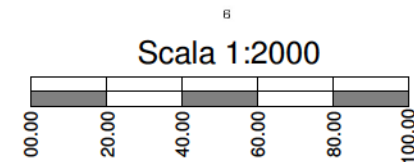

Legenda

- Area da espropriare per Torre Eolica e Piazzola
- Area da espropriare per servitù di viabilità e cavidotto
- Area da espropriare per servitù aerea
- Area da occupare temporaneamente

Scala originale: 1:2000
Dimensione cornice: 776.000 x 552.000 metri

Comune: SAN GIORGIO LA MOLARA
Foglio: 17

N=40600

E=59900

fonte: <http://burc.regione.campania.it>


2 Particelle: 21,260



3-Feb-2014 12:25
Prot. n. T141584/2014


Scala originale 1:2000
Dimensione cornice 776 000 x 552 000 metri

Comune SAN GIORGIO LA MOLARA
Foglio 17

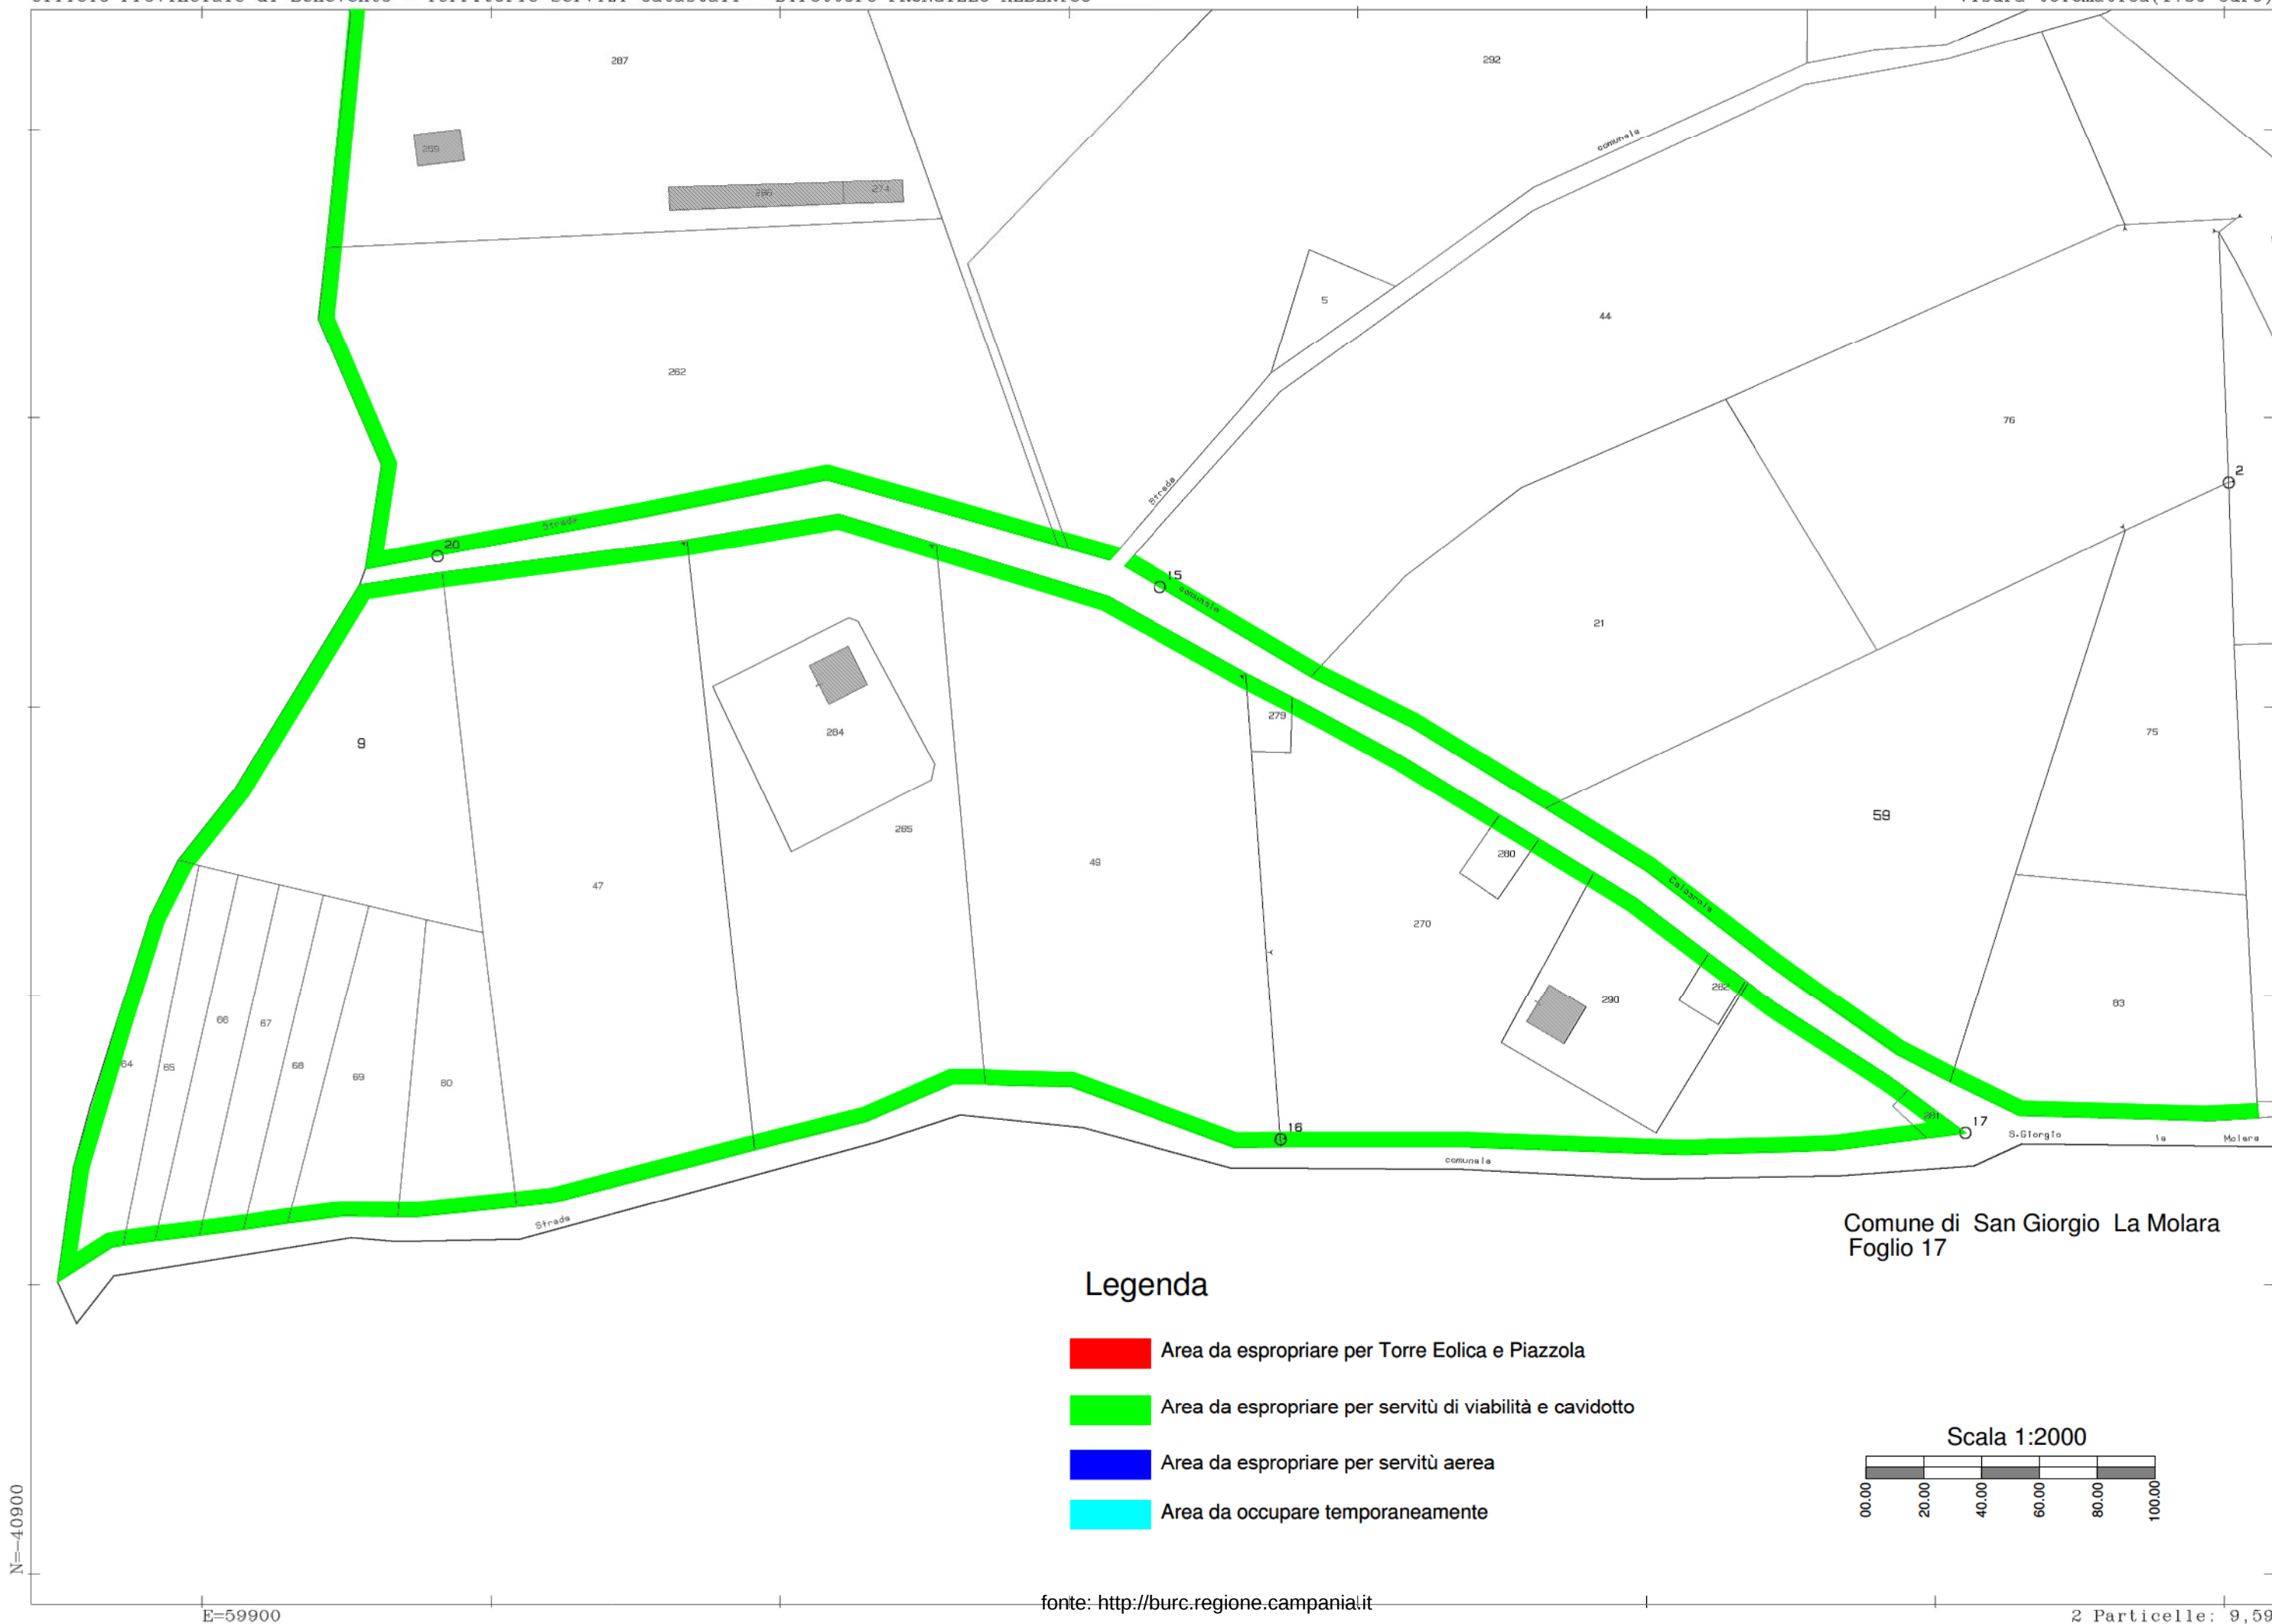

Legenda

- Area da espropriare per Torre Eolica e Piazzola
- Area da espropriare per servitù di viabilità e cavidotto
- Area da espropriare per servitù aerea
- Area da occupare temporaneamente

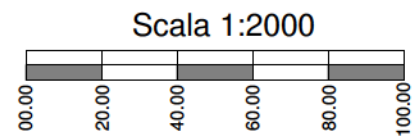








Scala originale 1:2000
Dimensione cornice 776 000 x 552 000 metri

Comune SAN GIORGIO LA MOLARA
Foglio 19

12-Feb-2014 15:24
Prot n T197996/2014

Comune di San Giorgio La Molar
Foglio 19

Scala 1:2000

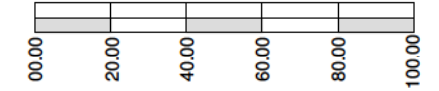

SGM 25

Legenda


-  Area da espropriare per Torre Eolica e Piazzola
-  Area da espropriare per servitù di viabilità e cavidotto
-  Area da espropriare per servitù aerea
-  Area da occupare temporaneamente

Scala originale: 1:2000
Dimensione cornice: 776.000 x 552.000 metri

Comune: SAN GIORGIO LA MOLARA
Foglio: 19

Comune di San Giorgio La Molara
Foglio 20

Scala 1:2000

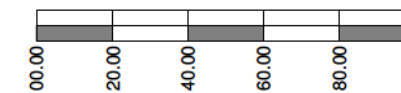

3-Feb-2014 12:33
Prot. n. T146703/2014

Scala originale: 1:2000
Dimensione cornice: 776.000 x 552.000 metri


Comune: SAN GIORGIO LA MOLARA
Foglio: 20

N=-41100

E=61200

fonte: <http://burc.regione.campania.it>

2 Particelle: 19,1210

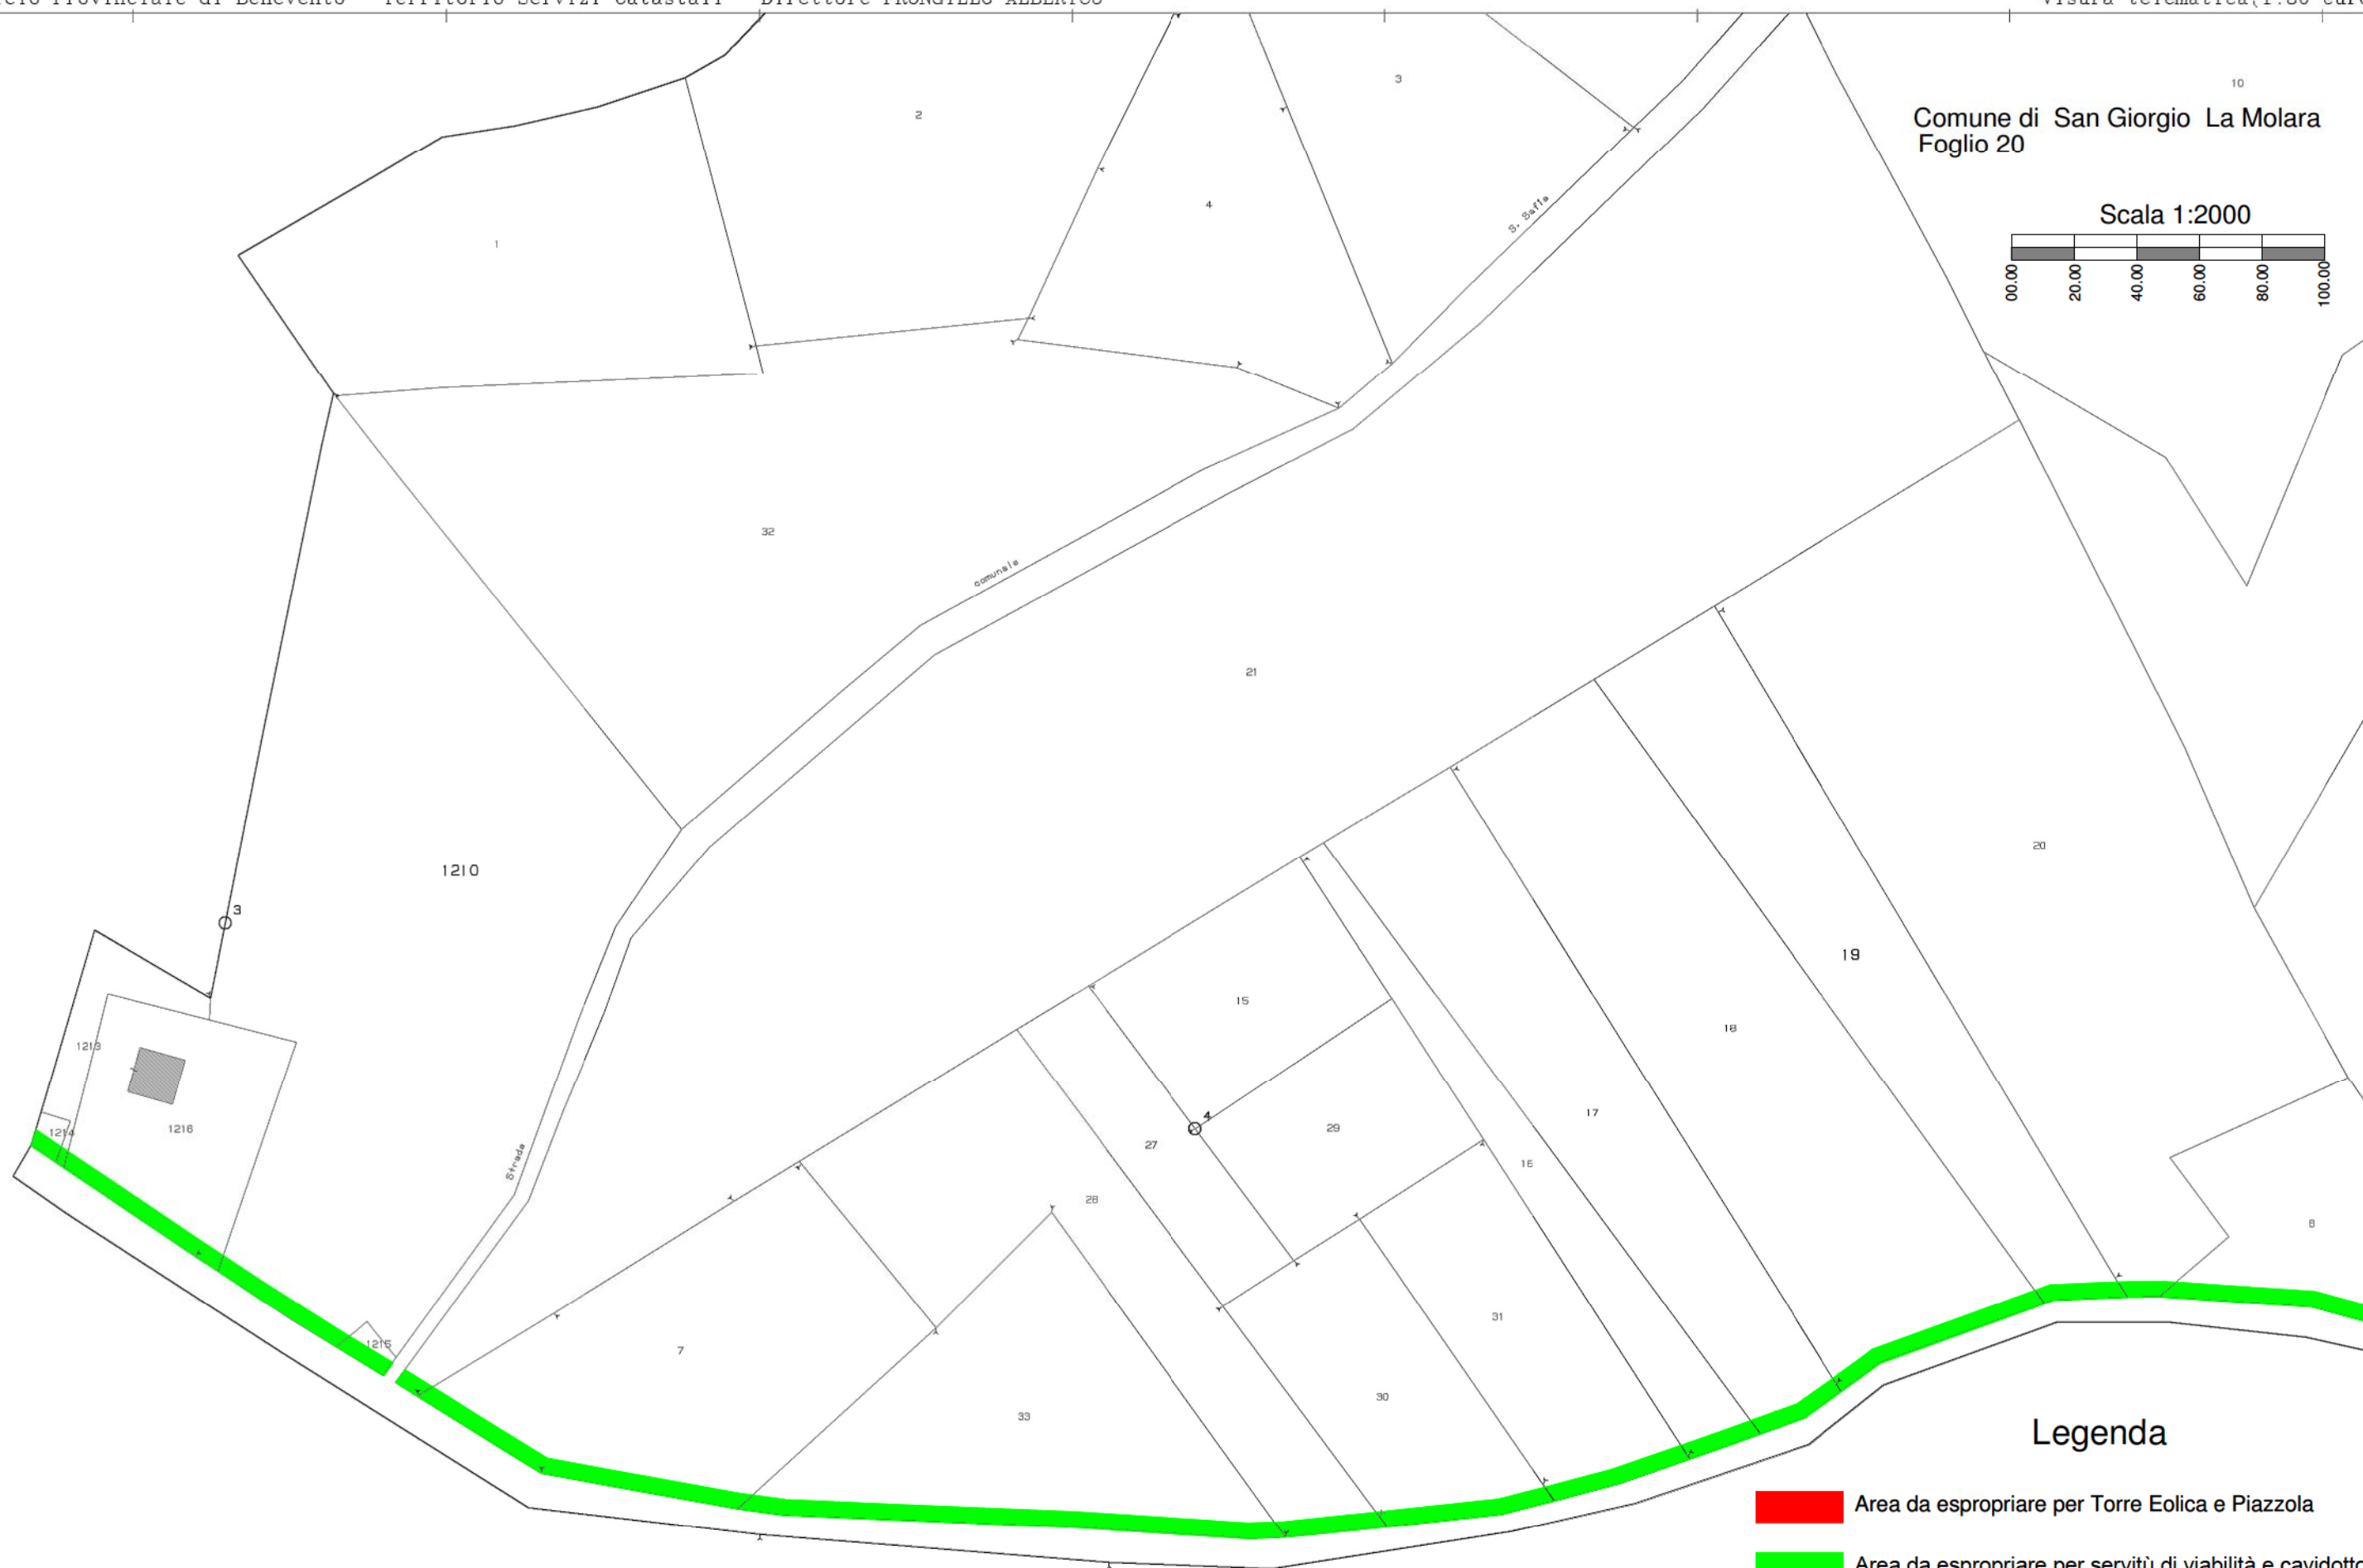

Legenda

- Area da espropriare per Torre Eolica e Piazzola
- Area da espropriare per servitù di viabilità e cavidotto
- Area da espropriare per servitù aerea
- Area da occupare temporaneamente



N=-41200


E=61800

fonte: <http://burc.regione.campania.it>

2 Particelle 8.1209

Comune SAN GIORGIO LA MOLARA
Foglio 20
Scala originale 1:2000
Dimensione cornice 776 000 x 552 000 metri
3-Feb-2014 12:36
Prot. n. T148156/2014

Comune di San Giorgio La Molar
Foglio 20

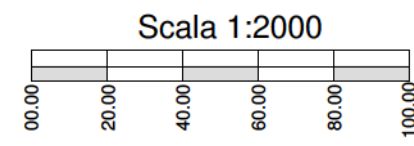

3-Feb-2014 12:36
Prot. n. 7148156/2014

Scala originale: 1:2000
Dimensione cornice: 776.000 x 552.000 metri

Comune: SAN GIORGIO LA MOLARA
Foglio: 20

SGM 24

Legenda

-  Area da espropriare per Torre Eolica e Piazzola
-  Area da espropriare per servitù di viabilità e cavidotto
-  Area da espropriare per servitù aerea
-  Area da occupare temporaneamente

N=-41200

E=61800

fonte: <http://burc.regione.campania.it>

2 Particelle: 8,1209