



3-Feb-2014 12:46
Prot. n. T153612/2014

Scala originale 1:2000
Dimensione cornice 776 000 x 552 000 metri


Comune SAN GIORGIO LA MOLARA
Foglio 33

2 Particelle 73.81

fonte: <http://burc.regione.campania.it>

Comune di San Giorgio La Molar
Foglio 33

Scala 1:2000

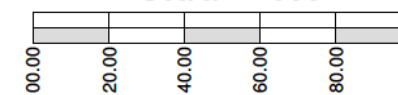

Legenda

- Area da espropriare per Torre Eolica e Piazzola
- Area da espropriare per servitù di viabilità e cavidotto
- Area da espropriare per servitù aerea
- Area da occupare temporaneamente

SGM 27

SGM 26

N=41200

E=62900


fonte: <http://burc.regione.campania.it>

2 Particelle: 73,81

Scala originale: 1:2000
Dimensione cornice: 776.000 x 552.000 metri

Comune: SAN GIORGIO LA MOLARA
Foglio: 33

3-Feb-2014 12:46
Prot. n. T153612/2014

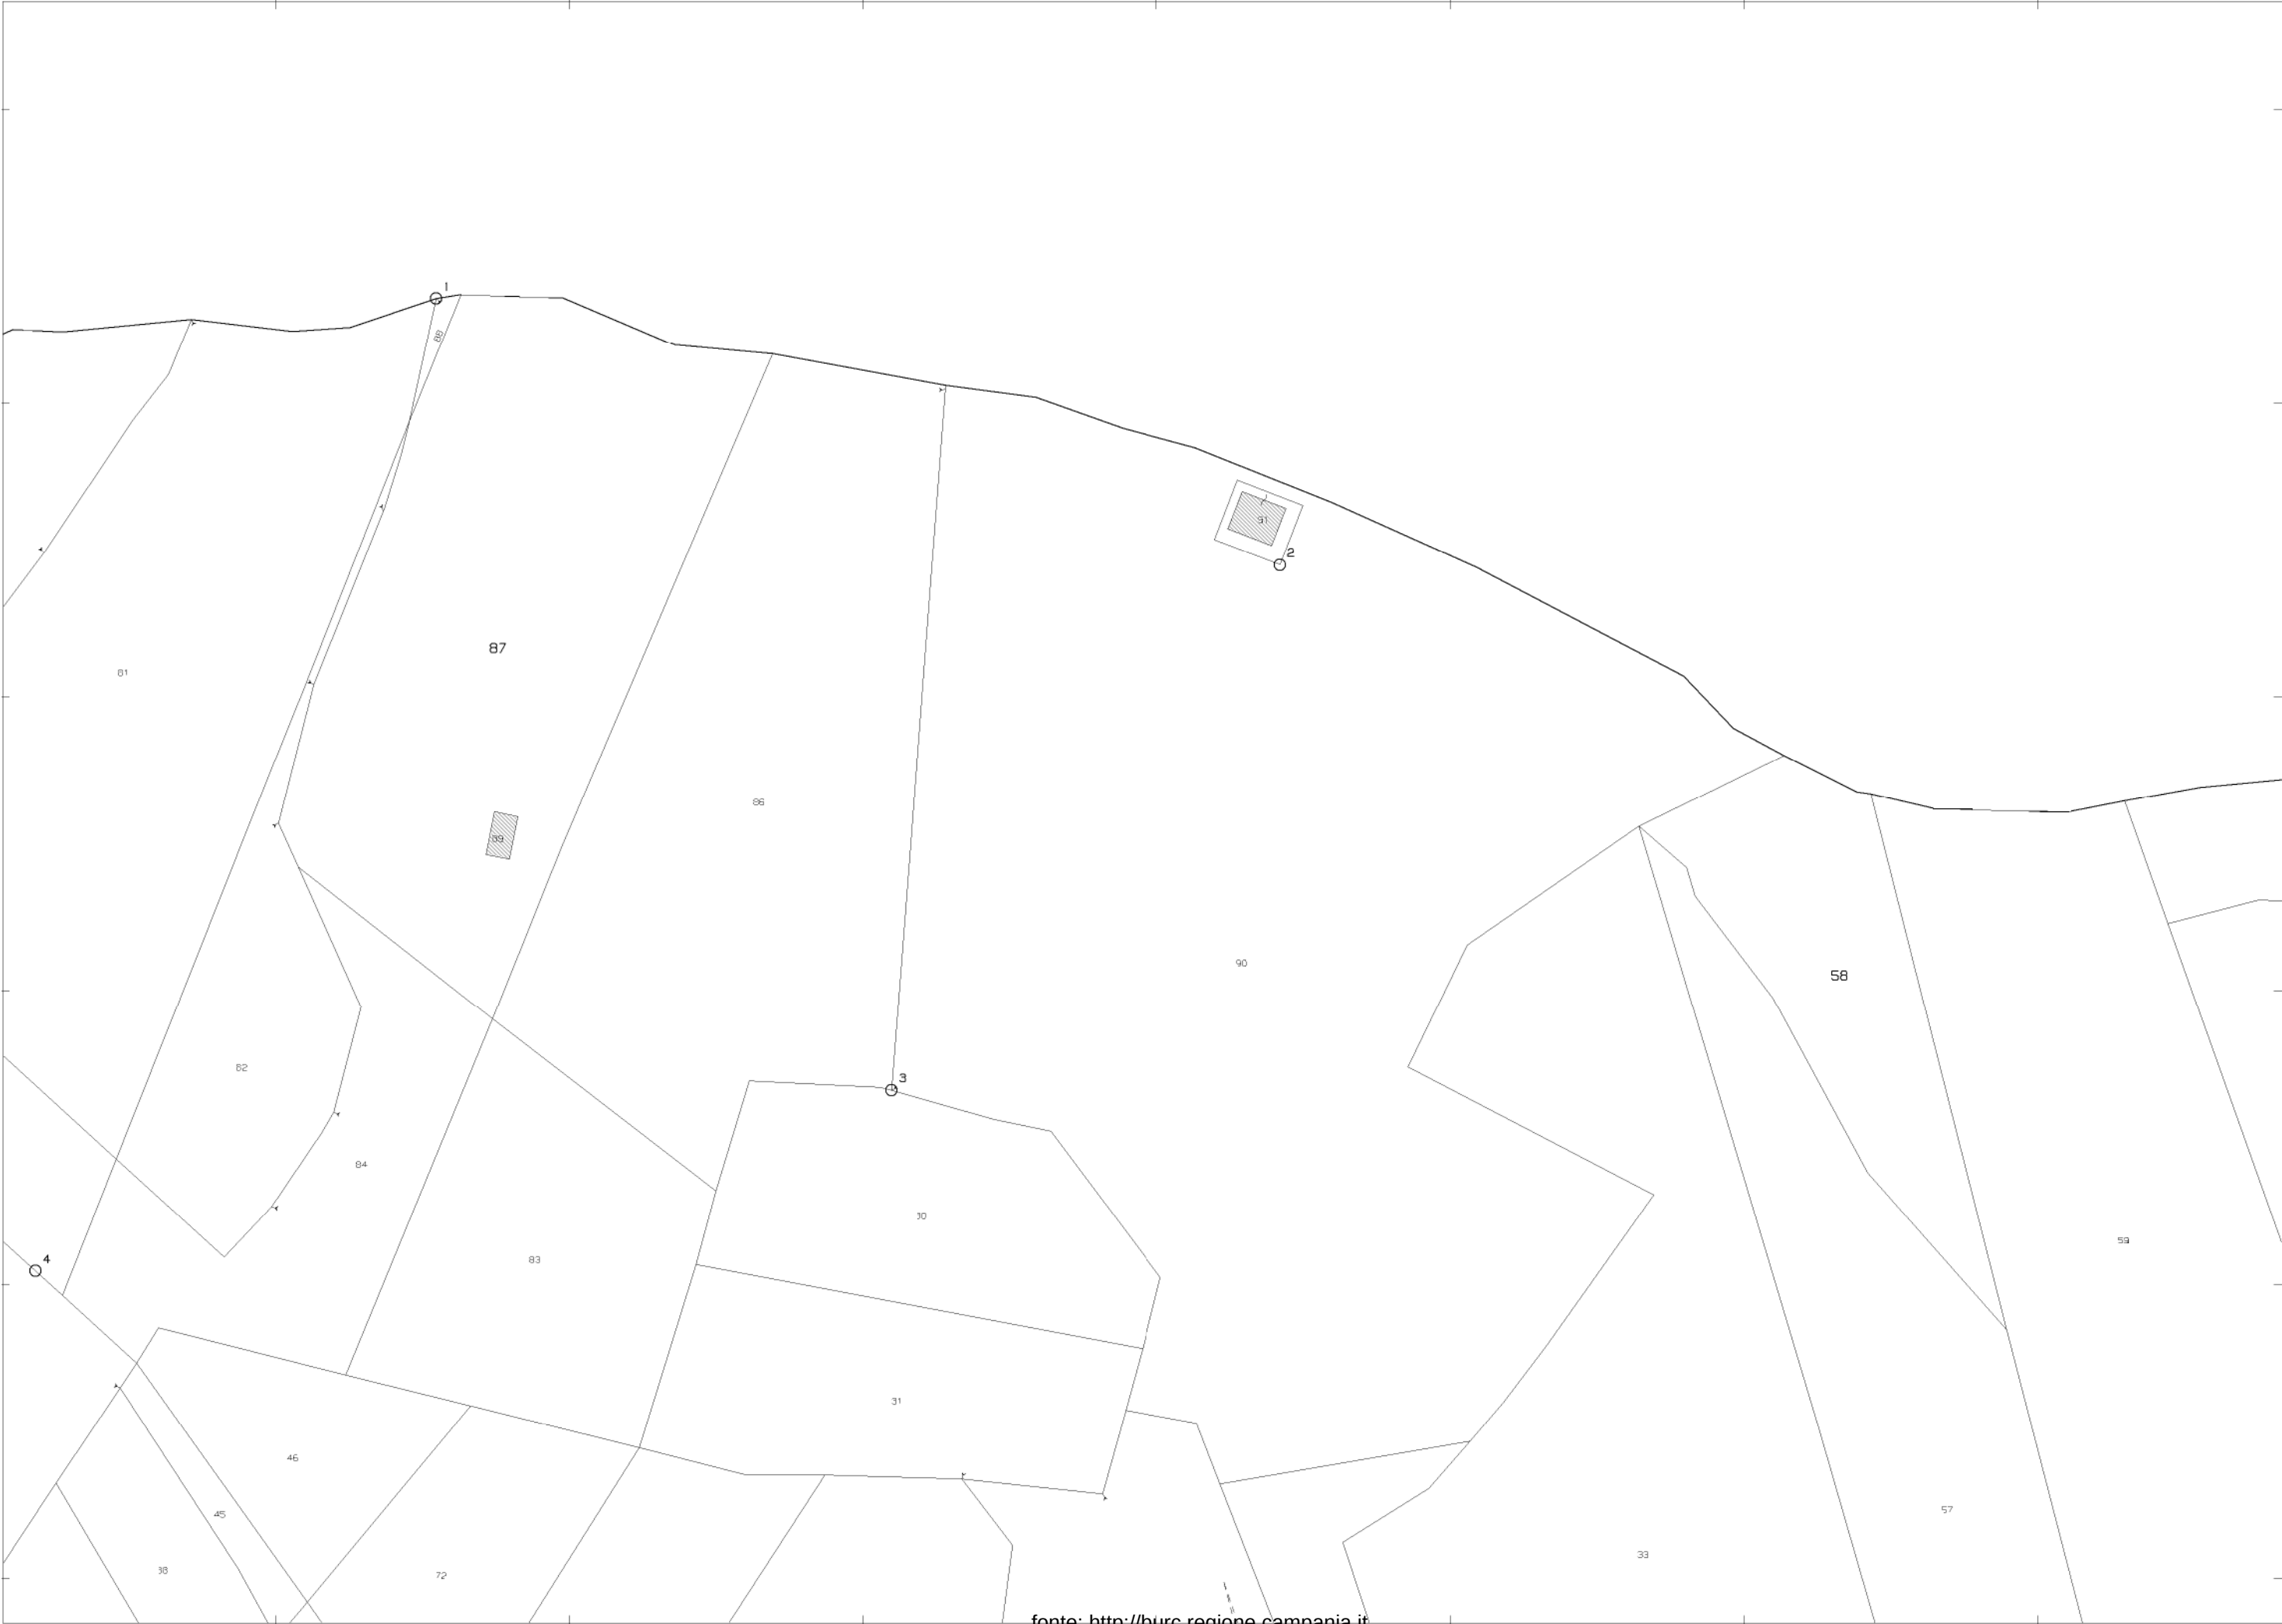

N=-41200

E=63500

fonte: <http://burc.regione.campania.it>


2 Particelle 58.87

Legenda

- Area da espropriare per Torre Eolica e Piazzola
- Area da espropriare per servitù di viabilità e cavidotto
- Area da espropriare per servitù aerea
- Area da occupare temporaneamente

Comune di San Giorgio La Molar
Foglio 33

Scala 1:2000

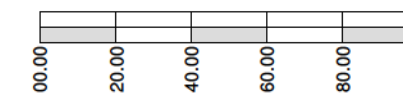

SGM 27

SGM 28

N=-41200

E=63500

fonte: <http://burc.regione.campania.it>

2 Particelle: 58,87


Comune: SAN GIORGIO LA MOLARA
Foglio: 33
Scala originale: 1:2000
Dimensione cornice: 776.000 x 552.000 metri

3-Feb-2014 12:48
Prot. n. T154299/2014




Comune di Molinara
Foglio 06

Scala 1:2000

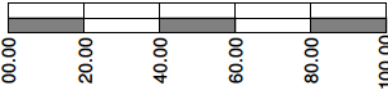

Legenda

- Area da espropriare per Torre Eolica e Piazzola
- Area da espropriare per servitù di viabilità e cavidotto
- Area da espropriare per servitù aerea
- Area da occupare temporaneamente

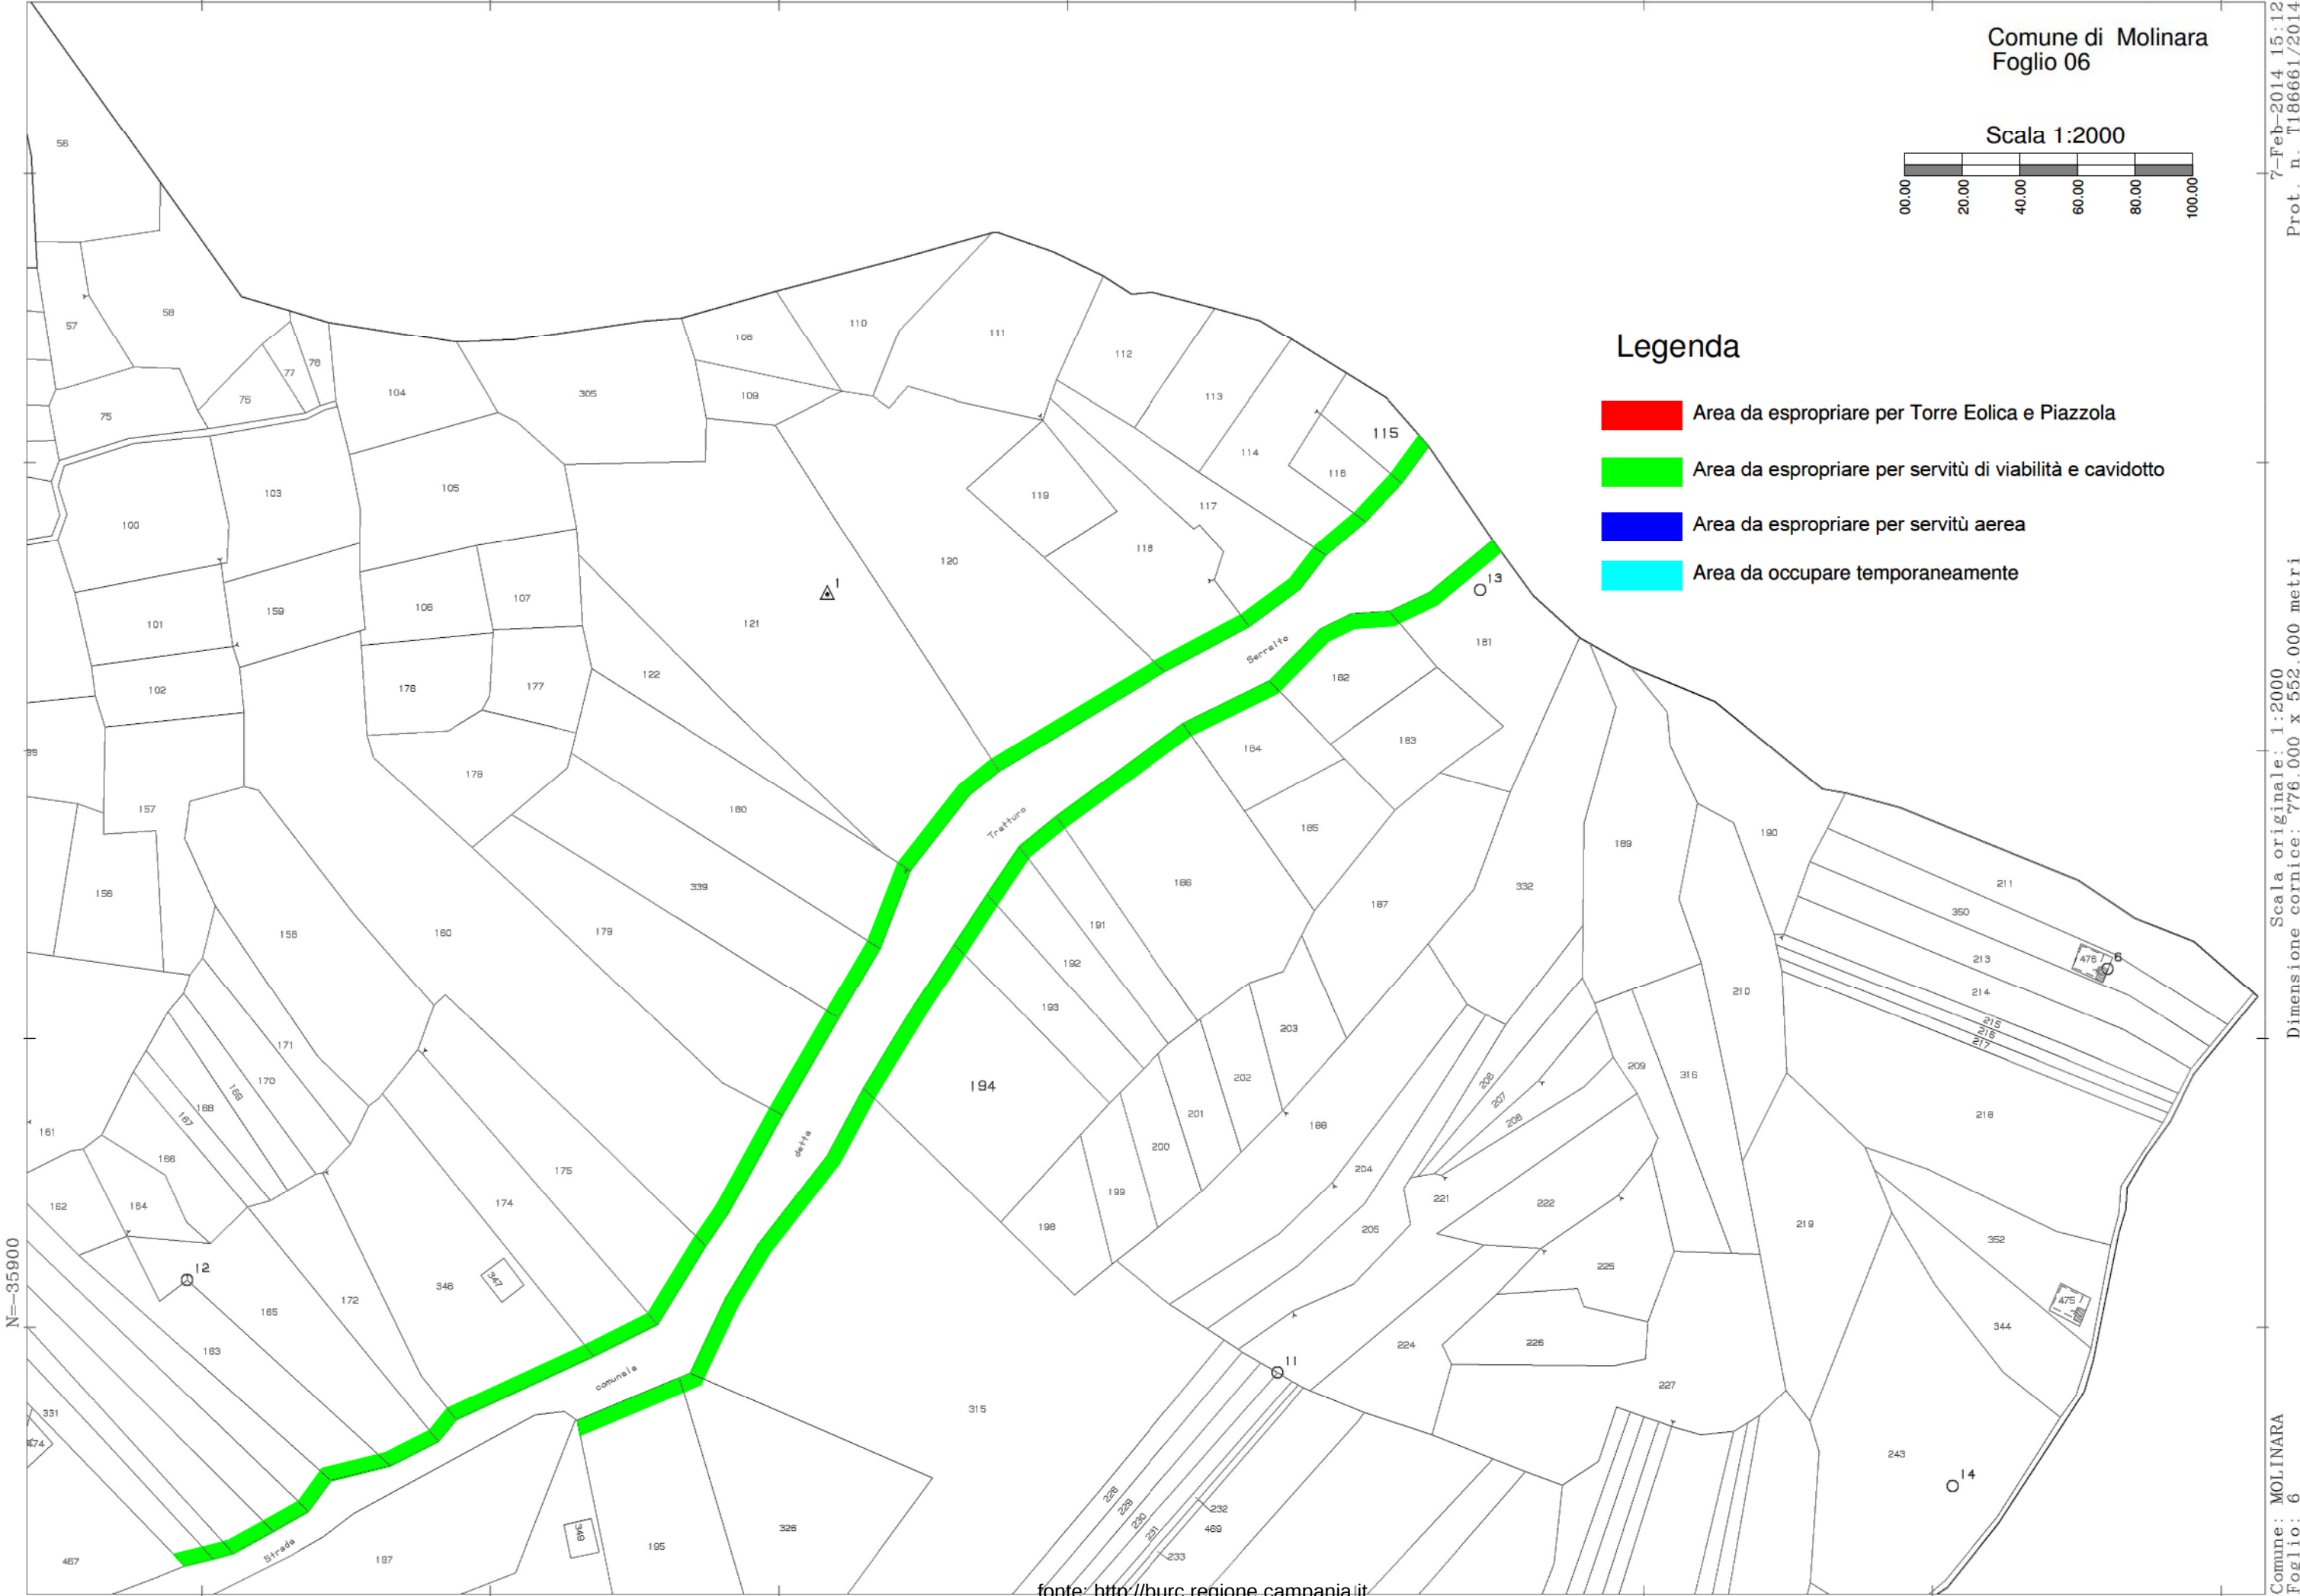

N=35900


E=57200

fonte: <http://burc.regione.campania.it>

2 Particelle: 115,194

7-Feb-2014 15:12
Prot. n. T186661/2014
Scala originale: 1:2000
Dimensione cornice: 776.000 x 552.000 metri
Comune: MOLINARA
Foglio: 6




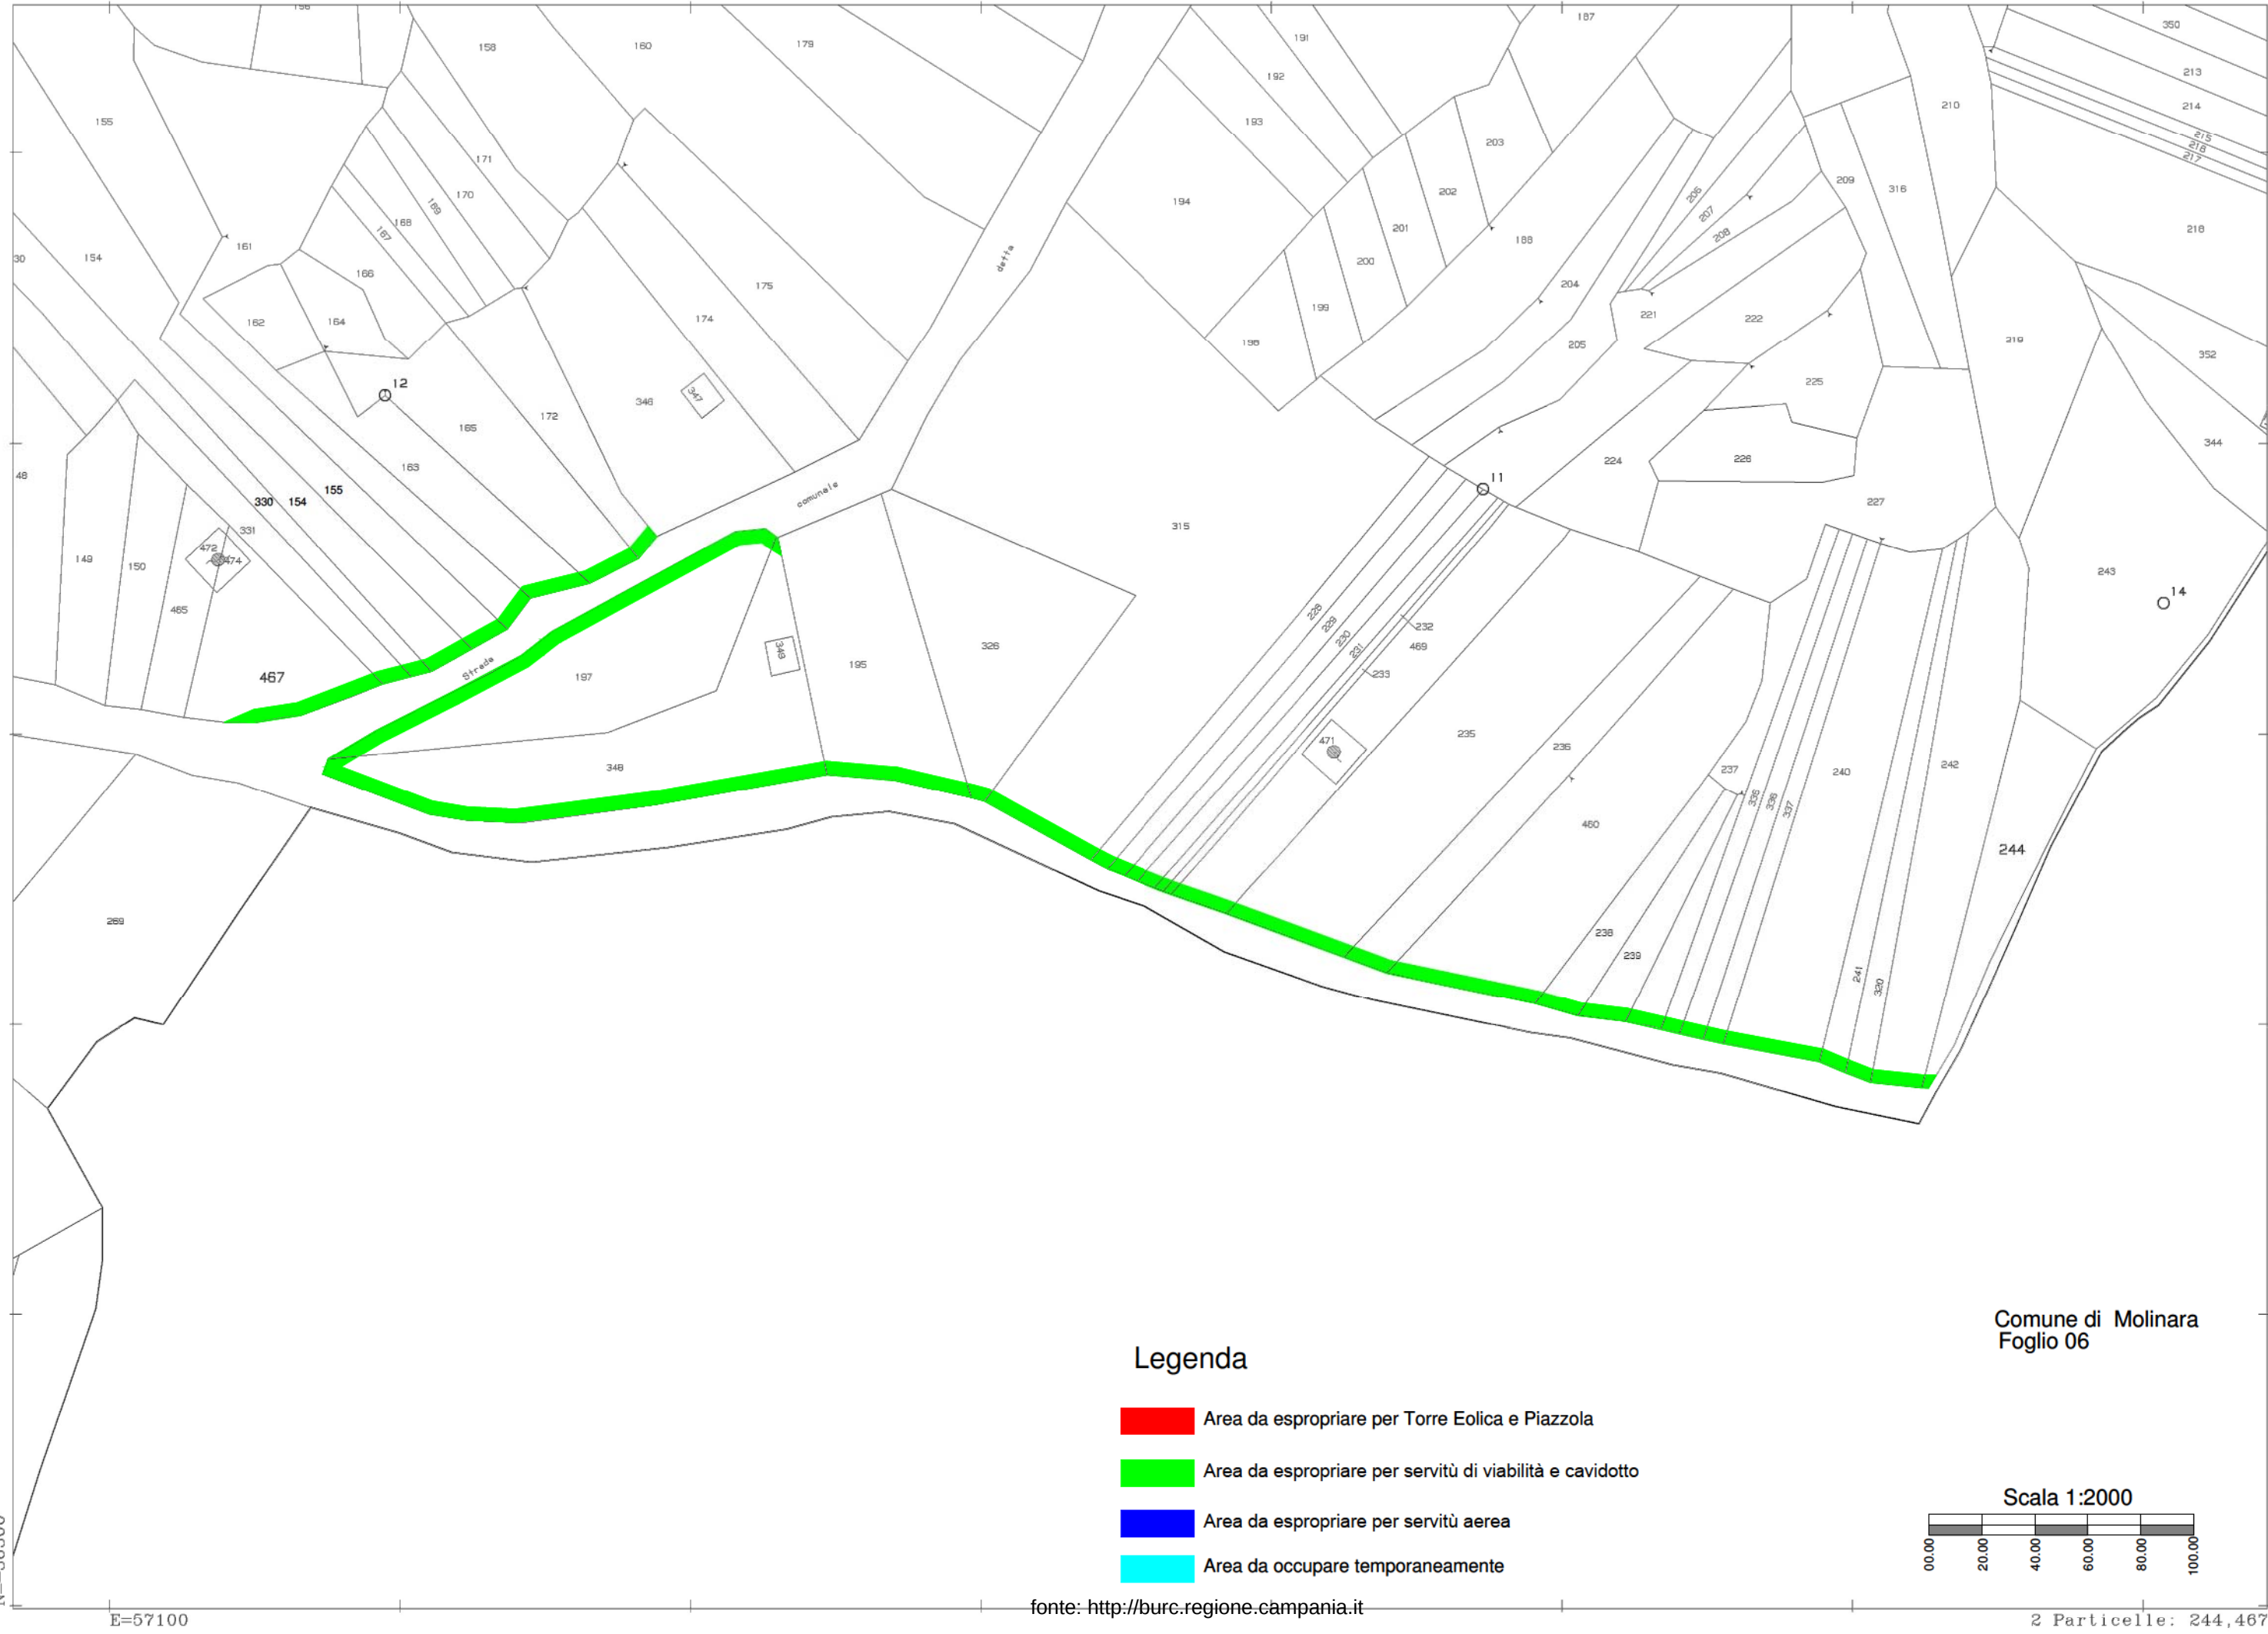

Comune di Molinara
Foglio 06


Legenda

- Area da espropriare per Torre Eolica e Piazzola
- Area da espropriare per servitù di viabilità e cavidotto
- Area da espropriare per servitù aerea
- Area da occupare temporaneamente

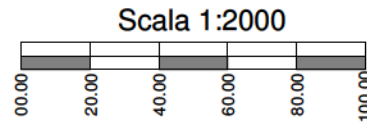


Comune di Molinara
Foglio 07

Scala 1:2000

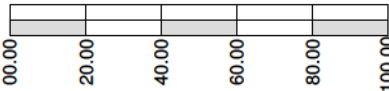

Legenda

- Area da espropriare per Sottostazione elettrica
- Area da espropriare per servitù di viabilità e cavidotto
- Area da espropriare per servitù aerea
- Area da occupare temporaneamente

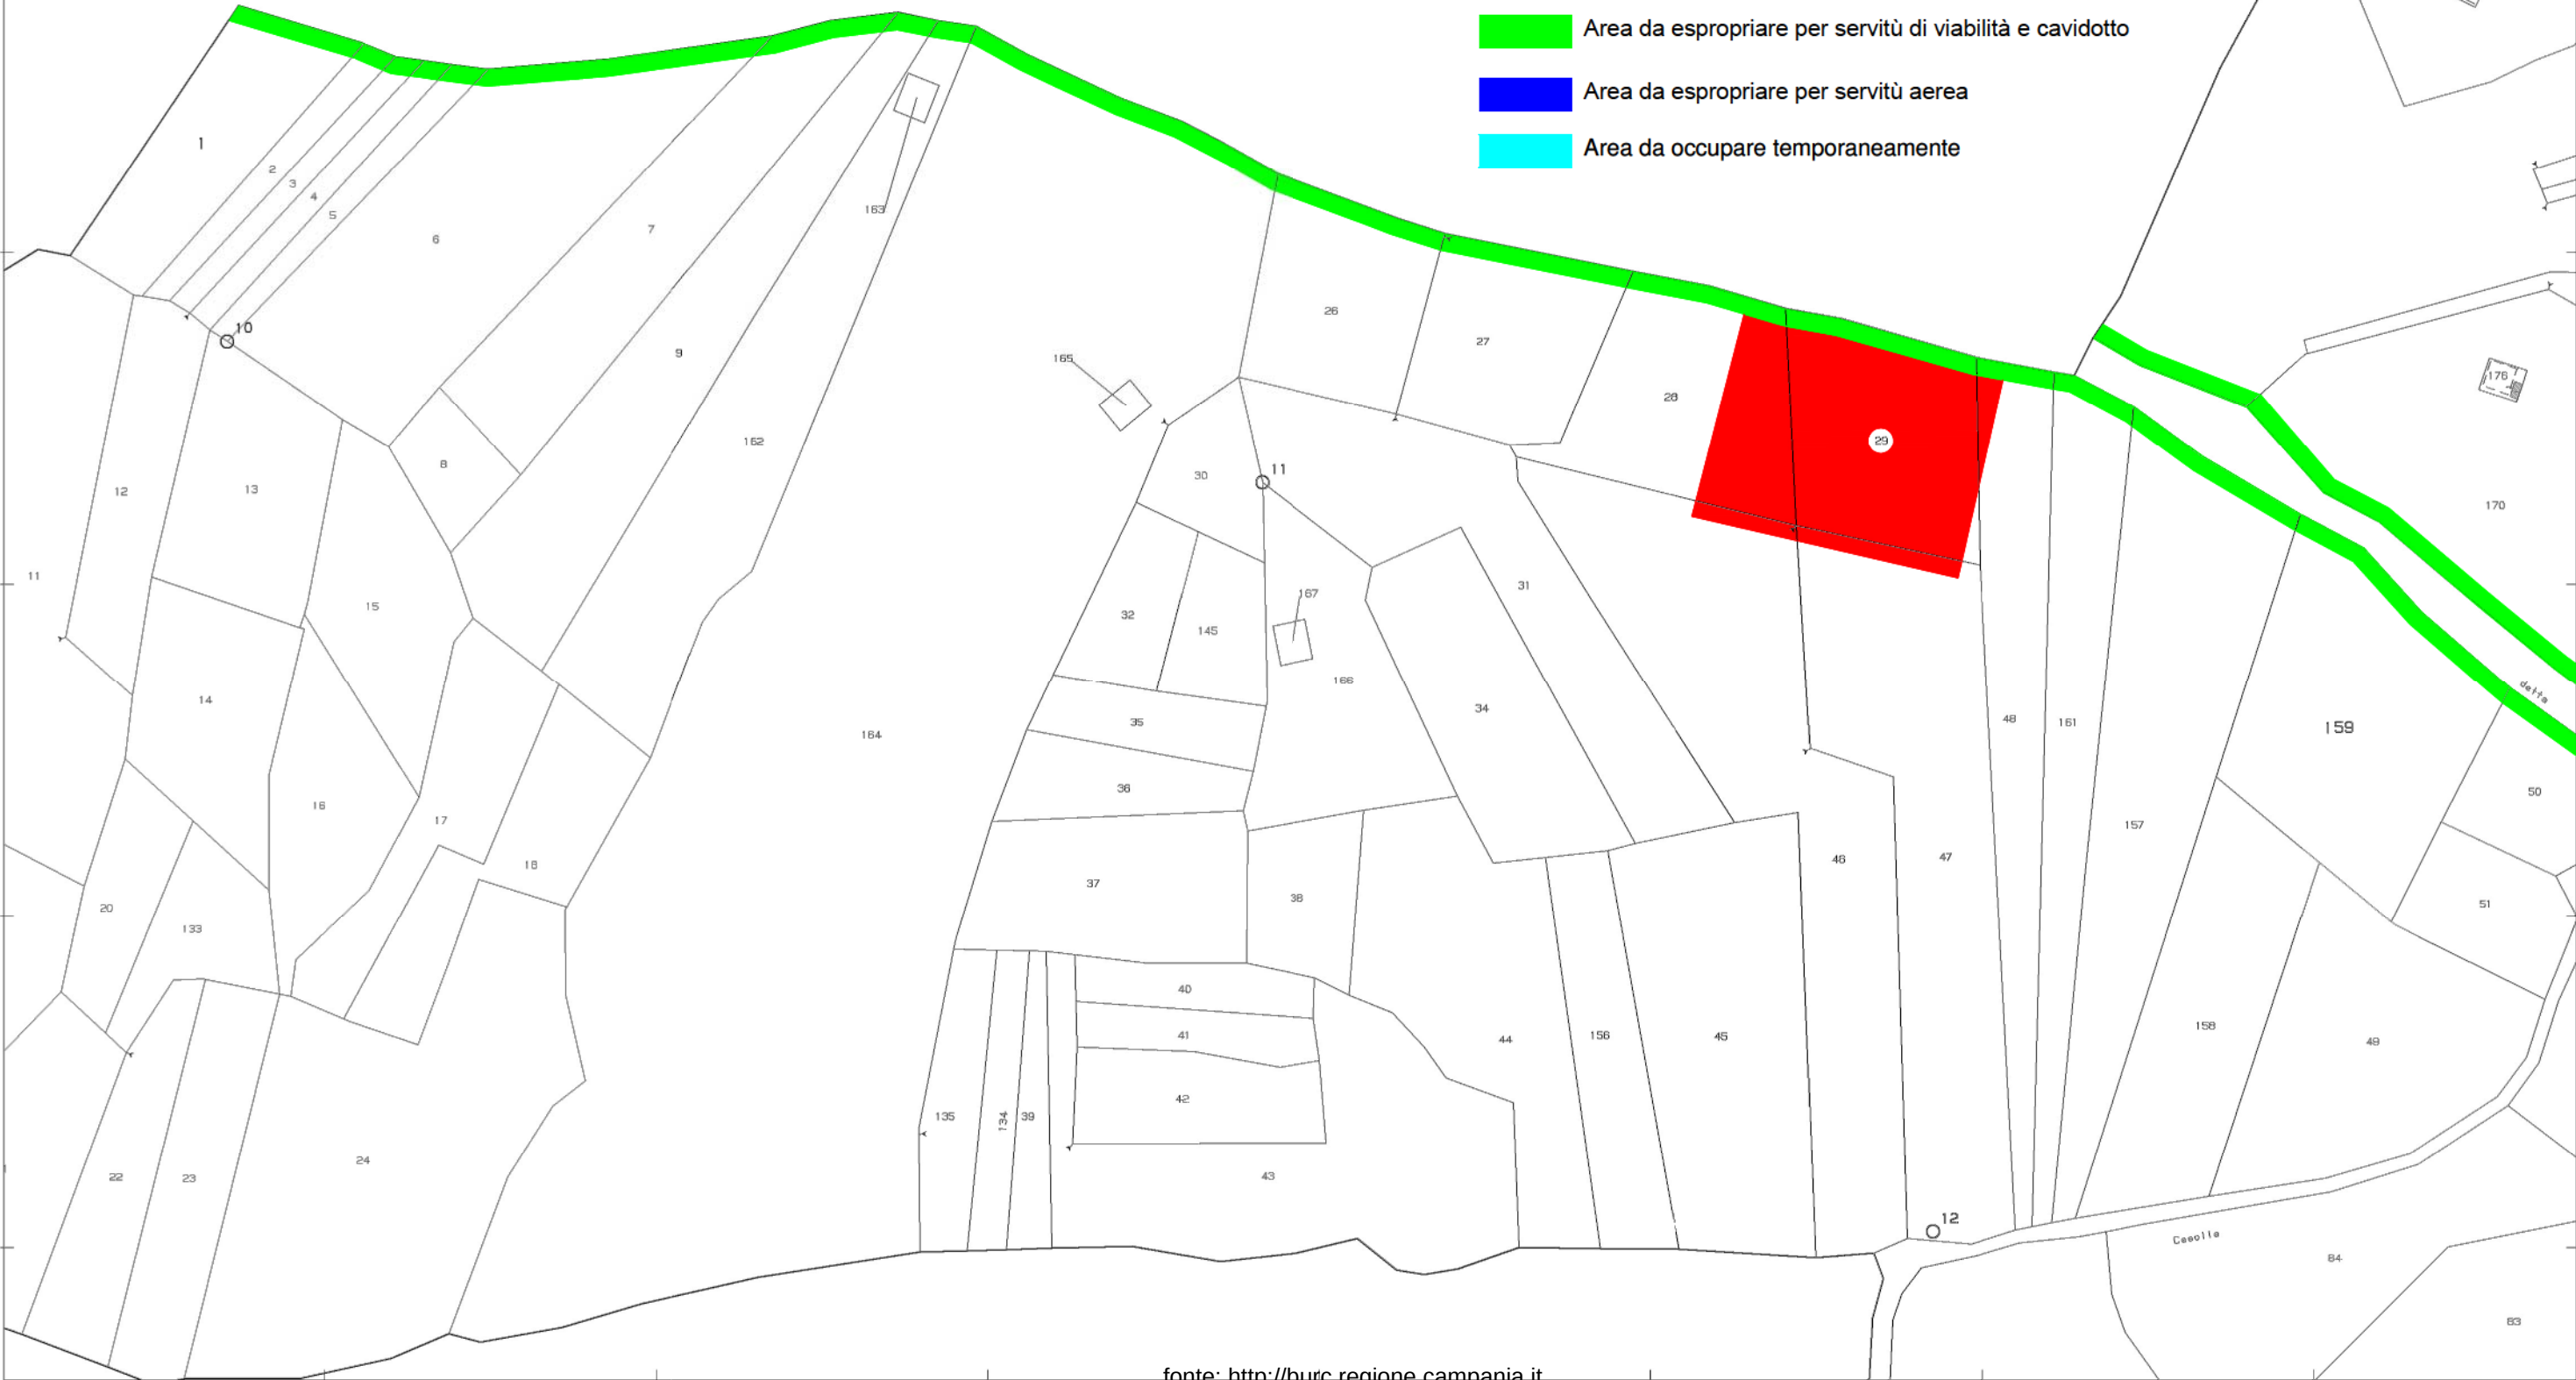

8-Feb-2014 15:04
Prot. n. T29318/2014

Scala originale: 1:2000
Dimensione cornice: 776.000 x 552.000 metri

Comune: MOLINARA
Foglio: 7