

PARCO EOLICO DI MORCONE DA 57 MW

DA REALIZZARE NEI COMUNI DI MORCONE (BN) E PONTELANDOLFO (BN)

Autorizzazione Decreto Dirigenziale n.999 del 31.10.2014

Rilasciata in favore di Dotto Morcone S.r.l. ed Energia Eolica Sud S.r.l.

Pag. 21

Scala 1:2000

Elaborato da:




Area di
esproprio



Area di servizi
di sorvolo



Area di
occupazione
temporanea

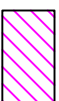

Area di servizi
elettrdotto in cavo



Area di servizi
elettrdotto aereo

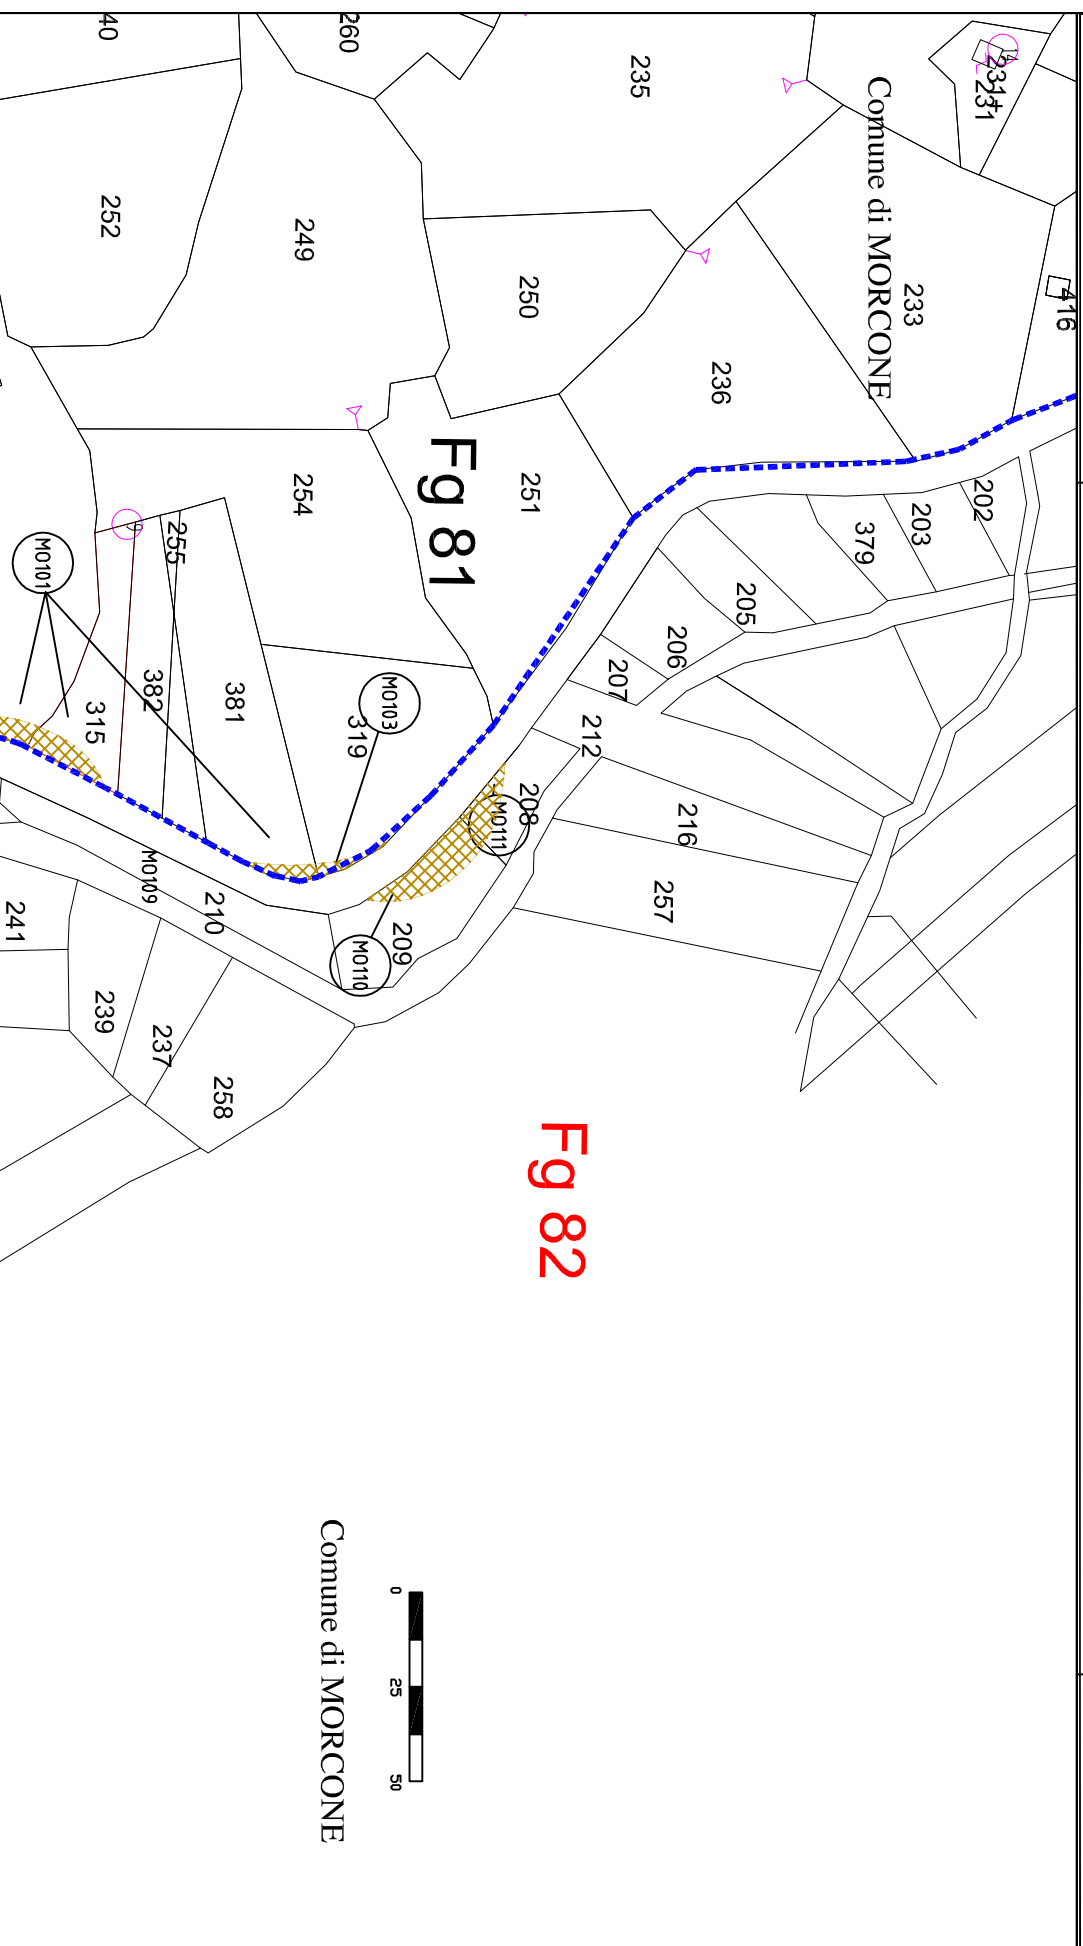


Fig 82



Comune di MORCONE

PARCO EOLICO DI MORCONE DA 57 MW

DA REALIZZARE NEI COMUNI DI MORCONE (BN) E PONTELANDOLFO (BN)

Autorizzazione Decreto Dirigenziale n.999 del 31.10.2014

Rilasciata in favore di Dotto Morcone S.R.L. ed Energia Eolica Sud S.R.L.


Page. 23

Scala 1:2000

Elaborato da:



Ingegneria & Servizi

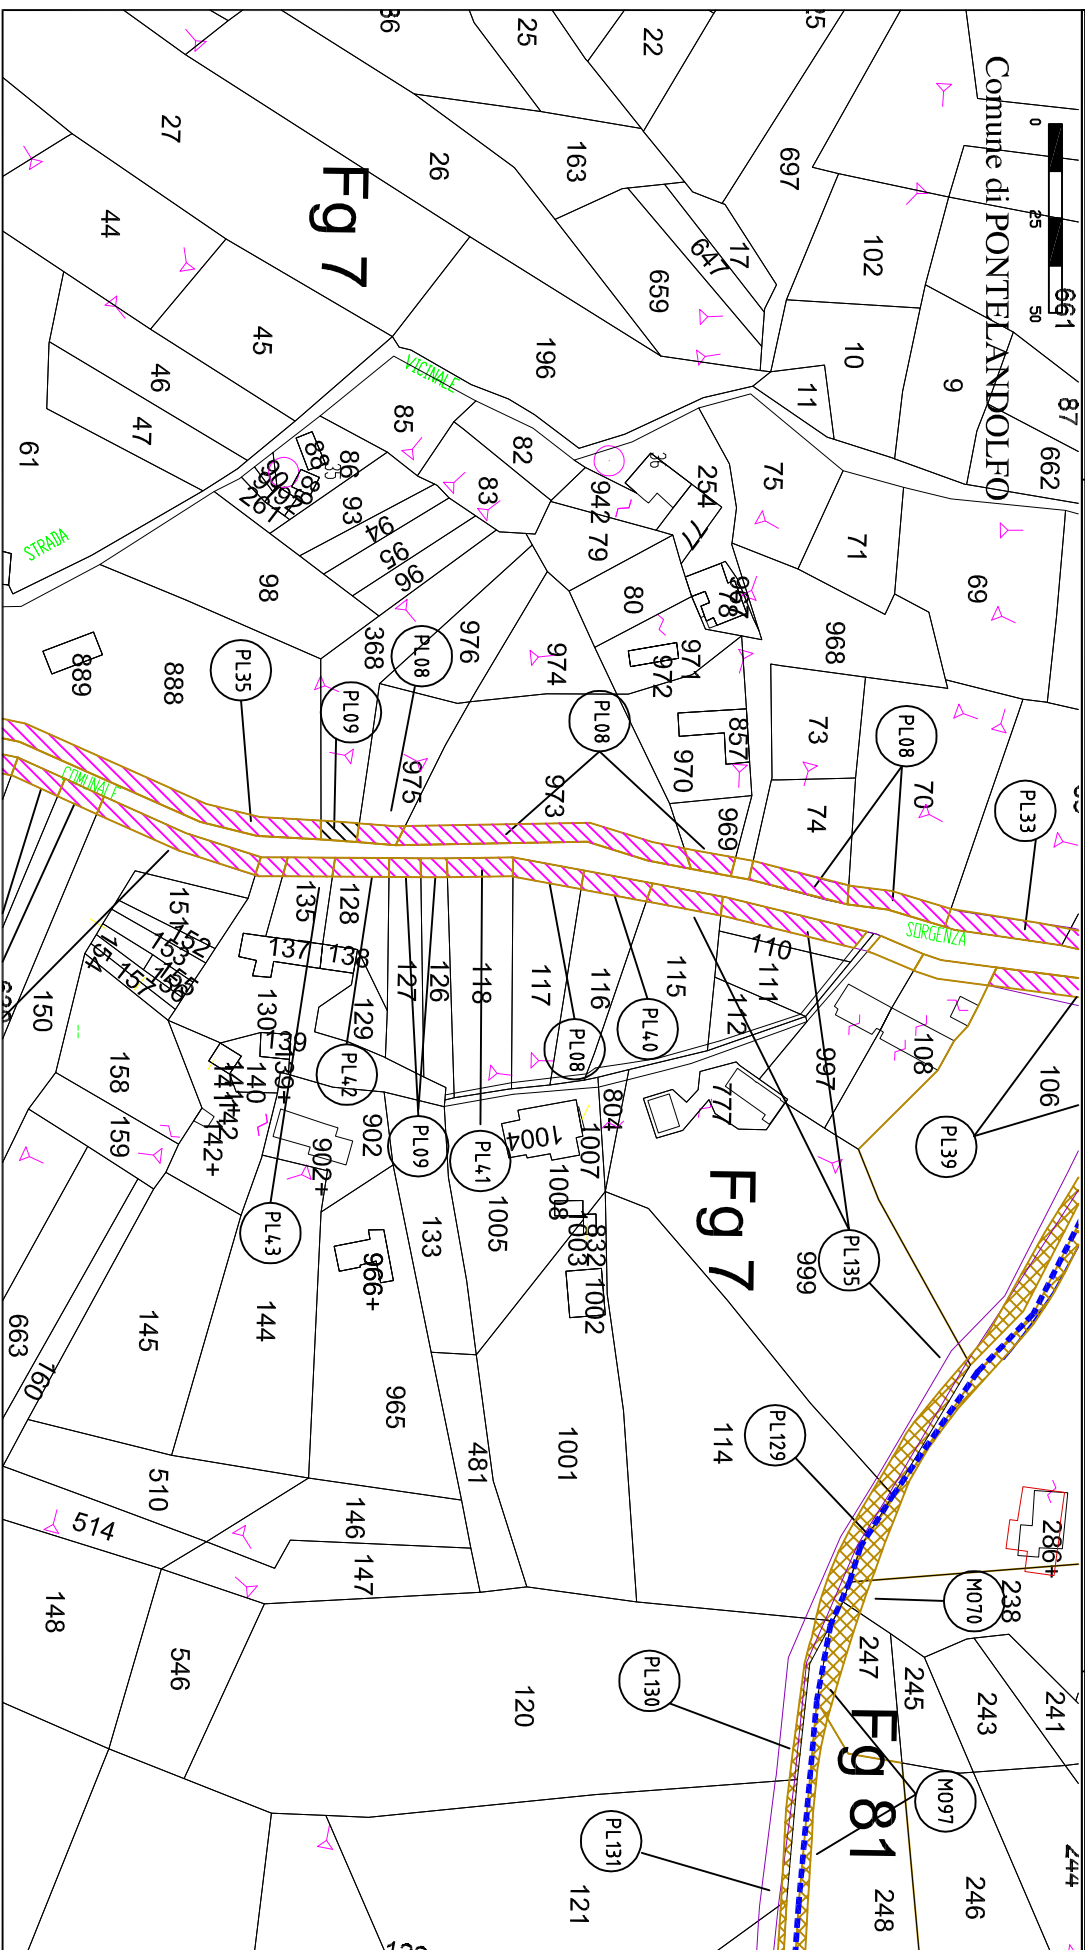

PARCO EOLICO DI MORCONE DA 57 MW

DA REALIZZARE NEI COMUNI DI MORCONE (BN) E PONTELANDOLFO (BN)

Autorizzazione Decreto Dirigenziale n.999 del 31.10.2014

Rilasciata in favore di Doto Morcone S.r.l. ed Energia Eolica Sud S.r.l.

Pag. 24

Scala 1:2000

Elaborato da:



Area di esproprio




Area di servizio di sorvolo




Area di occupazione temporanea




Area di servizio elettrodotti in cavo

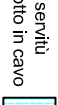

Area di servizio elettrodotti aereo

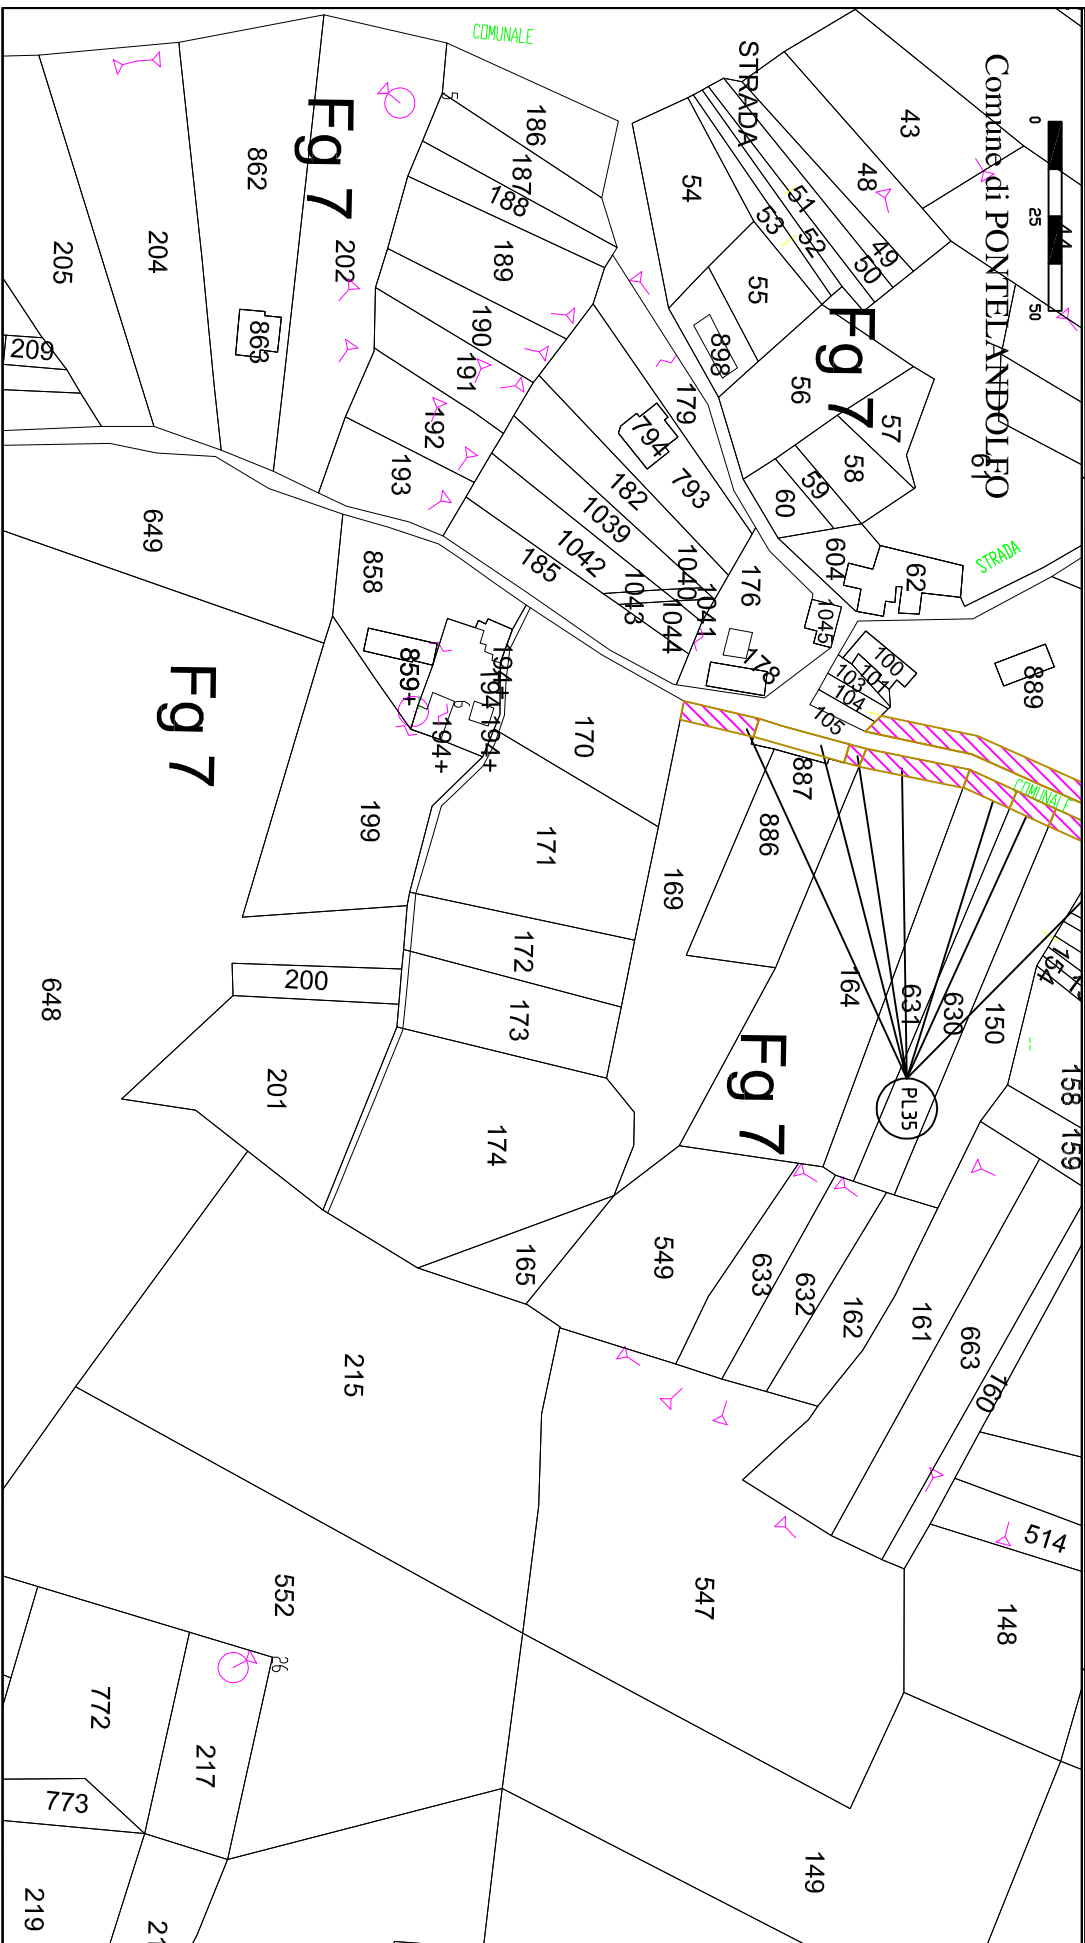

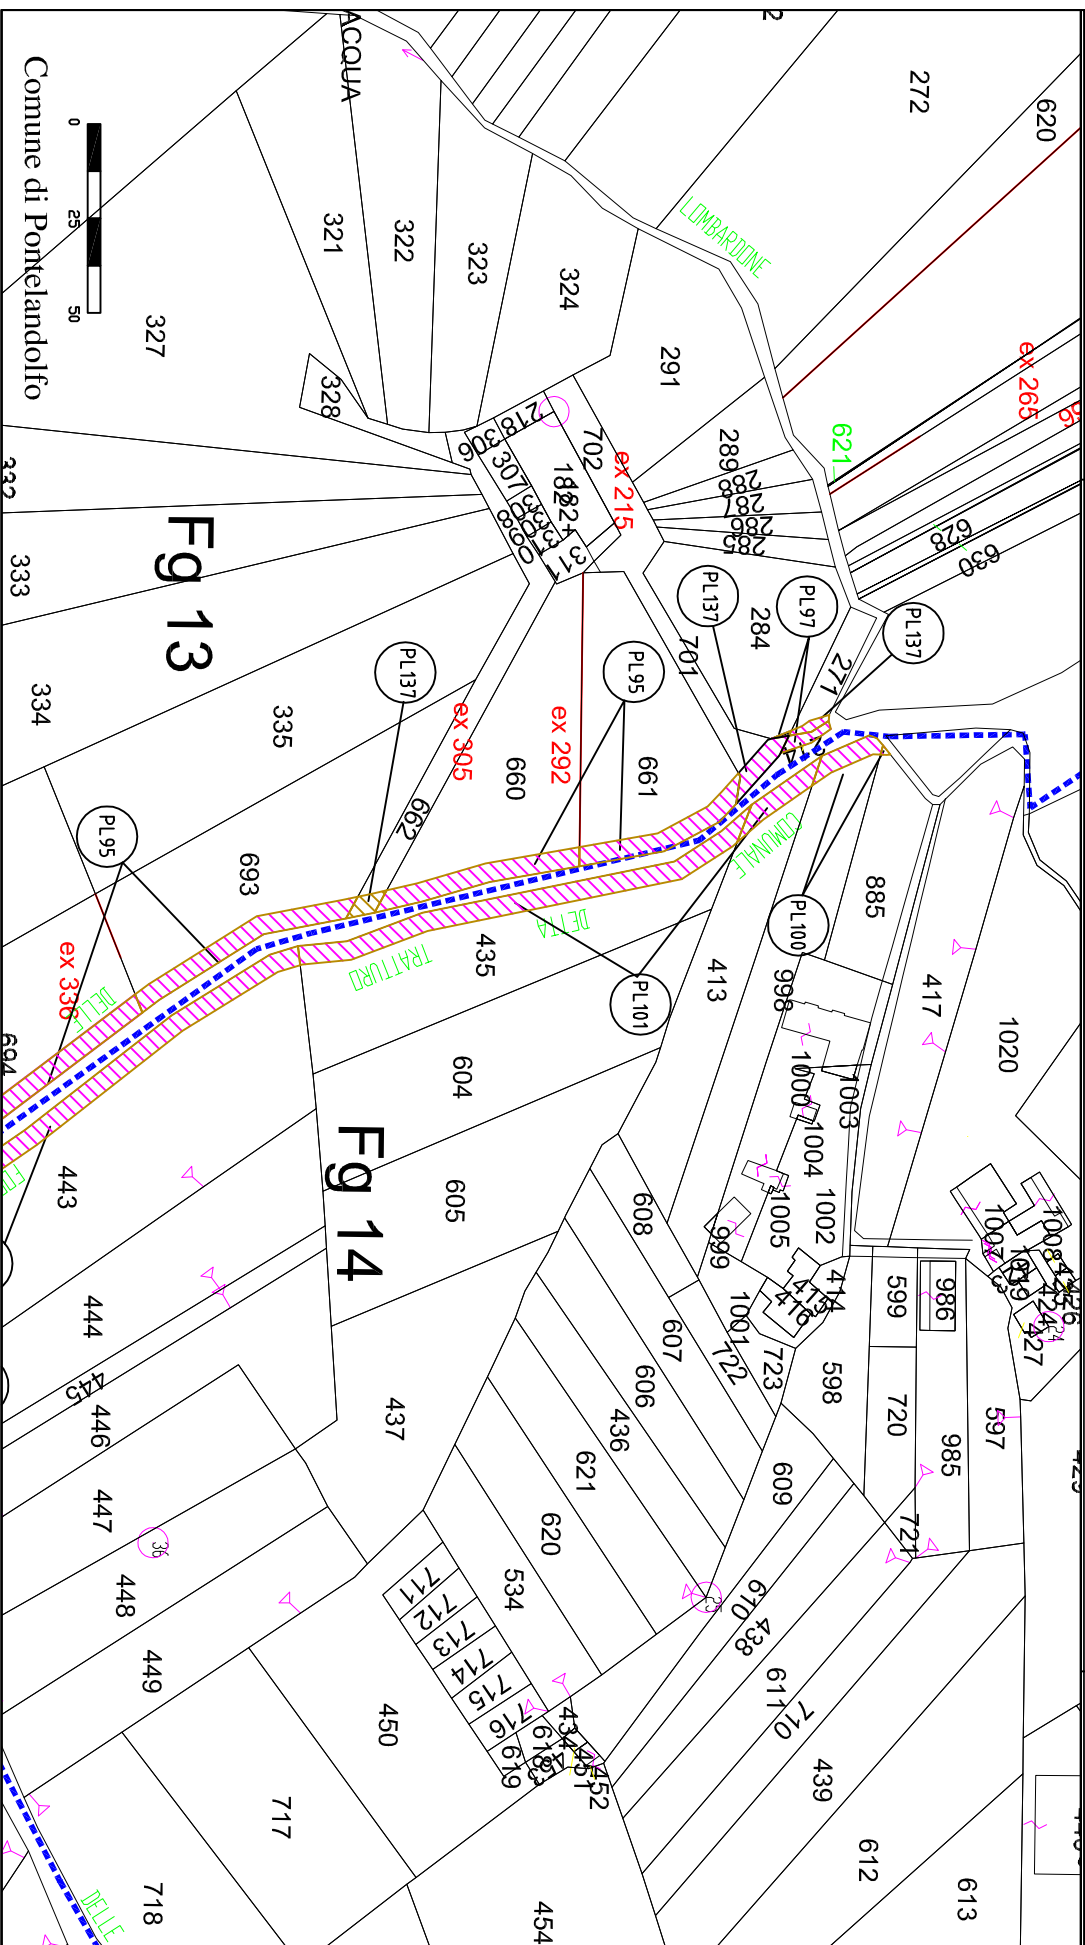

e-on

PARCO EOLICO DI MORCONE DA 57 MW

DA REALIZZARE NEI COMUNI DI MORCONE (BN) E PONTELANDOLFO (BN)

Autorizzazione Decreto Dirigenziale n.999 del 31.10.2014

Rilasciata in favore di Doto Morcone S.r.l. ed Energia Eolica Sud S.r.l.

Pag. 27

Scala 1:2000


Elaborato da:




Area di esproprio



Area di servizio di sorvolo

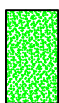


Area di occupazione temporanea

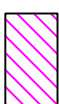

Area di servizio elettrodotto in cavo



Area di servizio elettrodotto aereo

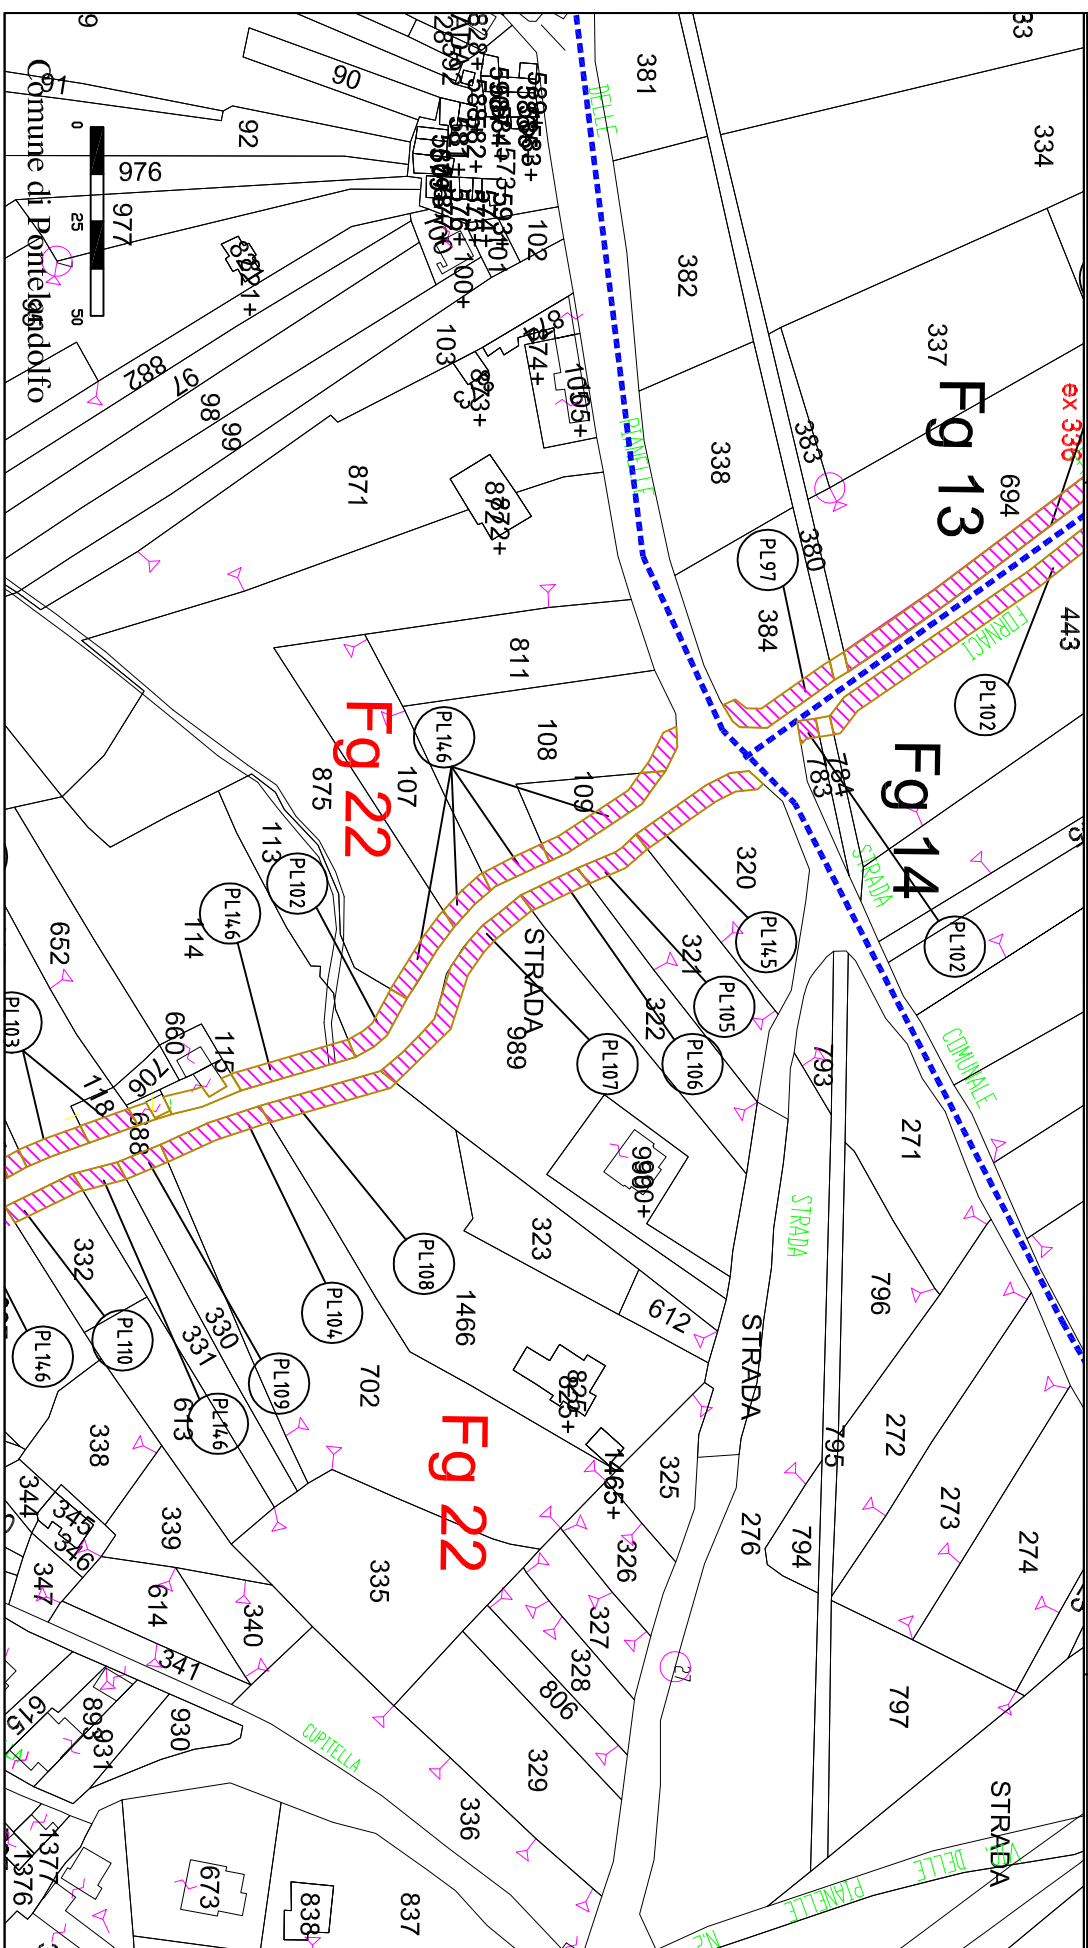

e-on

PARCO EOLICO DI MORCONE DA 57 MW

DA REALIZZARE NEI COMUNI DI MORCONE (BN) E PONTELANDOLFO (BN)

Autorizzazione Decreto Dirigenziale n.999 del 31.10.2014

Rilasciata in favore di Doto Morcone S.r.l. ed Energia Eolica Sud S.r.l.

Pag. 28

Scala 1:2000

Elaborato da:



Area di esproprio



Area di servizio di sorvolo




Area di occupazione temporanea



Area di servizio elettrodotti in cavo



Area di servizio elettrodotti aereo

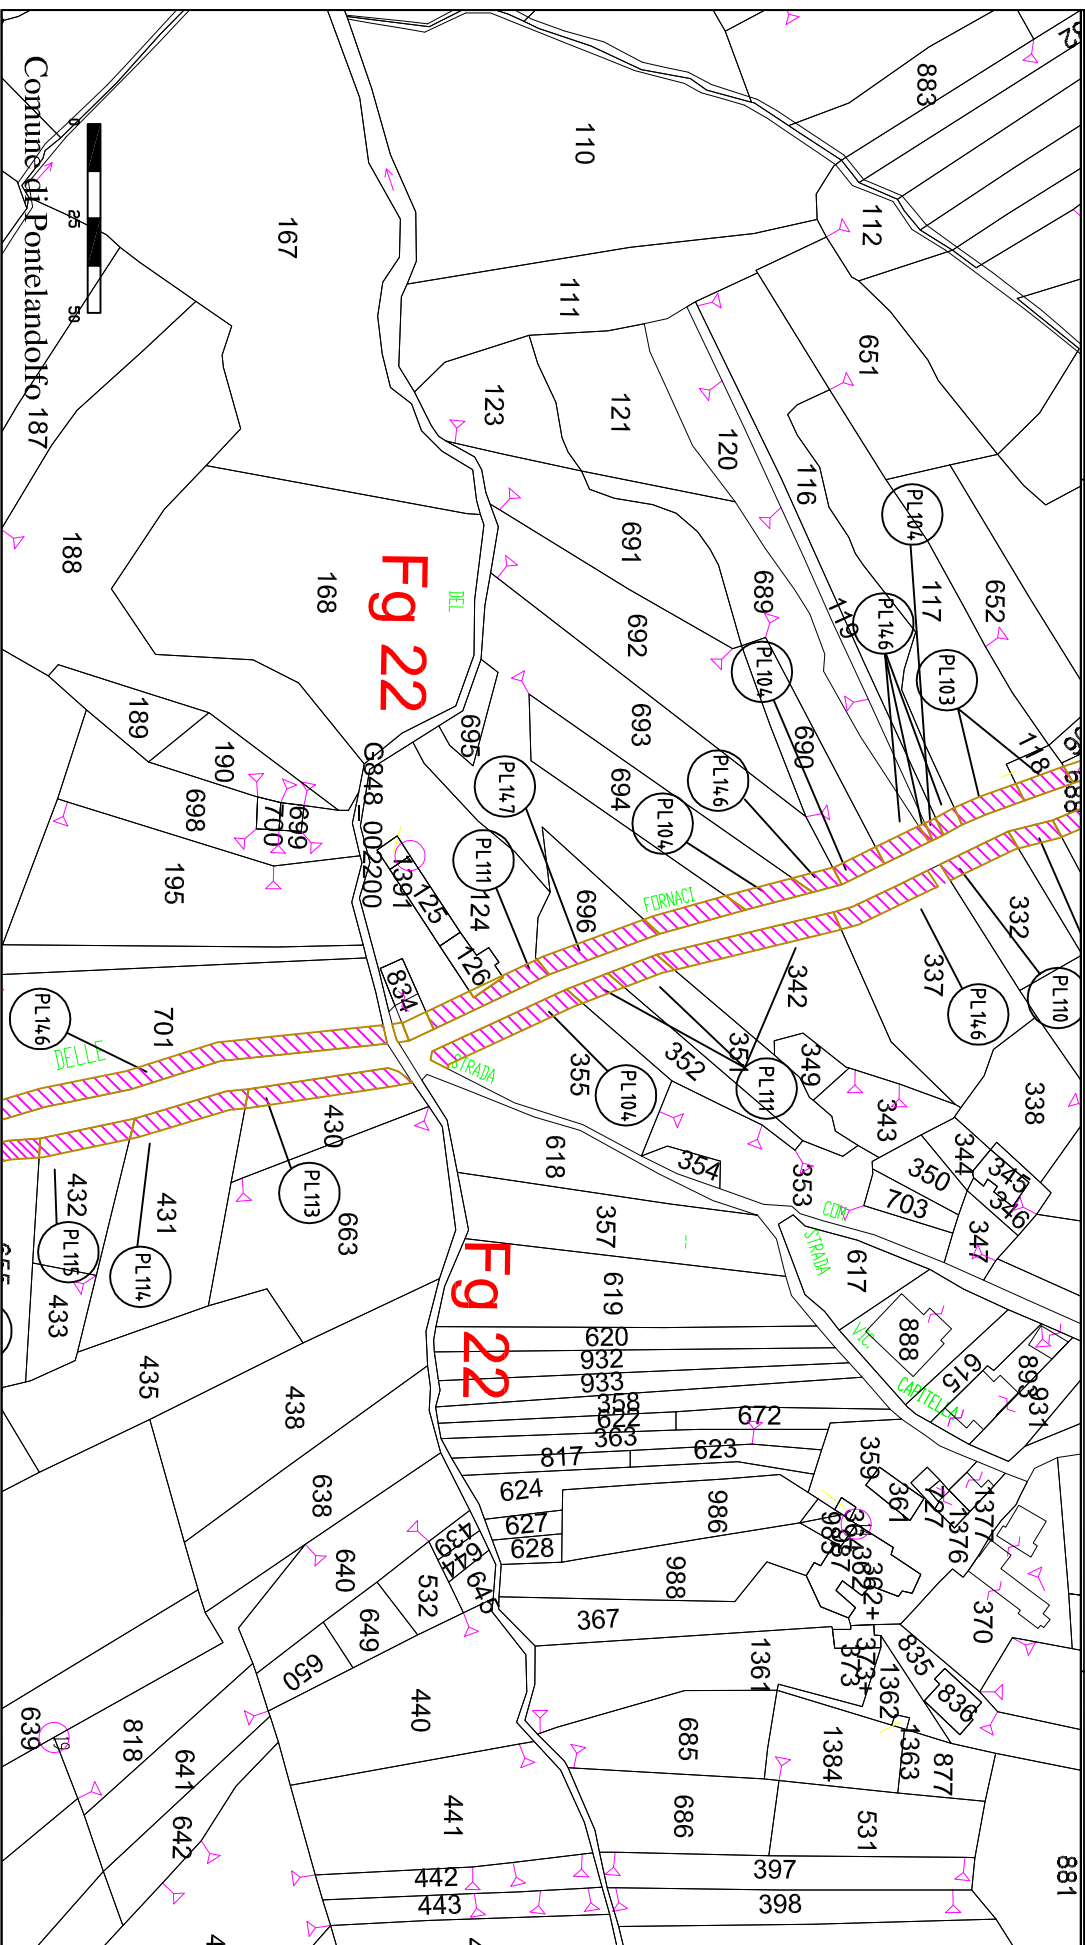

e-on

PARCO EOLICO DI MORCONE DA 57 MW

DA REALIZZARE NEI COMUNI DI MORCONE (BN) E PONTELANDOLFO (BN)

Autorizzazione Decreto Dirigenziale n.999 del 31.10.2014

Rilasciata in favore di Doto Morcone S.r.l. ed Energia Eolica Sud S.r.l.

Pag. 29

Scala 1:2000

Elaborato da:

INSE
Ingegneria & Servizi




Area di
esproprio



Area di servizio
di sorvolo



Area di
occupazione
temporanea

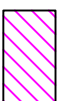

Area di servizio
elettrodotti in cavo



Area di servizio
elettrodotto aereo

