



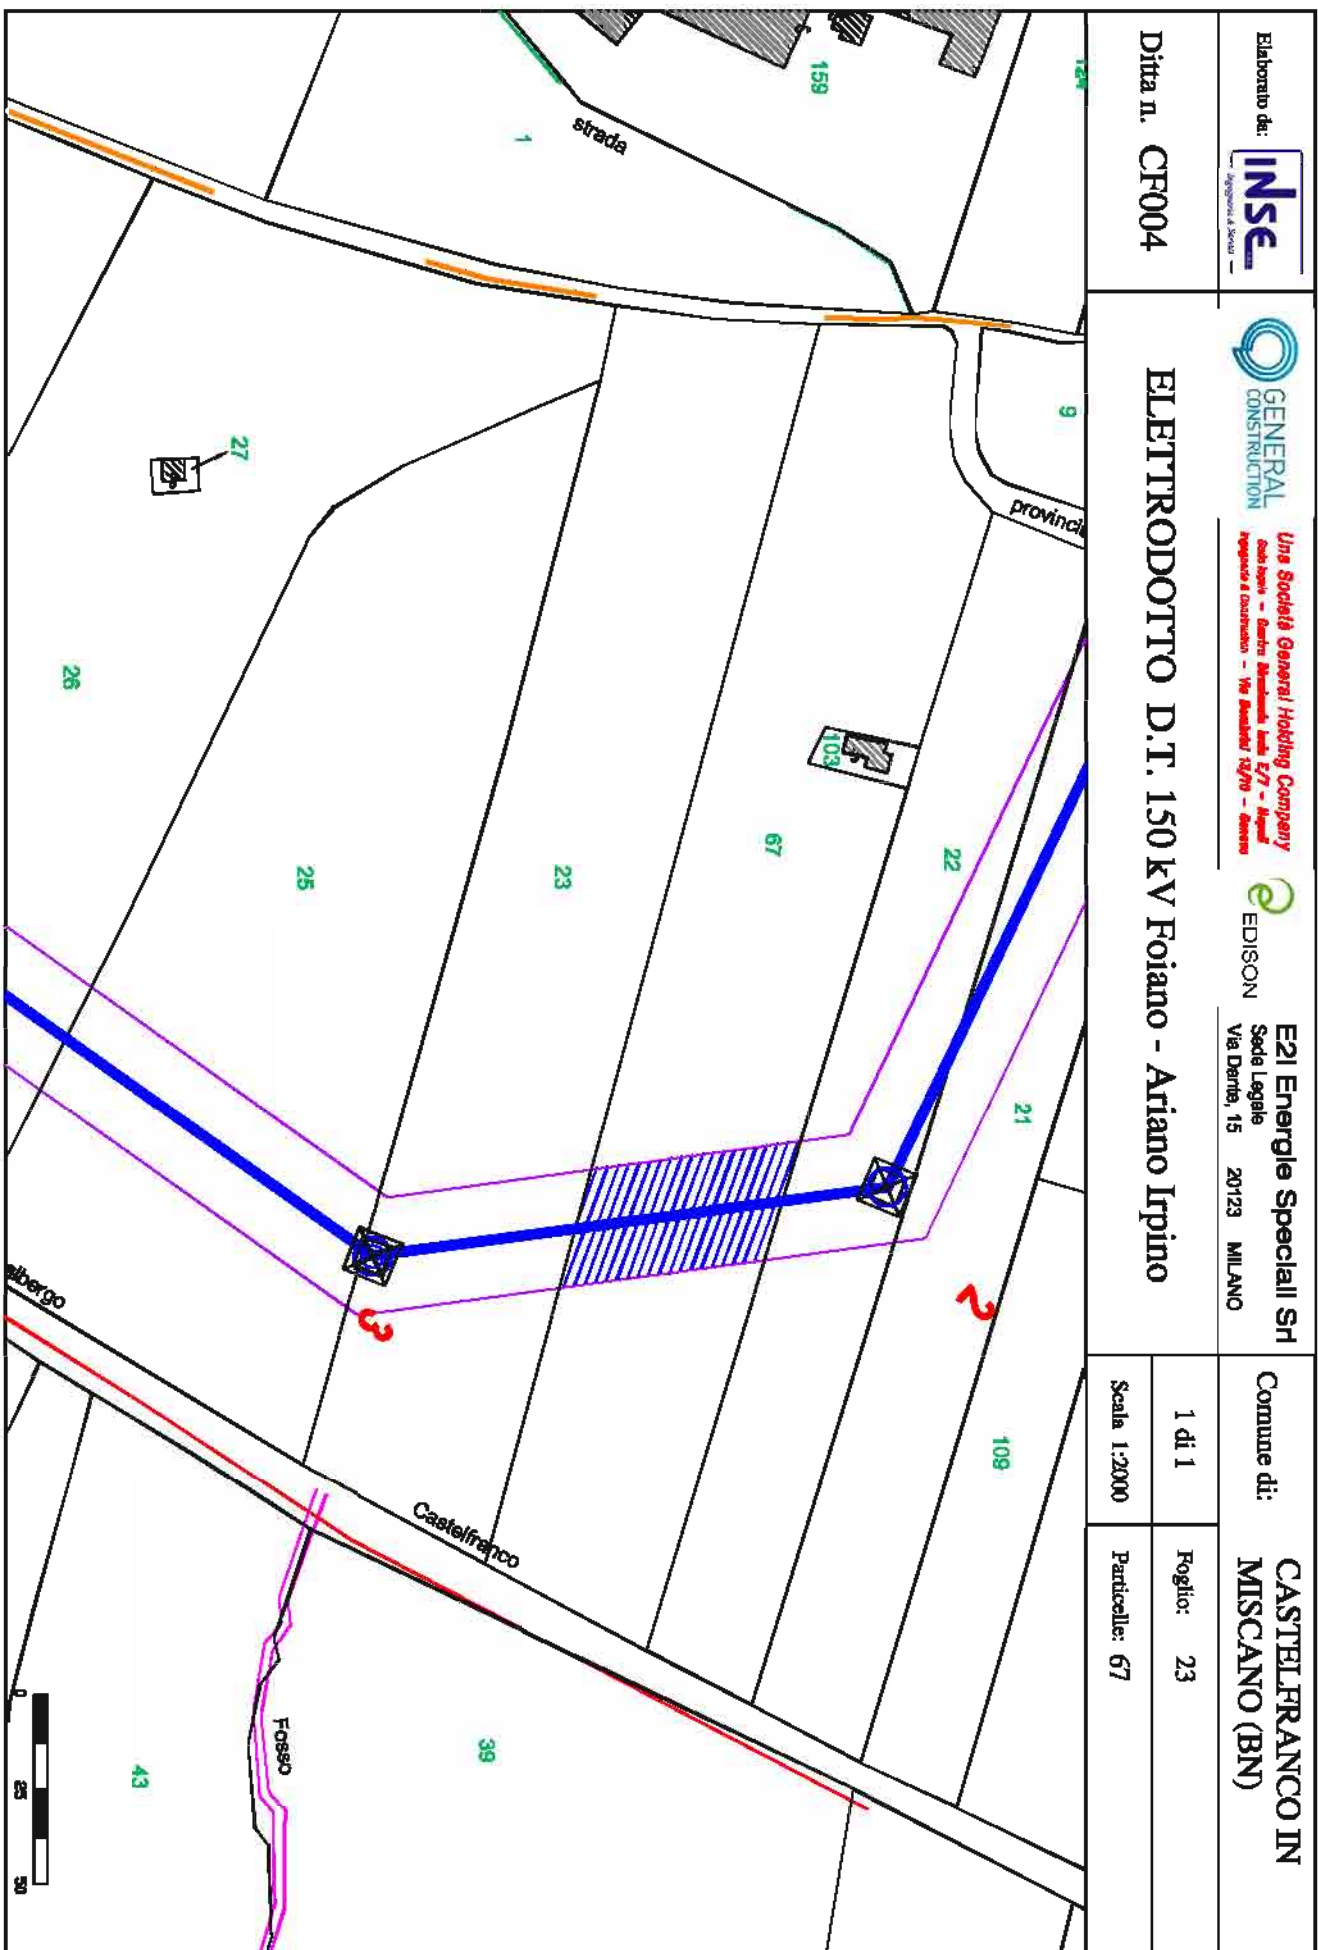

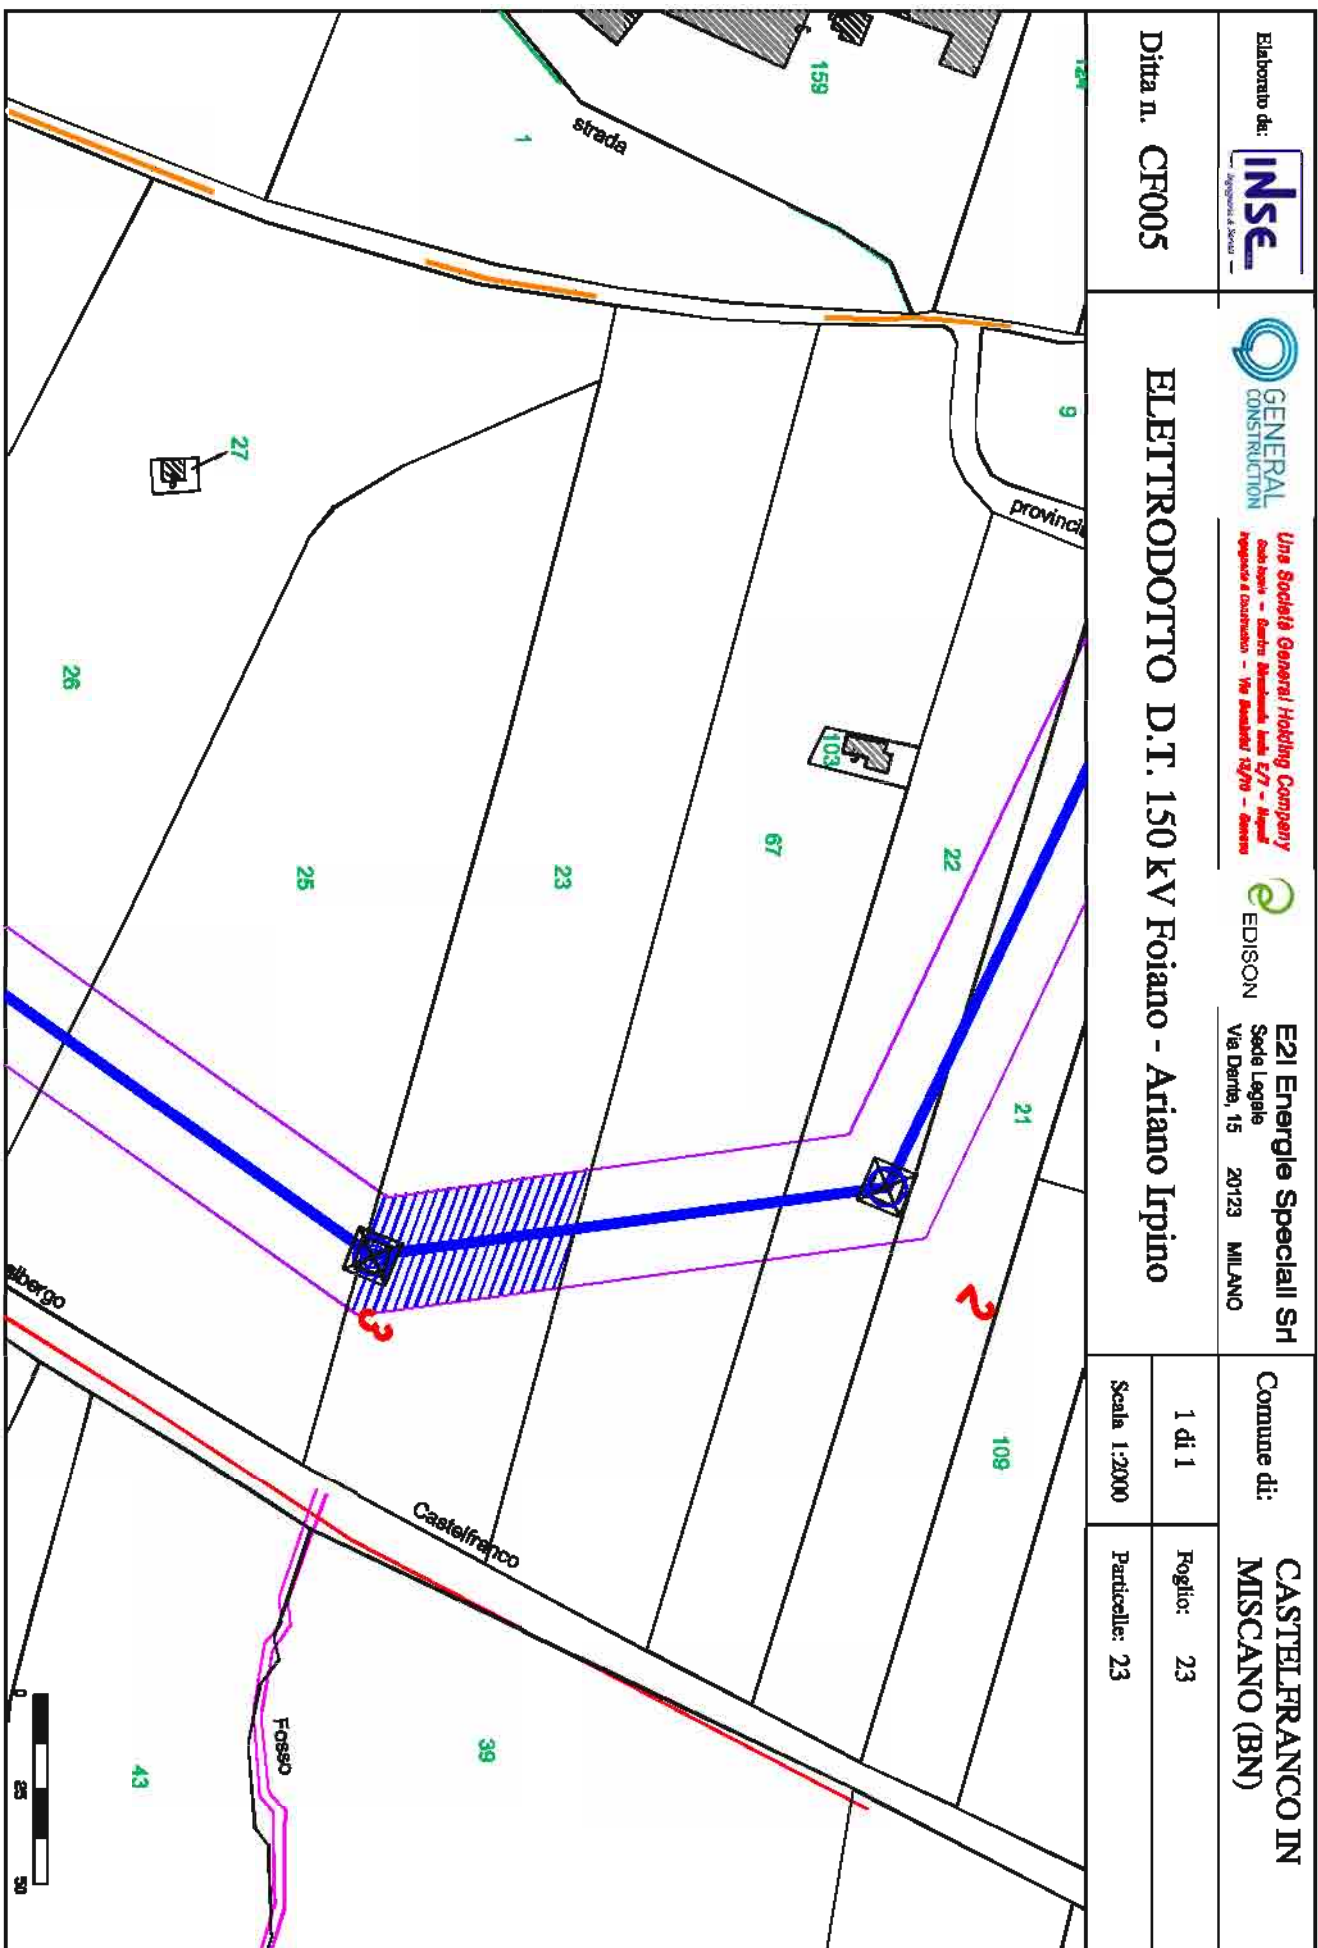

Dita n. CF006


ELETTRODOTTO D.T. 150 kV Foiano - Ariano Irpino

Comune di:
**CASTELFRANCO IN
MISCANO (BN)**

1 di 1

Foglio: 23

Scala 1:2000

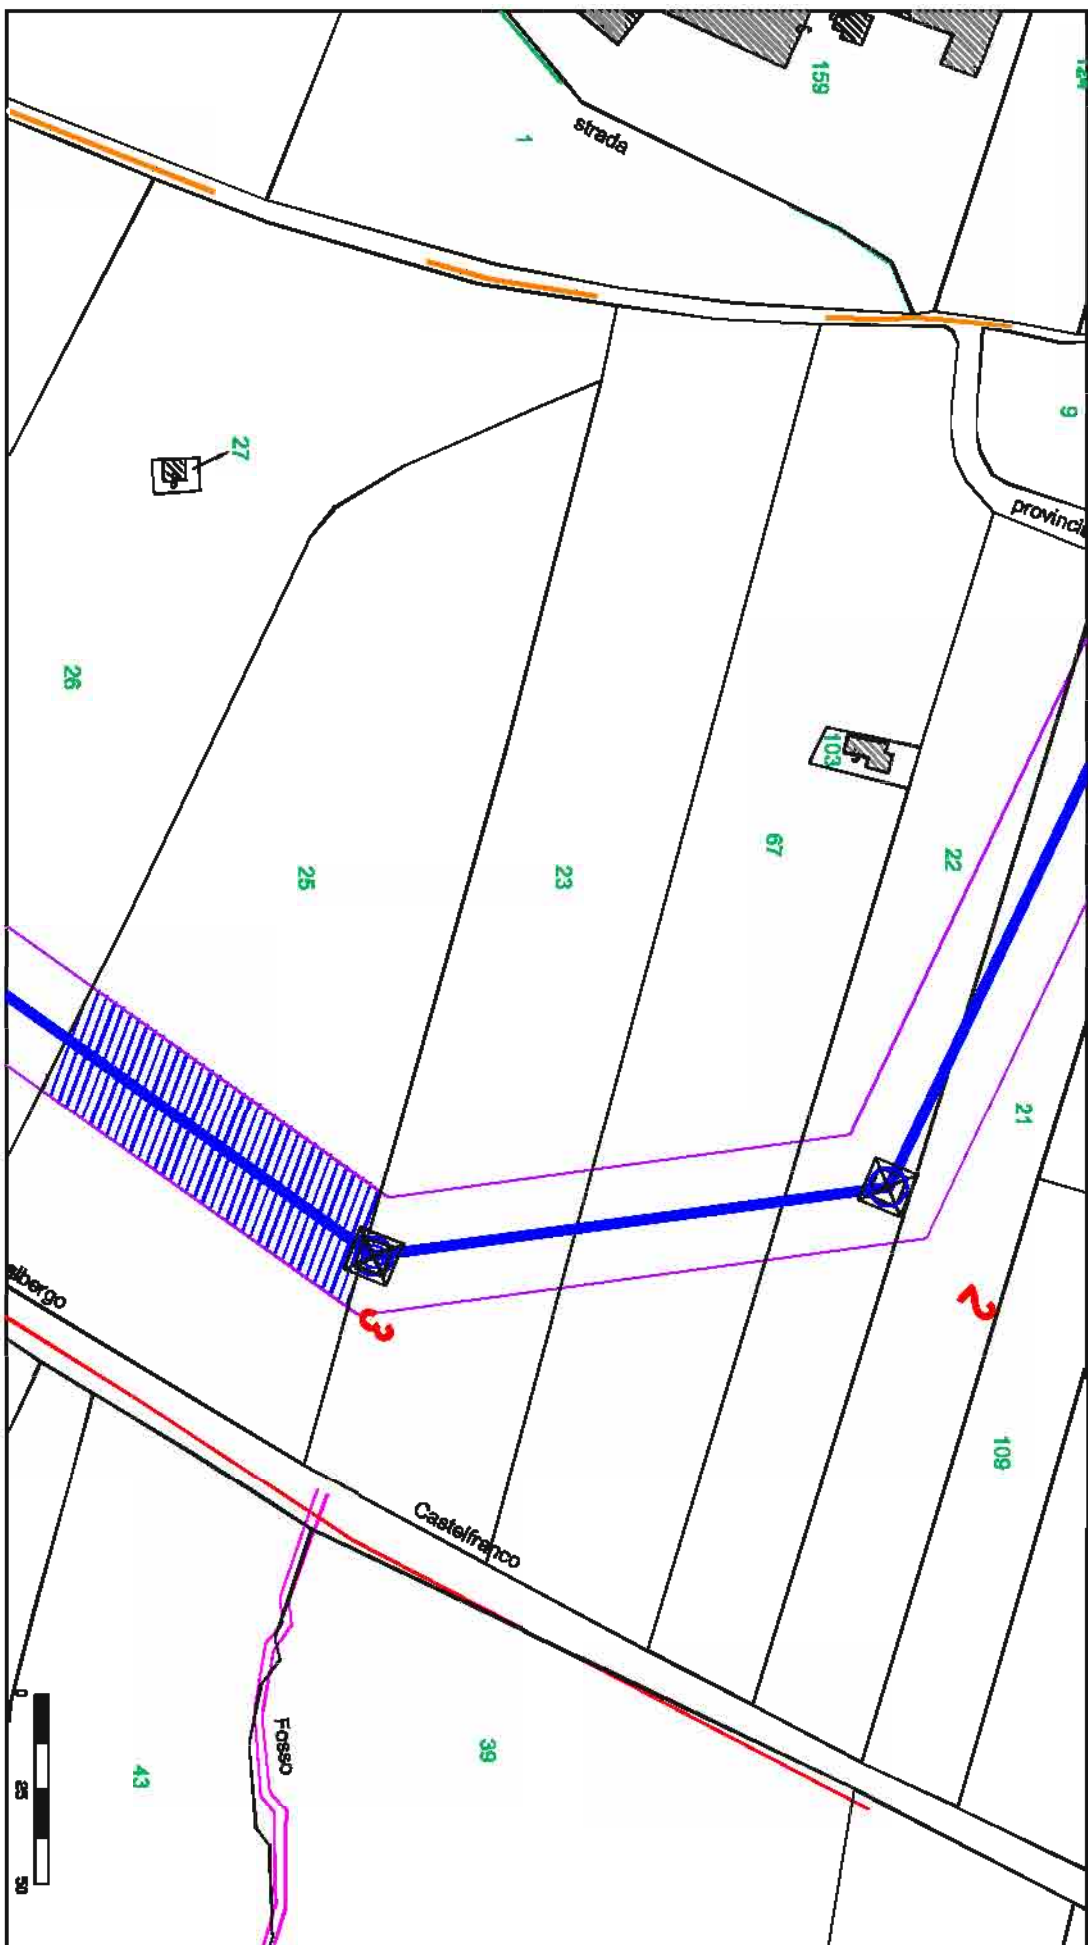Particelle: 25

Elaborato da:
INSE
Ing. Giovanni A. Scavo

**GENERAL
CONSTRUCTION**

Linea Società General Holding Company
Sede legale - Società Marchio Linea E77 - Napoli
Ingegneria e Costruzioni - Via Benedetto XVI/70 - Salerno

EDISON

E2I Energie Speciali Srl
Sede Legale
Via Dante, 15 20123 MILANO

Comune di:
**CASTELFRANCO IN
MISCANO (BN)**

Ditta n. CF007


ELETTRODOTTO D.T. 150 kV Foiano - Ariano Irpino

1 di 1

Foglio: 23

Scala 1:2000

Particelle: 26

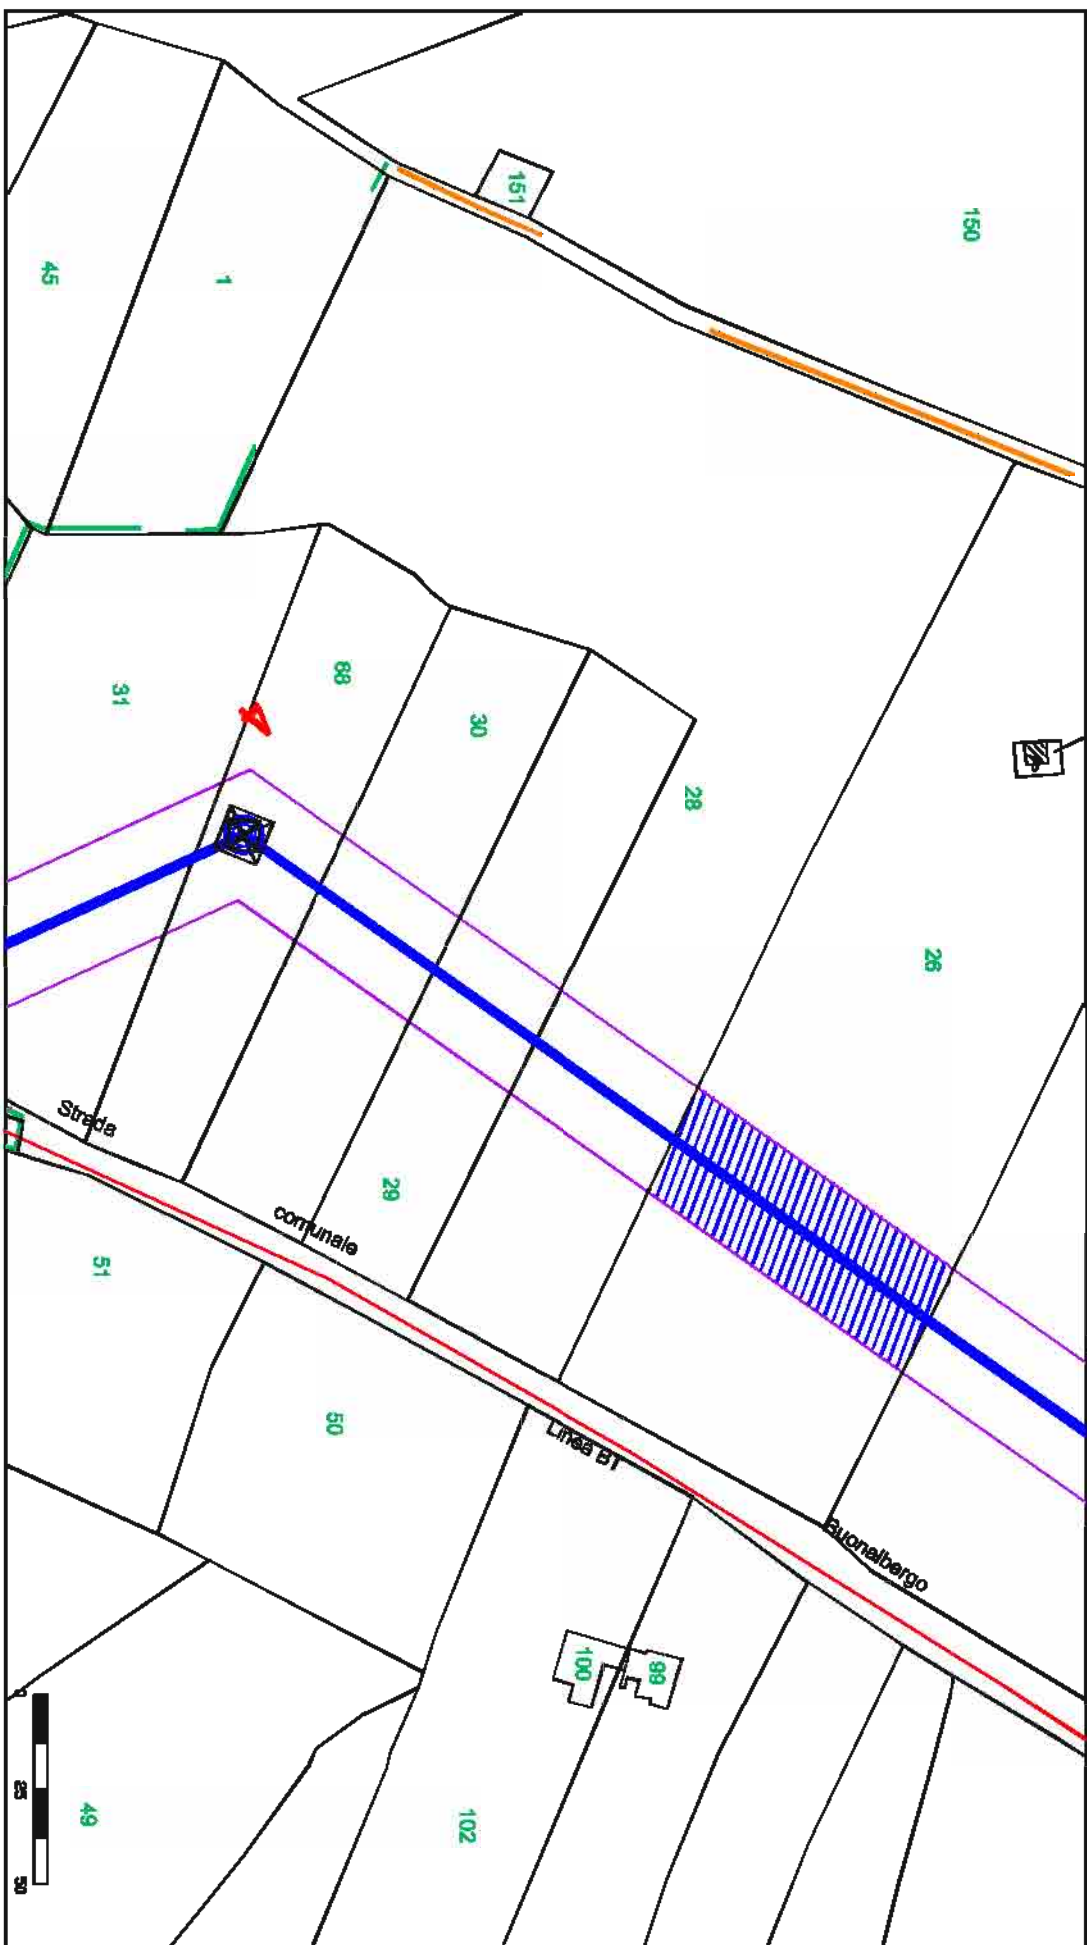

Elaborato da:
INSE
Ingegneria & Servizi

GENERAL
CONSTRUCTION

Linea Società General Holding Company
Sede legale - Società Marchio Linea E77 - Napoli
Ingegnere & Costruttore - Via Bonaiuto 14/17b - Salerno

EDISON

E2i Energie Speciali Srl
Sede Legale
Via Dante, 15 20123 MILANO

Comune di:
**CASTELFRANCO IN
MISCANO (BN)**

Ditta n. CF008


ELETTRODOTTO D.T. 150 kV Foiano - Ariano Irpino

1 di 1

Foglio: 23

Scala 1:2000

Particelle: 28

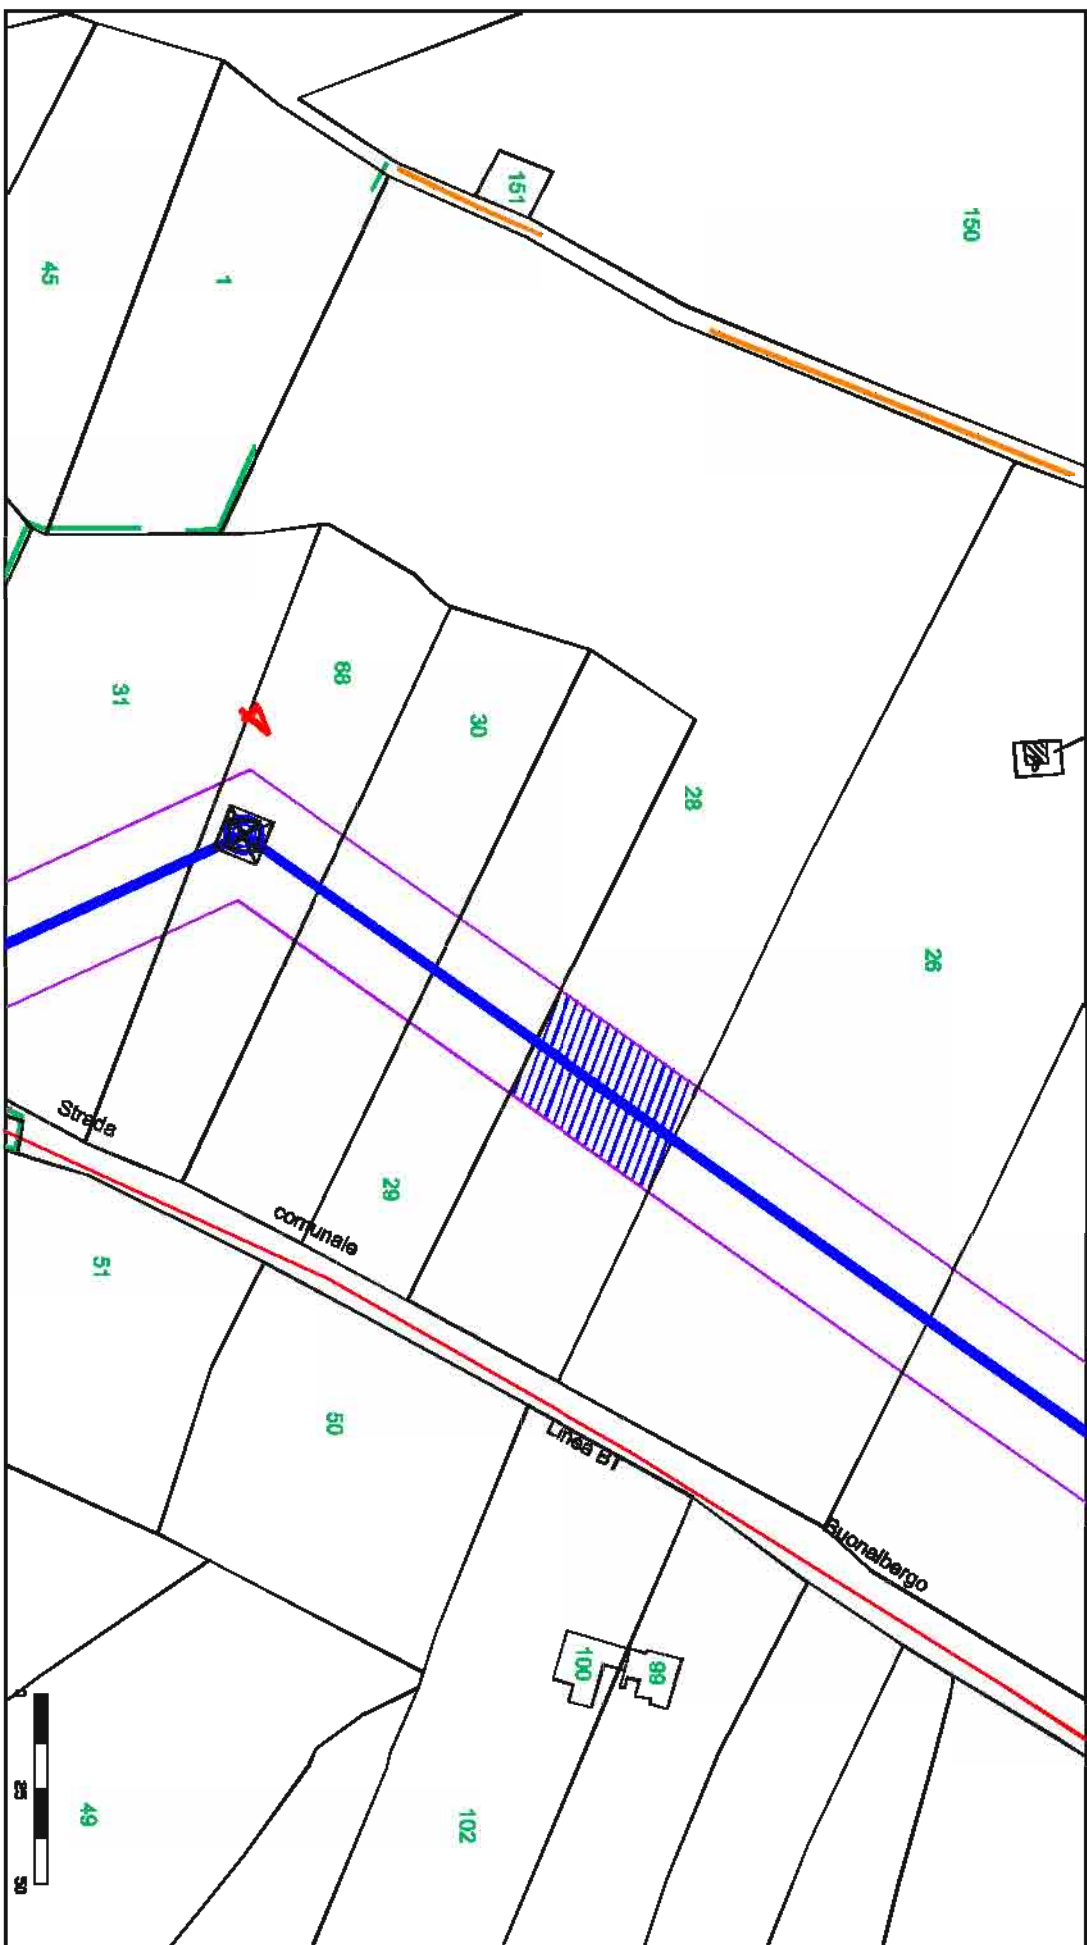


Ditta n. CF009

ELETTRODOTTO D.T. 150 kV Foiano - Ariano Irpino

1 di 1

Foglio: 23	Particelle: 31
------------	----------------

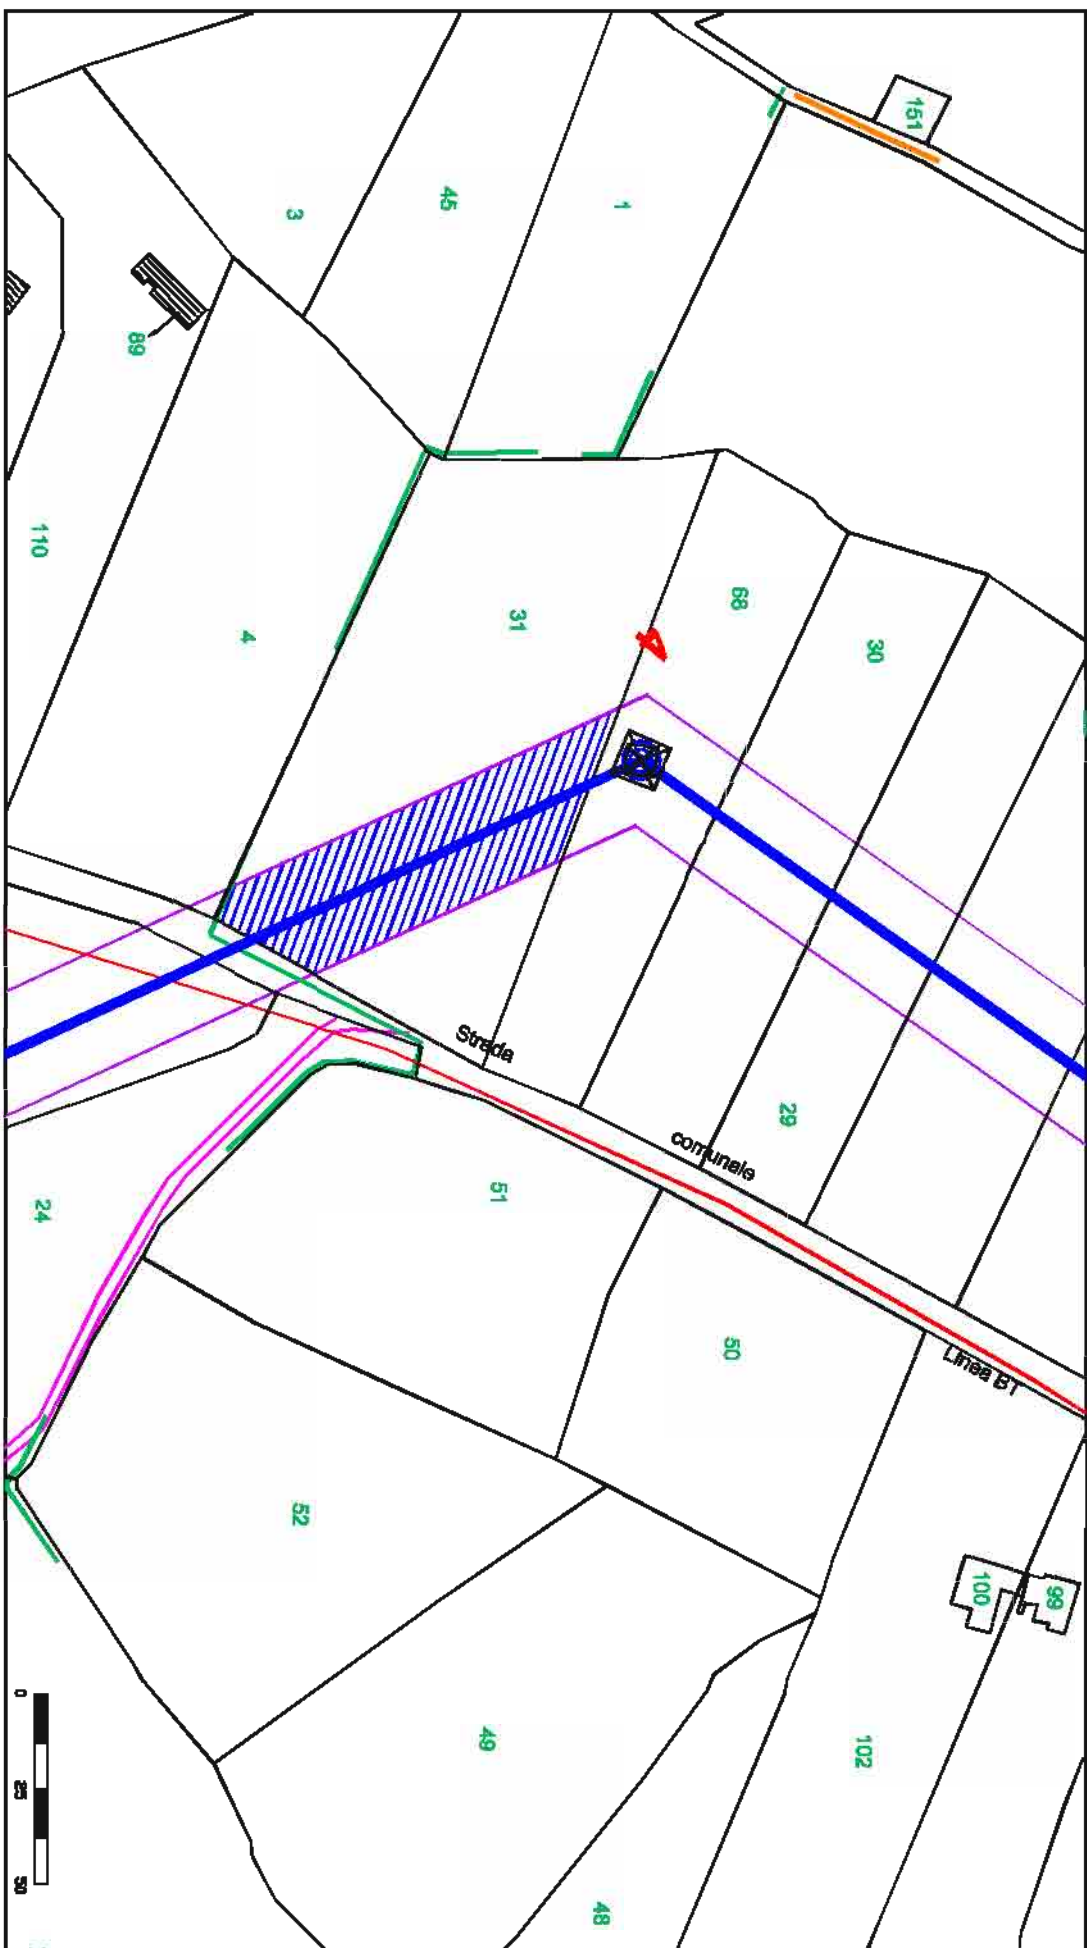

Elaborato da:
INSE
Ing. Giovanni A. Neri

GENERAL
CONSTRUCTION

Linea Società General Holding Company
Sede legale - Società Marchio Linea E77 - Napoli
Registrazione al Tribunale di Napoli - 19/01/2010 n. 1077

EDISON

E2i Energie Speciali Srl
Sede Legale
Via Dante, 15 20123 MILANO

Comune di:
**CASTELFRANCO IN
MISCANO (BN)**

Ditta n. CF010


ELETTRODOTTO D.T. 150 kV Foiano - Ariano Irpino

1 di 1

Foglio: 31

Scala 1:2000

Particelle: 8

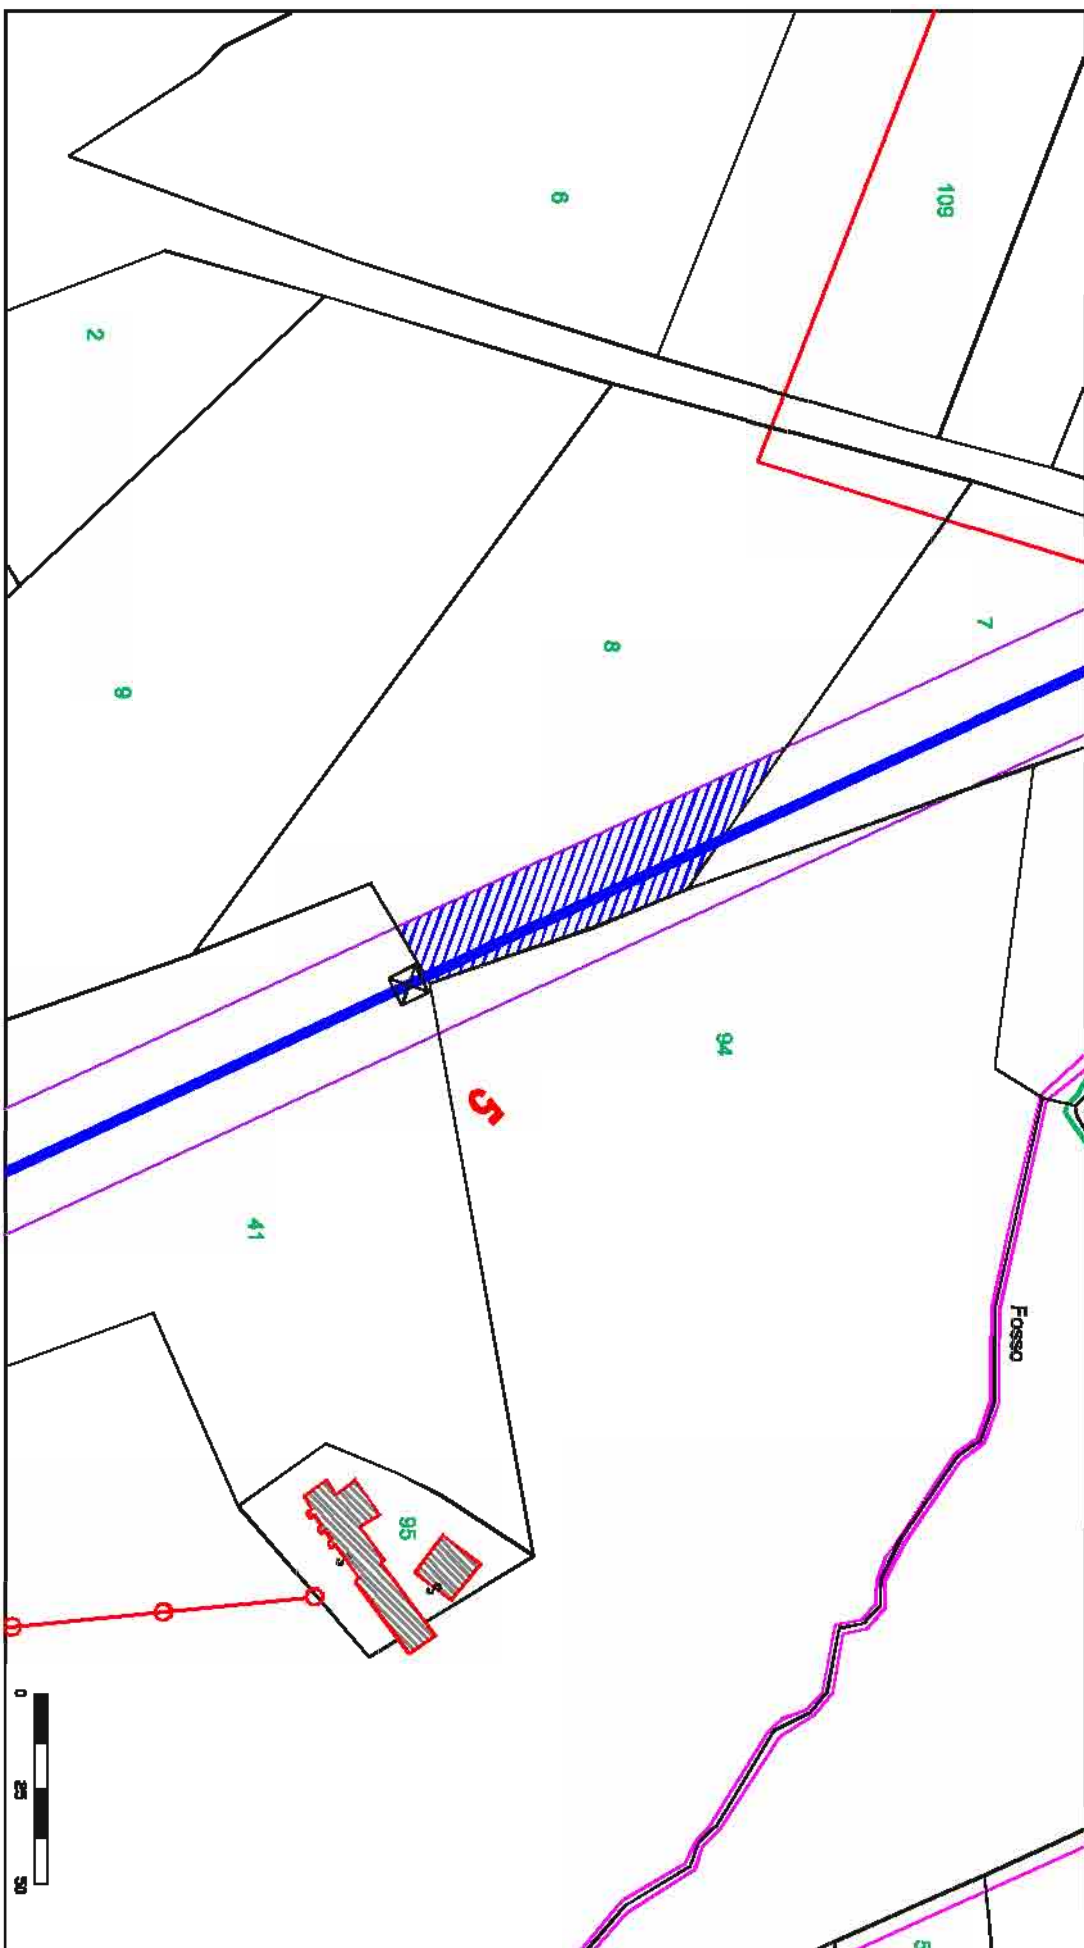



**CASTELFRANCO IN
MISCANO (BN)**


ELETTRODOTTO D.T. 150 kV Foiano - Ariano Irpino


Foglio: 31

Particelle: 36

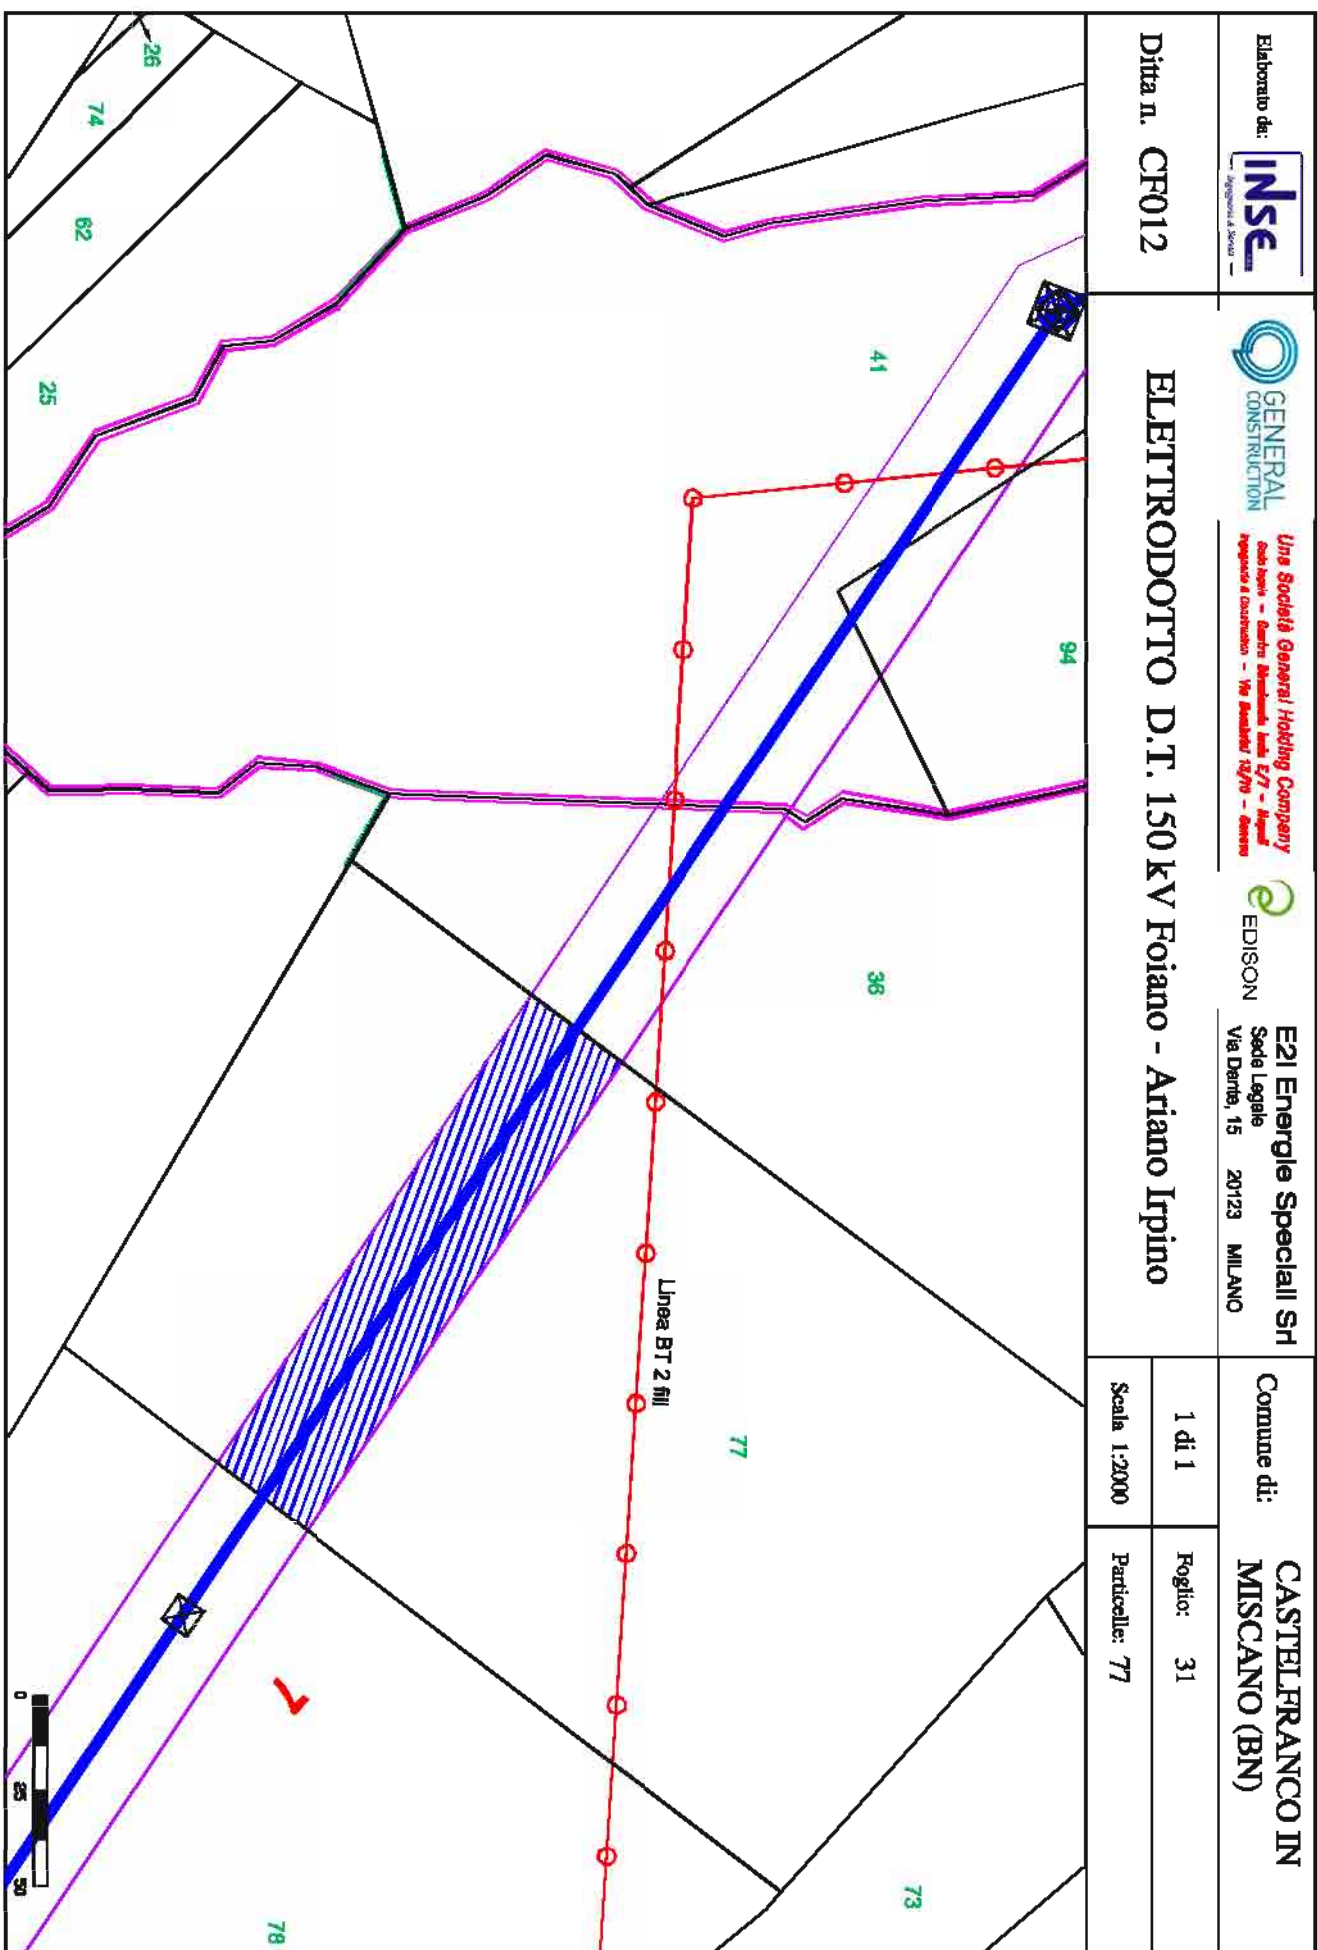

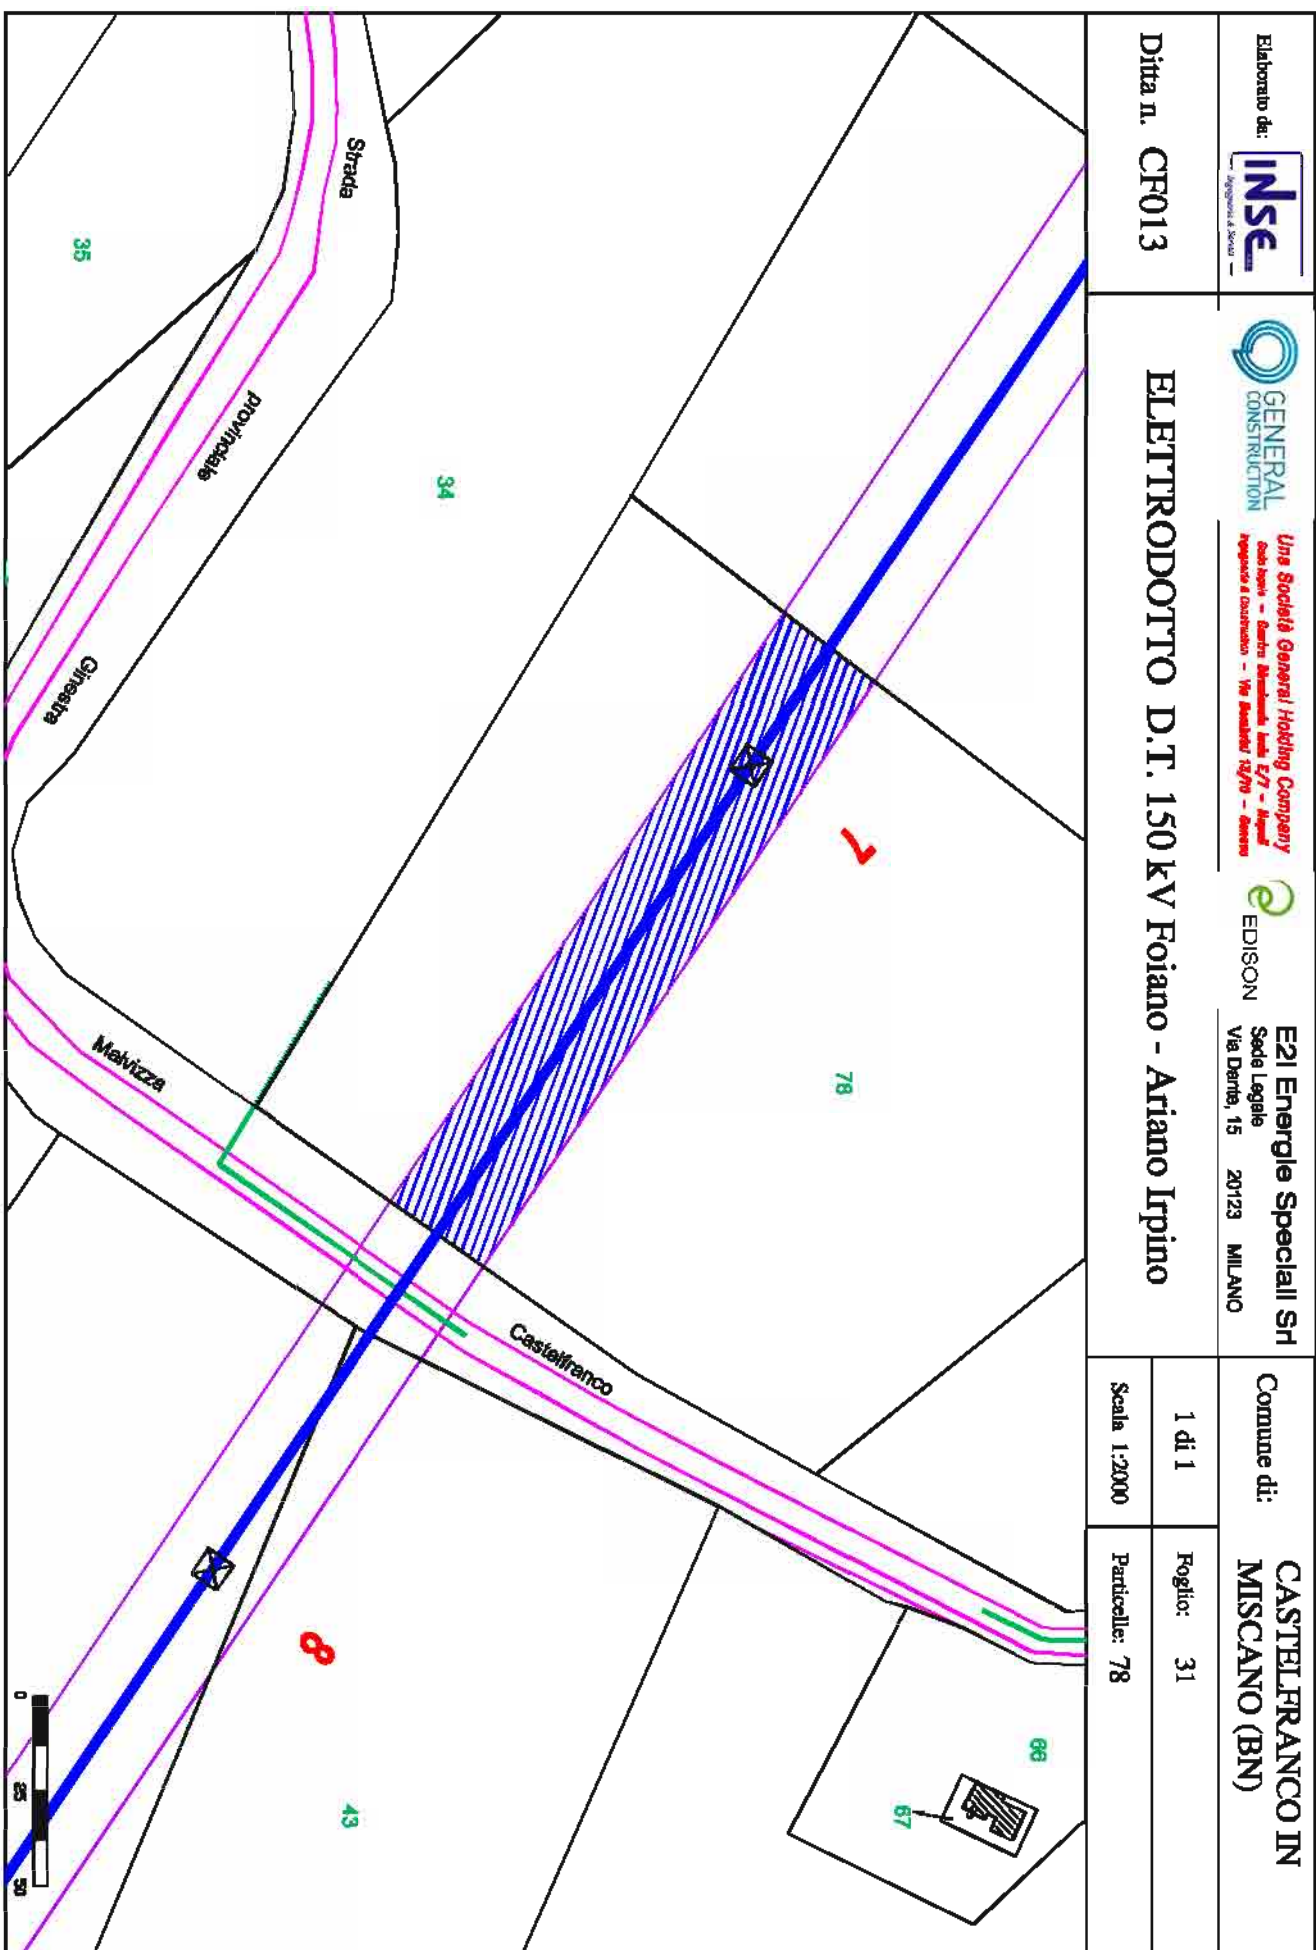

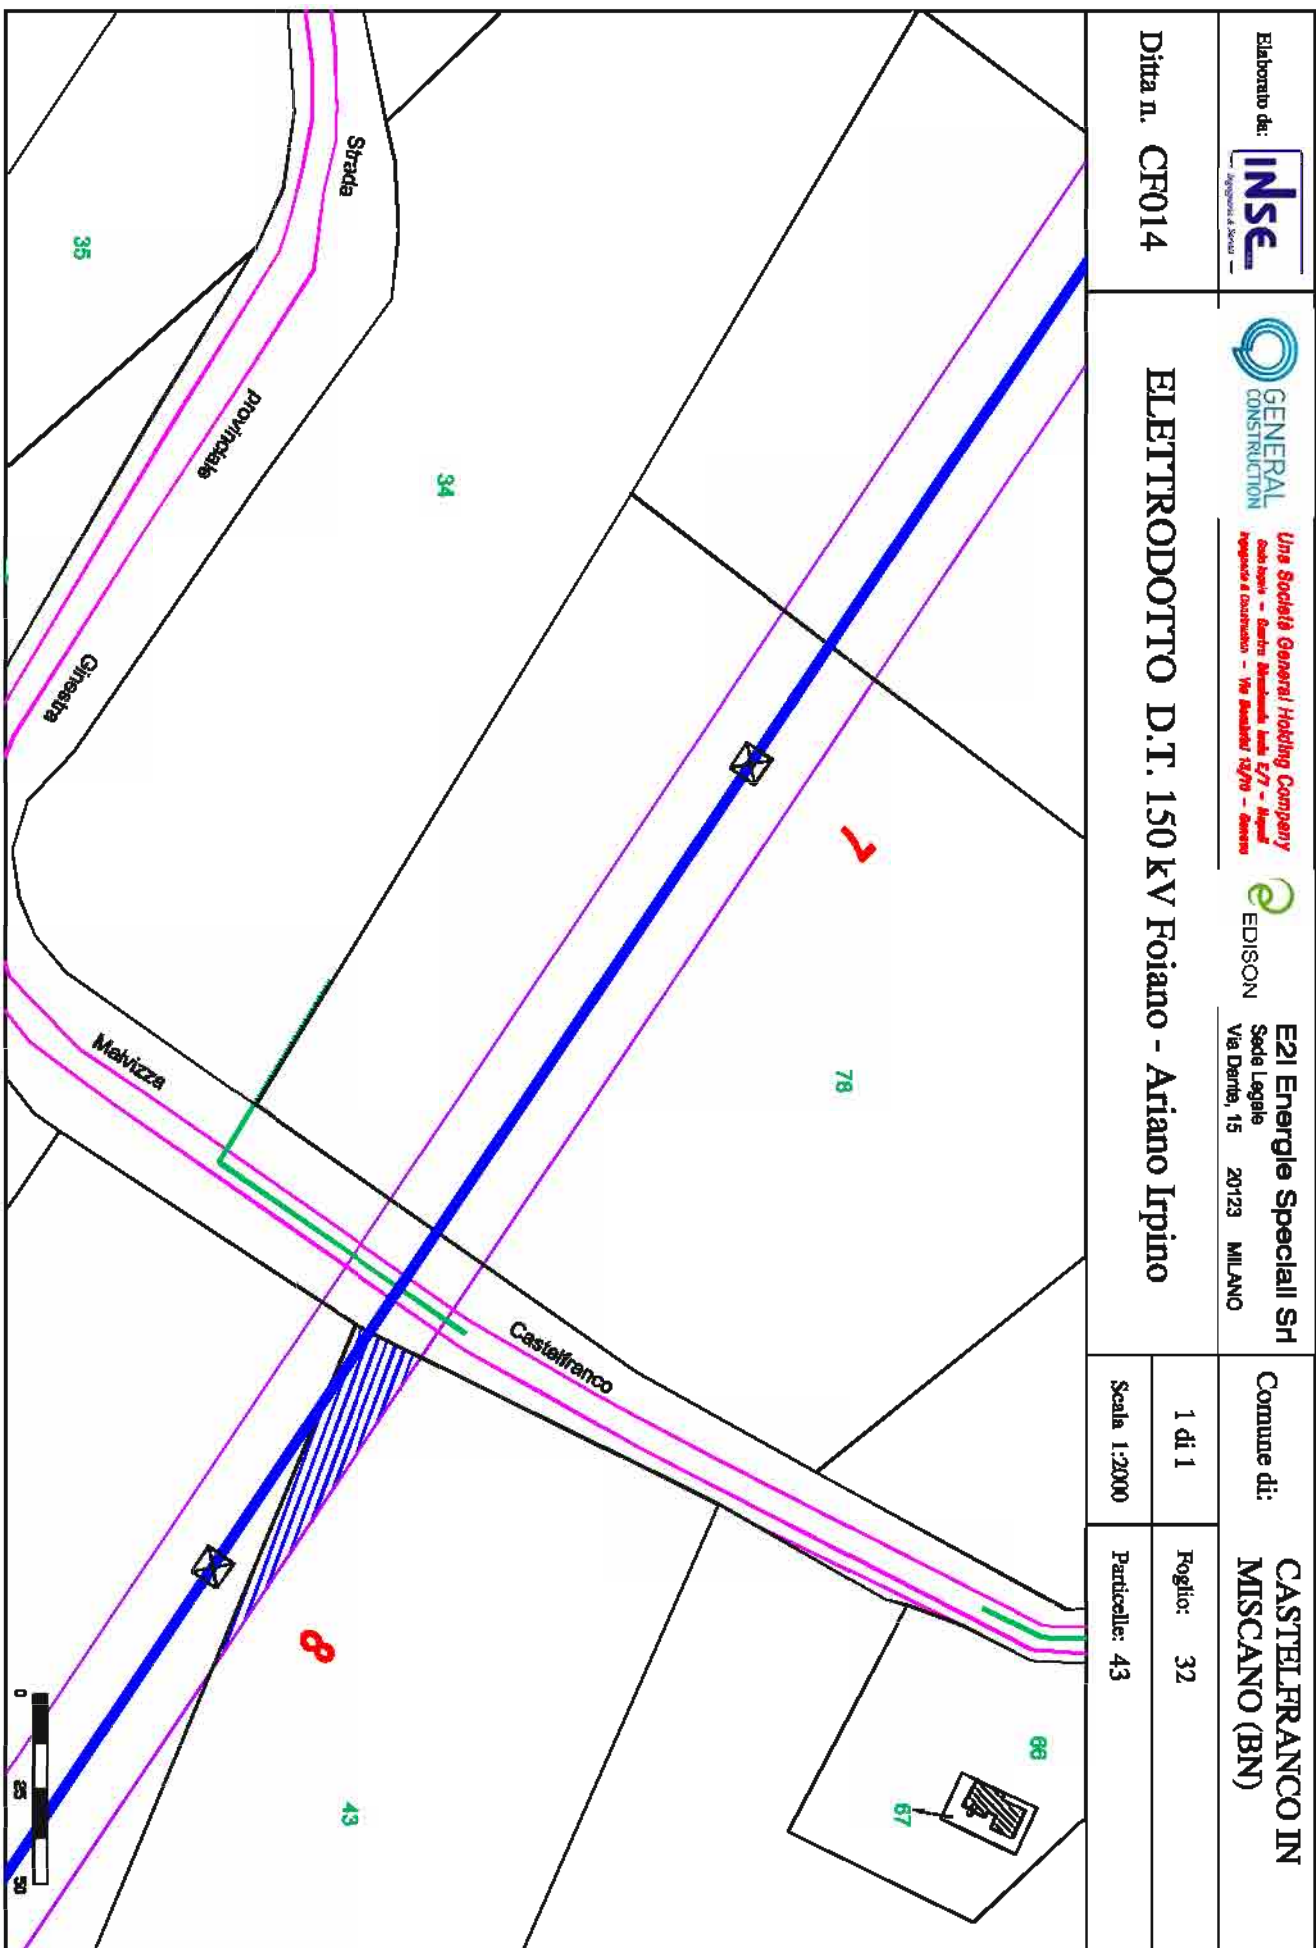

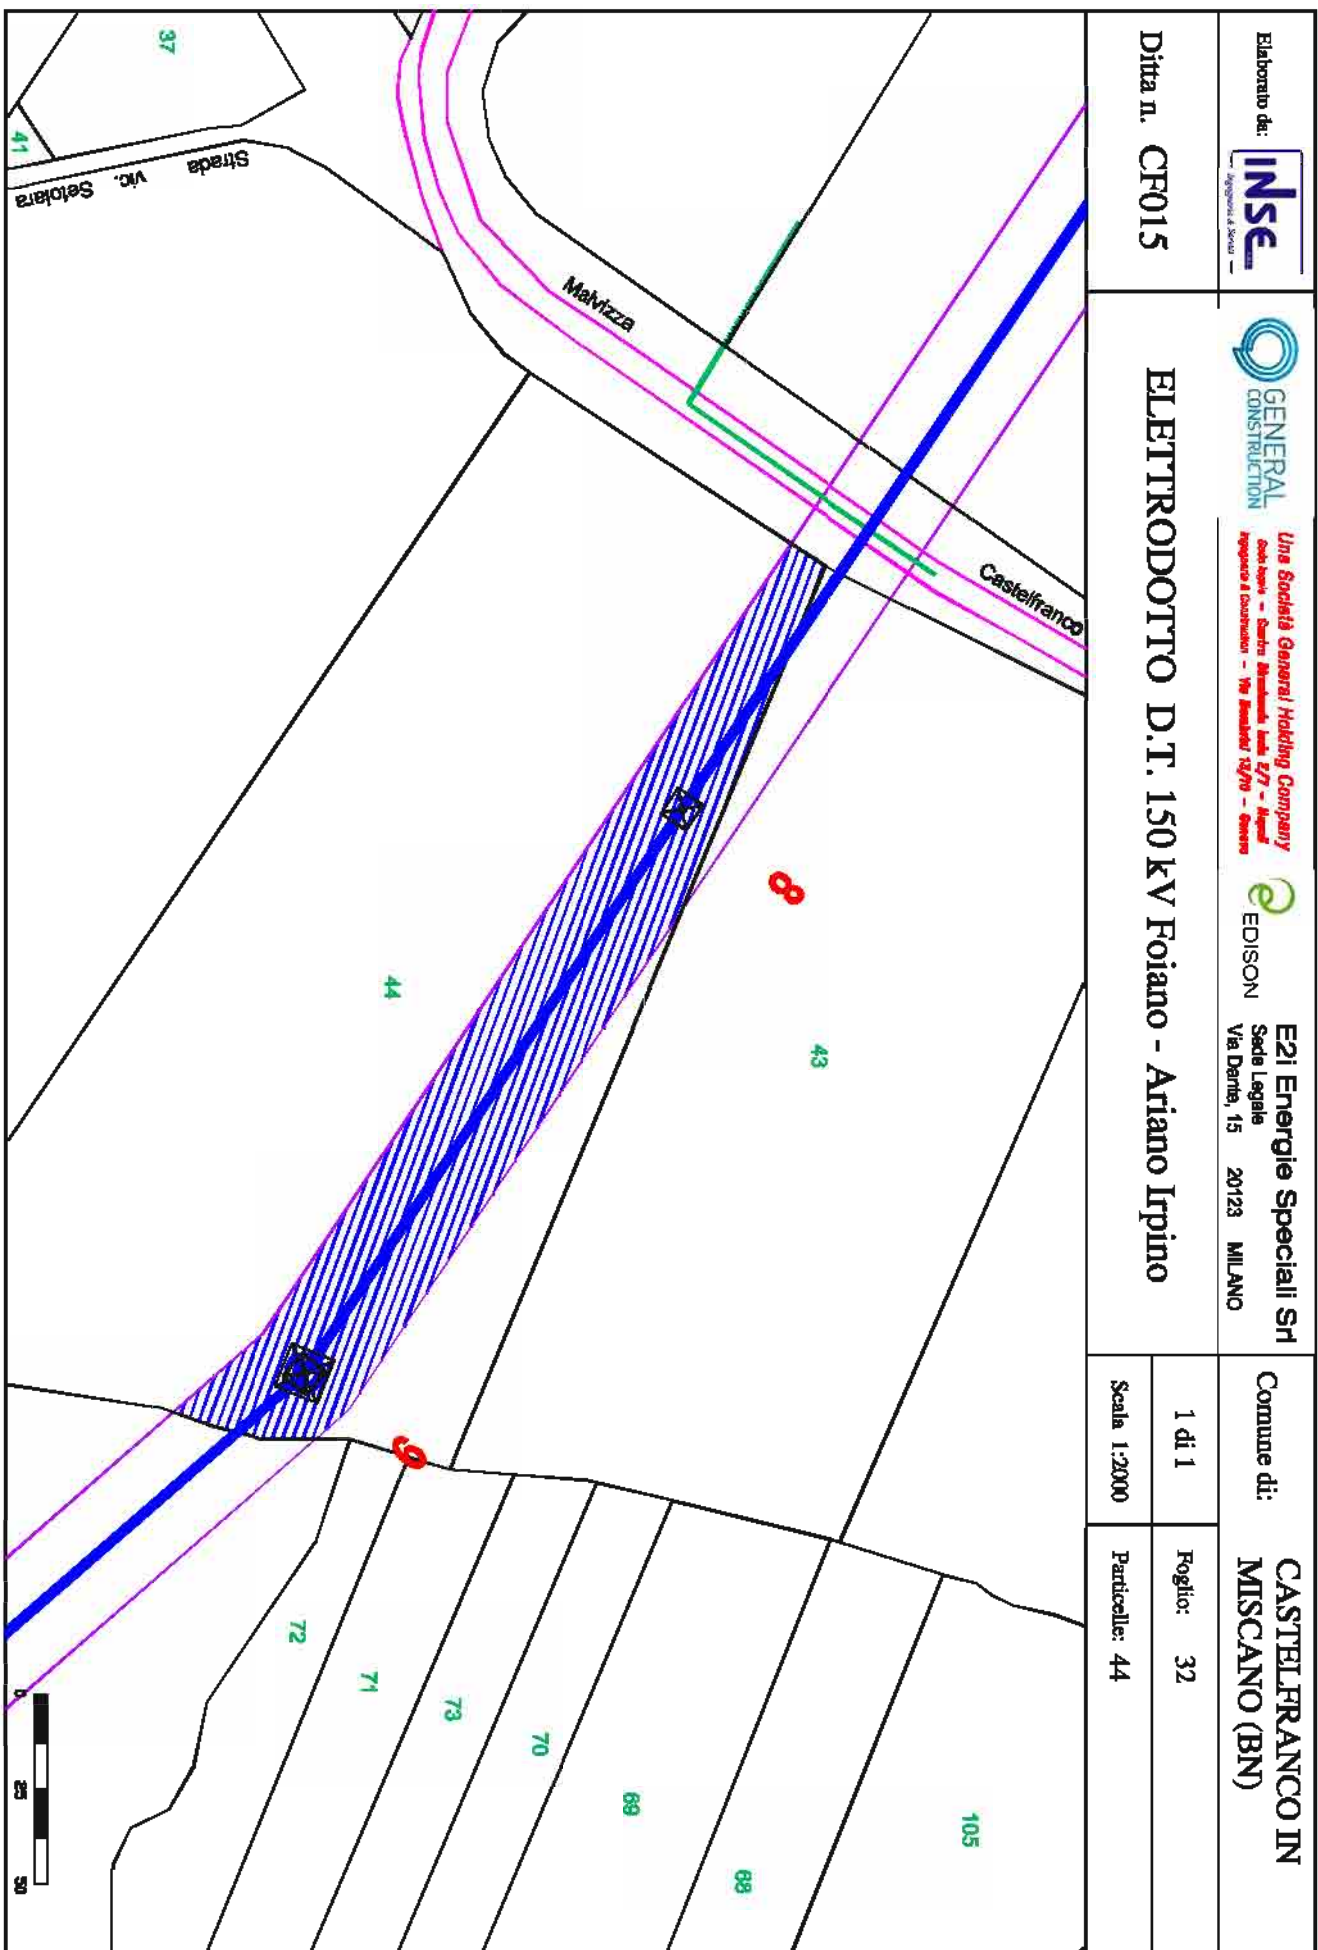


**CASTELFRANCO IN
MISCANO (BN)**

Dita n. CF016

ELETTRODOTTO D.T. 150 kV Foiano - Ariano Irpino

Foglio: 32

Particelle: 124

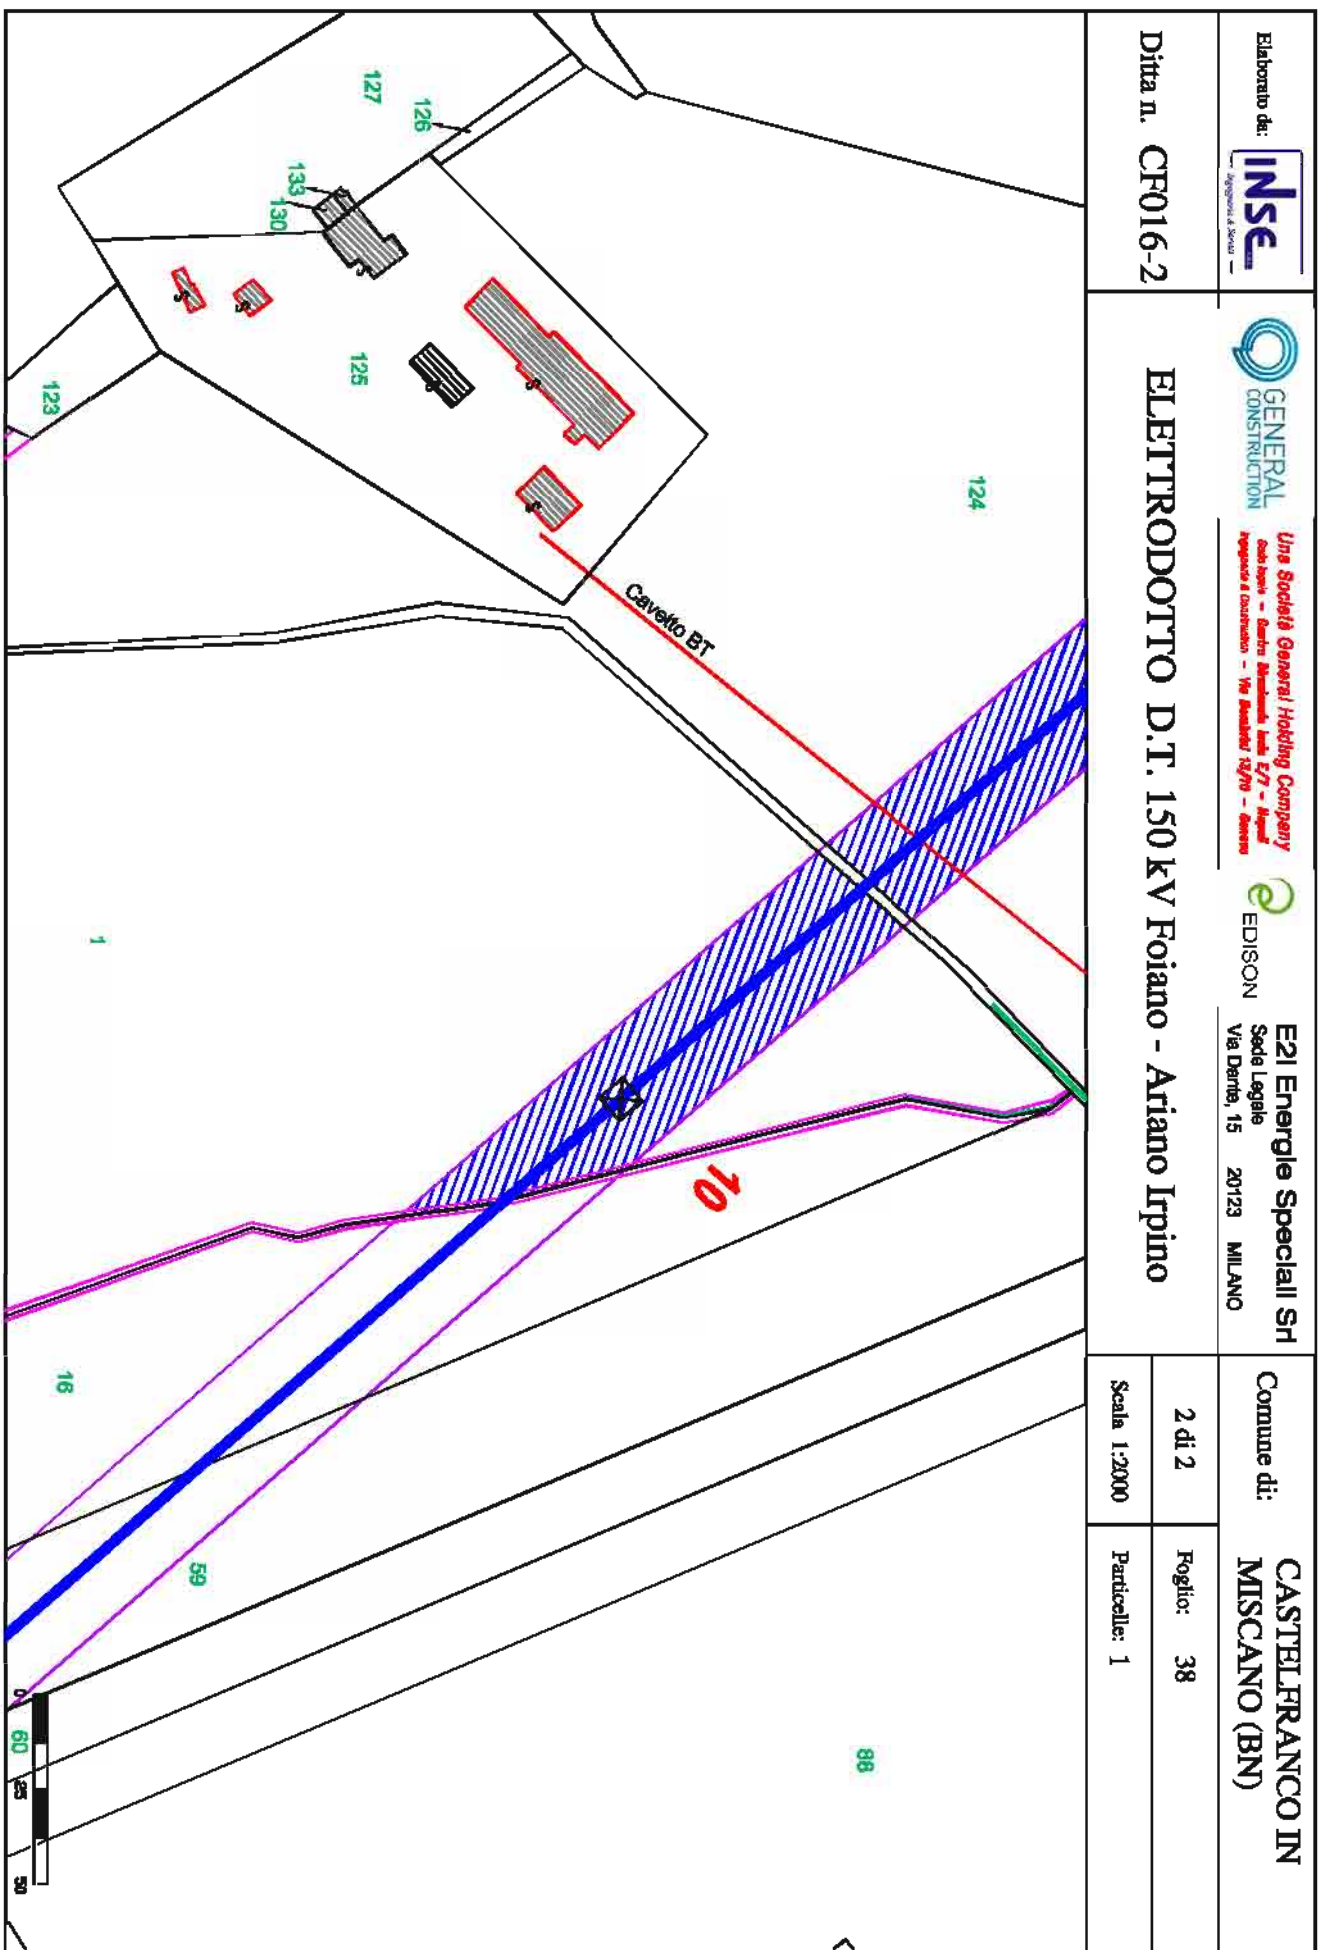

Elaborato da:
INSE
Ing. Giovanni A. Scavone

**GENERAL
CONSTRUCTION**

Linea Società General Holding Company
Sede legale - Società Marchionda Imp. E/T - Napoli
Registrazione al Tribunale di Napoli - N° 10000000000000000000

EDISON

E2i Energie Speciali Srl
Sede Legale
Via Dante, 15 20123 MILANO

Comune di:
**CASTELFRANCO IN
MISCANO (BN)**

Ditta n. CF017

ELETTRODOTTO D.T. 150 kV Foiano - Ariano Irpino

1 di 2

Foglio: 33

Scala 1:2000

Particelle: 16




Dita n. CF017-2


ELETTRODOTTO D.T. 150 kV Foiano - Ariano Irpino

2 di 2

Foglio: 33

Scala 1:2000

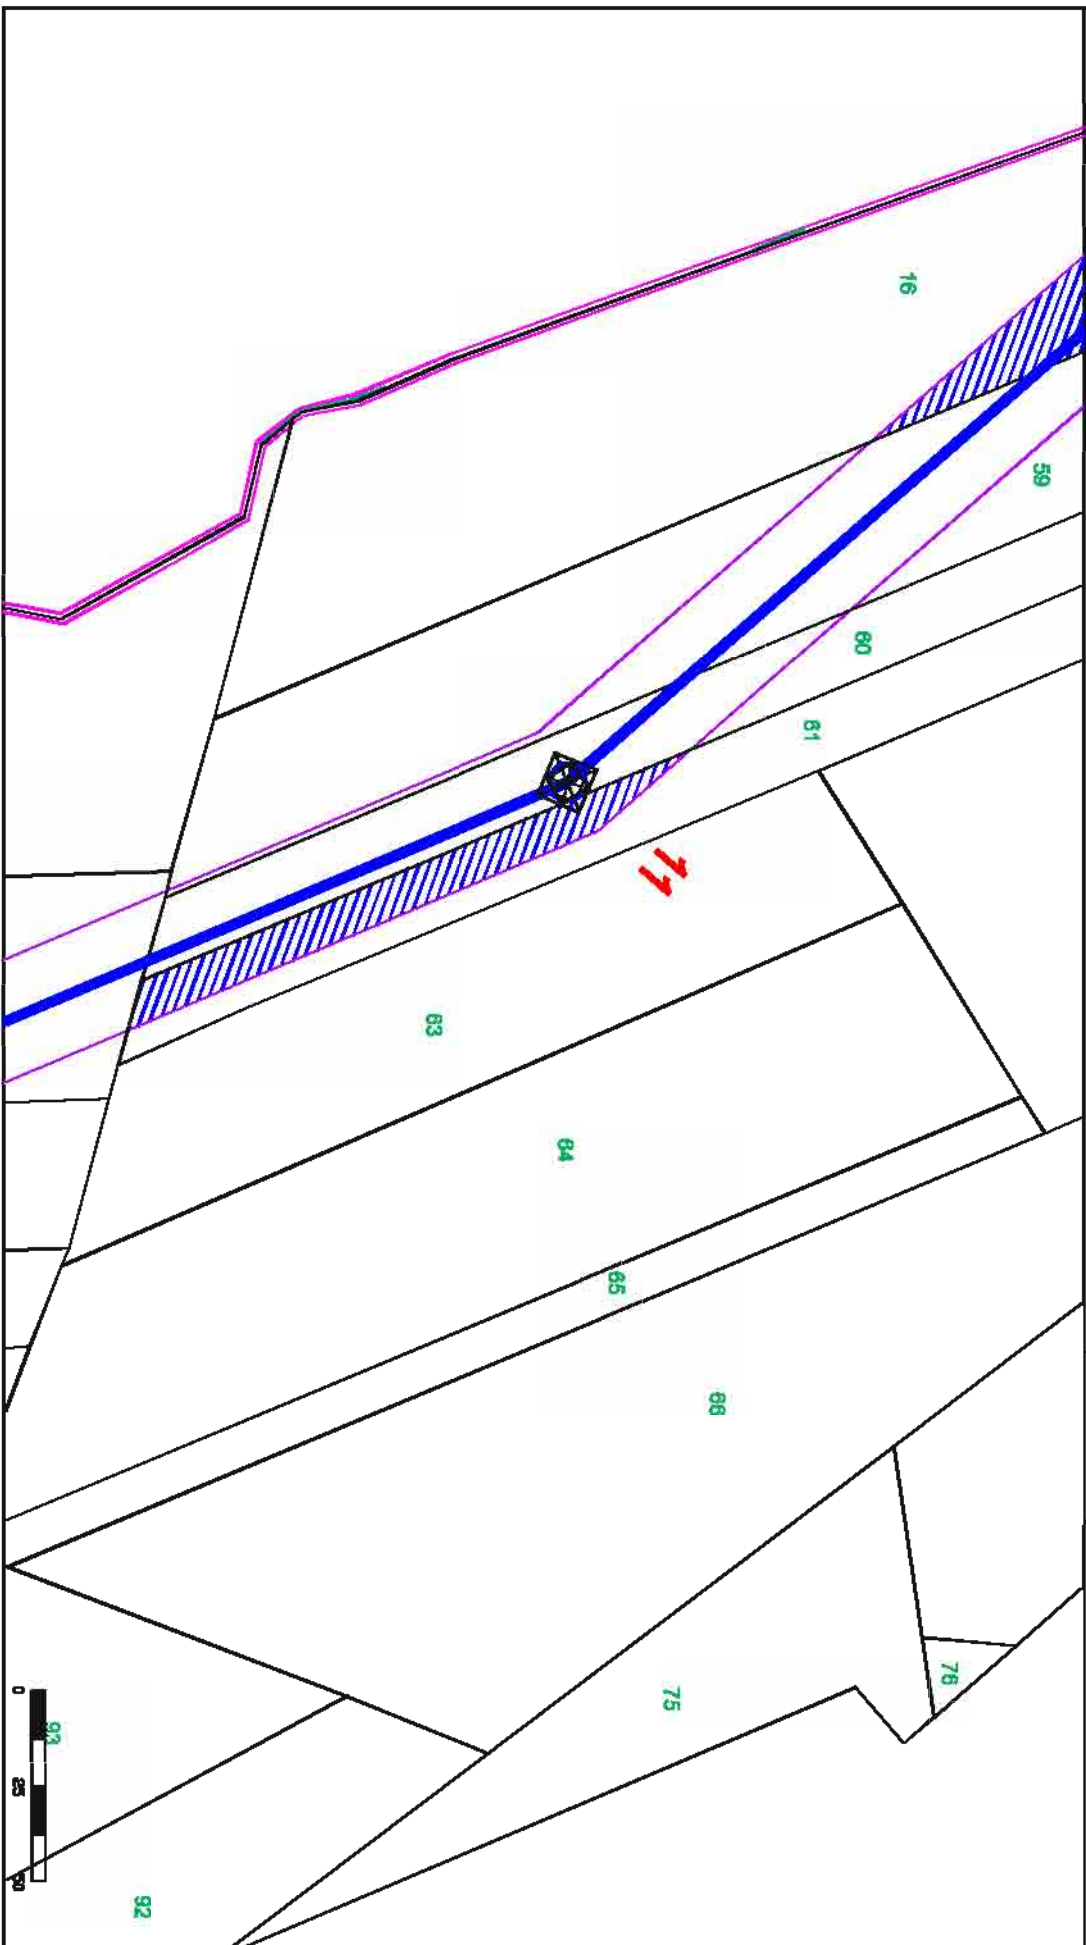Particelle: 61

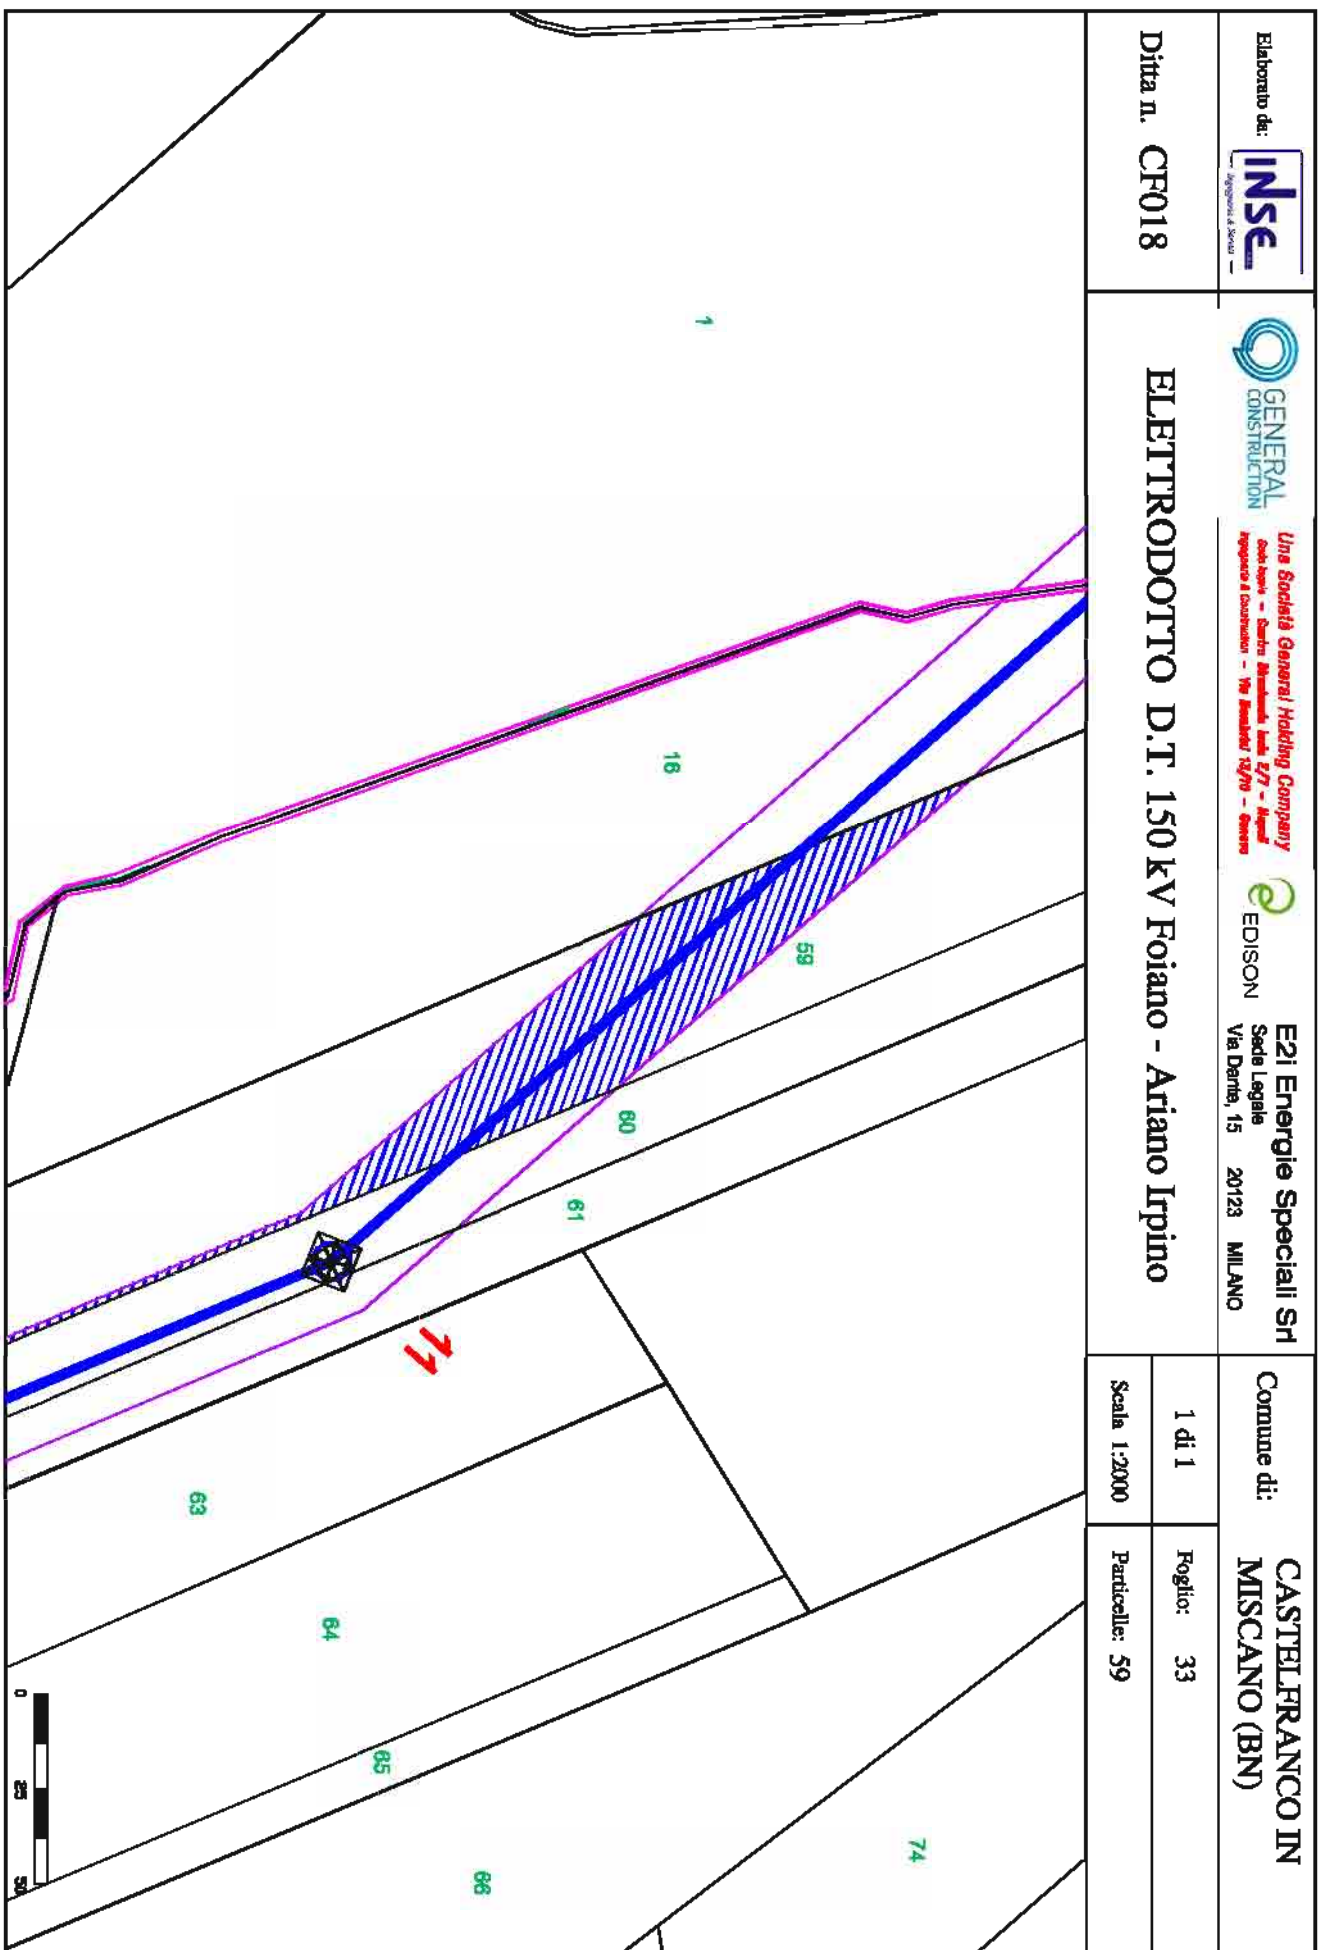

Elaborato da:
INSE
Ingegneria & Servizi

GENERAL
CONSTRUCTION

Unis Società General Holding Company
Costruzioni - Servizi - Manutenzione - Infrastrutture - Energia
Progettazione e Costruzione - 76 Anni di Esperienza - 1980

EDISON

E2I Energie Speciali Srl
Sede Legale
Via Dante, 15 20123 MILANO

Comune di:
**CASTELFRANCO IN
MISCANO (BN)**

Ditta n. CF019


ELETTRODOTTO D.T. 150 kV Foiano - Ariano Irpino


1 di 1


Foglio: 33


Scala 1:2000


Particelle: 60

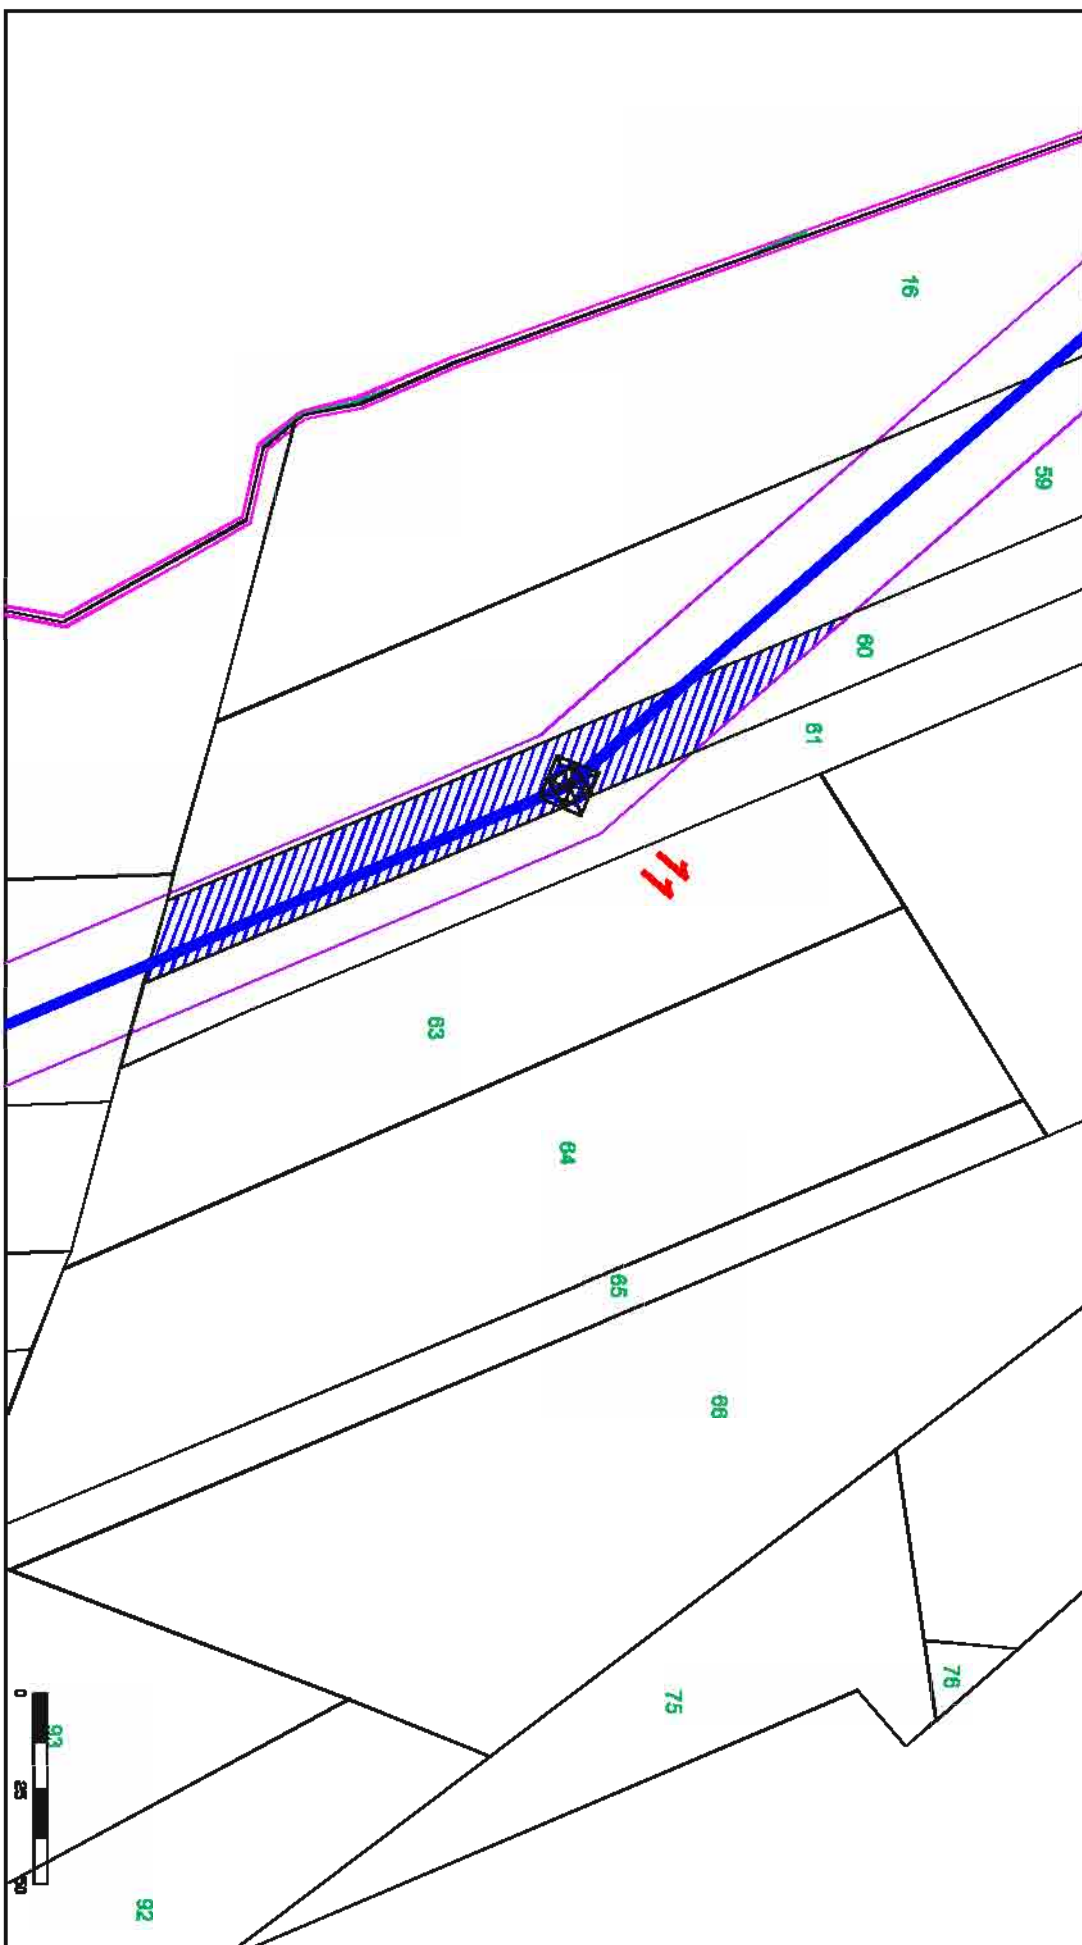


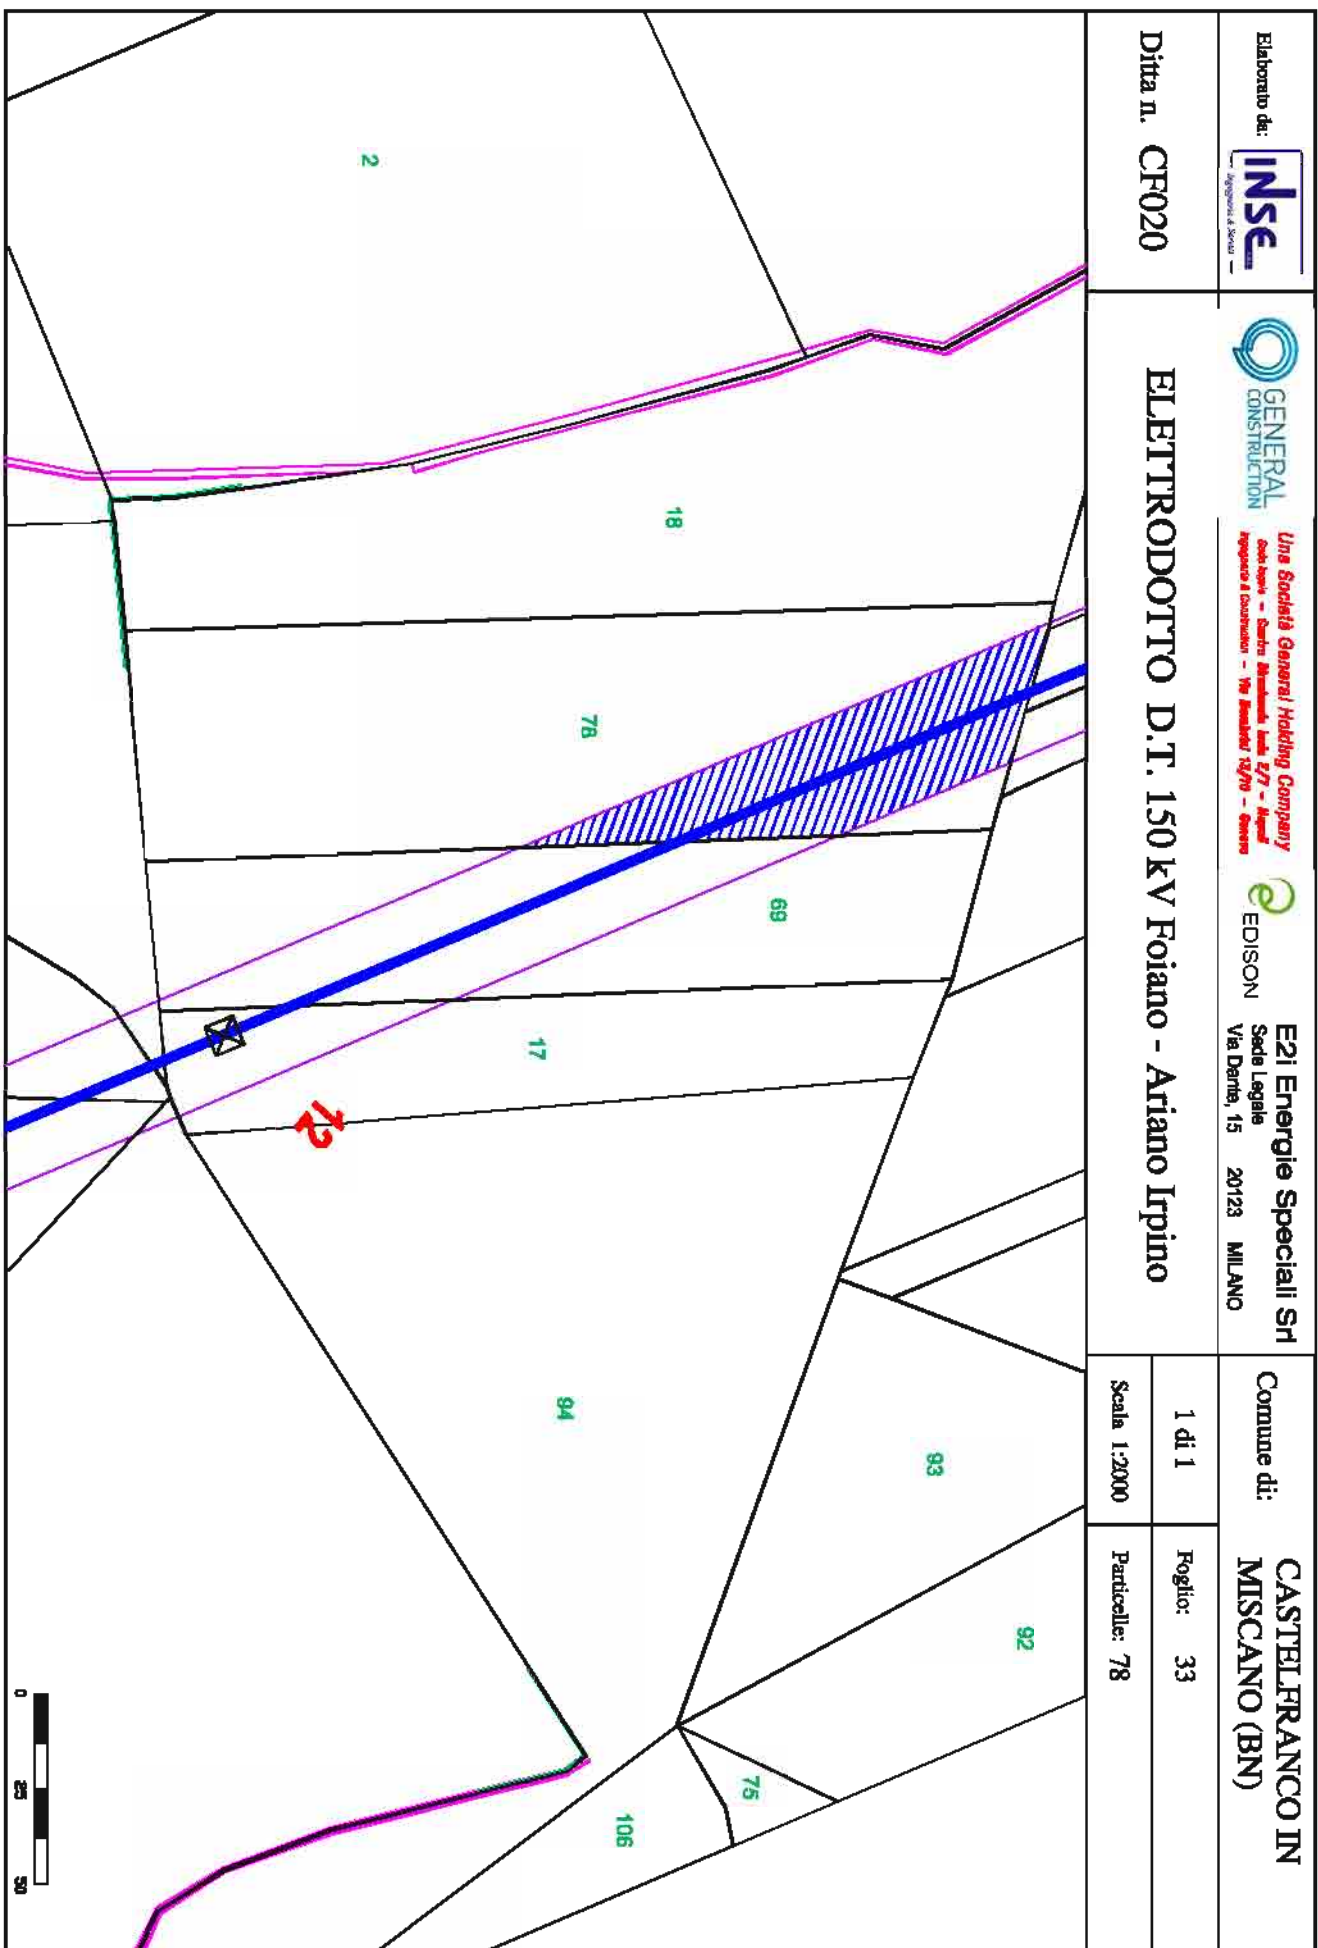

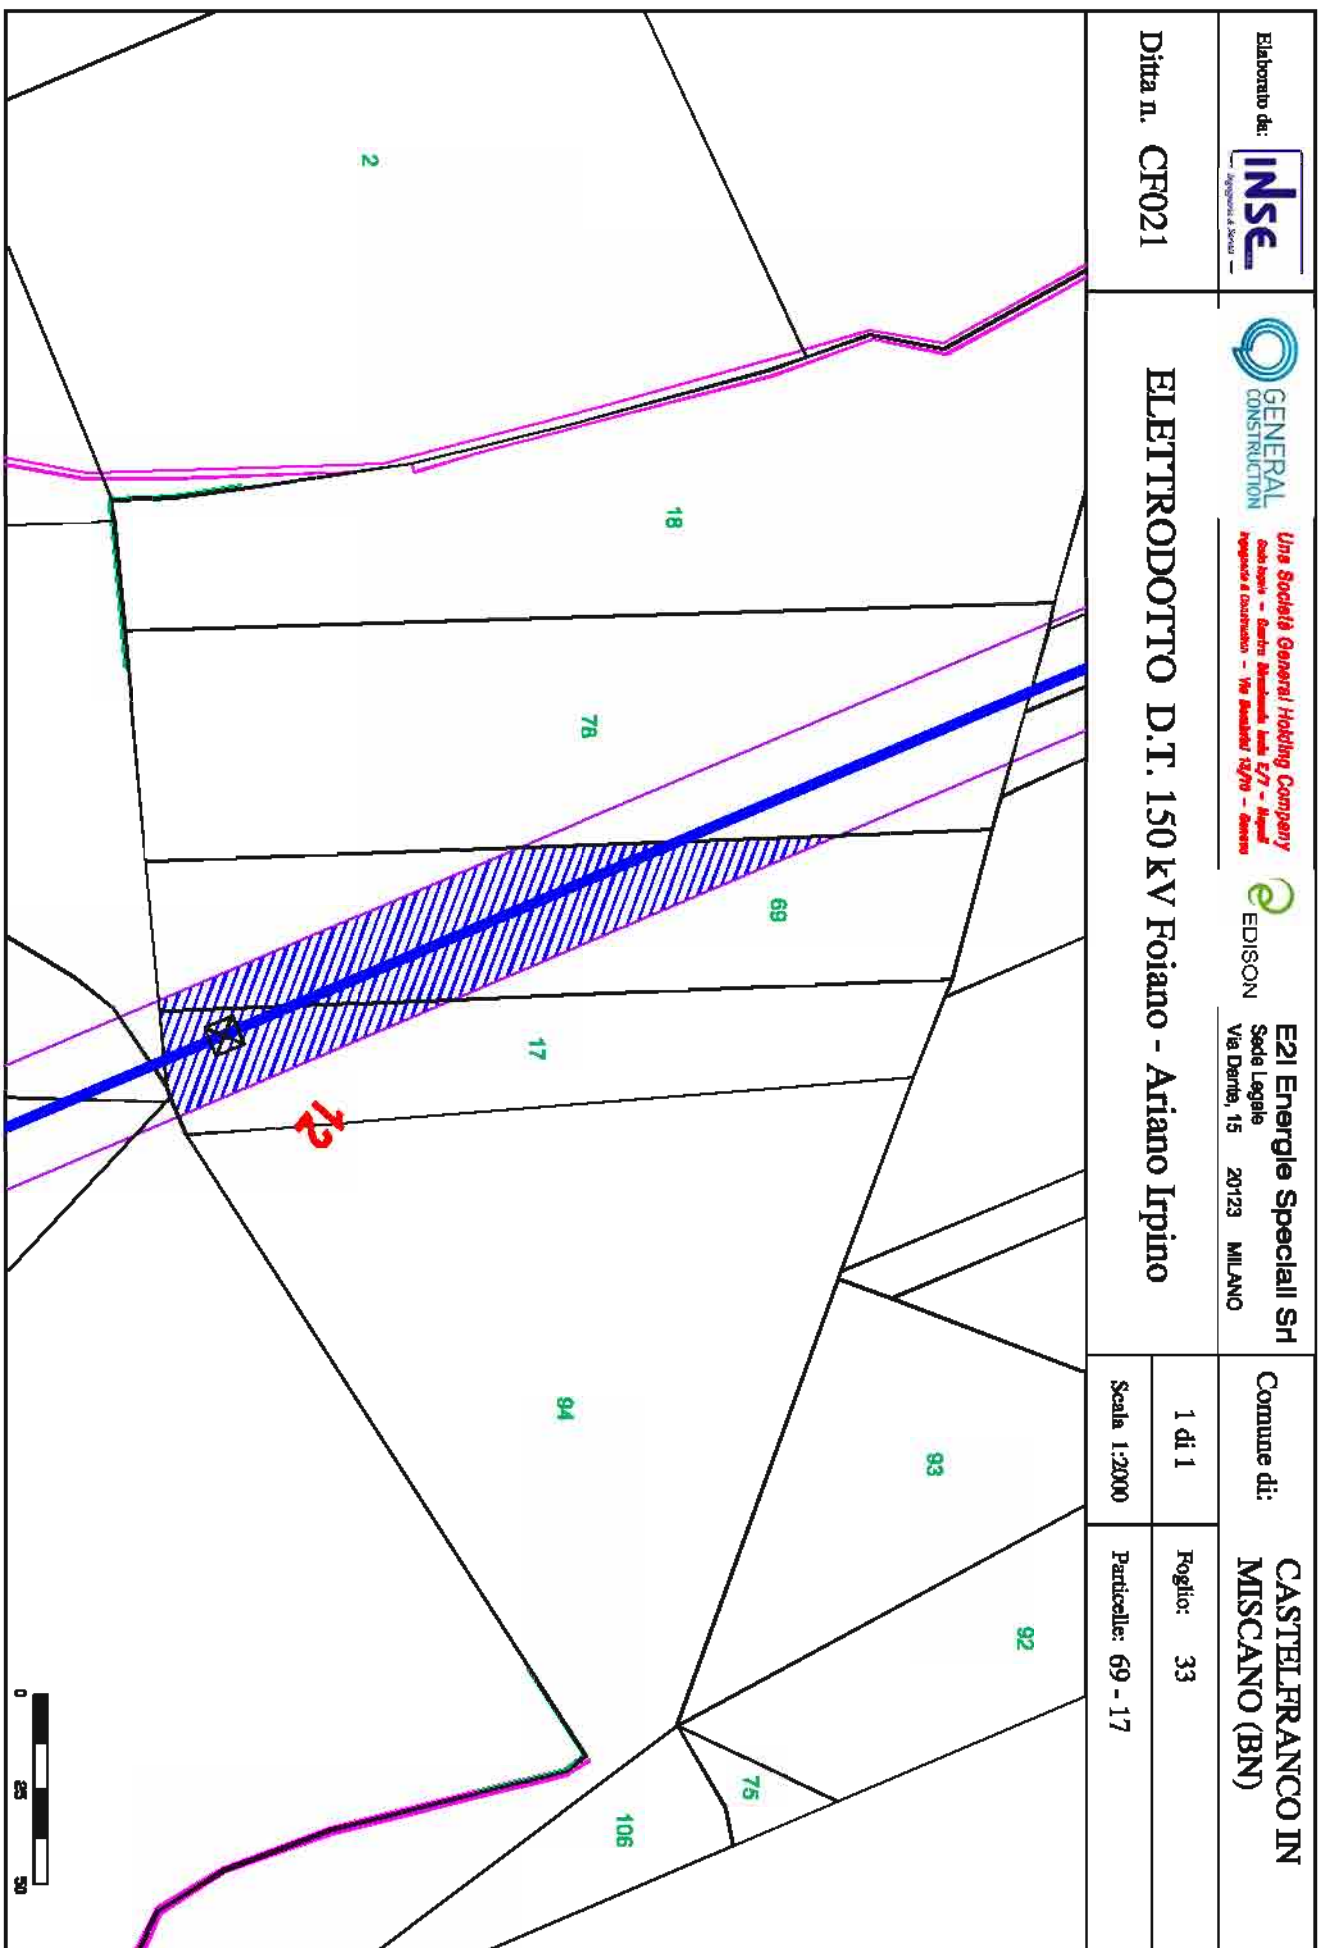

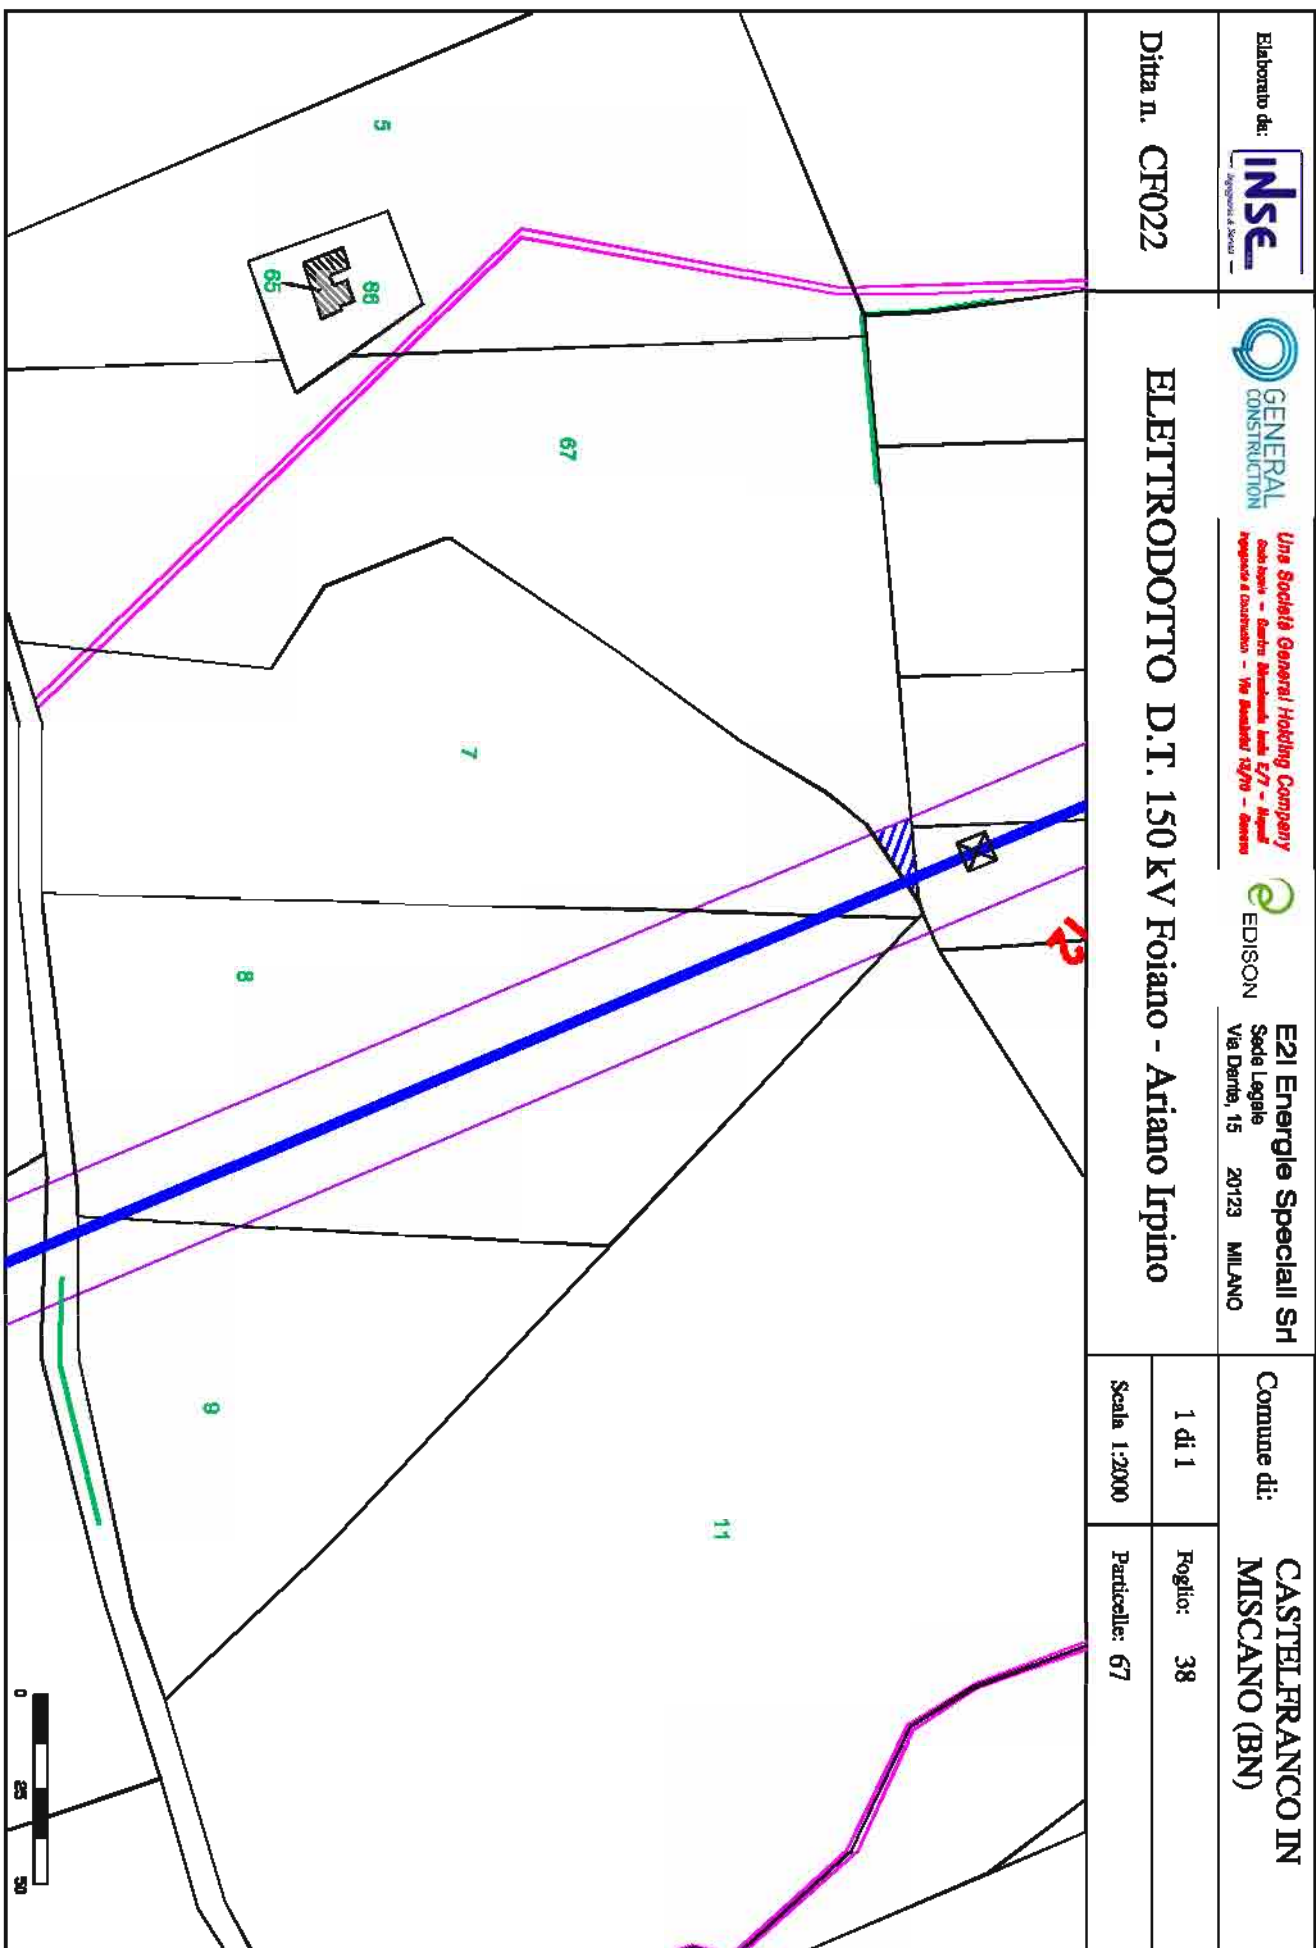

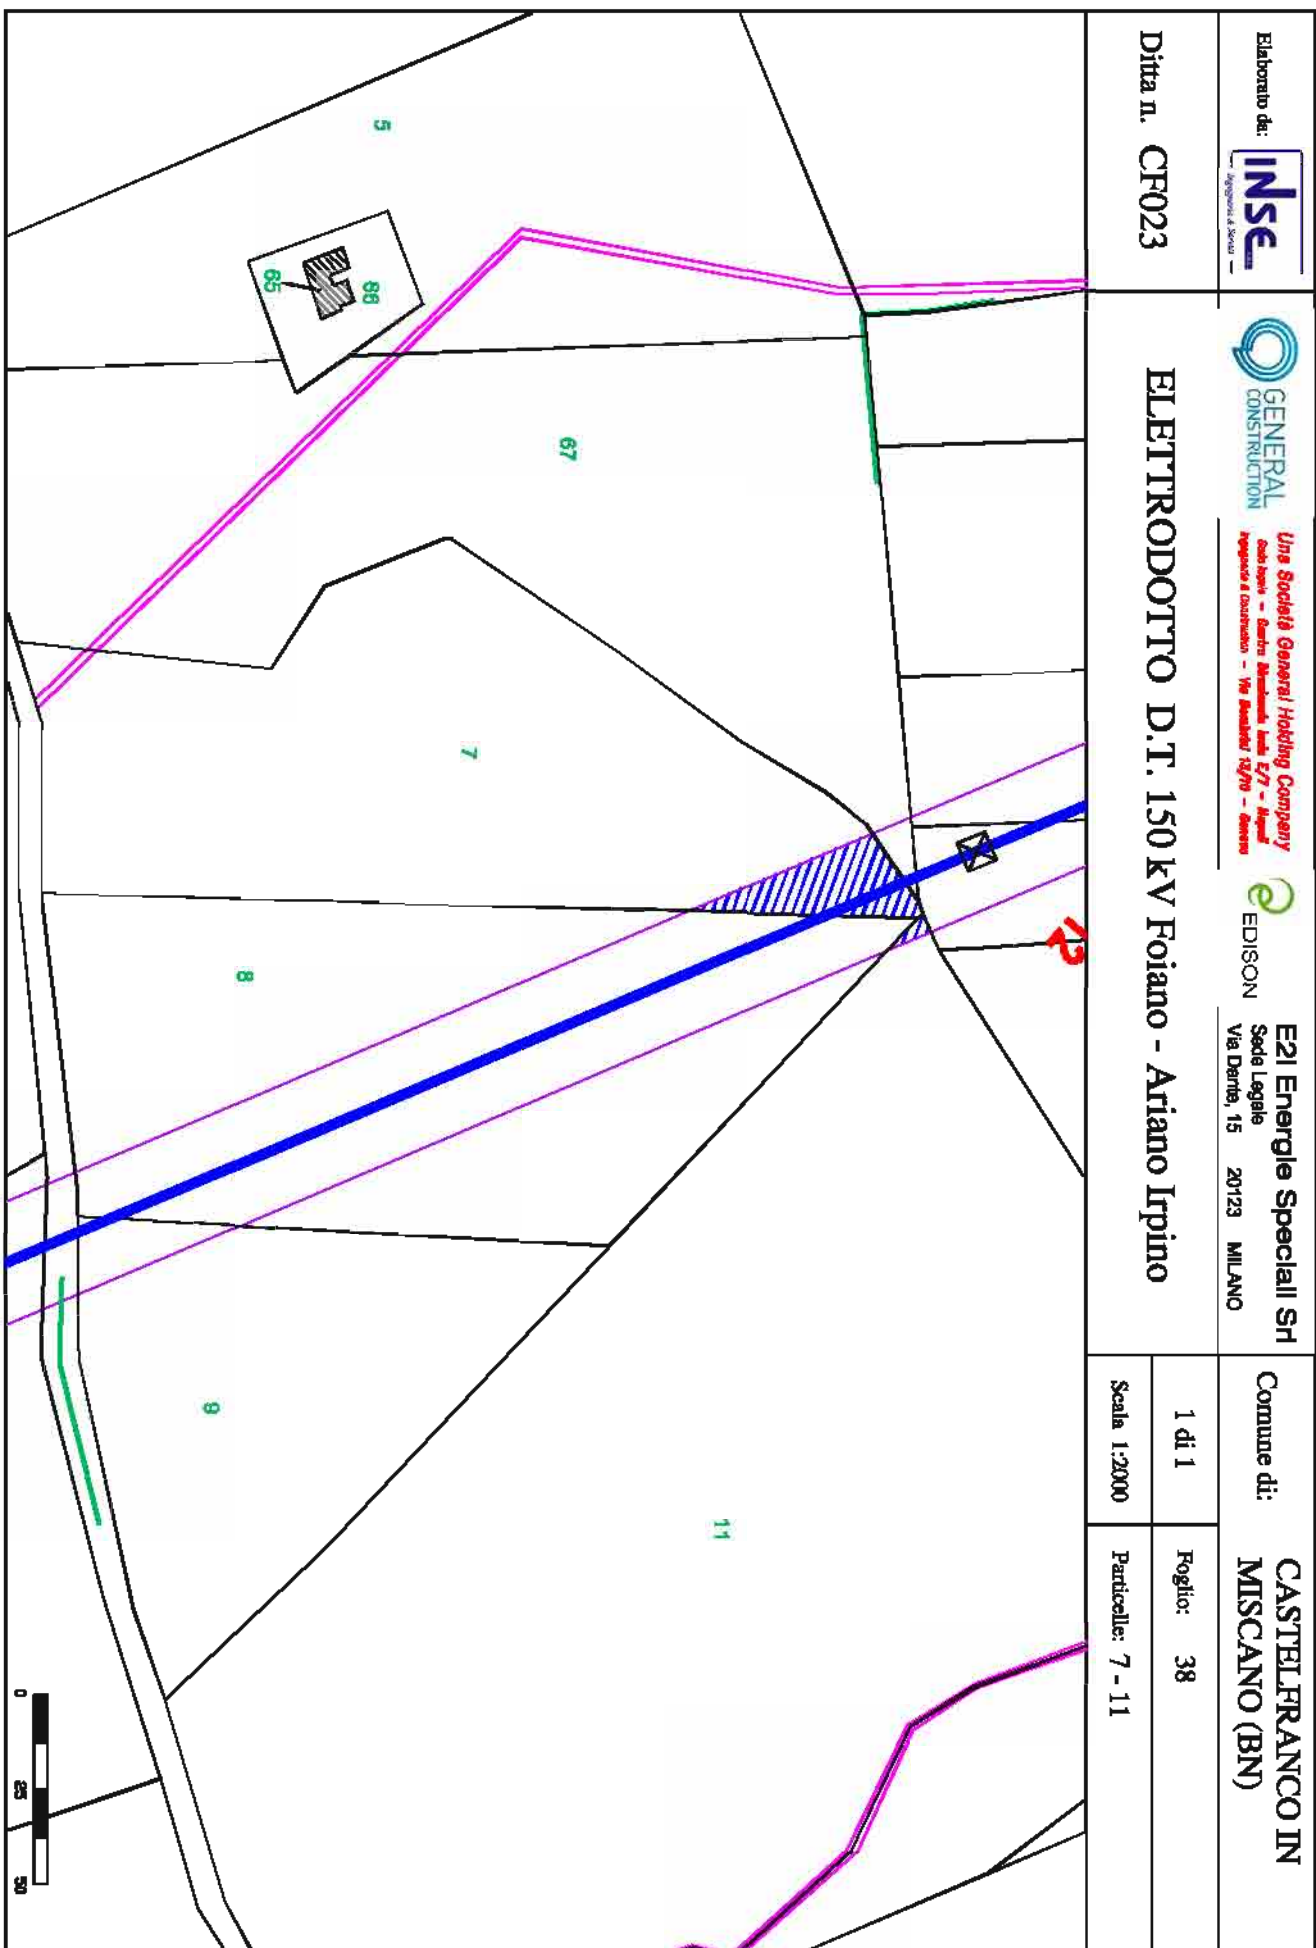

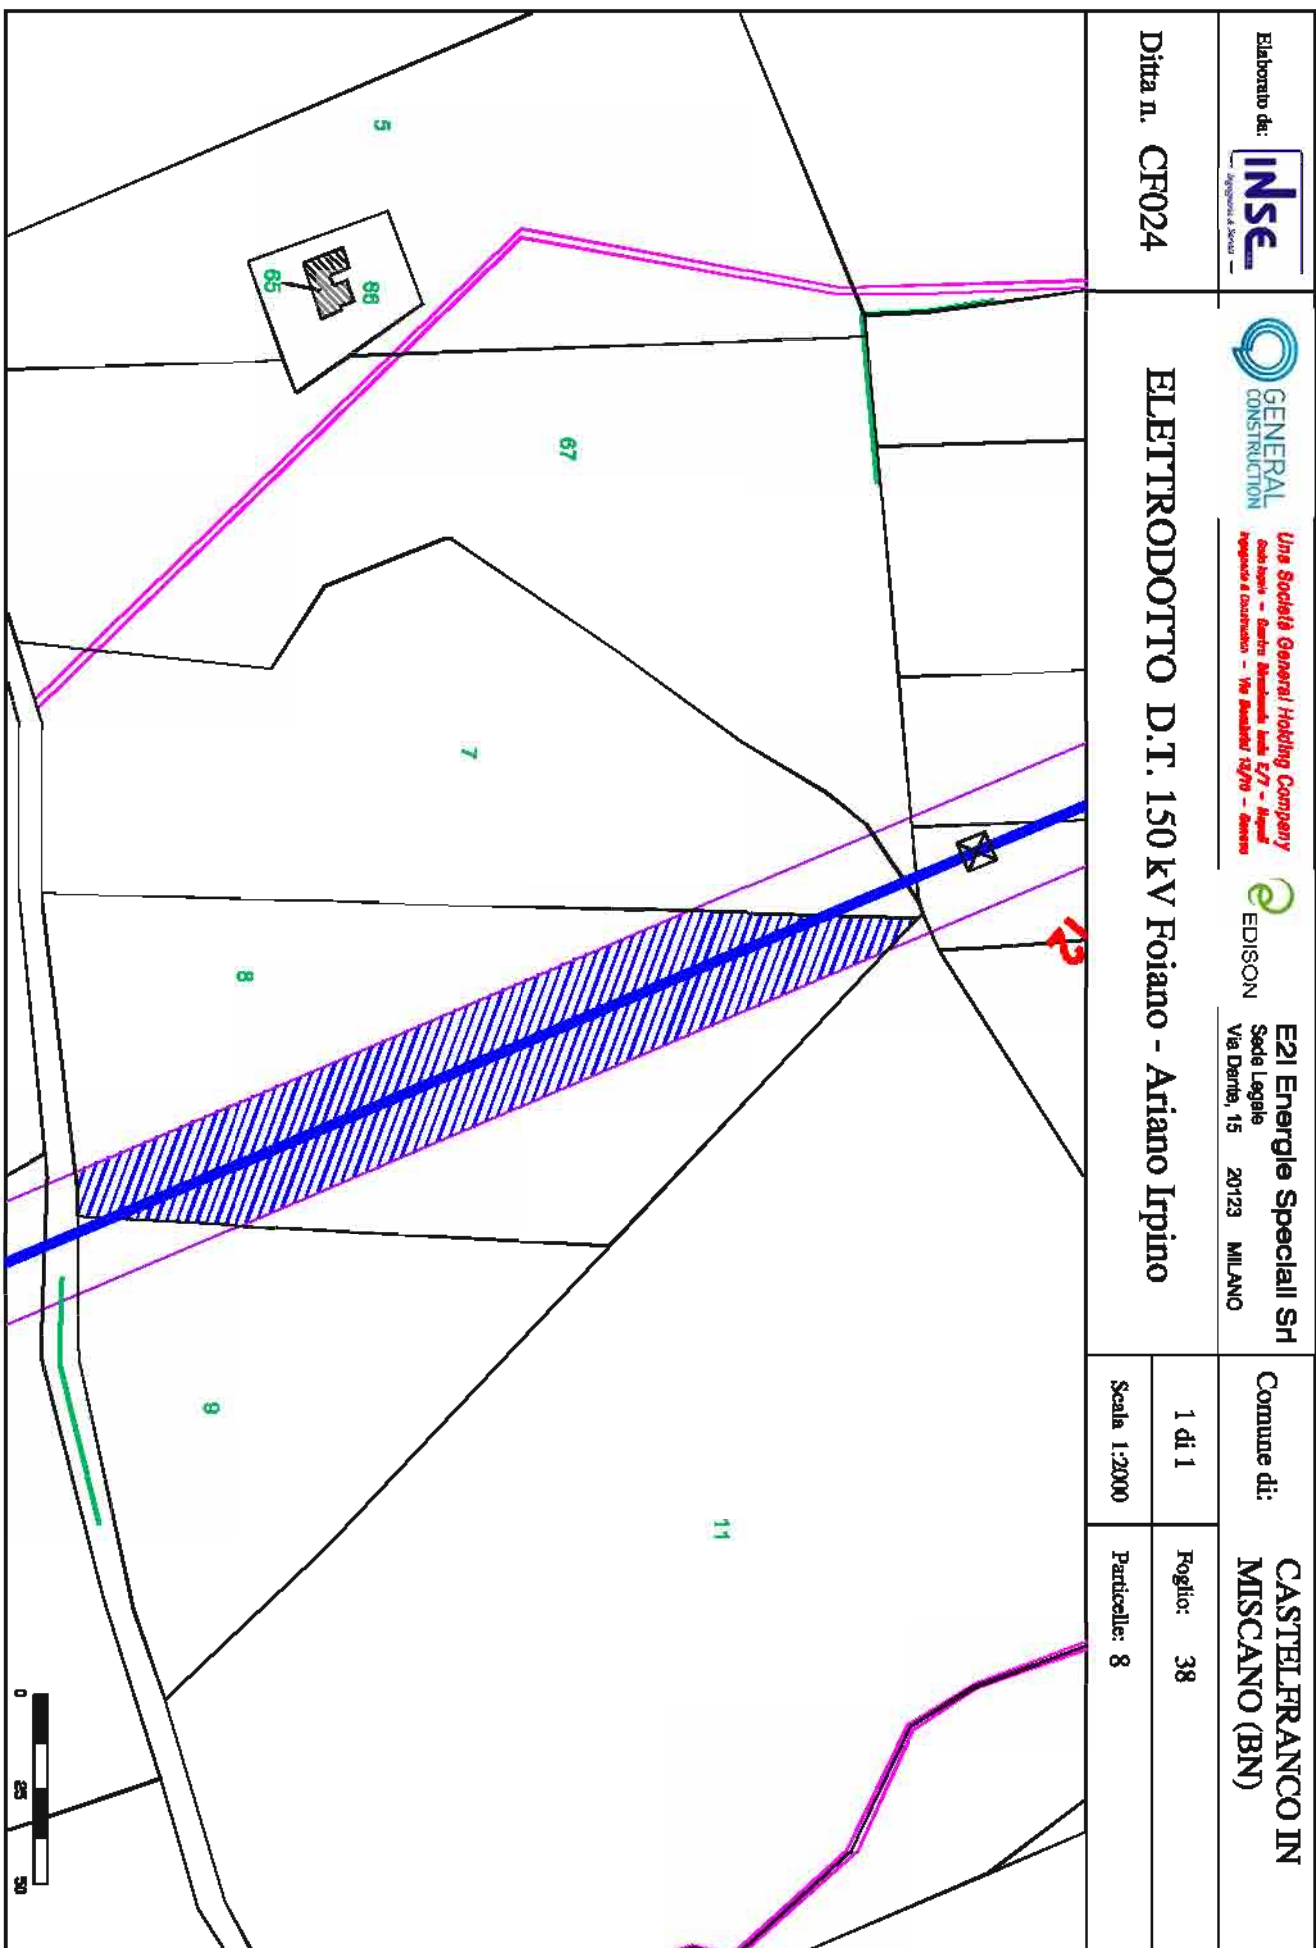

**CASTELFRANCO IN
MISCANO (BN)**

Ditta n. CF025

ELETTRODOTTO D.T. 150 kV Foiano - Ariano Irpino

Foglio: 38

Particelle: 9




Ditta n. CF025-2

ELETTRODOTTO D.T. 150 kV Foiano - Ariano Irpino

2 di 2

Foglio: 43

Scala 1:2000

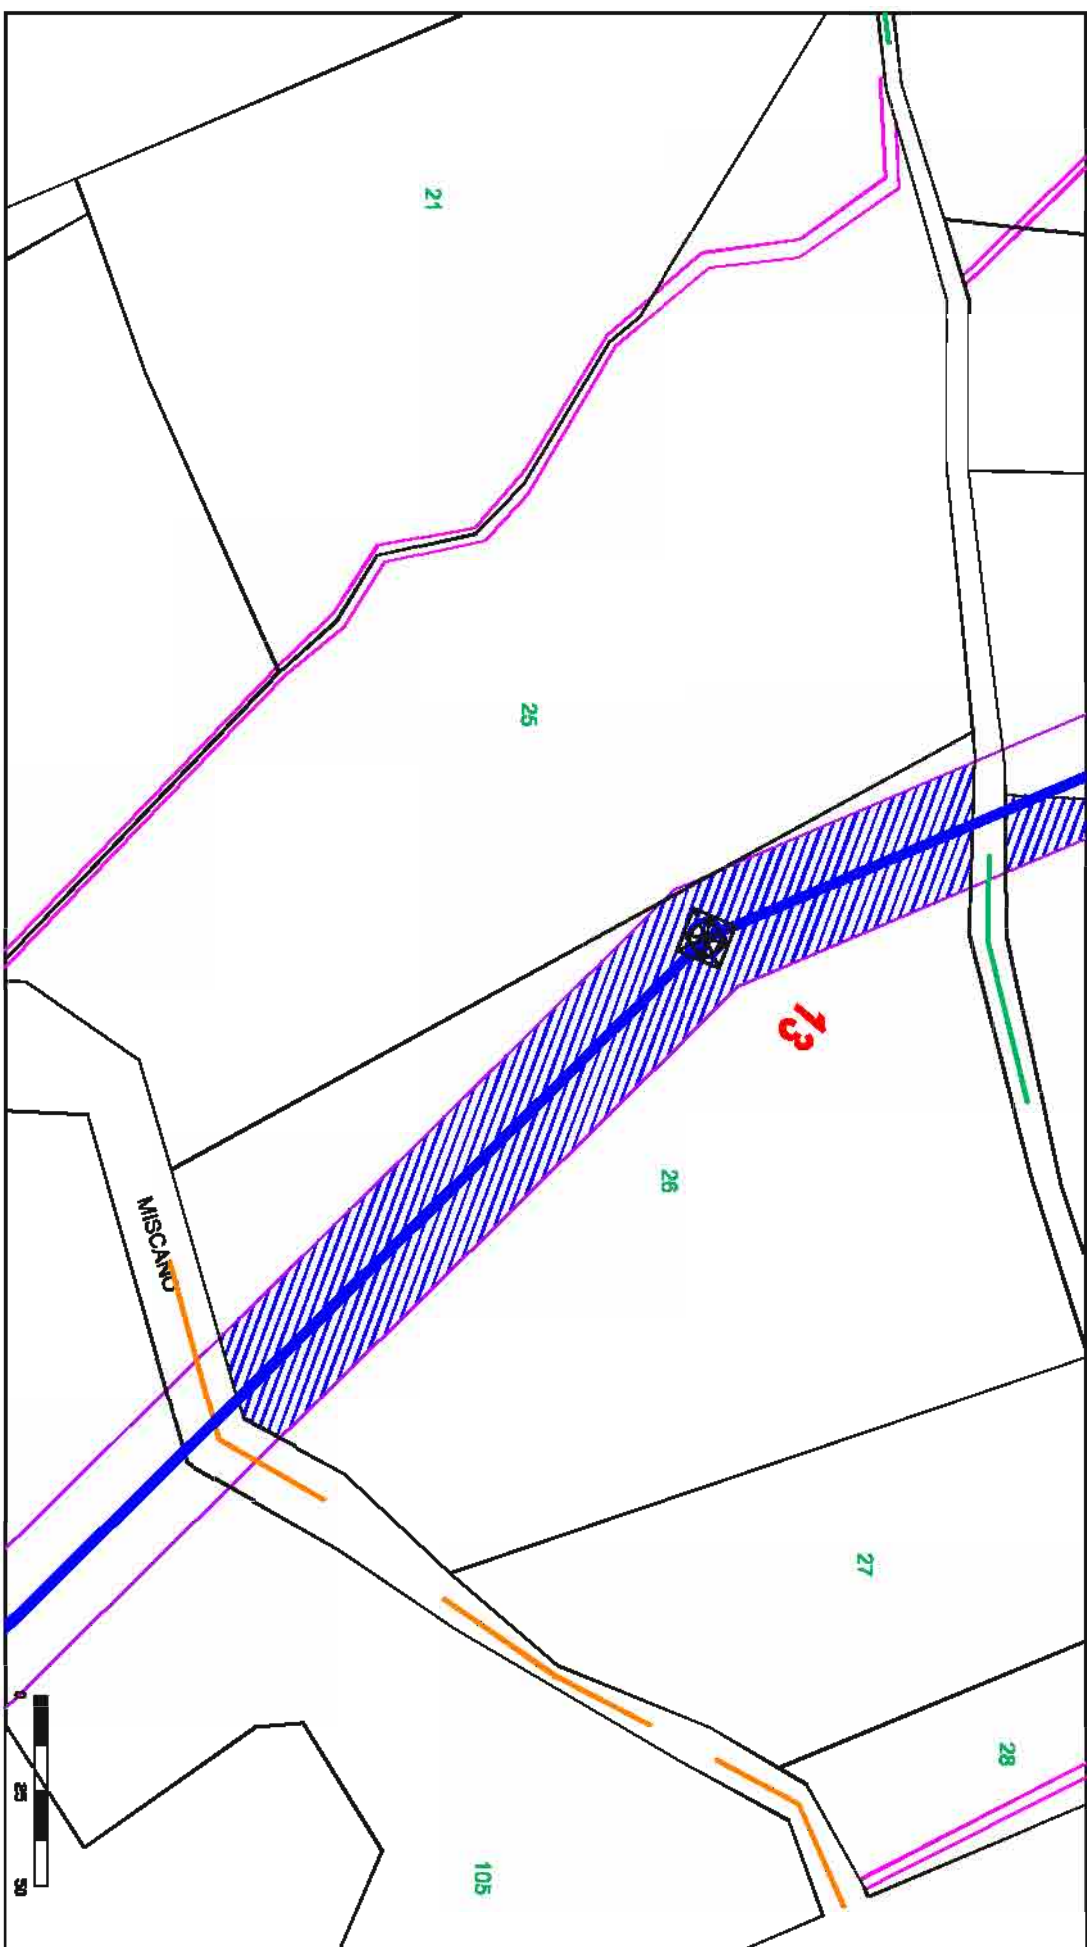Particelle: 26


Ditta n. CF026


ELETTRODOTTO D.T. 150 kV Foiano - Ariano Irpino

1 di 1

Scala 1:2000

Foglio: 23	Particelle: 8
------------	---------------

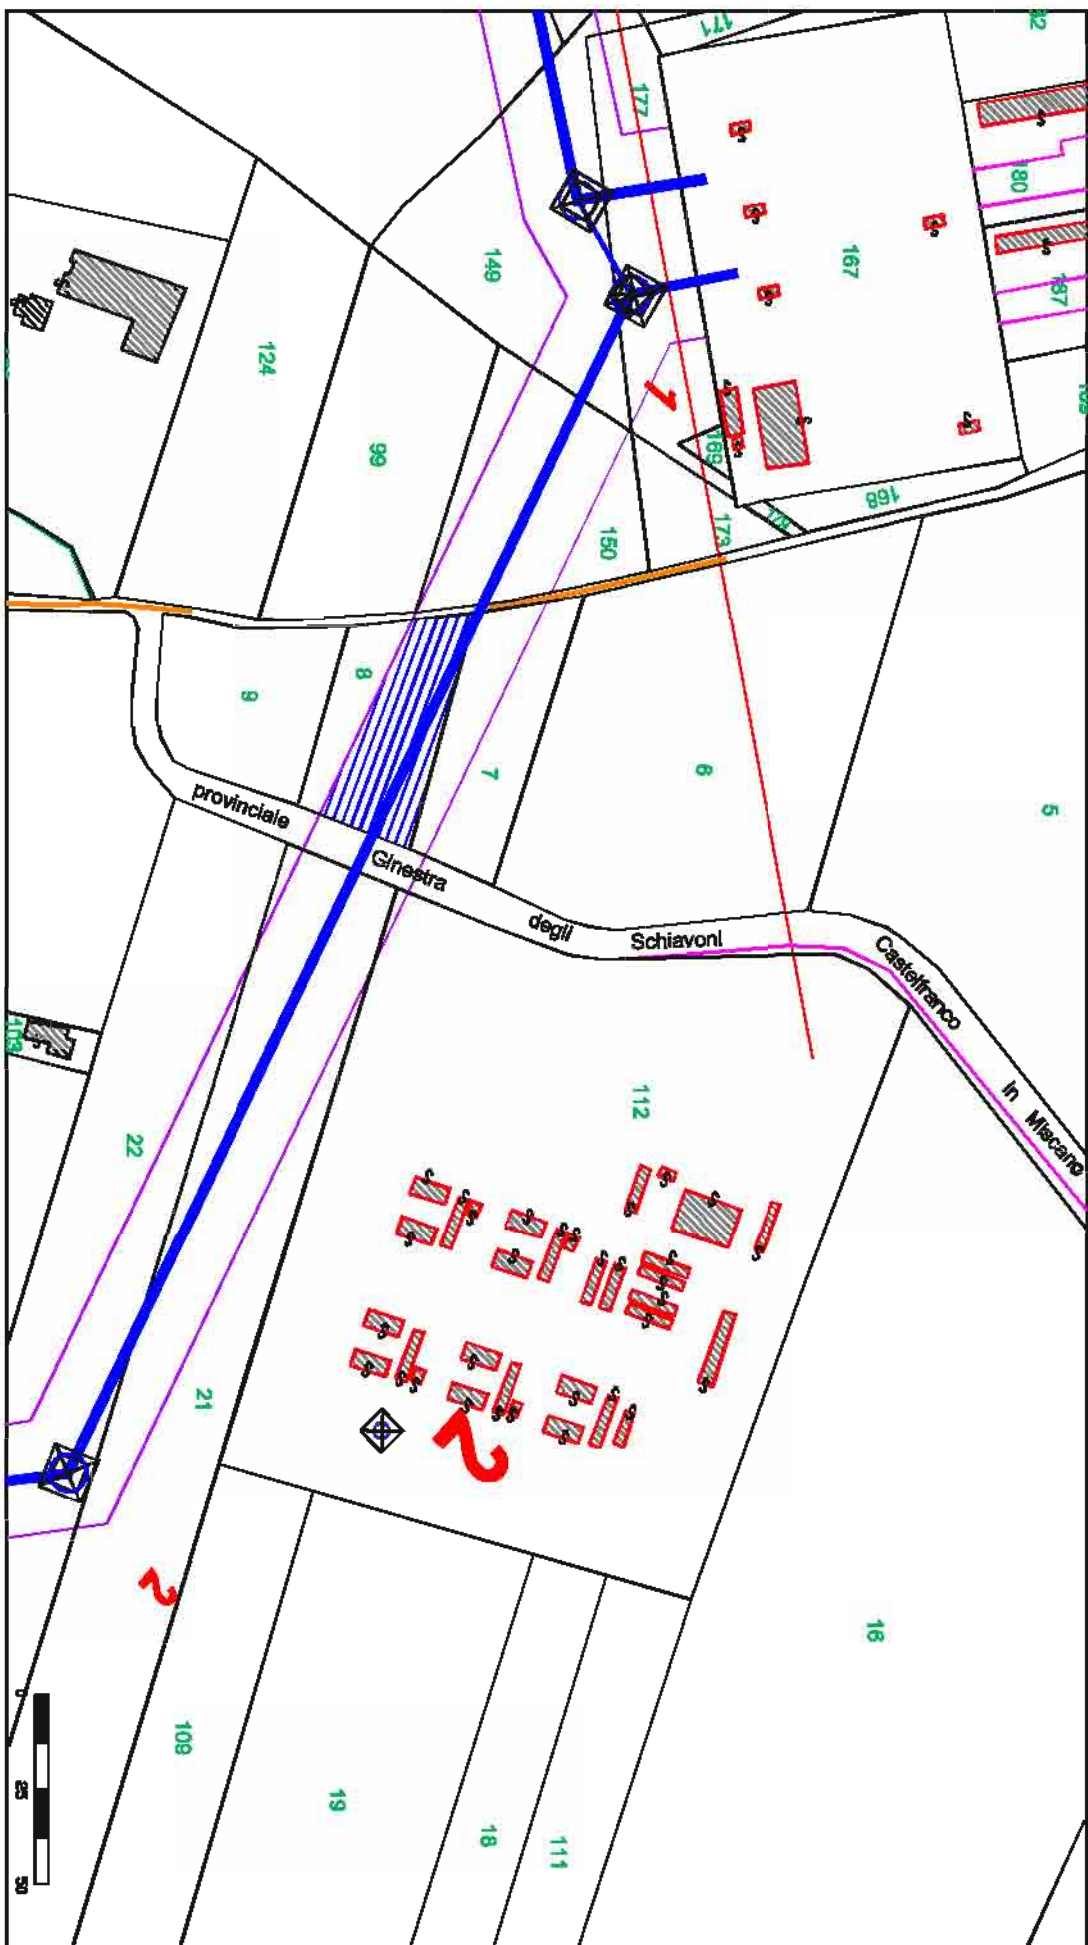

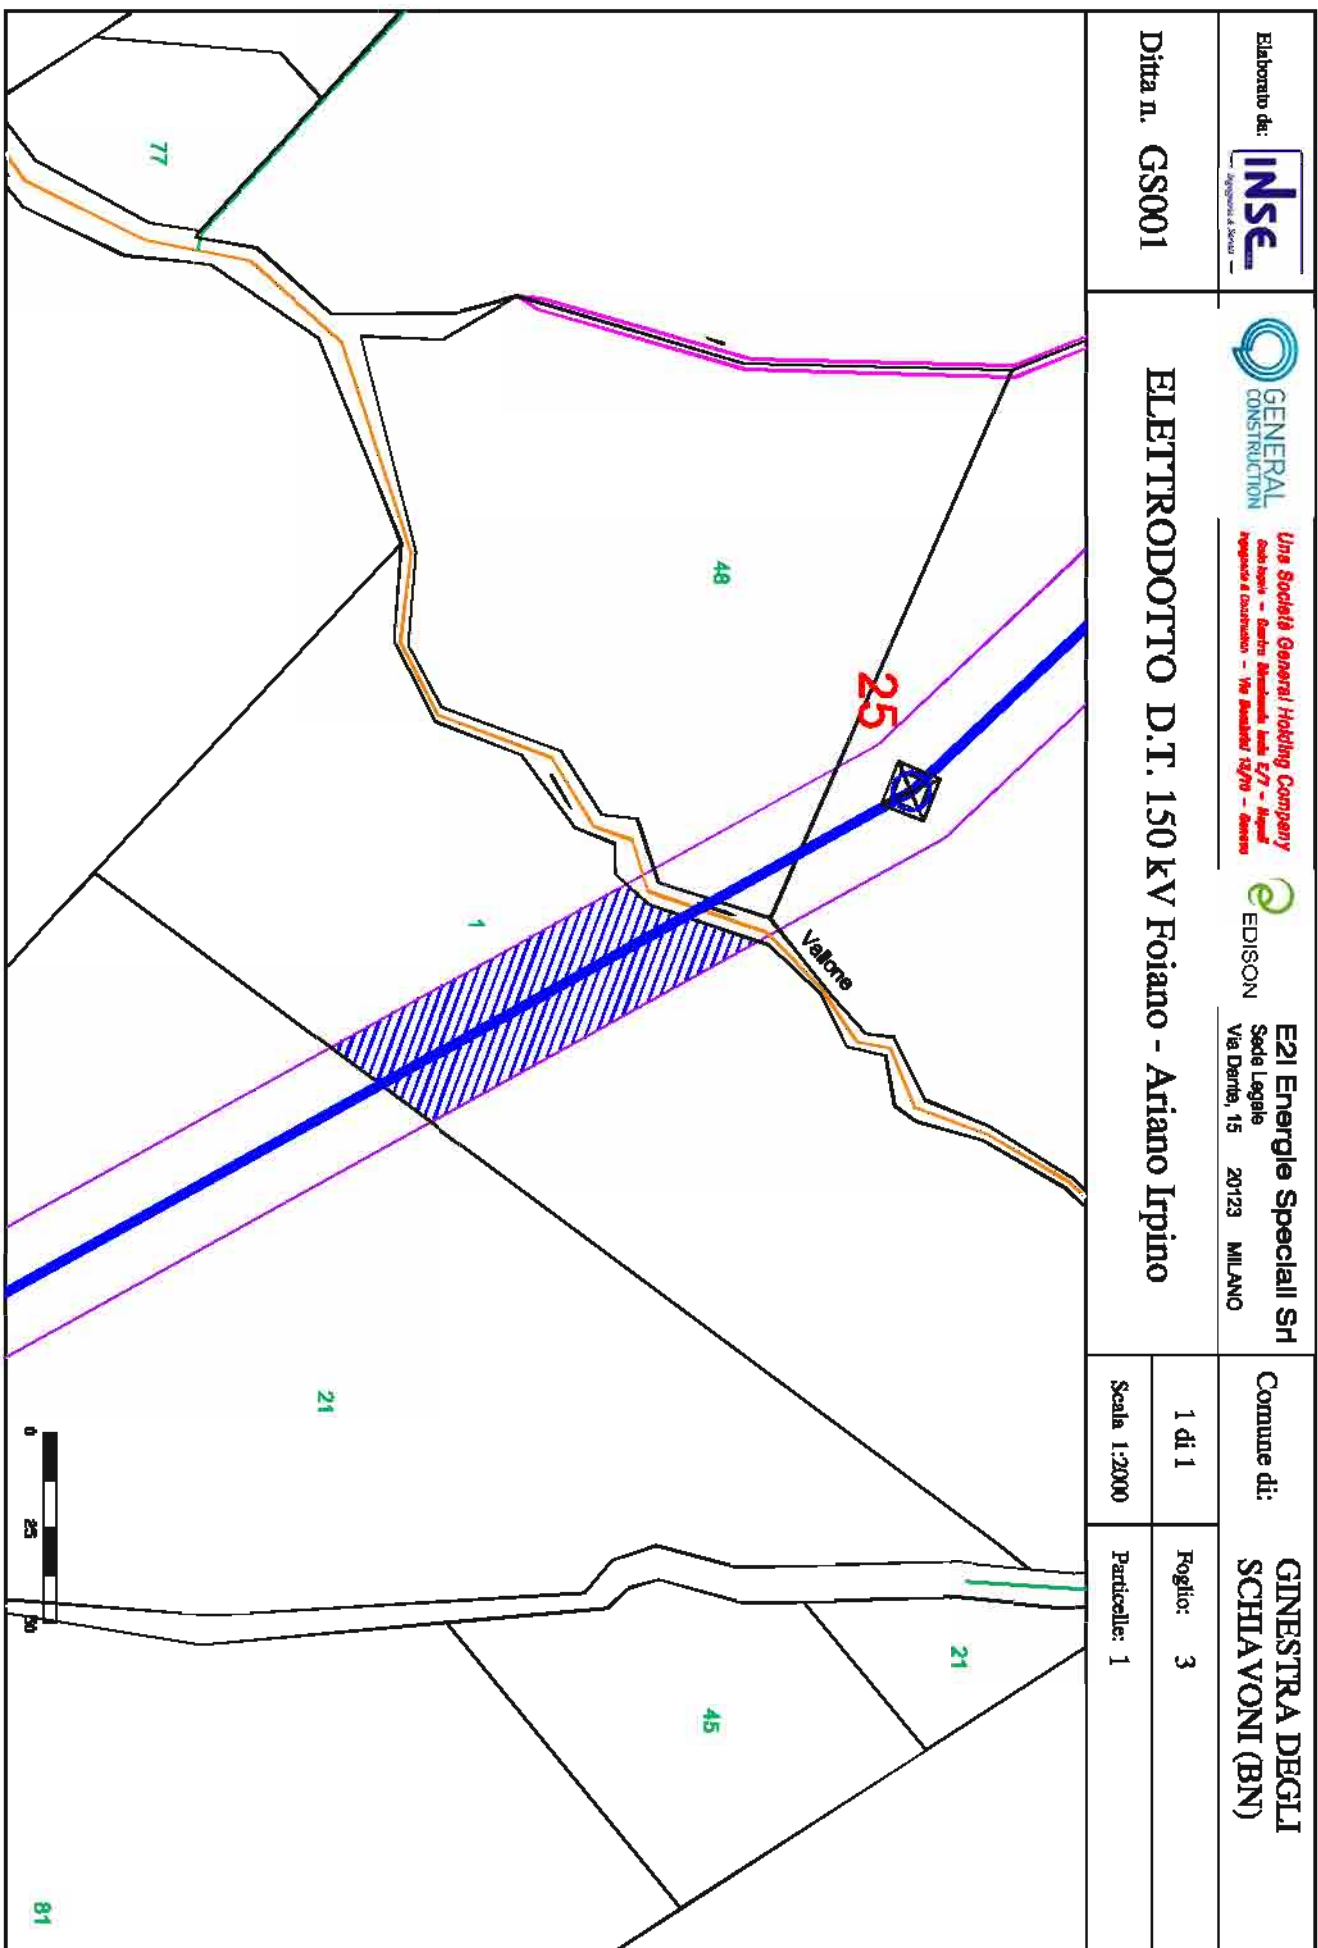

Elaborato da:
INSE
Ing. Giovanni A. Neri

GENERAL
CONSTRUCTION

Una Società General Holding Company
Costruzioni - Servizi Tecnici - Edilizia - Impianti
Regolazione e Controllo - Infrastrutture - Energia

EDISON

E2I Energie Speciali Srl
Sede Legale
Via Dante, 15 20123 MILANO

Comune di:
**GINESTRA DEGLI
SCHIAVONI (BN)**

Ditta n. GS002


ELETTRODOTTO D.T. 150 kV Foiano - Ariano Irpino

1 di 1

Foglio: 3

Scala 1:2000

Particelle: 21

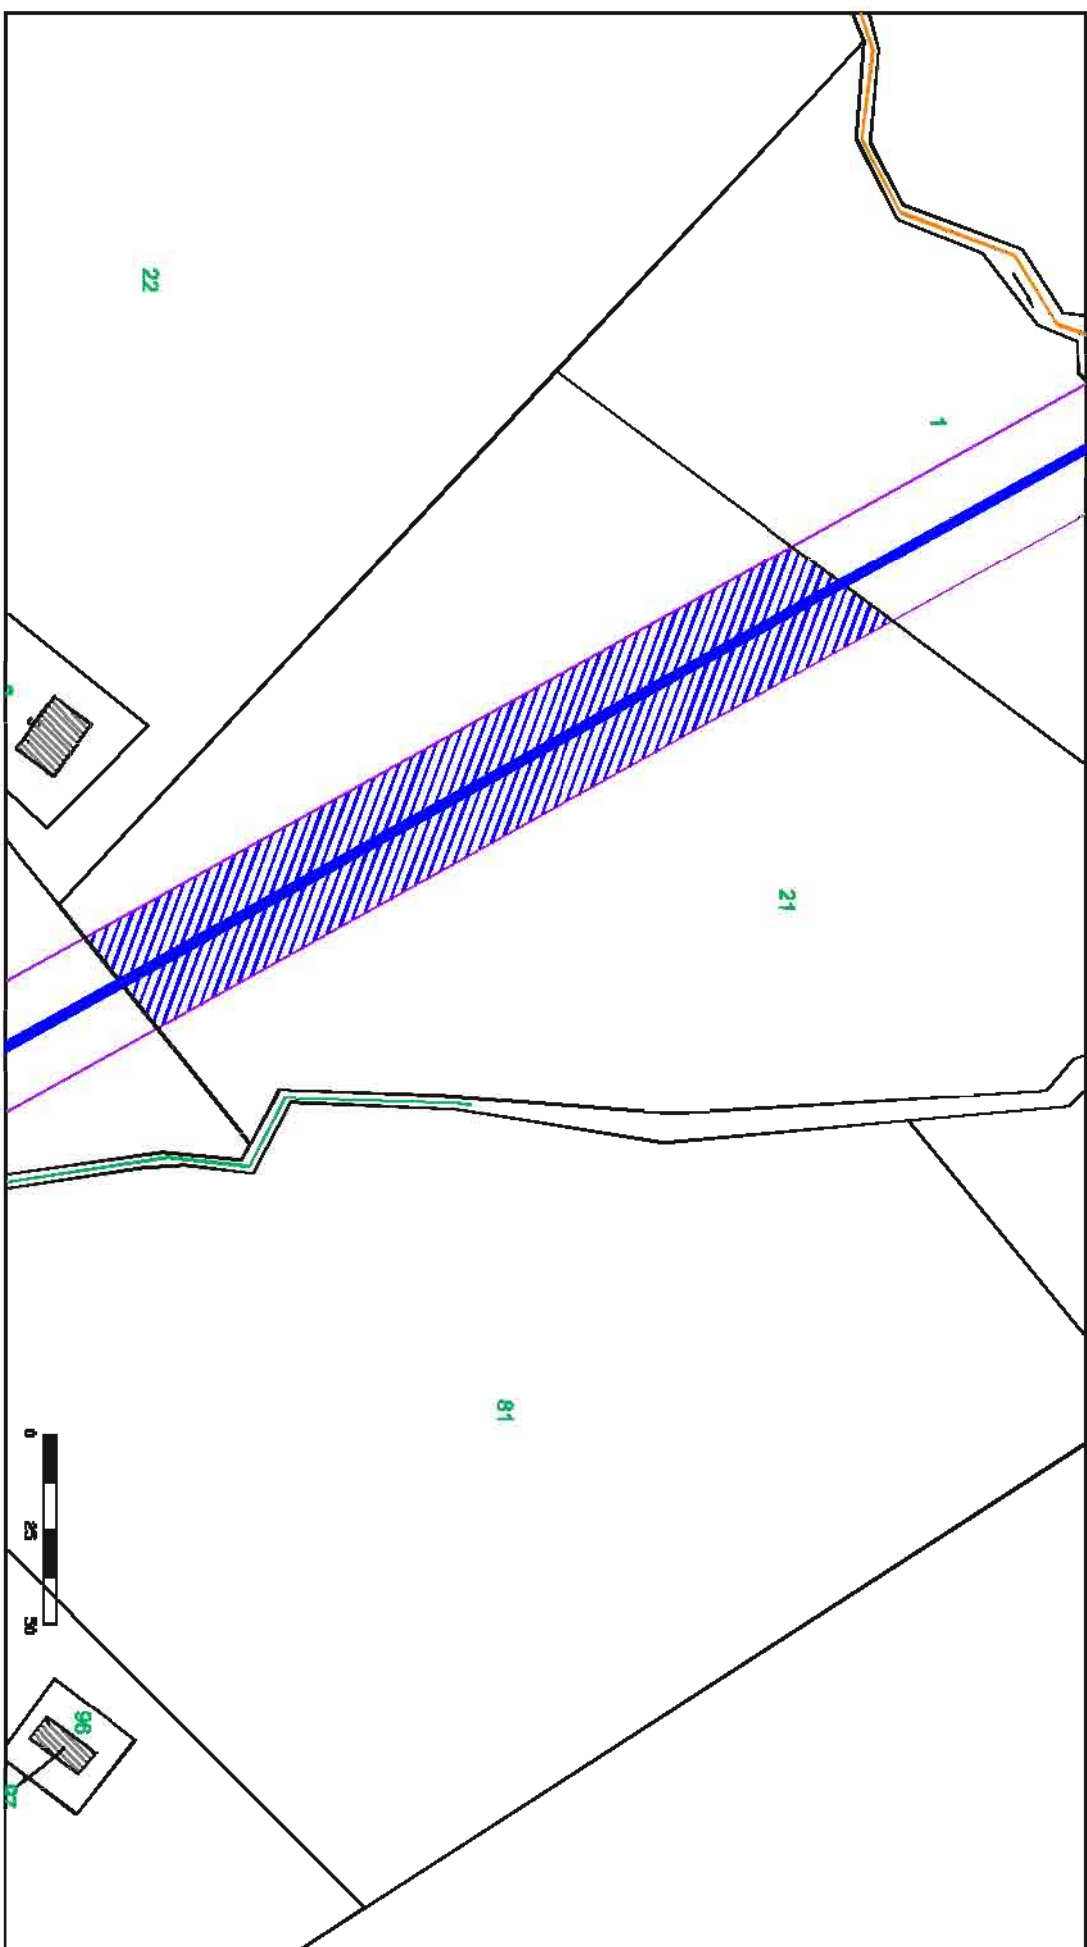

Elaborato da:
INSE
INGEGNERIA E SERVIZI

GENERAL
CONSTRUCTION

Una Società General Holding Company
Industria - Servizi - Energia - Infrastrutture - Edilizia
Progettazione e Costruzione - Per Edifici e Infrastrutture - Energia

EDISON

E2I Energie Speciali Srl
Sede Legale
Via Dante, 15 20123 MILANO

Comune di:
GINESTRA DEGLI SCHIAVONI (BN)

Ditta n. GS003


ELETTRODOTTO D.T. 150 kV Foiano - Ariano Irpino

1 di 1

Foglio: 3

Scala 1:2000

Particelle: 29

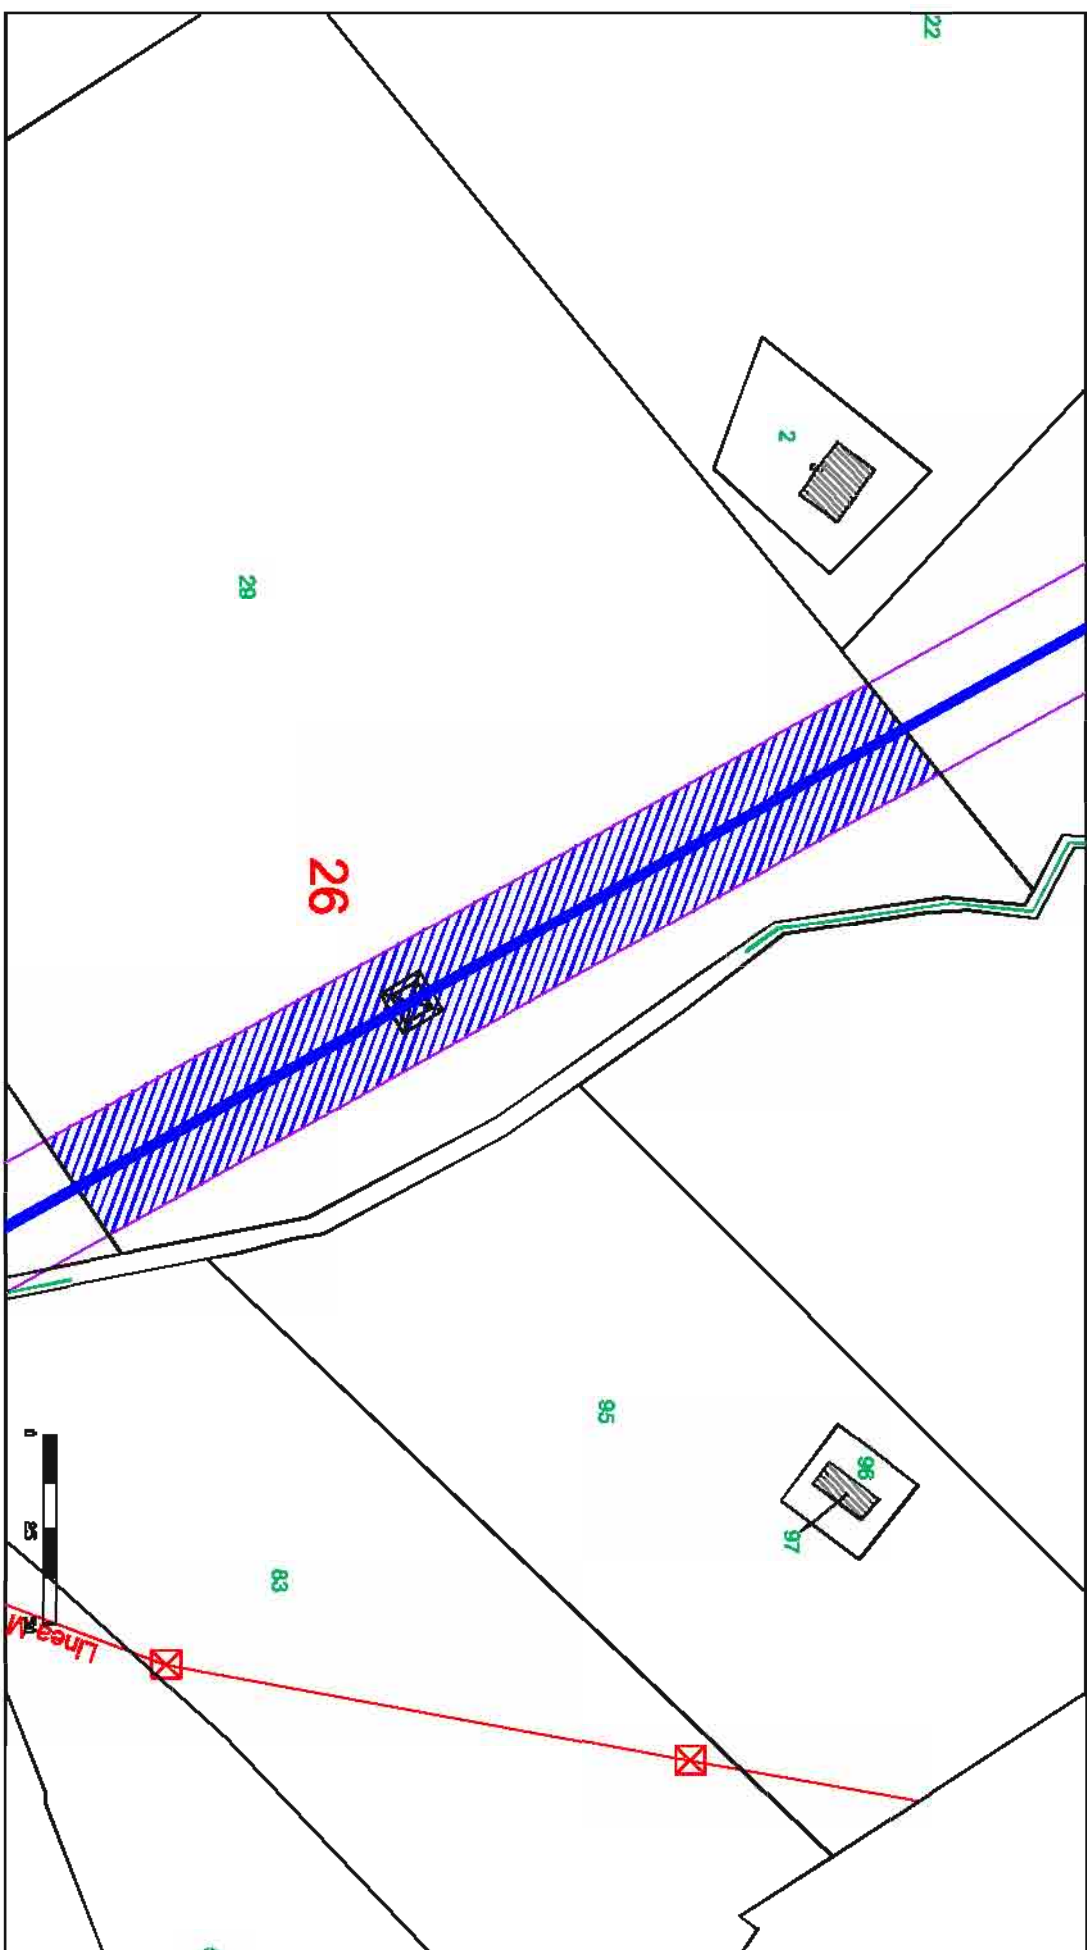

Ditta n. GS004


ELETTRODOTTO D.T. 150 kV Foiano - Ariano Irpino


1 di 1

Foglio: 3 - 1

Scala 1:2000

Particelle: 28 - 83

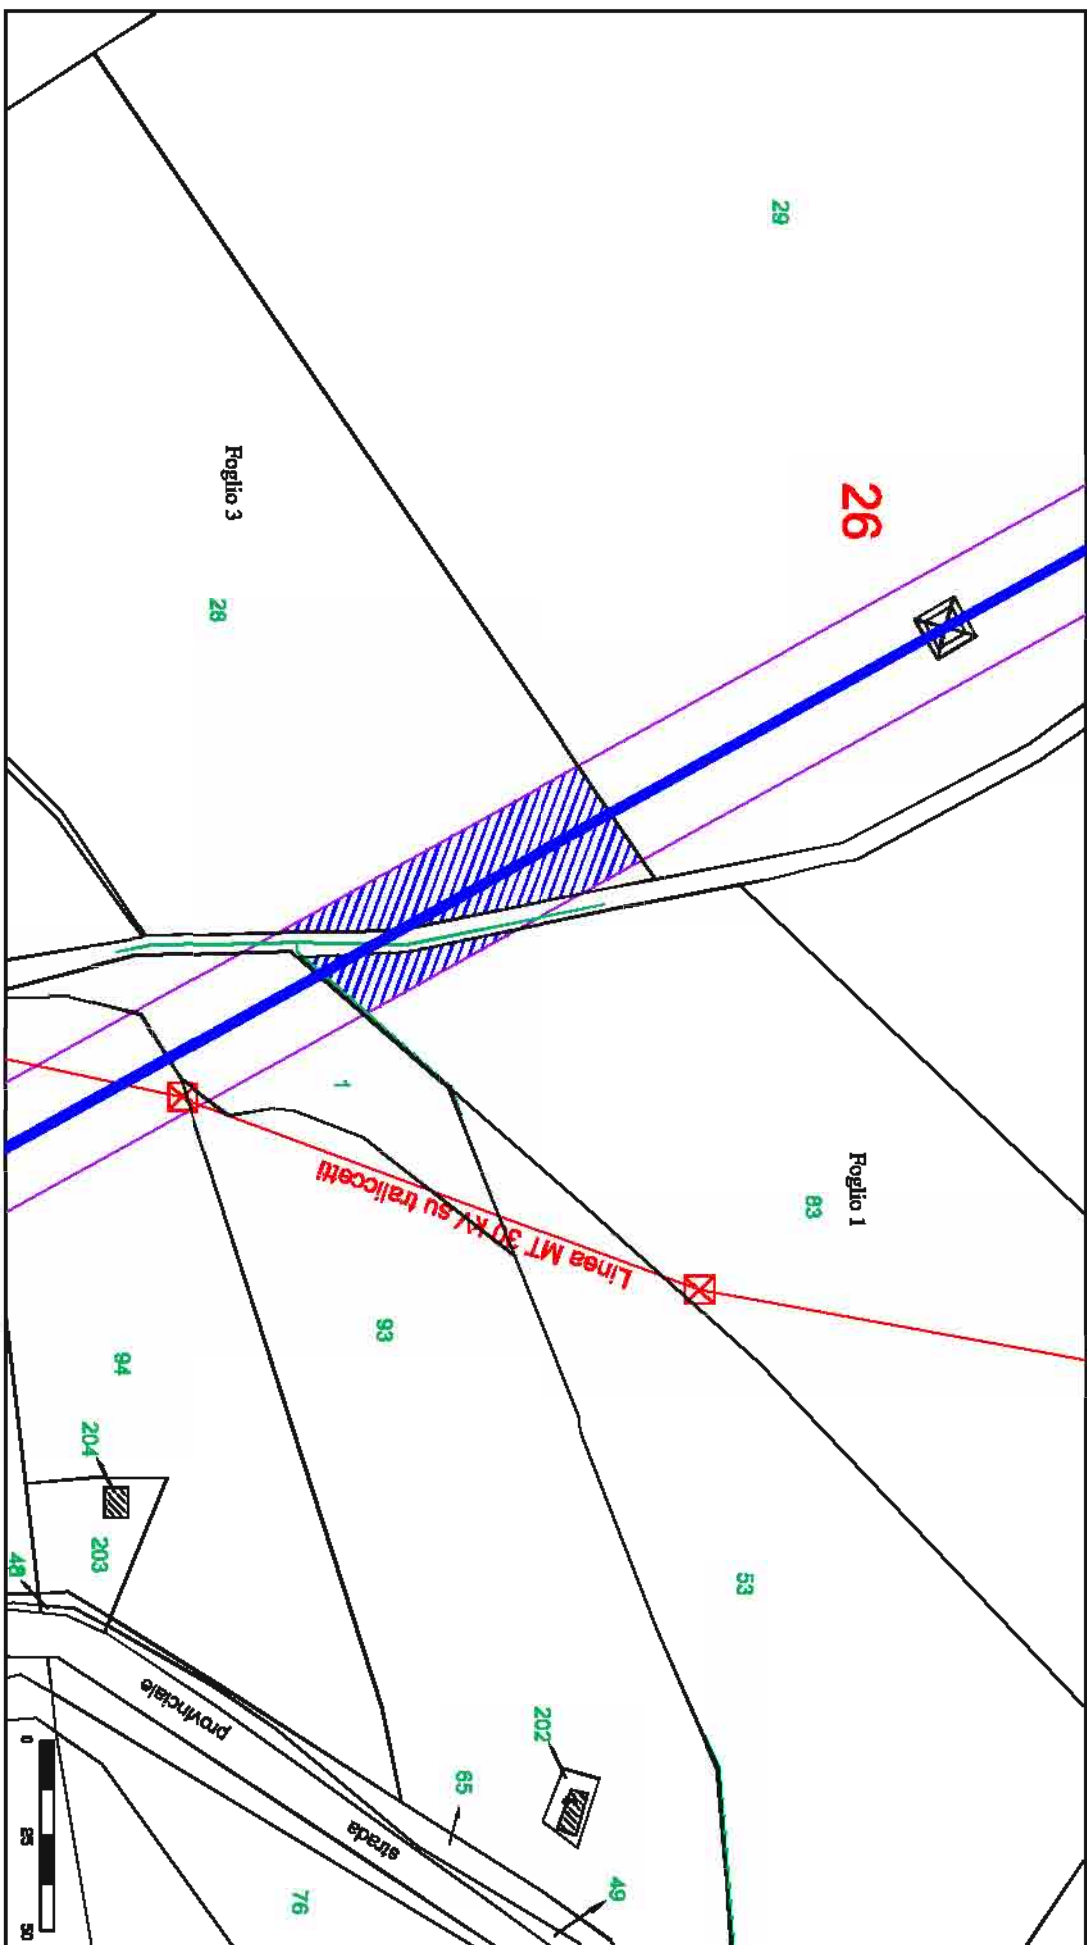

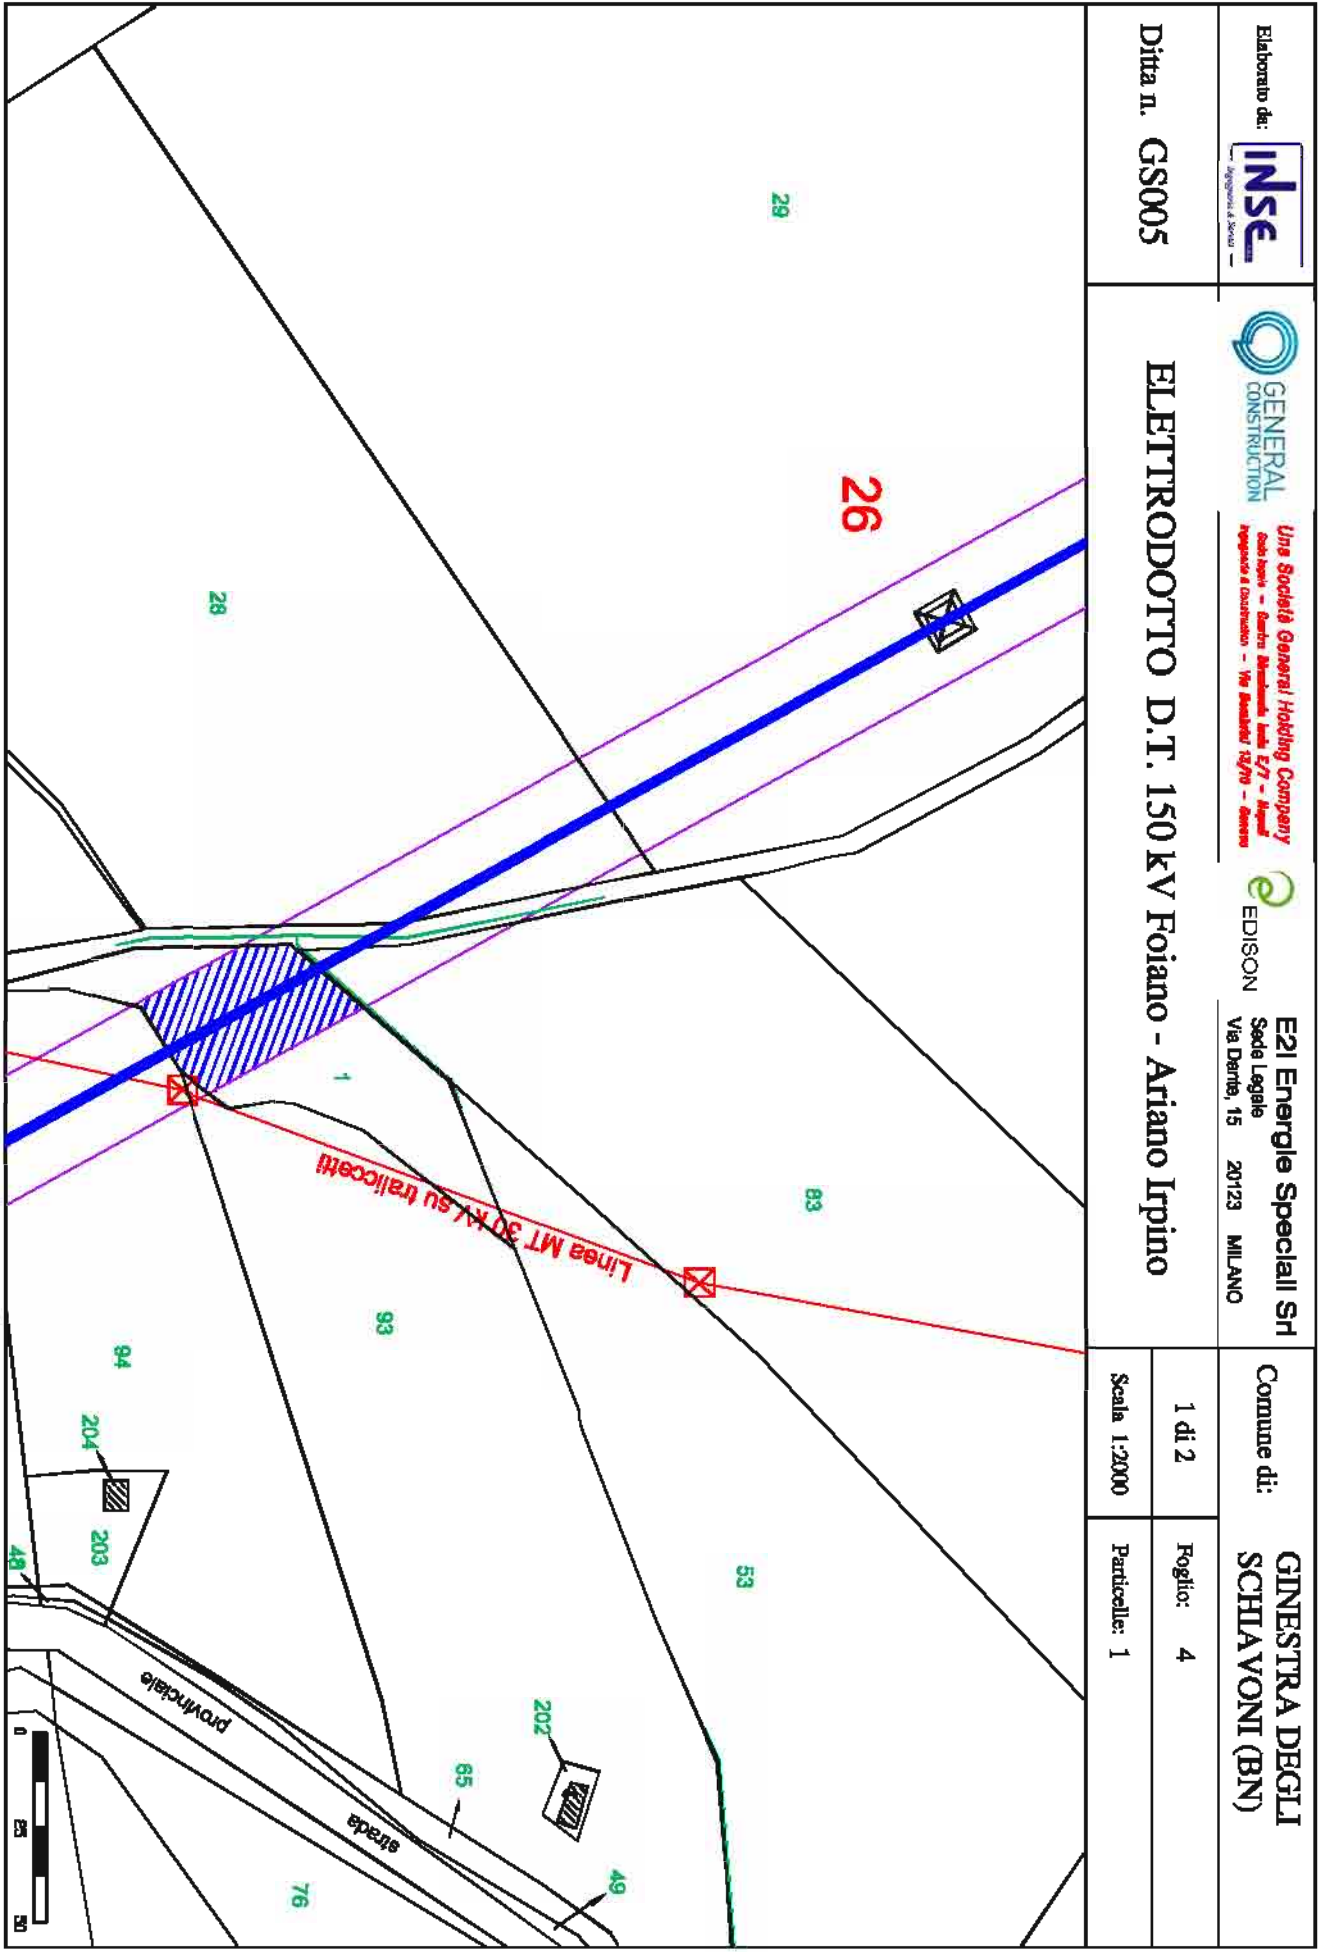

Elaborato da:
INSE
Ing. Giovanni A. Neri

GENERAL
CONSTRUCTION

Linea Società General Holding Company
Sede legale - General Holding - Via E7 - Napoli
Ingegneria e Costruzioni - Via Benedetto XVI - Roma

EDISON

E2I Energie Speciali Srl
Sede Legale
Via Dante, 15 20123 MILANO

Comune di:
GINESTRA DEGLI SCHIAVONI (BN)

Ditta n. GS005


ELETTRODOTTO D.T. 150 kV Foiano - Ariano Irpino


1 di 2

Foglio: 4

Scala 1:2000

Particelle: 1

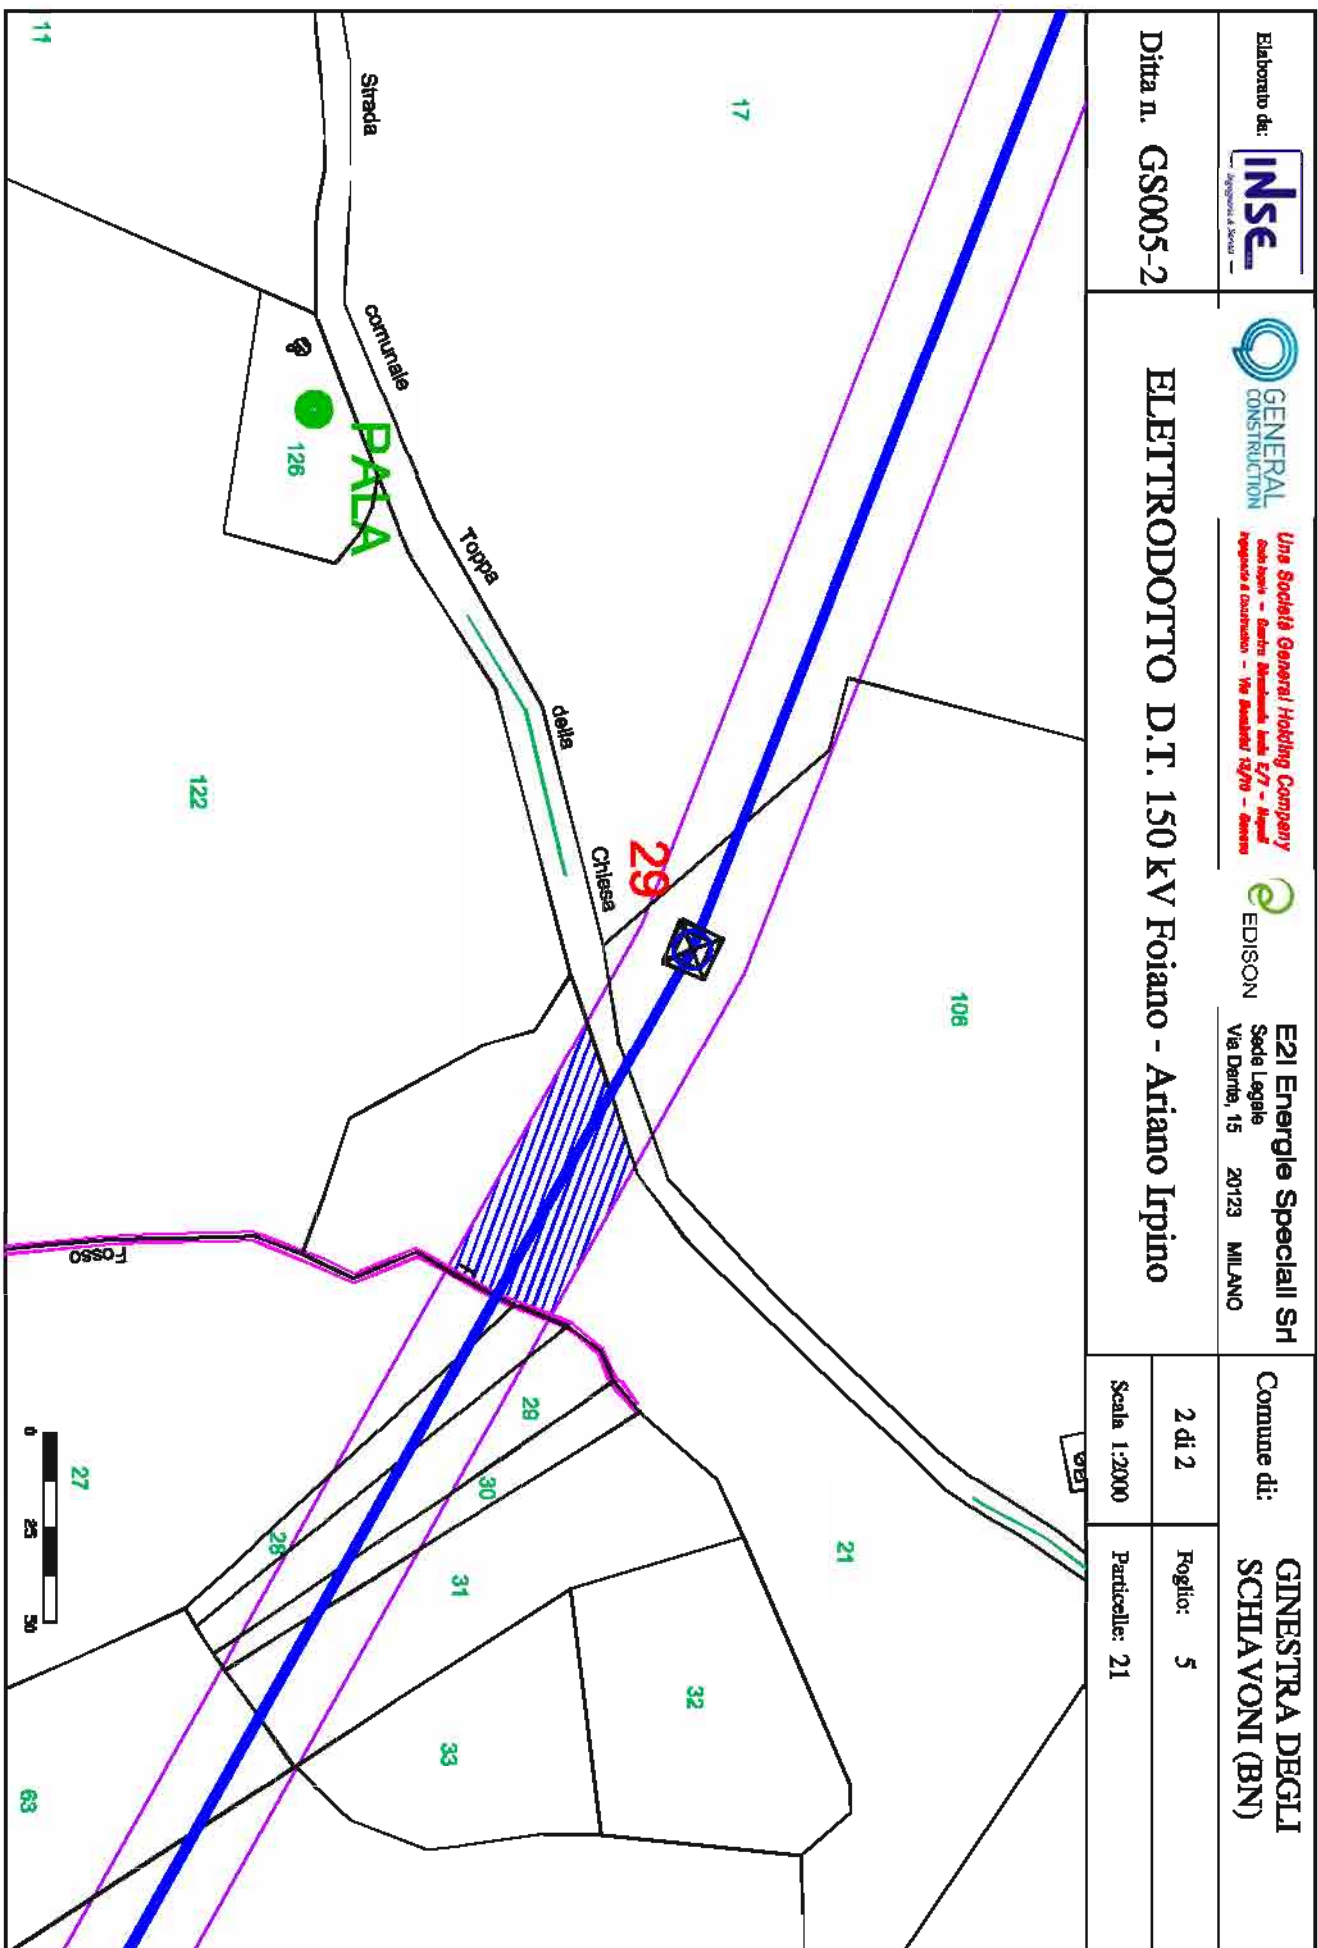

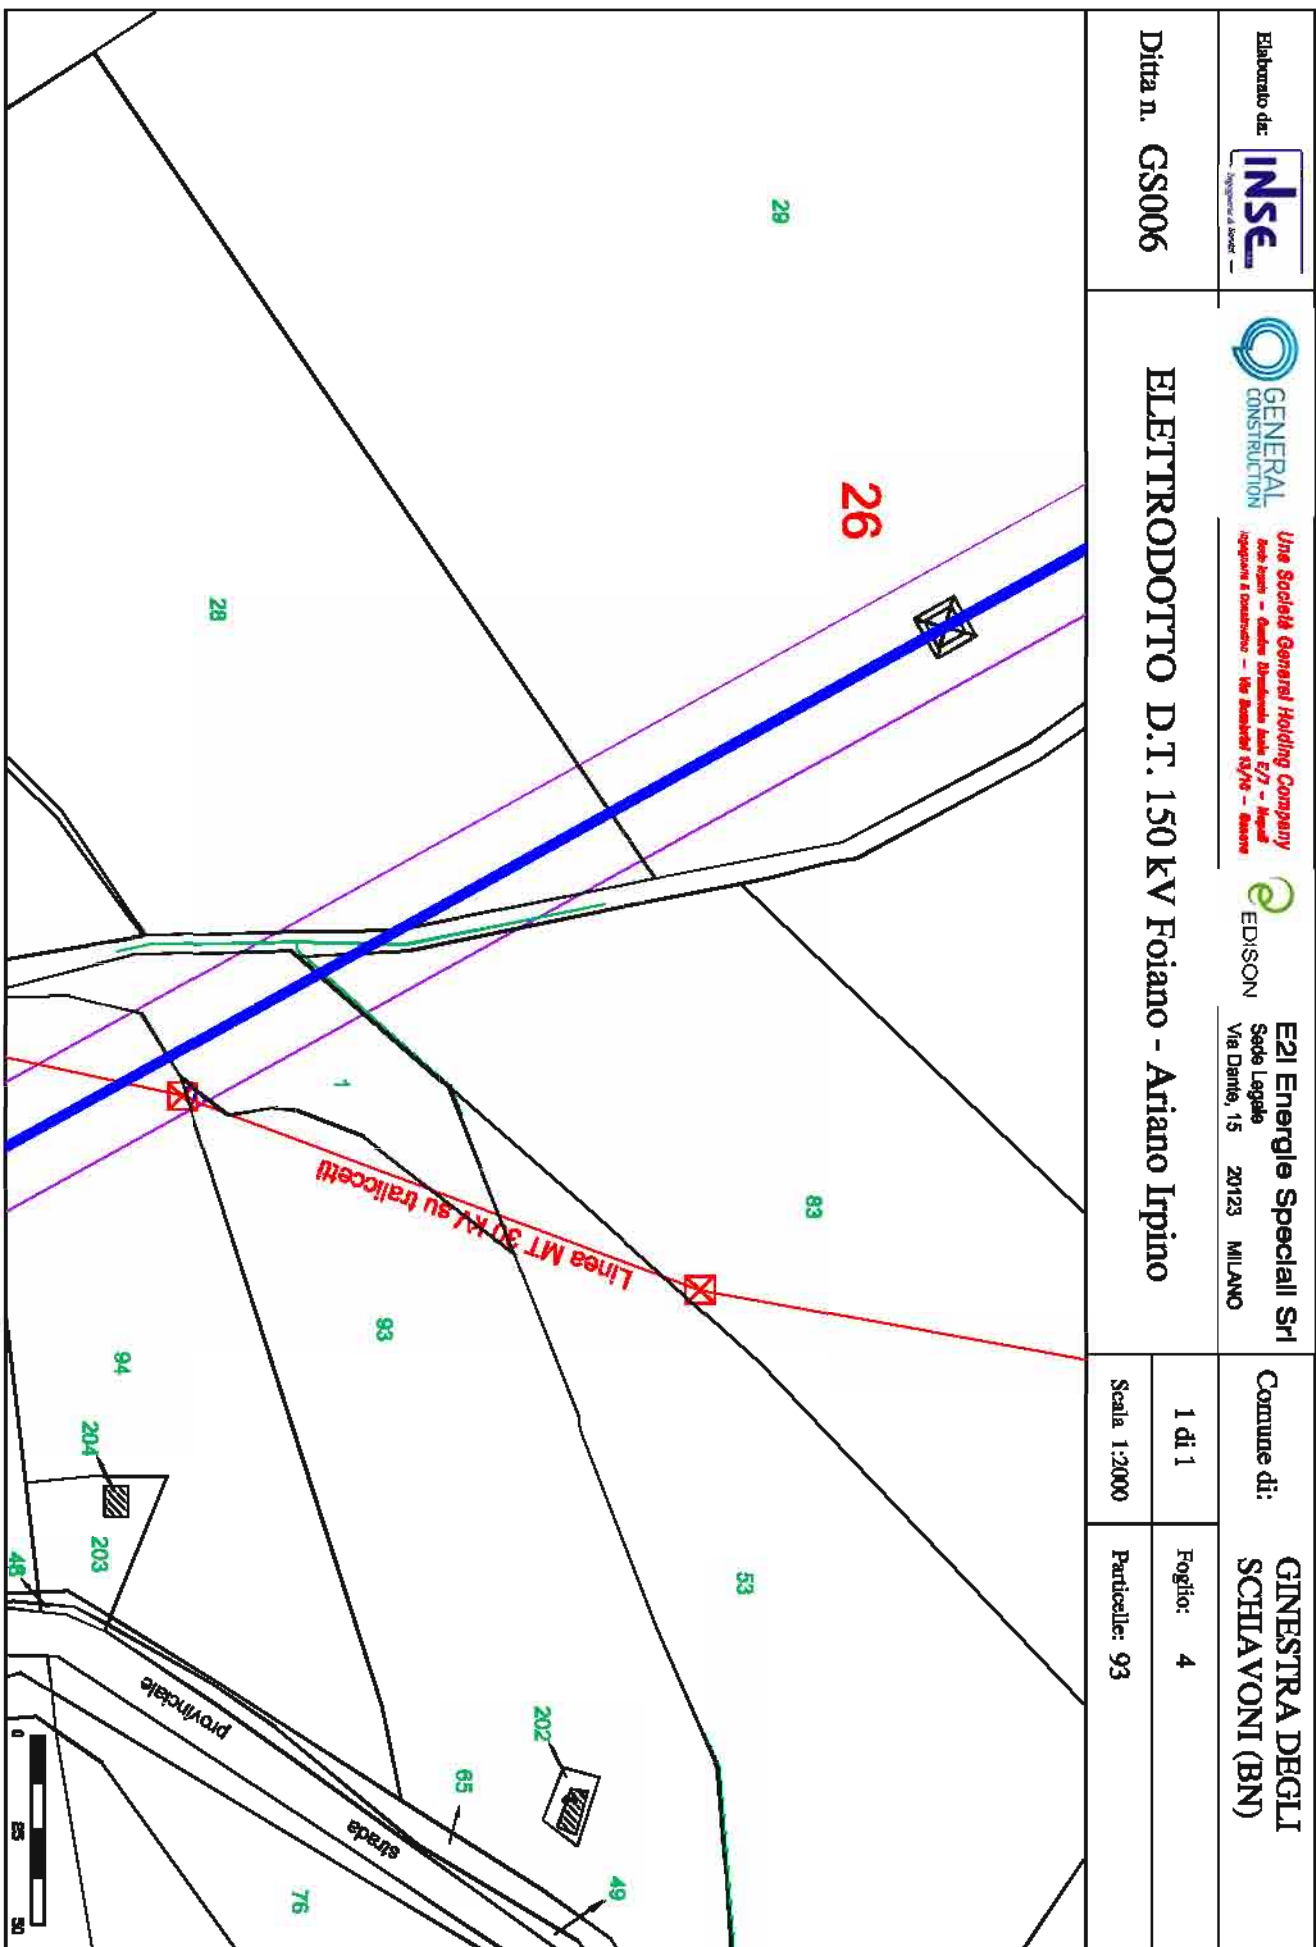

Elaborato da:
INSE
Ing. Giovanni A. Neri

**GENERAL
CONSTRUCTION**

Unis Società General Holding Company
Costruzioni - Servizi - Manutenzione - Elettrotecnica - Impianti
Regolazione e Controllo - Impianti Elettronici - Impianti

EDISON

E2I Energie Speciali Srl
Sede Legale
Via Dante, 15 20123 MILANO

Comune di:
**GINESTRA DEGLI
SCHIAVONI (BN)**

Ditta n. GS007


ELETTRODOTTO D.T. 150 kV Foiano - Ariano Irpino

1 di 1

Foglio: 4

Scala 1:2000

Particelle: 94 - 68

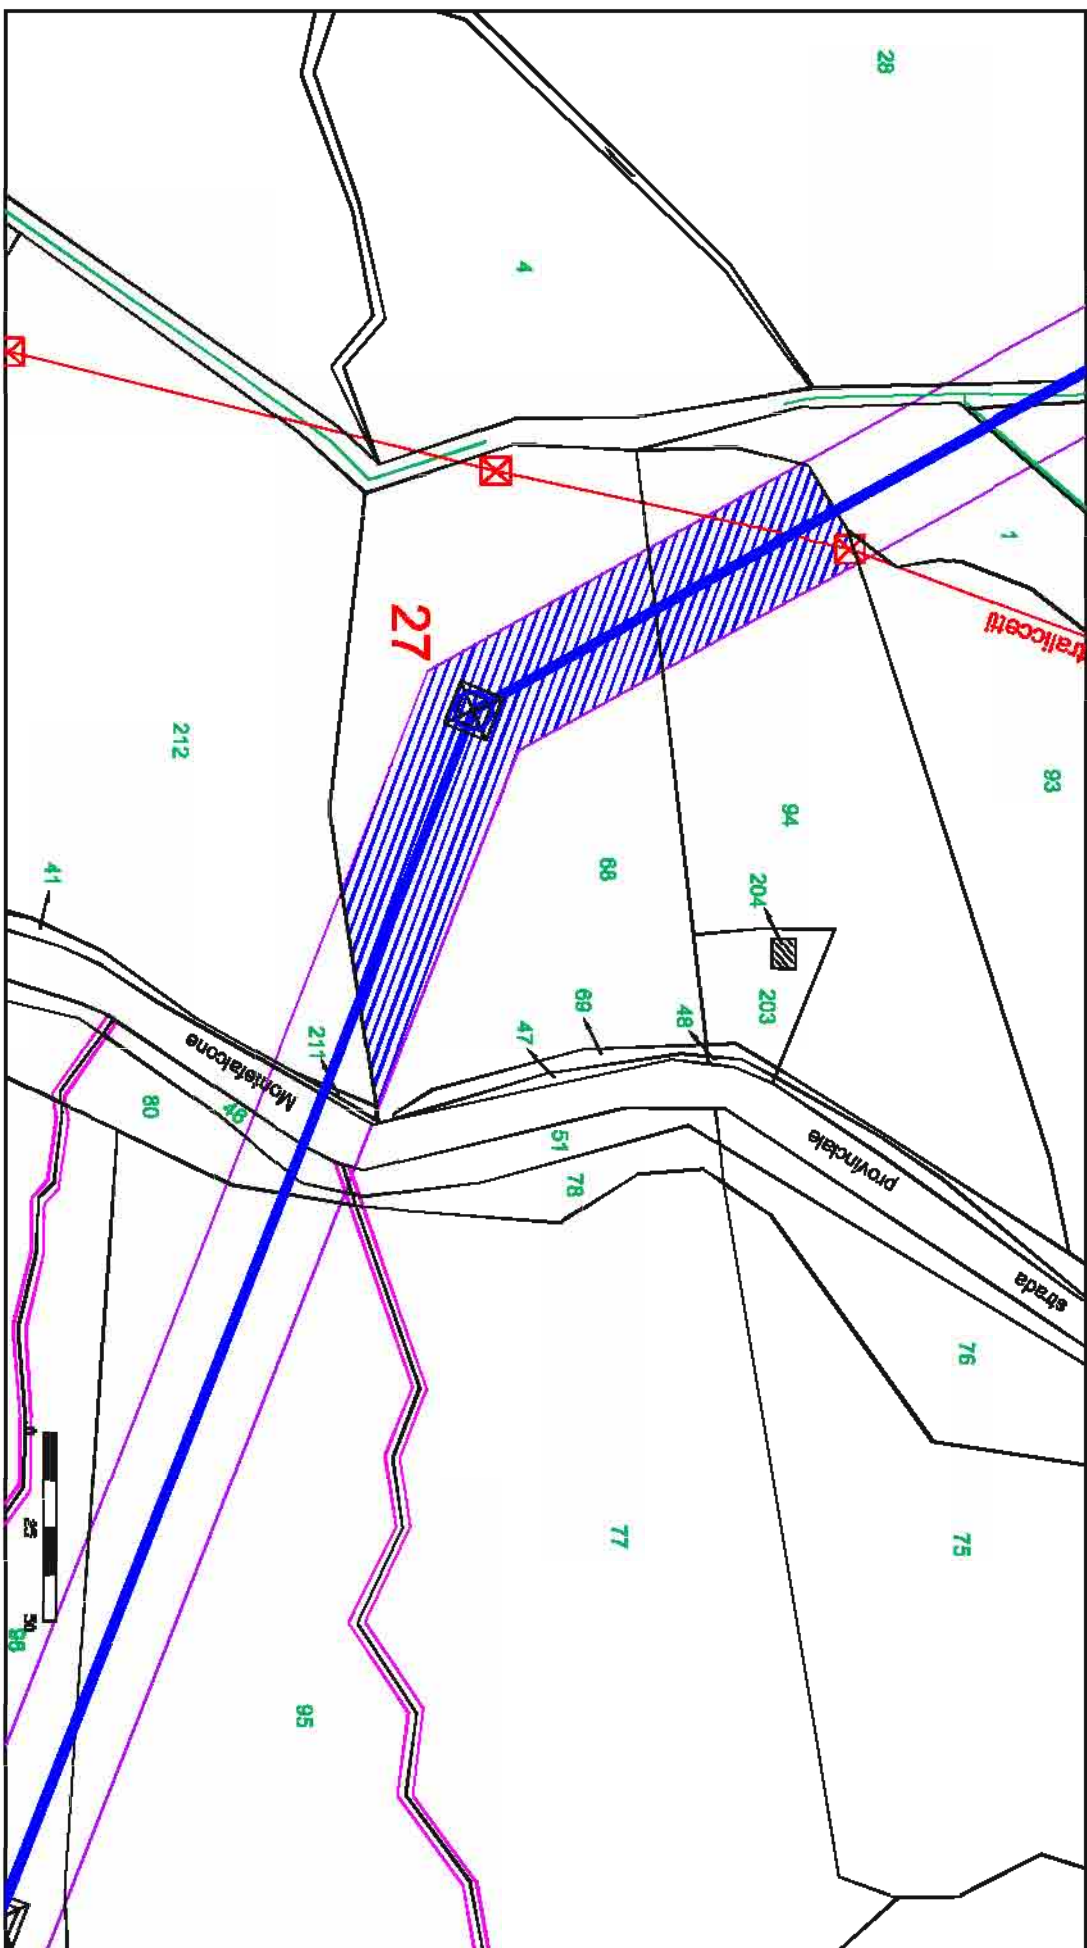


Ditta n. **GS008**

ELETTRODOTTO D.T. 150 kV Foiano - Ariano Irpino

1 di 1

Foglio: 4

Scala 1:2000

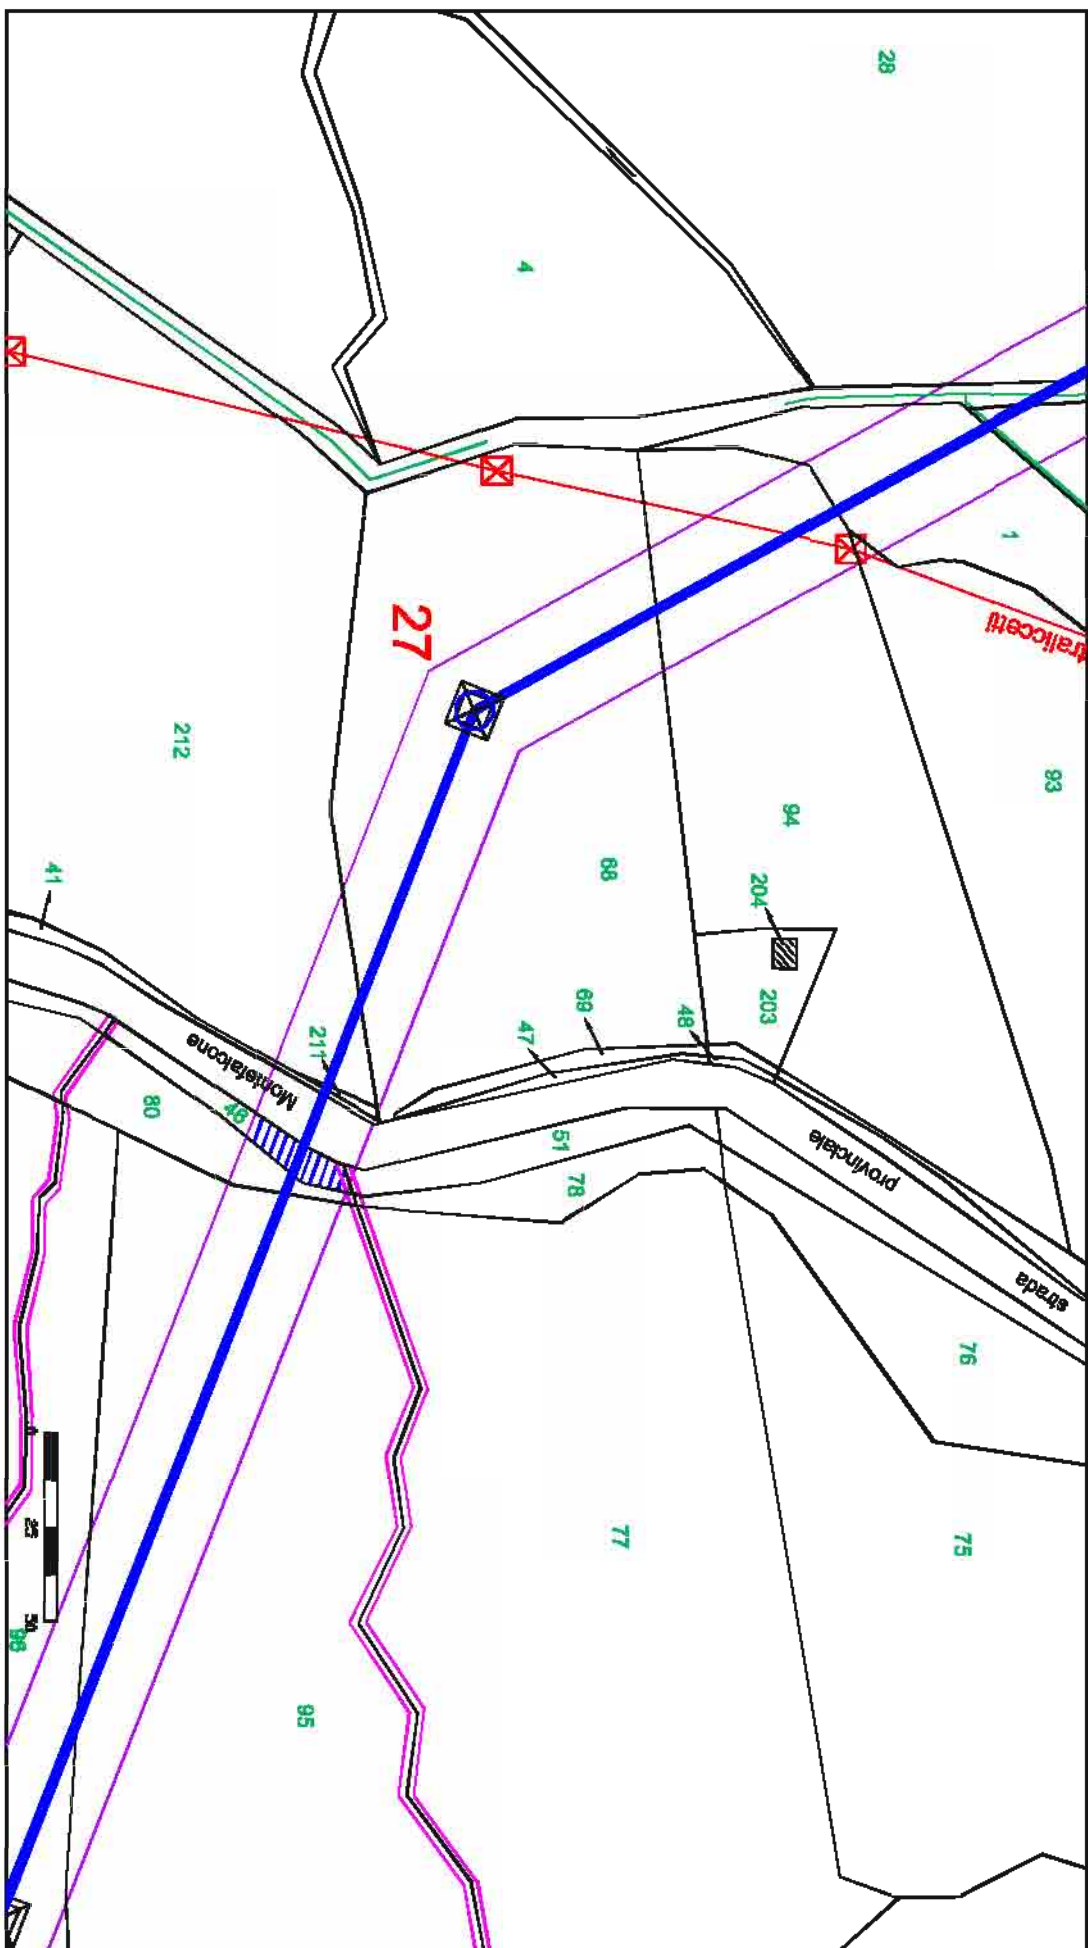Particelle: 46

Elaborato da:
INSE
Ing. Giovanni A. Neri

**GENERAL
CONSTRUCTION**

Unis Società General Holding Company
Costruzioni - Servizi - Manutenzione - Elettrotecnica - Impianti
Regolazione e Controllo - Impianti Elettronici - Impianti

EDISON

E2I Energie Speciali Srl
Sede Legale
Via Dante, 15 20123 MILANO

Comune di:
**GINESTRA DEGLI
SCHIAVONI (BN)**

Ditta n. GS009


ELETTRODOTTO D.T. 150 kV Foiano - Ariano Irpino

1 di 1

Foglio: 4

Scala 1:2000

Particelle: 80

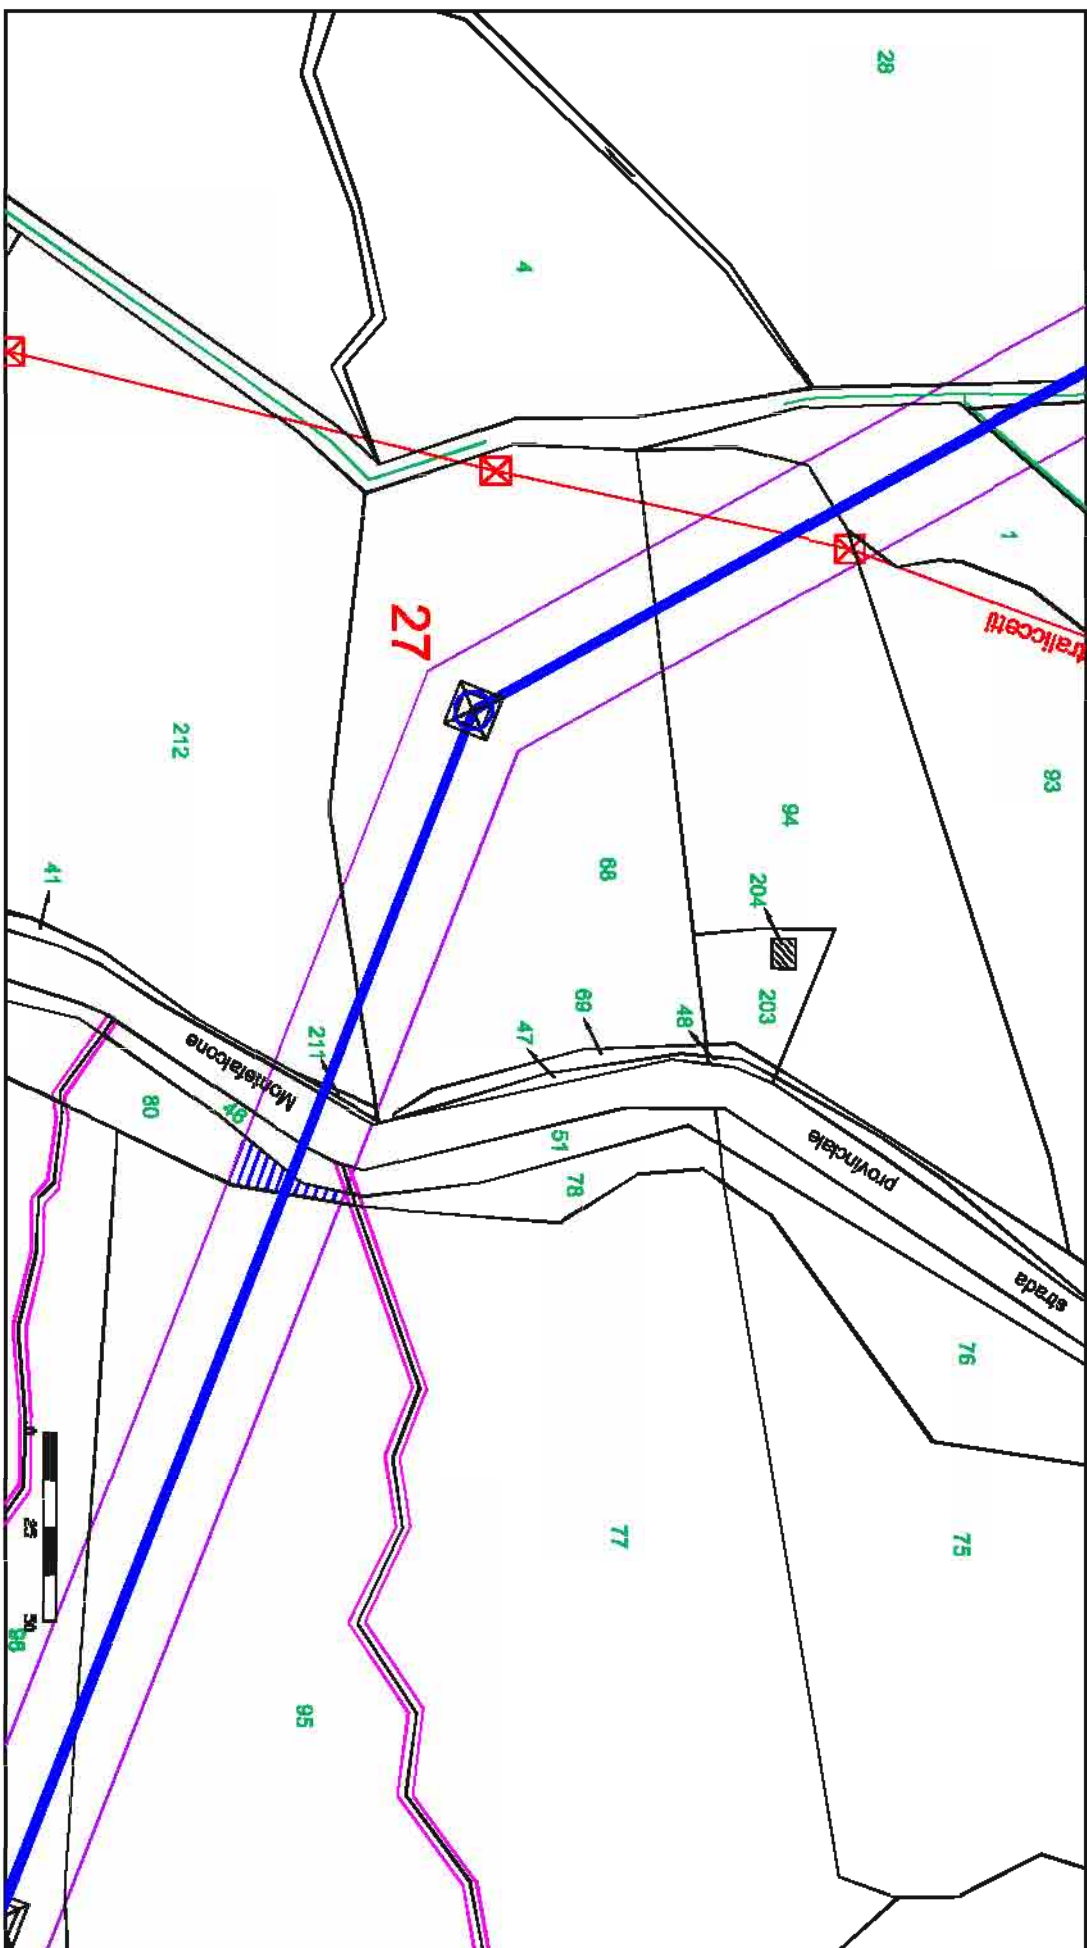

Elaborato da:
INSE
Ing. Giovanni A. Neri

**GENERAL
CONSTRUCTION**

Unis Società General Holding Company
Costruzioni - Servizi - Manutenzione - Elettrotecnica - Impianti
Regolazione e Controllo - Impianti Elettronici - Impianti

EDISON

E2I Energie Speciali Srl
Sede Legale
Via Dante, 15 20123 MILANO

Comune di:
**GINESTRA DEGLI
SCHIAVONI (BN)**

Ditta n. GS010


ELETTRODOTTO D.T. 150 kV Foiano - Ariano Irpino


1 di 1

Foglio: 4

Scala 1:2000

Particelle: 95

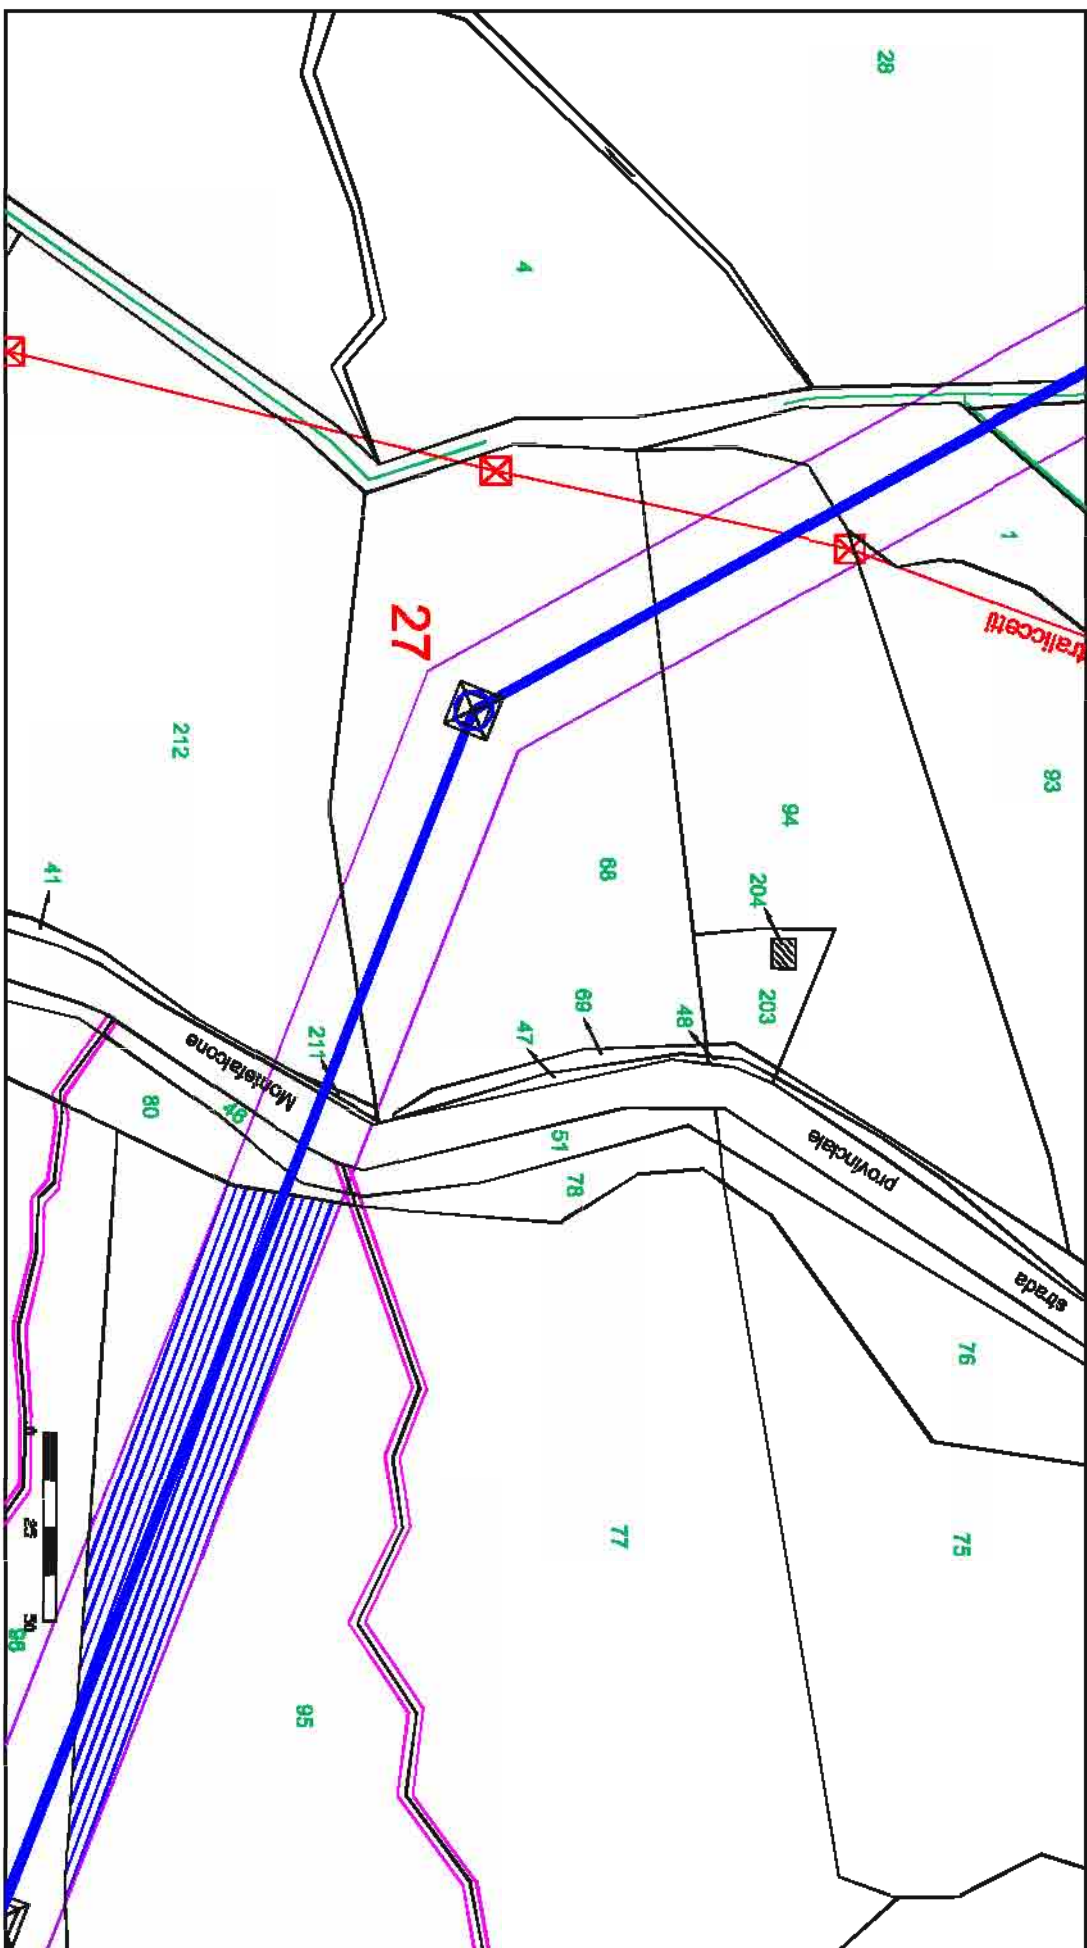

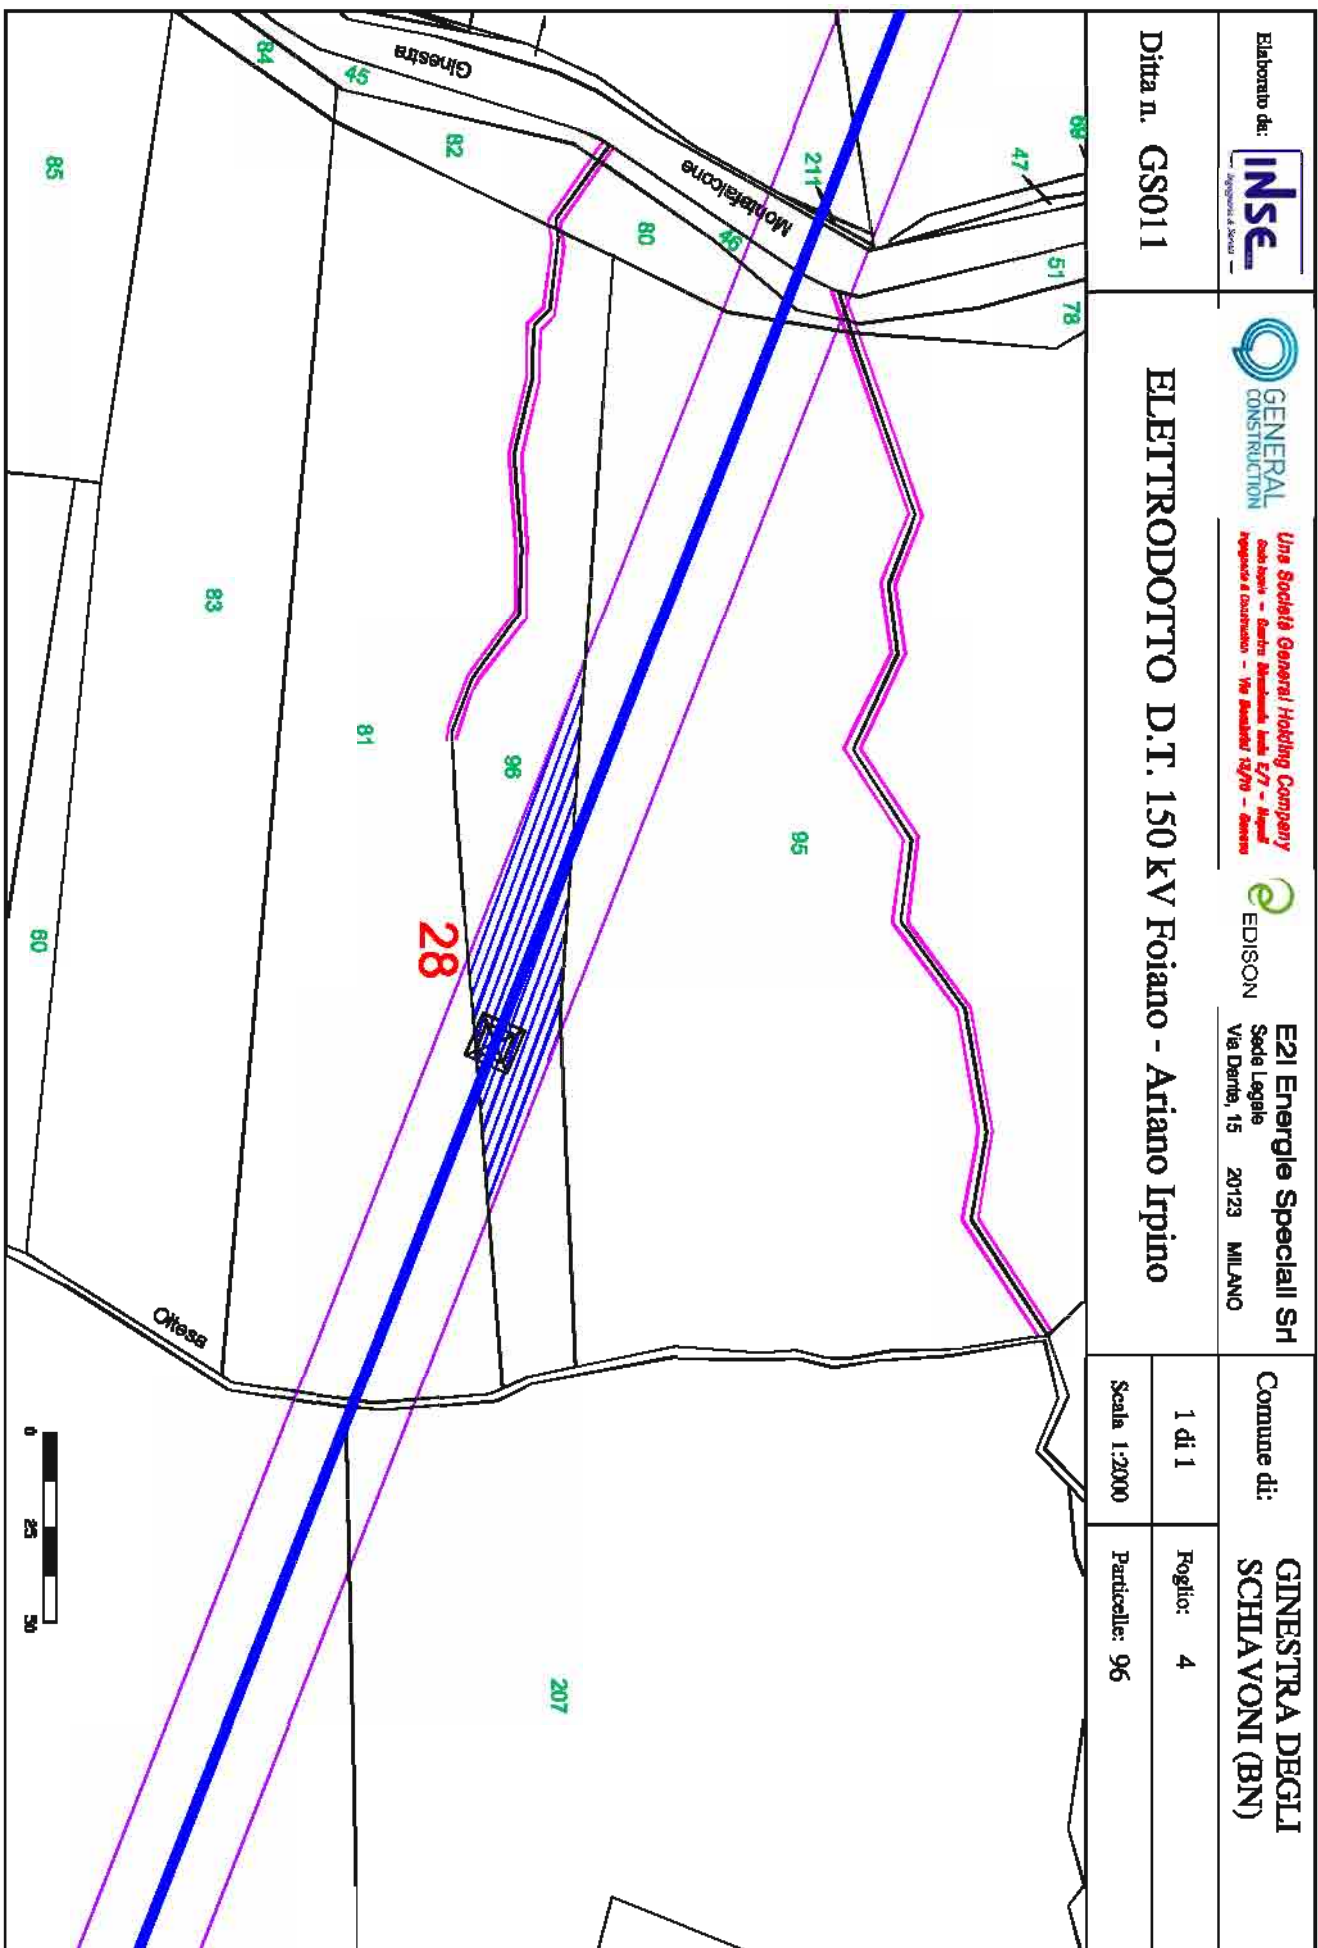

Elaborato da:
INSE
Ing. Giovanni A. Neri

GENERAL
CONSTRUCTION

Una Società General Holding Company
Costruzioni - Servizi Tecnici - Edilizia - Impianti
Riparazioni e Manutenzione - 76 Anni di Esperienza

EDISON

E2I Energie Speciali Srl
Sede Legale
Via Dante, 15 20123 MILANO

Comune di:
GINESTRA DEGLI SCHIAVONI (BN)

Ditta n. GS011


ELETTRODOTTO D.T. 150 kV Foiano - Ariano Irpino

1 di 1

Foglio: 4

Scala 1:2000


Particelle: 96

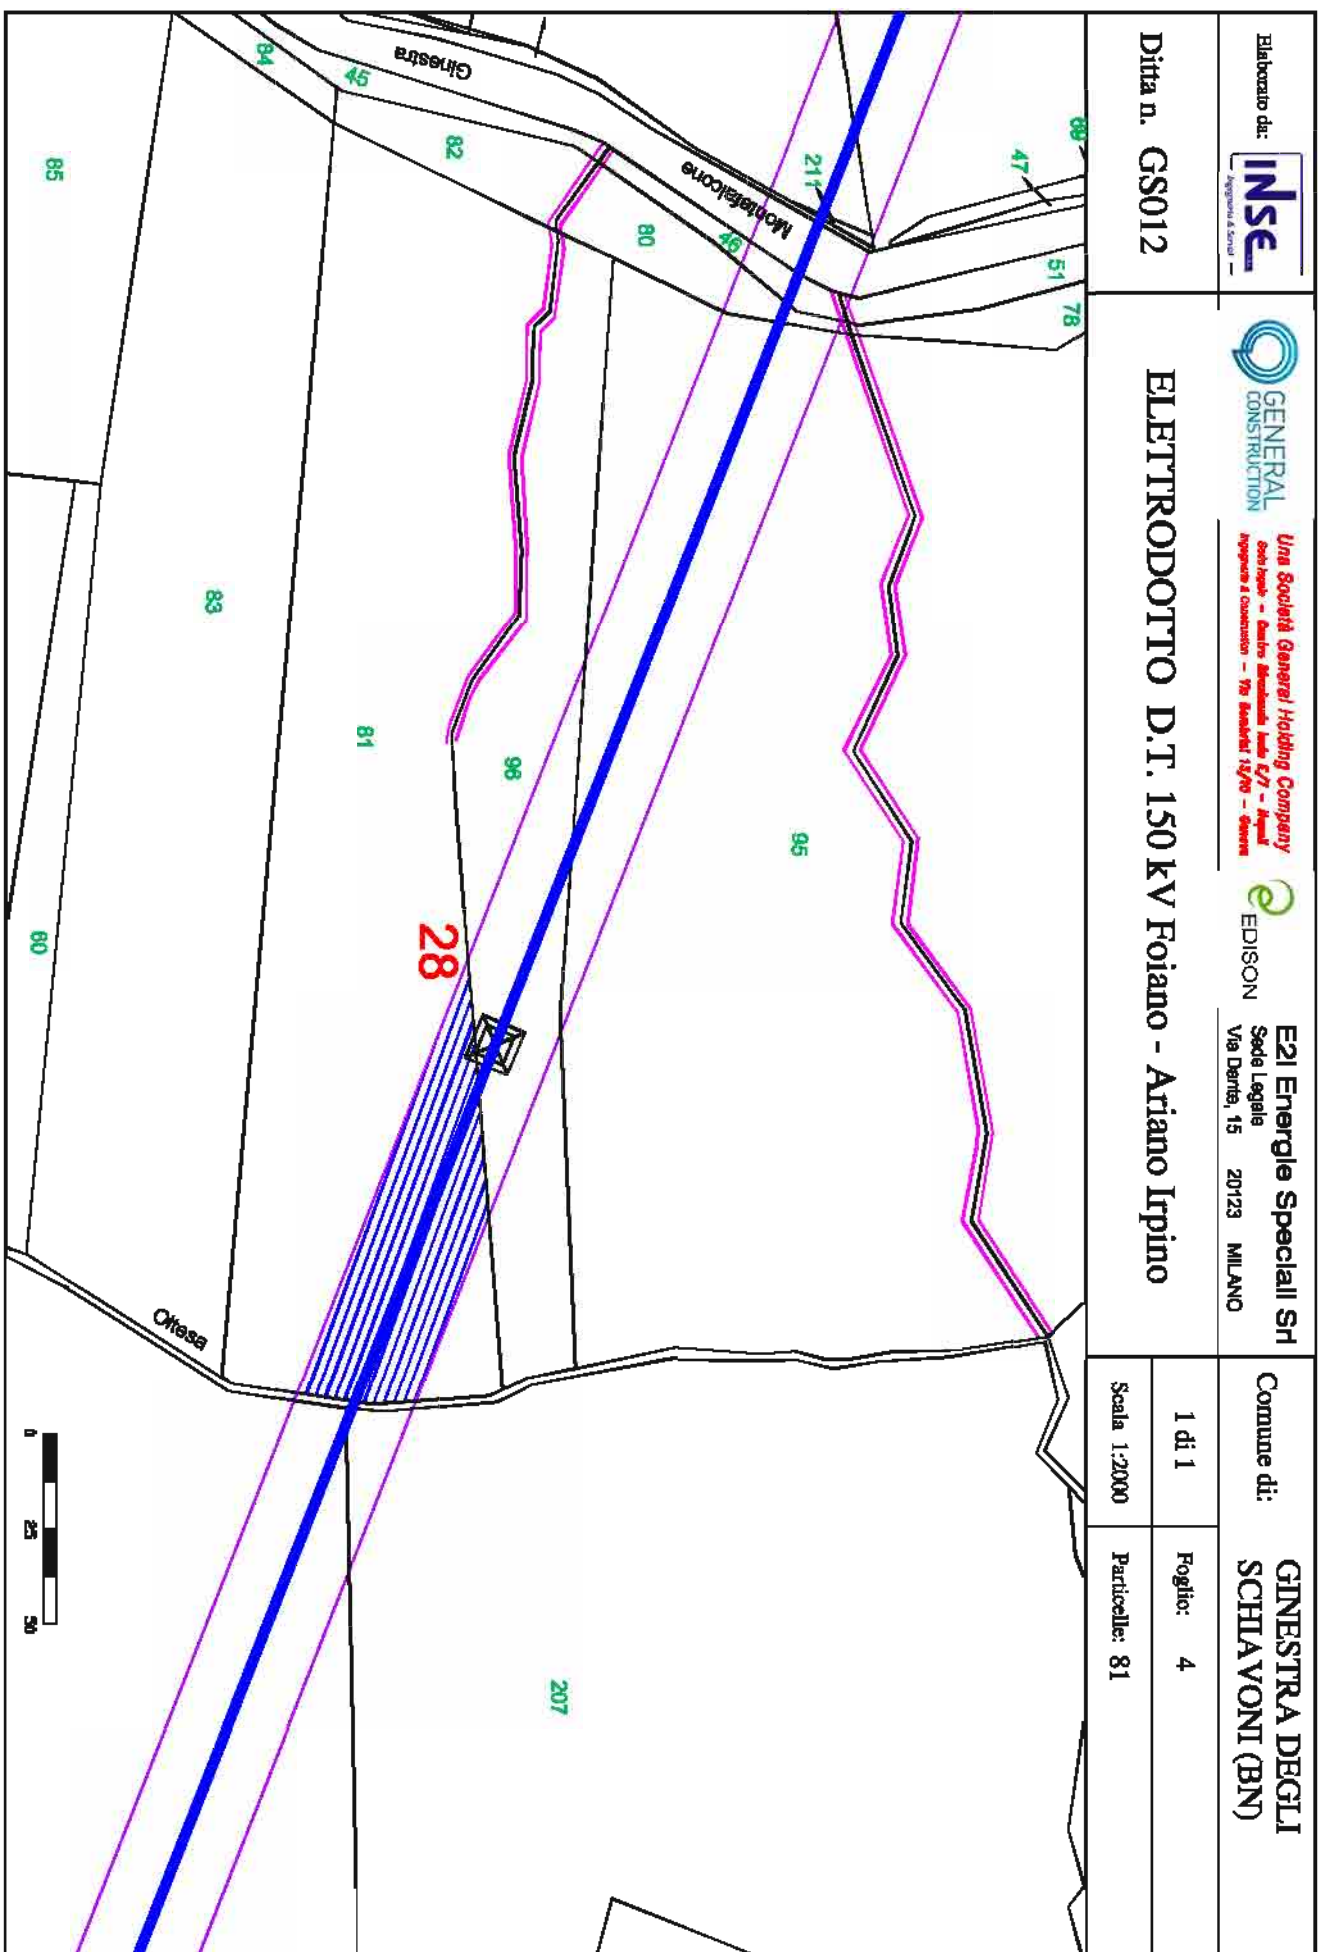

Elaborato da:		Comune di:	
		GINESTRA DEGLI SCHIAVONI (BN)	
		1 di 1	
Una Società General Holding Company Sede legale - Sede Operativa - Via Dante, 15 - 20123 MILANO		Foglio: 4	
EDISON		Particelle: 81	
E2I Energie Speciali Srl		Scala 1:2000	
Sede Legale			
Via Dante, 15			
20123 MILANO			

Ditta n. GS012

ELETTRODOTTO D.T. 150 kV Foiano - Ariano Irpino

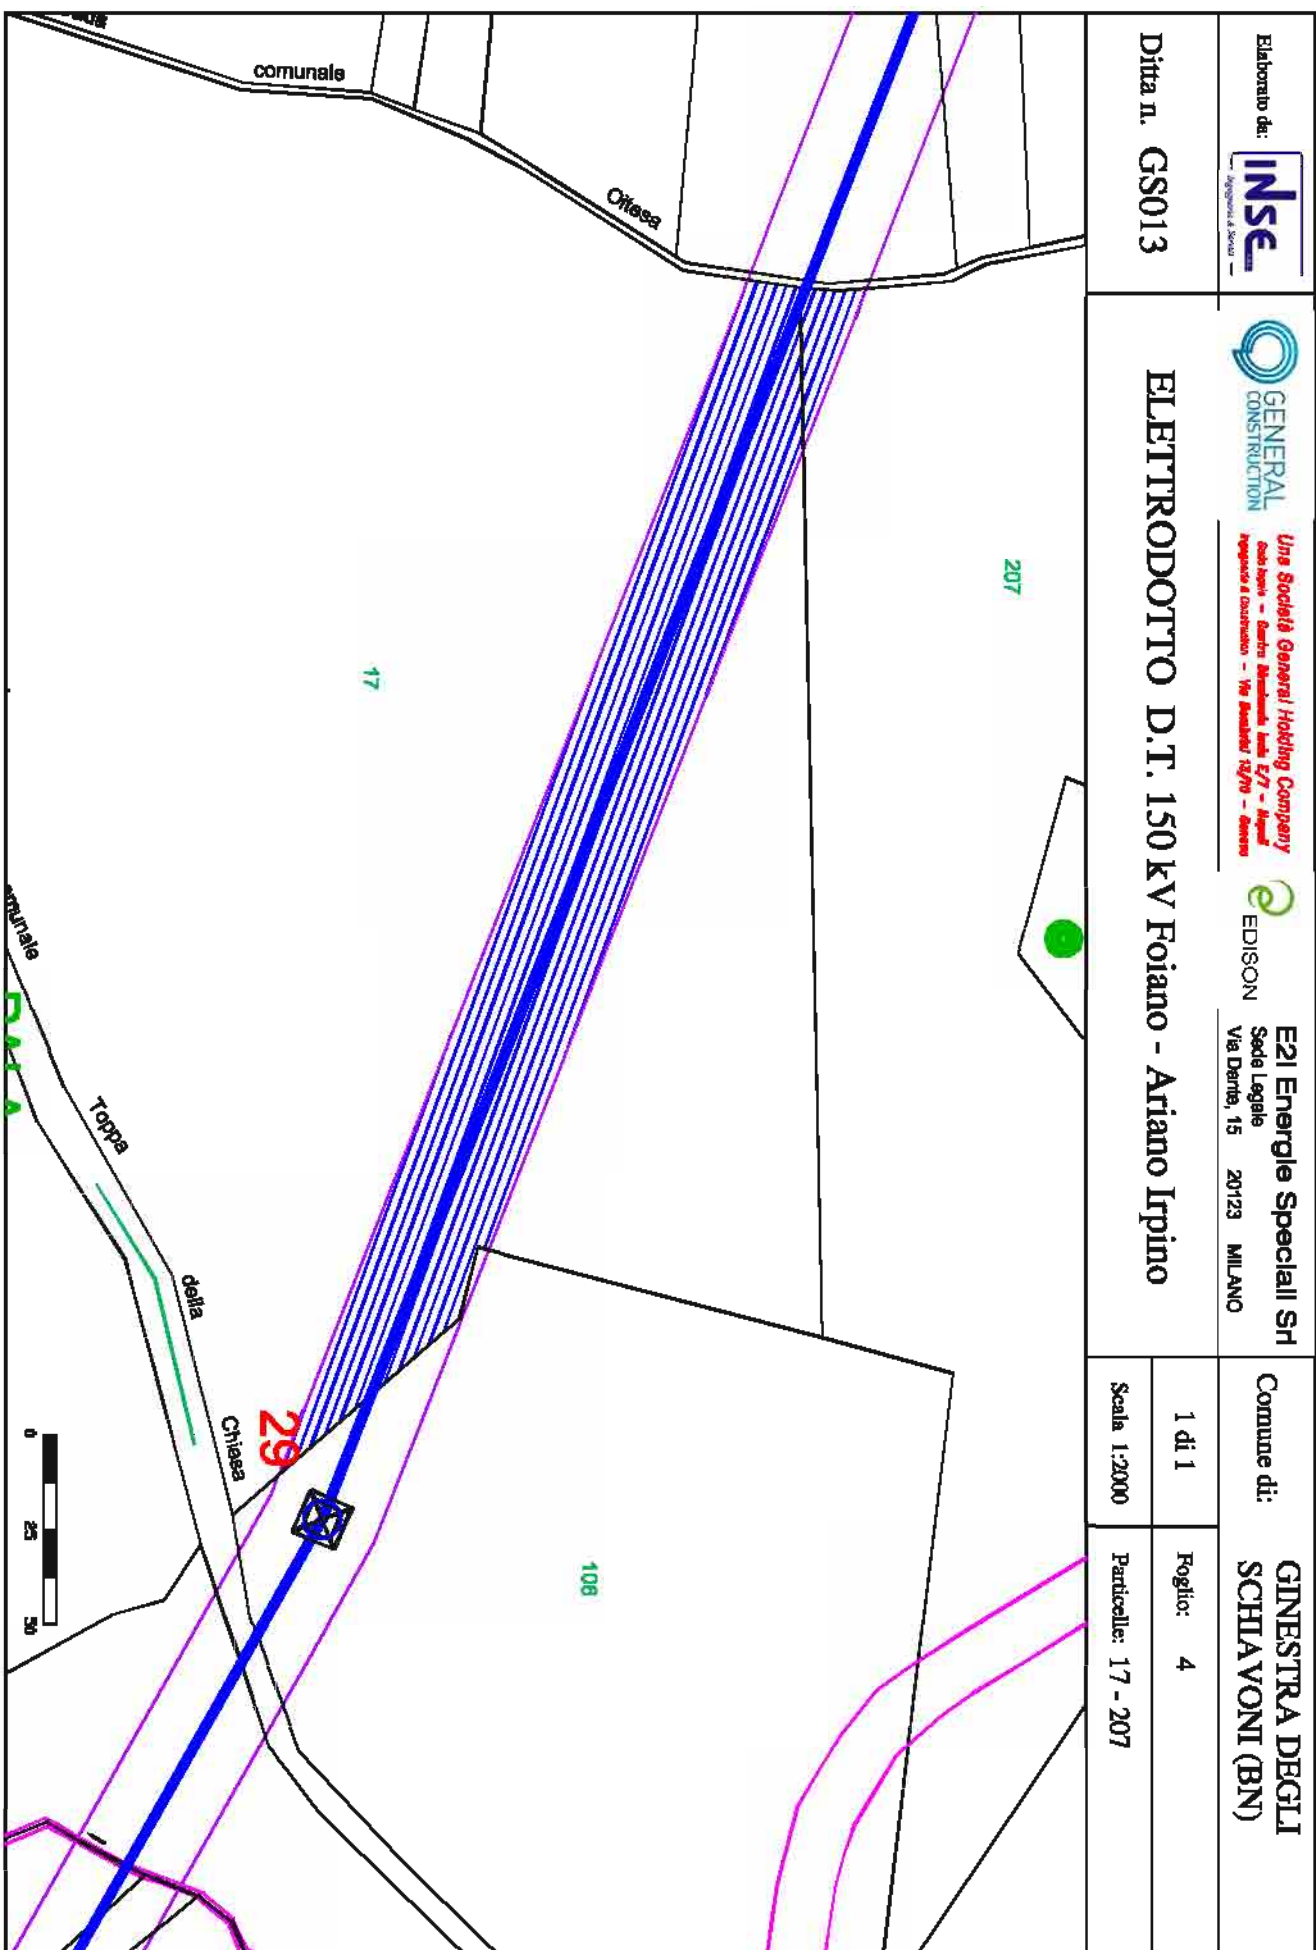


Ditta n. GS014


ELETTRODOTTO D.T. 150 kV Foiano - Ariano Irpino


1 di 1

Foglio: 4

Scala 1:2000

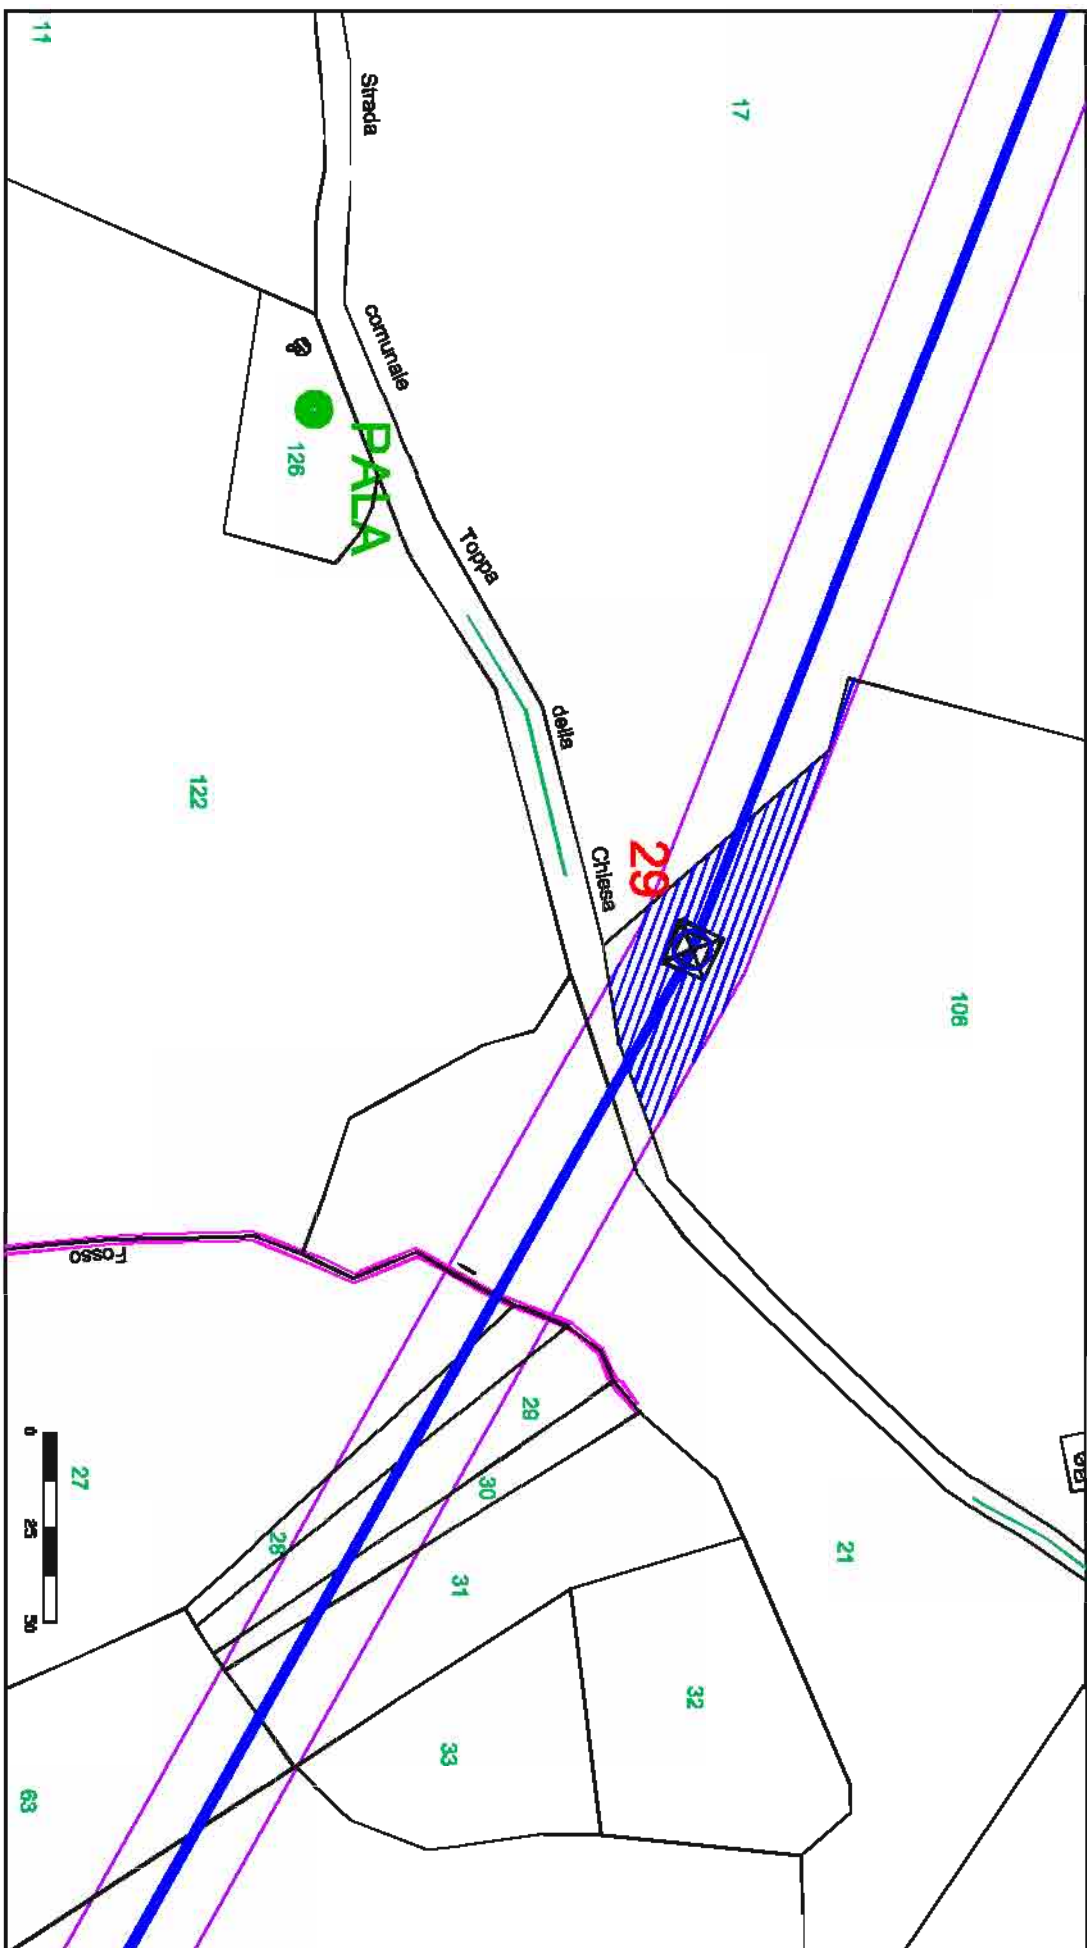Particelle: 106

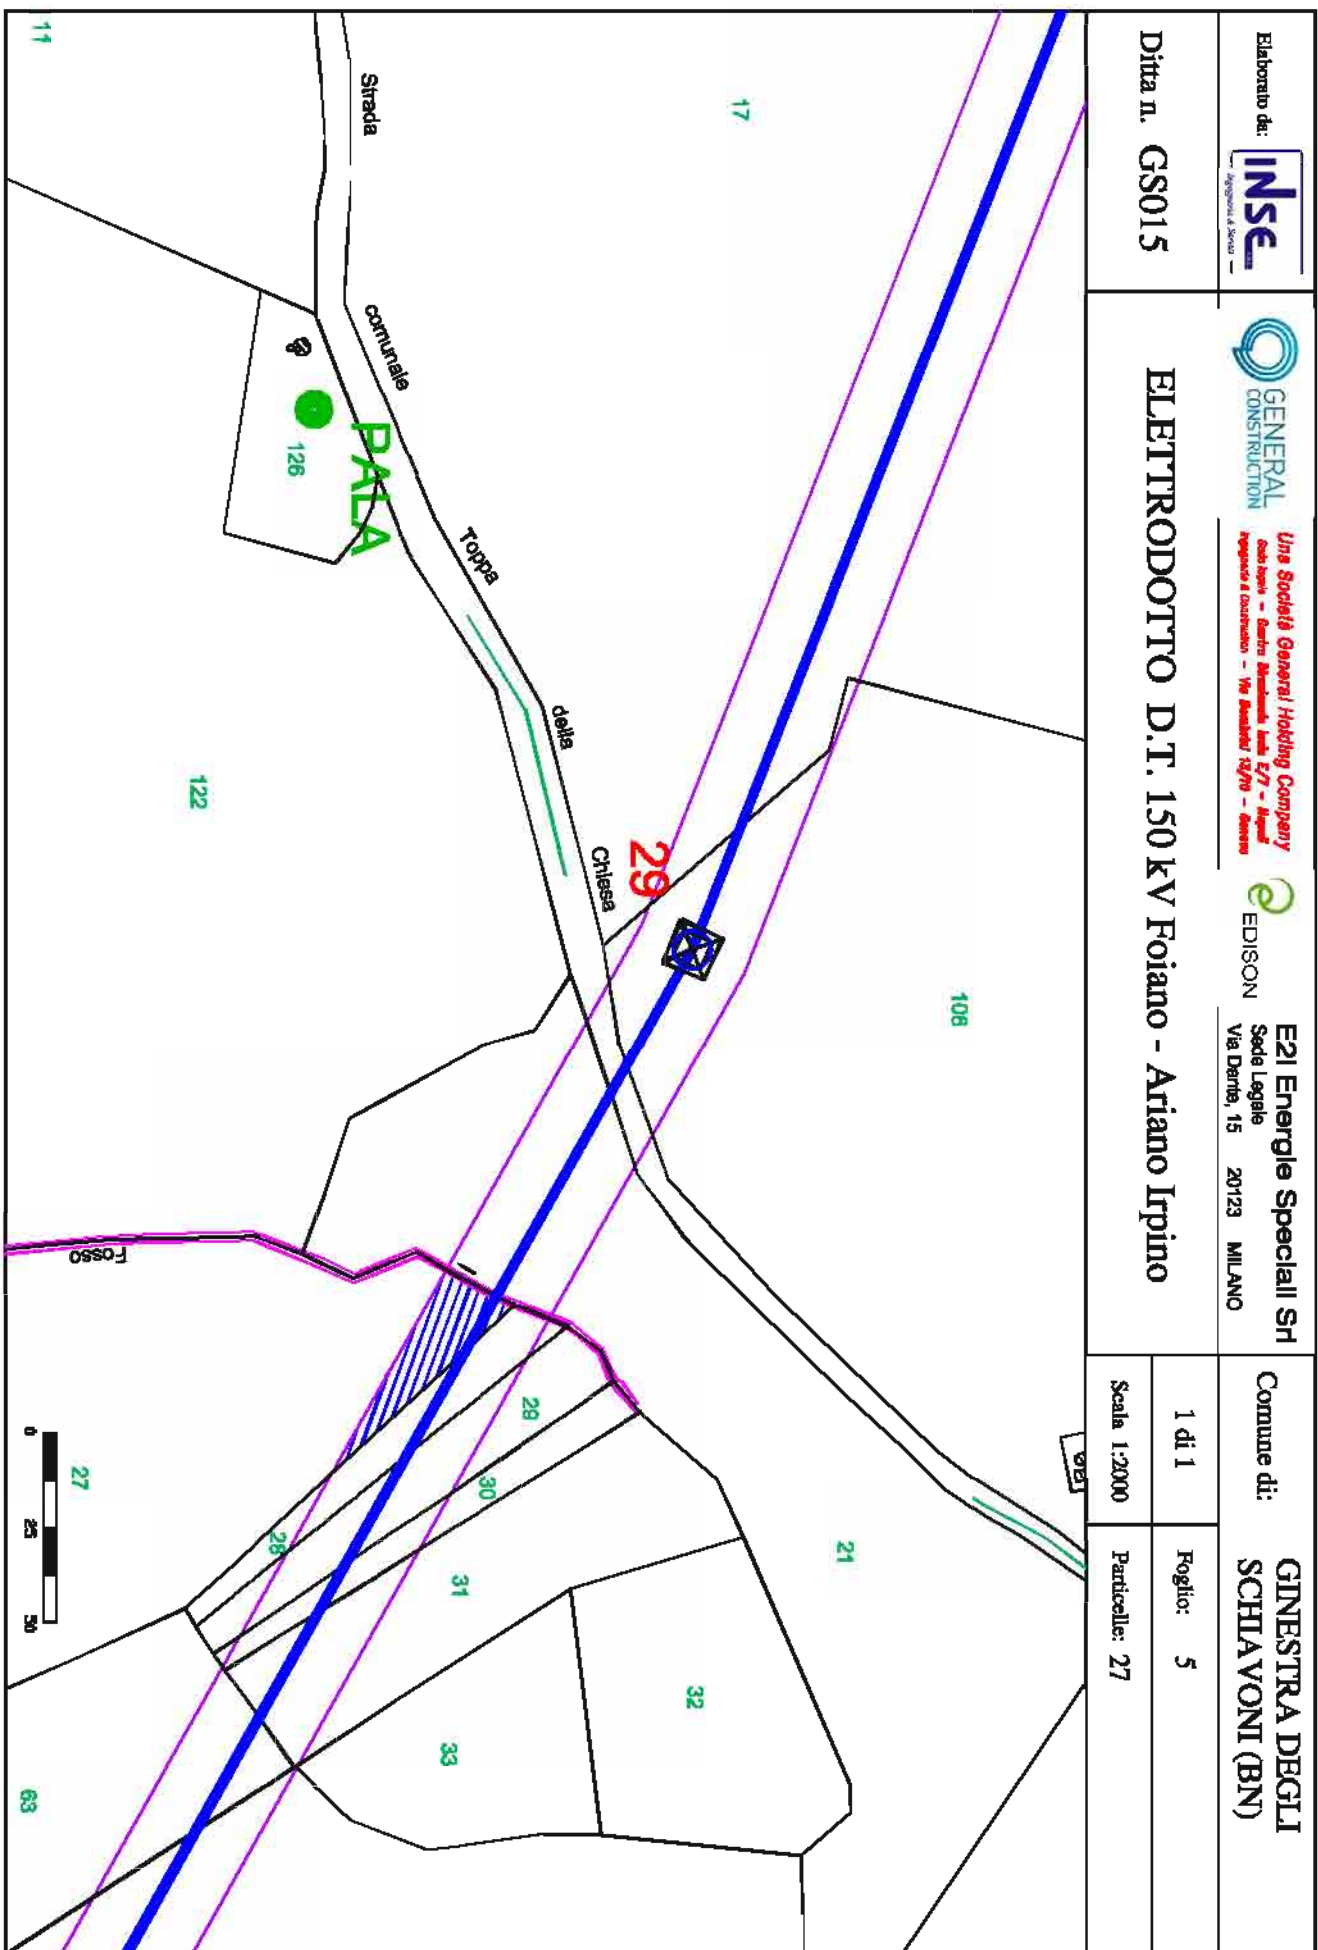

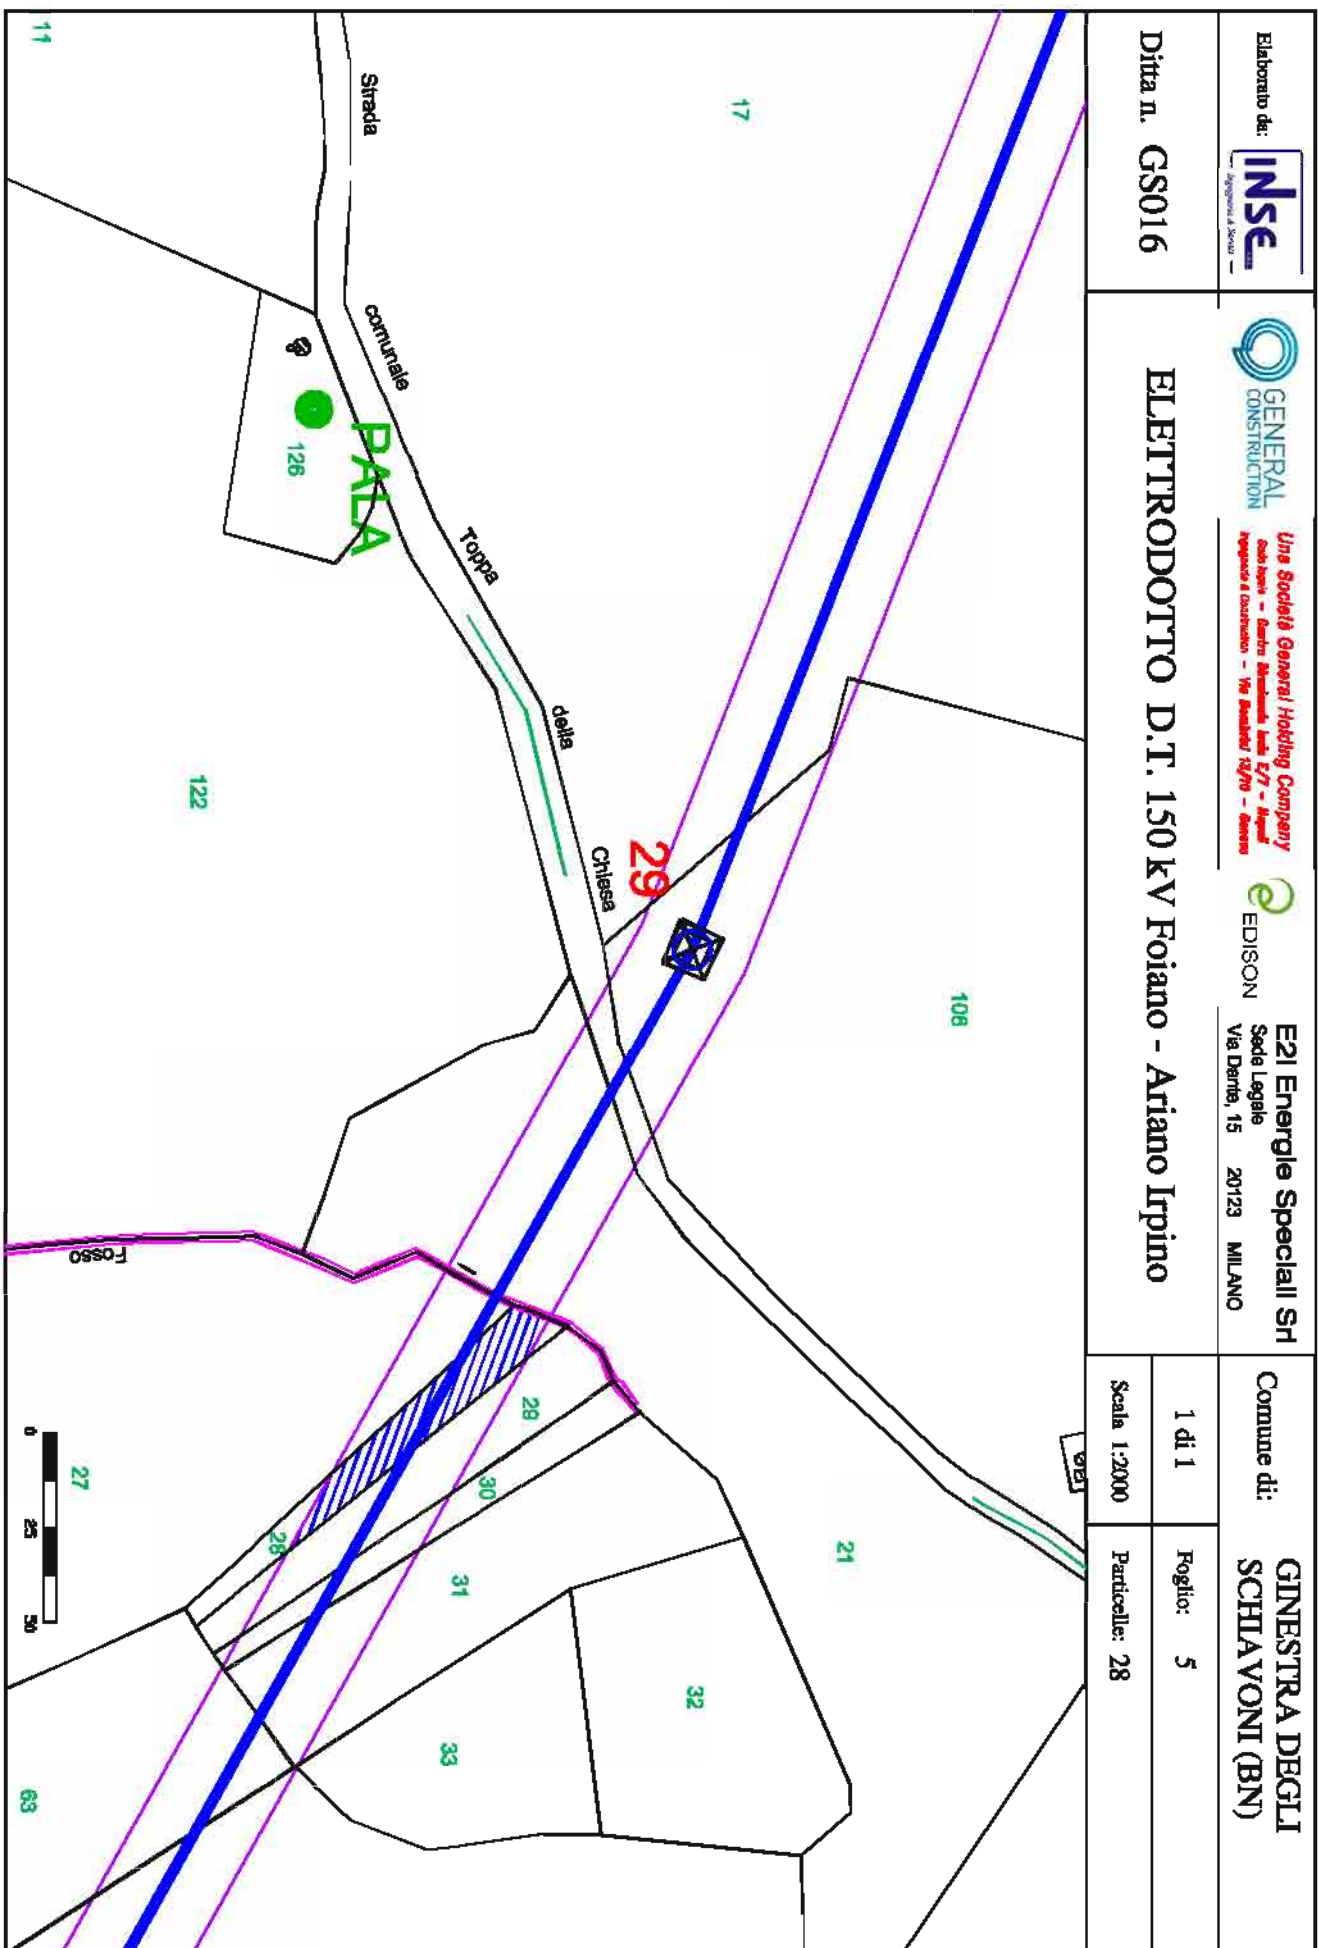


Dita n. GS017

ELETTRODOTTO D.T. 150 kV Foiano - Ariano Irpino

1 di 1

Foglio: 5

Scala 1:2000

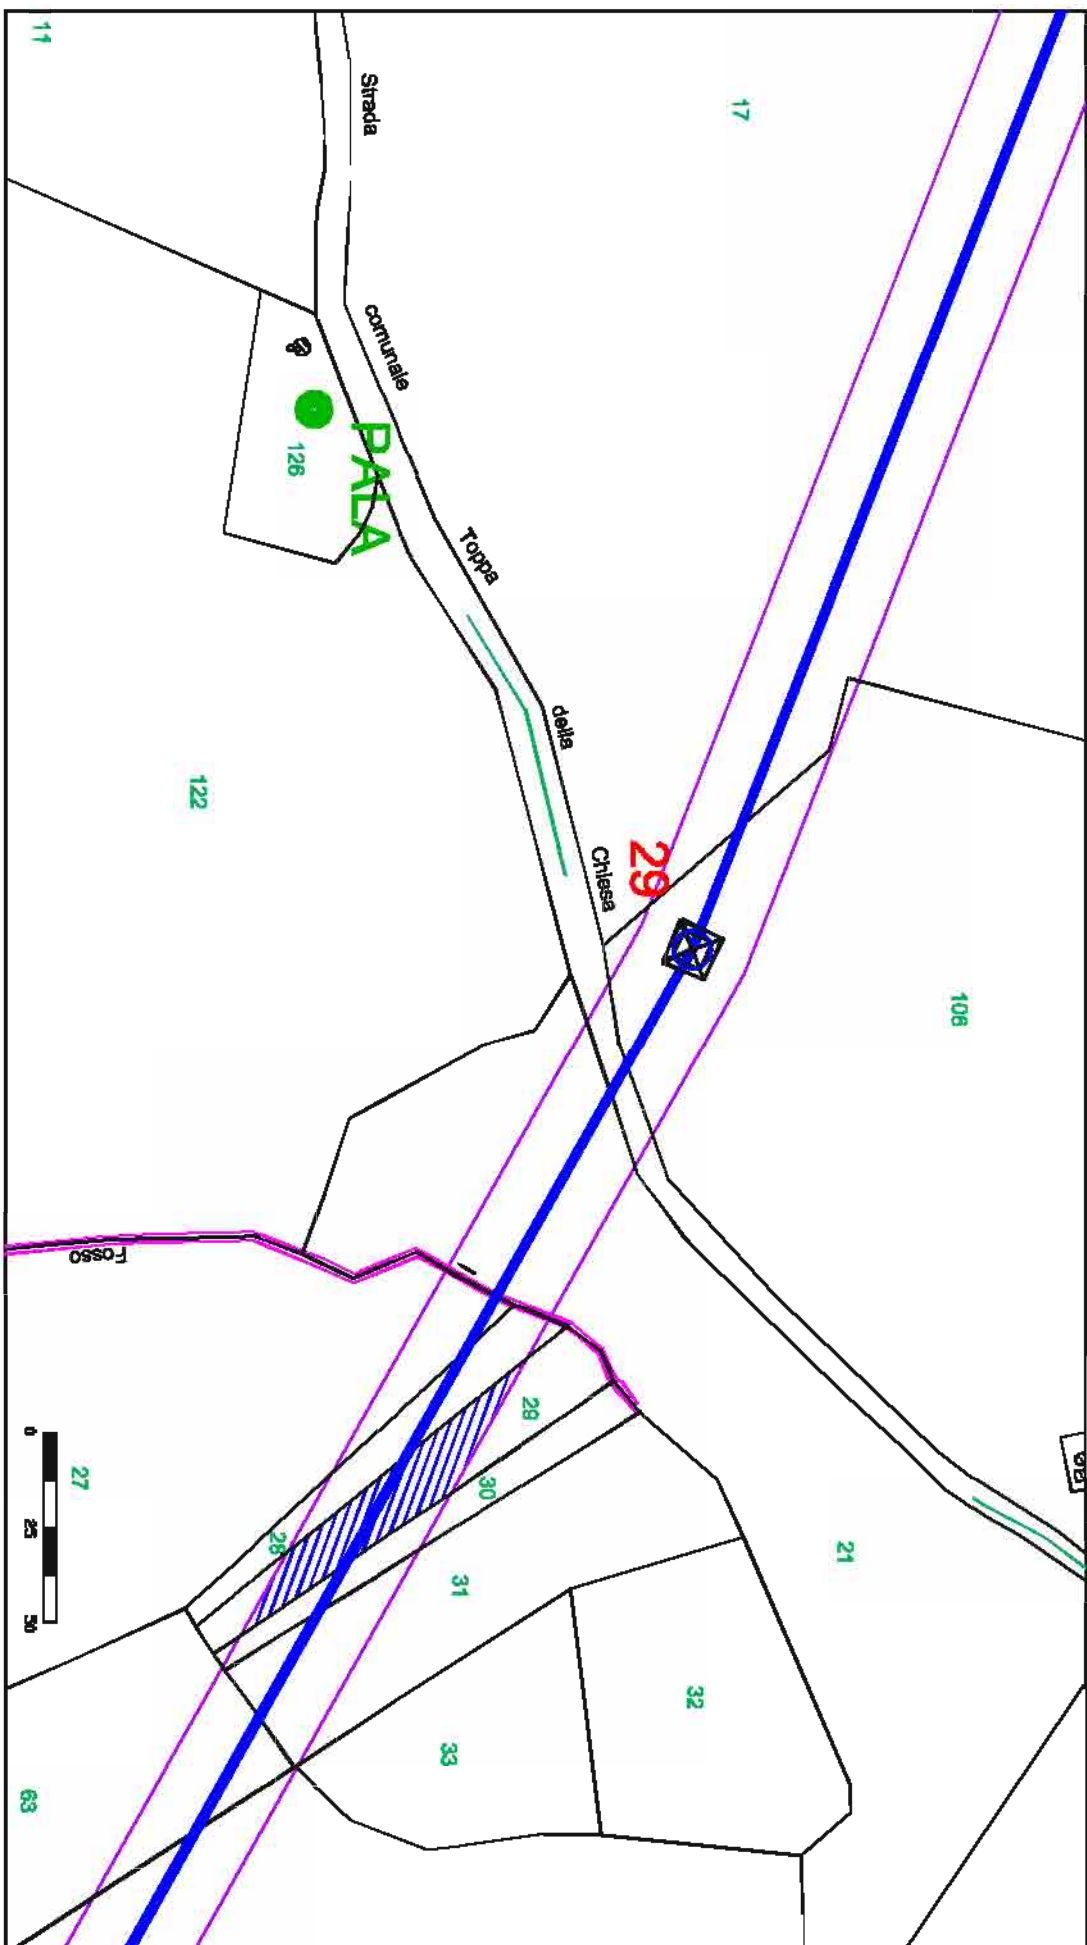Particelle: 29

Elaborato da:
INSE
INGEGNERIA A SERVIZIO

**GENERAL
CONSTRUCTION**

Una Società Generali Holding Company
Sede legale - Roma - Via Nazionale, 147 - Capitale
Registrazione a Caratterizzazione - Nr. 00000001000 - Settore

EDISON

E2I Energie Speciali Srl
Sede Legale
Via Dante, 15 20123 MILANO

Comune di:

**GINESTRA DEGLI
SCHIAVONI (BN)**

Ditta n. GS018


ELETTRODOTTO D.T. 150 kV Foiano - Ariano Irpino

1 di 1

Foglio: 5

Scala 1:2000

Particelle: 30

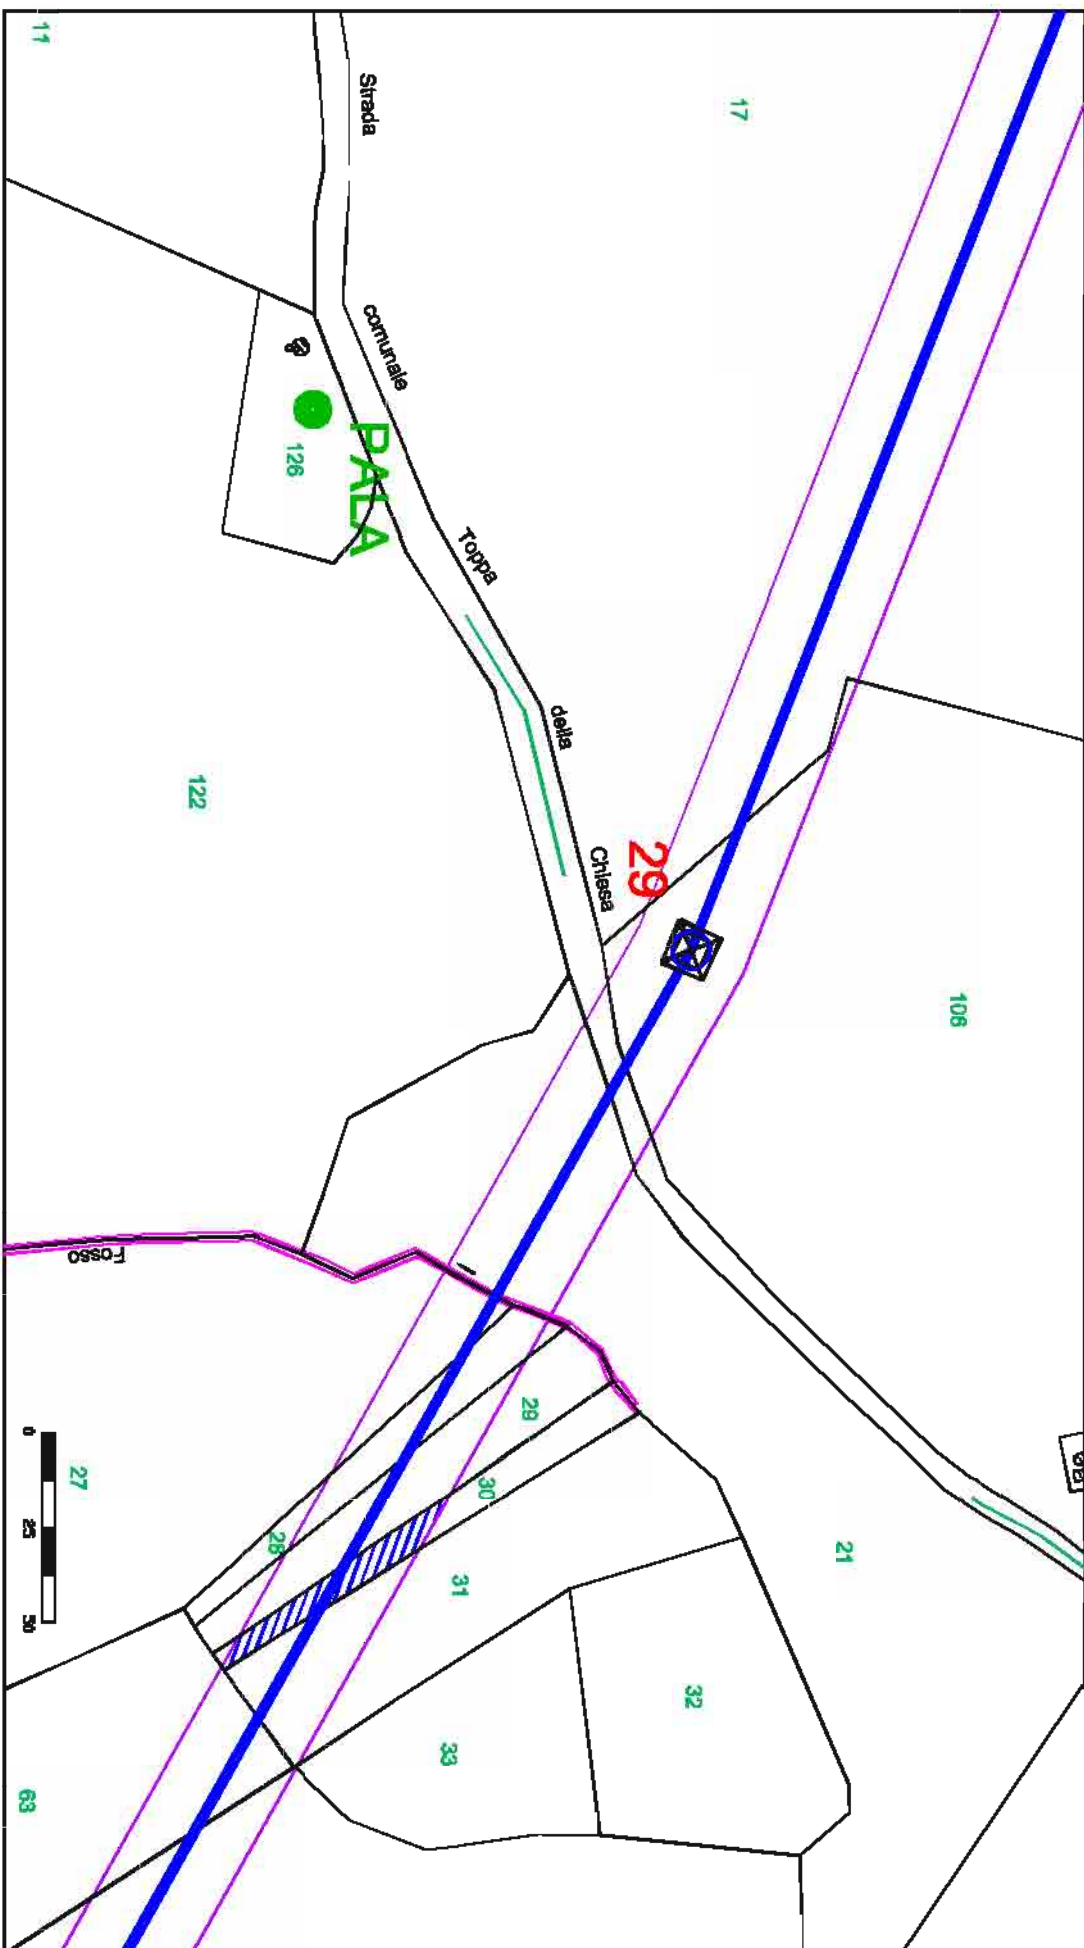

Elaborato da:
INSE
Ingegneri A. Scavo



Una Società General Holding Company
Sede legale - Centro Industriale Italia E7 - Napoli
Appalto di Costruzione - 16.000.000.000 - 20123



E2I Energie Speciali Srl
Sede Legale
Via Dante, 15 20123 MILANO

Comune di:
**GINESTRA DEGLI
SCHIAVONI (BN)**

Ditta n. GS019


ELETTRODOTTO D.T. 150 kV Foiano - Ariano Irpino

1 di 1

Foglio: 5

Scala 1:2000

Particelle: 31

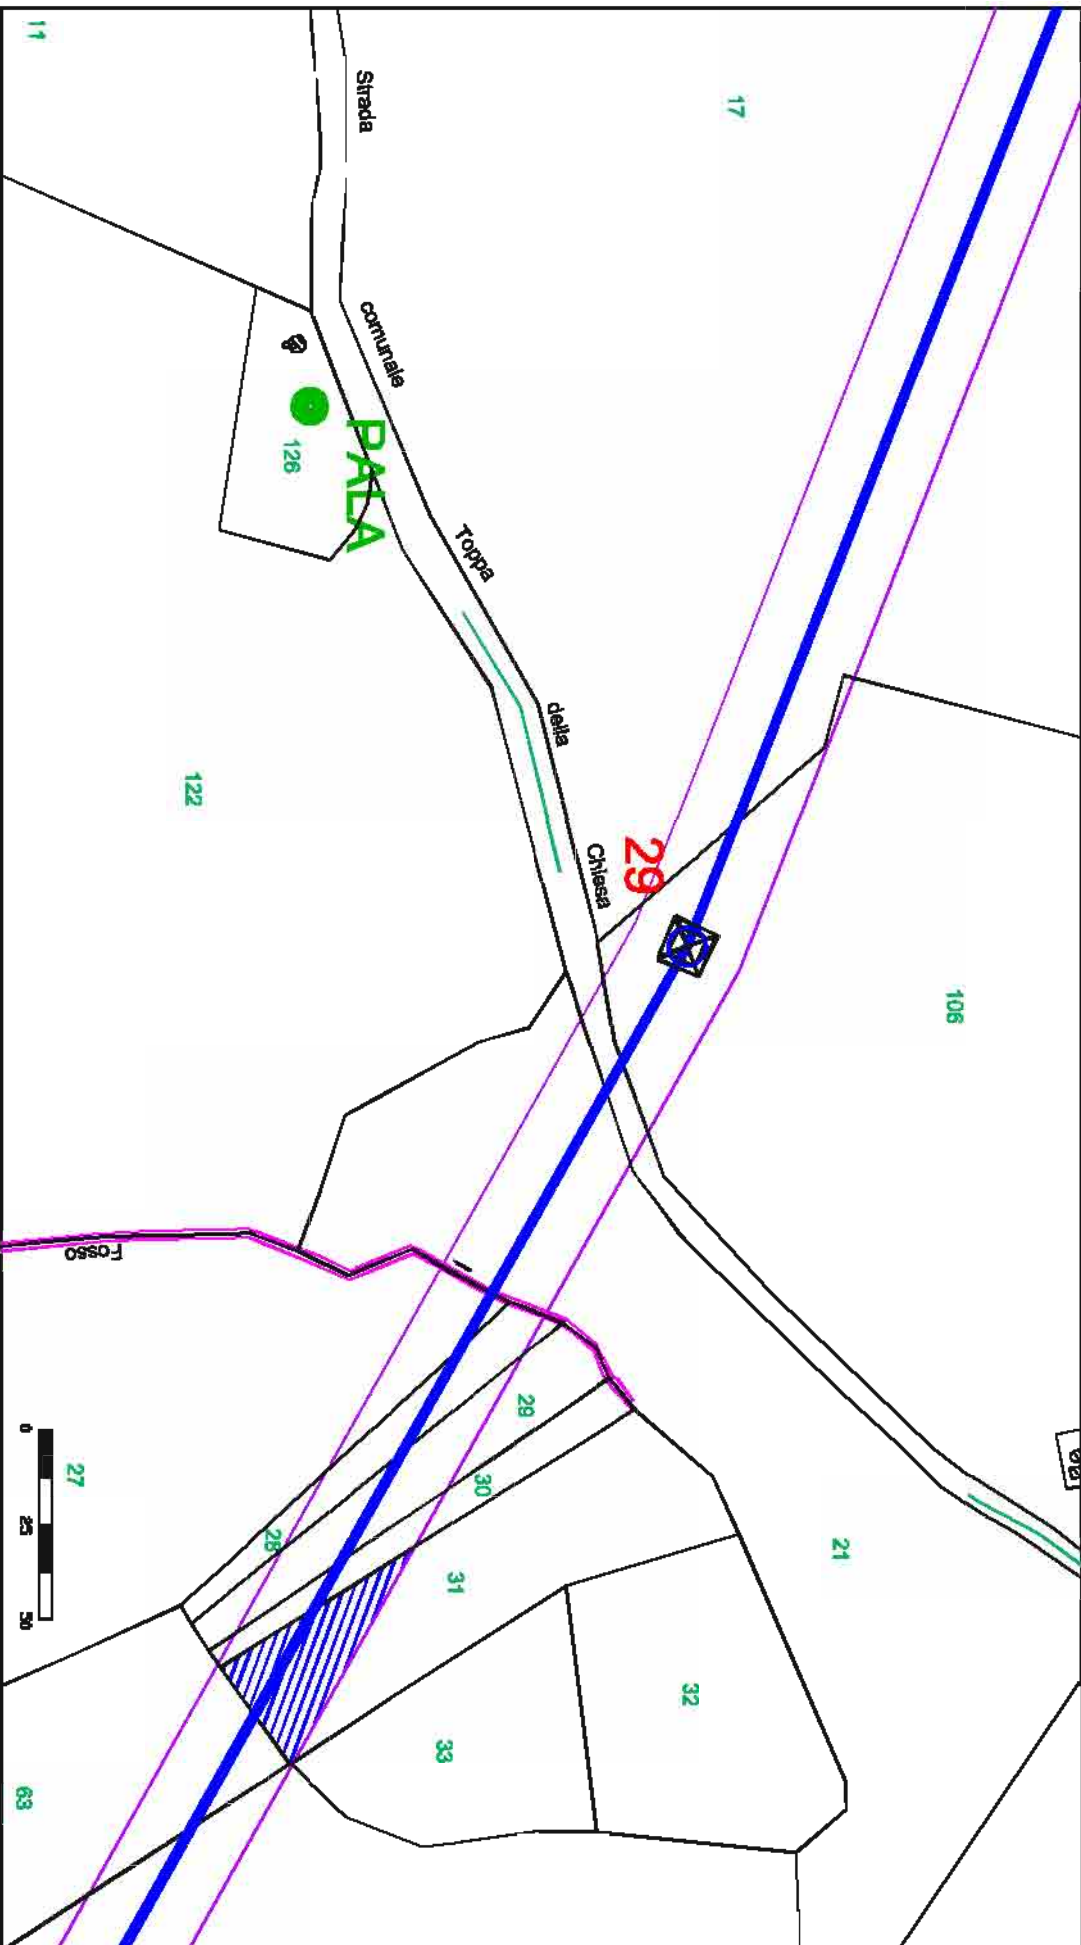

Elaborato da:
INSE
Ingegneria Sociale

GENERAL
CONSTRUCTION

Una Società General Holding Company
Sede legale - Piazza Marconi, 100 00187 - Roma
Rappresentanza e costruzione - Via Salaria, 15/17B - Roma

EDISON

E2I Energie Speciali Srl
Sede Legale
Via Dante, 15 20123 MILANO

Comune di: **GINESTRA DEGLI SCHIAVONI (BN)**

Ditta n. GS020


ELETTRODOTTO D.T. 150 kV Foiano - Ariano Irpino


1 di 1


Foglio: 5


Scala 1:2000

Particelle: 63

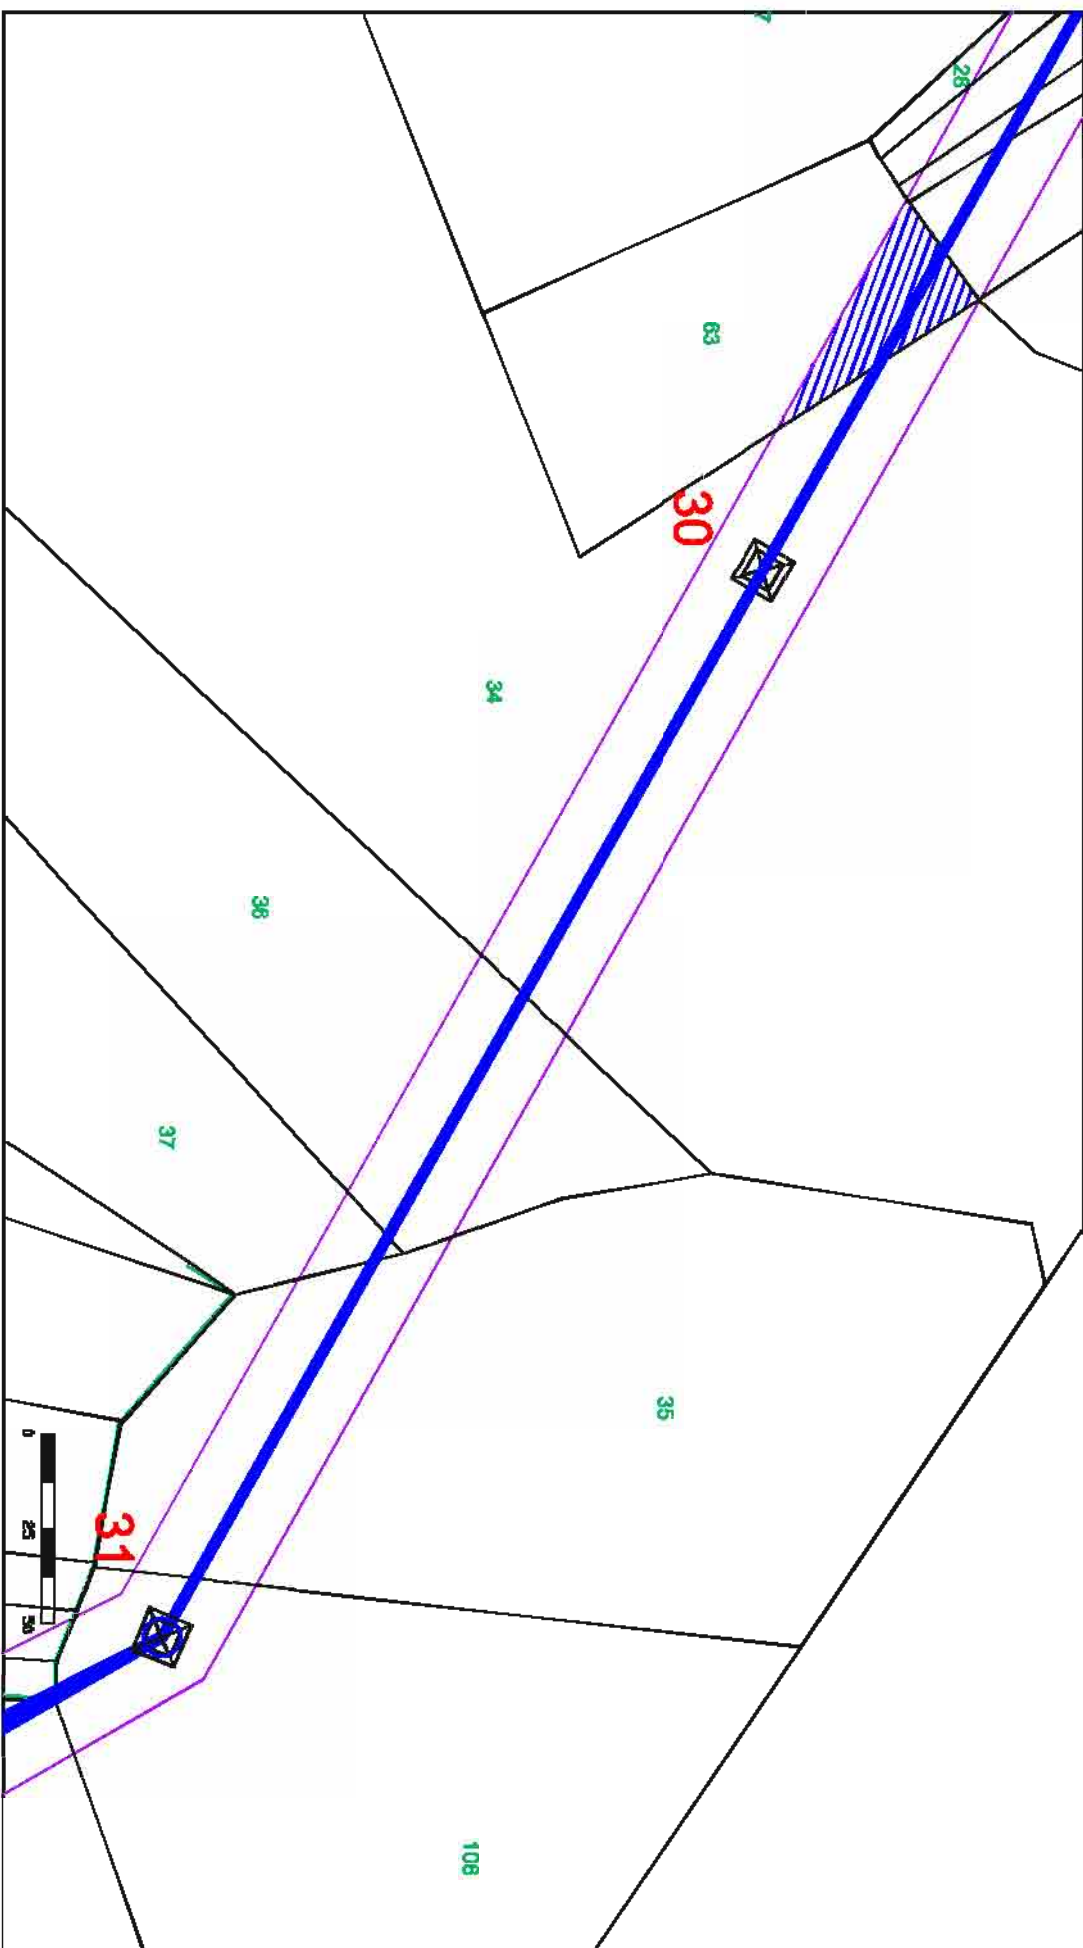

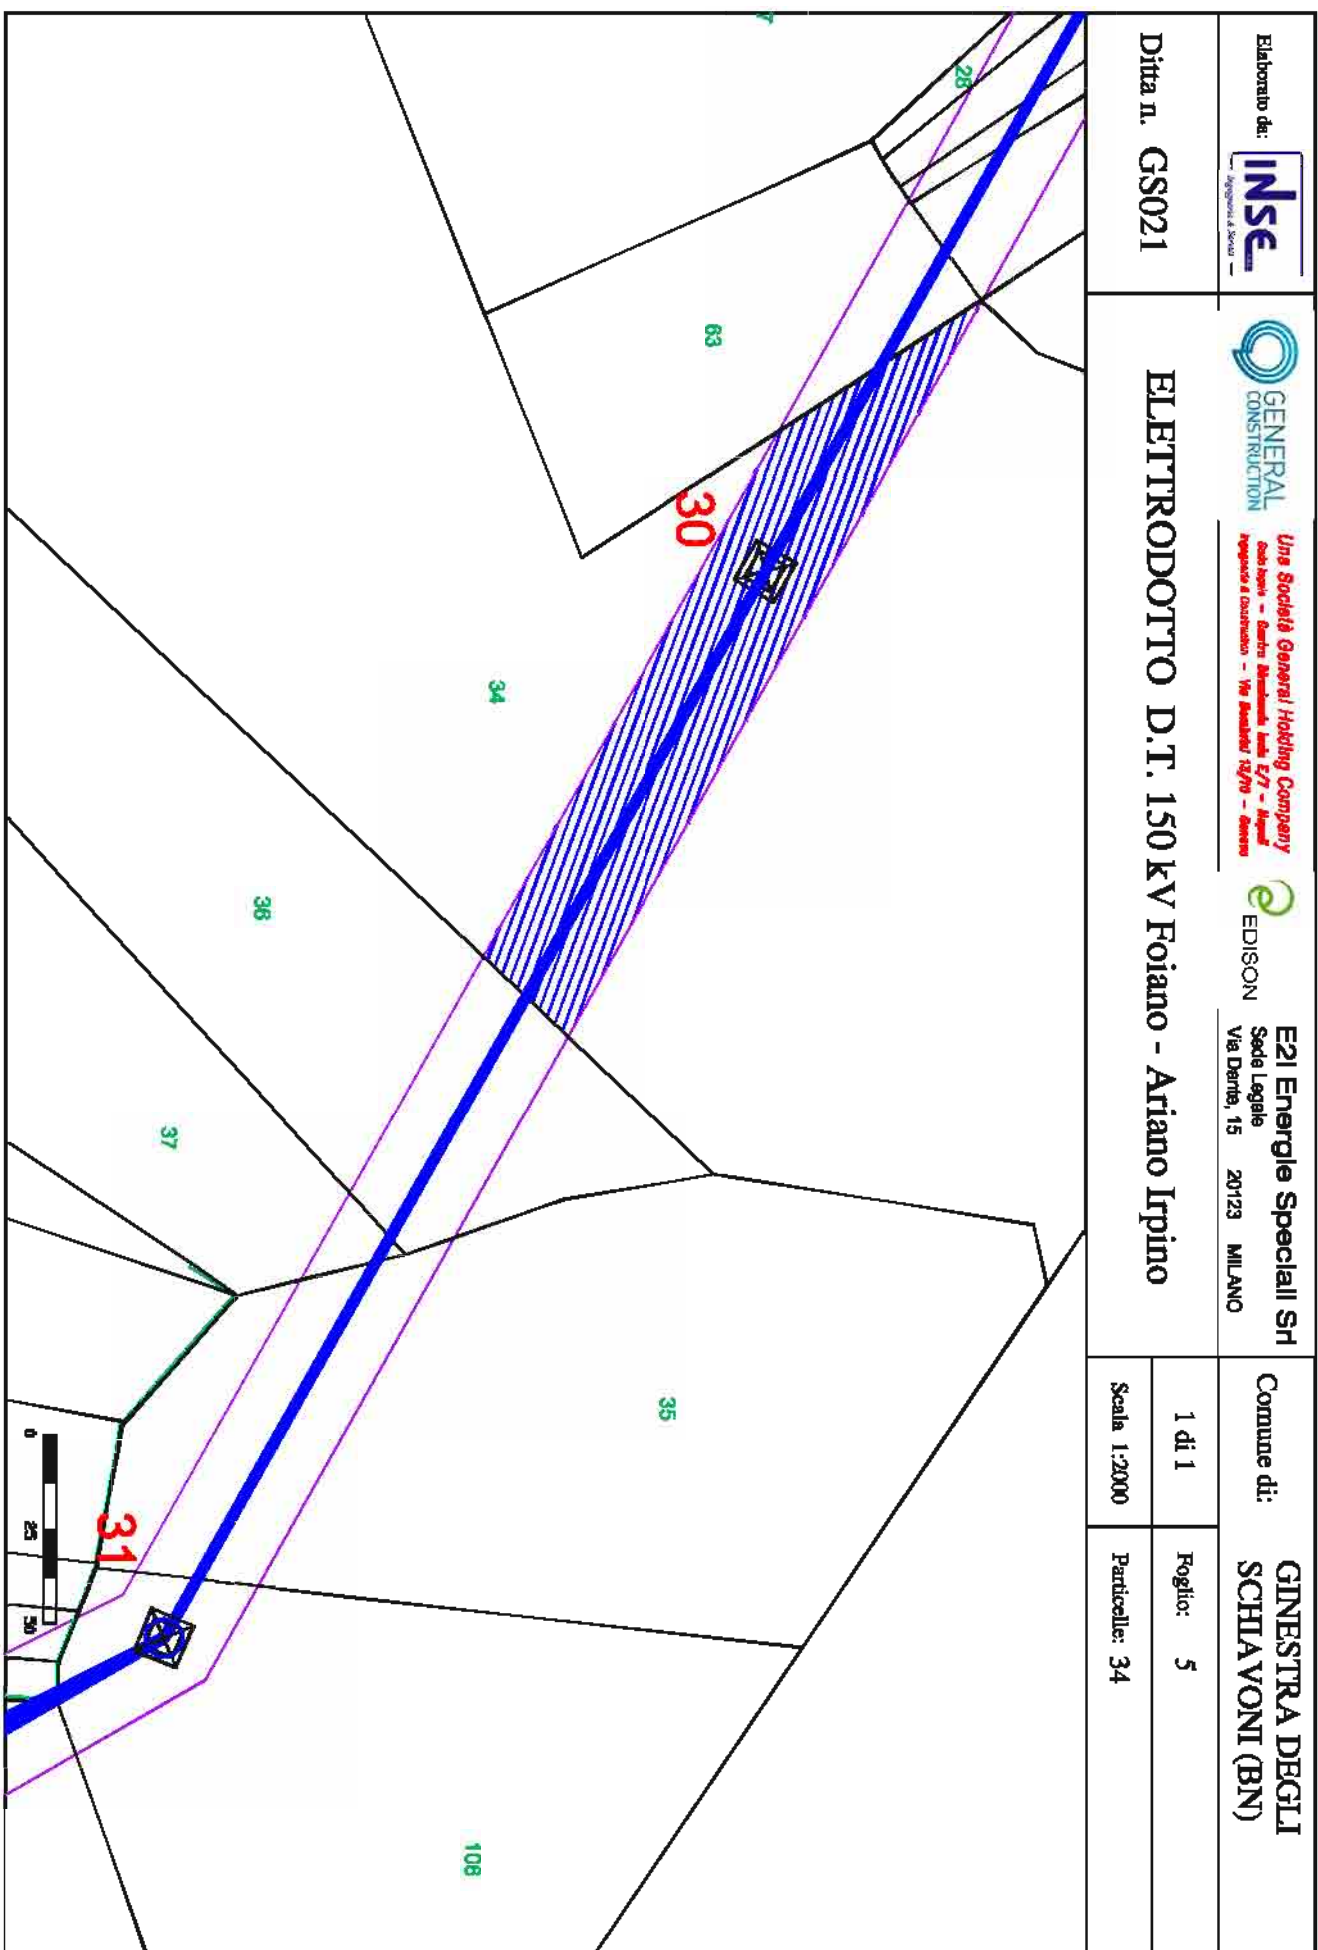

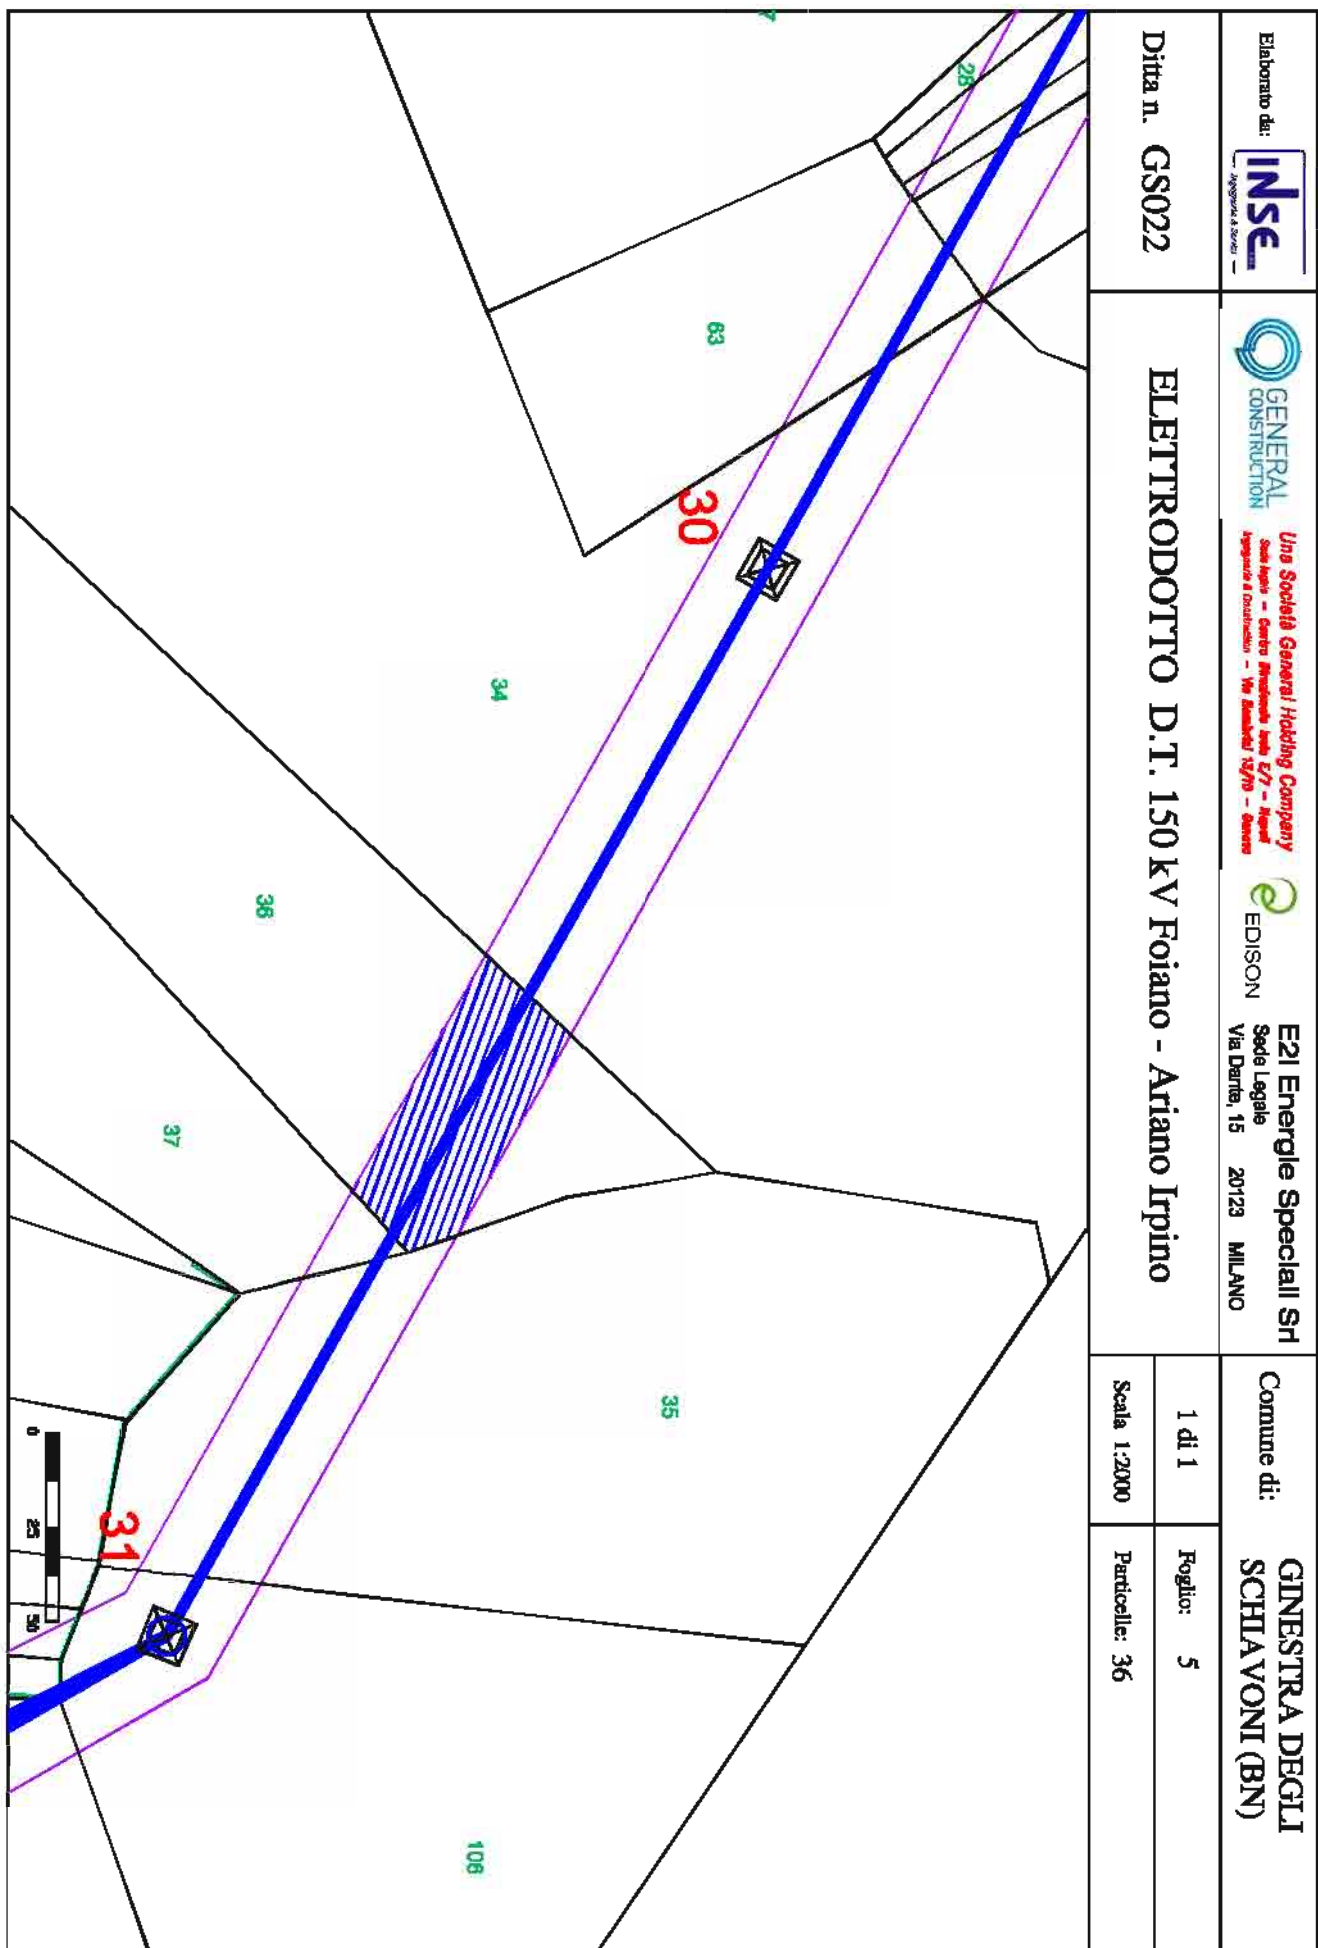

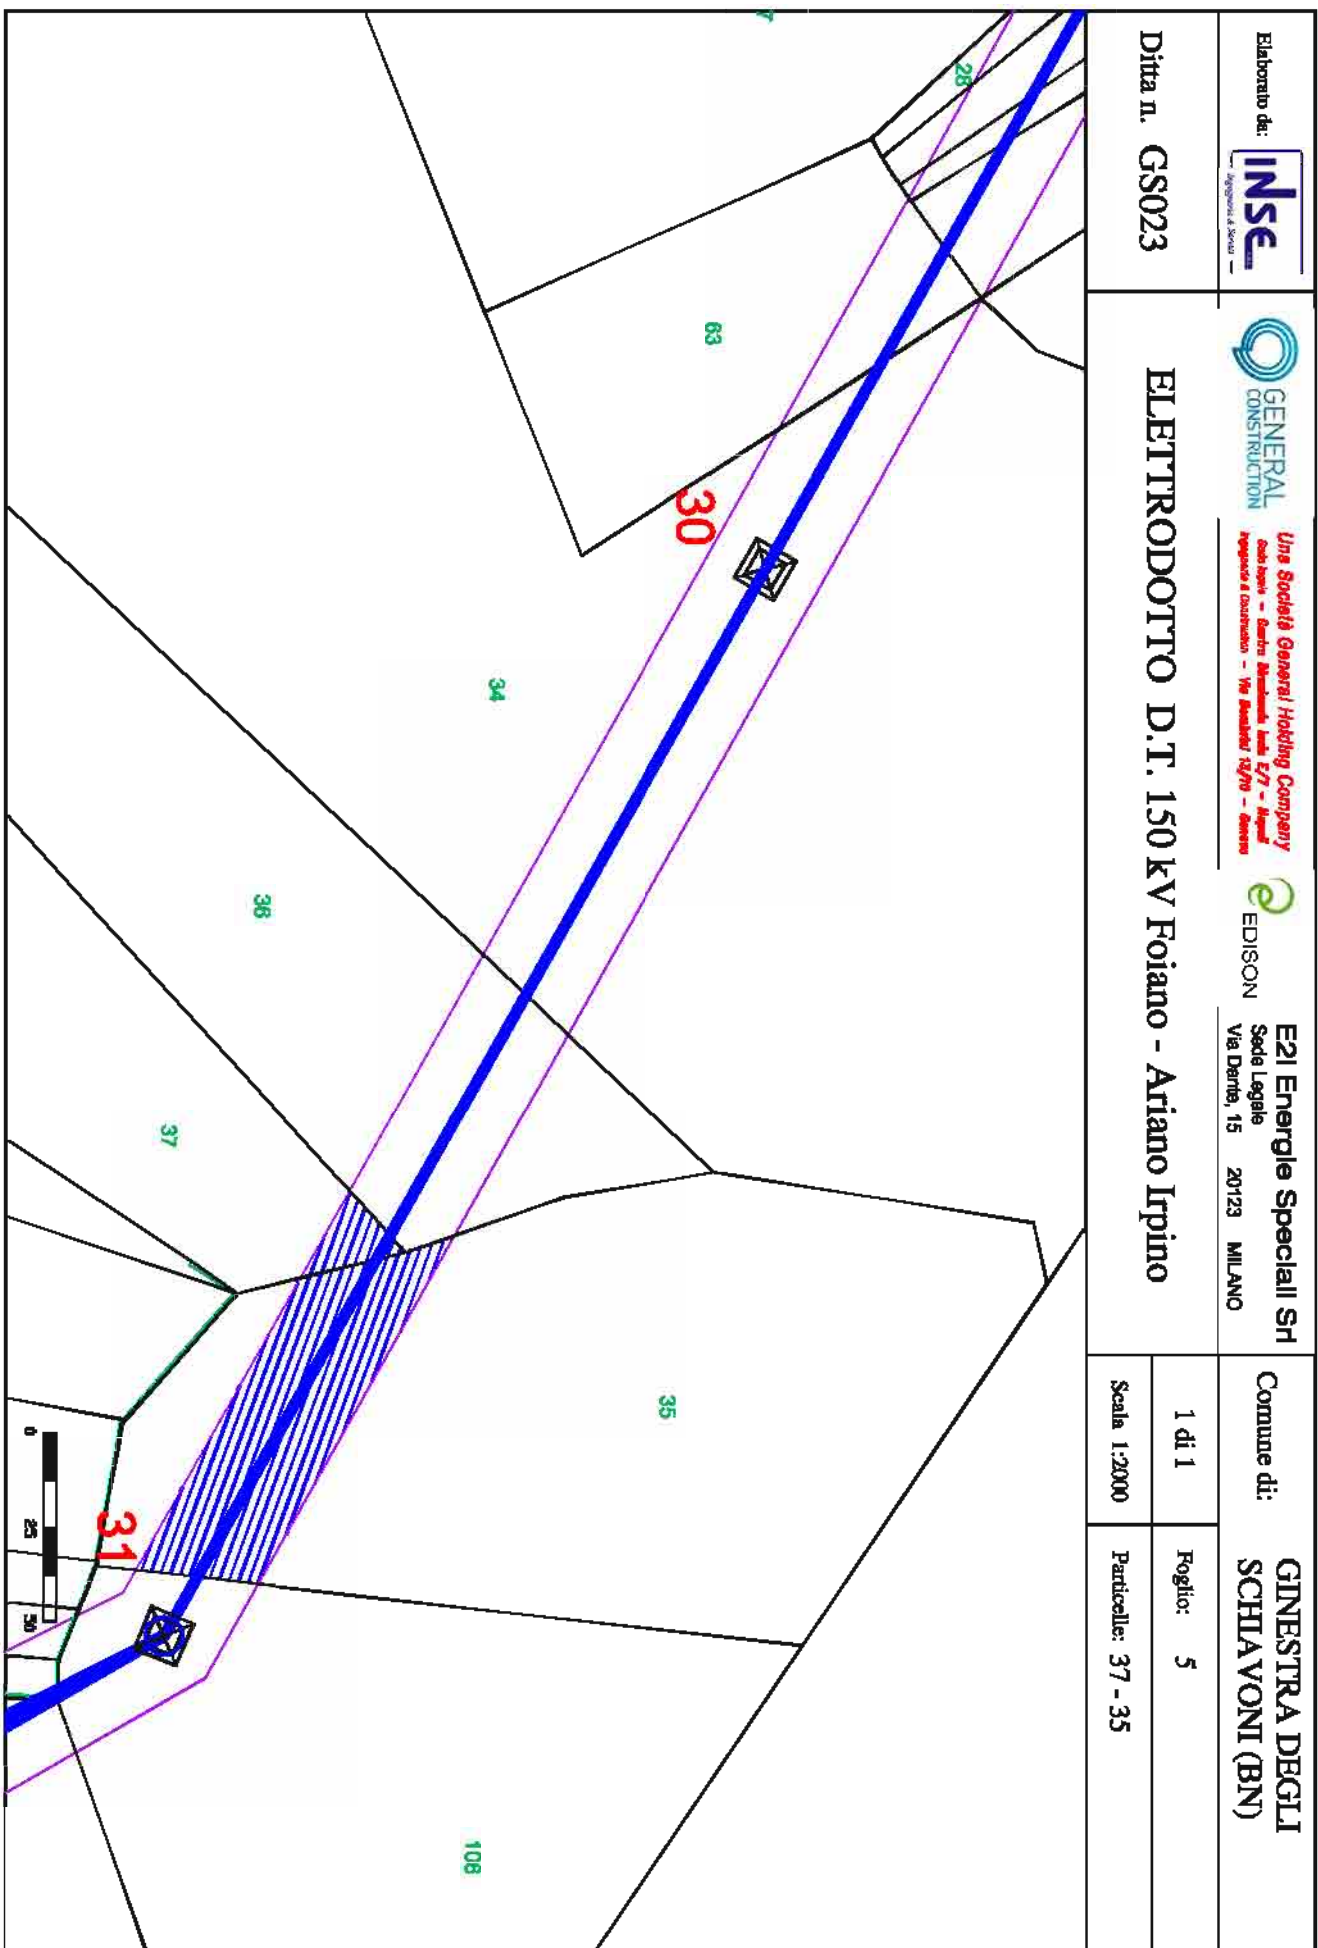

Elaborato da:
INSE
Ing. Giovanni A. Neri

GENERAL
CONSTRUCTION

Una Società General Holding Company
Costruzioni - Servizi Tecnici - Infrastrutture - E/P - Impianti
Riparazioni e Manutenzione - Nuovi Servizi e Servizi

EDISON

E2I Energie Speciali Srl
Sede Legale
Via Dante, 15 20123 MILANO

Comune di:
**GINESTRA DEGLI
SCHIAVONI (BN)**

Ditta n. GS024


ELETTRODOTTO D.T. 150 kV Foiano - Ariano Irpino


1 di 1

Foglio: 5

Scala 1:2000

Particelle: 106

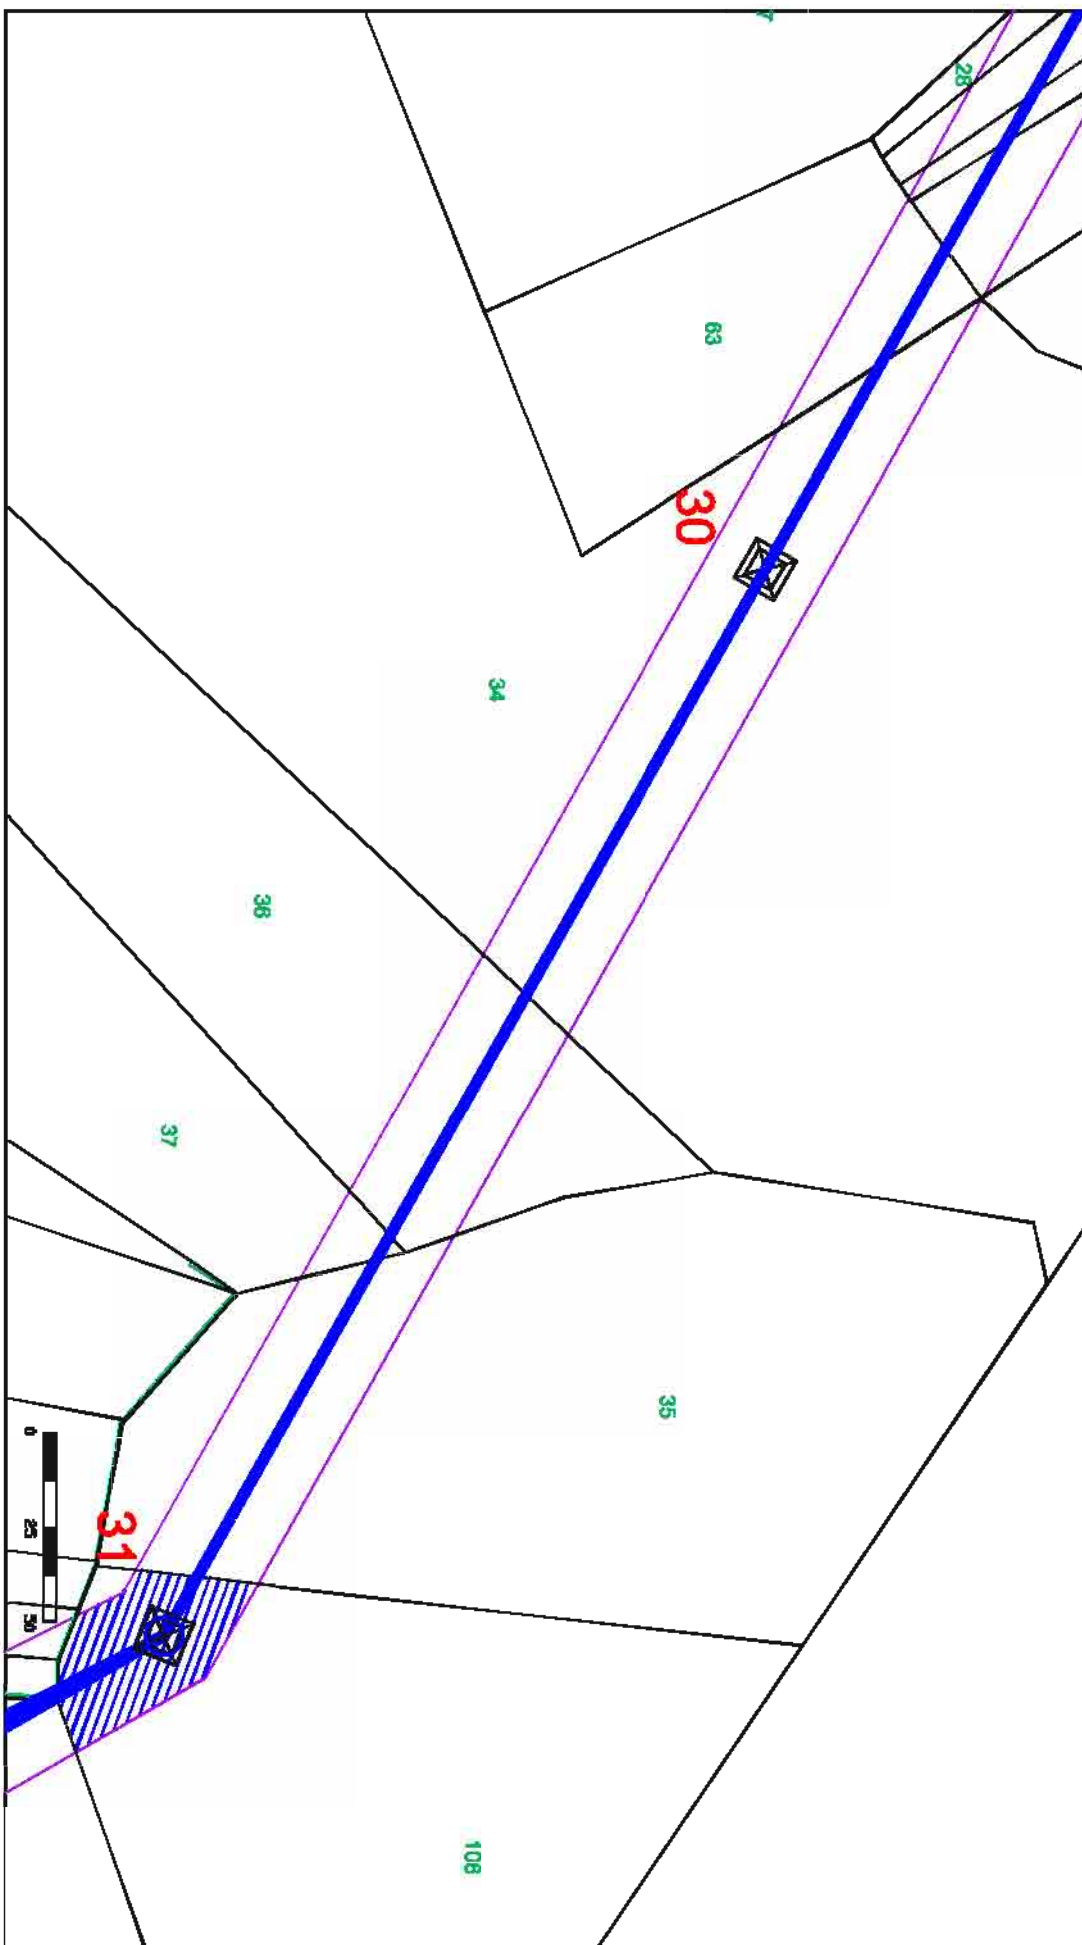

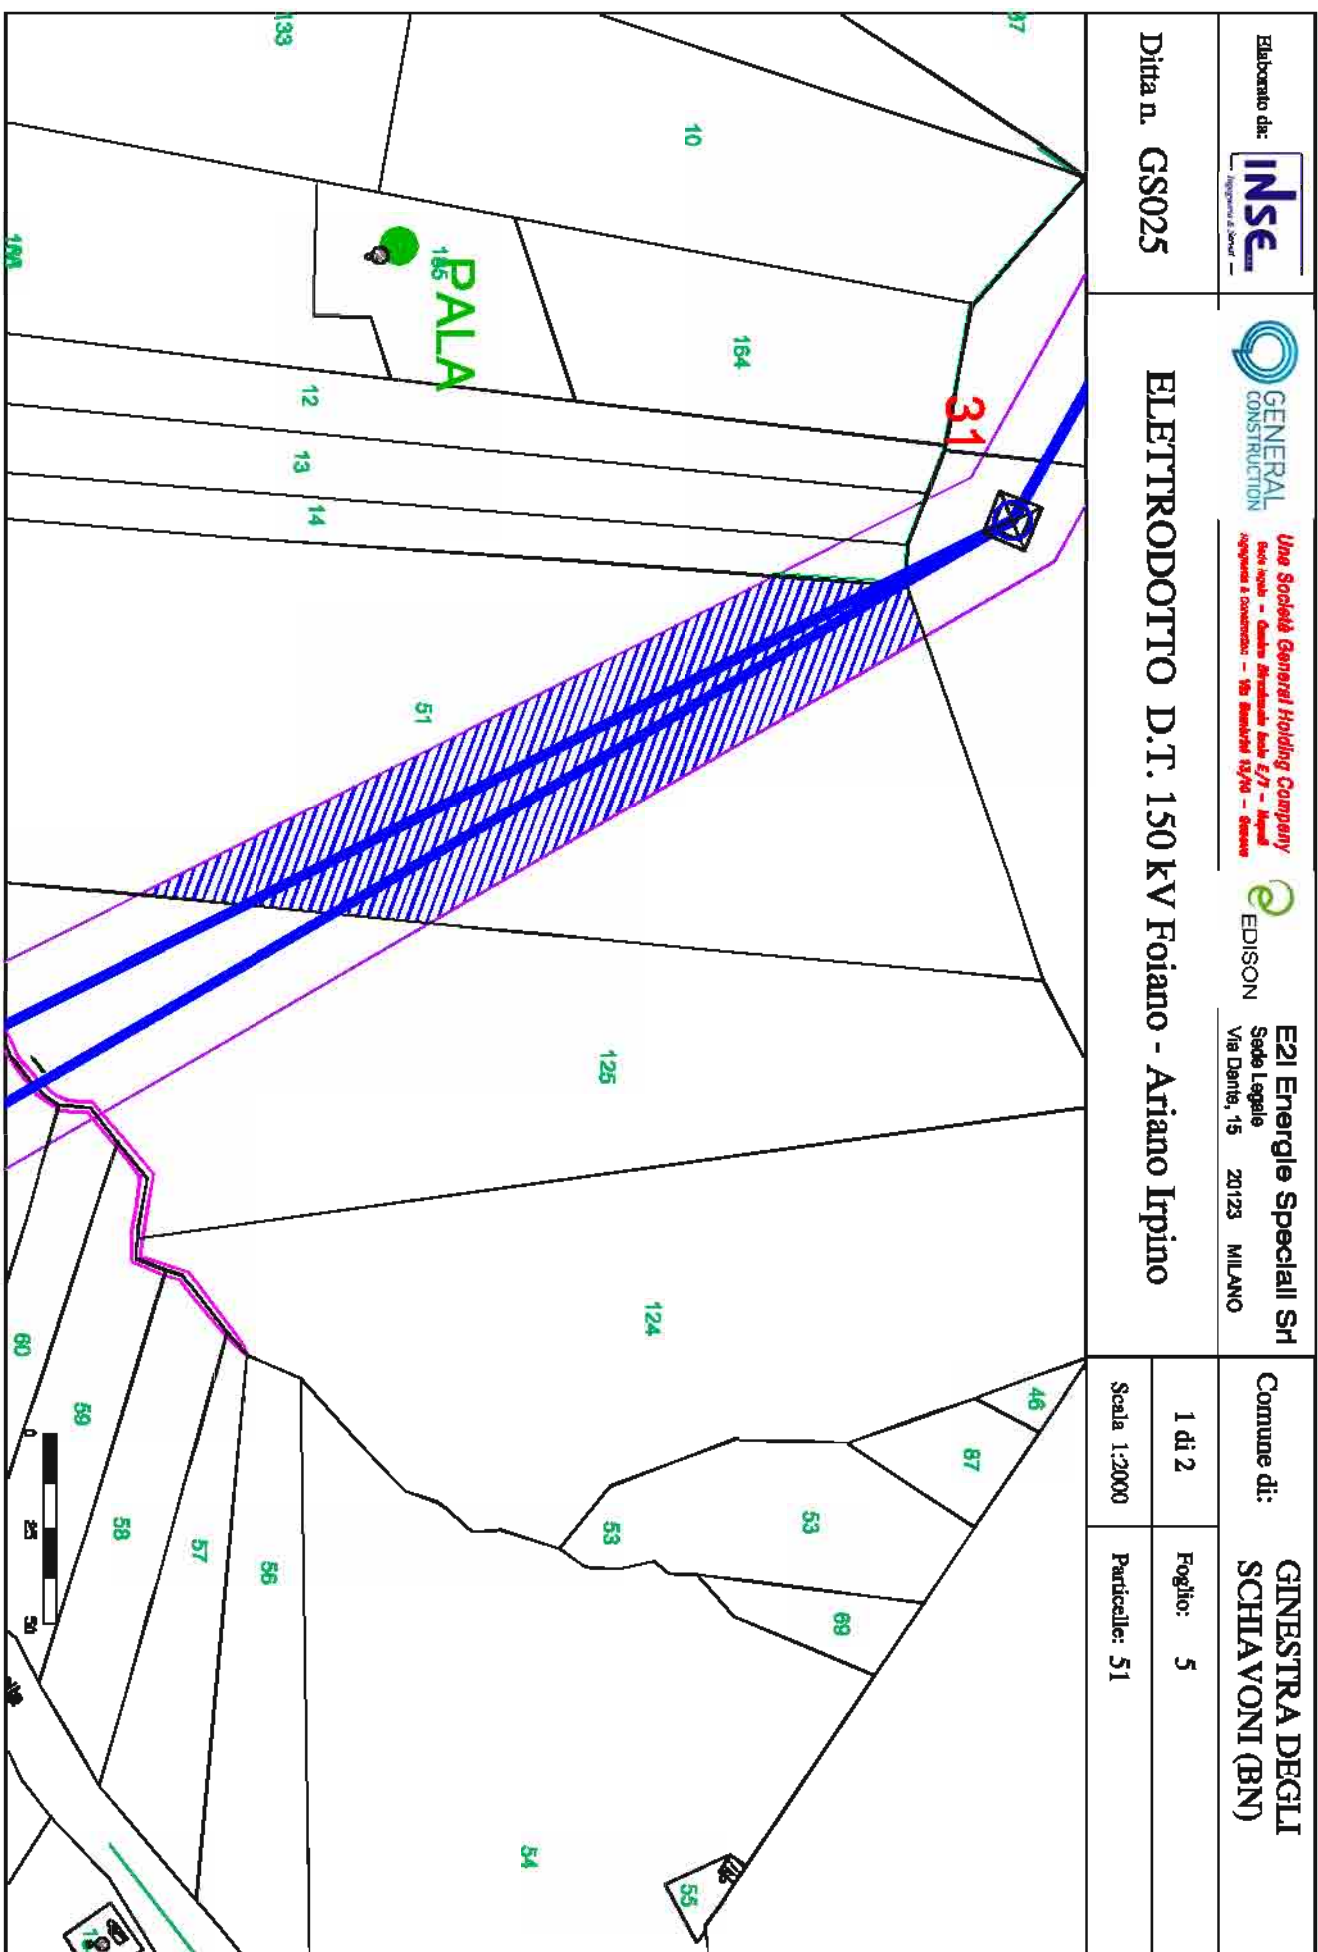

Elaborato da: INSE Ing. Giovanni S. Saverio	GENERAL CONSTRUCTION Use Società General Holding Company Sede legale - Sede Operativa Sede E/T - Napoli Registra e Conservato - Tribunale di Napoli - 0276	EDISON E2I Energie Speciali Srl Sede Legale Via Dante, 15 20123 MILANO	Comune di: GINESTRA DEGLI SCHIAVONI (BN)
---	---	---	--

Ditta n. GS025	ELETTRODOTTO D.T. 150 kV Foiano - Ariano Irpino	
	1 di 2	Foglio: 5
	Scala 1:2000	Particelle: 51

ELETTRODOTTO D.T. 150 kV Foiano - Ariano Irpino

Foglio: 7

Particelle: 86 - 87



Elaborato da:
INSE
Ingegneria & Servizi

**GENERAL
CONSTRUCTION**

Una Società General Holding Company
Sede Legale - Centro Industriale Sesto E77 - Napoli
Ingegnere & Costruttore - Via S. Bartolomeo 15/16 - Salerno

EDISON

E2I Energie Speciali Srl
Sede Legale
Via Dante, 15 20123 MILANO

Comune di:
**GINESTRA DEGLI
SCHIAVONI (BN)**

Ditta n. GS026

ELETTRODOTTO D.T. 150 kV Foiano - Ariano Irpino

1 di 3

Foglio: 5

Scala 1:2000

Particelle: 60

