


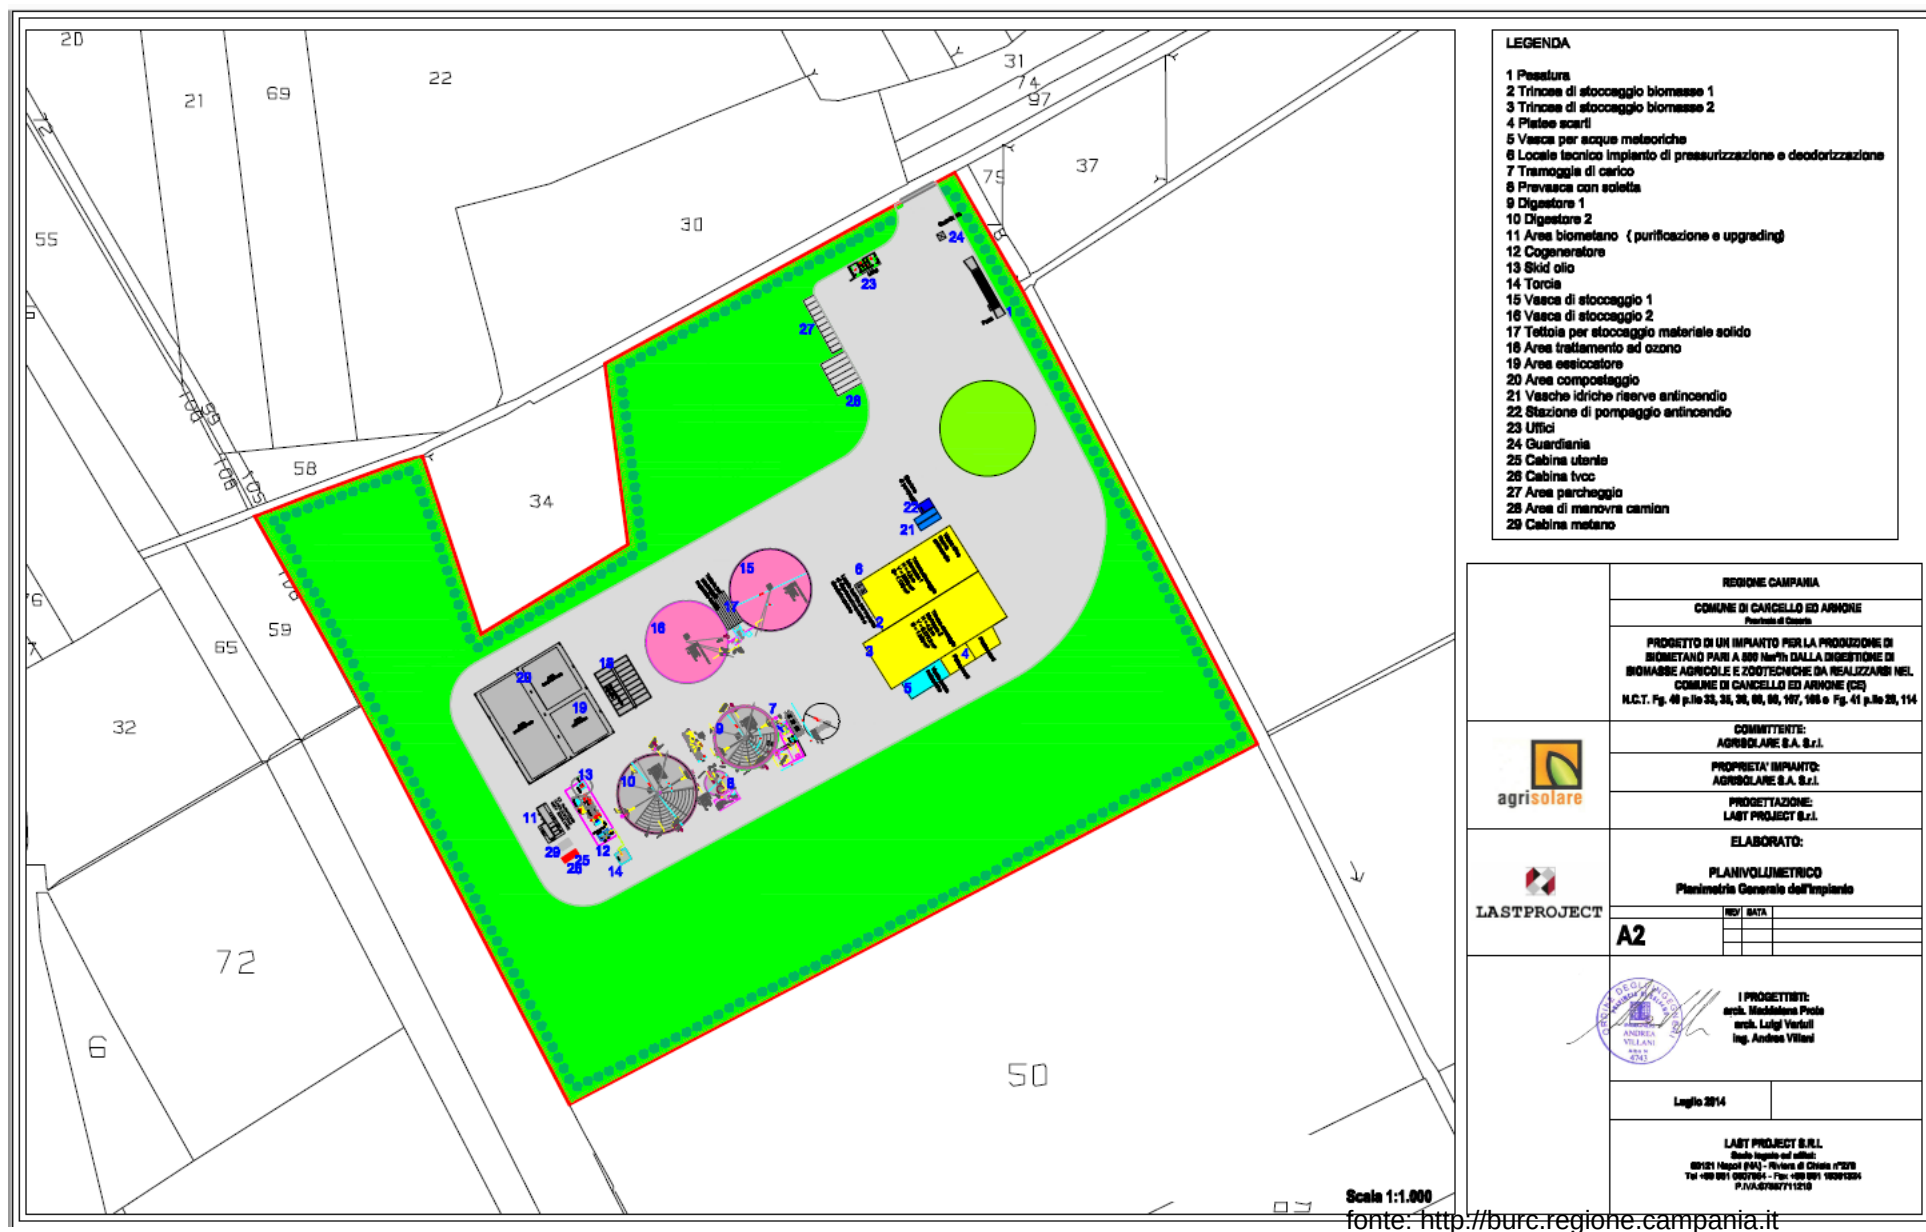

- LEGENDA**
- 1 Pessatura
 - 2 Trincea di stoccaggio biomasse 1
 - 3 Trincea di stoccaggio biomasse 2
 - 4 Pilee scarti
 - 5 Vasca per acque meteoriche
 - 6 Locale tecnico impianto di pressurizzazione e deodorizzazione
 - 7 Tramoggia di carico
 - 8 Prevasca con soletta
 - 9 Digestore 1
 - 10 Digestore 2
 - 11 Area biometano (purificazione e upgrading)
 - 12 Cogeneratore
 - 13 Skid olio
 - 14 Torcia
 - 15 Vasca di stoccaggio 1
 - 16 Vasca di stoccaggio 2
 - 17 Tettoia per stoccaggio materiale solido
 - 18 Area trattamento ad ozono
 - 19 Area essiccatore
 - 20 Area compostaggio
 - 21 Vasche idriche riserve antincendio
 - 22 Stazione di pompaggio antincendio
 - 23 Uffici
 - 24 Guardiana
 - 25 Cabina utente
 - 26 Cabina tvcc
 - 27 Area parcheggio
 - 28 Area di manovra camion
 - 29 Cabina metano

	REGIONE CAMPANIA	
	COMUNE DI CANCELLO ED ARNONE Frazione di Caserta	
	PROGETTO DI UN IMPIANTO PER LA PRODUZIONE DI BIOMETANO PARTI A 800 kWth DALLA DIGESTIONE DI BIOMASSE AGRICOLE E ZOOTECNICHE DA REALIZZARSI NEL COMUNE DI CANCELLO ED ARNONE (CE) N.C.T. Fg. 40 p.llo 33, 34, 35, 36, 38, 39, 40,100 e Fg. 41 p.llo 20, 114	
	COMMITTENTE: AGROSOLARE S.A. S.r.l.	
	PROPRIETA' IMPIANTO: AGROSOLARE S.A. S.r.l.	
	PROGETTAZIONE: LAST PROJECT S.r.l.	
	ELABORATO: PLANIVOLUMETRICO Planimetria Generale dell'impianto	
	REV	DATA
	A2	
	I PROGETTISTI: arch. Maddalena Piro arch. Luigi Verducci ing. Andrea Villani	
	Luglio 2014	
	LAST PROJECT S.R.L. Sede legale nel ufficio: 00121 Napoli (NA) - P.le di Cesare n°207 Tel +39 081 0027094 - Fax +39 081 10091204 P.IVA 07687711210	