

COMUNE DI BENEVENTO

ISTANTE:

SANAV S.r.l.
Zona ASI Ponte Valentino - BENEVENTO

OGGETTO:

ISTRUTTORIA TECNICA PER LA RICHIESTA DI
AUTORIZZAZIONE UNICA AI SENSI DELL'ART. 208 DEL D.LGS. 152/06
PER L'IMPIANTO SITO IN BENEVENTO ALLA ZONA ASI PONTE VALENTINO

ELABORATO:

Planimetria generale dell'impianto
Planimetria con particolare del capannone e delle aree di allocazione rifiuti


IL TECNICO: Ing. Salvatore Muscetta



TAVOLA	RIFERIMENTO			MODIFICHE	
	COMMESSA	REV.	DATA		
1	353/12 SANAV	1	04/07/2016		
SCALA	TECNICO				
	OPERATORE				
Indicata	FILE:				
	C:\Server\Admnet\353 SANAV\Parimetrica Provata				
VERIFICATO:		APPROVATO:			

Planimetria generale dell'impianto

Scala 1:500

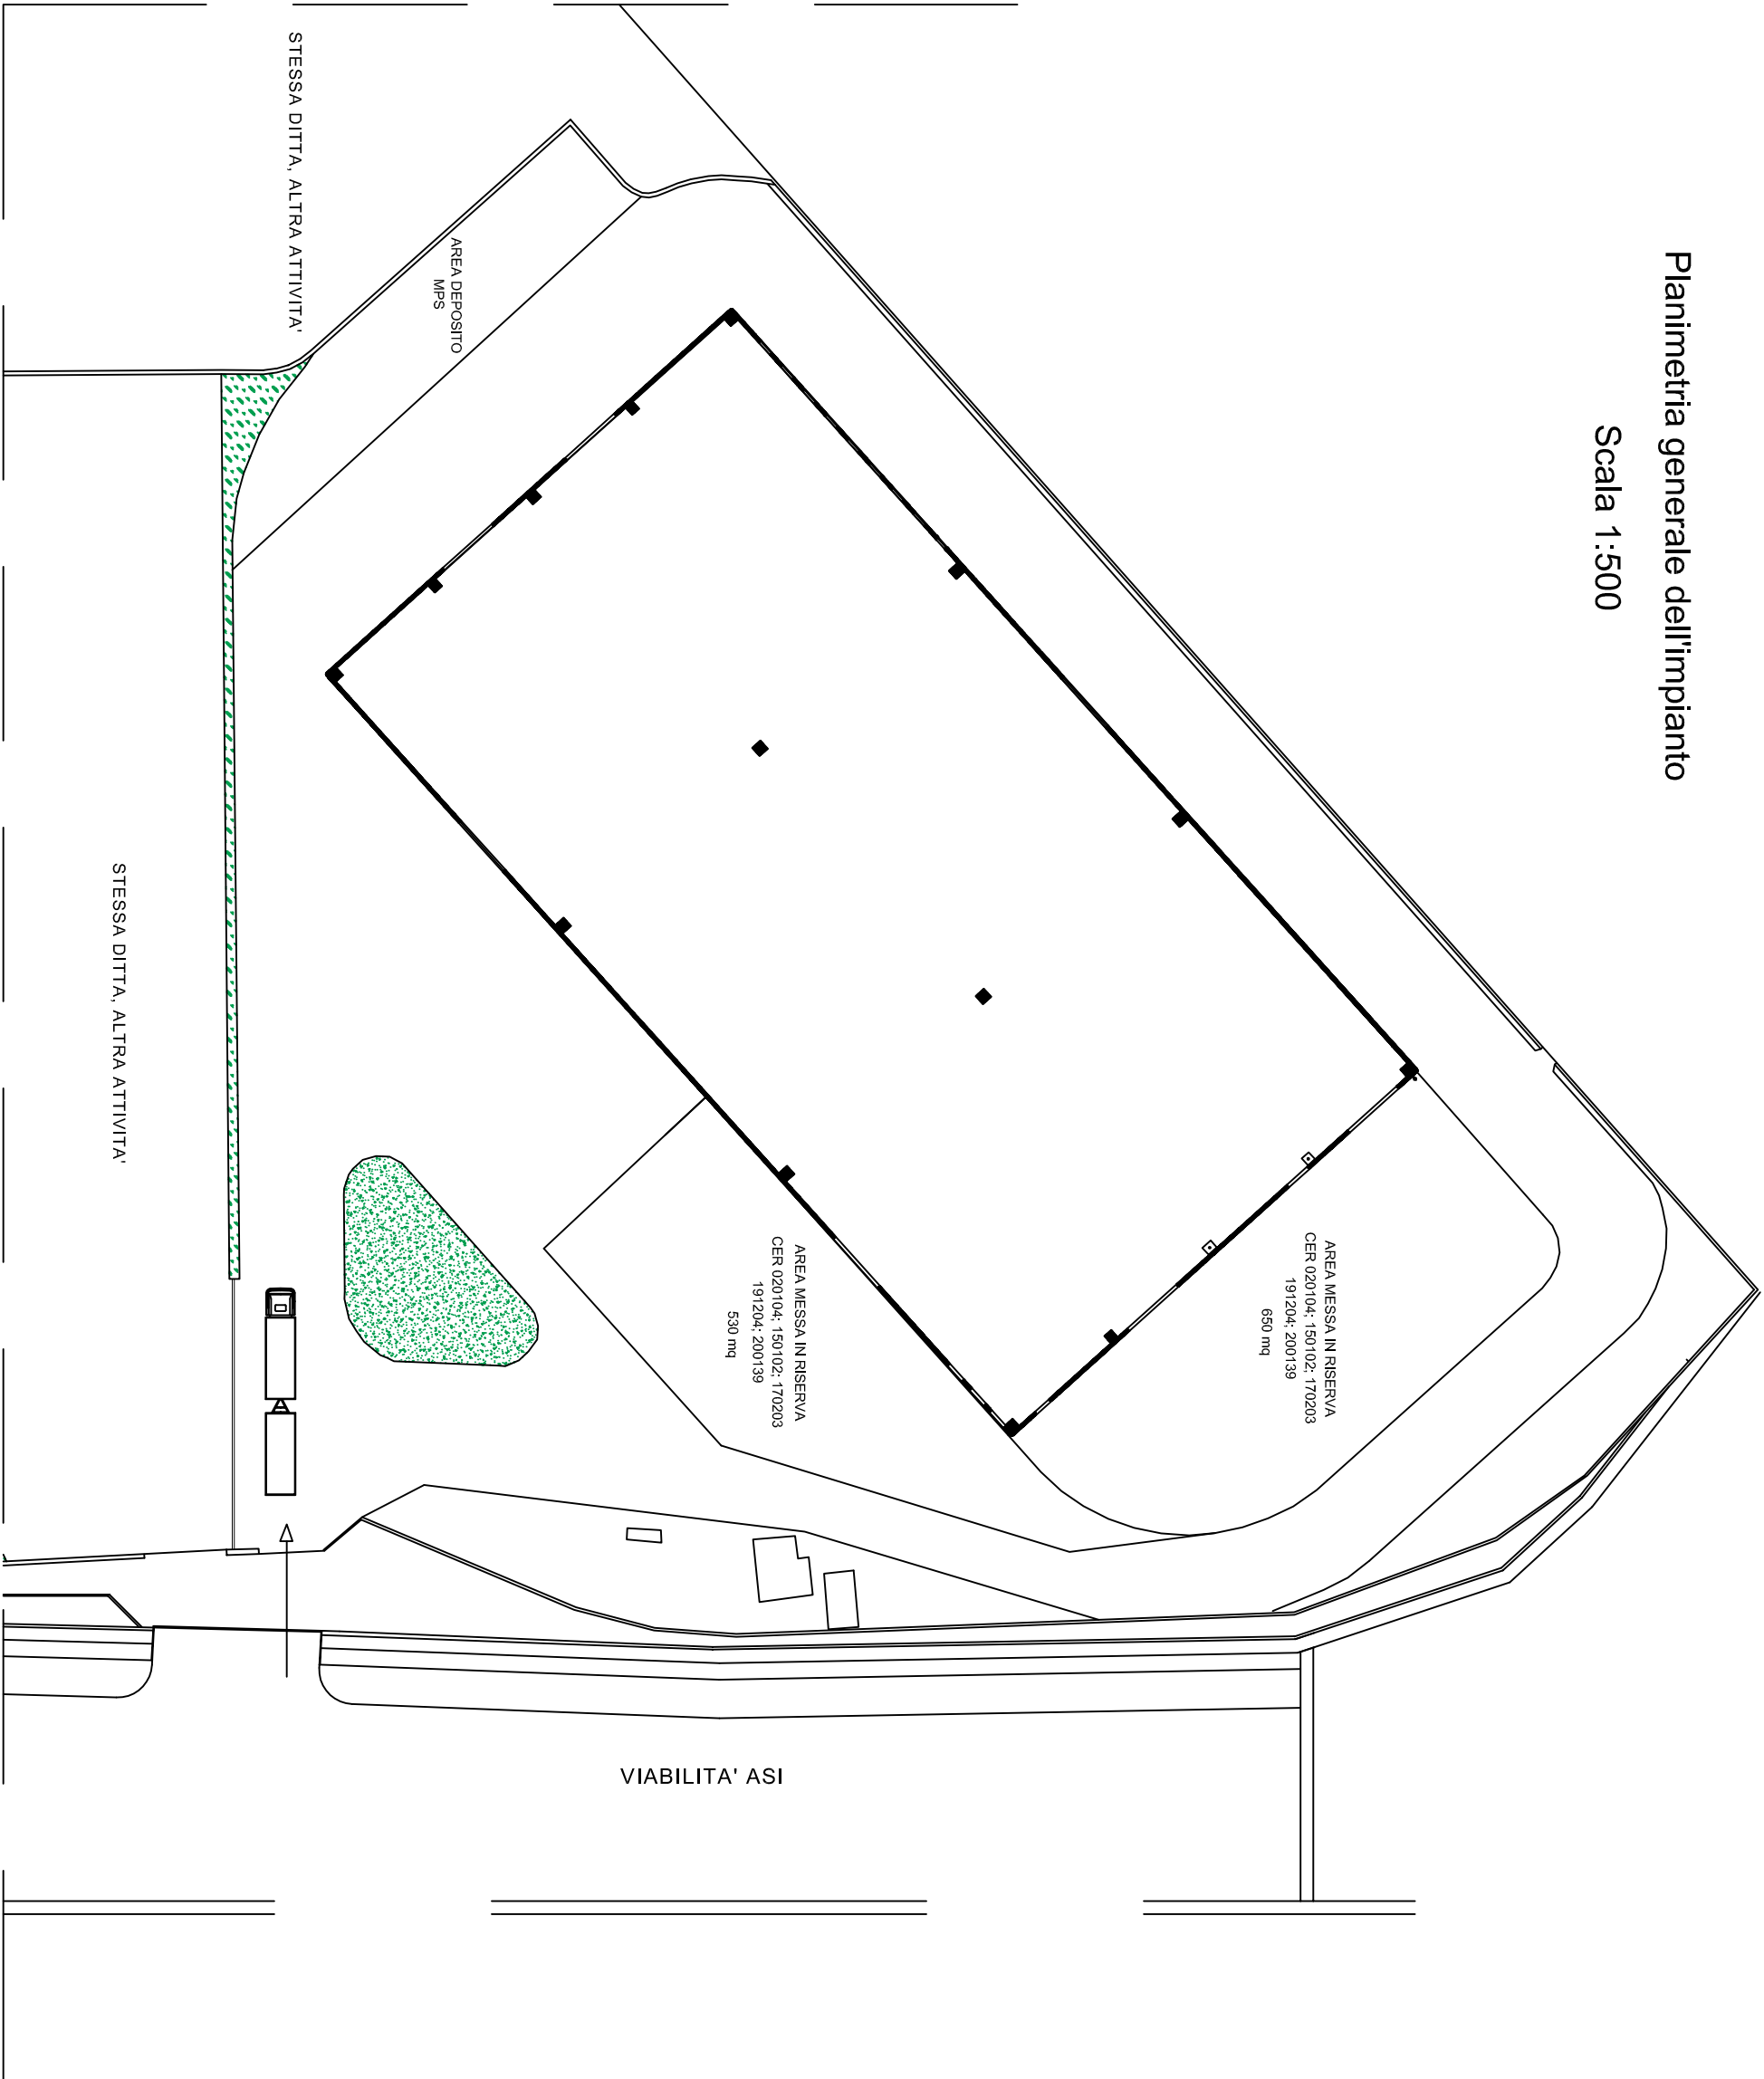

LEGENDA

1. Sinaldabile
2. Nastro di carico
3. Lavatrice
4. Nastro di carico
5. Palomone con nastro a tapparelle
6. Rotovaglio
7. Nastro di Carico
8. Nastro di Selezione
9. Selettore Ottico
10. Nastro di scarico
11. Nastro carico Mulino
12. Primo Mulino meccaniche
13. Codlea di scarico
14. Codlea di carico
15. Secondo Mulino macinatore
16. Codlea di scarico
17. Codlea carico vasca ad immersione
18. Vasca di Flottazione
19. Codlea di scarico
- 19B. Codlea di scarico
- 20B. Ventilatore a flusso attraversato
- 21B. Tubazioni di trasporto
- 22B. Sistema di risciacquo con cedere
20. Codlea carico gruppo di lavaggio a caldo
21. Gruppo di lavaggio a caldo
22. Codlea di scarico
23. Centrifuga dinamica
24. Centrifuga statica
25. Generatore aria calda
26. Tubazioni di trasporto
27. Cidone
28. Rullo magnetico
29. Selettore metalli non ferrosi
30. Strutture porta Big Bags

Planimetria con particolare del capannone e delle aree di allocazione rifiuti

Scala 1:200

