



REGIONE CAMPANIA



COMUNE DI ROCCA D'EVANDRO

PROVINCIA DI CASERTA

PROGETTO DEFINITIVO PER UN IMPIANTO
MICRO IDROELETTRICO DI POTENZA MASSIMA 20 KWe
SITO SULLE SORGENTI DEL FIUME PECCIA NEL COMUNE
DI ROCCA D'EVANDRO (CE) IN AREA DEMANIALE
CONFINANTE CON IL MAPPALE 5057 FOGLIO 4
("PZZ" PECCIA ZOTLOTERER 2)

COD.
PZZ / Micro_Idro

PROGETTO DEFINITIVO

REV.
02

ALLEGATO N.

INQUADRAMENTO GENERALE DELL'INTERVENTO
SU CATASTALE


DATA
Novembre 2014

5 d

SCALA

VARIE

IL PROPONENTE:
SOCIETA' SVILUPPI INDUSTRIALI srl
OSPITALE DI CADORE (BL) via Alemagna n° 9, cap. 32010
P.IVA 01090450253, PEC: sviluppi.industriali@pec.it

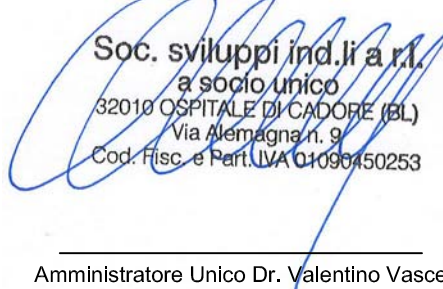

Soc. sviluppi ind.li a r.l.
a socio unico
32010 OSPITALE DI CADORE (BL)
Via Alemagna n. 9
Cod. fisc. e Part.IVA 01090450253

Amministratore Unico Dr. Valentino Vascellari

IL PROGETTISTA:
STUDIO DI INGEGNERIA - ING. ANGELO CONTE -
CERVARO (FR), via Campolungo n° 8, cap. 03044
P.IVA 02422120606, PEC: angelo.conte@ingpec.eu
e-mail: conte.angel@libero.it TEL/FAX: 0776 344451
cell: 3494709135



Dott. Ing. Angelo CONTE

VISTI D'APPROVAZIONE

STRALCIO CATASTALE (Foglio 4 Comune di Rocca d'Evandro (CE))

AREA UBICAZIONE IMPIANTO

Scala 1:2.000


CAVIDOTTO INTERRATO BT
-IMPIANTO DI RETE ENEL-



FOGLIO E MAPPALE
OGGETTO D'INTERVENTO

IMPIANTO IN PROGETTO
(sbarramento - impianto turbina)

CONFINANTE FOGLIO 4
MAPP.LE N. 5057

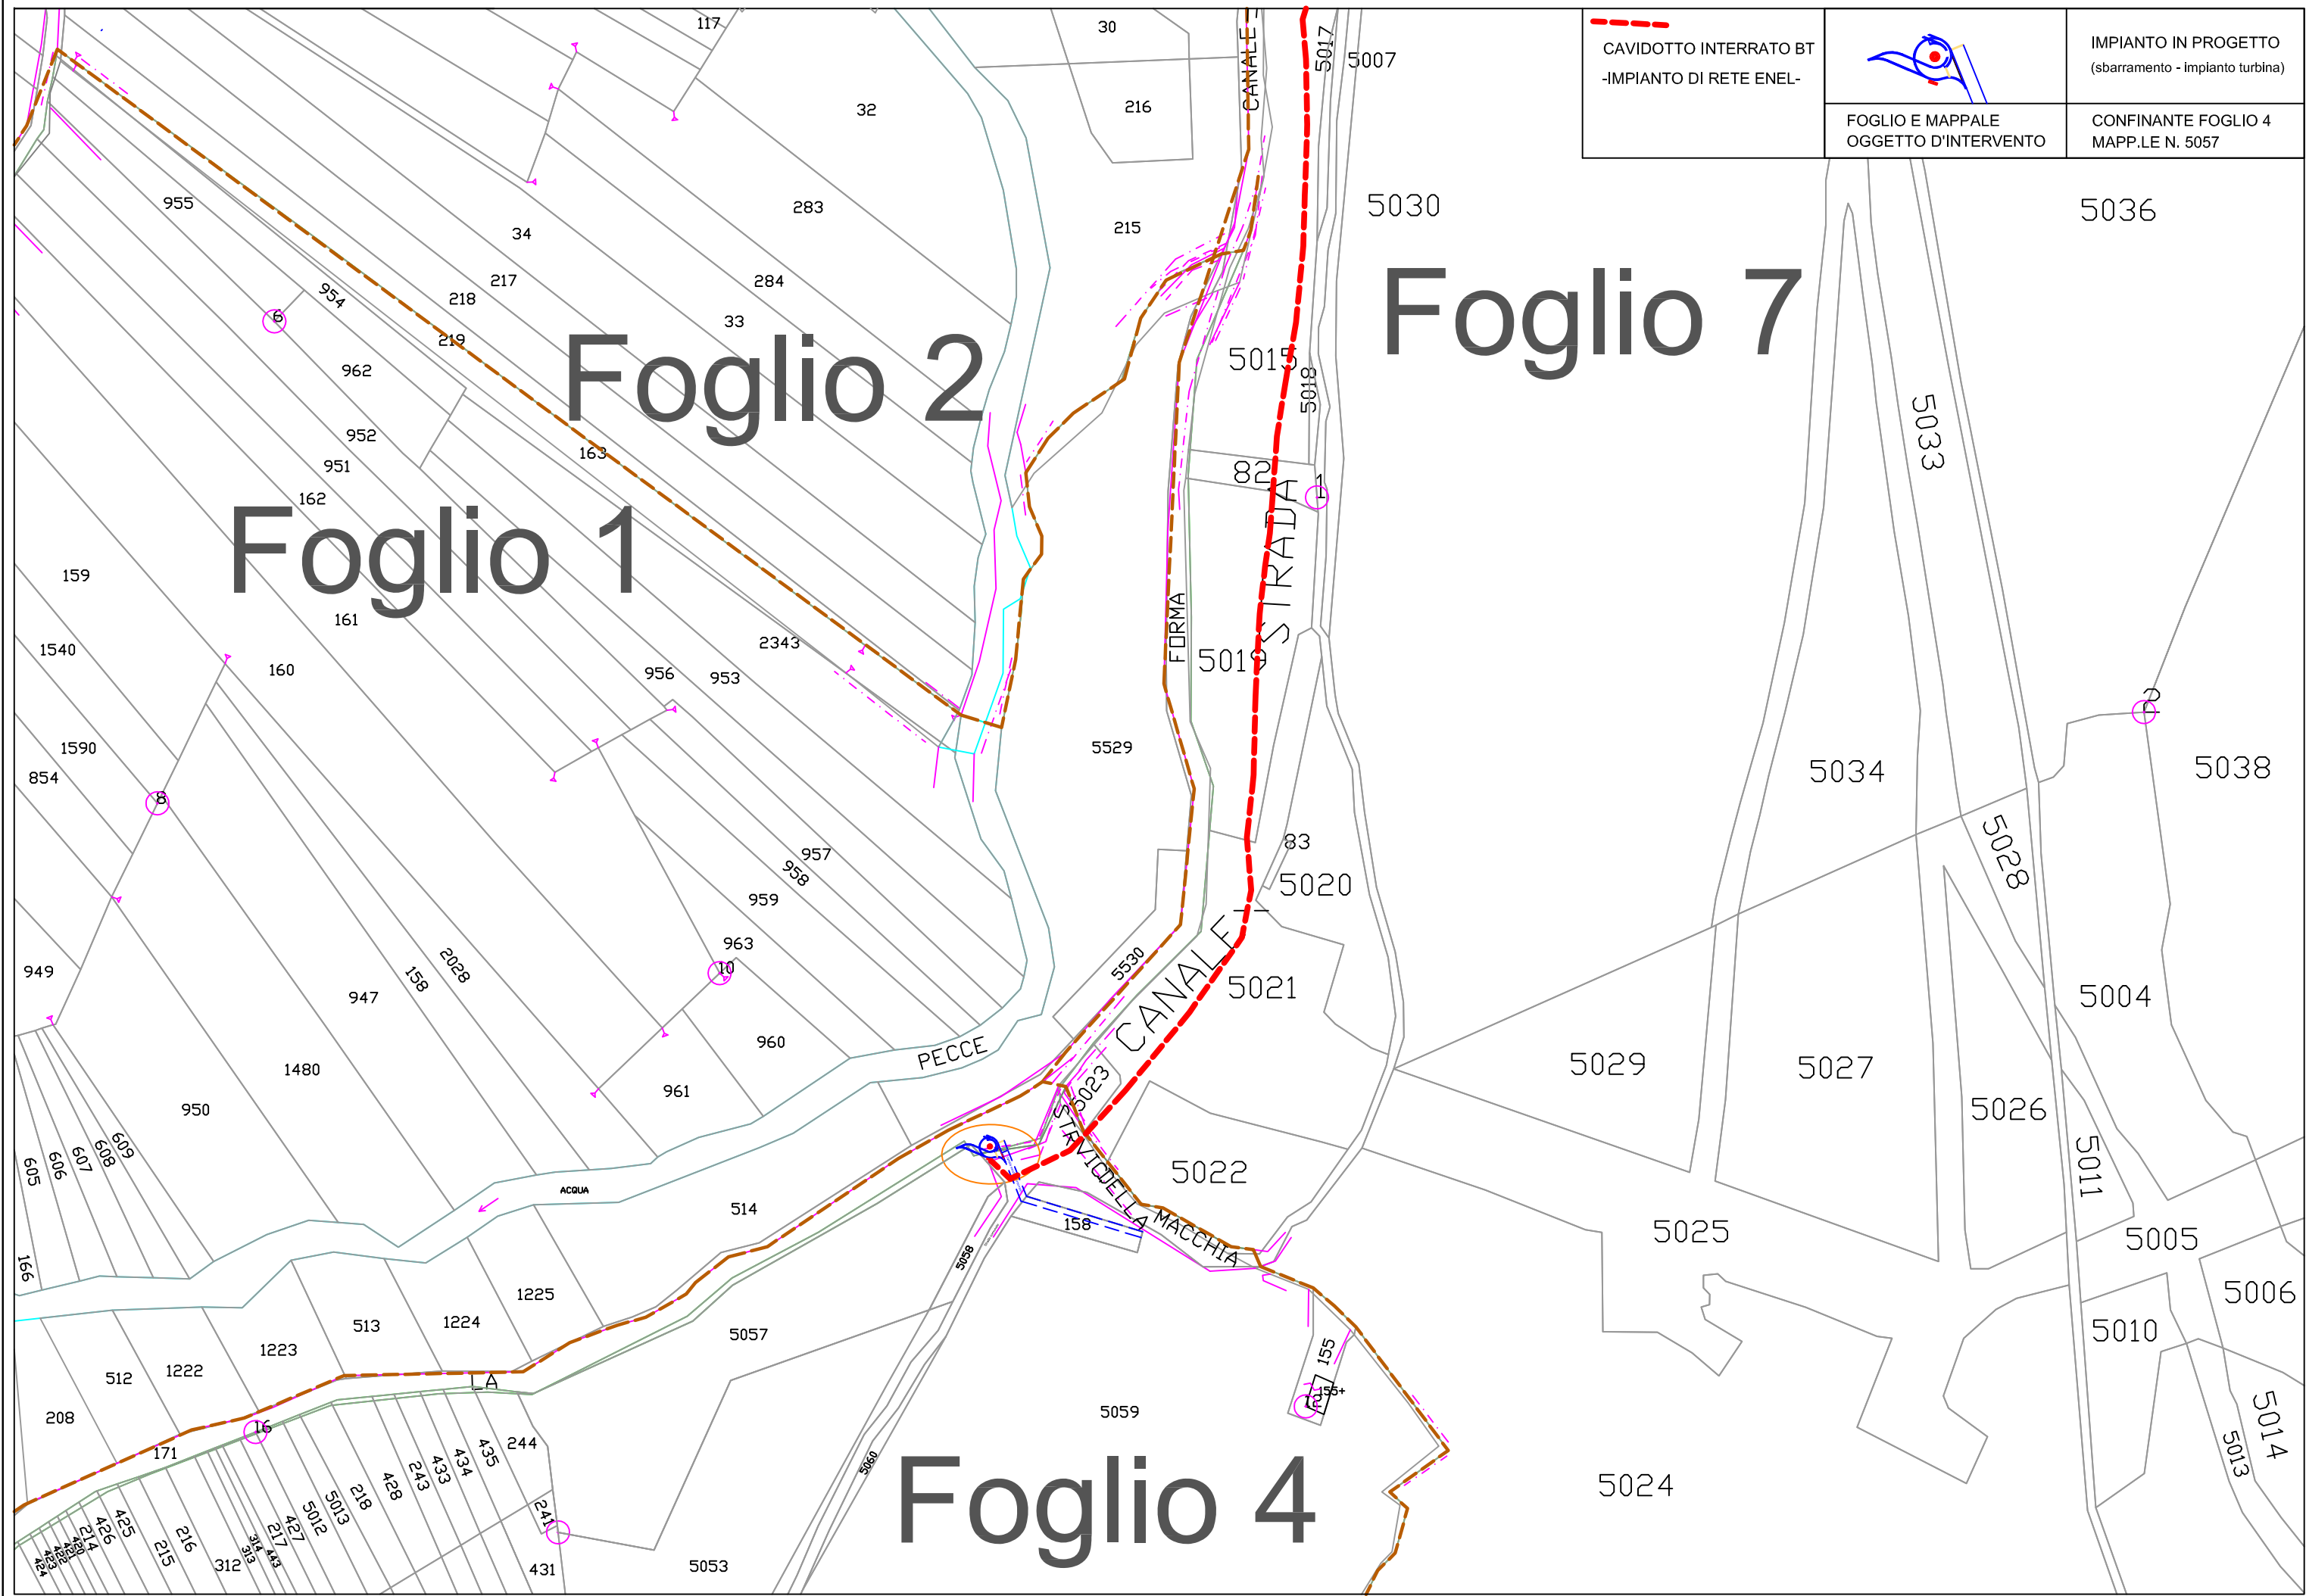

Foglio 1

Foglio 2

Foglio 4

Foglio 7

INGRANDIMENTO AREA D'INTERVENTO

Scala 1:200


CAVIDOTTO INTERRATO BT
-IMPIANTO DI RETE ENEL-



FOGLIO E MAPPALE
OGGETTO D'INTERVENTO

IMPIANTO IN PROGETTO
(sbarramento - impianto turbina)

CONFINANTE FOGLIO 4
MAPP.LE N. 5057

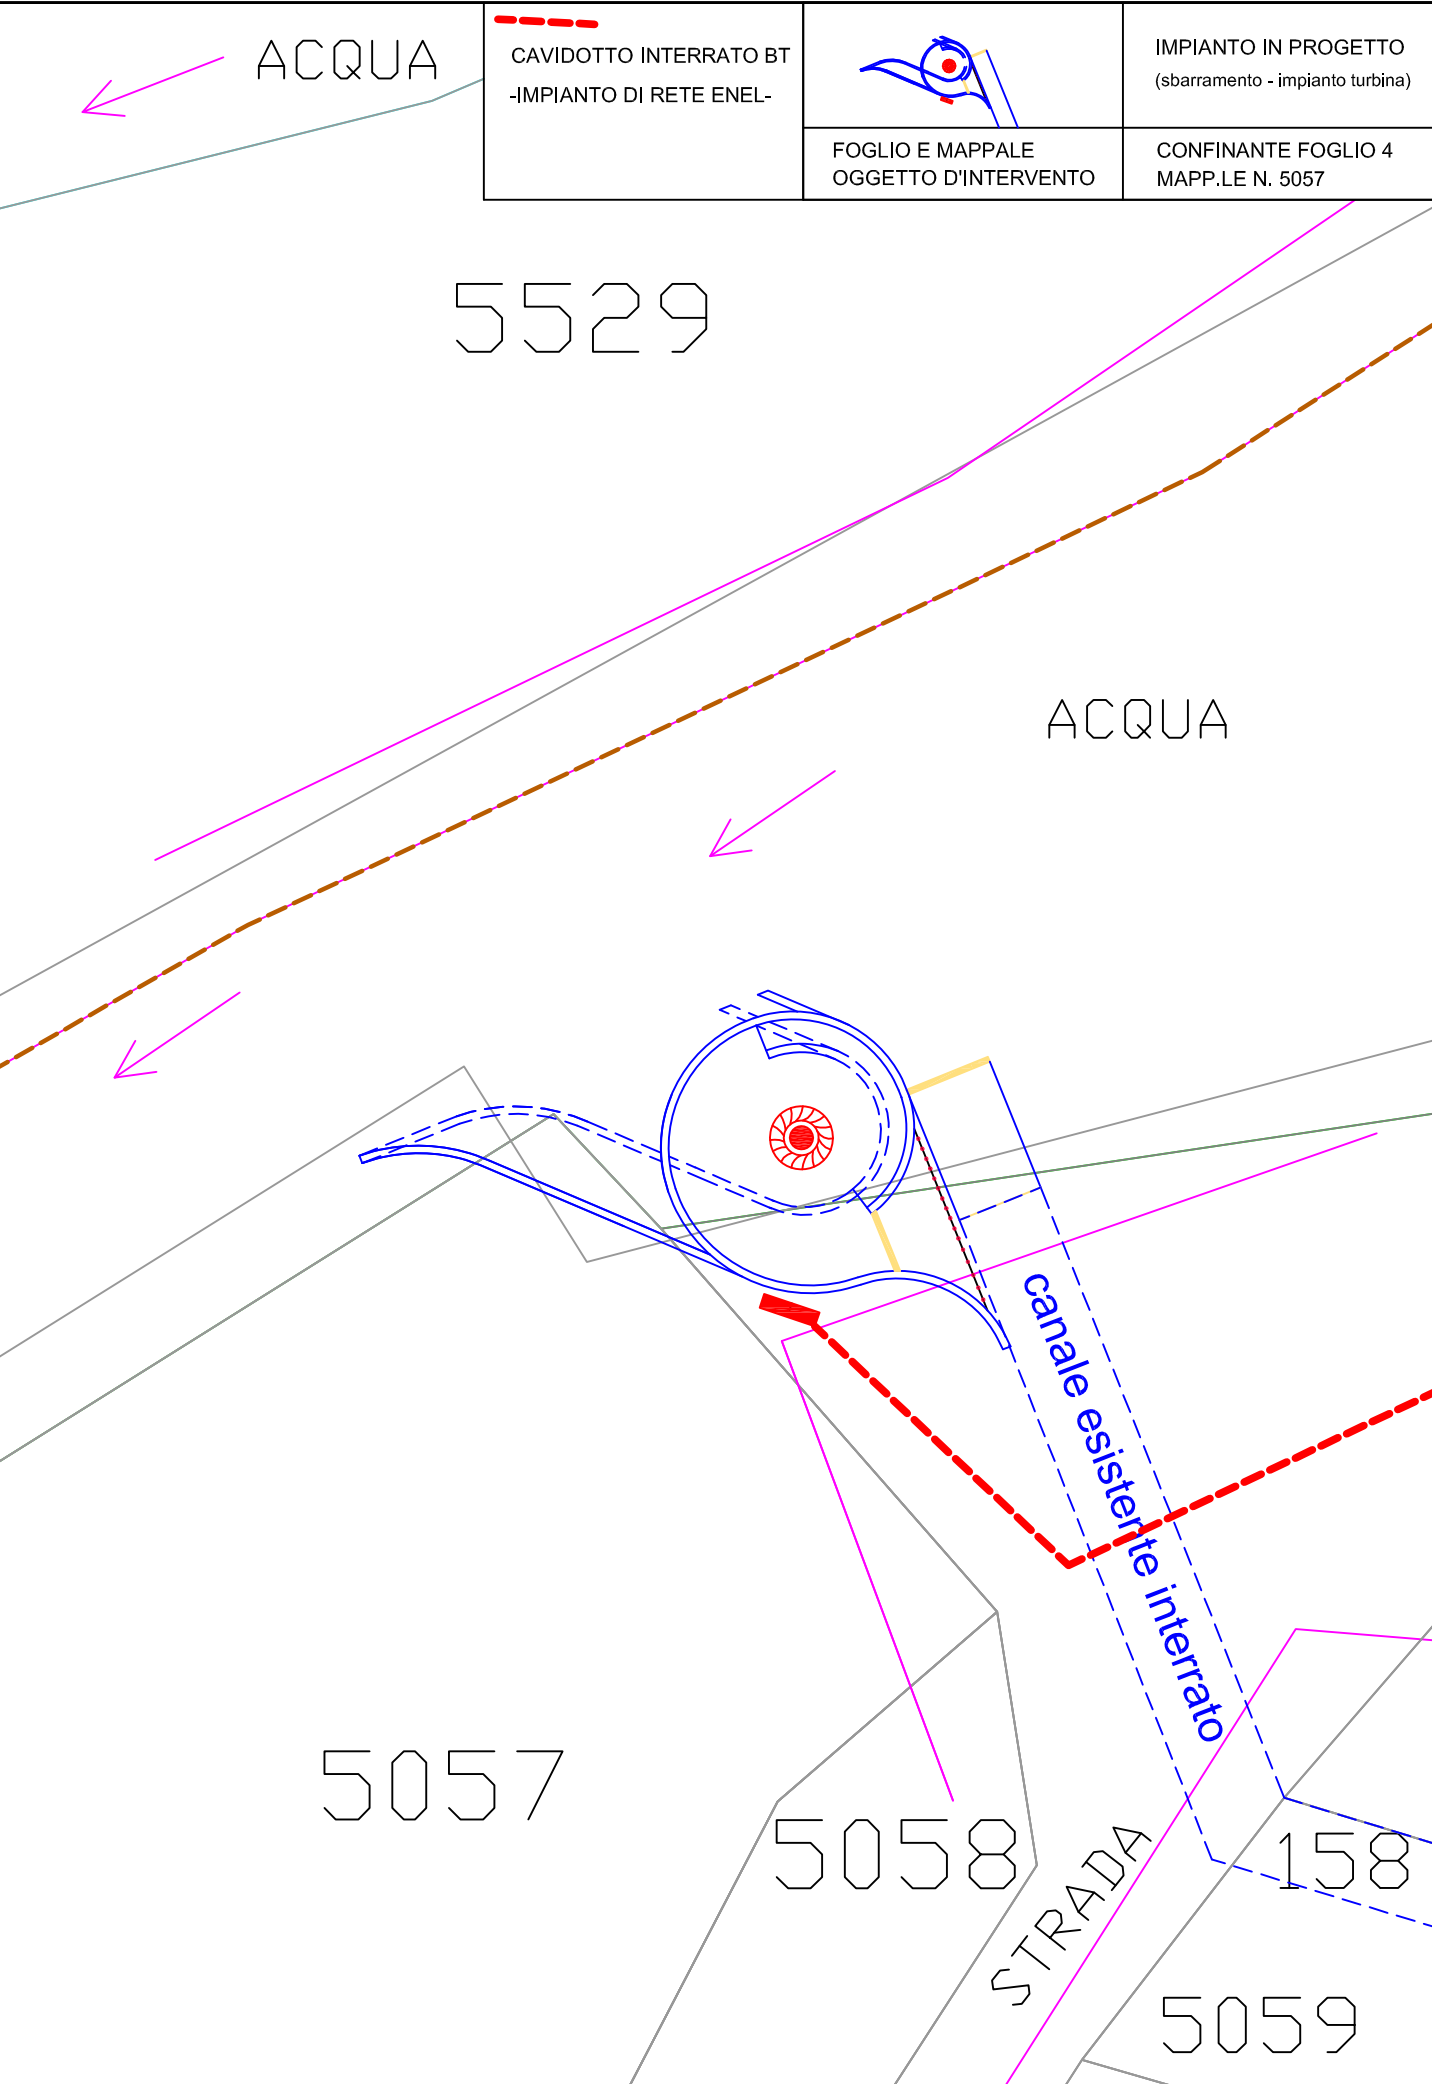

ACQUA

ACQUA

canale esistente interrato

STRADA